

Canada

Contractor to verify all dimensions  
& conditions on site and immediately  
notify the engineer of all discrepancies.

01	REVISION	DATE
----	----------	------

révisions	description	date
-----------	-------------	------

A	B	C
A detail no. n° du detail	B location drawing no. sur dessin n°	C drawing no. dessin n°

project	projet
---------	--------

Édifice Sie Carling  
DECONSTRUCTION

930 Avenue Carling , Ottawa, ON

SCHÈMA UNIFILAIRE

Designed By	Conçu par
-------------	-----------

P. MICHALSKI	
--------------	--

Date	(yyyy/mm/dd)
------	--------------

Octobre 2012	
--------------	--

Drawn By	Dessiné par
----------	-------------

H. Karam / Y. Farmer	
----------------------	--

Date	(yyyy/mm/dd)
------	--------------

Octobre 2012	
--------------	--

Reviewed By	Examiné par
-------------	-------------

P. MICHALSKI	
--------------	--

Date	(yyyy/mm/dd)
------	--------------

Octobre 2012	
--------------	--

Approved By	Approuvé par
-------------	--------------

S. LAVOIE	
-----------	--

Date	(yyyy/mm/dd)
------	--------------

Octobre 2012	
--------------	--

Tender	Soumission
--------	------------

Project Manager	Administrateur de projets
-----------------	---------------------------


--	--

Project no.	N° du projet
-------------	--------------

R.010592.200	
--------------	--

Drawing no.	N° du dessin
-------------	--------------

ESK-2	
-------	--

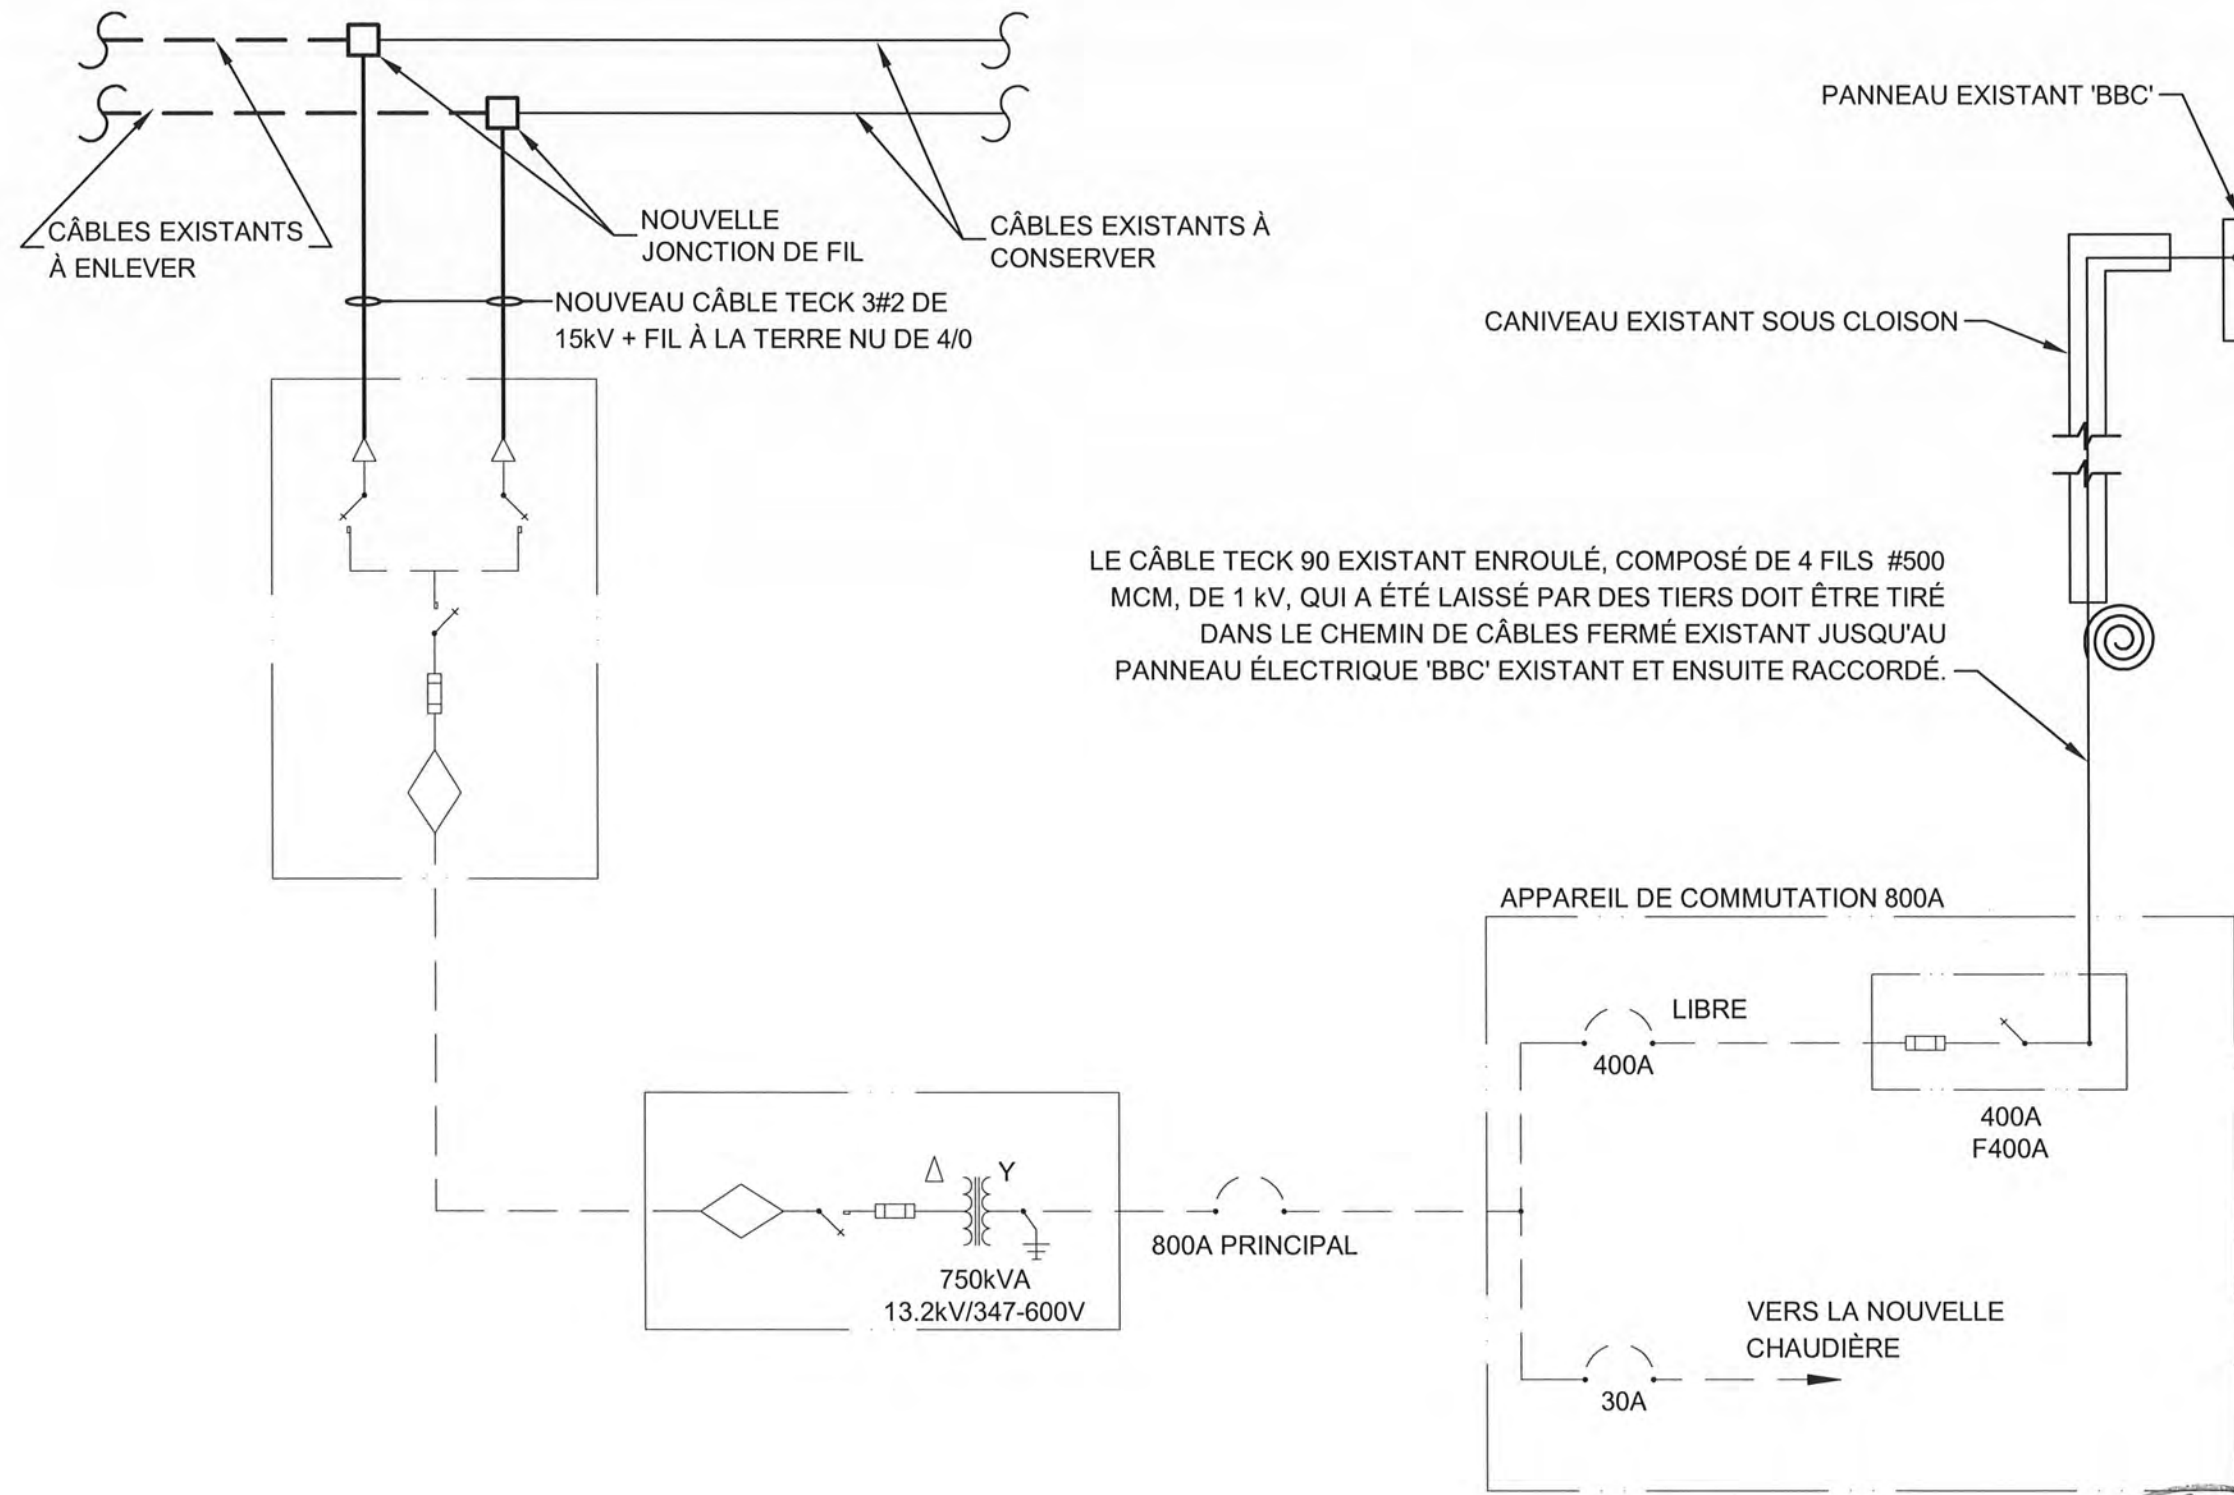

1  
ESK-2

SCHÉMA UNIFILAIRE PARTIEL

