




1 PLAN REPÈRE - REZ-DE-CHAUSSEE
N.A.É

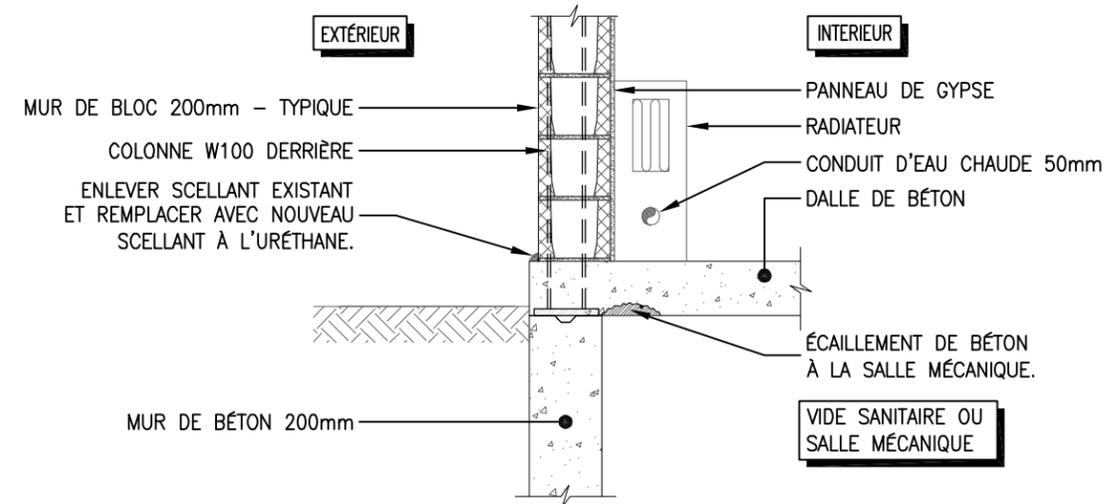

2 TYP. WALL SECTION
ÉCHELLE 1 : 20

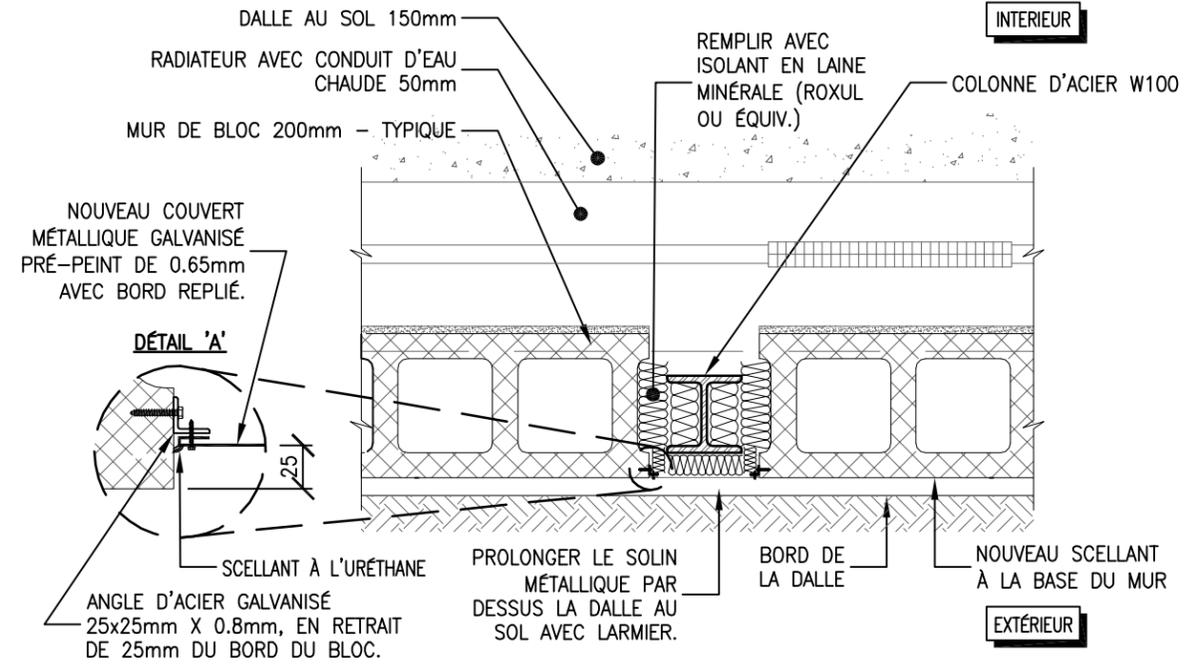


3 COLONNE D'ACIER TYPIQUE AU MUR EXTÉRIEUR
N.A.É

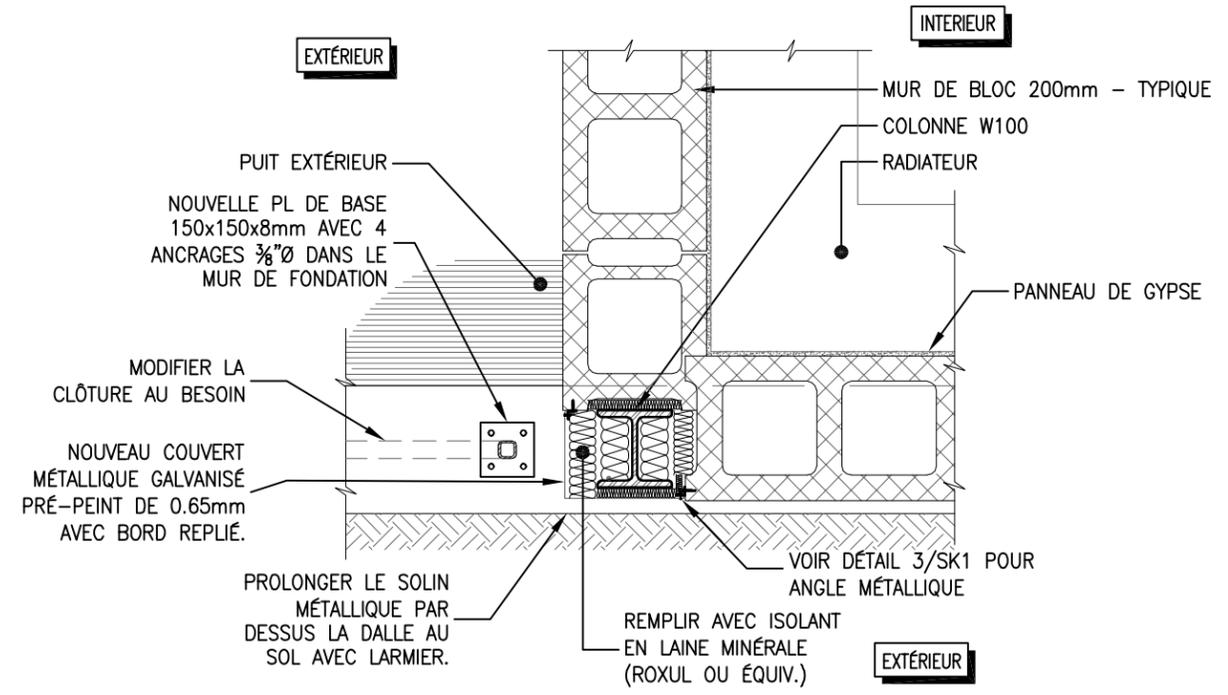

4 COLONNE D'ACIER AU COIN SUD-EST
N.A.É

P:\131-13000\131-13714-00_33 SCOTT HEATING SYSTEM UPGRADES\STRUCTURAL\WORKING DRAWINGS\131-13714-SK1_FR.DWG

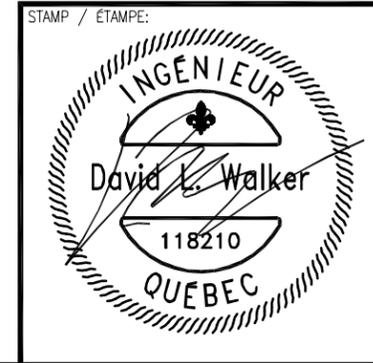

PROJECT / PROJET: CENTRE DES VISITEURS NCC 33 RUE SCOTT, CHELSEA, QC.	PROJECT NO / NO PROJET: 131-13714-00	SUPPLEMENTAL: ADDENDUM / ADDENDUM: ADD_# <input type="checkbox"/> DIRECTIVE / DIRECTIVE: DIR_# <input type="checkbox"/> CHANGE ORDER / ORDRE DE CHANGEMENT: CHG_# <input type="checkbox"/>
TITLE / TITRE: DÉTAILS DE RÉPARATION DE MUR	SCALE / ÉCHELLE: TEL QU'INDIQUÉ	REVISION / RÉVISION: ÉMIS POUR SOUMISSION
	DRAWN BY / DESSINÉ PAR: N. K. - M. P.	DATE / DATE: 2013/05/22
	CHECKED BY / VÉRIFIÉ PAR: D. WALKER	SUPPLEMENTAL NO / DESSIN NO: SK1