

DO NOT SCALE DRAWINGS

5		
4		
3		
2		
1		
0		
Revision/ Révision	Description/Description	Date/Date

Client/Client

**CSC
PEKASTEW
INSTITUTION**

Project title/Titre du projet

**CONTROL SYSTEM
UPGRADE**

Approved by/Approuvé par

Designed by/Concept par

Drawn by/Dessiné par
RD
PWSC Project Manager/Administrateur de Projets TPSC


PWSC, Architectural and Engineering Resources Manager/
Ressources Architectural et de Directeur d'Ingénierie, TPSC

Client/Client

Drawing title/Titre du dessin

SITE PLAN

Project No./No. du projet	Sheet/Feuille	Revision no./ La Révision no.
R.061944.001	E1 OF	0

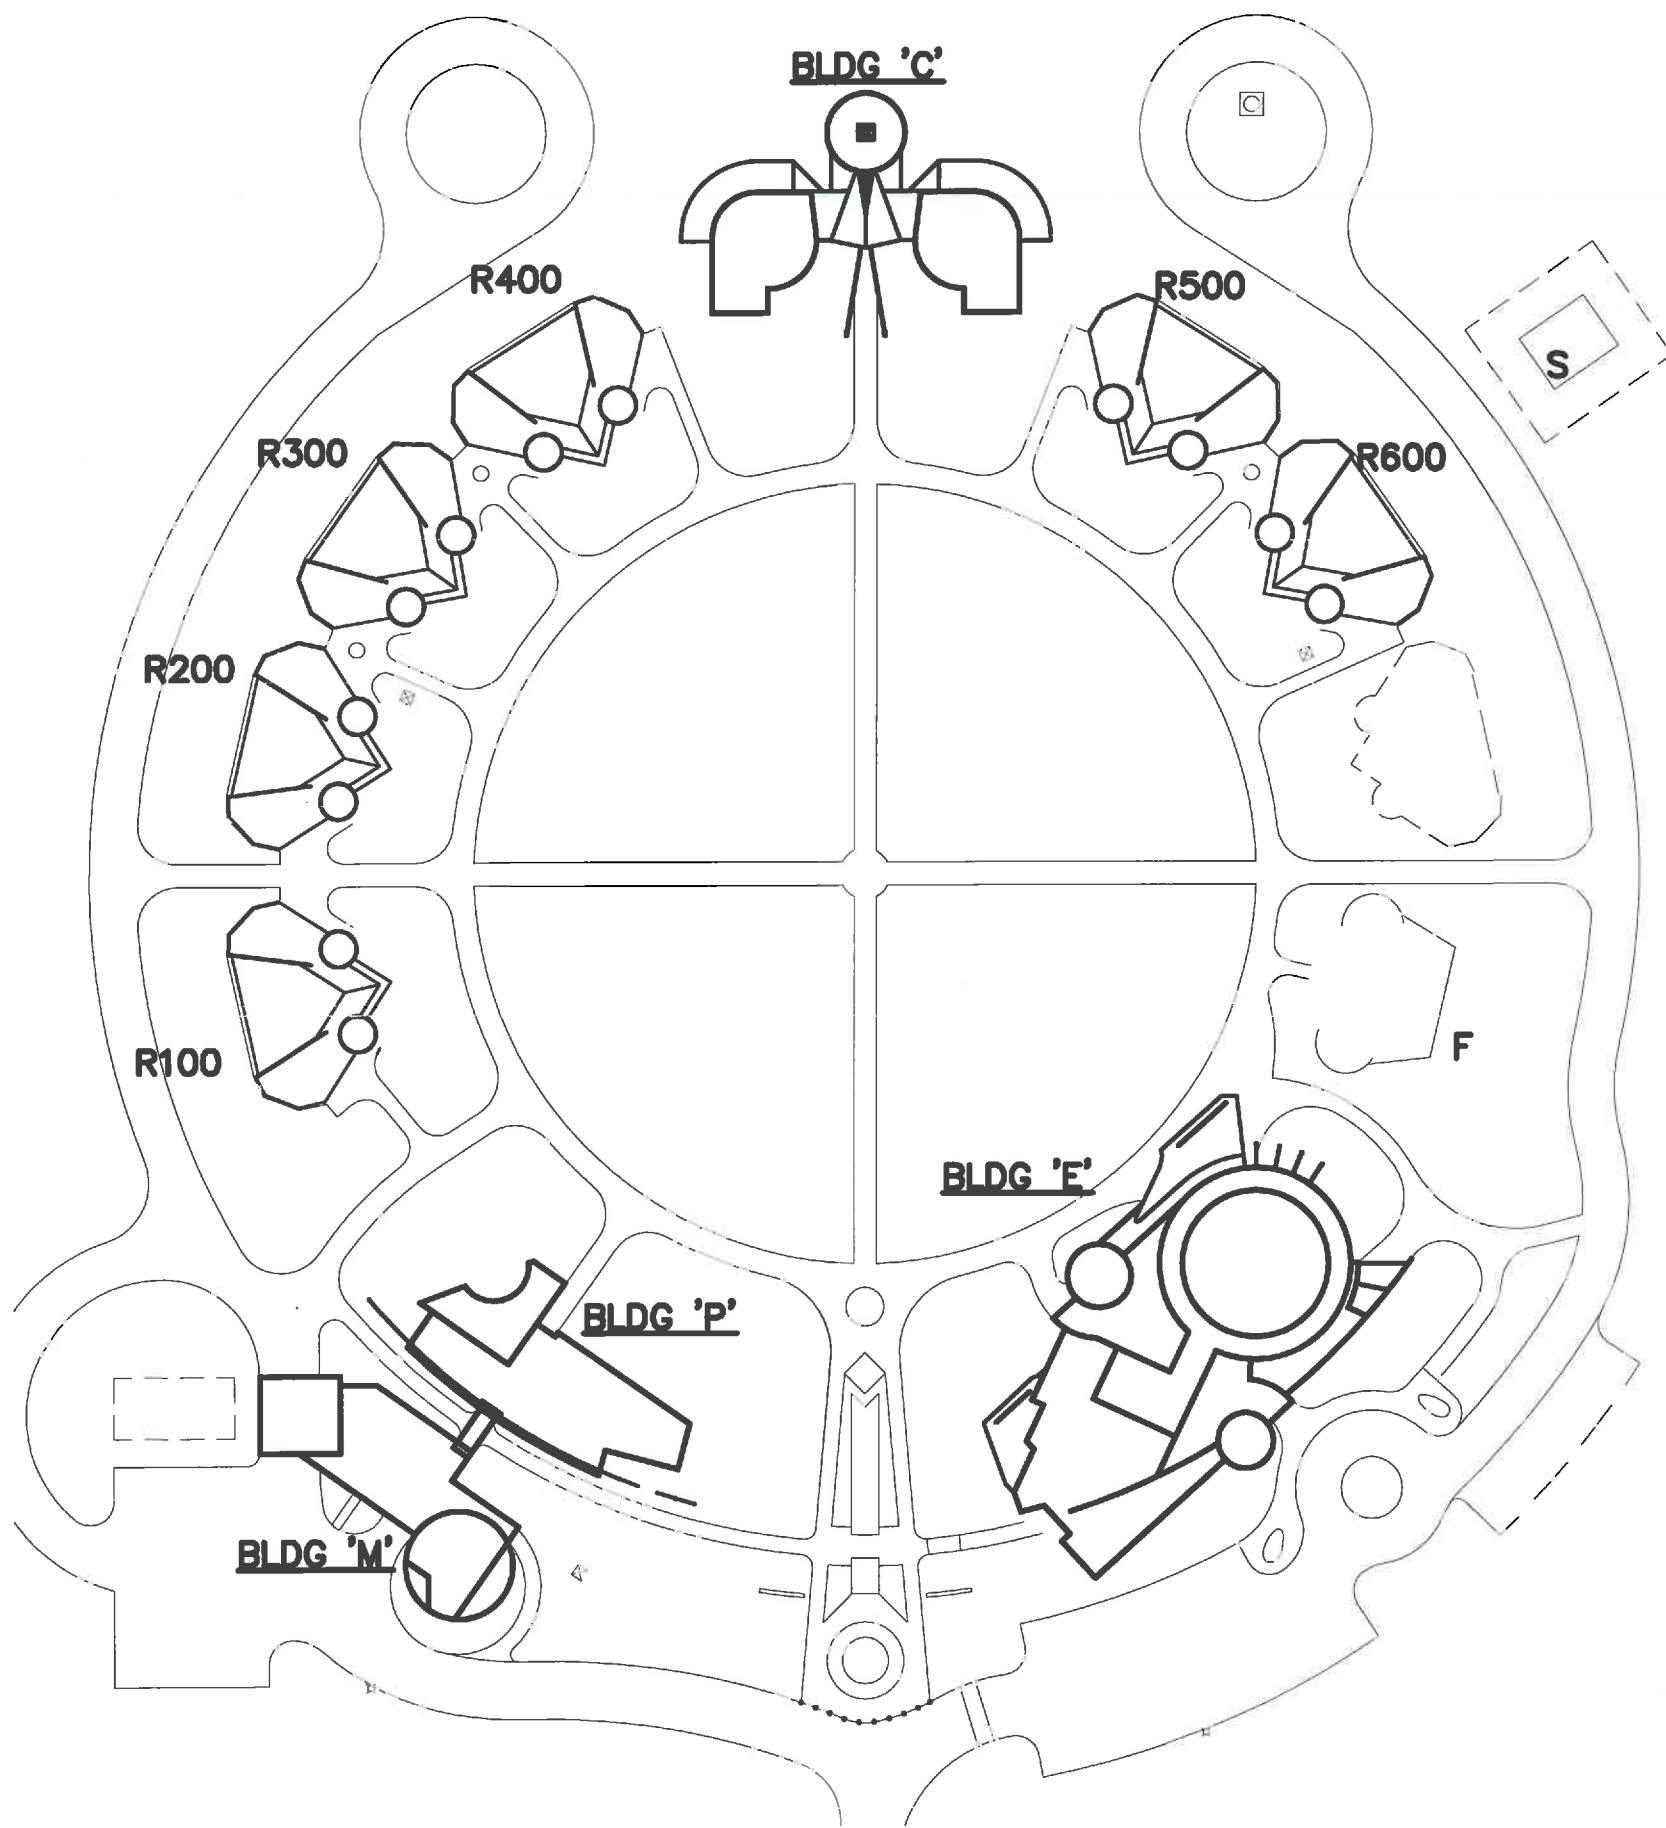

- BUILDING 'C'**
C-RTU1
C-EF1
C-EF2
C-BS
C-P1
C-P2
C-P3
C-P4

- BUILDING 'E'**
E-AHU1
E-AHU2
E-EF1
E-EF4
E-EF5
E-BS
E-P1
E-P2
E-P3
E-P4
E-P5
E-P6
E-P7

- BUILDING 'M'**
M-RTU1
M-MAU1
M-EF1
M-EF2
M-BS
M-P1
M-P2
M-P3

- BUILDING 'P'**
P-RTU1
P-EF1
P-BS
P-MUA1