


1	A	1	1
2	B	1	1
3	C	1	1

Job number / nom de projet	BAOUECK, NOVA SCOTIA.
Project title / titre du projet	ALEXANDER GRAHAM BELL COMPLEX
Drawn by / dessiné par	MAAG 75/H22
Checked by / vérifié par	A10

1	A	1	1
2	B	1	1
3	C	1	1

WALL SECTIONS

MAAG 75/H22 A10

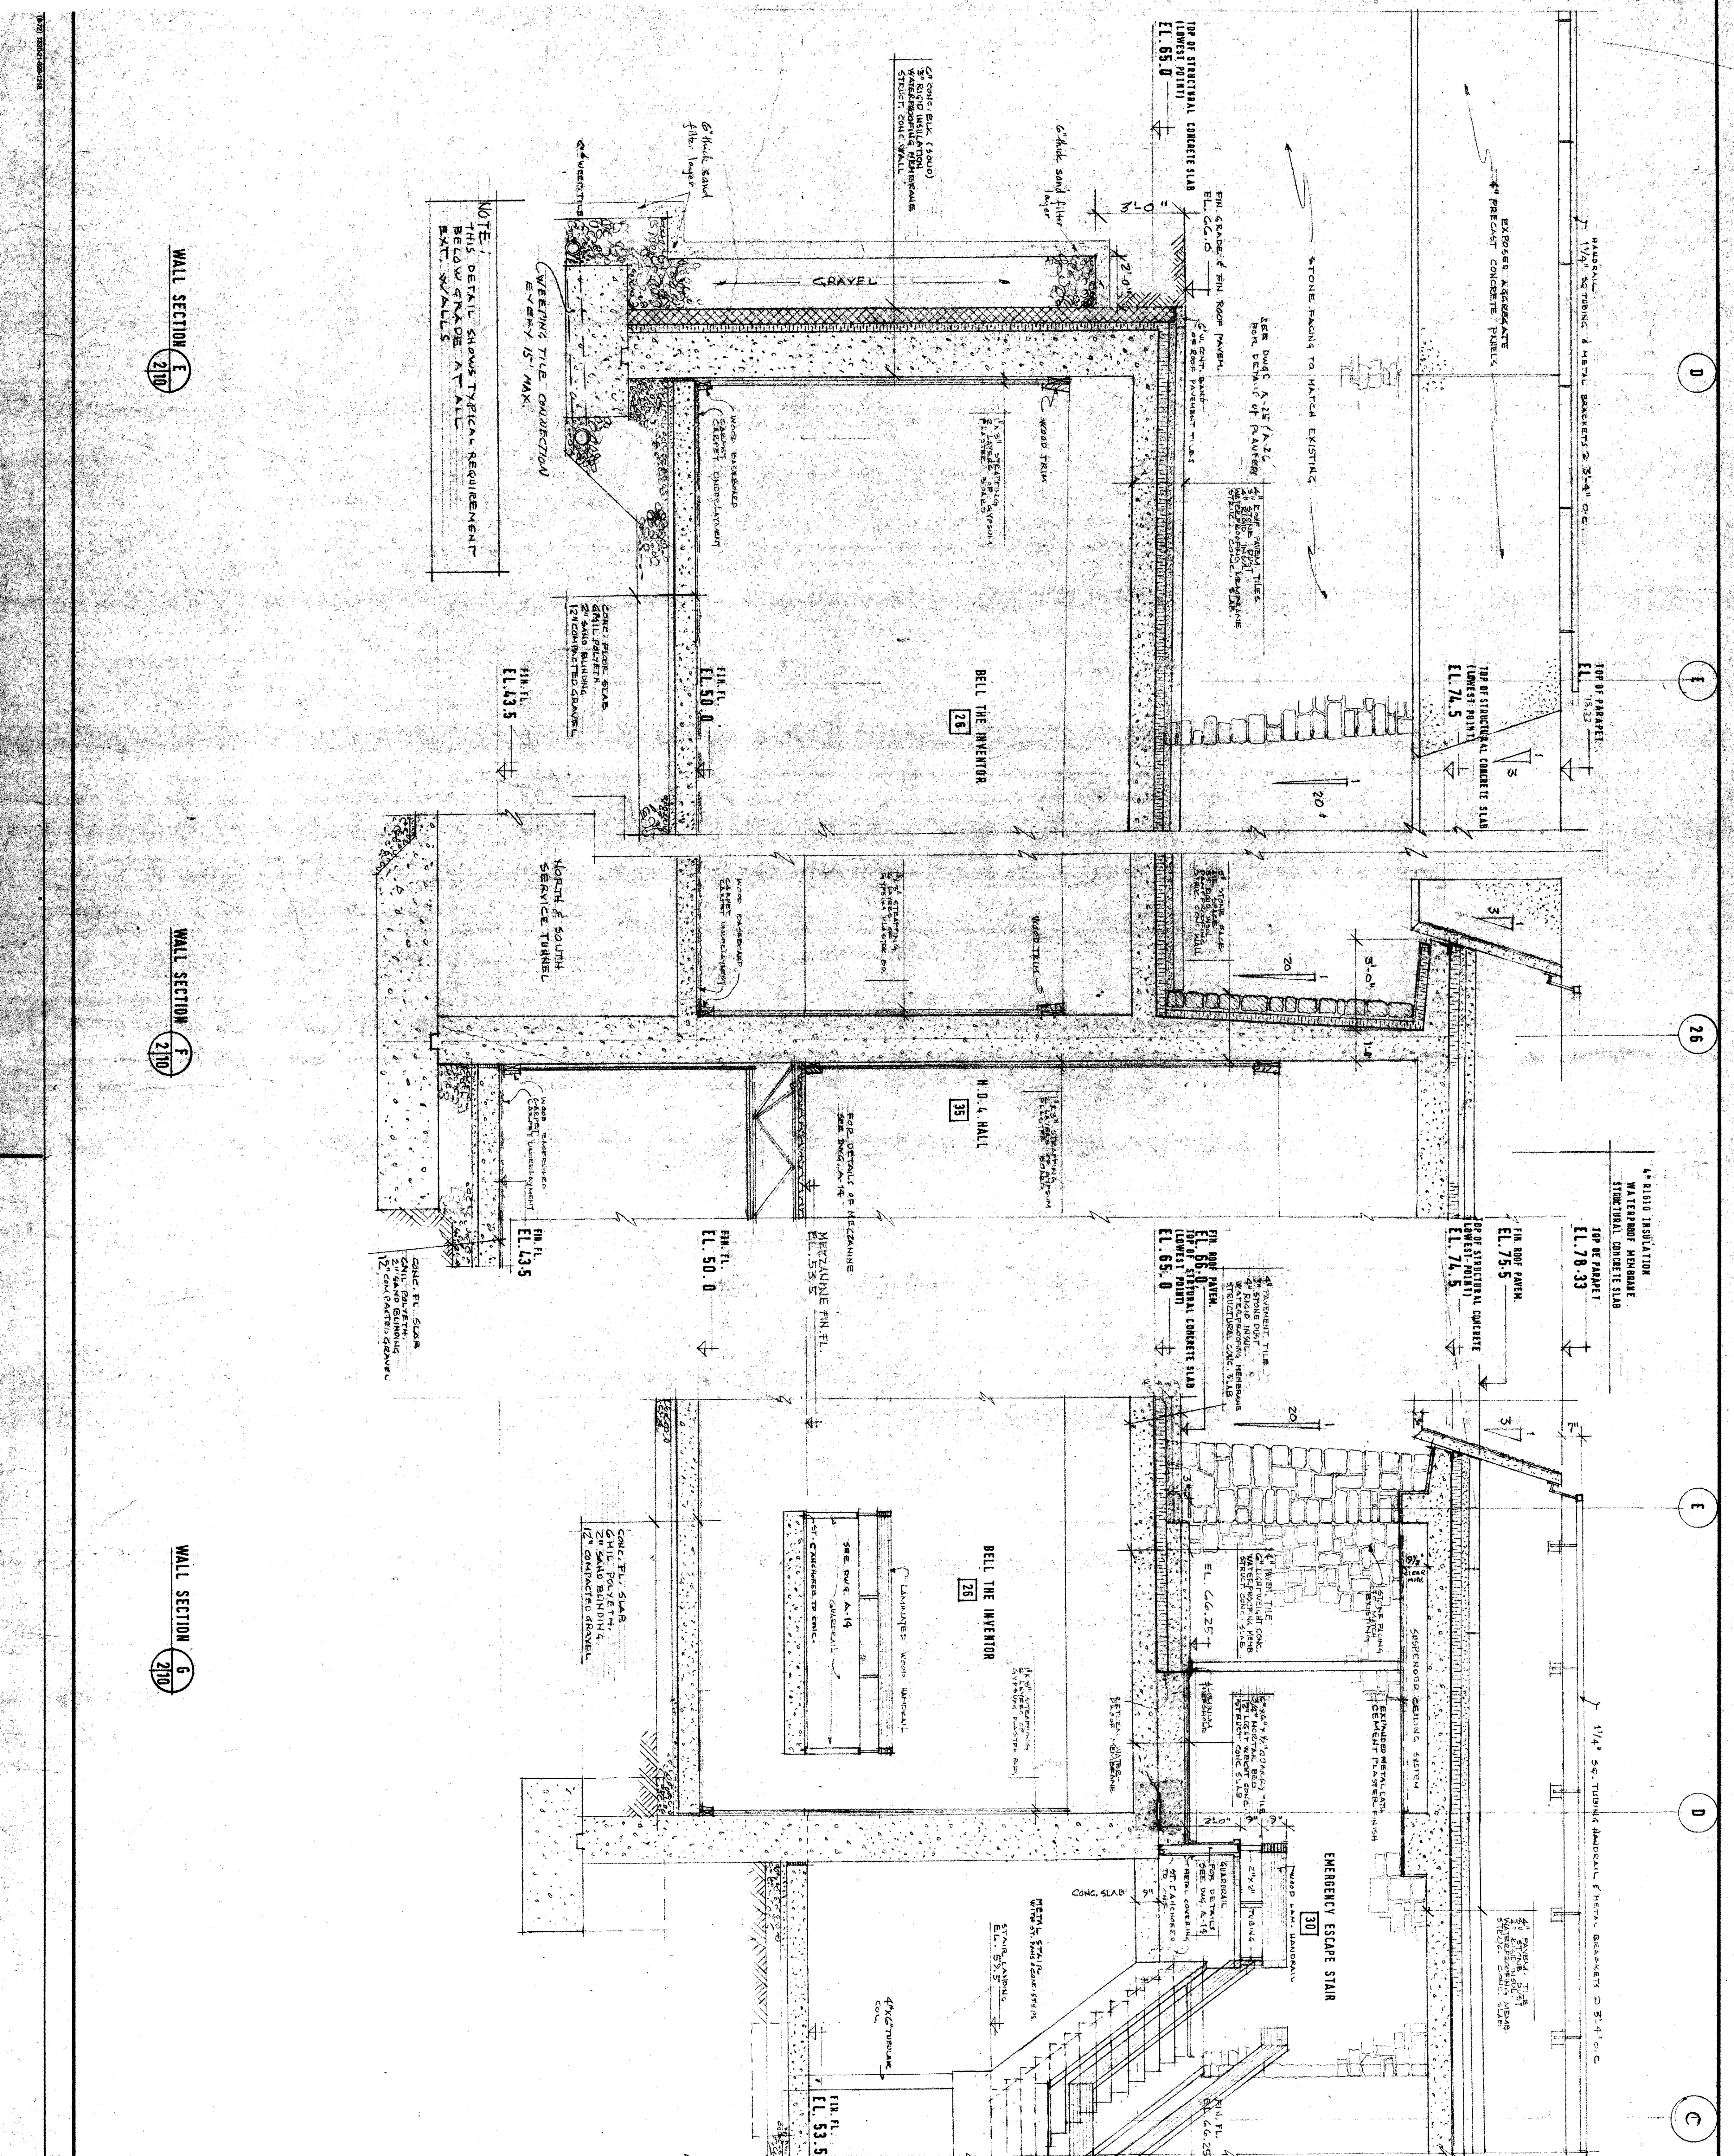

WALL SECTION E 2100

WALL SECTION F 2100

WALL SECTION G 2100