


FORTRESS OF LOUISBOURG
NATIONAL HISTORIC PARK

RECOMMENDED	RESTORATION ARCHITECT
APPROVED & RELEASED	CONSTRUCTION MANAGER
APPROVED & RECOMMENDED	EMP. SUPERINTENDENT

revisions	date
-----------	------

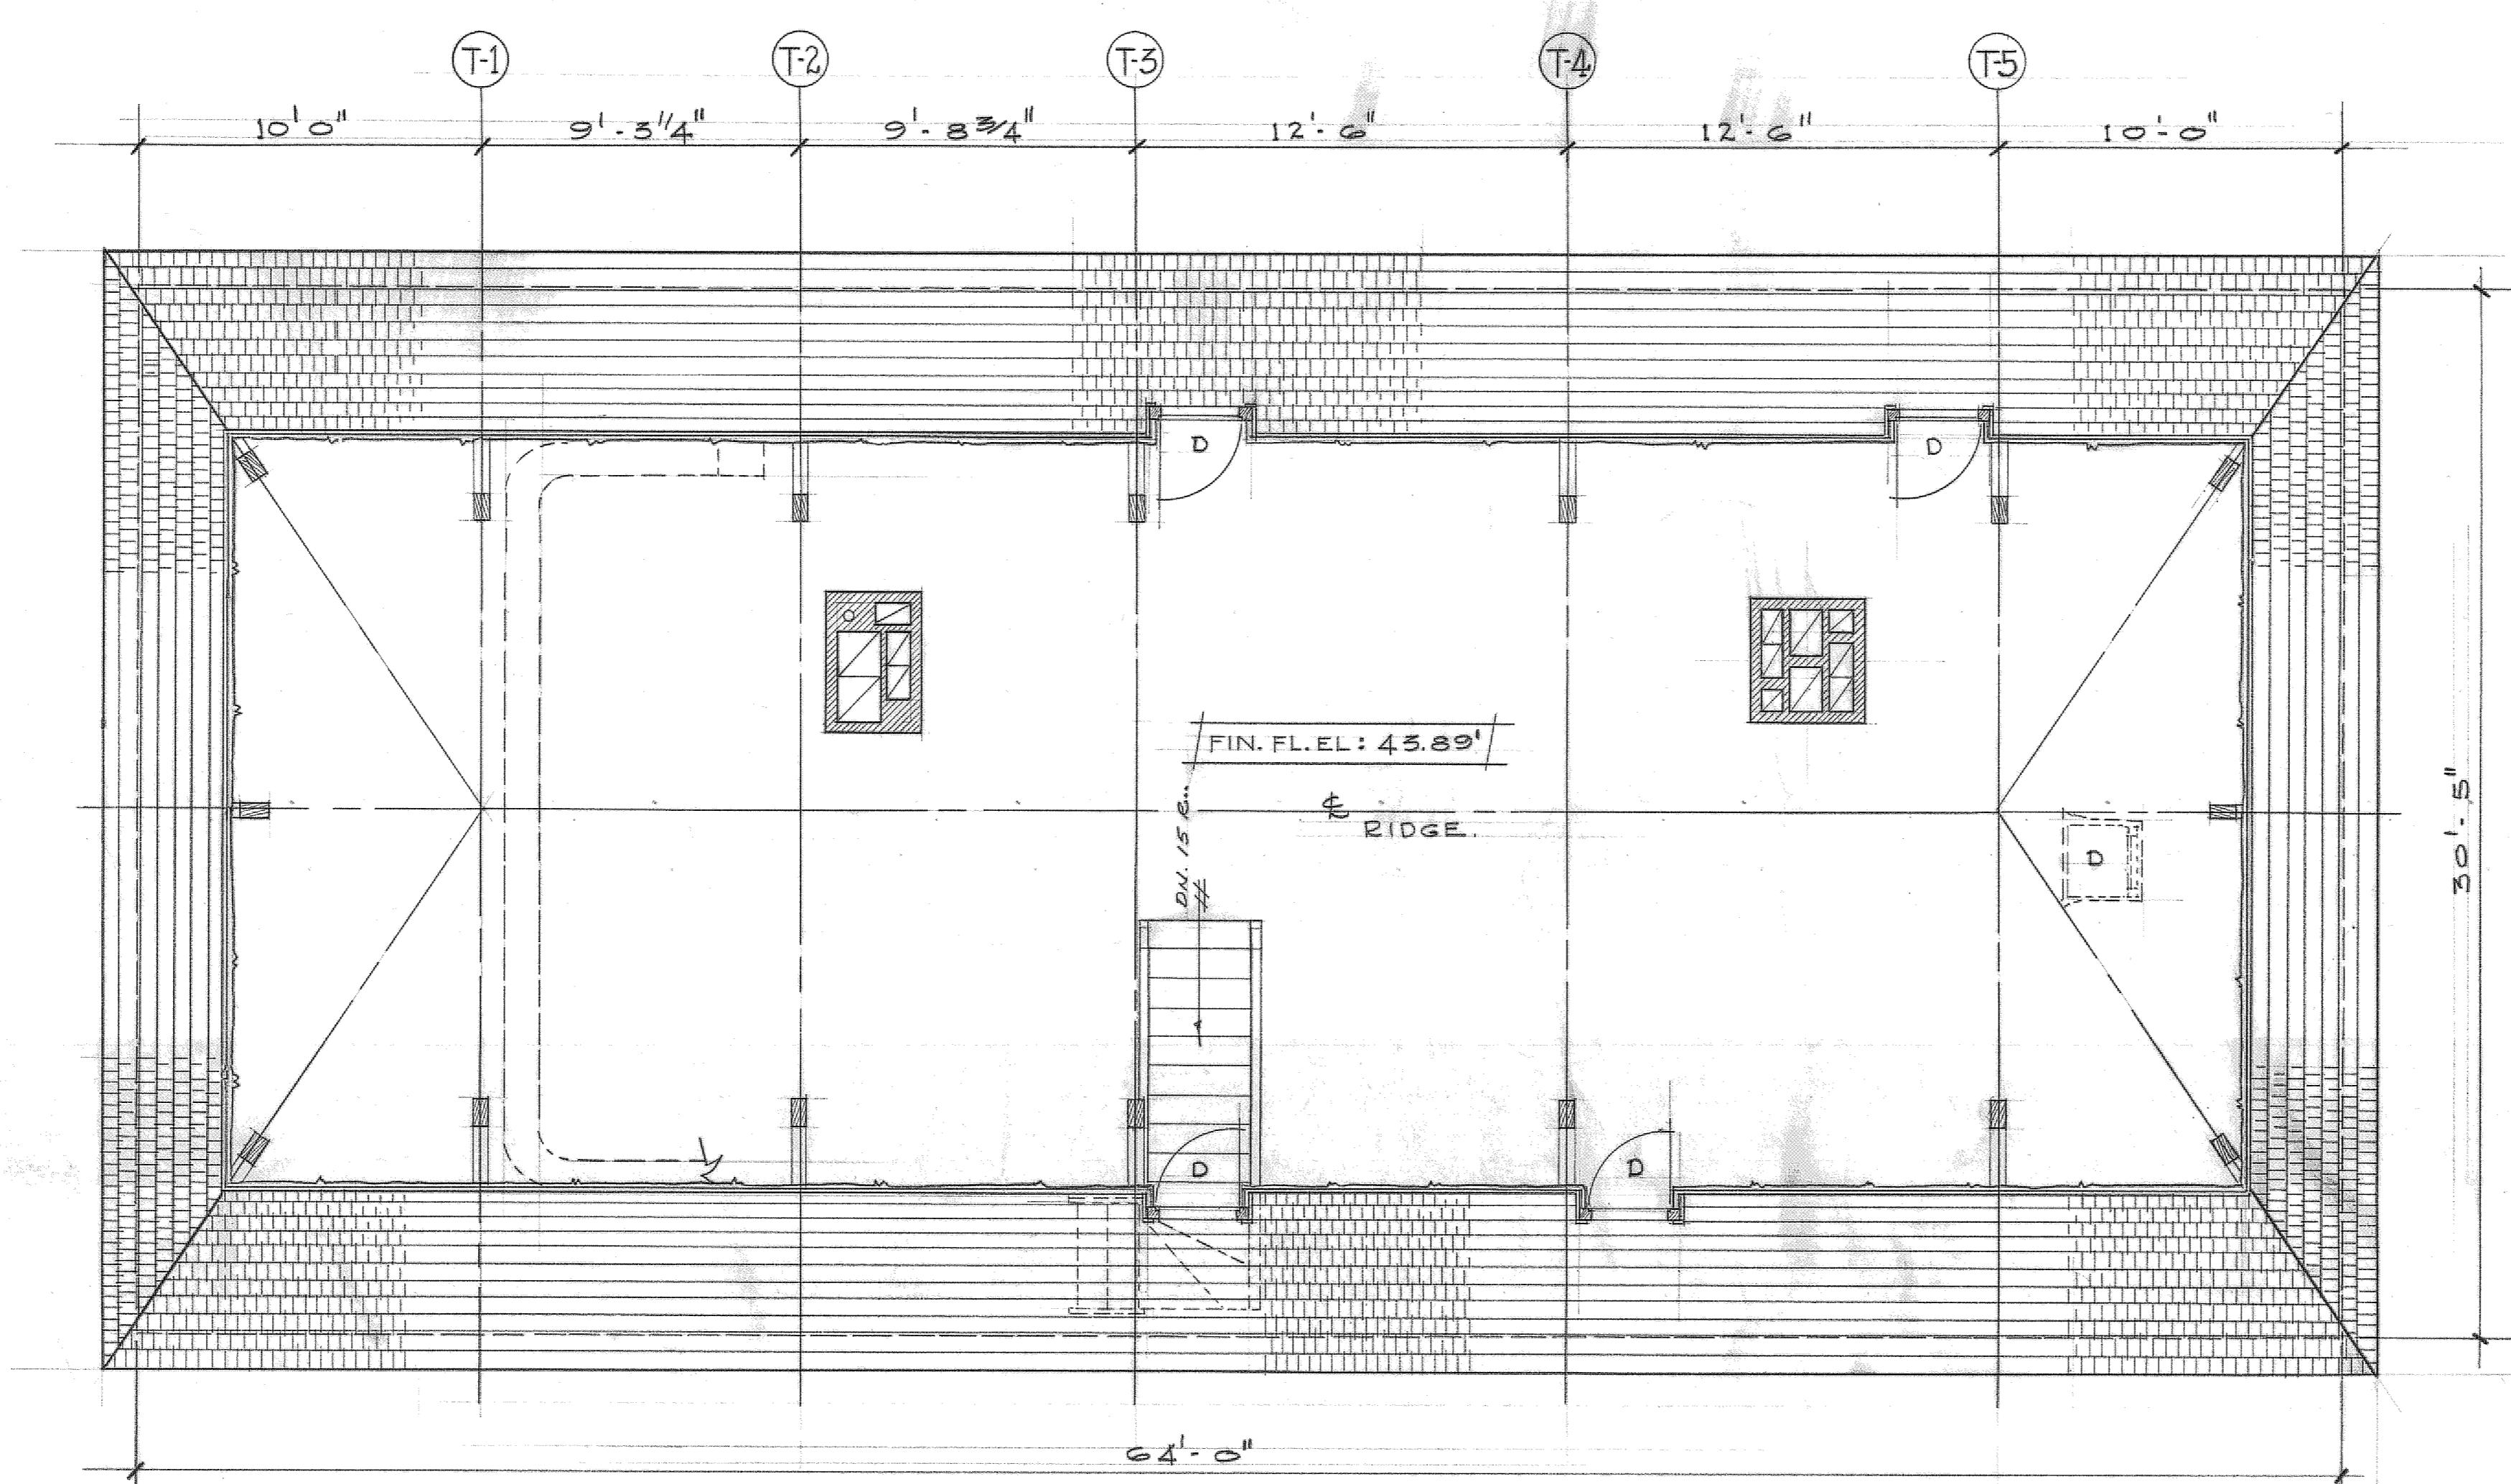

ATTIC FLOOR PLAN.

SCALE 1/4" = 1'-0"

A detail no.	échelle
B location dwg. no.	sur dessin n°
C drawing no.	dessin n°

drawn by / tracé par	scale / échelle
L. E. B.	1/4" = 1'-0"

designed by / établi par

checked by / vérifié par
L. E. B.

job captain / chef du projet	date
------------------------------	------

responsible officer / officier responsable	date
Louis Bouchard Feb 1982	

project title	titre du projet
---------------	-----------------

BLOCK 10	LOT E
----------	-------

LOT TERRAIN

MAISON

DE LA PLAGNE

HOUSE

drawing title	titre du dessin
---------------	-----------------

ATTIC FL. PLAN.

reference no. no de référence	dwg no. dessin n°
----------------------------------	----------------------

HAFLR/175/P9	15-B
--------------	------