
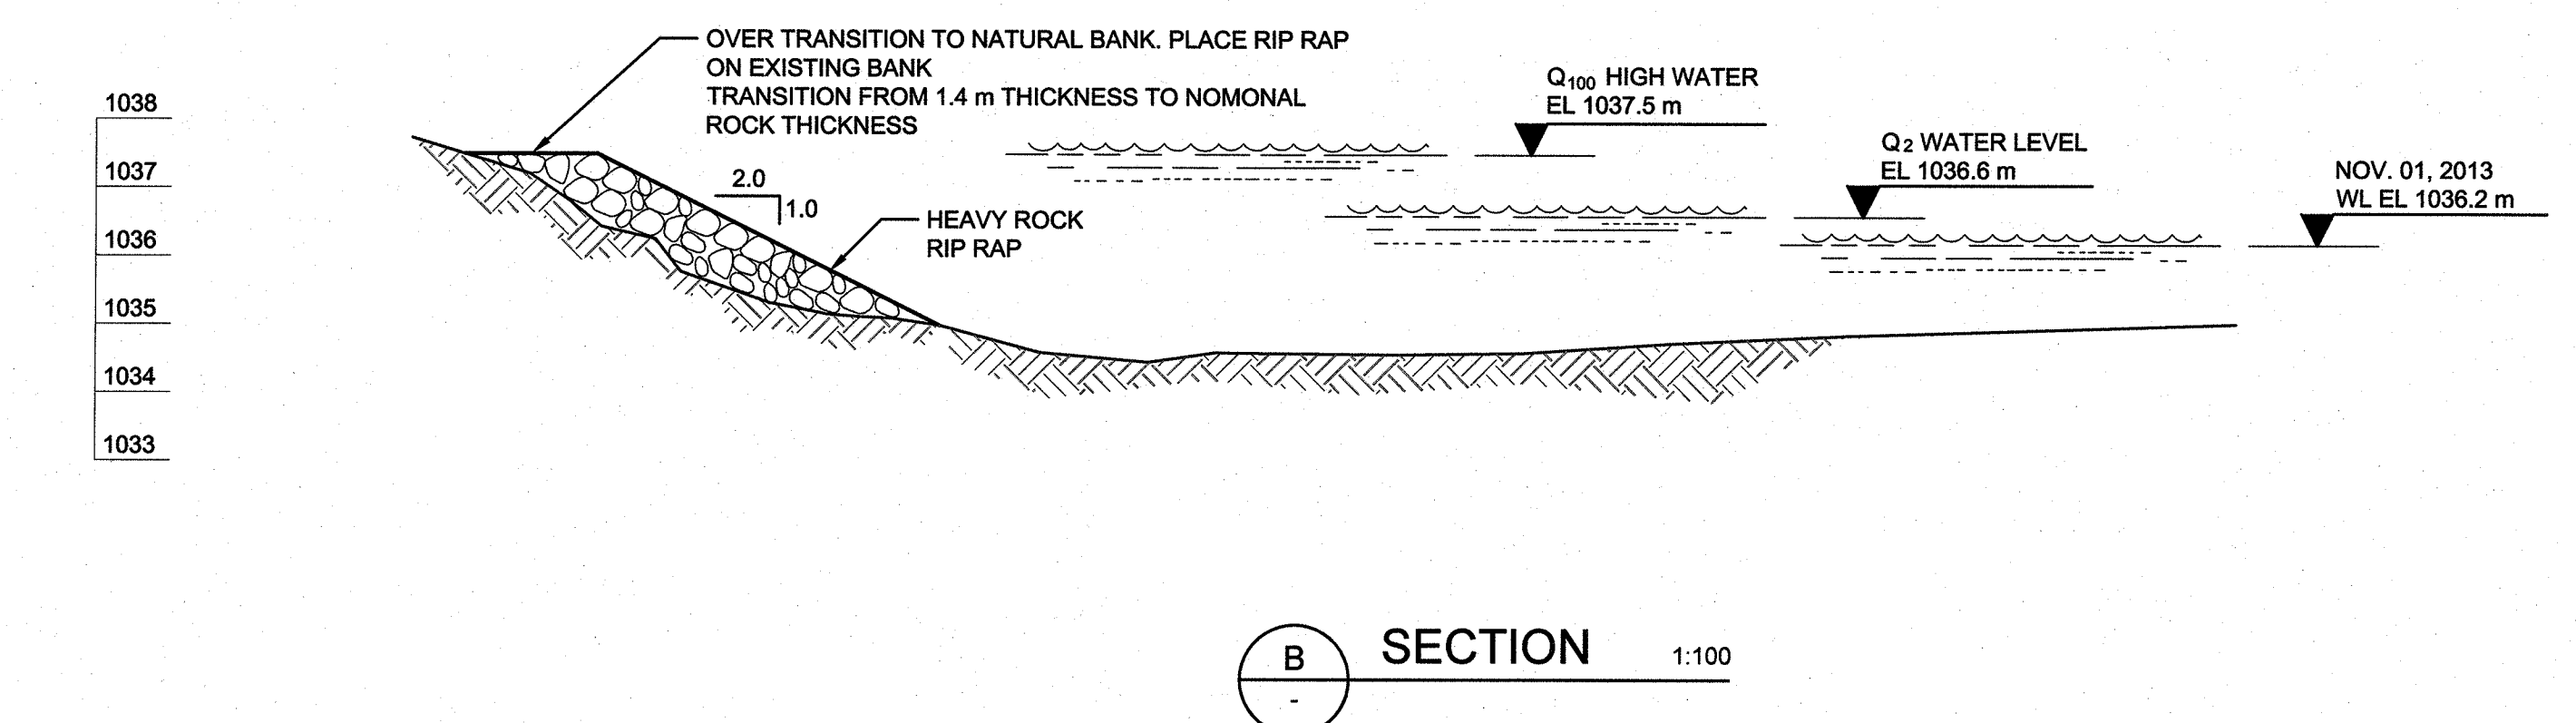
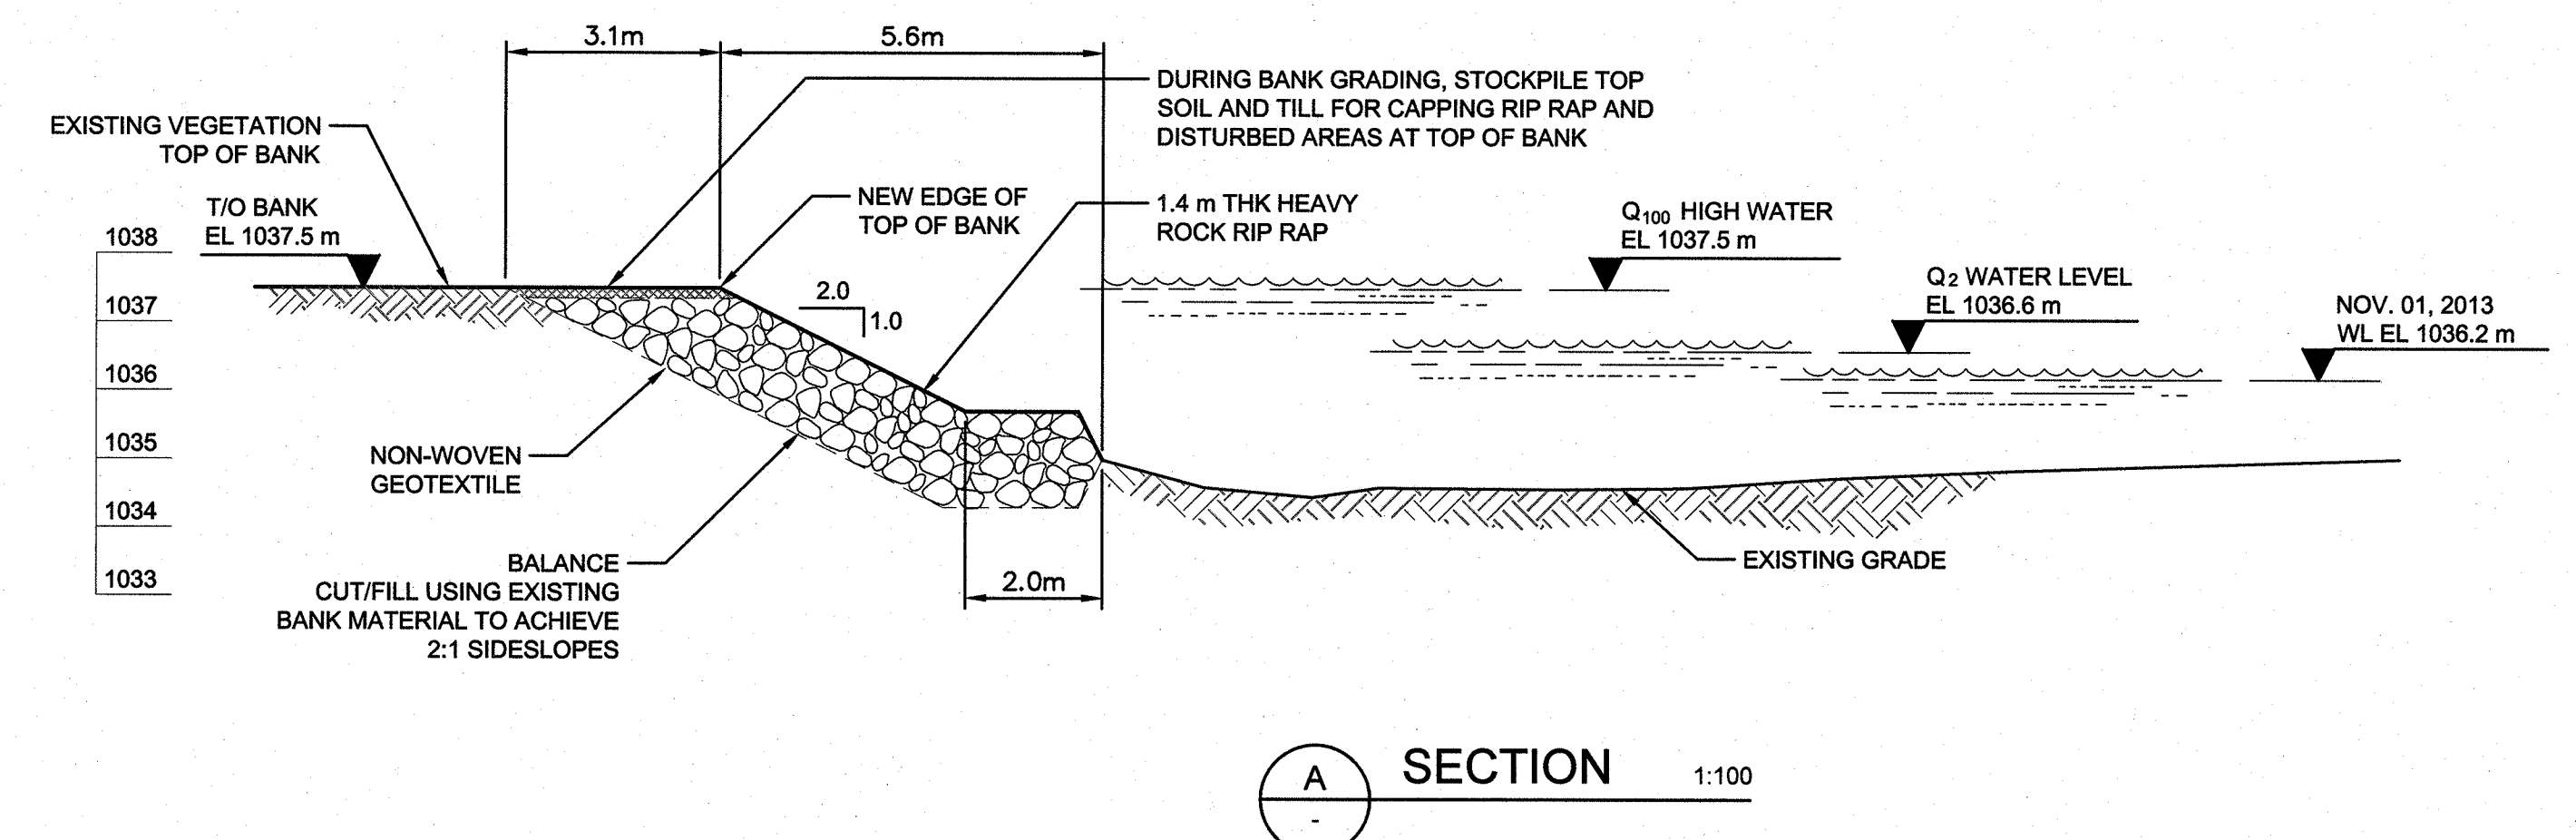


NOTE: PHOTO SHOWS FRONT ELEVATION OF NORTH BANK CONCRETE FOUNDATION THAT IS TO BE REMOVED AND DISPOSED

3 PHOTO NTS

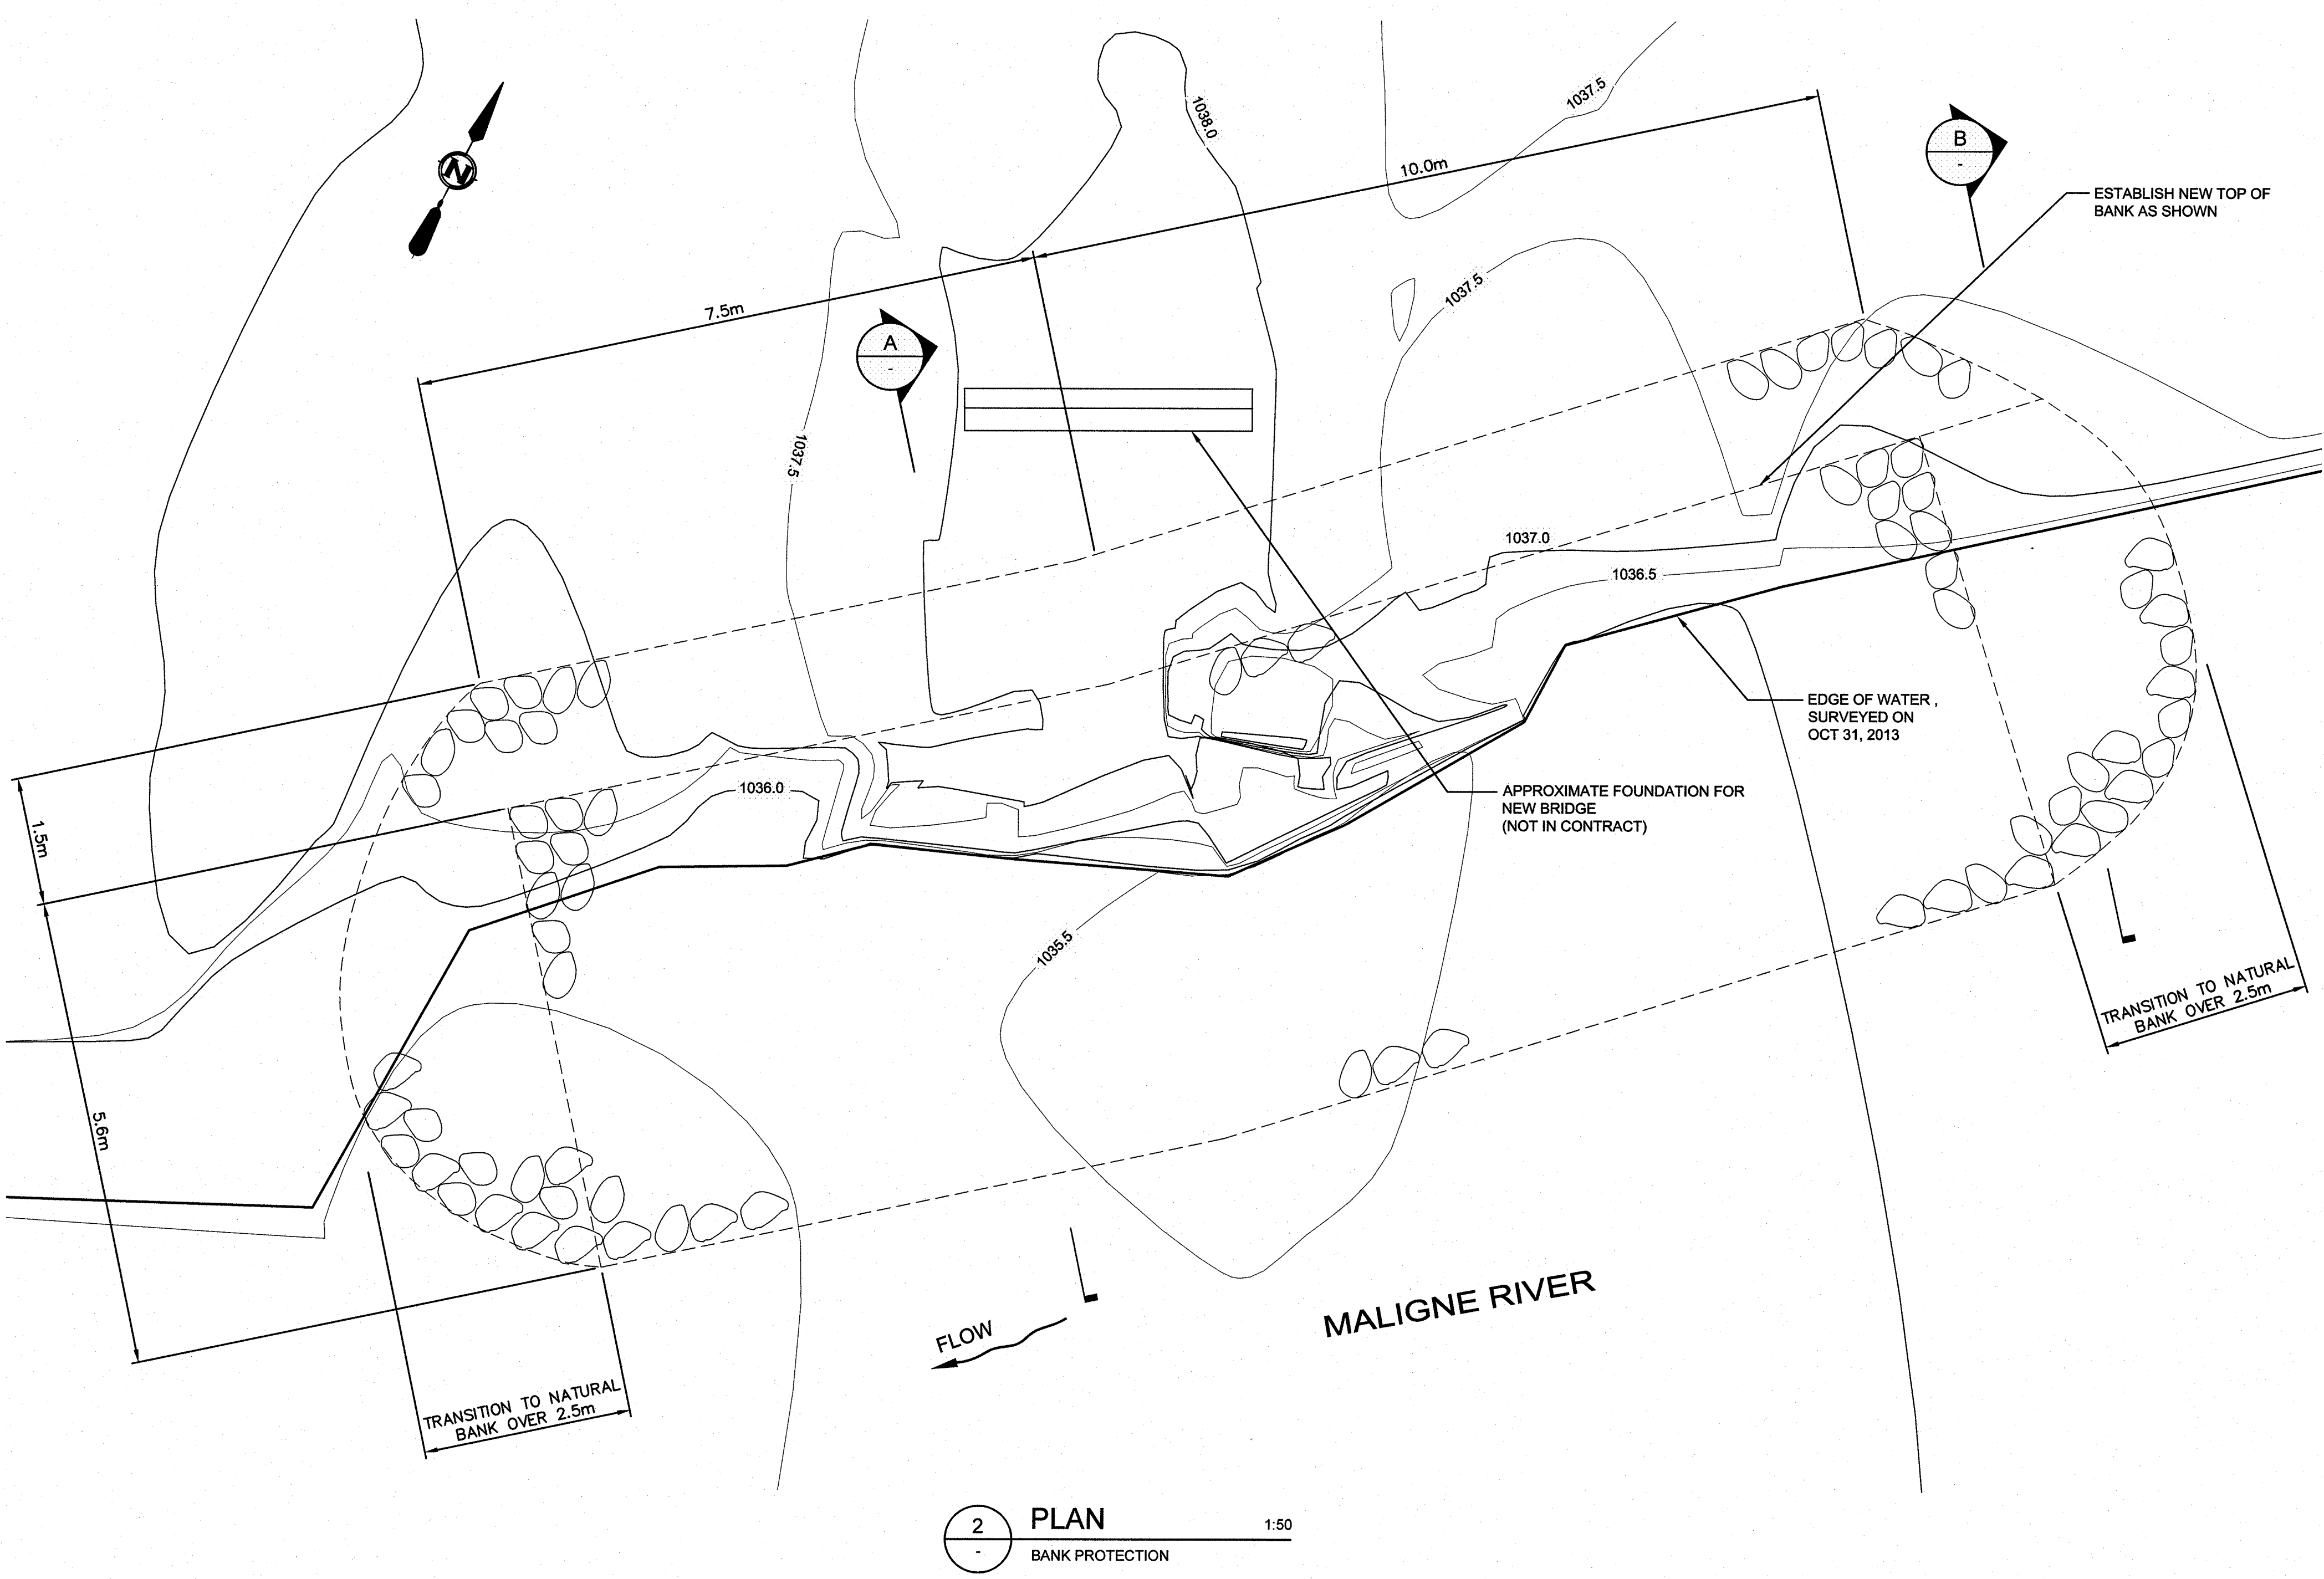

APEGA Permit to Practice P 3979				
No.	Date/Date	Description/Description	Drawn by/Dessiné par	Approved/ Approuvé
0	2014.JAN.30	ISSUED FOR TENDER AND CONSTRUCTION	R.X.	M.P.
Revision / Revision				
A detail number / numéro de détail				
B source drawing no. / de dessin no.				
C detail on drawing no. / détail sur dessin no.				
Consultant's Name / Nom de l'expert-consultant		Eng. Stamp / Sceau de l'ingénieur		
Associated Engineering				
Public Works and Government Services Canada		Travaux publics et Services gouvernementaux Canada		
Client Services Team Southern Alberta Operations Branch		Le Client Entretien l'Équipe Alberta Méridional Branche d'Opérations		
Canada		Canada		
Client/Client		L'Agence Parcs Canada		
Parks Canada Agency		Western and Northern Region / Ouest et Nord du Canada		
Project Title/Titre du projet				
JASPER NATIONAL PARK FIFTH BRIDGE				
Drawing Title/Titre du dessin				
PLANS AND SECTIONS				
Surveyed by/Arpenté par ASSOCIATED ENGINEERING		Drawn by/Dessiné par RAYMOND XU		Date/Date JAN 8, 2014
Designed by/Conçu par MICHAEL PAULSEN		Reviewed by/Revisé par JESSICA GAGNE		Scale/Échelle AS SHOWN
PWSC Project Manager/Administrateur de Projets TPSC				
Client Acceptance/Acceptation du client		Approved by/ Approuvé par		
Park Associate Officer/Agent thématique		PWSC Project Manager/Administrateur de Projets TPSC		
Project No./No. du projet 20133940	Asses No./No. de l'assès	Sheet No./No. de la feuille		02
Drawing Reference No./No. de référence du dessin				02
C-01-102				of 2