


Reconstructed Trail – Wall Section

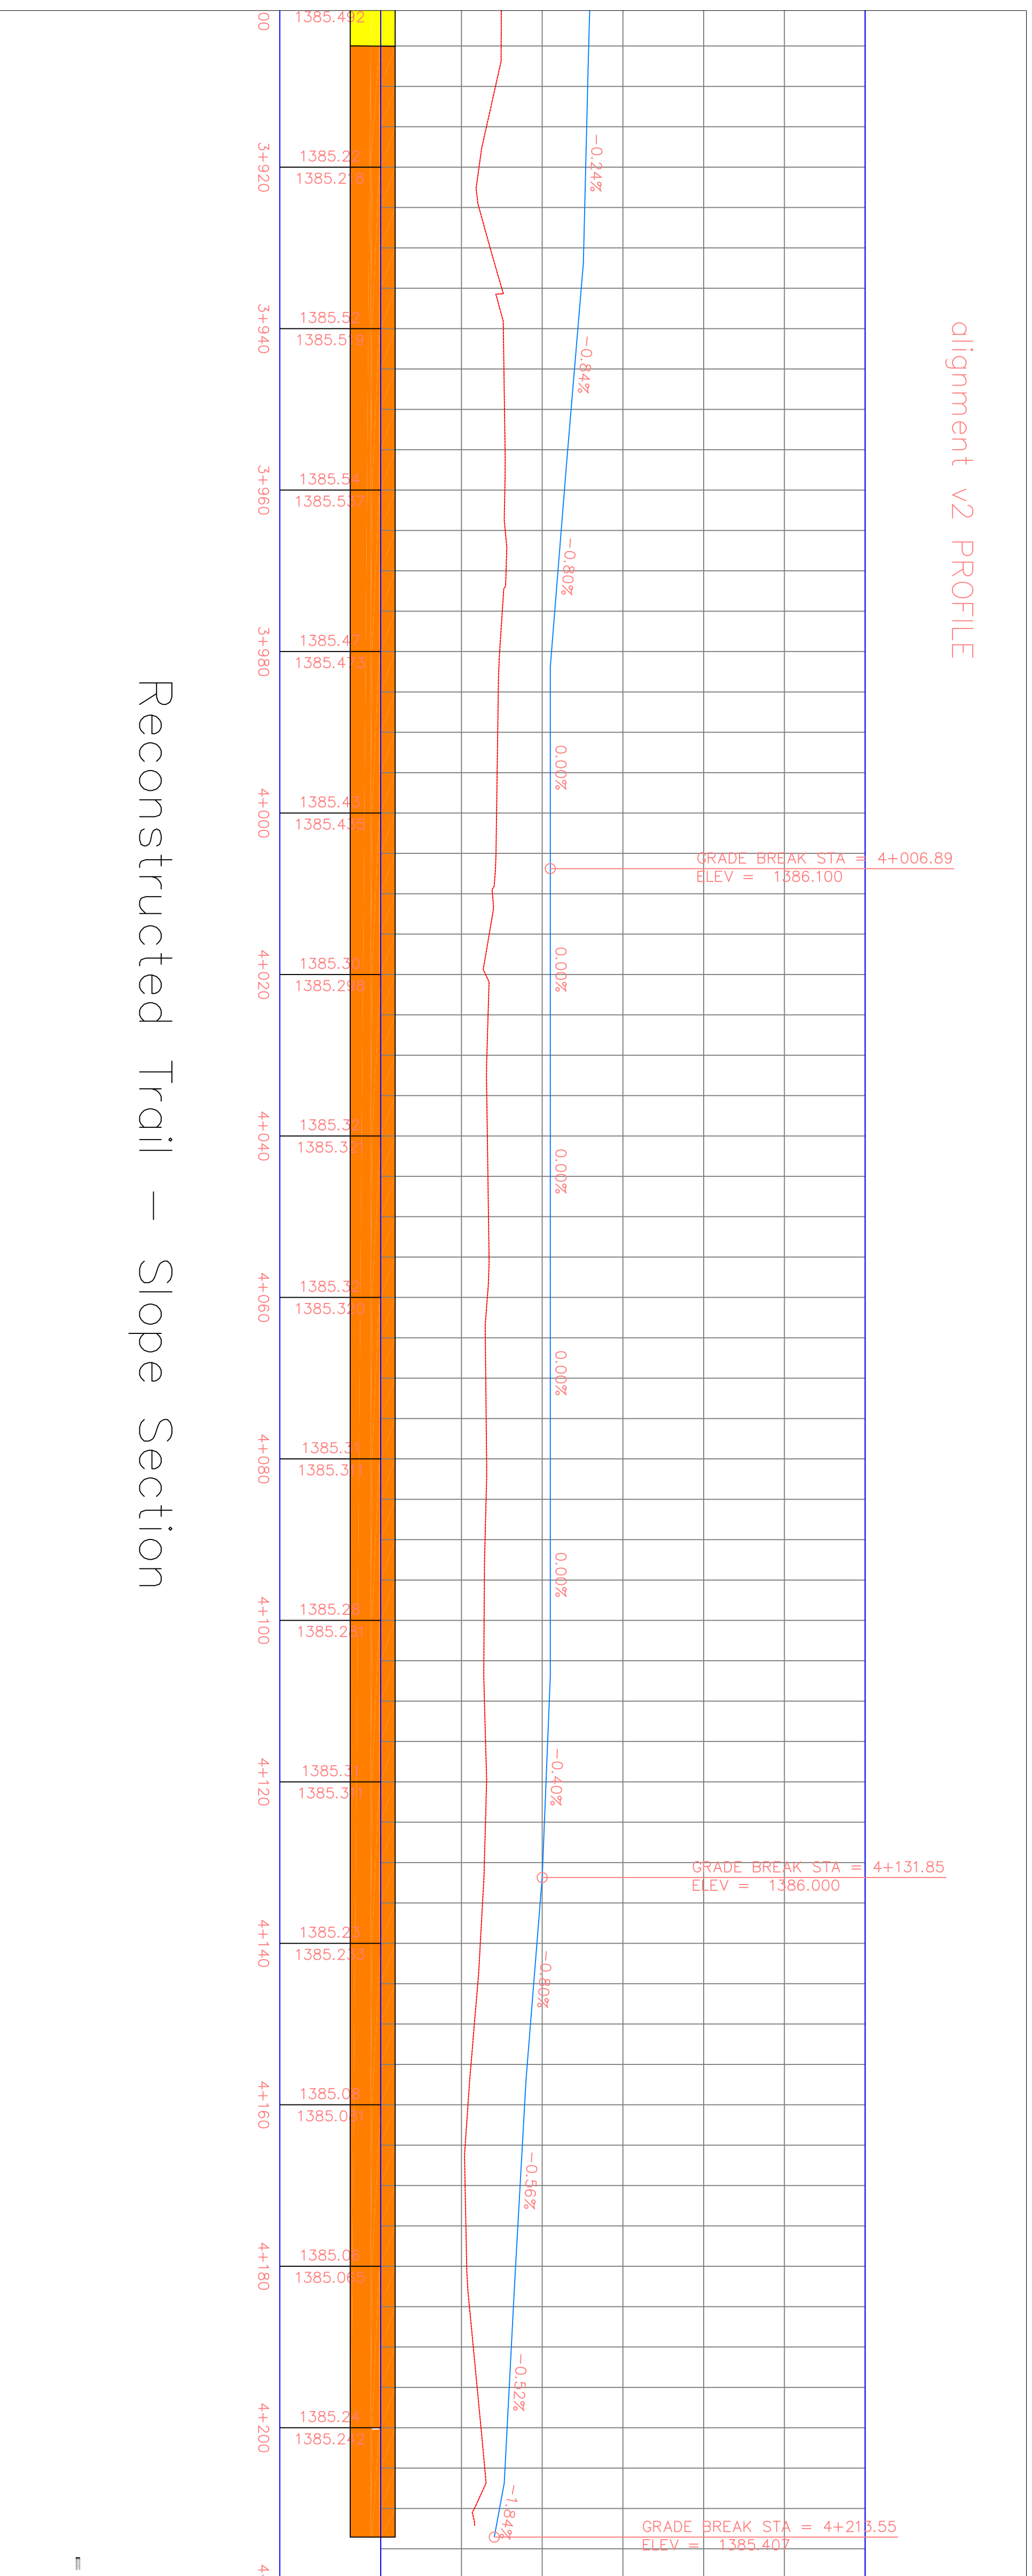

alignment v2 PROFILE

Reconstructed Trail – Slope Section


No.	Date	Description	Drawn by Dessiné par	Approved Approuvé
Revision / Révision				

A B	Detail number	A Numero de detail
	Sheet number	B Numero de la feuille

Linear dimensions
in millimetres
Dimensions linéaires
en millimètres

Consultant's Name
Nom de l'expert-consultant

Eng. Stamp
Scellé de l'ingénieur


 Parks Canada Parcs Canada
 Asset Management Gestion des biens
 Western and Northern Region Région de l'ouest et du Nord

Project Title/Titre du projet
**Banff Legacy Trail
Flood Repairs**

Drawing Title/Titre du dessin
**Trail Reconstruction Sections
Profile**

Surveyed by/Arpenté par	Drawn by/Dessiné par	Date
Designed by/Conçue par	Reviewed by/Revisé par	Scale/Echelle
Cummings		1:500

Client Acceptance/Acceptation du client	Approved by/Approuvé par	Date
Project No./No. du projet	Asset No./No. du bien	Sheet No./ N° de la feuille
BNP13-04-050		RT 2
Drawing Set No./No. de série du dessin		BNP13-04-050