



# MetaFlex

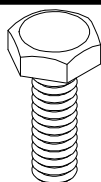


A




B

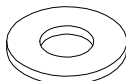


C

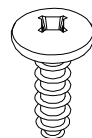


D

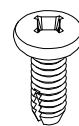


1

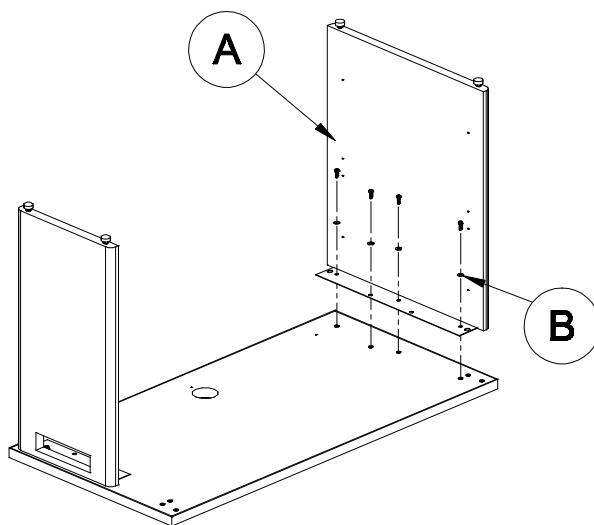

2

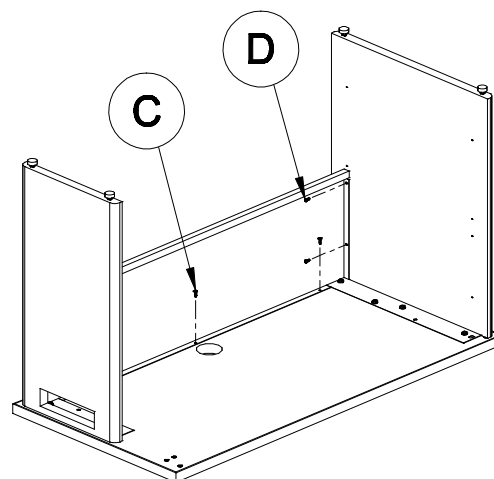


3

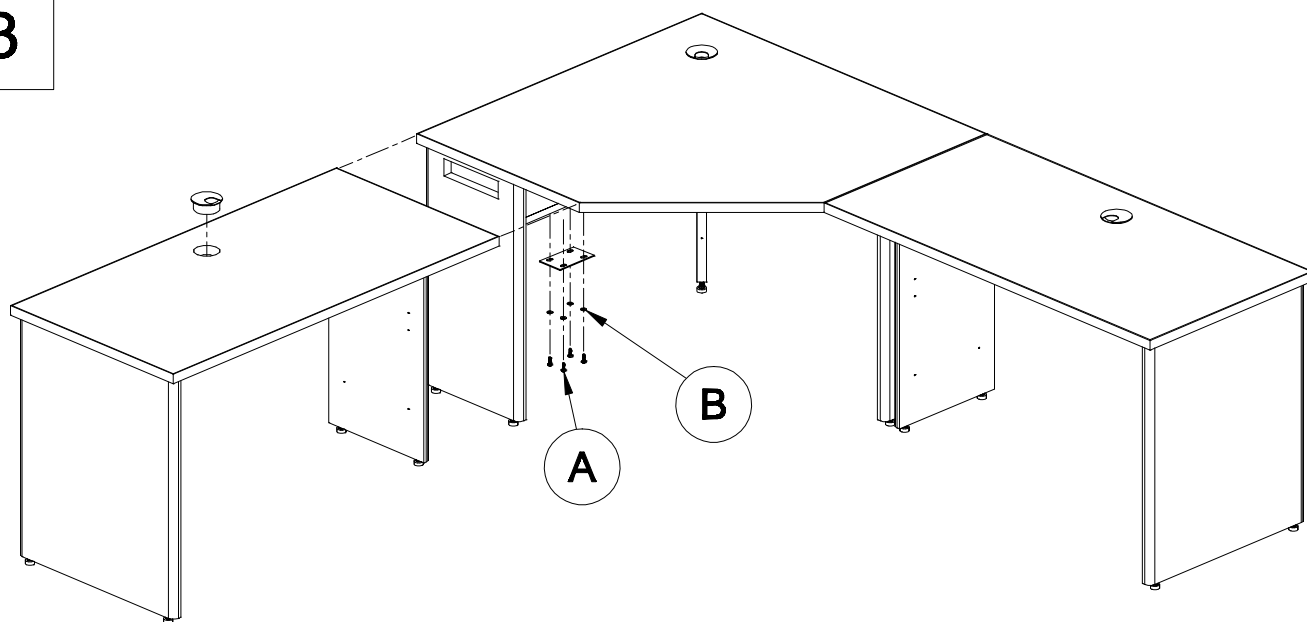

Correctional Service  
Canada

Service correctionnel  
Canada

Canada

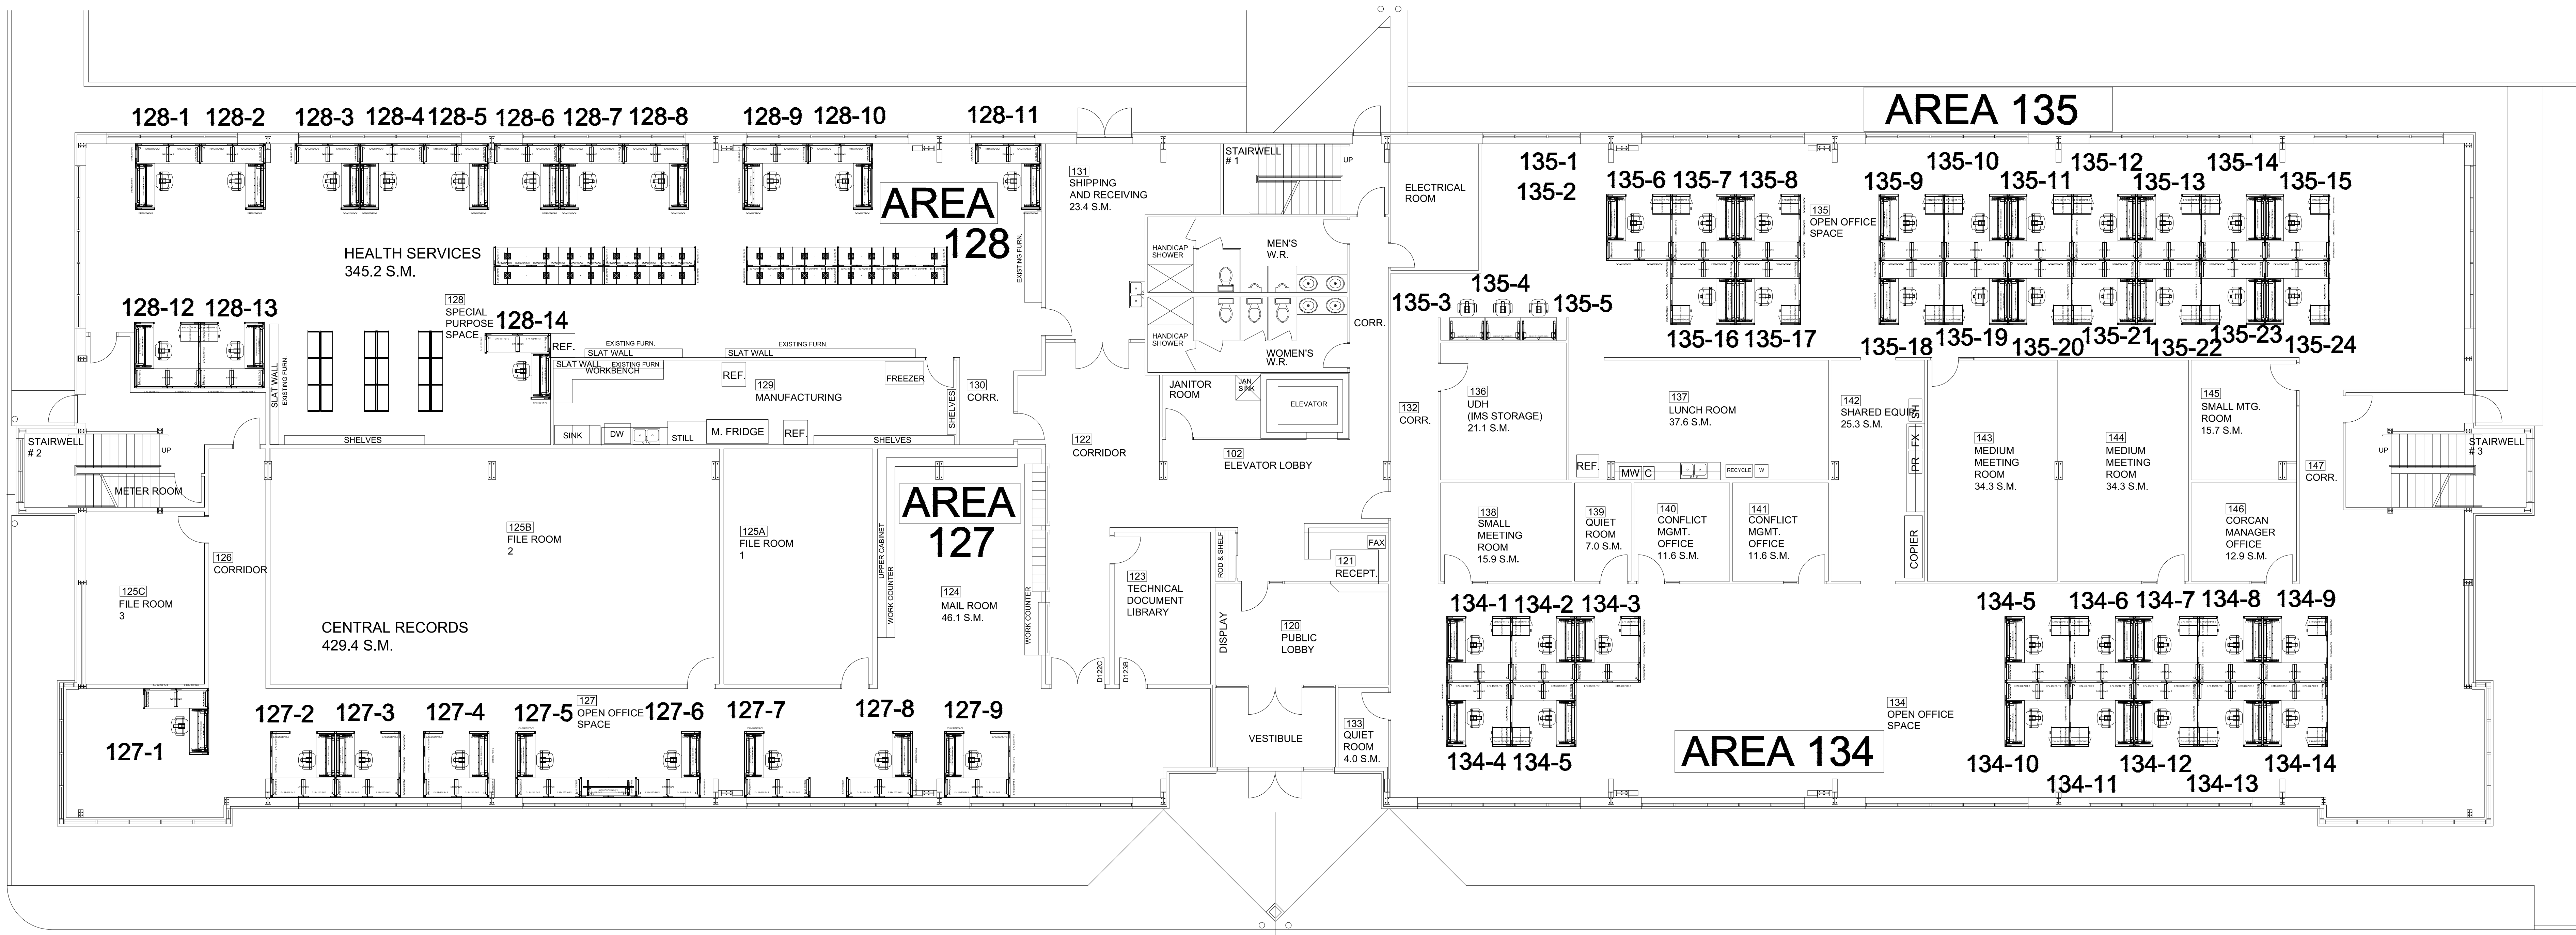

MAIN FLOOR FURNITURE PLAN

TOP VIEW  
VUE DE DESSUS


5	26/03/14	NG
4	24/03/14	NG
3	17/03/14	NG
2	14/03/14	NG
1	14/02/14	NG
Rev.:	Date:	Name / Nom:

CORCAN

THESE DRAWINGS AND SPECIFICATIONS ARE THE PROPERTY OF THE CORRECTIONAL SERVICE OF CANADA AND SHALL NOT BE REPRODUCED, COPIED OR USED AS THE BASIS FOR THE MANUFACTURE, OR SALE OF ANY ARTICLE WITHOUT THE PERMISSION OF THE CORRECTIONAL SERVICE OF CANADA.

CES DESSINS ET SPECIFICATION SONT LES PROPRIETES DU SERVICE CORRECTIONNEL DU CANADA ET NE DOIVENT ETRE NI PRODUIT, NI COPIES, OU NI UTILISES POUR LA FABRICATION OU LA VENTE D'ARTICLE SANS LA PERMISSION DU SERVICE CORRECTIONNEL DU CANADA.

01/1/2014 10:00 AM	01/1/2014 10:00 AM
N.Georgiev	G. Rekkas
Date:	Date:
26/03/2014	26/03/2014
Drawing reference / Nom du dessin:	Sheet / Feuille:
1401-28-1-1-R5	1 of 7

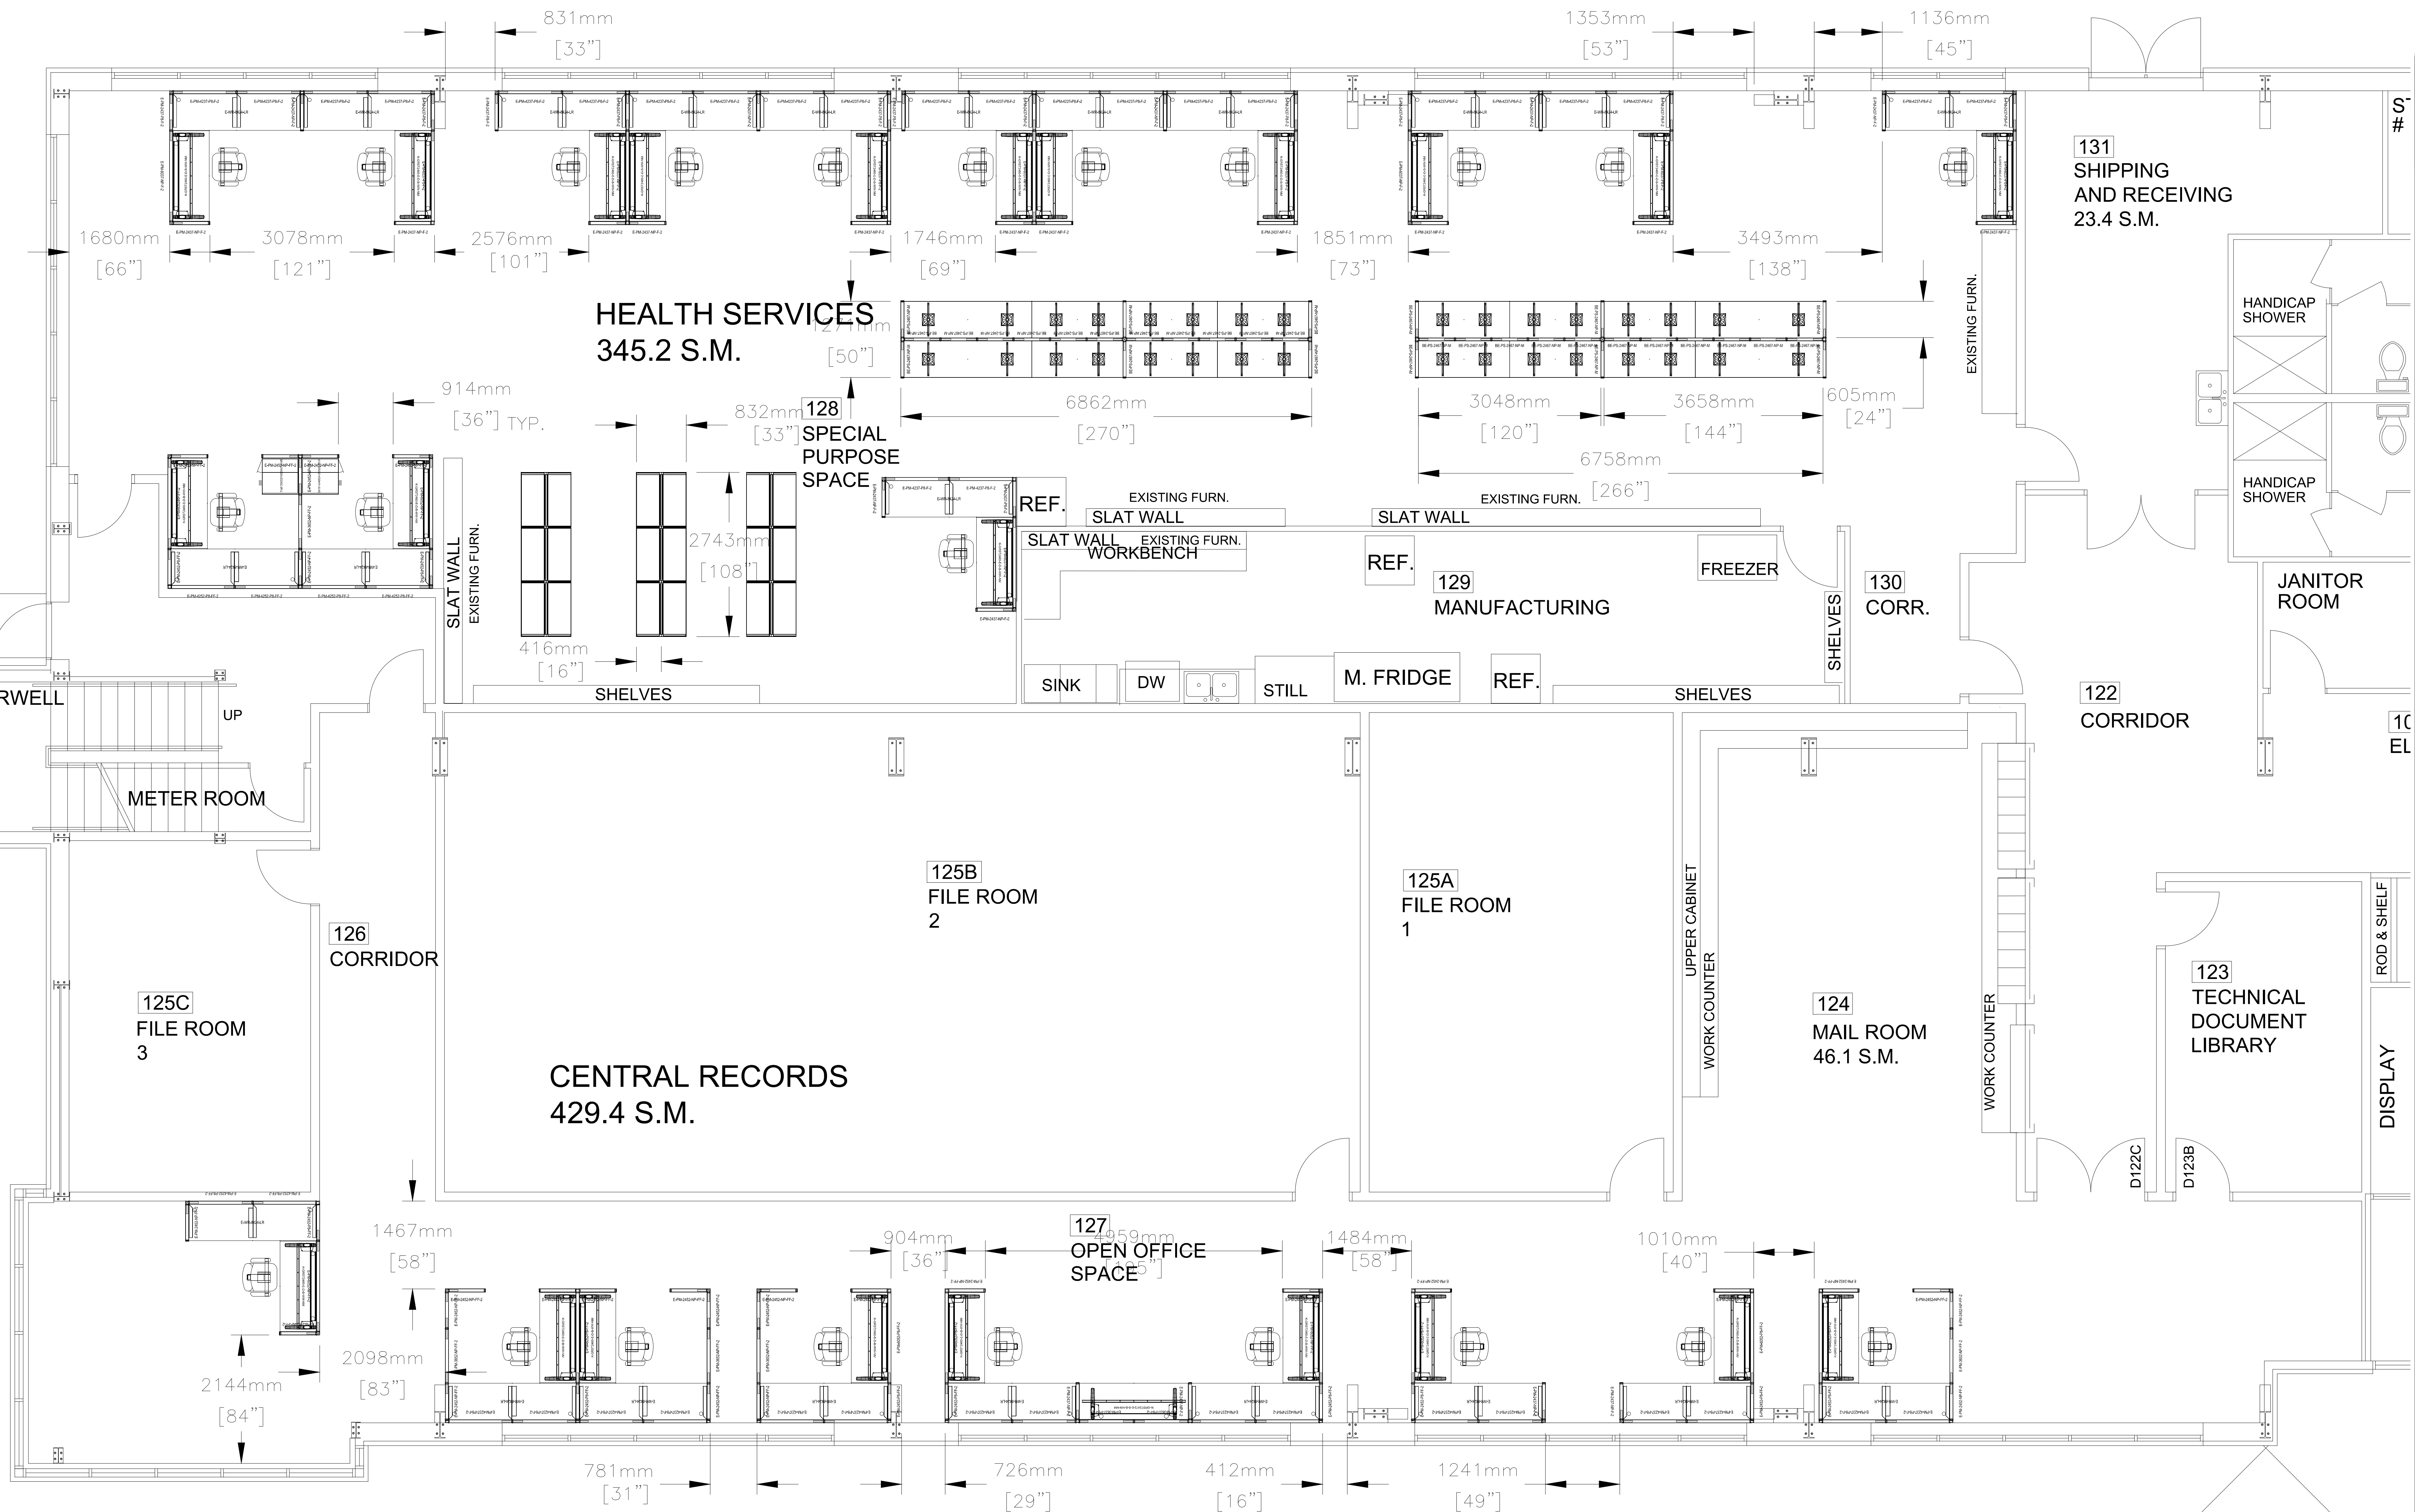

TOP VIEW  
VUE DE DESSUS


RHQ CONSOLIDATION 2014

CORCAN

THESE DRAWINGS AND SPECIFICATIONS ARE THE PROPERTY OF THE CORRECTIONAL SERVICE OF CANADA AND SHALL NOT BE REPRODUCED, COPIED OR USED AS THE BASIS FOR THE MANUFACTURE, OR SALE OF ANY ARTICLE WITHOUT THE PERMISSION OF THE CORRECTIONAL SERVICE OF CANADA.

CES DESSINS ET SPÉCIFICATION SONT LES PROPRIÉTÉS DU SERVICE CORRECTIONNEL DU CANADA ET NE DOIVENT ÊTRE NI PRODUIT, NI COPIÉS, NI UTILISÉS POUR LA FABRICATION OU LA VENTE D'ARTICLE SANS LA PERMISSION DU SERVICE CORRECTIONNEL DU CANADA.

Drawn / Dessiné: N.Georgiev	Checked / Vérifié: G. Rekkas
Date: 26/03/2014	Date: 26/03/2014
Drawing reference / Nom du dessin: 1401-28-1-1-R5	Sheet / Feuille: 2 of 7

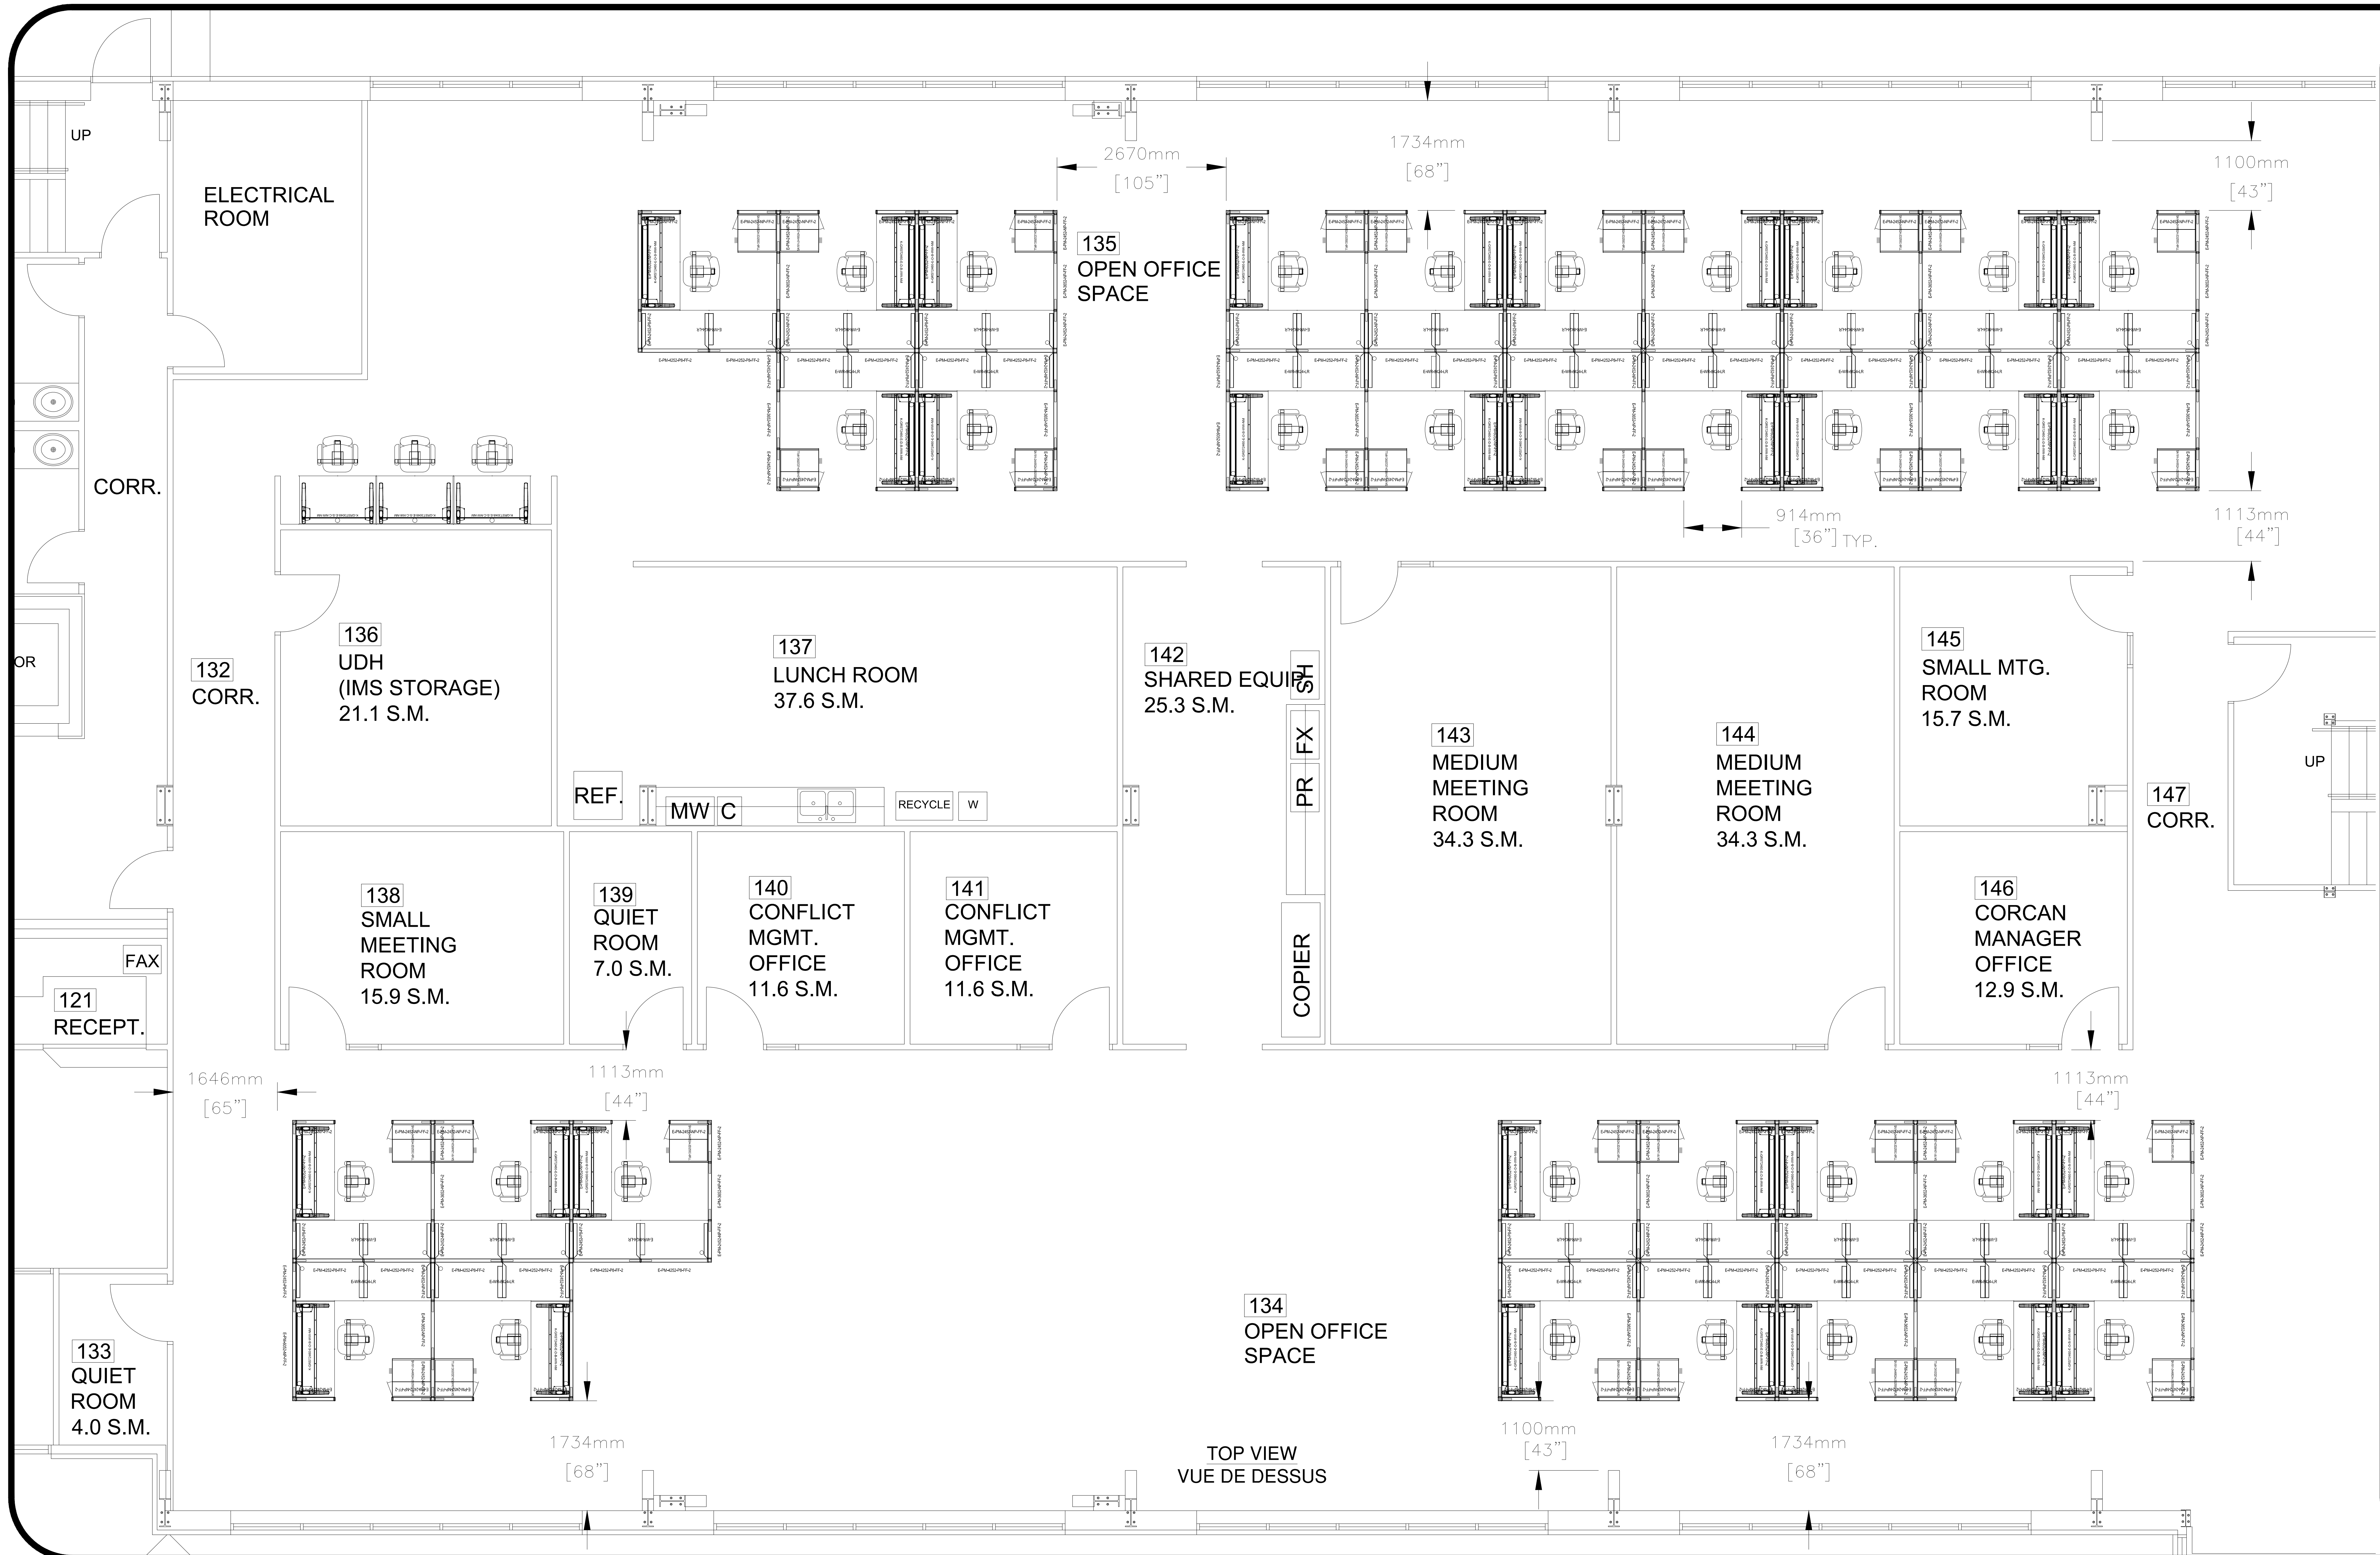

01/11/2014 14:00:00

RHQ CONSOLIDATION 2014


CORCAN

THESE DRAWINGS AND SPECIFICATIONS ARE THE PROPERTY OF THE CORRECTIONAL SERVICE OF CANADA AND SHALL NOT BE REPRODUCED, COPIED OR USED AS THE BASIS FOR THE MANUFACTURE, OR SALE OF ANY ARTICLE WITHOUT THE PERMISSION OF THE CORRECTIONAL SERVICE OF CANADA.

CES DESSINS ET SPÉCIFICATION SONT LES PROPRIÉTÉS DU SERVICE CORRECTIONNEL DU CANADA ET NE DOIVENT ÊTRE NI PRODUIT, NI COPIÉS, OU NI UTILISÉS POUR LA FABRICATION OU LA VENTE D'ARTICLE SANS LA PERMISSION DU SERVICE CORRECTIONNEL DU CANADA.

01/11/2014 14:00:00	01/11/2014 14:00:00
N.Georgiev	G. Rekkas
Date:	Date:
26/03/2014	26/03/2014
Drawing reference / Nom du dessin:	Sheet / Feuille:
1401-28-1-1-R5	3 of 7



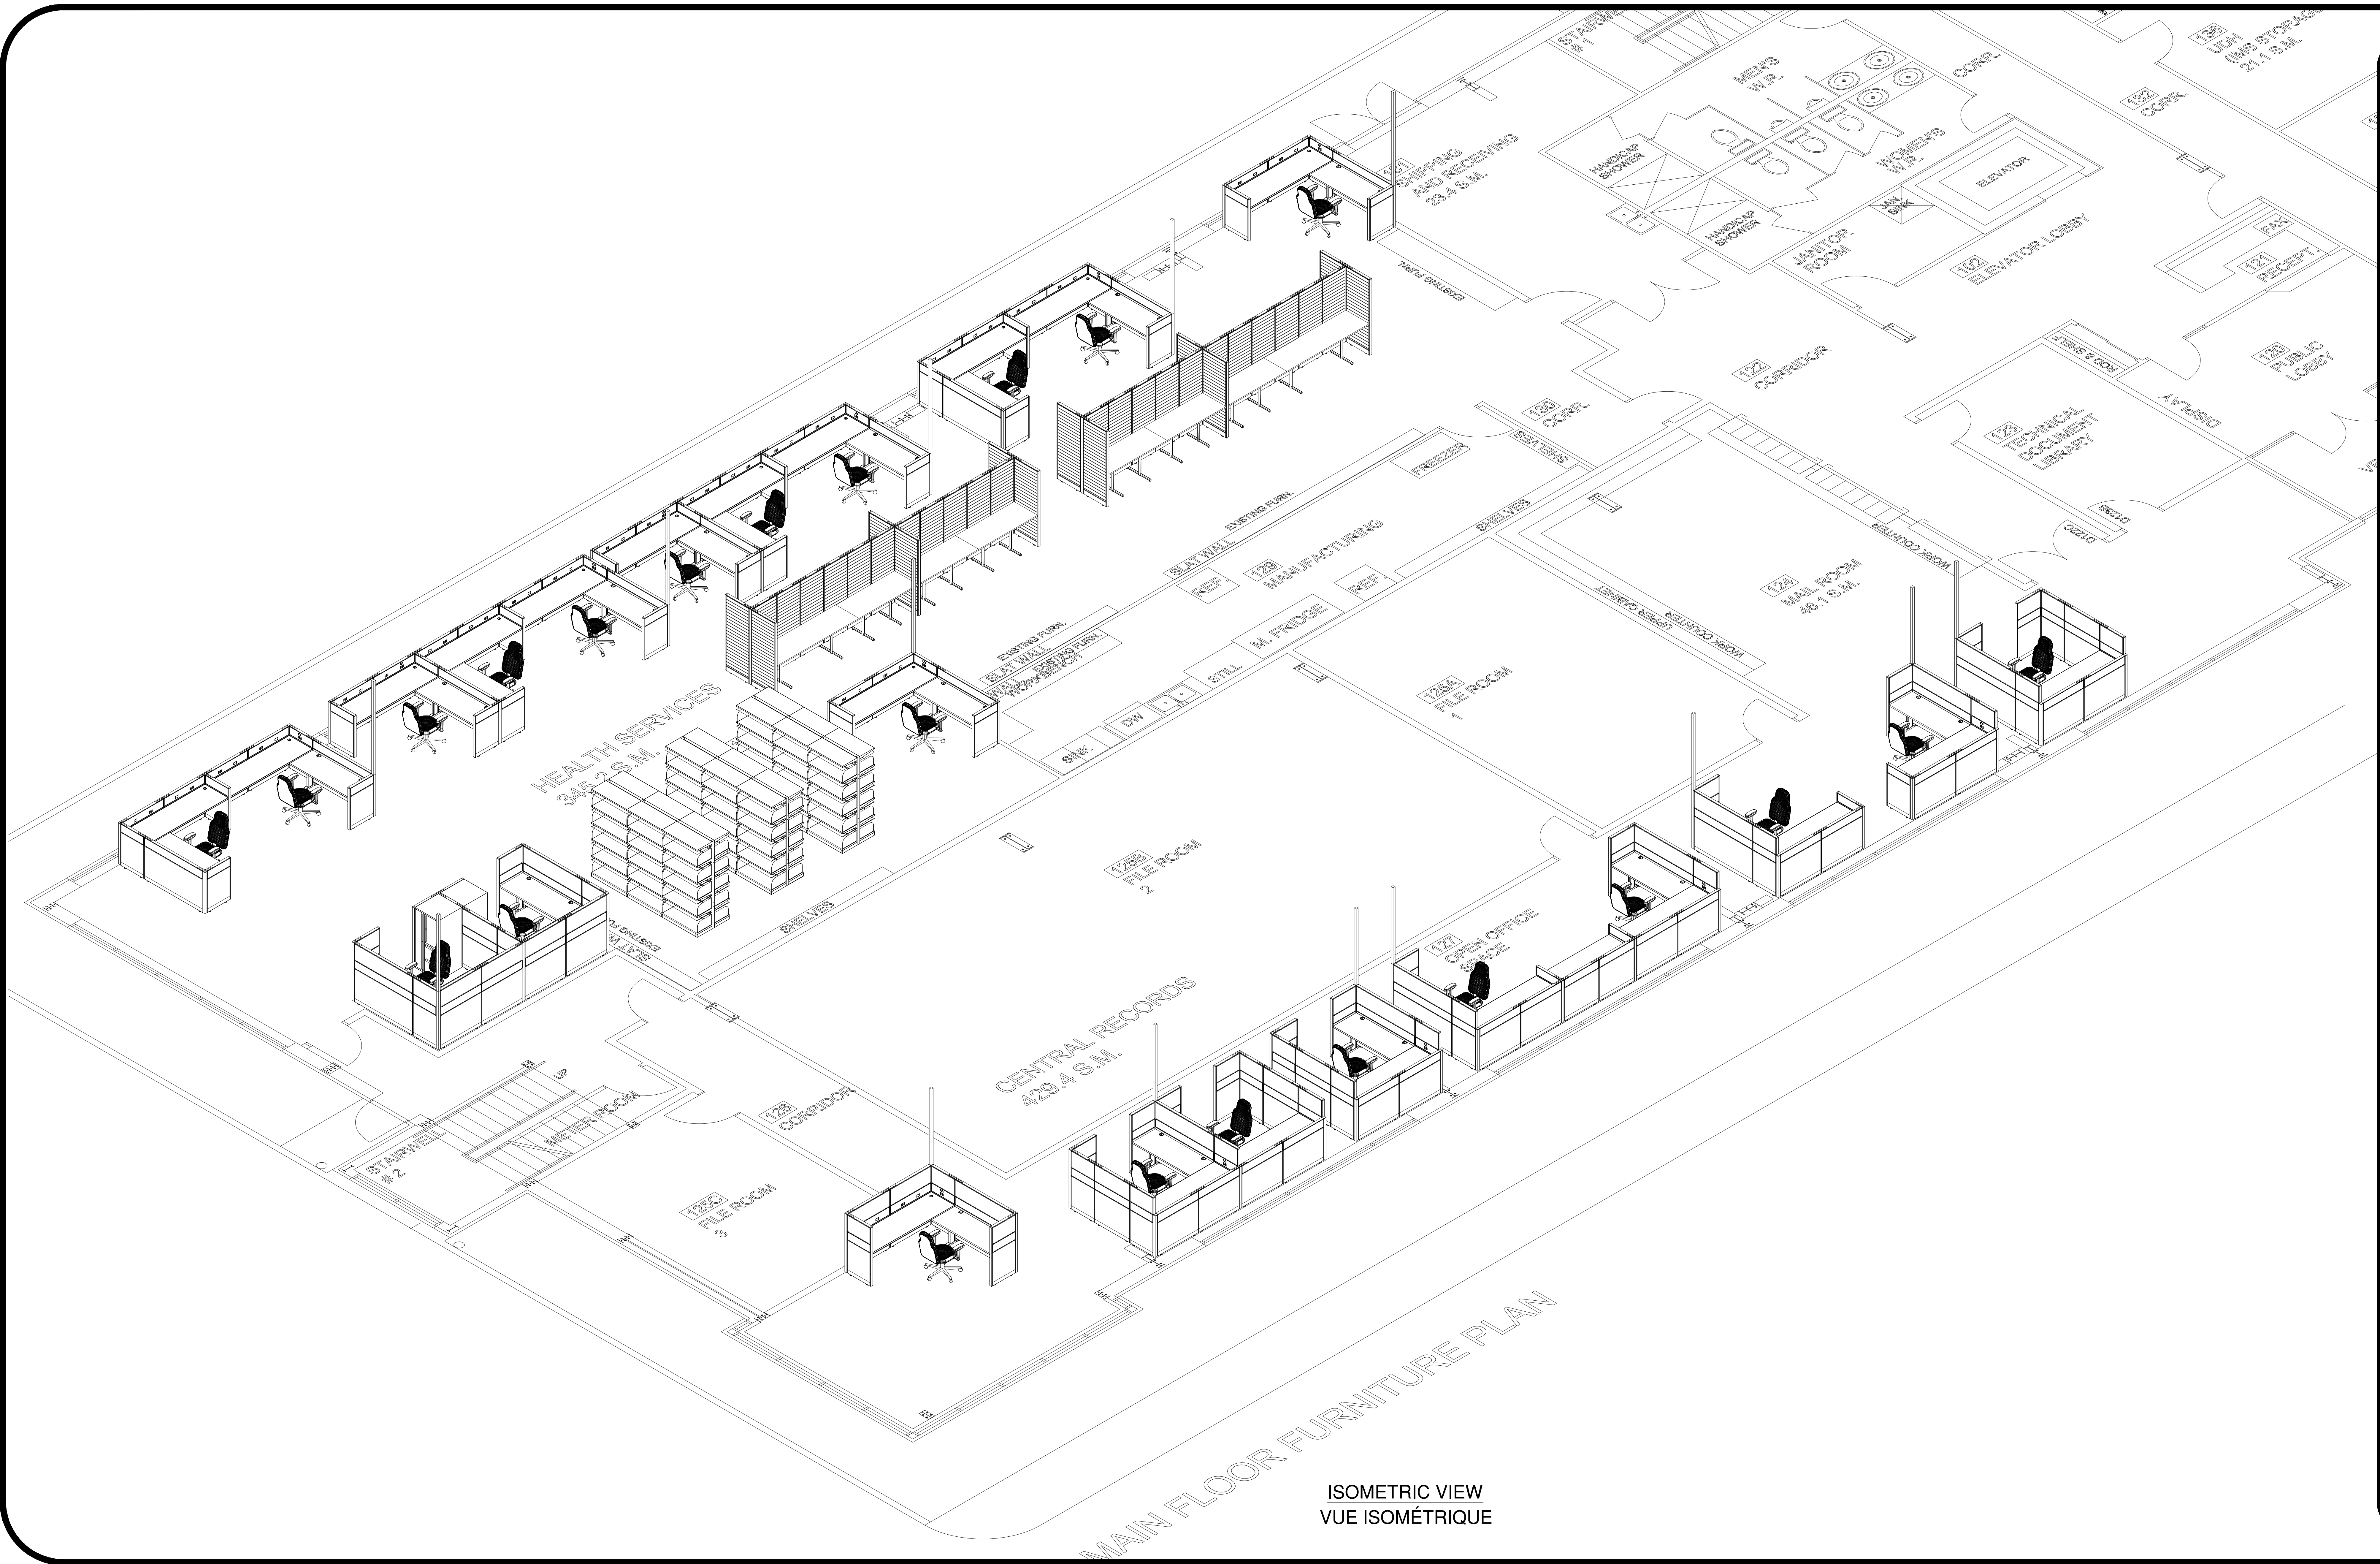

01/11/2014 10:00 AM

RHQ CONSOLIDATION 2014


CORCAN

THESE DRAWINGS AND SPECIFICATIONS ARE THE PROPERTY OF THE CORRECTIONAL SERVICE OF CANADA AND SHALL NOT BE REPRODUCED, COPIED OR USED AS THE BASIS FOR THE MANUFACTURE, OR SALE OF ANY ARTICLE WITHOUT THE PERMISSION OF THE CORRECTIONAL SERVICE OF CANADA.

CES DESSINS ET SPÉCIFICATION SONT LES PROPRIÉTÉS DU SERVICE CORRECTIONNEL DU CANADA ET NE DOIVENT ÊTRE NI PRODUIT, NI COPIÉS, OU NI UTILISÉS POUR LA FABRICATION OU LA VENTE D'ARTICLE SANS LA PERMISSION DU SERVICE CORRECTIONNEL DU CANADA.

01/11/2014 10:00 AM	01/11/2014 10:00 AM
N.Georgiev	G. Rekkas
Date:	Date:
26/03/2014	26/03/2014
Drawing reference / Nom du dessin:	Sheet / Feuille:
1401-28-1-1-R5	4 of 7



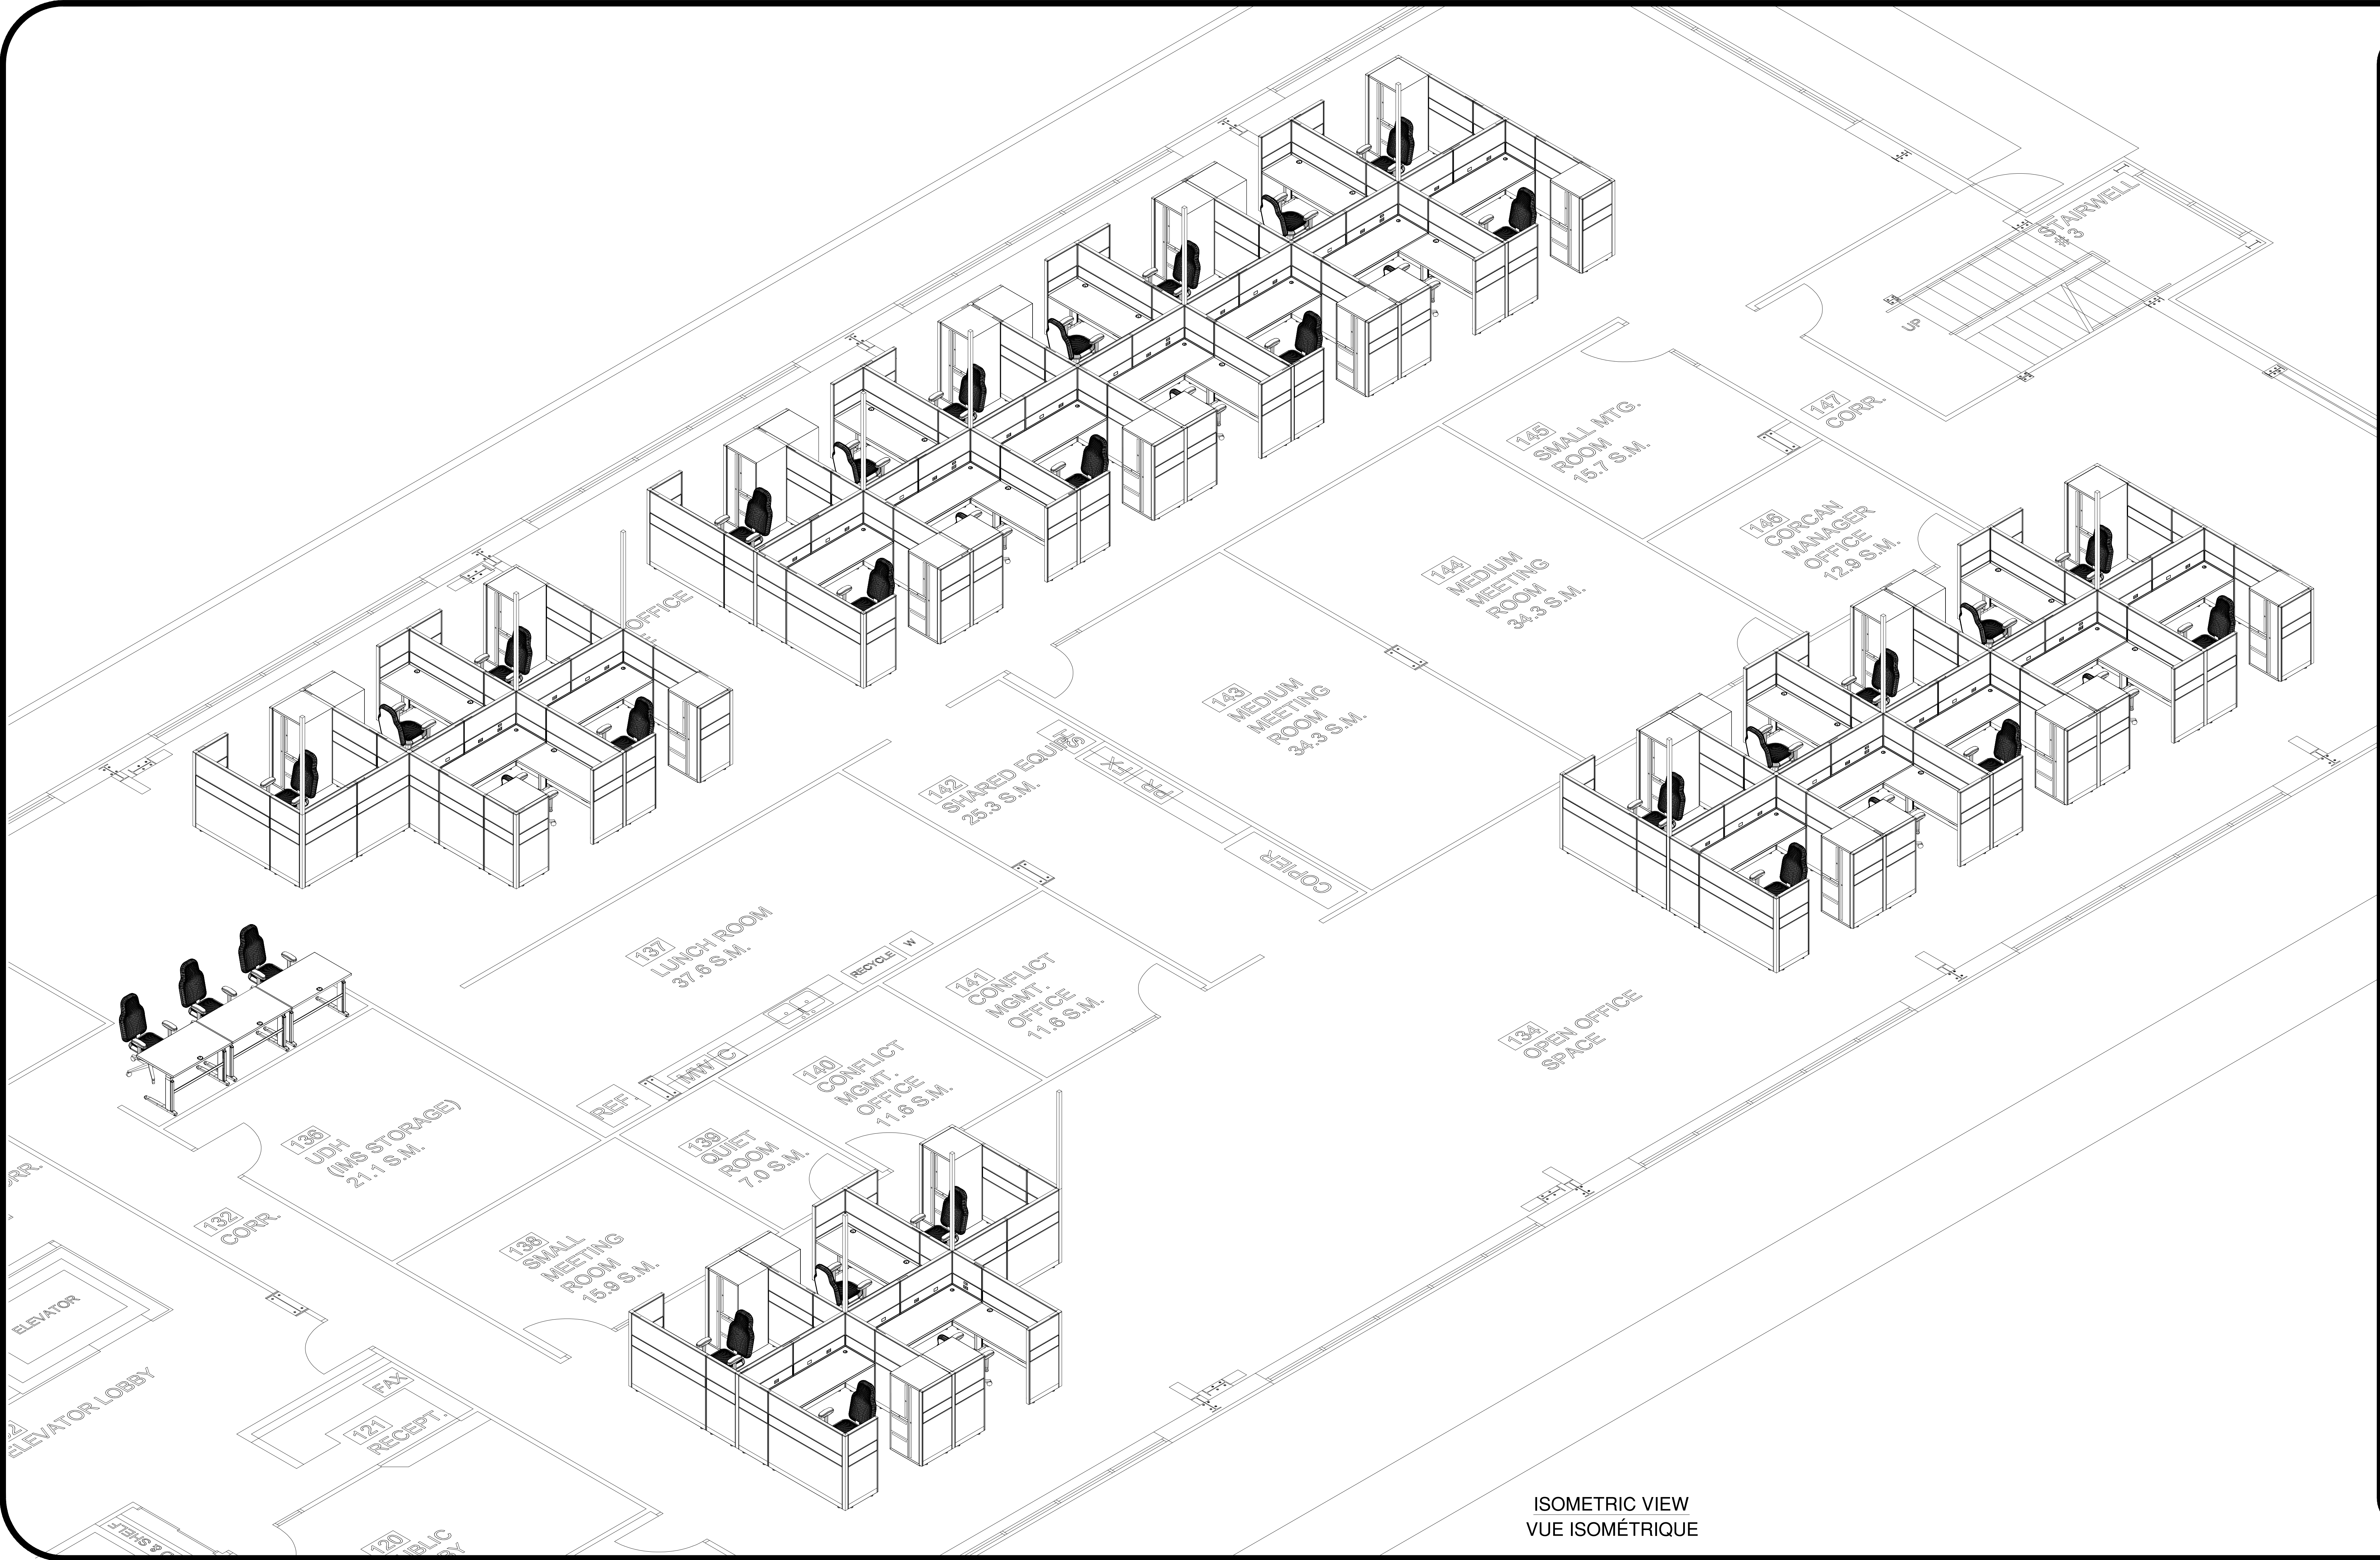


ISOMETRIC VIEW  
VUE ISOMÉTRIQUE

CORCAN

THESE DRAWINGS AND SPECIFICATIONS ARE THE PROPERTY OF THE CORRECTIONAL SERVICE OF CANADA AND SHALL NOT BE REPRODUCED, COPIED OR USED AS THE BASIS FOR THE MANUFACTURE, OR SALE OF ANY ARTICLE WITHOUT THE PERMISSION OF THE CORRECTIONAL SERVICE OF CANADA.

CES DESSINS ET SPÉCIFICATION SONT LES PROPRIÉTÉS DU SERVICE CORRECTIONNEL DU CANADA ET NE DOIVENT ÊTRE NI PRODUIT, NI COPIÉS, OU NI UTILISÉS POUR LA FABRICATION OU LA VENTE D'ARTICLE SANS LA PERMISSION DU SERVICE CORRECTIONNEL DU CANADA.

01/11/2014 14:00:00	01/11/2014 14:00:00
N.Georgiev	G. Rekkas
Date:	Date:
26/03/2014	26/03/2014
Drawing reference / Nom du dessin:	Sheet / Feuille:
1401-28-1-1-R5	5 of 7

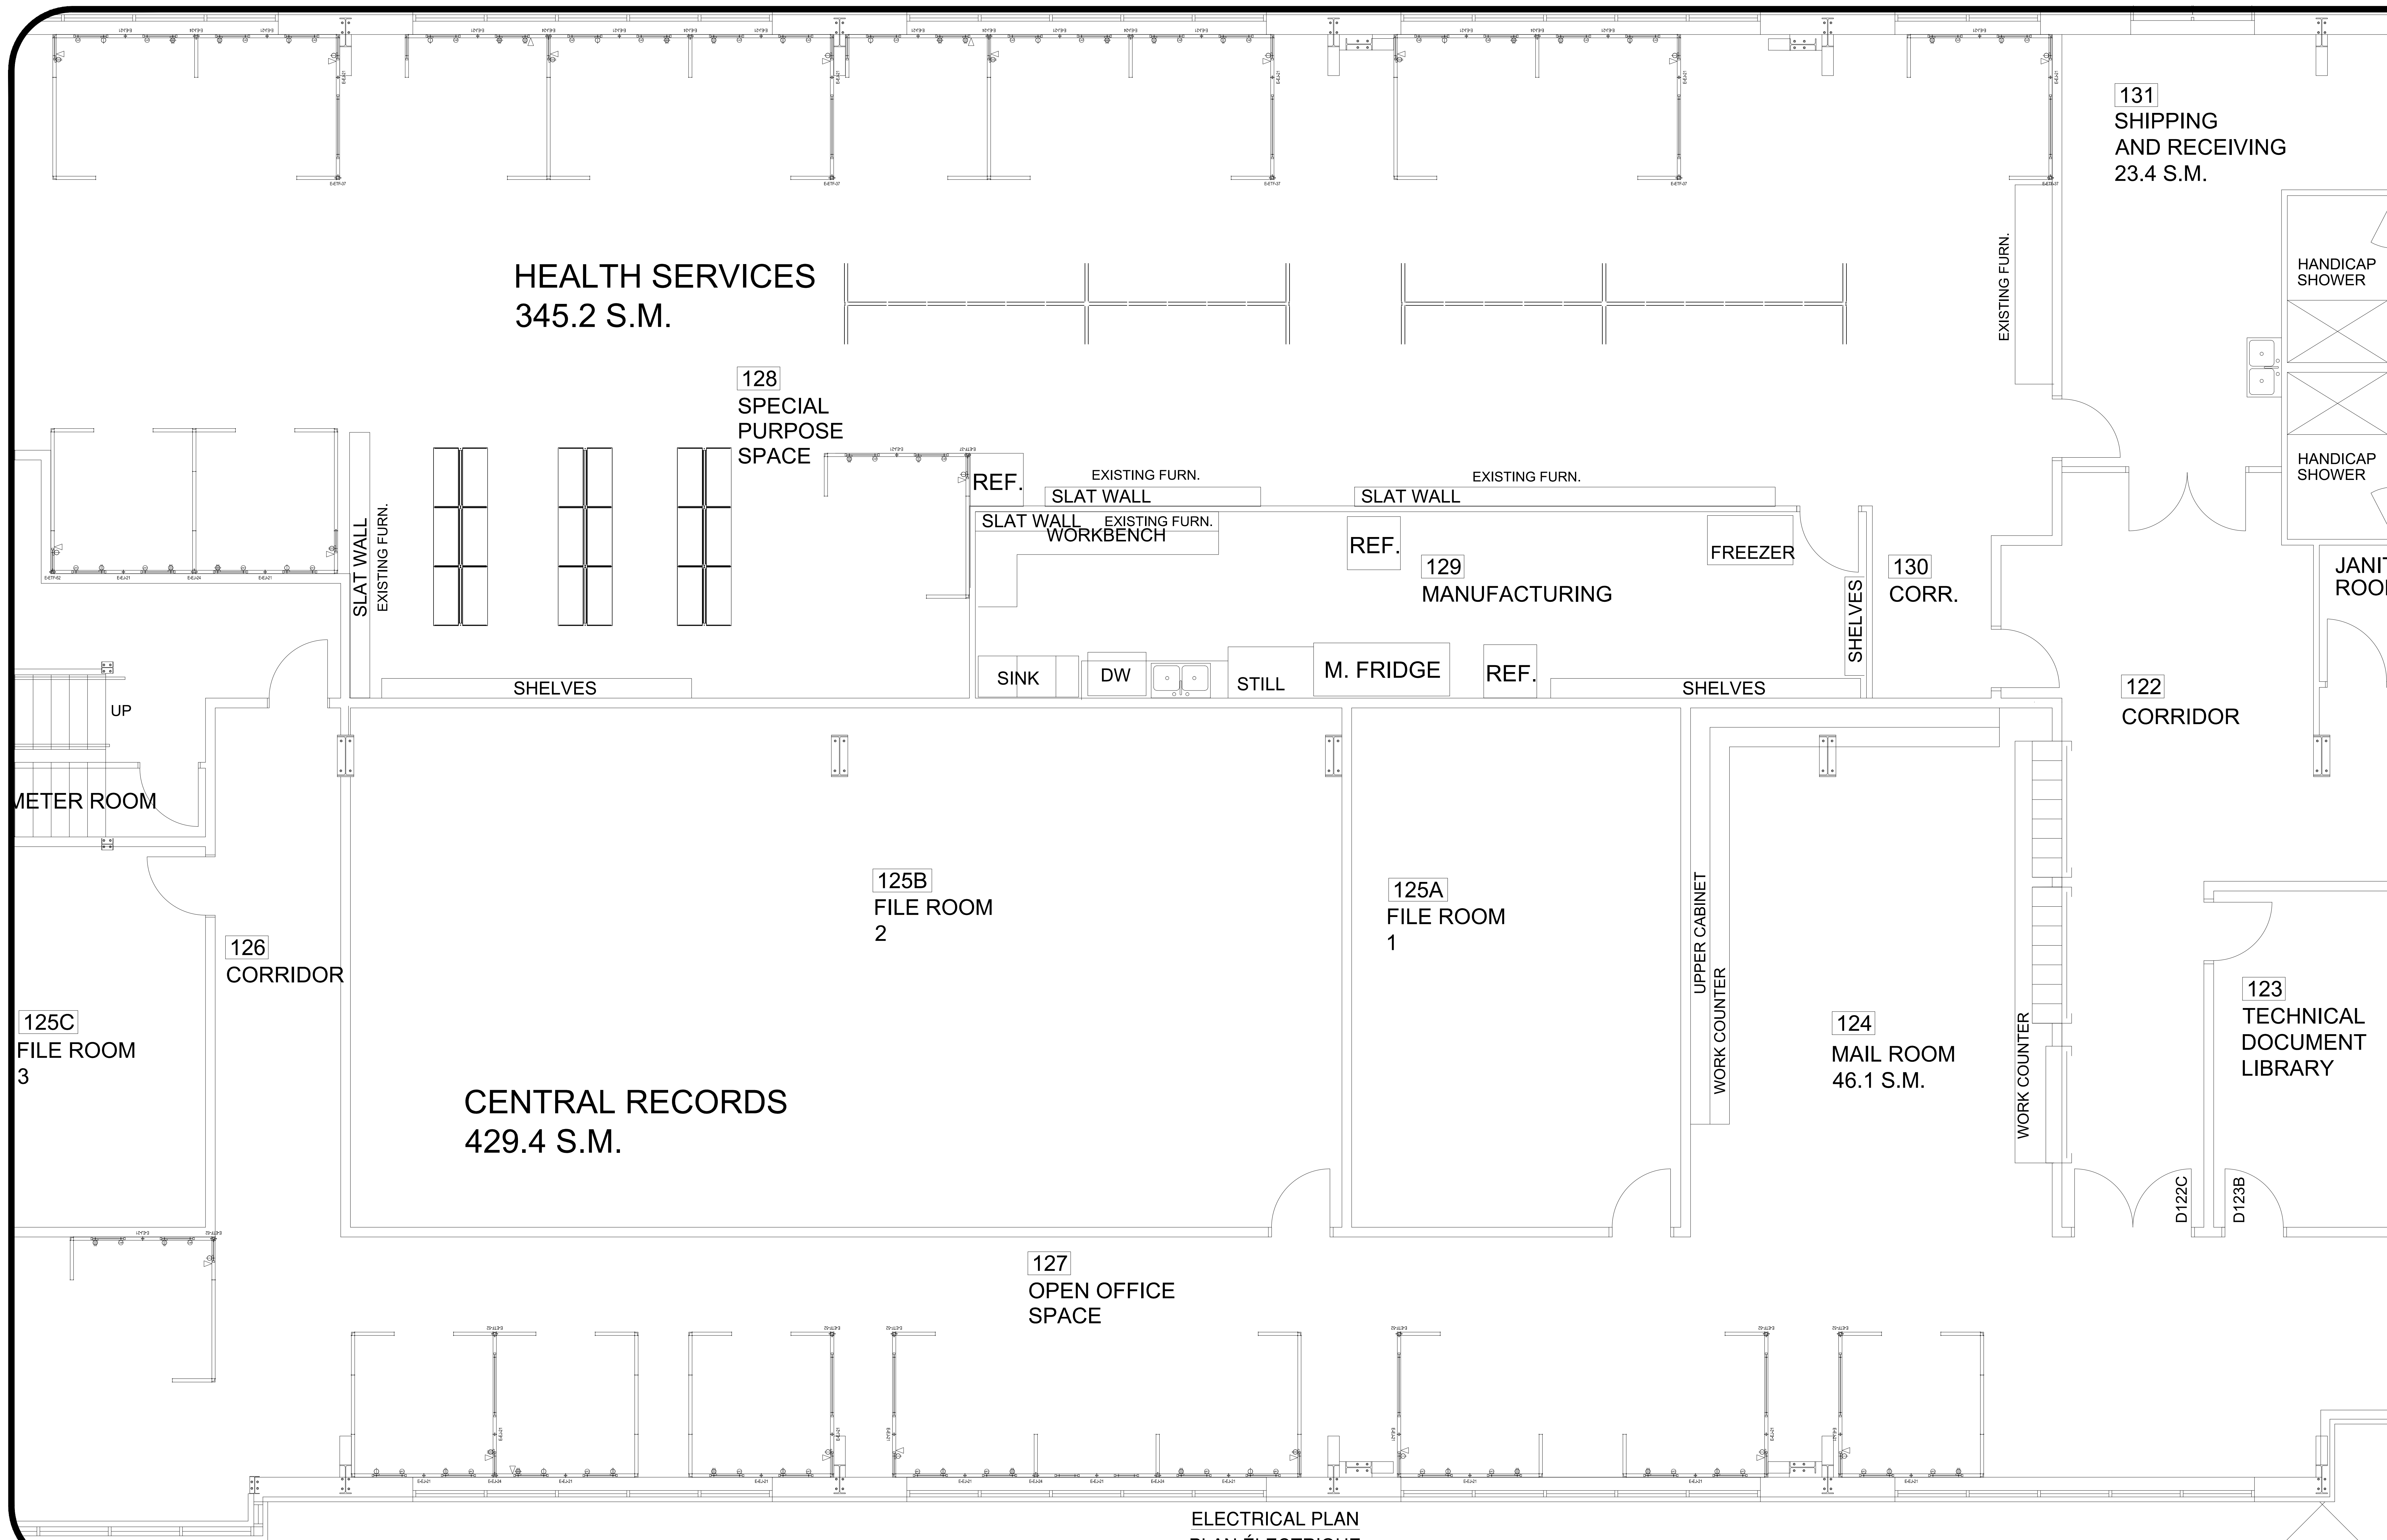

ELECTRICAL PLAN  
PLAN ÉLECTRIQUE

01/11/2014 09:11:11 AM

RHQ CONSOLIDATION 2014

CORCAN

THESE DRAWINGS AND SPECIFICATIONS ARE THE PROPERTY OF THE CORRECTIONAL SERVICE OF CANADA AND SHALL NOT BE REPRODUCED, COPIED OR USED AS THE BASIS FOR THE MANUFACTURE, OR SALE OF ANY ARTICLE WITHOUT THE PERMISSION OF THE CORRECTIONAL SERVICE OF CANADA.

CES DESSINS ET SPÉCIFICATION SONT LES PROPRIÉTÉS DU SERVICE CORRECTIONNEL DU CANADA ET NE DOIVENT ÊTRE NI PRODUIT, NI COPIÉS, OU NI UTILISÉS POUR LA FABRICATION OU LA VENTE D'ARTICLE SANS LA PERMISSION DU SERVICE CORRECTIONNEL DU CANADA.

01/11/2014 09:11:11 AM	01/11/2014 09:11:11 AM
N.Georgiev	G. Rekkas
Date:	Date:
26/03/2014	26/03/2014
Drawing reference / Nom du dessin:	Sheet / Feuille:
1401-28-1-1-R5	6 of 7



ELECTRICAL  
ROOM

32  
CORR.

136  
UDH  
(IMS STORAGE)  
21.1 S.M.

137  
LUNCH ROOM  
37.6 S.M.

142  
SHARED EQUIPMENT  
25.3 S.M.

145  
SMALL MTG.  
ROOM  
15.7 S.M.

147  
CORR.

138  
SMALL  
MEETING  
ROOM  
15.9 S.M.

139  
QUIET  
ROOM  
7.0 S.M.

140  
CONFLICT  
MGMT.  
OFFICE  
11.6 S.M.

141  
CONFLICT  
MGMT.  
OFFICE  
11.6 S.M.

143  
MEDIUM  
MEETING  
ROOM  
34.3 S.M.

144  
MEDIUM  
MEETING  
ROOM  
34.3 S.M.

146  
CORCAN  
MANAGER  
OFFICE  
12.9 S.M.

134  
OPEN OFFICE  
SPACE

ELECTRICAL PLAN  
PLAN ÉLECTRIQUE

01/11/2014 14:00:00  
RHQ CONSOLIDATION 2014


CORCAN

THESE DRAWINGS AND SPECIFICATIONS  
ARE THE PROPERTY OF THE  
CORRECTIONAL SERVICE OF CANADA AND  
SHALL NOT BE REPRODUCED, COPIED OR  
USED AS THE BASIS FOR THE  
MANUFACTURE, OR SALE OF ANY ARTICLE  
WITHOUT THE PERMISSION OF THE  
CORRECTIONAL SERVICE OF CANADA.

CES DESSINS ET SPÉCIFICATION SONT LES  
PROPRIÉTÉS DU SERVICE CORRECTIONNEL  
DU CANADA ET NE DOIVENT ÊTRE NI  
PRODUIT, NI COPIÉS, OU NI UTILISÉS POUR  
LA FABRICATION OU LA VENTE D'ARTICLE  
SANS LA PERMISSION DU SERVICE  
CORRECTIONNEL DU CANADA.

01/11/2014 14:00:00 N.Georgiev	01/11/2014 14:00:00 G. Rekkas
Date: 26/03/2014	Date: 26/03/2014
Drawing reference / Nom du dessin: 1401-28-1-1-R5	Sheet / Feuille: 7 of 7



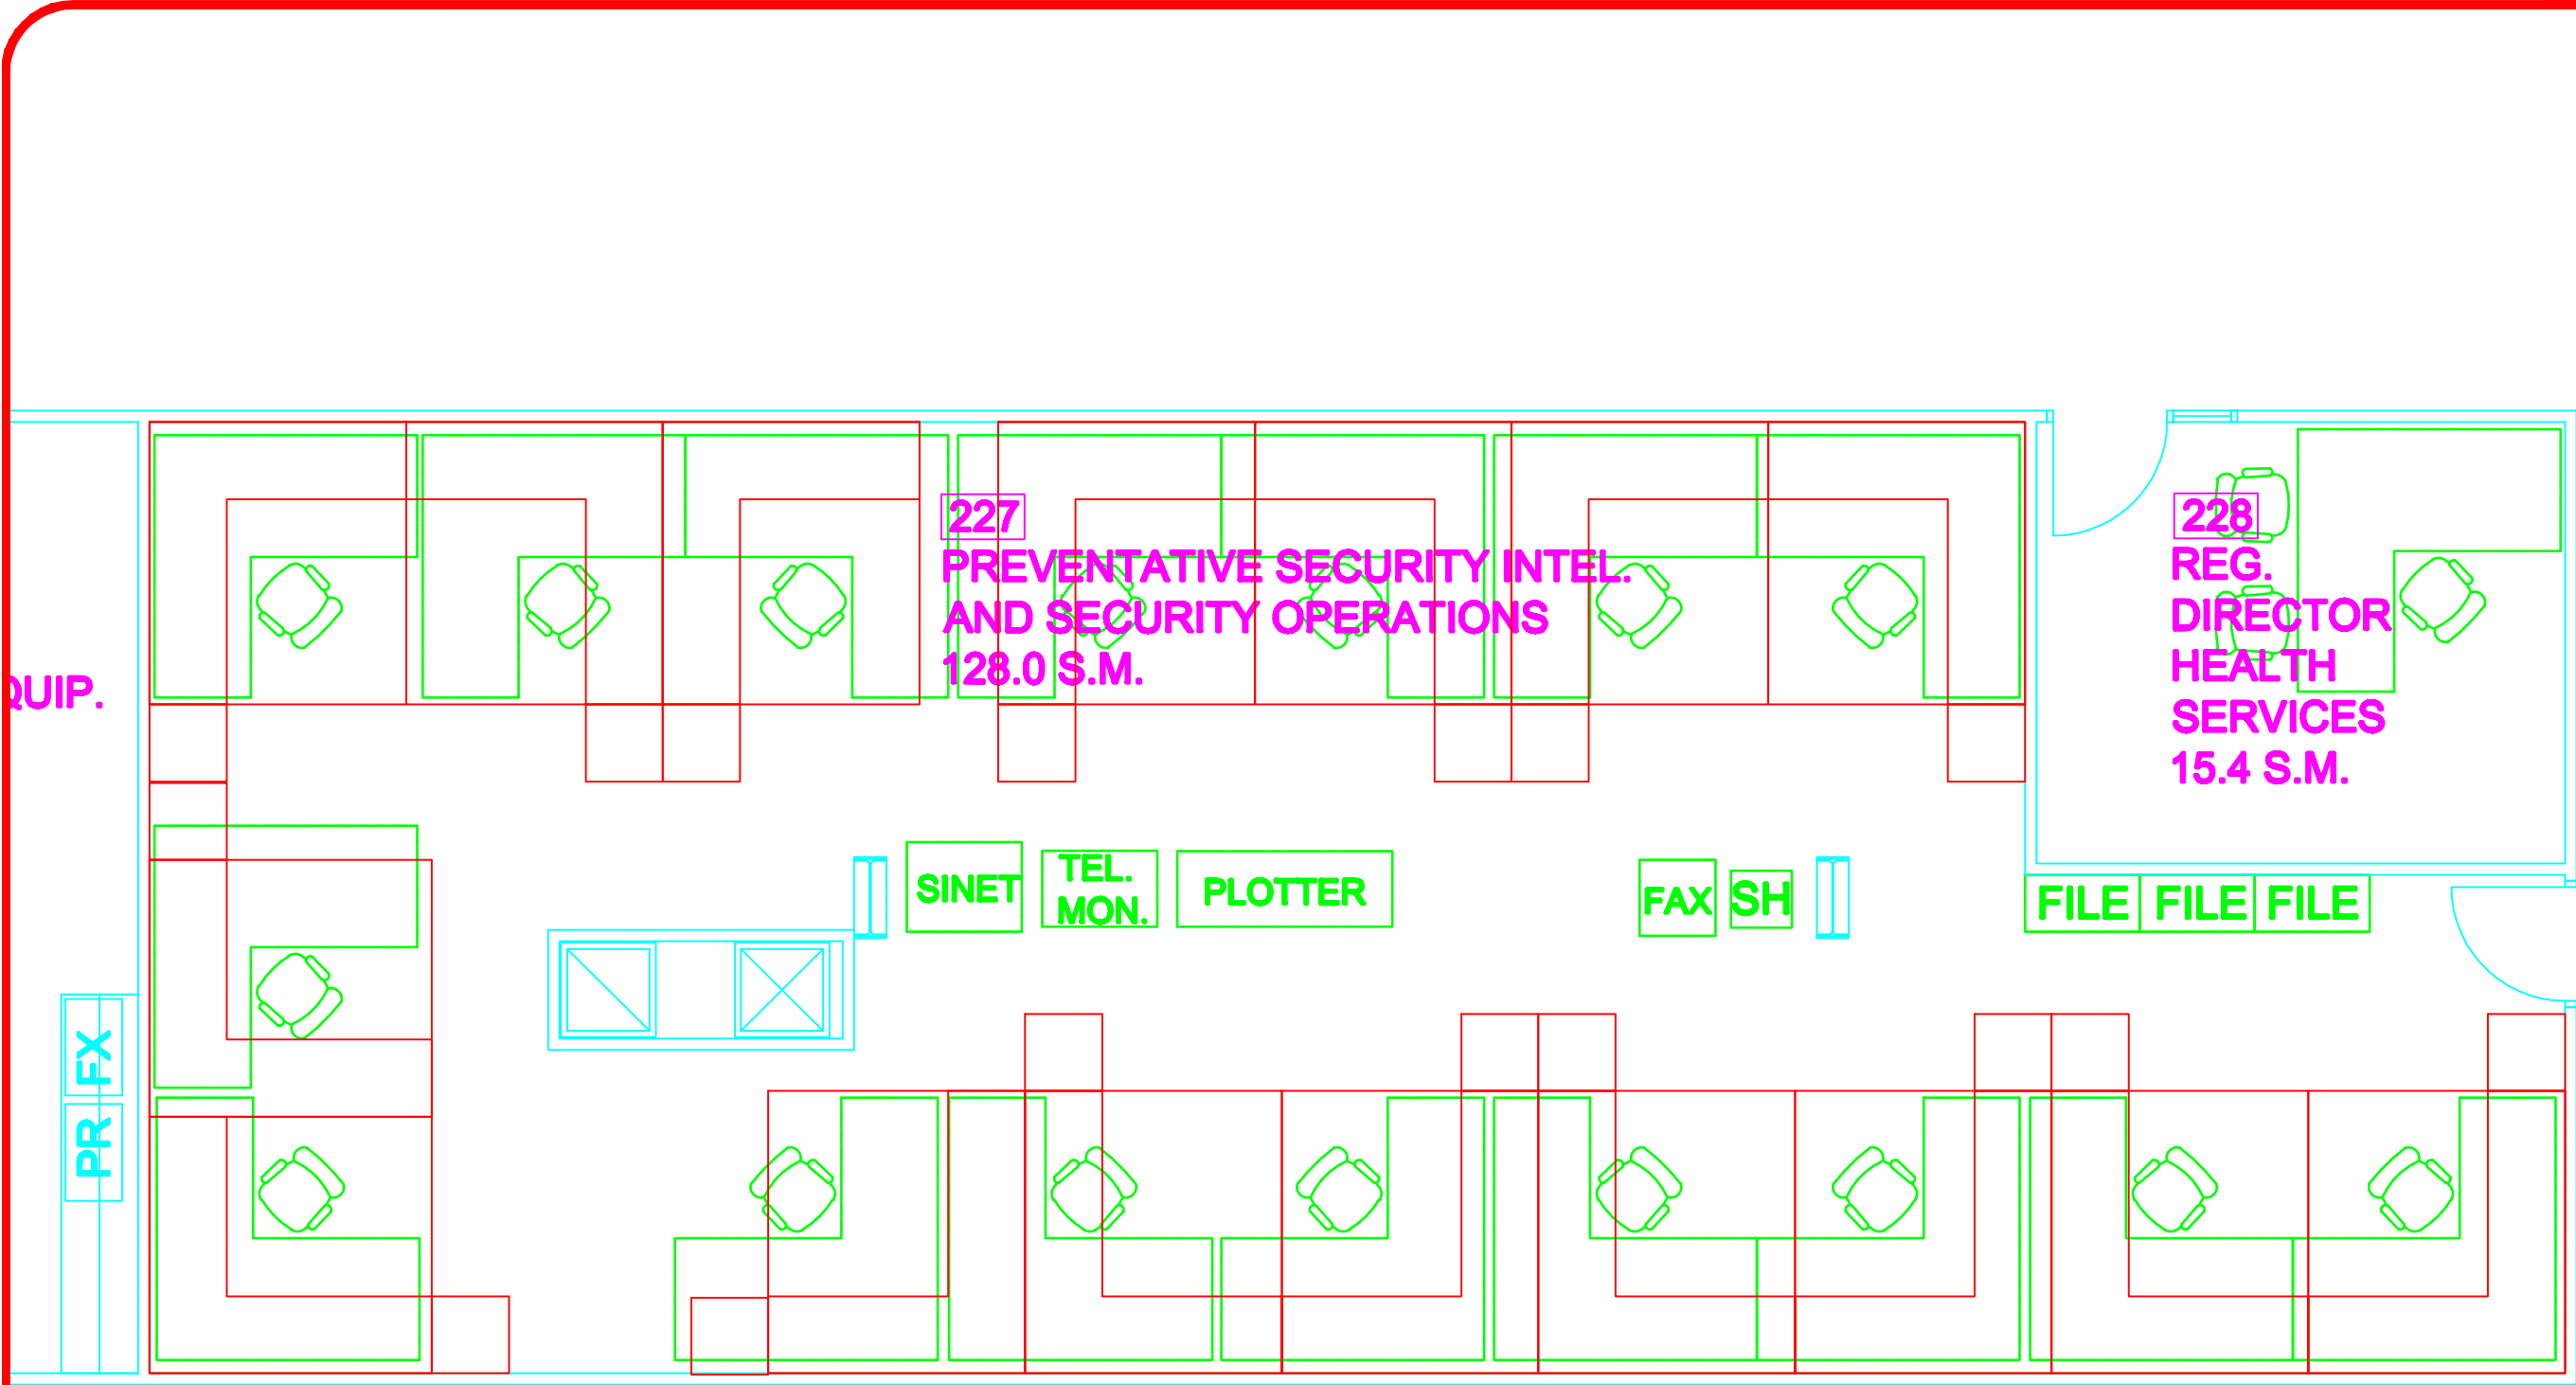

TOP VIEW  
VUE DE DESSUS



228  
CO

CORCAN

THESE DRAWINGS AND SPECIFICATIONS ARE THE PROPERTY OF THE CORRECTIONAL SERVICES OF CANADA AND SHALL NOT BE REPRODUCED, COPIED OR USED AS THE BASIS FOR THE MANUFACTURE, OR SALE OF ANY ARTICLES WITHOUT THE PERMISSION OF THE CORRECTIONAL SERVICE OF CANADA.

LES DESSINS ET SPECIFICATIONS SONT LES PROPRIÉTÉS DU SERVICE CORRECTIONNEL DU CANADA ET NE DOIVENT ÊTRE REPRODUITS, NI COPIÉS, NI UTILISÉS POUR LA FABRICATION OU LA VENTE D'ARTICLES SANS LA PERMISSION DU SERVICE CORRECTIONNEL DU CANADA.

Drawn/Drawn	Approved/Approved
N. Georgiev	G. Rakas
Date	Date
18/03/2014	18/03/2014
Drawn/Drawn	Drawn/Drawn
1401-28-2-1-R2	2 of 7

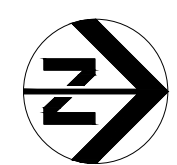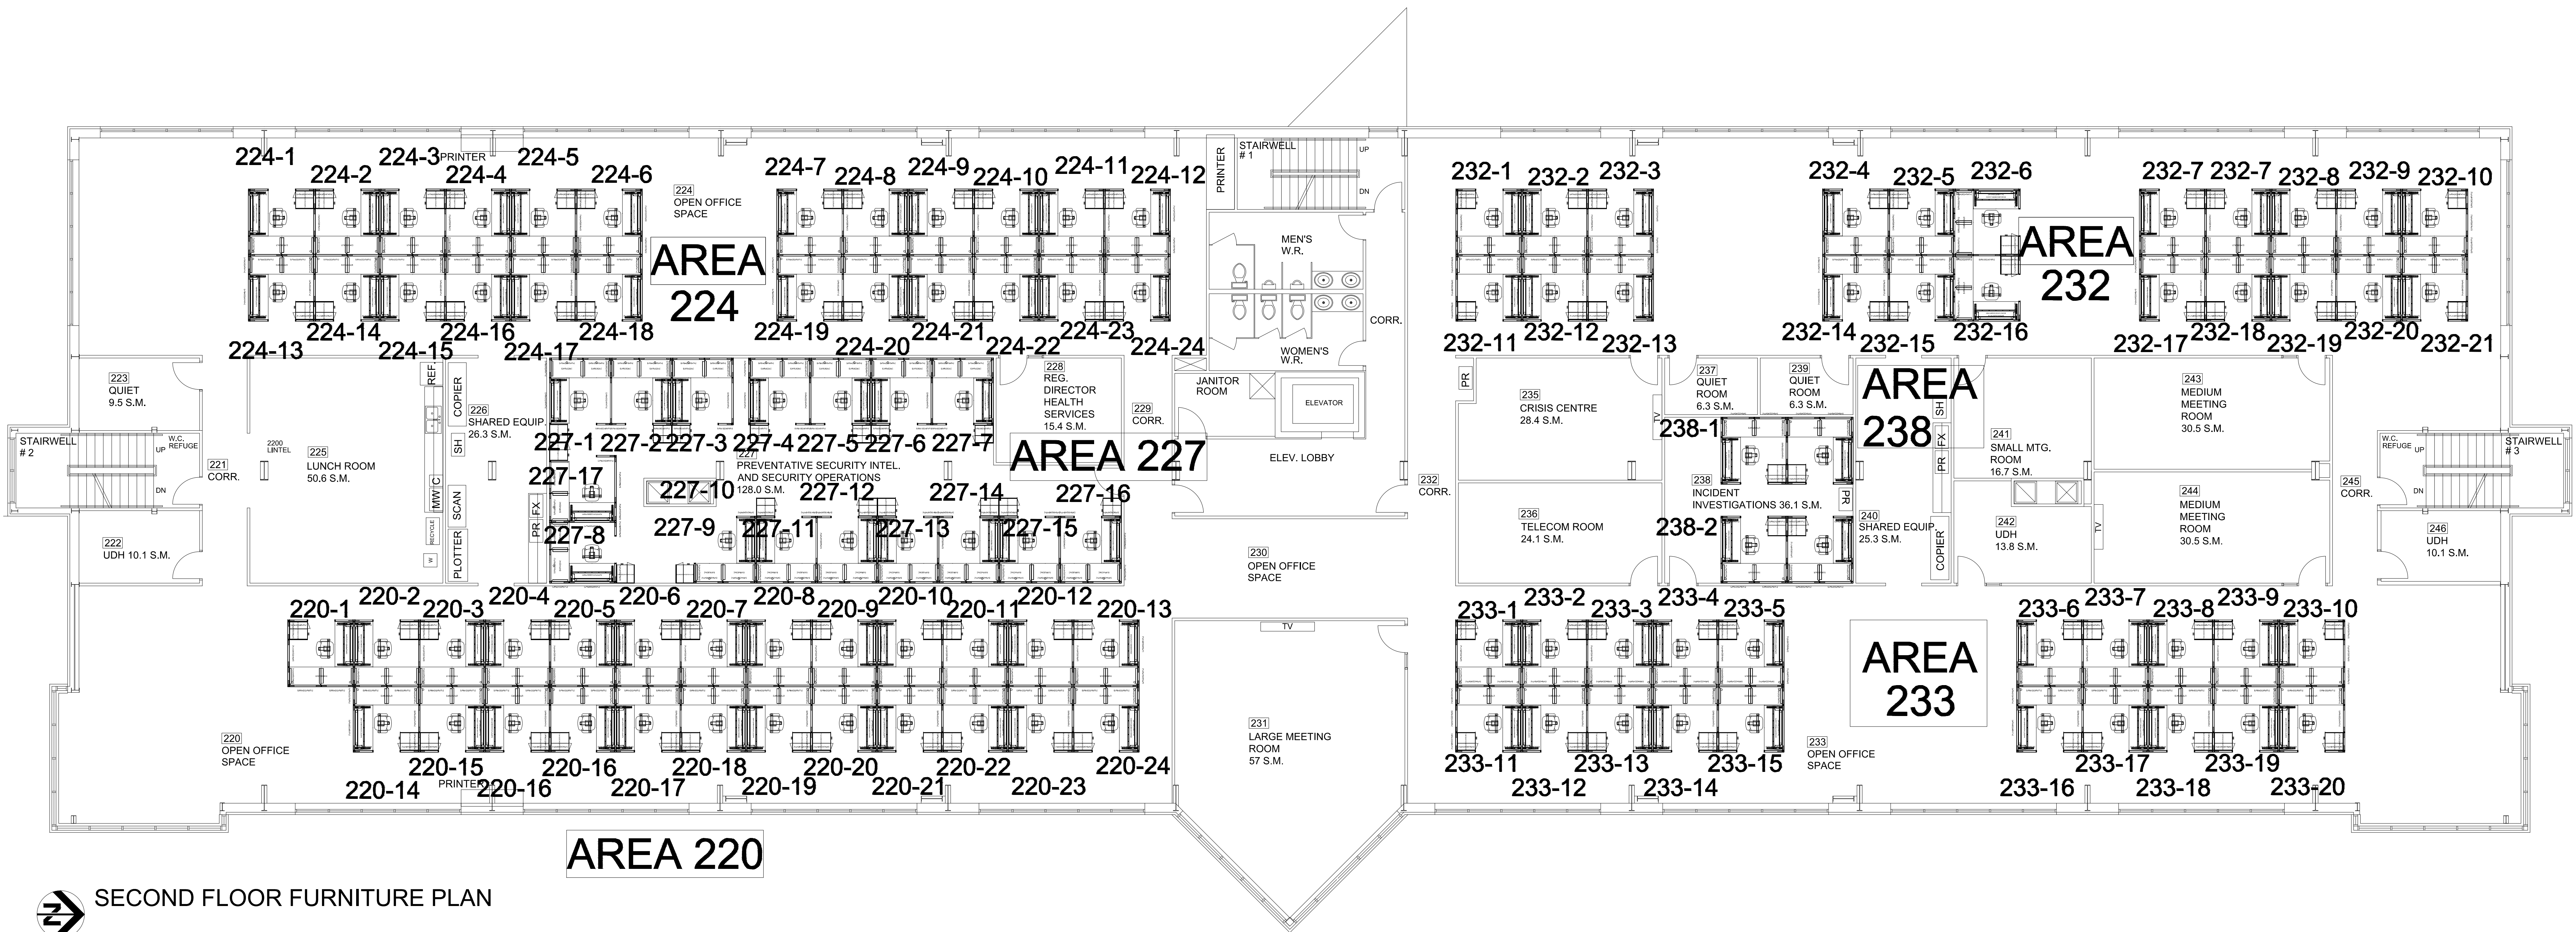

SECOND FLOOR FURNITURE PLAN

TOP VIEW  
VUE DE DESSUS


3	24/03/14	NG
2	14/03/14	NG
1	18/02/14	NG
Rev.:	Date:	Name / Nom:

CORCAN

THESE DRAWINGS AND SPECIFICATIONS ARE THE PROPERTY OF THE CORRECTIONAL SERVICE OF CANADA AND SHALL NOT BE REPRODUCED, COPIED OR USED AS THE BASIS FOR THE MANUFACTURE, OR SALE OF ANY ARTICLE WITHOUT THE PERMISSION OF THE CORRECTIONAL SERVICE OF CANADA.

CES DESSINS ET SPÉCIFICATION SONT LES PROPRIÉTÉS DU SERVICE CORRECTIONNEL DU CANADA ET NE DOIVENT ÊTRE NI PRODUIT, NI COPIÉS, OU NI UTILISÉS POUR LA FABRICATION OU LA VENTE D'ARTICLE SANS LA PERMISSION DU SERVICE CORRECTIONNEL DU CANADA.

N.Georgiev	G. Rekkas
Date:	Date:
18/03/2014	18/03/2014
Drawing reference / Nom du dessin:	Sheet / Feuille:
1401-28-2-1-R3	1 of 7

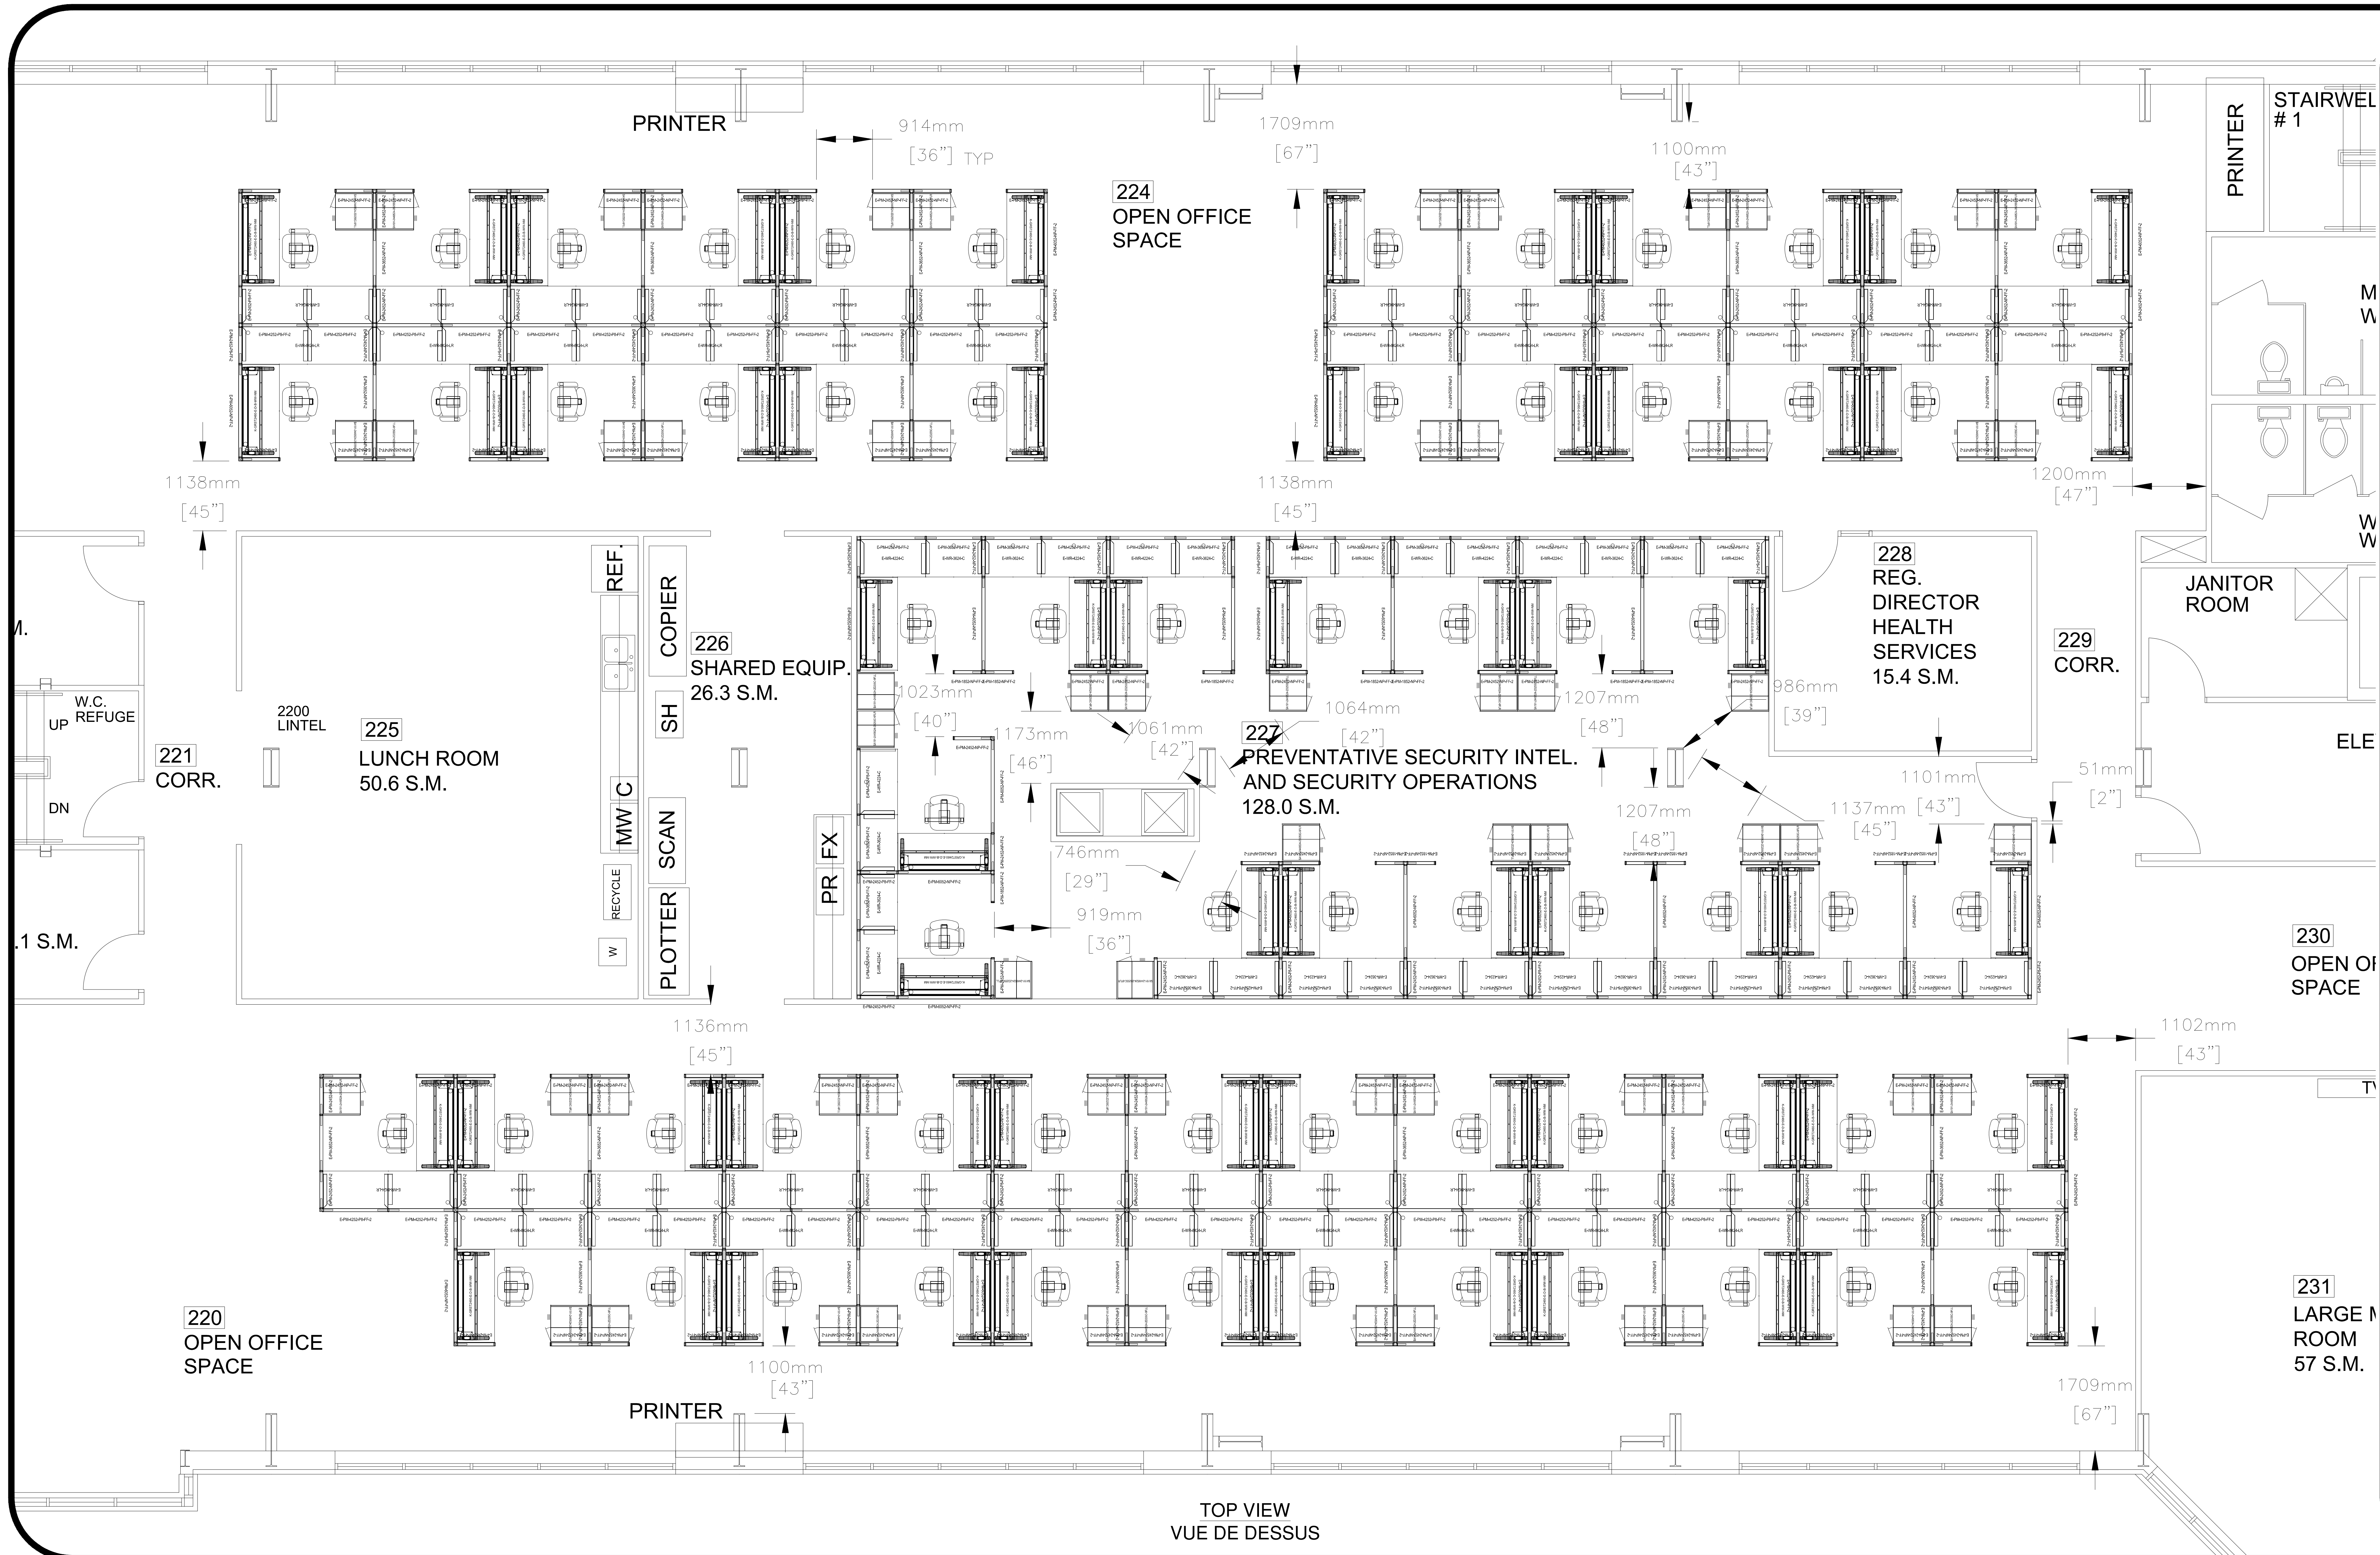

TOP VIEW  
VUE DE DESSUS


CORCAN

THESE DRAWINGS AND SPECIFICATIONS ARE THE PROPERTY OF THE CORRECTIONAL SERVICE OF CANADA AND SHALL NOT BE REPRODUCED, COPIED OR USED AS THE BASIS FOR THE MANUFACTURE, OR SALE OF ANY ARTICLE WITHOUT THE PERMISSION OF THE CORRECTIONAL SERVICE OF CANADA.

CES DESSINS ET SPECIFICATION SONT LES PROPRIÉTÉS DU SERVICE CORRECTIONNEL DU CANADA ET NE DOIVENT ÊTRE NI REPRODUITS, NI COPIÉS, NI UTILISÉS POUR LA FABRICATION OU LA VENTE D'ARTICLE SANS LA PERMISSION DU SERVICE CORRECTIONNEL DU CANADA.

01/11/2014 10:00 AM	01/11/2014 10:00 AM
N.Georgiev	G. Rekkas
Date:	Date:
18/03/2014	18/03/2014
Drawing reference / Nom du dessin:	Sheet / Feuille:
1401-28-2-1-R3	2 of 7



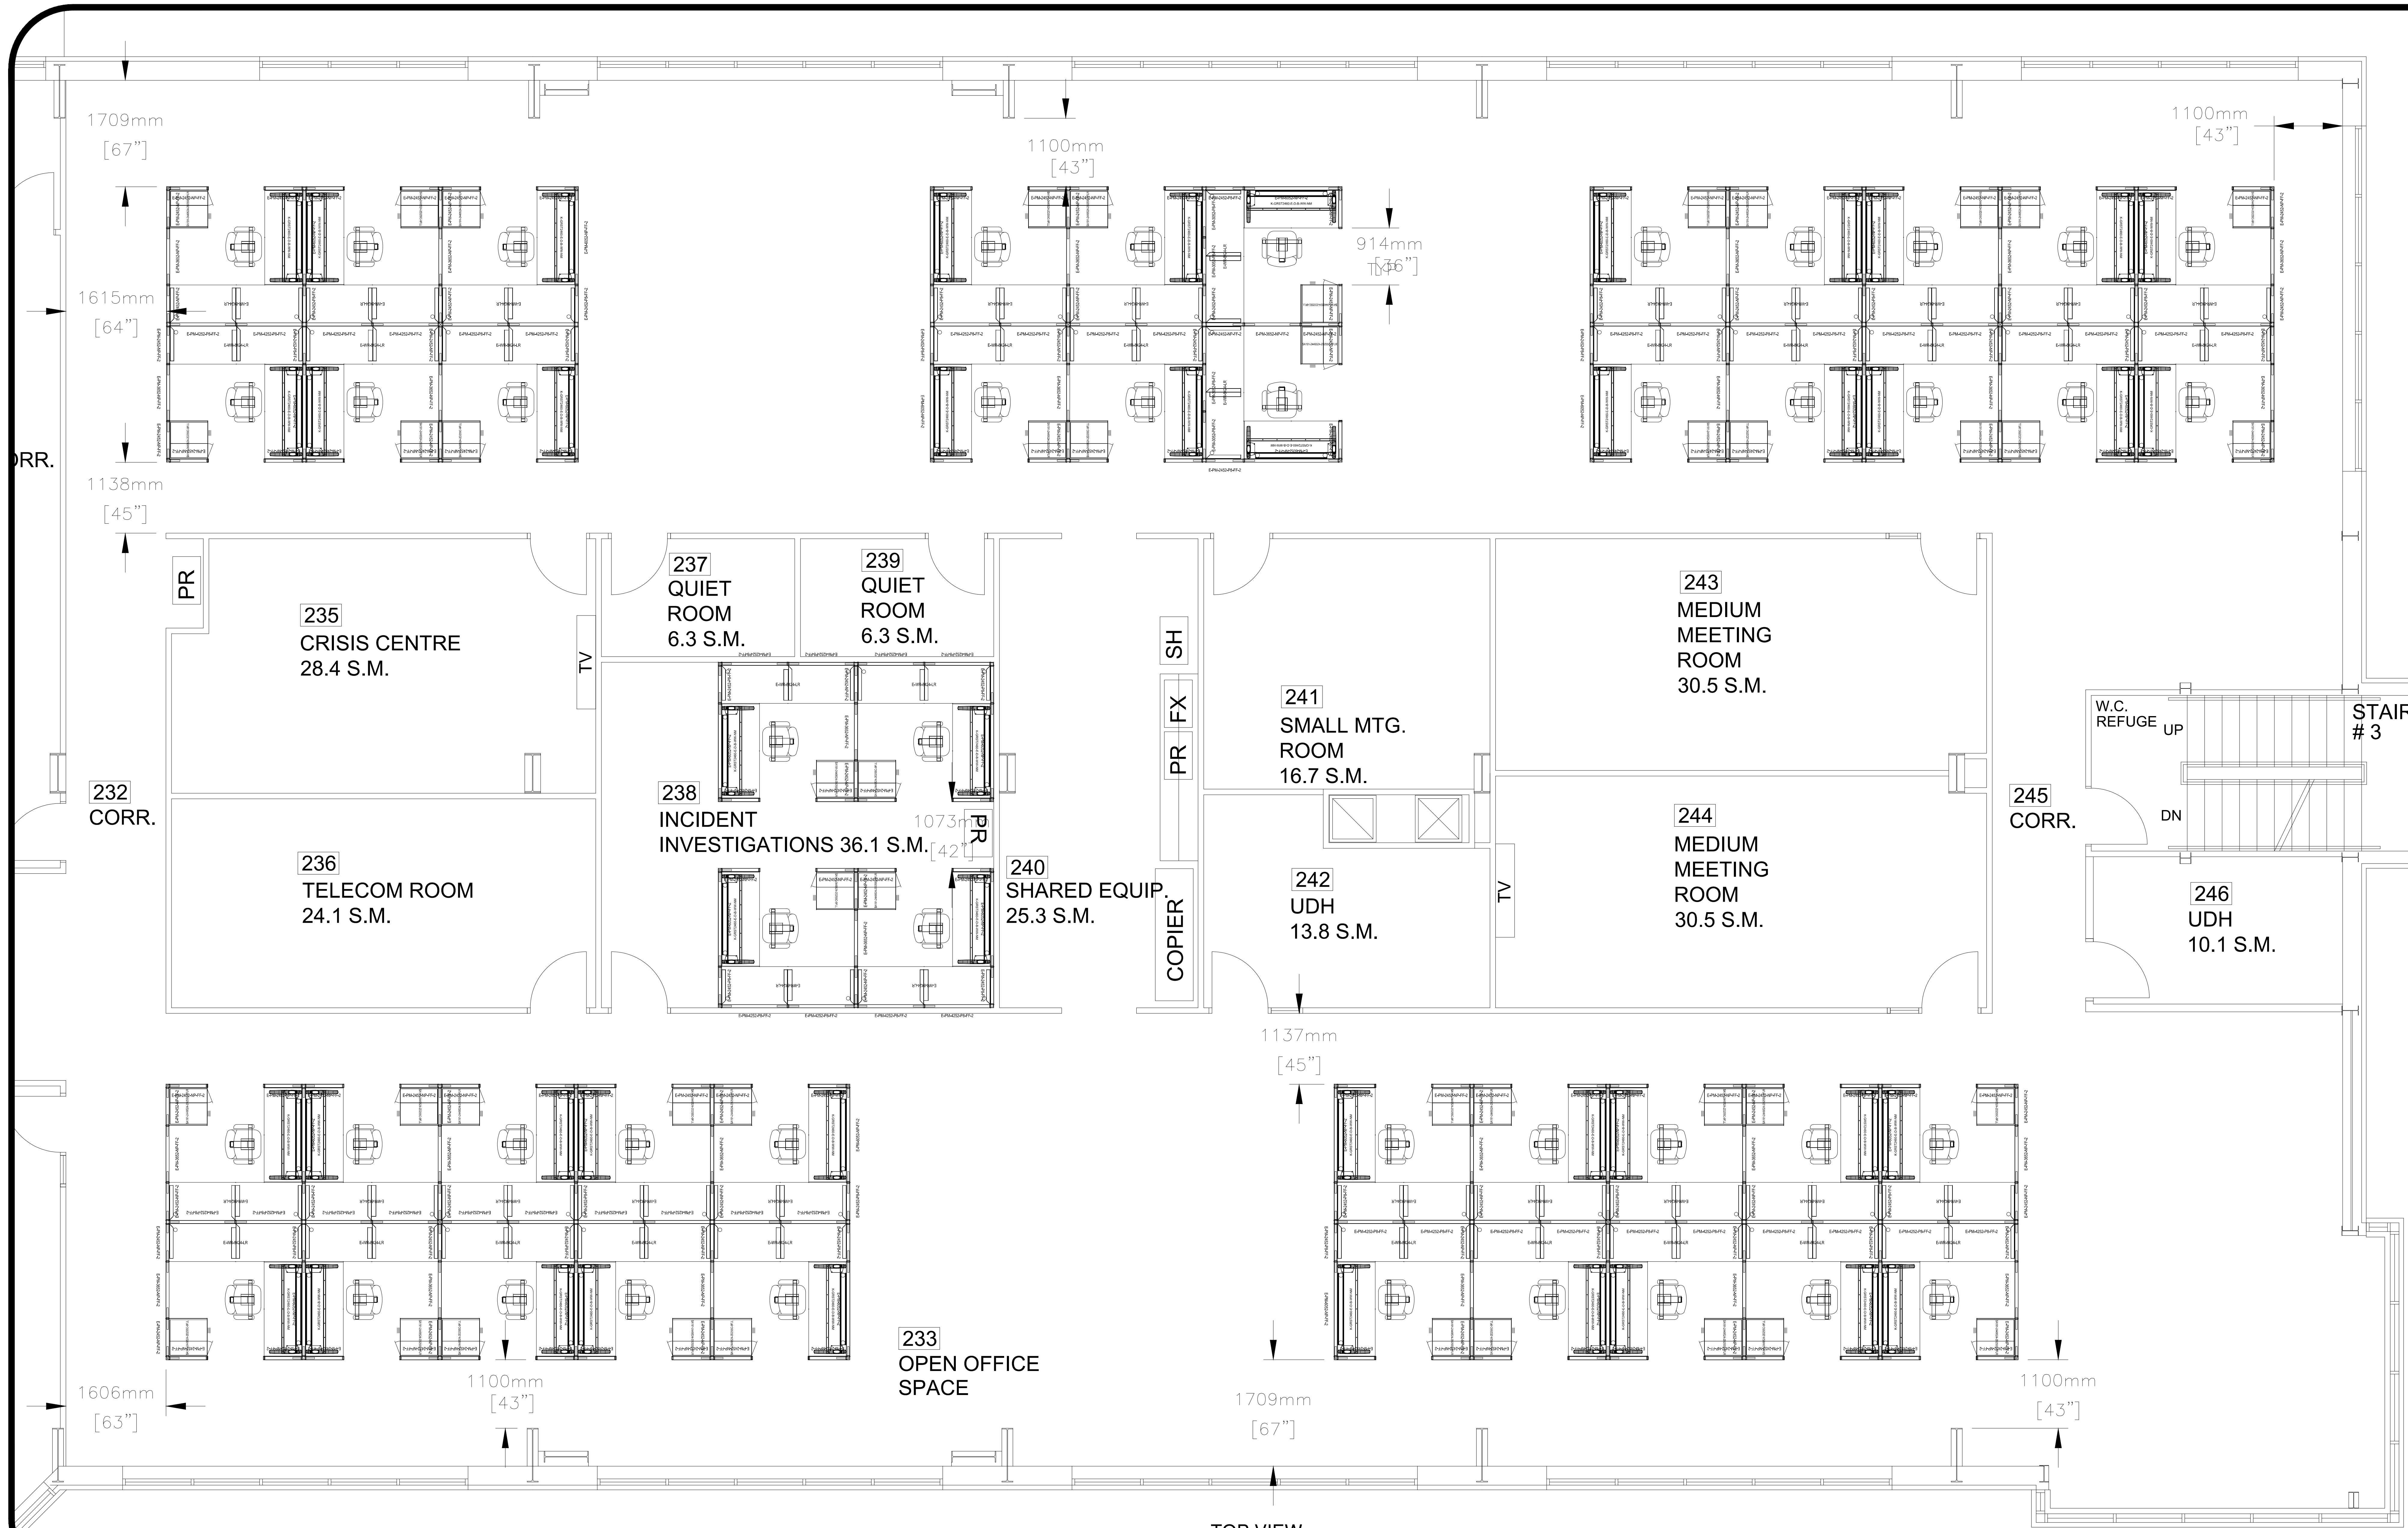

TOP VIEW  
VUE DE DESSUS

RHQ CONSOLIDATION 2014


CORCAN

THESE DRAWINGS AND SPECIFICATIONS ARE THE PROPERTY OF THE CORRECTIONAL SERVICE OF CANADA AND SHALL NOT BE REPRODUCED, COPIED OR USED AS THE BASIS FOR THE MANUFACTURE, OR SALE OF ANY ARTICLE WITHOUT THE PERMISSION OF THE CORRECTIONAL SERVICE OF CANADA.

CES DESSINS ET SPÉCIFICATION SONT LES PROPRIÉTÉS DU SERVICE CORRECTIONNEL DU CANADA ET NE DOIVENT ÊTRE NI PRODUIT, NI COPIÉS, OU NI UTILISÉS POUR LA FABRICATION OU LA VENTE D'ARTICLE SANS LA PERMISSION DU SERVICE CORRECTIONNEL DU CANADA.

Drawn / Dessiné: N.Georgiev	Checked / Vérifié: G. Rekkas
Date: 18/03/2014	Date: 18/03/2014
Drawing reference / Nom du dessin: 1401-28-2-1-R3	Sheet / Feuille: 3 of 7



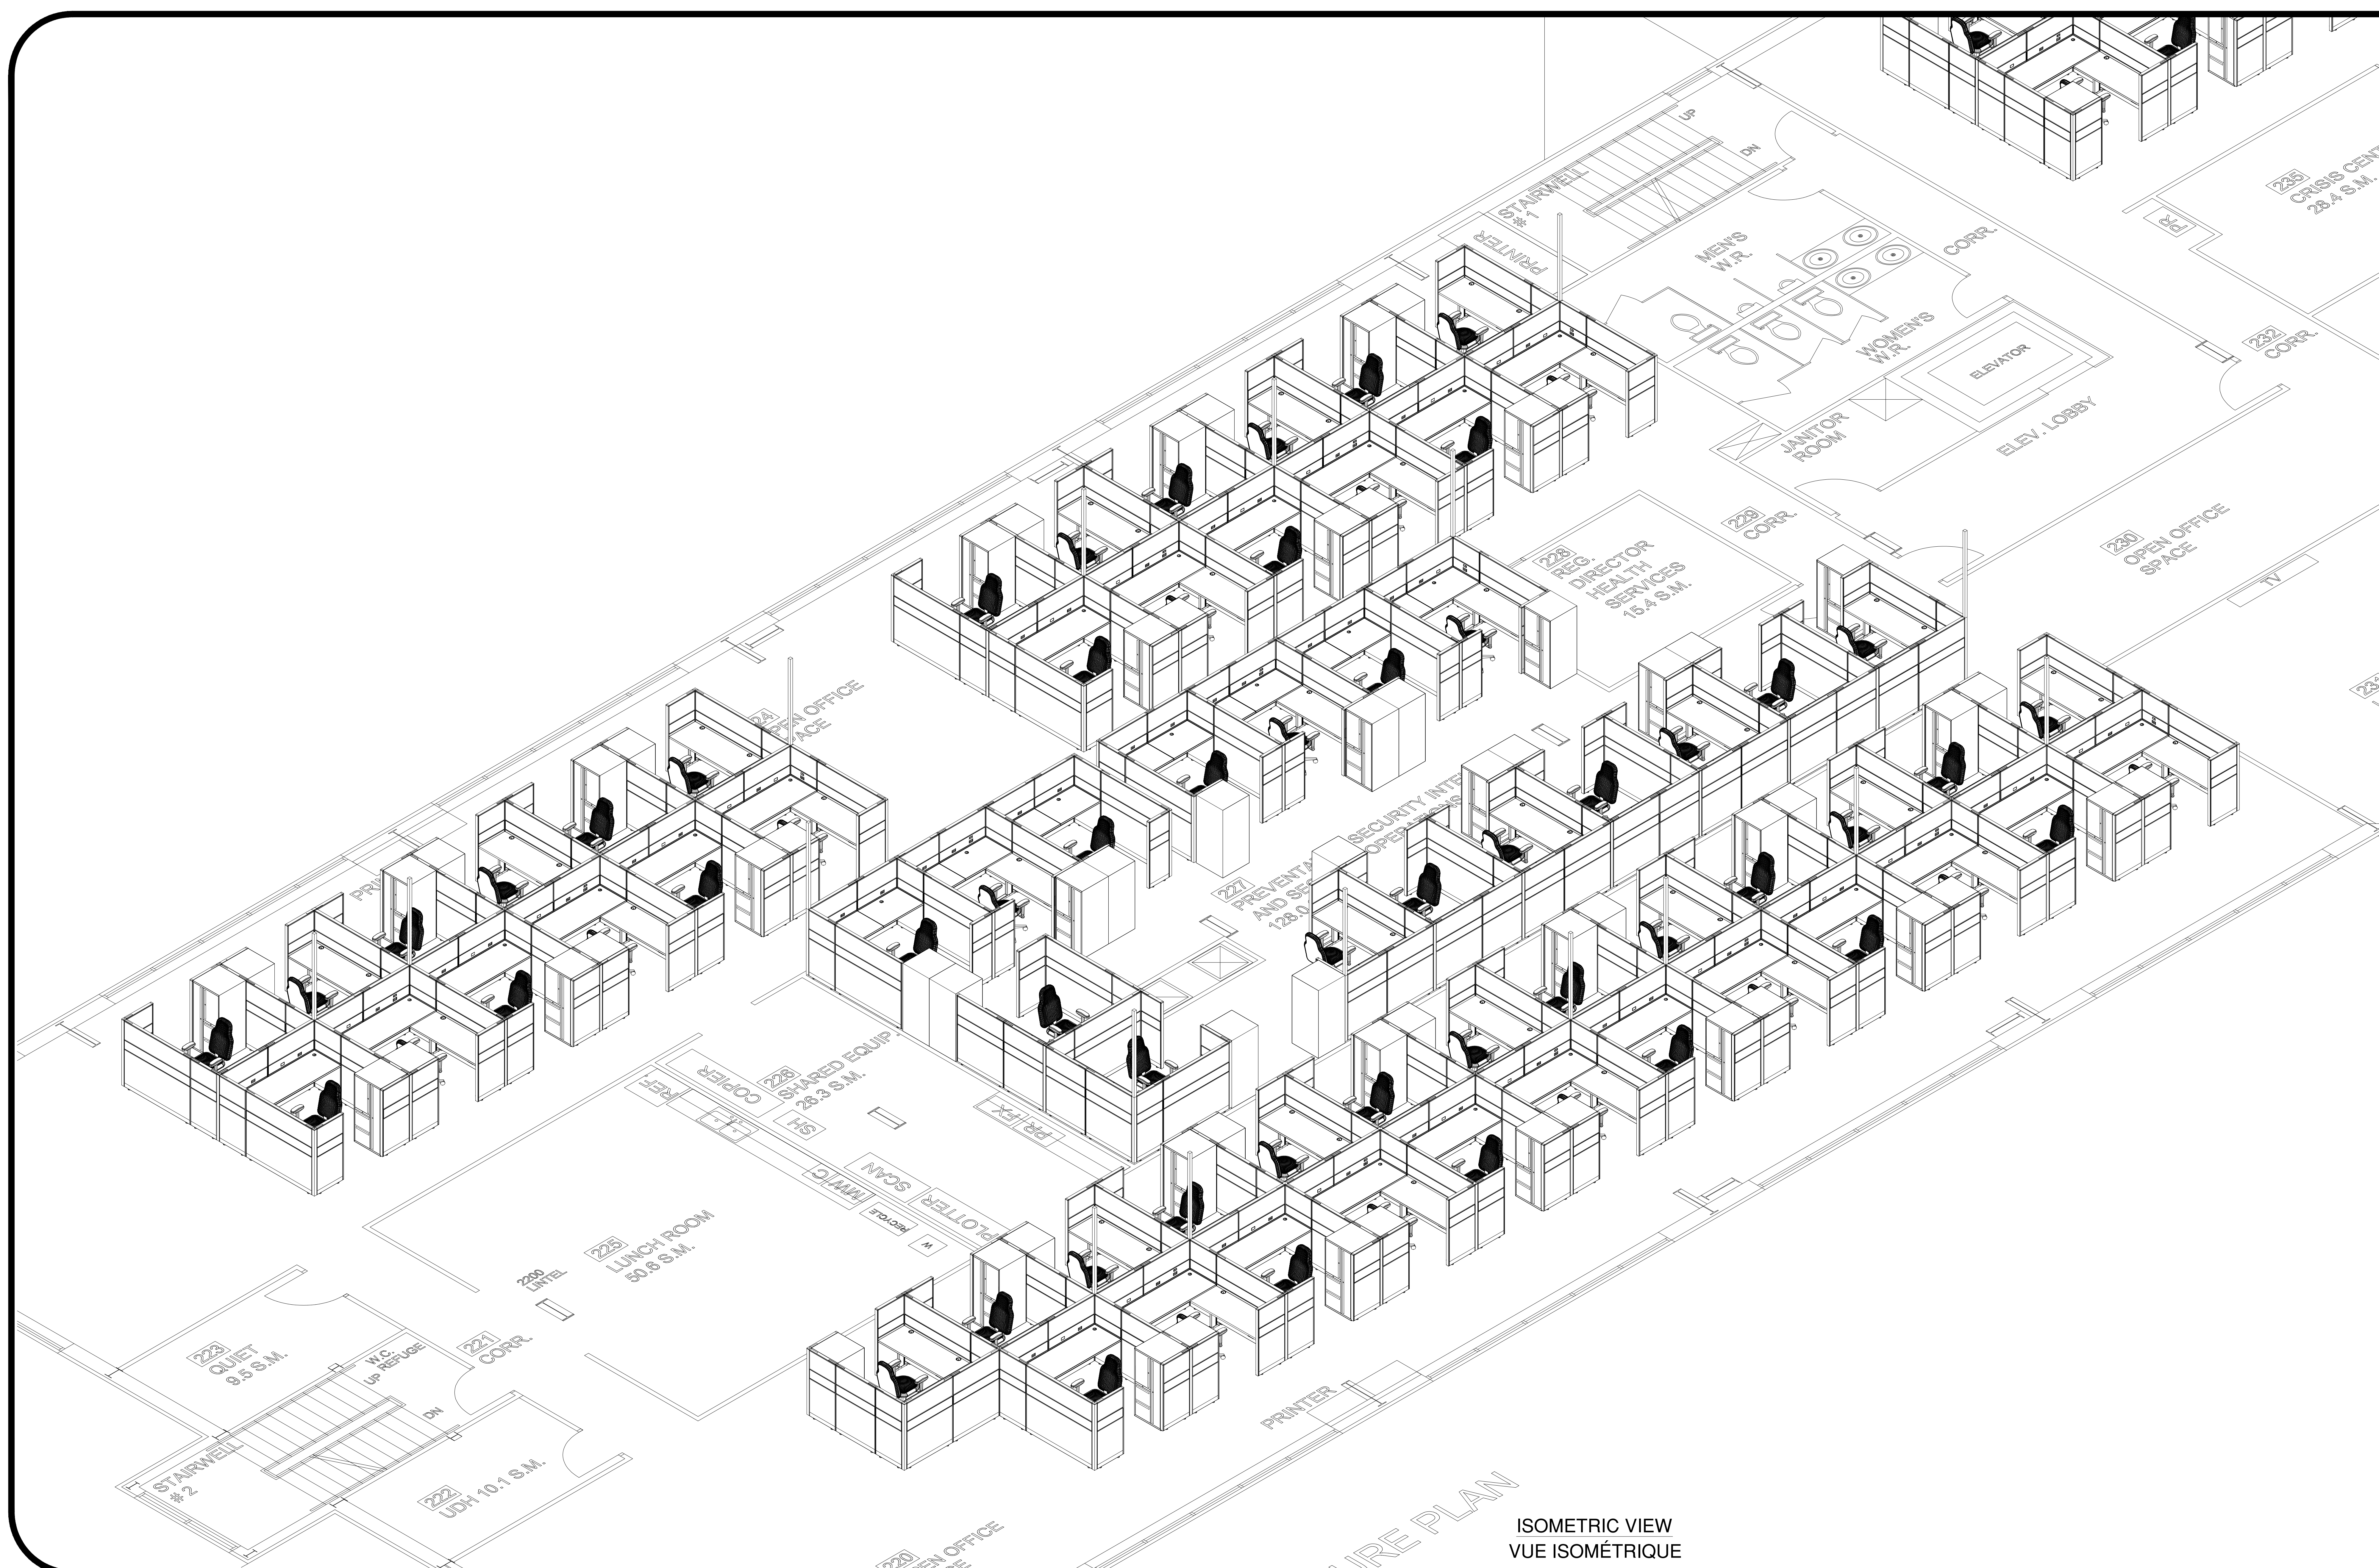


## CORCAN

THESE DRAWINGS AND SPECIFICATIONS ARE THE PROPERTY OF THE CORRECTIONAL SERVICE OF CANADA AND SHALL NOT BE REPRODUCED, COPIED OR USED AS THE BASIS FOR THE MANUFACTURE, OR SALE OF ANY ARTICLE WITHOUT THE PERMISSION OF THE CORRECTIONAL SERVICE OF CANADA.

CES DESSINS ET SPÉCIFICATION SONT LES PROPRIÉTÉS DU SERVICE CORRECTIONNEL DU CANADA ET NE DOIVENT ÊTRE NI PRODUIT, NI COPIÉS, OU NI UTILISÉS POUR LA FABRICATION OU LA VENTE D'ARTICLE SANS LA PERMISSION DU SERVICE CORRECTIONNEL DU CANADA.

Orijinal : <b>N.Georgiev</b>		Orijinal : <b>G. Rekkas</b>	
Date: <b>18/03/2014</b>		Date: <b>18/03/2014</b>	
Drawing reference / Nom du dessin: <b>1401-28-2-1-R3</b>		Sheet / Feuille: <b>4 of 7</b>	



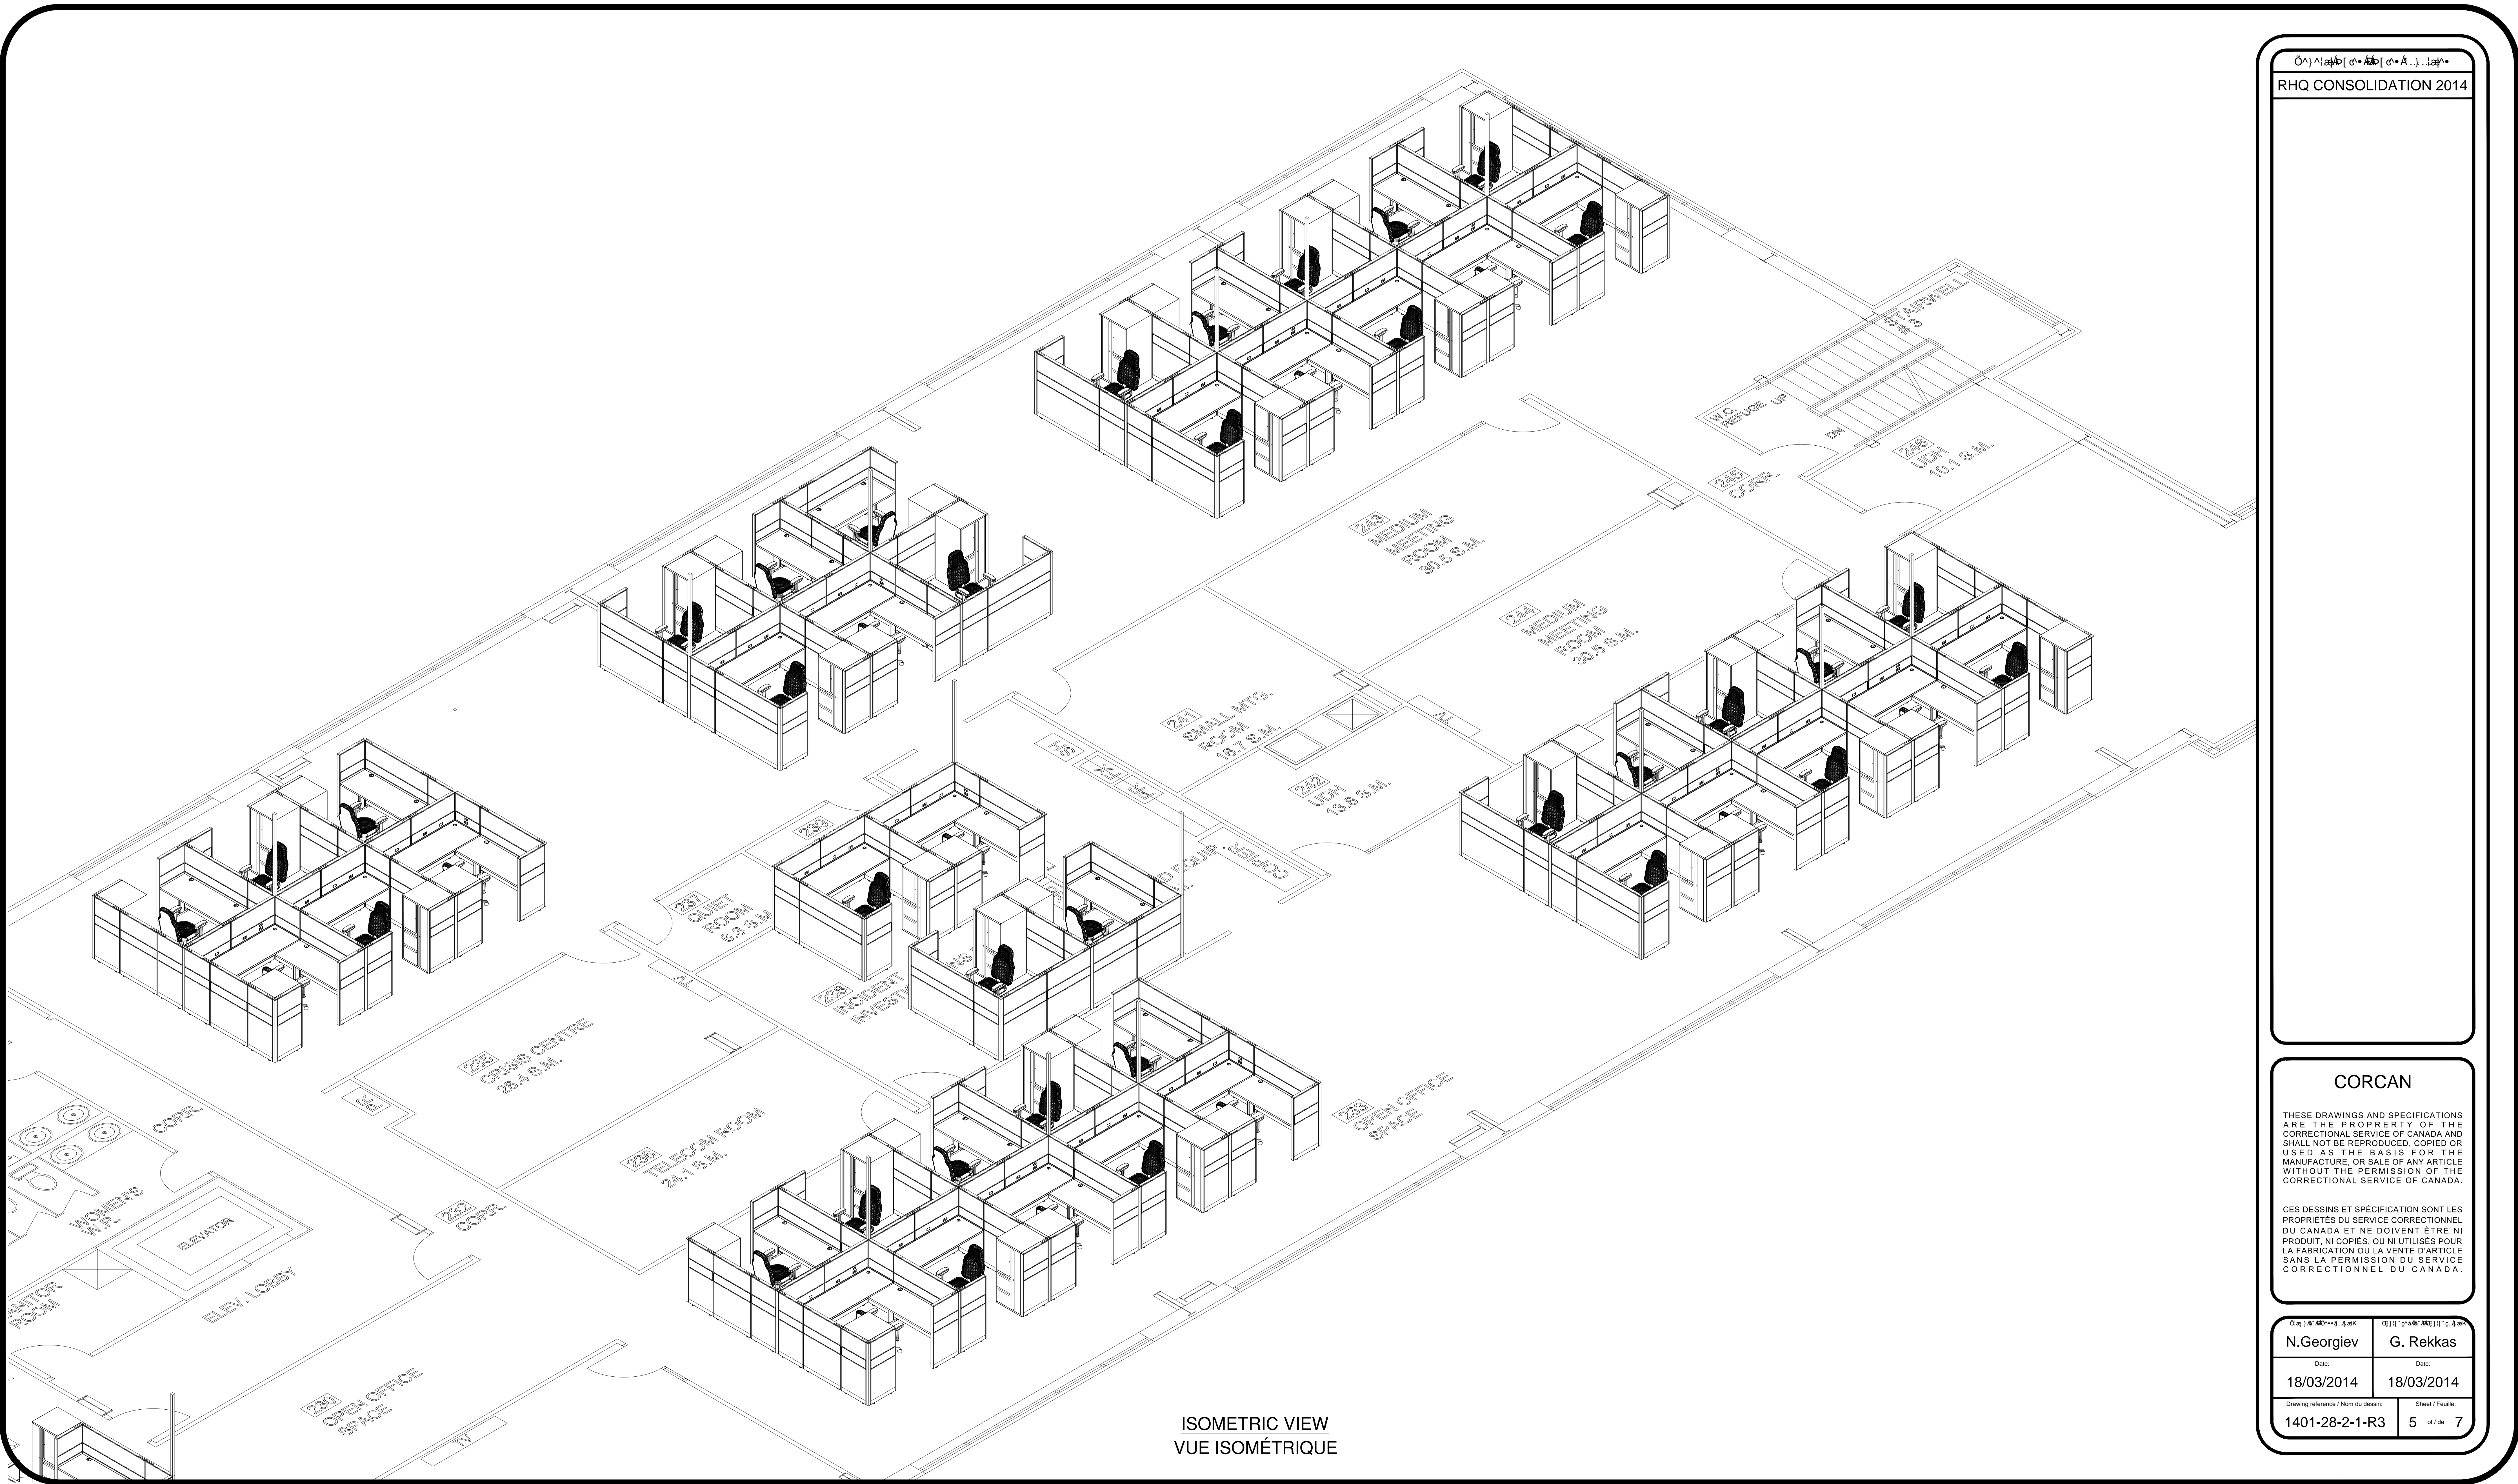


CORCAN

THESE DRAWINGS AND SPECIFICATIONS ARE THE PROPERTY OF THE CORRECTIONAL SERVICE OF CANADA AND SHALL NOT BE REPRODUCED, COPIED OR USED AS THE BASIS FOR THE MANUFACTURE, OR SALE OF ANY ARTICLE WITHOUT THE PERMISSION OF THE CORRECTIONAL SERVICE OF CANADA.

CES DESSINS ET SPÉCIFICATION SONT LES PROPRIÉTÉS DU SERVICE CORRECTIONNEL DU CANADA ET NE DOIVENT ÊTRE NI PRODUIT, NI COPIÉS, OU NI UTILISÉS POUR LA FABRICATION OU LA VENTE D'ARTICLE SANS LA PERMISSION DU SERVICE CORRECTIONNEL DU CANADA.

01/1/2014 10:00 AM	01/1/2014 10:00 AM
N.Georgiev	G. Rekkas
Date:	Date:
18/03/2014	18/03/2014
Drawing reference / Nom du dessin:	Sheet / Feuille:
1401-28-2-1-R3	5 of 7

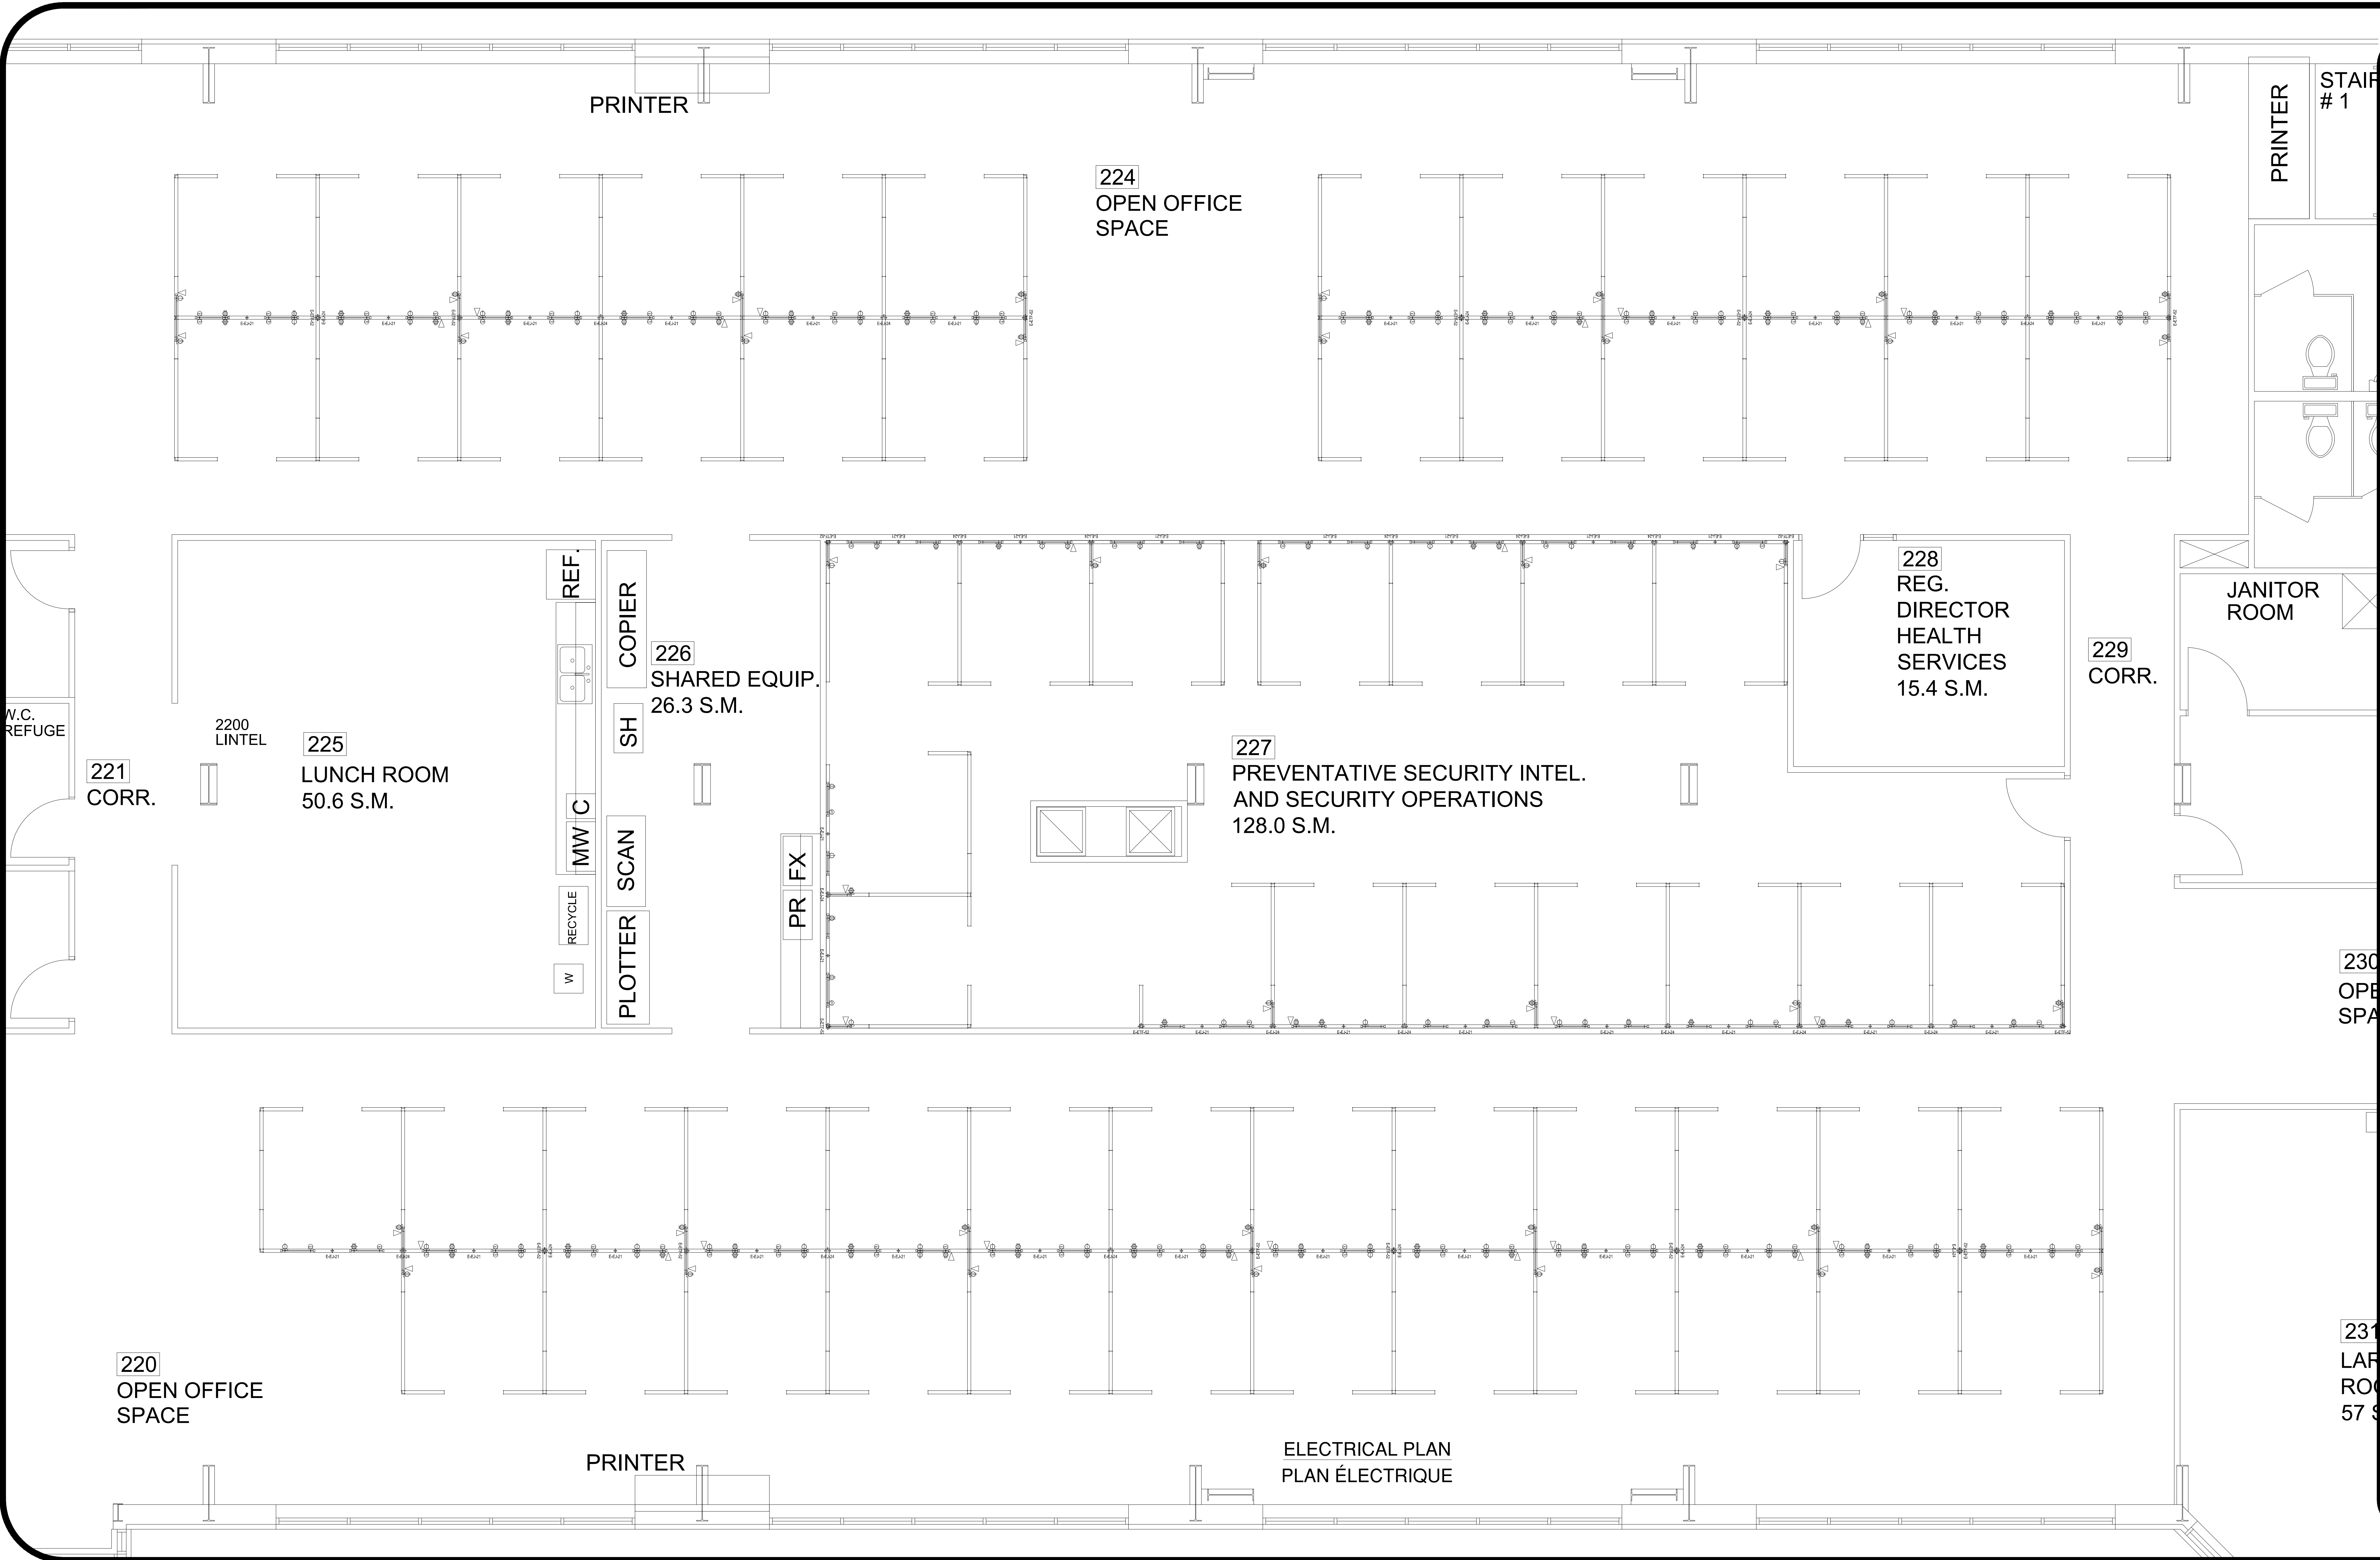

01/18/2014 09:00 AM (0.00) 1.00


RHQ CONSOLIDATION 2014

CORCAN

THESE DRAWINGS AND SPECIFICATIONS ARE THE PROPERTY OF THE CORRECTIONAL SERVICE OF CANADA AND SHALL NOT BE REPRODUCED, COPIED OR USED AS THE BASIS FOR THE MANUFACTURE, OR SALE OF ANY ARTICLE WITHOUT THE PERMISSION OF THE CORRECTIONAL SERVICE OF CANADA.

CES DESSINS ET SPÉCIFICATION SONT LES PROPRIÉTÉS DU SERVICE CORRECTIONNEL DU CANADA ET NE DOIVENT ÊTRE NI PRODUIT, NI COPIÉS, OU NI UTILISÉS POUR LA FABRICATION OU LA VENTE D'ARTICLE SANS LA PERMISSION DU SERVICE CORRECTIONNEL DU CANADA.

01/18/2014 09:00 AM (0.00) 1.00	01/18/2014 09:00 AM (0.00) 1.00
Date: N.Georgiev	Date: G. Rekkas
18/03/2014	18/03/2014
Drawing reference / Nom du dessin: 1401-28-2-1-R3	Sheet / Feuille: 6 of 7

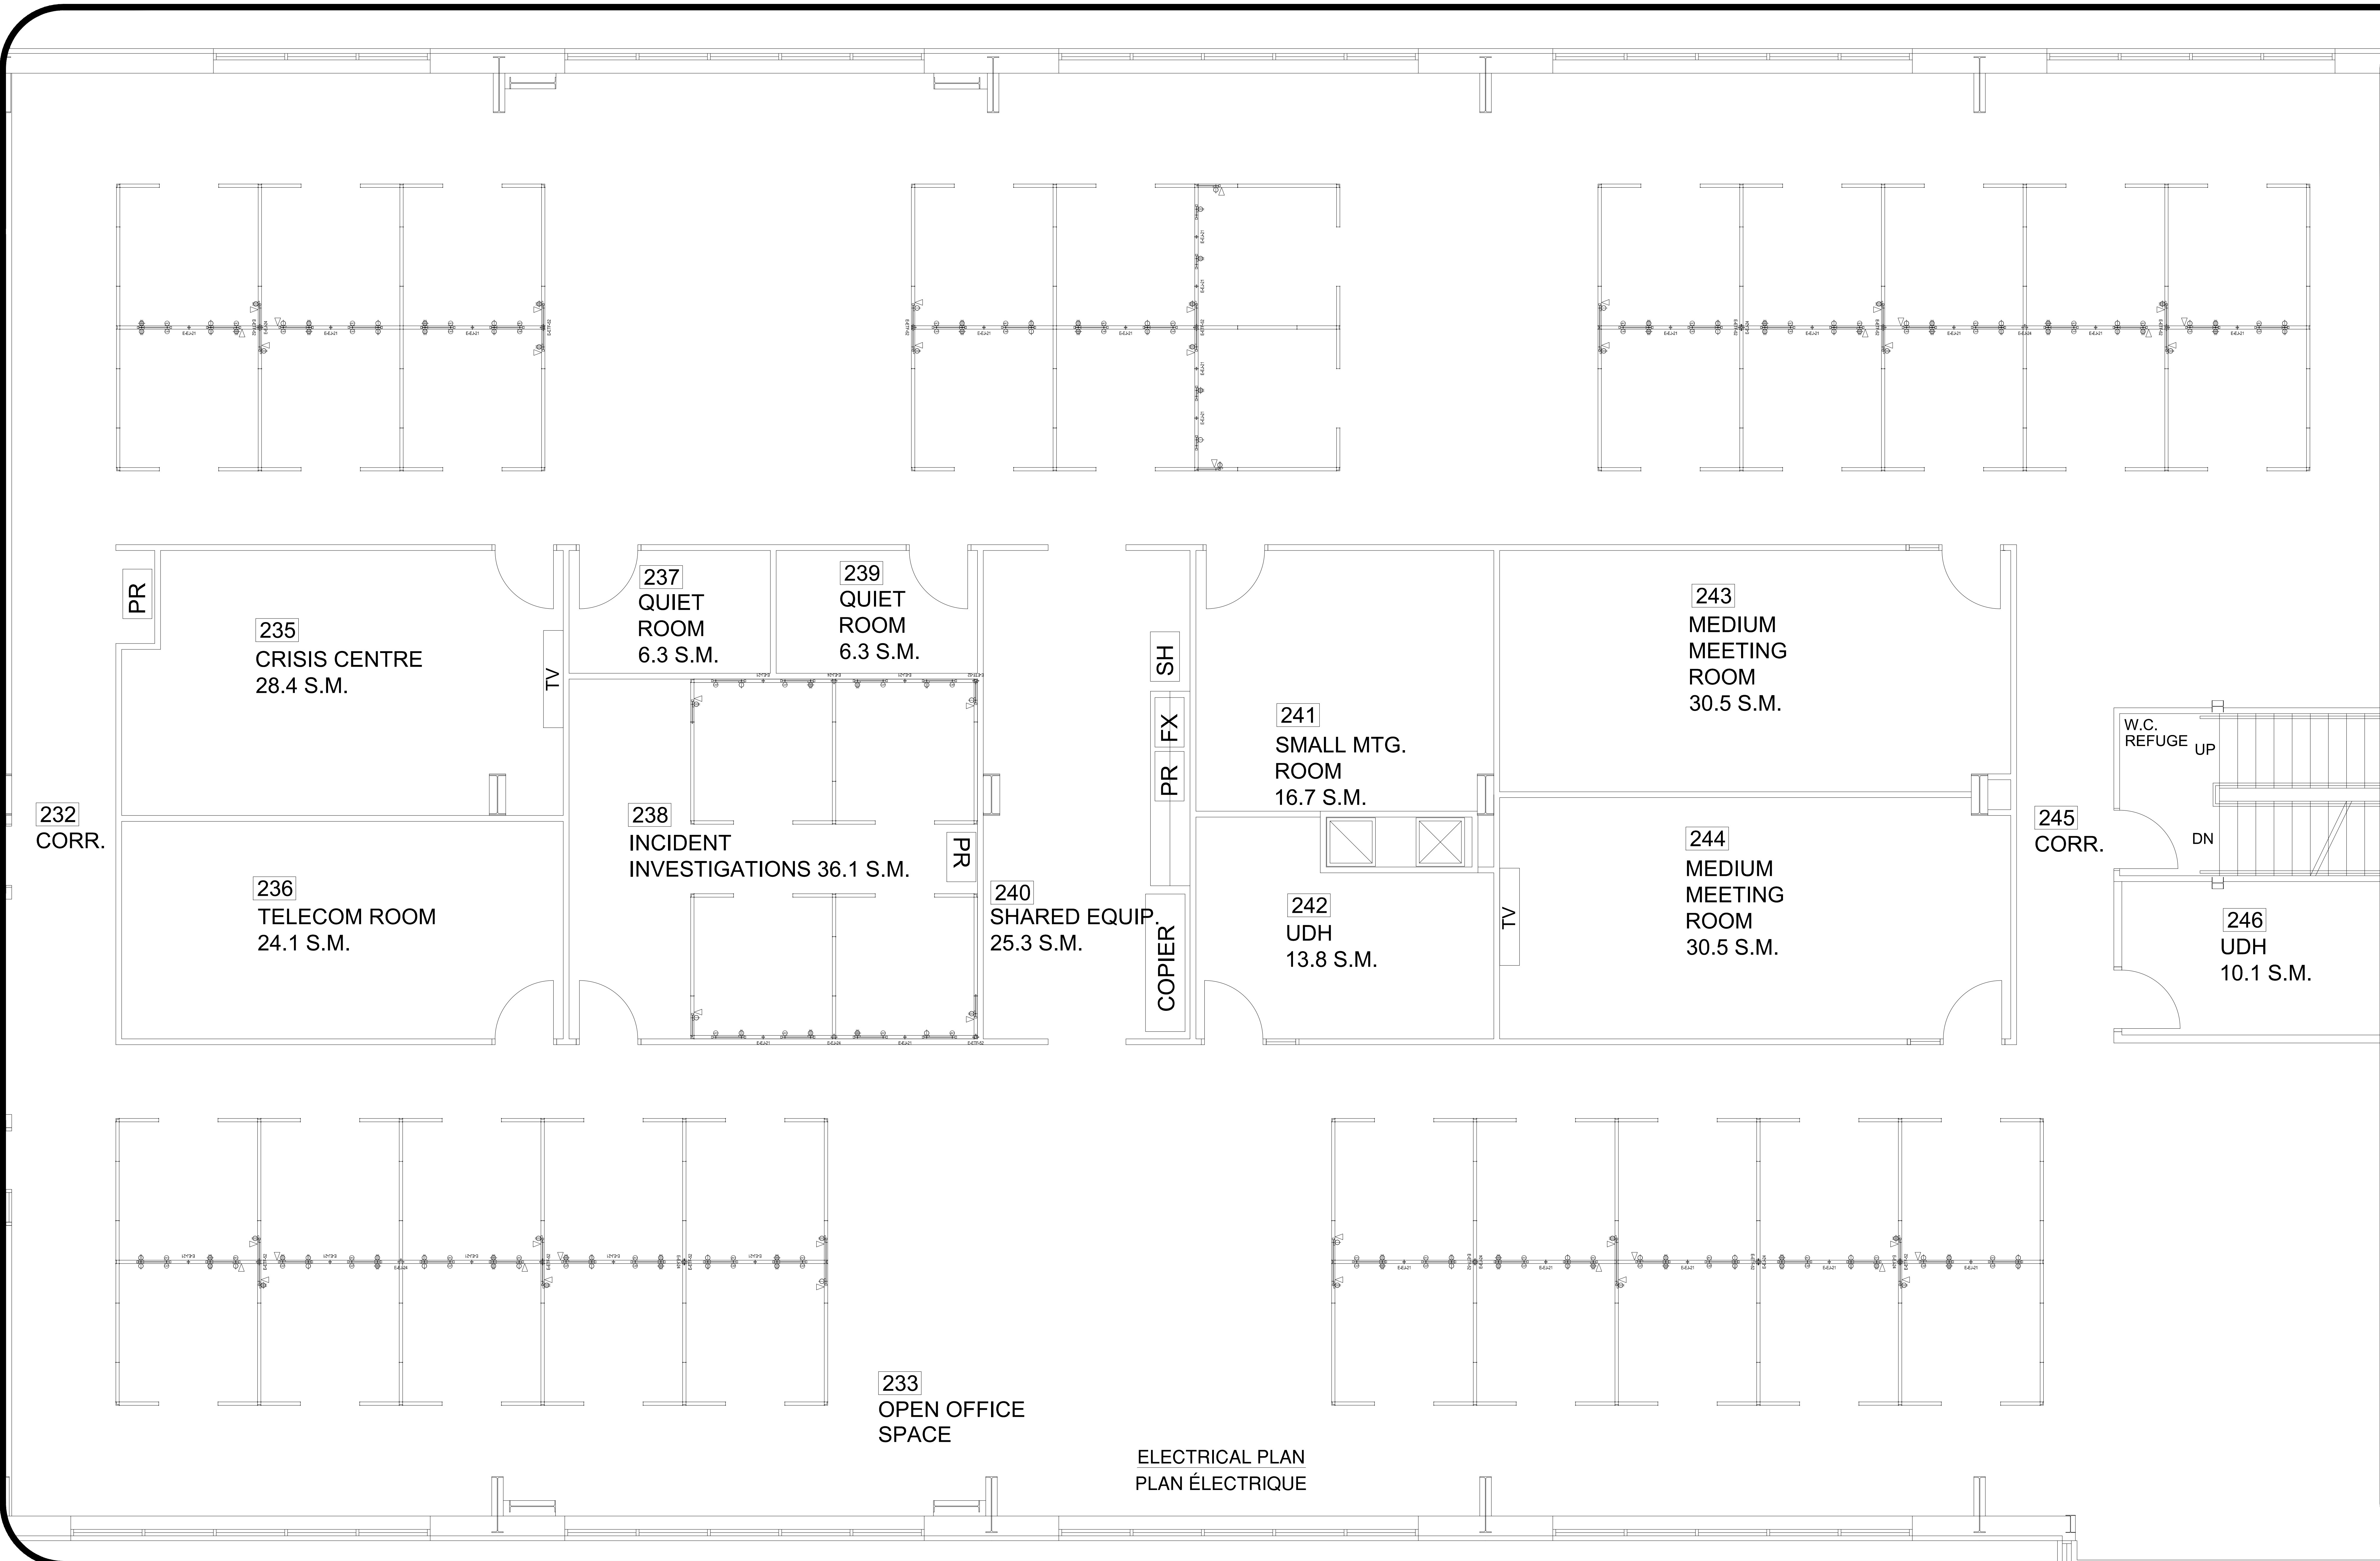

01) N:\2014\2014-28-2-1-R3.dwg

RHQ CONSOLIDATION 2014


CORCAN

THESE DRAWINGS AND SPECIFICATIONS ARE THE PROPERTY OF THE CORRECTIONAL SERVICE OF CANADA AND SHALL NOT BE REPRODUCED, COPIED OR USED AS THE BASIS FOR THE MANUFACTURE, OR SALE OF ANY ARTICLE WITHOUT THE PERMISSION OF THE CORRECTIONAL SERVICE OF CANADA.

CES DESSINS ET SPÉCIFICATION SONT LES PROPRIÉTÉS DU SERVICE CORRECTIONNEL DU CANADA ET NE DOIVENT ÊTRE NI PRODUIT, NI COPIÉS, OU NI UTILISÉS POUR LA FABRICATION OU LA VENTE D'ARTICLE SANS LA PERMISSION DU SERVICE CORRECTIONNEL DU CANADA.

01) N:\2014\2014-28-2-1-R3.dwg	01) N:\2014\2014-28-2-1-R3.dwg
N.Georgiev	G. Rekkas
Date:	Date:
18/03/2014	18/03/2014
Drawing reference / Nom du dessin:	Sheet / Feuille:
1401-28-2-1-R3	7 of 7



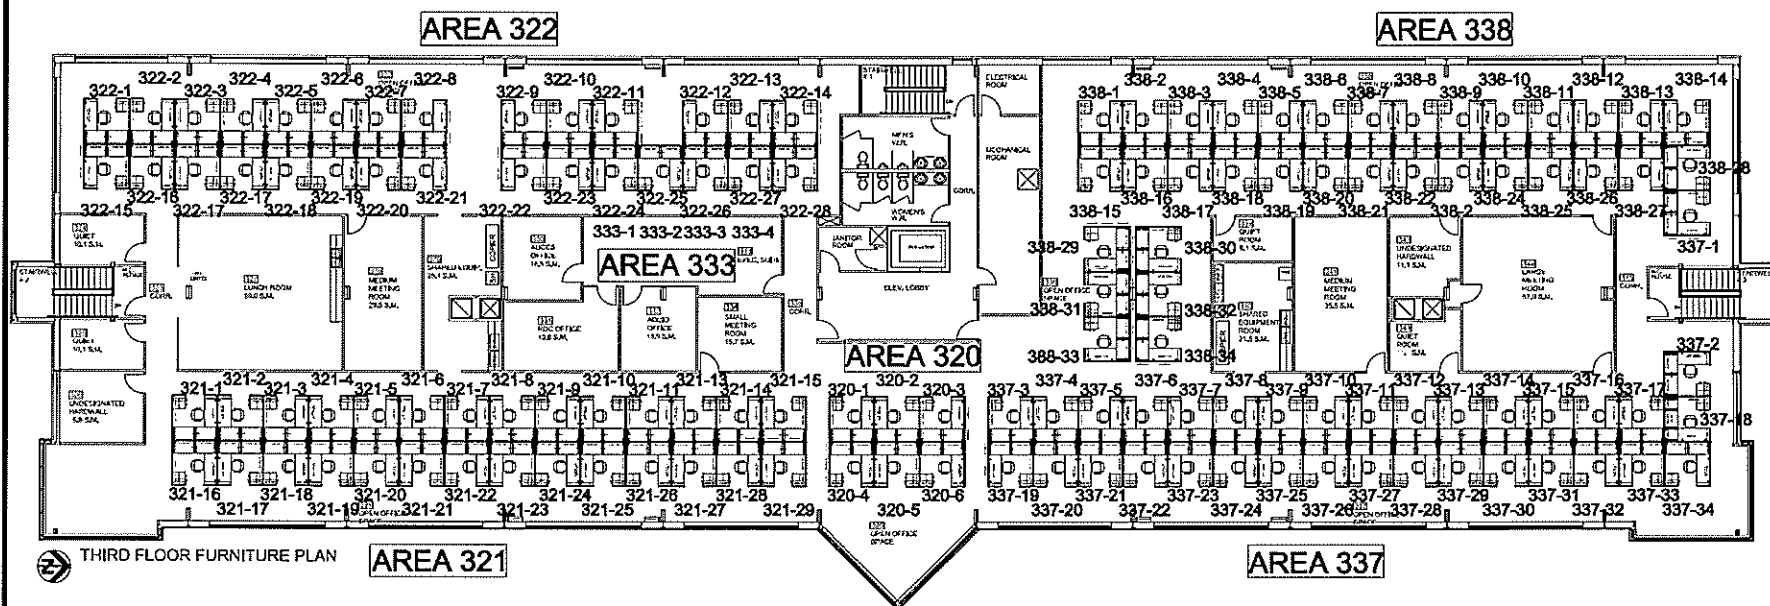


3	24/03/14	NG
2	14/03/14	NG
1	10/02/14	NG
Rev	Date	Name/Room

## CORCAN

DESIGN AND CONSTRUCTION ARE THE PROPERTY OF THE  
CORCAN GROUP OF COMPANIES AND SHALL NOT BE REPRODUCED, COPIED OR  
USED IN ANY MANNER WITHOUT THE WRITTEN  
CONSENT OF CORCAN GROUP OF COMPANIES.

LES CONCEPTIONS ET LA CONSTRUCTION SONT LA  
PROPRIÉTÉ DU GROUPE CORCAN ET NE DOIVENT ÊTRE NI  
REPRODUITES, NI COPIÉES, NI UTILISÉES SANS LA  
CONSENTEMENT ÉCRIT DU GROUPE CORCAN.

N. Georgiev	G. Rekas
16/03/2014	16/03/2014
1401-28-3-1-R3	1 - 10

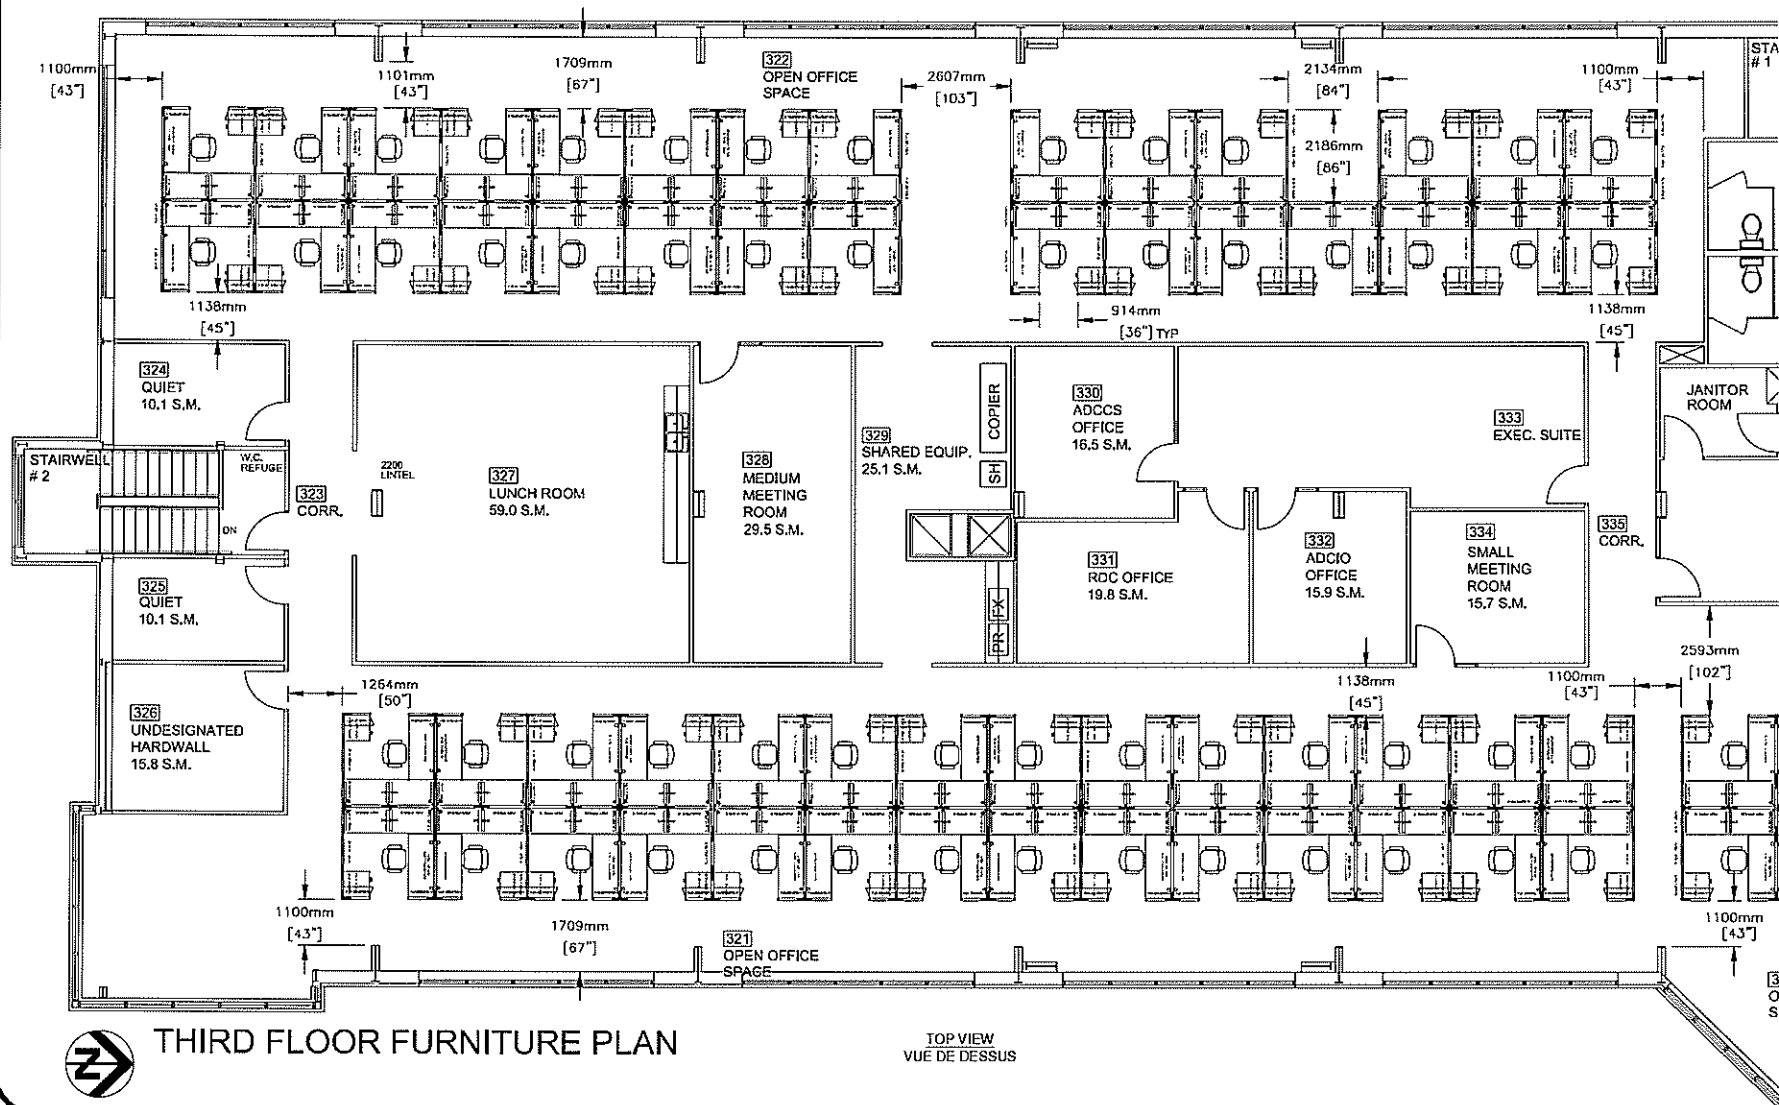

CORCAN


THESE DRAWINGS AND SPECIFICATIONS ARE THE PROPERTY OF THE CORCAN GROUP. NO PART OF THIS DOCUMENT SHALL BE REPRODUCED, COPIED OR TRANSMITTED IN ANY FORM OR BY ANY MEANS, ELECTRONIC OR MECHANICAL, WITHOUT THE WRITTEN PERMISSION OF CORCAN GROUP.

CESES DESIGNS ET SPECIFICATIONS SONT LES PROPRIÉTÉS DU GROUPE CORCAN. AUCUNE PARTIE DE CE DOCUMENT NE DOIT ÊTRE REPRODUITE, COPIÉE OU TRANSMISE, ÉLECTRONIQUEMENT OU MECANIQUEMENT, SANS LA PERMISSION ÉCRITE DU GROUPE CORCAN.

N. Georgiev	G. Rekas
18/03/2014	18/03/2014
1401-28-3-1-R3	2 - 10

PRODUCE NO COPIES, OBTAINABLES FROM  
INFORMATION ON THE SAME, WITHOUT  
THE PERMISSION OF THE SERVICE  
COMMISSIONER OF CANADA.


N. Georgiev	G. Rakkas
18/03/2014	18/03/2014
1401-28-3-1-R3	3 -- 10

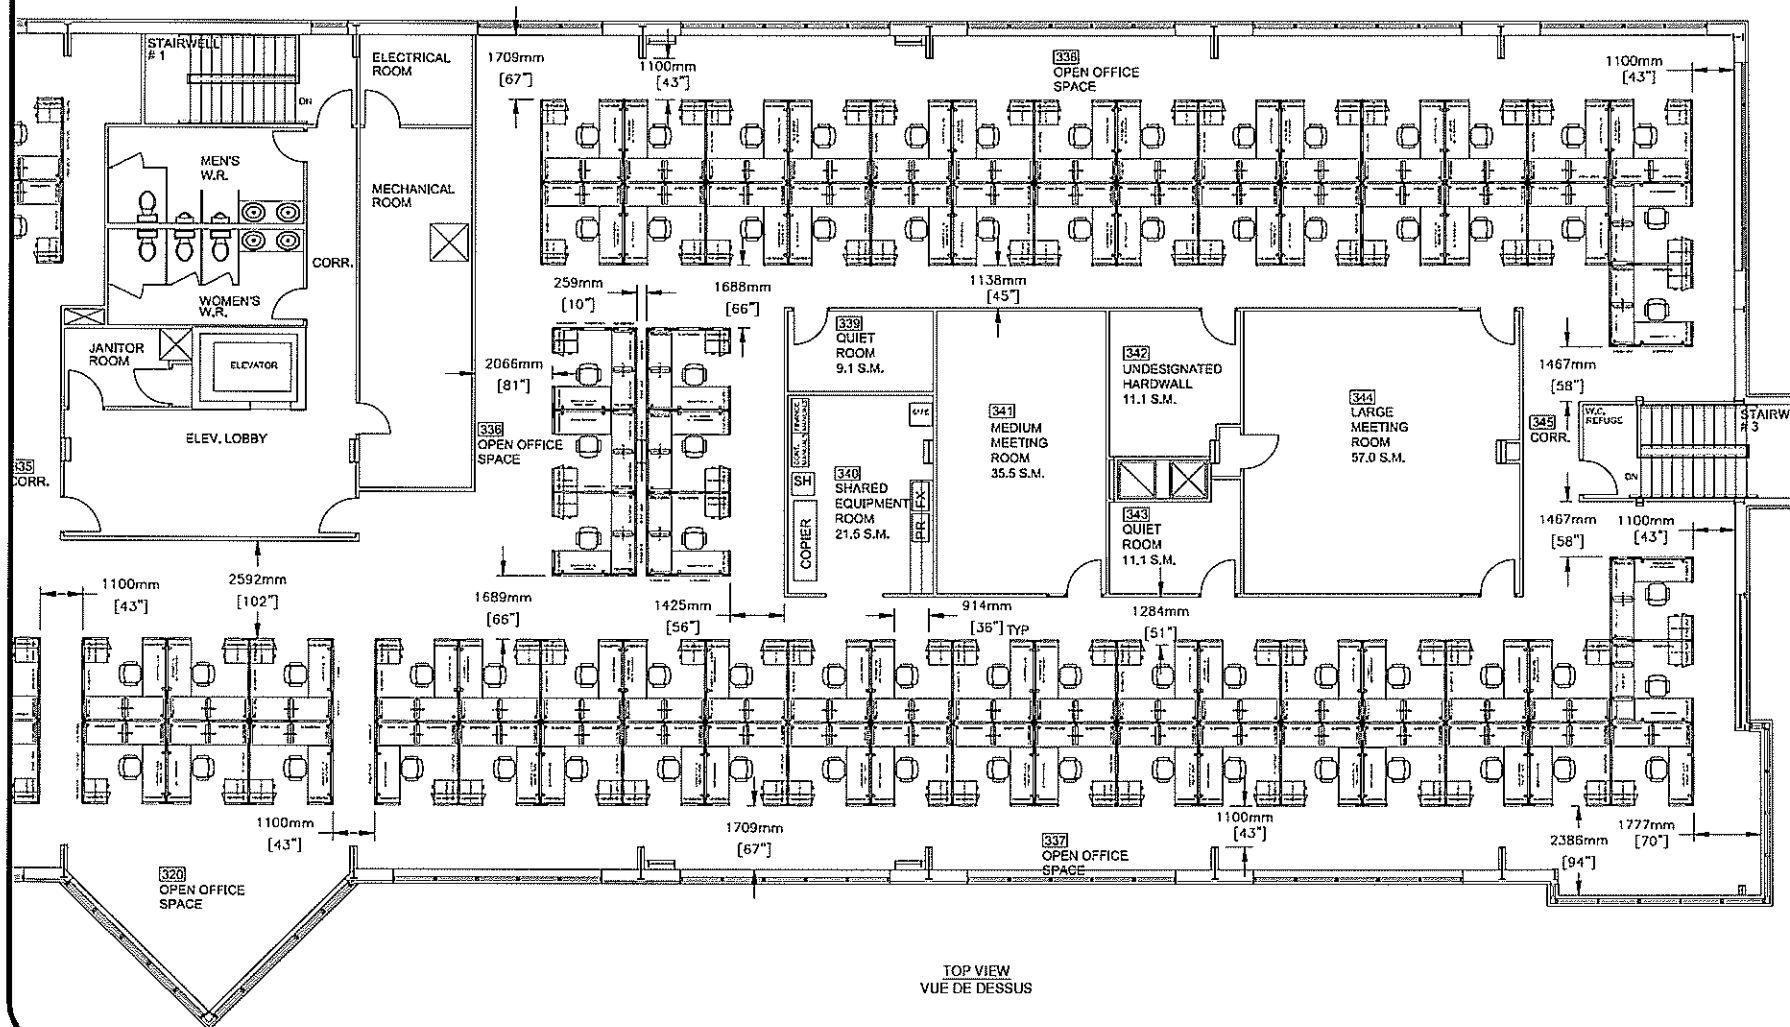

TOP VIEW  
VUE DE DESSUS

336

OPEN OFFICE  
SPACE

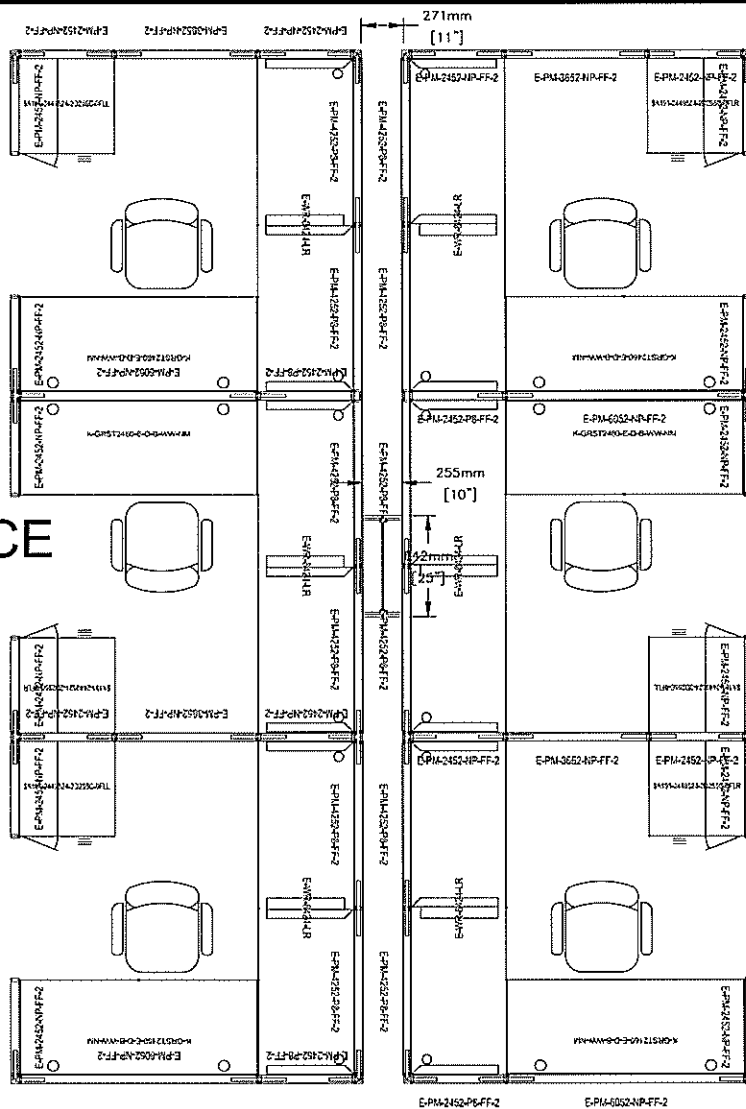

TOP VIEW  
VUE DE DESSUS

CONT. FINANCE  
MANUALS MANUALS

SH

COPIER

3  
Q  
R  
9


3  
S  
E  
R  
2

RHQ CONSOLIDATION 2014

CORCAN  
THESE DRAWINGS AND SPECIFICATIONS  
ARE THE PROPERTY OF THE  
CORRECTIONAL SERVICE OF CANADA AND  
SHALL NOT BE REPRODUCED, COPIED OR  
USED IN ANY MANNER WITHOUT THE  
MANUFACTURE, OR SALE OF ANY ARTICLE  
WITHOUT THE PERMISSION OF THE  
CORRECTIONAL SERVICE OF CANADA.  
CES DESSINS ET SPECIFICATIONS SONT LES  
PROPRIÉTÉS DU SERVICE CORRECTIONNEL  
DU CANADA. ILS NE DOIVENT ÊTRE NI  
PRÊTÉS, NI COPIÉS, NI UTILISÉS POUR  
LA FABRICATION, NI LA VENTE D'ARTICLES  
SANS LA PERMISSION DU SERVICE  
CORRECTIONNEL DU CANADA.

N. Georgiev	G. Rekas
18/03/2014	18/03/2014
1401-28-3-1-R3	4 -- 10



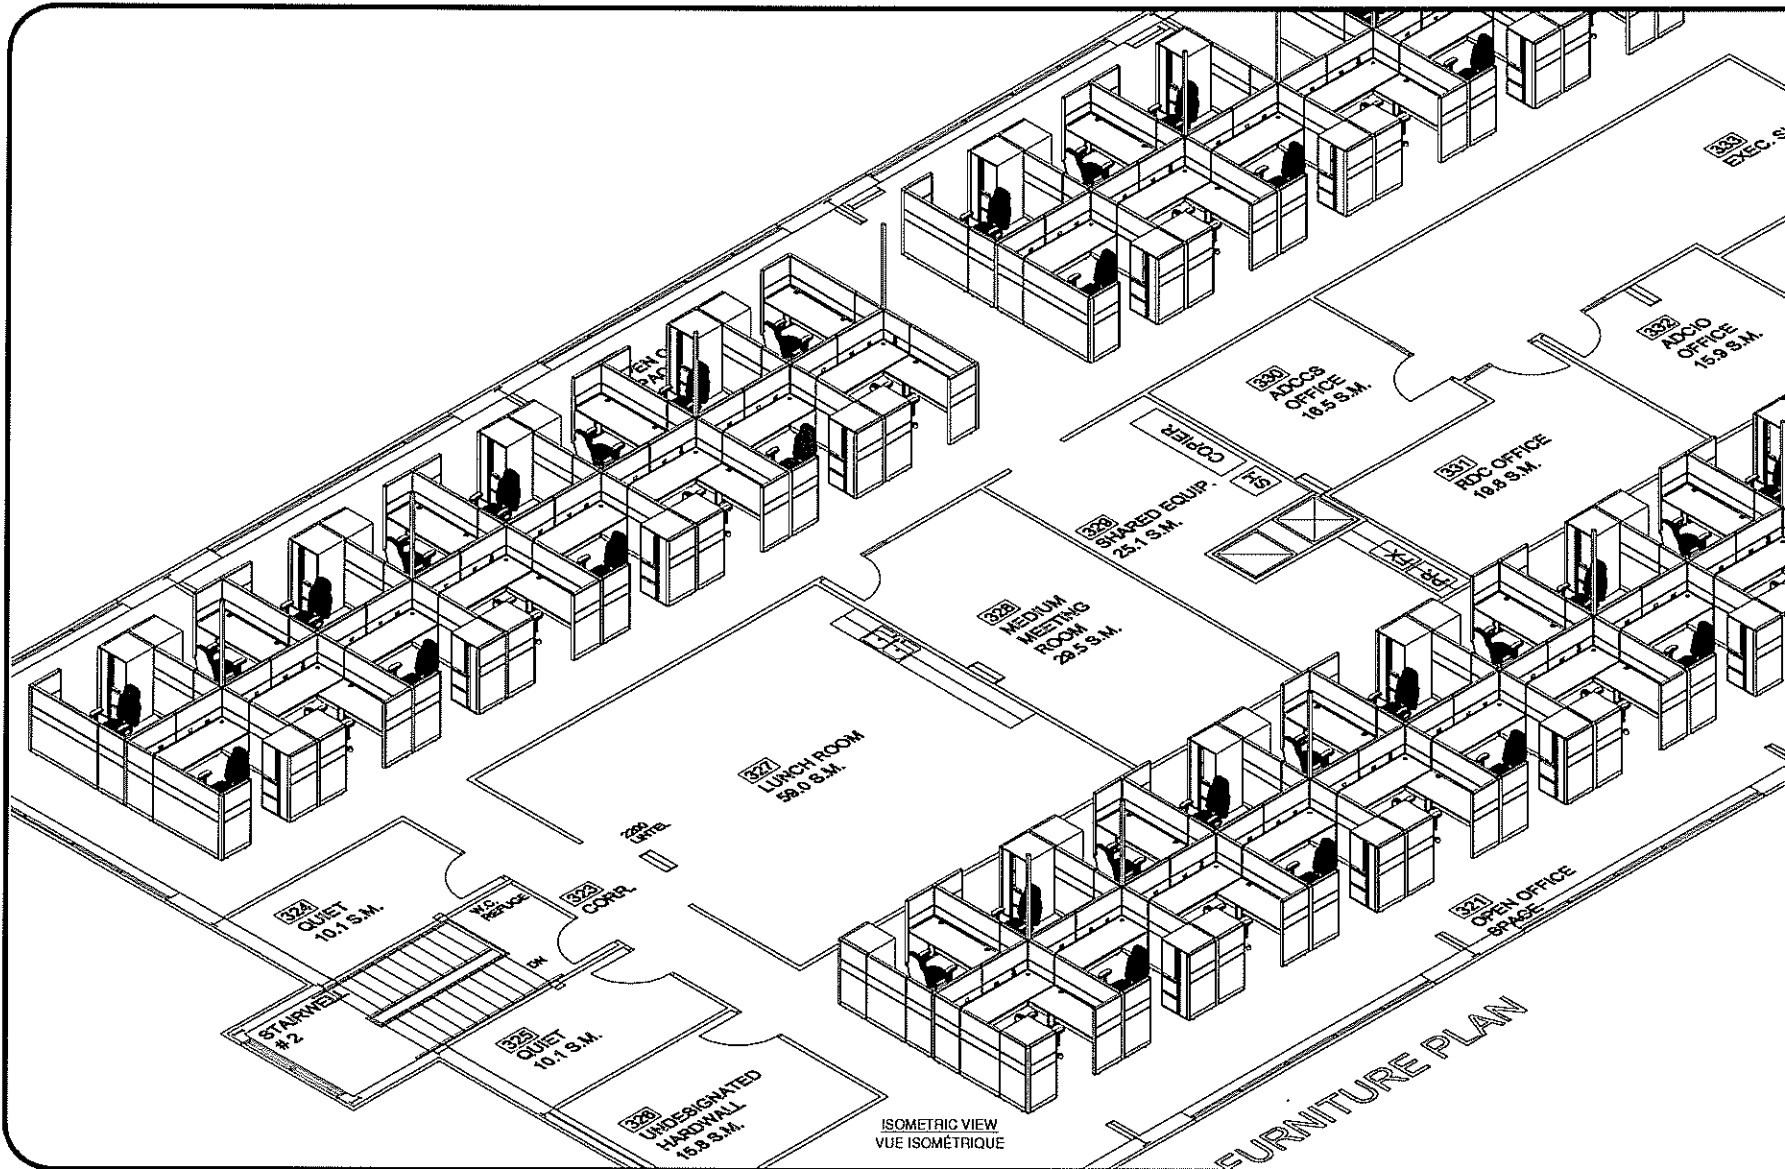

RHQ CONSOLIDATION 2014

# CORCAN


THESE DRAWINGS AND SPECIFICATIONS ARE THE PROPERTY OF THE CORCAN CONSOLIDATION 2014. NO PART OF THIS DOCUMENT SHALL BE REPRODUCED, COPIED OR TRANSMITTED IN ANY FORM OR BY ANY MEANS, ELECTRONIC OR MECHANICAL, INCLUDING PHOTOCOPYING, RECORDING, OR BY ANY INFORMATION STORAGE AND RETRIEVAL SYSTEM, WITHOUT THE WRITTEN PERMISSION OF THE CORCAN CONSOLIDATION 2014.

CES DESSINS ET SPÉCIFICATIONS SONT LES PROPRIÉTÉS DU SERVICE CORCAN 2014. AUCUNE PARTIE DE CE DOCUMENT NE DOIT ÊTRE REPRODUITE, COPIÉE OU TRANSMISE, EN QUELQUE FORME QUE SOIT, ÉLECTRONIQUEMENT, MÉCANIQUEMENT, PAR PHOTOCOPIAGE, ENREGISTREMENT, OU PAR N'IMPORTE QUEL SYSTÈME DE STOCKAGE ET DE RÉTRIBUTION D'INFORMATION, SANS LA PERMISSION ÉCRITE DU SERVICE CORCAN 2014.

N. Georgiev	G. Rekkas
18/03/2014	18/03/2014
1401-28-3-1-R3	5 - 10





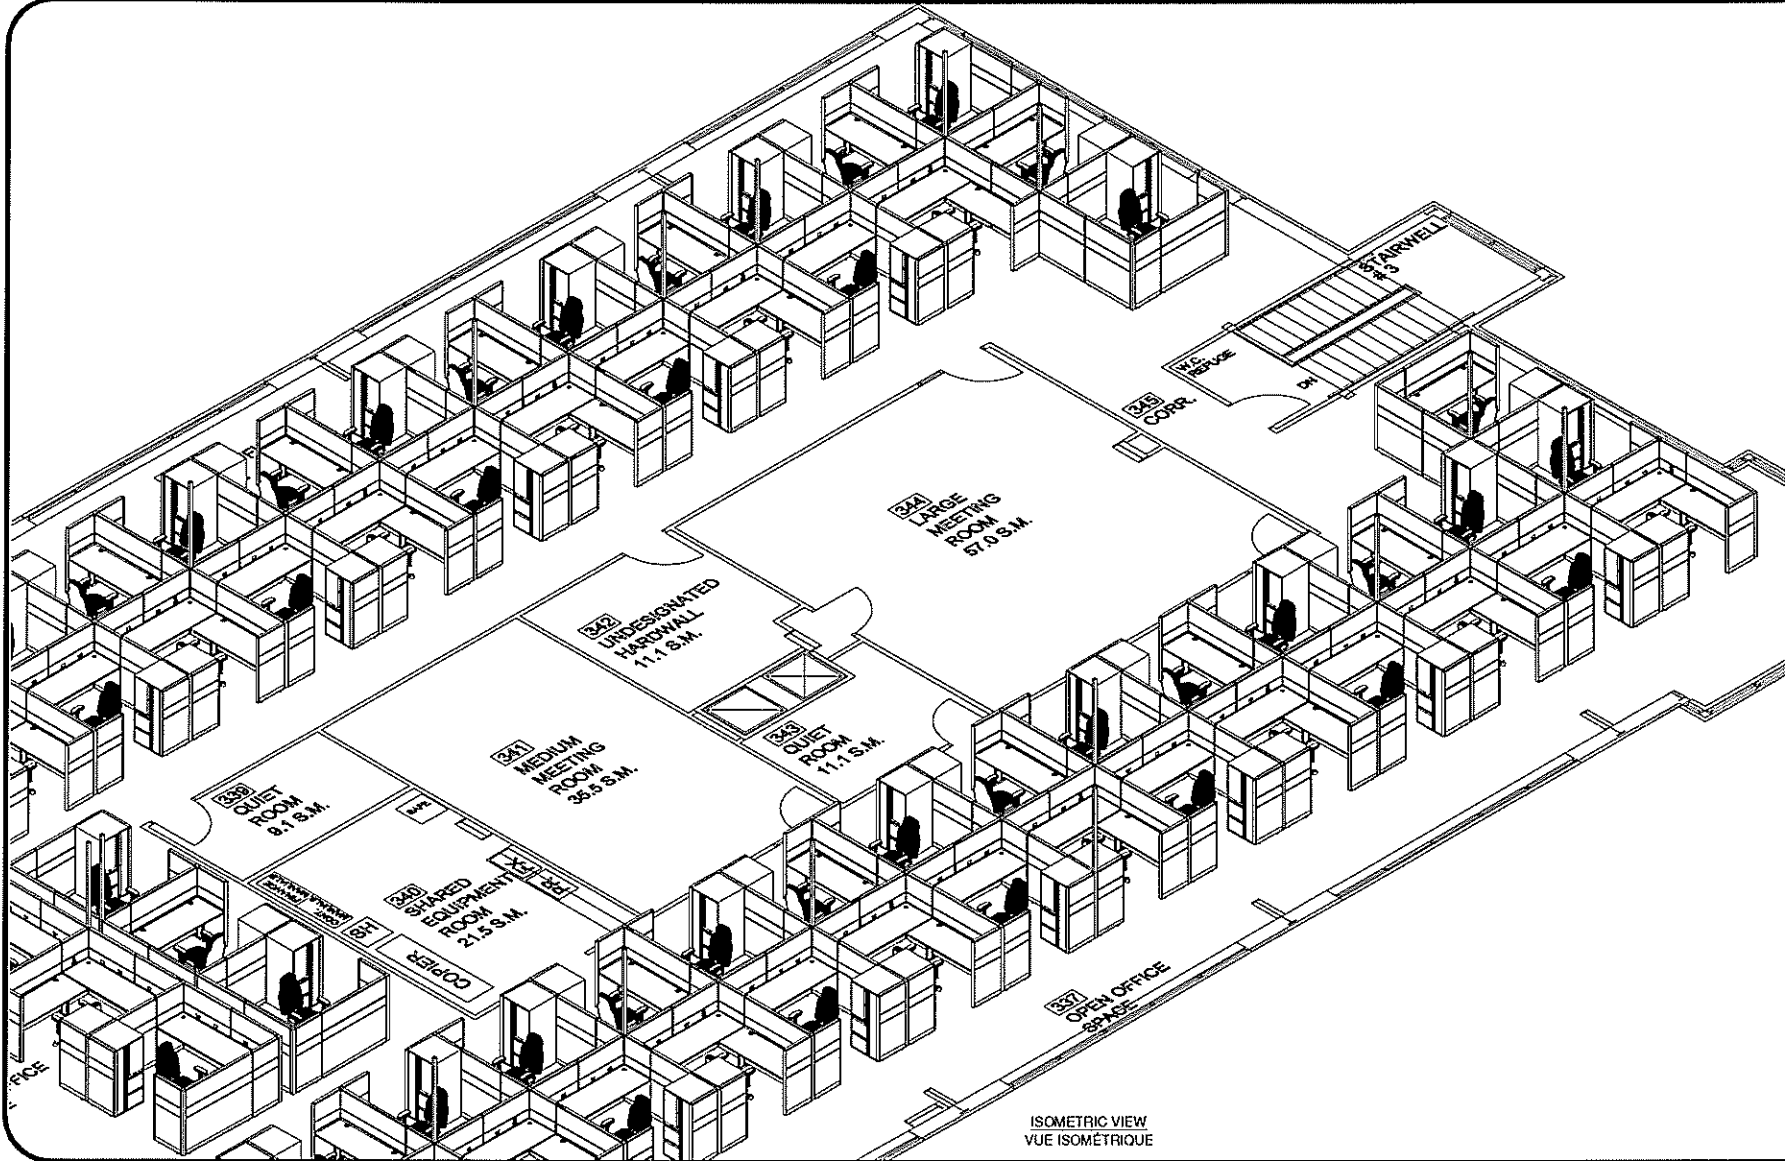



CORCAN

THESE DRAWINGS AND SPECIFICATIONS ARE THE PROPERTY OF THE ARCHITECTURAL SERVICE OF CANADA AND SHALL NOT BE REPRODUCED, COPIED OR USED IN ANY MANNER WITHOUT THE WRITTEN PERMISSION OF THE ARCHITECTURAL SERVICE OF CANADA.

LES DESSINS ET SPÉCIFICATIONS SONT LES PROPRIÉTÉS DU SERVICE ARCHITECTURAL DU CANADA. IL NE DOIT PAS ÊTRE REPRODUIT, COPIÉ, NI UTILISÉ D'UNE MANIÈRE QUELCONQUE SANS LA PERMISSION DU SERVICE ARCHITECTURAL DU CANADA.

N Georgiev	G. Rekas
18/03/2014	18/03/2014
1401-28-3-1-R3	8 - 10

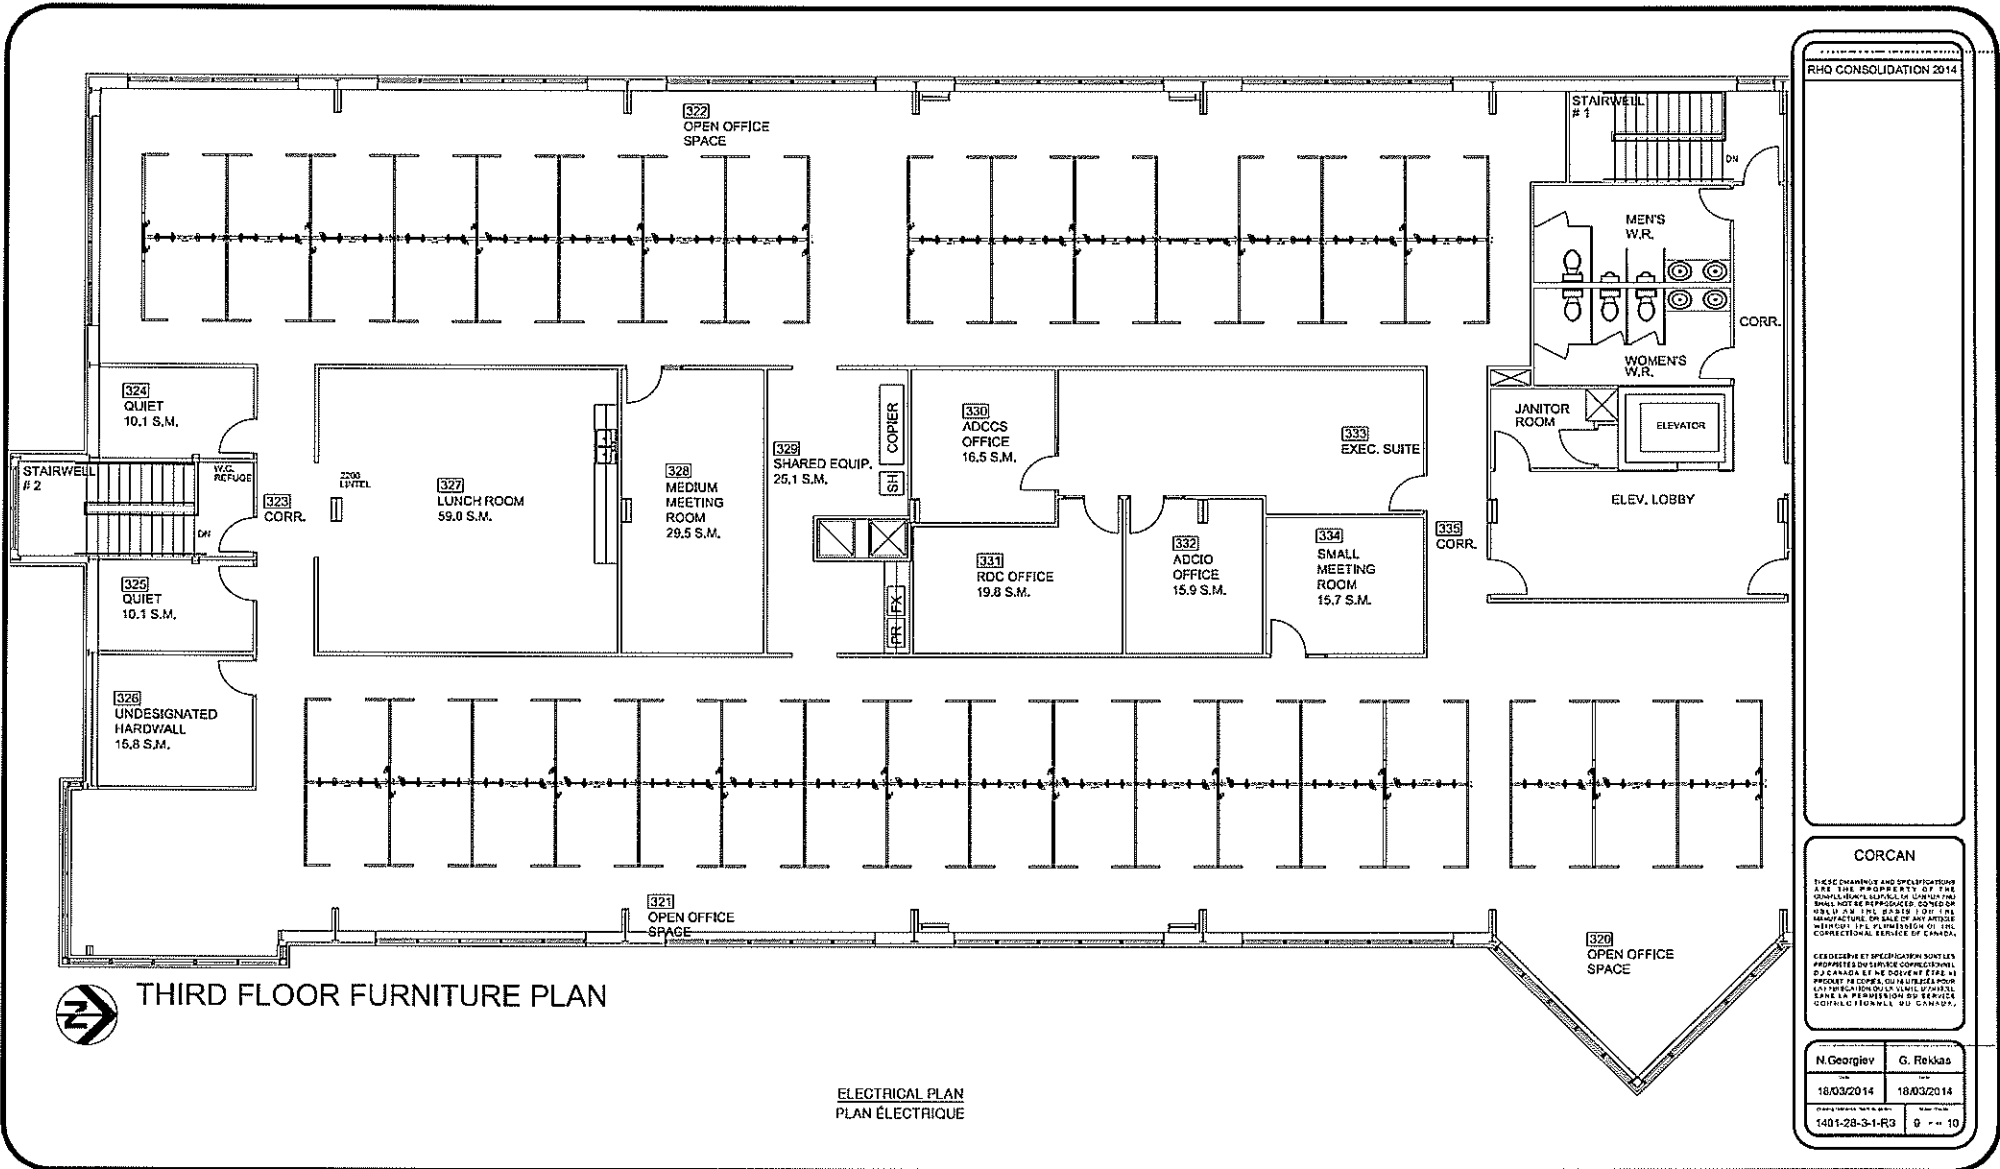

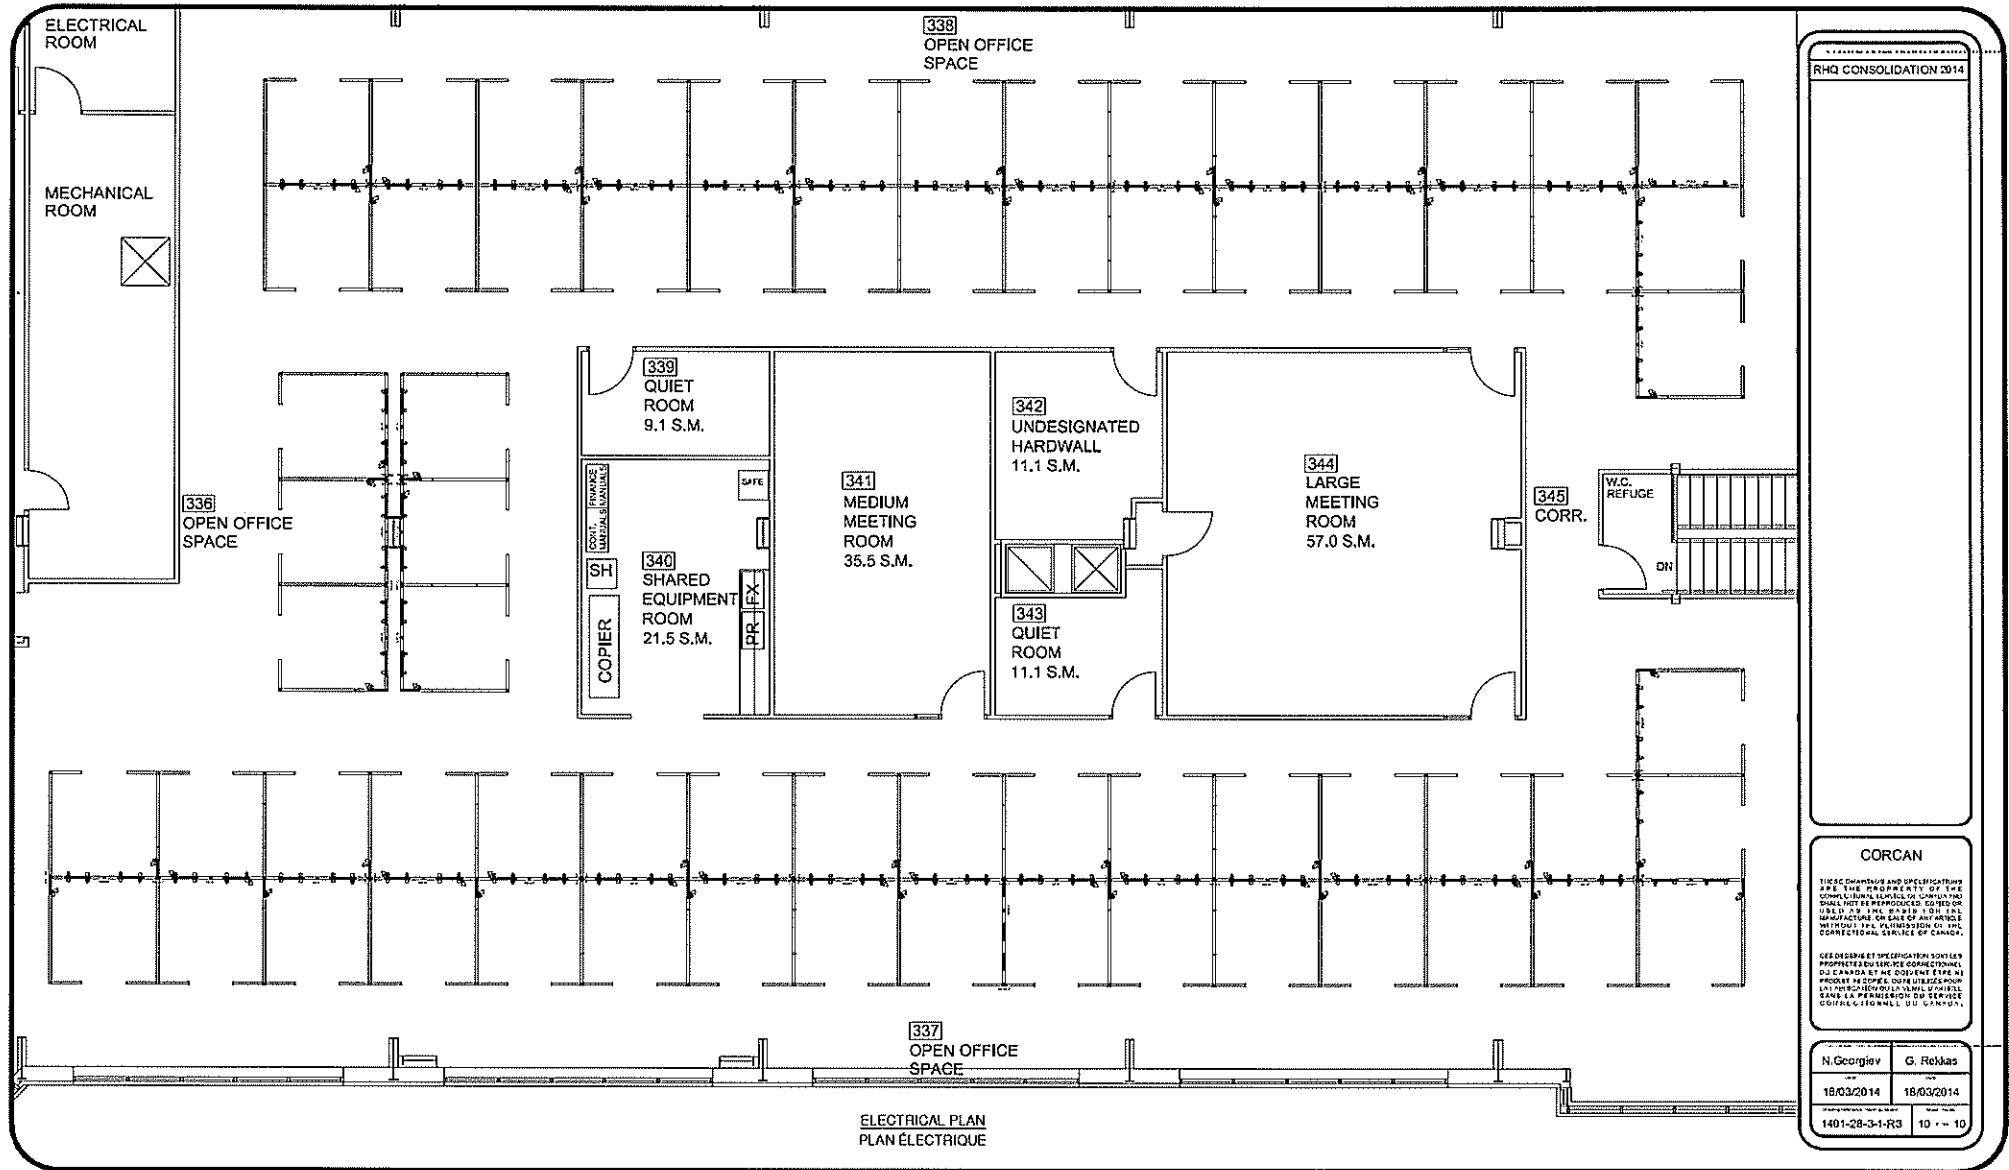

RHQ CONSOLIDATION 2014

**CORCAN**

THIS DRAWING AND SPECIFICATIONS ARE THE PROPERTY OF THE CORCAN. IT IS NOT TO BE REPRODUCED, COPIED, OR USED IN ANY MANNER WITHOUT THE WRITTEN PERMISSION OF THE CORCAN. / LE DROIT DE REPRODUCTION, DE COPIER, OU D'UTILISER CE DOCUMENT SANS LA PERMISSION DU SERVICE CORCAN-TECHNICAL DU CANADA.


N. Georgiev	G. Rekas
18/03/2014	18/03/2014
1401-28-3-1-R3	10 - 10





REVISIONS					
REV	ZONE	ENGINEERING CHANGE ORDERS DIRECTIVES DE CHANGEMENT	APPROVED APPROUVE	CHECKED VERIFIE	DRAWN DESSINE
E		ECO #06-589		R. L	S.Coutu
					12/10/06

	NOMINAL WIDTH	"	42	48	54	60
W	LARGEUR NOMINALE	mm	1076	1219	1372	1524
J1	BEAM COVER COUVERCLE DE TRAVERSE	mm	1040.34	1192.34	1345.34	1497.34
J2	BEAM COVER ENTREAXE	mm	320.84	473.24	625.64	778.04

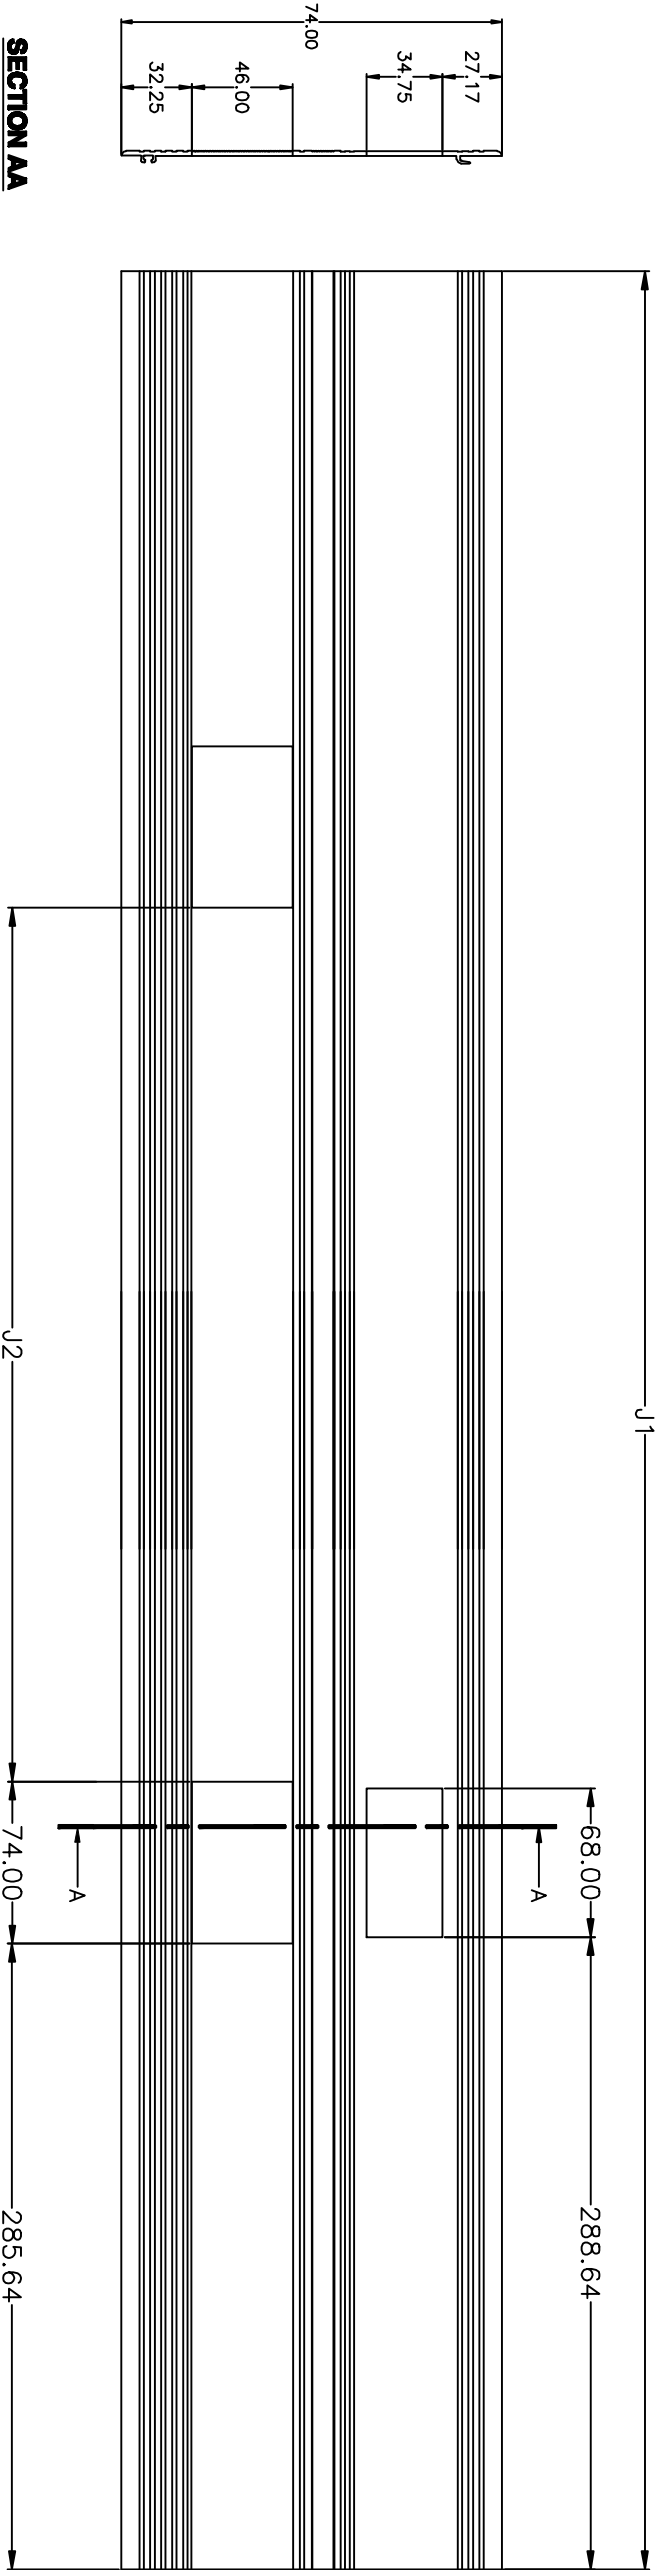

FRONT VIEW  
VUE DE FACE

CORCAN			THESE DRAWINGS AND SPECIFICATIONS ARE THE PROPERTY OF THE CORRECTIONAL SERVICE OF CANADA AND SHALL NOT BE REPRODUCED, COPIED OR USED AS THE BASIS FOR THE MANUFACTURE, OR SALE OF ANY ARTICLE, OR FOR THE PURPOSES OF THE CORRECTIONAL SERVICE OF CANADA.		
DL-18142	E-BC-P8D-XX	MD-18141	NO. LISTE DESSIN	P.C. NO. NO. C.P.	DRAWING NO. NO. DESSIN
AR 1			ITEM	R.M.C./DWG	MATERIAL
5340Y621			BEAM COVER PVC REF: MD-18274 COUVERCLE DE TRAVERSE		
TITLE/TITRE			PART LIST/NOMENCLATURE DES PIECES		
BEAM COVER POWERED DATA			COUVERCLE DE TRAVERSE ELECTRICITE, DATA		
DRAWN/DESSINE			CHECKED/VERIFIE		
DATE			DATE		
APPROVED/APPROUVE			R. LEVESQUE		
DATE			12/10/06		
STATUS			PRODUCTION RELEASE		
DRAWING NO./NO. DESSIN			MD-18141		
PROJECTION			REVISION SHEET/FEUILLE		
E			1 OF 1		

NOTES: REF. SYMBOL  
SYMBOLE DE REF.

# CORCAN Installation Report.



INSTALLATION PURCHASE ORDER NUMBER:	DATE:
CSR NUMBER: (IF APPLICABLE)	SALES ORDER #:
CUSTOMER:	PHONE NUMBER:
DEPARTMENT:	
CONTACT NAME:	
LOCATION/ADDRESS:	

NOTE: PLEASE ATTACH ADDITIONAL SHEET(S) IF MORE SPACE IS REQUIRED TO LIST PARTS

SHORT SHIPPED ITEMS (ordered but not received and not on backorder)		
PART NO.	DESCRIPTION	QUANTITY

MISSING ITEMS (not ordered but should have been)		
PART NO.	DESCRIPTION	QUANTITY

BACKORDERED ITEMS (ordered but not received)		
PART NO.	DESCRIPTION	QUANTITY

OVERSHIPPED ITEMS		
PART NO.	DESCRIPTION	QUANTITY

OUTSTANDING ITEMS, STATUS OF INSTALLATION, AND INSTALLER'S COMMENTS

PLEASE COMPLETE THIS SECTION IF CUSTOMER HAS ANY COMMENTS, ISSUES OR CONCERNS	
NO COMMENTS, ISSUES, OR CONCERNS <input type="checkbox"/>	
CUSTOMER SIGNATURE:	DATE:

	Y	N
INSTALLATION DRAWING ATTACHED	<input type="checkbox"/>	<input type="checkbox"/>
COPY OF PACKING SLIP ATTACHED	<input type="checkbox"/>	<input type="checkbox"/>
THIS INSTALLATION IS COMPLETE	<input type="checkbox"/>	<input type="checkbox"/>

***I ATTEST THAT ALL INFORMATION PROVIDED IN THIS REPORT IS ACCURATE AND COMPLETE***

INSTALLER'S SIGNATURE:	DATE:
------------------------	-------

***If there are any issues that prevent 100% completion of the installation please advise the Account Representative as soon as possible after beginning the installation.***

***A signed copy of this installation report must be submitted with your invoice. Your installation invoice will not be processed for payment until CORCAN has received a copy of this installation report.***