



Revision/Revision	Description/Description	Date/Date
C	ISSUED FOR TENDER	14/06/02
B	100% SUBMISSION	14/01/24
A	95% SUBMISSION	13/12/13

Client/client  
**AGRICULTURE AND AGRI-FOODS CANADA**

Project title/Titre du projet  
**PARC AGASSIZ AGASSIZ, BC**

**ATES SYSTEM REPLACEMENT**

Approved by/Approve par  
IM

Designed by/Concept par  
IM

Drawn by/Dessiné par  
NV

PWGSC Project Manager/Administrateur de Projets TPSGC  
T.DUNPHY

PWGSC Architectural and Engineering Resources Manager/  
Responsable Architectural et de Directeur d'Ingénierie, TPSGC  
P.PUNG

Client/client




Drawing title/Titre du dessin

**FLOOR PLAN AND CHILLER ENCLOSURE ELEVATIONS**


Project No./No. du projet  
**R.054815.001**

Sheet/Fauille  
**A1.01**  
OF 2


Revision no./  
La Révision  
no.  
**C**

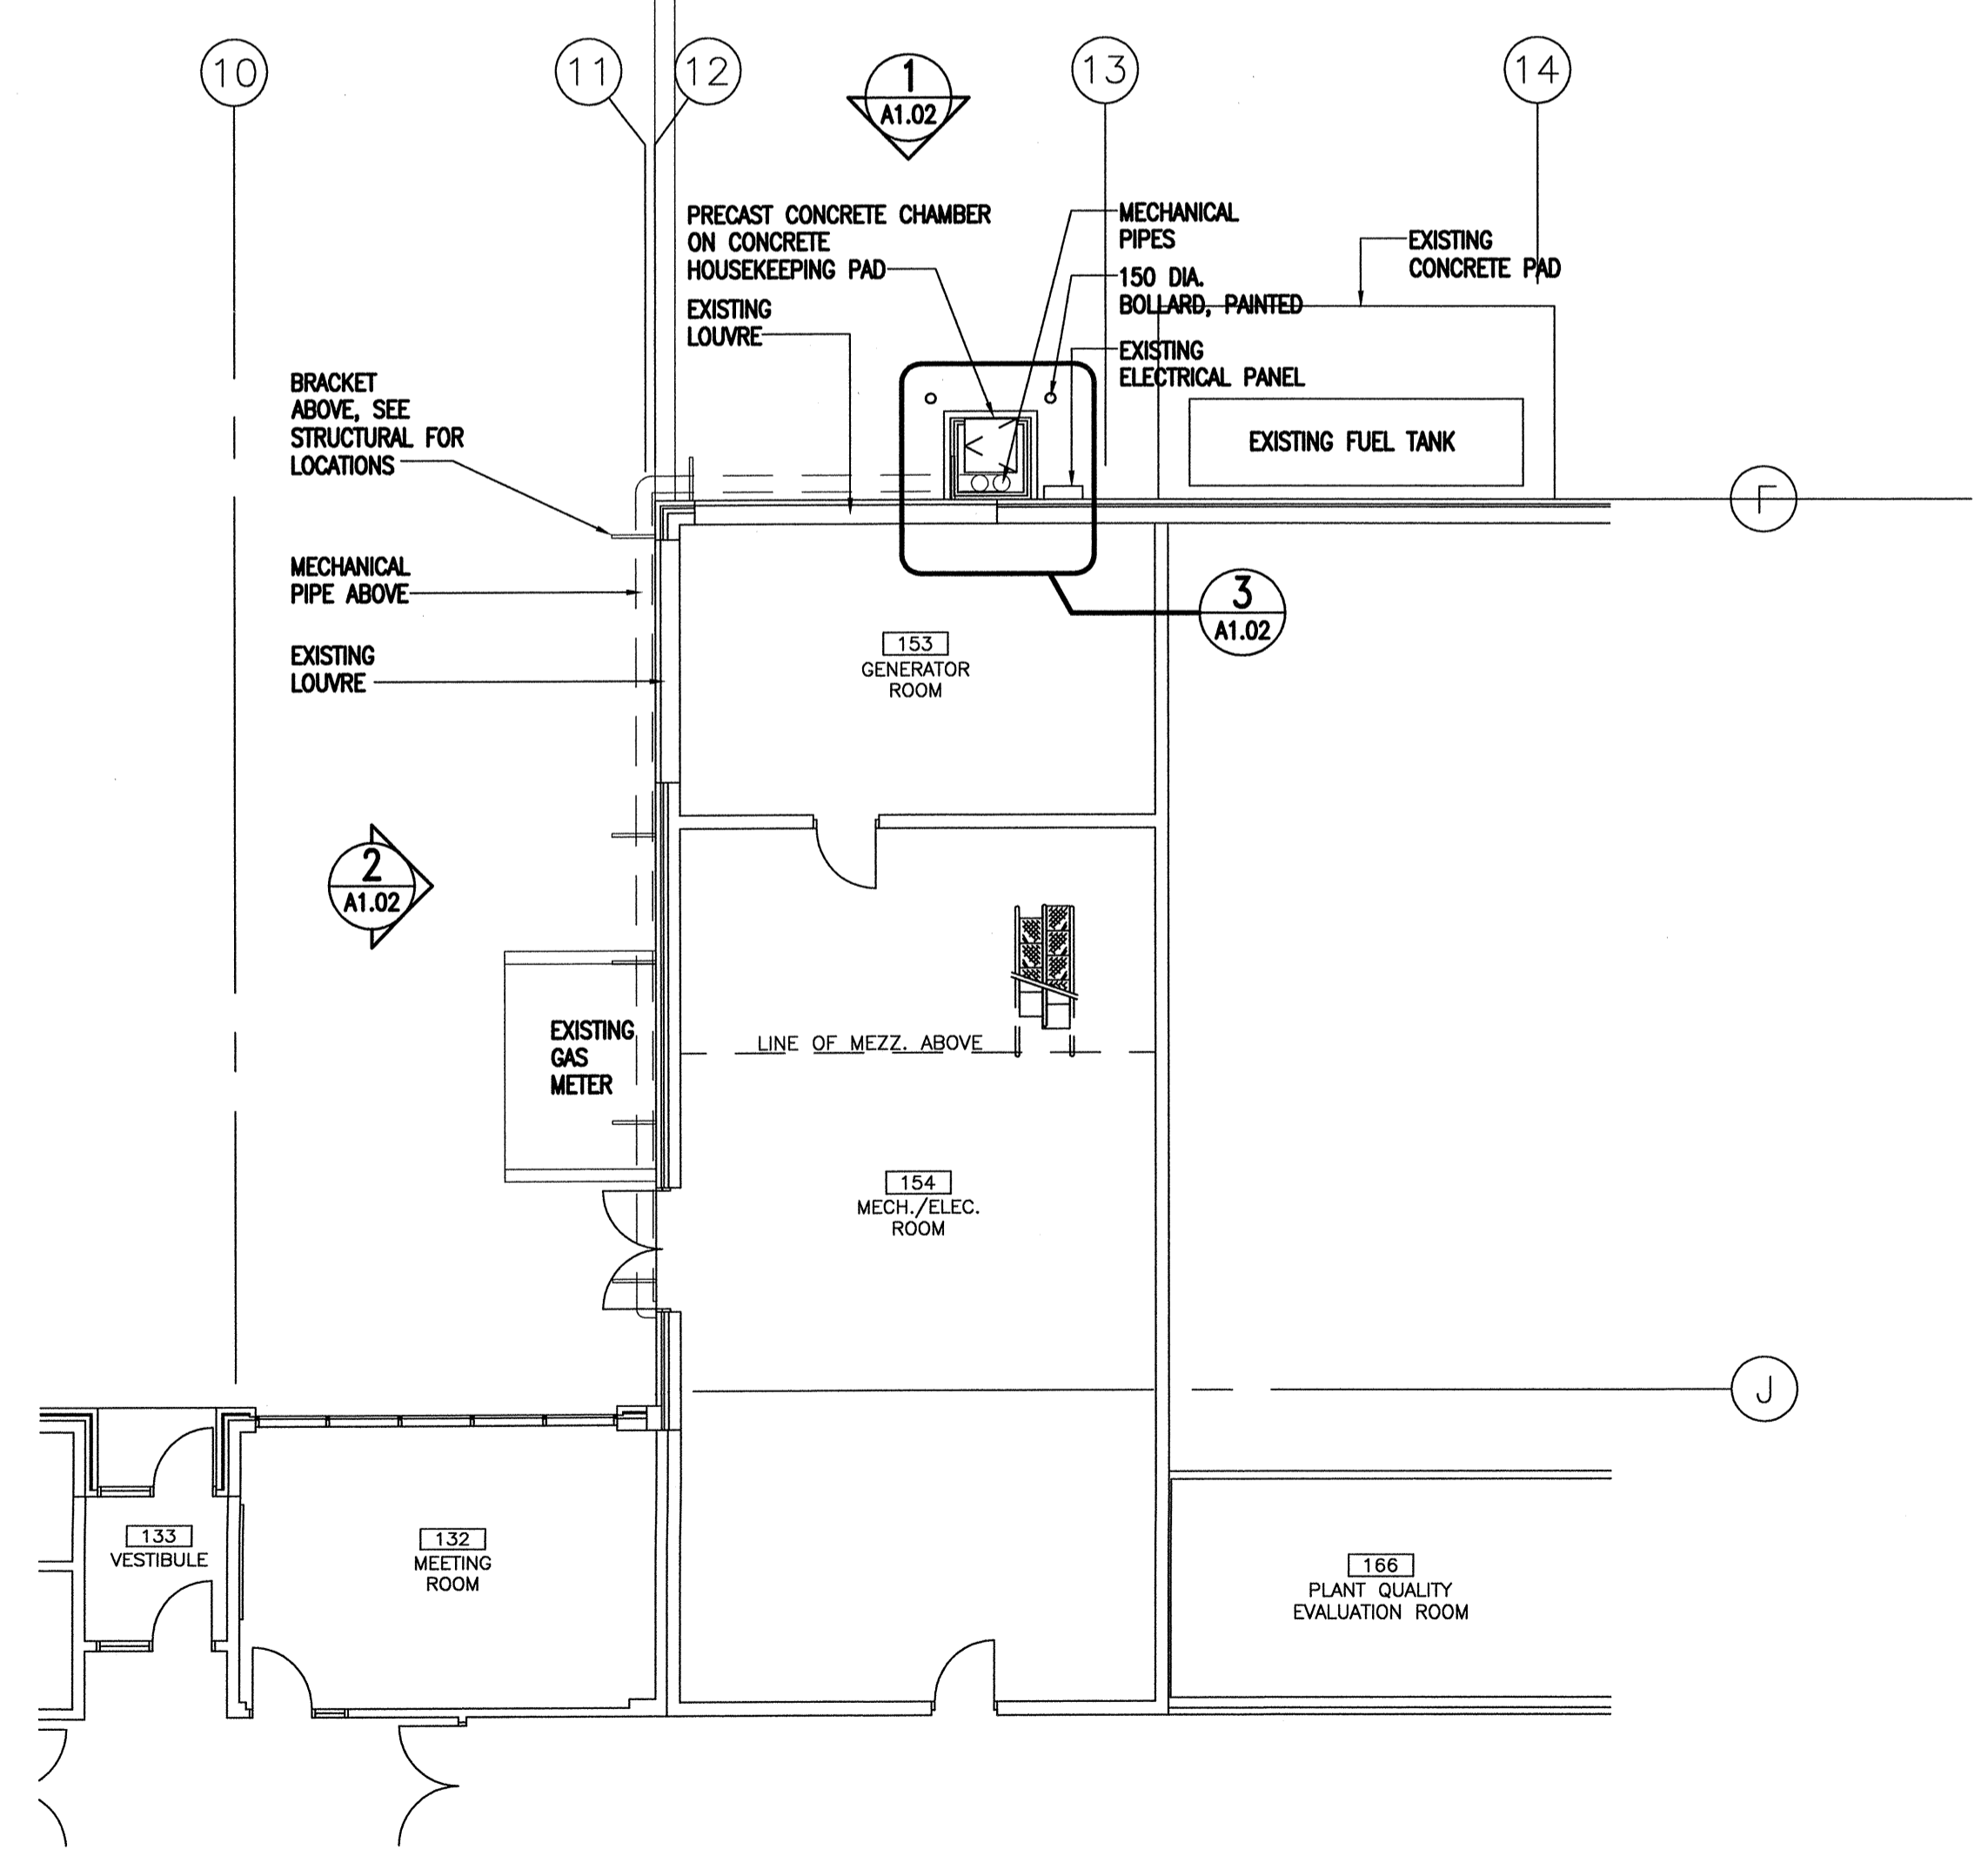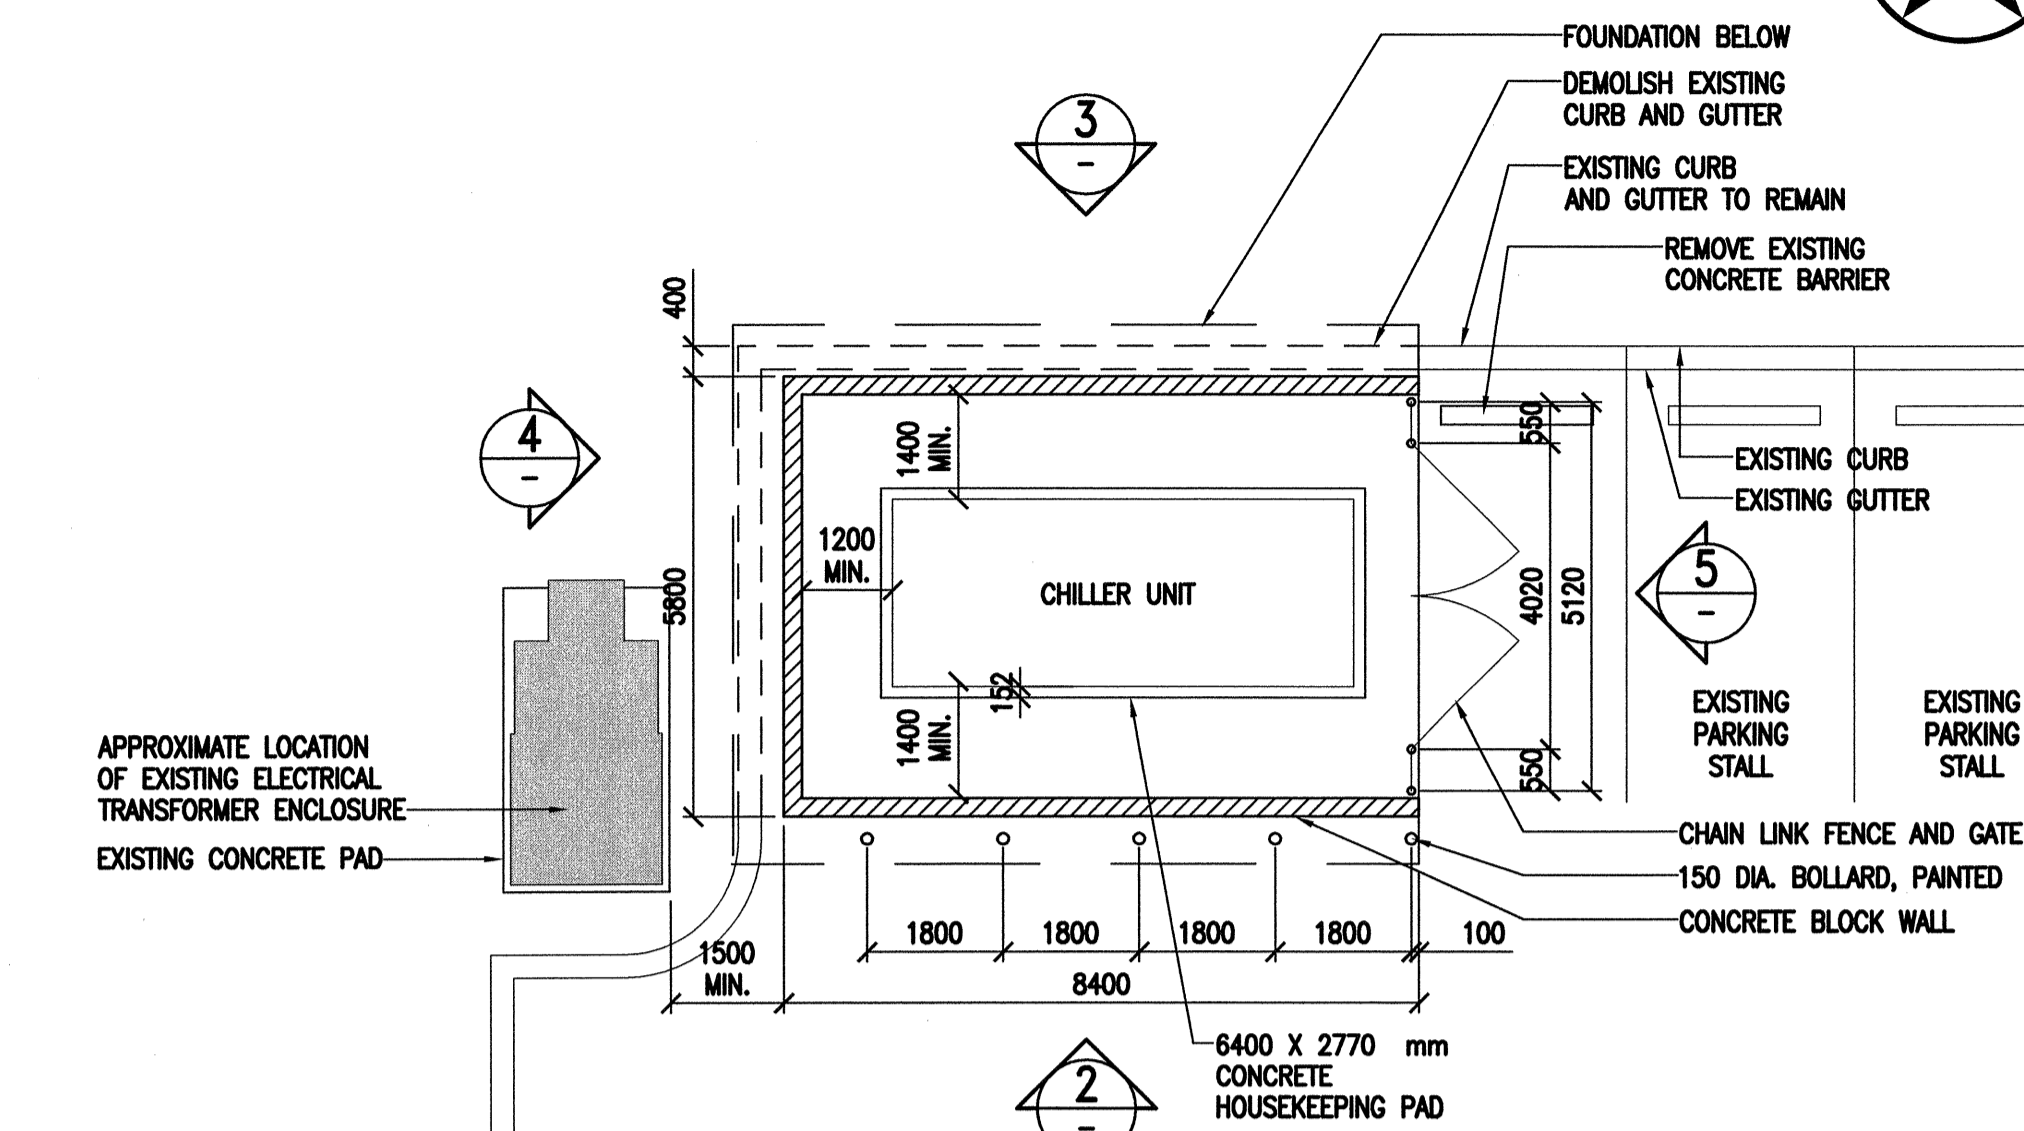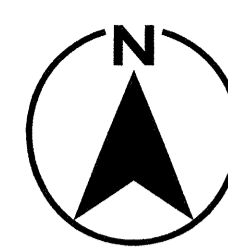


**1 LOCATION PLAN**  
1:100

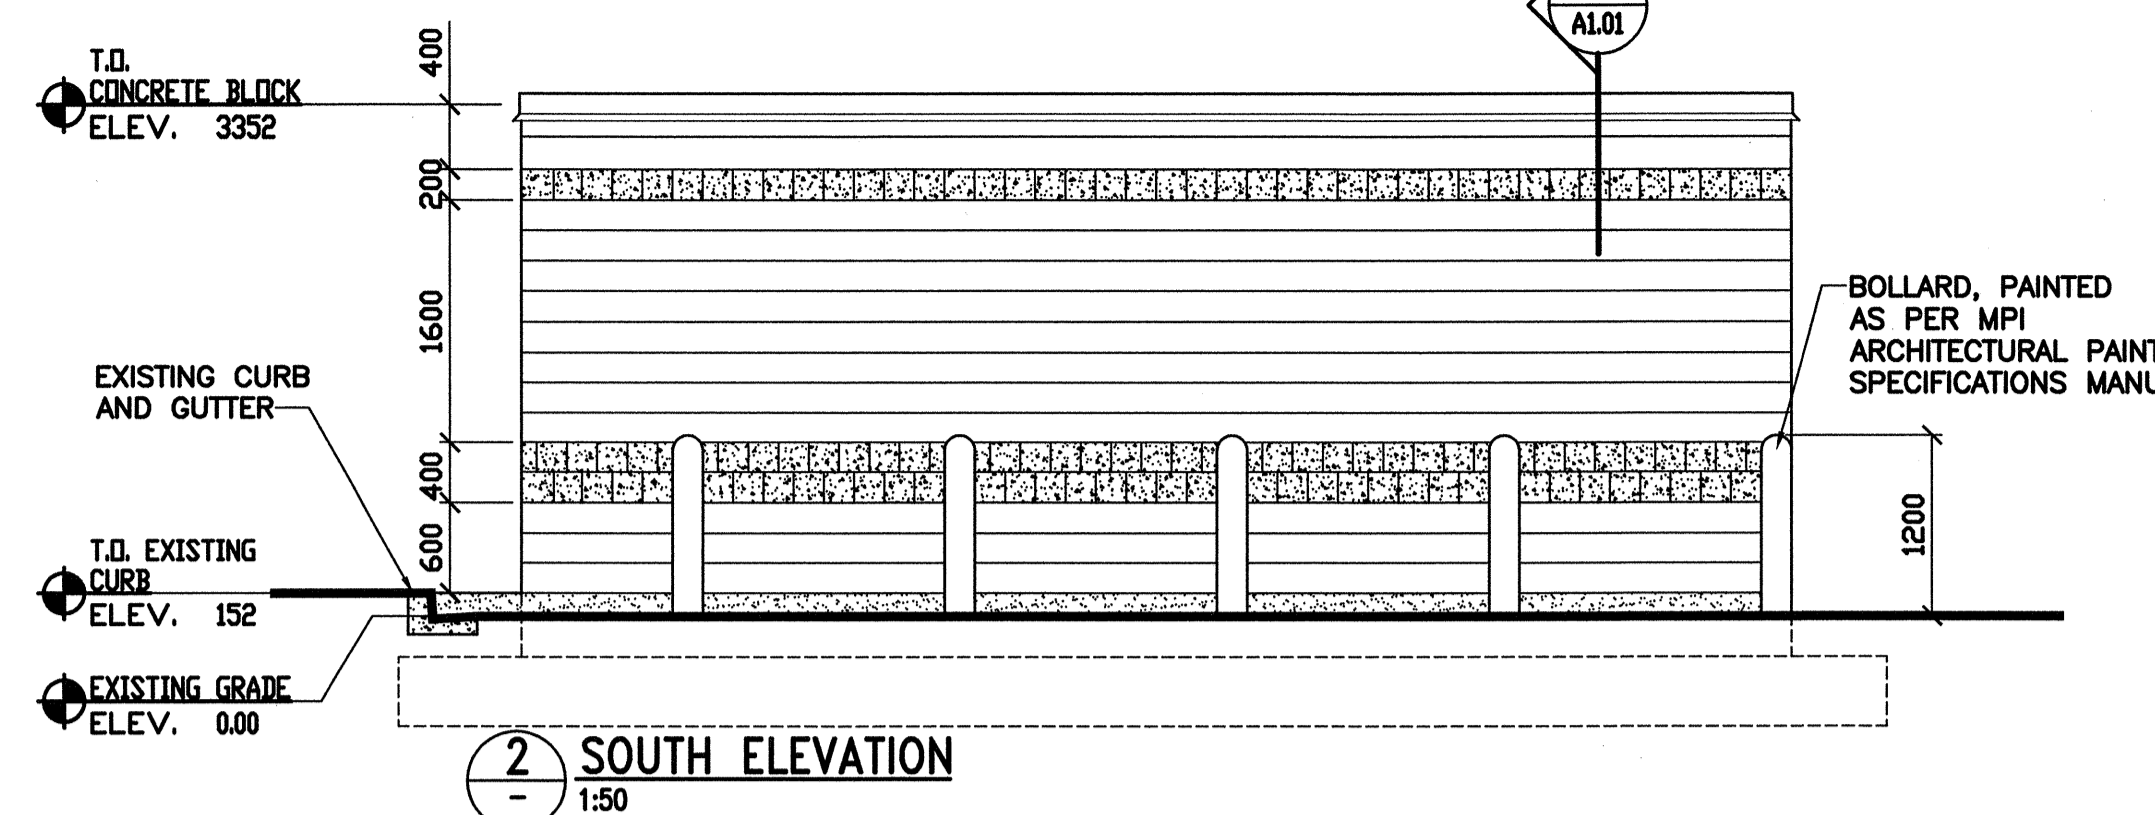


**2 SOUTH ELEVATION**  
1:50

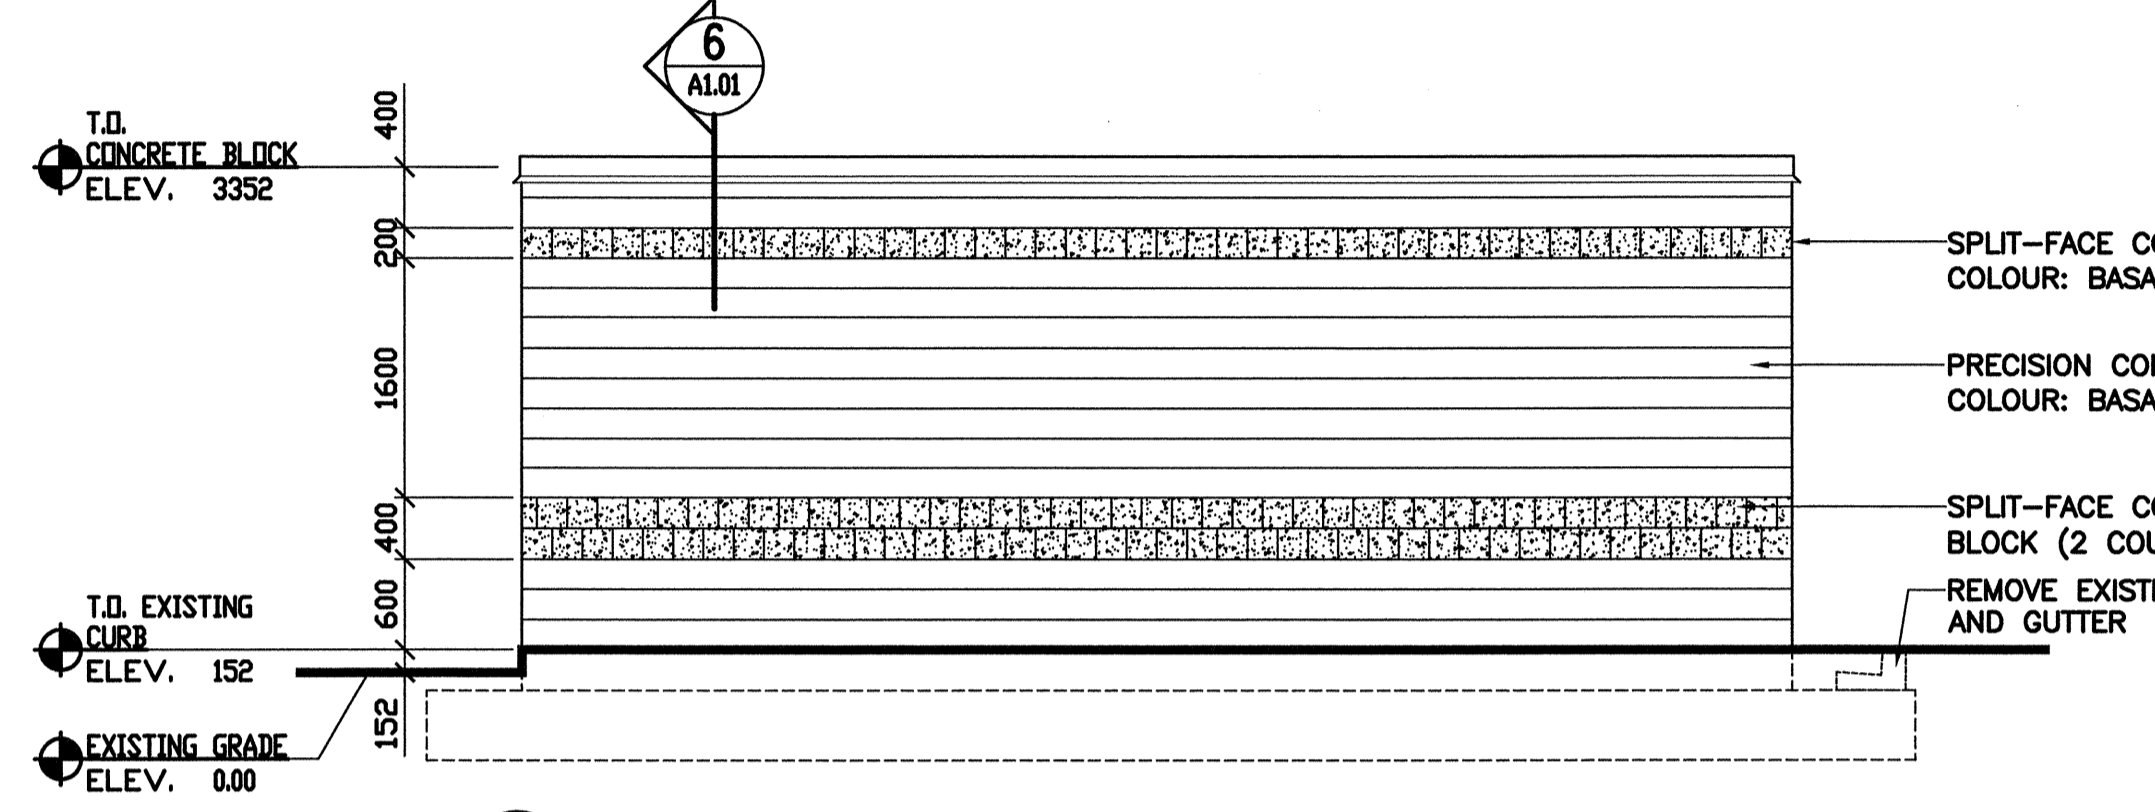


**3 NORTH ELEVATION**  
1:50

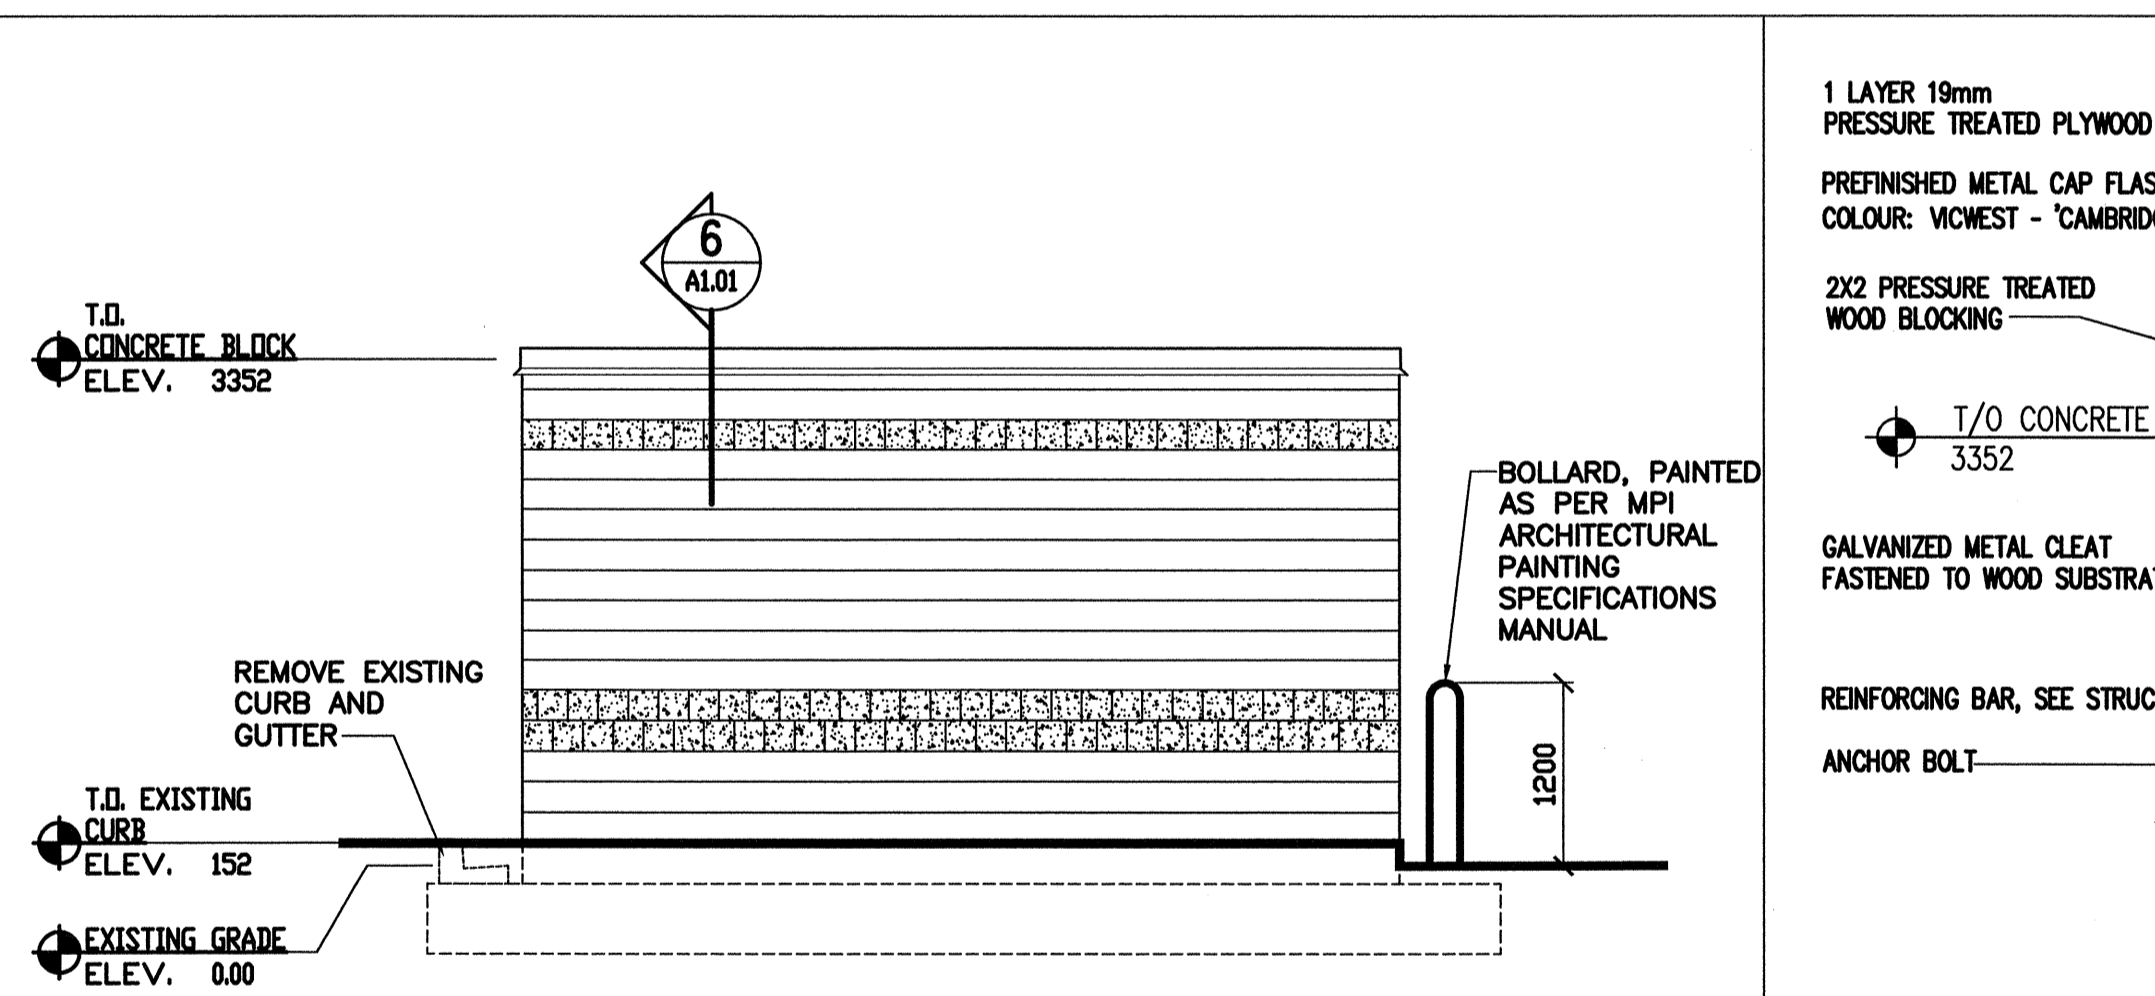

**4 WEST ELEVATION**  
1:50

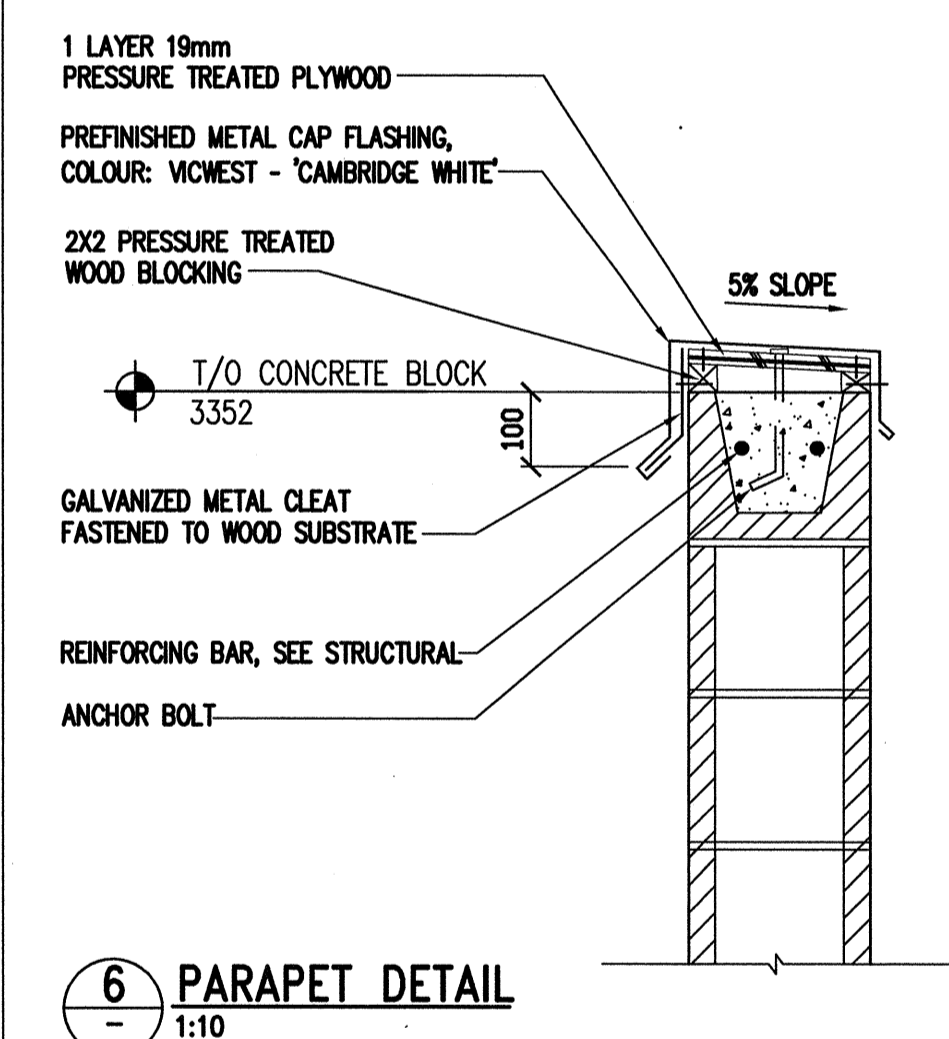

**6 PARAPET DETAIL**  
1:10

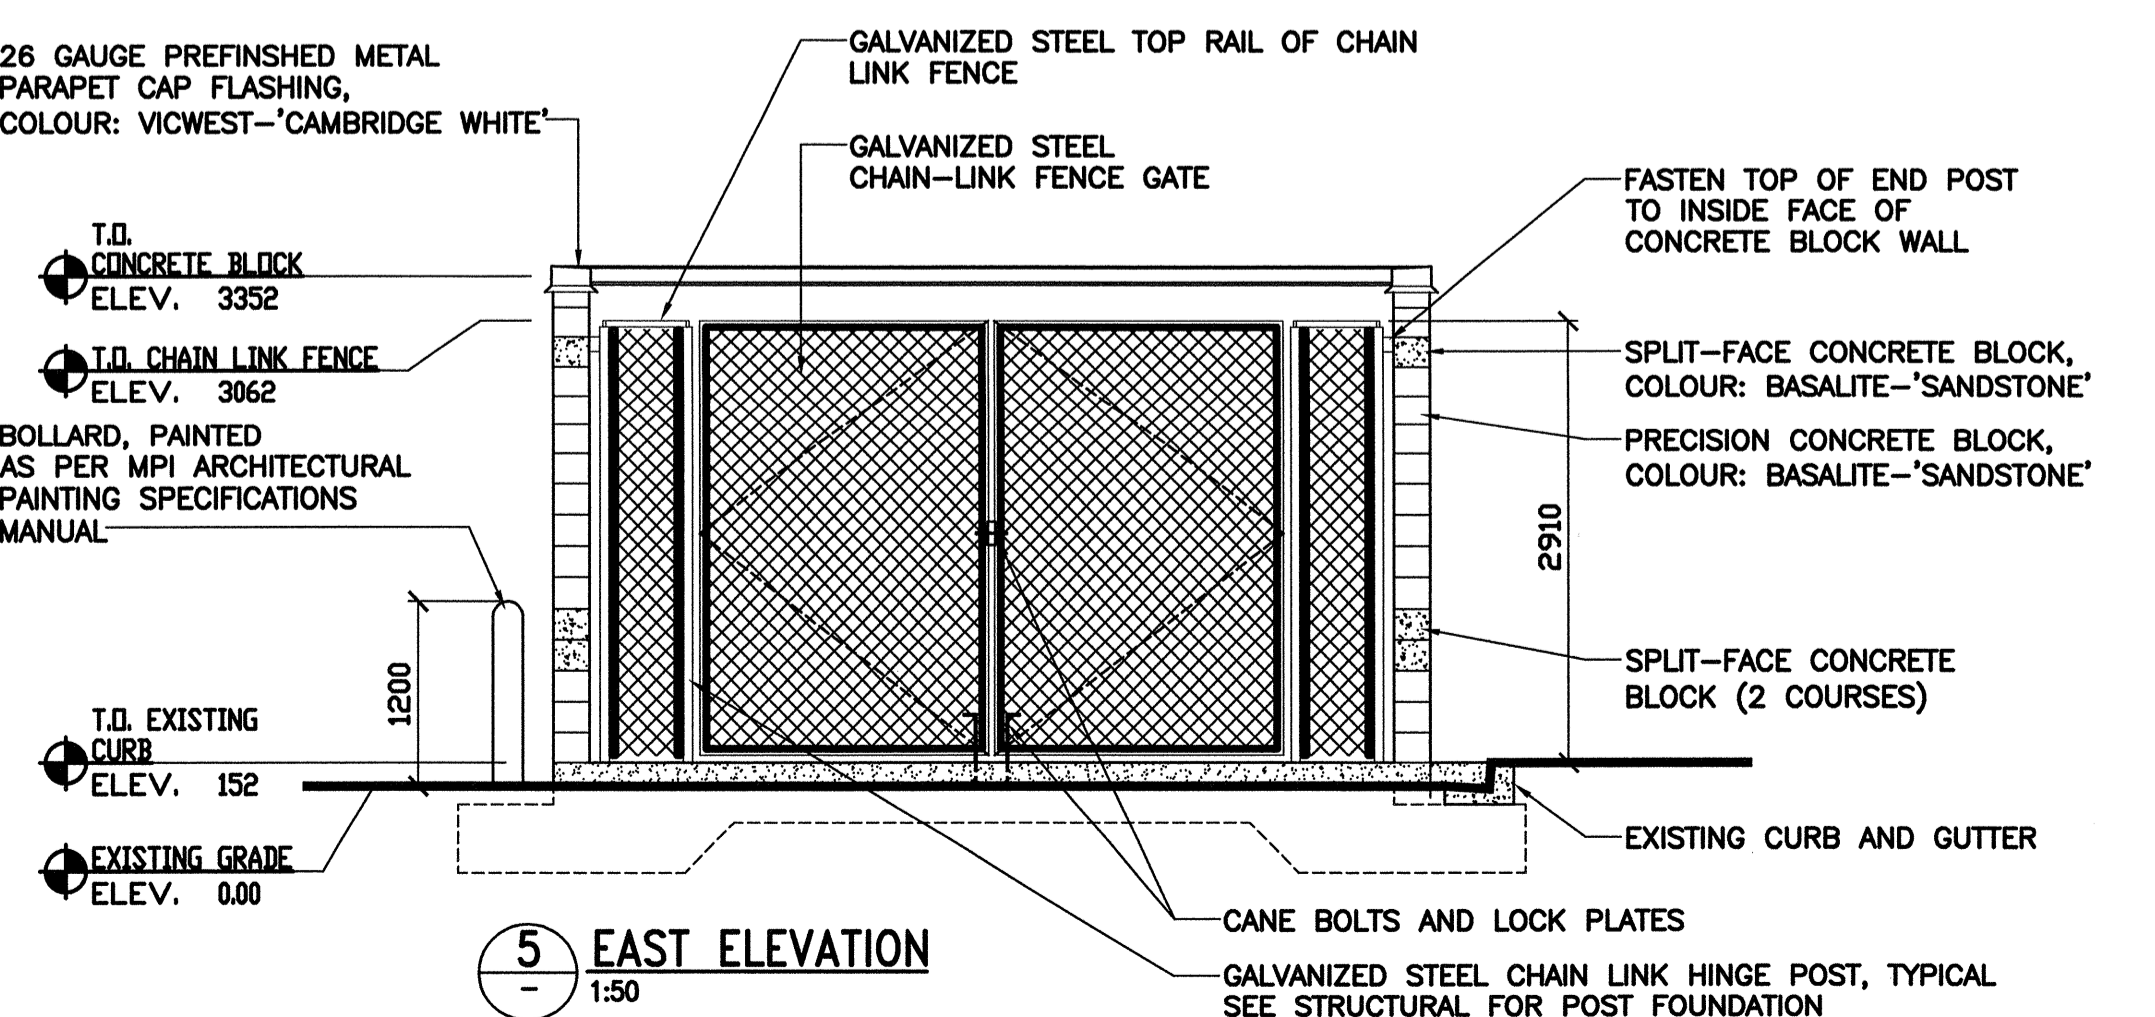

**5 EAST ELEVATION**  
1:50