

Revision/Revisions	Description/Description	Date/Date
C	ISSUED FOR TENDER	14/05/02
B	100% SUBMISSION	14/01/24
A	95% SUBMISSION	13/12/13

Client/client
AGRICULTURE AND AGRI-FOODS CANADA

Project title/Titre du projet
**PARC AGASSIZ
AGASSIZ, BC**

**ATES SYSTEM
REPLACEMENT**

Approved by/Approve par
IM

Designed by/Concept par
IM

Drawn by/Dessine par
NV

PWSSC Project Manager/Administrateur de Projets TPSSC
T.DUNPHY

PWSSC Architectural and Engineering Resource Manager/
Spécialiste Architectural et de Directeur d'Ingénierie, TPSSC
P.PUNJ

Client/client

Drawing title/Titre du dessin


ELEVATIONS AND DETAILS

Project No./No. du projet
R.054815.001


Sheet/Fauille
A1.02

Revision no./
La Révision no.
C


OF 2

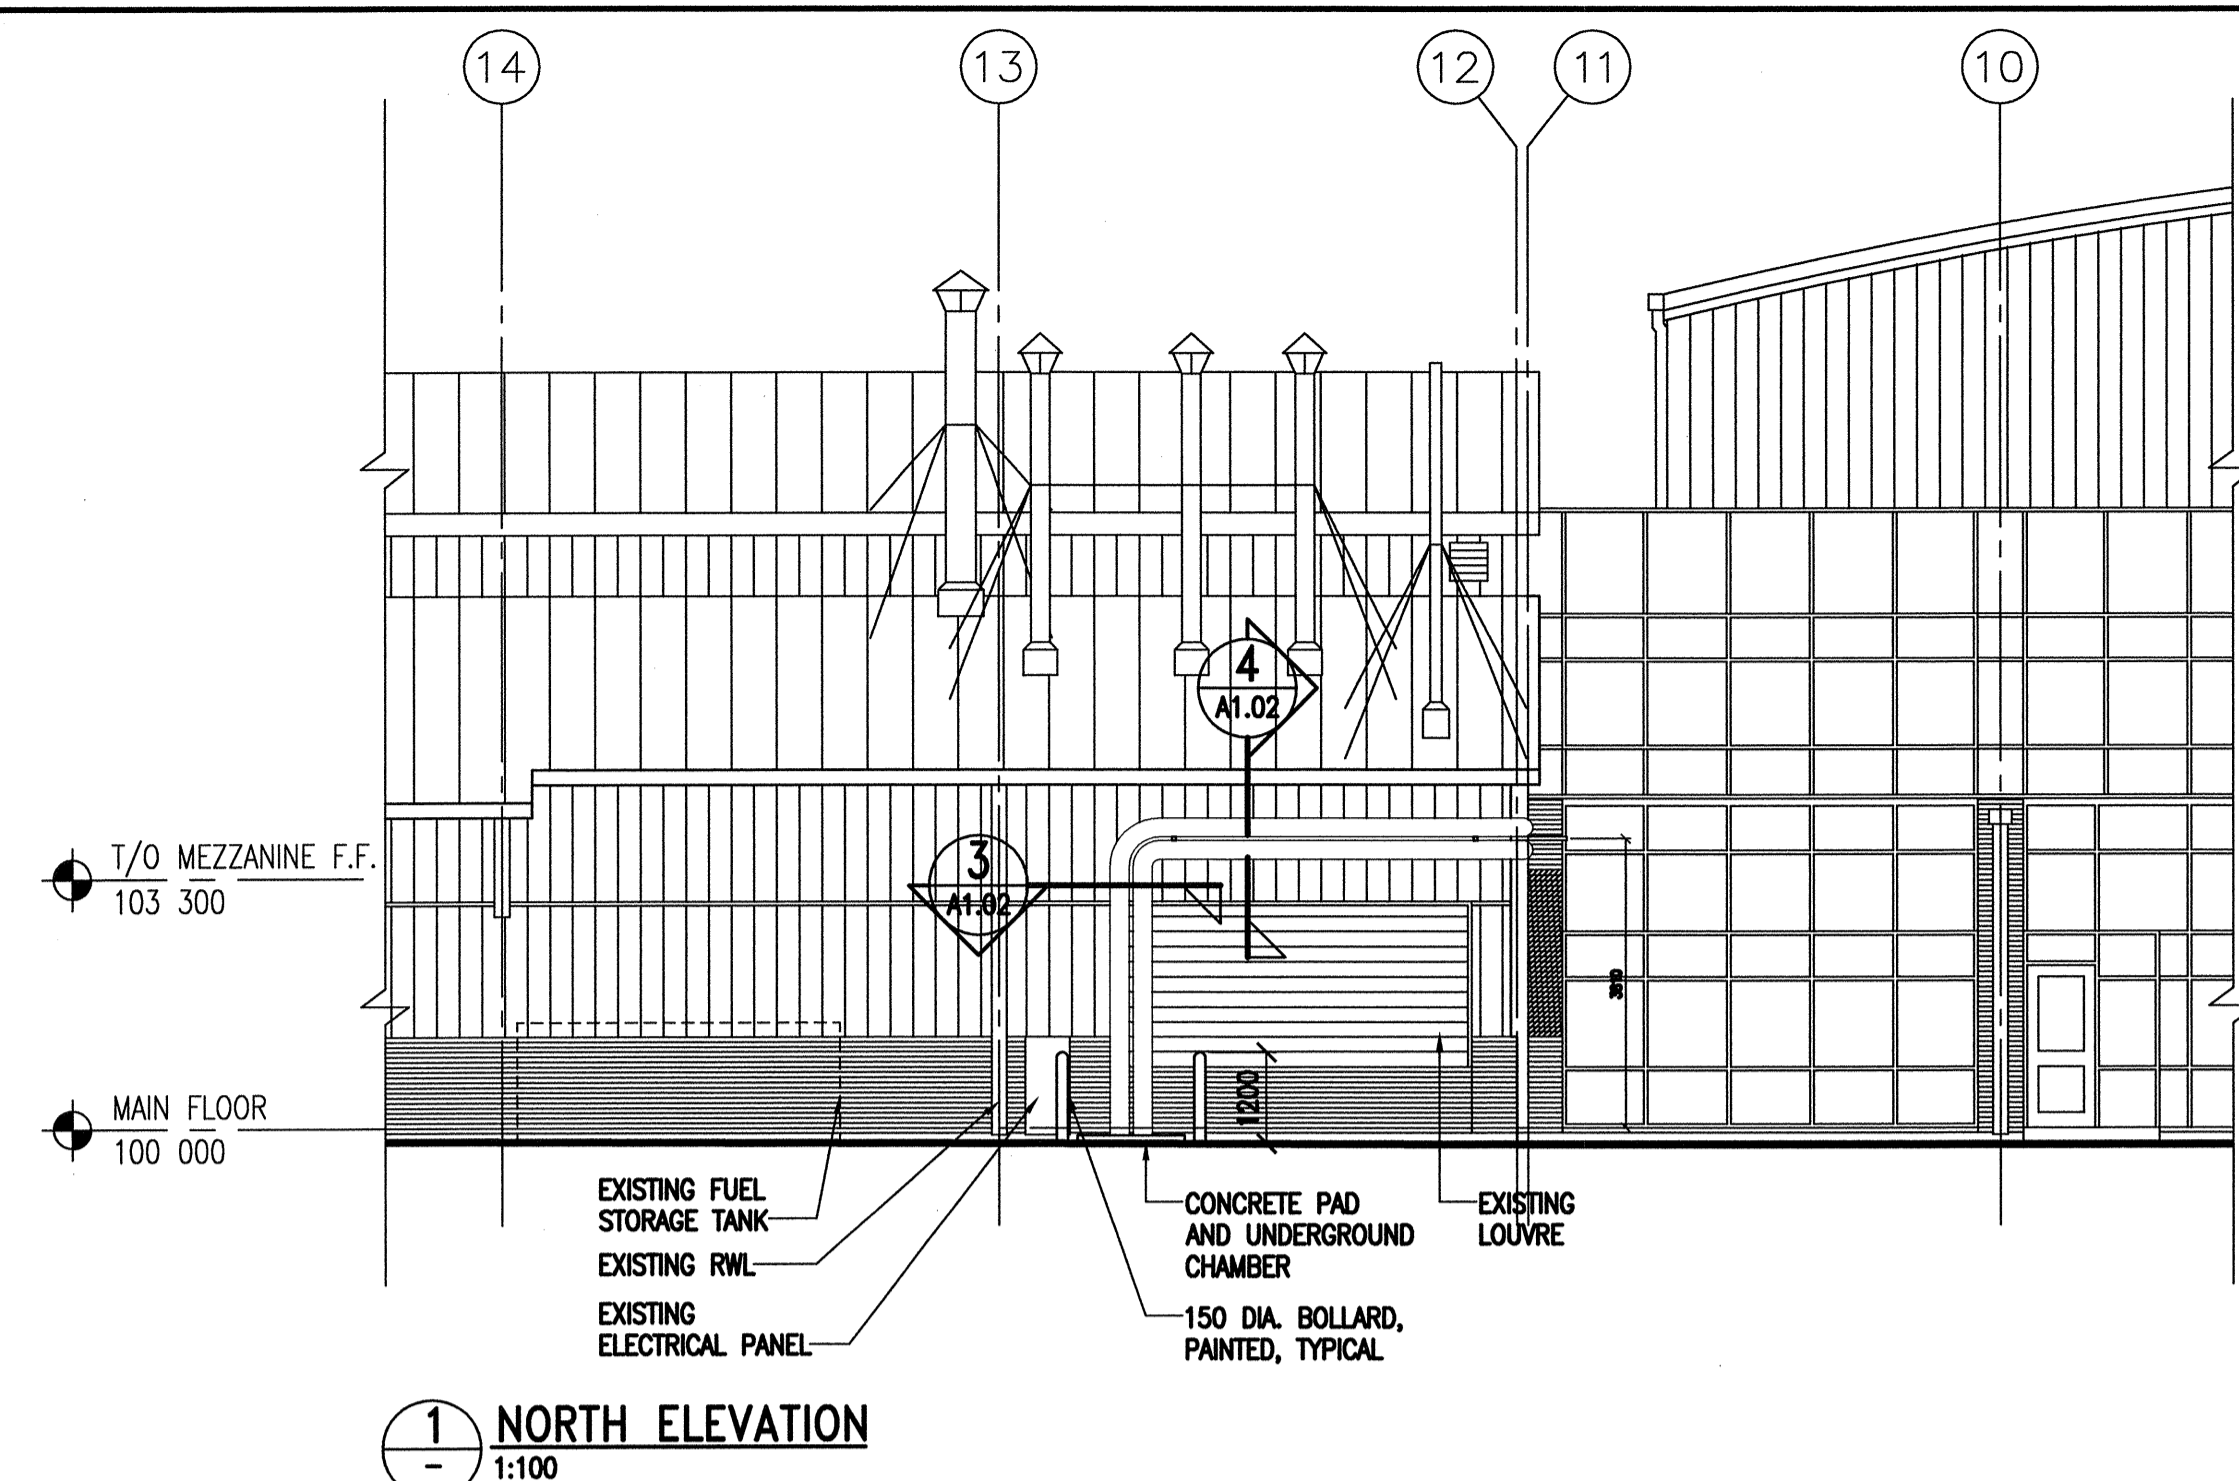


1 NORTH ELEVATION
1:100

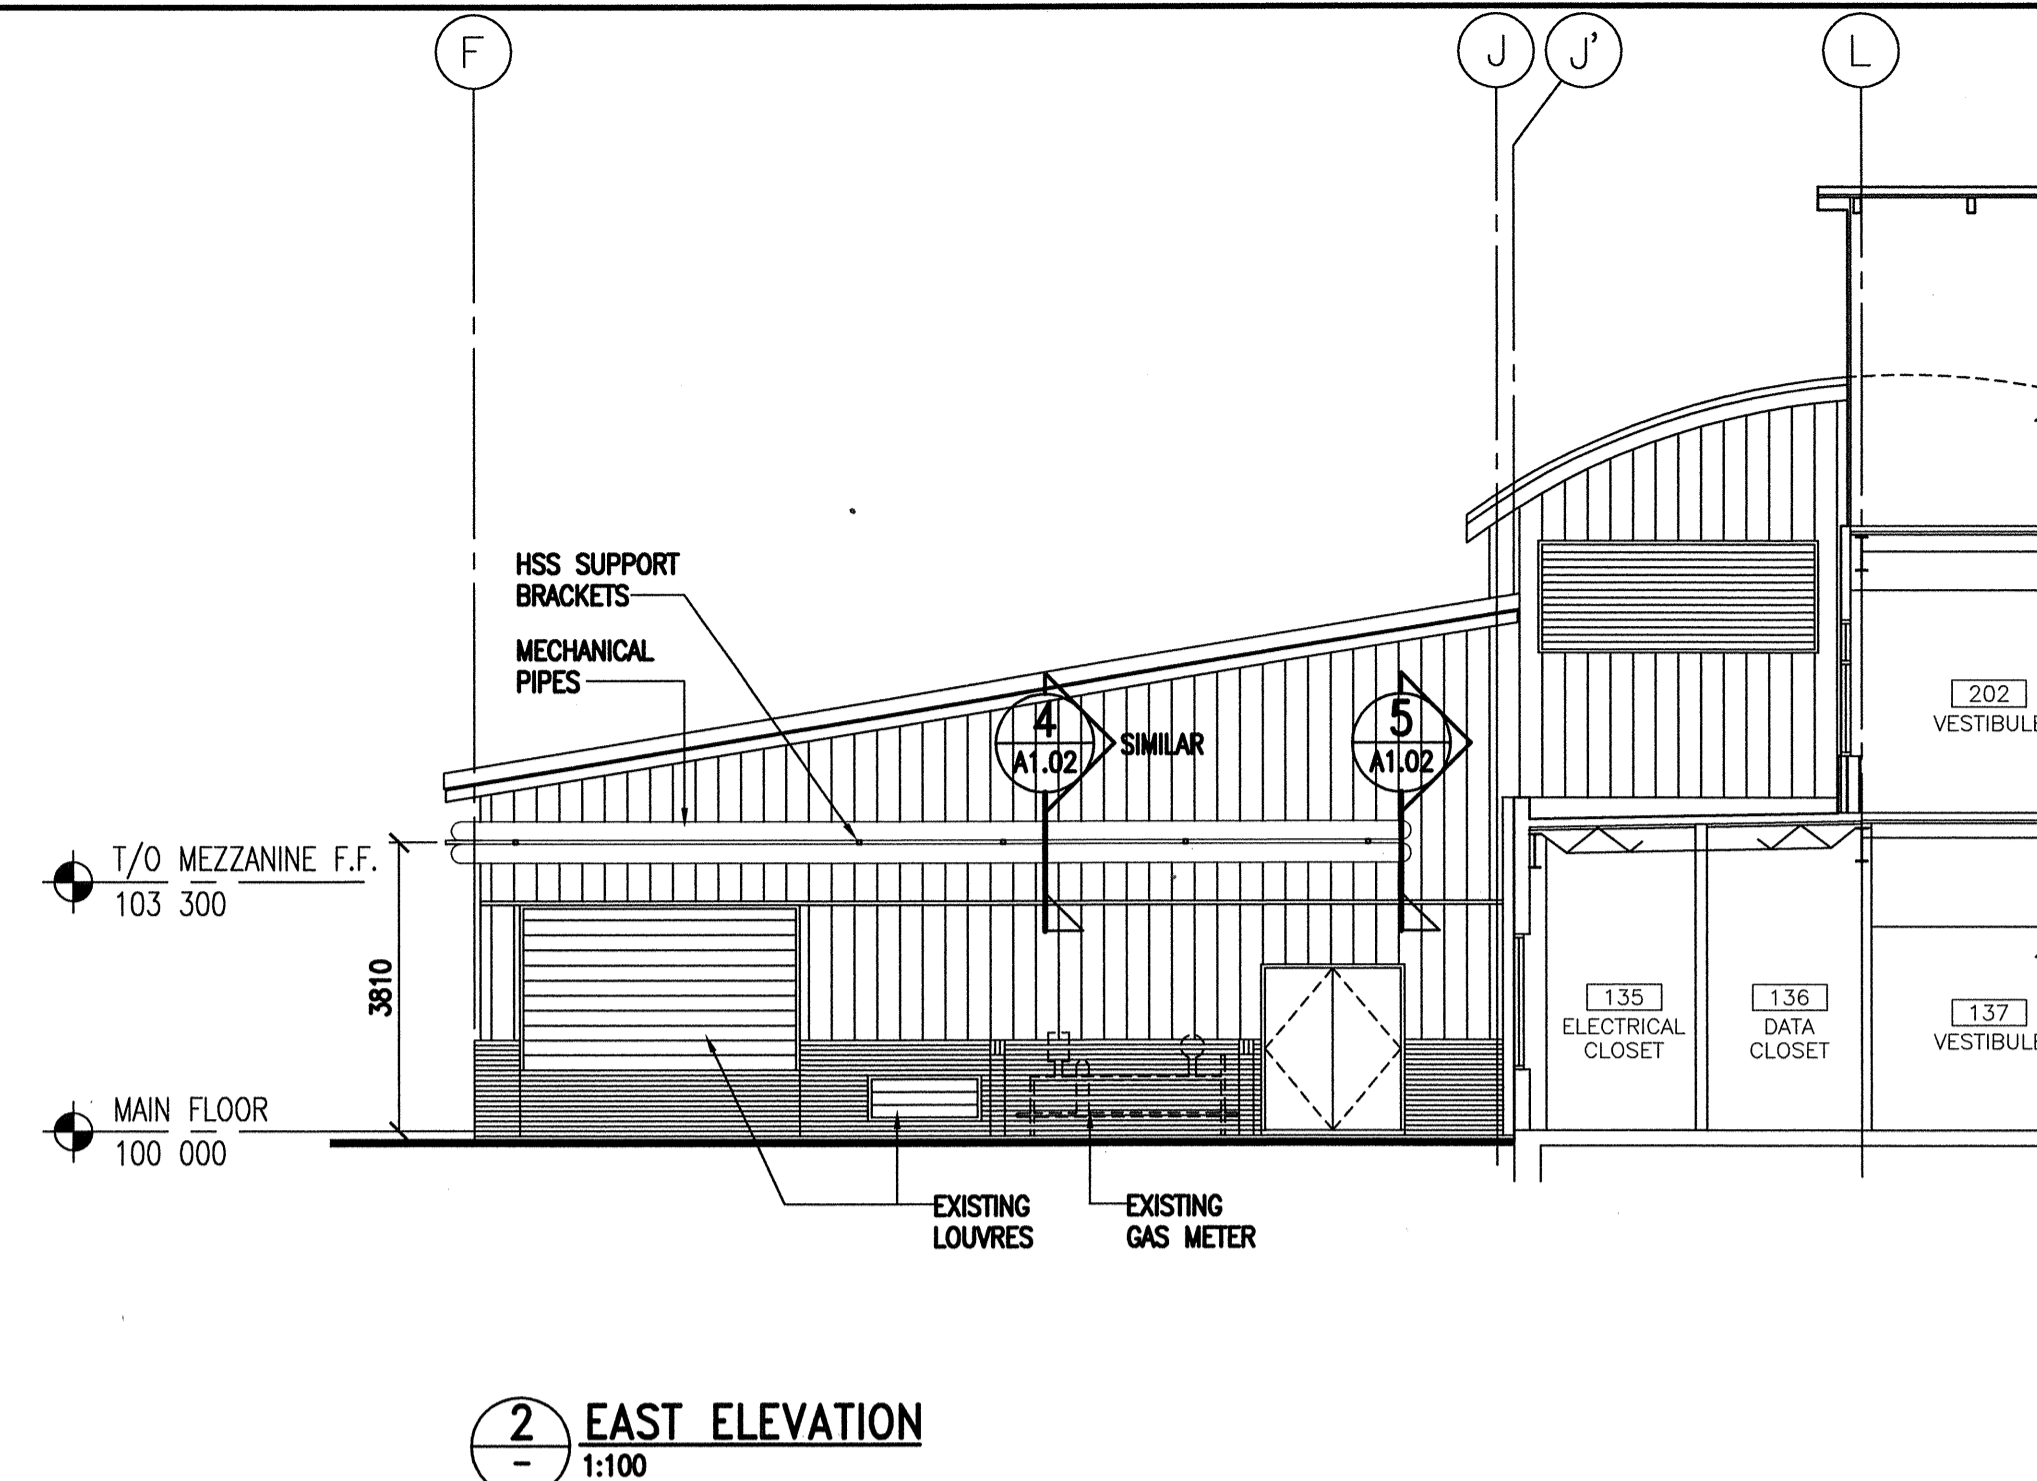


2 EAST ELEVATION
1:100

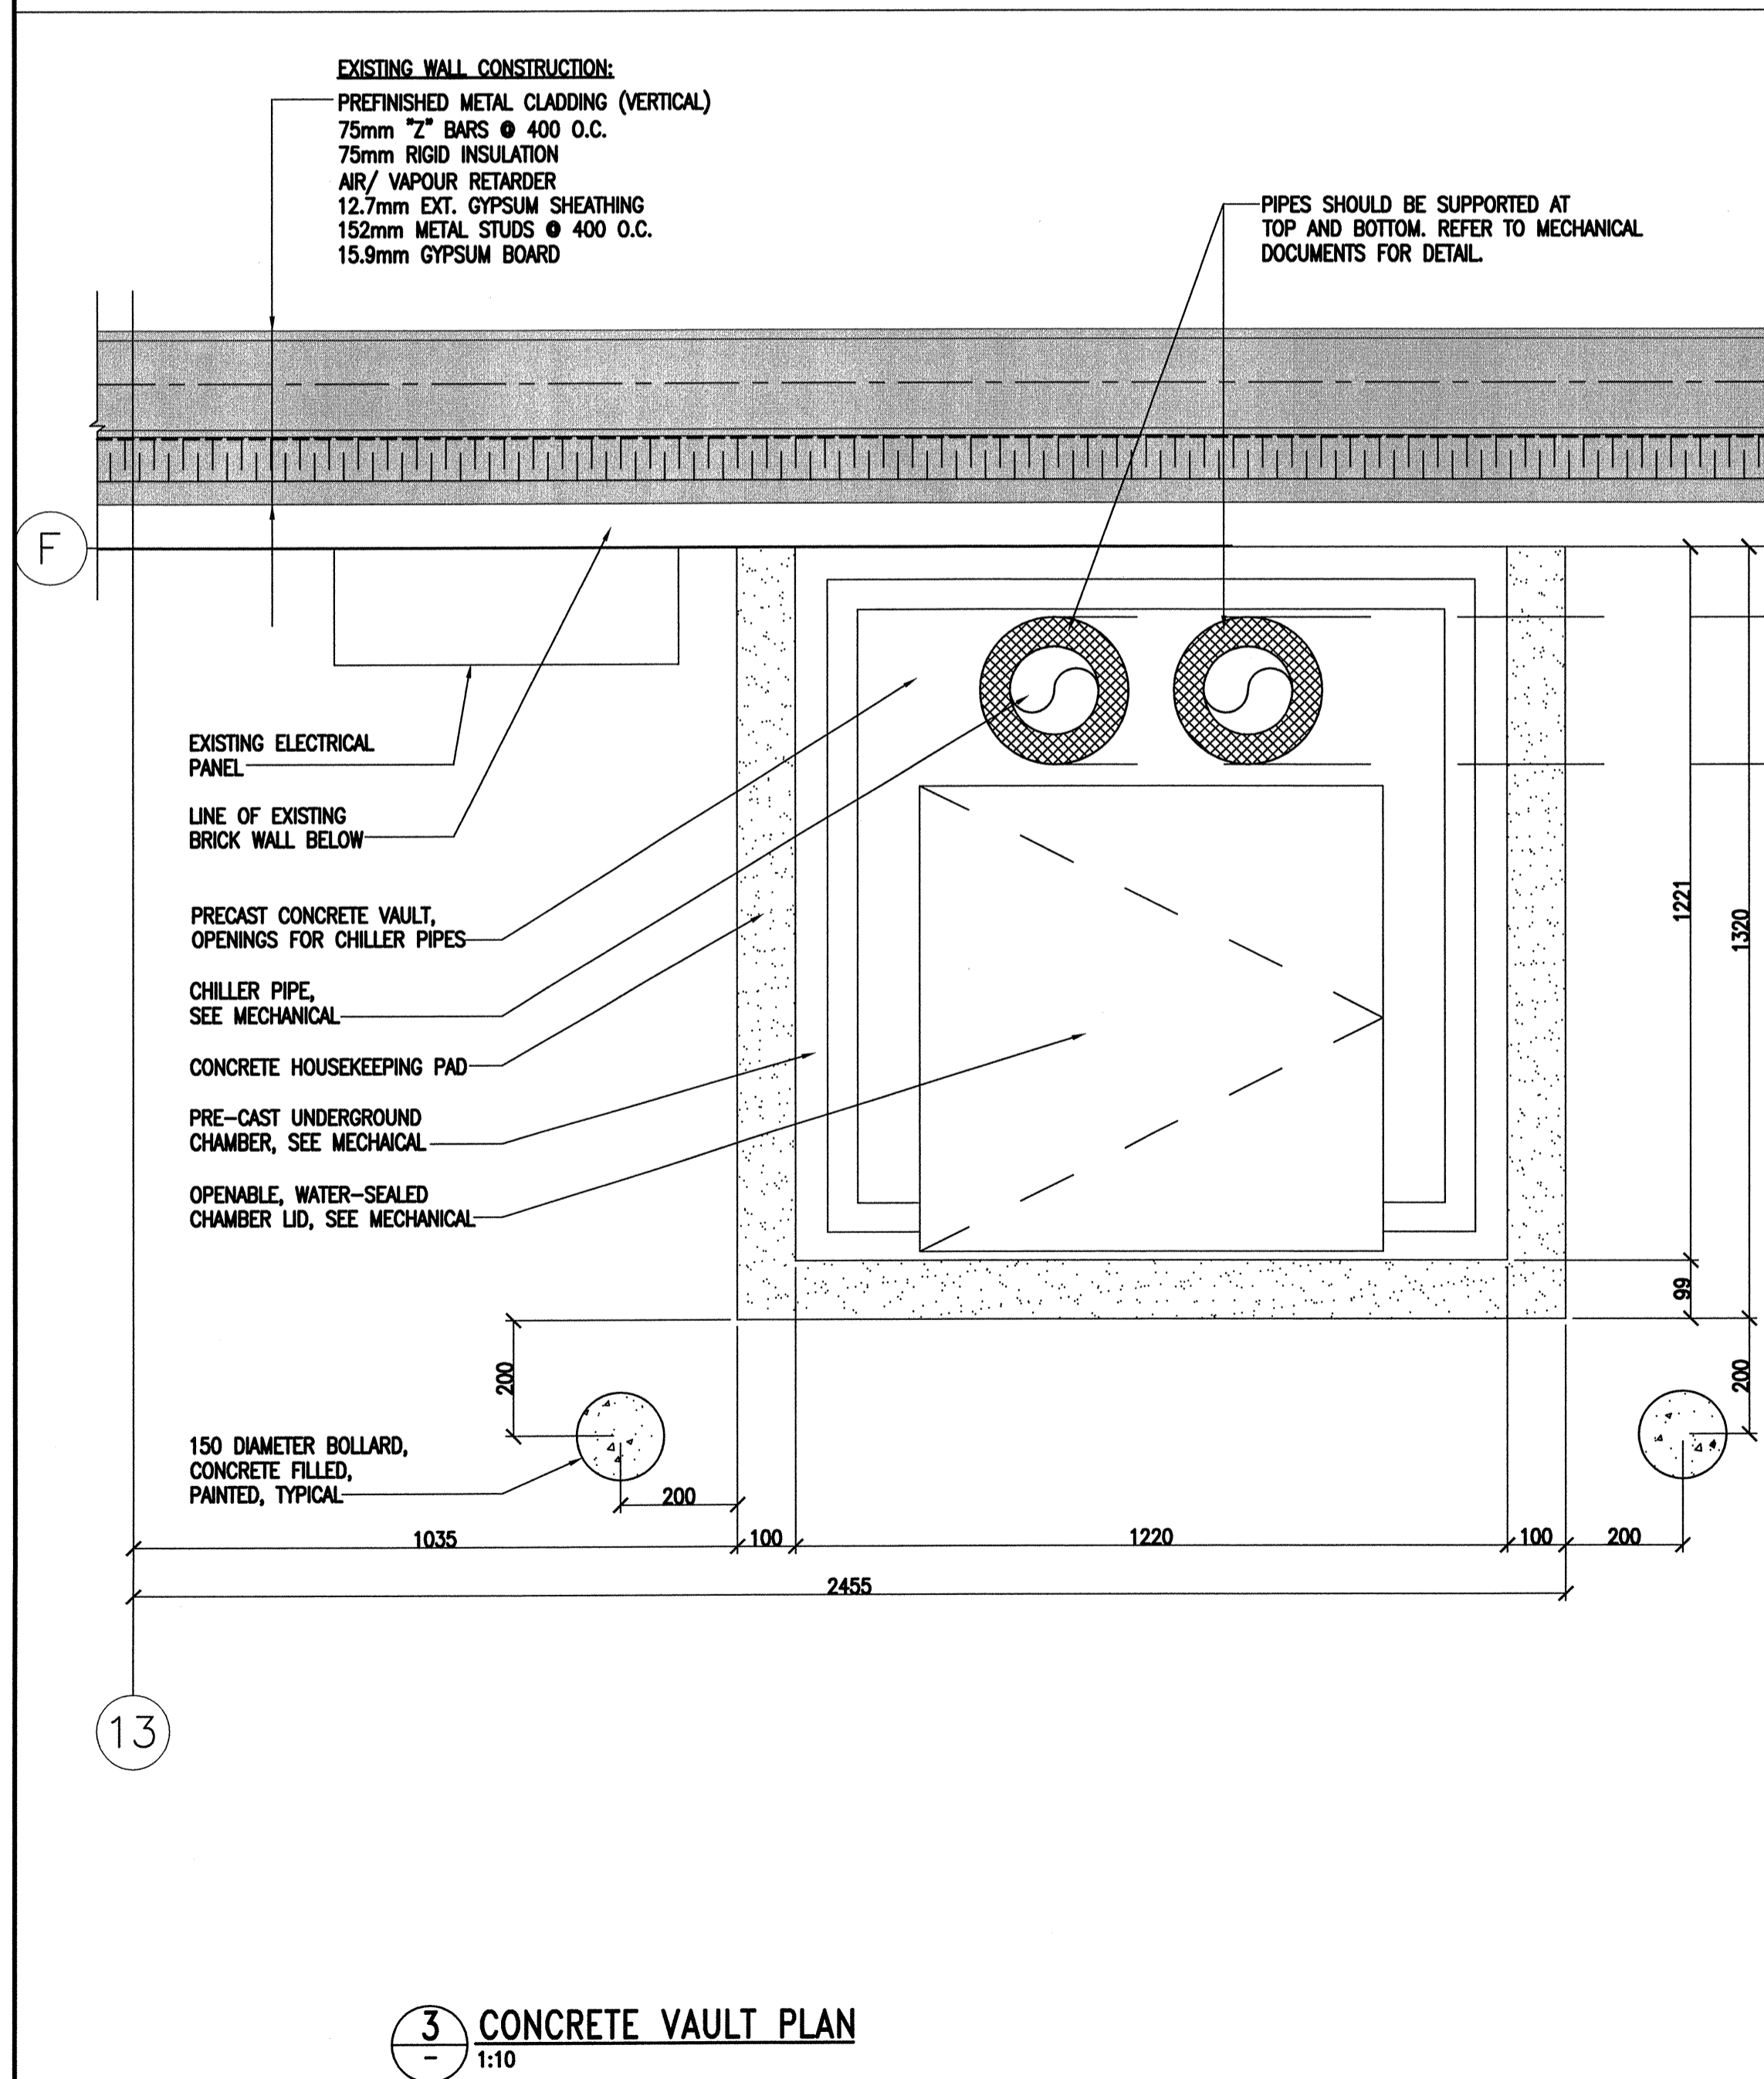


3 CONCRETE VAULT PLAN
1:10

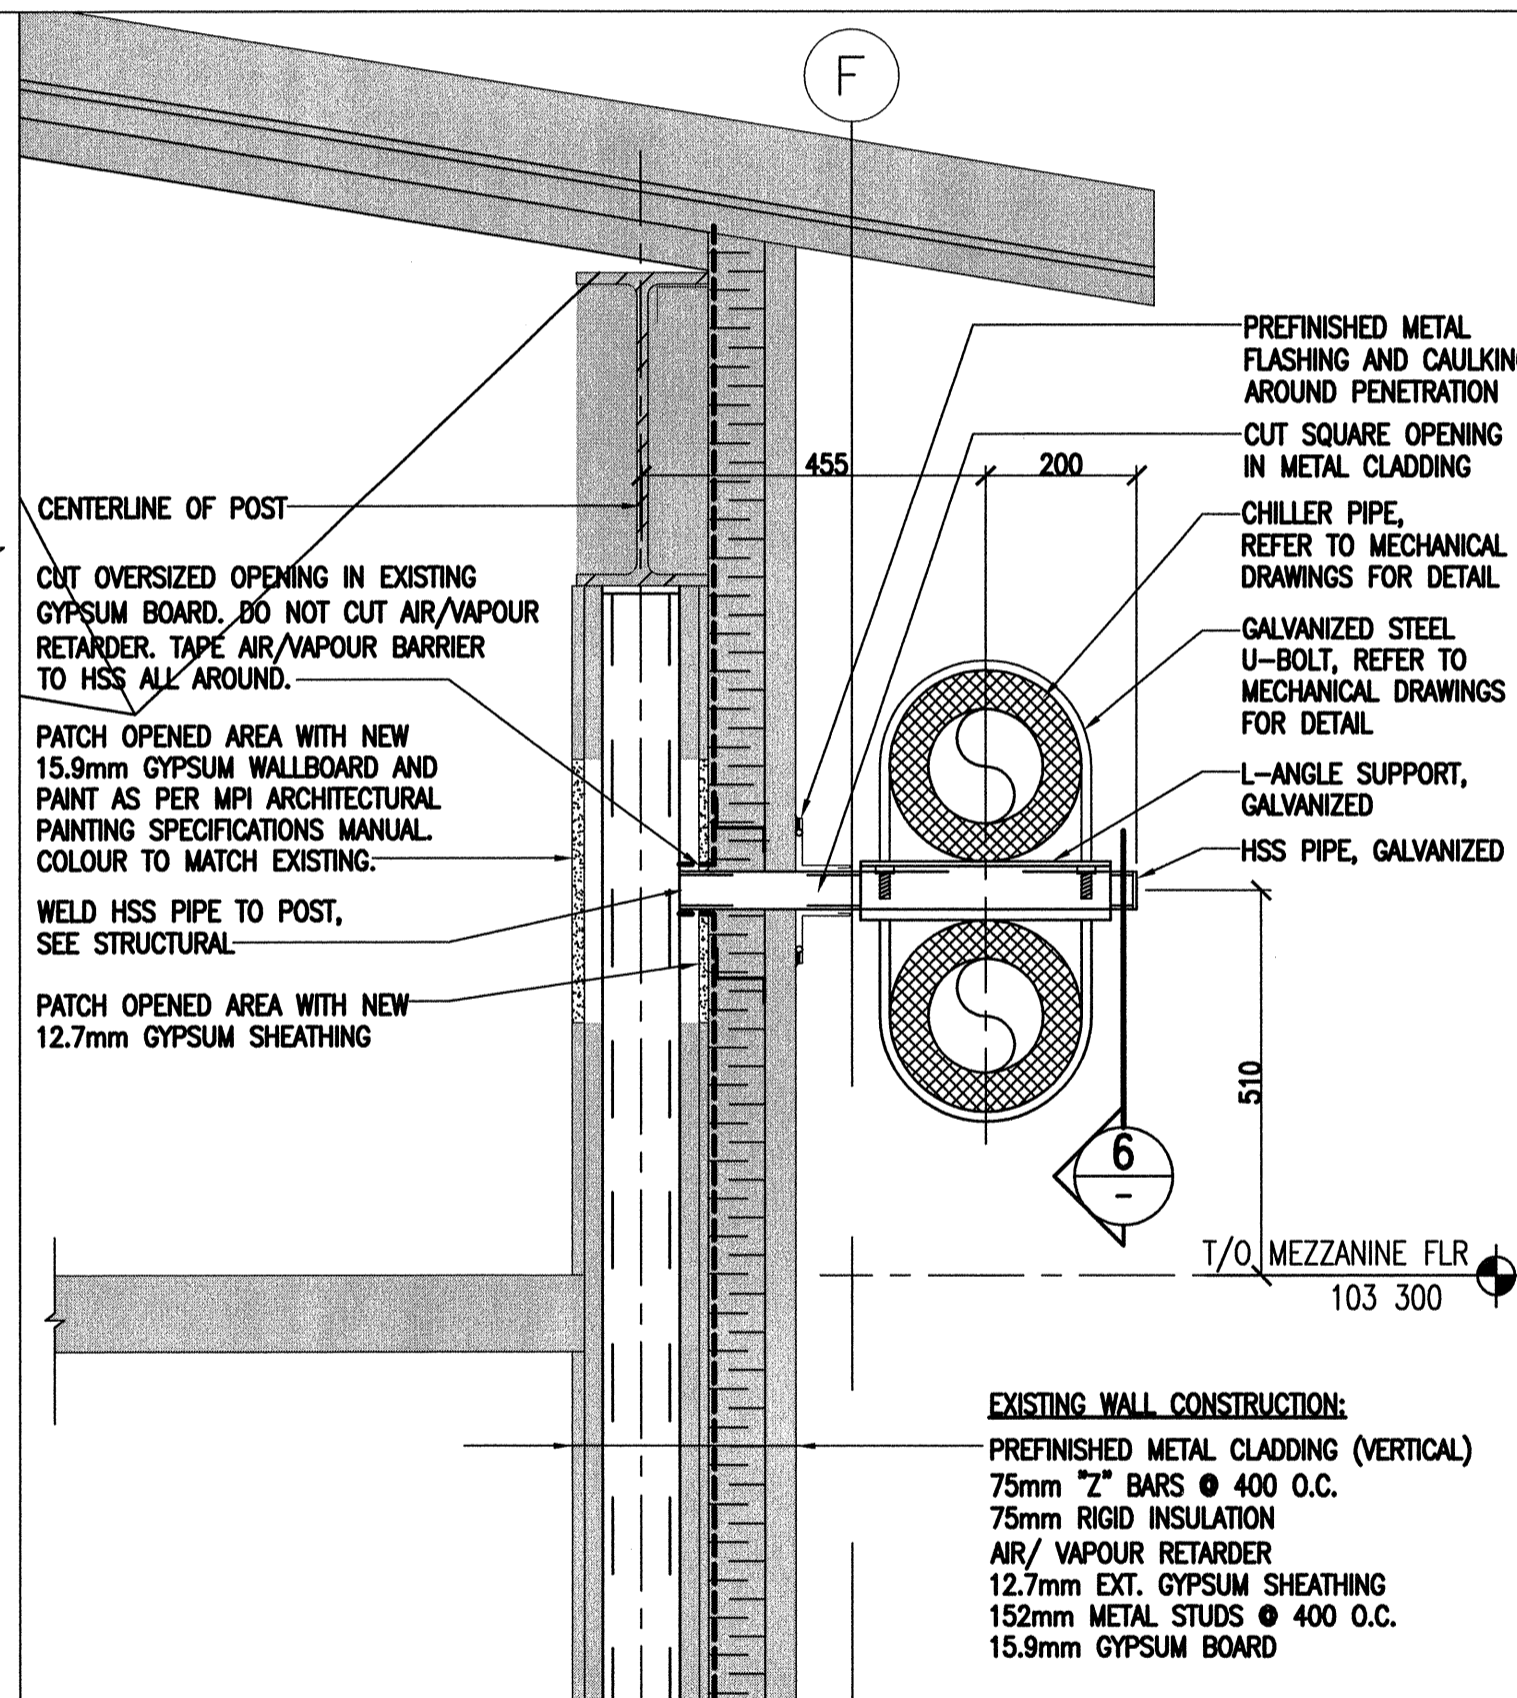

4 TYPICAL HSS PENETRATION DETAIL
1:10

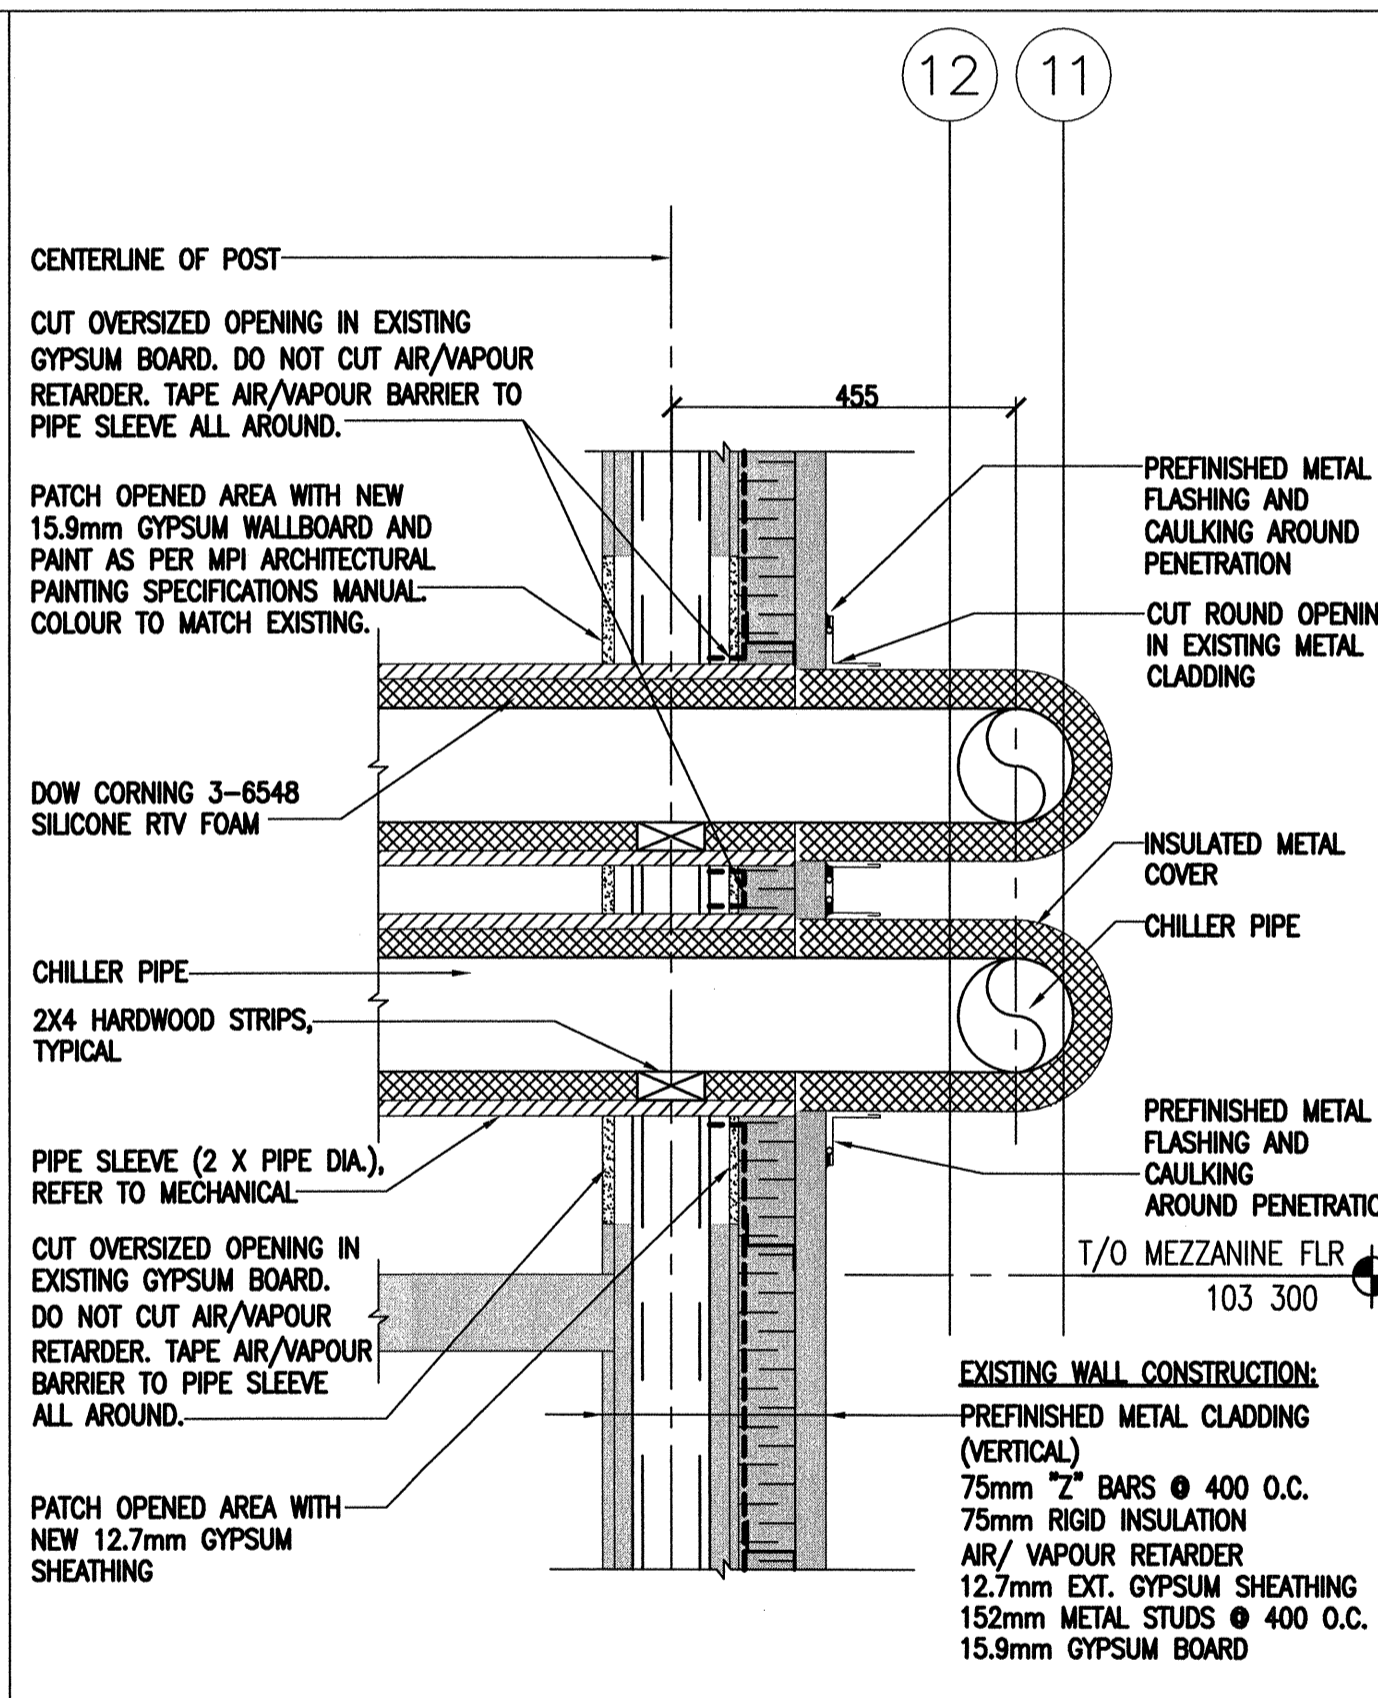

5 PIPE PENETRATION DETAIL
1:10

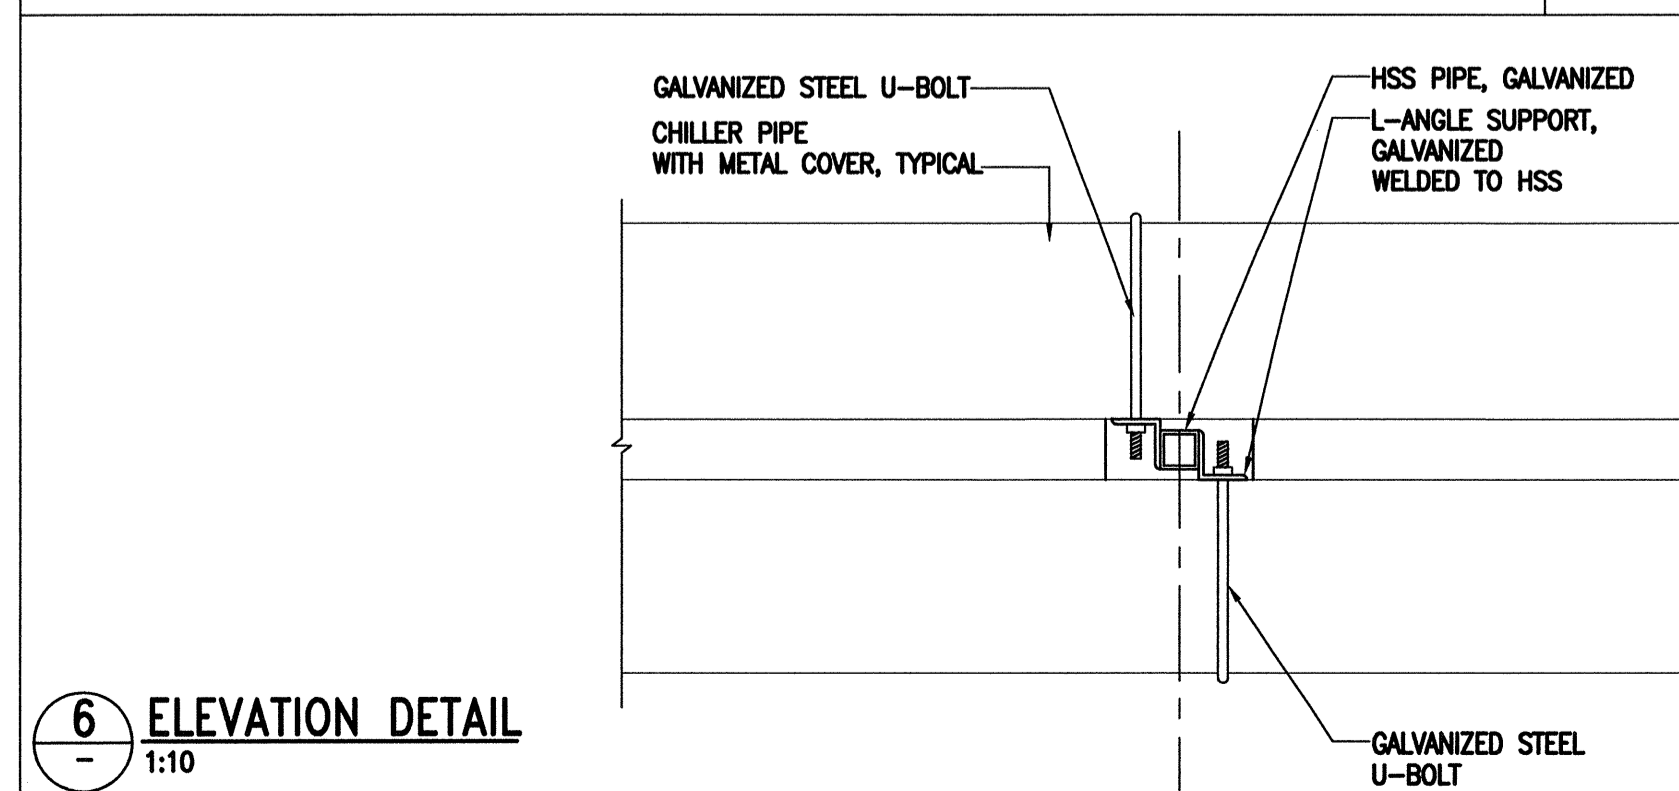

6 ELEVATION DETAIL
1:10