



L'ESCARPEMENT D'EARDLEY DU PARC DE LA GATINEAU - SECTEUR DES CHUTES DE LUSKVILLE

EARDLEY ESCARPMENT GATINEAU PARK - LUSKVILLE FALL SECTOR

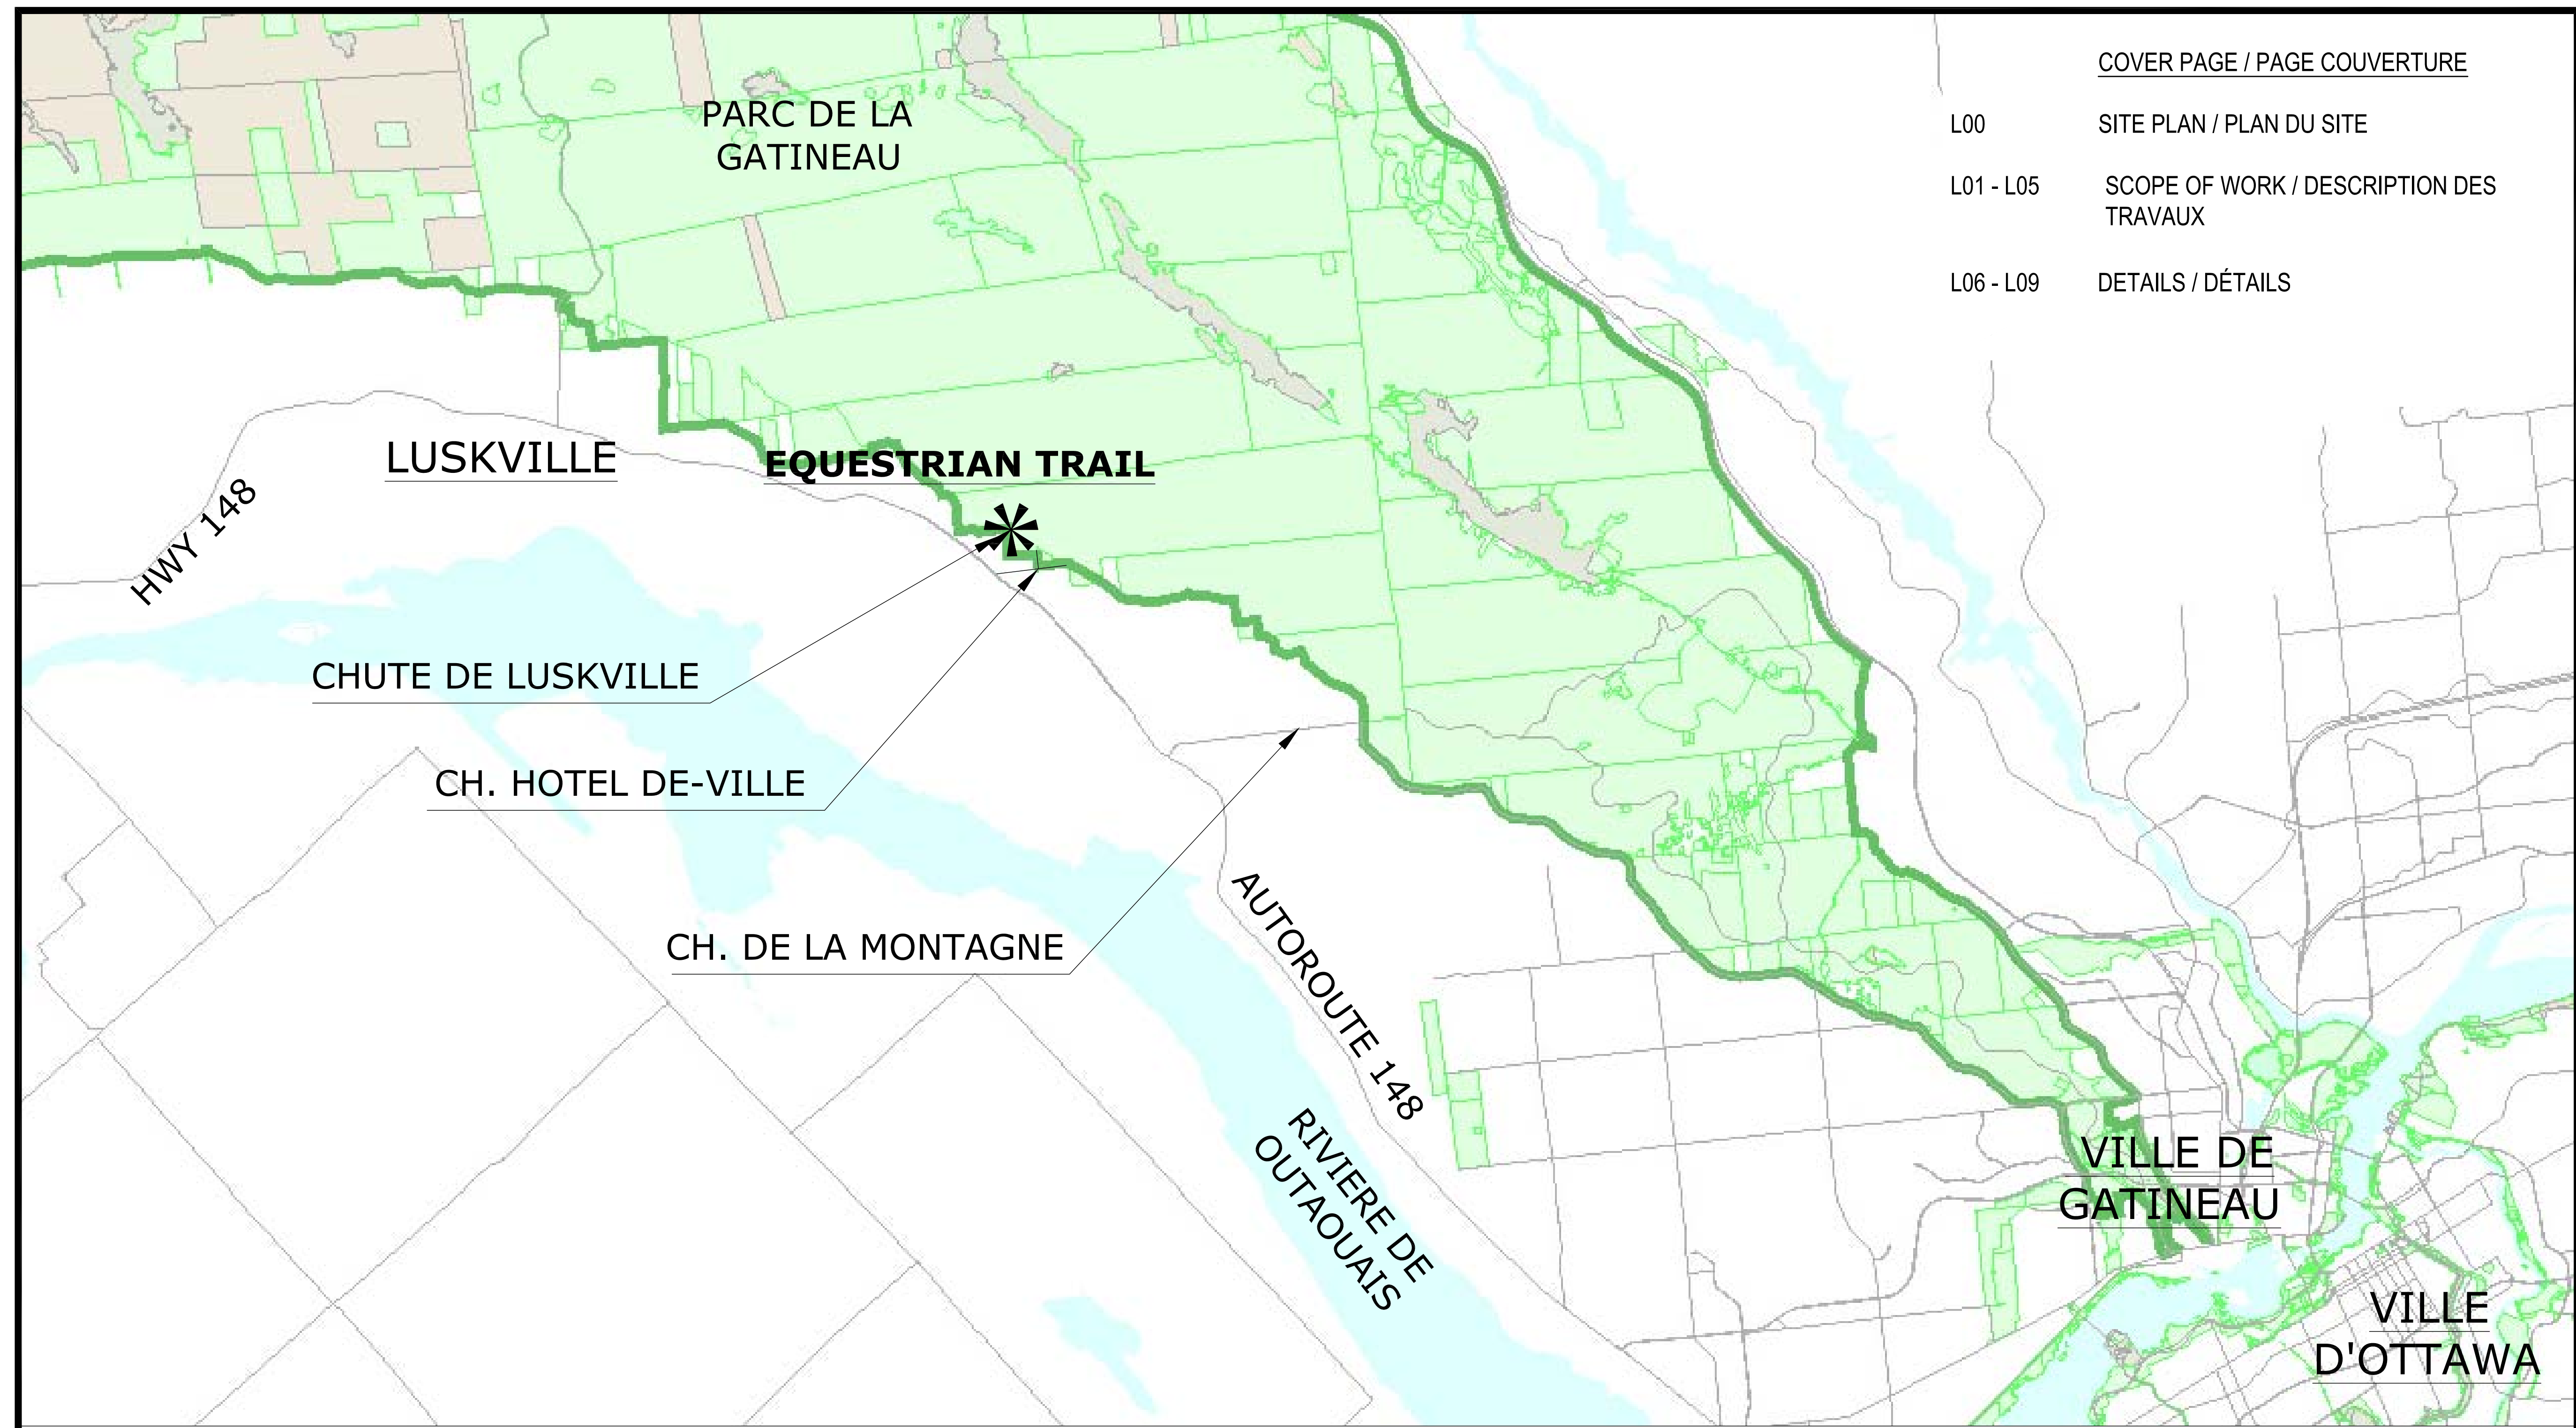

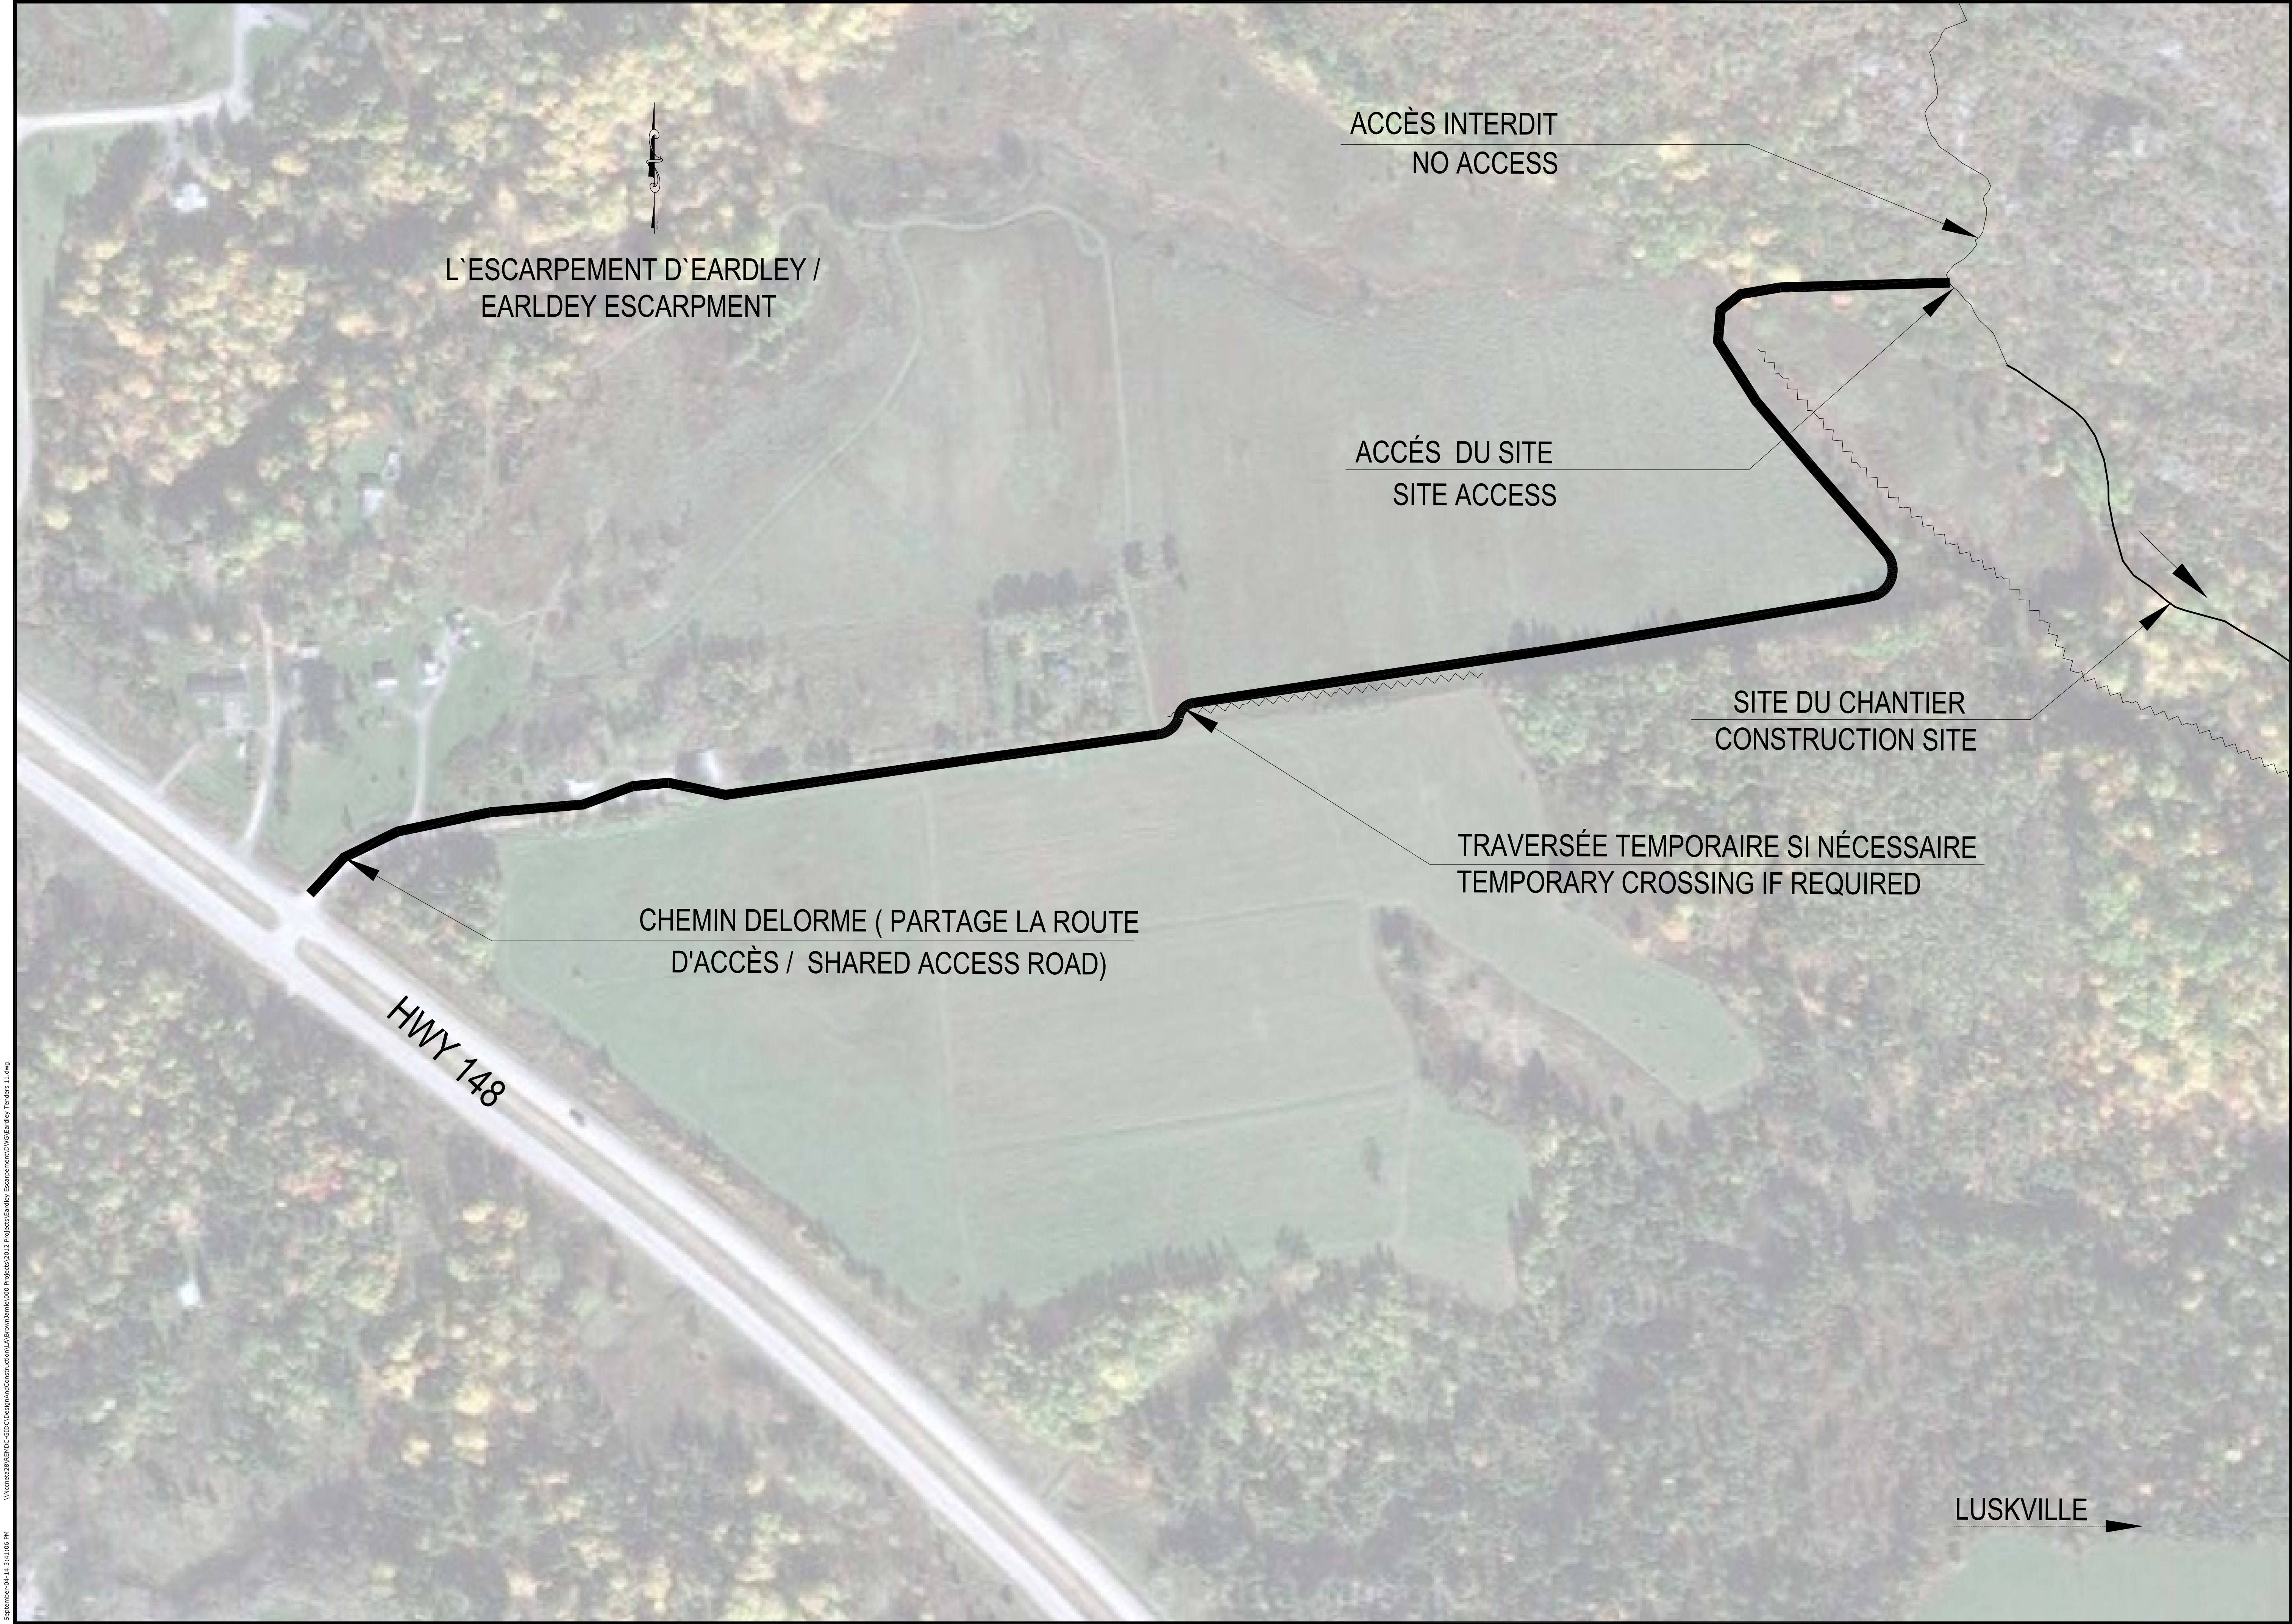

\\wccn\es\8\8\8\DC-Design\AndConstruction\A\Brown\Earldley\009 Project\2012 Project\3 Earldley Escarpment\DWG\Earldley_Tenders 11.dwg
September-04-14 3:41:06 PM

Issued or revised émis ou révisé		
3	ISSUED FOR TENDER / ÉMIS D'OFFRES	Août 2014
2	ISSUED FOR 95% REVIEW	July 2014
1	ISSUED FOR REVIEW	June 2014
no.	description	date

project
projet

L'ESCARPEMENT D'EARDLEY
DU PARC DE LA GATINEAU -
SECTEUR DES CHUTES DE
LUSKVILLE


EARDLEY ESCARPMENT
GATINEAU PARK -
LUSKVILLE FALL SECTOR

drawing
dessin

PLAN DU SITE / SITE PLAN

approved by approuvé par	Y.Charette	
designed by conçu par	Y.C. / J.B.	
drawn by dessiné par	J.Brown	
date	April 2014	scale échelle AS SHOWN
NCC project no. no. du projet de la CCN		sheet no. no. de la feuille
DC-3023-02-10		L00

\\wccnab20\BEMDC-CCN\DesignAndConstruction\LA\Brown\hml\000\Projects\0012\Project\Eardley\Escarpment\DWG\Eardley_Tendres_11.dwg
September-04-14 3:41:28 PM

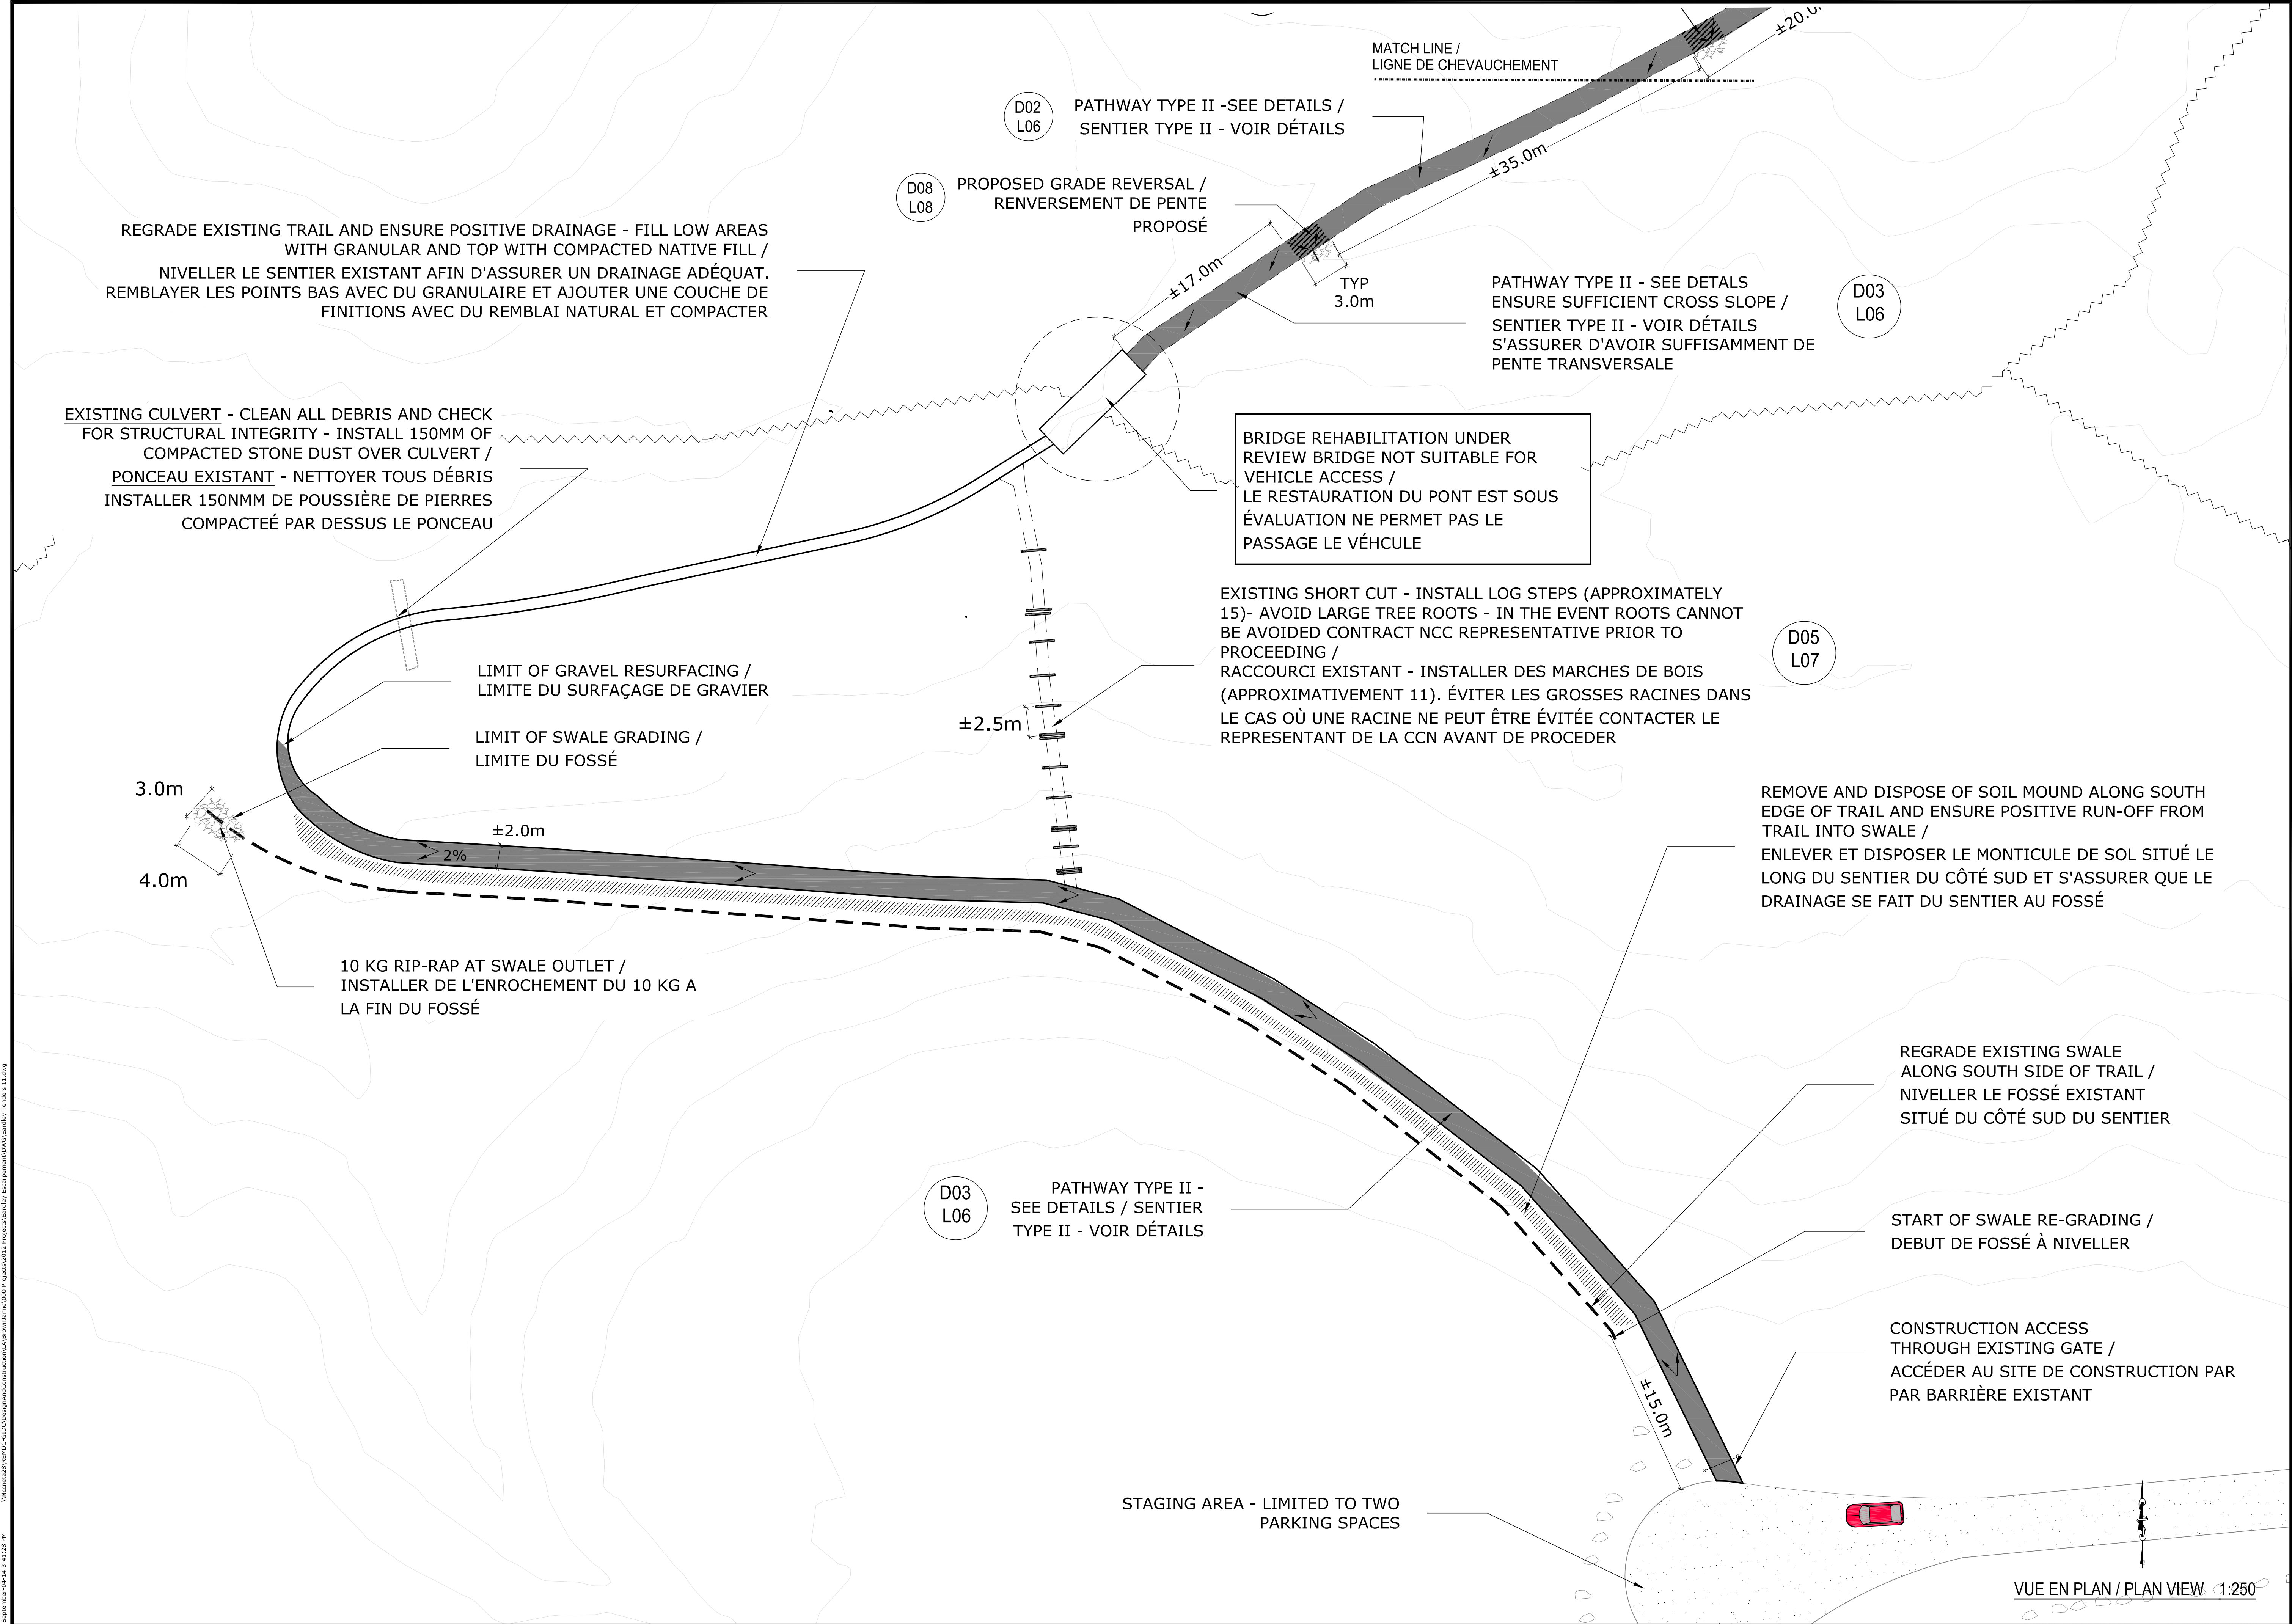

LEGEND / LÉGENDE

- OFFICIAL TRAIL /
SENTIER OFFICIEL
- EXISTING TRAIL /
SENTIER EXISTANT
- EXISTING WATER COURSE
COUR D'EAU EXISTANT /
- GRAVEL ROAD
CHEMIN DE GRAVIER
- PROPOSED GRAVEL
SURFACE TYPE I OR II /
SURFACE GRAVIER
PROPOSÉ TYPE I OU II
- RIP-RAP /
ENROCHEMENT
- MINOR EXCAVATION /
EXCAVATION MINEURE

issued or revised émis ou révisé		
3	ISSUED FOR TENDER / ÉMIS D'OFFRES	Août 2014
2	ISSUED FOR 95% REVIEW	July 2014
1	ISSUED FOR REVIEW	June 2014
no.	description	date

project
projet

L'ESCARPEMENT D'EARDLEY
DU PARC DE LA GATINEAU -
SECTEUR DES CHUTES DE
LUSKVILLE
EARDLEY ESCARPMENT
GATINEAU PARK -
LUSKVILLE FALL SECTOR

drawing
dessin

PHASE 3B
DESCRIPTION DES TRAVAUX
SCOPE OF WORK

approved by approuvé par	Y.Charette		
designed by conçu par	Y.C / J.B.		
drawn by dessiné par	J.Brown		
date	April 2014	scale échelle	AS SHOWN
NCC project no. no. du projet de la CCN		sheet no. no. de la feuille	
DC-3023-02-10			L01

10 KG RIP-RAP AS REQUIRED /
RIP-RAP EXISTANTES DE FAÇON À
OBTENIR UN PONCEAU STABLE ET
LA PARTIE EXPOSÉE DU PONCEAU
DOIT ÊTRE ENRICHIE D'UN ENROCHEMENT DE 10KG TEL QUE REQUIS

MATCH LINE /
LIGNE DE CHEVAUCHEMENT

NOTE:
EXACT WATER BAR LOCATIONS TO BE LAID
OUT ON SITE BY NCC REPRESENTATIVE PRIOR
TO CONSTRUCTION / L'EMPLACEMENT PRÉCIS
DES BARRES D'EAU SERONT INDICUÉS SUR LE
SITE PAR LE REPRÉSENTANT DE LA CCN AVANT
LES DÉBUTS DES TRAVAUX

LIMIT OF GRAVEL SURFACING /
LIMITE DU SURFAÇAGE DE
GRAVIER

D01
L06 PROPOSED 300mm CULVERT |
PONCEAU PROPOSÉ DE 300mm

D02
L06 PATHWAY TYPE II -SEE DETAILS /
SENTIER TYPE II - VOIR DÉTAILS

D08
L08 PROPOSED GRADE REVERSAL
RENVERSEMENT DE PENTE PROPOSÉ

D03
L06 PATHWAY TYPE II. ENSURE
SUFFICIENT CROSS SLOPE
SENTIER TYPE II - S'ASSURER D'AVOIR
SUFFISAMMENT DE PENTE TRANSVERSALE

D08
L08 PROPOSED GRADE REVERSAL
RENVERSEMENT DE PENTE PROPOSÉ

D08
L08 PROPOSED GRADE REVERSAL /
RENVERSEMENT DE PENTE PROPOSÉ

MATCH LINE /
LIGNE DE CHEVAUCHEMENT

MINOR EXCAVATION - ENSURE POSITIVE
DRAINAGE TOWARDS CULVERT / EXCAVATION MINEUR -
S'ASSURER QUE LE DRAINAGE SE FAIT EN DIRECTION DU
PONCEAU

10kg RIP-RAP REFER TO SPECIFICATIONS /
10kg ENROCHEMENT - VOIR DEVIS

REMOVE EXISTING SMALL WOOD
CULVERT AND REPLACE AS SHOWN /
RETIRER LE PONCEAU EXISTANT EN
BOIS ET REMPLACER TEL QU'ILLUSTRÉ

PROPOSED WATER BAR /
BARRES D'EAU PROPOSÉE

TRANSITION TO TRAIL /
TRANSITION VERS LE SENTIER

PROPOSED WATER BAR /
BARRES D'EAU PROPOSÉE

TYP
3.0m

VUE EN PLAN / PLAN VIEW 1:250



Real Estate Management, Design and Construction Branch
Direction de la gestion de l'immobilier, design et construction

Design and Construction Division
Division design et construction
director - Claude Robert - directeur

consultant
expert-conseil

LEGEND / LÉGENDE

- OFFICIAL TRAIL /
SENTIER OFFICIEL
- EXISTING TRAIL /
SENTIER EXISTANT
- EXISTING WATER COURSE
COUR D'EAU EXISTANT /
- GRAVEL ROAD
CHEMIN DE GRAVIER
- PROPOSED GRAVEL
SURFACE TYPE I OR II /
SURFACE GRAVIER
PROPOSÉ TYPE I OU II
- RIP-RAP /
ENROCHEMENT
- MINOR EXCAVATION /
EXCAVATION MINEURE

Issued or revised émis ou révisé		
3	ISSUED FOR TENDER / ÉMIS D'OFFRES	Août 2014
2	ISSUED FOR 95% REVIEW	July 2014
1	ISSUED FOR REVIEW	June 2014
no.	description	date

project
projet
L'ESCARPEMENT D'EARDLEY
DU PARC DE LA GATINEAU -
SECTEUR DES CHUTES DE
LUSKVILLE
EARDLEY ESCARPMENT
GATINEAU PARK -
LUSKVILLE FALL SECTOR

drawing
dessin
PHASE 3B
DESCRIPTION DES TRAVAUX
SCOPE OF WORK

approved by approuvé par	Y.Charette		
designed by conçu par	Y.C / J.B.		
drawn by dessiné par	J.Brown		
date	April 2014	scale échelle	AS SHOWN
NCC project no. no. du projet de la CCN		sheet no. no. de la feuille	

DC-3023-02-10


L02

sheet size: ISO_A1

\\wccnab2010\BEMDC\GDC\DesignAndConstruction\LA\Brown\emile000\Projects\0012\Projects\Eardley\Escarpment\DWG\Eardley_Tendres_11.dwg

September-04-14 3:41:02 PM

\\wccn\2012\BEND-CCN\Design\Construction\LA\Brown\1000 Projects\0012 Projects\Eardley Escarpment\DWG\Eardley Tenders 11.dwg
September-04-14 3:42:06 PM

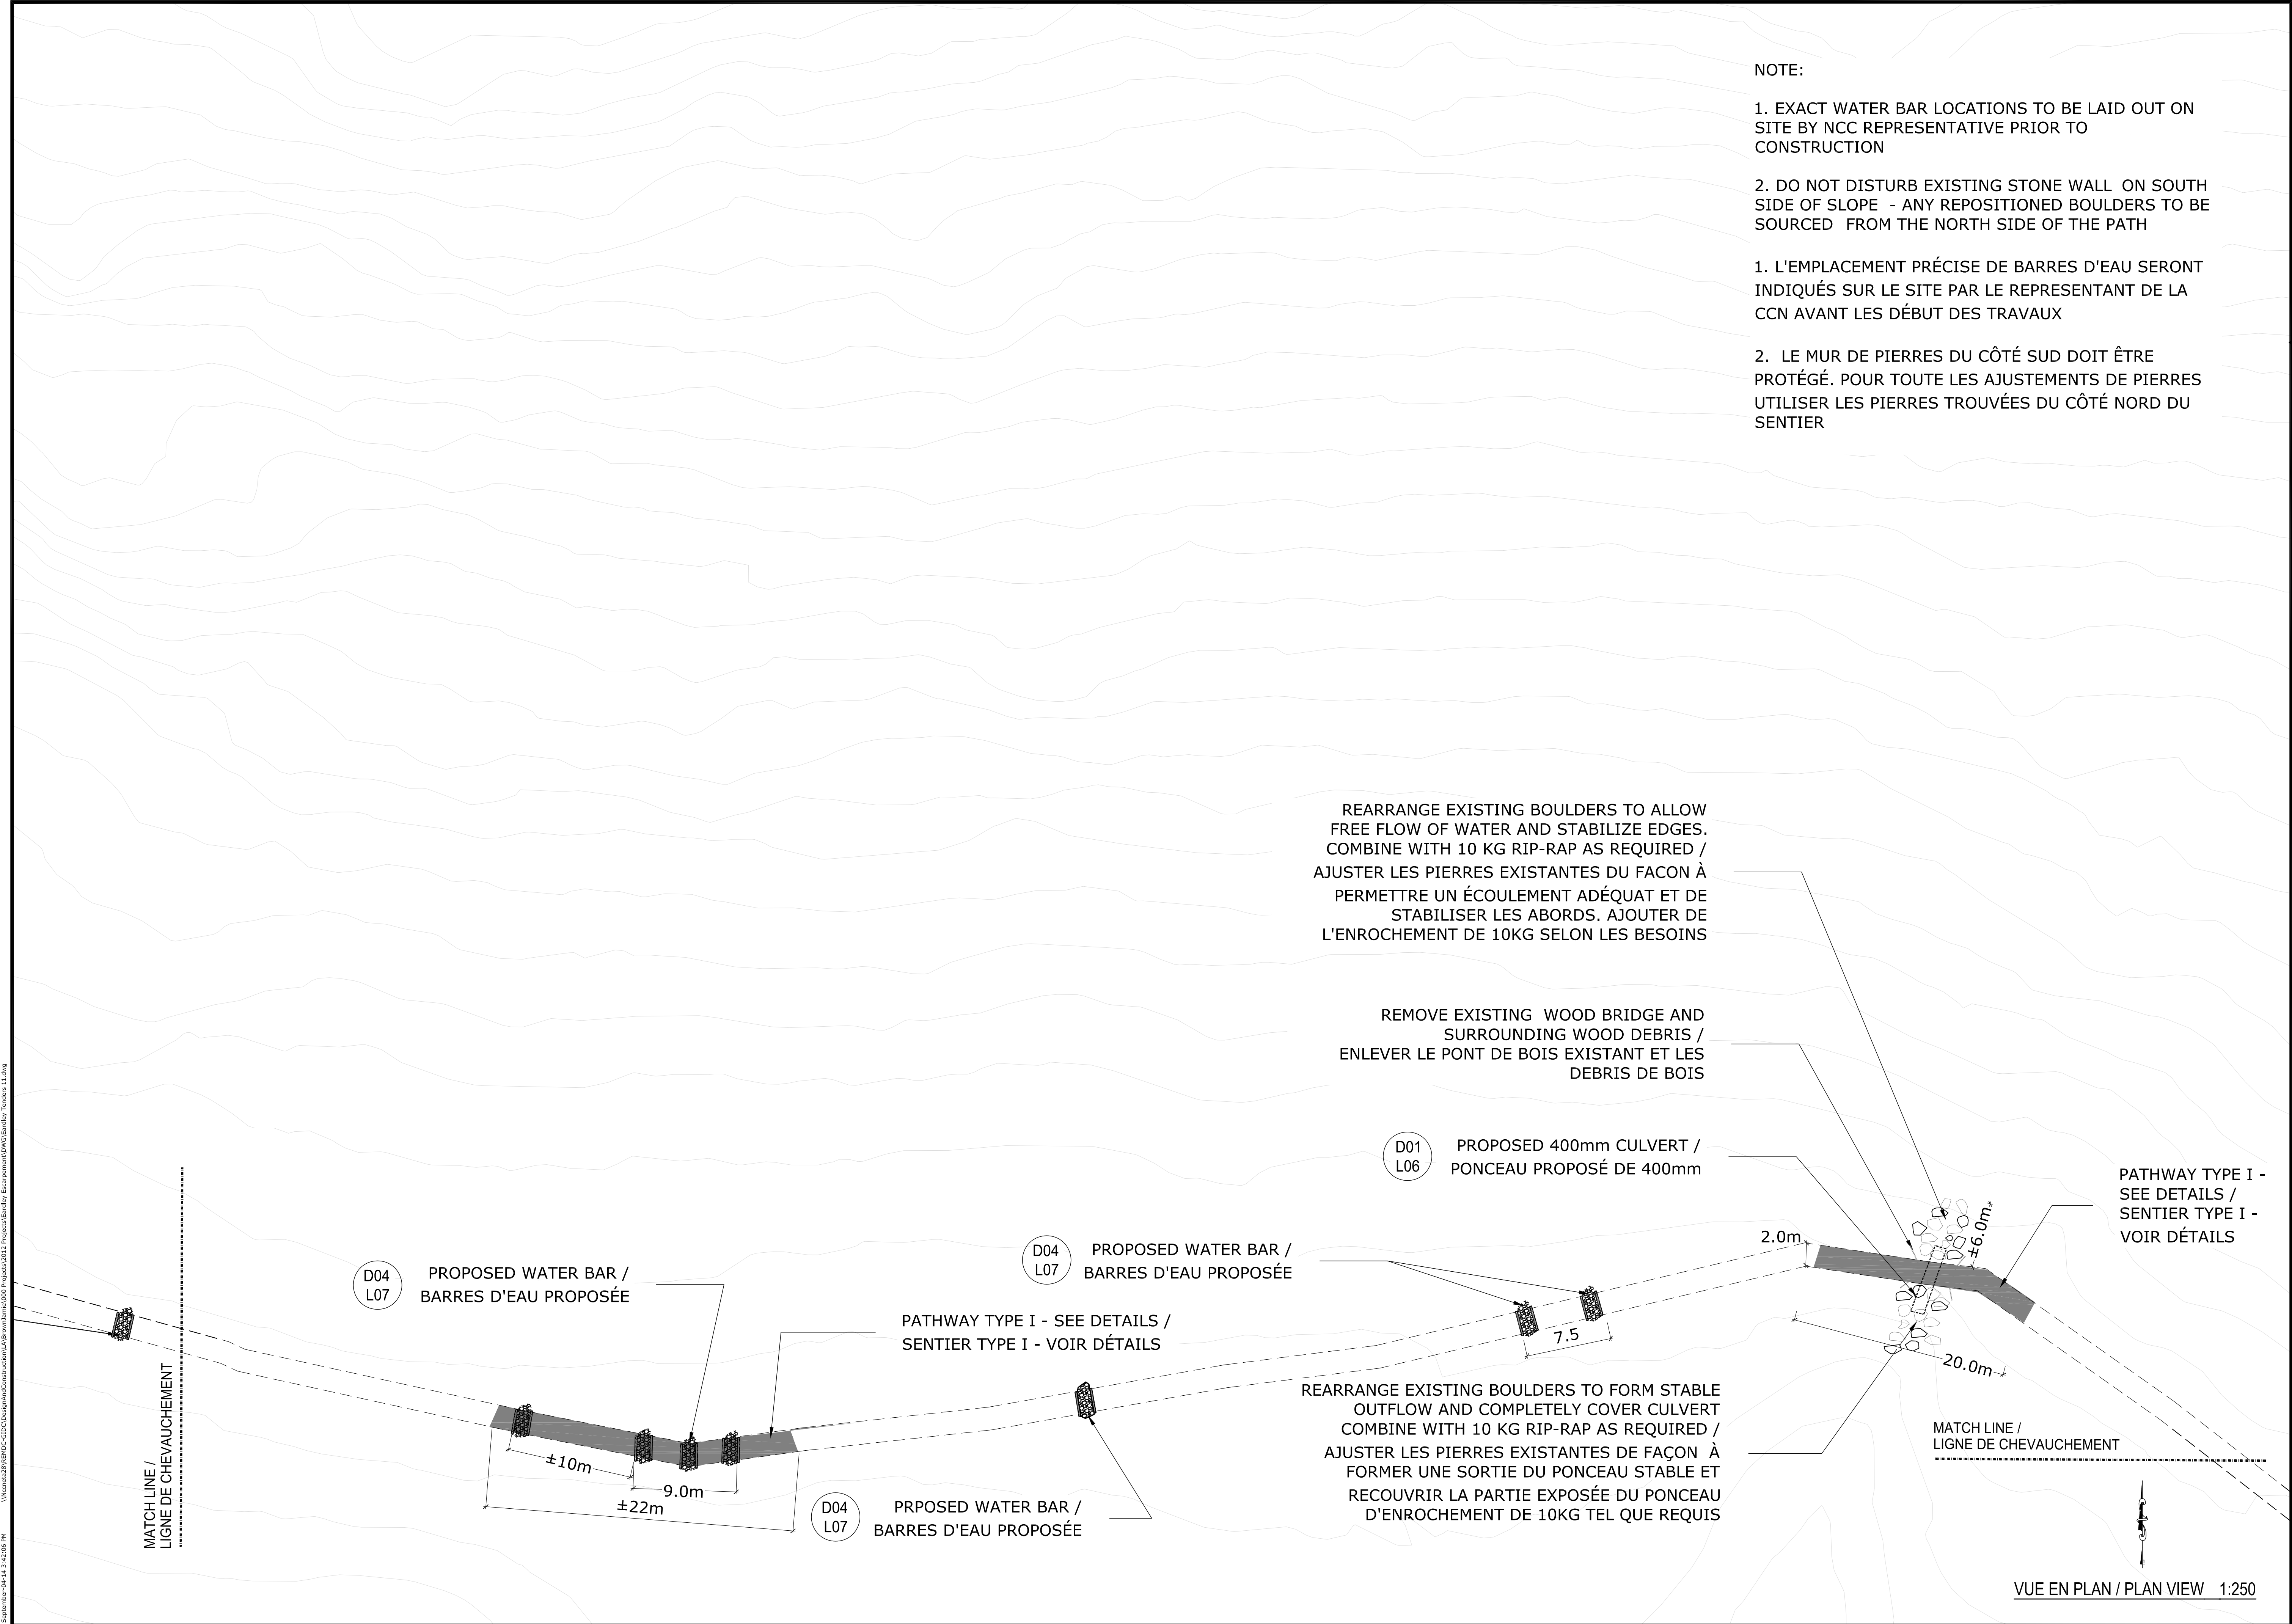

- NOTE:
- 1. EXACT WATER BAR LOCATIONS TO BE LAID OUT ON SITE BY NCC REPRESENTATIVE PRIOR TO CONSTRUCTION
 - 2. DO NOT DISTURB EXISTING STONE WALL ON SOUTH SIDE OF SLOPE - ANY REPOSITIONED BOULDERS TO BE SOURCED FROM THE NORTH SIDE OF THE PATH
1. L'EMPLACEMENT PRÉCISE DE BARRES D'EAU SERONT INDiquÉS SUR LE SITE PAR LE REPRESENTANT DE LA CCN AVANT LES DÉBUT DES TRAVAUX
2. LE MUR DE PIERRES DU CÔTÉ SUD DOIT ÊTRE PROTÉGÉ. POUR TOUTE LES AJUSTEMENTS DE PIERRES UTILISER LES PIERRES TROUVÉES DU CÔTÉ NORD DU SENTIER



Real Estate Management, Design and Construction Branch
Direction de la gestion de l'immobilier, design et construction

Design and Construction Division
Division design et construction

director - Claude Robert - directeur

consultant
expert-conseil

LEGEND / LÉGENDE

- OFFICAL TRAIL / SENTIER OFFICIEL
- EXISTING TRAIL / SENTIER EXISTANT
- EXISTING WATER COURSE COUR D'EAU EXISTANT /
- GRAVEL ROAD CHEMIN DE GRAVIER
- PROPOSED GRAVEL SURFACE TYPE I OR II / SURFACE GRAVIER PROPOSÉ TYPE I OU II
- RIP-RAP / ENROCHEMENT
- MINOR EXCAVATION / EXCAVATION MINEURE

issued or revised émis ou révisé		
3	ISSUED FOR TENDER / ÉMIS D'OFFRES	Août 2014
2	ISSUED FOR 95% REVIEW	July 2014
1	ISSUED FOR REVIEW	June 2014
no.	description	date

project
projet

L'ESCARPEMENT D'EARDLEY
DU PARC DE LA GATINEAU -
SECTEUR DES CHUTES DE
LUSKVILLE
EARDLEY ESCARPMENT
GATINEAU PARK -
LUSKVILLE FALL SECTOR

PHASE 3B
DESCRIPTION DES TRAVAUX
SCOPE OF WORK


approved by approuvé par	Y.Charette		
designed by conçu par	Y.C / J.B.		
drawn by dessiné par	J.Brown		
date	April 2014	scale échelle	AS SHOWN
NCC project no. no. du projet de la CCN		sheet no. no. de la feuille	
DC-3023-02-10			L03

DC-3023-02-10

L03

sheet size: ISO_A1

\\Wcrnab20\BEMDC-GBDC\DesignAndConstruction\LA\Brown\1000 Projects\0012 Projects\Eardley Escarpment\DWG\Eardley_Tenures_11.dwg
September-04-14 3:42:38 PM

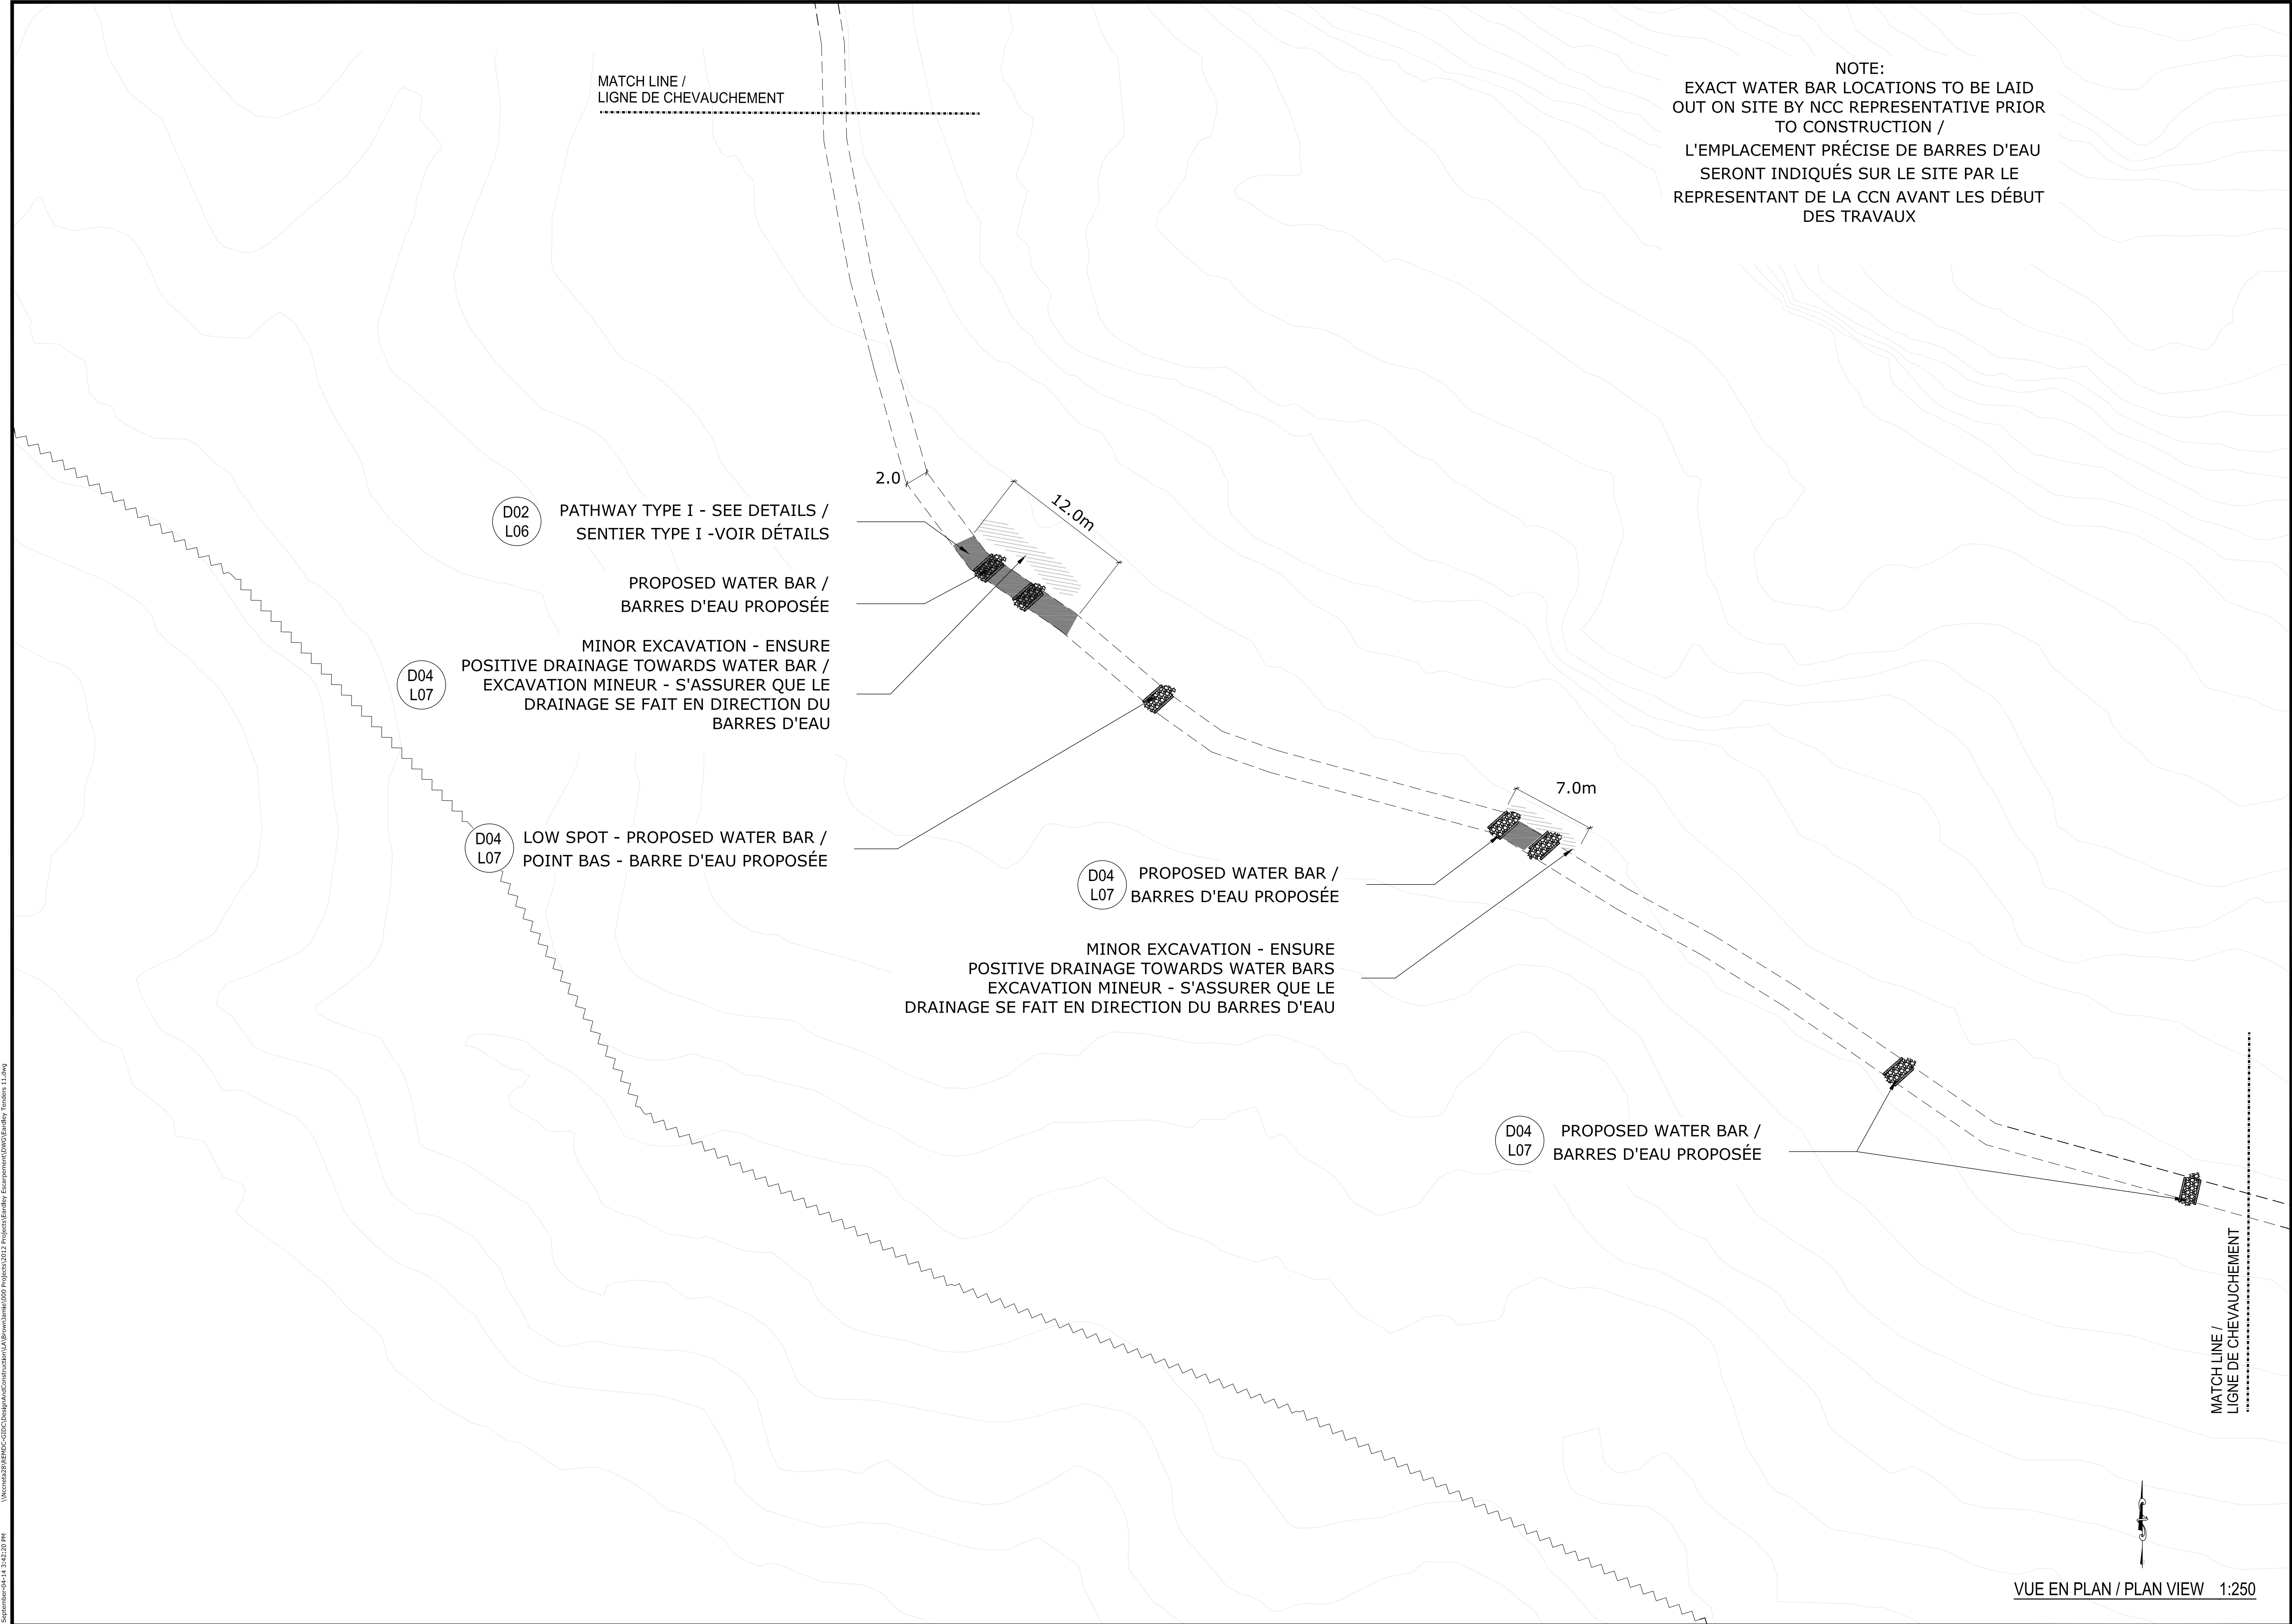

NOTE:
EXACT WATER BAR LOCATIONS TO BE LAID
OUT ON SITE BY NCC REPRESENTATIVE PRIOR
TO CONSTRUCTION /
L'EMPLACEMENT PRÉCISE DE BARRES D'EAU
SERONT INDIQUÉS SUR LE SITE PAR LE
REPRESENTANT DE LA CCN AVANT LES DÉBUT
DES TRAVAUX



Real Estate Management, Design and Construction Branch
Direction de la gestion de l'immobilier, design et construction

Design and Construction Division
Division design et construction

director - Claude Robert - directeur

consultant
expert-conseil

LEGEND / LÉGENDE

- OFFICAL TRAIL / SENTIER OFFICIEL
- EXISTING TRAIL / SENTIER EXISTANT
- EXISTING WATER COURSE COUR D'EAU EXISTANT /
- GRAVEL ROAD CHEMIN DE GRAVIER
- PROPOSED GRAVEL SURFACE TYPE I OR II / SURFACE GRAVIER PROPOSÉ TYPE I OU II
- RIP-RAP / ENROCHEMENT
- MINOR EXCAVATION / EXCAVATION MINEURE

issued or revised émis ou révisé		
3	ISSUED FOR TENDER / ÉMIS D'OFFRES	Août 2014
2	ISSUED FOR 95% REVIEW	July 2014
1	ISSUED FOR REVIEW	June 2014
no.	description	date

project
projet

L' ESCARPEMENT D' EARDLEY
DU PARC DE LA GATINEAU -
SECTEUR DES CHUTES DE
LUSKVILLE
EARDLEY ESCARPMENT
GATINEAU PARK -
LUSKVILLE FALL SECTOR

drawing
dessin

PHASE 3B
DESCRIPTION DES TRAVAUX
SCOPE OF WORK


approved by approuvé par	Y.Charette		
designed by conçu par	Y.C / J.B.		
drawn by dessiné par	J.Brown		
date	April 2014	scale échelle	AS SHOWN
NCC project no. no. du projet de la CCN		sheet no. no. de la feuille	

DC-3023-02-10

L04

sheet size: ISO_A1

\\wccnab201\BEMDC-GDC\DesignAndConstruction\LA\Brown\14000\000\Projects\0012\Projects\Eardley\Equipment\DWG\Eardley_Tendres_11.dwg
September-04-14 3:42:38 PM

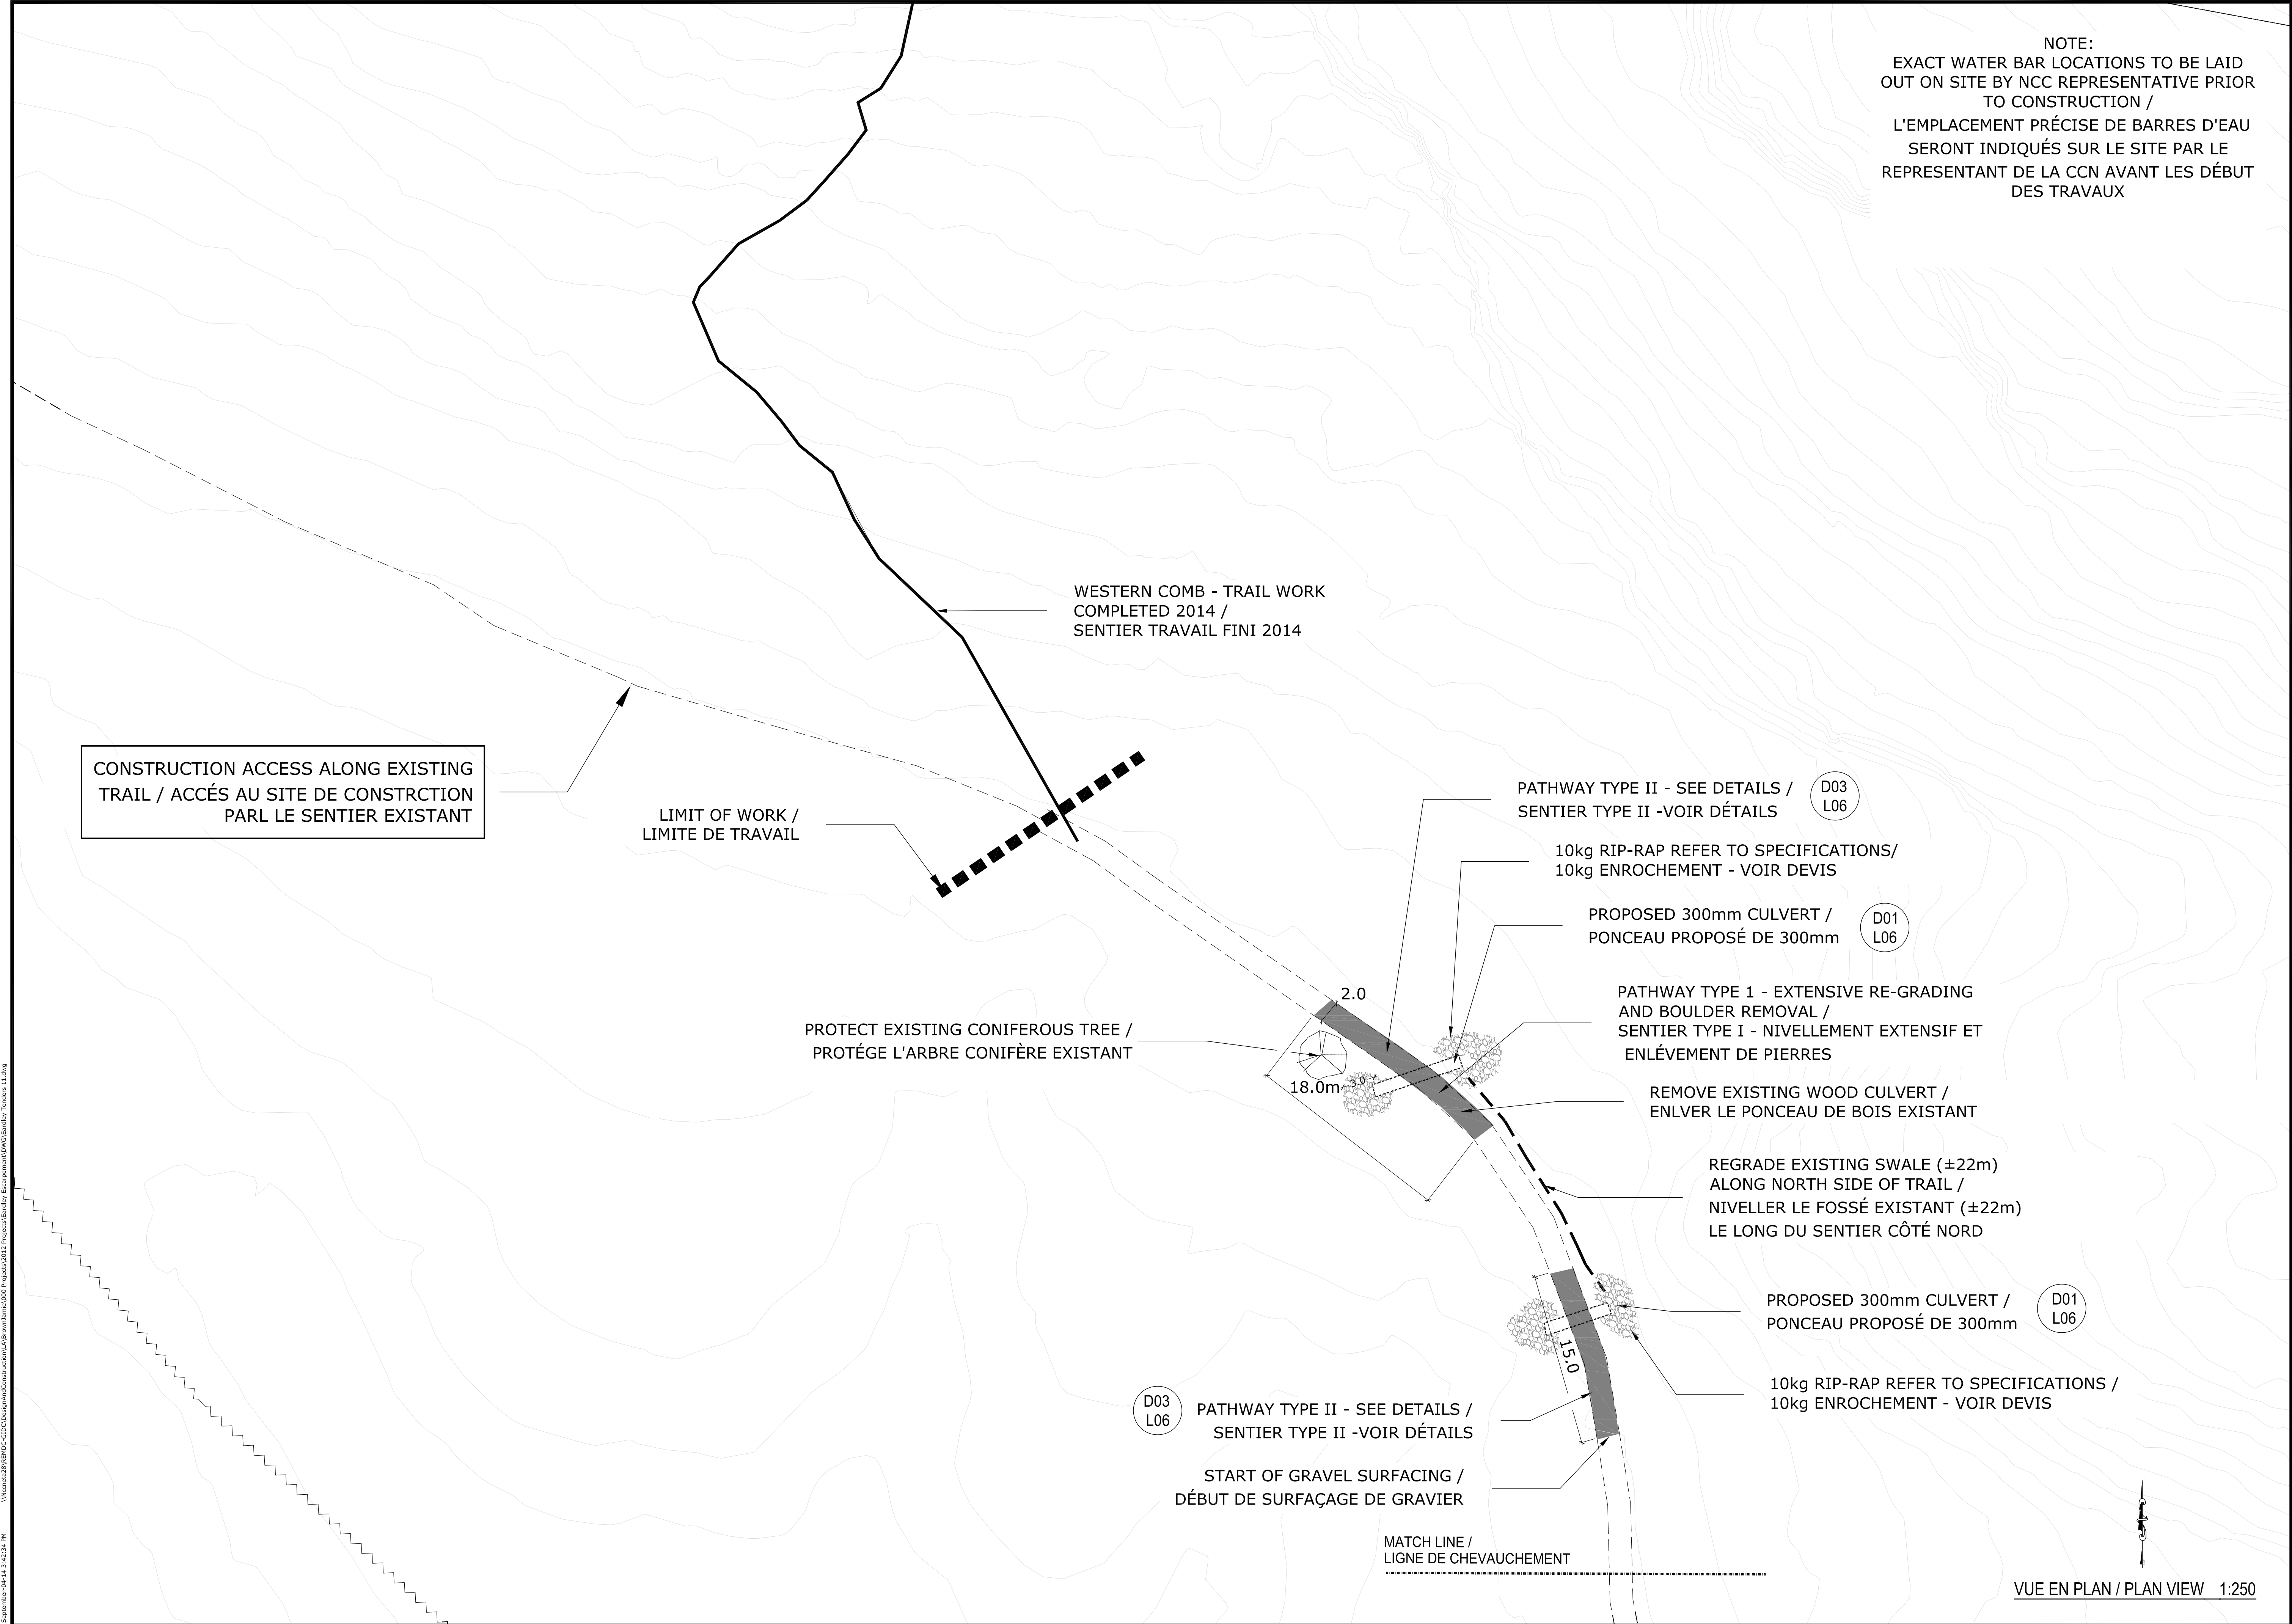

Real Estate Management, Design and Construction Branch
Direction de la gestion de l'immobilier, design et construction

Design and Construction Division
Division design et construction

director - Claude Robert - directeur

LEGEND / LÉGENDE

- OFFICAL TRAIL / SENTIER OFFICIEL
- EXISTING TRAIL / SENTIER EXISTANT
- EXISTING WATER COURSE COUR D'EAU EXISTANT /
- GRAVEL ROAD CHEMIN DE GRAVIER
- PROPOSED GRAVEL SURFACE TYPE I OR II / SURFACE GRAVIER PROPOSÉ TYPE I OU II
- RIP-RAP / ENROCHEMENT
- MINOR EXCAVATION / EXCAVATION MINEURE

issued or revised émis ou révisé		
2	ISSUED FOR TENDER / ÉMIS D'OFFRES	Août 2014
1	ISSUED FOR REVIEW	June 2014
no.	description	date

project
projet

L'ESCARPEMENT D'EARDLEY
DU PARC DE LA GATINEAU -
SECTEUR DES CHUTES DE
LUSKVILLE

EARDLEY ESCARPMENT
GATINEAU PARK -
LUSKVILLE FALL SECTOR

drawing
dessin

PHASE 3B
DESCRIPTION DES TRAVAUX
SCOPE OF WORK

approved by
approuvé par Y.Charette


designed by
conçu par Y.C / J.B.

drawn by
dessiné par J.Brown

date April 2014 scale AS SHOWN


NCC project no. sheet no.
no. du projet de la CCN no. de la feuille

DC-3023-02-10 L05

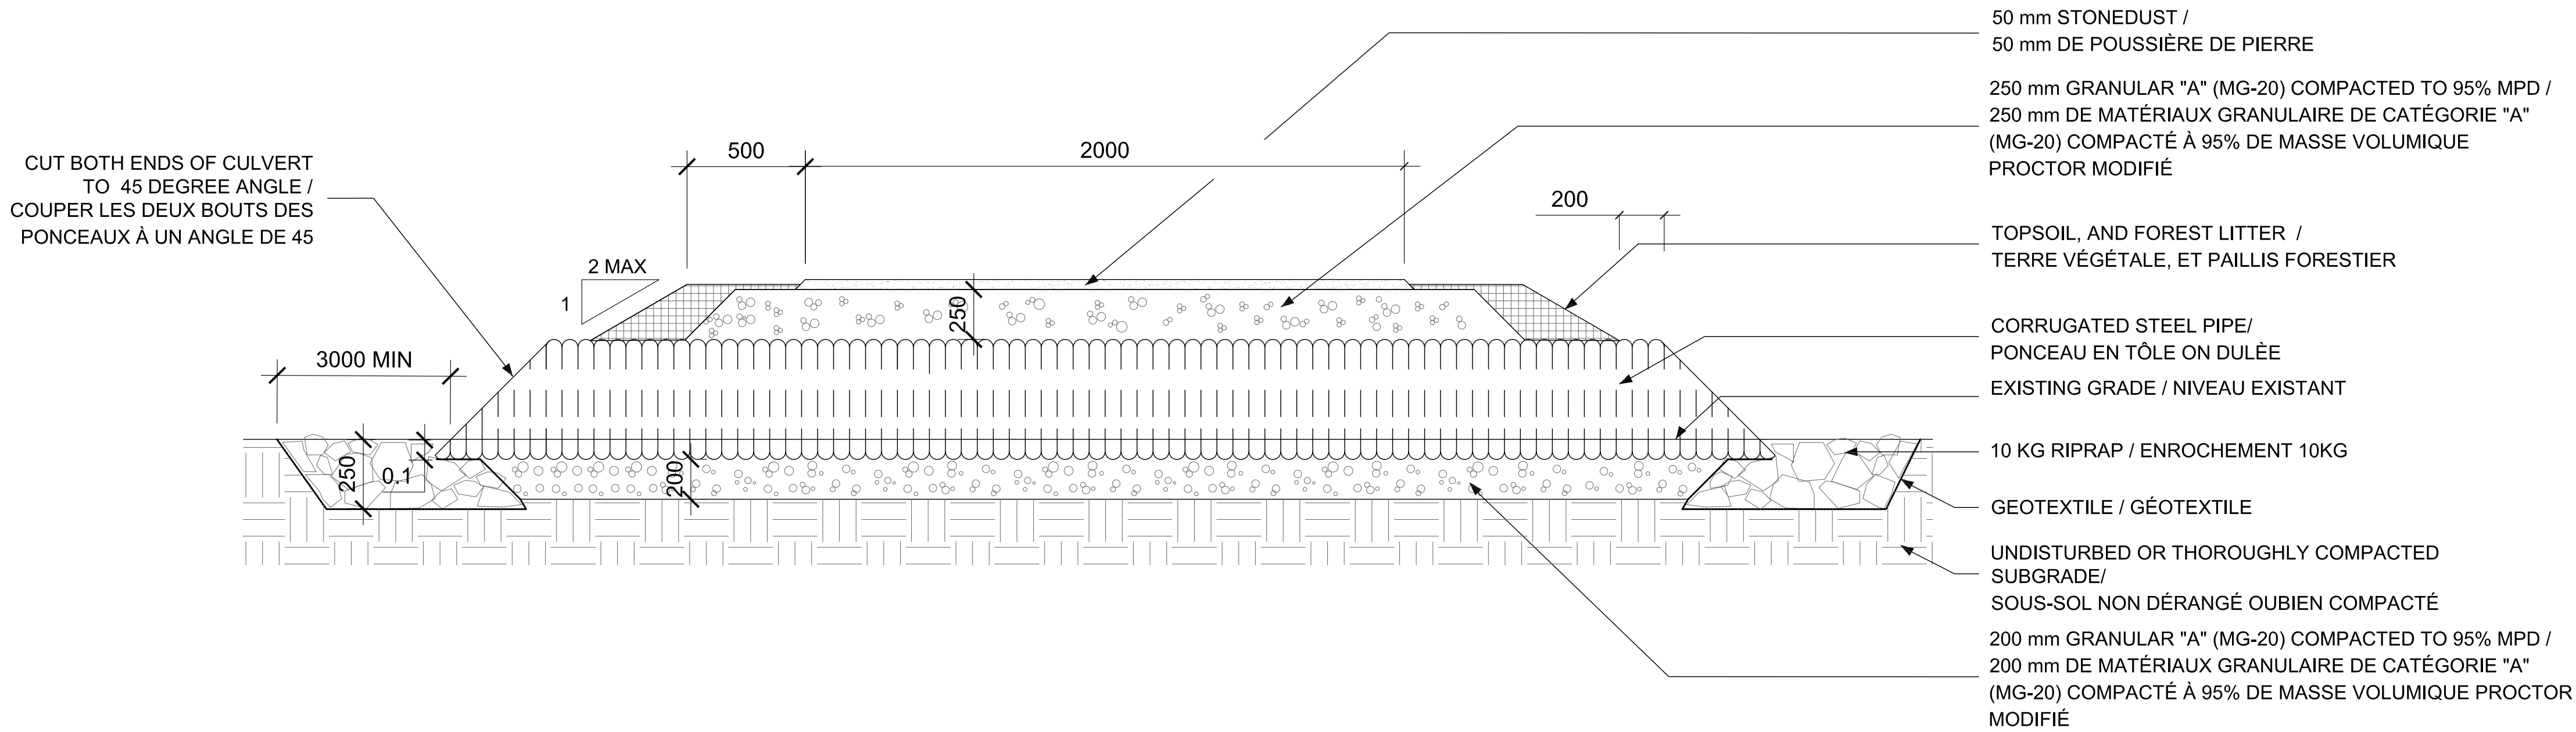

D01 CULVERT INSTALLATION
L06 INSTALLATION DE PONCEAUX

NTS / SÉ

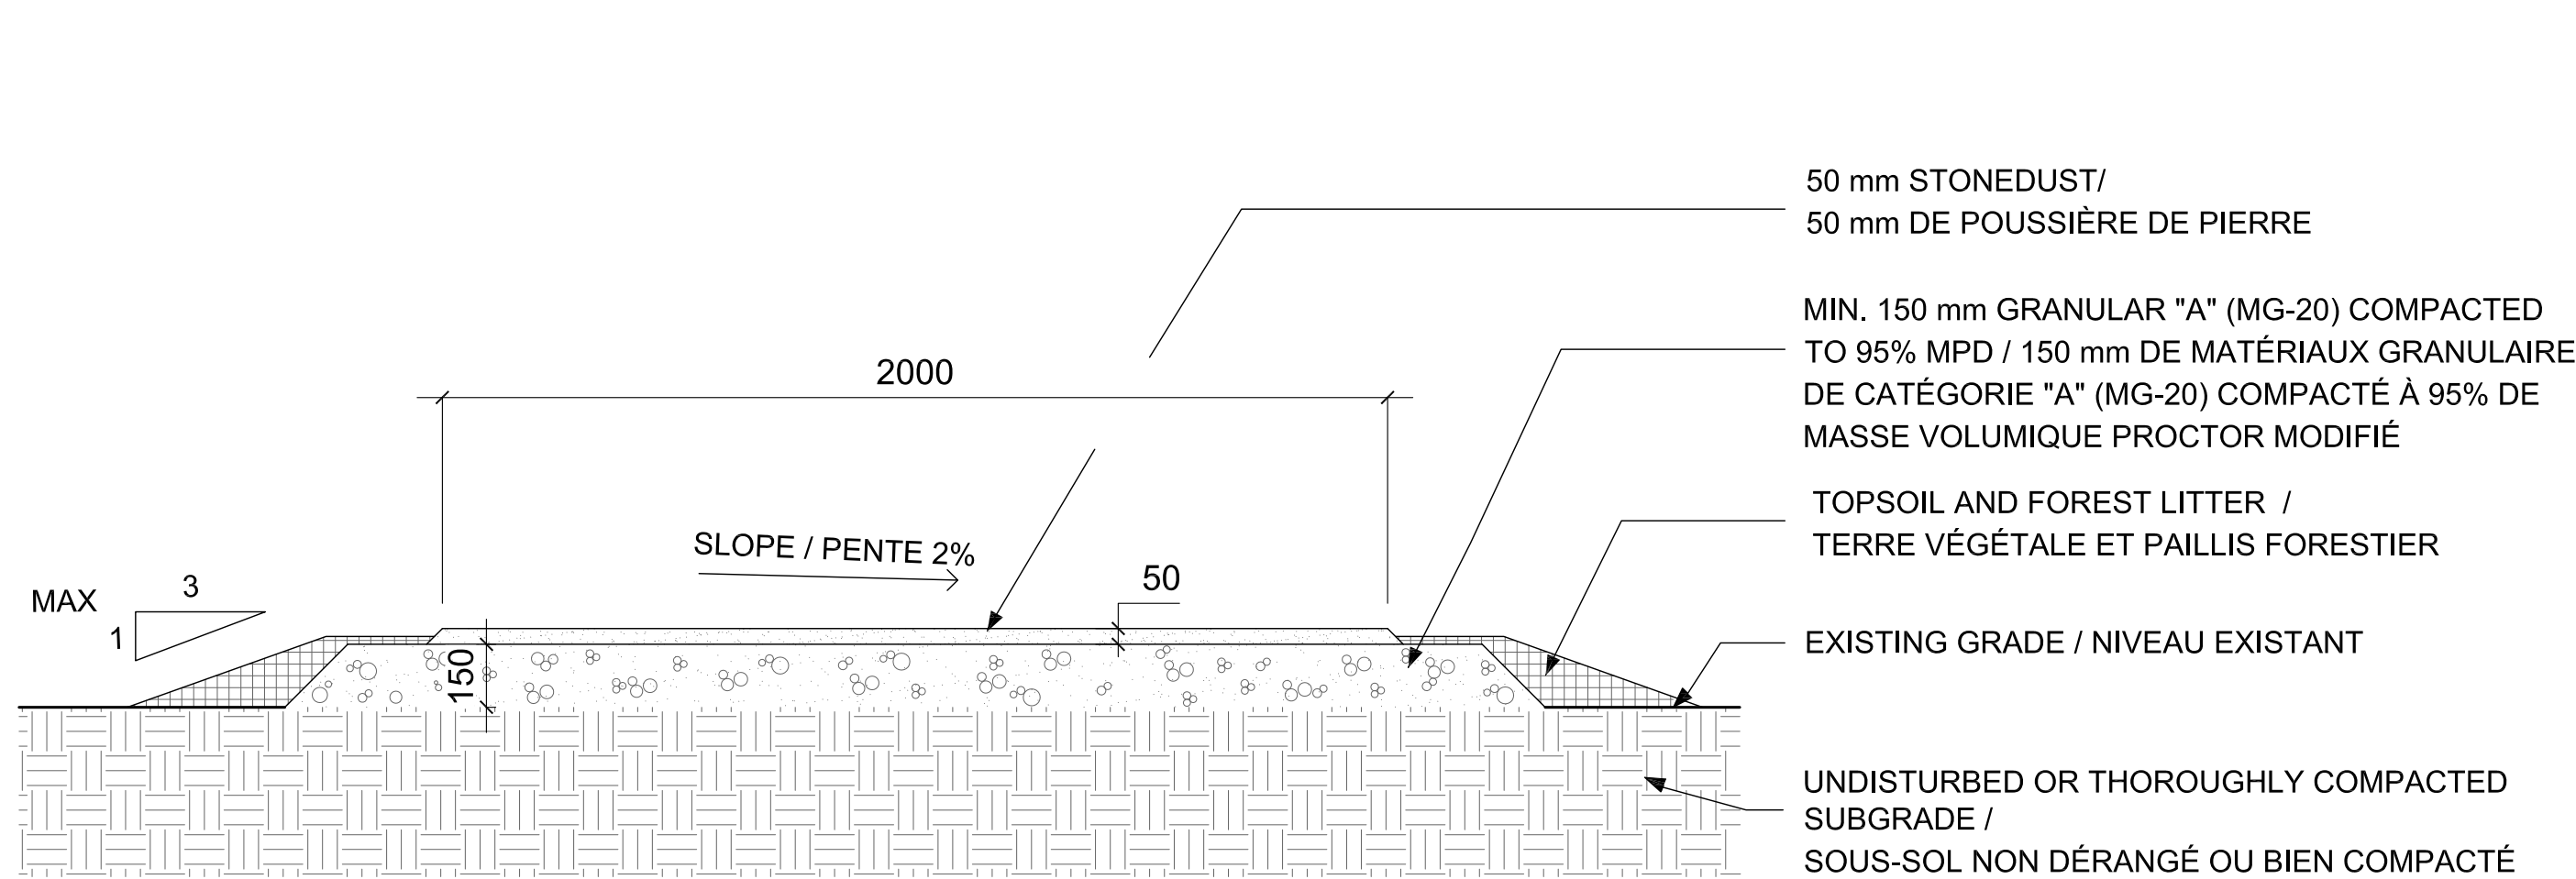


NOTES / REMARQUES :

- REMOVE EXISTING TURF AND ORGANIC MATTER FOR WIDTH OF NEW PATHWAY- REINSTATE ALONG PATHWAY EDGES (EXCEPT WHERE INDICATED ON DRAWINGS) ONCE COMPLETE / ENLEVER LA TOURBE EXISTANTE ET LA TERRE VÉGÉTALE À LA LARGEUR DU NOUVEAU SENTIER, DISPENSER LE LONG DU SENTIER UNE FOIS ET CE DERNIER COMPLÈTE EXCEPTÉ LORSQUE LES DESSINS INDIQUENT LE CONTRAIRE.
- CROSS SLOPE IN DIRECTION OF NORMAL SURFACE DRAINAGE EXCEPT IN SUPERELEVATED SECTIONS / PENTE TRANSVERSALE DANS LE SENS DU DRAINAGE NORMAL DE SURFACE SAUF DANS LES COUPES SURÉLEVÉES / PENTE TRANSVERSALE DANS LE SENS DU DRAINAGE NORMAL DE SURFACE SAUF DANS LES SECTIONS SURÉLEVÉES

D03 TYPICAL PATHWAY CONSTRUCTION TYPE 1
L06 CONSTRUCTION DE SENTIER TYPE 1

NTS / SÉ

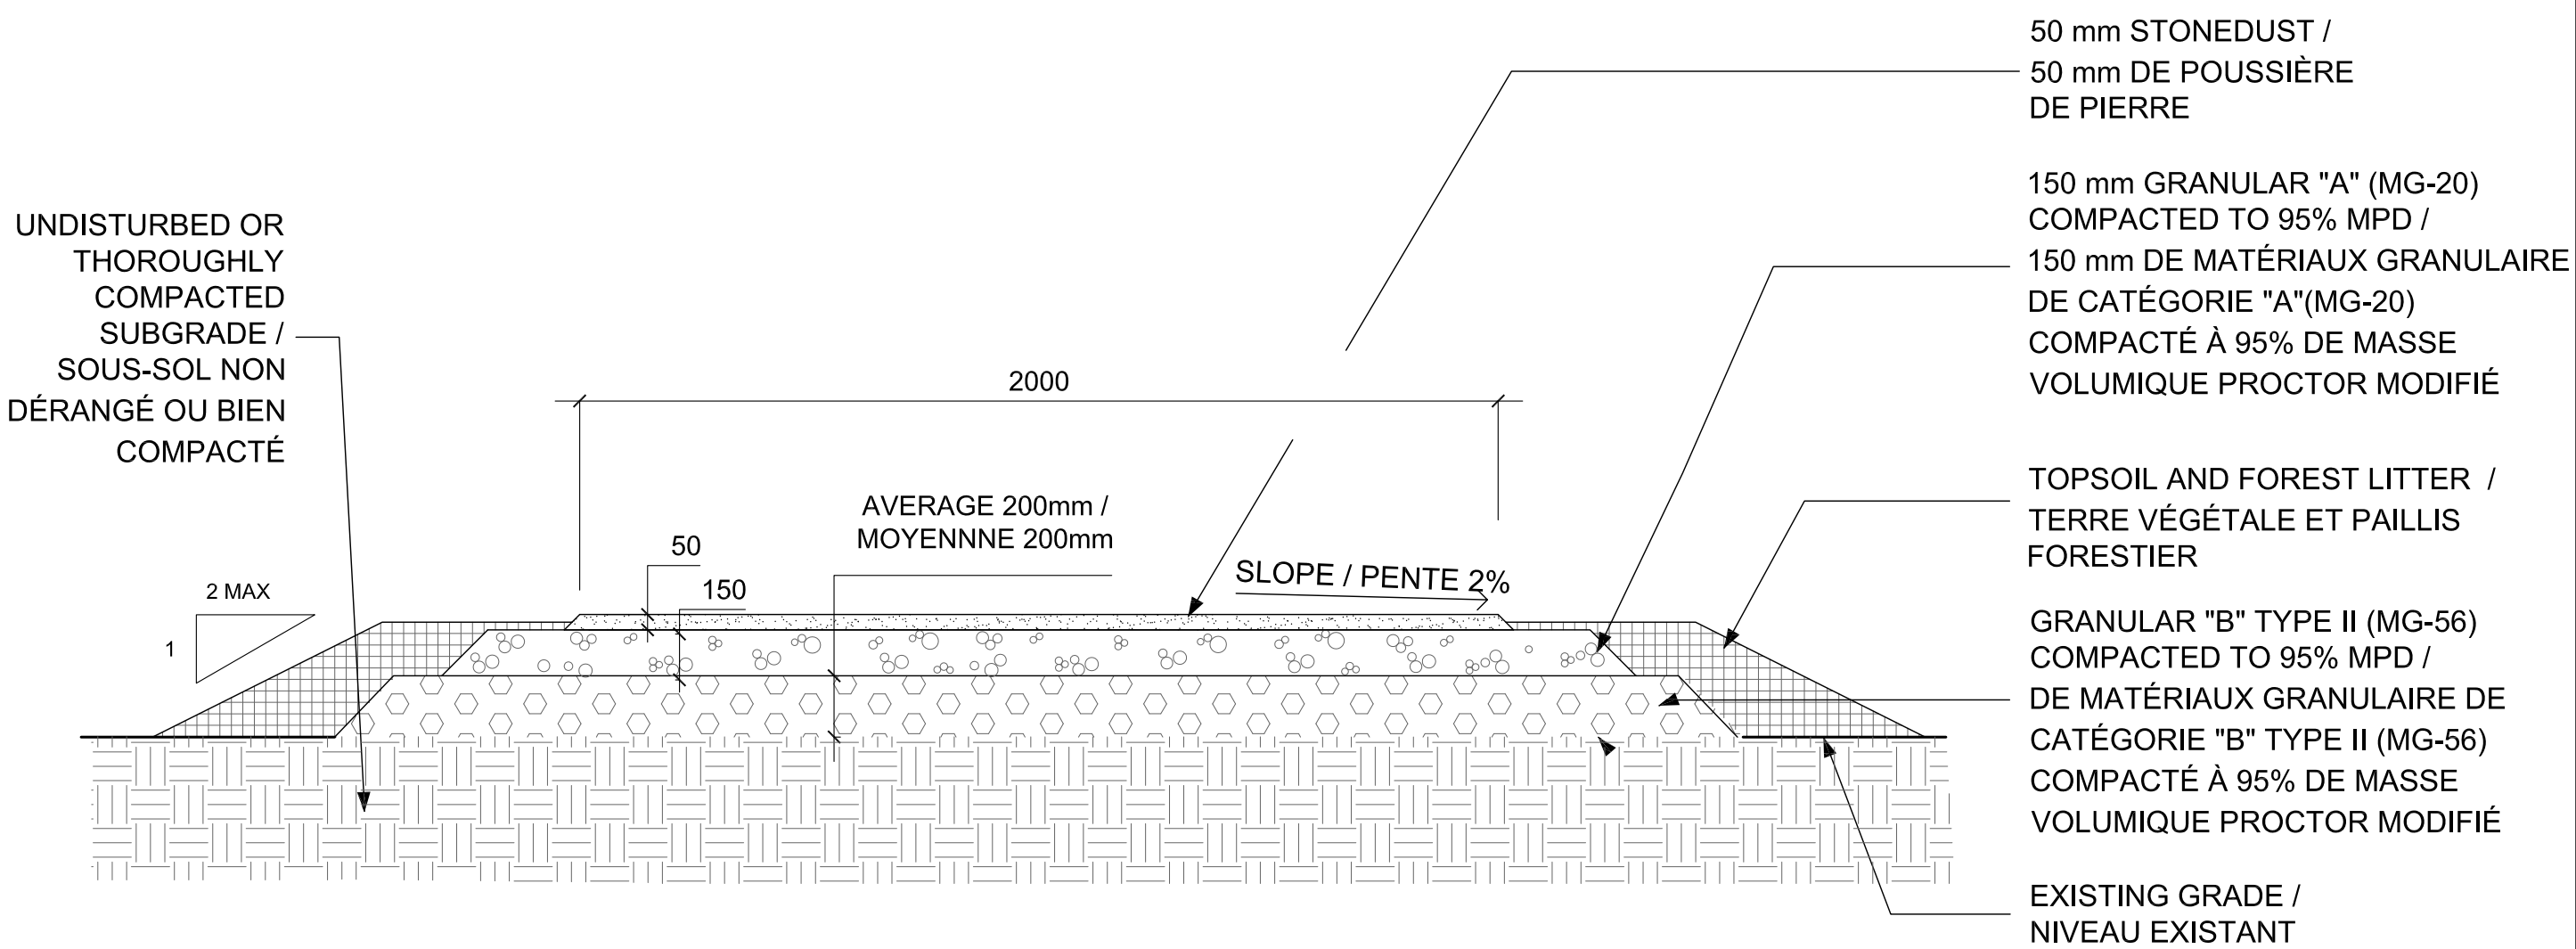

NOTES / REMARQUES :

- REMOVE EXISTING TURF AND ORGANIC MATTER FOR WIDTH OF NEW PATHWAY- REINSTATE ALONG PATHWAY EDGES EXCEPT WHERE INDICATED ON DRAWINGS ONCE COMPLETE / ENLEVER LA TOURBE EXISTANTE ET LA TERRE VÉGÉTALE À LA LARGEUR DU NOUVEAU SENTIER, DISPENSER LE LONG DU SENTIER UNE FOIS ET CE DERNIER COMPLÈTE EXCEPTÉ LORSQUE LES DESSINS INDIQUENT LE CONTRAIRE.
- CROSS SLOPE IN DIRECTION OF NORMAL SURFACE DRAINAGE EXCEPT IN SUPERELEVATED SECTIONS / PENTE TRANSVERSALE DANS LE SENS DU DRAINAGE NORMAL DE SURFACE SAUF DANS LES SECTIONS SURÉLEVÉES

D02 TYPICAL PATHWAY CONSTRUCTION TYPE 2
L06 CONSTRUCTION DE SENTIER TYPE 2

NTS / SÉ


Issued or revised émis ou révisé		
3	ISSUED FOR TENDER / ÉMIS D'OFFRES	AOÛT 2014
2	ISSUED FOR 90% REVIEW	JUIN 2013
1	ISSUED FOR REVIEW	FEB 2013
no.	description	date

project
projet
L'ESCARPEMENT D'EARDLEY
DU PARC DE LA GATINEAU -
SECTEUR DES CHUTES DE
LUSKVILLE
EARDLEY ESCARPMENT
GATINEAU PARK -
LUSKVILLE FALL SECTOR

DETAILS / DÉTAILS


approved by approuvé par	Y. Charette
designed by conçu par	Y.C. / J.B.
drawn by dessiné par	J.Brown
date	JUNE 2014
scale échelle	N.T.S.
NCC project no. no. du projet de la CCN	sheet no. no. de la feuille
DC-3023-02-10	L06

September-15-14 3:44:18 PM \\wccn\28\BEPDC-CCDC\Design\Construction\LA\8mm\3mm\000 Projects\2012 Projects\Eardley Escarpment\DWG\Eardley Timbers D0 - s.draft.dwg

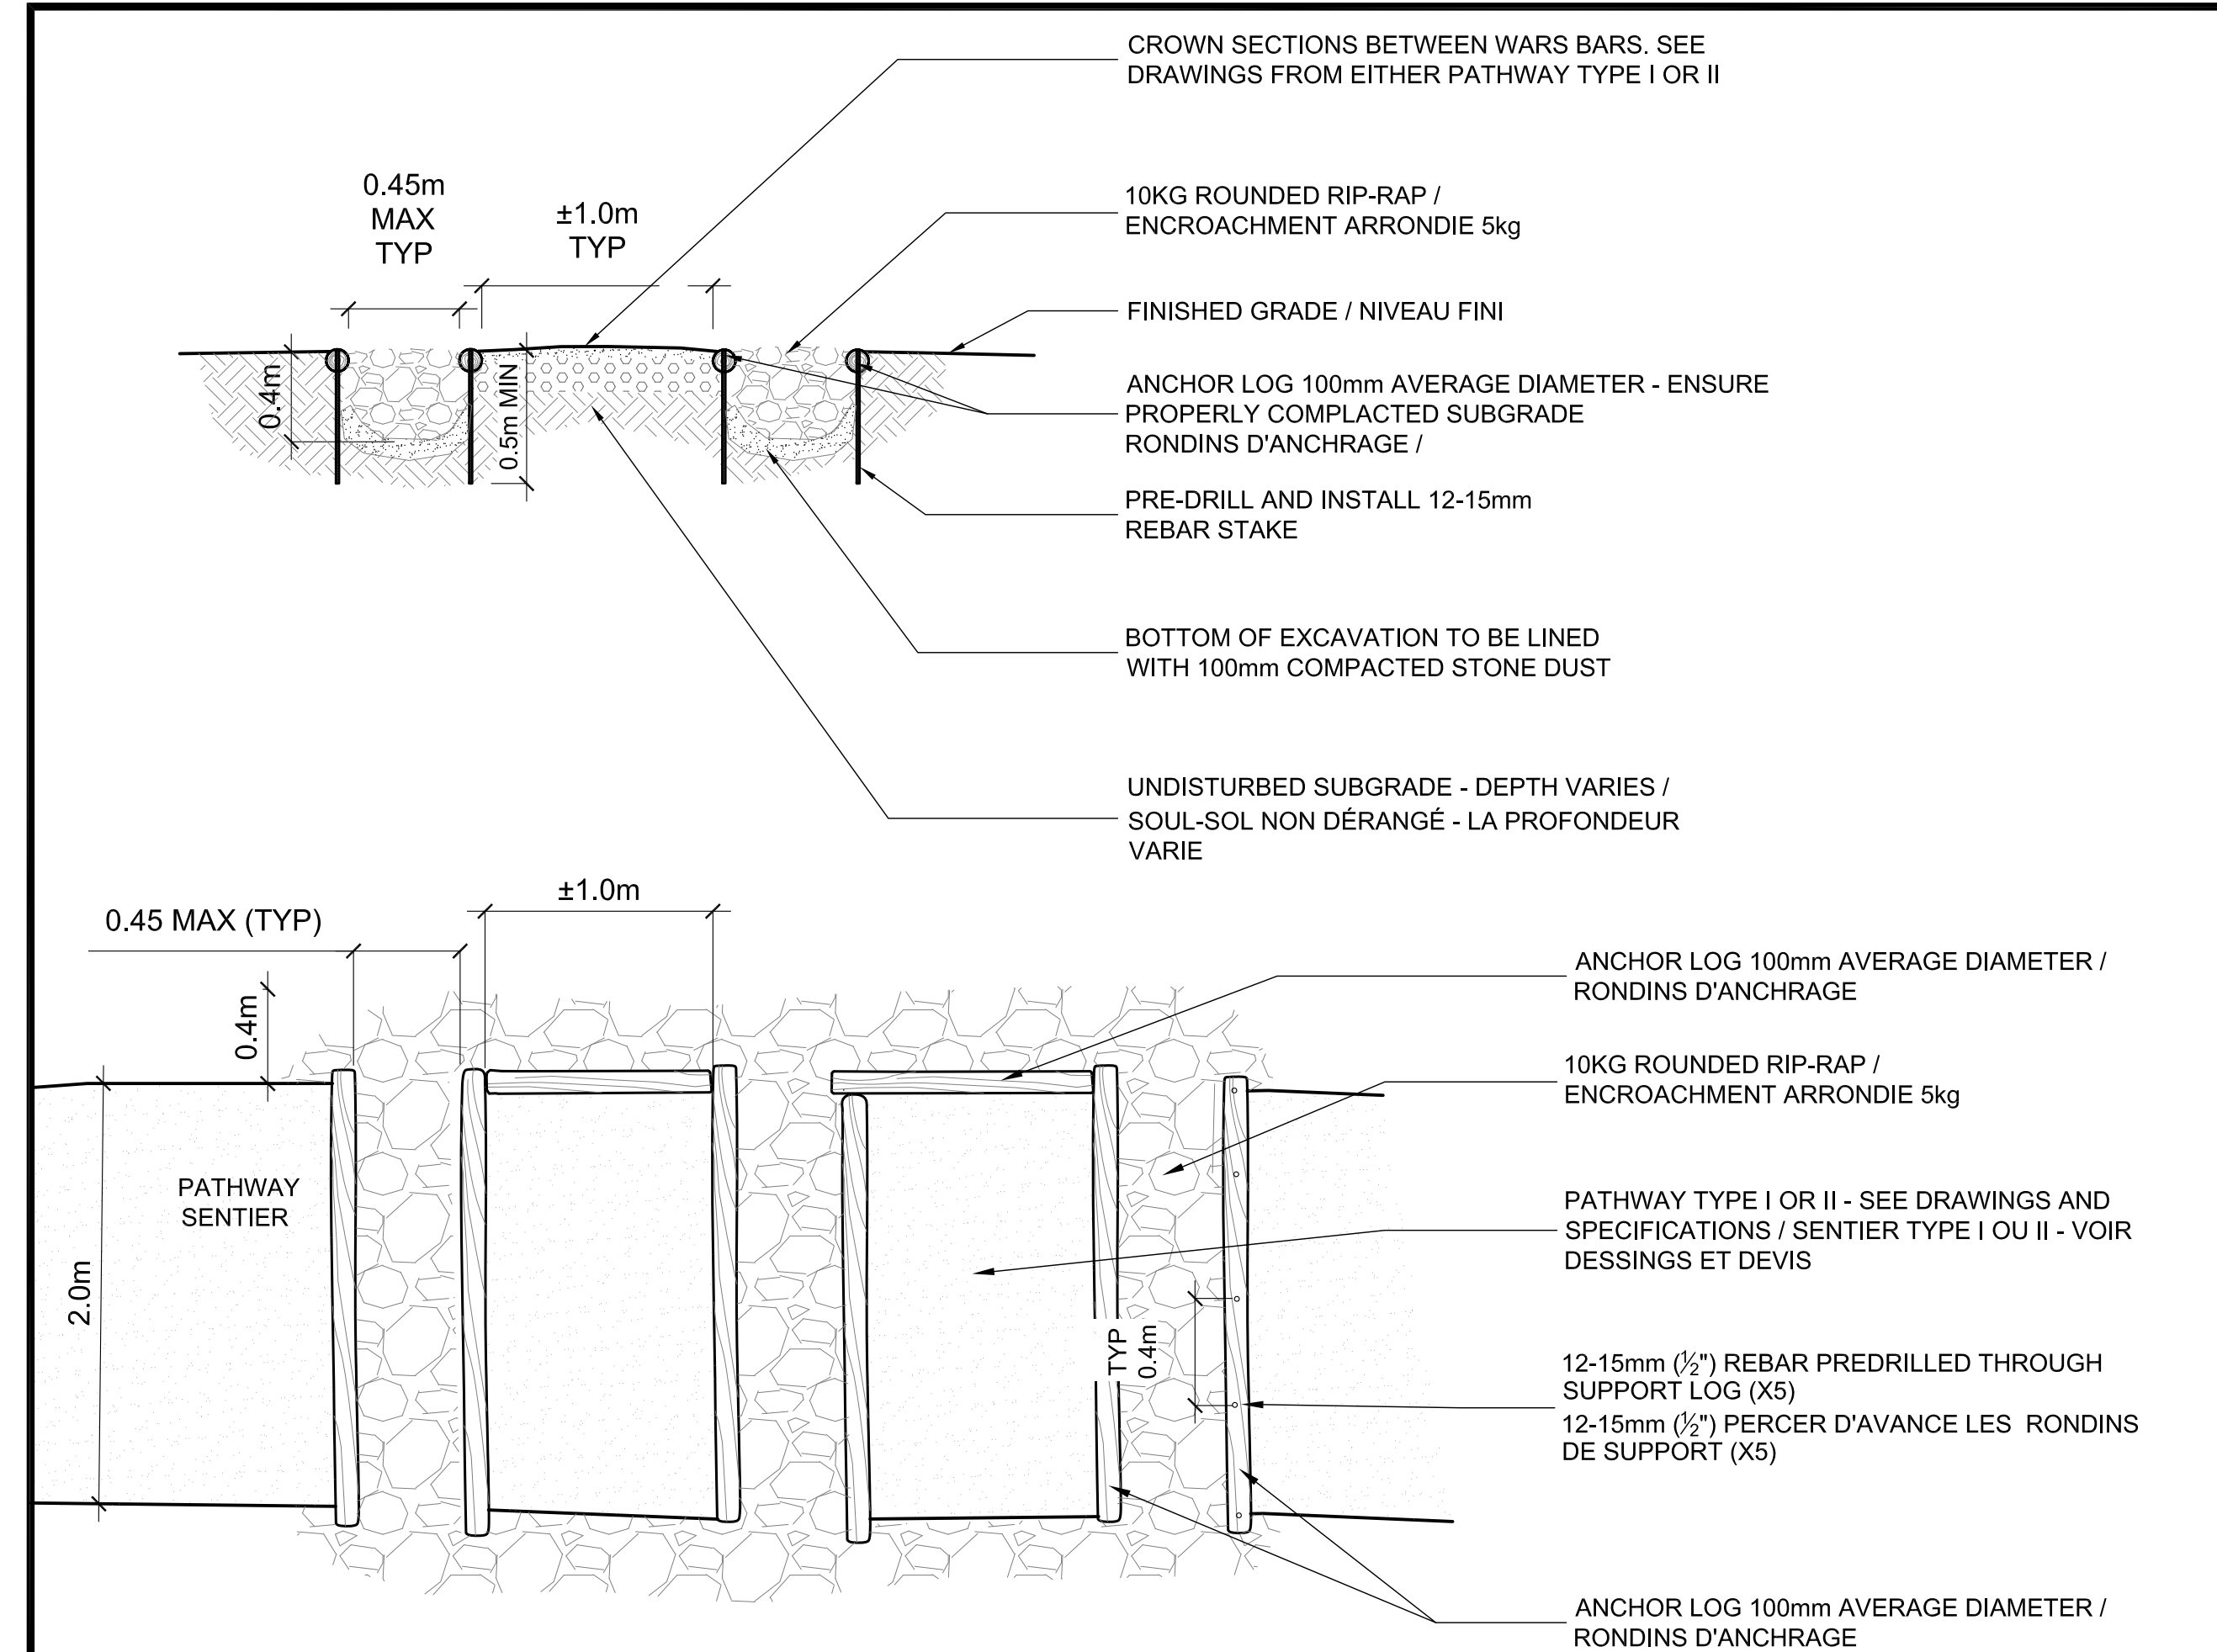

D04
L07 WATER BAR(S)
BARRES D'EAU

NTS / SÉ

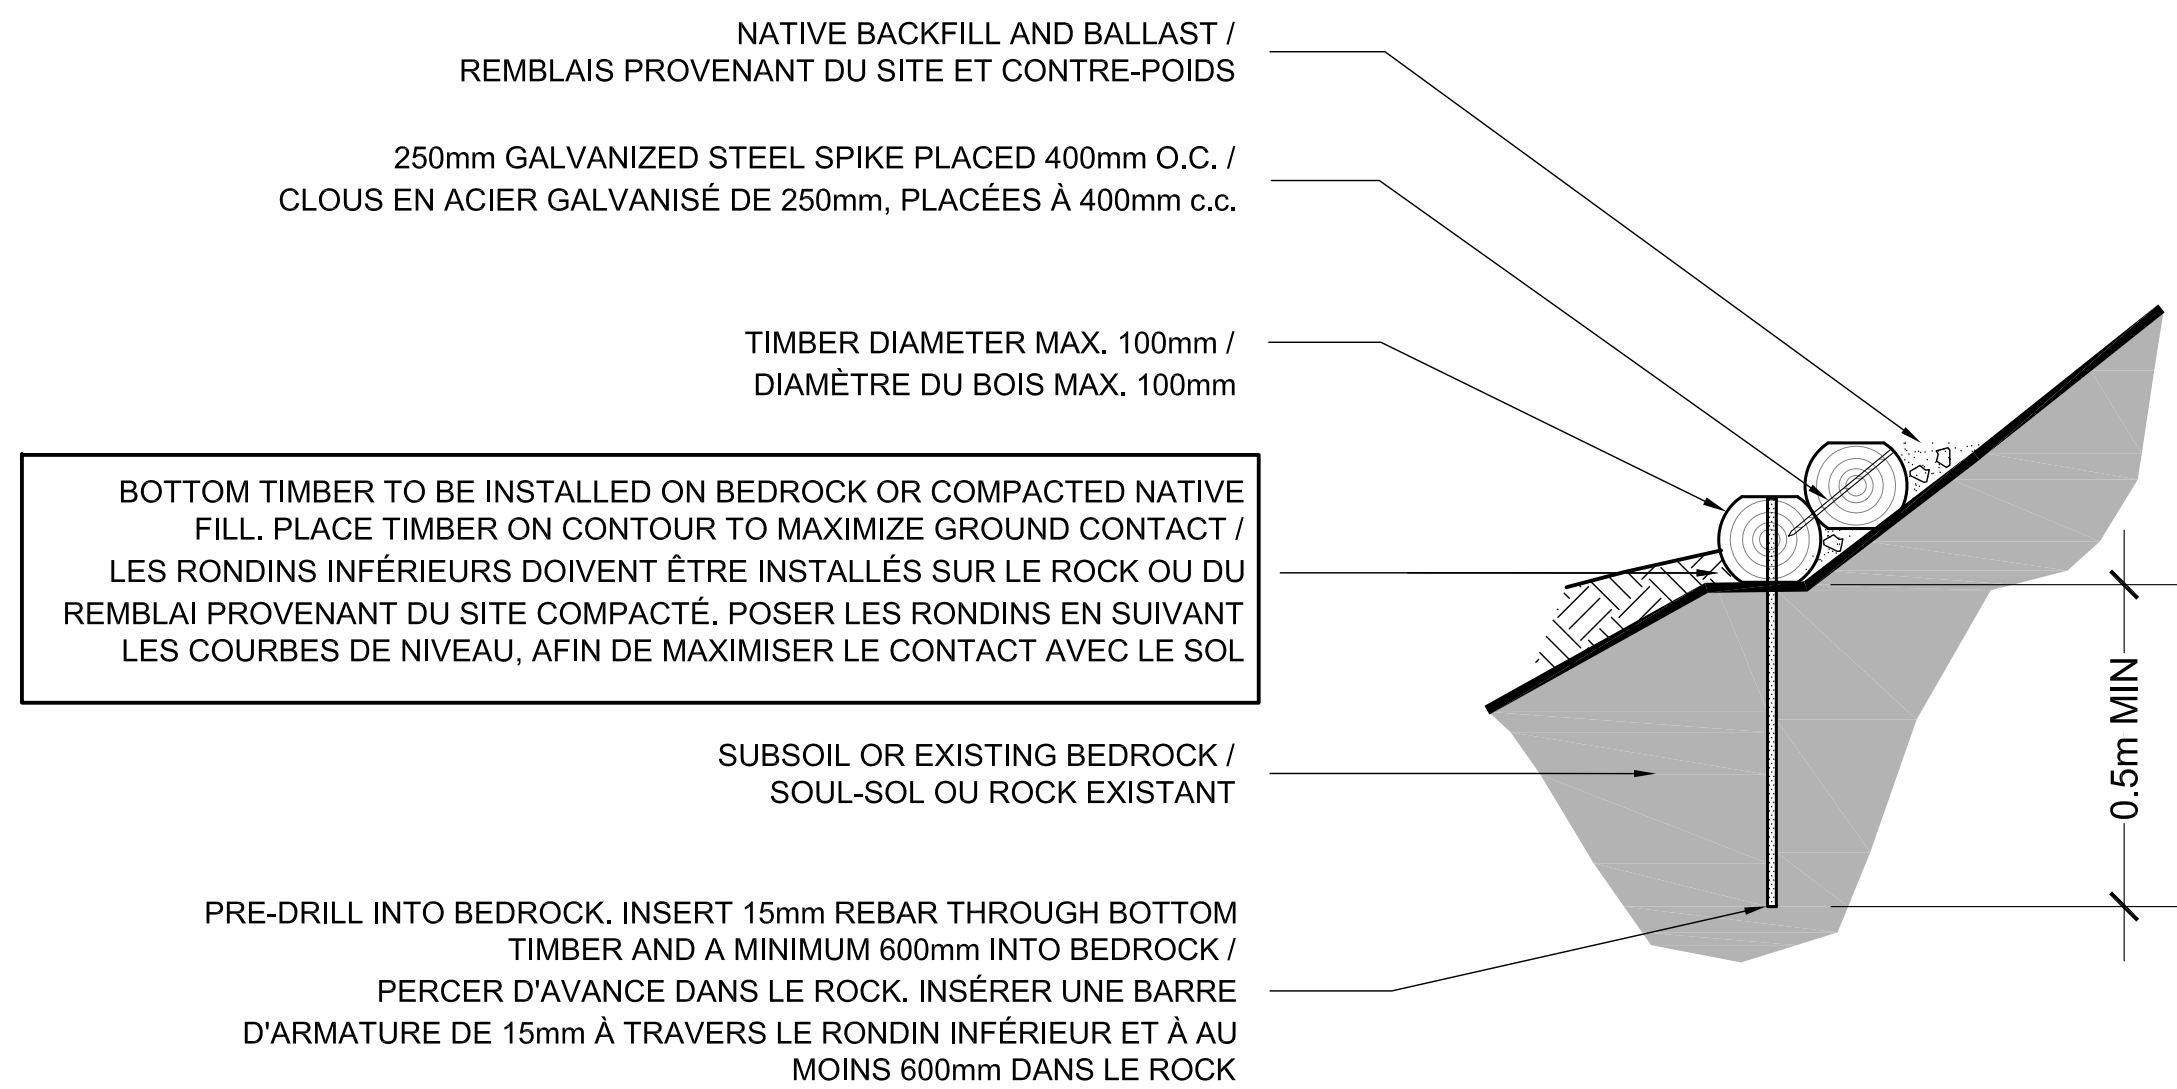


D05
L07 TIMBER STEPS
ÉTAPES DU BOIS

NTS / SÉ


NOTES / REMARQUES:

- LA PROFONDEUR EXACTE DU SOL PAR RAPPORT AU ROCK VARIE. LES ILLUSTRATIONS NE DONNENT QUE DES RENSEIGNEMENTS APPROXIMATIFS / EXACT SOIL DEPTH AND LEVEL OF BEDROCK VARIES - GRAPHICS SHOWN ARE APPROXIMATE
- LES QUANTITIES DE RONDINS DEVRONT ÊTRE APPROUVÉES PAR LE REPRÉSENTANT DE LA CCN / NUMBER OF LOGS TO BE APPROVED ON SITE BY NCC REPRESENTATIVE.
- DO NOT CUT TREE ROOTS. IF UNAVOIDABLE, CONTACT NCC REPRESENTATIVE PRIOR TO PROCEEDING. ÉVITER LES GROSSES RACINES DANS LE CAS OÙ UNE RACINE NE PEUT ÊTRE ÉVITÉE CONTACTER LE REPRESENTANT DE LA CCN AVANT DE PROCÉDER


PERSPECTIVE VIEW/
PERSPECTIVE

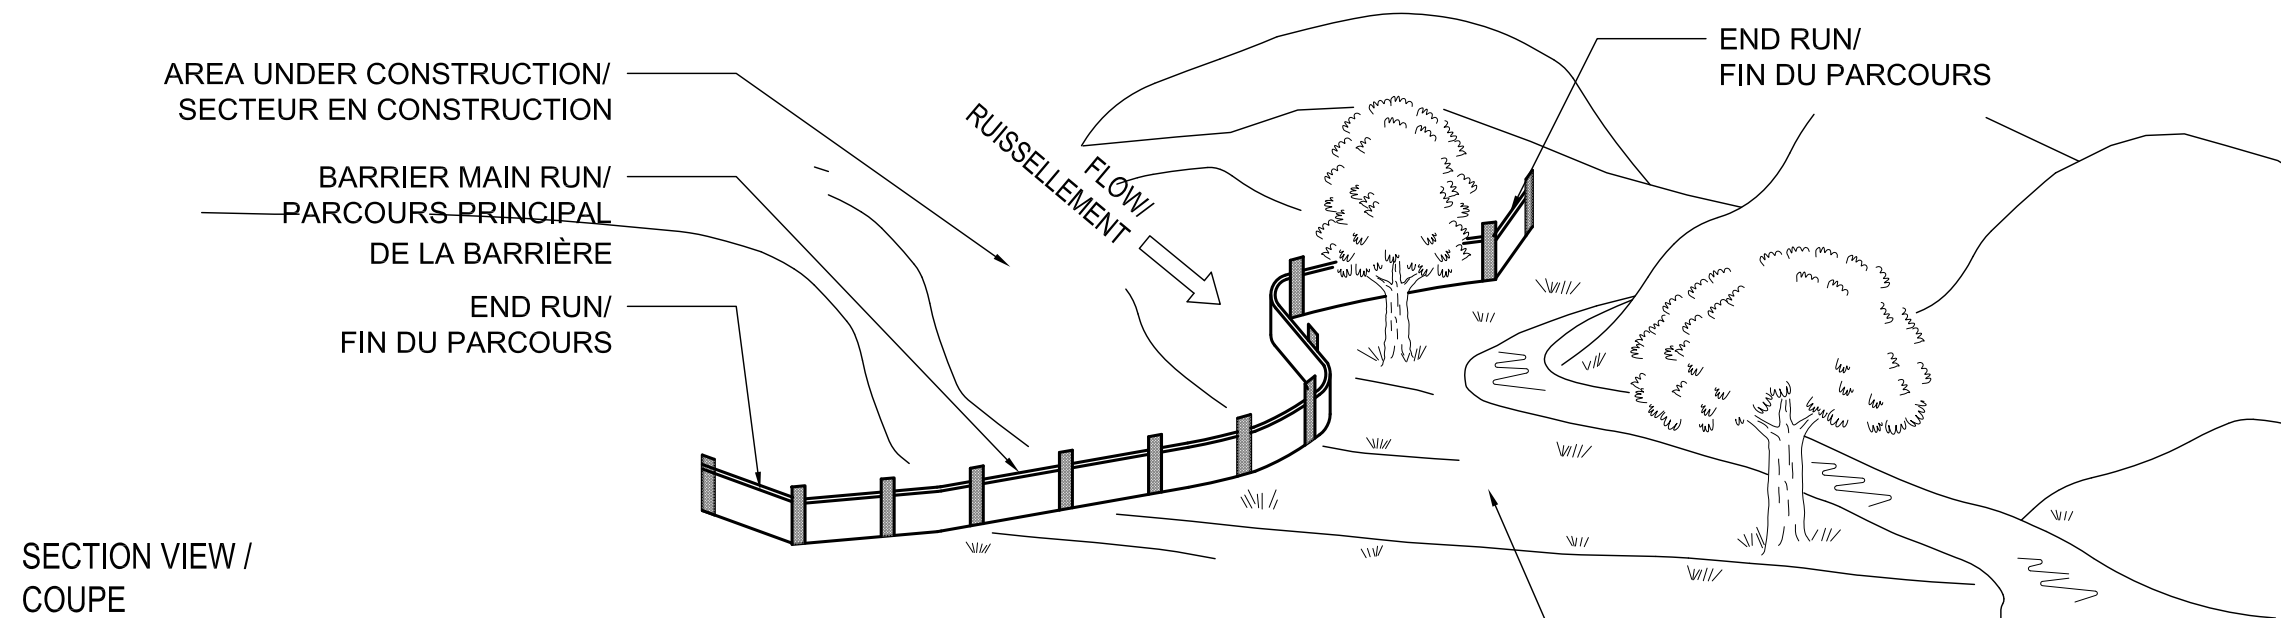

SECTION VIEW /
COUPE

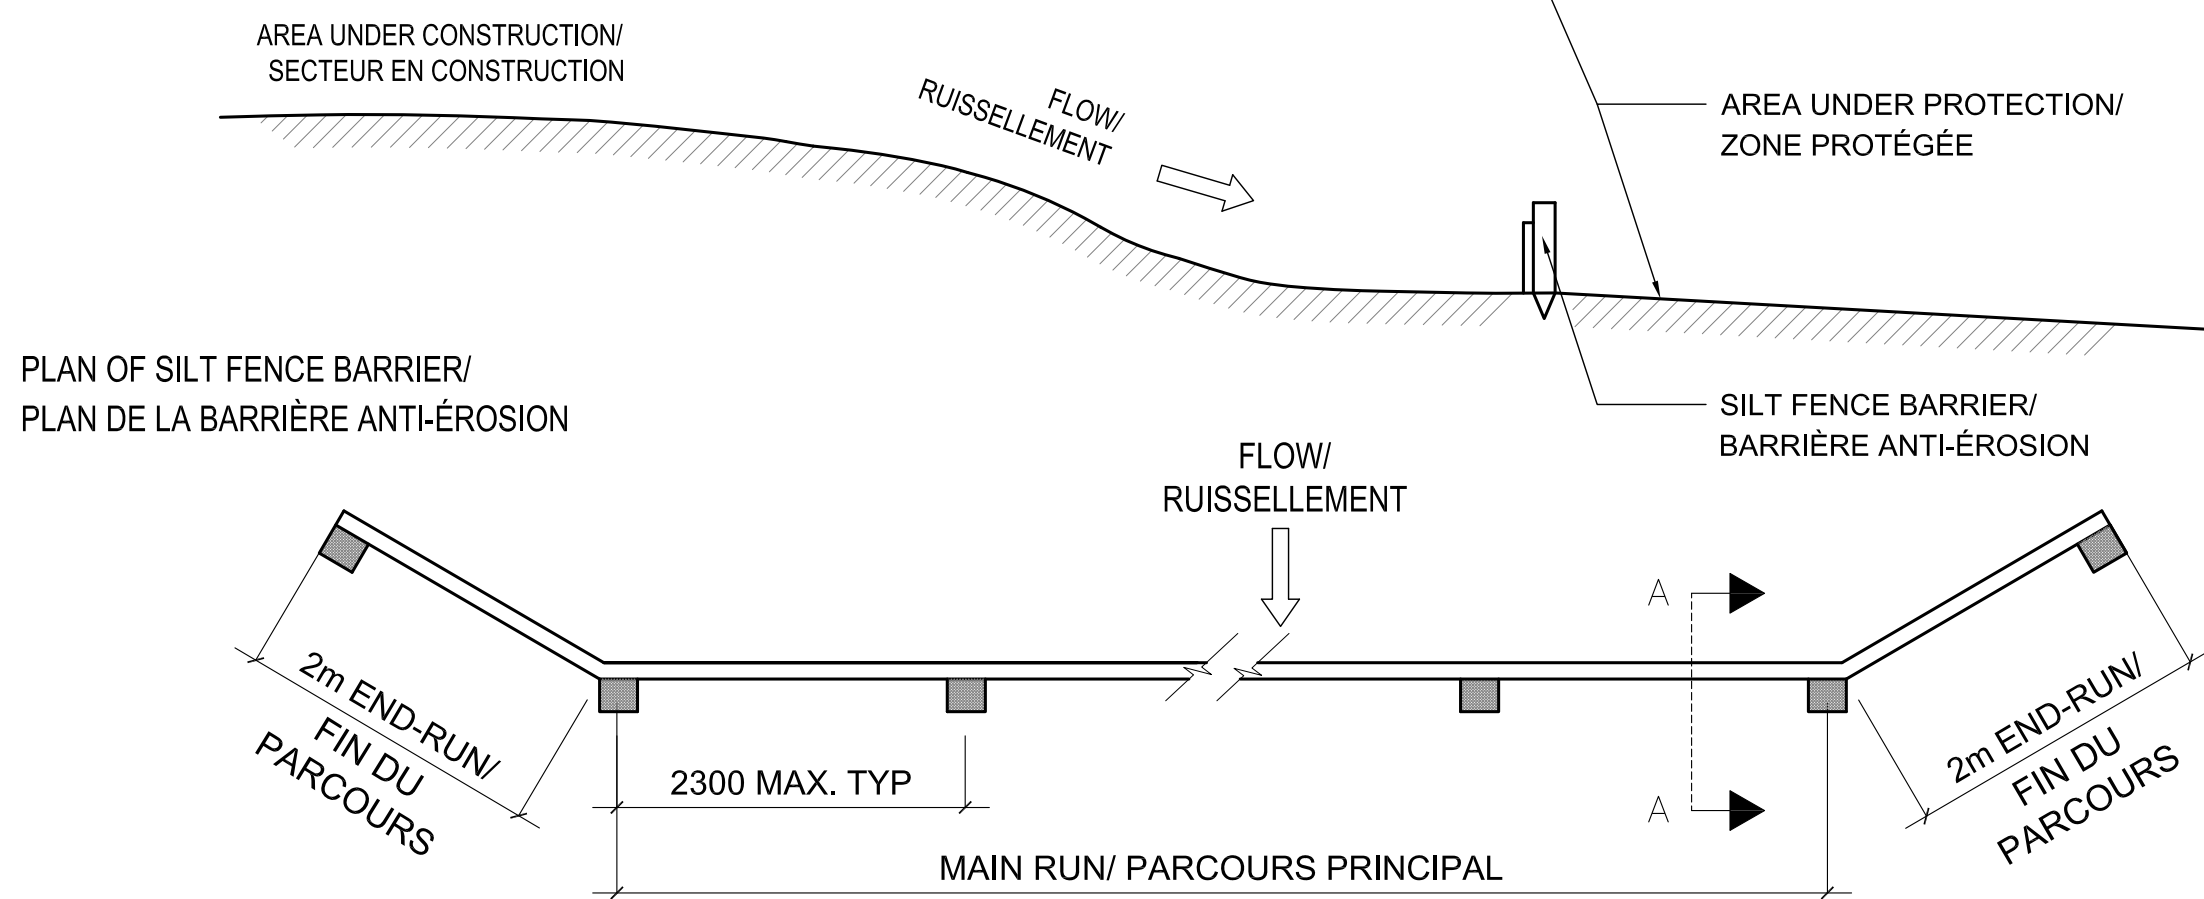

SECTION A-A/
COUPE A-A

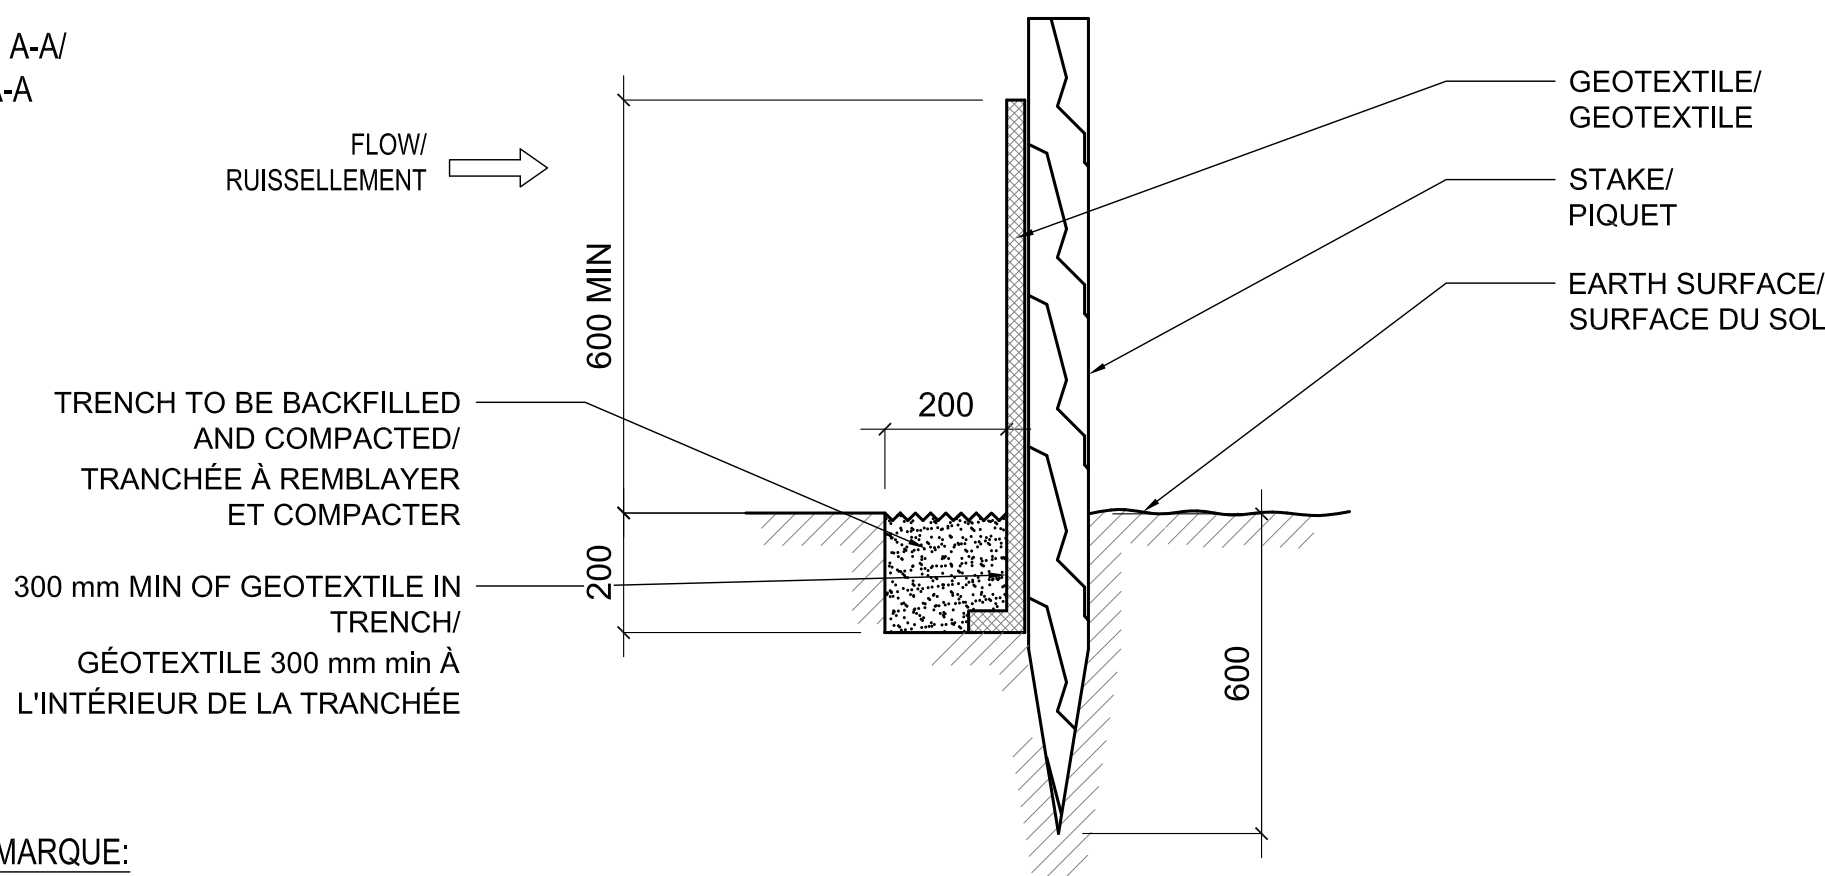

NOTES / REMARQUE:

- ALL DIMENSIONS ARE IN MILLIMETRES OR METRES UNLESS OTHERWISE SHOWN/ TOUTES LES DIMENSIONS SONT EN MILLIMÈTRES OU EN MÈTRES SAUF INDICATION CONTRAIRE

D06
L07 SILT FENCING
BARRIÈRE ANTI-EROSION

NTS / SÉ

issued or revised émis ou révisé		
3	ISSUED FOR TENDER / ÉMIS D'OFFRES	Août 2014
2	ISSUED FOR 90% REVIEW	JUIN 2013
1	ISSUED FOR TENDER	AUG 31 2012
no.	description	date

project
projet


ESCARPEMENT EARDLEY
PARC DE LA GATINEAU - EASTERN
BLOCK, DOWN UNDER, ET LEFT TWIN
EARDLEY ESCARPMENT
GATINEAU PARK - EASTERN BLOCK,
DOWN UNDER AND LEFT TWIN

drawing
dessin

DÉTAILS / DETAILS


approved by approuvé par	Y.Charette
designed by conçu par	J.B.
drawn by dessiné par	J.Brown
date	MAY 2012
scale	AS SHOWN
NCC project no. no. du projet de la CCN	sheet no. no. de la feuille
DC-3023-02-10	

L07

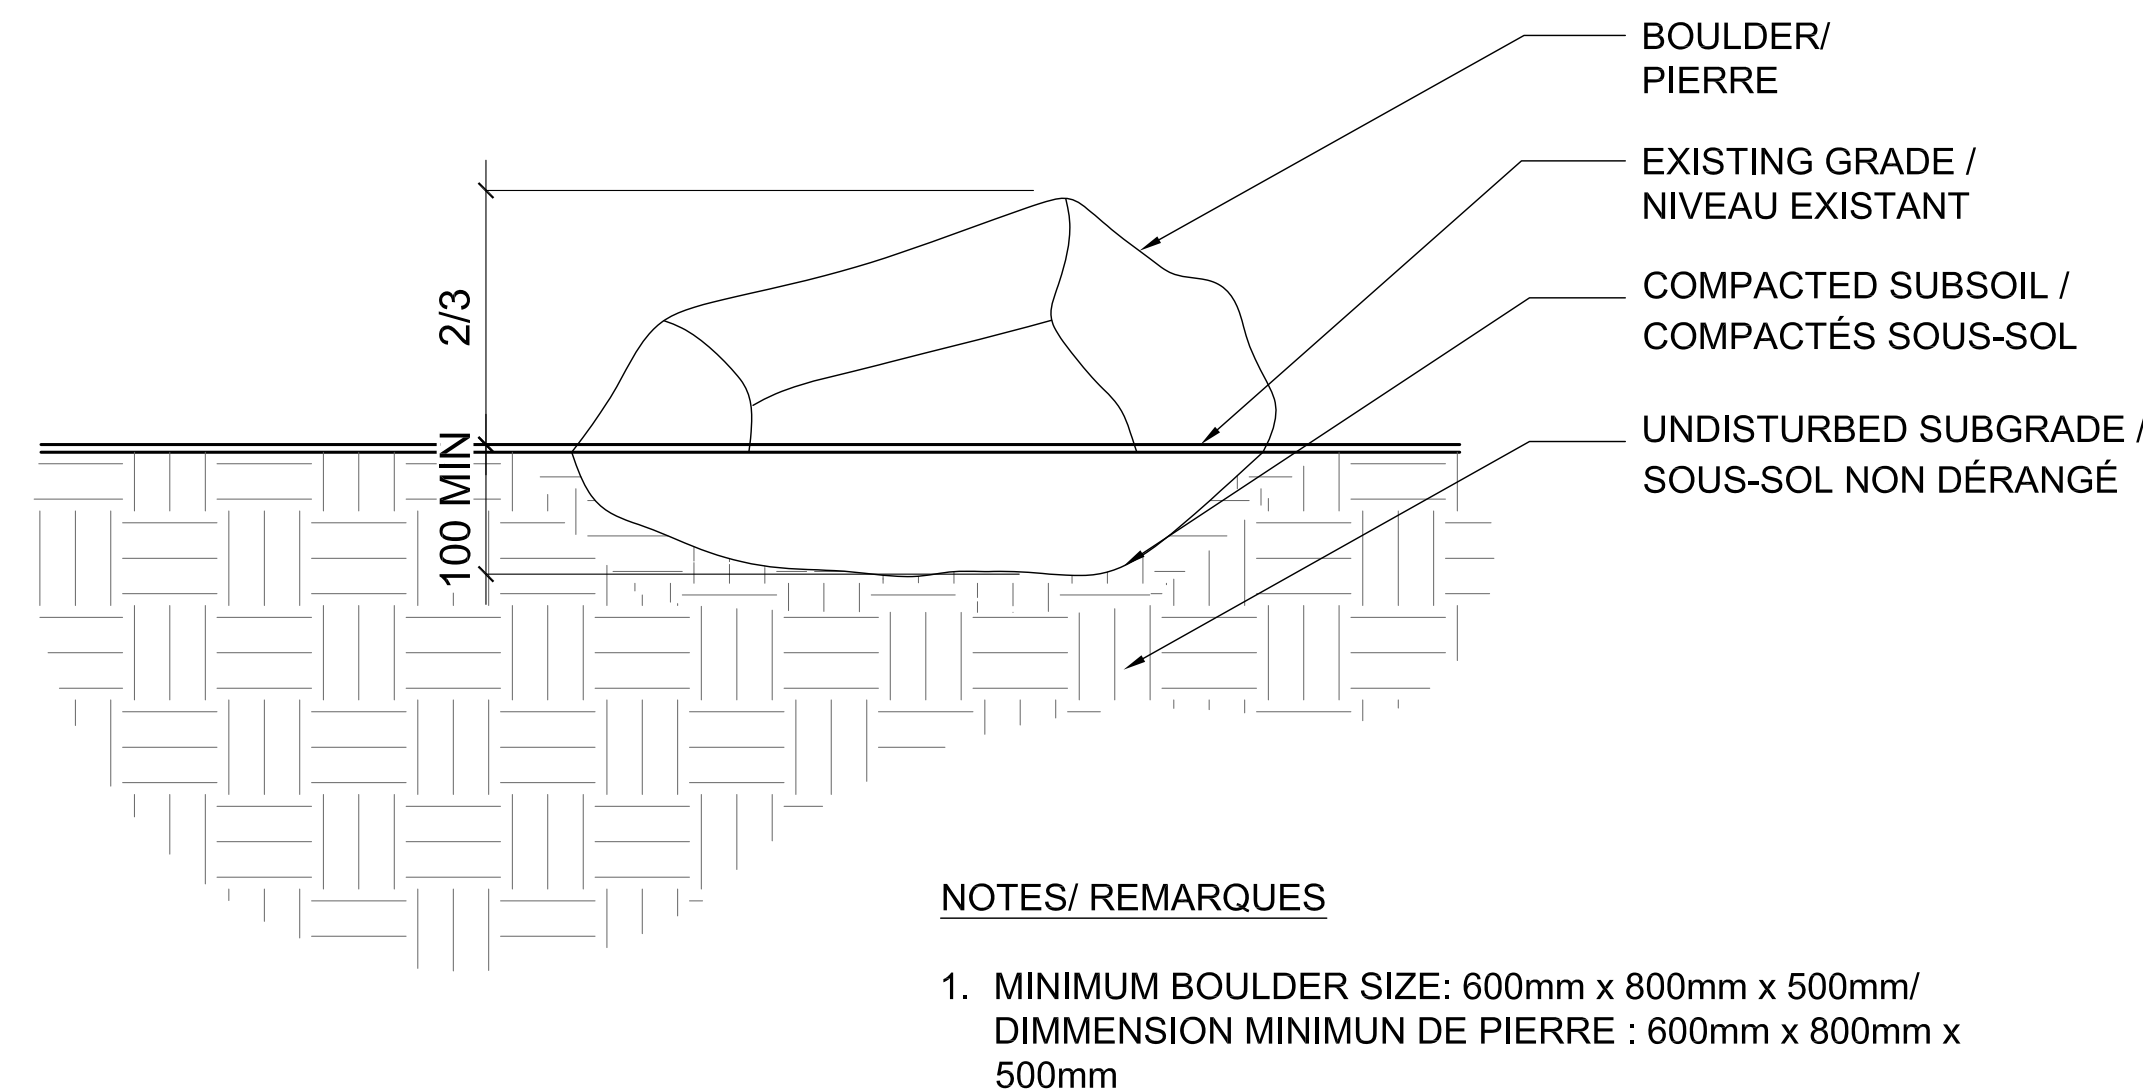



D07
L08 BOULDER INSTALLATION
INSTALLATION DE ROCHERS

NTS / SÉ

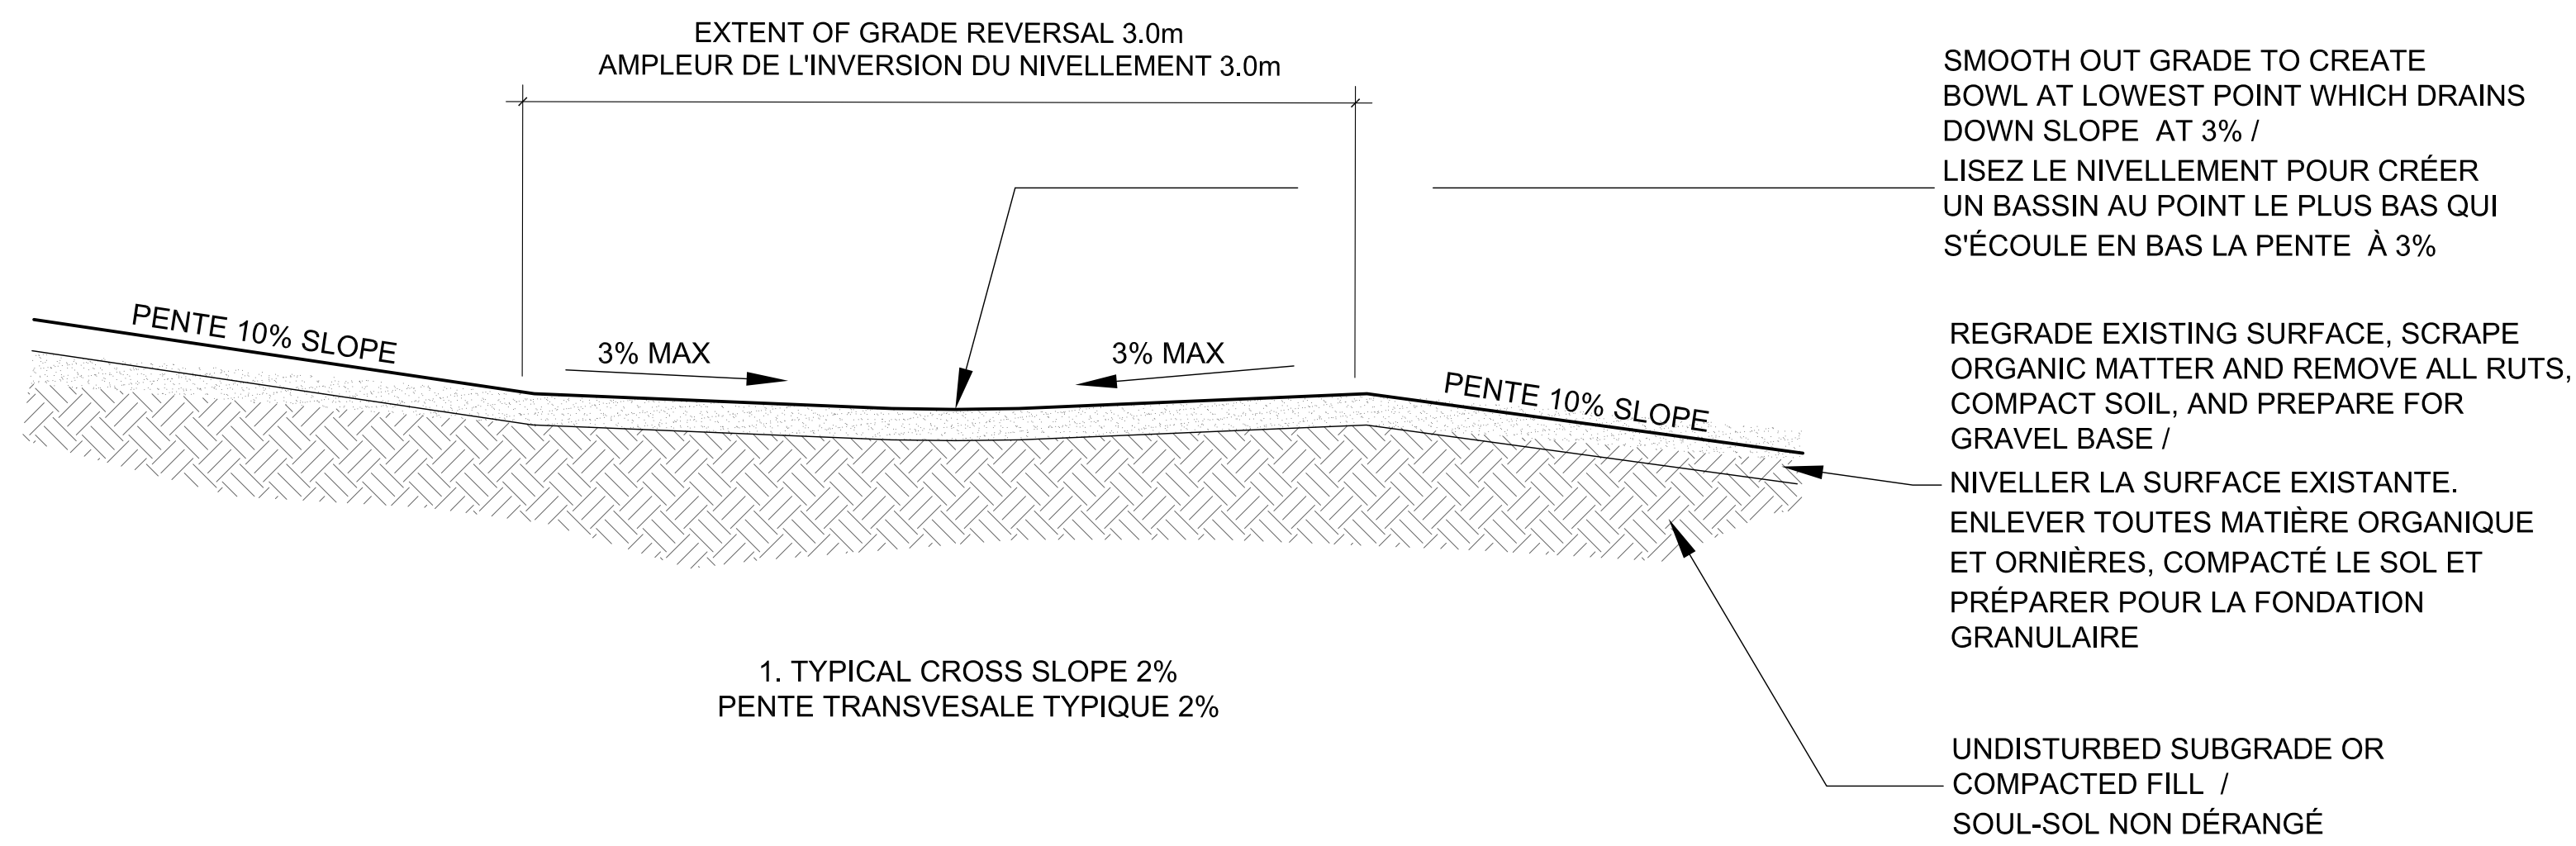

D08
L08 GRADE REVERSAL
INVERSION DE NIVELLEMENT

NTS / SÉ

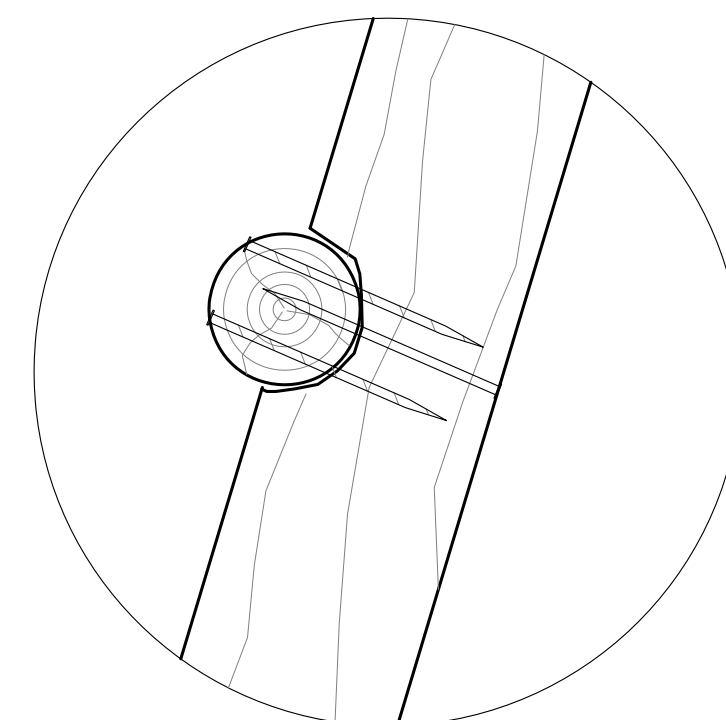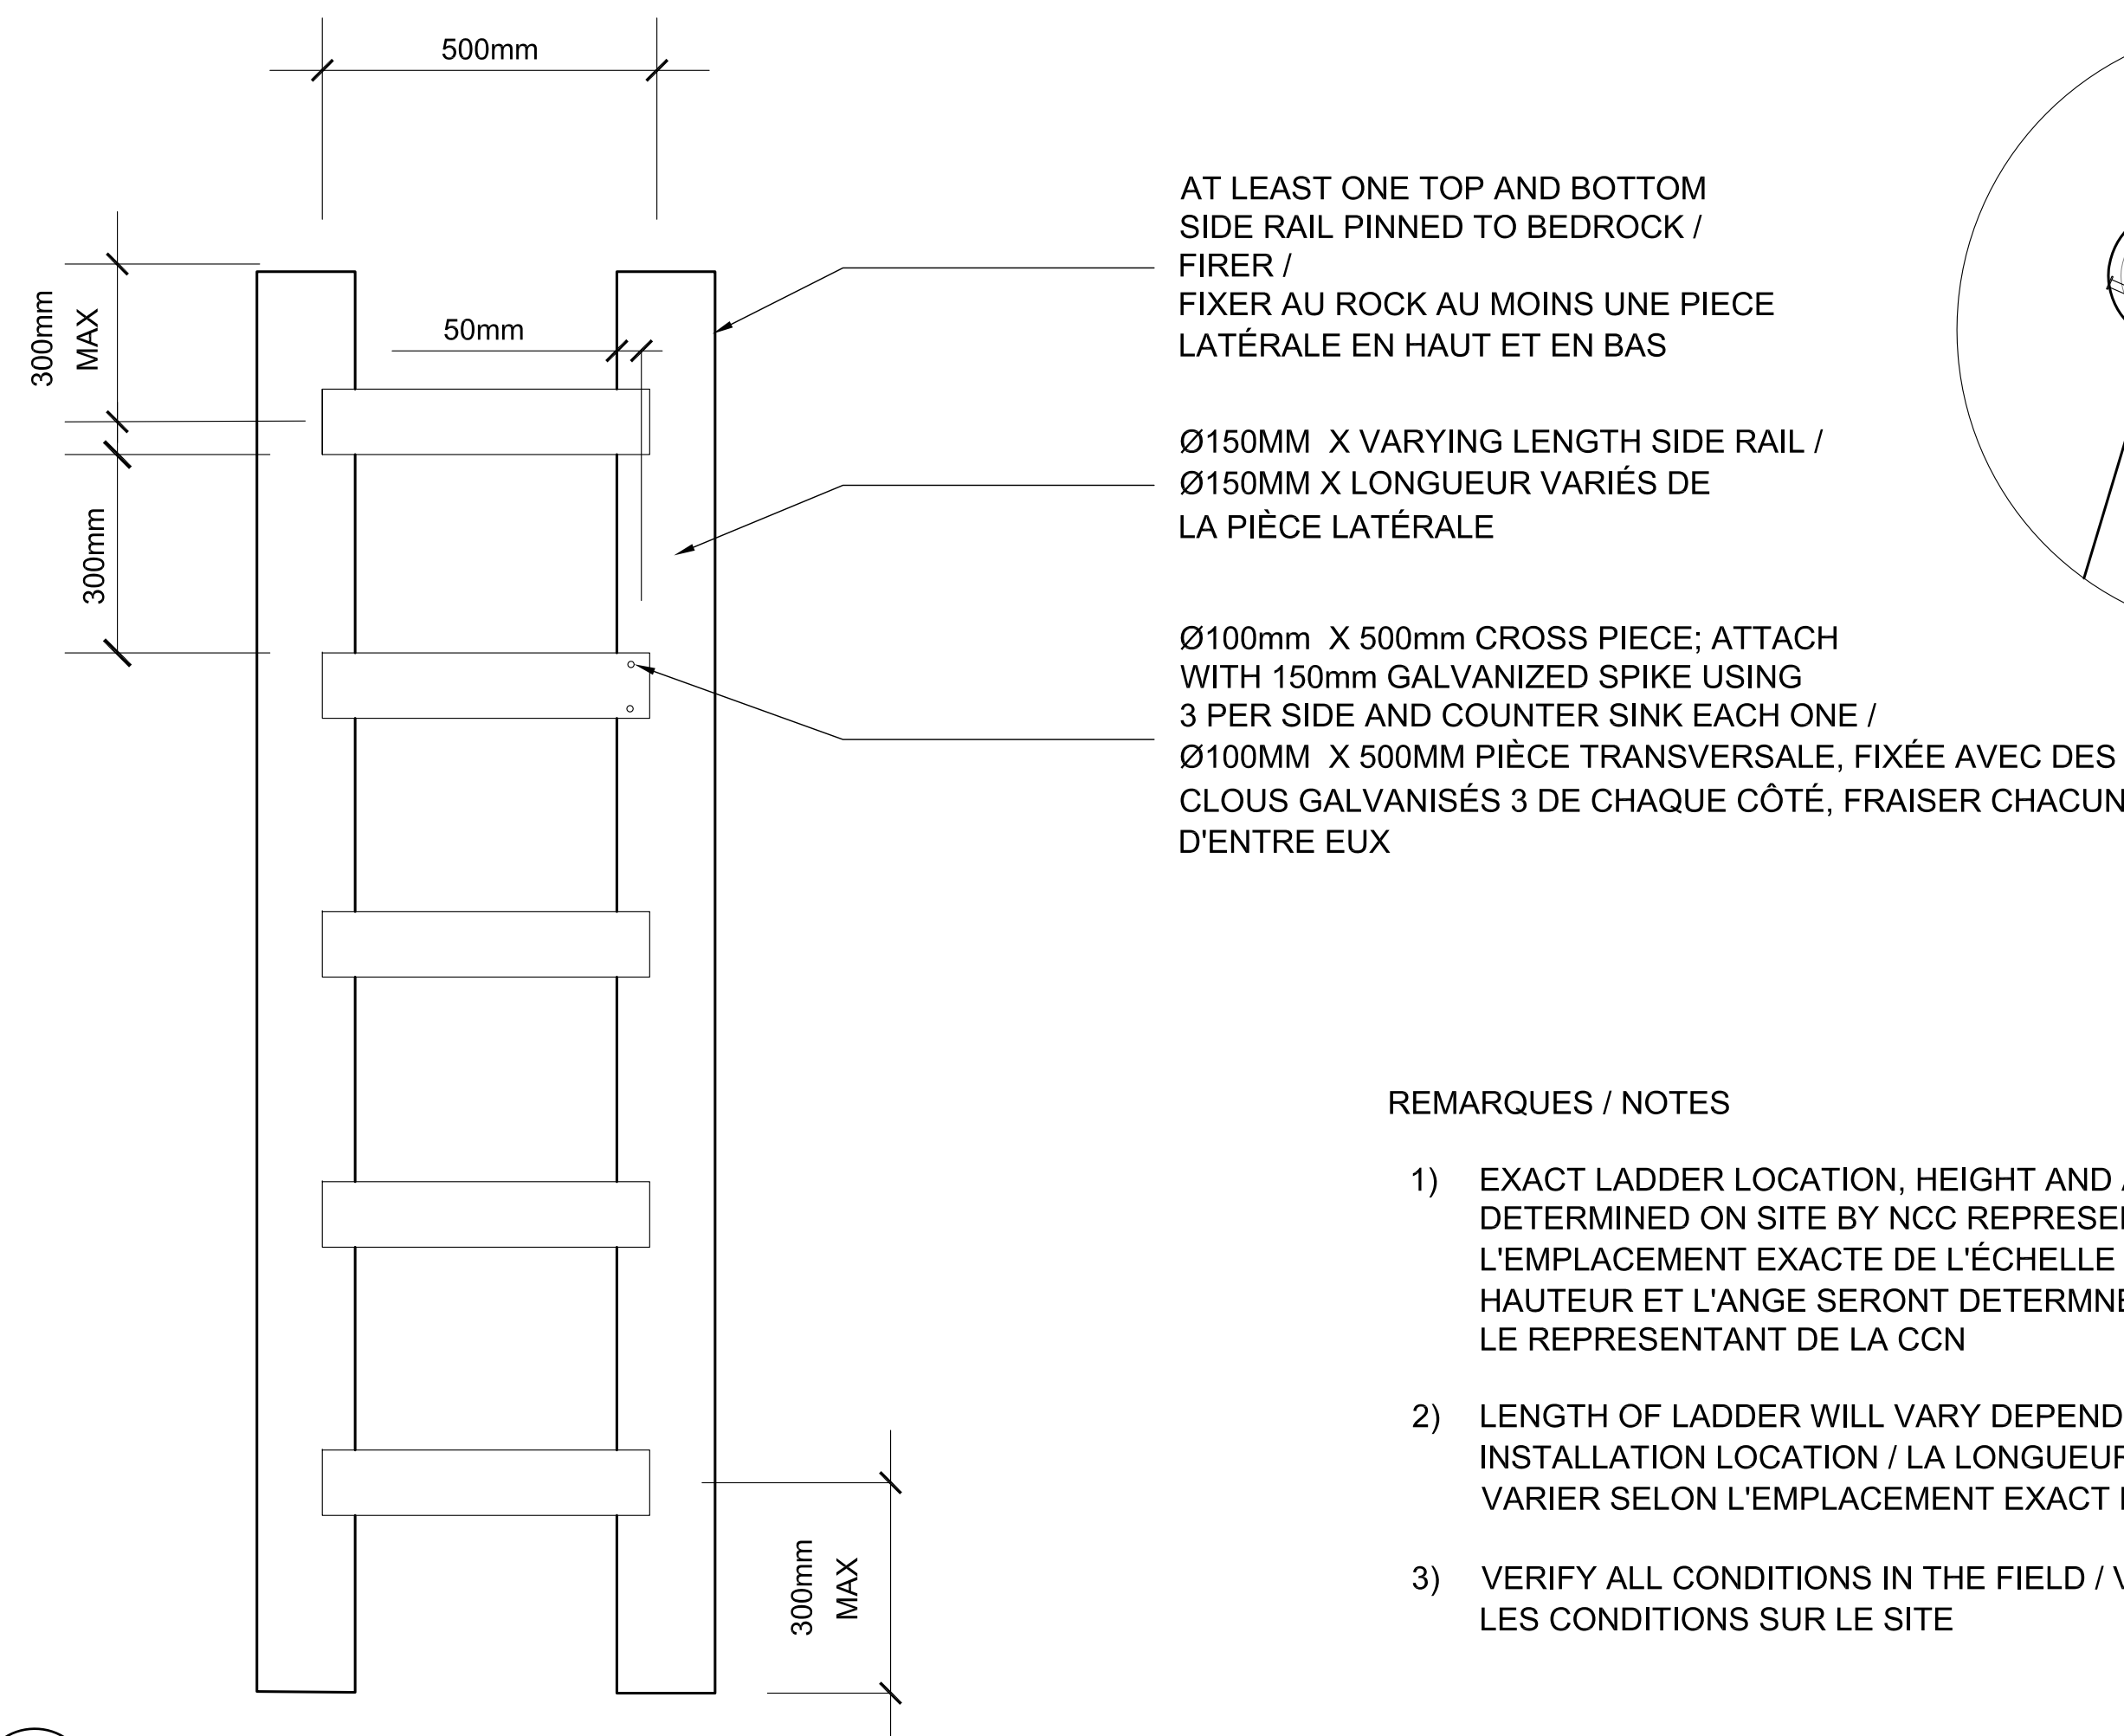

REMARQUES / NOTES

- 1) EXACT LADDER LOCATION, HEIGHT AND ANGLE TO BE DETERMINED ON SITE BY NCC REPRESENTATIVE /
L'EMPLACEMENT EXACTE DE L'ÉCHELLE AINSI QUE LA HAUTEUR ET L'ANGE SERONT DETERMNE SUR LE SITE PAR LE REPRESENTANT DE LA CCN
- 2) LENGTH OF LADDER WILL VARY DEPENDING ON EXACT INSTALLATION LOCATION / LA LONGUEUR DE L'ÉCHELLE VA VARIER SELON L'EMPLACEMENT EXACT DE L'INSTALLATION
- 3) VERIFY ALL CONDITIONS IN THE FIELD / VÉRIFIE TOUTES LES CONDITIONS SUR LE SITE

D09
L08 TIMBER LADDER
ÉCHELLE DE BOIS

NTS / SÉ

issued or revised émis ou révisé		
3	ISSUED FOR TENDER / ÉMIS D'OFFRES	AOÛT 2014
2	ISSUED FOR 90% REVIEW	JUIN 2013
1	ISSUED FOR TENDER	AUG 31 2012
no.	description	date

project
projet

ESCARPEMENT EARDLEY
PARC DE LA GATINEAU - EASTERN
BLOCK, DOWN UNDER, ET LEFT TWIN
EARDLEY ESCARPMENT
GATINEAU PARK - EASTERN BLOCK,
DOWN UNDER AND LEFT TWIN

drawing
dessin

DÉTAILS / DETAILS

approved by approuvé par		Y. Charette	
designed by conçu par		J.B.	
drawn by dessiné par		J.Brown	
date	MAY 2012	scale échelle	AS SHOWN
NCC project no. no. du projet de la CCN		sheet no. no. de la feuille	
DC-3023-02-10		L08	