

NOTES GÉNÉRALES - A131-A

A. RÉCUPÉRER LES MOULURES DES COLONNES À LA GRILLE DE PLAFOND ET LES RÉINSTALLER SELON LES NOUVELLES HAUTEURS DE PLAFOND.

B. LES APPAREILS ET LE MATÉRIEL MÉCANIQUES ET ÉLECTRIQUES SONT UNIQUEMENT INDICUÉS ICI POUR ASSURER LA COORDINATION GÉNÉRALE. SE REPORTER AUX DESSINS DE MÉCANIQUE ET D'ÉLECTRICITÉ EN CAS DE DIVERGENCE ENTRE LE PRÉSENT DESSIN ET LES DESSINS DE MÉCANIQUE ET D'ÉLECTRICITÉ RELATIVEMENT AUX EMPLACEMENTS ET AUX TYPES D'APPAREILS ET DE MATÉRIELS. LES DESSINS DE MÉCANIQUES ET D'ÉLECTRICITÉ AURONT PRÉSENCE.


C. SE REPORTER À L'ÉLECTRICITÉ POUR LES INSTRUCTIONS RELATIVES À L'ENLÈVEMENT ET/OU AU DÉPLACEMENT DU MATÉRIEL, DES LUMINAIRES, DES POSTES D'ALARME INCENDIE, ETC., EXISTANTS.

D. SE REPORTER À LA MÉCANIQUE POUR LES INSTRUCTIONS RELATIVES À L'ENLÈVEMENT ET/OU AU DÉPLACEMENT DES CONDUITS D'AIR, DES DIFFUSEURS, DES THERMOSTATS, DES ÉLÉMENTS DE PLOMBERIE, ETC., EXISTANTS.

#	NOTES DE DESSIN, A131-A
---	-------------------------

1. TOUS LES CARREAUX DE PLAFOND ONT ÉTÉ ENLEVÉS, À L'EXCEPTION DES CARREAUX COMPRENANT DES APPAREILS DE MÉCANIQUE ET/OU D'ÉLECTRICITÉ; TOUS LES CARREAUX DE PLAFOND RESTANTS ET TOUTE L'OSSATURE-SUPPORT DE PLAFOND DOIVENT ÊTRE ENLEVÉS PARTOUT



2. TOUS LES PLAFONDS ET LES FAUSSES
POUTRES DE PLAFOND EN PLAQUES DE PLÂTRE
ENLEVÉS.

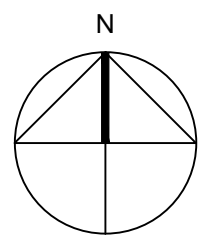

L'ENTREPRENEUR DEVRA VÉRIFIER TOUTES
LES DIMENSIONS ET LES CONDITIONS SUR LE
CHANTIER ET AVISER SANS DÉLAI L'INGÉNIEUR
DE TOUTE ANOMALIE.

Contractor to verify all dimensions & conditions on site and immediately notify the engineer of all discrepancies.

1	ÉMIS POUR ADDENDA NO.2	2015/01/19
revisions	description	date

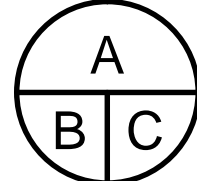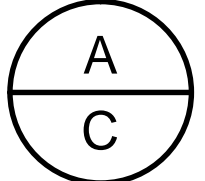

project	projet
---------	--------

AMÉNAGEMENT ET MISE À NIVEAU DE LA MÉCANIQUE ET DE L'ÉLECTRICITÉ

OTTAWA, ONTARIO

drawing	dessin
---------	--------

PLAN DU PLAFOND RÉFLÉCHI DÉMOLITION-A

Designed By	Conçu par
-------------	-----------

Date JUN./14 (yyyy/mm/dd)

Drawn By KE Dessiné par

Date	SANKU TO	(yyyy/mm/dd)
Reviewed By	Eunjin4.000	

Date JAN/15 (year/mm/dd)

Approved By _____ Approuvé par _____

Date JAN/15 (yyyy/mm/dd)


STÉPHANIE GORMIER

Project Manager	Administrateur de projets
-----------------	---------------------------

R.064703.002

Drawing no.	No. du dessin
-------------	---------------

A131-A

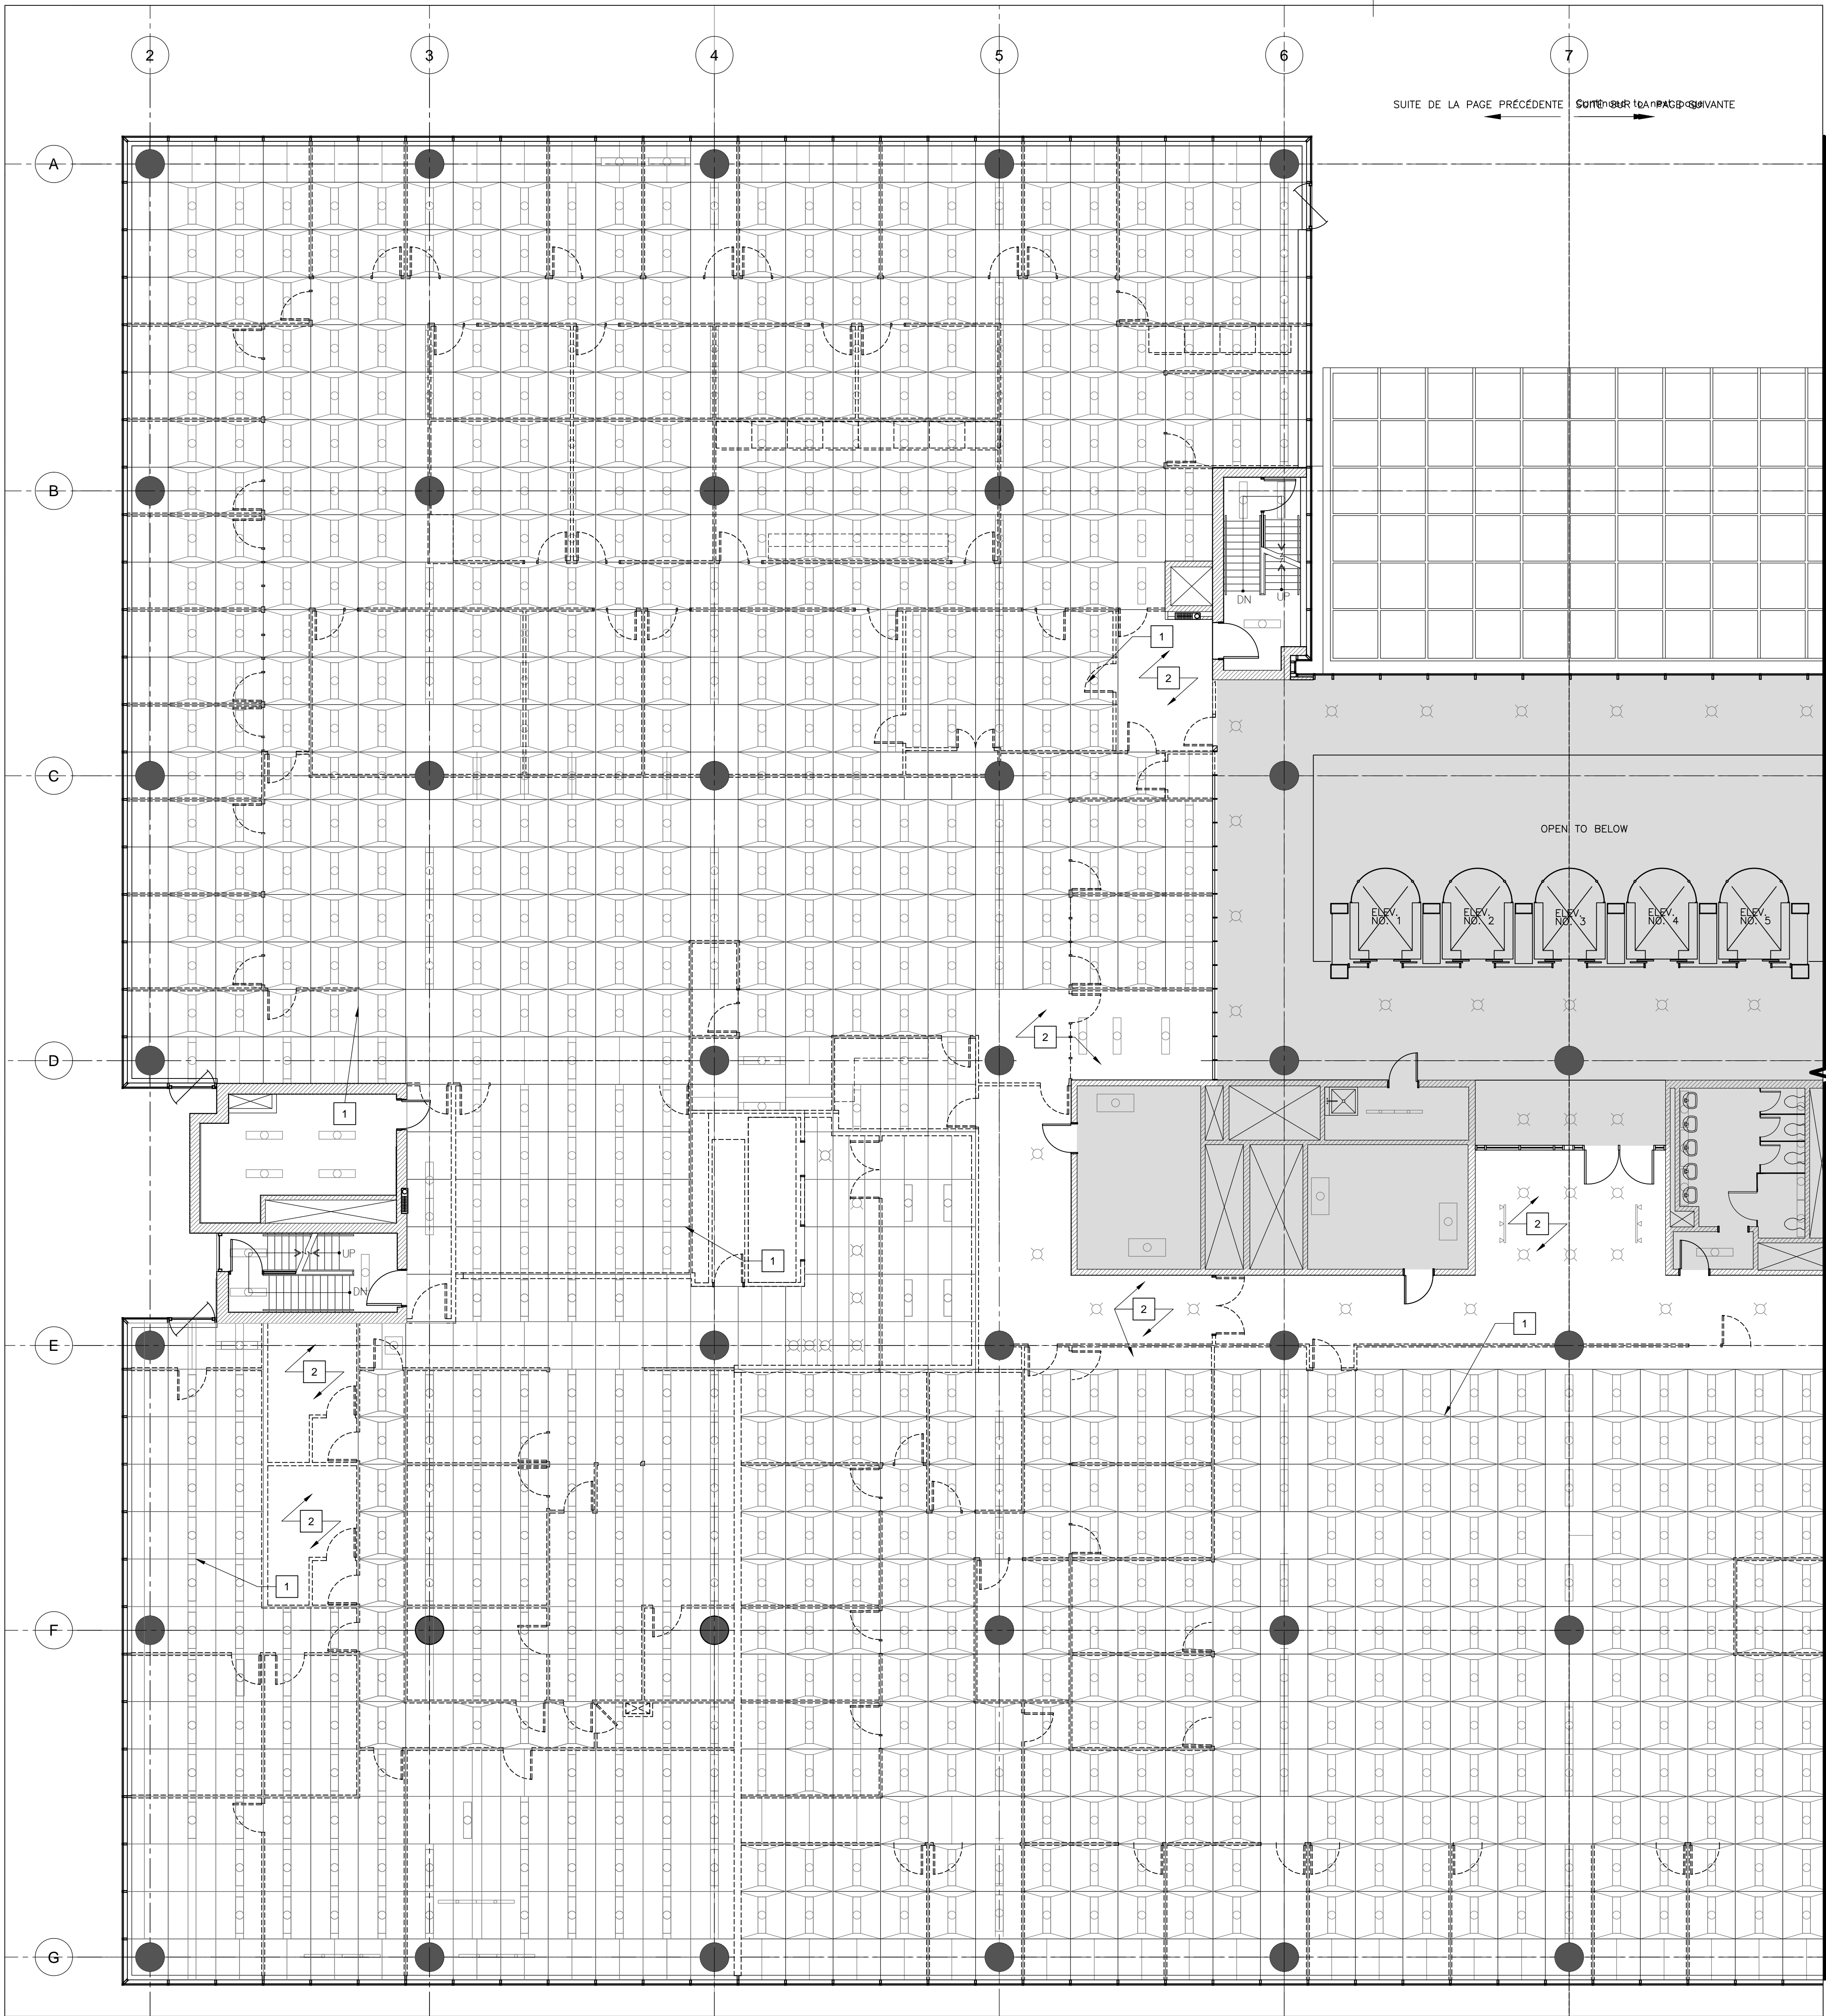

 NIVEAU 1 OUEST DU PLAFOND RÉFLÉCHI - DÉMOLITION - A

C