

RETURN BIDS TO:
RETOURNER LES SOUMISSIONS À:
Bid Receiving - PWGSC / Réception des soumissions
- TPSGC
11 Laurier St./11 rue Laurier
Place du Portage, Phase III
Core 0B2 / Noyau 0B2
Gatineau, Québec K1A 0S5

SOLICITATION AMENDMENT
MODIFICATION DE L'INVITATION

The referenced document is hereby revised; unless otherwise indicated, all other terms and conditions of the Solicitation remain the same.

Ce document est par la présente révisé; sauf indication contraire, les modalités de l'invitation demeurent les mêmes.

Comments - Commentaires
CE DOCUMENT COMPORTE DES EXIGENCES
RELATIVES À LA SÉCURITÉ/ THIS
DOCUMENTS CONTAINS SECURITY
REQUIREMENTS

Vendor/Firm Name and Address
Raison sociale et adresse du
fournisseur/de l'entrepreneur

Issuing Office - Bureau de distribution
Construction Services Division/Division des services de
construction
11 Laurier St./11 Rue Laurier
3C2, Place du Portage
Phase III
Gatineau, Québec K1A 0S5

Title - Sujet Remplcmnt de toit edifice Booth	
Solicitation No. - N° de l'invitation EP758-160494/A	Amendment No. - N° modif. 001
Client Reference No. - N° de référence du client 20160494	Date 2015-08-20
GETS Reference No. - N° de référence de SEAG PW-\$\$\$FG-340-67729	
File No. - N° de dossier fg340.EP758-160494	CCC No./N° CCC - FMS No./N° VME
Solicitation Closes - L'invitation prend fin at - à 02:00 PM on - le 2015-08-25	Time Zone Fuseau horaire Eastern Daylight Saving Time EDT
F.O.B. - F.A.B. Plant-Usine: <input type="checkbox"/> Destination: <input checked="" type="checkbox"/> Other-Autre: <input type="checkbox"/>	
Address Enquiries to: - Adresser toutes questions à: Brouillet, Richard	Buyer Id - Id de l'acheteur fg340
Telephone No. - N° de téléphone (819) 956-0457 ()	FAX No. - N° de FAX (819) 956-8335
Destination - of Goods, Services, and Construction: Destination - des biens, services et construction: Travaux publics et Services gouvernementaux Canada 165 rue Sparks Ottawa, ON K1P 5B9	

Instructions: See Herein

Instructions: Voir aux présentes

Delivery Required - Livraison exigée	Delivery Offered - Livraison proposée
Vendor/Firm Name and Address Raison sociale et adresse du fournisseur/de l'entrepreneur	
Telephone No. - N° de téléphone Facsimile No. - N° de télécopieur	
Name and title of person authorized to sign on behalf of Vendor/Firm (type or print) Nom et titre de la personne autorisée à signer au nom du fournisseur/ de l'entrepreneur (taper ou écrire en caractères d'imprimerie)	
Signature	Date

Solicitation No. - N° de l'invitation

EP758-160494/A

Client Ref. No. - N° de réf. du client

20160494

Amd. No. - N° de la modif.

001

File No. - N° du dossier

fg340EP758-160494

Buyer ID - Id de l'acheteur


fg340

CCC No./N° CCC - FMS No/ N° VME


Amendment 1

Amendmnet 1 est pour attacher addenda 1 et dessin AD1-ASK-01.

Tous autres termes et conditions demeurent inchangées.

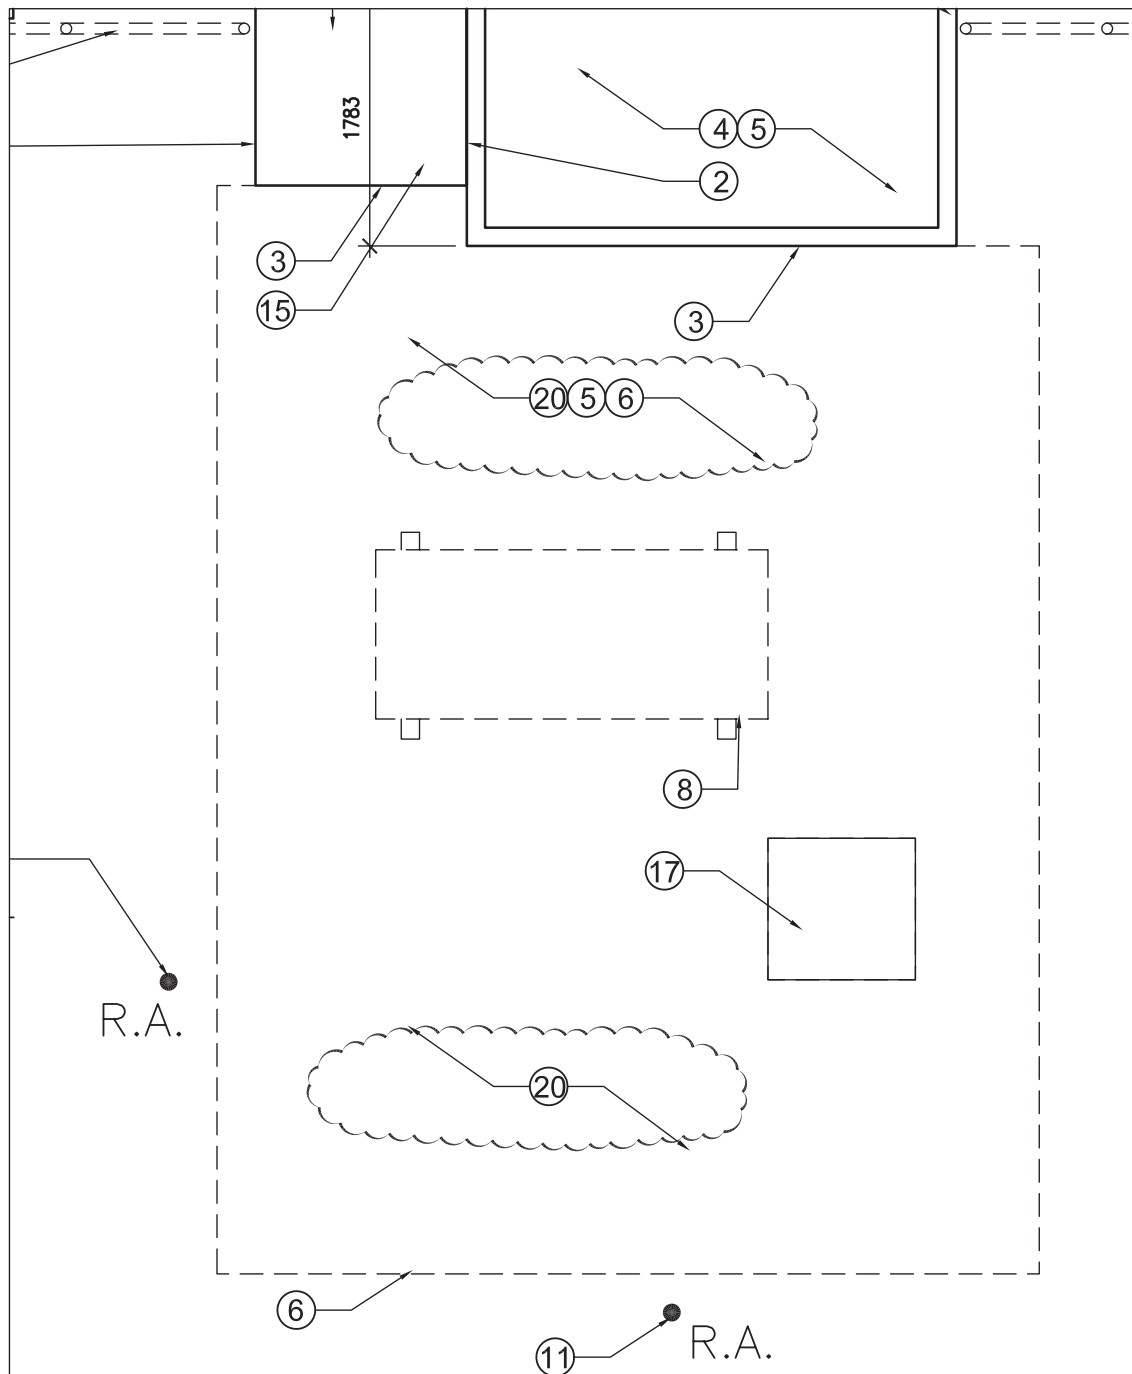

1 PARTIAL DEMOLITION ROOF PLAN / PLAN DE DEMOLITION DETOIR (PARTIEL)
D100 SCALE / ECHELLE: 1:50

 <div>Public Works and Government Services Canada</div>	<div>Travaux publics et Services gouvernementaux Canada</div>	<div>Drawing title Titre du dessin</div> <div>ADDENDUM #1 PARTIAL ROOF PLAN / PLAN DETOIT PARTIEL</div>		<div>designed S.D.</div>	<div>conçu</div>	<div>date</div>		
				<div>drawn B.H.</div>	<div>dessiné</div>	<div>date</div>		
				<div>approved</div>	<div>approuvé</div>	<div>date</div>		
		<div>project</div> <div>BOOTH BUILDING ROOF REPLACEMENT TRAVAUX DE REMPLACEMENT DU TOIT DE L'ÉDIFICE BOOTH 165, RUE SPARKS STREET, OTTAWA, (ONTARIO)</div>	<div>project</div>	<div>Tender</div> <div>PWGSC Project Manager</div>				<div>Soumission</div> <div>Administrateur de projets TPSGC</div>
		<div>project number</div> <div>R.048689.002</div>		<div>no. du projet</div>	<div>drawing no.</div> <div>AD1-ASK-01</div>	<div>no. du dessin</div>		

ADDENDUM N° 001

Projet numéro : R.06228.001

Le 17 août 2015

Les changements ci-après aux documents de soumission entrent immédiatement en vigueur. L'on se doit de considérer le présent addendum comme faisant partie des documents du contrat.

DESSINS

1. Dessins d'architecture

Dessin D-100 – Ouvrages de démolition – Plan des travaux de toiture, présenté à des fins de soumission, le 7 juin 2015.

- .1 À Supprimer :-** Note portant le numéro 4 « ENLEVER L'ENSEMBLE DE LA TOITURE, Y COMPRIS LA MEMBRANE, LES PANNEAUX PROTECTEUR ET L'ISOLANT. PRODUIRE UNE SURFACE DE NIVEAU POUR LA NOUVELLE TOITURE. ».

À remplacer par ce qui suit :- « ENLEVER L'ENSEMBLE DE LA TOITURE, QUI COMPREND :-

- MEMBRANE DE TOITURE EN EPDM.
- TOITURE RAPPORTÉE À 4 ÉPAISSEURS DE MEMBRANE.
- ISOLANT RIGIDE DE 38 mm.
- COUPE-VAPEUR, À DEUX ÉPAISSEURS.
- PANNEAUX PROTECTEURS. »

- .2 À rajouter :-** Note numéro 20, comme suit : - « ENLEVER L'ENSEMBLE DE LA TOITURE, QUI COMPREND :-

- MEMBRANE DE TOITURE EN EPDM.
- TOITURE RAPPORTÉE À 4 ÉPAISSEURS DE MEMBRANE.
- 2 ÉPAISSEURS D'ISOLANT RIGIDE DE 38 mm.
- 2 ÉPAISSEURS DE COUPE-VAPEUR.
- PANNEAUX PROTECTEURS. »

- .3 À supprimer :-** La note 4 du dessin, comme le montre le croquis ci-annexé AD-SK-1.

À remplacer par :- « Note 20, selon les indications dans le croquis ci-annexé AD1-ASK-1. »

FIN DU DOCUMENT