


OPTION 1
CONFIGURATION AVEC SÉCURITÉ ACCRUE.
INCREASED SECURITY LAYOUT

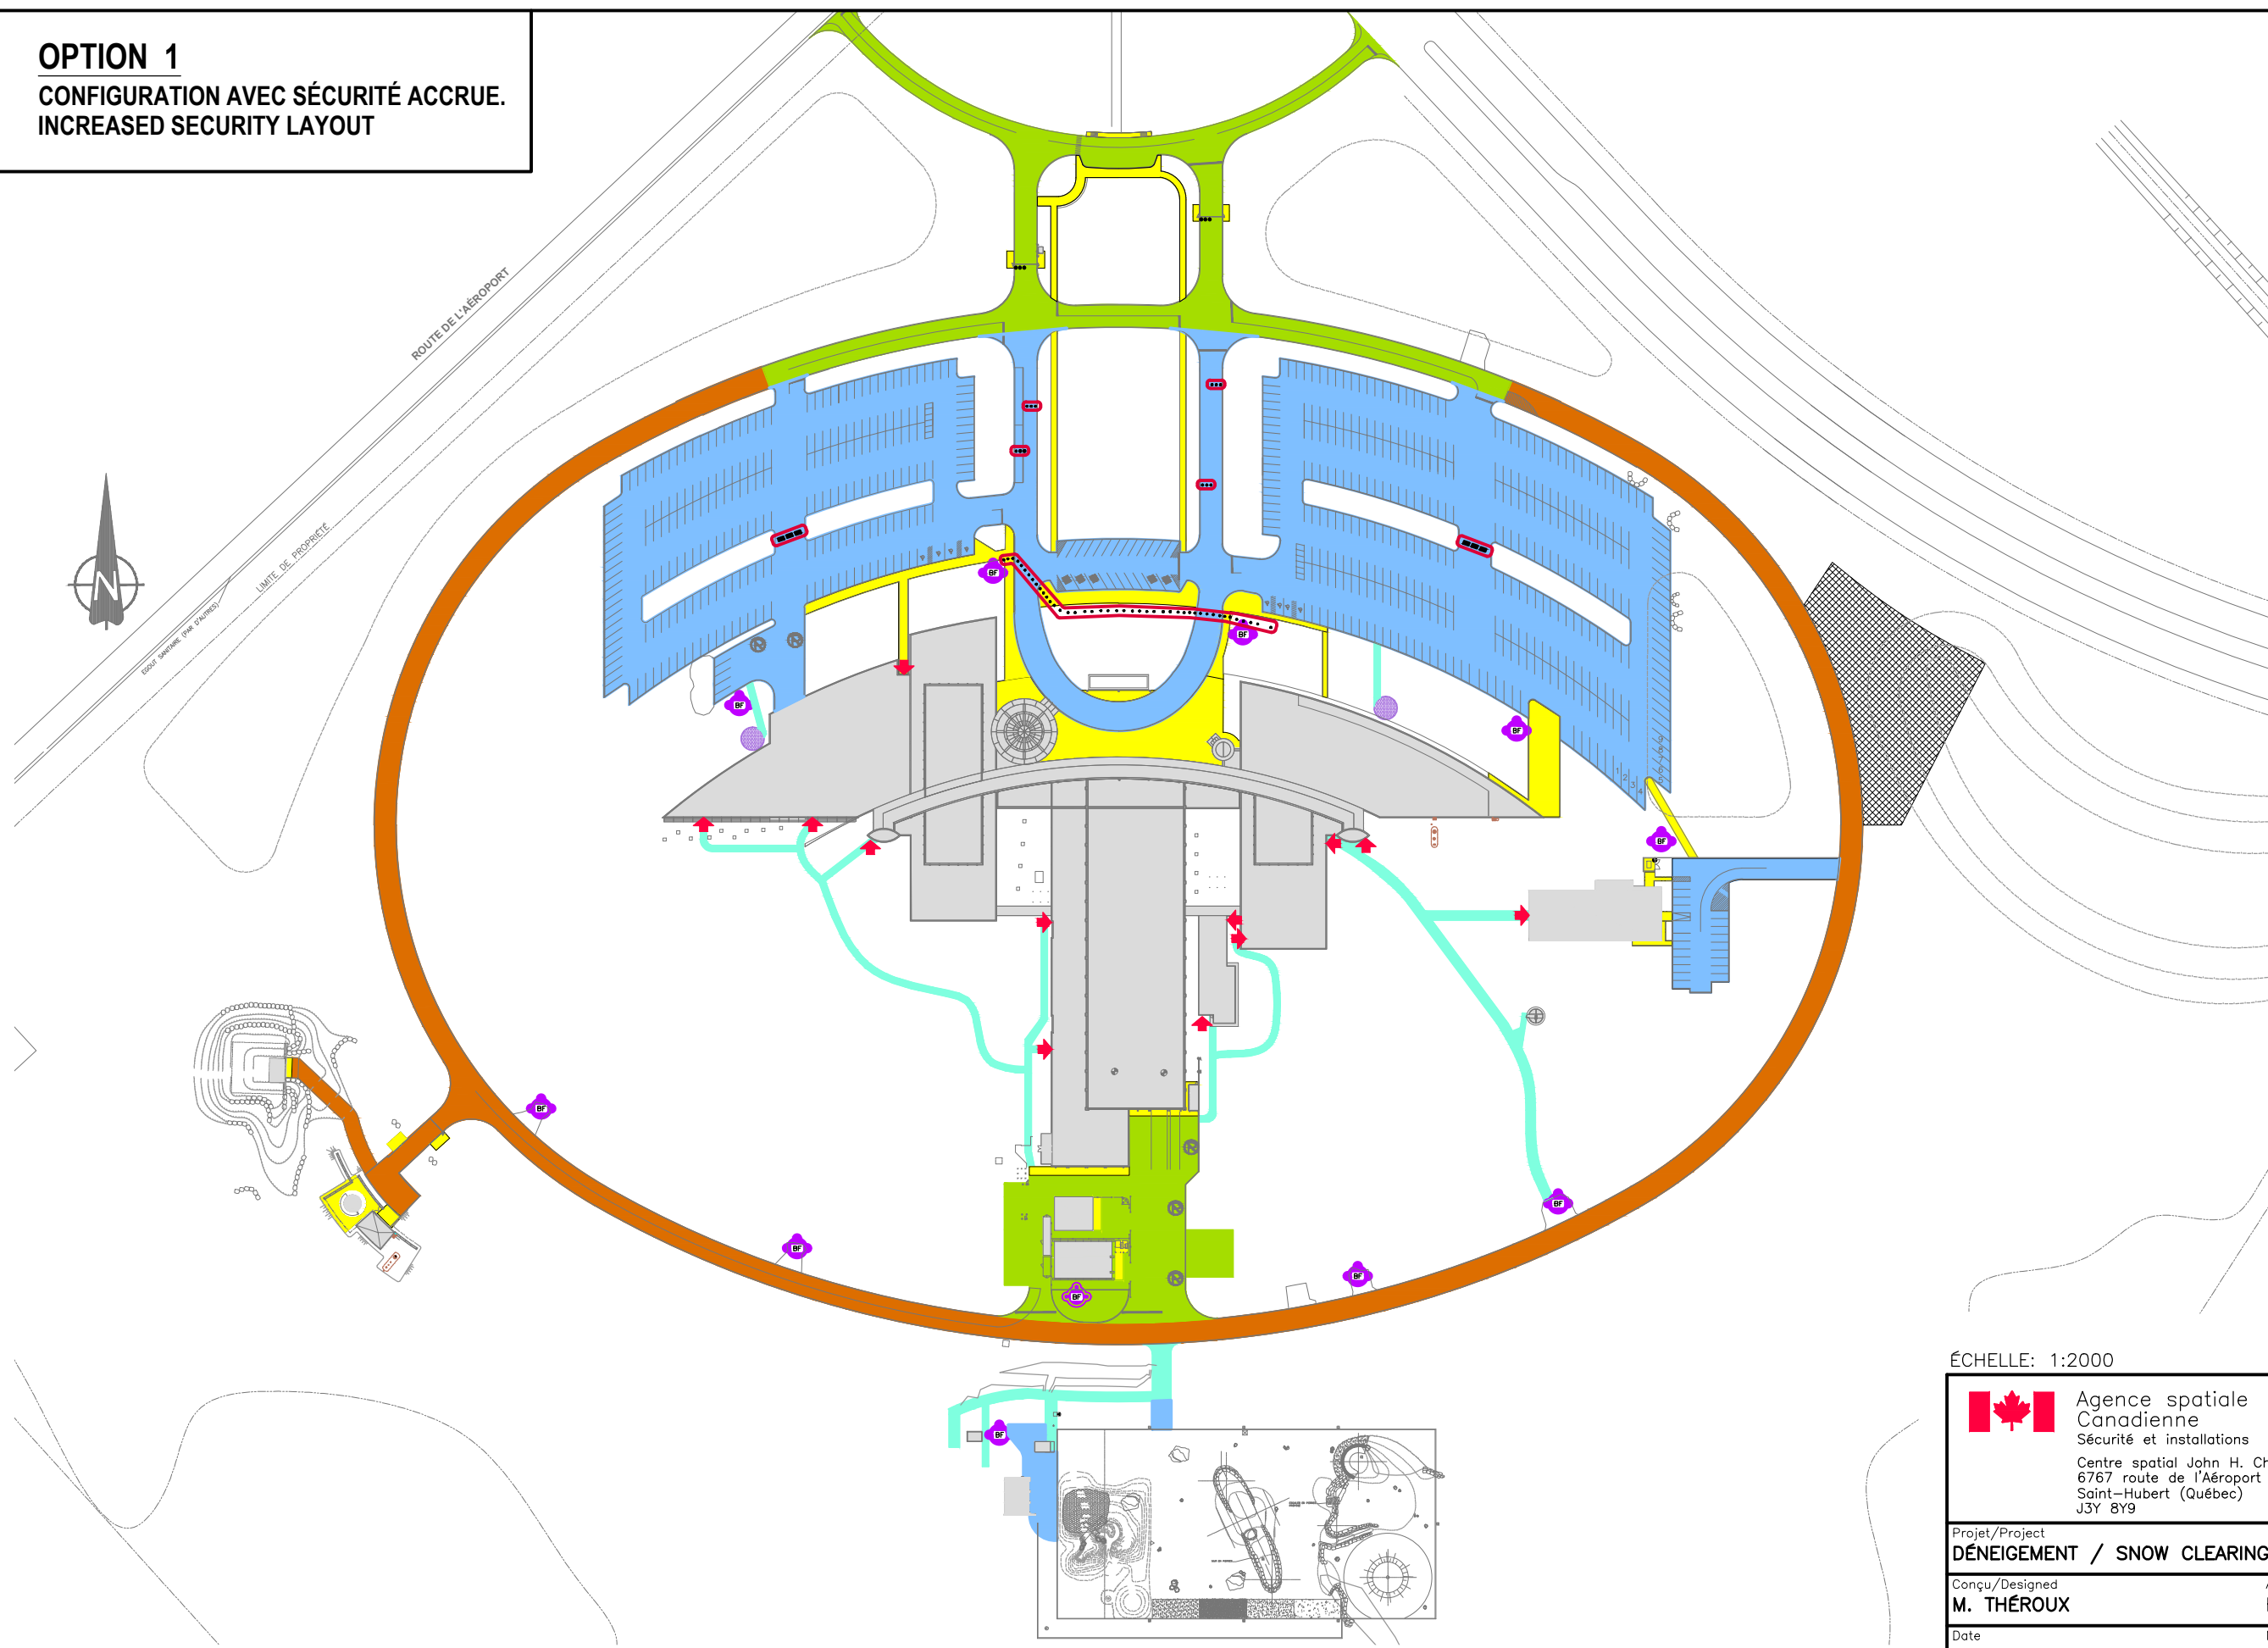

LÉGENDE / LEGEND


- ZONE #1** (3600m.ca.)
 TROTTOIR DÉNEIGÉS AVEC PETIT ÉQUIPEMENT OU MANUELLEMENT. SIDEWALK PLOWED WITH SMALL EQUIPMENT OU MANUALLY.
- ZONE #2** (6800m.ca.)
 NEIGE SOUFLÉE SUR LE TERRAIN. SNOW REMOVED WITH SNOW BLOWER.
- ZONE #3** (1790m.ca.)
 ACCÈS SORTIE URGENCE SUR PELOUSE. EMERGENCY EXIT ACCESS LAWN.
- ZONE #4** (25460m.ca.)
 NEIGE RAMASSÉE ET TRANSPORTÉE AU DÉPÔT. PICKED-UP SNOW AND TRANSPORTED WHERE INDICATED SITE.
- ZONE #5** (7700m.ca.)
 NEIGE ENLEVÉE AVEC CHARRUE À NEIGE. SNOW REMOVED WITH SNOWPLOW.
- ZONE #6**
 DÉPÔT DE NEIGE. SITE TO TRANSPORT SNOW.
- SORTIE D'URGENCE EMERGENCY EXIT
- BORNE FONTAINE. FIRE HYDRANT.
- ACCÈS RÉSEAU INCENDIE. ACCESS FIRE SYSTEM.
- BOLLARD DE SÉCURITÉ. SECURITY BOLLARD.

ÉCHELLE: 1:2000

<p>Agence spatiale Canadienne Sécurité et installations Centre spatial John H. Chapman 6767 route de l'Aéroport Saint-Hubert (Québec) J3Y 8Y9</p>	<p>Canadian Space Agency Security and Facilities John H. Chapman Space Centre Tel (450) 926-4800 Fax (450) 926-4894</p>
--	---

Projet/Project DÉNEIGEMENT / SNOW CLEARING		ADRESSE: 4B-1 Deneigement/zone_deneigement.DWG
Conçu/Designed M. THÉROUX	Approuvé/Approved B. HACHÉ	
Date JUIN 2015	No. Projet/Project Nb 4B-1	

OPTION 2
CONFIGURATION RÉGULIÈRE.
REGULAR LAYOUT.

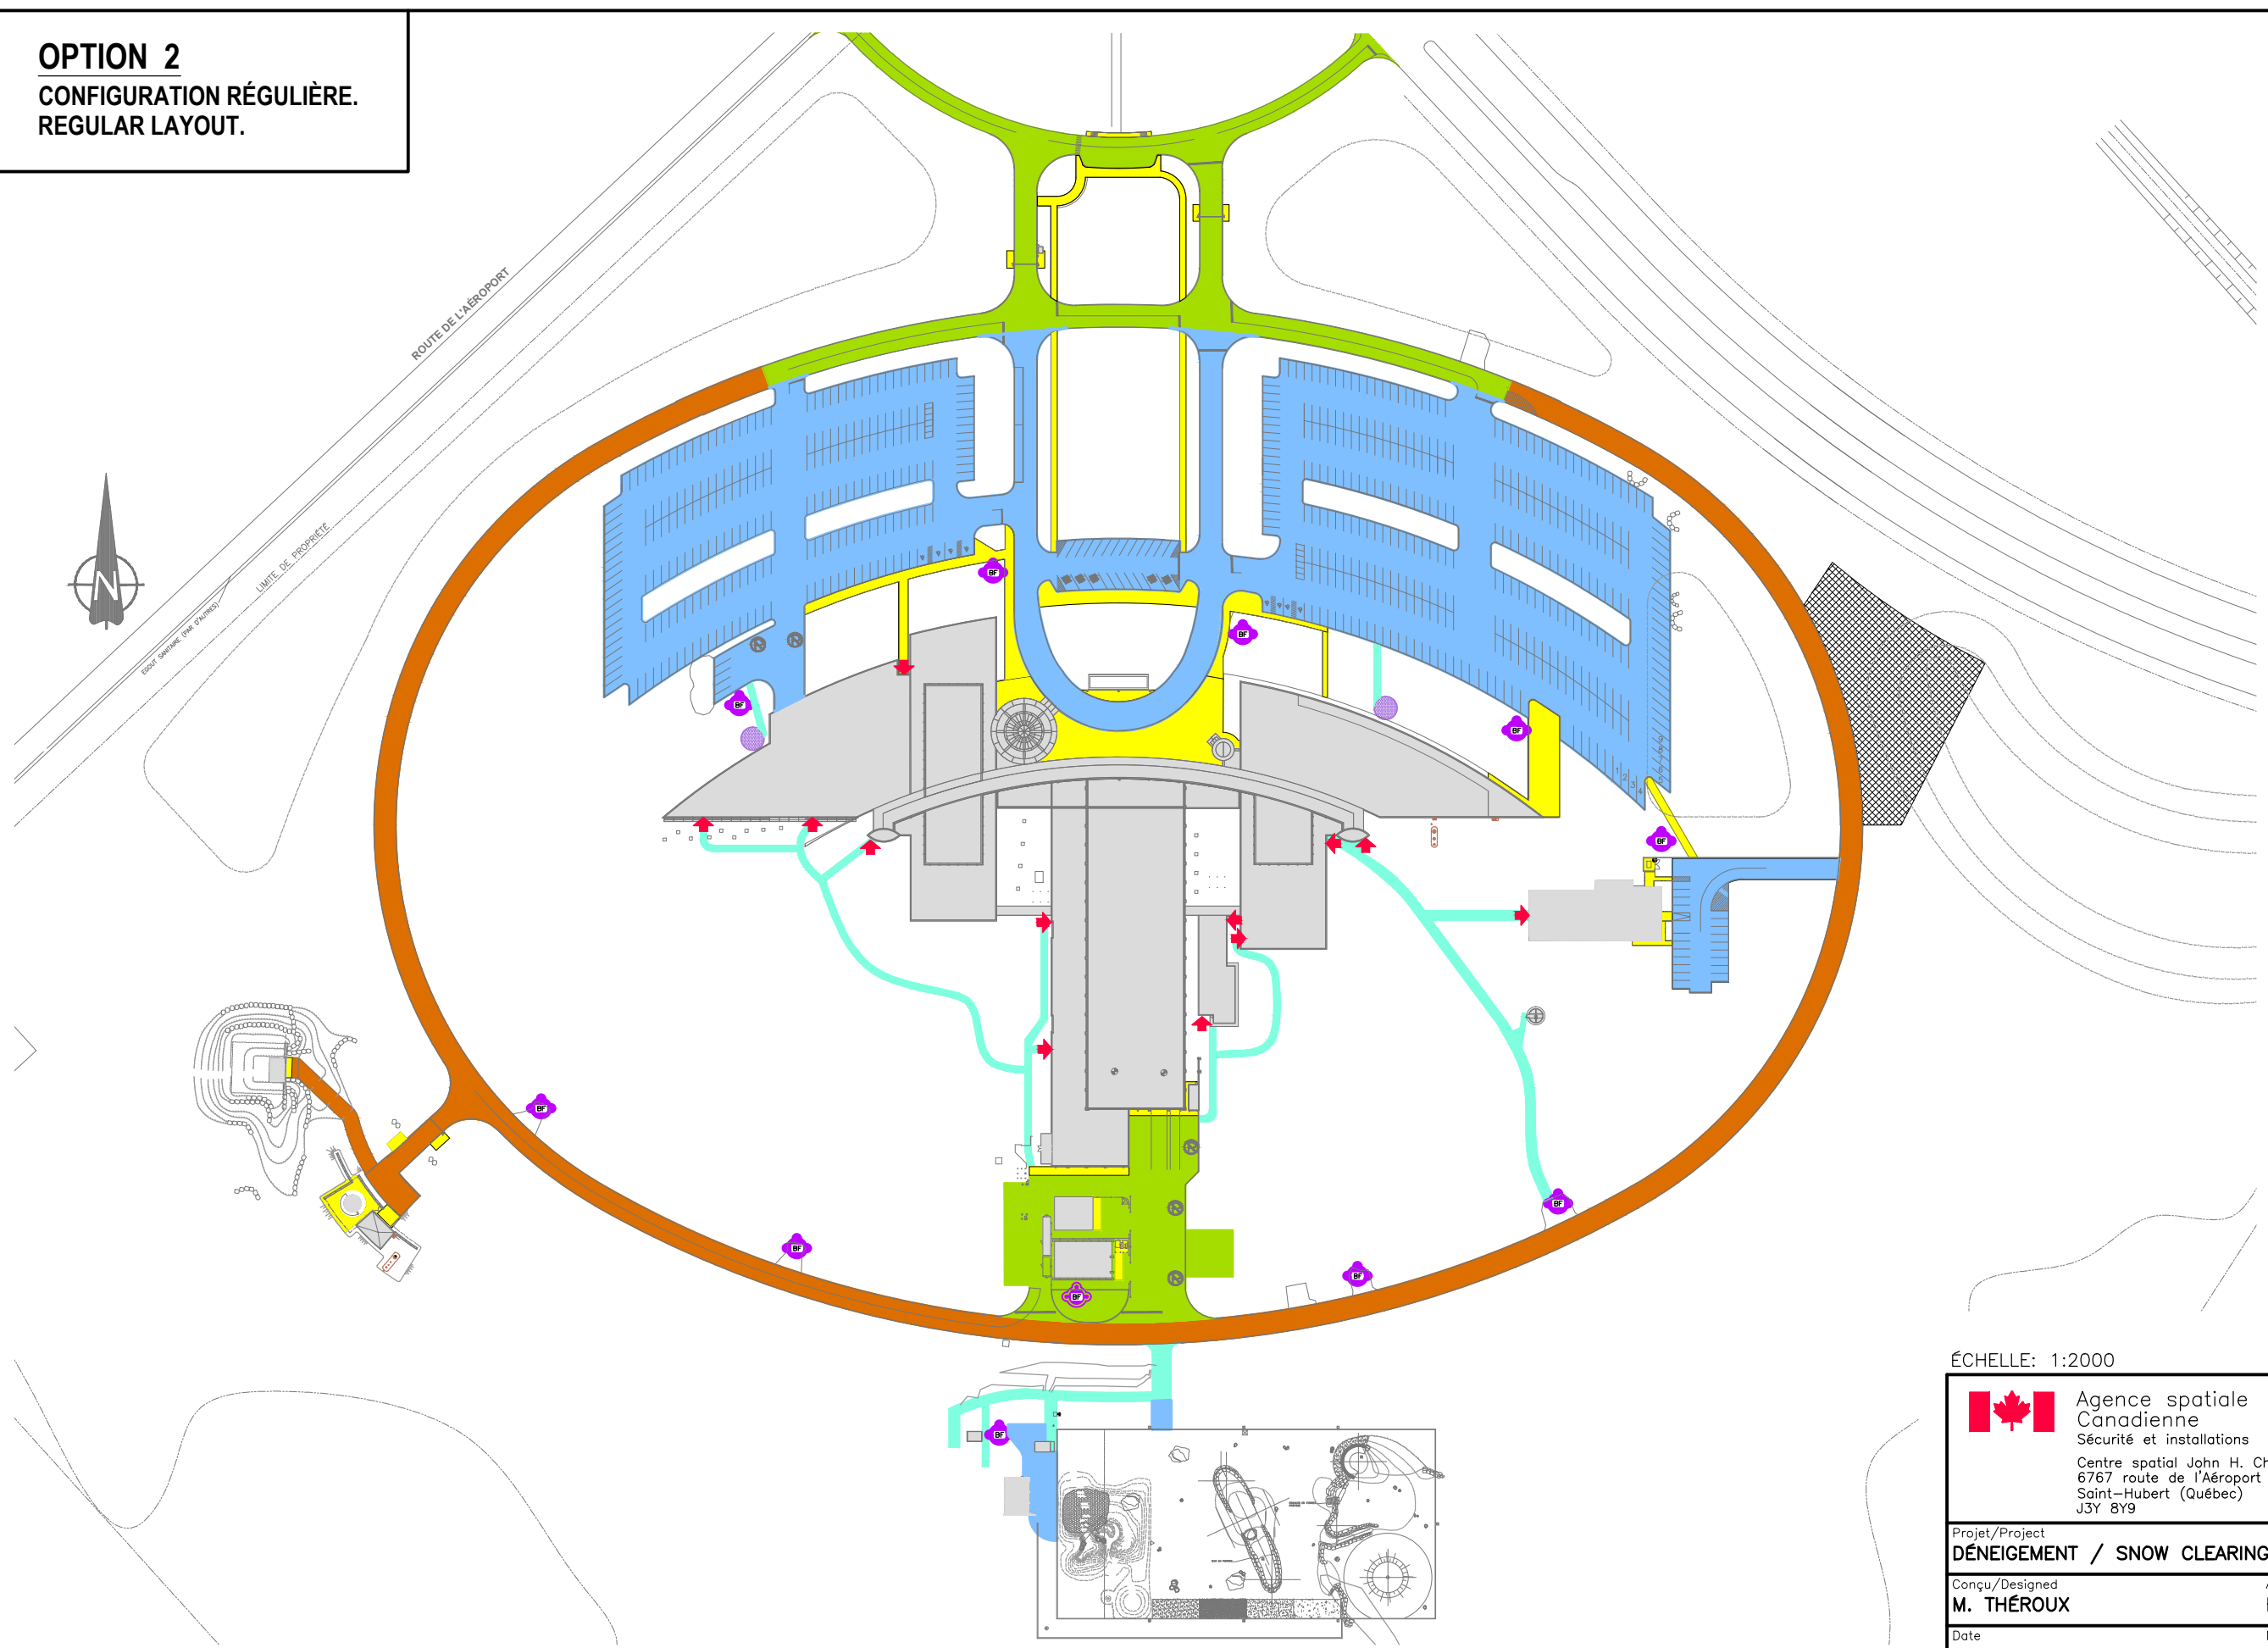

LÉGENDE / LEGEND

- ZONE #1** (3600m.ca.)
 TROTTOIR DÉNEIGÉS AVEC PETIT ÉQUIPEMENT OU MANUELLEMENT. SIDEWALK PLOWED WITH SMALL EQUIPMENT OU MANUALLY.

- ZONE #2** (6800m.ca.)
 NEIGE SOUFLÉE SUR LE TERRAIN. SNOW REMOVED WITH SNOW BLOWER.

- ZONE #3** (1790m.ca.)
 ACCÈS SORTIE URGENCE SUR PELOUSE. EMERGENCY EXIT ACCESS LAWN.

- ZONE #4** (25460m.ca.)
 NEIGE RAMASSÉE ET TRANSPORTÉE AU DÉPÔT. PICKED-UP SNOW AND TRANSPORTED WHERE INDICATED SITE.

- ZONE #5** (7700m.ca.)
 NEIGE ENLEVÉE AVEC CHARRUE À NEIGE. SNOW REMOVED WITH SNOWPLOW.

- ZONE #6**
 DÉPÔT DE NEIGE. SITE TO TRANSPORT SNOW.

- SORTIE D'URGENCE EMERGENCY EXIT

- BORNE FONTAINE. FIRE HYDRANT.

- ACCÈS RÉSEAU INCENDIE. ACCESS FIRE SYSTEM.

ÉCHELLE: 1:2000

	<p>Agence spatiale Canadienne Sécurité et installations Centre spatial John H. Chapman 6767 route de l'Aéroport Saint-Hubert (Québec) J3Y 8Y9</p>	<p>Canadian Space Agency Security and Facilities John H. Chapman Space Centre Tel (450) 926-4800 Fax (450) 926-4894</p>
--	---	--

Projet/Project DÉNEIGEMENT / SNOW CLEARING		ADRESSE: 4B-1 Deneigement/zone_deneigement.DWG
Conçu/Designed M. THÉROUX	Approuvé/Approved B. HACHÉ	
Date JUIN 2015	No. Projet/Project Nb 4B-1	