


OPTION 1
CONFIGURATION AVEC SÉCURITÉ ACCRUE.
INCREASED SECURITY LAYOUT

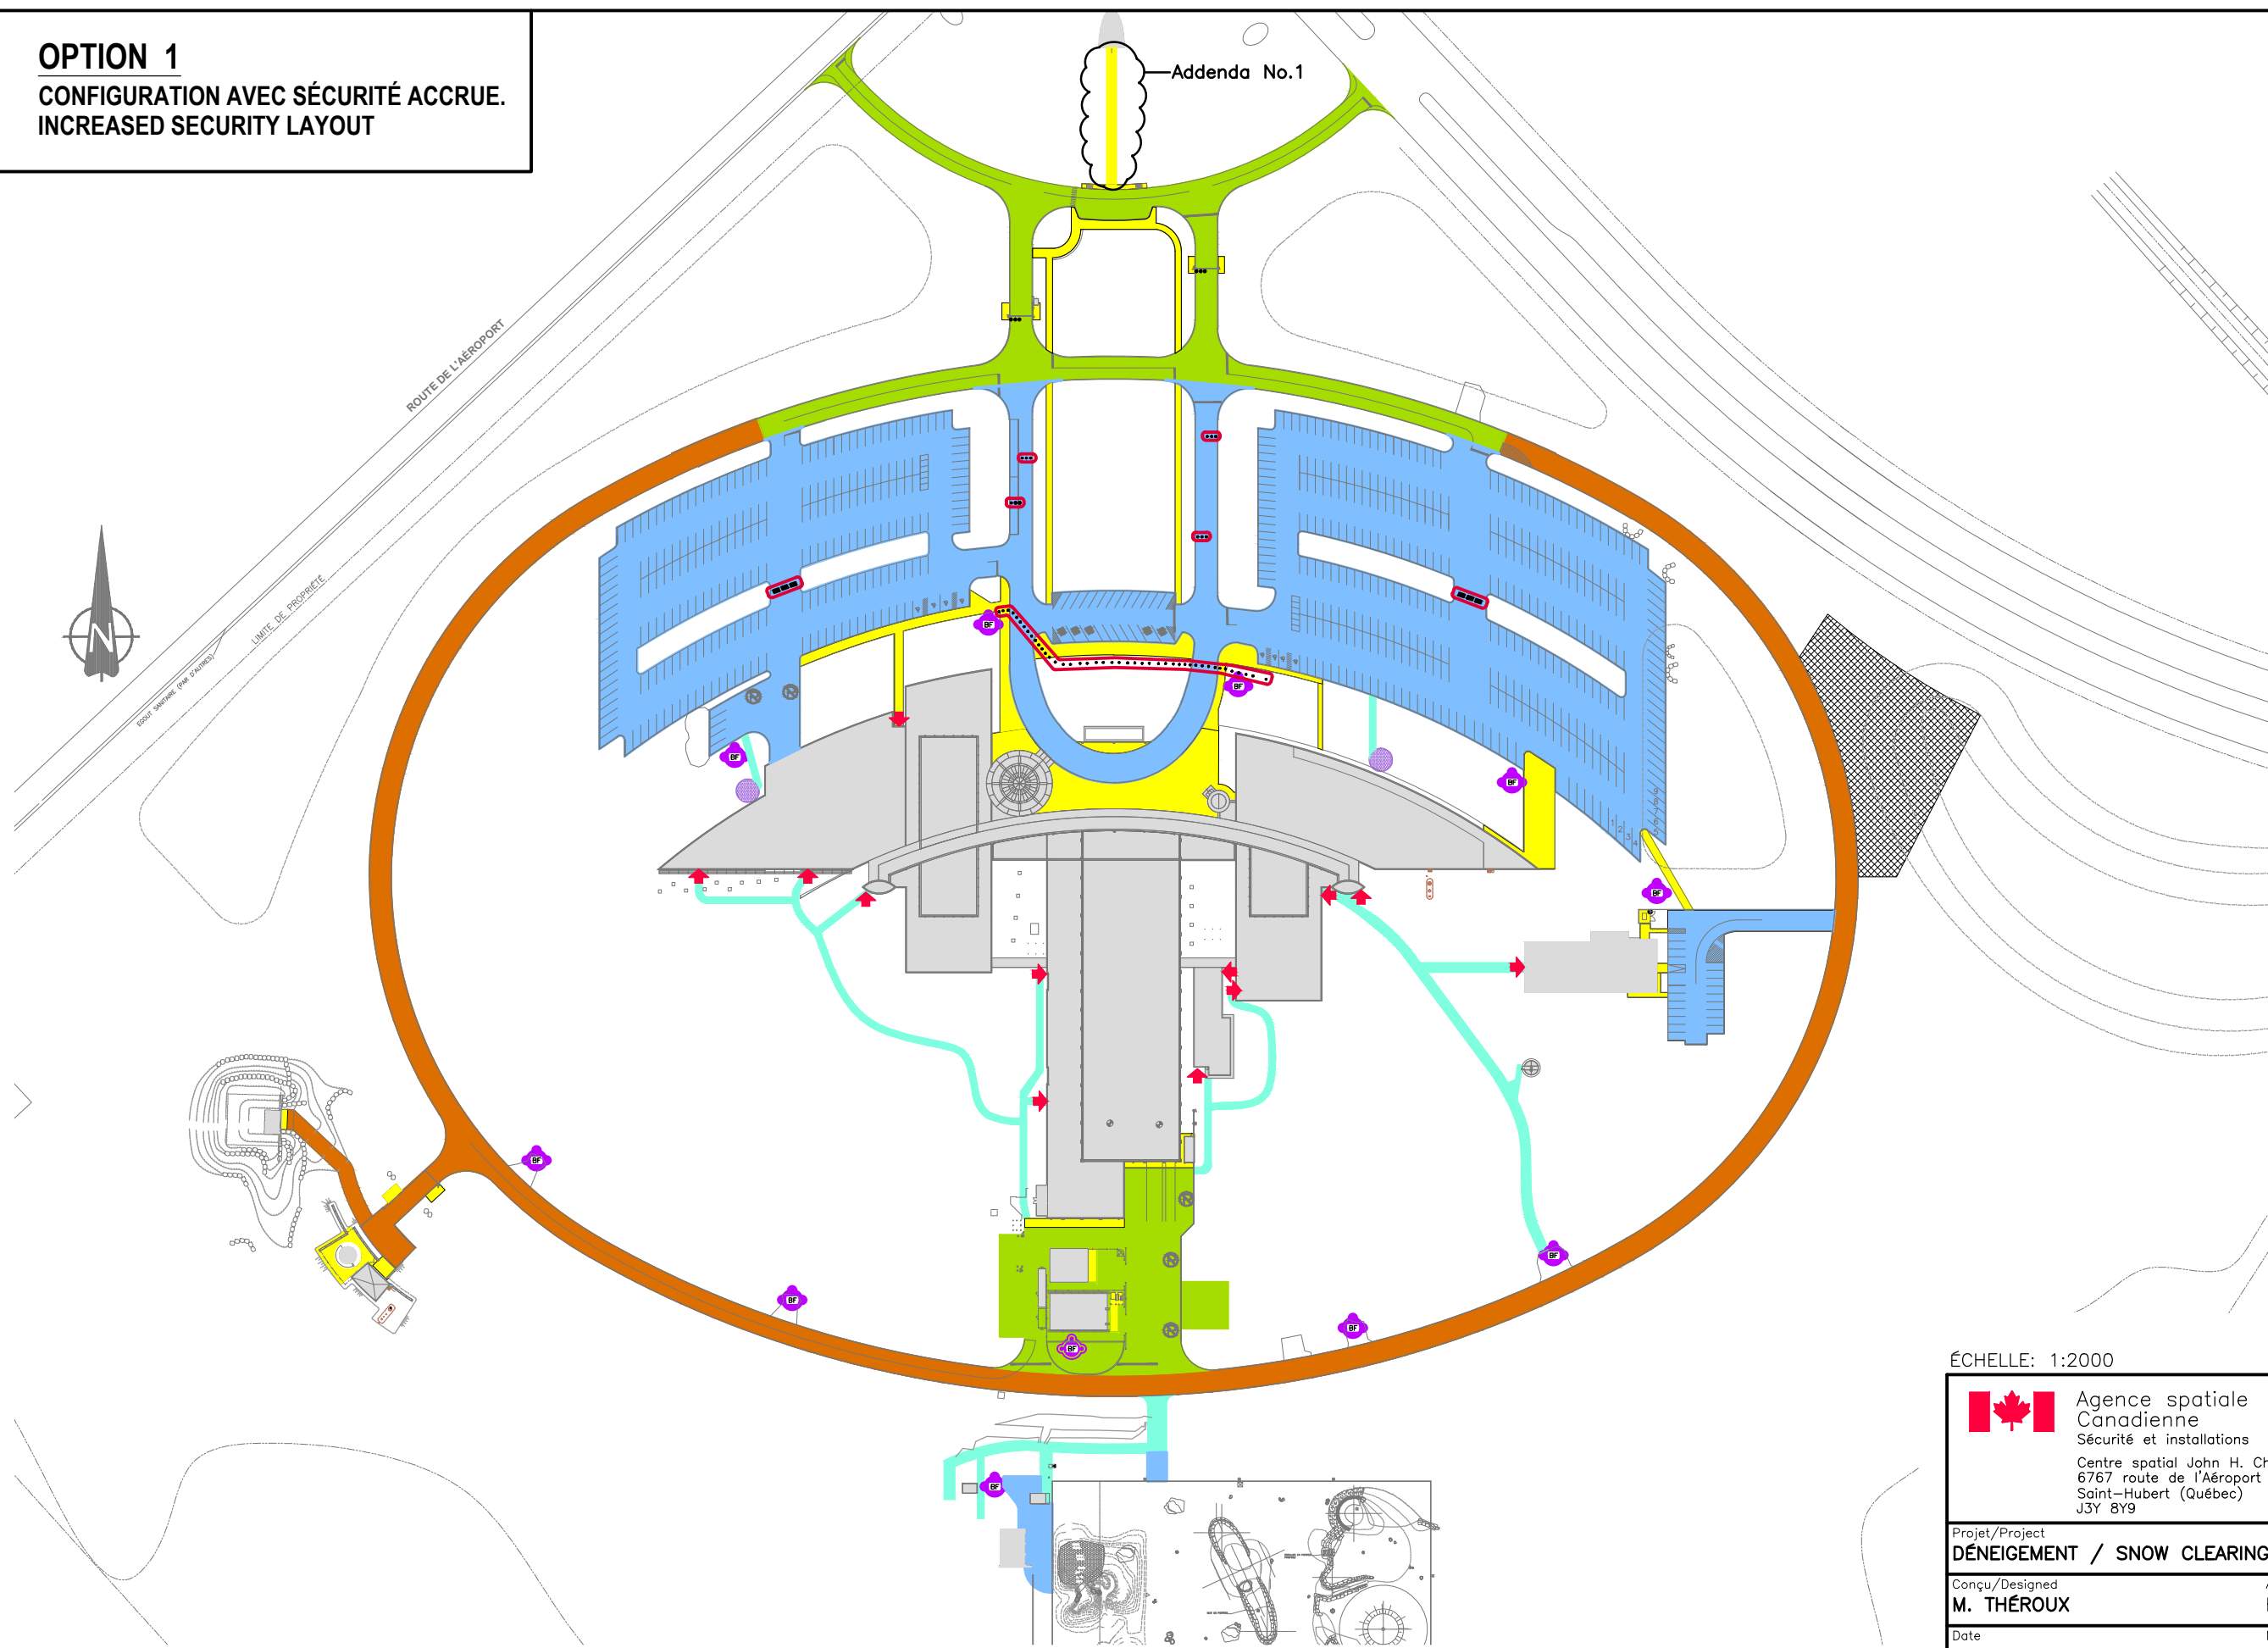

Addenda No.1

LÉGENDE / LEGEND

- ZONE #1** (3730m.ca.)
 TROTTOIR DÉNEIGÉS AVEC PETIT ÉQUIPEMENT OU MANUELLEMENT. SIDEWALK PLOWED WITH SMALL EQUIPMENT OU MANUALLY.
- ZONE #2** (6800m.ca.)
 NEIGE SOUFLÉE SUR LE TERRAIN. SNOW REMOVED WITH SNOW BLOWER.
- ZONE #3** (1790m.ca.)
 ACCÈS SORTIE URGENCE SUR PELOUSE. EMERGENCY EXIT ACCESS LAWN.
- ZONE #4** (25460m.ca.)
 NEIGE RAMASSÉE ET TRANSPORTÉE AU DÉPÔT. PICKED-UP SNOW AND TRANSPORTED WHERE INDICATED SITE.
- ZONE #5** (7700m.ca.)
 NEIGE ENLEVÉE AVEC CHARRUE À NEIGE. SNOW REMOVED WITH SNOWPLOW.
- ZONE #6**
 DÉPÔT DE NEIGE. SITE TO TRANSPORT SNOW.
- SORTIE D'URGENCE EMERGENCY EXIT
- BF BORNE FONTAINE. FIRE HYDRANT.
- + ACCÈS RÉSEAU INCENDIE. ACCESS FIRE SYSTEM.
- BOLLARD DE SÉCURITÉ. SECURITY BOLLARD.

ÉCHELLE: 1:2000



Agence spatiale
 Canadienne
 Sécurité et installations

Centre spatial John H. Chapman
 6767 route de l'Aéroport
 Saint-Hubert (Québec)
 J3Y 8Y9

Canadian Space
 Agency
 Security and Facilities

John H. Chapman Space Centre
 Tel (450) 926-4800
 Fax (450) 926-4894

Projet/Project
DÉNEIGEMENT / SNOW CLEARING

ADRESSE: 4B-1 Deneigement/zone_deneigement.DWG


Conçu/Designed
M. THÉROUX

Approuvé/Approved
B. HACHÉ

Date
JUIN 2015

No. Projet/Project Nb
4B-1

OPTION 2
CONFIGURATION RÉGULIÈRE.
REGULAR LAYOUT.

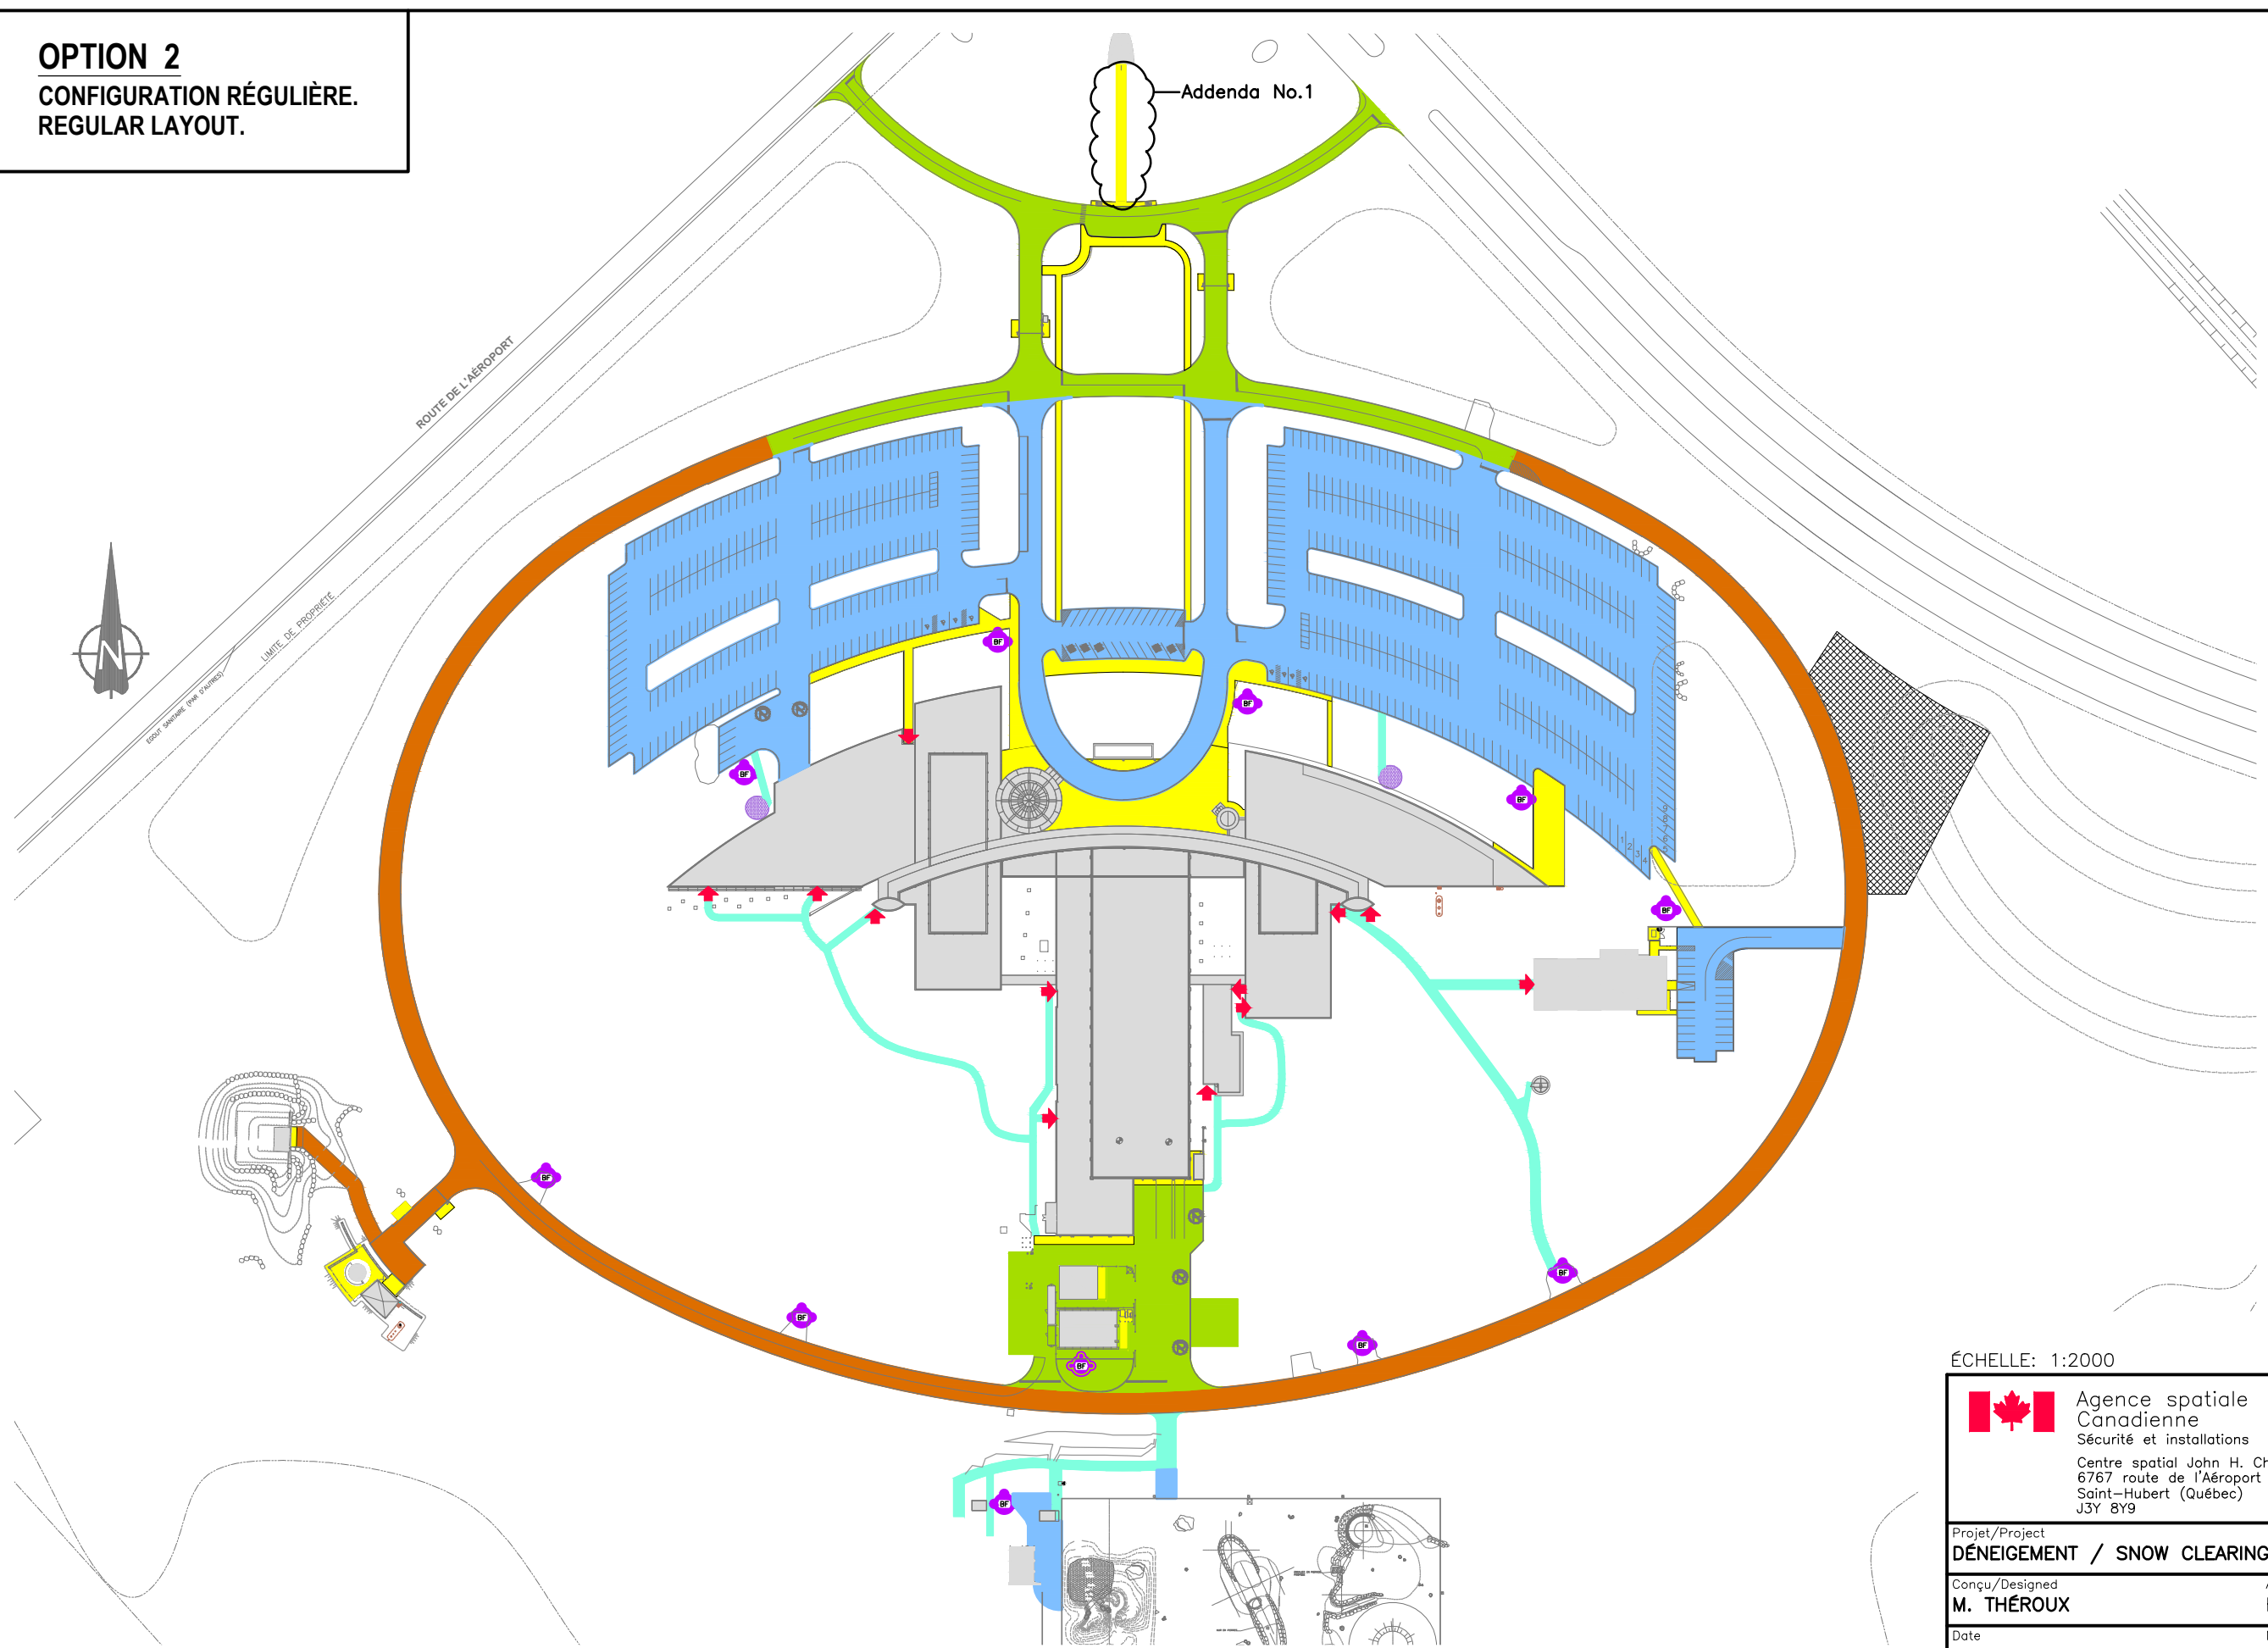

LÉGENDE / LEGEND

- ZONE #1** (3730m.ca.)
 TROTTOIR DÉNEIGÉS AVEC PETIT ÉQUIPEMENT OU MANUELLEMENT. SIDEWALK PLOWED WITH SMALL EQUIPMENT OU MANUALLY.
- ZONE #2** (6800m.ca.)
 NEIGE SOUFFLÉE SUR LE TERRAIN. SNOW REMOVED WITH SNOW BLOWER.
- ZONE #3** (1790m.ca.)
 ACCÈS SORTIE URGENCE SUR PELOUSE. EMERGENCY EXIT ACCESS LAWN.
- ZONE #4** (25460m.ca.)
 NEIGE RAMASSÉE ET TRANSPORTÉE AU DÉPÔT. PICKED-UP SNOW AND TRANSPORTED WHERE INDICATED SITE.
- ZONE #5** (7700m.ca.)
 NEIGE ENLEVÉE AVEC CHARRUE À NEIGE. SNOW REMOVED WITH SNOWPLOW.
- ZONE #6**
 DÉPÔT DE NEIGE. SITE TO TRANSPORT SNOW.
- SORTIE D'URGENCE EMERGENCY EXIT
- BORNE FONTAINE. FIRE HYDRANT.
- ACCÈS RÉSEAU INCENDIE. ACCESS FIRE SYSTEM.

ÉCHELLE: 1:2000



Agence spatiale
 Canadienne
 Sécurité et installations

Centre spatial John H. Chapman
 6767 route de l'Aéroport
 Saint-Hubert (Québec)
 J3Y 8Y9

Canadian Space
 Agency
 Security and Facilities

John H. Chapman Space Centre
 Tel (450) 926-4800
 Fax (450) 926-4894

Projet/Project
DÉNEIGEMENT / SNOW CLEARING

ADRESSE: 4B-1 Deneigement/zone_deneigement.DWG

Conçu/Designed
M. THÉROUX

Approuvé/Approved
B. HACHÉ

Date
JUIN 2015

No. Projet/Project Nb
4B-1