


AutoCAD

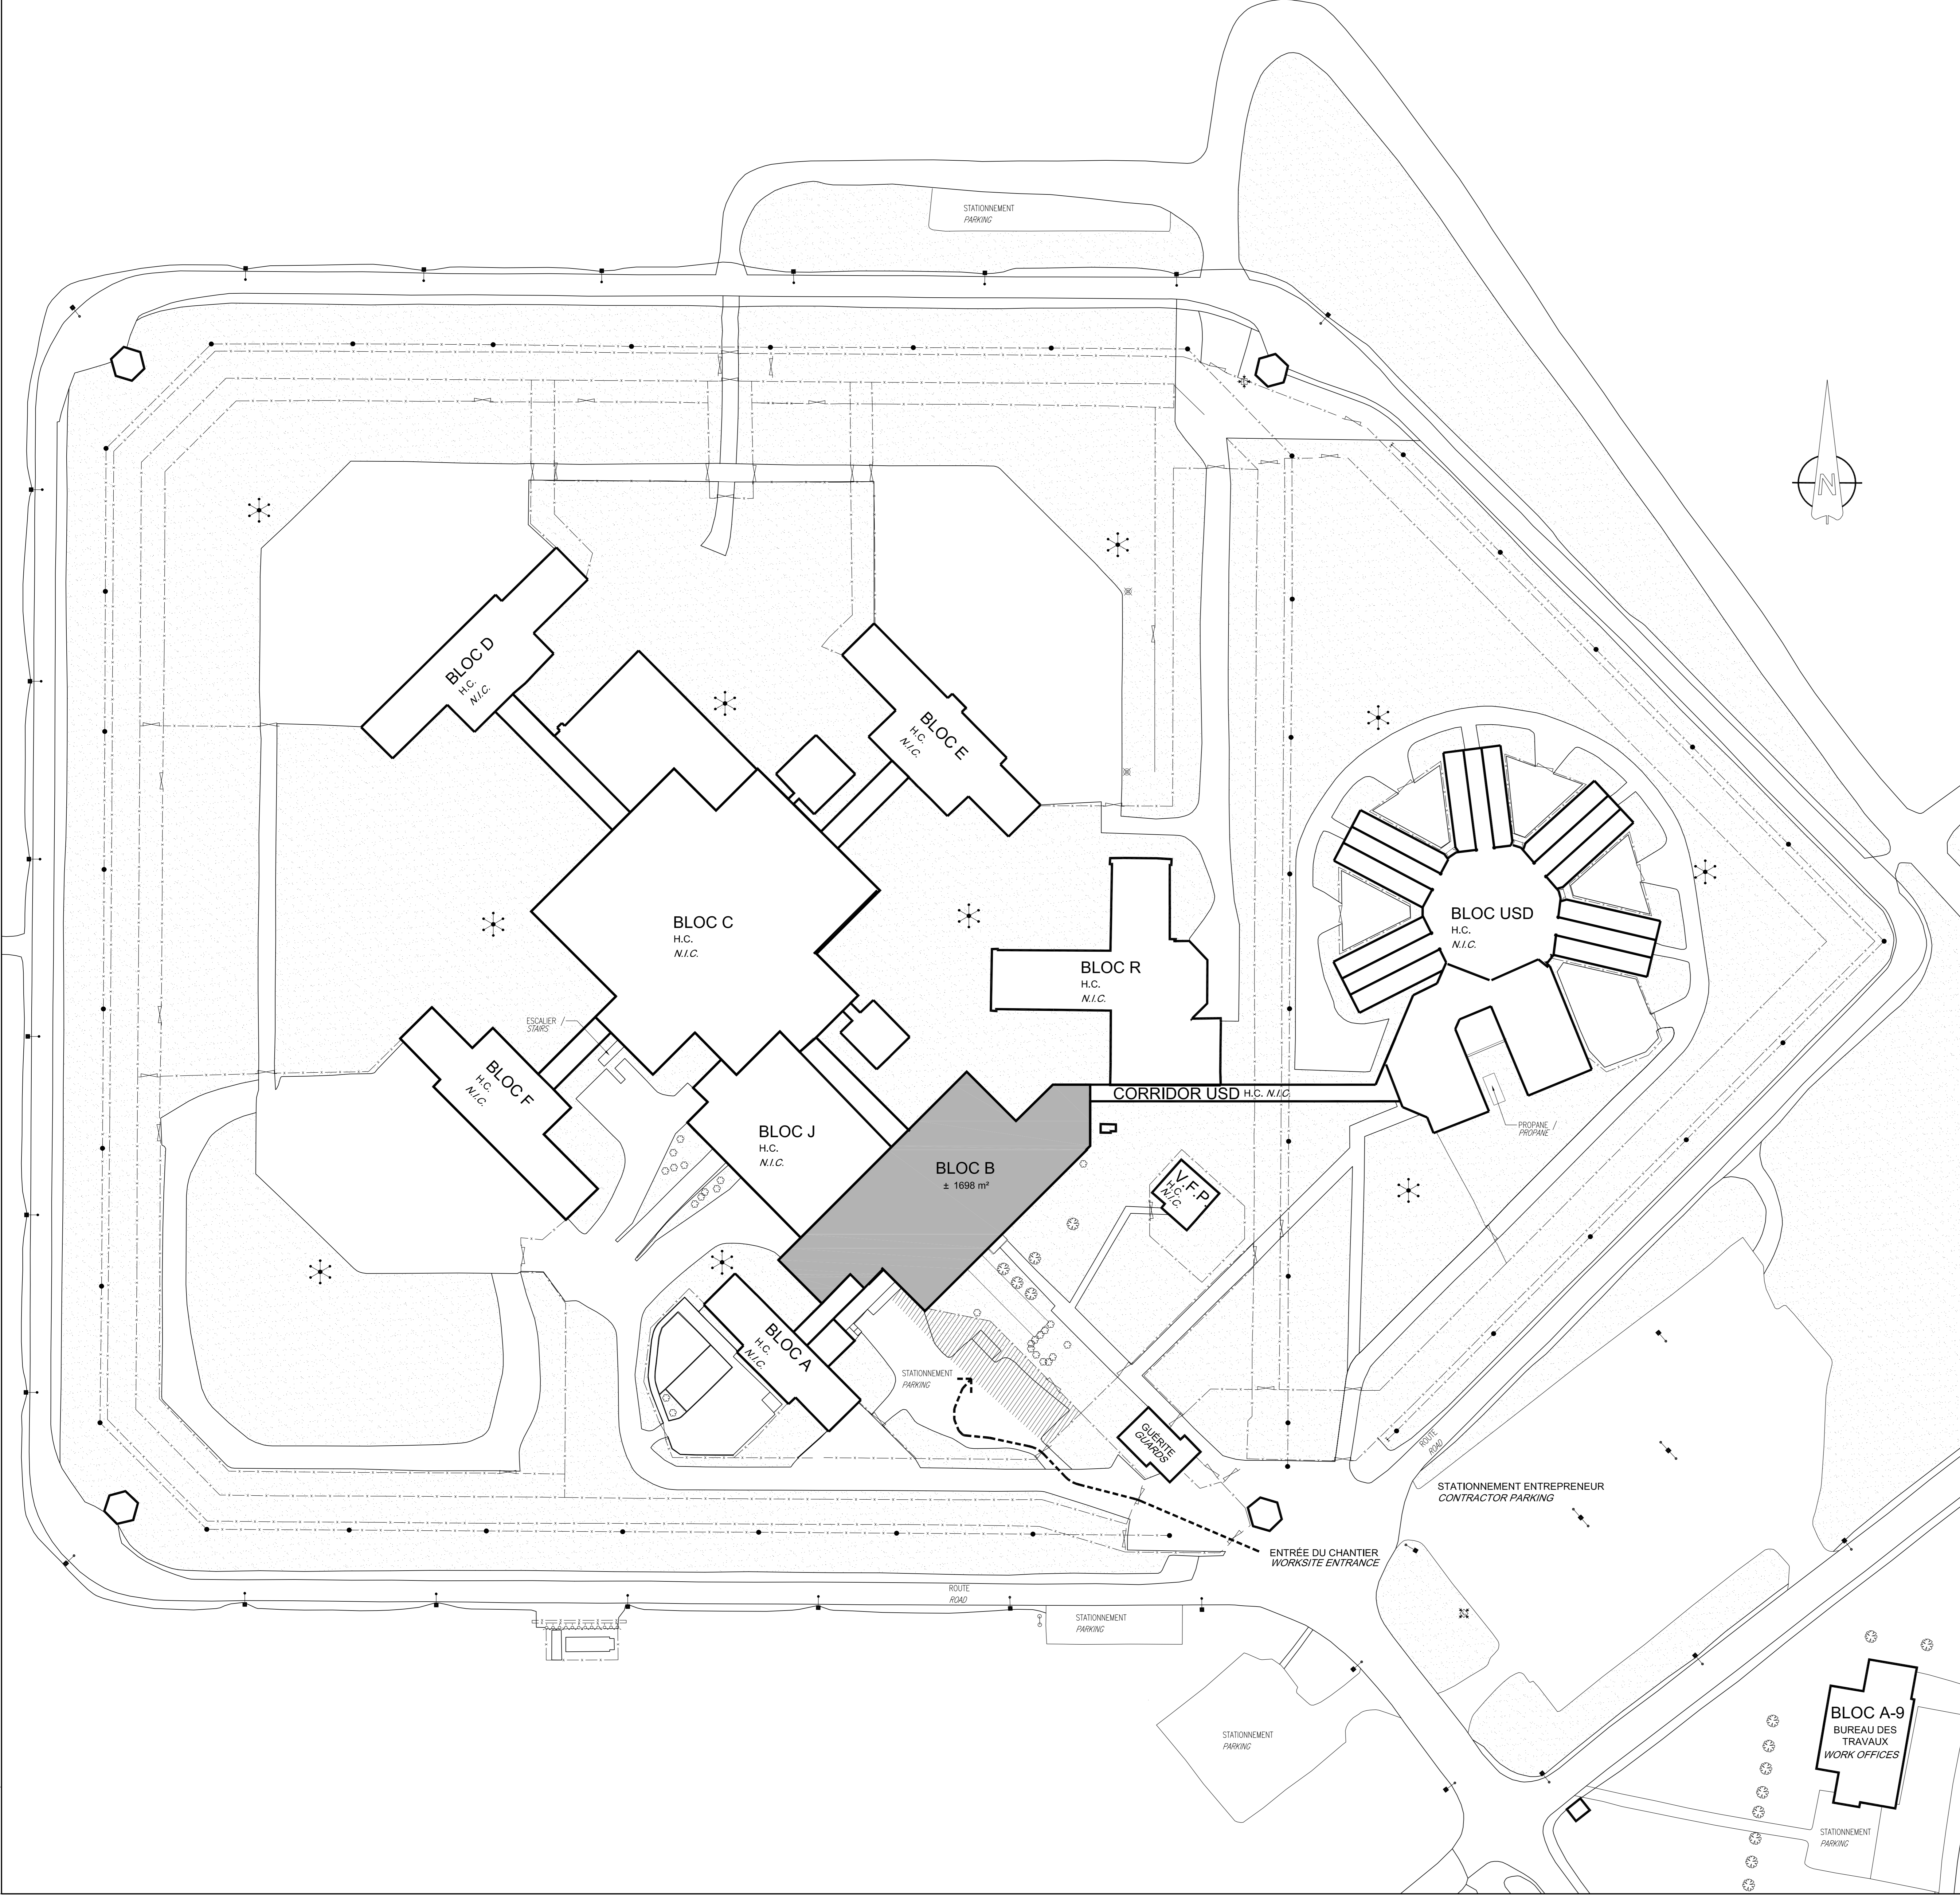

LÉGENDE - SITE
LEGEND - SITE

HACHURAGES / HATCH

- BÂTIMENTS EXISTANTS HORS CONTRAT (H.C.)
EXISTING OR BUILDINGS NOT IN CONTRACT (N.I.C.)
- BLOC B**
BLOCK B
LOT 2 - RÉFECTION DE TOITURE
PHASE 2 - ROOF REPAIRS

SYMBÔLES / SYMBOLS

- ACCÈS AU CHANTIER (MOBILISATION AUTORISÉE, CONTENEURS ET ROULOTTE). À COORDONNER AVEC LE REPRÉSENTANT MINISTÉRIEL.
WORKSITE ACCESS (AREA FOR AUTHORIZED MOBILIZATION OF CONTAINERS AND SITE TRAILERS). COORDINATE WITH MINISTERIAL REPRESENTATIVE
- CÔTURE EXISTANTE
EXISTING FENCE

Public Works and Government Services Canada
Travaux publics et Services gouvernementaux Canada

Real Property Services Branch
Services immobiliers
Québec region

Canada

Plan site / Key plan

N.F.O.E.

NFOE et associés architectes

511, Place d'Armes, bureau 100, Montréal, Québec, H2Y 2W7
T: 514-397-2474, F: 514-397-1202, www.nfoe.com, nfoe@nfoe.com

sdk

3711, rue Beaudry, bureau 1103
Montréal, Québec H3Z 2G4
T: 514-397-1100, F: 514-397-1101, www.sdk.com

STRUCTURE • DÉCOR • PROJETÉ • ÉVALUÉ • ÉVALUÉ

PAGEALMOREL

Pagealmorel et associés inc.
100, rue Saint-Jacques
Laval (Québec) H7V 2K2
T: 454-8880, F: 454-8881, www.pagealmorel.com

Je soussigné(e) déclare que les plans et documents de ce dossier ont été préparés par moi-même ou par un professionnel de la construction.
I, the undersigned, declare that the plans and documents of this file were prepared by me or by a professional in the construction industry.

révisions / revisions	date
3	16-01-15
2	15-10-06
1	15-05-20

révisions / revisions	date
3	16-01-15
2	15-10-06
1	15-05-20

révisions / revisions	date
3	16-01-15
2	15-10-06
1	15-05-20

Project: SERVICE CORRECTIONNEL CANADA / CORRECTIONAL SERVICE CANADA

246, MONTEE GAGNON
SAINT-ANNE-DES-PLAINES, QC
REFECTION DES TOITURES—LOT 2—BLOC B,
ORR, ÉTABLISSEMENT SITE—ANNE—DES—PLAINES
ROOF REPAIRS—PHASE 2—BLOC B,
ORR, SITE—ANNE—DES—PLAINES INSTITUTION

Architecture
ARCHITECTURE
PLAN DE SITE
SITE PLAN

Conçu par / Designed by	Date
P. DI PAOLO	2016-01-15
Dessiné par / Drawn by	Date
I. USI	2016-01-15
Approuvé par / Approved by	Date
M. SULLIVAN	2016-01-15
Présenté par / Presented by	Date
A. ELHAGE	2016-01-15
Administrateur de projets TPSC / Project Manager	
No de projet / Project number	No projet / Project no
R_051242_017	12001
TPSC / TPSC	ORR
Nom du fichier / File name	No de classement / Classification no
R_051242_017-A101-PN-CS.dwg	
No de plan ou dessin / Drawing no	File no
R_051242_017-A101	A101 / 7

PLAN DE SITE
SITE PLAN

1

25 000
1: 500

2-112001-TPSC-S.A.-DES-PLAINES-02-BLOC-B-PROGRES-12001-A101.DWG