



RETURN BIDS TO:
RETOURNER LES SOUMISSIONS À:
Public Works Government Services Canada- Bid
Receiving / Réception des soumissions
189 Prince William Street
Room 405
Saint John
New Brunswick
E2L 2B9

SOLICITATION AMENDMENT MODIFICATION DE L'INVITATION

The referenced document is hereby revised; unless otherwise indicated, all other terms and conditions of the Solicitation remain the same.

Ce document est par la présente révisé; sauf indication contraire, les modalités de l'invitation demeurent les mêmes.

Comments - Commentaires

Vendor/Firm Name and Address
Raison sociale et adresse du
fournisseur/de l'entrepreneur

Issuing Office - Bureau de distribution
Public Works Government Services Canada- Bid
Receiving / Réception des soumissions
189 Prince William Street
Room 405
Saint John
New Bruns
E2L 2B9

Title - Sujet Janitorial Services, Armouries NB	
Solicitation No. - N° de l'invitation W0105-16E010/A	Amendment No. - N° modif. 003
Client Reference No. - N° de référence du client W0105-16E010	Date 2016-01-26
GETS Reference No. - N° de référence de SEAG PW-\$PWB-004-3784	
File No. - N° de dossier PWB-5-38167 (004)	CCC No./N° CCC - FMS No./N° VME
Solicitation Closes - L'invitation prend fin at - à 02:00 PM on - le 2016-02-16	Time Zone Fuseau horaire Atlantic Standard Time AST
F.O.B. - F.A.B. Plant-Usine: <input type="checkbox"/> Destination: <input checked="" type="checkbox"/> Other-Autre: <input type="checkbox"/>	
Address Enquiries to: - Adresser toutes questions à: Doucet, Gisele PWB	Buyer Id - Id de l'acheteur pwb004
Telephone No. - N° de téléphone (506) 636-4541 ()	FAX No. - N° de FAX (506) 636-4376
Destination - of Goods, Services, and Construction: Destination - des biens, services et construction:	

Instructions: See Herein

Instructions: Voir aux présentes

Delivery Required - Livraison exigée	Delivery Offered - Livraison proposée
Vendor/Firm Name and Address Raison sociale et adresse du fournisseur/de l'entrepreneur	
Telephone No. - N° de téléphone Facsimile No. - N° de télécopieur	
Name and title of person authorized to sign on behalf of Vendor/Firm (type or print) Nom et titre de la personne autorisée à signer au nom du fournisseur/ de l'entrepreneur (taper ou écrire en caractères d'imprimerie)	
Signature	Date

This Solicitation Amendment No. three (3) is raised to include the following addendum no. 3.

The following addendum to the tender documents is effective immediately. This addendum shall form part of the contract documents.

All other terms and conditions remain the same.

Addendum No. 3.

1. Questions and Answers


Q1. Could please send us the floor plans for both the HMCS Brunswicker and the Barrack Green Armoury

A1. You will find attached the floor plans for both HMCS Brunswicker and Barrack Green Armoury.

Q2 Would you be able to tell us how many people in total work in those two buildings?


A2. HMCS Brunswicker - Daily use is approximately 10-15 and evenings and weekends approximately 60-70.

Barrack Green Armoury - Daily use is approximately 35-50 and evenings and weekends approximately 125-175.

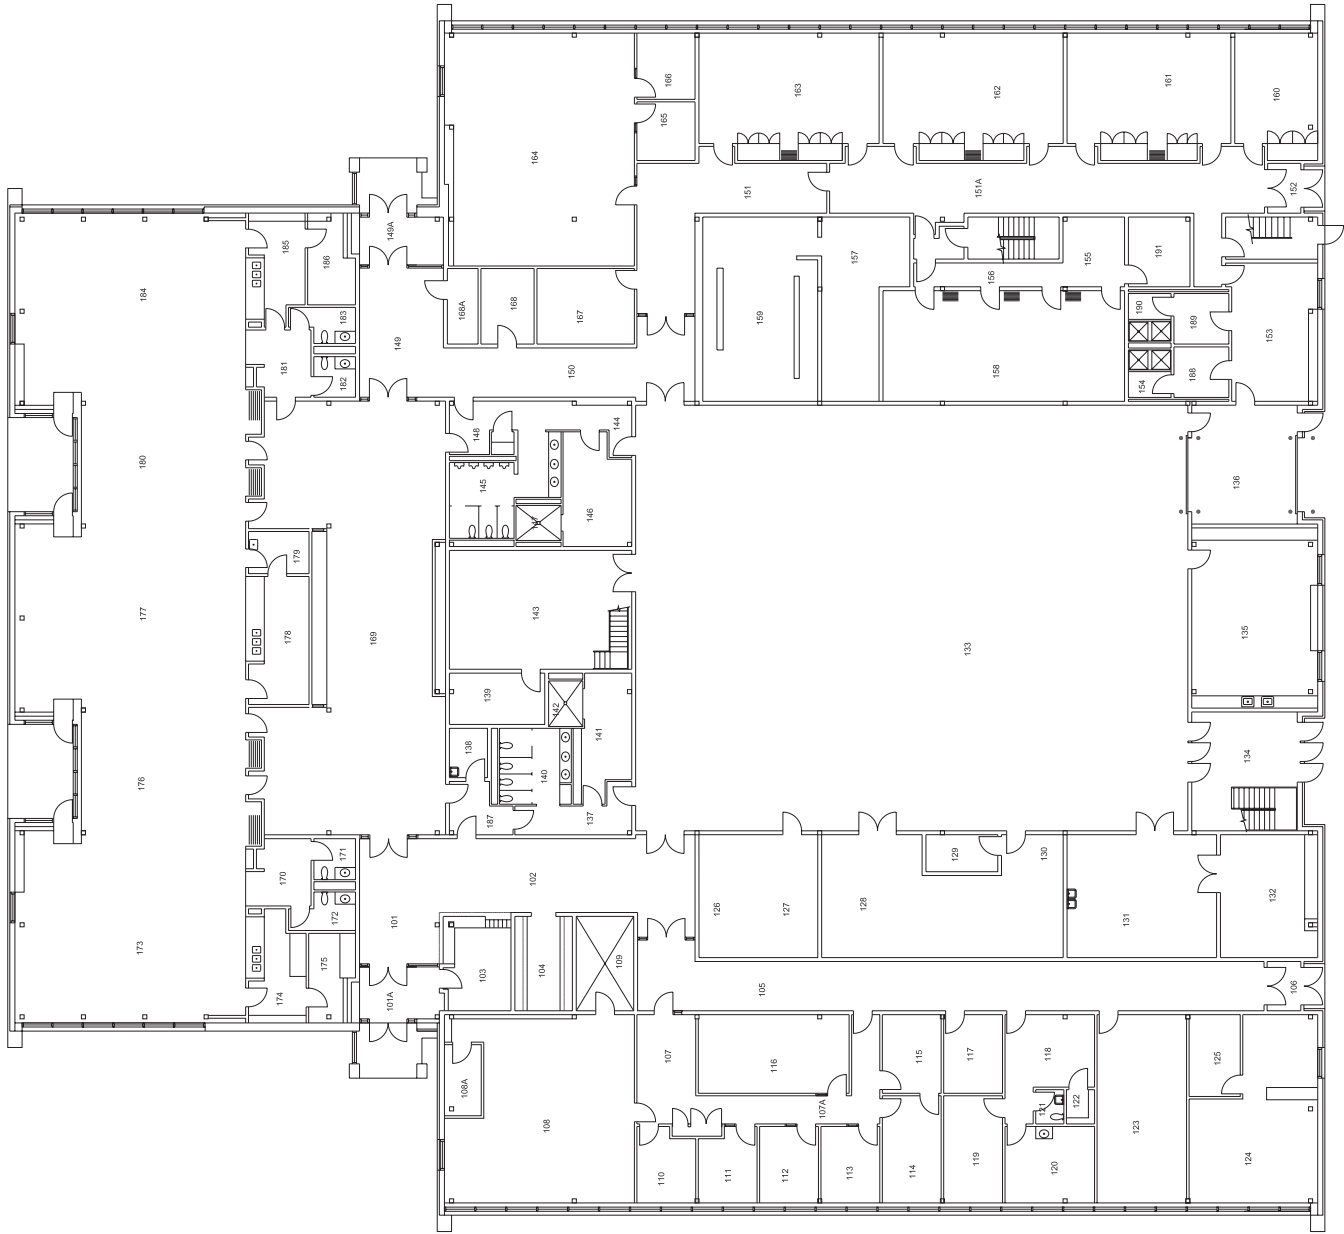


HACS BRUNSVICKER- FIRST FLOOR


1:100

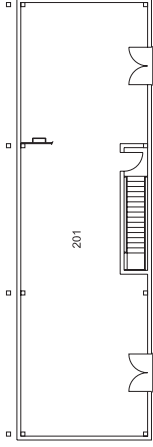

MEZZANINE MECHANICAL EQUIPMENT AREA

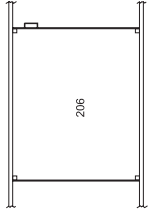


MEZZANINE MECHANICAL EQUIPMENT ROOM

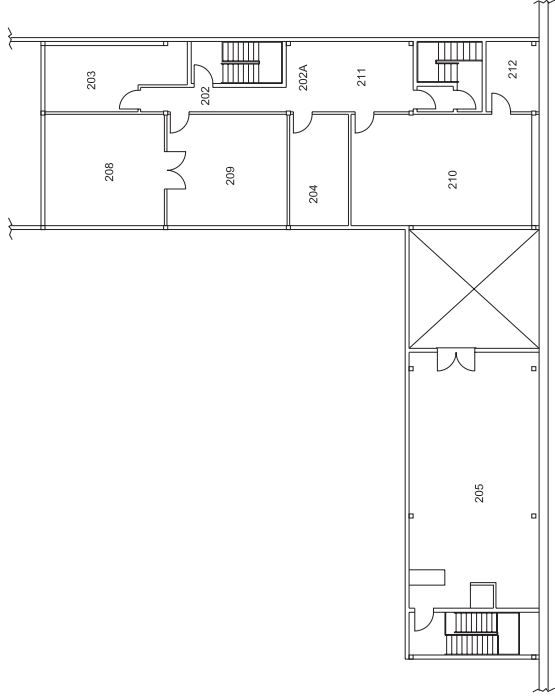


MEZZANINE FLOOR AREA


1:100

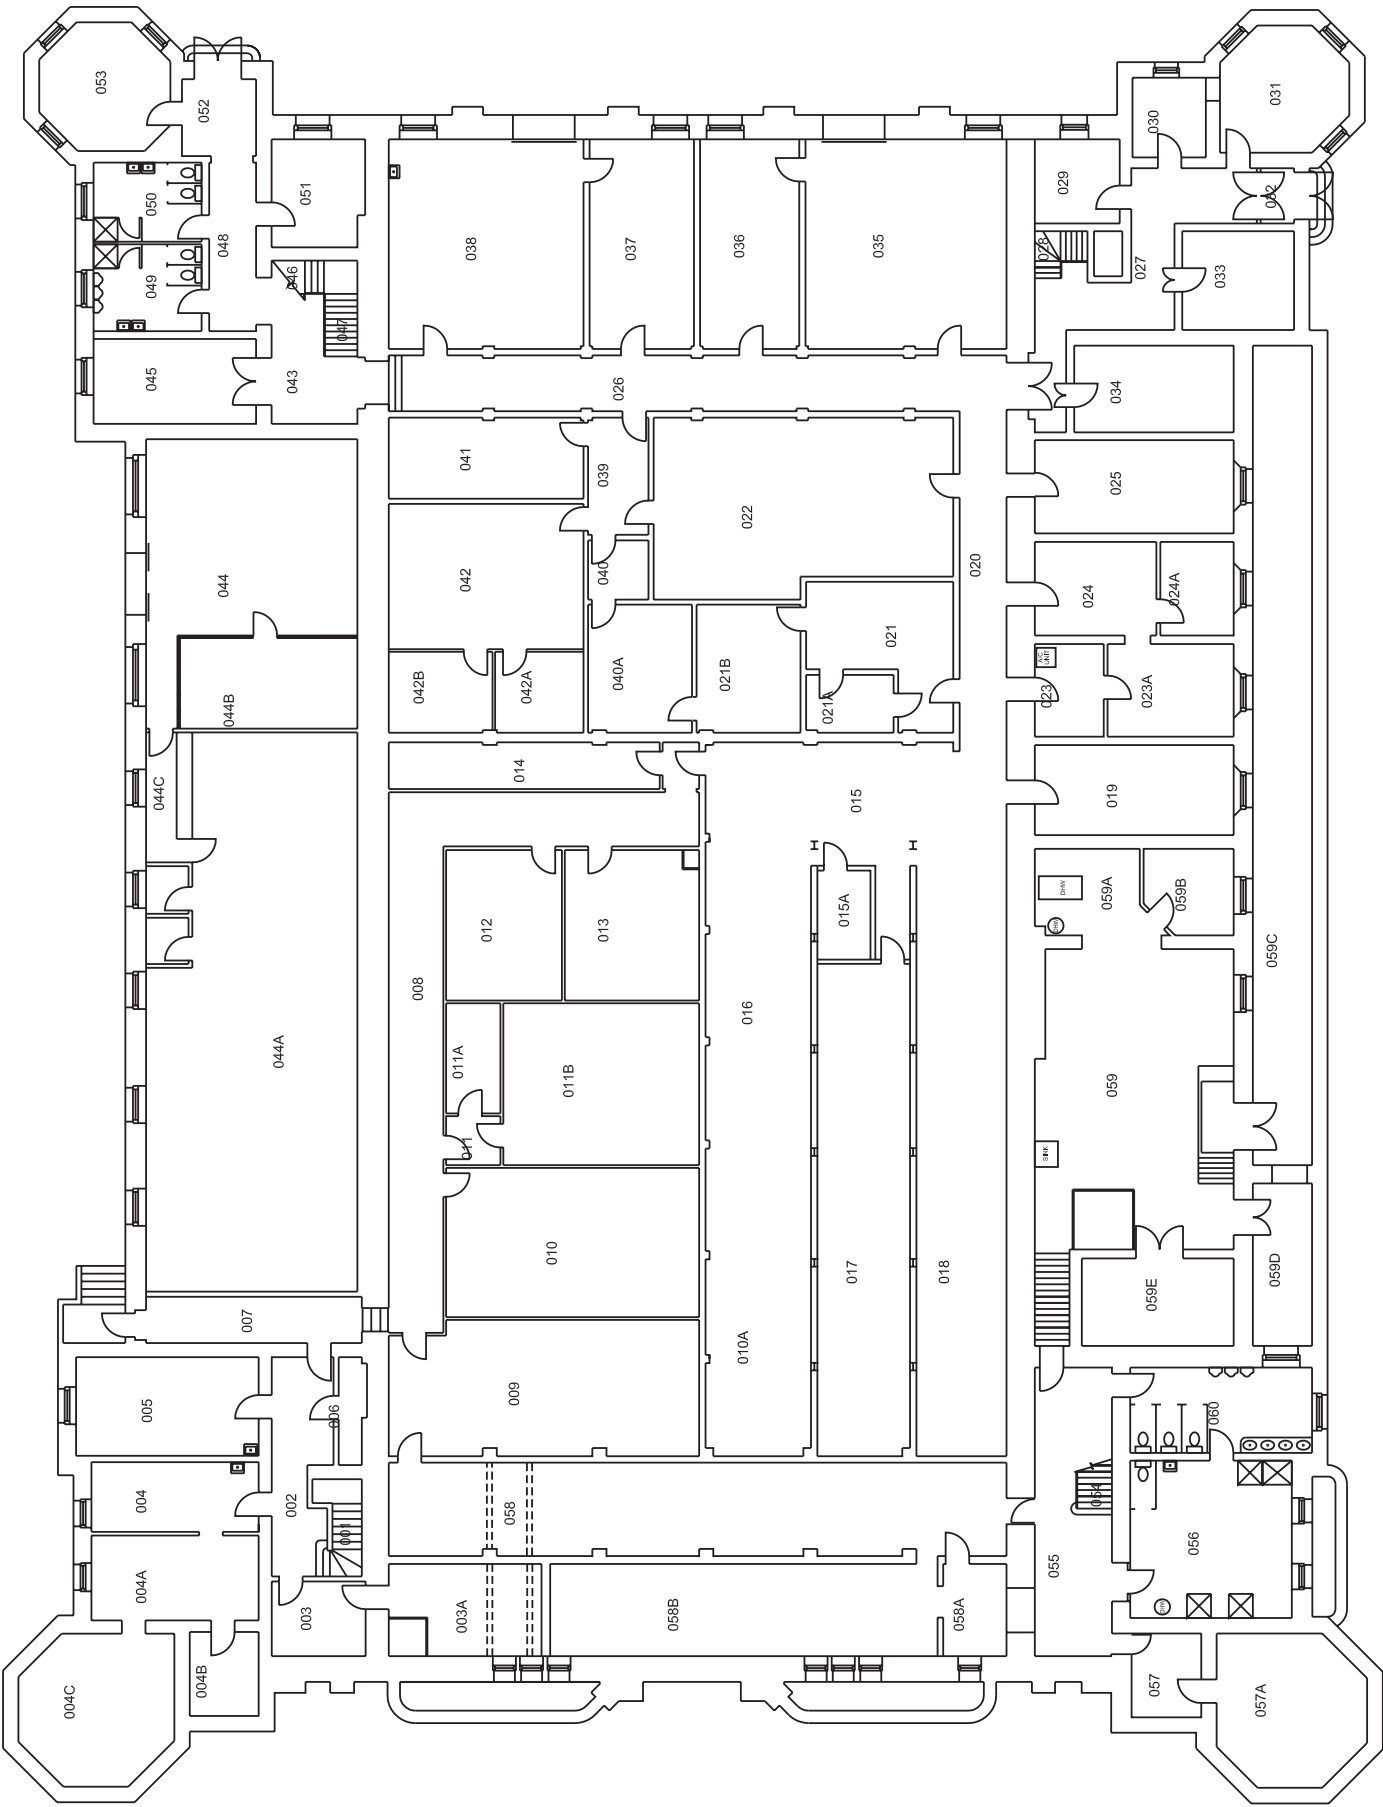


BASEMENT FLOOR PLAN
1:100

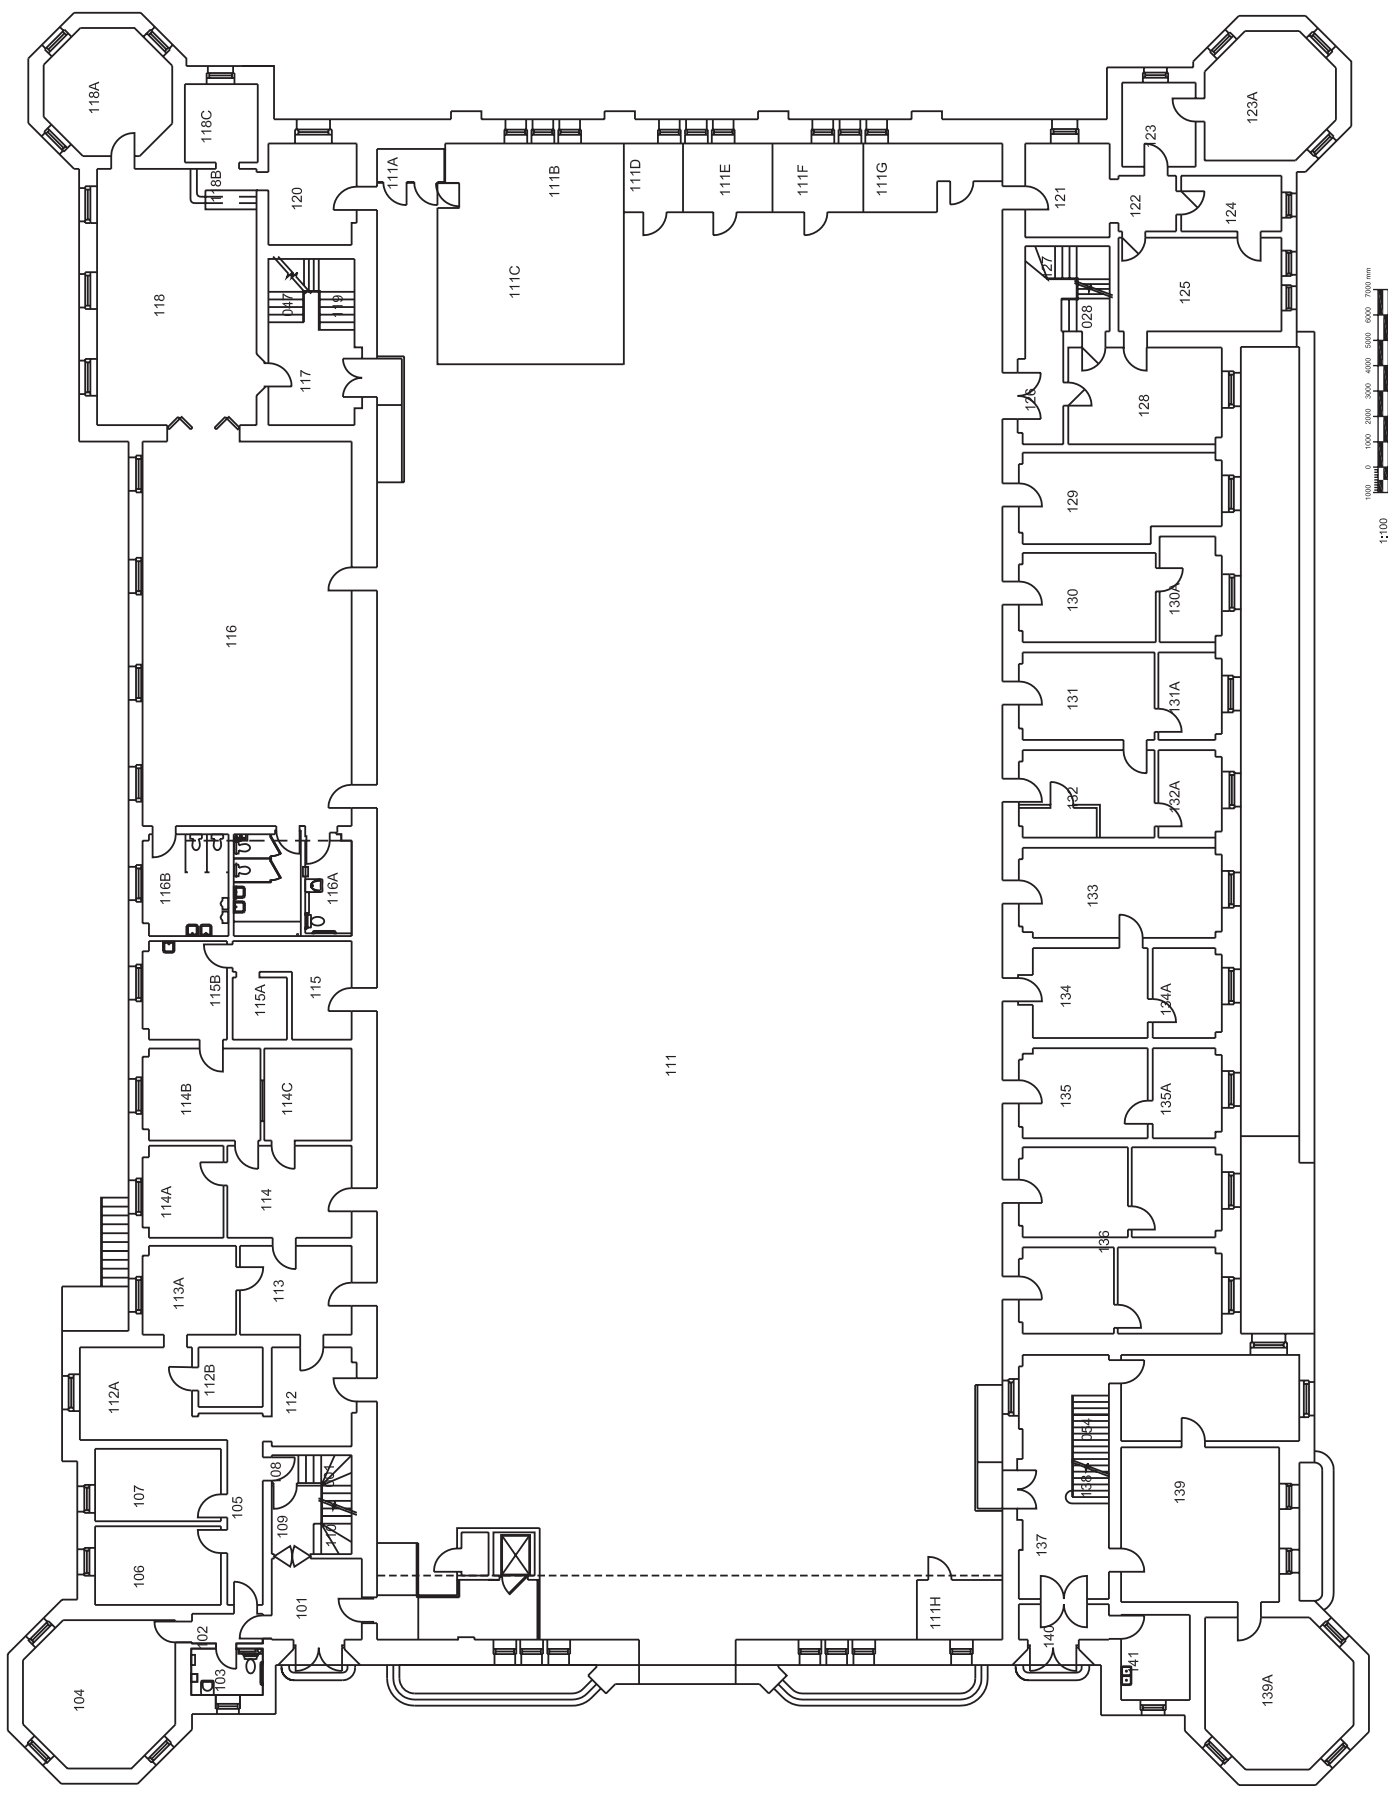

FIRST FLOOR PLAN
SCALE 1:100

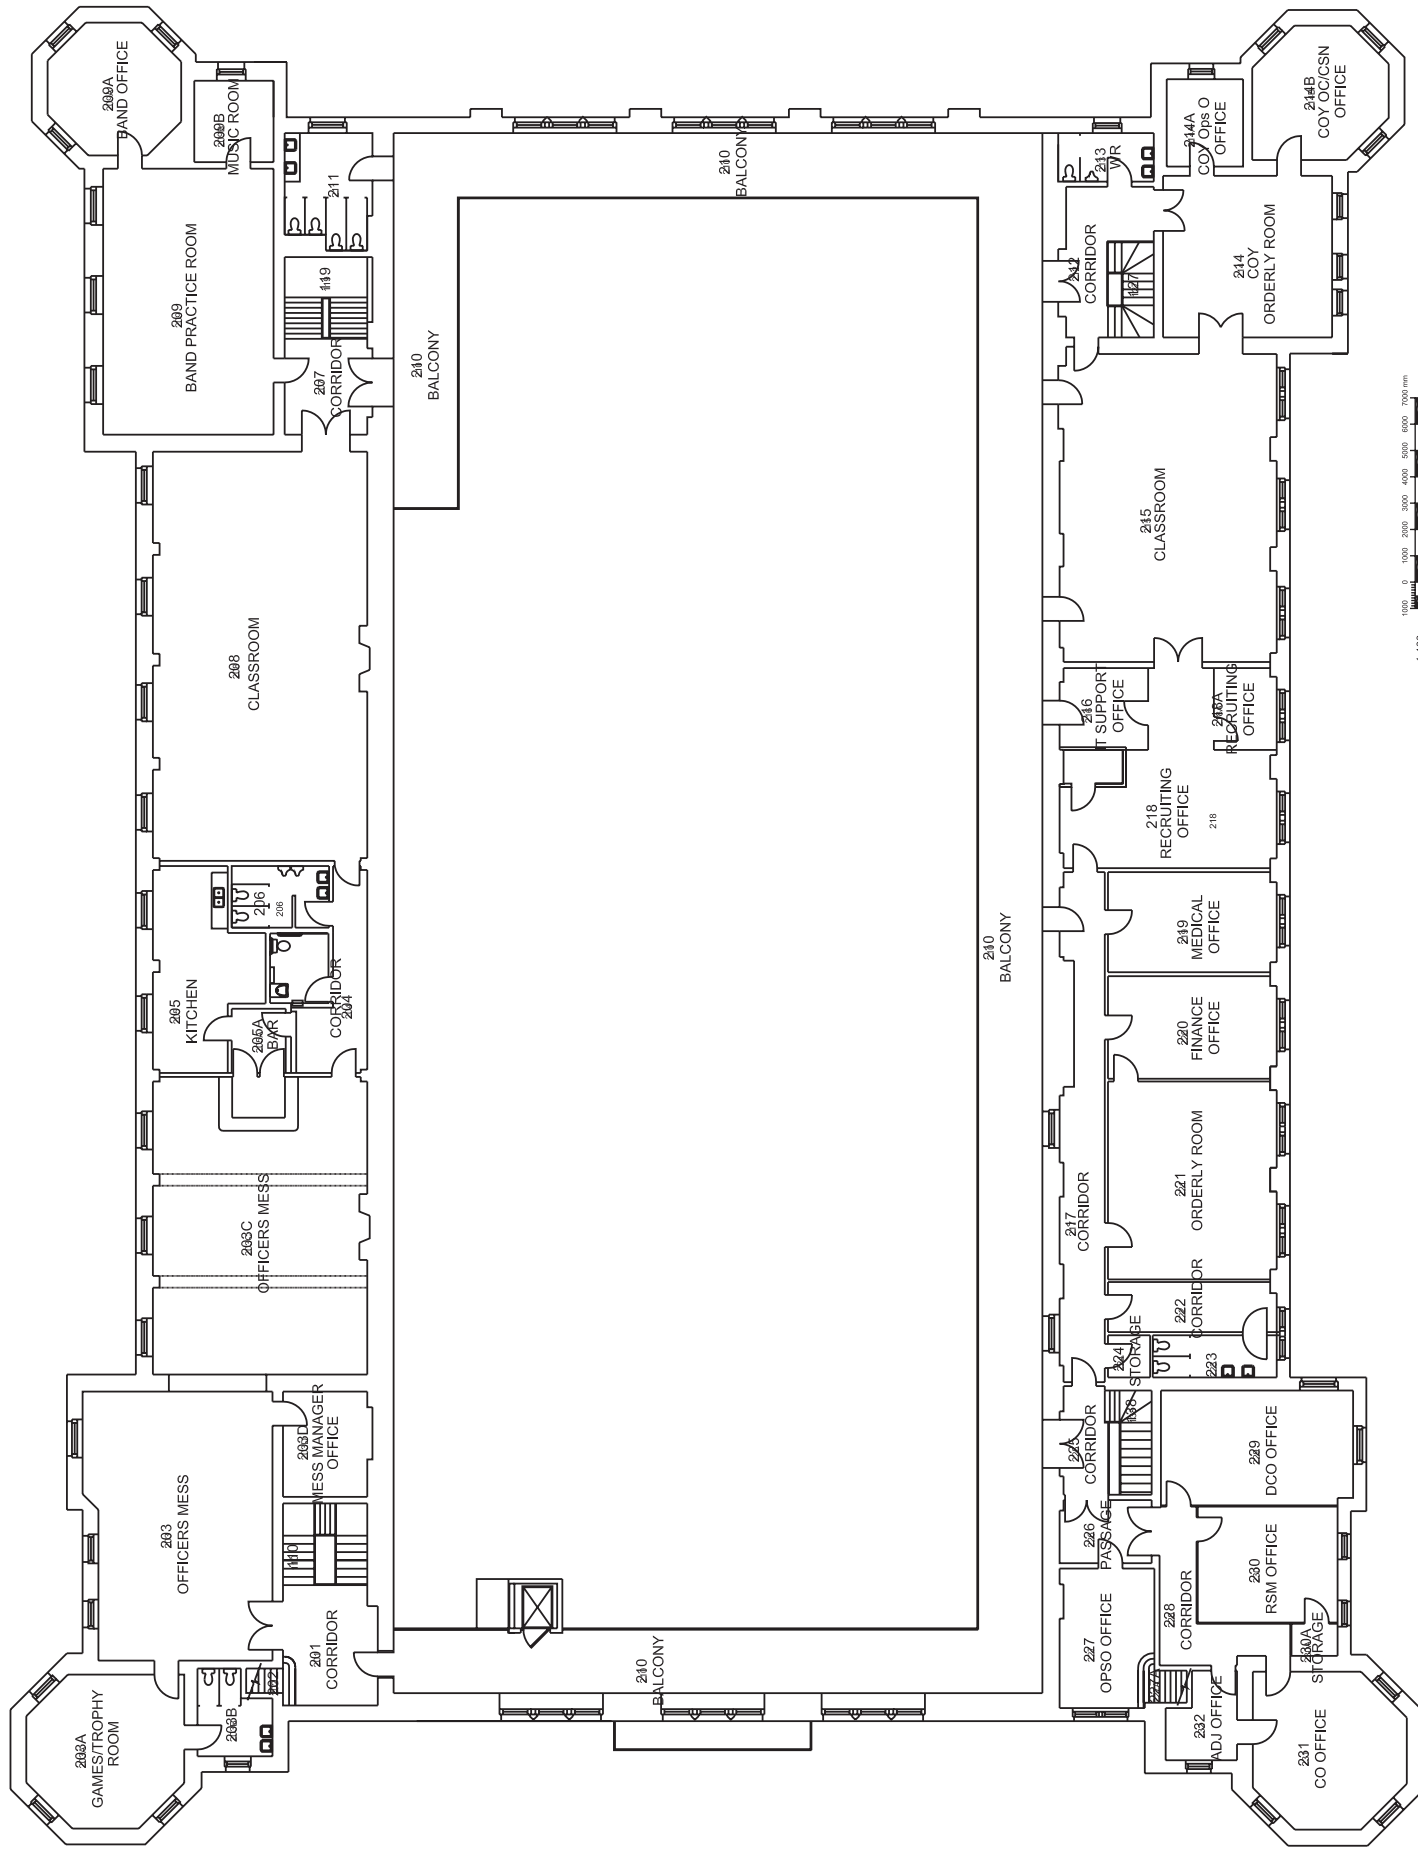

SECOND FLOOR PLAN
SCALE 1:100

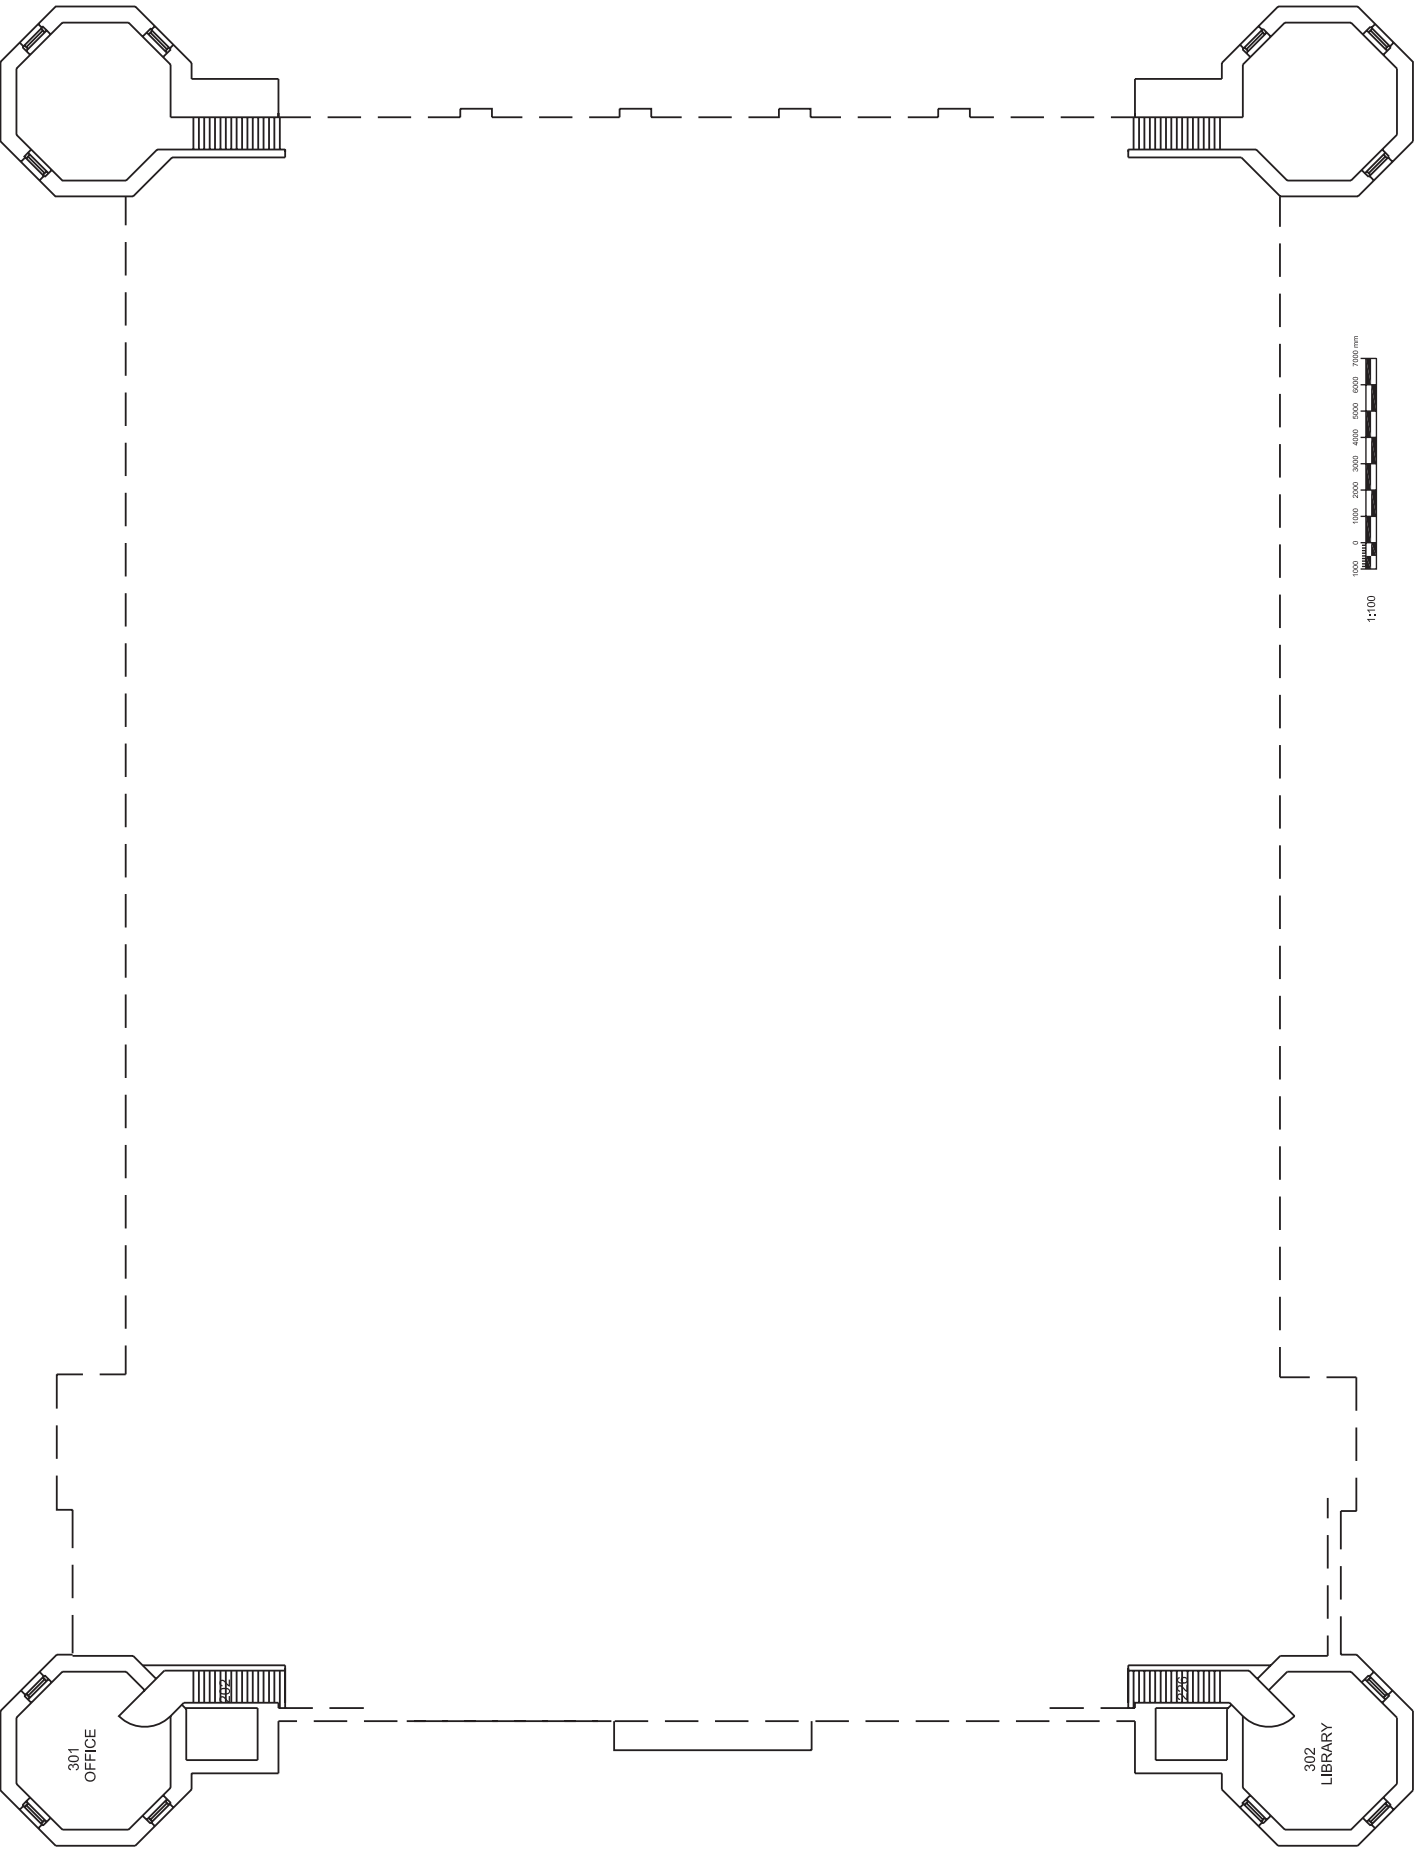

THIRD FLOOR PLAN
SCALE 1:100