



MAP OF NEW BRUNSWICK  
CARTE DU NOUVEAU-BRUNSWICK

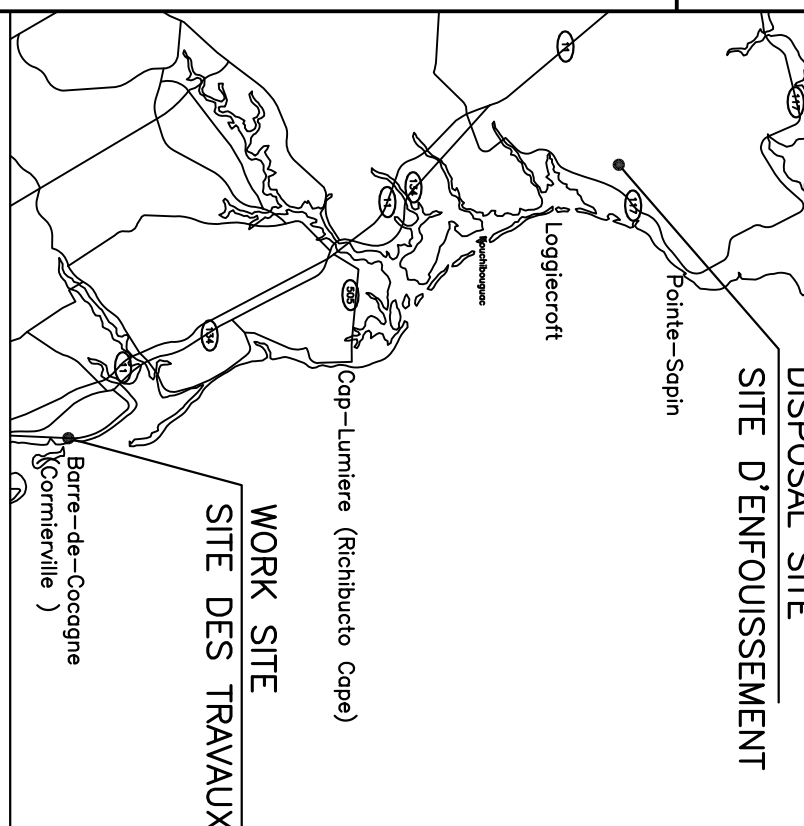


DISPOSAL SITE  
SITE D'ENFOUISSEMENT  
WORK SITE  
SITE DES TRAVAUX  
CHART OF LOCATION  
CARTE D'EMPLACEMENT

NOTE:  
WORK AREA TO BE  
CLEANED AND GRUBBED  
LA ZONE DES TRAVAUX  
DOIT ÊTRE ABAITTUE  
ET ESSOUOUCHE

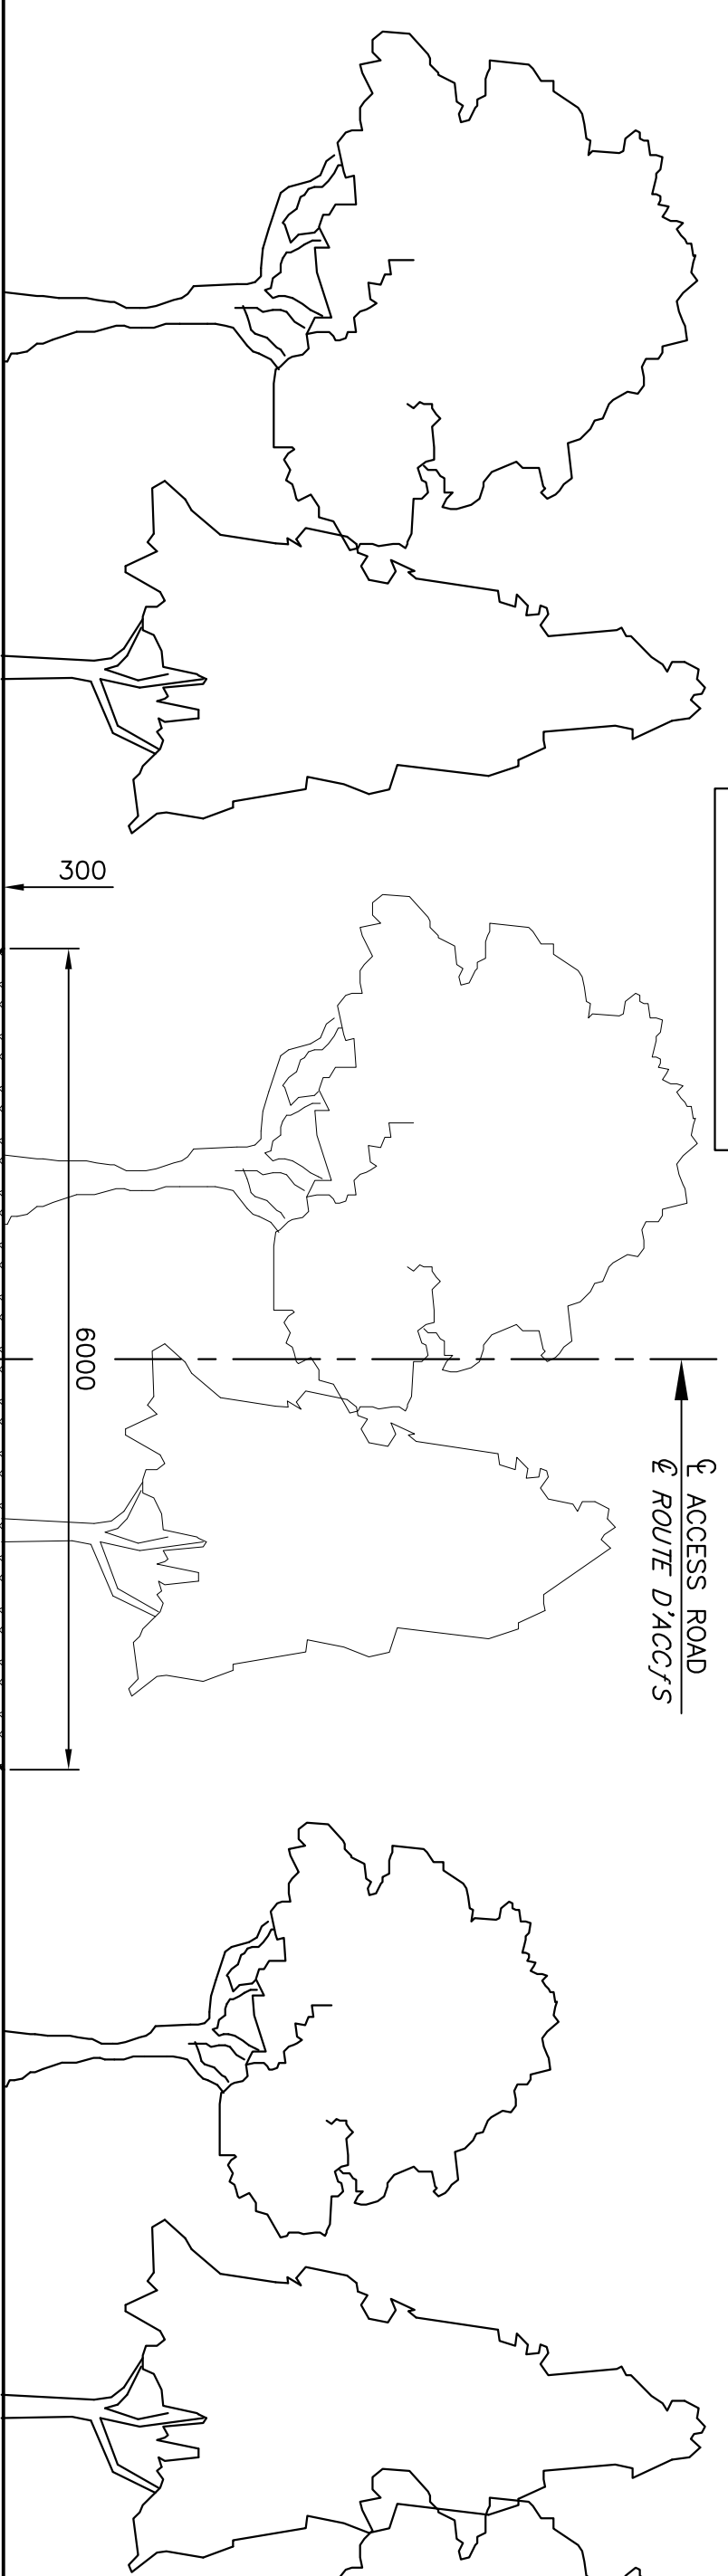


SECTION  
COUPE  
SCALE/ECHELLE : 1:50

INSTALL SANDSTONE  
COLUMNS  
INSTALLER PILES  
EN PIERRE

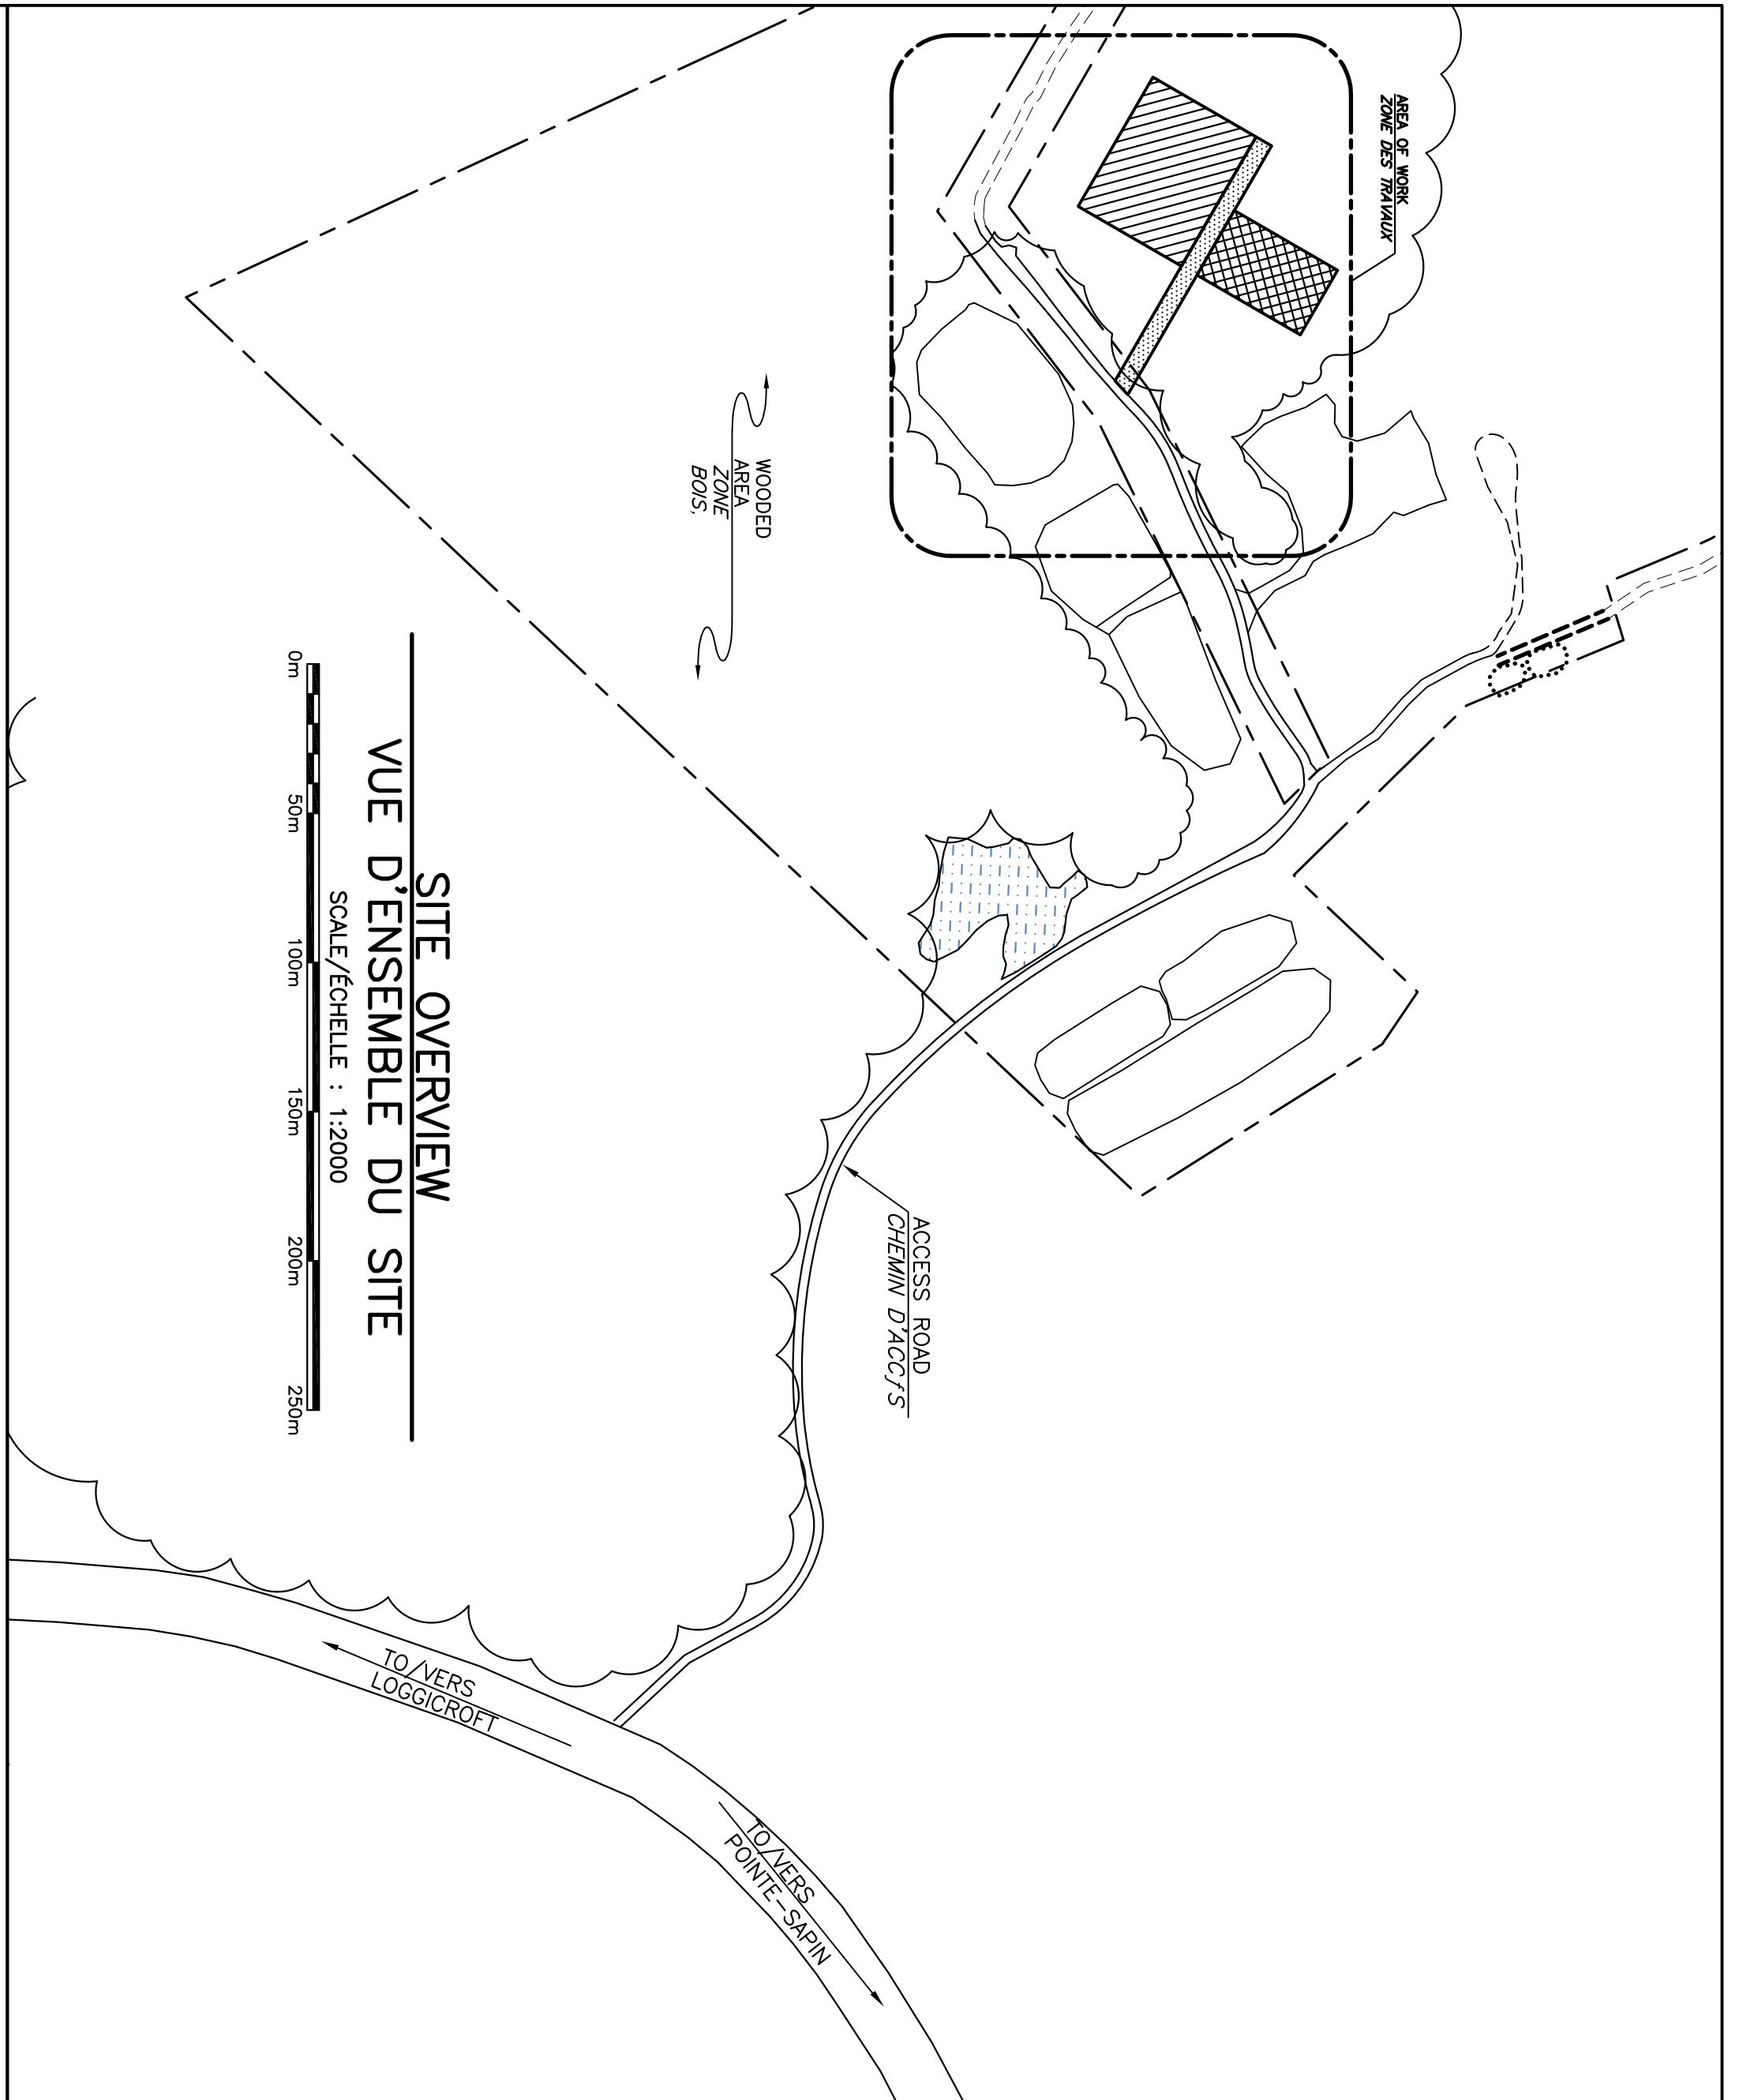

SITE OVERVIEW  
VUE D'ENSEMBLE DU SITE  
SCALE/ECHELLE : 1:2000

MARK	ESLING	NORTHING
PT A	E 351 493.282	N 5 196 608.878
PT B	E 351 515.561	N 5 196 575.255
PT C	E 351 472.282	N 5 196 600.294
PT D	E 351 492.313	N 5 196 634.917
PT E	E 351 493.318	N 5 196 640.110
PT F	E 351 573.678	N 5 196 591.892
PT G	E 351 574.053	N 5 196 587.626

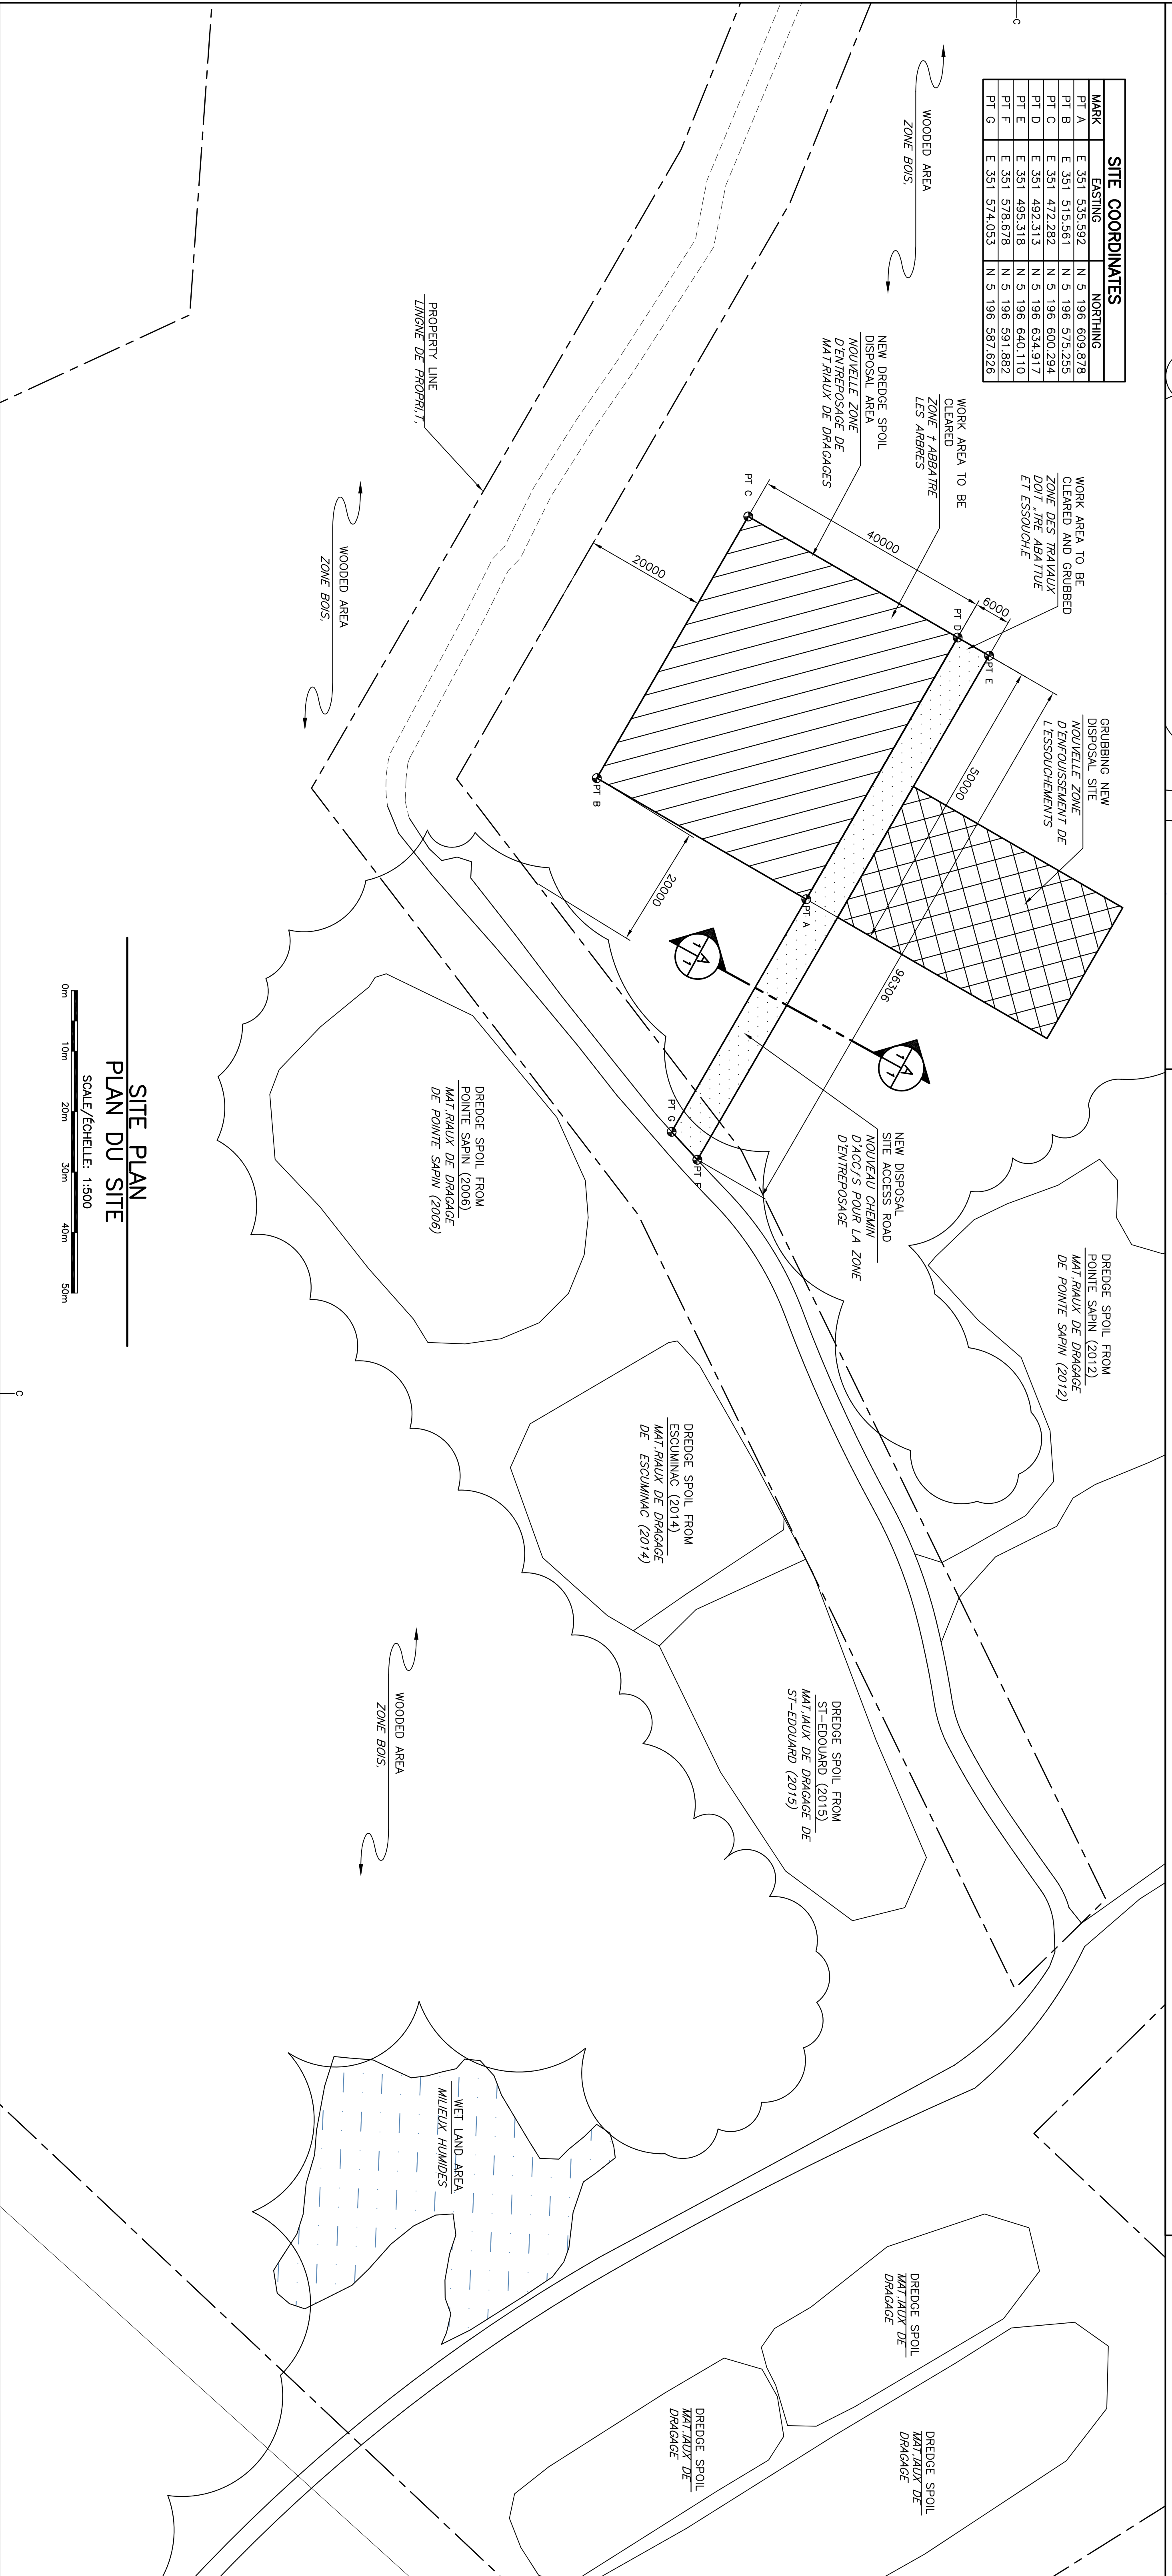

SITE PLAN  
PLAN DU SITE  
SCALE/ECHELLE: 1:500

revision	date
0	DEC 19 2016

PROJECT  
DREDGE DISPOSAL SITE  
SITE D'ENFOUISSEMENT  
DES MATRIAUX  
DE DRAGAGE  
LOGGIES PIT, NB

DREDGE MATERIAL FROM  
MATRIAUX DE DRAGAGE DE  
BARRE-DE-COCAGNE, NB

designed	drawn	checked	approved	date

Project Manager: Administrateur de projets  
Project number: 721986  
Drawing no.: SK-1