




16 PERSON RACETRACK TABLE
PLAN
TABLE OBLONGUE POUR 16 PERSONNES
PLAN
1
BCC-493 1:20

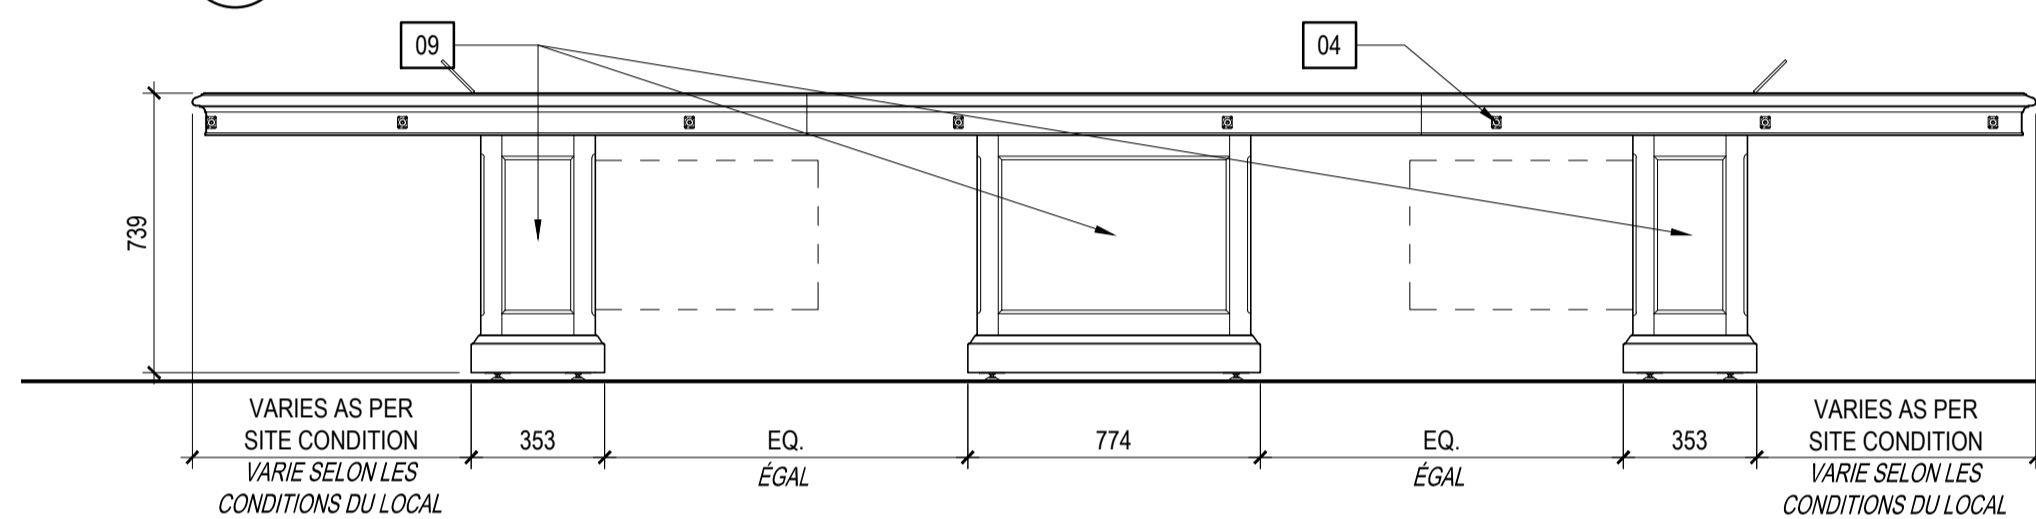


16 PERSON RACETRACK TABLE
FRONT ELEVATION
TABLE OBLONGUE POUR 16 PERSONNES
ÉLEVATION FRONTALE
2
BCC-493 1:20

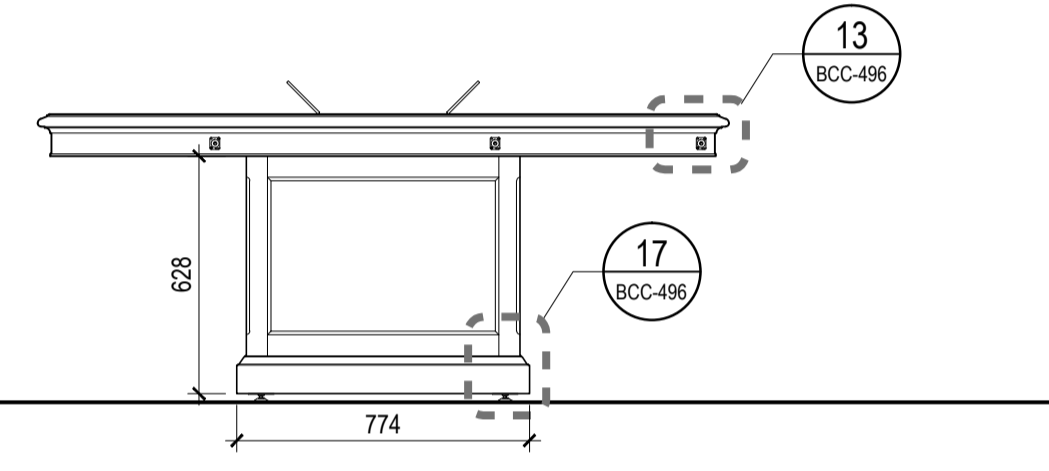


16 PERSON RACETRACK TABLE
SIDE ELEVATION
TABLE OBLONGUE POUR 16 PERSONNES
ÉLEVATION LATÉRALE
3
BCC-493 1:20

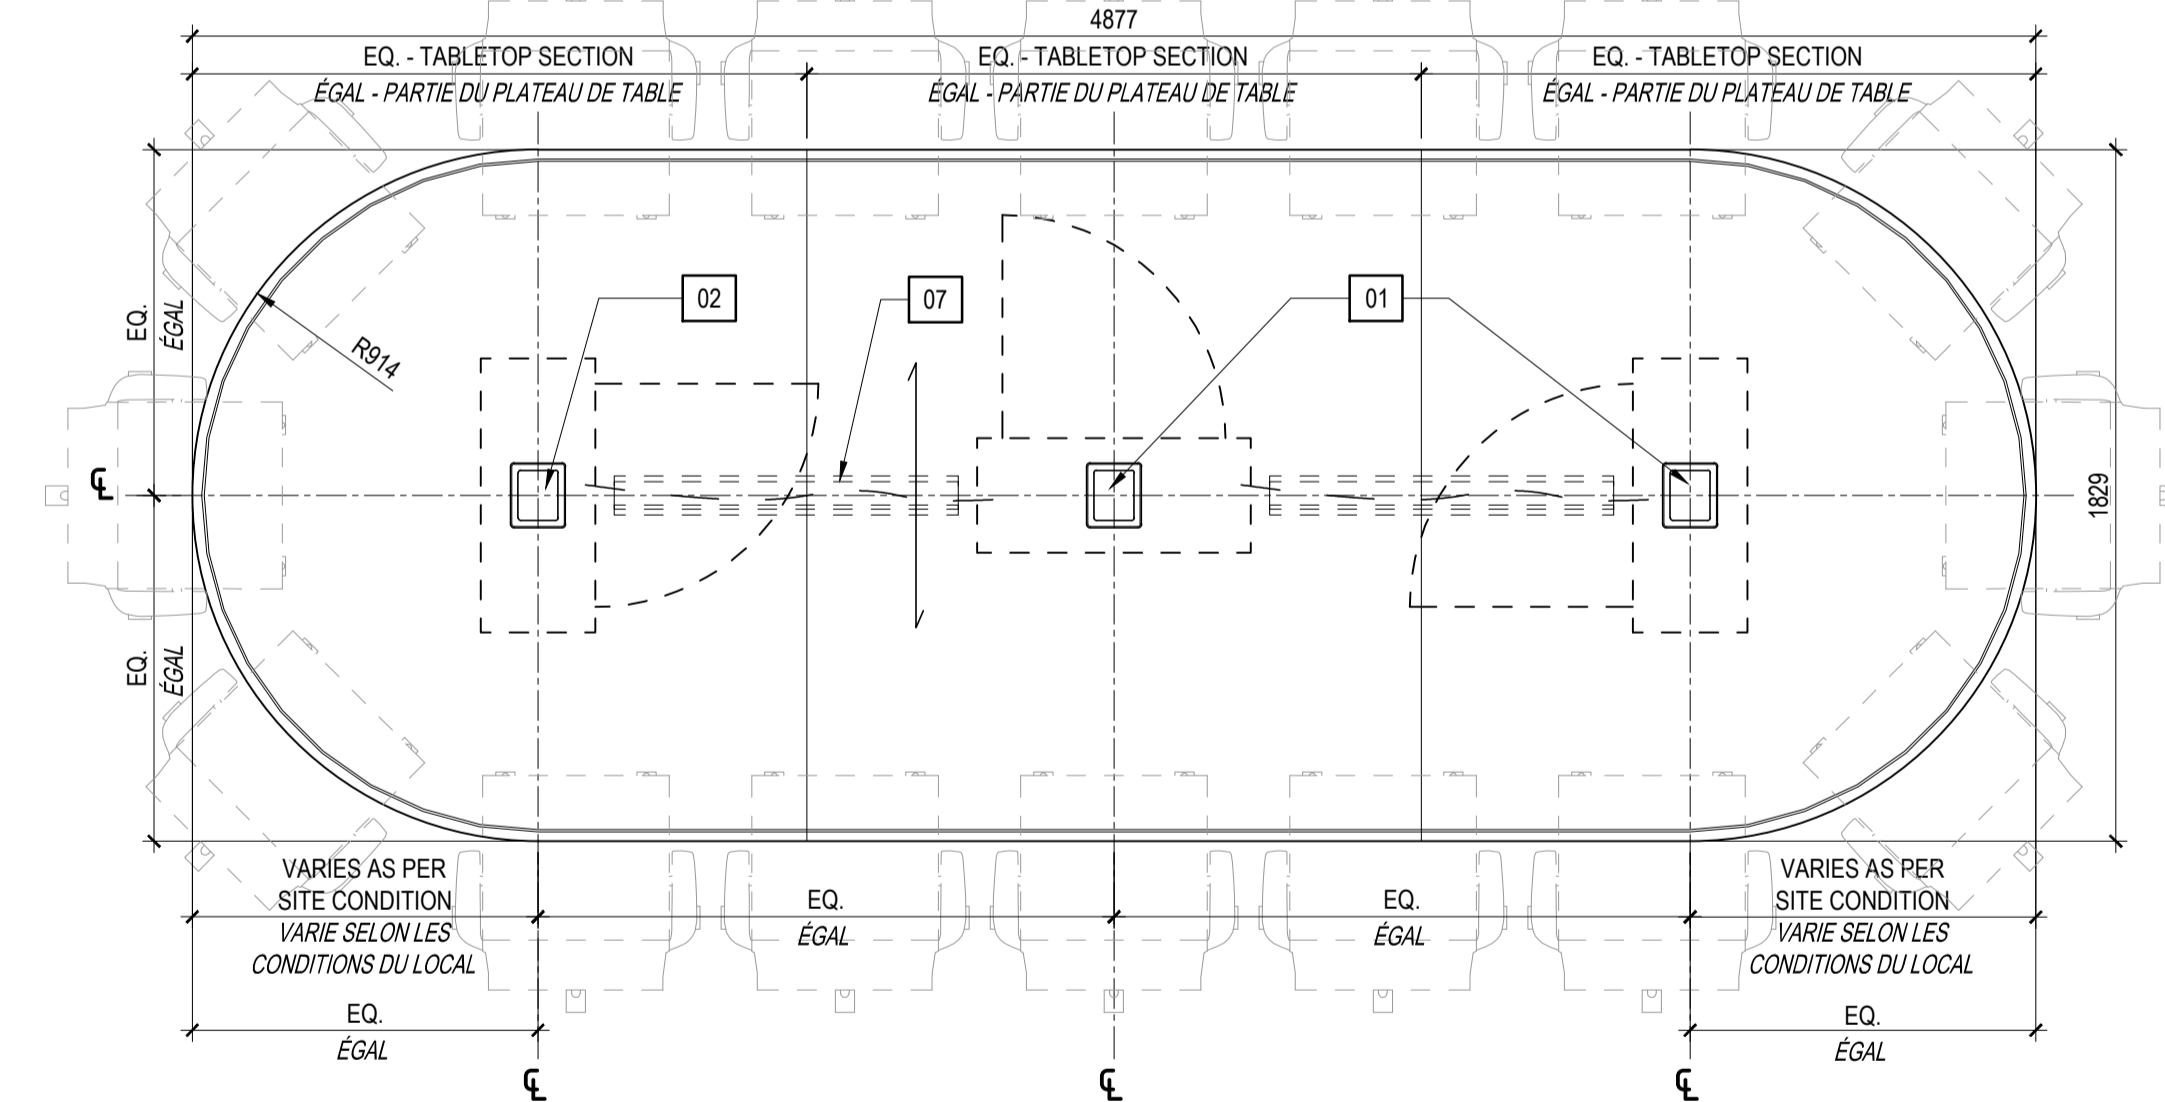

16 PERSON RACETRACK TABLE 02
PLAN
TABLE OBLONGUE POUR 16 PERSONNES 02
PLAN
4
BCC-493 1:20

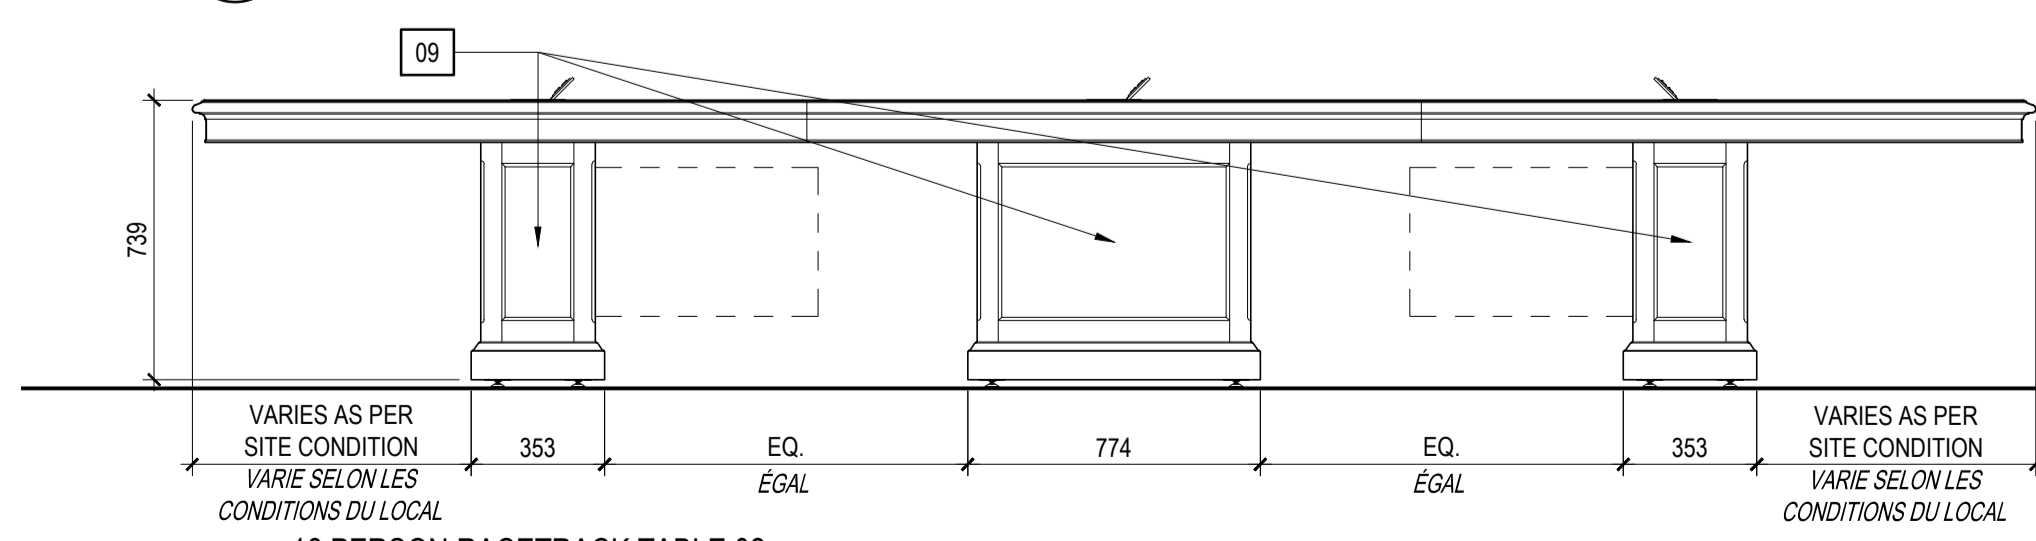

16 PERSON RACETRACK TABLE 02
FRONT ELEVATION
TABLE OBLONGUE POUR 16 PERSONNES 02
ÉLEVATION FRONTALE
5
BCC-493 1:20

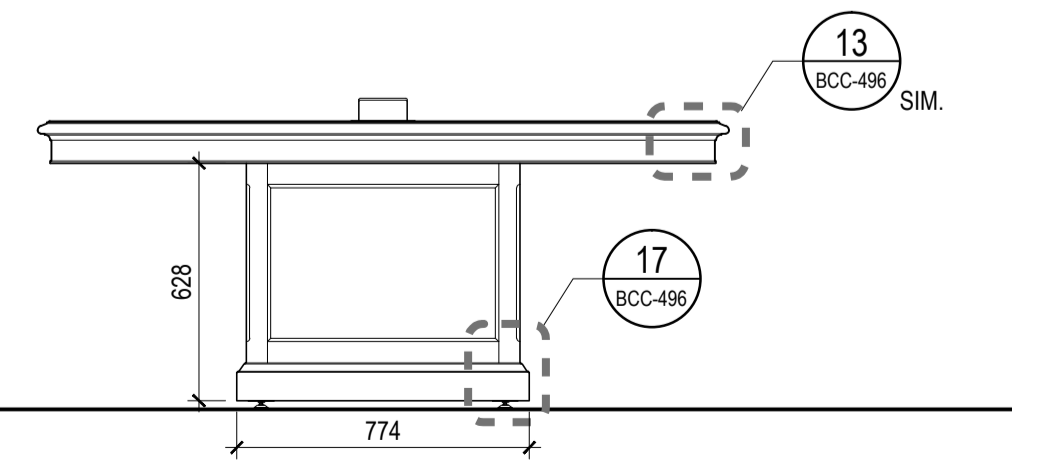

16 PERSON RACETRACK TABLE 02
SIDE ELEVATION
TABLE OBLONGUE POUR 16 PERSONNES 02
ÉLEVATION LATÉRALE
6
BCC-493 1:20

LEGEND / LÉGENDE : BCC-493

NOTE: ALL WALNUT VENEERED SURFACES AND ALL SOLID WALNUT SURFACES TO BE GIVEN A STAIN AND CATALYZED LACQUER FINISH TO MATCH STANDARD FINISH "IMPERIAL WALNUT" FOR COLOUR VALUE, SURFACE GLOSS AND GRAIN FILL.
NOTES: TOUTES LES SURFACES EN PLACAGE EN NOYER ET TOUTES LES SURFACES EN NOYER MASSIF DOIVENT RECEVOIR UNE FINITION EN VERNIS ET EN LAQUE CATALYSÉE AFIN DE CORRESPONDRE AUX FINITIONS DU "NOYER IMPÉRIAL" POUR LA COULEUR, LA BRILLANCE, LA TEXTURE, LA DIRECTION ET LE TYPE DE GRAIN.

GENERAL NOTES / NOTES GÉNÉRALES
1. ALL BASE LOCATIONS AND TABLETOP CUTOUTS TO BE COORDINATED WITH EXISTING FLOOR BOXES POSITIONS PRIOR TO FABRICATION.
TOUS LES EMPLACEMENTS DE BASES DE TABLE, AINSI QUE LES DIMENSIONS ET EMPLACEMENTS DES DÉCOUPAGES DANS LES PLATEAUX DE TABLE DOIVENT ÊTRE COORDONNÉS AVEC LES POSITIONS DES BOÎTES DE SOL EXISTANTES, AVANT LA FABRICATION.

DRAWING NOTES / NOTES DE DESSIN:

- 01 IT COMPONENT: FLUSH-MOUNTED TABLE TOP TILT-UP POWER BOX. ÉLÉMENT DE T.I.: BOÎTE ÉLECTRIQUE ENCASTRÉE À PANNEAU D'ACCÈS PIVOTANT.
- 02 IT COMPONENT: FLUSH-MOUNTED TABLE TOP TILT-UP CONNECTIVITY POWER/ DATA/MULTIMEDIA BOX. (NIC). MANUFACTURER IS TO CUT THE HOLE FOR THE UNIT. ÉLÉMENT DE T.I.: BOÎTE DE CONNECTIVITÉ ENCASTRÉE (ALIMENTATION ÉLECTRIQUE/DONNÉES/MULTIMÉDIA) À PANNEAU PIVOTANT. (NIC). LE FABRICANT DOIT DÉCOUPER UNE OUVERTURE DANS LE PLATEAU DE TABLE POUR RECEVOIR L'INSTALLATION DE LA BOÎTE.
- 03 IT COMPONENT: RECESSED TABLE TOP RACEWAY WITH WALNUT VENEER TOP FINISH TO MATCH TABLE TOP. WITH ONE (1) ELECTRIC OUTLET AND ONE (1) USB OUTLET PER SEAT AND ONE (1) DATA OUTLET AT ONE OF THE RACEWAY ENDS. TO BE PROPOSED BY MANUFACTURER. ÉLÉMENT DE T.I.: CIRCUIT ENCASTRÉ DANS LE PLATEAU DE TABLE. PLACAGE NOYER AFIN DE CORRESPONDRE AU FINI DU PLATEAU. AVEC UNE (1) PRISE ÉLECTRIQUE ET UN (1) PORT USB PAR PLACE ASSISE. AVEC UNE (1) ALIMENTATION DE DONNÉES INSTALLÉE À L'UNE DES EXTRÉMITÉS DU CIRCUIT. DOIT ÊTRE PROPOSÉ PAR LE FABRICANT.
- 04 IT COMPONENT: SMALL EARPHONE JACK (NIC). TO BE FLUSH-MOUNTED IN THE TABLE APRON. MANUFACTURER IS TO CUT THE HOLE FOR THE UNIT. ÉLÉMENT DE T.I.: EMBRANCHEMENT POUR ÉCOUTEURS - PETIT FORMAT (NIC). ENCASTRÉ DANS LE POURTOUR DE LA TABLE. LE FABRICANT DOIT DÉCOUPER L'OUVERTURE NÉCESSAIRE DANS LE POURTOUR POUR RECEVOIR L'INSTALLATION DE L'EMBRANCHEMENT.
- 07 CABLE MANAGER: AS PER DIMENSIONS INDICATED ON DRAWINGS. PARTICLEBOARD WITH WALNUT VENEER. SOLID WALNUT EDGE. BASE DE TABLE 02. SUIVRE LES DIMENSIONS ET DÉTAILS INDICUÉS SUR LES DESSINS. AGLOMÉRÉ AVEC PLACAGE NOYER. CHAMP NOYER MASSIF.
- 09 TABLE BASE 02: SIZE AND DETAILING AS PER DRAWINGS. PARTICLEBOARD WITH WALNUT VENEER. SOLID WALNUT EDGE. BASE DE TABLE 02. SUIVRE LES DIMENSIONS ET DÉTAILS INDICUÉS SUR LES DESSINS. AGLOMÉRÉ AVEC PLACAGE NOYER. CHAMP NOYER MASSIF.
- 21 STEEL STRUCTURE: UNDERNEATH TABLETOP. TO REINFORCE AND SUPPORT TABLETOP. SIZE AND LOCATION TO BE PROPOSED BY MANUFACTURER. STRUCTURE EN ACIER. INSTALLÉE EN DESSOUS DU PLATEAU DE TABLE. POUR RENFORCER ET SOUTENIR LE PLATEAU DE LA TABLE. LA TAILLE ET L'EMPLACEMENT DE LA STRUCTURE DOIVENT ÊTRE PROPOSÉS PAR LE FABRICANT.

Public Works and Government services / Travaux publics et Services gouvernementaux Canada

National Centre of Expertise Architectural and Engineering Services / Reel Property Services Branch


Centre d'expertise national Services d'architecture et génie / Direction générale des services immobiliers

architects/architectes
ARCOP
FOURNIER
GERSOVITZ
MOSS

ARCHITECTS IN JOINT VENTURE / ARCHITECTES EN CONSORTIUM

REVISION	SUBMITTAL	DATE
07	100% SUBMISSION -- REV7	2/14/2017
06	100% SUBMISSION -- REV6	2/10/2017
05	100% SUBMISSION -- REV5	2/6/2017
04	100% SUBMISSION -- REV4	1/24/2017
03	100% SUBMISSION -- REV.	9/20/2016
02	100% SUBMISSION	8/26/2016
01	99% SUBMISSION -- REV.	6/1/2016
00	99% SUBMISSION	5/24/2016


stamp	seceu	stamp	seceu
-------	-------	-------	-------

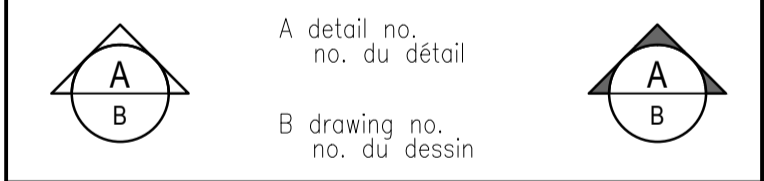


111 WELLINGTON REHABILITATION PROJECT
RÉHABILITATION DE L'ÉDIFICE 111 WELLINGTON

designer	conçu
date 05/11/2015	RM
drawn	dessiné
date 05/11/2015	YA
revised	no. de
date 2/14/2017	number YA
approved	approuvé
date	submission
tender	soumission
PWC Project Manager	Administrateur de projets TPC
project no.	no. du projet
	R.011801.163
drawing no.	no. du dessin


SYMBOL LEGEND / LÉGENDE DES SYMBOLES :

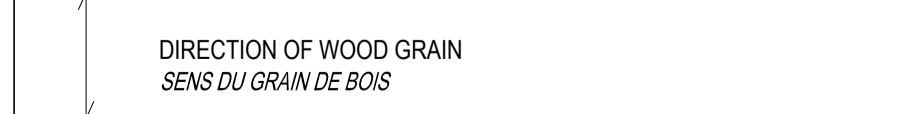

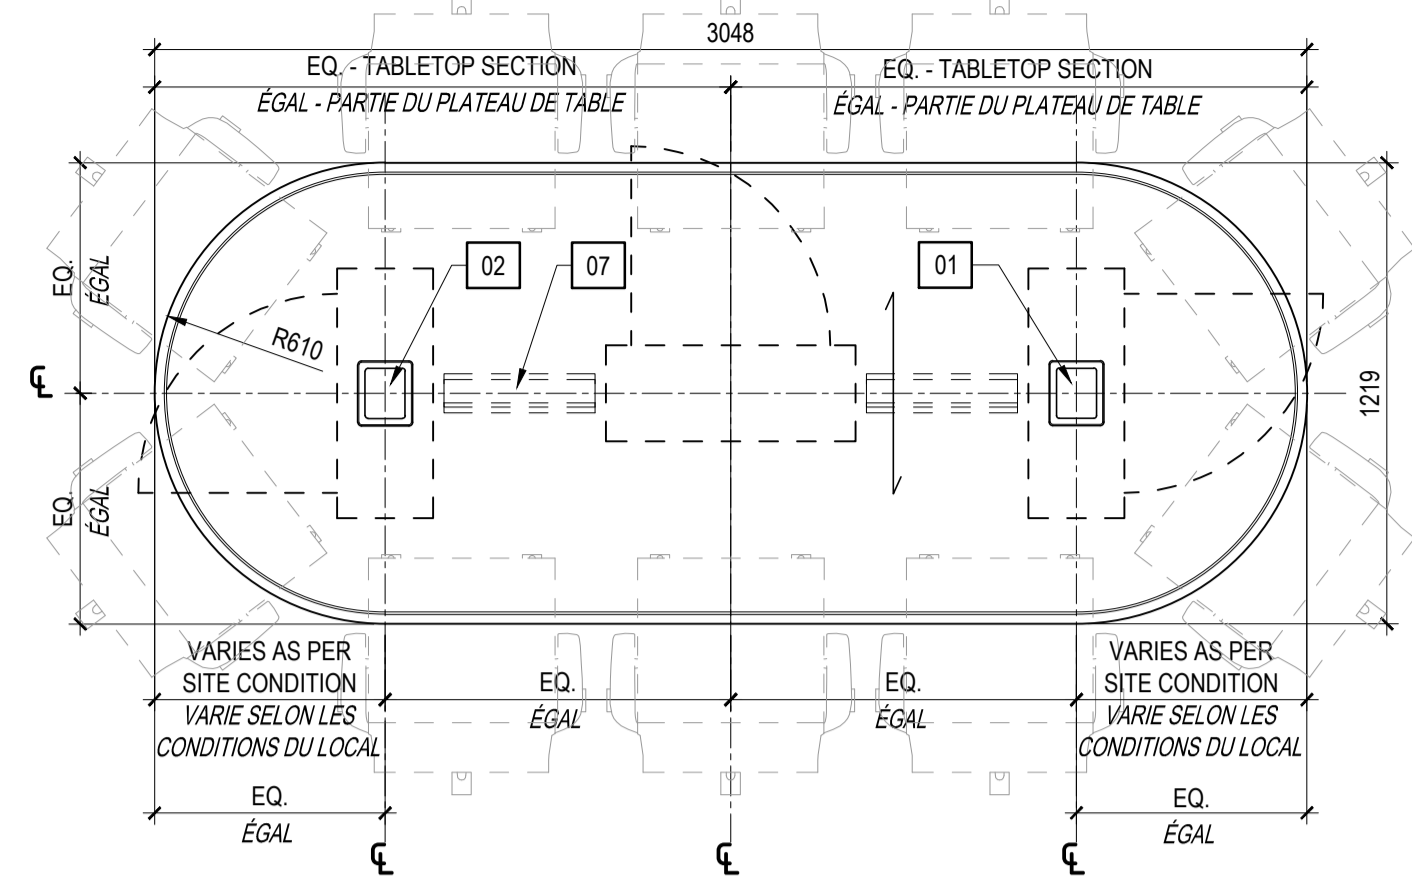

10 PERSON RACETRACK TABLE
PLAN
TABLE OBLONGUE POUR 10 PERSONNES
PLAN

1
BCC-494 1:20

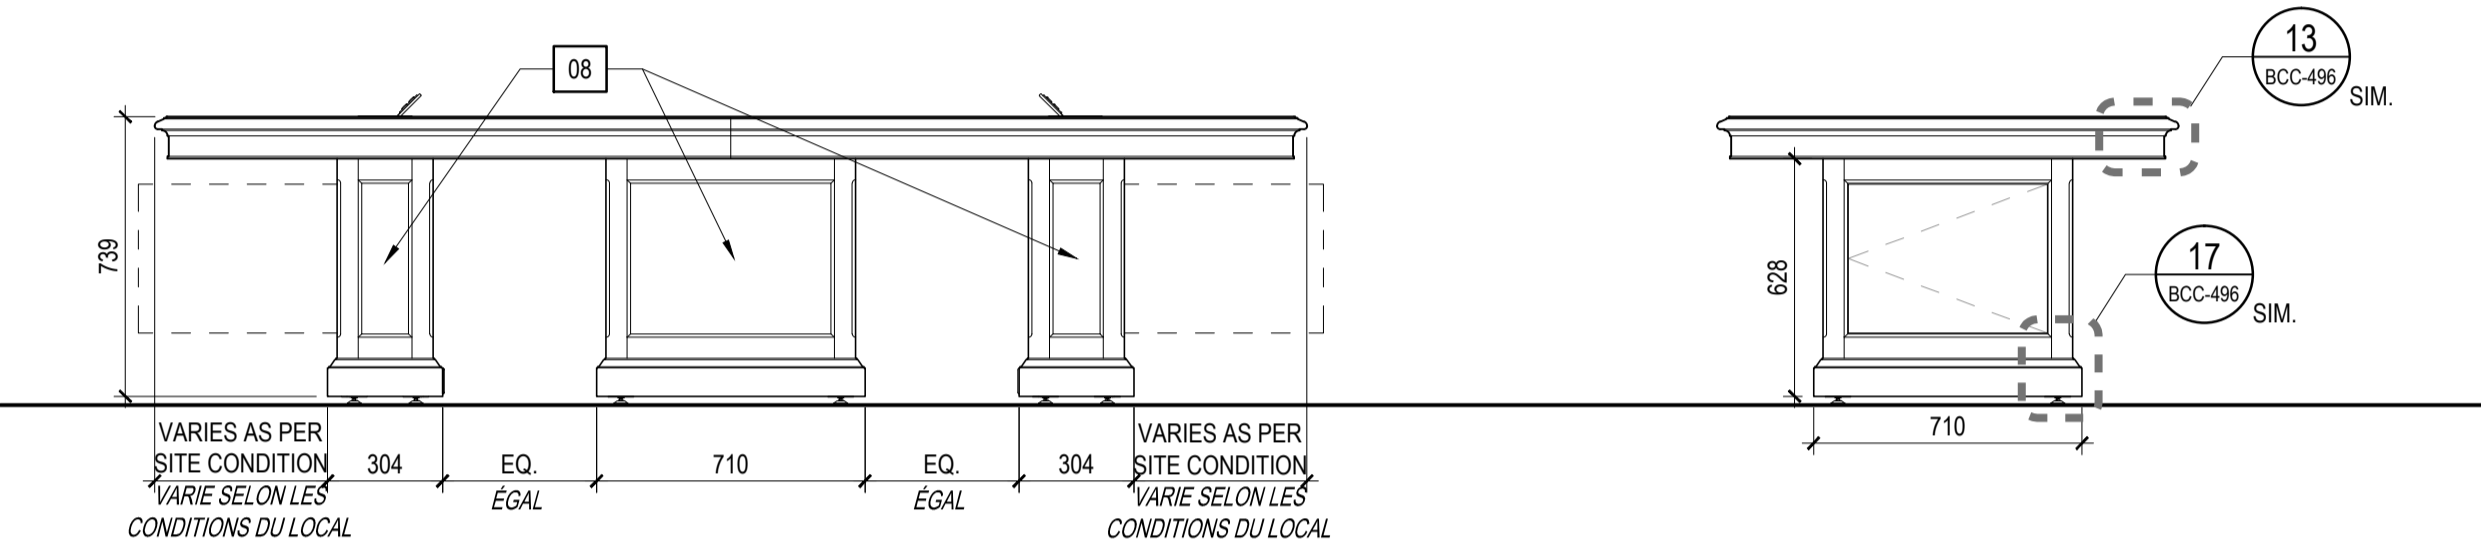


10 PERSON RACETRACK TABLE
FRONT ELEVATION
TABLE OBLONGUE POUR 10 PERSONNES
ÉLEVATION FRONTALE

2
BCC-494 1:20


10 PERSON RACETRACK TABLE
SIDE ELEVATION
TABLE OBLONGUE POUR 10 PERSONNES
ÉLEVATION LATÉRALE

3
BCC-494 1:20

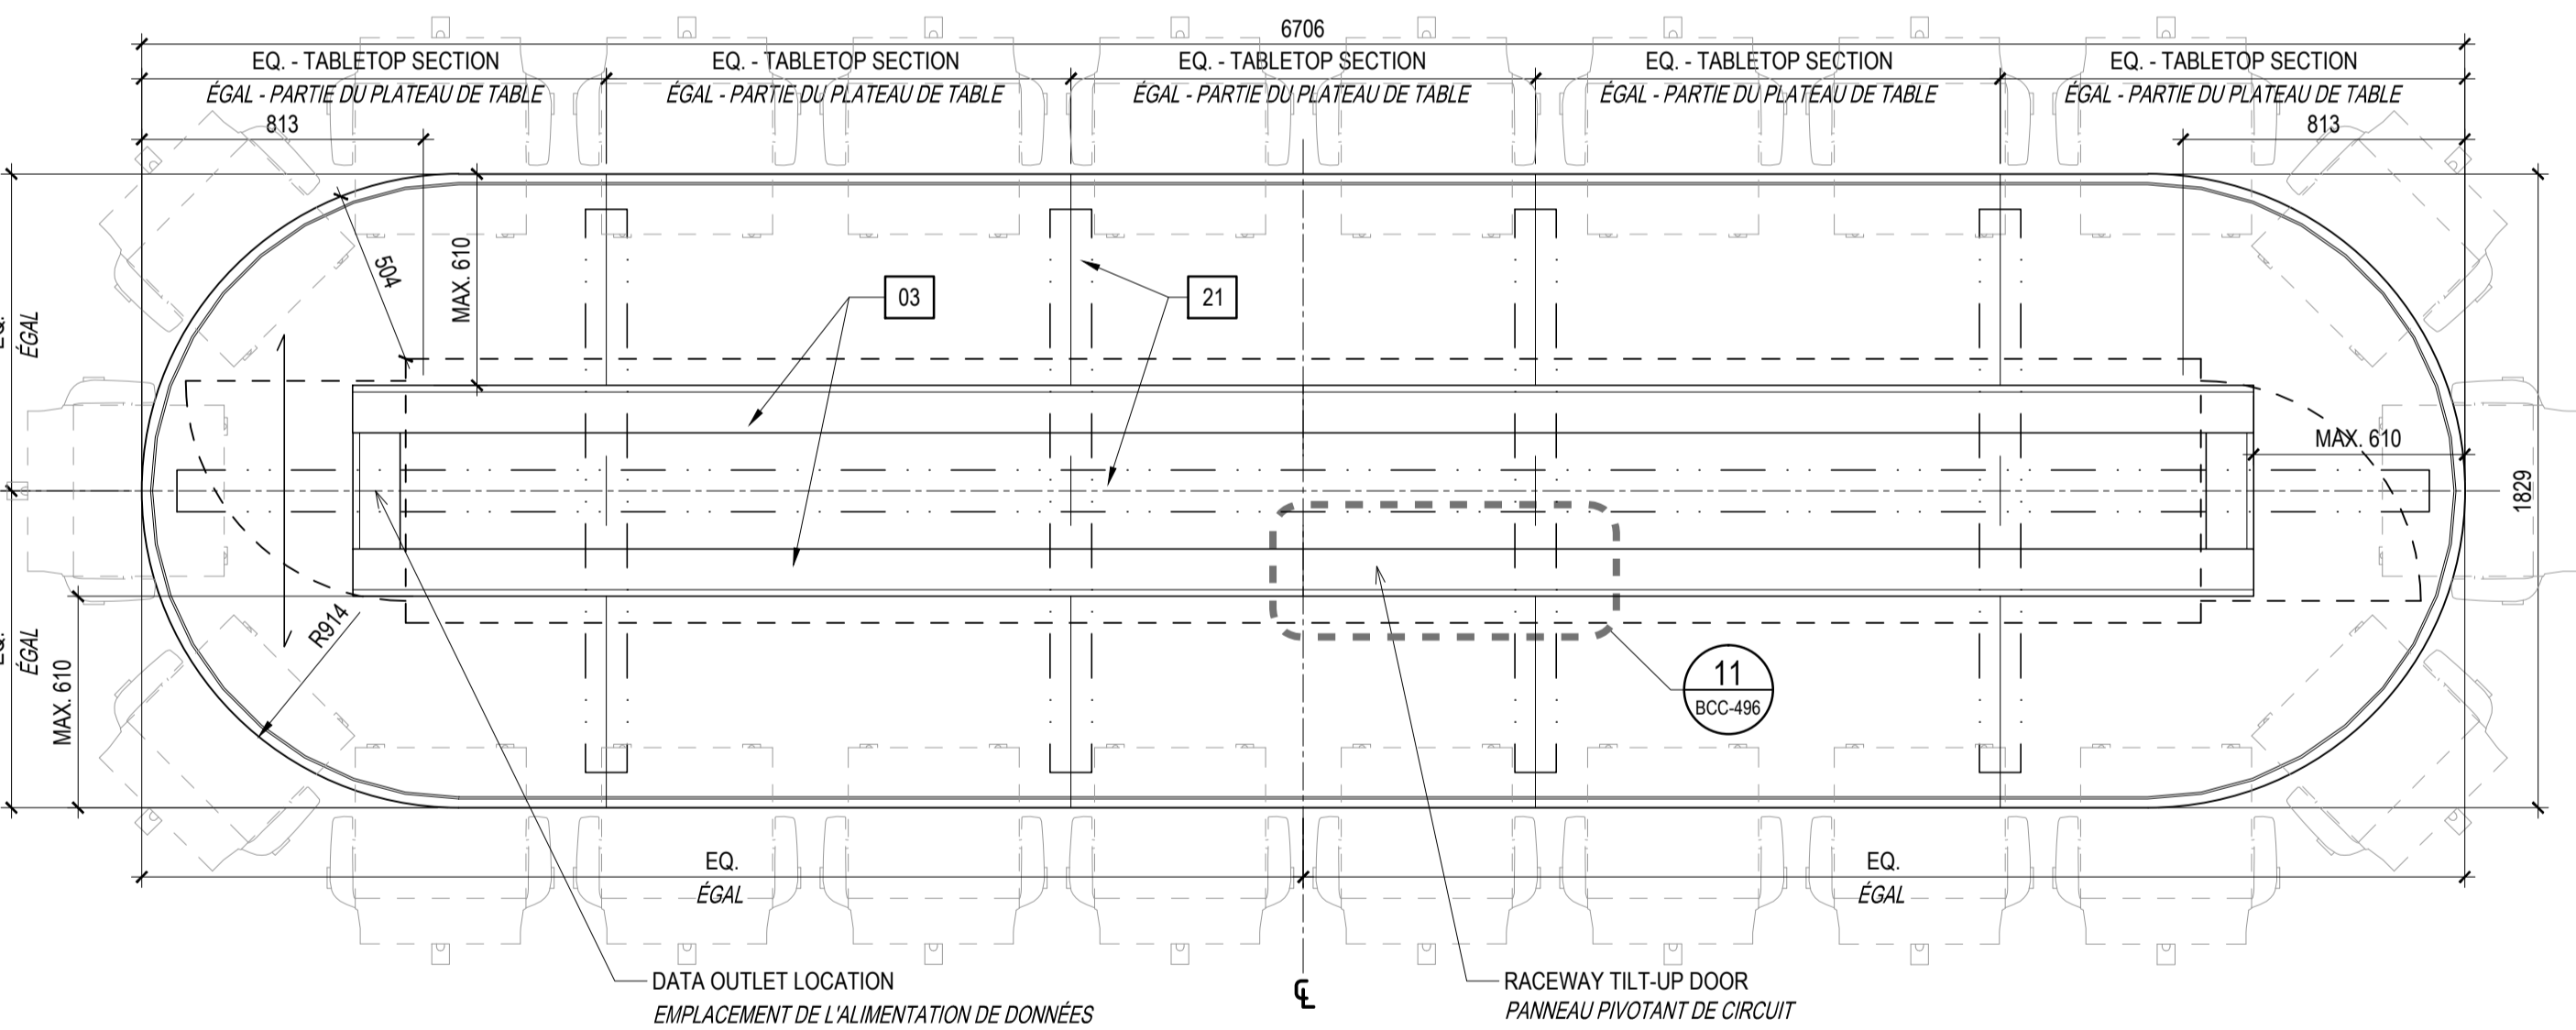


22 PERSON RACETRACK TABLE 02
PLAN
TABLE OBLONGUE POUR 22 PERSONNES 02
PLAN

4
BCC-494 1:20

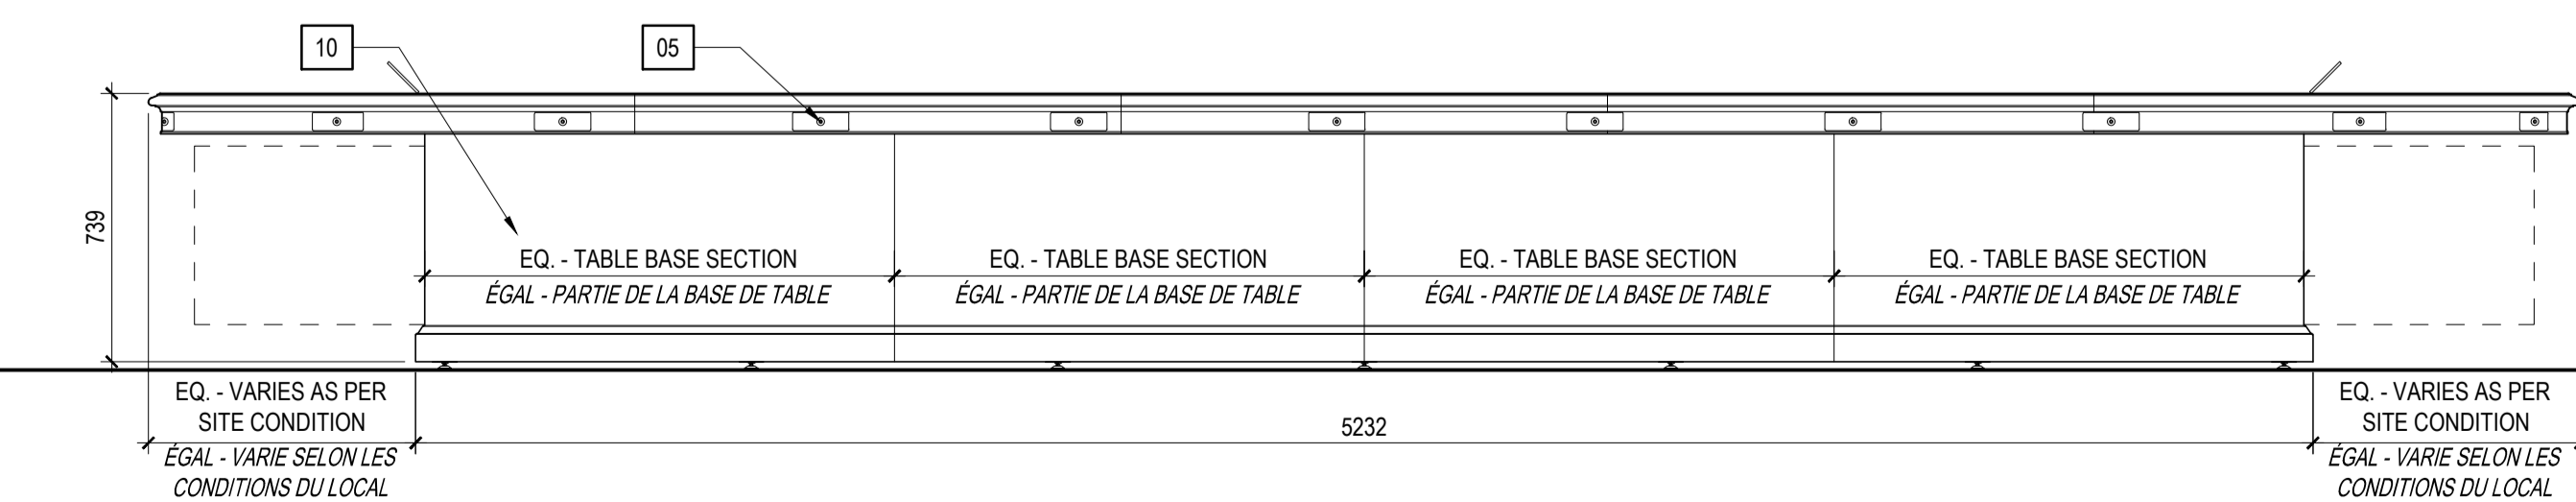

22 PERSON RACETRACK TABLE 02
FRONT ELEVATION
TABLE OBLONGUE POUR 22 PERSONNES 02
ÉLEVATION FRONTALE

5
BCC-494 1:20

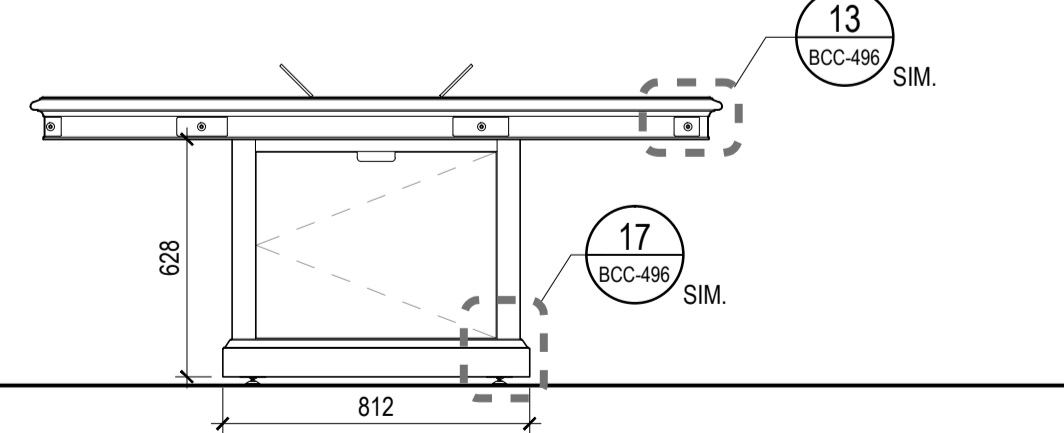

22 PERSON RACETRACK TABLE 02
SIDE ELEVATION
TABLE OBLONGUE POUR 22 PERSONNES 02
ÉLEVATION LATÉRALE

6
BCC-494 1:20

LEGEND / LÉGENDE : BCC-494

NOTE: ALL WALNUT VENEERED SURFACES AND ALL SOLID WALNUT SURFACES TO BE GIVEN A STAIN AND CATALYZED LACQUER FINISH TO MATCH STANDARD FINISH "IMPERIAL WALNUT" FOR COLOUR VALUE, SURFACE GLOSS AND GRAIN FILL.

NOTES: TOUTES LES SURFACES EN PLACAGE EN NOYER ET TOUTES LES SURFACES EN NOYER MASSIF DOIVENT RECEVOIR UNE FINITION EN VERNIS ET EN LAQUE CATALYSÉE AFIN DE CORRESPONDRE AUX FINITIONS DU "NOYER IMPÉRIAL" POUR LA COULEUR, LA BRILLANCE, LA TEXTURE, LA DIRECTION ET LE TYPE DE GRAIN.

GENERAL NOTES / NOTES GÉNÉRALES


1. ALL BASE LOCATIONS AND TABLETOP CUTOUTS TO BE COORDINATED WITH EXISTING FLOOR BOXES POSITIONS PRIOR TO FABRICATION. TOUS LES EMPLACEMENTS DE BASES DE TABLE, AINSI QUE LES DIMENSIONS ET EMPLACEMENTS DES DÉCOUPAGES DANS LES PLATEAUX DE TABLE DOIVENT ÊTRE COORDONNÉS AVEC LES POSITIONS DES BOÎTES DE SOL EXISTANTES, AVANT LA FABRICATION.

DRAWING NOTES / NOTES DE DESSIN:

- 01 IT COMPONENT: FLUSH-MOUNTED TABLE TOP TILT-UP POWER BOX. ÉLÉMENT DE T.I.: BOÎTE ÉLECTRIQUE ENCASTRÉE À PANNEAU D'ACCÈS PIVOTANT.
- 02 IT COMPONENT: FLUSH-MOUNTED TABLE TOP TILT-UP CONNECTIVITY POWER/ DATA MULTI-MEDIA BOX. (NIC). MANUFACTURER IS TO CUT THE HOLE FOR THE UNIT. ÉLÉMENT DE T.I.: BOÎTE DE CONNECTIVITÉ ENCASTRÉE (ALIMENTATION ÉLECTRIQUE/ DONNÉES/ MULTIMÉDIA) À PANNEAU PIVOTANT. (NIC). LE FABRICANT DOIT DÉCOUPER UNE OUVERTURE DANS LE PLATEAU DE TABLE POUR RECEVOIR L'INSTALLATION DE LA BOÎTE.
- 03 IT COMPONENT: RECESSED TABLE TOP RACEWAY WITH WALNUT VENEER TOP FINISH TO MATCH TABLE TOP. WITH ONE (1) ELECTRIC OUTLET AND ONE (1) USB OUTLET PER SEAT AND ONE (1) DATA OUTLET AT ONE OF THE RACEWAY ENDS. TO BE PROPOSED BY MANUFACTURER. ÉLÉMENT DE T.I.: CIRCUIT ENCASTRÉ DANS LE PLATEAU DE TABLE. PLACAGE NOYER AFIN DE CORRESPONDRE AU FINI DU PLATEAU. AVEC UNE (1) PRISE ÉLECTRIQUE ET UN (1) PORT USB PAR PLACE ASSISE. AVEC UNE (1) ALIMENTATION DE DONNÉES INSTALLÉE À L'UNE DES EXTRÉMITÉS DU CIRCUIT. DOIT ÊTRE PROPOSÉ PAR LE FABRICANT.
- 05 IT COMPONENT: LARGE EARPHONE JACK (NIC). TO BE FLUSH-MOUNTED IN THE TABLE APRON. MANUFACTURER IS TO CUT THE HOLE FOR THE UNIT. ÉLÉMENT DE T.I.: EMBRANCHEMENT POUR ÉCOUTEURS - GRAND FORMAT (NIC). ENCASTRÉ DANS LE POURTOUR DE LA TABLE. LE FABRICANT DOIT DÉCOUPER L'OUVERTURE NÉCESSAIRE DANS LE POURTOUR POUR RECEVOIR L'INSTALLATION DE L'EMBRANCHEMENT.
- 07 CABLE MANAGER: AS PER DIMENSIONS INDICATED ON DRAWINGS. GESTIONNAIRE DE CÂBLES: SUIVRE LES DIMENSIONS INDICUÉES SUR LES DESSINS. VISSÉ AU PLATEAU À CÂBLES PAR EN DESSOUS.
- 08 TABLE BASE 01: SIZE AND DETAILING AS PER DRAWINGS. PARTICLEBOARD WITH WALNUT VENEER. SOLID WALNUT EDGE. BASE DE TABLE 01: SUIVRE LES DIMENSIONS ET DÉTAILS INDICUÉS SUR LES DESSINS. AGGLOMÉRÉ AVEC PLACAGE NOYER. CHAMP NOYER MASSIF.
- 10 TABLE BASE 03: SIZE AND DETAILING AS PER DRAWINGS. INDIVIDUAL COMPONENTS TO BE SIZED TO FIT IN ELEVATORS. BASE DE TABLE 03: SUIVRE LES DIMENSIONS INDICUÉES ET LES DÉTAILS DES DESSINS. CHAQUE ÉLÉMENT INDIVIDUEL DOIT ÊTRE AJUSTÉ AUX DIMENSIONS DES ASCENSEURS, POUR PERMETTRE LEUR DÉPLACEMENT.
- 21 STEEL STRUCTURE: UNDERNEATH TABLETOP. TO REINFORCE AND SUPPORT TABLETOP. SIZE AND LOCATION TO BE PROPOSED BY MANUFACTURER. STRUCTURE EN ACIER: INSTALLÉE EN DESSOUS DU PLATEAU DE TABLE POUR RENFORCER ET SOUTENIR LE PLATEAU DE LA TABLE. LA TAILLE ET L'EMPLACEMENT DE LA STRUCTURE DOIVENT ÊTRE PROPOSÉS PAR LE FABRICANT.

REVISION	SUBMITTAL	DATE
06	100% SUBMISSION - REV6	2/10/2017
05	100% SUBMISSION - REV5	2/6/2017
04	100% SUBMISSION - REV4	1/24/2017
03	100% SUBMISSION - REV.	9/20/2016
02	100% SUBMISSION	8/26/2016
01	99% SUBMISSION - REV.	6/1/2016
00	99% SUBMISSION	5/24/2016

stamp	seceu	stamp	seceu

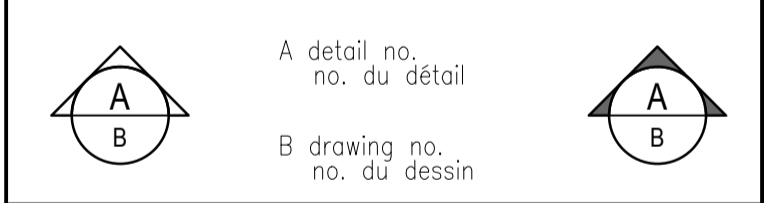

111 WELLINGTON REHABILITATION PROJECT / RÉHABILITATION DE L'ÉDIFICE 111 WELLINGTON

RACETRACK TABLES - PACKAGE 2 / TABLES OBLONGUES - ENSEMBLE DE DESSINS 2


designed / conçu	RM
date / date	05/11/2015
drawn / dessiné	YA
date / date	05/11/2015
revised / révisé	revision / révision
date / date	2/14/2017
approved / approuvé	number / numéro
date / date	YA
tender / soumission	approved / approuvé

SYMBOL LEGEND / LÉGENDE DES SYMBOLES :




DIRECTION OF WOOD GRAIN / SENS DU GRAIN DE BOIS

project no. / no. du projet	R.011801.163
drawing no. / no. du dessin	BCC-494

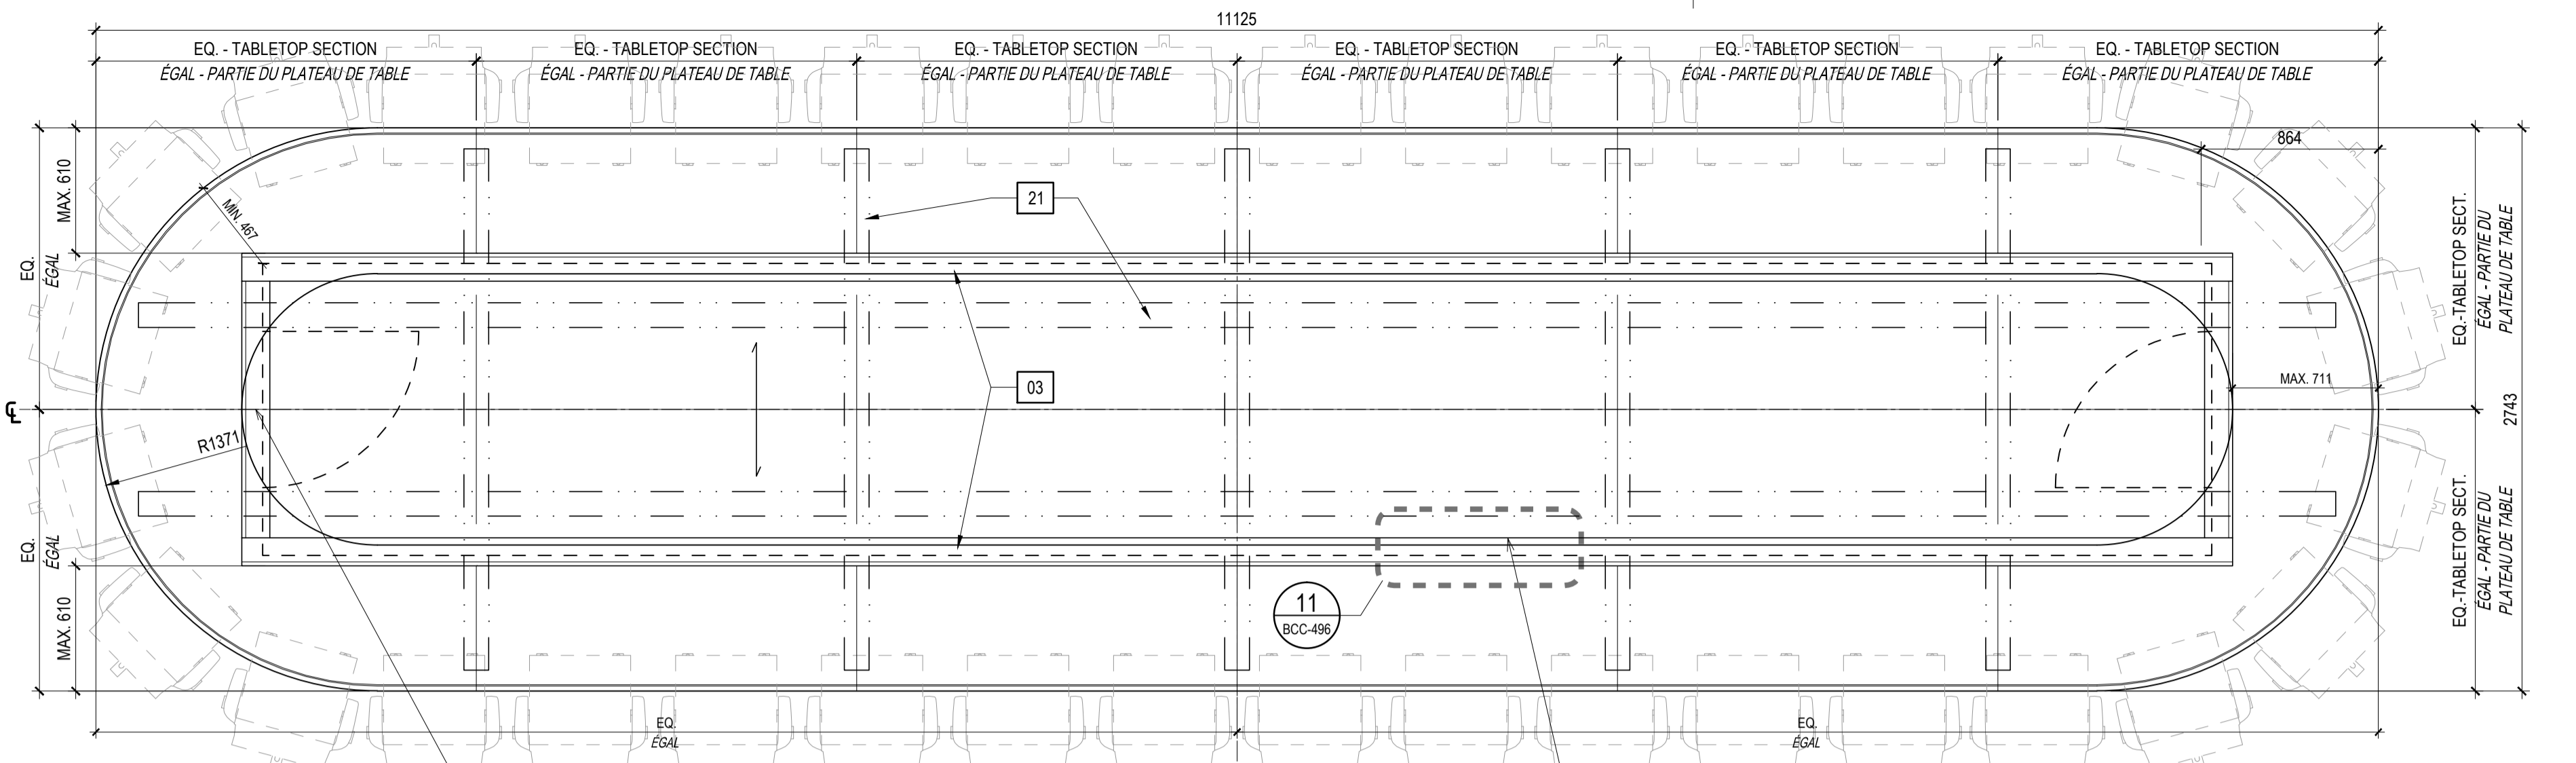


36 PERSON RACETRACK TABLE
PLAN
TABLE OBLONGUE POUR 36 PERSONNES
PLAN

1
BCC-495
1:25

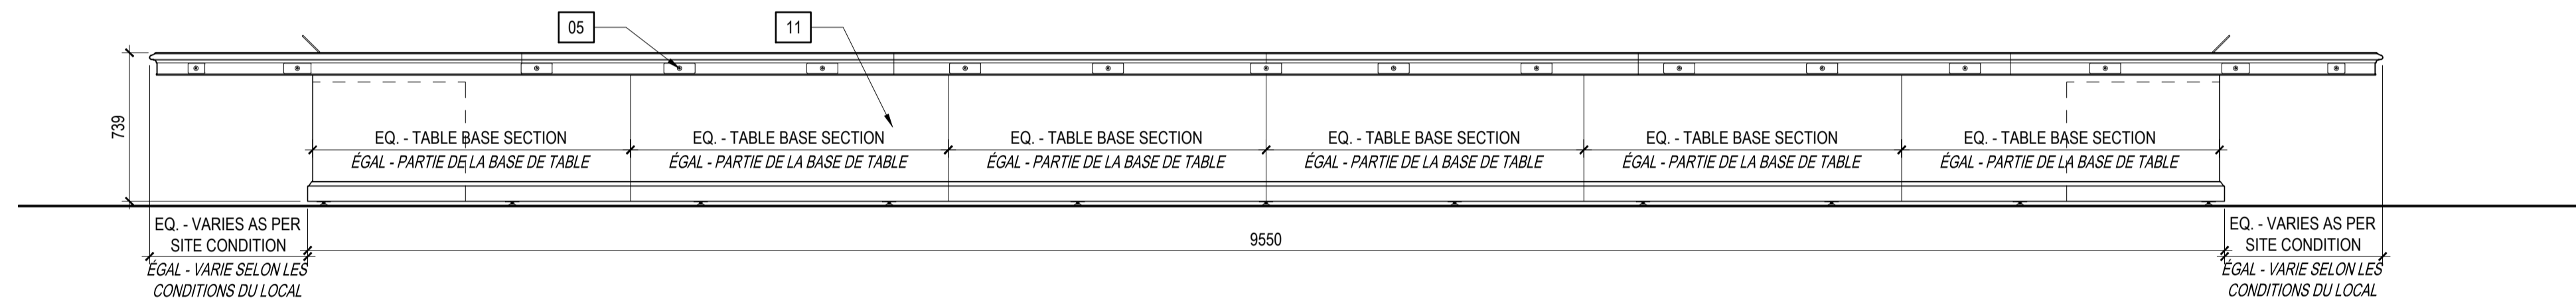


36 PERSON RACETRACK TABLE
FRONT ELEVATION
TABLE OBLONGUE POUR 36 PERSONNES
ÉLEVATION FRONTALE

2
BCC-495
1:25

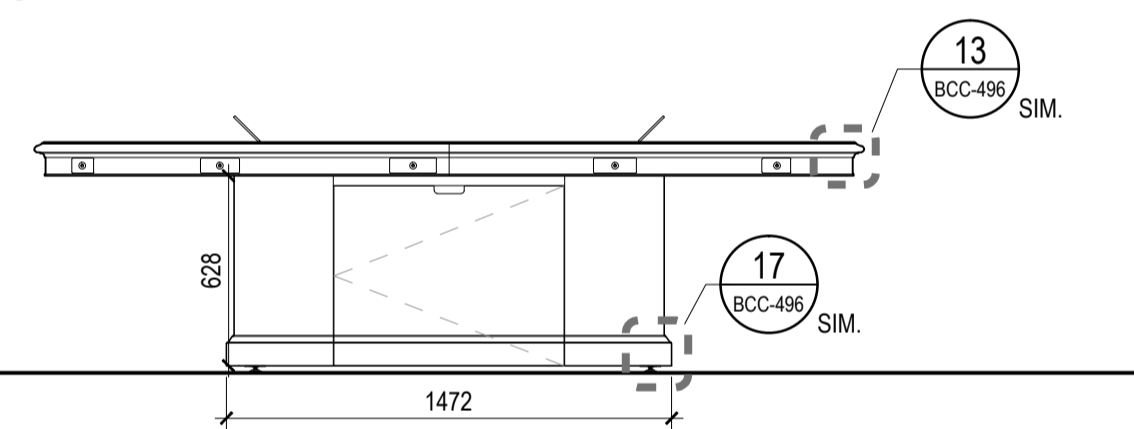


36 PERSON RACETRACK TABLE
SIDE ELEVATION
TABLE OBLONGUE POUR 36 PERSONNES
ÉLEVATION LATÉRALE

3
BCC-495
1:25

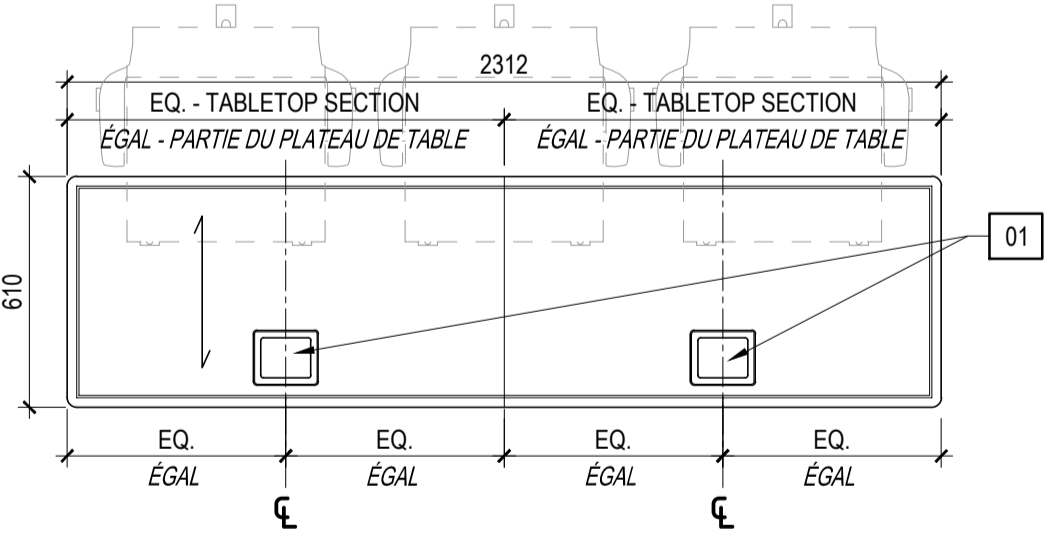


3 PERSON RECTANGULAR TABLE
PLAN
TABLE RECTANGULAIRE POUR 3 PERSONNES
PLAN

4
BCC-495
1:20

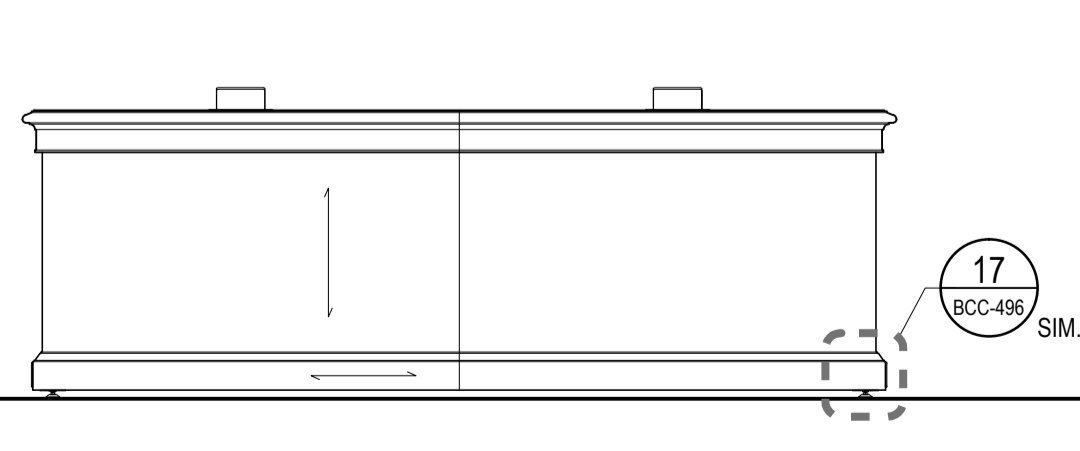


3 PERSON RECTANGULAR TABLE
FRONT ELEVATION
TABLE RECTANGULAIRE POUR 3 PERSONNES
ÉLEVATION FRONTALE

5
BCC-495
1:20

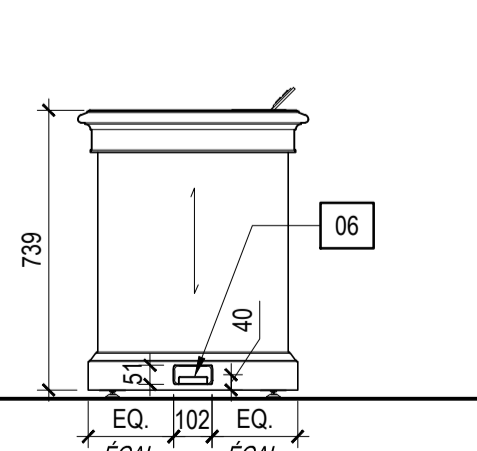

3 PERSON RECTANGULAR TABLE
SIDE ELEVATION
TABLE RECTANGULAIRE POUR 3 PERSONNES
ÉLEVATION LATÉRALE

6
BCC-495
1:20

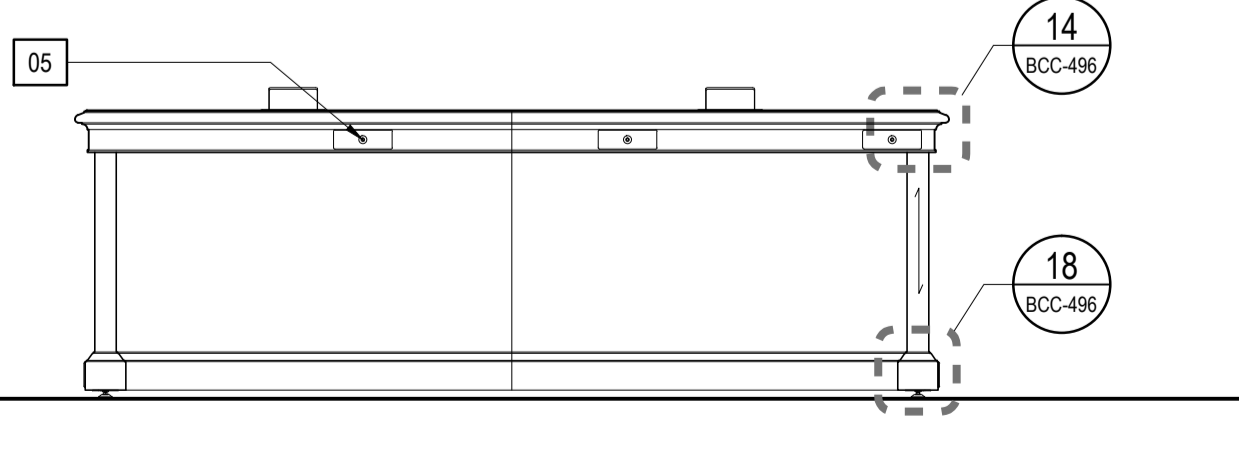

3 PERSON RECTANGULAR TABLE
BACK ELEVATION
TABLE RECTANGULAIRE POUR 3 PERSONNES
ÉLEVATION ARRIÈRE

7
BCC-495
1:20

LEGEND / LÉGENDE : BCC-495

NOTE: ALL WALNUT VENEERED SURFACES AND ALL SOLID WALNUT SURFACES TO BE GIVEN A STAIN AND CATALYZED LACQUER FINISH TO MATCH STANDARD FINISH "IMPERIAL WALNUT" FOR COLOUR VALUE, SURFACE GLOSS AND GRAIN FILL.
NOTES: TOUTES LES SURFACES EN PLACAGE EN NOYER ET TOUTES LES SURFACES EN NOYER MASSIF DOIVENT RECEVOIR UNE FINITION EN VERNIS ET EN LAQUE CATALYSÉE AFIN DE CORRESPONDRE AUX FINITIONS DU "NOYER IMPÉRIAL" POUR LA COULEUR, LA BRILLANCE, LA TEXTURE, LA DIRECTION ET LE TYPE DE GRAIN.

GENERAL NOTES / NOTES GÉNÉRALES

1. ALL BASE LOCATIONS AND TABLETOP CUTOUTS TO BE COORDINATED WITH EXISTING FLOOR BOXES POSITIONS PRIOR TO FABRICATION.
TOUS LES EMPLACEMENTS DE BASES DE TABLE, AINSI QUE LES DIMENSIONS ET EMPLACEMENTS DES DÉCOUPAGES DANS LES PLATEAUX DE TABLE DOIVENT ÊTRE COORDONNÉS AVEC LES POSITIONS DES BOÎTES DE SOL EXISTANTES, AVANT LA FABRICATION.

DRAWING NOTES / NOTES DE DESSIN:

- 01 IT COMPONENT: FLUSH-MOUNTED TABLE TOP TILT-UP POWER BOX. ÉLÉMENT DE T.I.: BOÎTE ÉLECTRIQUE ENCASTRÉE À PANNEAU D'ACCÈS PIVOTANT.
- 03 IT COMPONENT: RECESSED TABLE TOP RACEWAY WITH WALNUT VENEER TOP FINISH TO MATCH TABLE TOP. WITH ONE (1) ELECTRIC OUTLET AND ONE (1) USB OUTLET PER SEAT AND ONE (1) DATA OUTLET AT ONE OF THE RACEWAY ENDS. TO BE PROPOSED BY MANUFACTURER. ÉLÉMENT DE T.I.: CIRCUIT ENCASTRÉ DANS LE PLATEAU DE TABLE. PLACAGE NOYER AFIN DE CORRESPONDRE AU FINI DU PLATEAU. AVEC UNE (1) PRISE ÉLECTRIQUE ET UN (1) PORT USB PAR PLACE ASSISE. AVEC UNE (1) ALIMENTATION DE DONNÉES INSTALLÉE À L'UNE DES EXTRÉMITÉS DU CIRCUIT. DOIT ÊTRE PROPOSÉ PAR LE FABRICANT.
- 05 IT COMPONENT: LARGE EARPHONE JACK (NIC). TO BE FLUSH-MOUNTED IN THE TABLE APRON. MANUFACTURER IS TO CUT THE HOLE FOR THE UNIT. ÉLÉMENT DE T.I.: EMBRANCHEMENT POUR ÉCOUTEURS - GRAND FORMAT (NIC), ENCASTRÉ DANS LE POURTOUR DE LA TABLE. LE FABRICANT DOIT DÉCOUPER L'OUVERTURE NÉCESSAIRE DANS LE POURTOUR POUR RECEVOIR L'INSTALLATION DE L'EMBRANCHEMENT.
- 06 IT COMPONENT: FLUSH-MOUNTED GROMMET (TO BE PROPOSED BY MANUFACTURER). ÉLÉMENT DE T.I.: PASSE-CÂBLE ENCASTRÉ (DOIT ÊTRE PROPOSÉ PAR LE FABRICANT).
- 11 TABLE BASE 04: SIZE AND DETAILING AS PER DRAWINGS. INDIVIDUAL COMPONENTS TO BE SIZED TO FIT IN ELEVATORS. BASE DE TABLE 04: SUIVRE LES DIMENSIONS INDICUÉES ET LES DÉTAILS DES DESSINS. CHAQUE ÉLÉMENT INDIVIDUEL DOIT ÊTRE AJUSTÉ AUX DIMENSIONS DES ASCENSEURS, POUR PERMETTRE LEUR DÉPLACEMENT.
- 21 STEEL STRUCTURE: UNDERNEATH TABLETOP. TO REINFORCE AND SUPPORT TABLETOP. SIZE AND LOCATION TO BE PROPOSED BY MANUFACTURER. STRUCTURE EN ACIER: INSTALLÉE EN DESSOUS DU PLATEAU DE TABLE. POUR RENFORCER ET SOUTENIR LE PLATEAU DE LA TABLE. LA TAILLE ET L'EMPLACEMENT DE LA STRUCTURE DOIVENT ÊTRE PROPOSÉS PAR LE FABRICANT.

Public Works and Government services / Travaux publics et Services gouvernementaux Canada

National Centre of Expertise / Centre d'expertise national
Architectural and Engineering Services / Services d'architecture et génie
Real Property Services Branch / Direction générale des services immobiliers

architects/architectes
ARCOP
FOURNIER
GERSOVITZ
MOSS

ARCHITECTS IN JOINT VENTURE / ARCHITECTES EN CONSORTIUM

REVISION	SUBMITTAL	DATE
07	100% SUBMISSION -- REV7	2/14/2017
06	100% SUBMISSION -- REV6	2/10/2017
05	100% SUBMISSION -- REV5	2/6/2017
04	100% SUBMISSION -- REV4	1/24/2017
03	100% SUBMISSION -- REV.	9/20/2016
02	100% SUBMISSION	8/26/2016
01	99% SUBMISSION -- REV.	6/1/2016
00	99% SUBMISSION	5/24/2016

stamp sceau stamp sceau

A detail no. / no. du détail
B drawing no. / no. du dessin
















project / projet
111 WELLINGTON REHABILITATION PROJECT
RÉHABILITATION DE L'ÉDIFICE 111 WELLINGTON

drawing / dessin
RACETRACK TABLES - PACKAGE 2
TABLES OBLONGUES-ENSEMBLE DE DESSINS 2
PLANS AND ELEVATIONS
PLANS ET ÉLEVATIONS

designed / conçu	RM
date / date	05/11/2015
drawn / dessiné	YA
date / date	05/11/2015
revised / révisé	revision / révision
date / date	2/14/2017
approved / approuvé	number / numéro
date / date	YA
tender / soumission	approved / approuvé
PWC Project Manager / Administrateur de projets TPC	project no. / no. du projet
	R.011801.163
drawing no. / no. du dessin	

SYMBOL LEGEND / LÉGENDE DES SYMBOLES :

DIRECTION OF WOOD GRAIN / SENS DU GRAIN DE BOIS

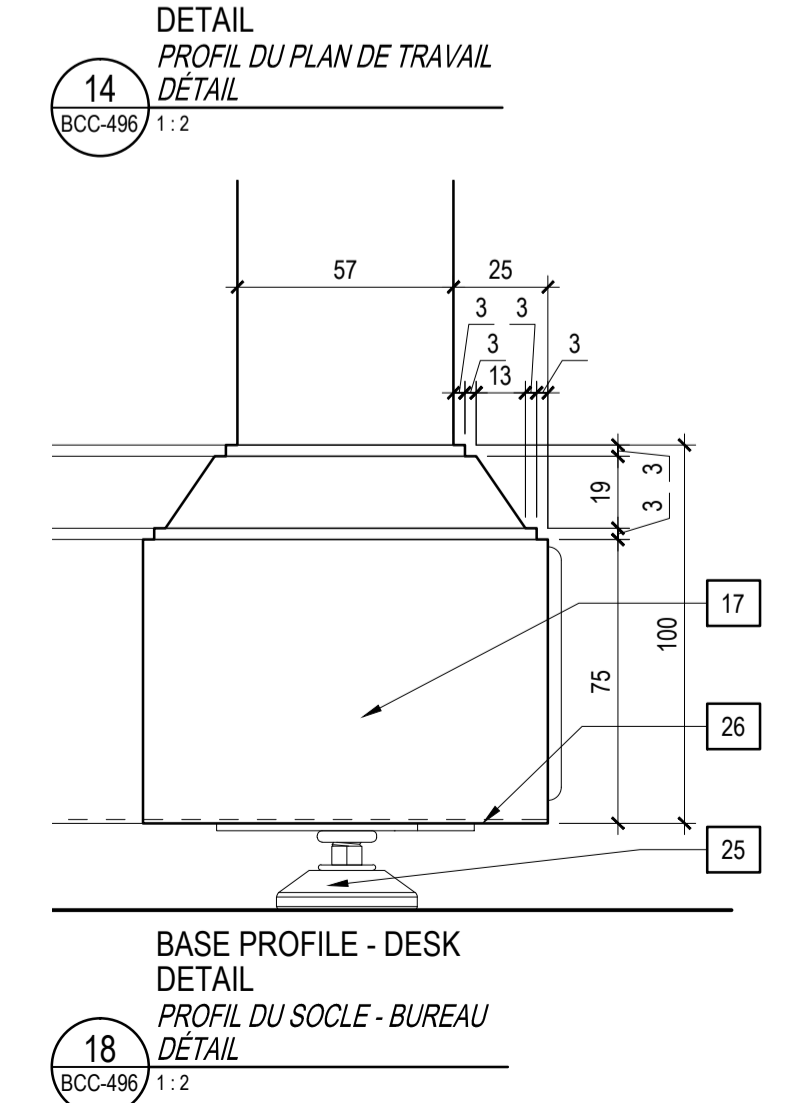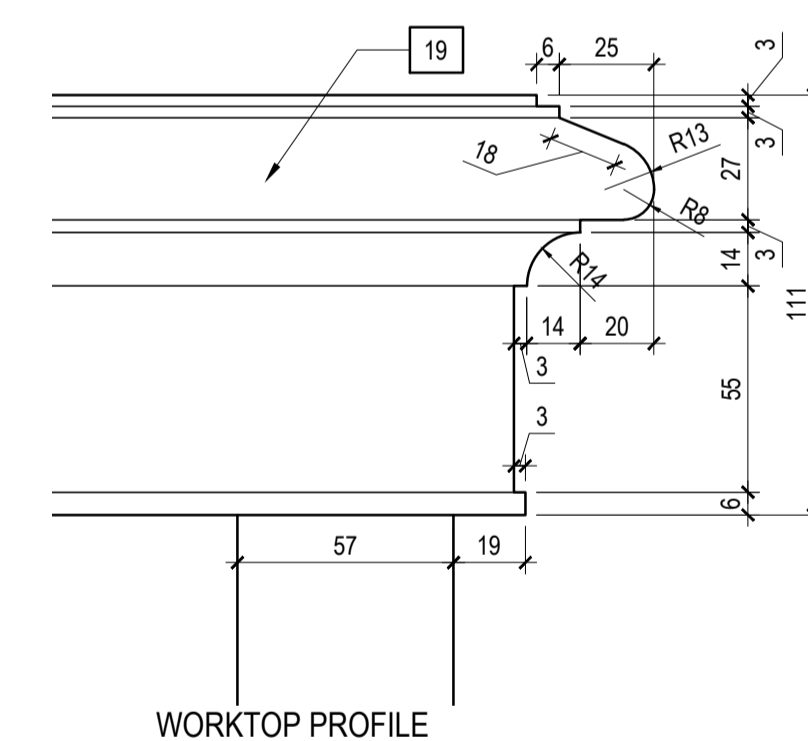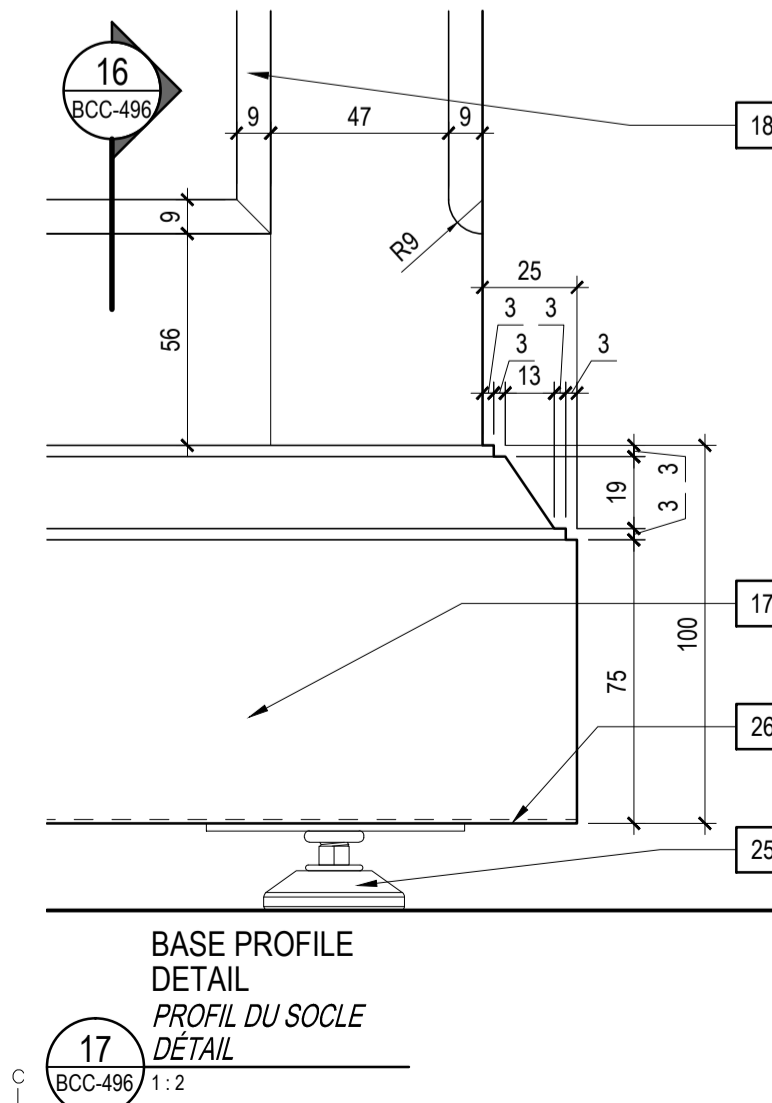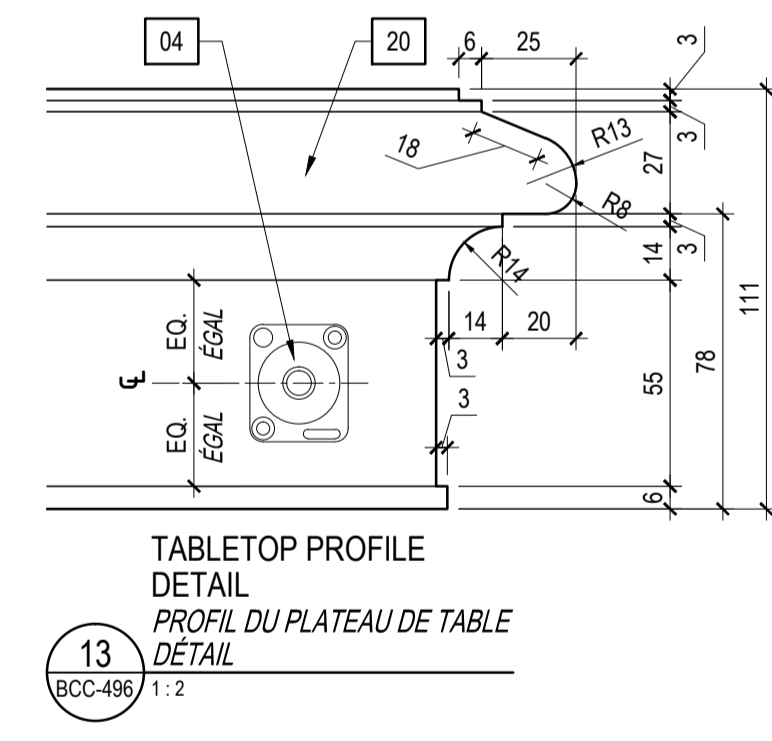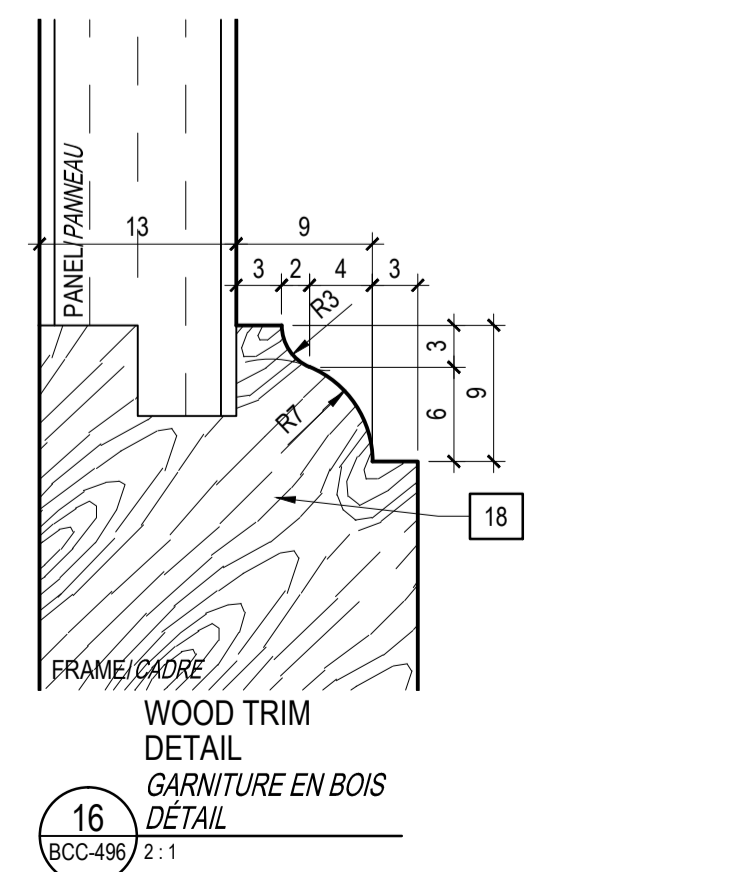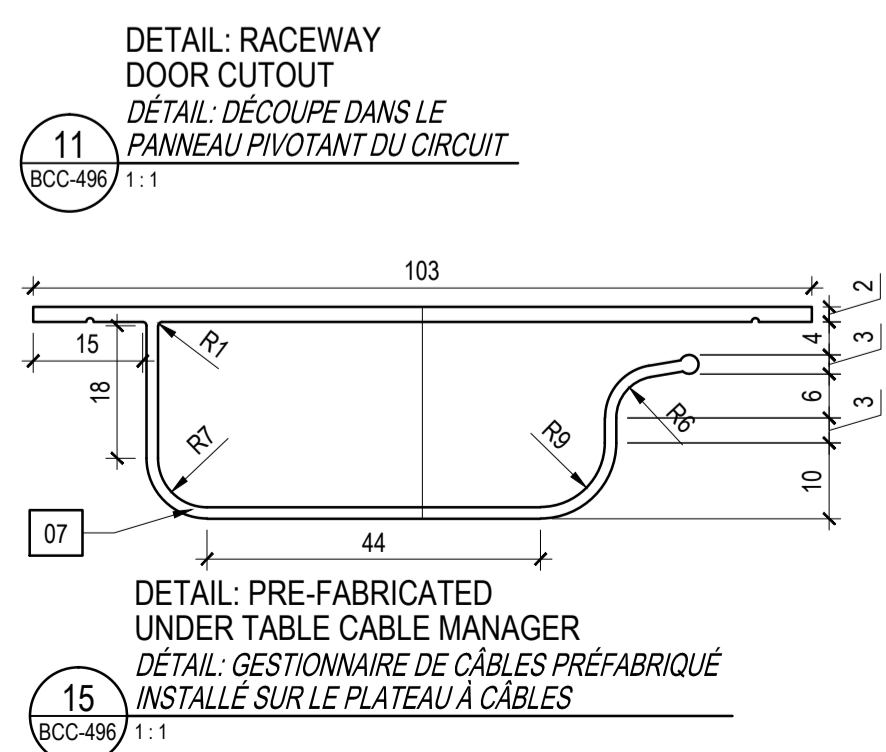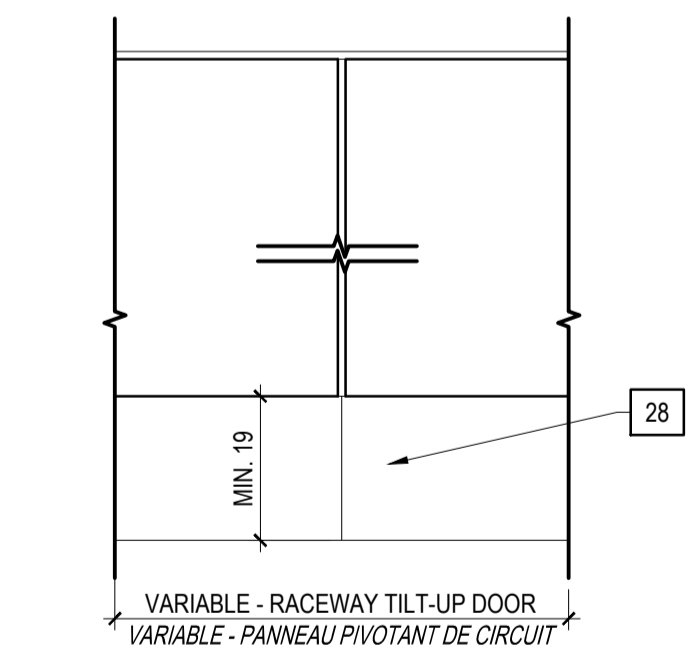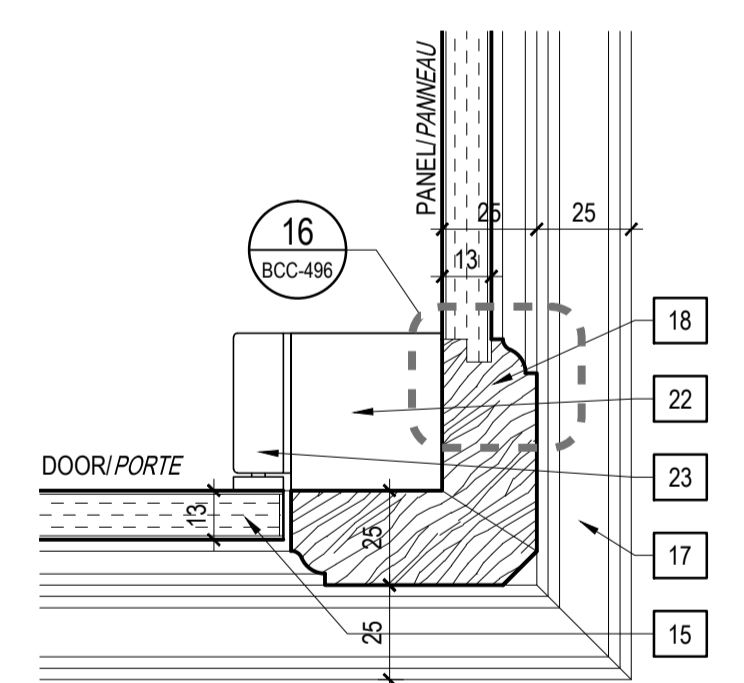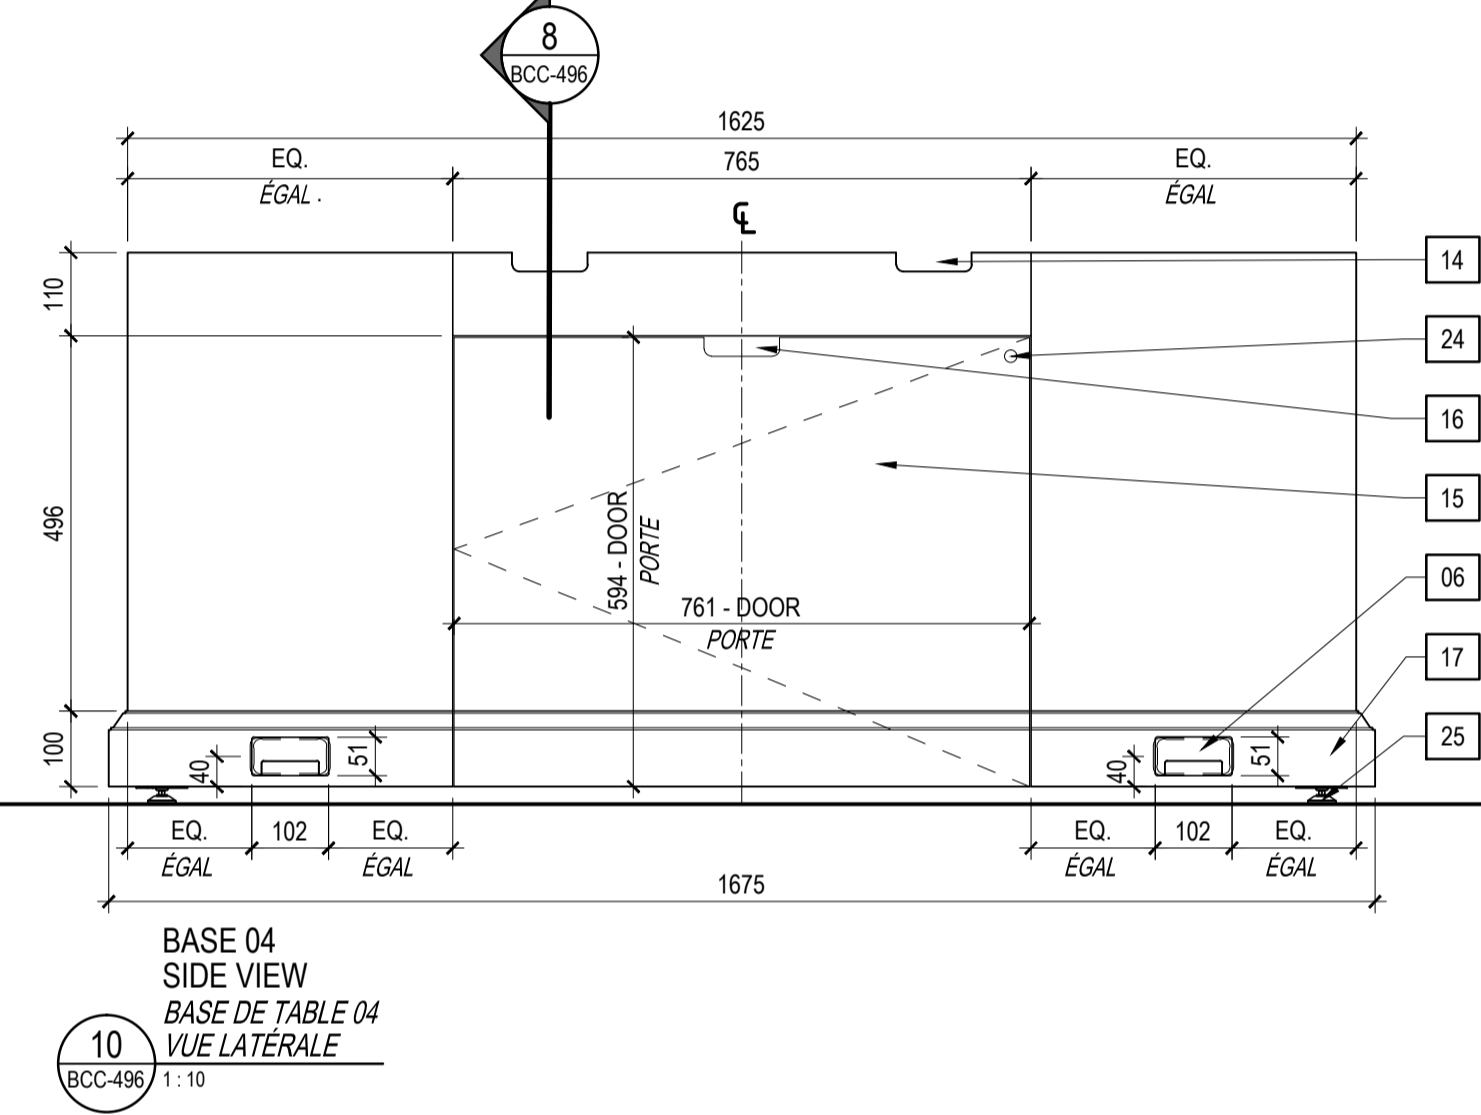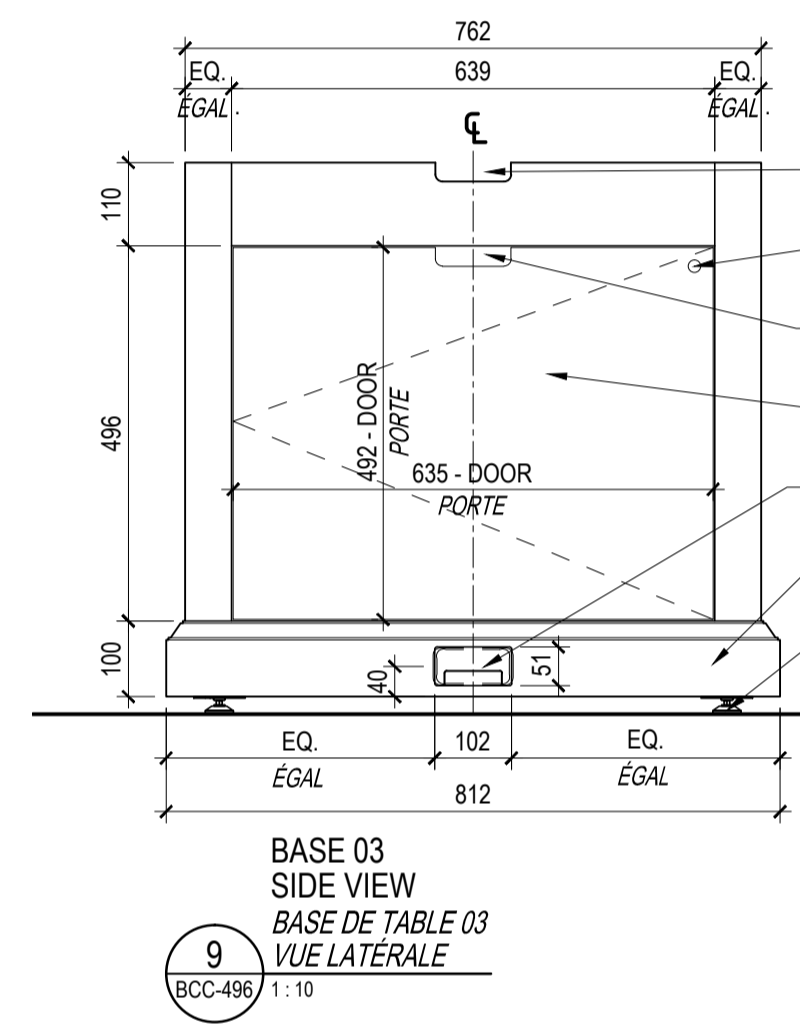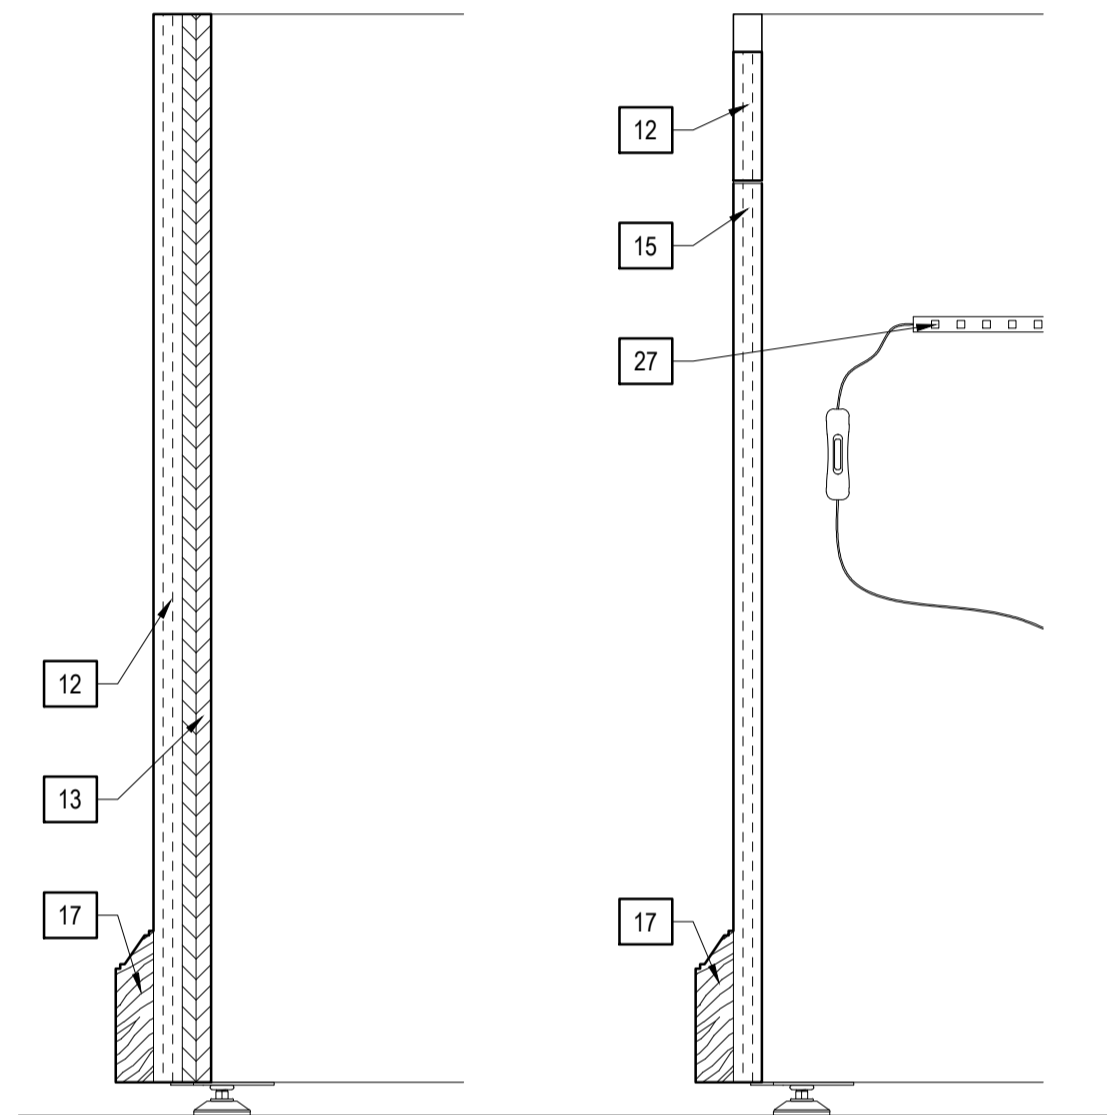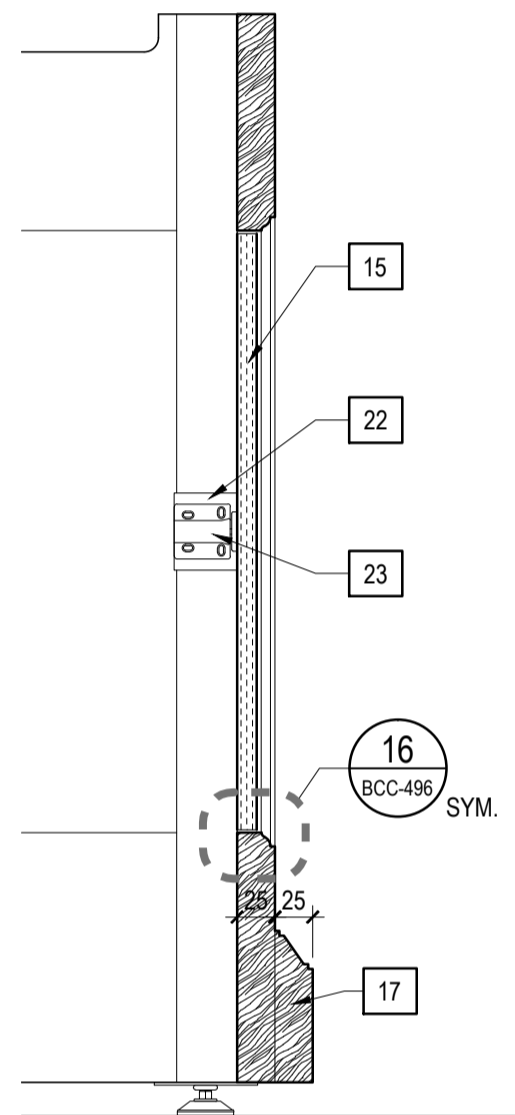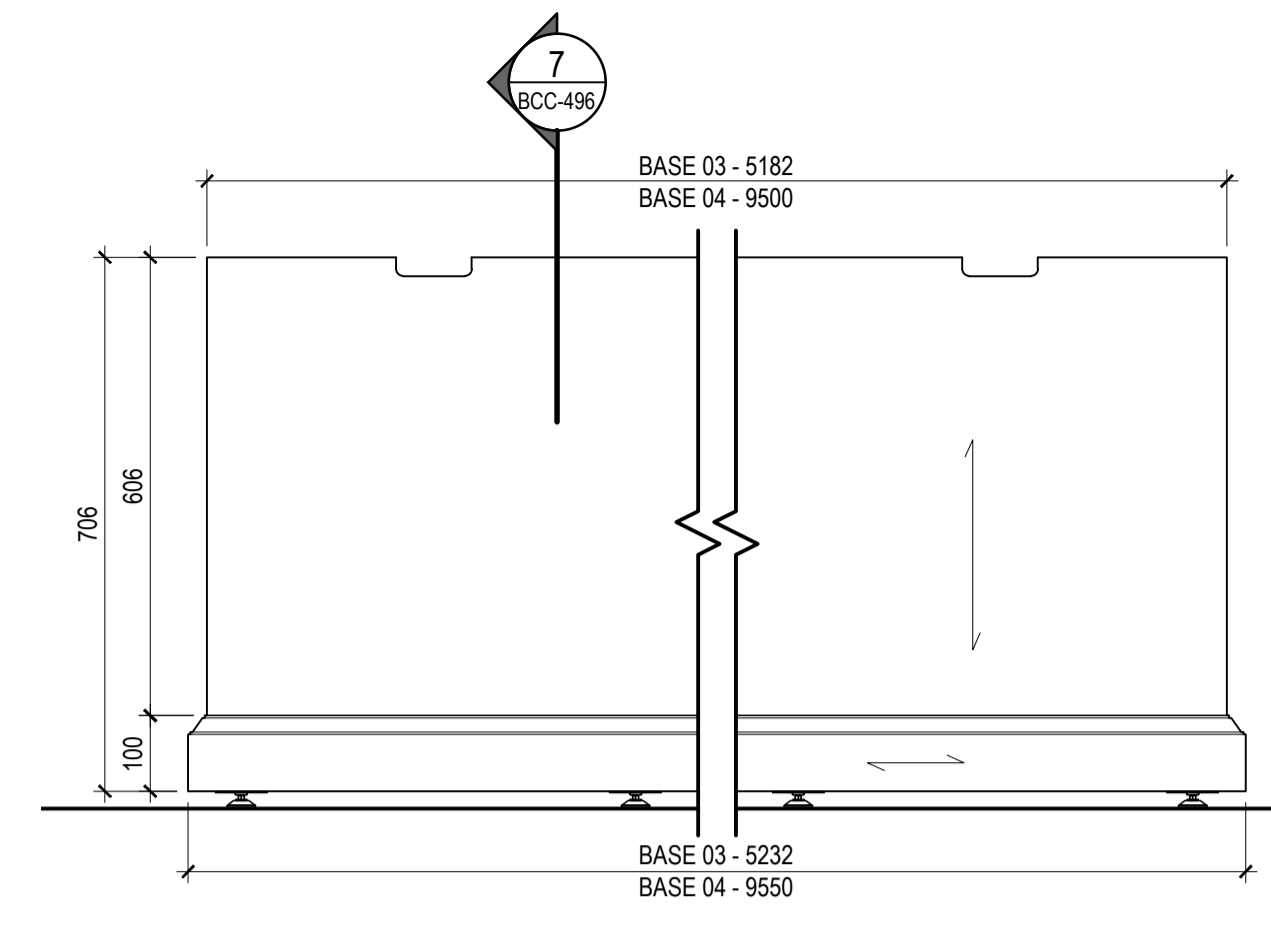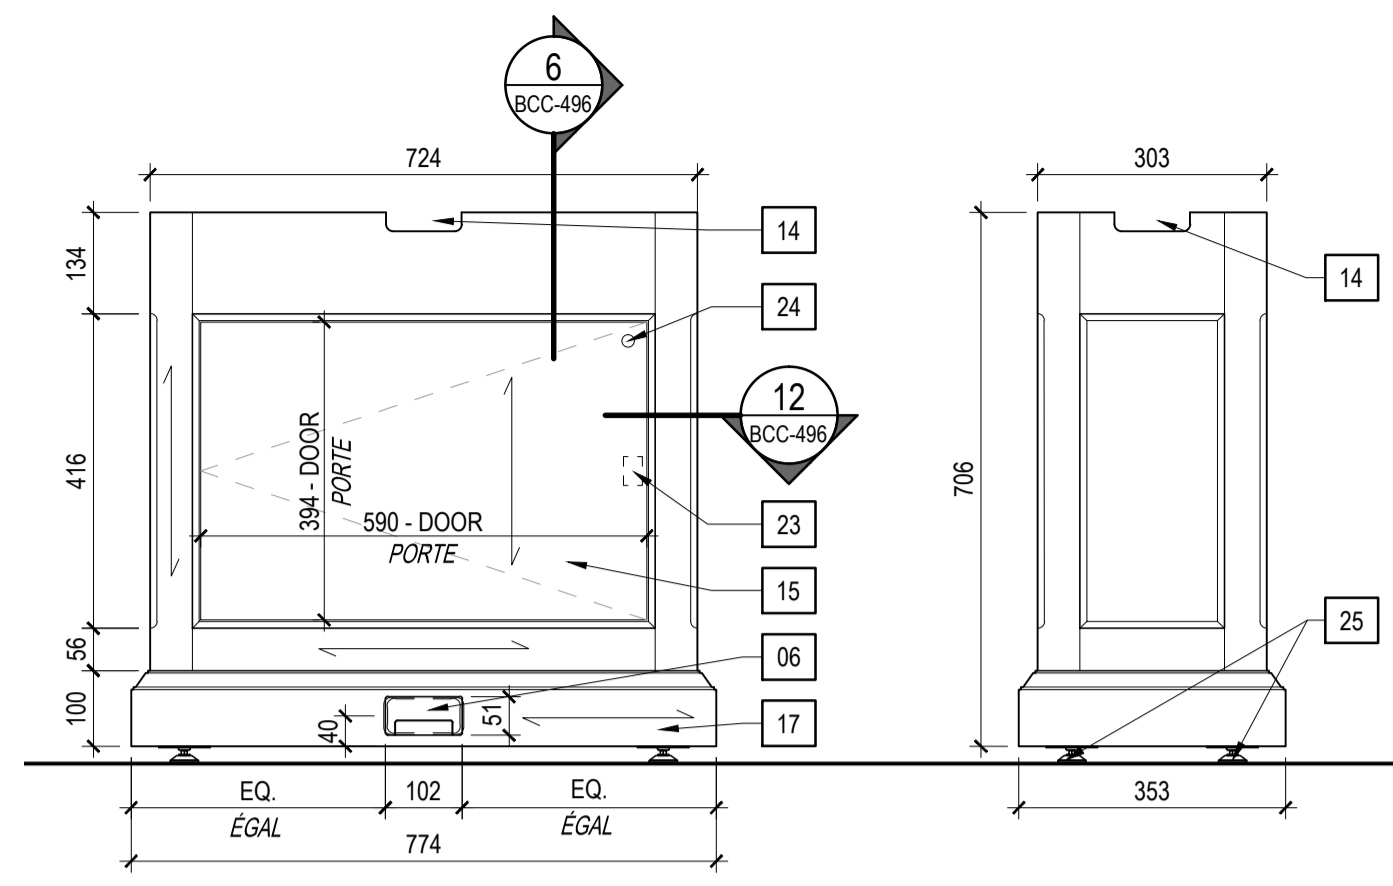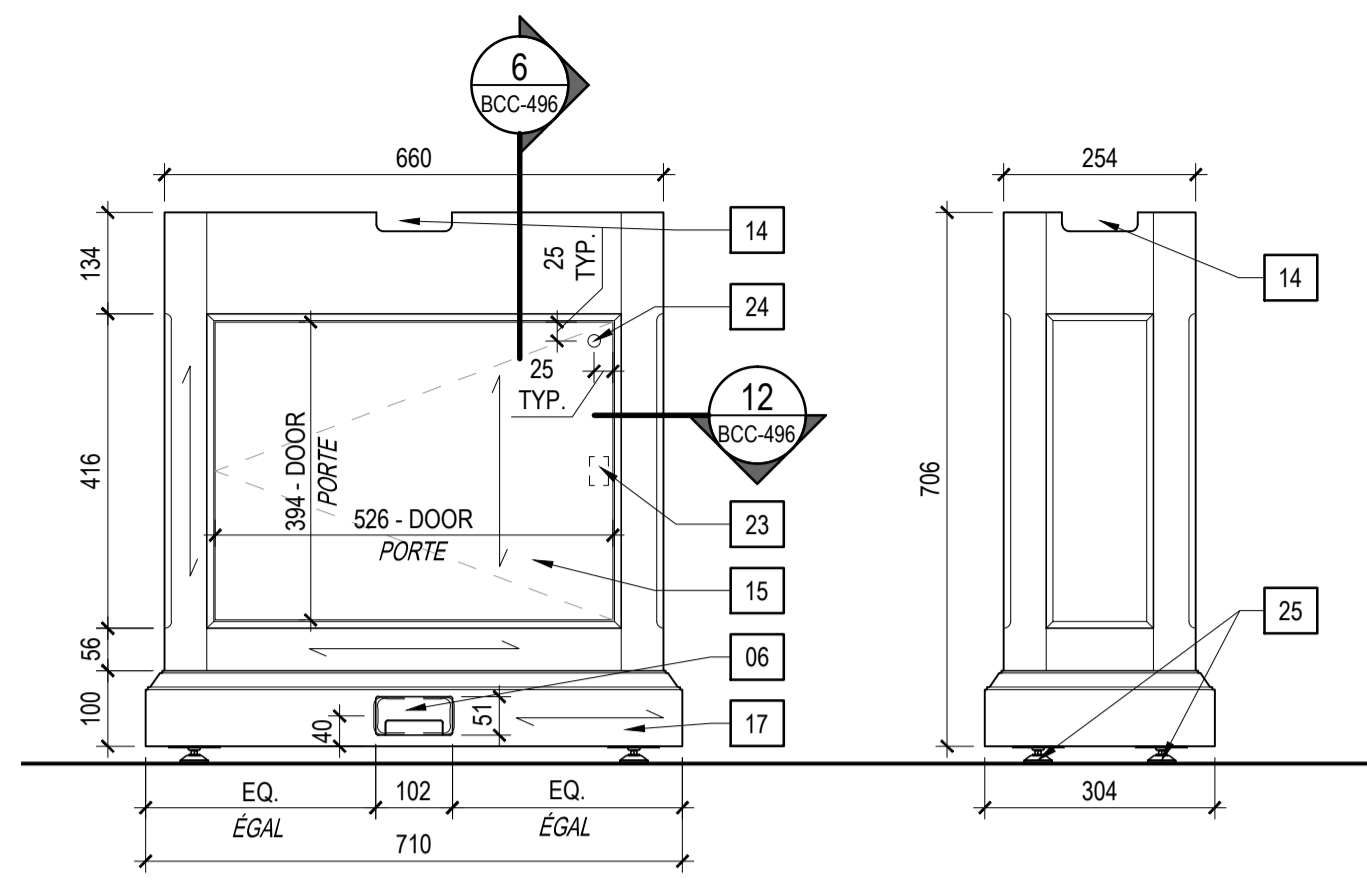

LEGEND / LÉGENDE : BCC-496

NOTE: ALL WALNUT VENEERED SURFACES AND ALL SOLID WALNUT SURFACES TO BE GIVEN A STAIN AND CATALYZED LACQUER FINISH TO MATCH STANDARD FINISH "IMPERIAL WALNUT" FOR COLOUR VALUE, SURFACE GLOSS AND GRAIN FILL.
 NOTES: TOUTES LES SURFACES EN PLACAGE EN NOYER ET TOUTES LES SURFACES EN NOYER MASSIF DOIVENT RECEVOIR UNE FINITION EN VERNIS ET EN LAQUE CATALYSÉE AFIN DE CORRESPONDRE AUX FINITIONS DU "NOYER IMPÉRIAL" POUR LA COULEUR, LA BRILLANCE, LA TEXTURE, LA DIRECTION ET LE TYPE DE GRAIN.

GENERAL NOTES / NOTES GÉNÉRALES

1. ALL BASE LOCATIONS AND TABLETOP CUTOUTS TO BE COORDINATED WITH EXISTING FLOOR BOXES POSITIONS PRIOR TO FABRICATION.
 TOUS LES EMPLACEMENTS DE BASES DE TABLE, AINSI QUE LES DIMENSIONS ET EMPLACEMENTS DES DÉCOUPAGES DANS LES PLATEAUX DE TABLE DOIVENT ÊTRE COORDONNÉS AVEC LES POSITIONS DES BOÎTES DE SOL EXISTANTES, AVANT LA FABRICATION.

DRAWING NOTES / NOTES DE DESSIN:


- 04 IT COMPONENT: SMALL EARPHONE JACK (NIC). TO BE FLUSH-MOUNTED IN THE TABLE APRON. MANUFACTURER IS TO CUT THE HOLE FOR THE UNIT.
ÉLÉMENT DE T.I.: EMBRANCHEMENT POUR ÉCOUTEURS - PETIT FORMAT (NIC). ENCASTRÉ DANS LE POURTOUR DE LA TABLE. LE FABRICANT DOIT DÉCOUPER L'OUVERTURE NÉCESSAIRE DANS LE POURTOUR POUR RECEVOIR L'INSTALLATION DE L'EMBRANCHEMENT.
- 06 IT COMPONENT: FLUSH-MOUNTED GROMMET (TO BE PROPOSED BY MANUFACTURER).
ÉLÉMENT DE T.I.: PASSE-CÂBLE ENCASTRÉ (DOIT ÊTRE PROPOSÉ PAR LE FABRICANT).
- 07 CABLE MANAGER: AS PER DIMENSIONS INDICATED ON DRAWINGS. MOUNTED TO UNDERSIDE OF TABLETOP WITH SCREWS.
GESTIONNAIRE DE CÂBLES: SUIVRE LES DIMENSIONS INDICUÉES SUR LES DESSINS. VISSE AU PLATEAU À CÂBLES PAR EN DESSOUS.
- 12 TABLE BASE COMPONENT: 19mm THICK PARTICLE BOARD.
ÉLÉMENT DE LA BASE DE TABLE: AGGLOMÉRÉ DE 19mm D'ÉPAISSEUR.
- 13 TABLE BASE COMPONENT: 19mm THICK PLYWOOD. ONLY ON THE TWO LENGTHS OF BASES 03 & 04. FOR MOUNTING EQUIPMENTS INTERNALLY.
ÉLÉMENT DE LA BASE DE TABLE: CONTREPLAQUÉ DE 19mm D'ÉPAISSEUR. SEULEMENT POUR LES DEUX LONGUEURS DES BASES 03 ET 04. POUR MONTAGE D'ÉQUIPEMENTS INTERNES.
- 14 OPENING FOR CABLE MANAGEMENT.
OUVERTURE POUR LA GESTION DE CÂBLES.
- 15 ACCESS DOOR: SIZE AS PER DRAWINGS. PARTICLE BOARD WITH WALNUT VENEER. SOLID WALNUT EDGE.
PORTE D'ACCÈS: SUIVRE LES DIMENSIONS INDICUÉES SUR LES DESSINS. AGGLOMÉRÉ AVEC PLACAGE NOYER. CHAMP NOYER MASSIF.
- 16 HANDLE CUTOUT: FOR ACCESS TO INTERNAL EQUIPMENT.
OUVERTURE POUR ACCÈS MANUEL AUX ÉQUIPEMENTS INTERNES.
- 17 WOOD BASE: SIZE AND DETAILING AS PER DRAWINGS. SOLID WALNUT. SOCLE EN BOIS: SUIVRE LES DIMENSIONS ET DÉTAILS INDICUÉS SUR LES DESSINS. NOYER MASSIF.
- 18 WOOD FRAME: SIZE AND DETAILING AS PER DRAWINGS. SOLID WALNUT. CADRE EN BOIS: SUIVRE LES DIMENSIONS ET DÉTAILS INDICUÉS SUR LES DESSINS. NOYER MASSIF.
- 19 WORKTOP: SIZE AND DETAILING AS PER DRAWINGS. PARTICLEBOARD WITH WALNUT VENEER. SOLID WALNUT EDGE.
PLAN DE TRAVAIL: SUIVRE LES DIMENSIONS ET DÉTAILS INDICUÉS SUR LES DESSINS. AGGLOMÉRÉ AVEC PLACAGE NOYER. CHAMP NOYER MASSIF.
- 20 TABLETOP: SIZE AND DETAILING AS PER DRAWINGS. PARTICLEBOARD WITH WALNUT VENEER. SOLID WALNUT EDGE.
PLATEAU DE TABLE: SUIVRE LES DIMENSIONS ET DÉTAILS INDICUÉS SUR LES DESSINS. AGGLOMÉRÉ AVEC PLACAGE NOYER. CHAMP NOYER MASSIF.
- 22 WOOD BLOCKING.
CALE EN BOIS.
- 23 TOUCH LATCH.
LOQUET À PRESSION.
- 24 LOCK.
SERRURE.
- 25 HEAVY DUTY ADJUSTABLE GLIDES: BLACK FINISH.
PATINS AJUSTABLES POUR USAGE INTENSIF: FINI NOIR.
- 26 PLASTIC LAMINATE: 0.8 mm THICK LAMINATE TO PROVIDE PROTECTION TO BOTTOM OF COMPONENT. BLACK.
PLASTIQUE STRATIFIÉ DE 0.8mm D'ÉPAISSEUR POUR ASSURER UNE PROTECTION DES ÉLÉMENTS DU SOCLE. FINI NOIR.
- 27 LED STRIP LIGHT: TO BE INSTALLED ON THE INSIDE OF TABLE BASE ALONG THE ENTIRE LENGTH. ON ONE SIDE ON BASE 03 AND ON BOTH SIDES ON BASE 04. CONTROLS TO BE NEAR BOTH DOORS.
RUBAN D'ÉCLAIRAGE LED. DOIT ÊTRE INSTALLÉ À L'INTÉRIEUR DE LA BASE DE TABLE SUR TOUTE LA LONGUEUR. INSTALLATION SUR UN CÔTÉ DE LA BASE 03 ET SUR LES DEUX CÔTÉS DE LA BASE 04. LES CONTRÔLES D'ILLUMINATION DOIVENT ÊTRE INSTALLÉS À PROXIMITÉ DES DEUX PORTES.
- 28 RACEWAY DOOR CUTOUT: TO OPEN RACEWAY DOOR AND TO ALLOW USE OF CONNECTIVITY WHEN DOOR CLOSED.
DÉCOUPE DANS LE PANNEAU PIVOTANT DU CIRCUIT: POUR L'OUVERTURE DU PANNEAU ET POUR MAINTENIR L'UTILISATION DES CÂBLES AVEC PORTE FERMÉE.

SYMBOL LEGEND / LÉGENDE DES SYMBOLES :

DIRECTION OF WOOD GRAIN
SENS DU GRAIN DE BOIS

REVISION	SUBMITTAL	DATE
02	100% SUBMISSION - REV6	2/10/2017
01	100% SUBMISSION - REV5	2/6/2017
00	100% SUBMISSION - REV4	1/24/2017

stamp	seau	stamp	seau
-------	------	-------	------

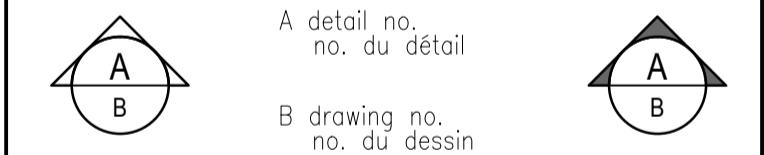

111 WELLINGTON
REHABILITATION PROJECT
RÉHABILITATION DE
L'ÉDIFICE 111 WELLINGTON

drawing / dessin
RACETRACK TABLES - PACKAGE 2
TABLES OBLONGUES - ENSEMBLE DE DESSINS 2
DETAILS
DÉTAILS

designed / conçu	RM
date 05/11/2015	
drawn / dessiné	YA
date 05/11/2015	
revised / révisé	revision / no. de
date 2/14/2017	number / YA
approved / approuvé	révision / no. de

date / soumission
tender / soumission
PWC Project Manager / Administrateur de projets TPC
project no. / no. du projet

R.011801.163

drawing no. / no. du dessin

BCC-496