
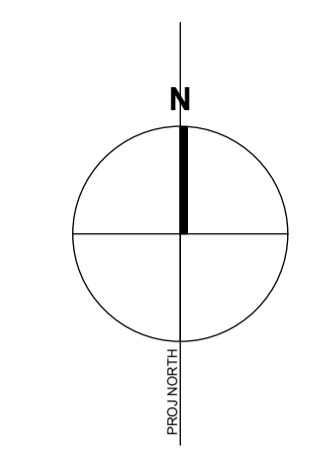


no.	description	date
2	ISSUED FOR TENDER	17 FEB 2017
1	ISSUED FOR COSTING	30 SEPT 2016

approved by approuvé par	JB
designed by conçu par	AM/UB/BH/VH
drawn by dessiné par	OS
date	30 SEPT 2016
scale échelle	1:200
NCC project no. no. du projet de la CCN	DC 0500-05-60
sheet no. no. de la feuille	W-0

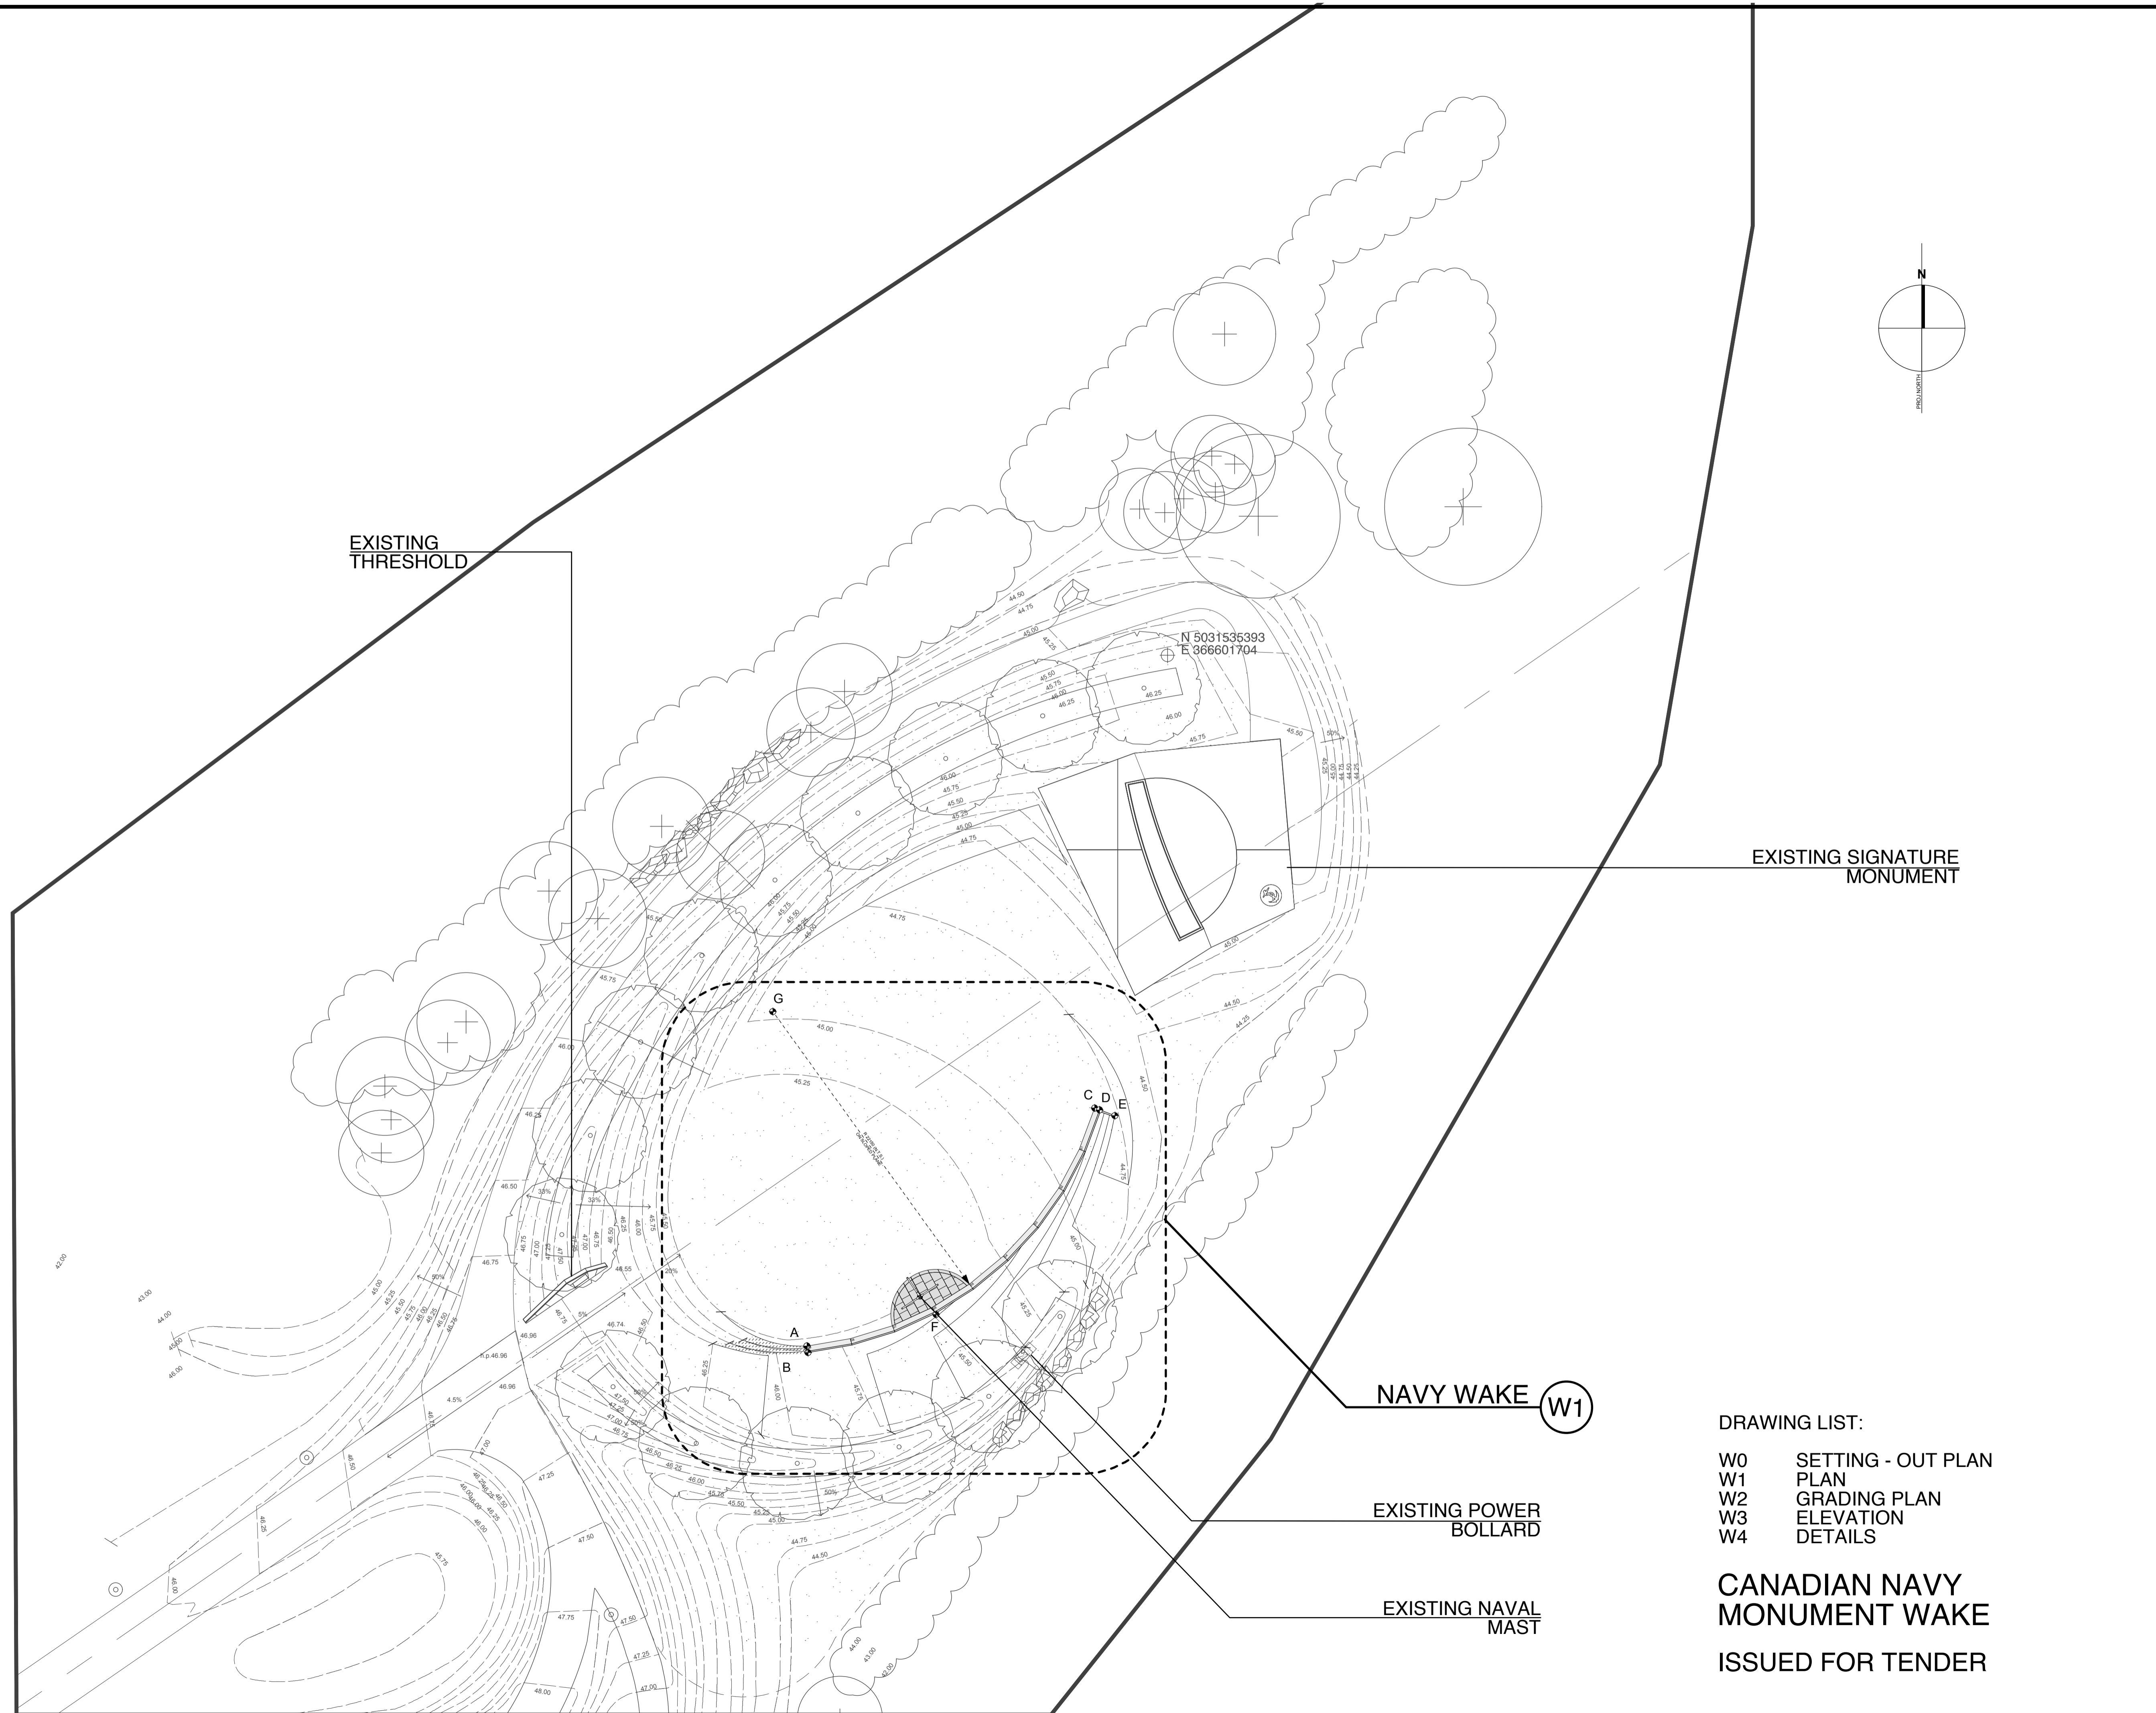

EXISTING SIGNATURE
MONUMENT

NAVY WAKE (W1)


EXISTING POWER
BOLLARD

EXISTING NAVAL
MAST

- DRAWING LIST:
- W0 SETTING - OUT PLAN
 - W1 PLAN
 - W2 GRADING PLAN
 - W3 ELEVATION
 - W4 DETAILS

**CANADIAN NAVY
MONUMENT WAKE**

ISSUED FOR TENDER

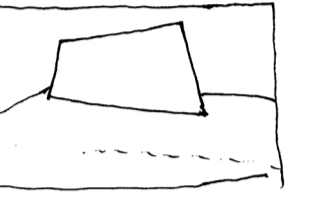

issued or revised
émis ou révisé

no.	description	date
2	ISSUED FOR TENDER	17 FEB 2017
1	ISSUED FOR COSTING	30 SEPT 2016

project
projet

CANADIAN NAVY MONUMENT

drawing
dessin

PLAN

approved by
approuvé par JB

designed by
conçu par AMJB/BHVH


drawn by
dessiné par OS

date
30 SEPT 2016

scale
échelle 1:50



NCC project no.
no. du projet de la CCN DC 0500-05-60

sheet no.
no. de la feuille W-1

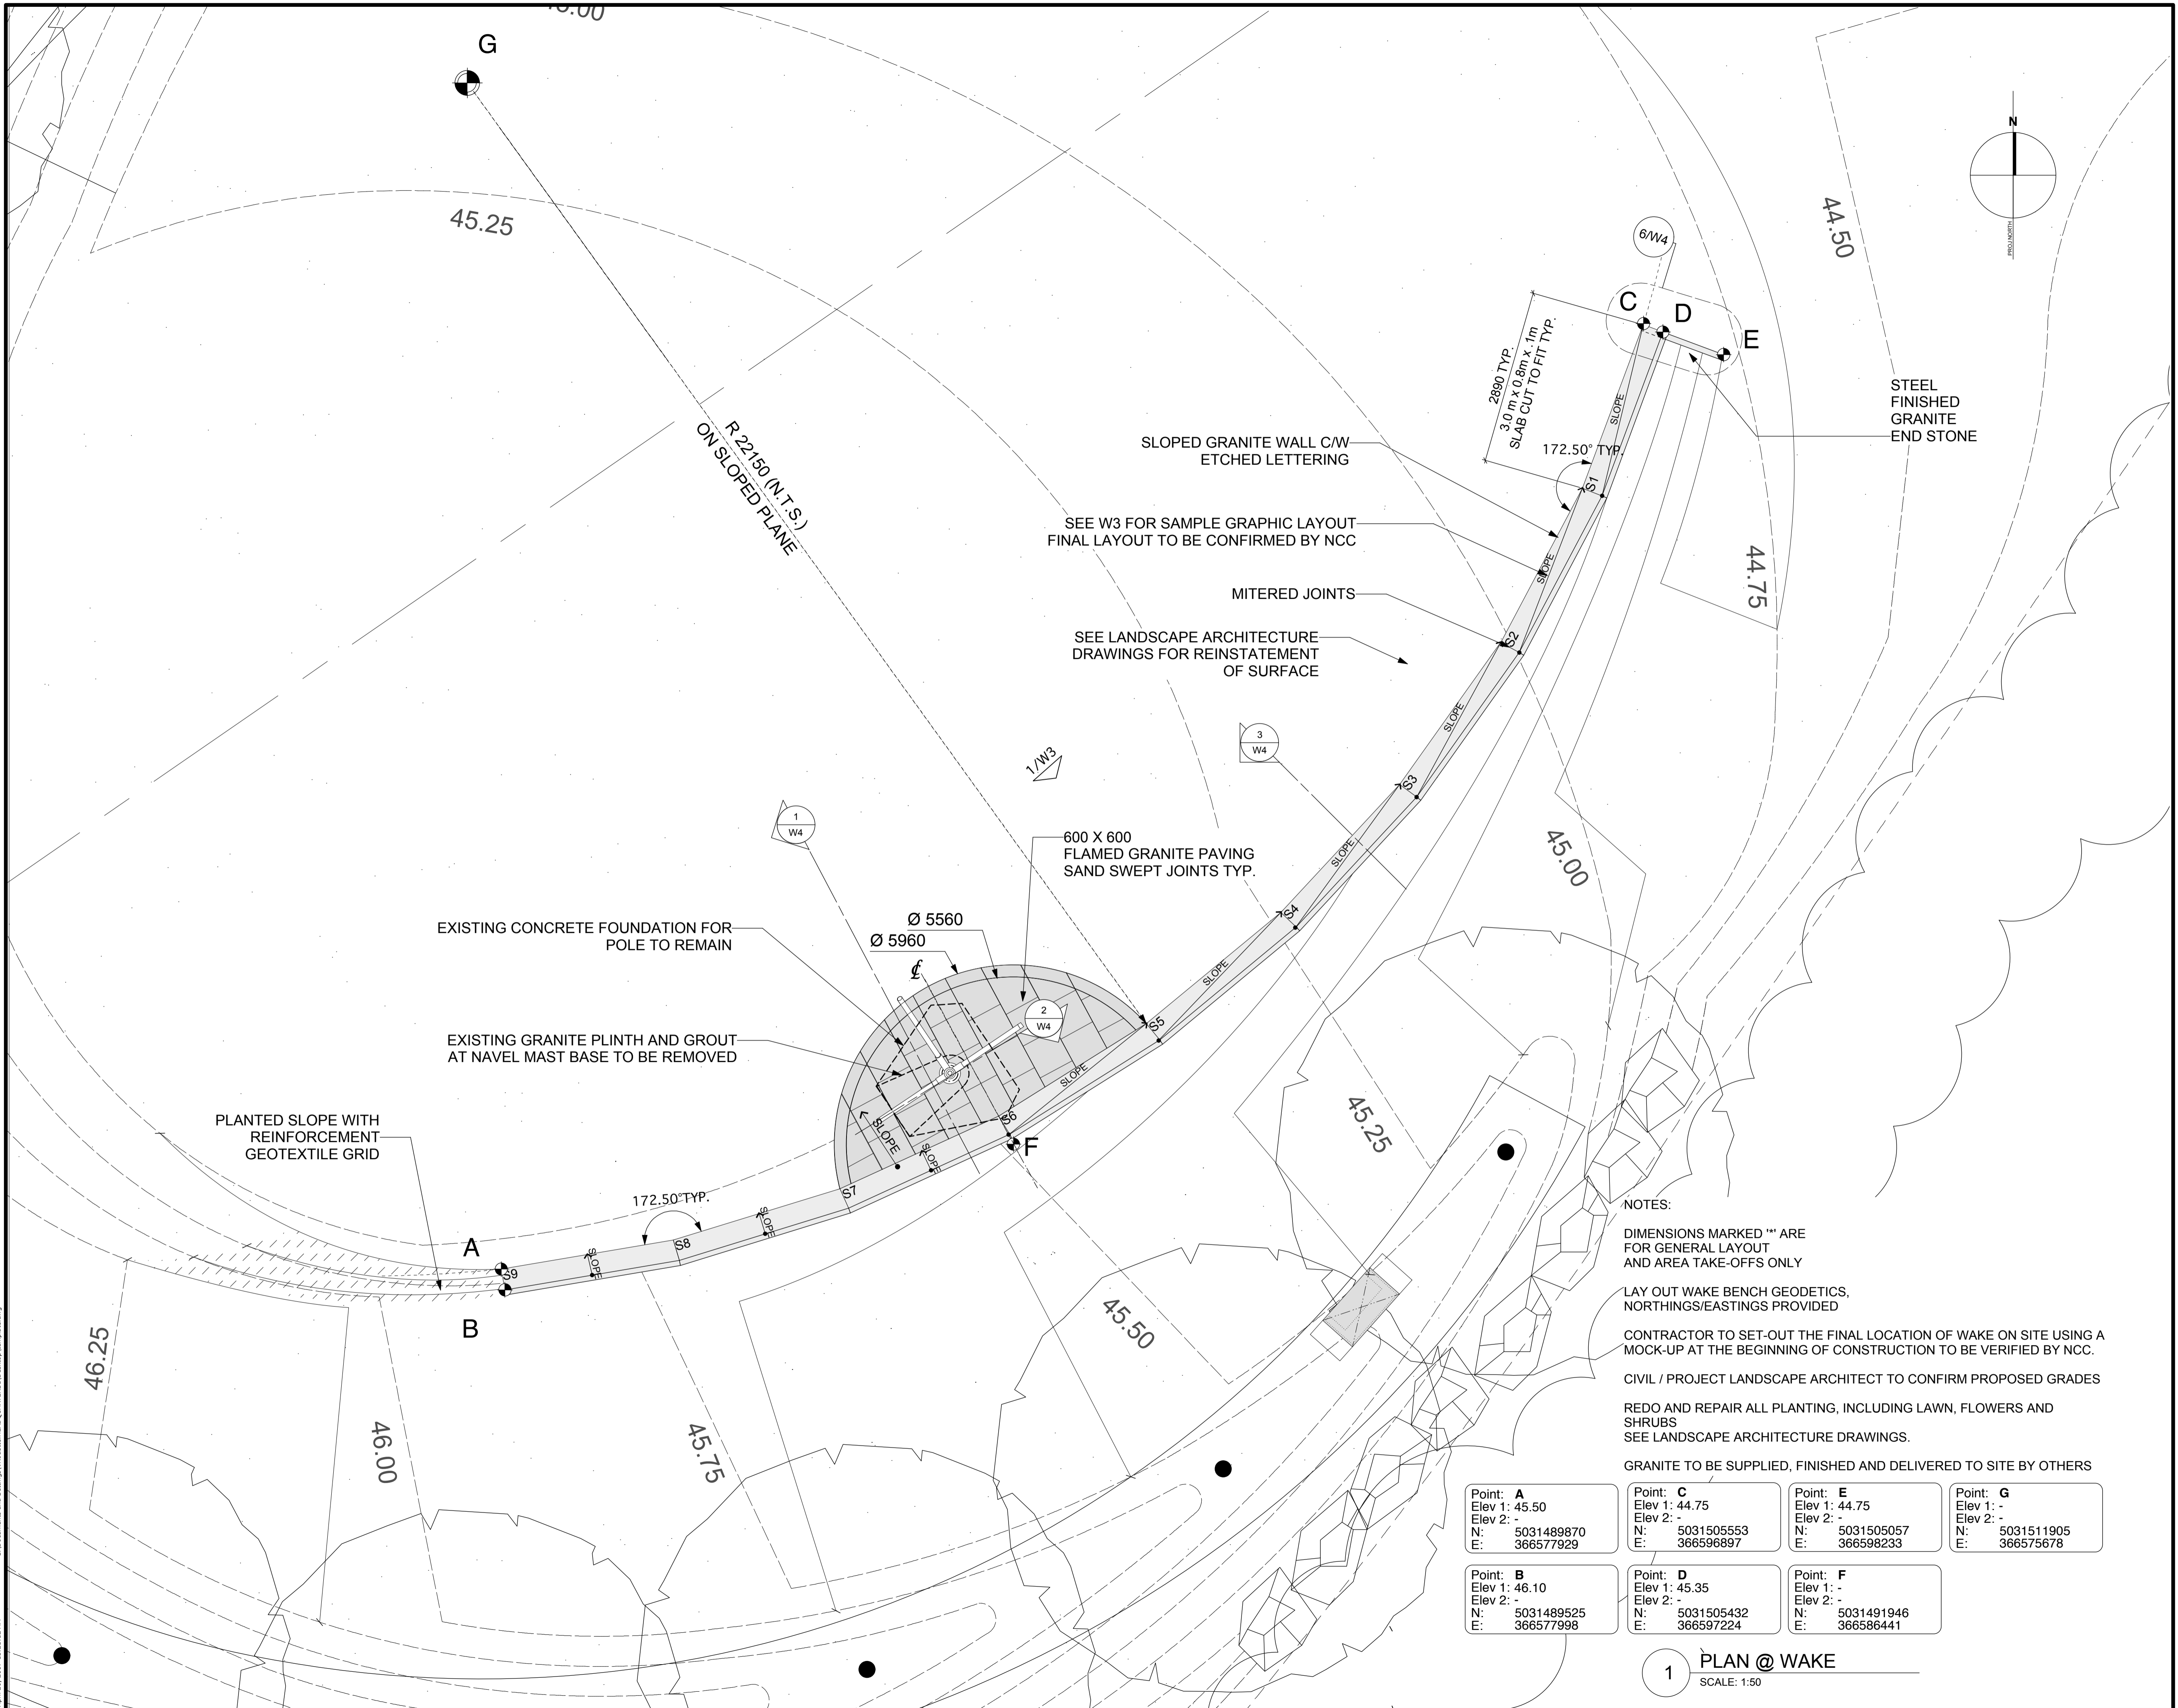

Point: A Elev 1: 45.50 Elev 2: - N: 5031489870 E: 366577929	Point: C Elev 1: 44.75 Elev 2: - N: 5031505553 E: 366596897	Point: E Elev 1: 44.75 Elev 2: - N: 5031505057 E: 366598233	Point: G Elev 1: - Elev 2: - N: 5031511905 E: 366575678
Point: B Elev 1: 46.10 Elev 2: - N: 5031489525 E: 366577998	Point: D Elev 1: 45.35 Elev 2: - N: 5031505432 E: 366597224	Point: F Elev 1: - Elev 2: - N: 5031491946 E: 366586441	

1 PLAN @ WAKE
SCALE: 1:50

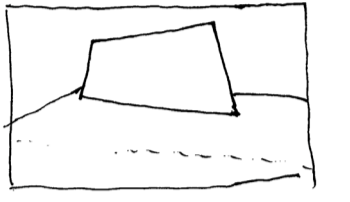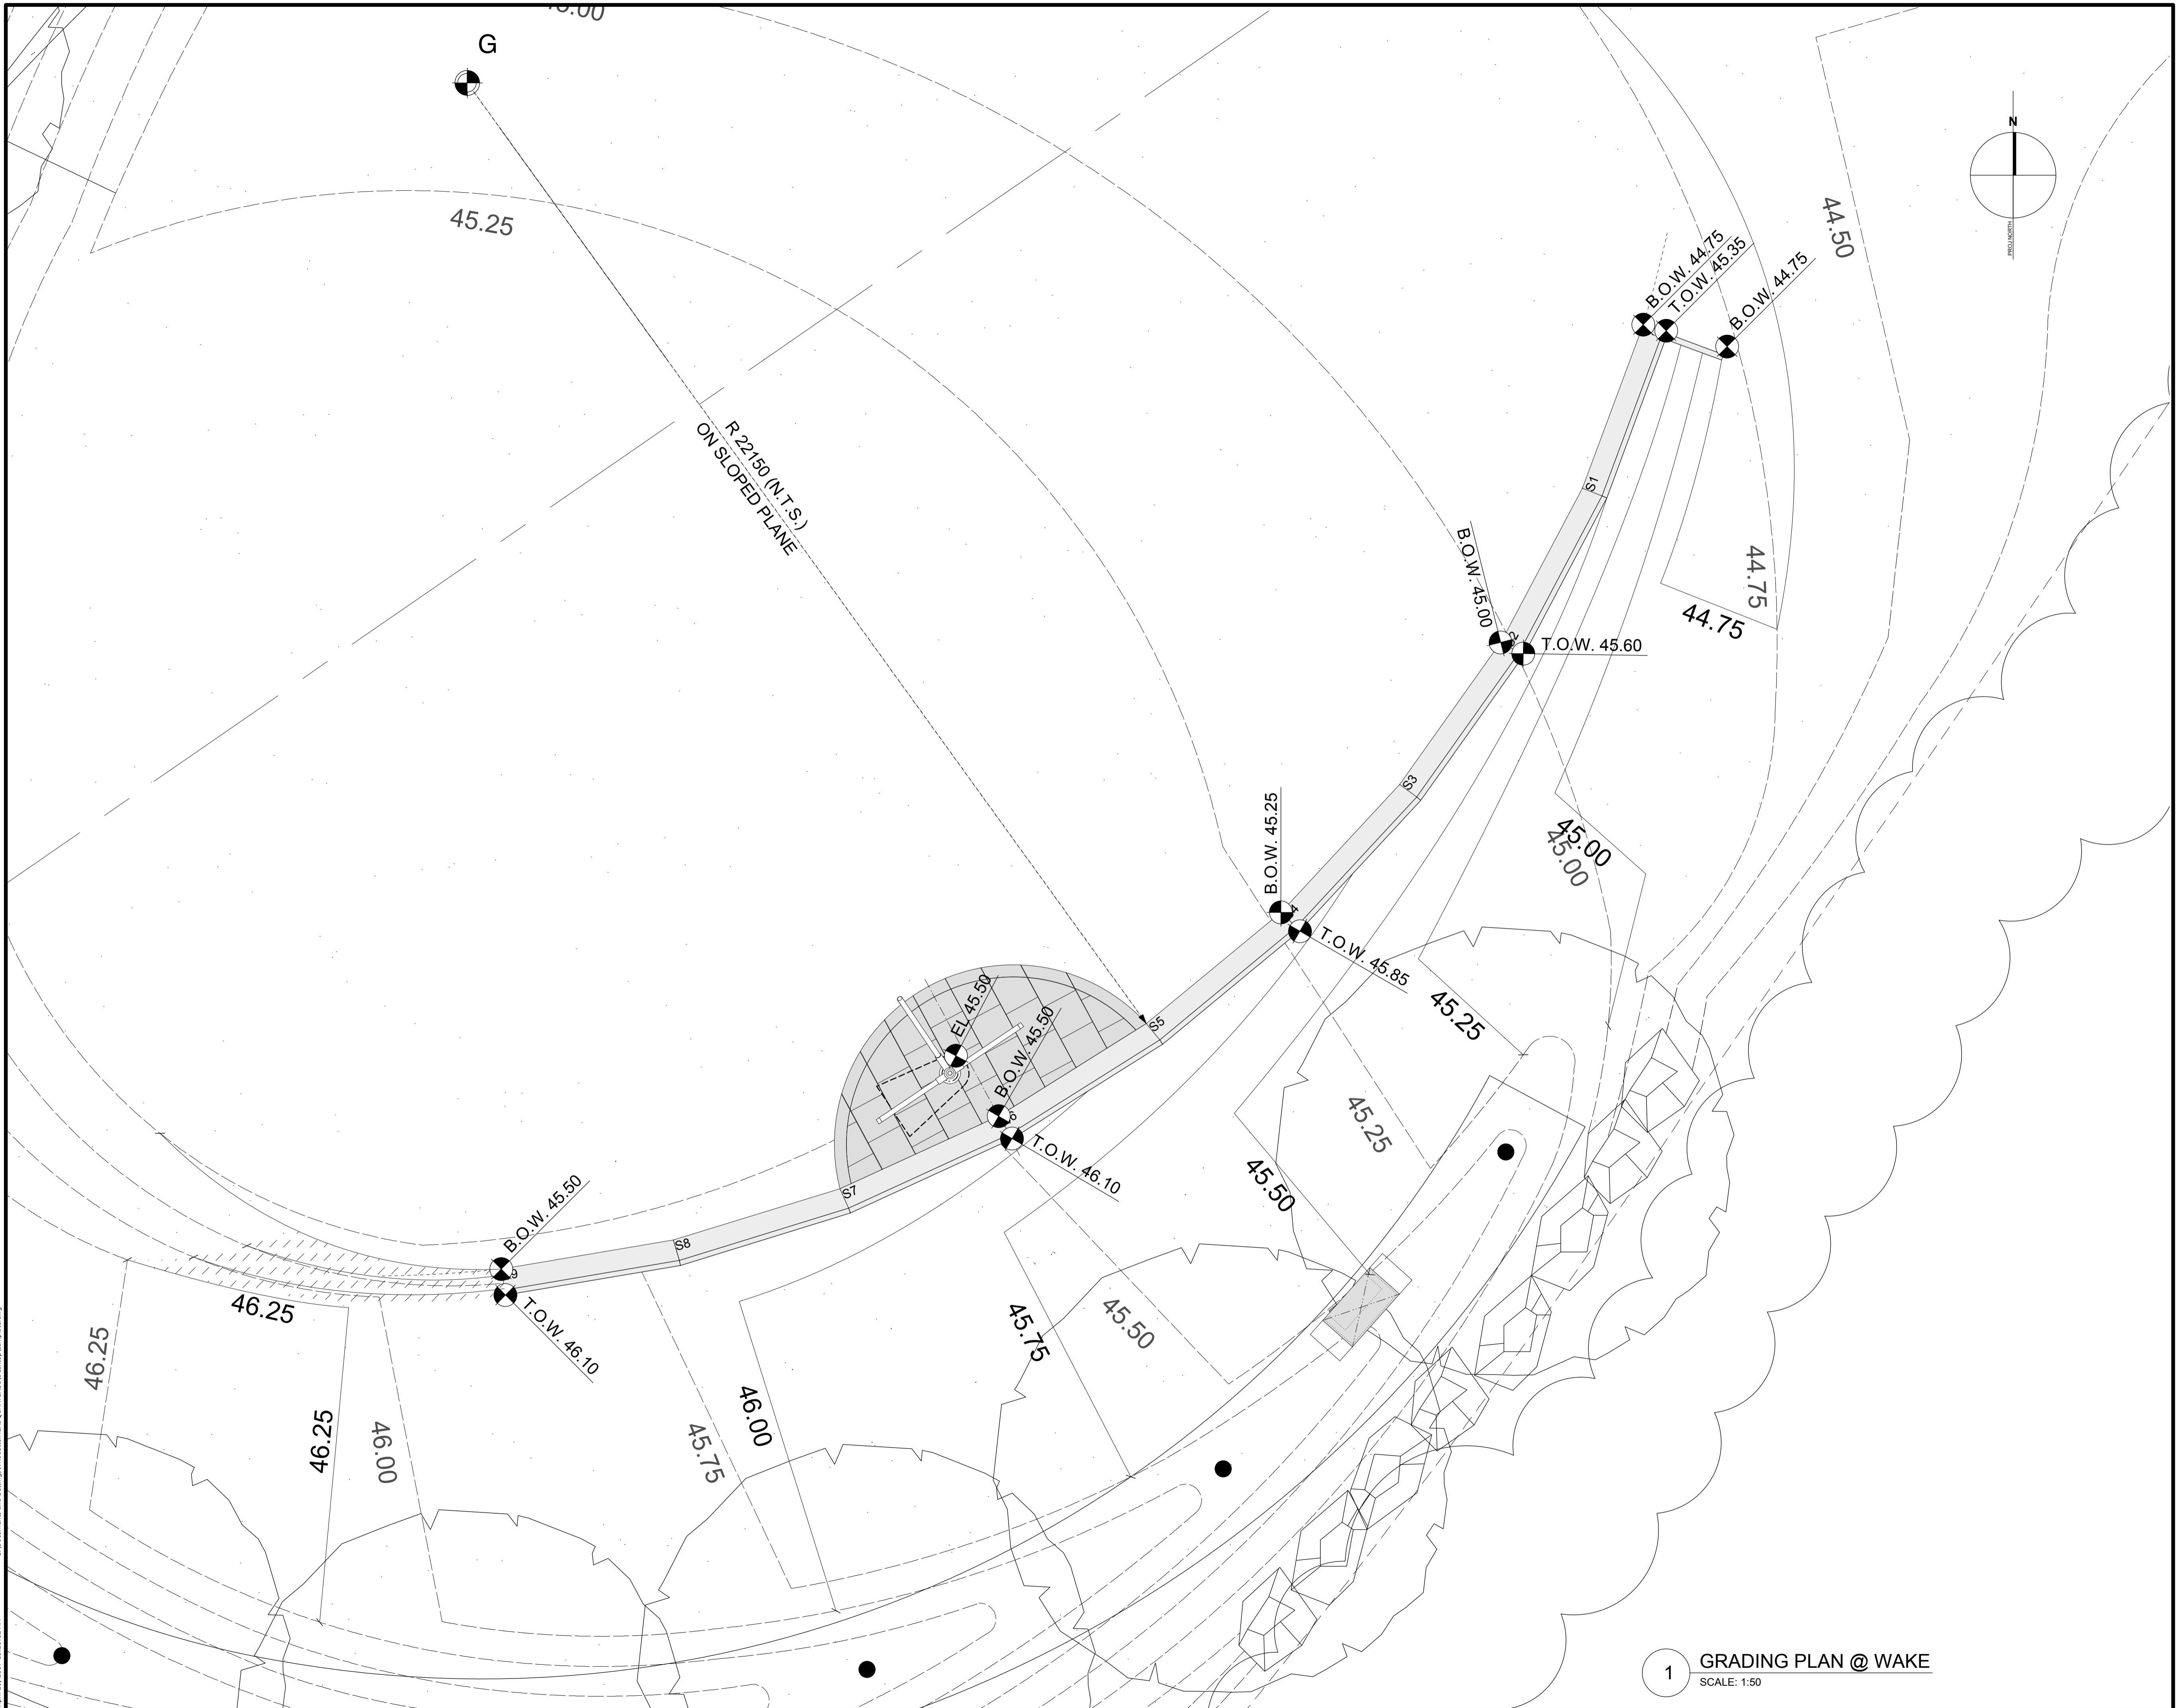

AI McWilliams
 Jost Bakker
 Bruce Haden

DIALOG[®]

ARCHITECT & PRIME
 CONSULTANT
 DIALOG BC ARCHITECTURE ENGINEERING
 INTERIOR DESIGN PLANNING INC.
 406 - 811 ALEXANDER STREET
 VANCOUVER, BC V6A 1E1
 Tel: (604) 255-1169 Fax: (604) 255-1790
 design@designdialog.ca



issued or revised
 émis ou révisé

no.	description	date
2	ISSUED FOR TENDER	17 FEB 2017
1	ISSUED FOR COSTING	30 SEPT 2016

project
 projet

CANADIAN NAVY MONUMENT


drawing
 dessin

GRADING PLAN

approved by / approuvé par: JB
 designed by / conçu par: AM/UB/BH/VH
 drawn by / dessiné par: OS
 date: 30 SEPT 2016 scale / échelle: 1:50

NCC project no. / no. du projet de la CCN: DC 0500-05-60
 sheet no. / no. de la feuille: W-2

1 GRADING PLAN @ WAKE
 SCALE: 1:50

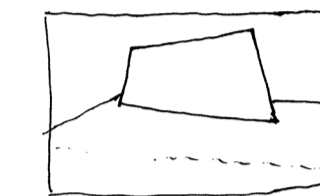

issued or revised
émis ou révisé

2	ISSUED FOR TENDER	17 FEB 2017
1	ISSUED FOR COSTING	30 SEPT 2016
no.	description	date

project
projet

no.	description	date
-----	-------------	------

CANADIAN NAVY MONUMENT


drawing
dessin

DETAILS

approved by approuvé par	JB
designed by conçu par	AM/UB/BH/VH
drawn by dessiné par	OS
date	30 SEPT 2016
scale échelle	AS NOTED
NCC project no. no. du projet de la CCN	DC 0500-05-60
sheet no. no. de la feuille	W-3


Notes

1. STEEL FINISHED GRANITE SLABS (NON-PETROLEUM BASED) ANTI-GRAFFITI COATING
2. FLAMED GRANITE PAVERS
3. EXISTING POLE
4. RESTORE & REPAIR GRADE AND PLANTING TO SLOPE INDICATED
5. PLANTED SLOPE WITH REINFORCEMENT GEOTEXTILE GRID AS REQUIRED

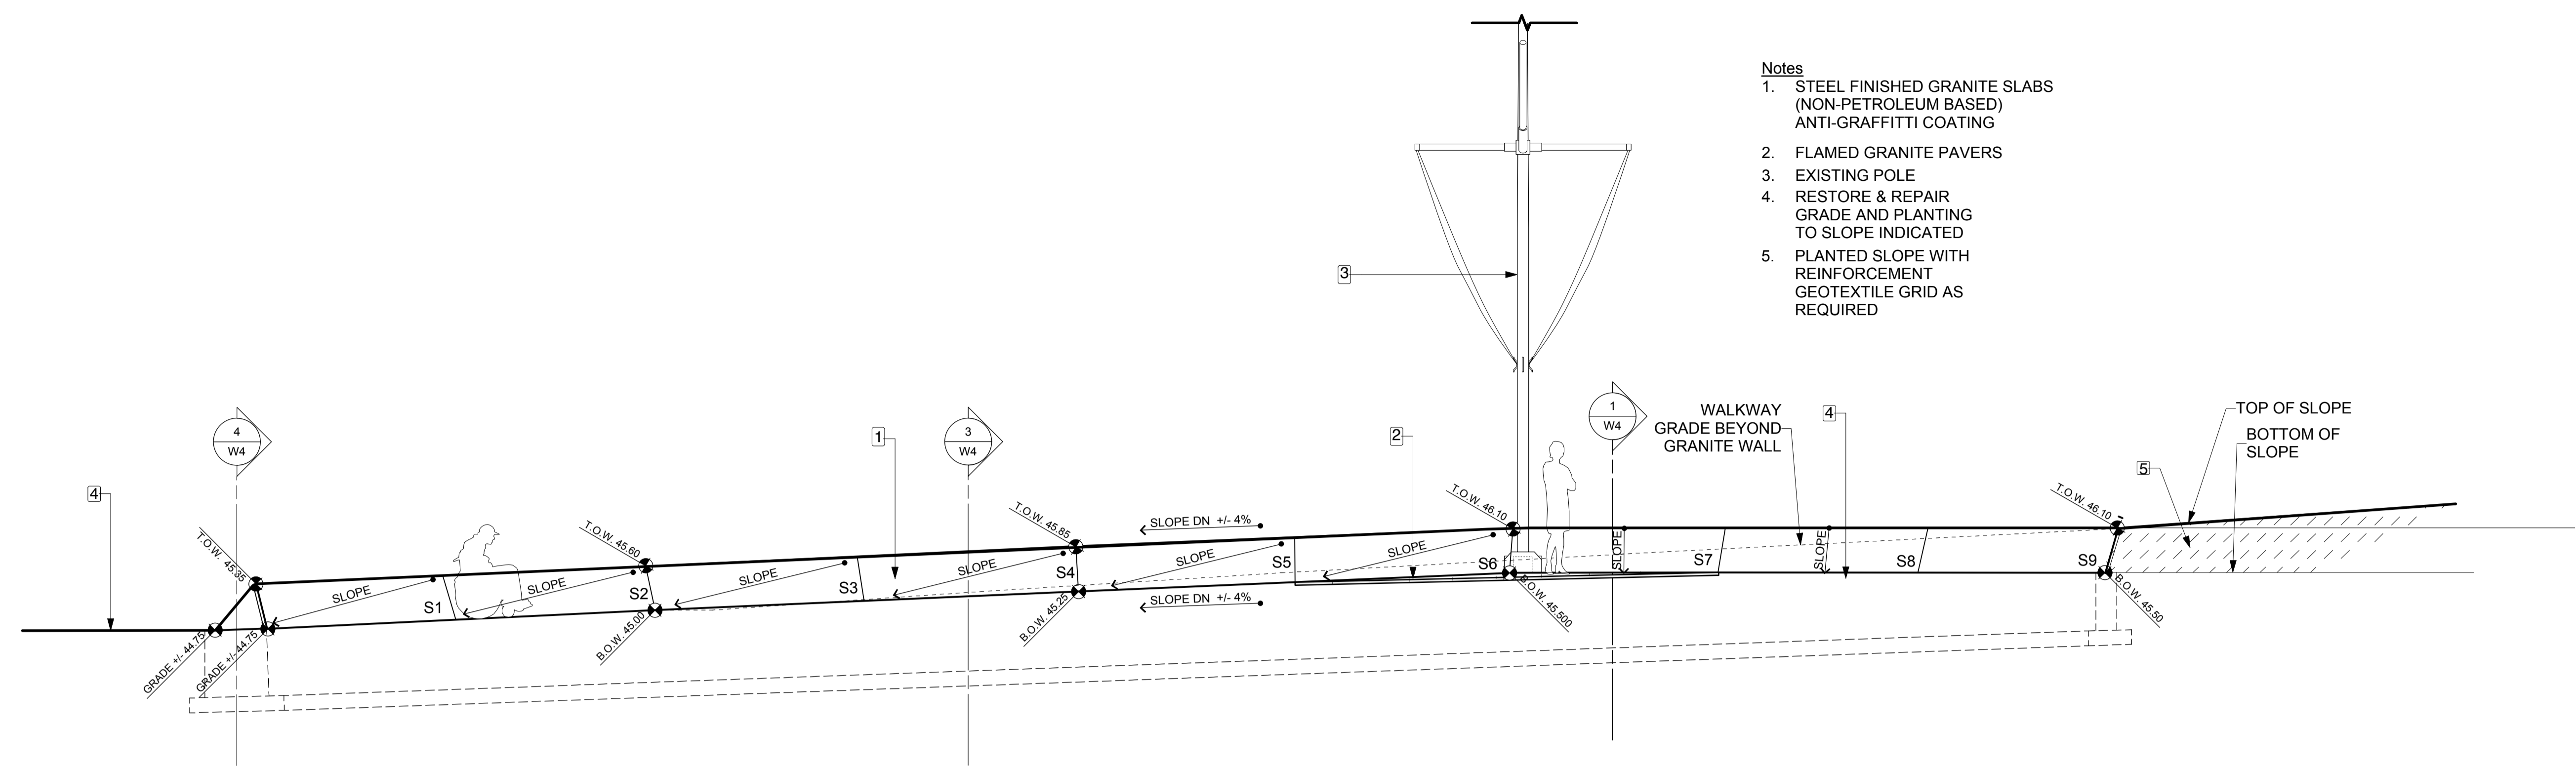


1 ELEVATION @ WAKE
SCALE: 1:50

NOTE:
FACE OF GRANITE STONE SHOWN.
ALL JOINTS TO MEET AND BE MITERED TO SUIT.
JOINTS ARE PERPENDICULAR TO THE PLANE.

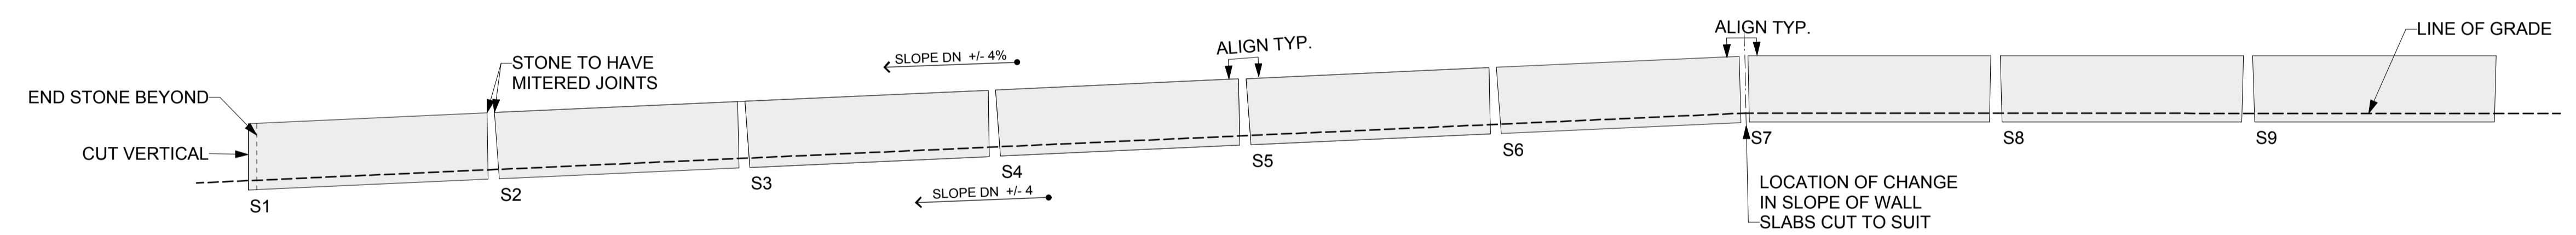



2 FACE OF GRANITE SLAB ELEVATIONS
SCALE: 1:50

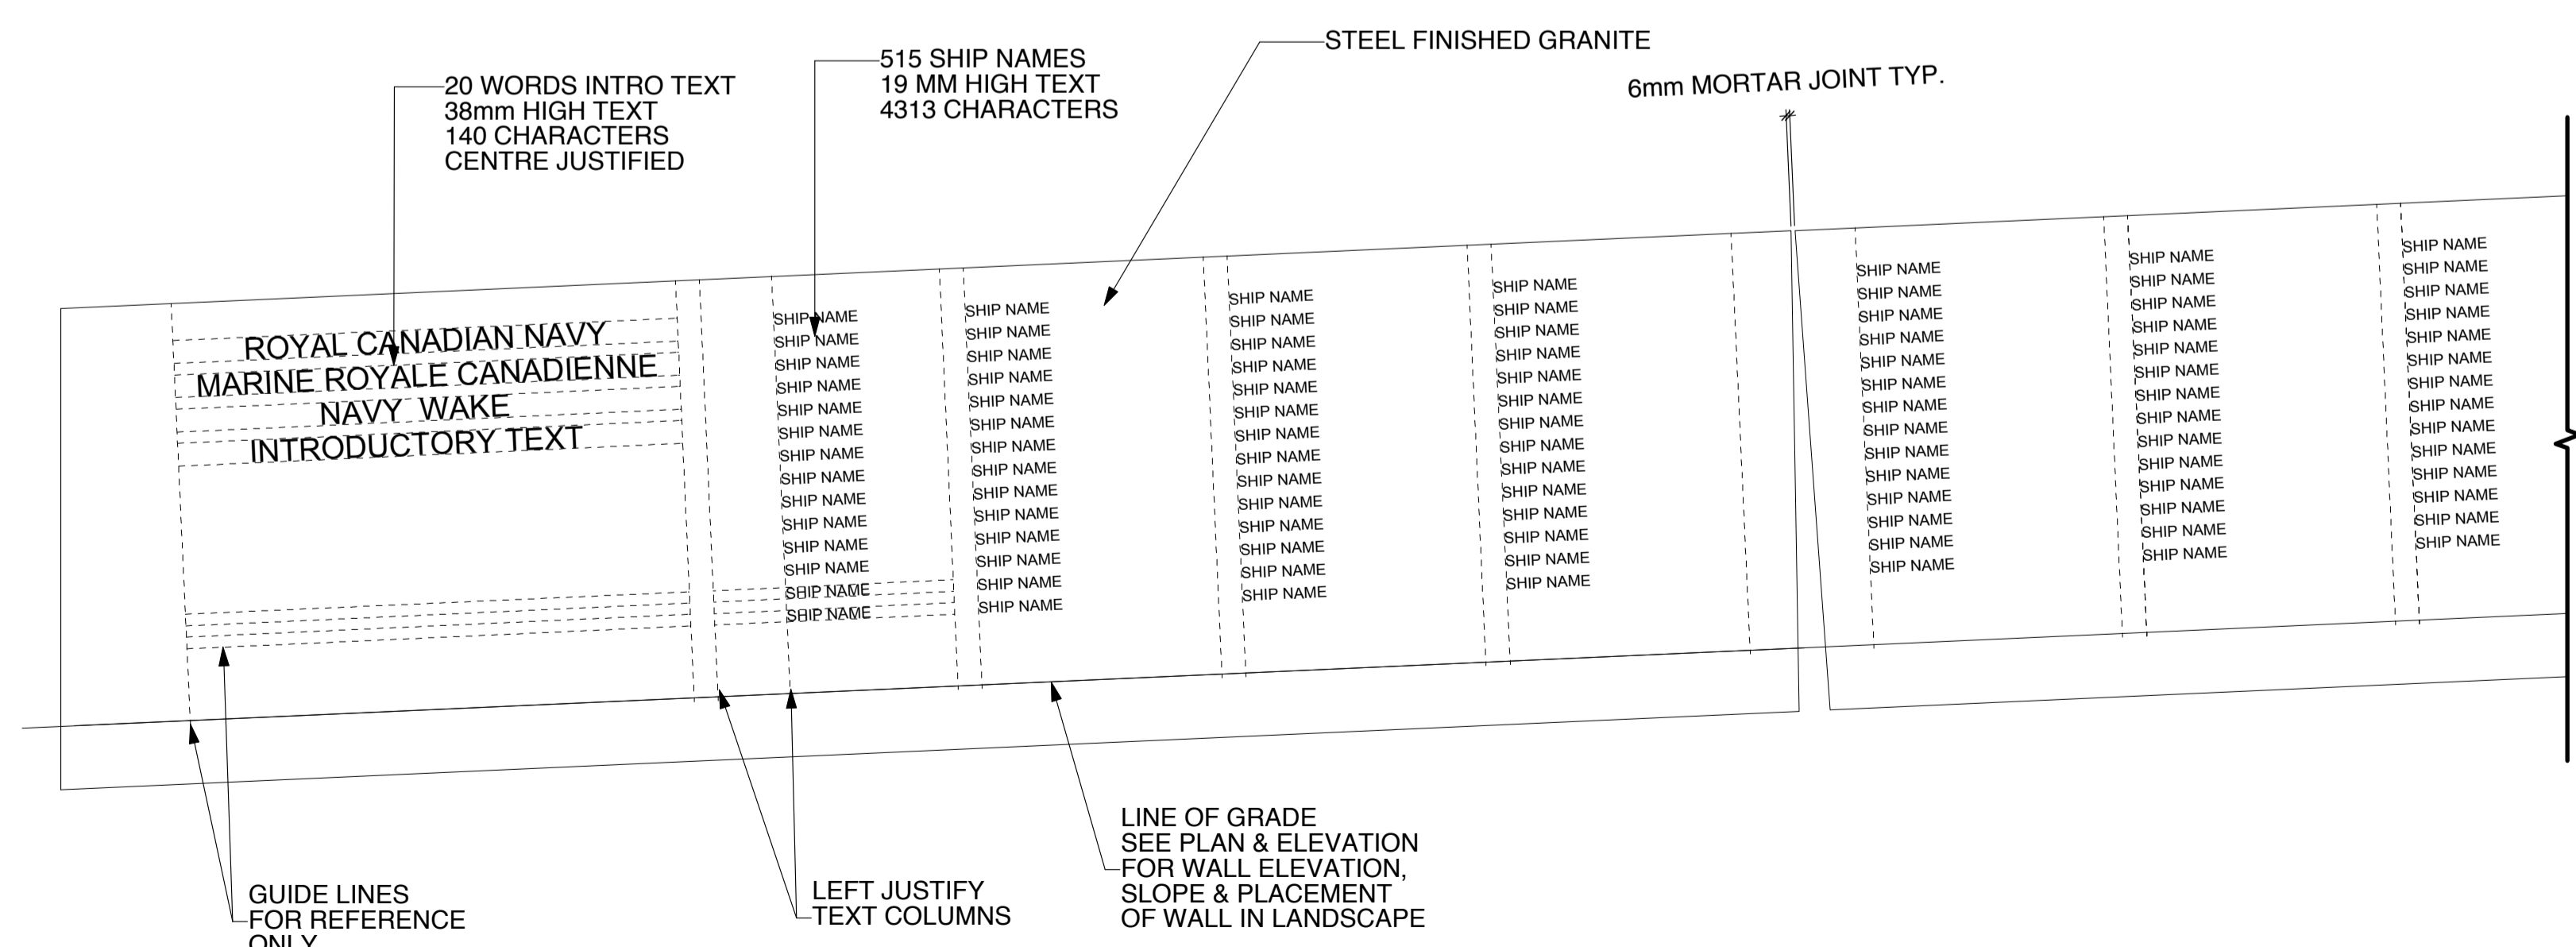

3 PROPOSED TEXT LAYOUT
SCALE: 1:10


NOTES:

1. PROVIDE SHOP DRAWINGS FOR APPROVAL PRIOR TO FABRICATION.
2. TEXT FOR 515 SHIP NAMES TO BE ETCHED INTO STEEL FINISHED GRANITE SLAB.
3. SEAL ETCHED LETTERING
4. FONT - FRUTIGER LT STD.
5. WORDING AND FINAL LAYOUT TO BE CONFIRMED BY N.C.C., P.H.C AND NAVY.
6. ANTI-GRAFFI COATING TO BE APPLIED TO GRANITE WALL.
7. GRANITE TO BE SUPPLIED, FINISHED AND DELIVERED TO SITE BY OTHERS.

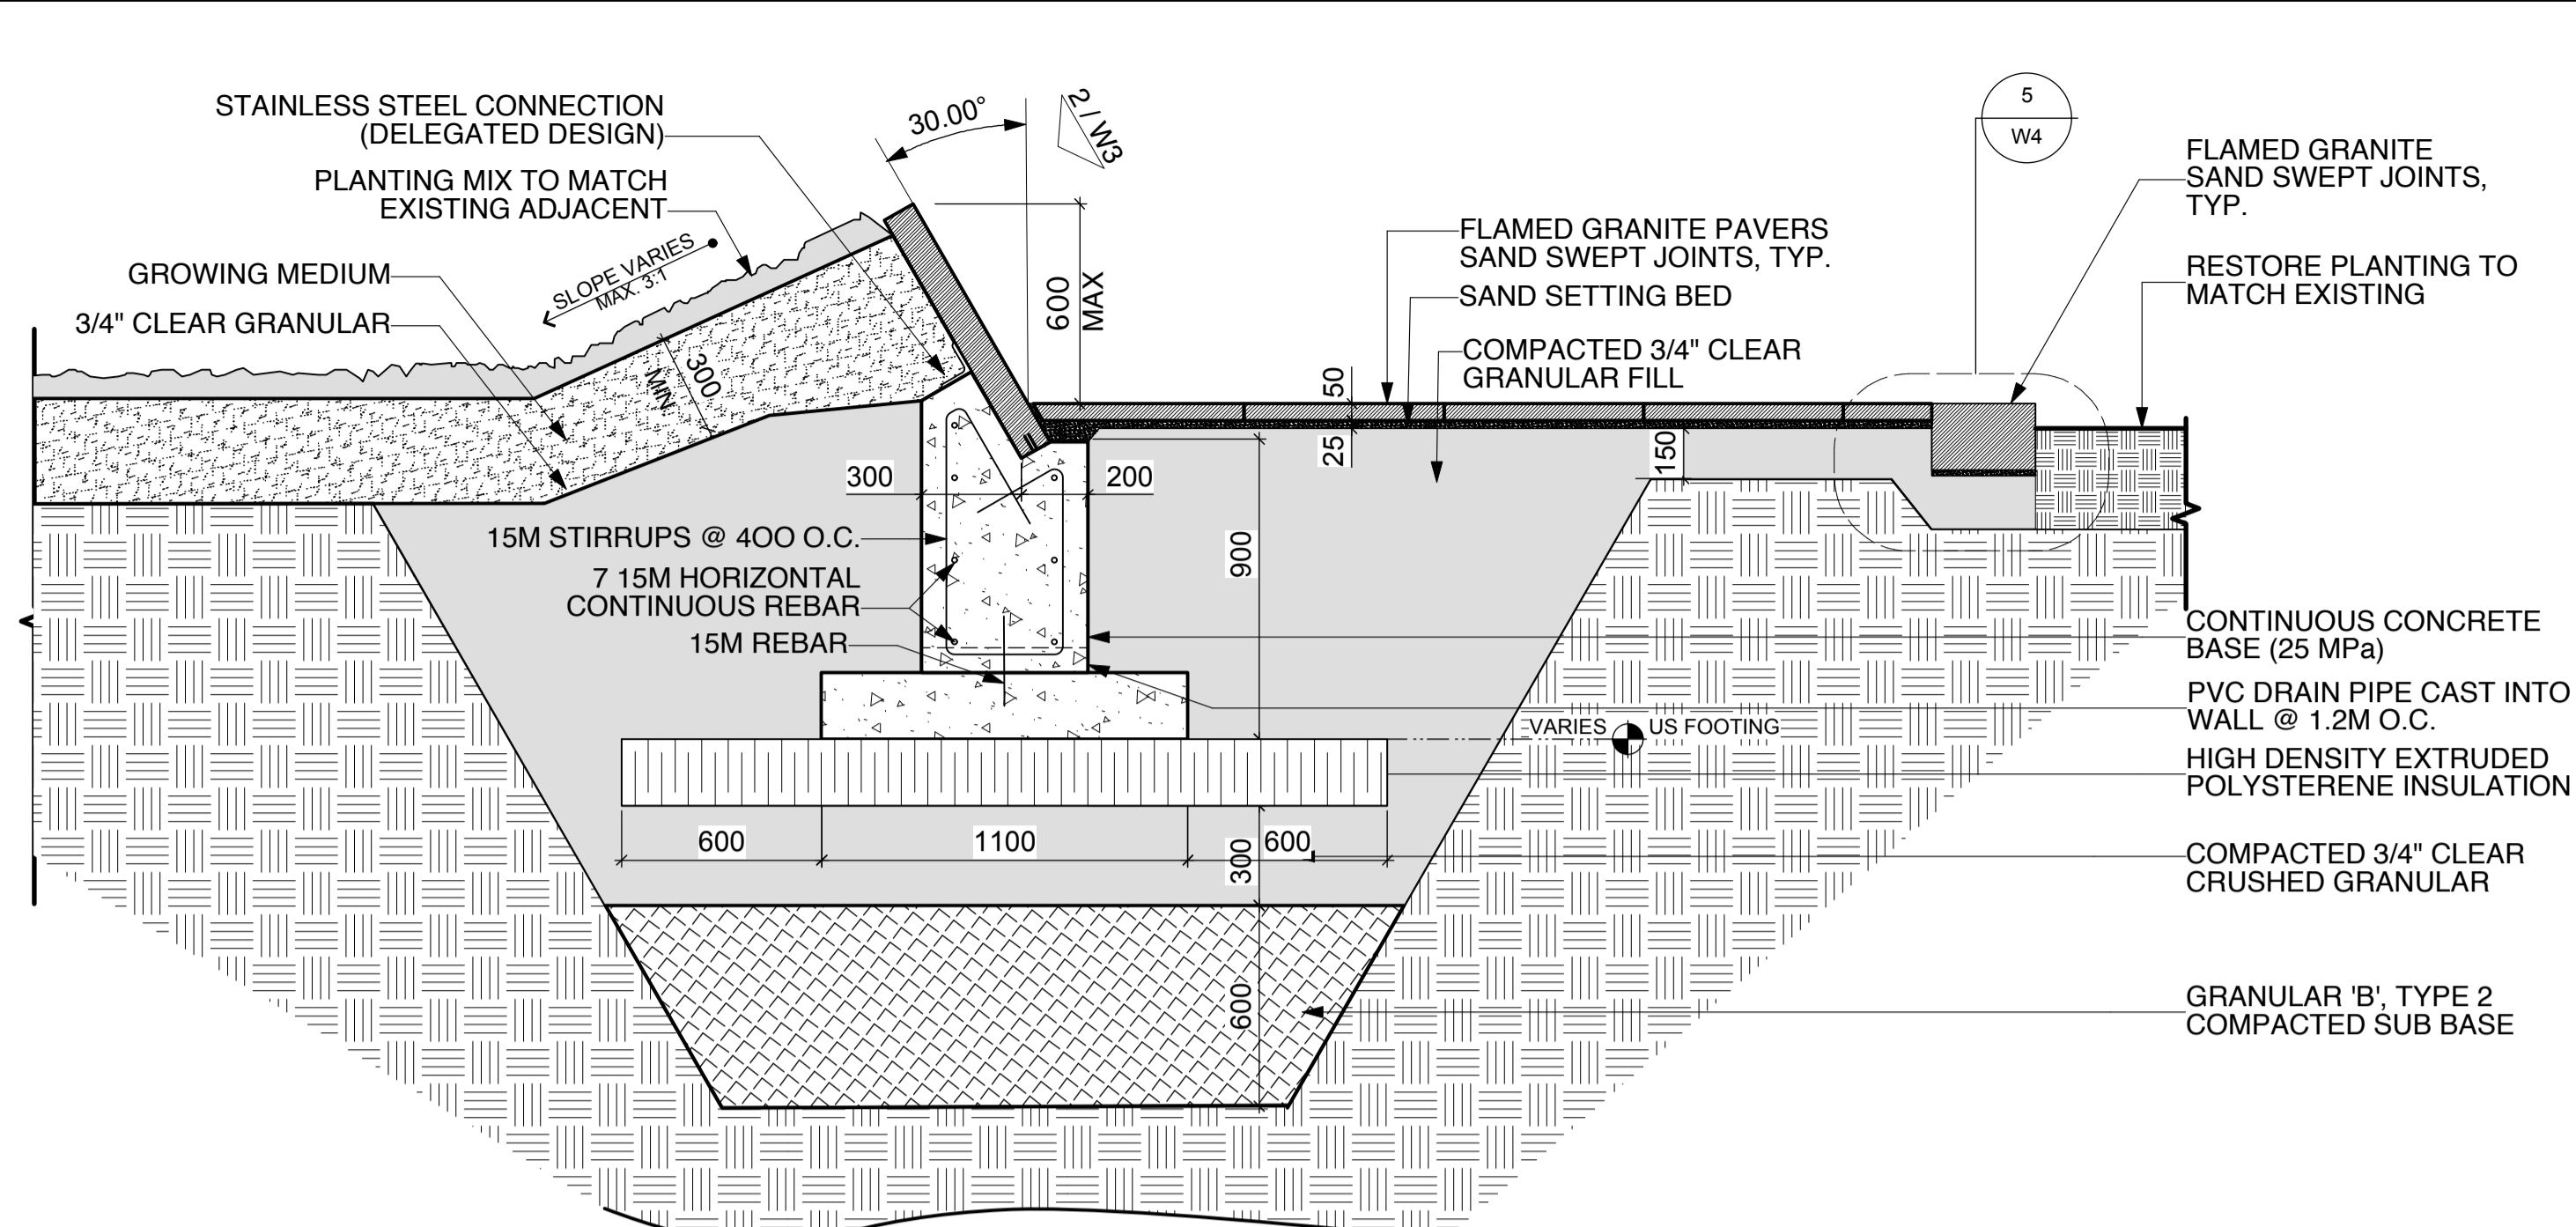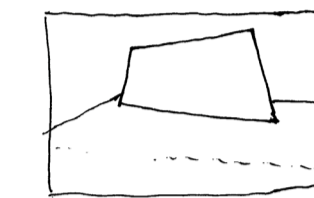


1 SECTION @ WAKE & PLATFORM
SCALE: 1:20


- GENERAL NOTE:
1. PROVIDE ENGINEERED SHOP DRAWINGS FOR REVIEW PRIOR TO FABRICATION
2. RESTORE AND REPAIR ALL PLANTING
GRANITE SLAB ANCHOR TO CONCRETE WITH STAINLESS STEEL SLOTTED CONNECTION & PINS (DELEGATED DESIGN)

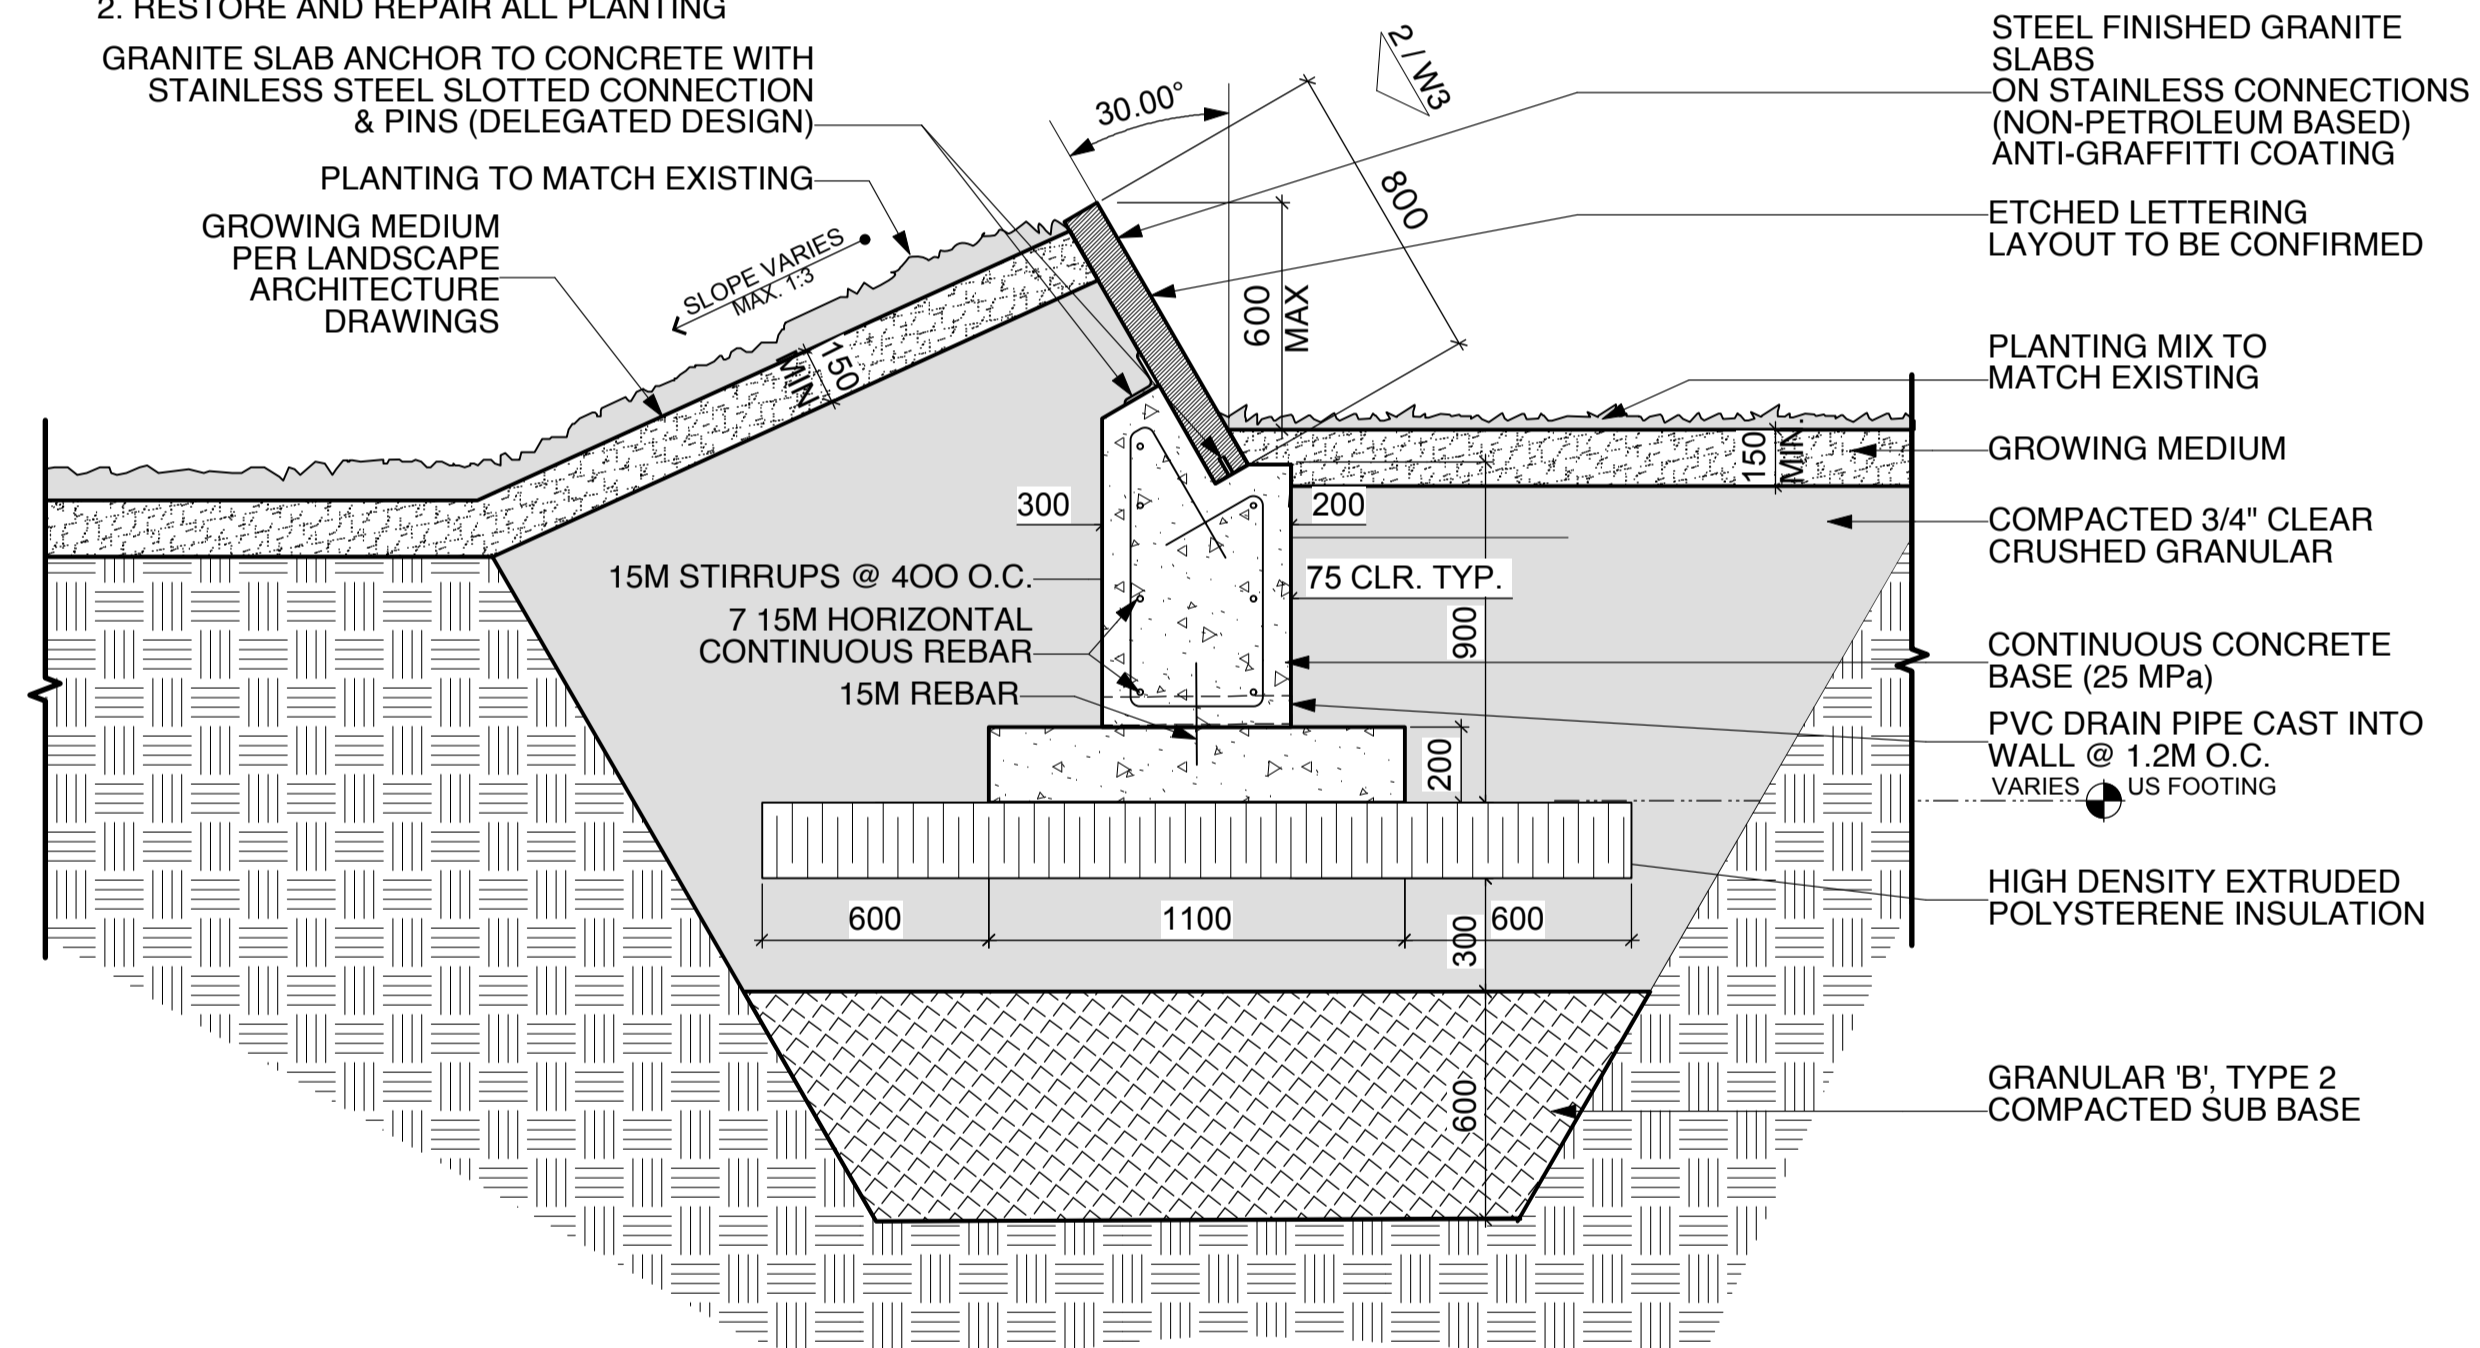


3 SECTION @ TYP
SCALE: 1:20

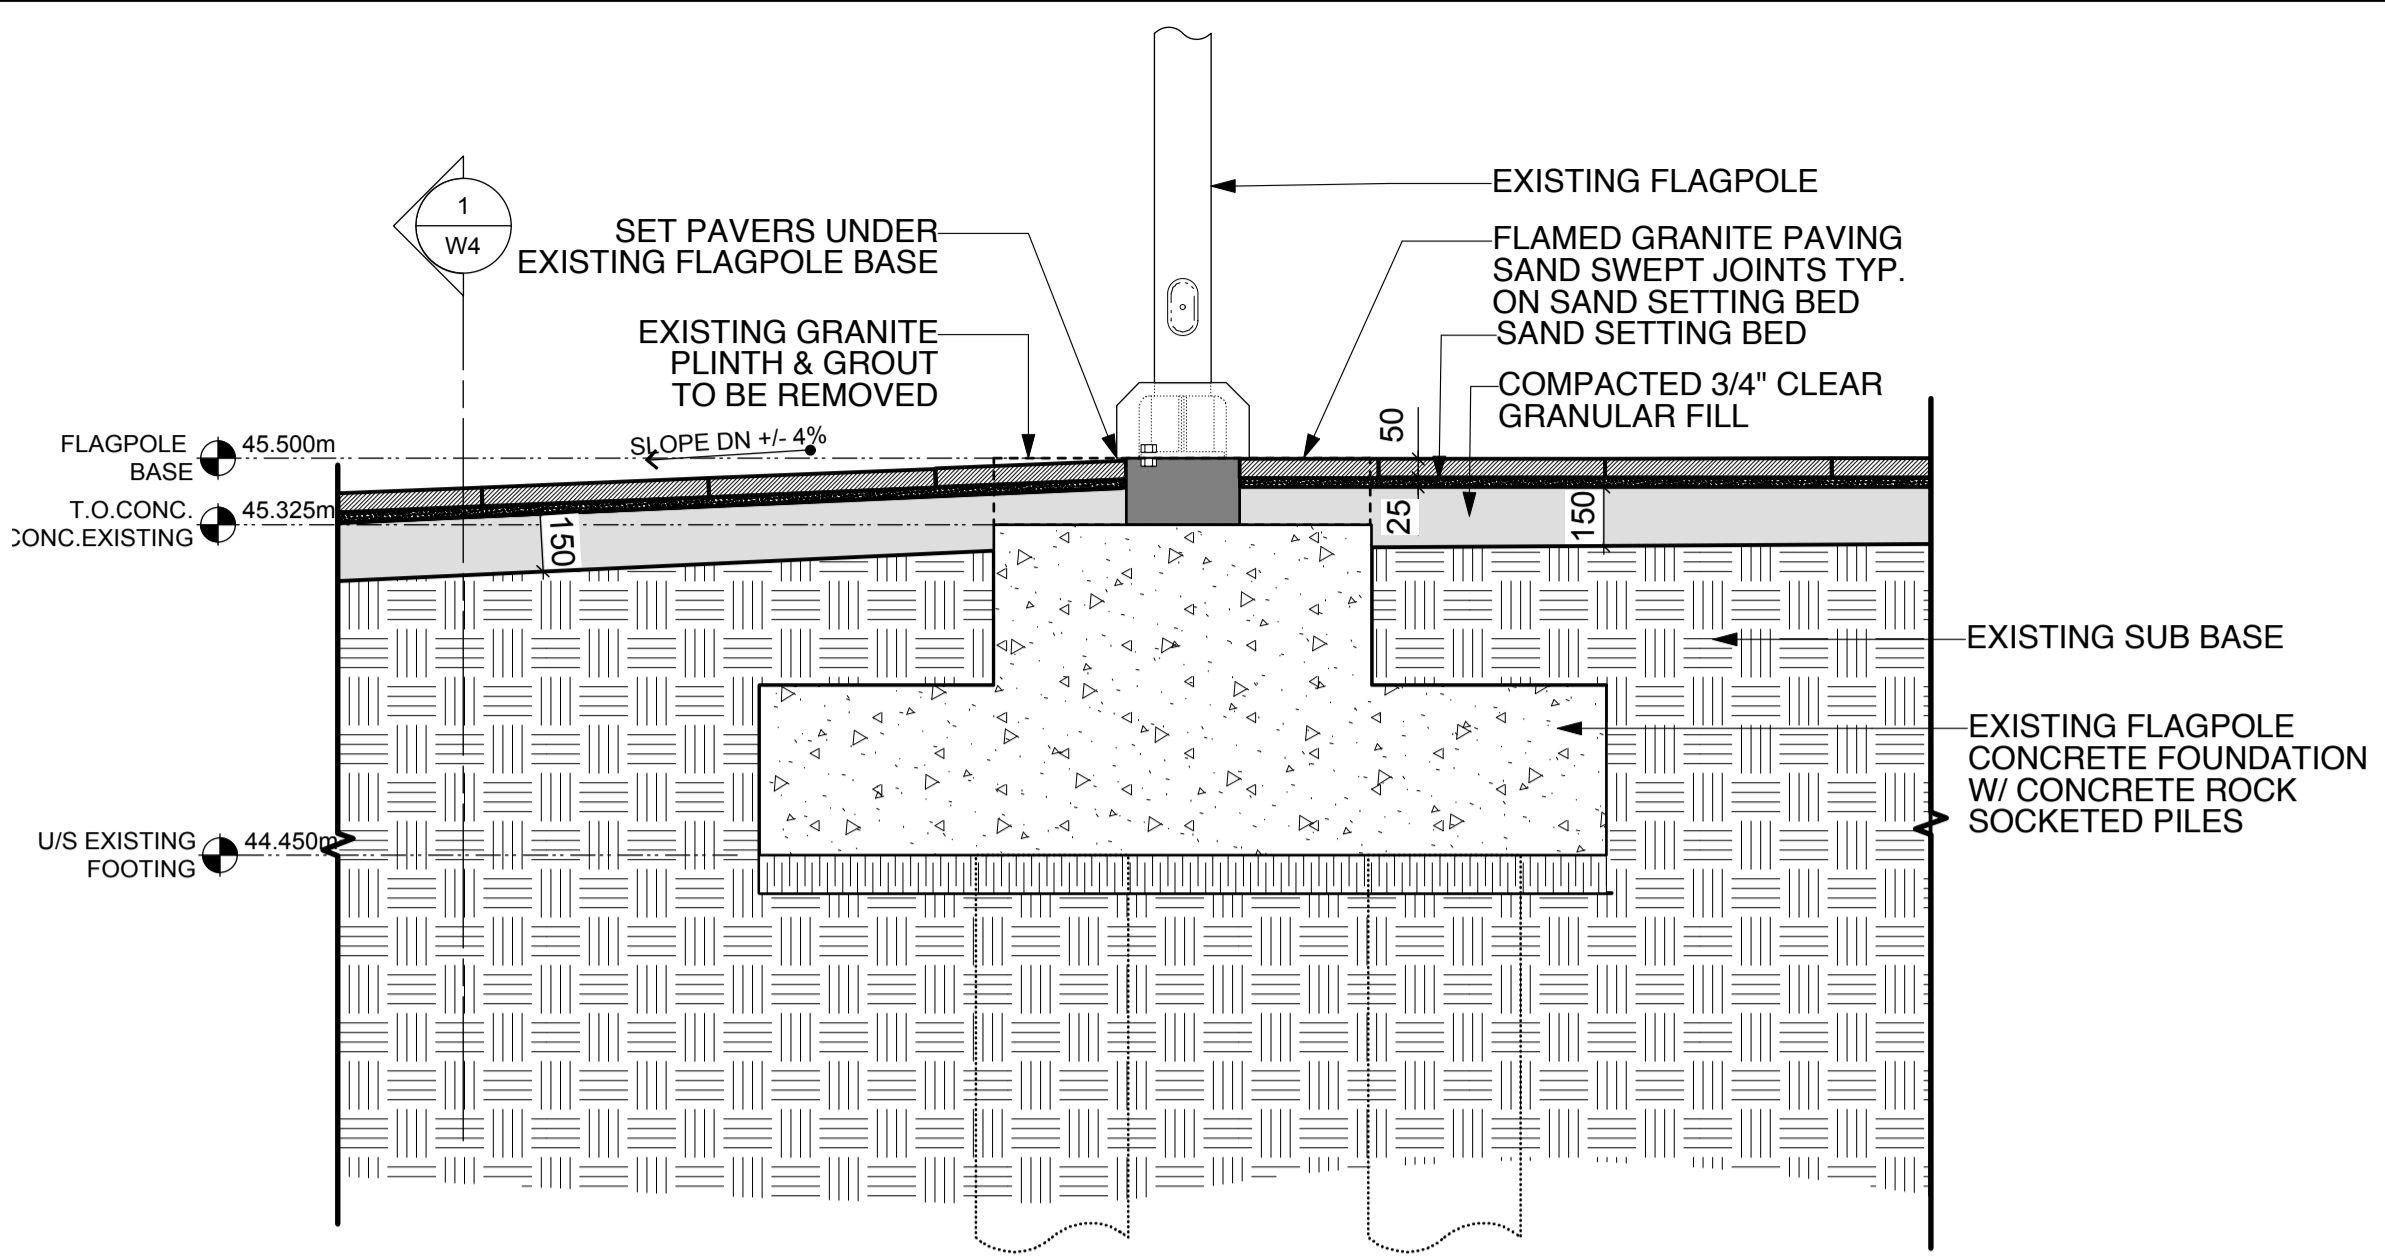


2 SECTION @ EXISTING FLAGPOLE & PLATFORM
SCALE: 1:20

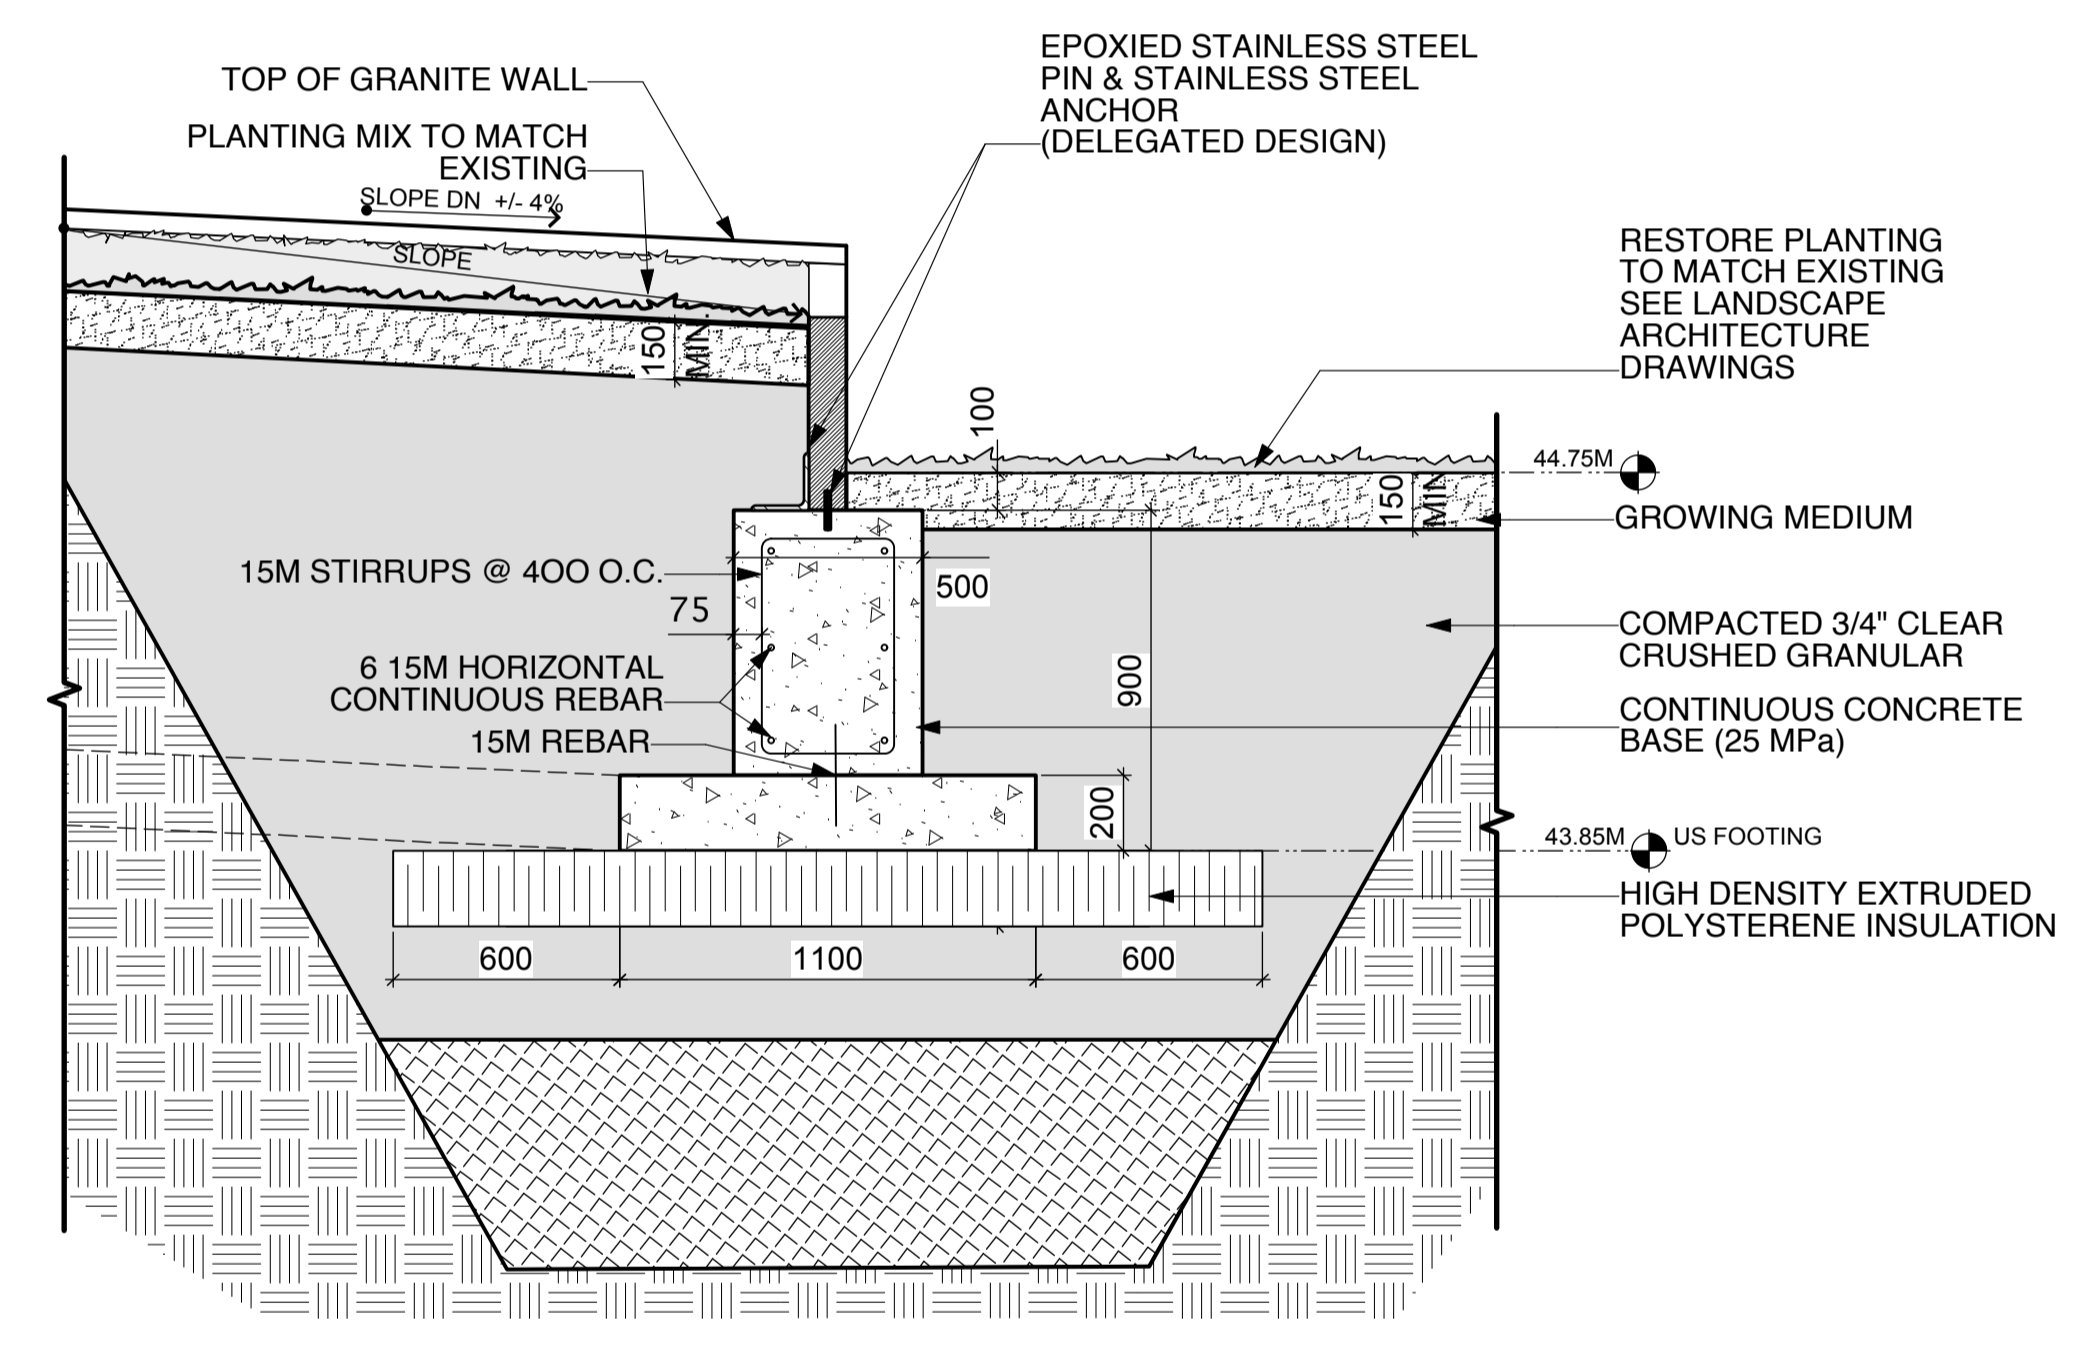


4 SECTION @ END STOE
SCALE: 1:10

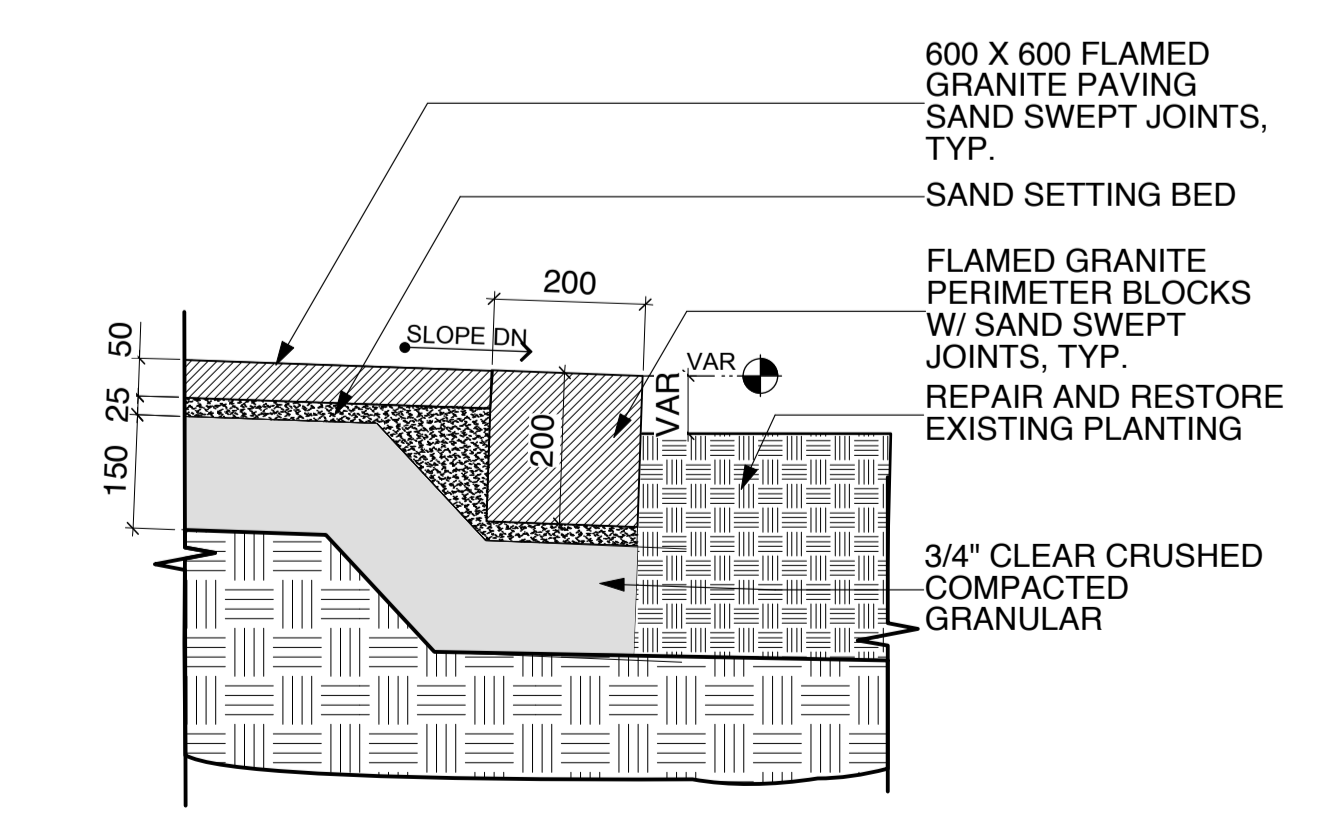

5 SECTION @ PLATFORM EDGE
SCALE: 1:10

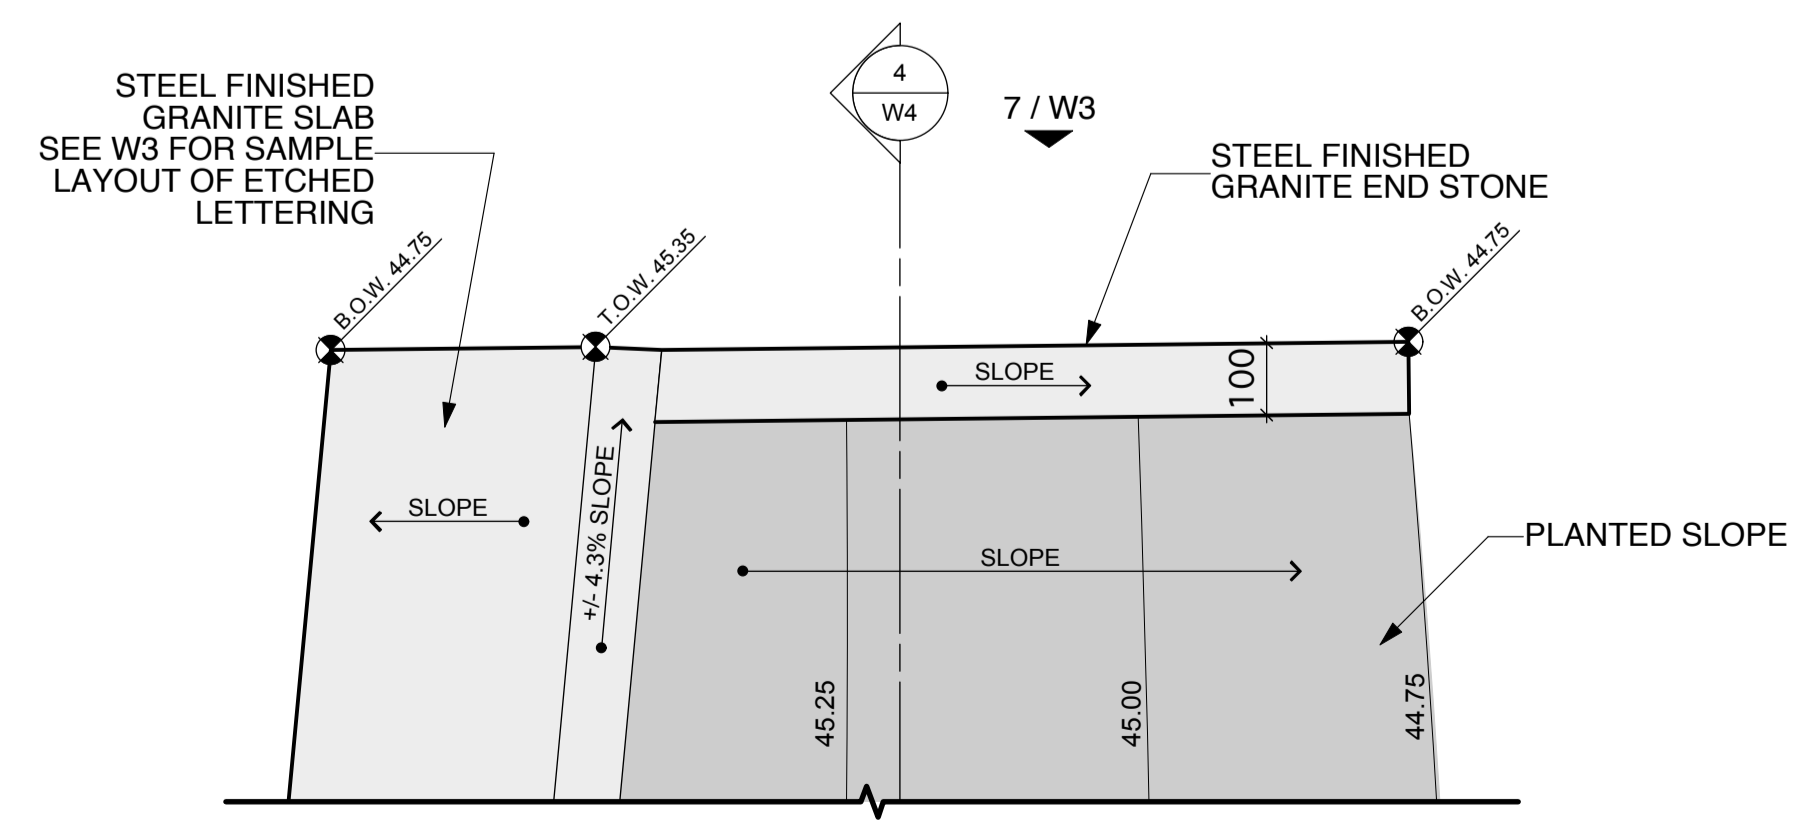

6 PLAN @ END STONE
SCALE: 1:10

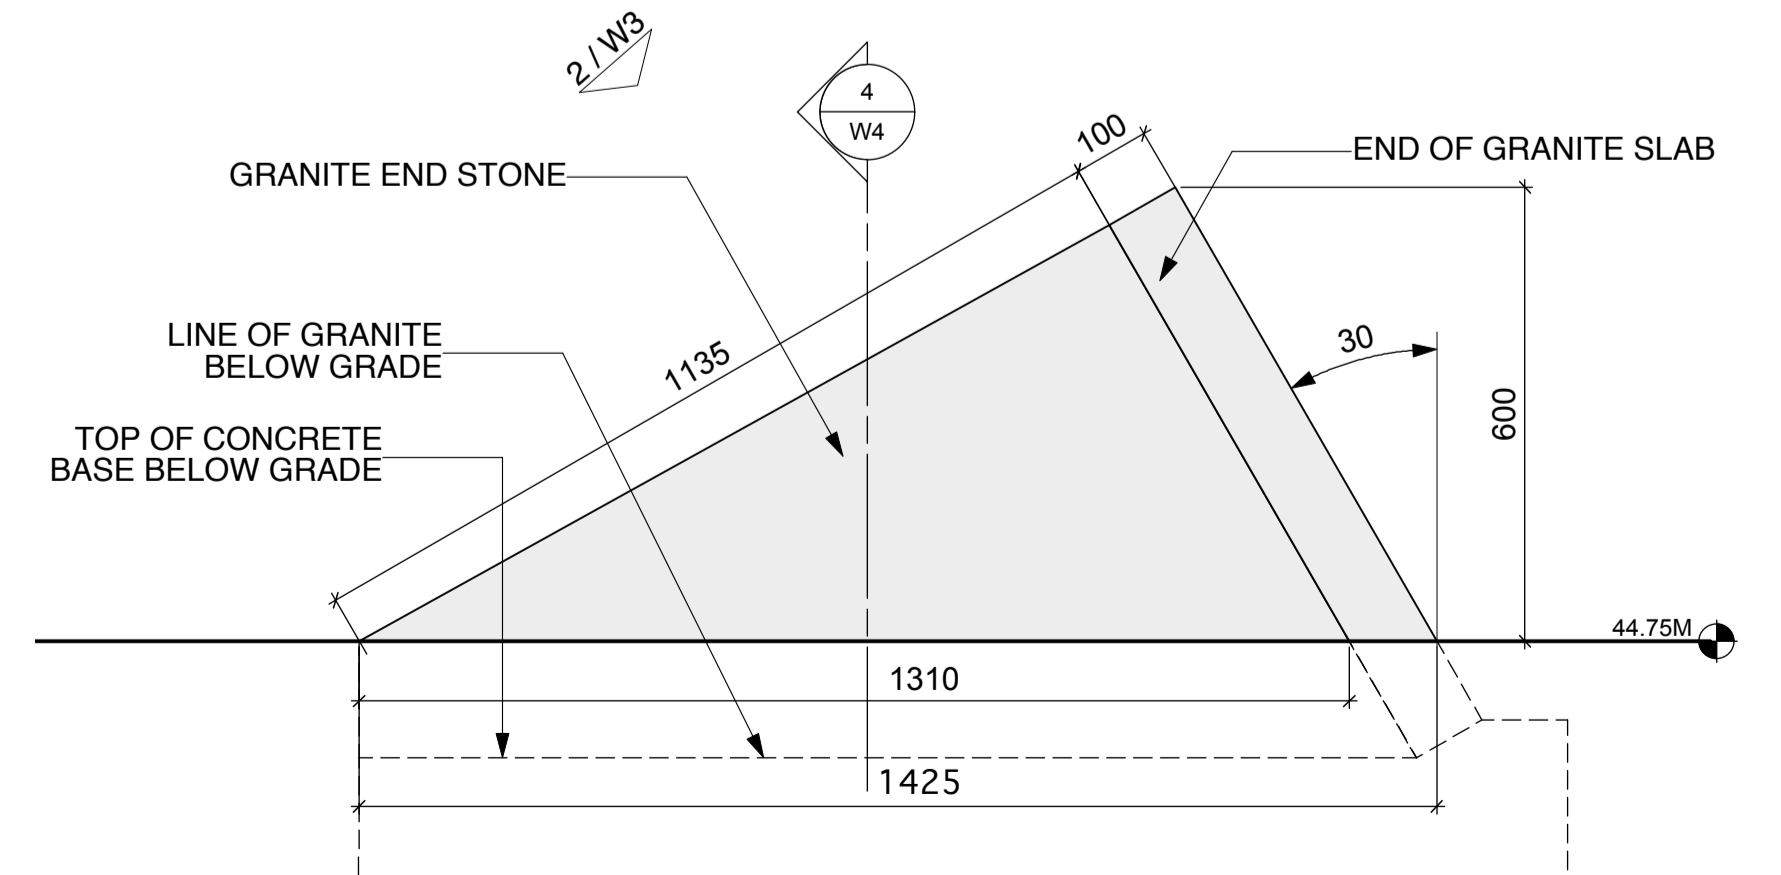


7 ELEVATION @ END STONE
SCALE: 1:10

CANADIAN NAVY MONUMENT

drawing
dessin

DETAILS & NOTES

approved by approuvé par	JB
designed by conçu par	AM/UB/BHVH
drawn by dessiné par	OS
date	30 SEPT 2016
scale échelle	AS NOTED
NCC project no. no. du projet de la CCN	DC 0500-05-60
sheet no. no. de la feuille	W-4

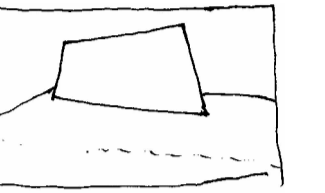

AI McWilliams
Joet Baker
Bruce Haden

DIALOG

ARCHITECT & PRIME CONSULTANT
DIALOG BC ARCHITECTURE ENGINEERING
INTERIOR DESIGN PLANNING INC.
406 - 611 ALEXANDER STREET
VANCOUVER, BC, V6A 1E1
Tel: (604) 255-1169 Fax: (604) 255-1790
design@designdialog.ca



issued or revised
émis ou révisé

no.	description	date
2	ÉMIS POUR SOUMISSION	22 FÉV. 2017
1	ÉMIS POUR ESTIMÉ	30 SEPT 2016

project
projet

MONUMENT DE LA
MARINE CANADIENNE

drawing
dessin

LISTE DES DESSINS

- W-0 PLAN D'ENSEMBLE
- W-1 PLAN
- W-2 PLAN DE NIVELLEMENT
- W-3 ÉLÉVATION
- W-4 DÉTAILS


SILAGE DU MONUMENT DE
LA MARINE CANADIENNE


ÉMIS POUR SOUMISSION

PLAN D'ENSEMBLE

approved by approuvé par	JB
designed by conçu par	AM/UB/BHVH
drawn by dessiné par	OS
date	30 SEPT 2016
scale échelle	1:200
NCC project no. no. du projet de la CCN	DC 0500-05-60
sheet no. no. de la feuille	W-0

April 26, 2007 11:21:12 AM C:\Documents and Settings\jrobert\My Documents\HQ\QUARTERS\Drawings\plan.dwg

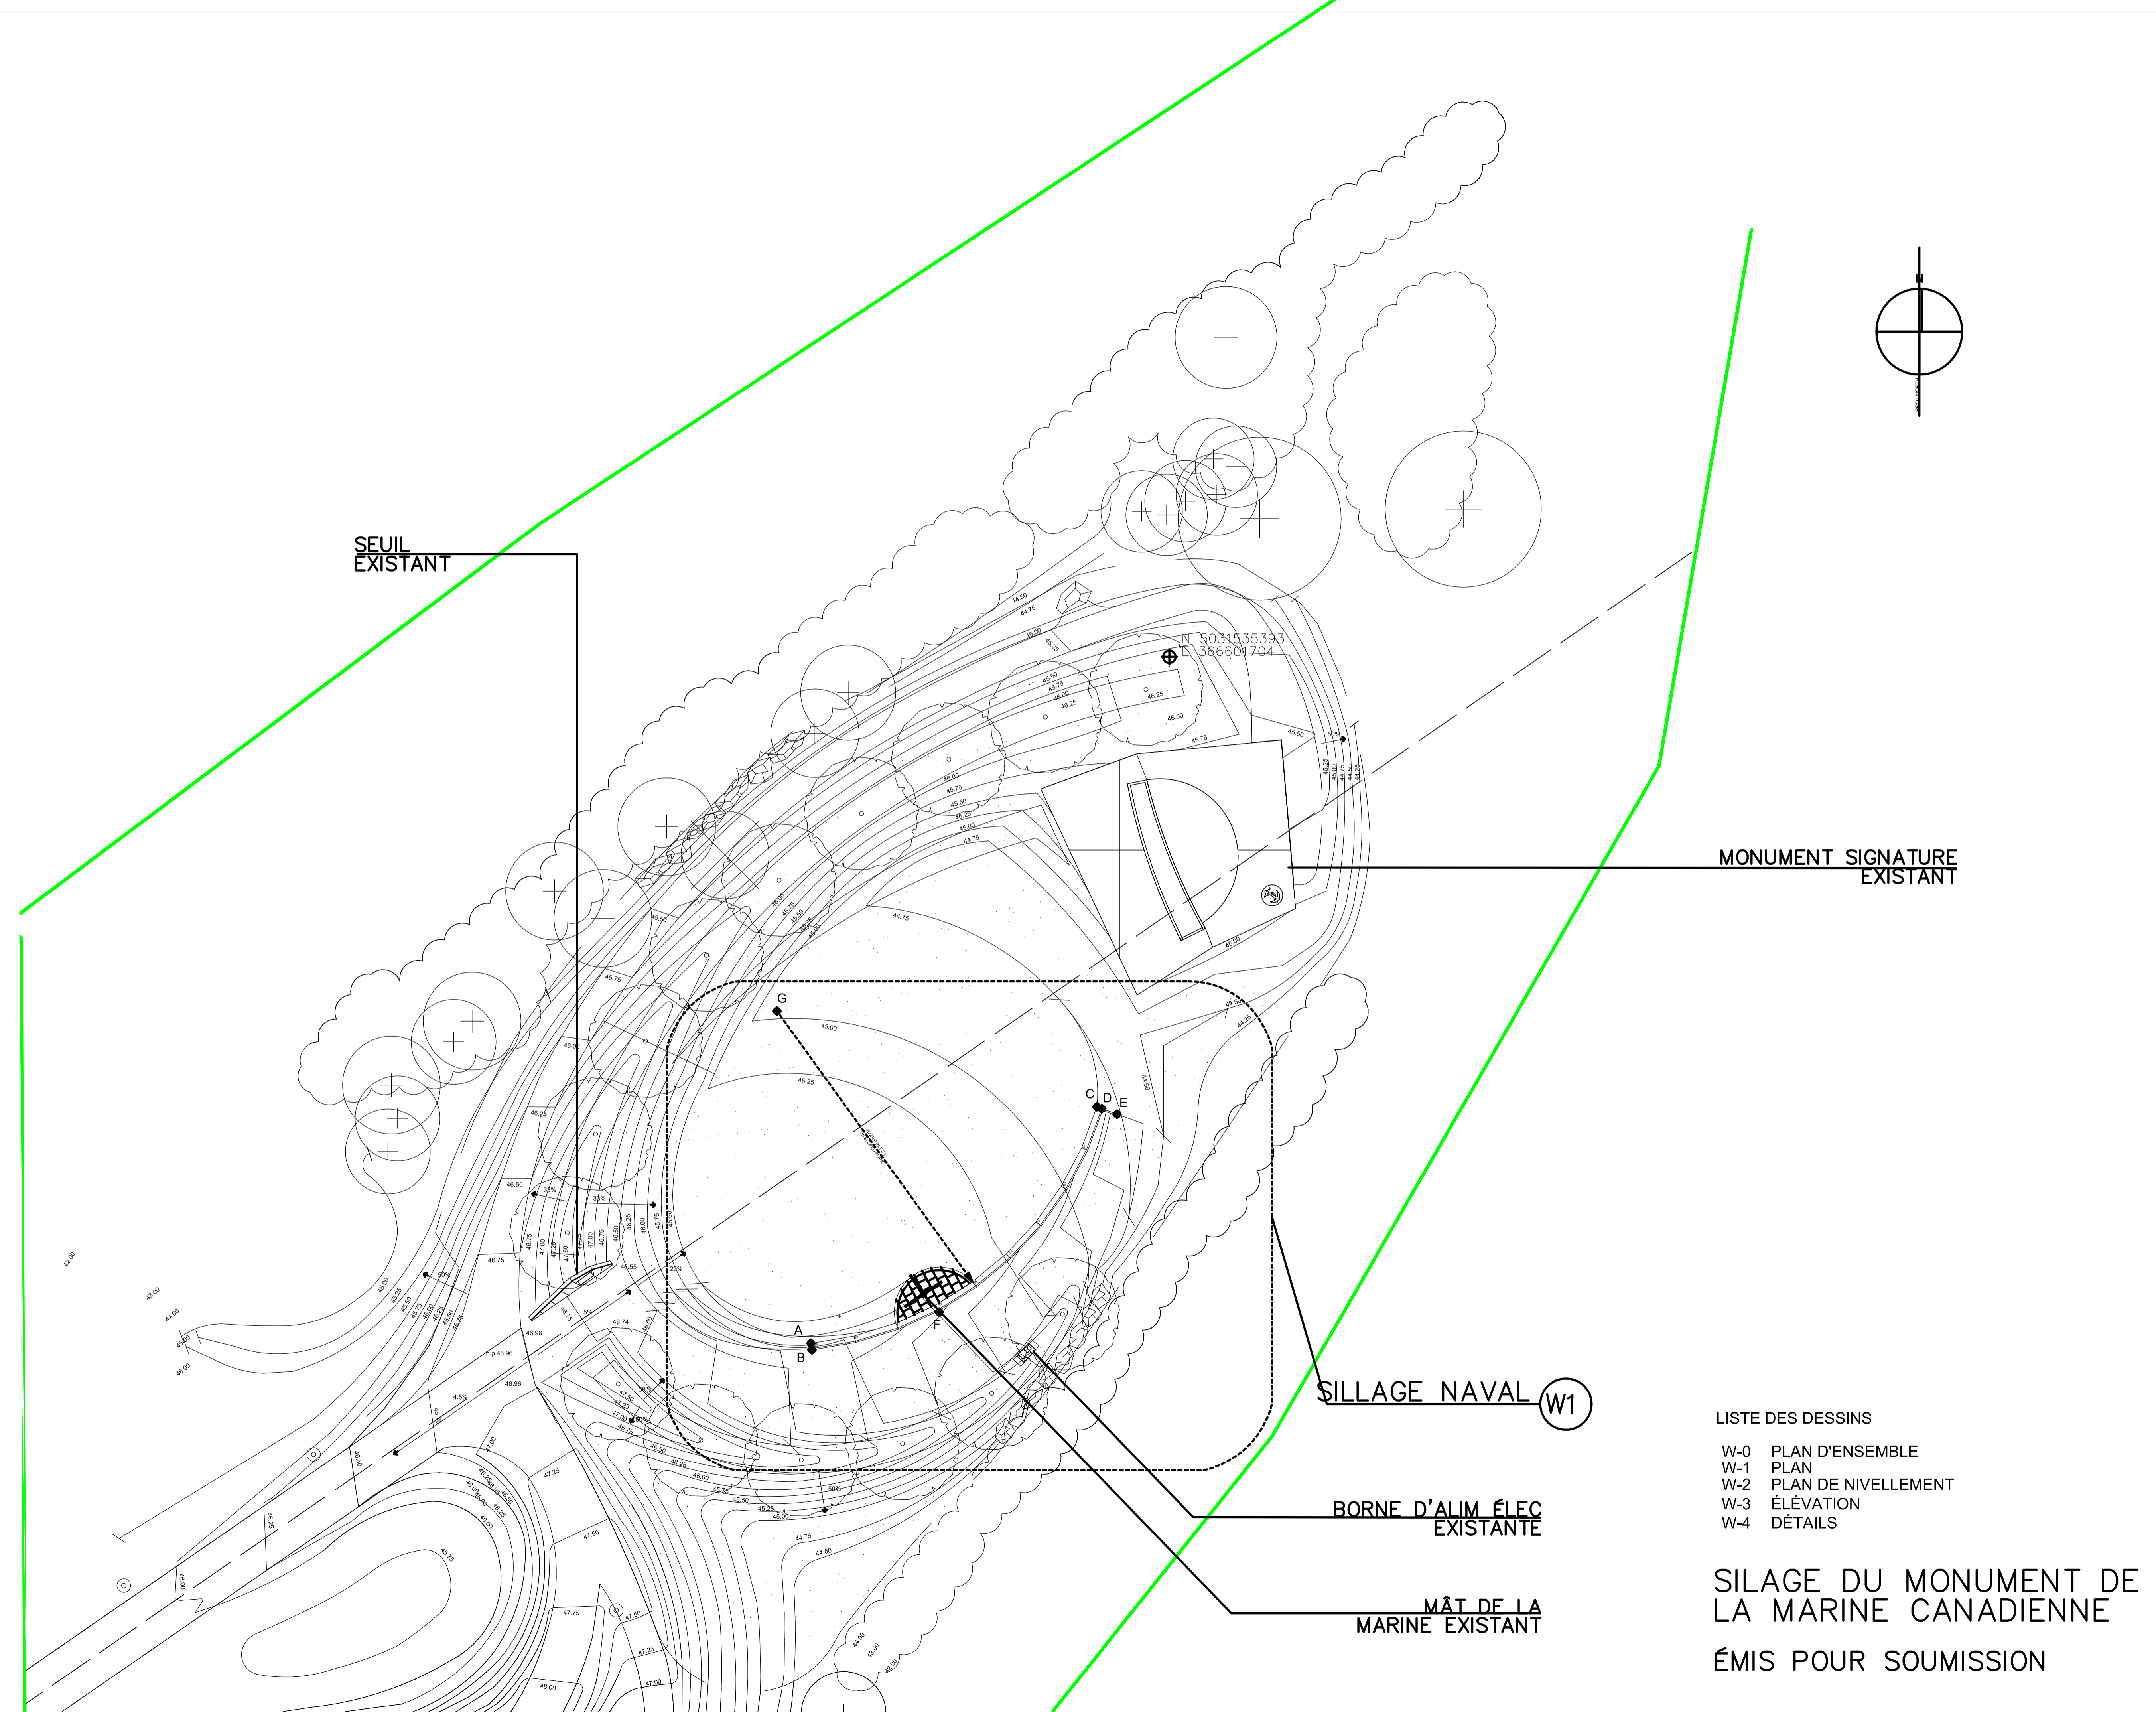

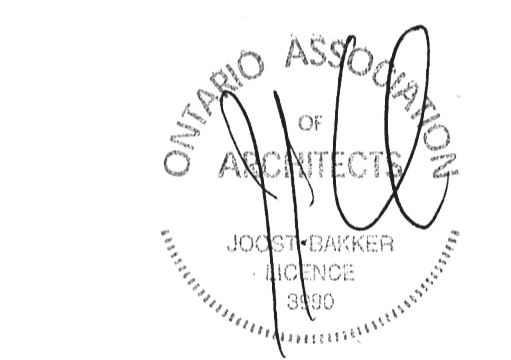


issued or revised émis ou révisé		
no.	description	date
2	ÉMIS POUR SOUMISSION	22 FÉV. 2017
1	ÉMIS POUR ESTIMÉ	30 SEPT 2016

project
projet

**MONUMENT DE LA
MARINE CANADIENNE**

drawing
dessin

approved by approuvé par			
			JB
designed by conçu par			
			AM/UB/BH/VH
drawn by dessiné par			
			OS
date		scale	
30 SEPT 2016		échelle 1:50	
NCC project no. no. du projet de la CCN		sheet no. no. de la feuille	
DC 0500-05-60		W-1	

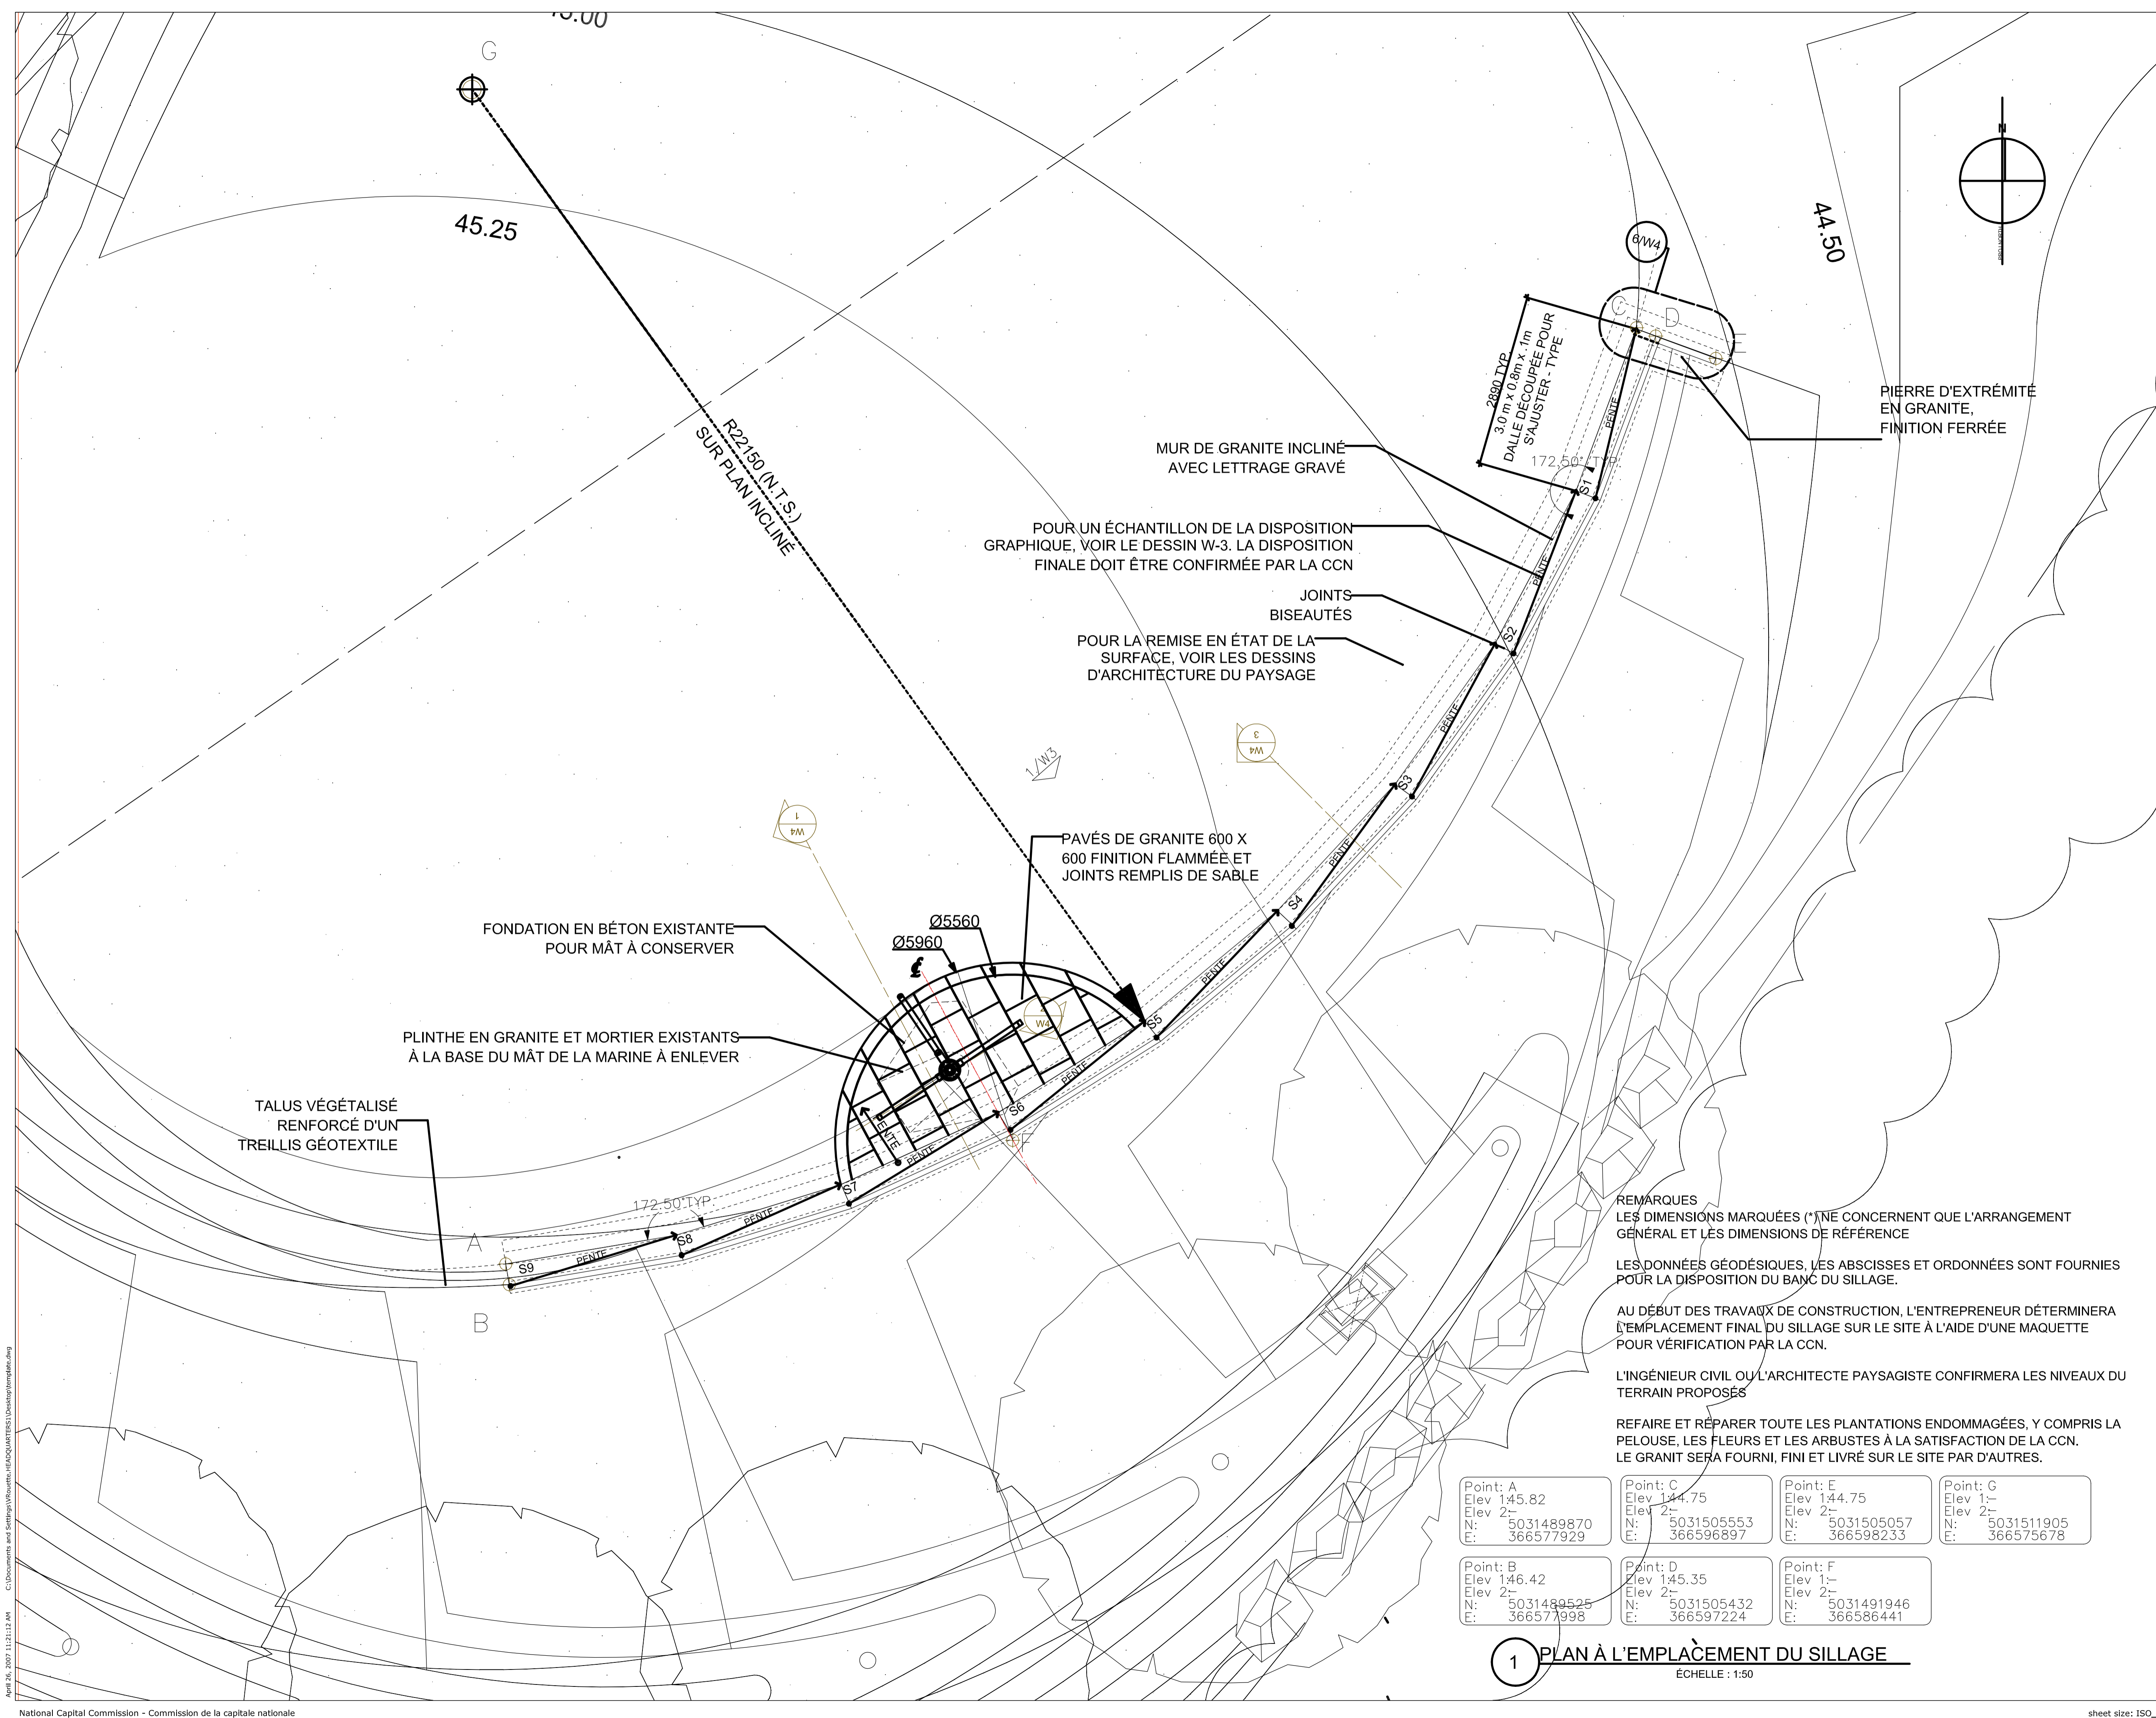

MUR DE GRANITE INCLINÉ
AVEC LETTRAGE GRAVÉ

POUR UN ÉCHANTILLON DE LA DISPOSITION
GRAPHIQUE, VOIR LE DESSIN W-3. LA DISPOSITION
FINALE DOIT ÊTRE CONFIRMÉE PAR LA CCN

JOINTS
BISEAUTÉS

POUR LA REMISE EN ÉTAT DE LA
SURFACE, VOIR LES DESSINS
D'ARCHITECTURE DU PAYSAGE

2890 TYP
3.0 m x 0.8m x 1m
DALE DÉCOUPÉE POUR
S'AJUSTER - TYPE

PIERRE D'EXTRÉMITÉ
EN GRANITE,
FINITION FERRÉE

PAVÉS DE GRANITE 600 X
600 FINITION FLAMMÉE ET
JOINTS REMPLIS DE SABLE

FONDATION EN BÉTON EXISTANTE
POUR MÂT À CONSERVER

PLINTHE EN GRANITE ET MORTIER EXISTANTS
À LA BASE DU MÂT DE LA MARINE À ENLEVER

TALUS VÉGÉTALISÉ
RENFORCÉ D'UN
TREILLIS GÉOTEXTILE

REMARQUES
LES DIMENSIONS MARQUÉES (*) NE CONCERNENT QUE L'ARRANGEMENT
GÉNÉRAL ET LES DIMENSIONS DE RÉFÉRENCE

LES DONNÉES GÉODÉSIQUES, LES ABSCISSES ET ORDONNÉES SONT FOURNIES
POUR LA DISPOSITION DU BANC DU SILLAGE.


AU DÉBUT DES TRAVAUX DE CONSTRUCTION, L'ENTREPRENEUR DÉTERMINERA
L'EMPLACEMENT FINAL DU SILLAGE SUR LE SITE À L'AIDE D'UNE MAQUETTE
POUR VÉRIFICATION PAR LA CCN.

L'INGÉNIEUR CIVIL OU L'ARCHITECTE PAYSAGISTE CONFIRMERA LES NIVEAUX DU
TERRAIN PROPOSÉS

REFAIRE ET RÉPARER TOUTE LES PLANTATIONS ENDOMMAGÉES, Y COMPRIS LA
PELOUSE, LES FLEURS ET LES ARBUSTES À LA SATISFACTION DE LA CCN.
LE GRANIT SERA FOURNI, FINI ET LIVRÉ SUR LE SITE PAR D'AUTRES.

Point: A Elev 145.82 Elev 2:- N: 5031489870 E: 366577929	Point: C Elev 144.75 Elev 2:- N: 5031505553 E: 366596897	Point: E Elev 144.75 Elev 2:- N: 5031505057 E: 366598233	Point: G Elev 1:- Elev 2:- N: 5031511905 E: 366575678
Point: B Elev 146.42 Elev 2:- N: 5031489525 E: 366577998	Point: D Elev 145.35 Elev 2:- N: 5031505432 E: 366597224	Point: F Elev 1:- Elev 2:- N: 5031491946 E: 366586441	

1 PLAN À L'EMPLACEMENT DU SILLAGE
ÉCHELLE : 1:50

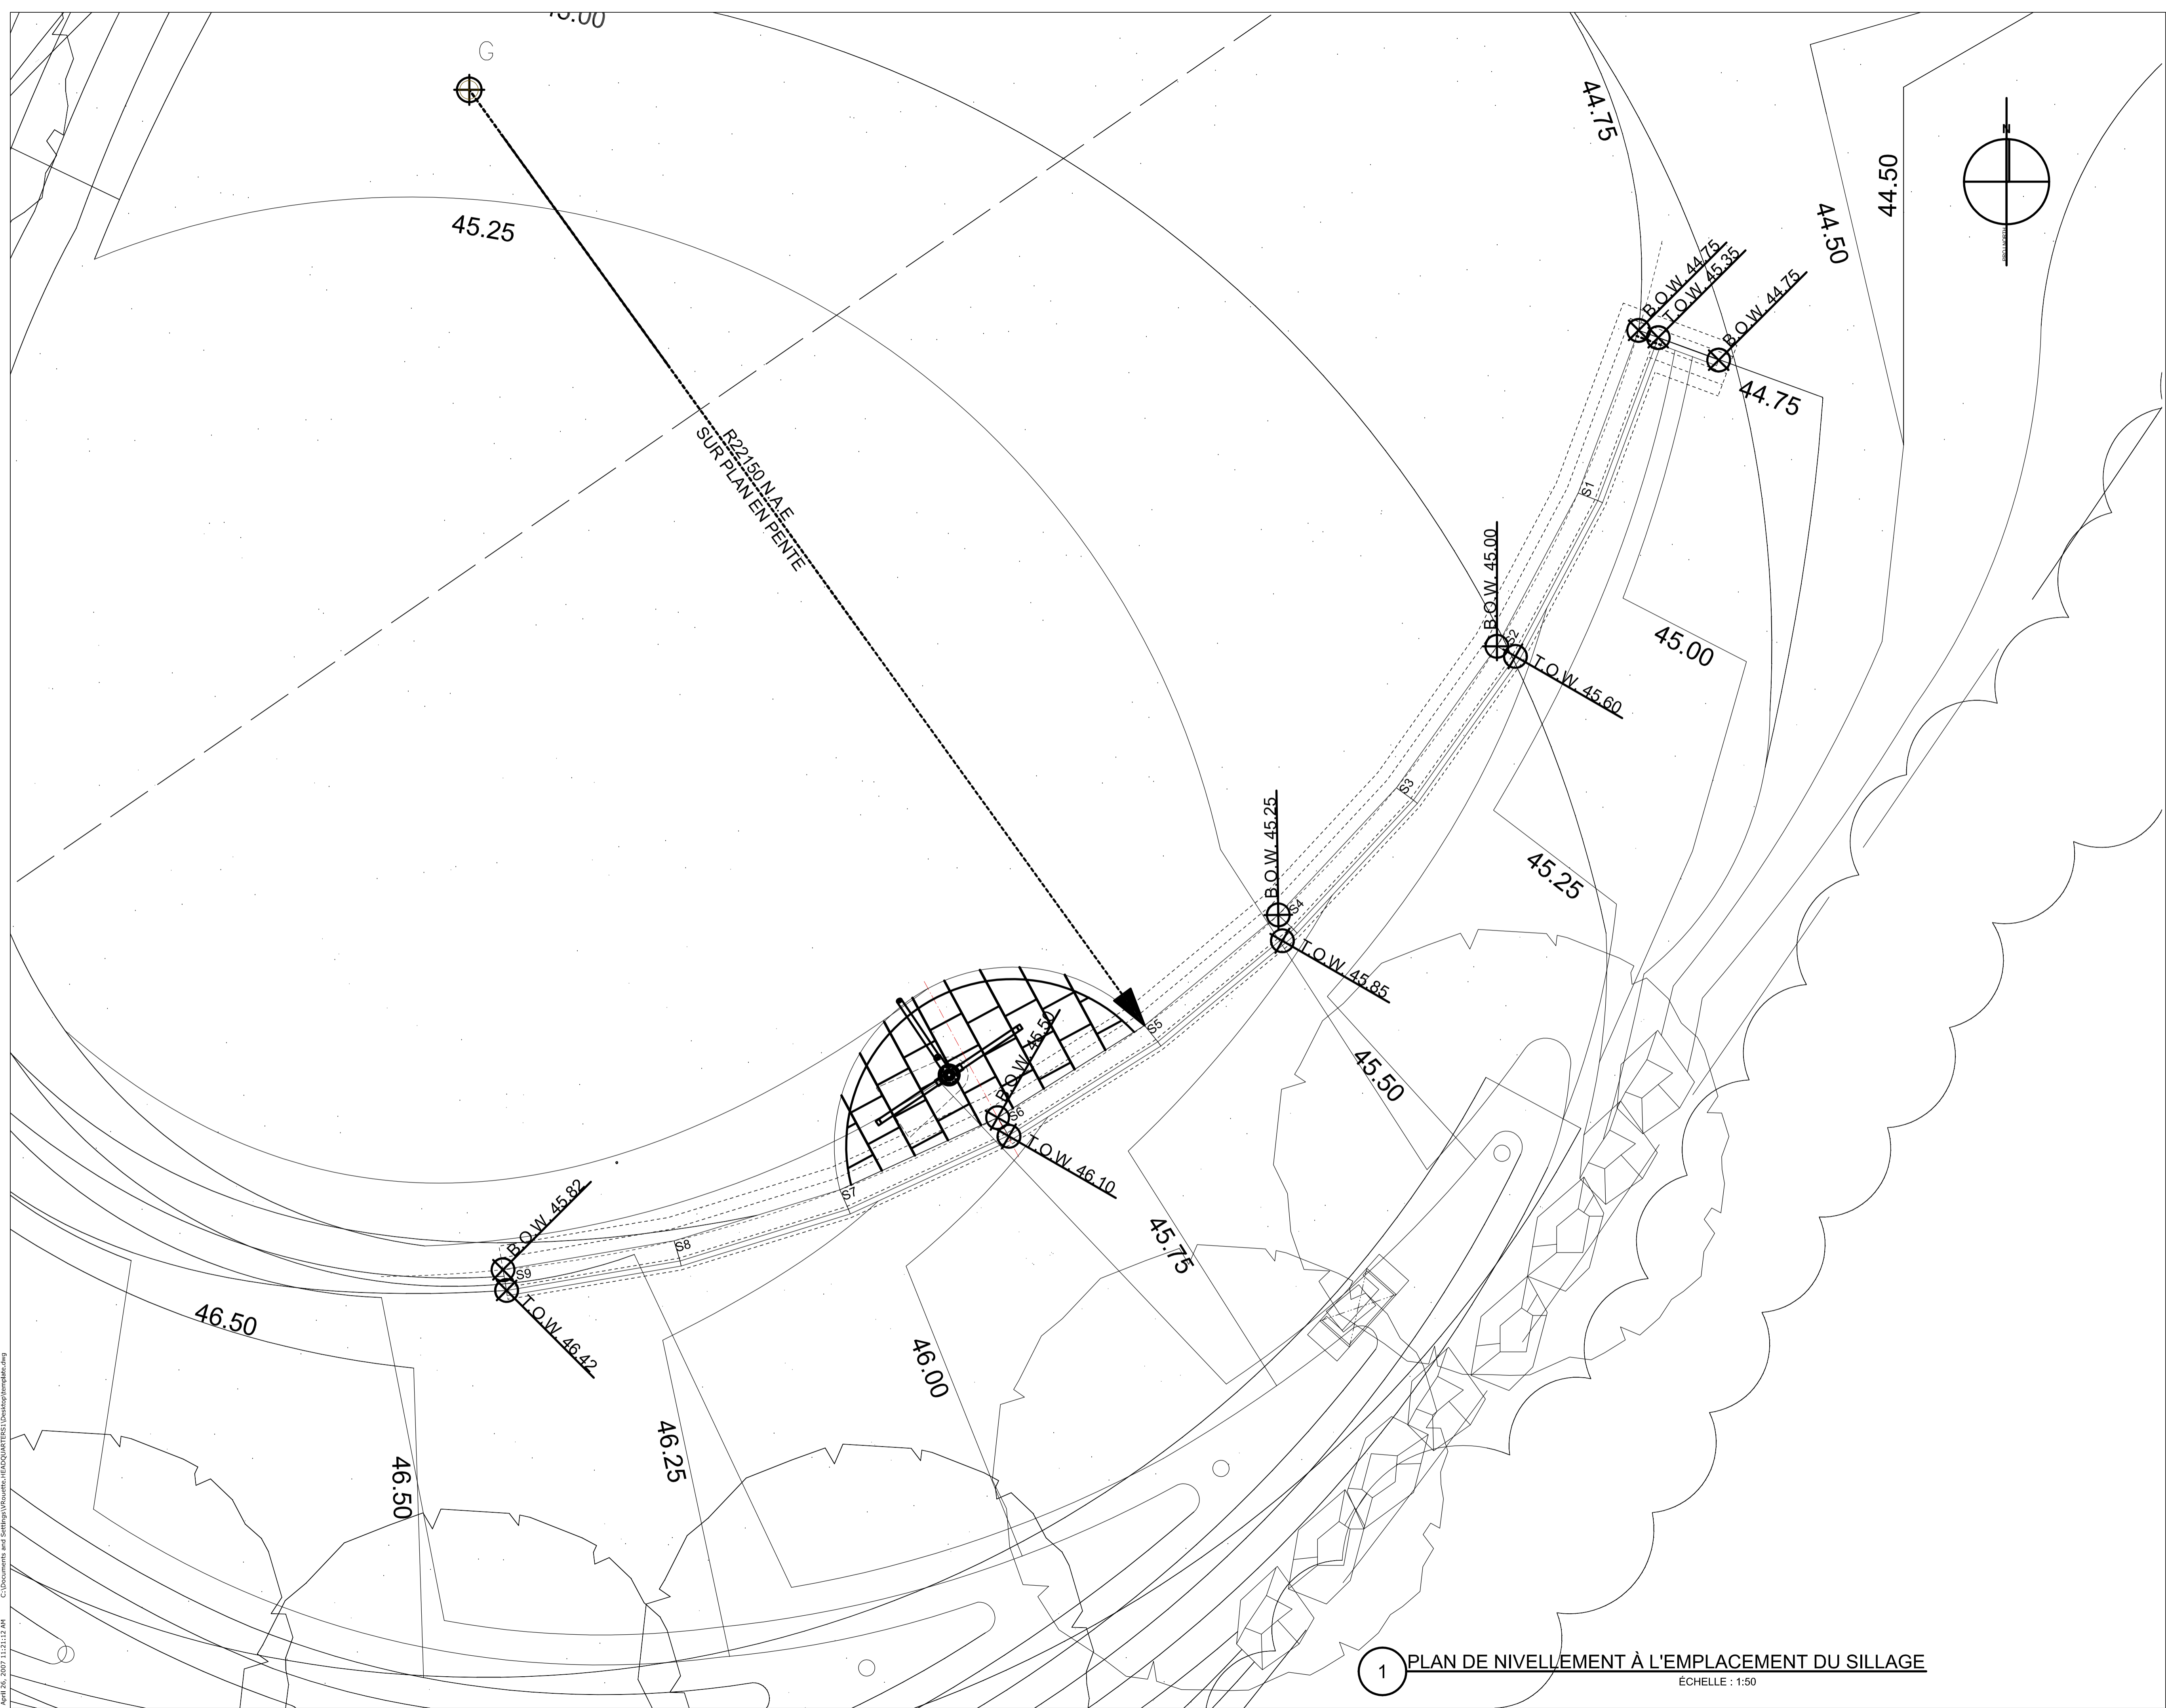

issued or revised / émis ou révisé

no.	description	date

2	ÉMIS POUR SOUMISSION	22 FÉV. 2017
1	ÉMIS POUR ESTIMÉ	30 SEPT. 2016

project / projet


MONUMENT DE LA MARINE CANADIENNE

drawing / dessin

PLAN DE NIVELLEMENT

approved by / approuvé par: JB
 designed by / conçu par: AMJ/BHVH
 drawn by / dessiné par: OS
 date: 30 SEPT. 2016 scale / échelle: 1:50
 NCC project no. / no. du projet de la CCN: sheet no. / no. de la feuille
 DC 0500-05-60

1 PLAN DE NIVELLEMENT À L'EMPLACEMENT DU SILLAGE
 ECHELLE : 1:50

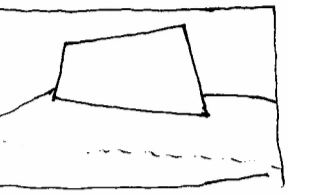

AJ McWilliams
Joost Bekker
Bruce Hoden

DIALOG

ARCHITECT & PRIME CONSULTANT
DIALOG BC ARCHITECTURE ENGINEERING
INTERIOR DESIGN PLANNING INC.
406 - 611 ALEXANDER STREET
VANCOUVER, BC, V6A 1E1
Tel: (604) 255-1189 Fax: (604) 255-1790
design@designdialog.ca



issued or revised
émis ou révisé

no.	description	date
2	ÉMIS POUR SOUMISSION	22 FÉV. 2017
1	ÉMIS POUR ESTIMÉ	30 SEPT 2016


project
projet

MONUMENT DE LA
MARINE CANADIENNE

drawing
dessin

DÉTAILS


approved by approuvé par	JB
designed by conçu par	AM/JB/BHVH
drawn by dessiné par	OS
date	30 SEPT 2016
scale	échelle AS NOTED
NCC project no.	sheet no.
no. du projet de la CCN	no. de la feuille
DC 0500-05-60	W-3

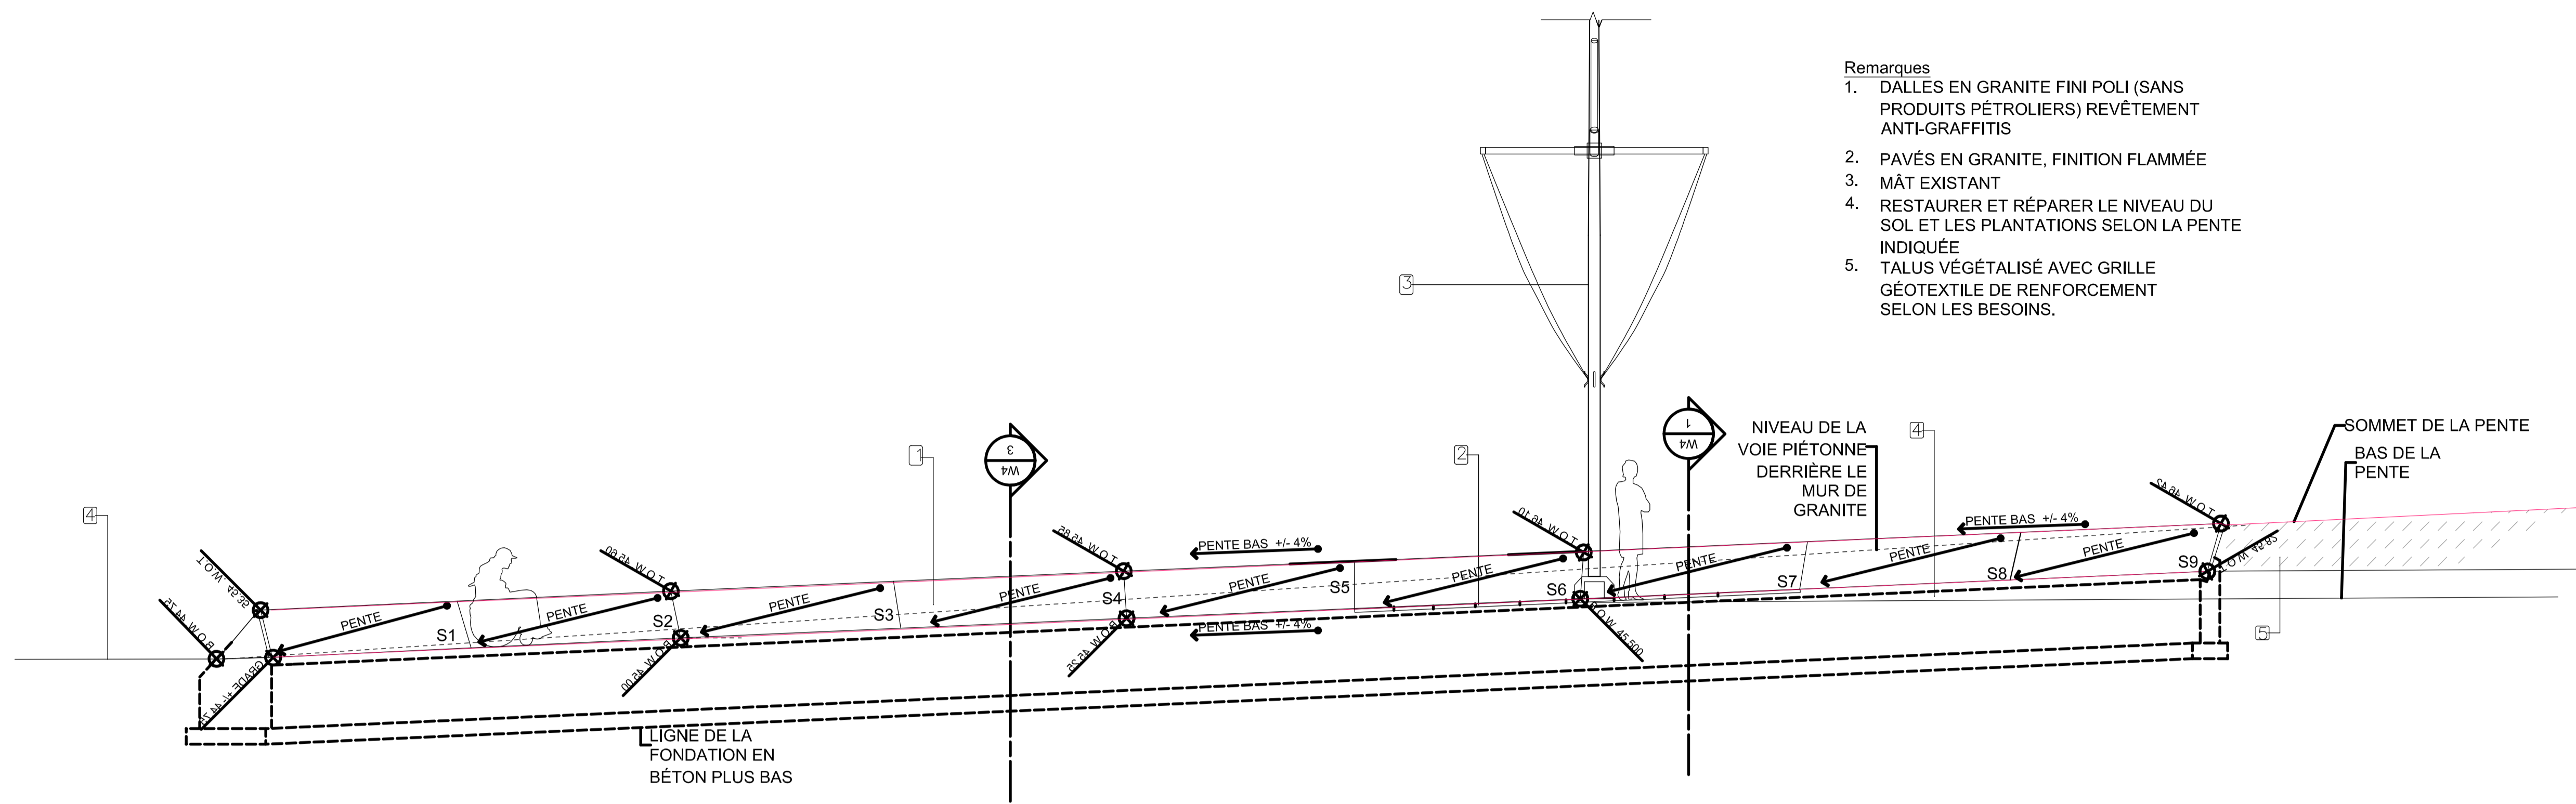


- Remarques
- DALLÉS EN GRANITE FINI POLI (SANS PRODUITS PÉTROLIERS) REVÊTEMENT ANTI-GRAFFITIS
 - PAVÉS EN GRANITE, FINITION FLAMMÉE
 - MÂT EXISTANT
 - RESTAURER ET RÉPARER LE NIVEAU DU SOL ET LES PLANTATIONS SELON LA PENTE INDIQUÉE
 - TALUS VÉGÉTALISÉ AVEC GRILLE GÉOTEXTILE DE RENFORCEMENT SELON LES BESOINS.

1 ÉLÉVATION AU SILLAGE
ÉCHELLE : 1:50

REMARQUE :
FACE DE LA PIERRE DE GRANITE APPARENTE..
TOUS LES JOINTS DOIVENT ÊTRE EN BISEAU POUR S'AJUSTER.
LES JOINTS SONT PERPENDICULAIRES AU PLAN.

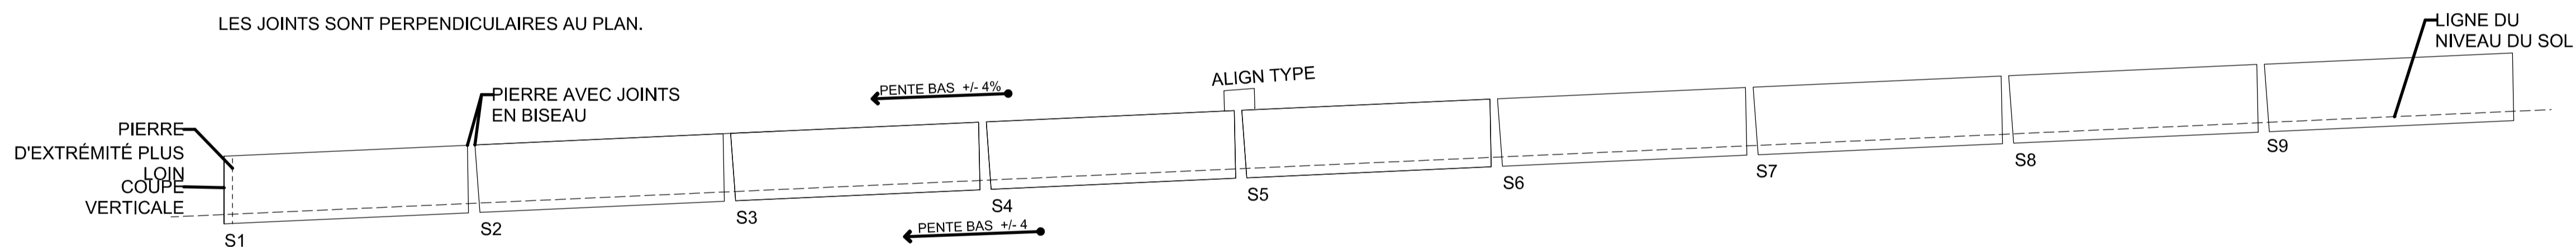


2 ÉLÉVATIONS DES FACES DE GRANITE DES DALLES
ÉCHELLE : 1:50

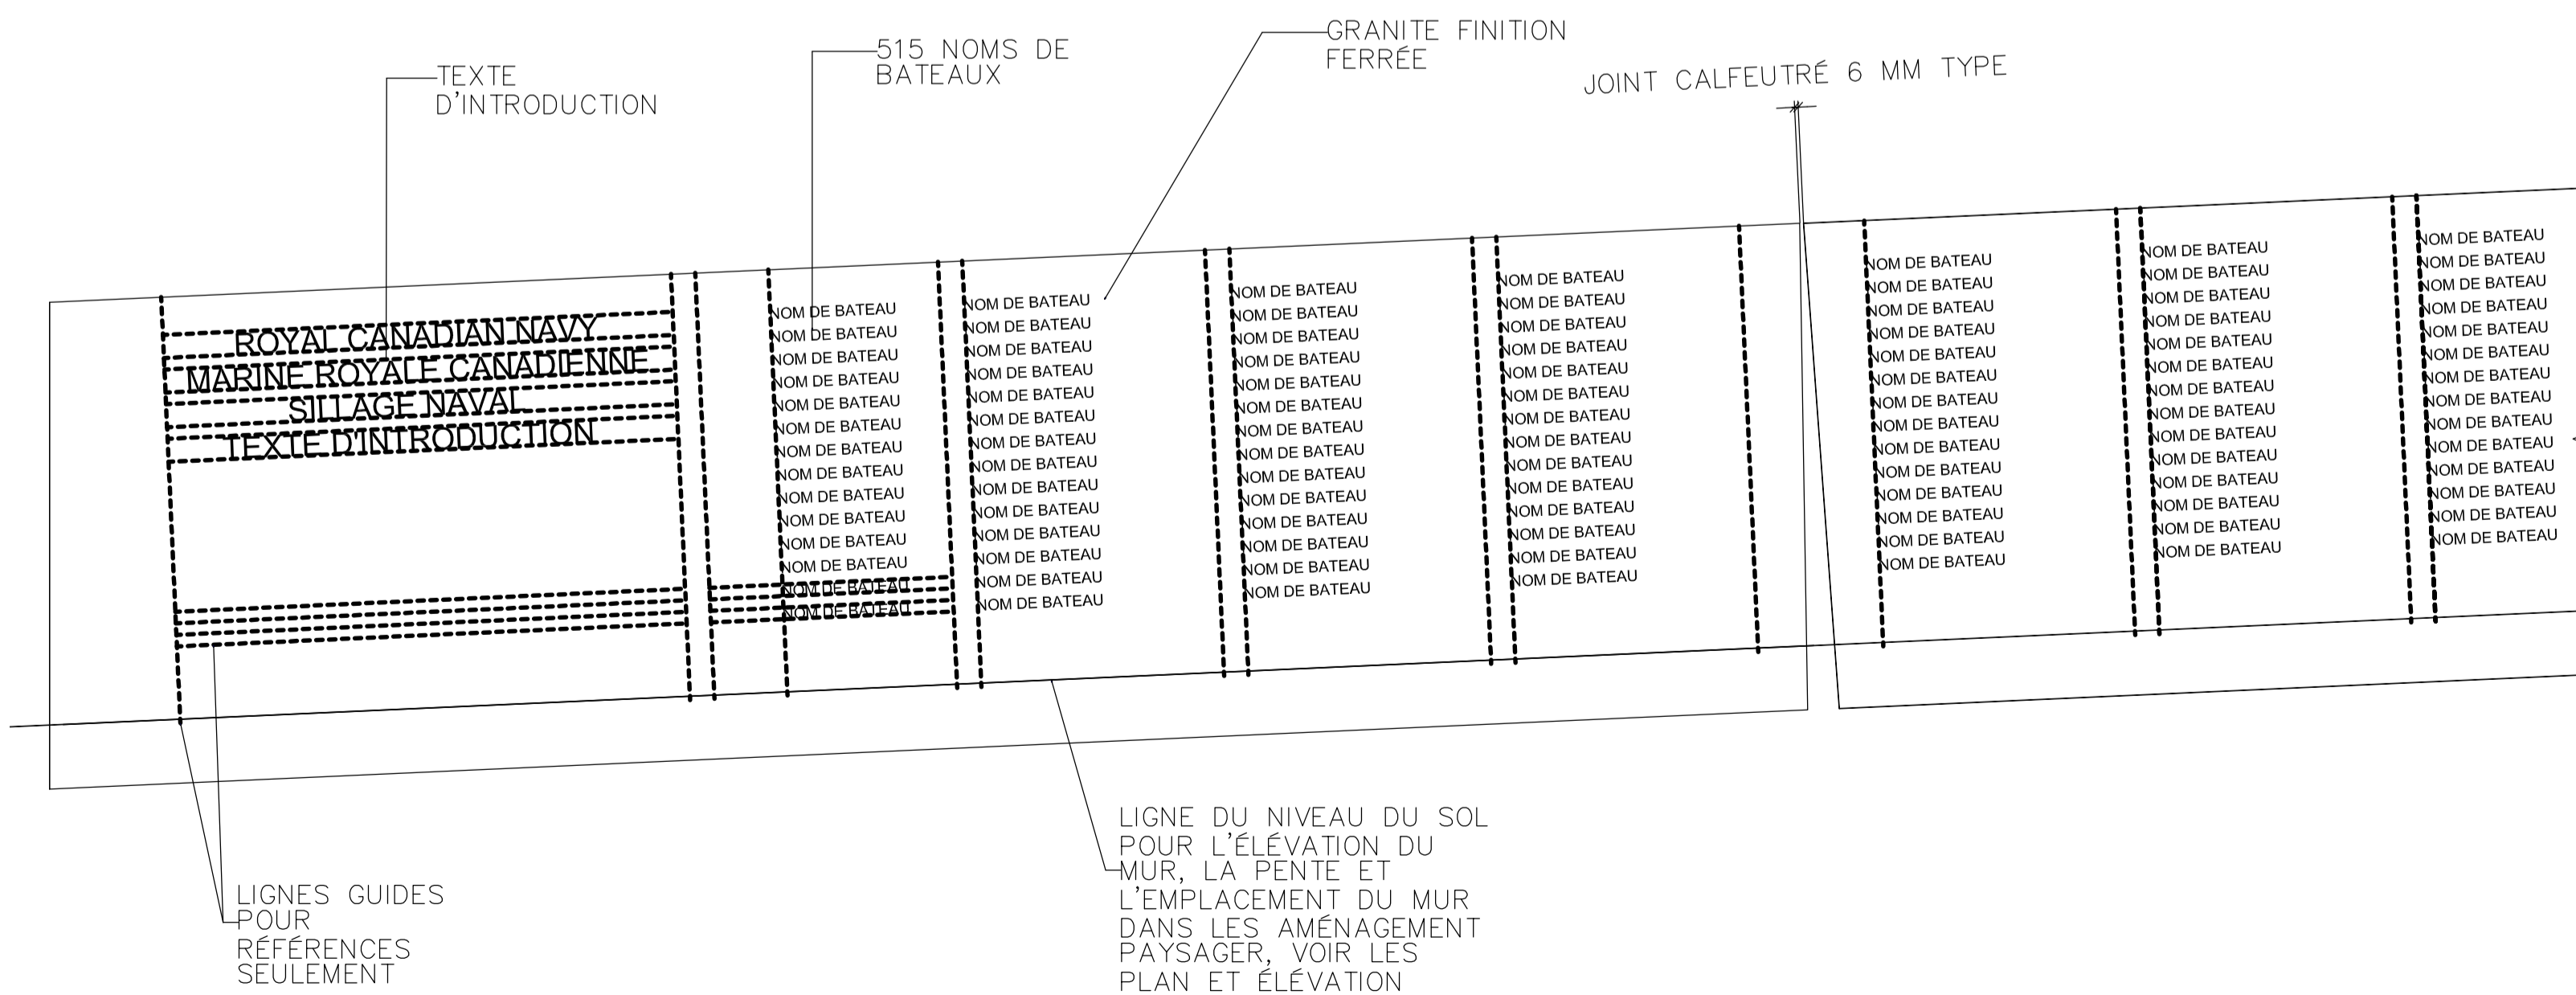


- REMARQUES
- SOUMETTRE DES DESSINS D'ATELIER POUR APPROBATION AVANT LA FABRICATION.
 - LE TEXTE DES NOMS DES 515 BATEAUX SERA GRAVÉ DANS LA FINITION FERRÉE DE LA DALLE DE GRANITE.
 - SCELLER LE LETTRAGE GRAVÉ.
 - POLICE FRUTIGER LT STD.
 - LA DISPOSITION ET LE LIBELLÉ FINALS SERONT CONFIRMÉS PAR LA CCN, PHC, ET LA MARINE.
 - UN REVÊTEMENT ANTI-GRAFFITI DEVRA ÊTRE APPLIQUÉ SUR LE MUR DE GRANITE.
 - LE GRANITE SERA FOURNI, FINI, ET LIVRÉ SUR LE SITE PAR D'AUTRES.

3 DISPOSITION PROPOSÉE DU TEXTE
ÉCHELLE : 1:10

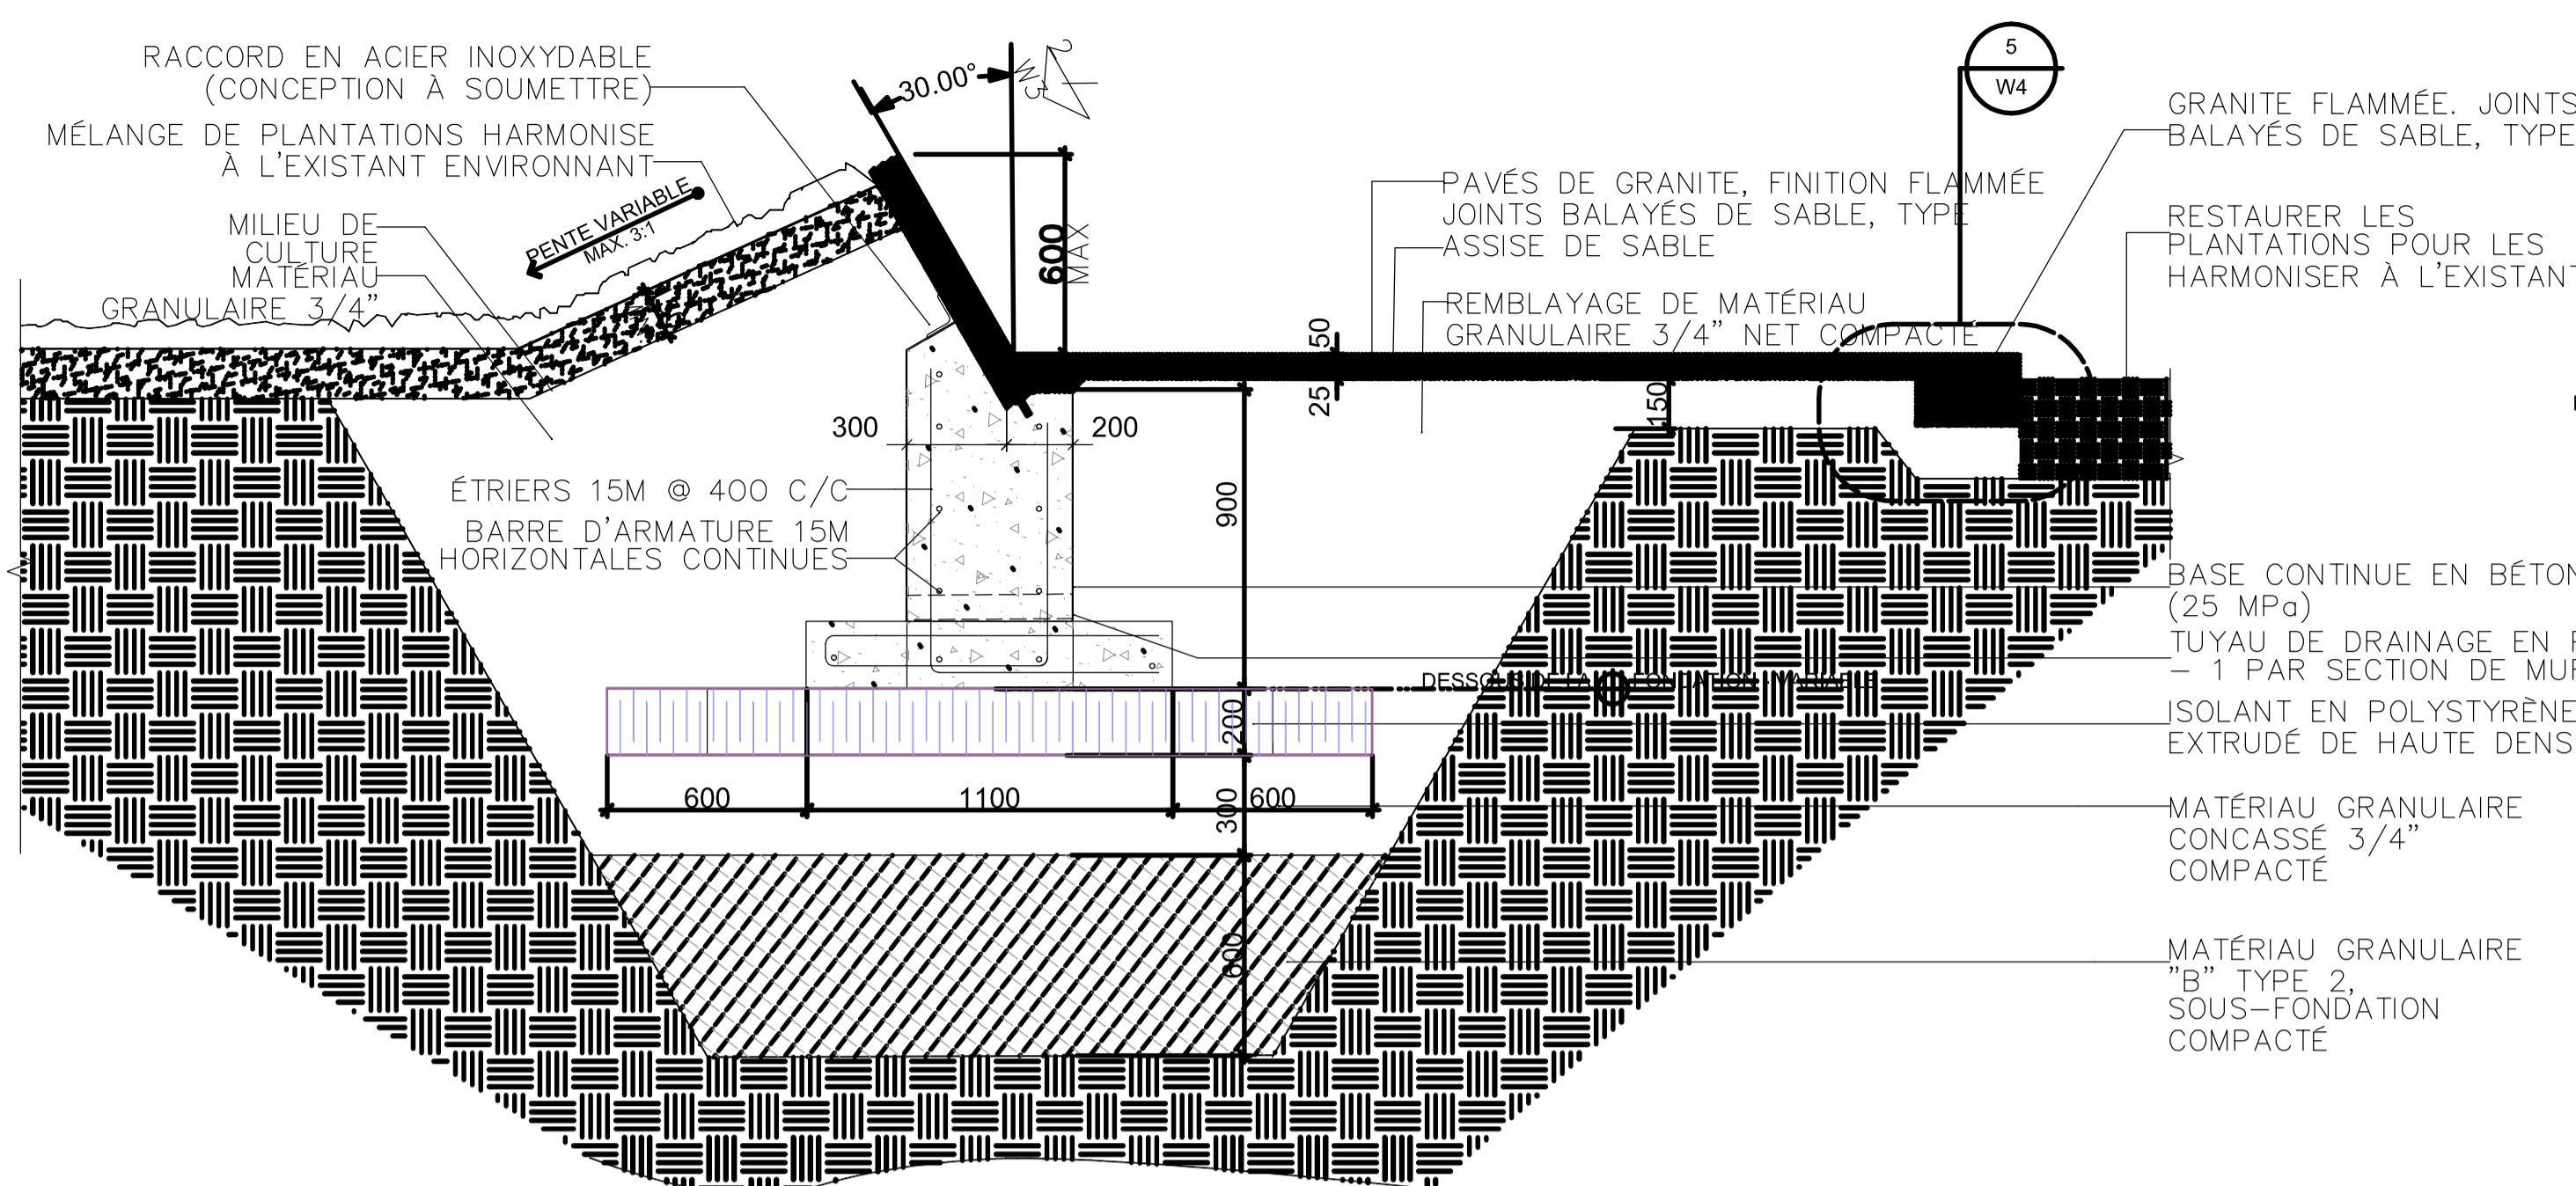


1 COUPE AU SILLAGE ET À LA PLATEFORME
ÉCHELLE : 1:20


- REMARQUES GÉNÉRALES :
1. SOUMETTRE DES DESSINS D'ATELIER TECHNIQUES POUR EXAMEN AVANT LA FABRICATION
 2. RESTAURER ET RÉPARER TOUTES LES PLANTATIONS

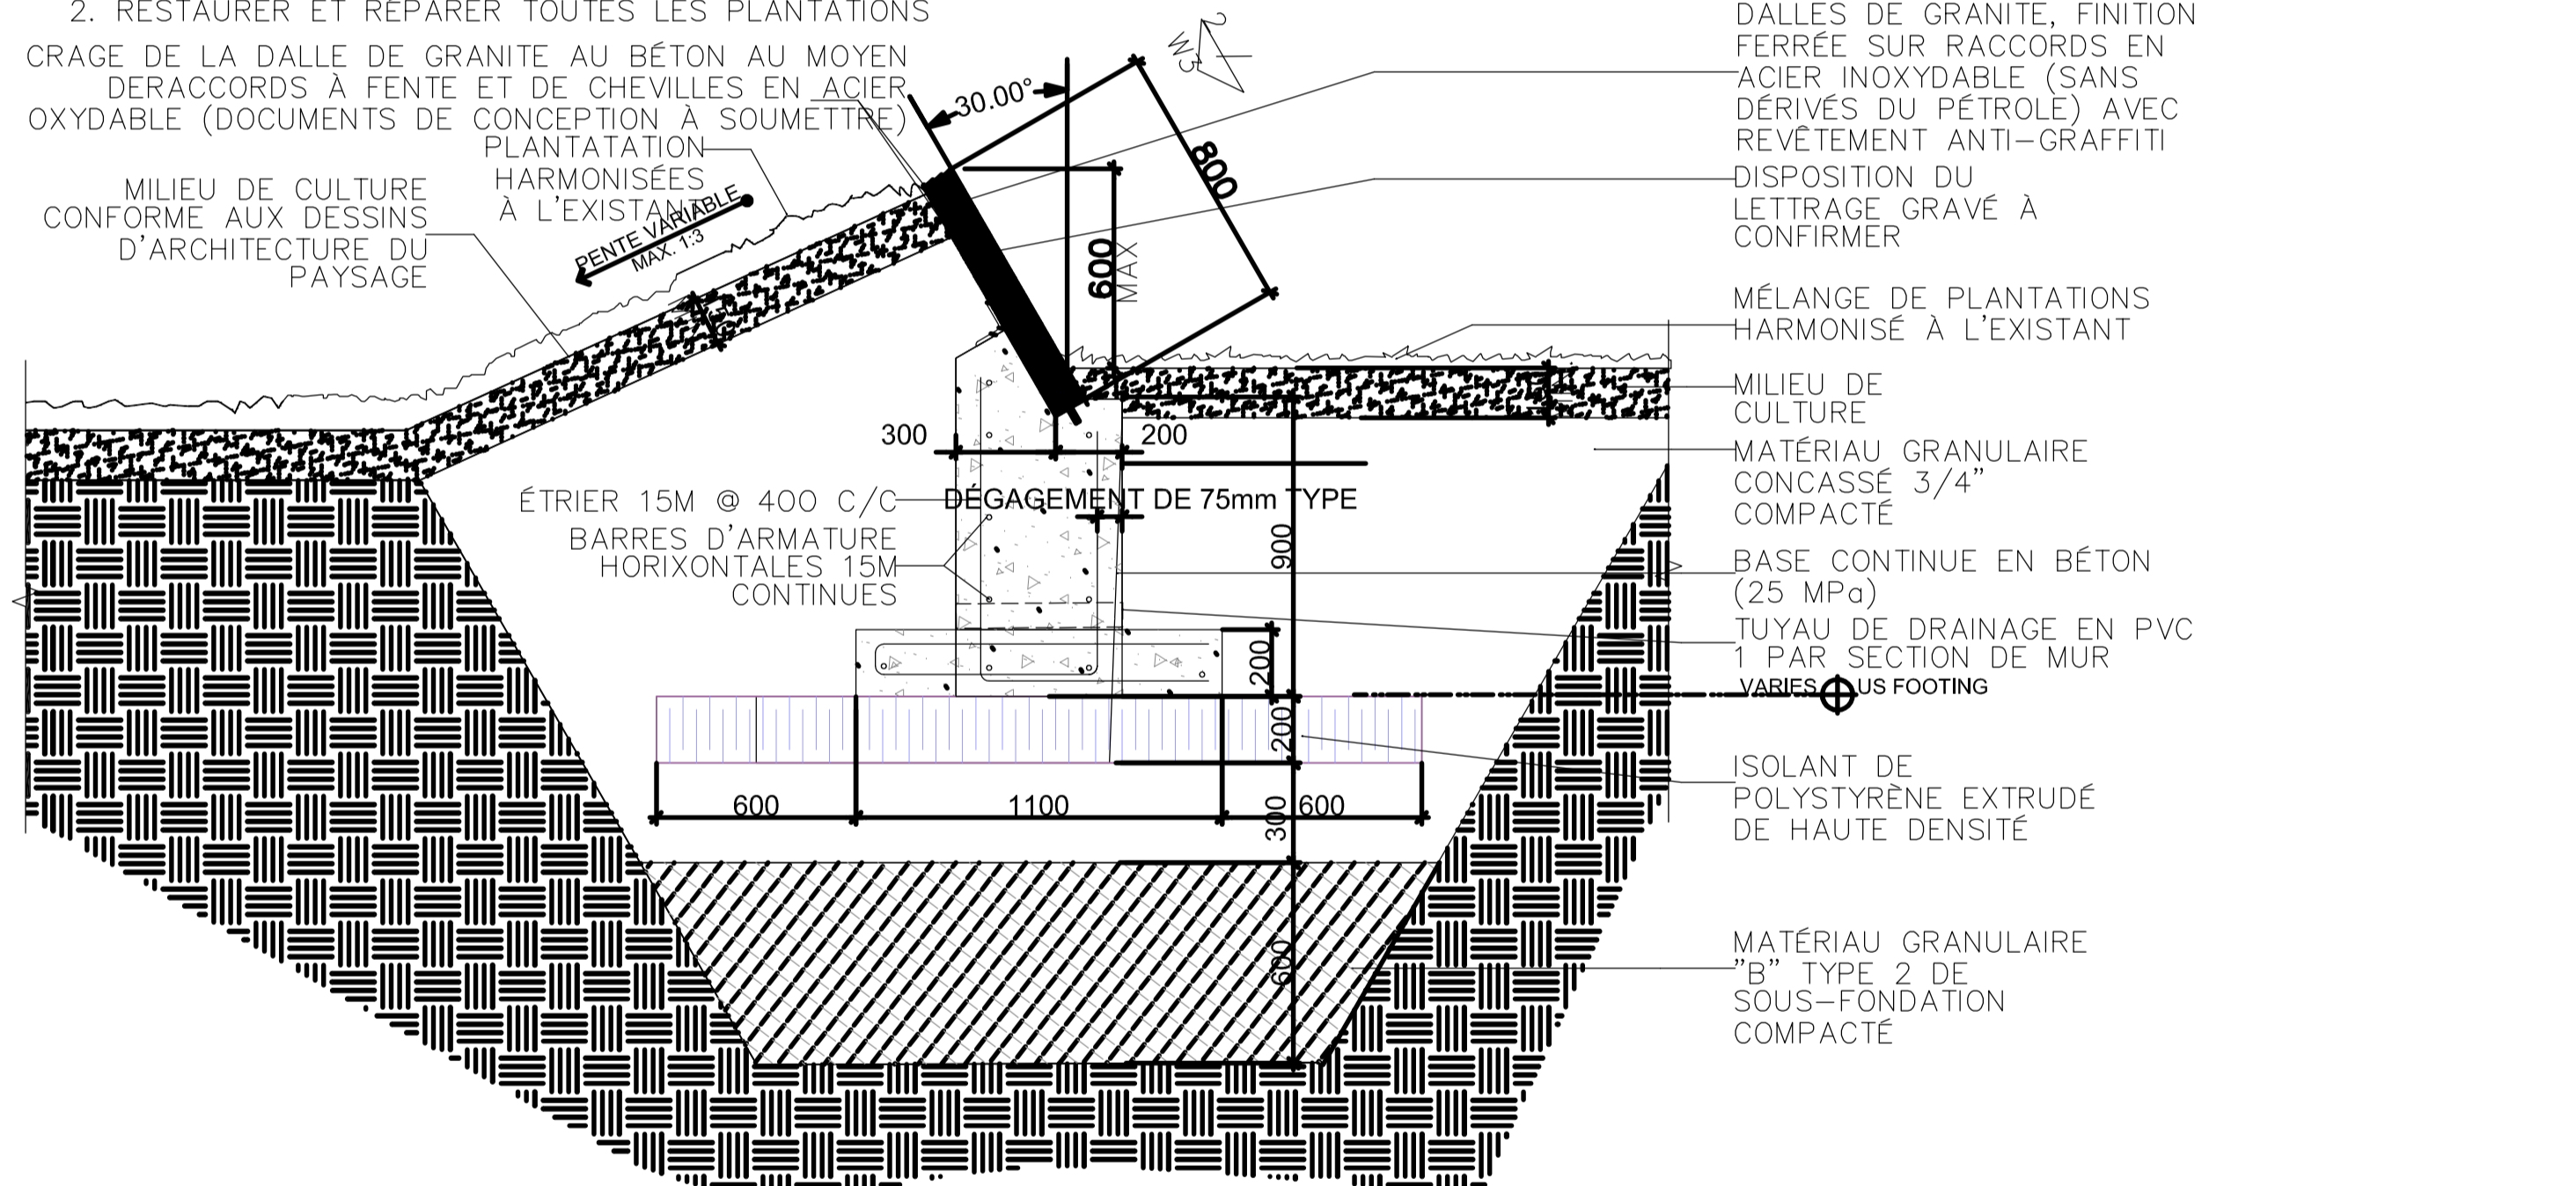

2 COUPE AU MAT DE DRAPEAU EXISTANT ET DE LA PLATEFORME
ÉCHELLE : 1:20

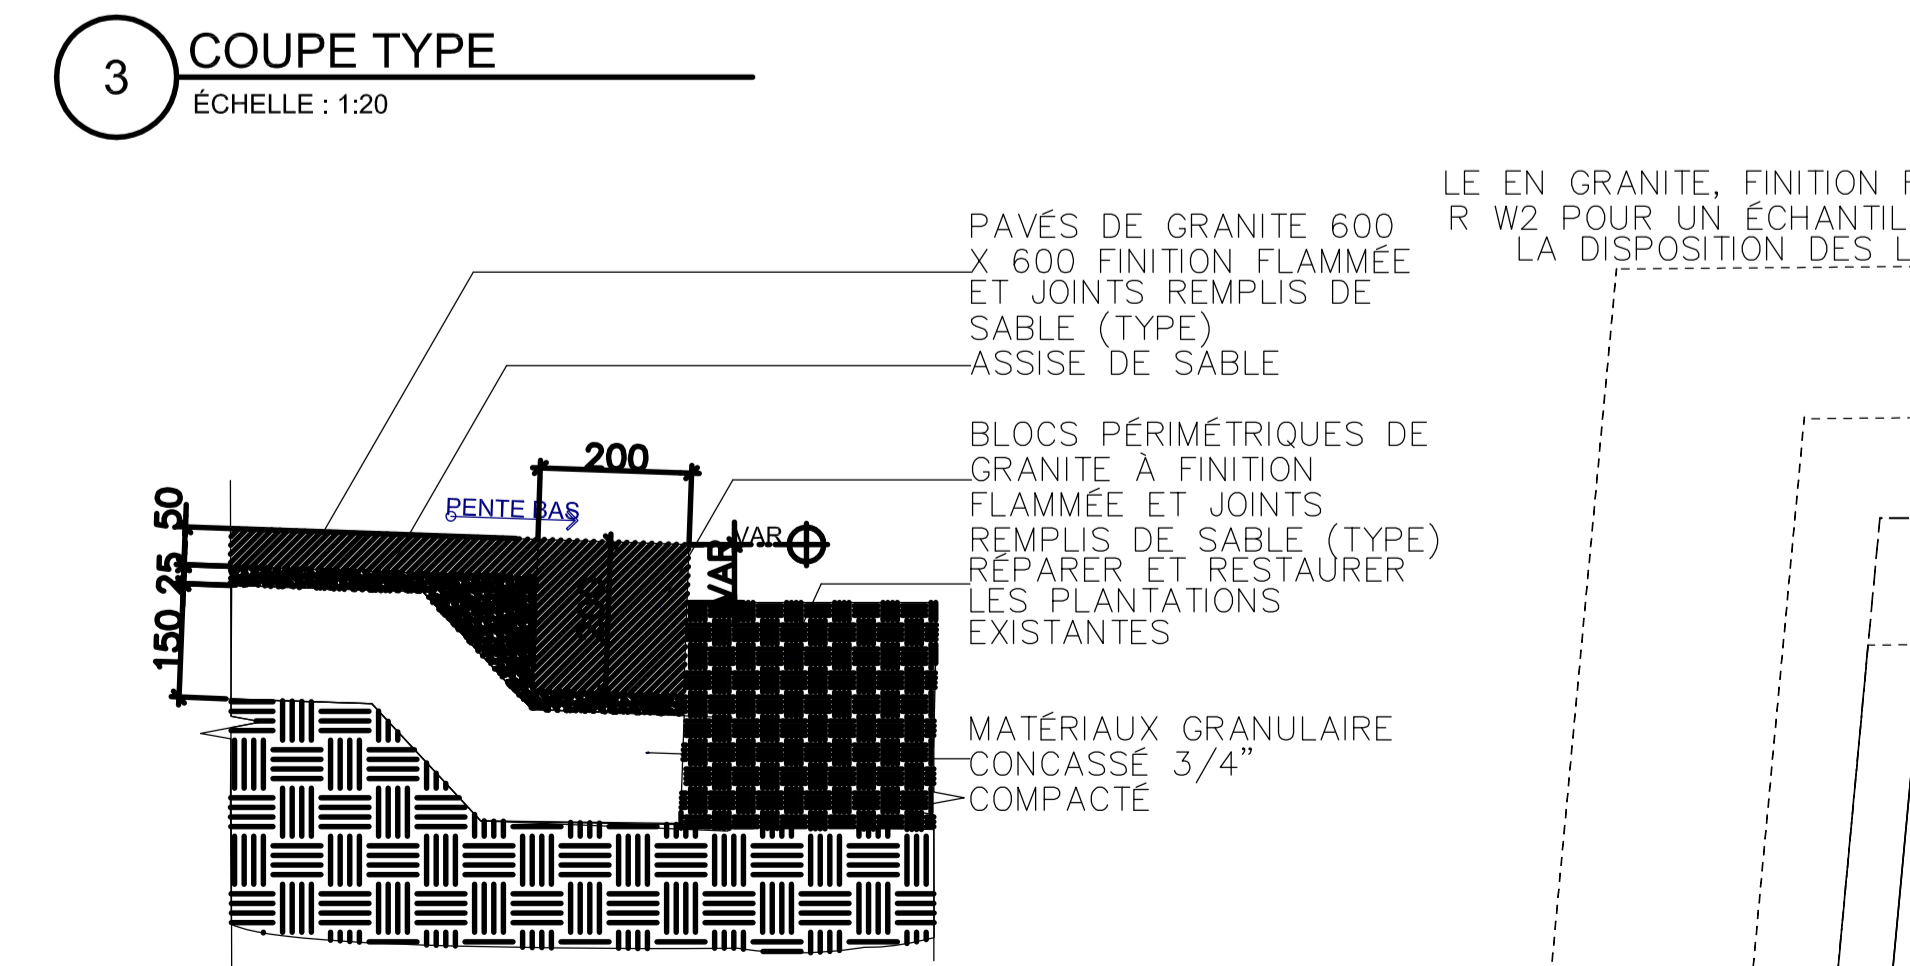


3 COUPE TYPE
ÉCHELLE : 1:20

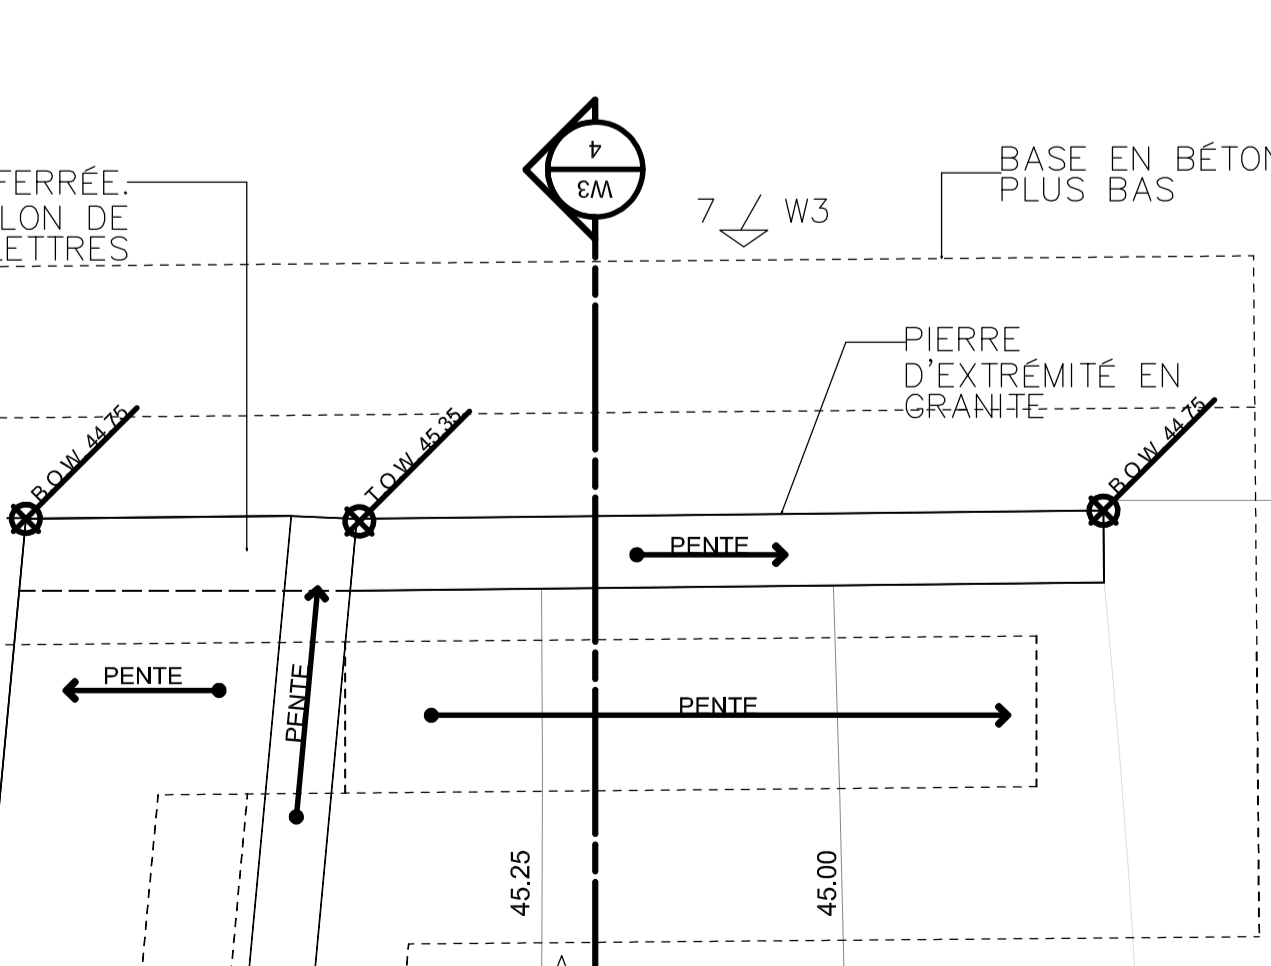


4 COUPE À LA PIERRE D'EXTRÉMITÉ
ÉCHELLE : 1:10




5 COUPE AU BORD DE LA PLATEFORME
ÉCHELLE : 1:10

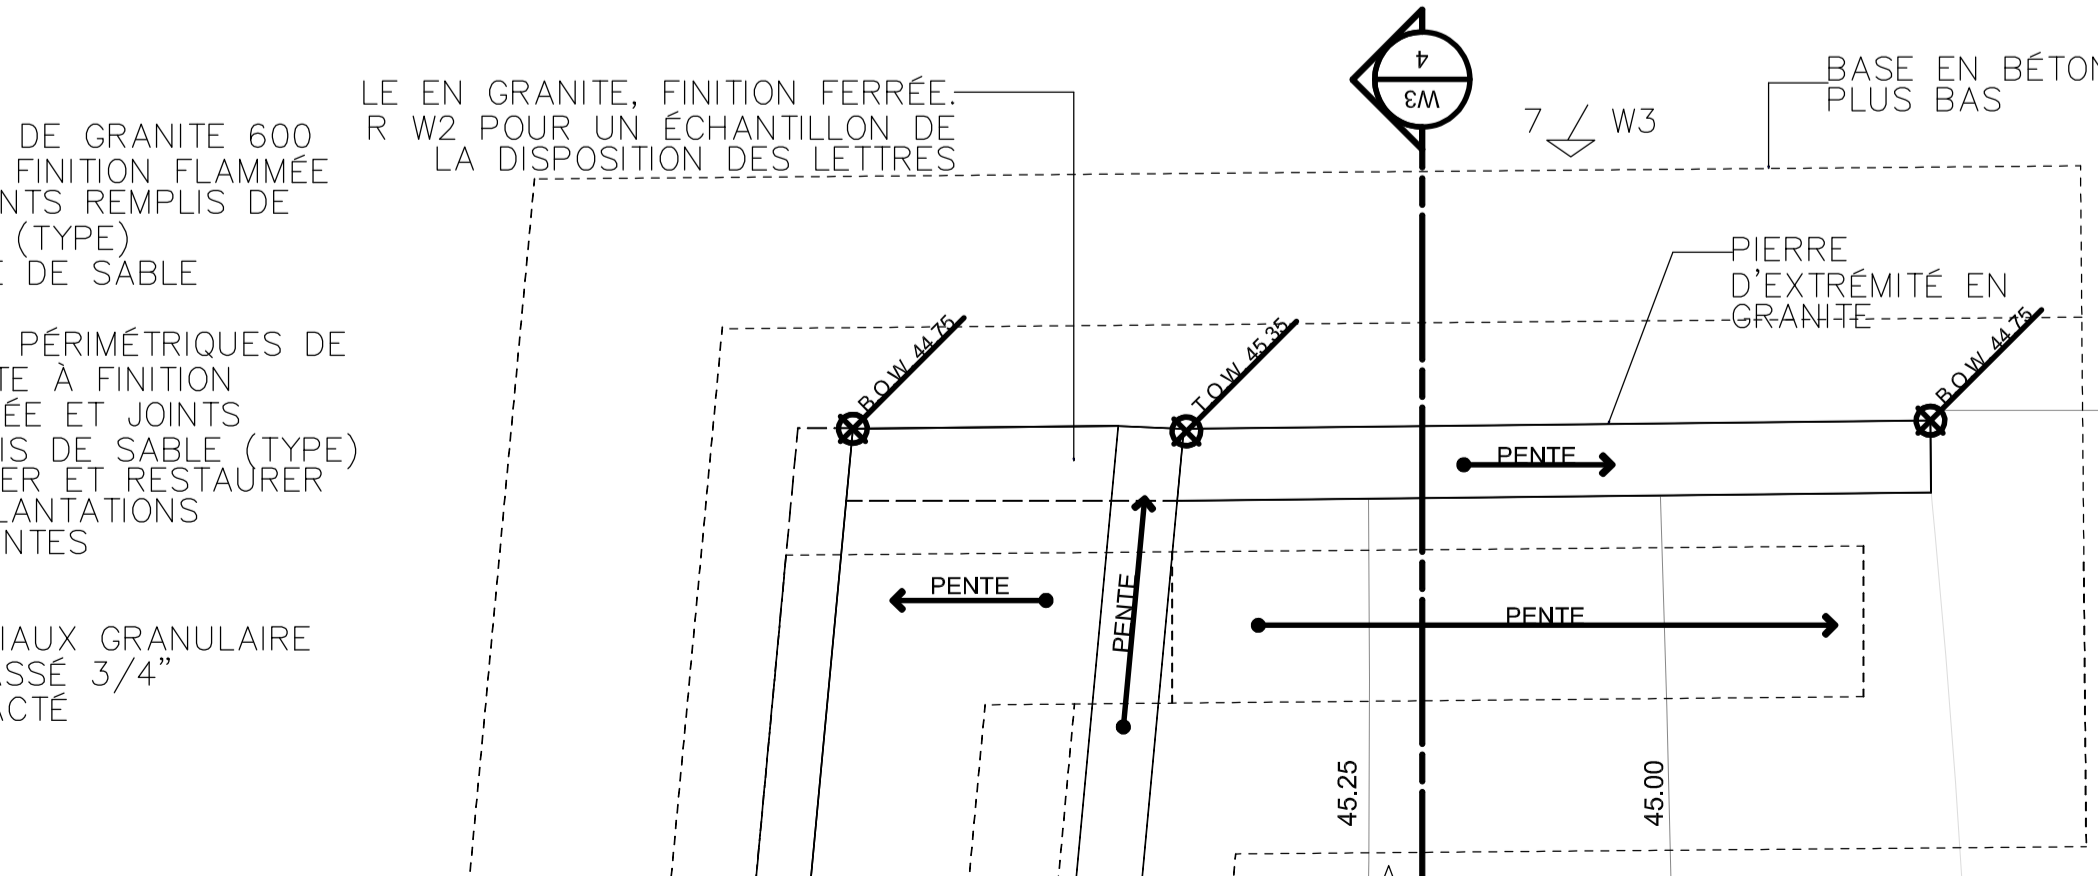

6 PLAN À LA PIERRE D'EXTRÉMITÉ
ÉCHELLE : 1:10

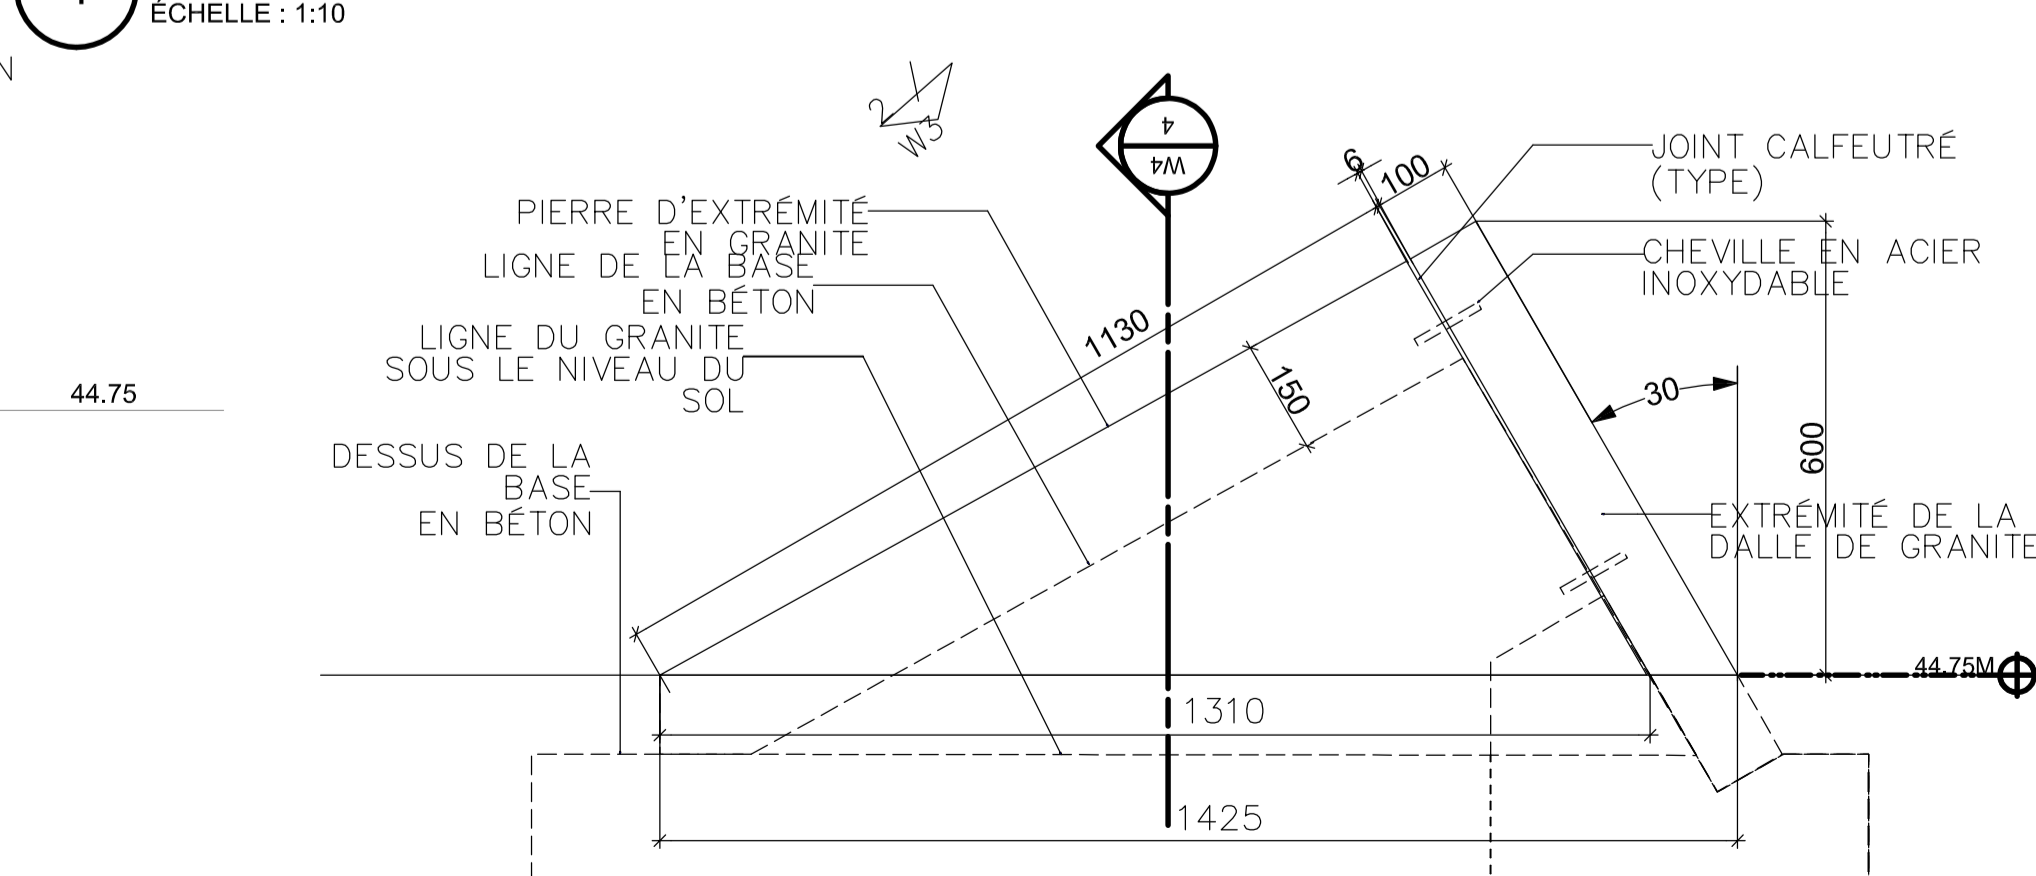

7 ÉLÉVATION À LA PIERRE D'EXTRÉMITÉ
ÉCHELLE : 1:10

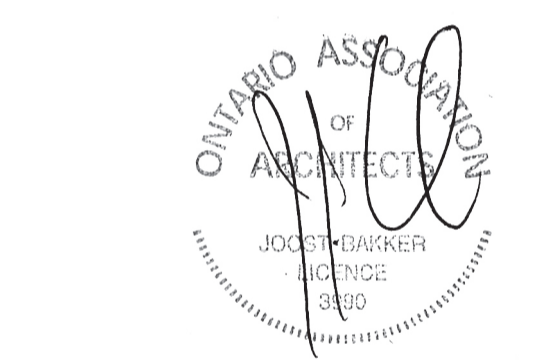

issued or revised
émis ou révisé

no.	description	date
2	ÉMIS POUR SOUMISSION	22 FÉV. 2017
1	ÉMIS POUR ESTIMÉ	30 SEPT 2016

project
projet

MONUMENT DE LA
MARINE CANADIENNE

drawing
dessin

DÉTAILS ET REMARQUES

approved by approuvé par	JB
designed by conçu par	AM/BJB/HVH
drawn by dessiné par	OS
date	30 SEPT 2016
scale	échelle AS NOTED
NCC project no.	sheet no.
no. du projet de la CCN	no. de la feuille
DC 0500-05-60	W-4