
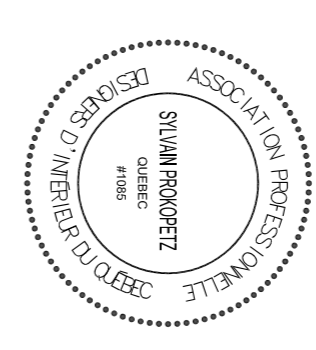


ZONE DES TRAVAUX

POUR INFORMATION SEULEMENT

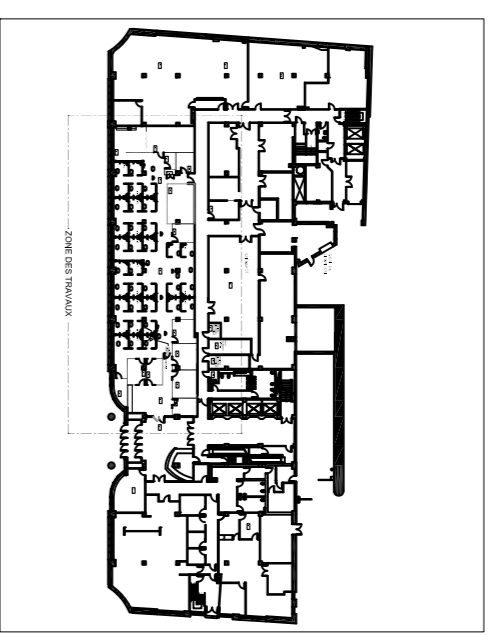

06			
05			
04			
03	ADDENDA 1 - PRISES ELECTRIQUES	17/03/17	
02	EMIS POUR SOUMISSION	01/03/17	
01	EMIS POUR APPROBATION	13/01/16	
revisions			

A no du détail
A
B
C
A no de la feuille de référence
B no de la feuille de référence
C no de la feuille courante
current sheet no

Transport Canada
Réaménagement des locaux
de Sécurité et Sûreté Maritime
305 René-Lévesque ouest
Montréal, Québec

dessin
PLAN DU REZ-DE-CHAUSSEE
PLAN DES BESOINS ELECTRIQUES
(pour information seulement)
GROUND FLOOR LAYOUT
ELECTRICAL LAYOUT
(for information only)
échelle 1:100

compu par
S. PROKOPETZ (514-496-3429)
dessiné par
S. PROKOPETZ (514-496-3429)
approuvé par
MARC DUCHESNE

Administrateur de projets, TRSSC
no de projet
R.080007
TRSSC
no de feuille
IA2 de 3