

**PARCS CANADA / PARKS CANADA**

PARC NATIONAL DE FORILLON - RÉFECTION DES BÂTIMENTS DE SERVICES - ENSEMBLE 1 /  
NATIONAL PARK OF FORILLON - CAMPGROUND BUILDINGS REHABILITATION - PACKAGE 1

ARCHITECTURE DE PAYSAGE - NIVELLEMENT ET DRAINAGE "BÂTIMENT AC" - AP003A /  
LANDSCAPE ARCHITECTURE - GRADING AND DRAINAGE "BUILDING AC" - AP003A

Détail no.: ADDENDA No.1	Date: 2017-07-10	Échelle: 1:100	Page: 1/10
--------------------------	------------------	----------------	------------


Dessiné: S.FARNELL-OTIS

Vérifié: A. NADEAU

No. PROJET: 201643



OPTION aménagement  
225, De Saint-Vallier Est,  
Québec (Québec) G1K 3P2  
T: 418 640 0519 F: 418 522 4432  
C: info@optionamenagement.com  
I: www.optionamenagement.com

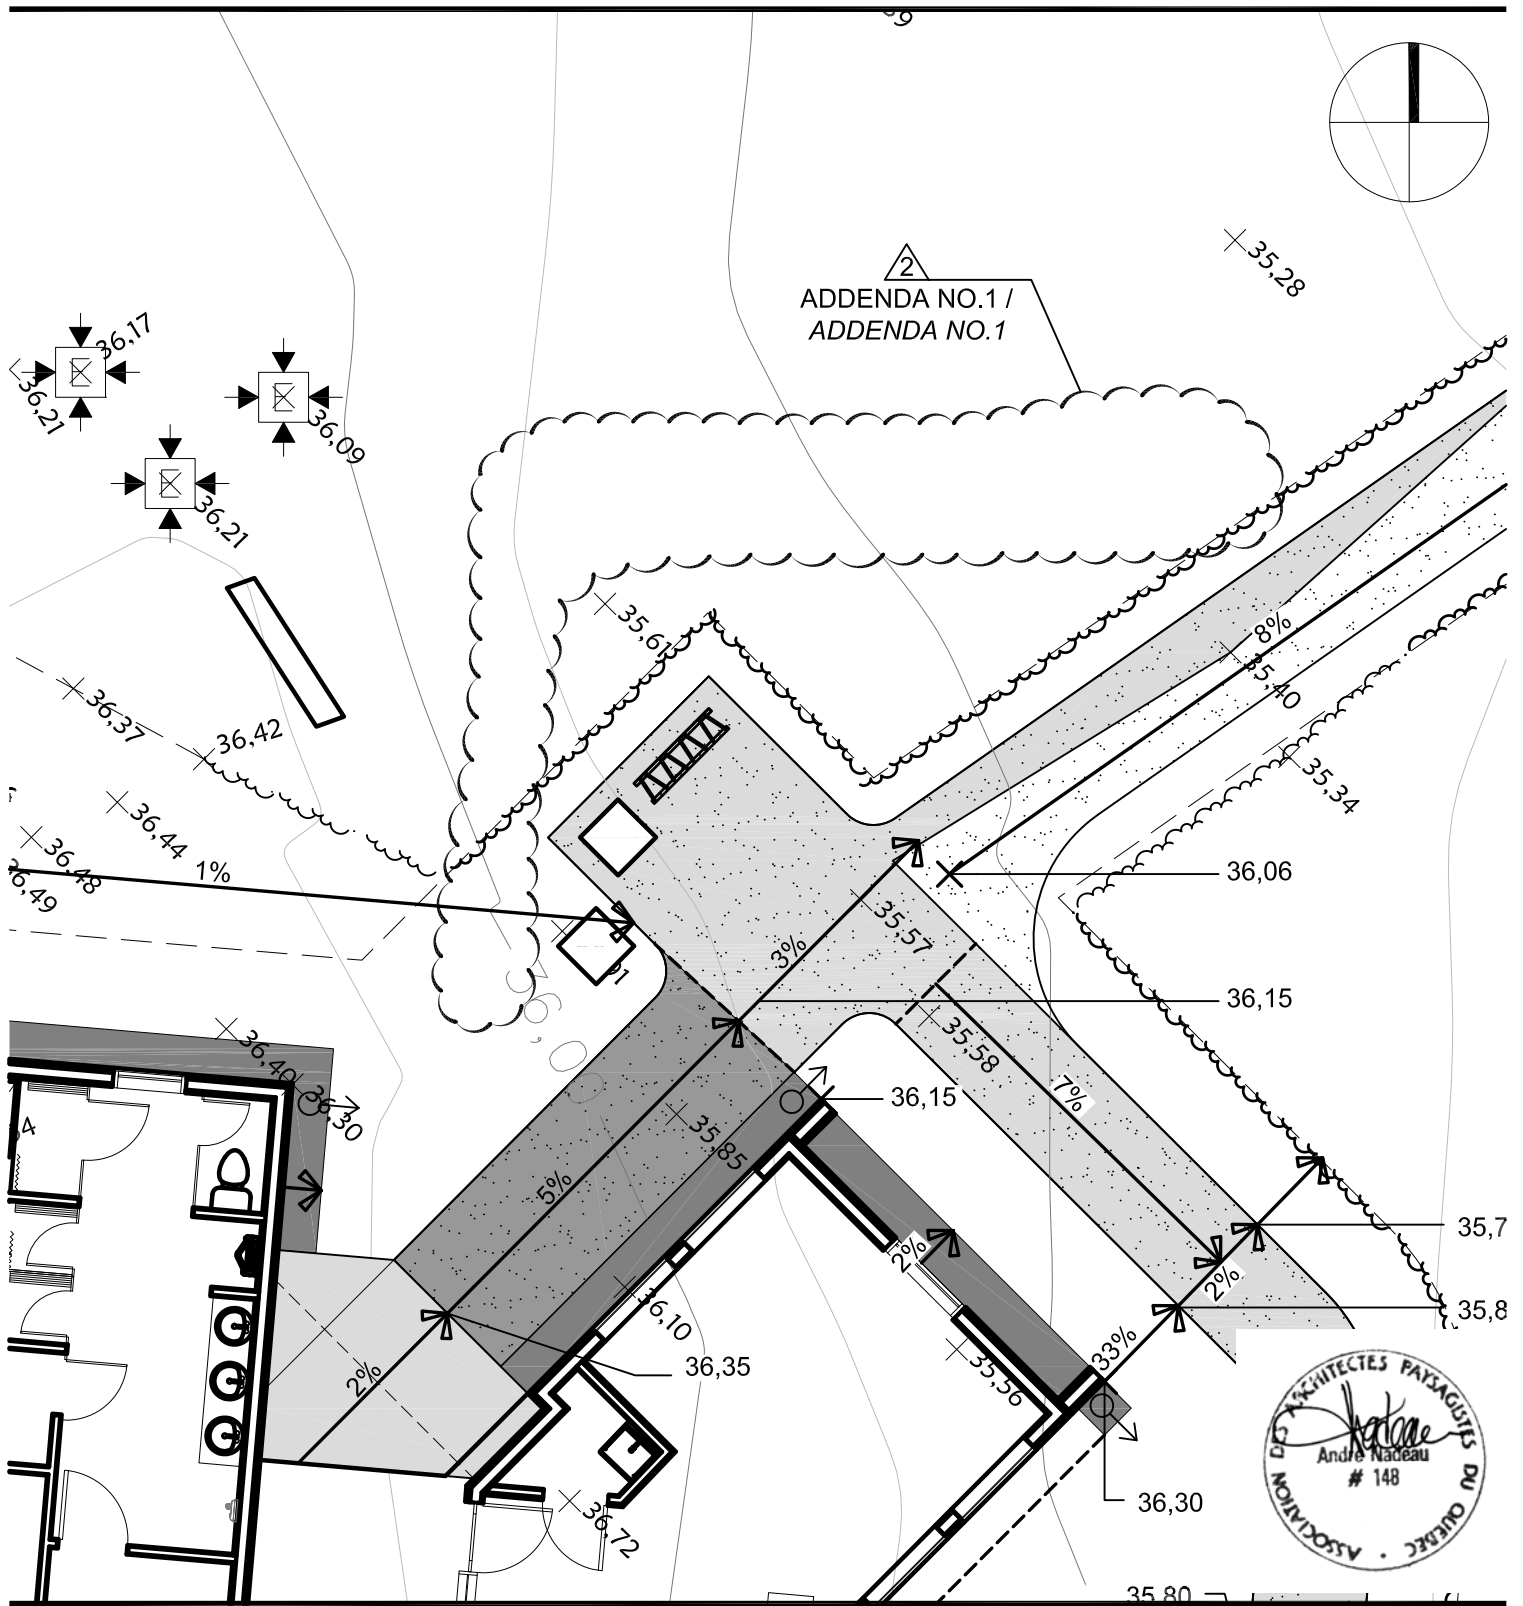

**PARCS CANADA / PARKS CANADA**

PARC NATIONAL DE FORILLON - RÉFECTION DES BÂTIMENTS DE SERVICES - ENSEMBLE 1 /  
 NATIONAL PARK OF FORILLON - CAMPGROUND BUILDINGS REHABILITATION - PACKAGE 1


ARCHITECTURE DE PAYSAGE - NIVELLEMENT ET DRAINAGE "BÂTIMENT AC" - AP003A /  
 LANDSCAPE ARCHITECTURE - GRADING AND DRAINAGE "BUILDING AC" - AP003A

Détail no.:	ADDENDA No.1	Date:	2017-07-10	Échelle:	1:100	Page:	2/10
-------------	--------------	-------	------------	----------	-------	-------	------

Dessiné: S.FARNELL-OTIS  
 Vérifié: A. NADEAU  
 No. PROJET: 201643



**OPTION aménagement**  
 225, De Saint-Vallier Est,  
 Québec (Québec) G1K 3P2  
 T : 418 640 0519 F : 418 522 4432  
 C : info@optionamenagement.com  
 I : www.optionamenagement.com

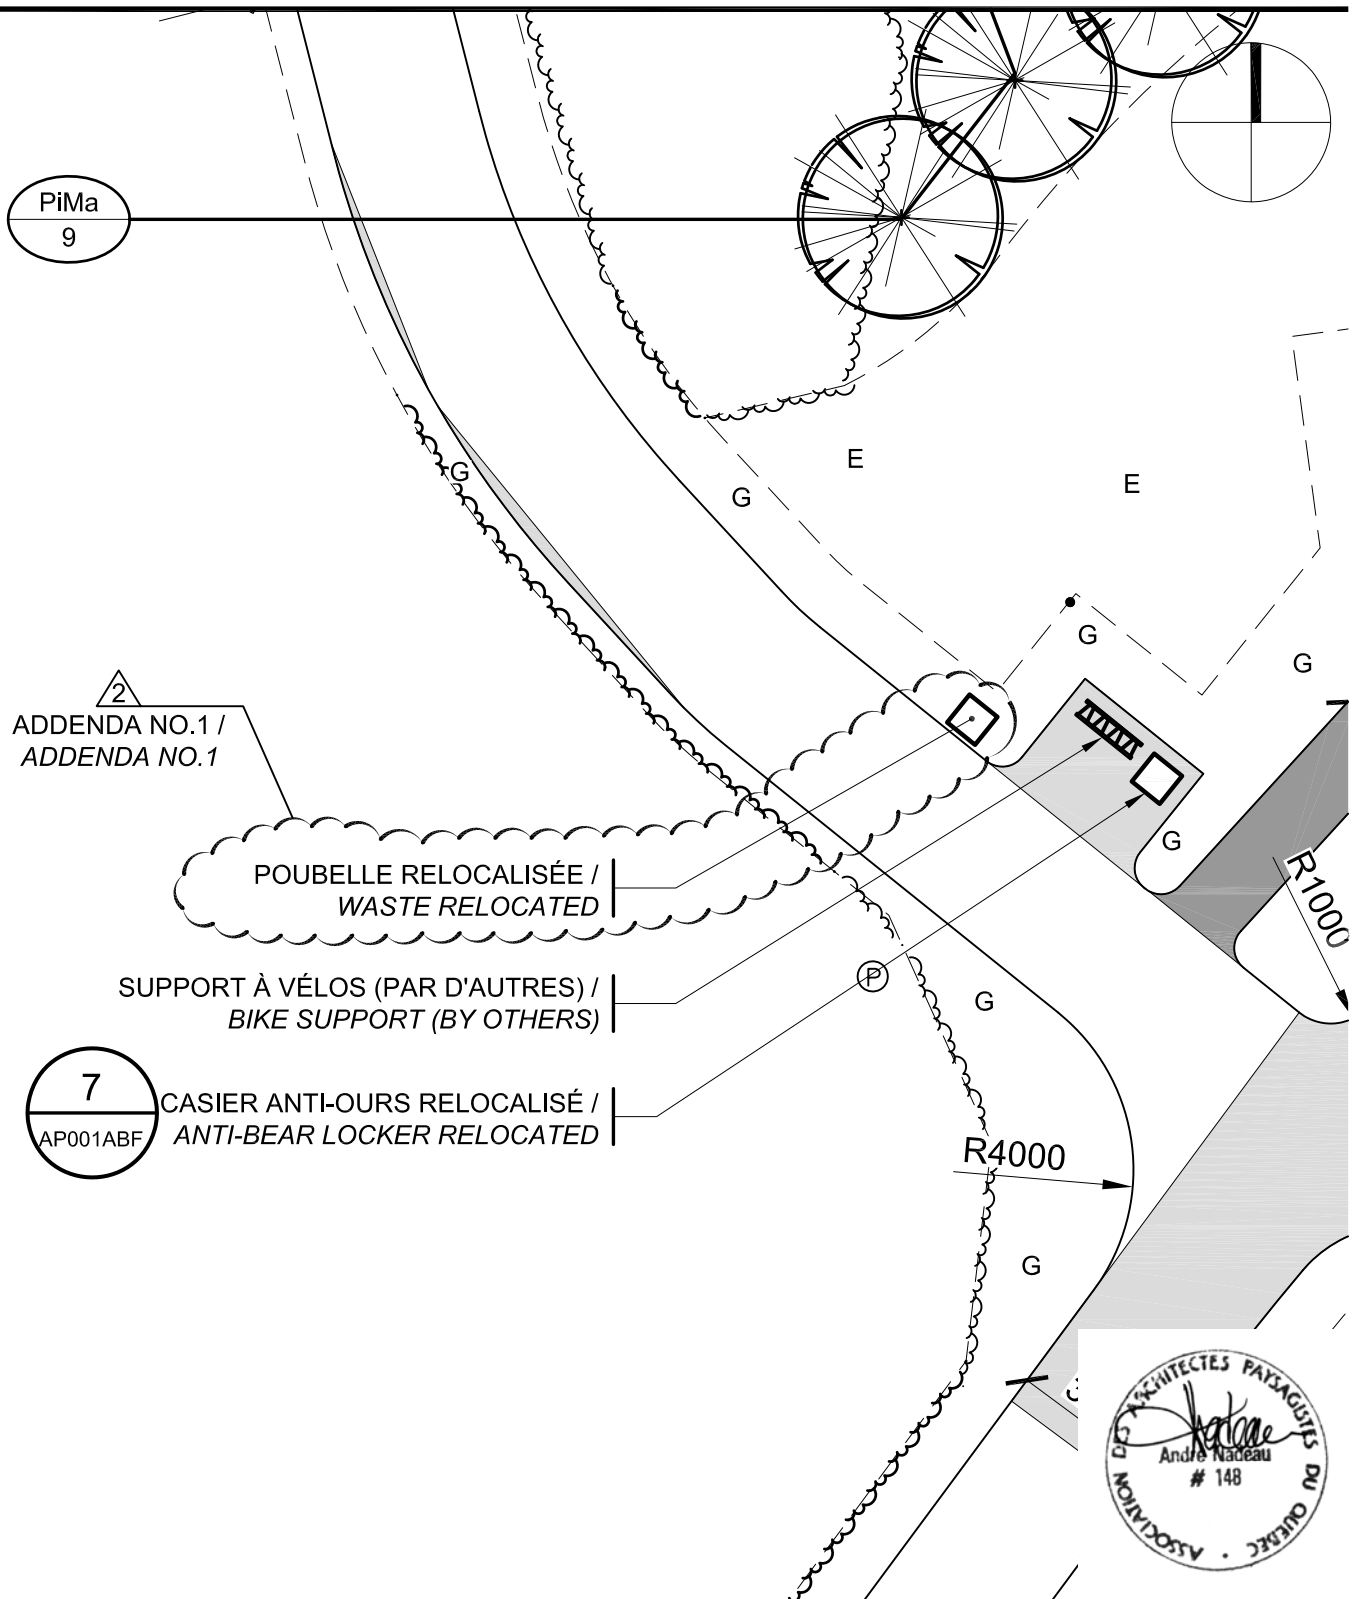

**PARCS CANADA / PARKS CANADA**

PARC NATIONAL DE FORILLON - RÉFECTION DES BÂTIMENTS DE SERVICES - ENSEMBLE 1 /  
 NATIONAL PARK OF FORILLON - CAMPGROUND BUILDINGS REHABILITATION - PACKAGE 1

ARCHITECTURE DE PAYSAGE - PLAN D'IMPLANTATION ET DE PLANTATION "BÂTIMENT BD" - AP002B /  
 LANDSCAPE ARCHITECTURE - SITE PLAN AND PLANTING "BUILDING BD" - AP002B

Détail no.: ADDENDA No.1	Date: 2017-07-10	Échelle: 1:150	Page: 3/10
--------------------------	------------------	----------------	------------

Dessiné: S.FARNELL-OTIS  
 Vérifié: A. NADEAU  
 No. PROJET: 201643



OPTION aménagement  
 225, De Saint-Vallier Est,  
 Québec (Québec) G1K 3P2  
 T: 418 640 0519 F: 418 522 4432  
 C: info@optionamenagement.com  
 I: www.optionamenagement.com


2  
 ADDENDA NO.1 /  
 ADDENDA NO.1

POUBELLE RELOCALISÉE /  
 WASTE RELOCATED

SUPPORT À VÉLOS (PAR D'AUTRES)  
 BIKE SUPPORT (BY OTHERS)

7  
 AP001ABF

CASIER ANTI-OURS RELOCALISÉ /  
 ANTI-BEAR LOCKER RELOCATED

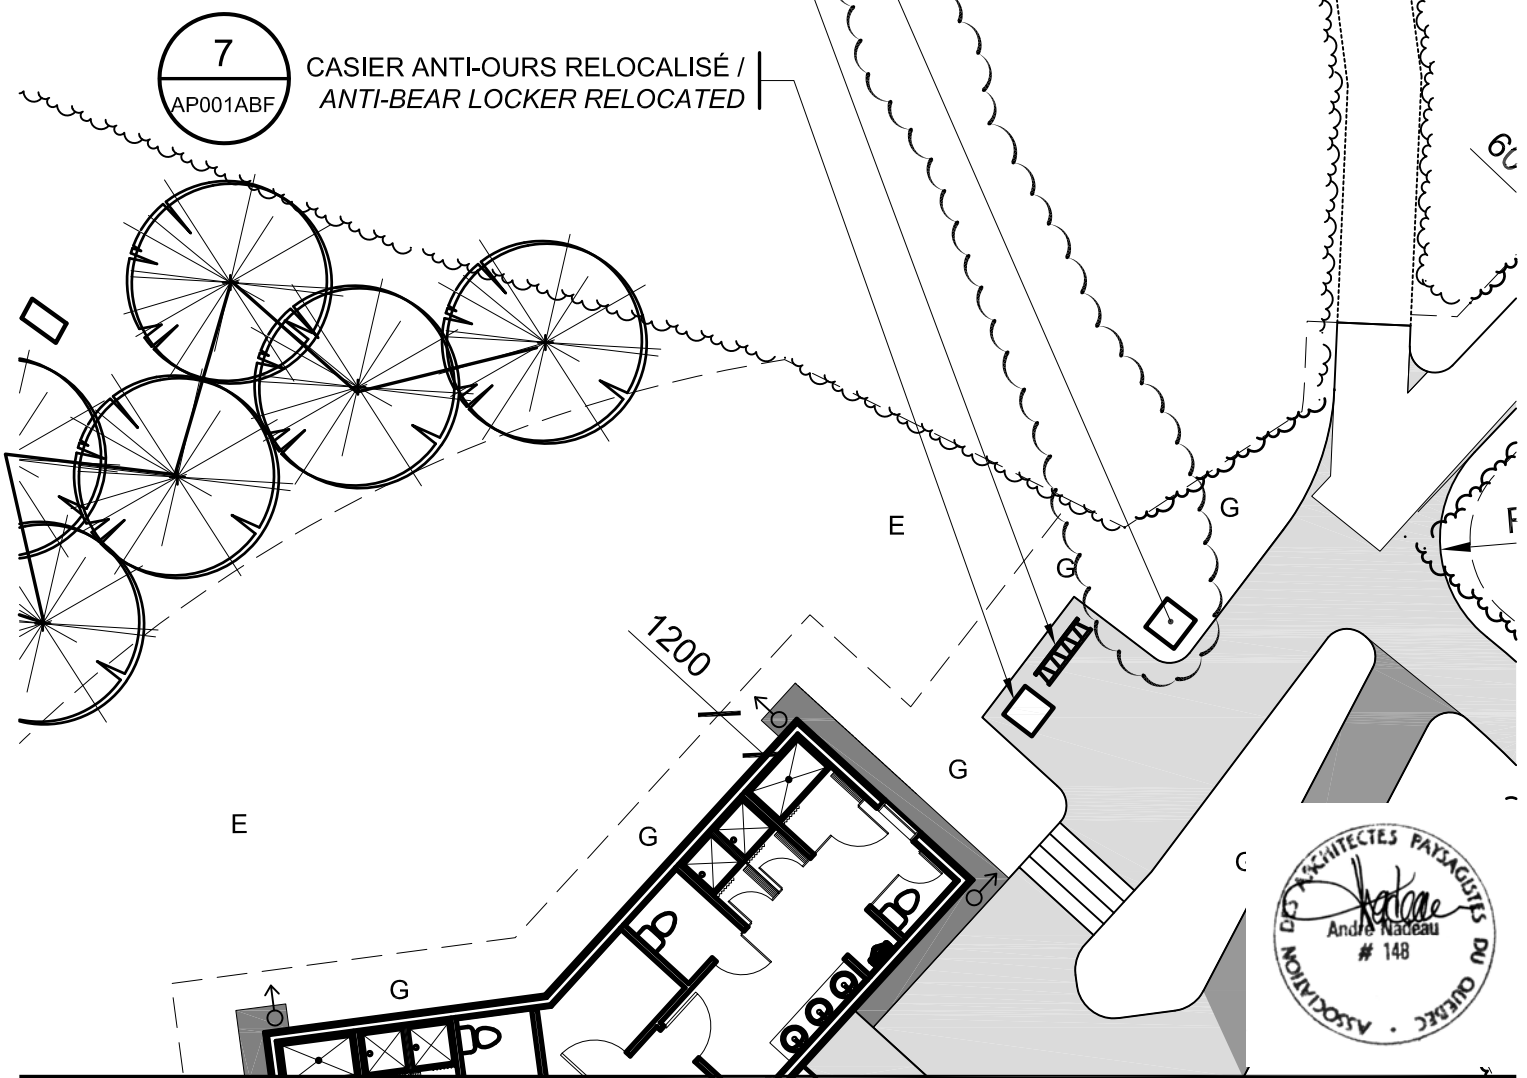

**PARCS CANADA / PARKS CANADA**


PARC NATIONAL DE FORILLON - RÉFECTION DES BÂTIMENTS DE SERVICES - ENSEMBLE 1 /  
 NATIONAL PARK OF FORILLON - CAMPGROUND BUILDINGS REHABILITATION - PACKAGE 1  
 ARCHITECTURE DE PAYSAGE - PLAN D'IMPLANTATION ET DE PLANTATION "BÂTIMENT BD" - AP002B /  
 LANDSCAPE ARCHITECTURE - SITE PLAN AND PLANTING "BUILDING BD" - AP002B

Détail no.: ADDENDA No.1	Date: 2017-07-10	Échelle: 1:150	Page: 4 / 10
--------------------------	------------------	----------------	--------------

Dessiné: S.FARNELL-OTIS  
 Vérifié: A. NADEAU  
 No. PROJET: 201643



OPTION aménagement  
 225, De Saint-Vallier Est,  
 Québec (Québec) G1K 3P2  
 T: 418 640 0519 F: 418 522 4432  
 C: info@optionamenagement.com  
 I: www.optionamenagement.com

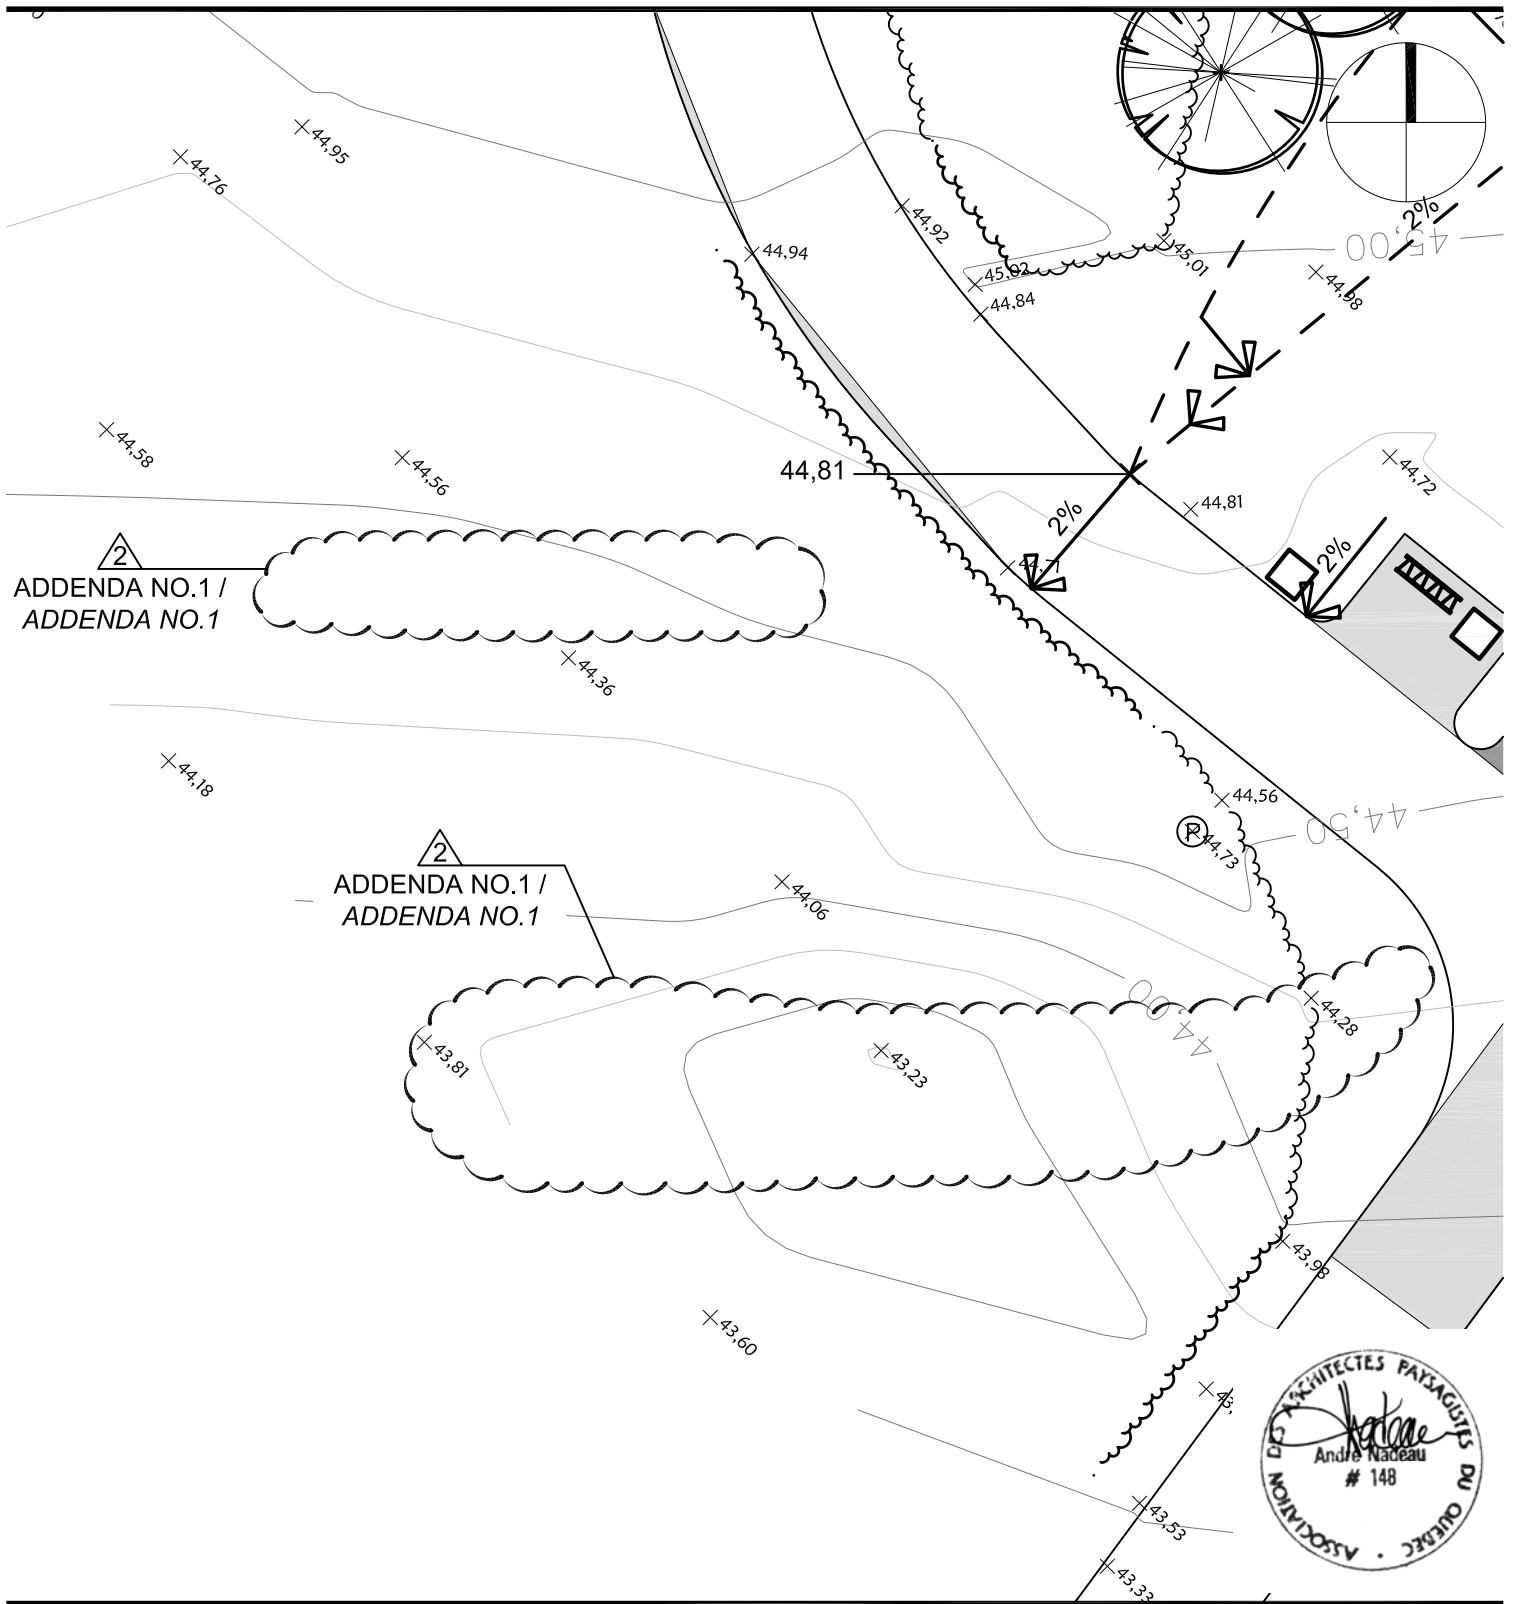

**PARCS CANADA / PARKS CANADA**

PARC NATIONAL DE FORILLON - RÉFECTION DES BÂTIMENTS DE SERVICES - ENSEMBLE 1 /  
 NATIONAL PARK OF FORILLON - CAMPGROUND BUILDINGS REHABILITATION - PACKAGE 1


ARCHITECTURE DE PAYSAGE - NIVELLEMENT ET DRAINAGE "BÂTIMENT BD" - AP003B /  
 LANDSCAPE ARCHITECTURE - GRADING AND DRAINAGE "BUILDING BD" - AP003B

Détail no.: ADDENDA No.1	Date: 2017-07-10	Échelle: 1:150	Page: 5
--------------------------	------------------	----------------	---------

Dessiné: S.FARNELL-OTIS  
 Vérifié: A. NADEAU  
 No. PROJET: 201643



OPTION aménagement  
 225, De Saint-Vallier Est,  
 Québec (Québec) G1K 3P2  
 T: 418 640 0519 F: 418 522 4432  
 C: info@optionamenagement.com  
 I: www.optionamenagement.com

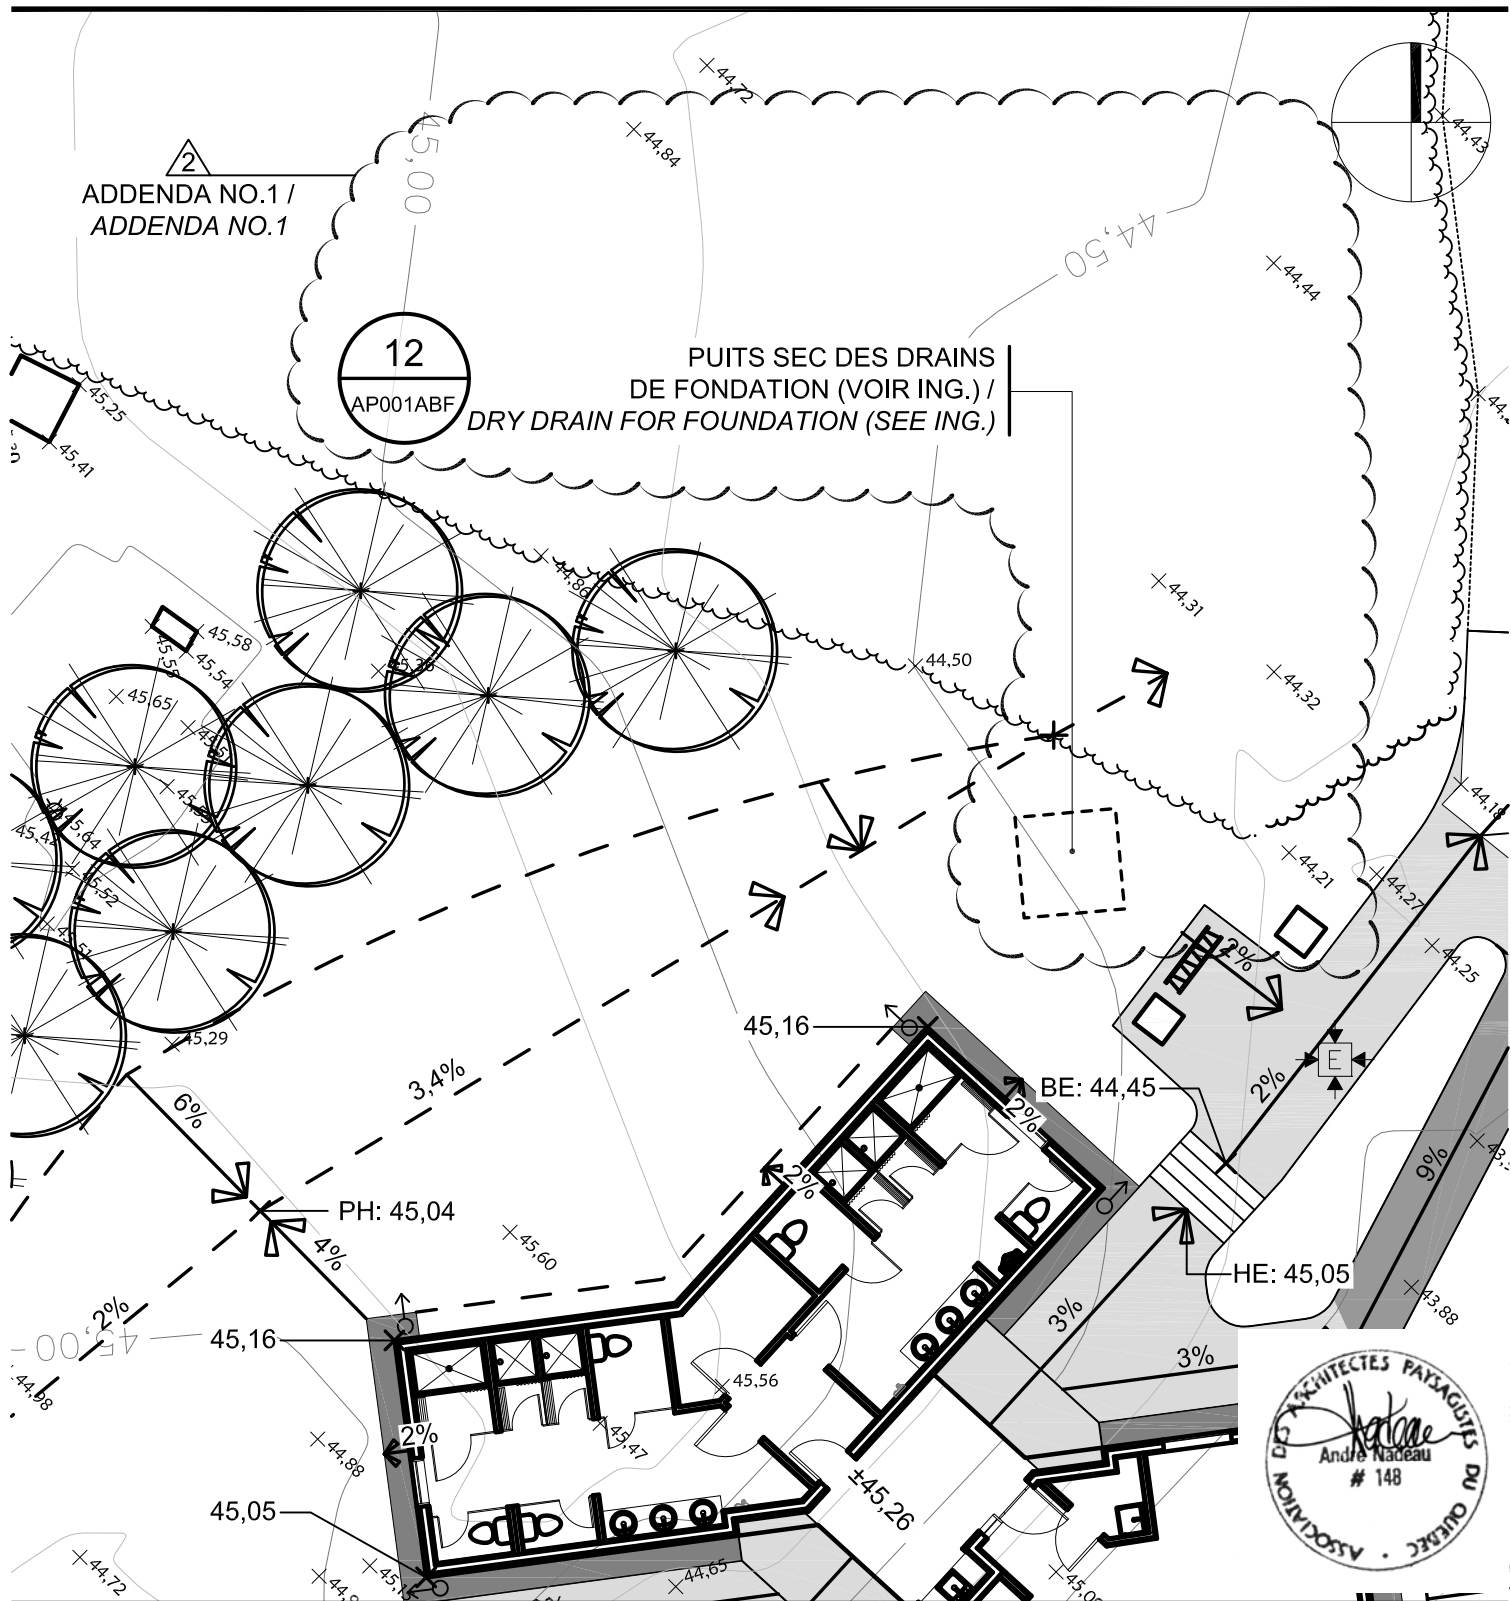

**PARCS CANADA / PARKS CANADA**

PARC NATIONAL DE FORILLON - RÉFECTION DES BÂTIMENTS DE SERVICES - ENSEMBLE 1 /  
 NATIONAL PARK OF FORILLON - CAMPGROUND BUILDINGS REHABILITATION - PACKAGE 1


ARCHITECTURE DE PAYSAGE - NIVELLEMENT ET DRAINAGE "BÂTIMENT BD" - AP003B /  
 LANDSCAPE ARCHITECTURE - GRADING AND DRAINAGE "BUILDING BD" - AP003B

Détail no.: ADDENDA No.1	Date: 2017-07-10	Échelle: 1:150	Page: 6 / 10
--------------------------	------------------	----------------	--------------

Dessiné: S.FARNELL-OTIS  
 Vérifié: A. NADEAU  
 No. PROJET: 201643



OPTION aménagement  
 225, De Saint-Vallier Est,  
 Québec (Québec) G1K 3P2  
 T: 418 640 0519 F: 418 522 4432  
 C: info@optionamenagement.com  
 I: www.optionamenagement.com

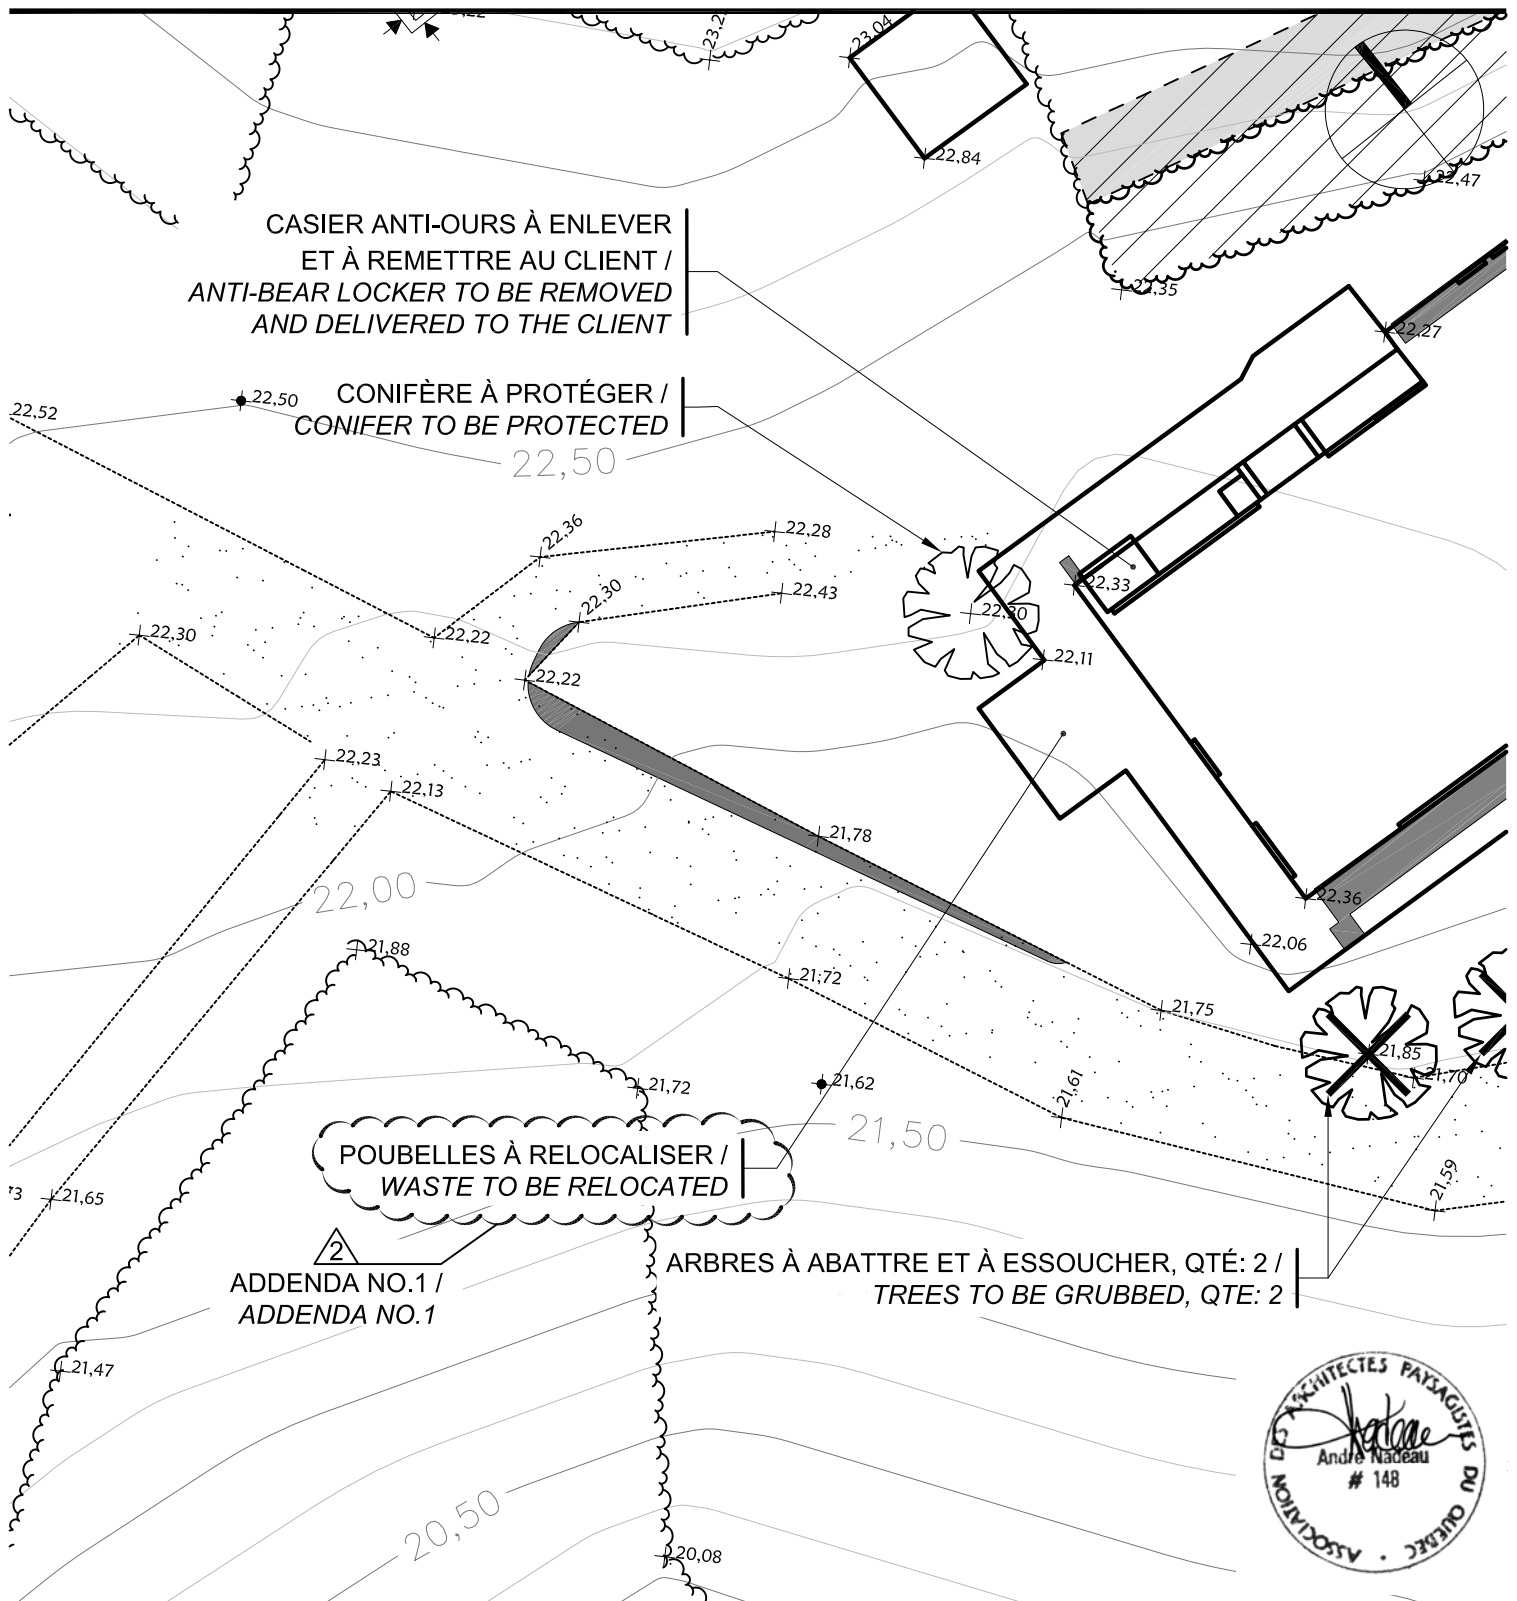

**PARCS CANADA / PARKS CANADA**

PARC NATIONAL DE FORILLON - RÉFECTION DES BÂTIMENTS DE SERVICES - ENSEMBLE 1 /  
 NATIONAL PARK OF FORILLON - CAMPGROUND BUILDINGS REHABILITATION - PACKAGE 1


ARCHITECTURE DE PAYSAGE - SITUATION EXISTANTE ET DÉMOLITION "BÂTIMENT F" - AP001F /  
 LANDSCAPE ARCHITECTURE - EXISTING SITUATION AND DEMOLITION "BUILDING F" - AP001F

Détail no.: ADDENDA No.1	Date: 2017-07-10	Échelle: 1:150	Page: 7/10
--------------------------	------------------	----------------	------------

Dessiné: S.FARNELL-OTIS  
 Vérifié: A. NADEAU  
 No. PROJET: 201643



OPTION aménagement  
 225, De Saint-Vallier Est,  
 Québec (Québec) G1K 3P2  
 T: 418 640 0519 F: 418 522 4432  
 C: info@optionamenagement.com  
 I: www.optionamenagement.com

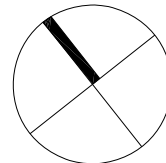

ADDENDA NO.1 /  
ADDENDA NO.1

TRANSFORMATEUR ÉLECTRIQUE (VOIR SPÉC. ING.) /  
ELECTRIC TRANSFORMER (SEE ING. SPEC.)

BÂTIMENT DE SERVICES "F" (VOIR SPÉC. ARCH.)  
SERVICES BUILDING "F" (SEE ARCHITECTS)

JOINT D'ISOLEMENT /  
INSULATION JOINT

3

AP001ABF

SURFACE DE BÉTON COULÉ  
CONCRETE SURFACE

4

AP001ABF



## PARCS CANADA / PARKS CANADA

PARC NATIONAL DE FORILLON - RÉFECTION DES BÂTIMENTS DE SERVICES - ENSEMBLE 1 /  
NATIONAL PARK OF FORILLON - CAMPGROUND BUILDINGS REHABILITATION - PACKAGE 1

ARCHITECTURE DE PAYSAGE - PLAN D'IMPLANTATION "BÂTIMENT F" - AP002F /  
LANDSCAPE ARCHITECTURE - SITE PLAN "BUILDING F" - AP002F

Détail no.:	ADDENDA No.1	Date:	2017-07-10	Échelle:	1:150	Page:	8 / 10
-------------	--------------	-------	------------	----------	-------	-------	--------

Dessiné: S.FARNELL-OTIS


Vérifié: A. NADEAU

No. PROJET: 201643



OPTION aménagement  
225, De Saint-Vallier Est,  
Québec (Québec) G1K 3P2  
T: 418 640 0519 F: 418 522 4432  
C: info@optionamenagement.com  
I: www.optionamenagement.com



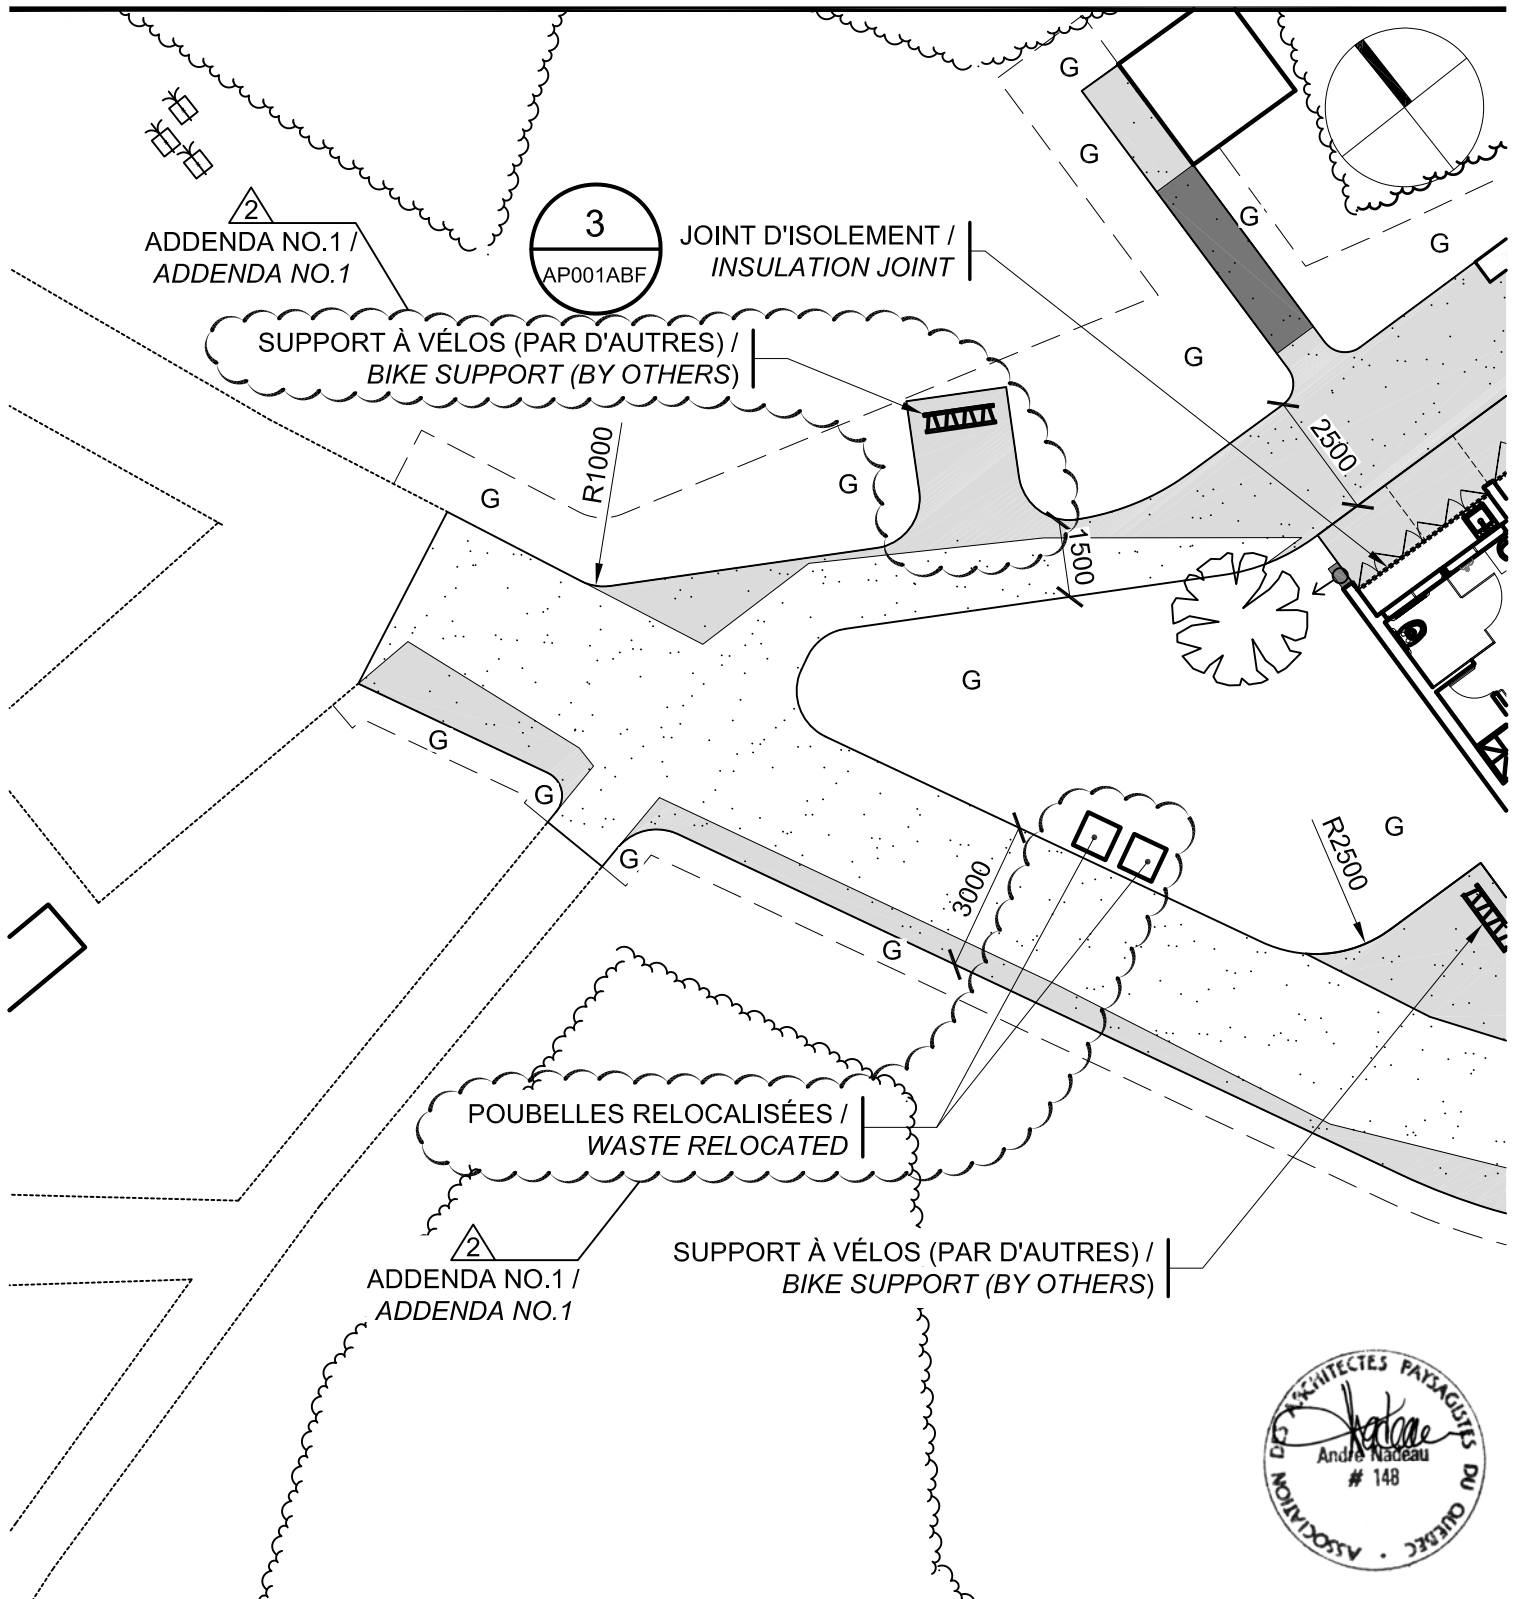

**PARCS CANADA / PARKS CANADA**

PARC NATIONAL DE FORILLON - RÉFECTION DES BÂTIMENTS DE SERVICES - ENSEMBLE 1 /  
 NATIONAL PARK OF FORILLON - CAMPGROUND BUILDINGS REHABILITATION - PACKAGE 1


ARCHITECTURE DE PAYSAGE - PLAN D'IMPLANTATION "BÂTIMENT F" - AP002F /  
 LANDSCAPE ARCHITECTURE - SITE PLAN "BUILDING F" - AP002F

Détail no.: ADDENDA No.1	Date: 2017-07-10	Échelle: 1:150	Page: 9/10
--------------------------	------------------	----------------	------------

Dessiné: S.FARNELL-OTIS  
 Vérifié: A. NADEAU  
 No. PROJET: 201643



OPTION aménagement  
 225, De Saint-Vallier Est,  
 Québec (Québec) G1K 3P2  
 T: 418 640 0519 F: 418 522 4432  
 C: info@optionamenagement.com  
 I: www.optionamenagement.com

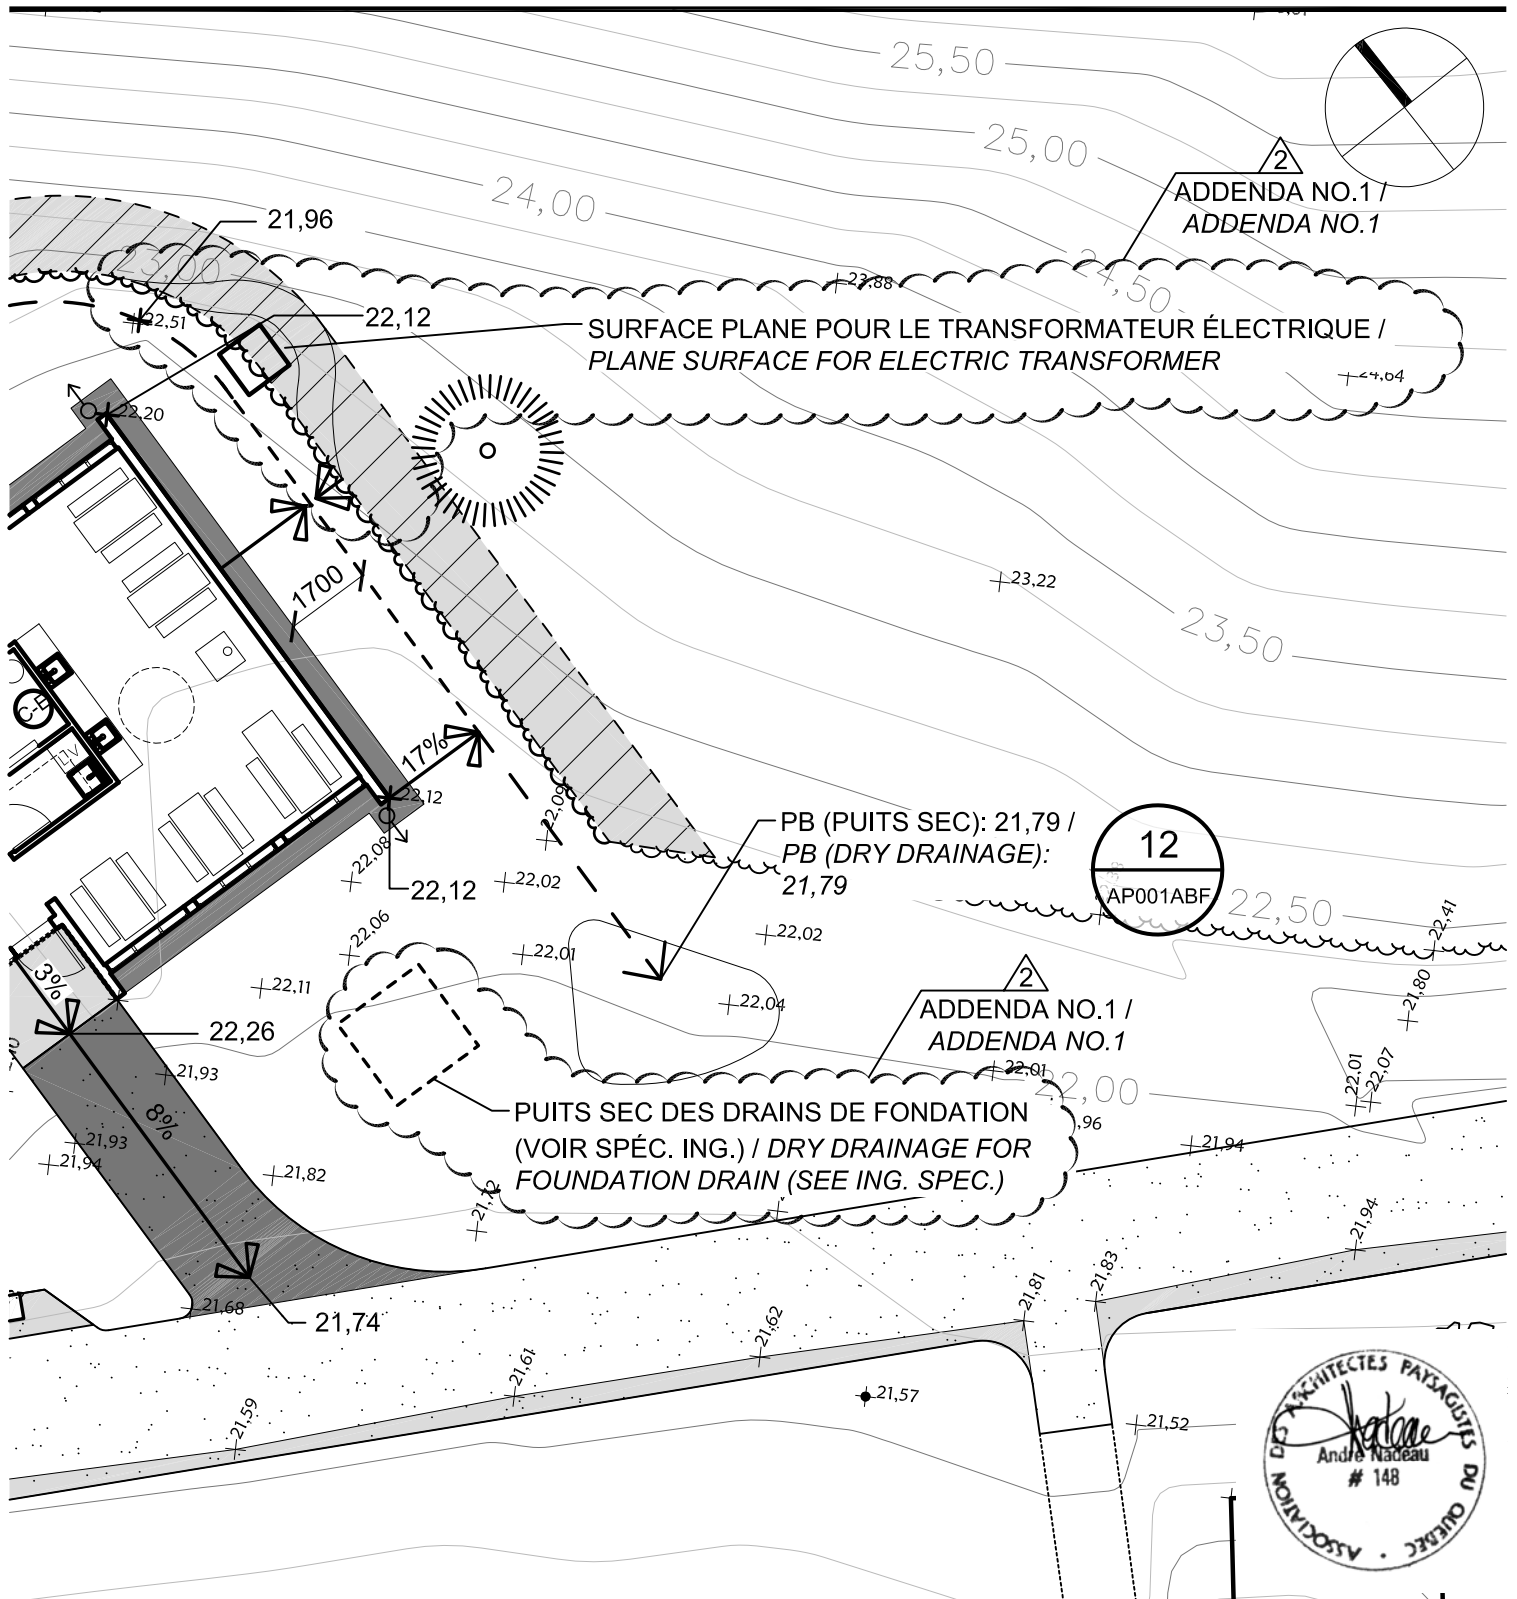

**PARCS CANADA / PARKS CANADA**

PARC NATIONAL DE FORILLON - RÉFECTION DES BÂTIMENTS DE SERVICES - ENSEMBLE 1 /  
NATIONAL PARK OF FORILLON - CAMPGROUND BUILDINGS REHABILITATION - PACKAGE 1

ARCHITECTURE DE PAYSAGE - NIVELLEMENT ET DRAINAGE "BÂTIMENT F" - AP003F /  
LANDSCAPE ARCHITECTURE - GRADING AND DRAINAGE "BUILDING F" - AP003F

Détail no.: ADDENDA No.1	Date: 2017-07-10	Échelle: 1:150	Page: 10/10
--------------------------	------------------	----------------	-------------

Dessiné: S.FARNELL-OTIS  
Vérfifié: A. NADEAU  
No. PROJET: 201643



OPTION aménagement  
225, De Saint-Vallier Est,  
Québec (Québec) G1K 3P2  
T: 418 640 0519 F: 418 522 4432  
C: info@optionamenagement.com  
I: www.optionamenagement.com