

ÉLÉVATIONS TYPES PORTES / ELEVATIONS TYPES DOORS (Echelle: 1:25)
 ÉLÉVATIONS TYPES CADRES / ELEVATIONS TYPES FRAMES (Echelle: 1:25)
 ÉLÉVATION FENÊTRE CA-60 (LOCAL B124) FENÊTRE (Echelle: 1:25)

NOTES GÉNÉRALES PORTES ET CADRES:
 - MACHINERIE LA QUINCAILLERIE SELON LES SENS D'OUVERTURE DES PORTES REPRÉSENTÉS EN PLAN.
 - V: VITRAGE VOIR TABLEAU DES PORTES ET CADRES
 - V.L.: VITRAGE SÉCURITAIRE



NOTES GÉNÉRALES AUX SOUS-MONTAGES:
 LES DOCUMENTS D'ARCHITECTURE DE STRUCTURE DE MÉCANIQUE ÉLECTRIQUE ET DE PLUMBING DOIVENT ÊTRE RÉVISÉS EN CONSTRUCTION EN TOUTE LA LONGUEUR DE LA CONSTRUCTION ET SOLIDEMENT LES UNES PAR RAPPORT AUX AUTRES À LA FIN DE TOUTE LA CONSTRUCTION DE CHAQUE CÔTÉ.

LE PROPRIÉTAIRE EST TENU DE VÉRIFIER TOUTES LES COTES ET DIMENSIONS DE CE Dessin SUR PLACE.

TOUTE ERREUR OU OMISSION DOIT ÊTRE SIGNALÉE AU PROFESSIONNEL CONCERNÉ AVANT DE PROCÉDER AUX TRAVAUX. AUCUNE DIMENSION NE DOIT ÊTRE PRISE DIRECTEMENT SUR LES Dessins.

CE Dessin NE PEUT SERVIR AUX FINS DE CONSTRUCTION S'IL N'EST PAS SCÉLÉ ET APPROUVÉ PAR LE PROFESSIONNEL CONCERNÉ. GÉNÉRAL NOTES TO BIDDERS:
 THE ARCHITECTURAL, STRUCTURAL, MECHANICAL AND ELECTRICAL DRAWINGS MUST BE REVIEWED THROUGHOUT THE CONSTRUCTION COMPLETE WORK. THEY MUST BE READ AND CONSIDERED JOINTLY IN ORDER TO TAKE INTO ACCOUNT THE RELATION BETWEEN DISCREPANCIES AND ALL THAT THIS IMPLIES.

CONTRACTOR SHALL VERIFY ALL DIMENSIONS ON SITE. IN THE EVENT OF ANY ERROR OR OMISSION, THE CONCERNED PROFESSIONAL SHALL BE ADVISED BEFORE START OF WORK. NO DIMENSION SHALL BE MEASURED DIRECTLY ON THE DRAWINGS. THIS DRAWING MAY NOT BE USED FOR CONSTRUCTION PURPOSES IF IT IS NOT SEALED BY THE APPROPRIATE PROFESSIONAL.

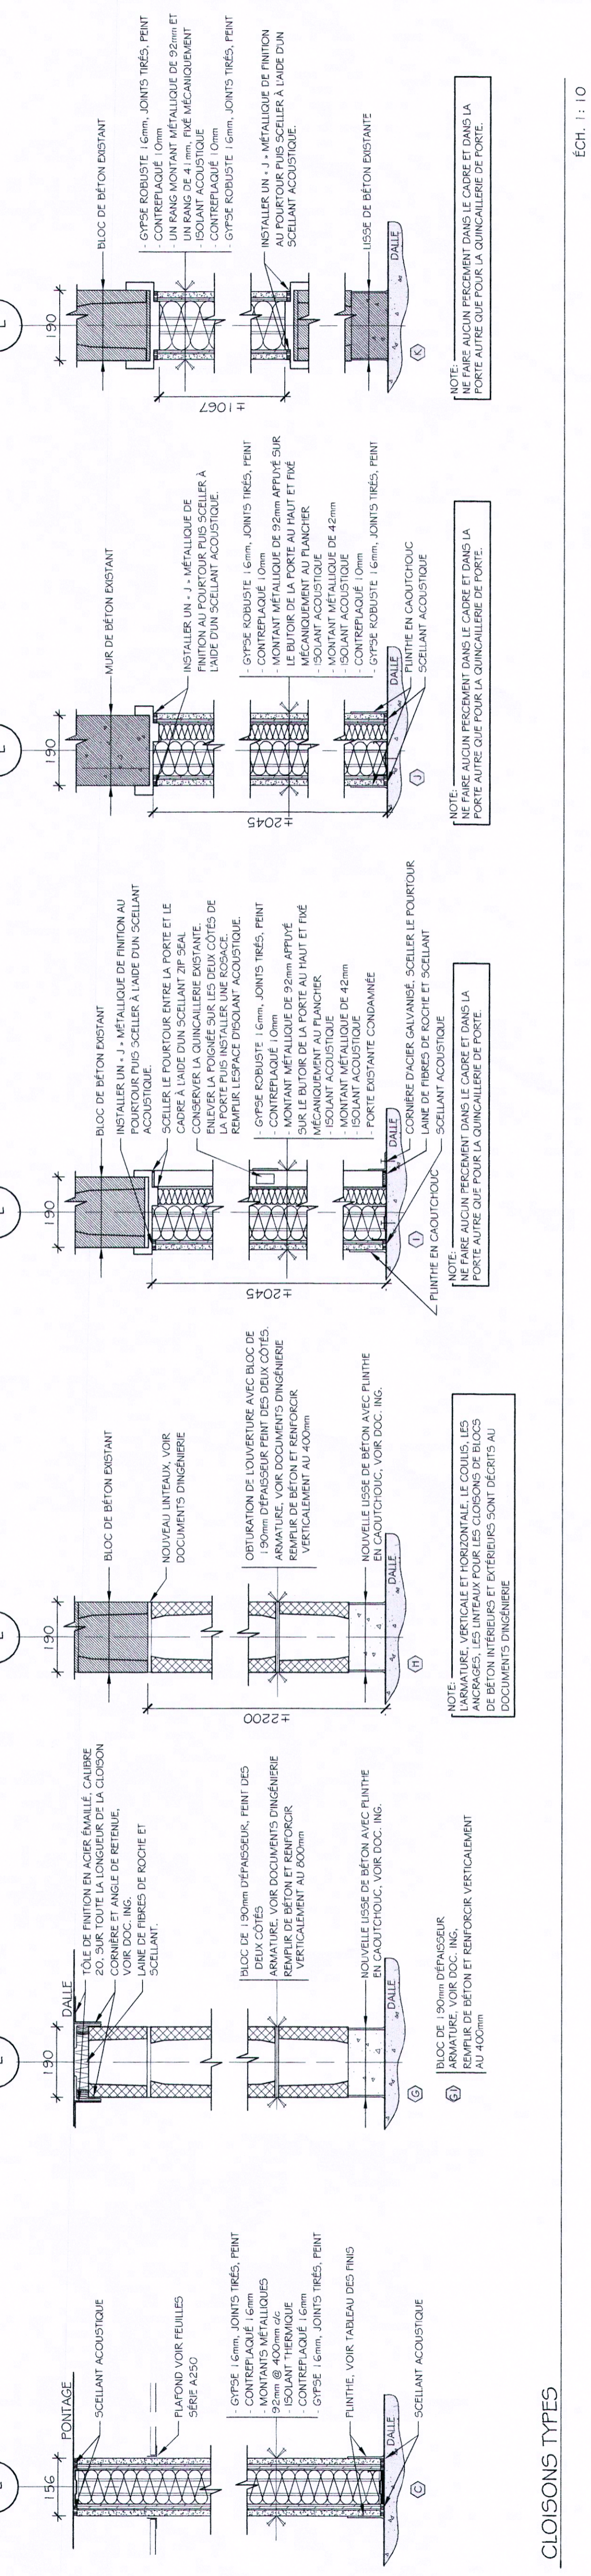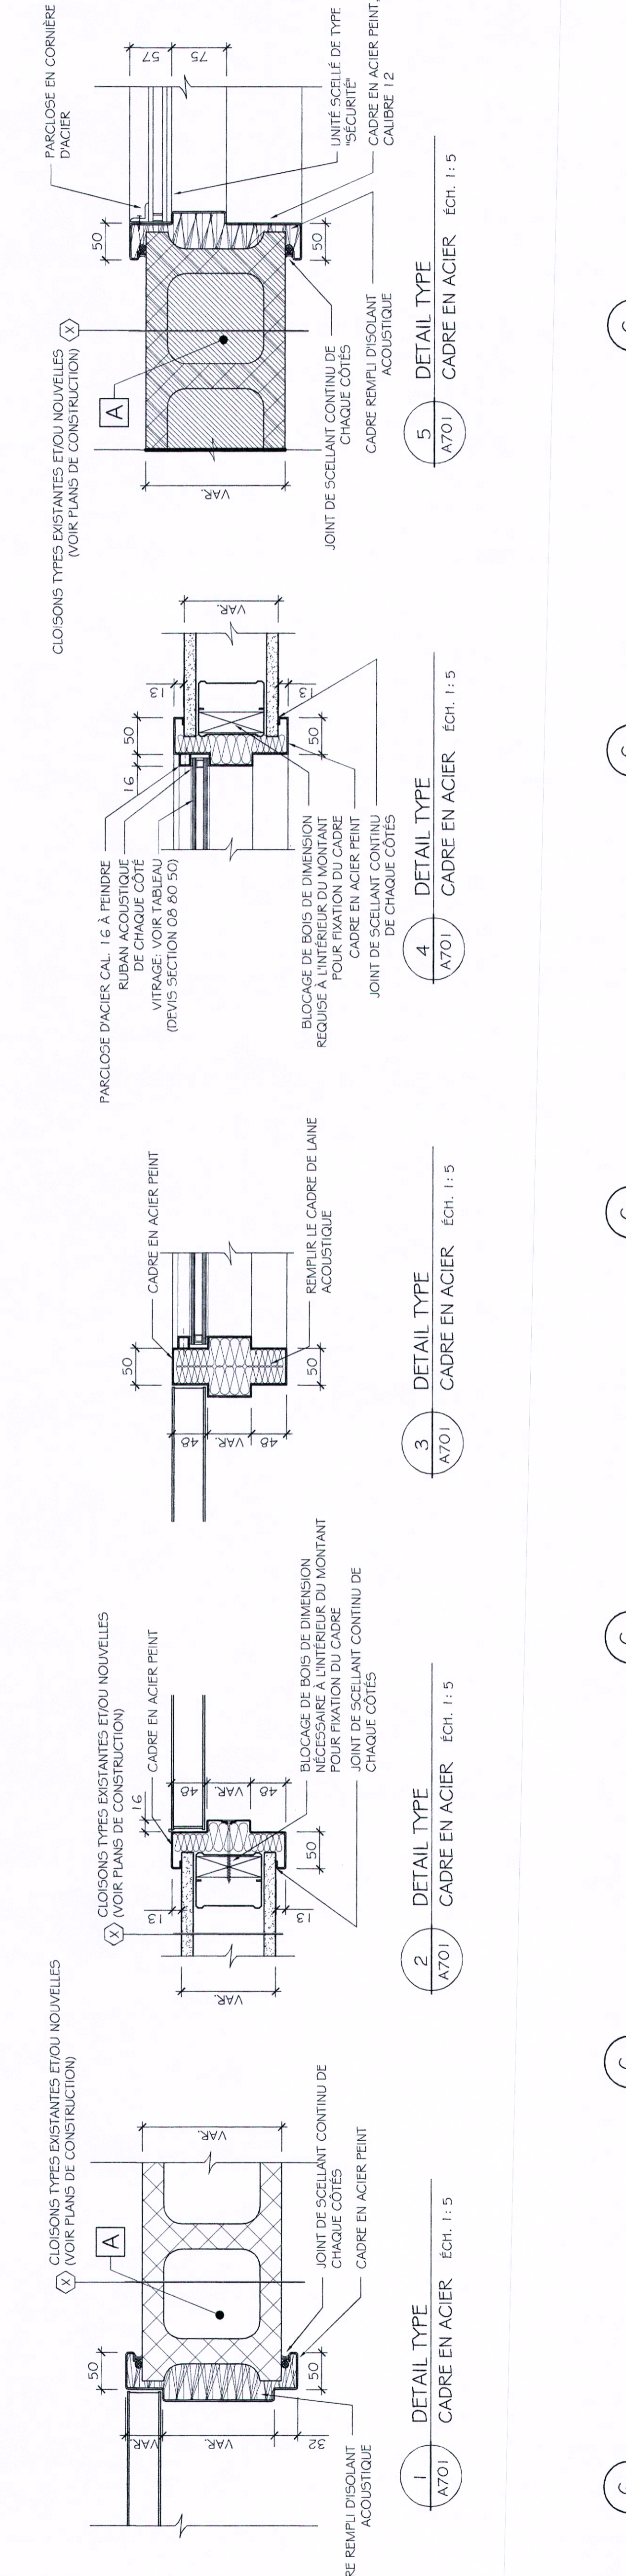

ÉLÉVATIONS TYPES CLOISONS / ELEVATIONS TYPES WALL SECTIONS (Echelle: 1:10)
 ÉLÉVATION FENÊTRE CA-60 (LOCAL B124) FENÊTRE (Echelle: 1:25)

NOTES GÉNÉRALES PORTES ET CADRES:
 - MACHINERIE LA QUINCAILLERIE SELON LES SENS D'OUVERTURE DES PORTES REPRÉSENTÉS EN PLAN.
 - V: VITRAGE VOIR TABLEAU DES PORTES ET CADRES
 - V.L.: VITRAGE SÉCURITAIRE

NOTES GÉNÉRALES AUX SOUS-MONTAGES:
 LES DOCUMENTS D'ARCHITECTURE DE STRUCTURE DE MÉCANIQUE ÉLECTRIQUE ET DE PLUMBING DOIVENT ÊTRE RÉVISÉS EN CONSTRUCTION EN TOUTE LA LONGUEUR DE LA CONSTRUCTION ET SOLIDEMENT LES UNES PAR RAPPORT AUX AUTRES À LA FIN DE TOUTE LA CONSTRUCTION DE CHAQUE CÔTÉ.

LE PROPRIÉTAIRE EST TENU DE VÉRIFIER TOUTES LES COTES ET DIMENSIONS DE CE Dessin SUR PLACE.

TOUTE ERREUR OU OMISSION DOIT ÊTRE SIGNALÉE AU PROFESSIONNEL CONCERNÉ AVANT DE PROCÉDER AUX TRAVAUX. AUCUNE DIMENSION NE DOIT ÊTRE PRISE DIRECTEMENT SUR LES Dessins.

CE Dessin NE PEUT SERVIR AUX FINS DE CONSTRUCTION S'IL N'EST PAS SCÉLÉ ET APPROUVÉ PAR LE PROFESSIONNEL CONCERNÉ. GÉNÉRAL NOTES TO BIDDERS:
 THE ARCHITECTURAL, STRUCTURAL, MECHANICAL AND ELECTRICAL DRAWINGS MUST BE REVIEWED THROUGHOUT THE CONSTRUCTION COMPLETE WORK. THEY MUST BE READ AND CONSIDERED JOINTLY IN ORDER TO TAKE INTO ACCOUNT THE RELATION BETWEEN DISCREPANCIES AND ALL THAT THIS IMPLIES.

CONTRACTOR SHALL VERIFY ALL DIMENSIONS ON SITE. IN THE EVENT OF ANY ERROR OR OMISSION, THE CONCERNED PROFESSIONAL SHALL BE ADVISED BEFORE START OF WORK. NO DIMENSION SHALL BE MEASURED DIRECTLY ON THE DRAWINGS. THIS DRAWING MAY NOT BE USED FOR CONSTRUCTION PURPOSES IF IT IS NOT SEALED BY THE APPROPRIATE PROFESSIONAL.