


LÉGENDE / LEGEND

- A NOUVELLE PASSERELLE / NEW PEDESTRIAN BRIDGE
- B NOUVELLES CULÉES ET SEMELLES / NEW ABUTMENTS AND FOOTINGS
- C NOUVELLE GLISSIÈRE AVEC MASSIF / NEW BARRIER WITH BASE
- D LAMPADAIRE RELOCALISÉ AVEC NOUVEAU MASSIF / RELOCATED LIGHTPOLE WITH NEW BASE
- E COUSSIN DE SUPPORT RENFORCÉ, ÉPAISSEUR 600mm / REINFORCED CUSHION SUPPORT, 600mm THICK
- F REMBLAI MG 112 / MG 112 BACKFILL
- G REVÊTEMENT EN PIERRE CALIBRE 100-200 / 100-200 CALIBER STONE CLADDING
- H PLATELAGE EN BOIS / WOODEN DECKING
- J GARDE-CORPS EN ALUMINIUM / ALUMINIUM GUARDRAIL
- K MEMBRURE COUP-DE-PIED / KICK PLANK
- L CORRECTION DE PROFIL AUX APPROCHES / PROFILE CORRECTION TO APPROACHES
- M REMPLISSAGE DÉPRESSION LOCALE EN 300-500 / LOCAL BACKFILL WITH 300-500
- N PAVÉ À REMETTRE EN PLACE / PAVING TO BE REINSTALLED
- P NOUVELLE SURFACE DE GAZON / NEW GRASS

NOTE / NOTE:

- POUR NOTES GÉNÉRALES, VOIR F. S-01 / FOR GENERAL NOTES, SEE SHT. S-01.

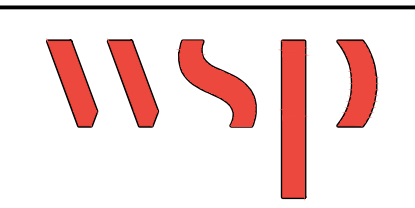

0	SOUSSION/TENDER	2017-12-15
Modification / Emission / Issue		Date

A. No du détail	A	A. Detail No
B. Localisation	B	B. Location
C. Sur feuille No	C	C. On sheet No

CONCEPTION: DESIGNED:  
 Conçu par: B. CUSSON, ing., M.Sc.  
 Dessiné par: C. CHOO-FOO, techn.

Verifié par: N. CHAREST, ing., M.Sc.A.  
 Chargé de projet: N. CHAREST, ing., M.Sc.A.  
 Directeur de projet: C. COUTURE, ing.

VALIDÉ PAR: VALIDATED BY:



Chargé de projet: É. FILION-PAQUETTE, ing. jr.  
 Directeur de projet: C. COUTURE, ing.

Projet: CANAL DE LACHINE, MONTRÉAL  
 REMPLACEMENT DE LA  
 PASSERELLE HALL


LACHINE CANAL, MONTREAL  
 REPLACEMENT OF HALL  
 PEDESTRIAN BRIDGE

Titre du dessin: PLAN D'ENSEMBLE - PROJETÉ  
 Drawing title: GENERAL LAYOUT - PROPOSED


Date: DÉCEMBRE/DECEMBER 2017	Feuille: S-03
Échelle: INDIQUÉE/NOTED	Scale: 13
Réf. Consultant: 151-03113-017	Sheet:
No de référence: Ministère: CL-33-126.03	Reference no Ministry:

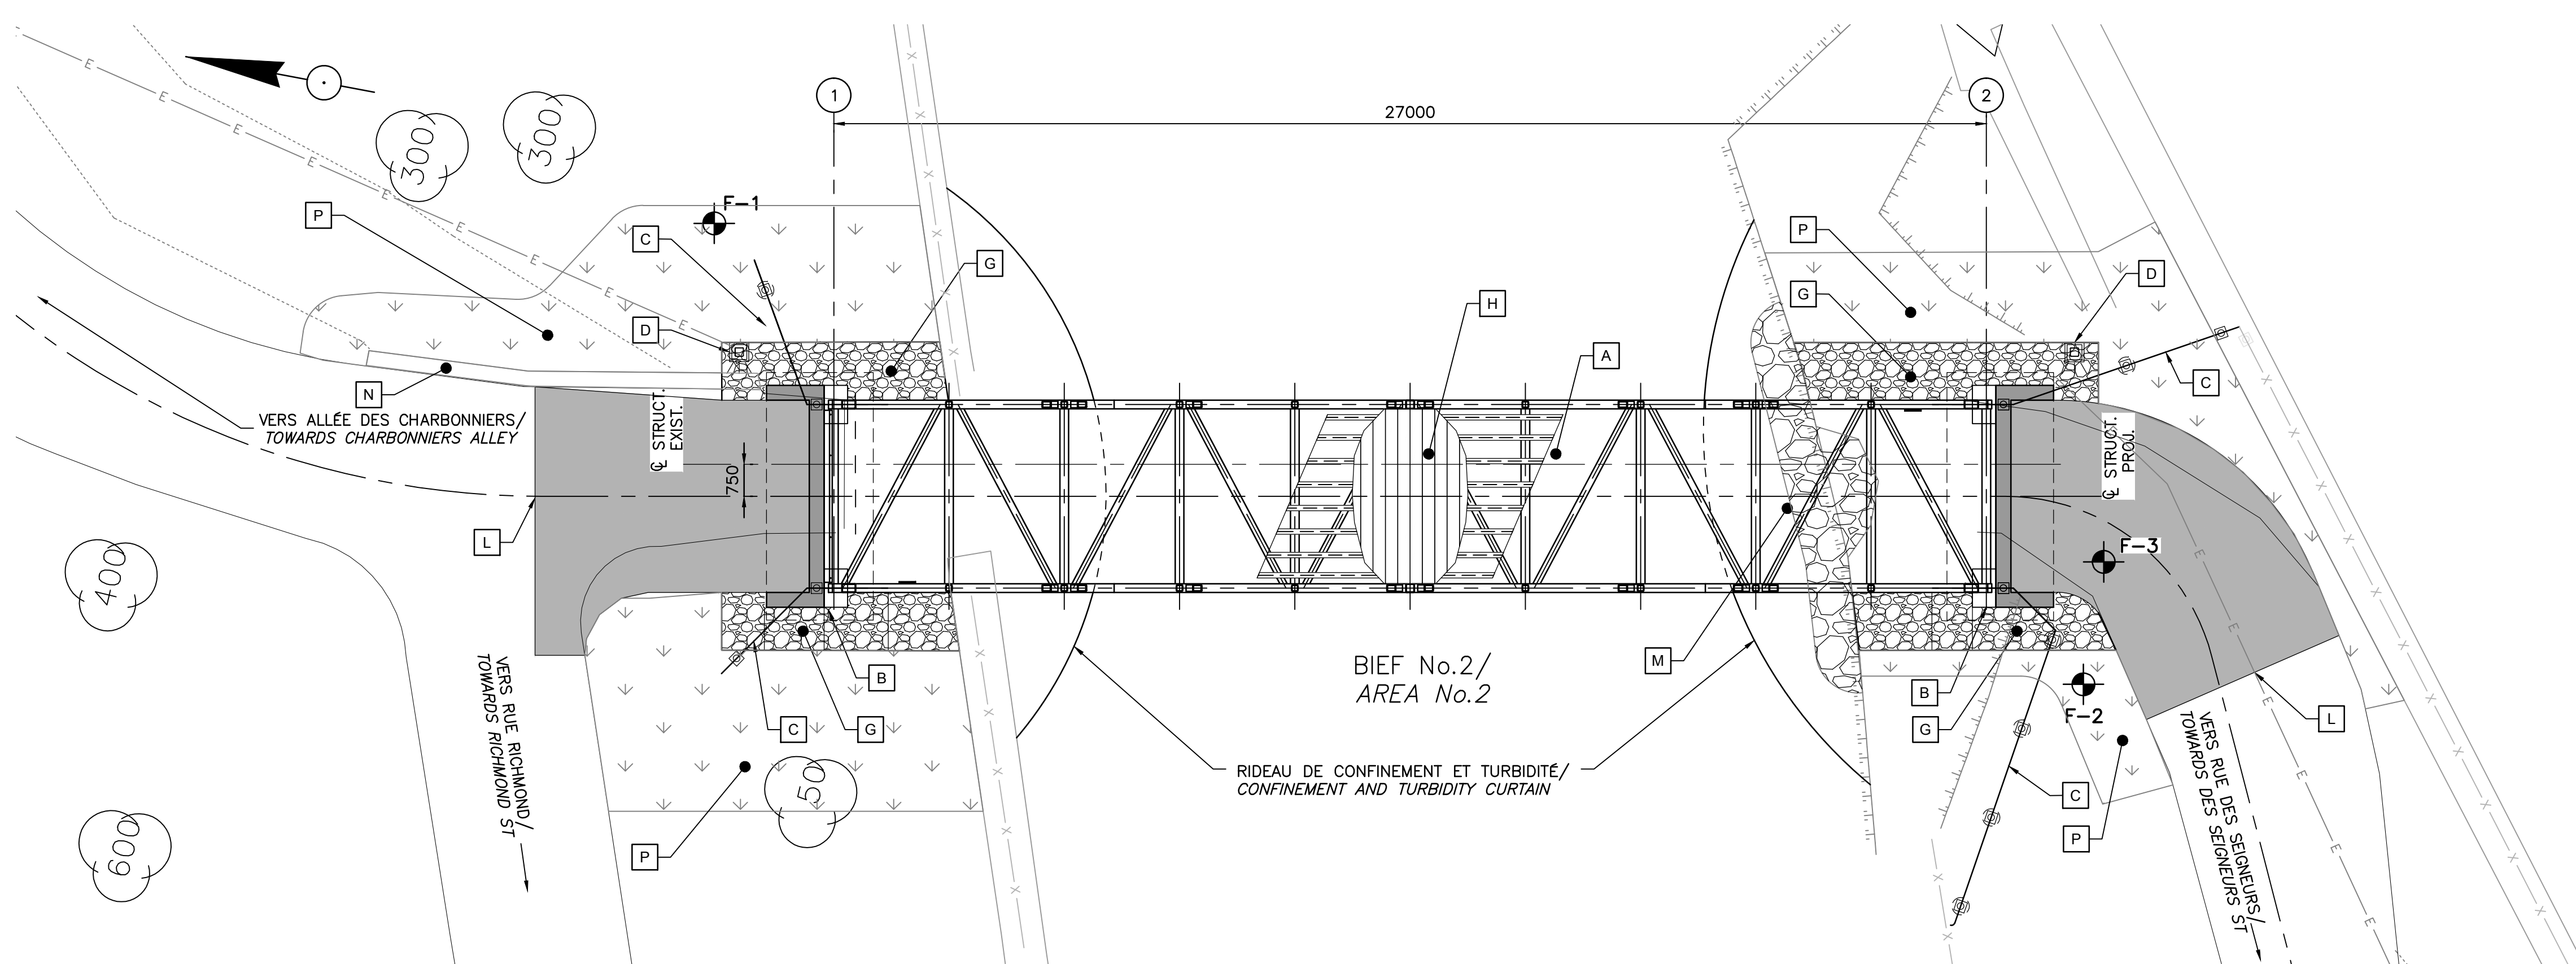


VUE EN PLAN  
 PLAN VIEW  
 ÉCH./SCALE = 1:100

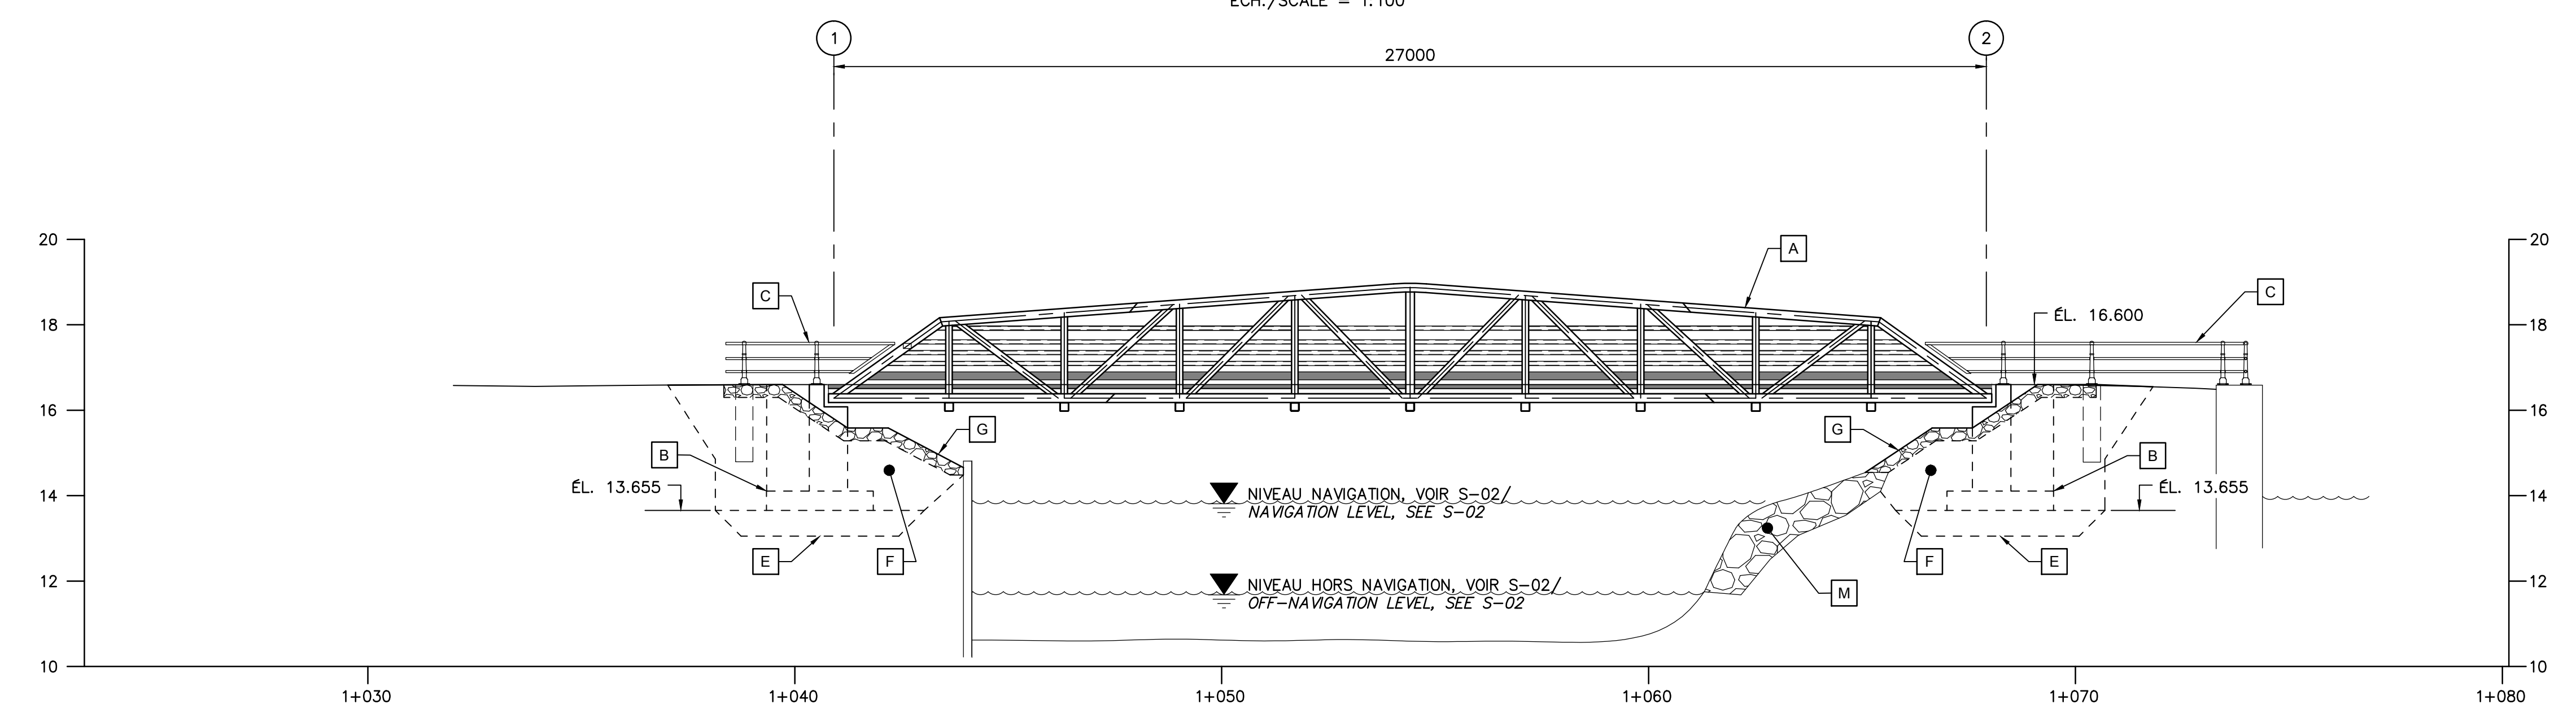

ÉLÉVATION OUEST  
 WEST ELEVATION  
 ÉCH./SCALE = 1:100

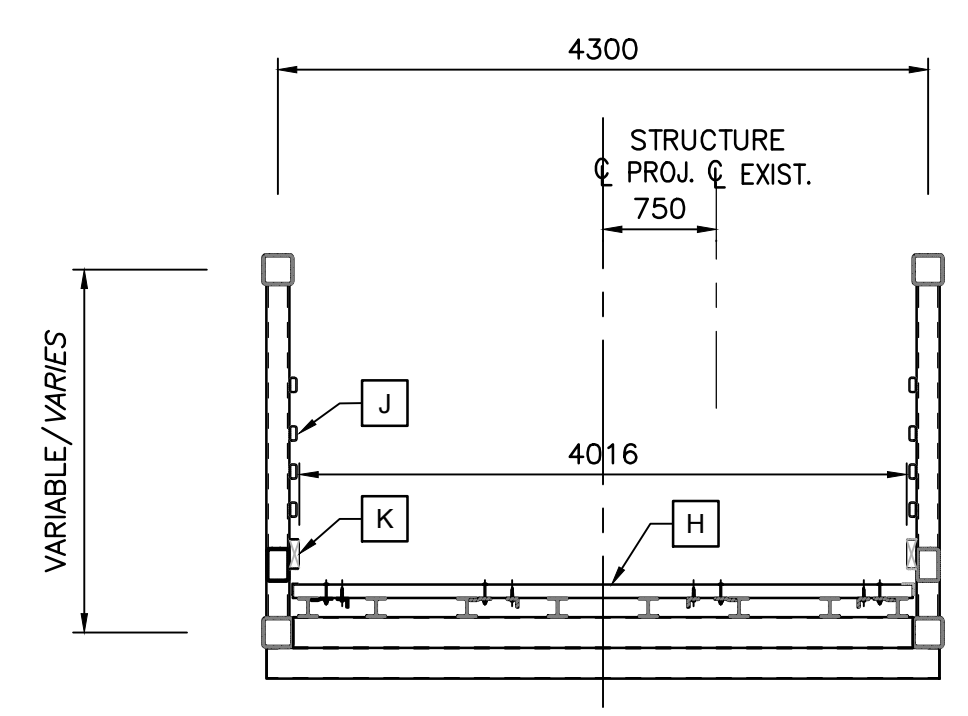

COUPE TYPE /  
 TYPICAL SECTION  
 ÉCH./SCALE = 1:50

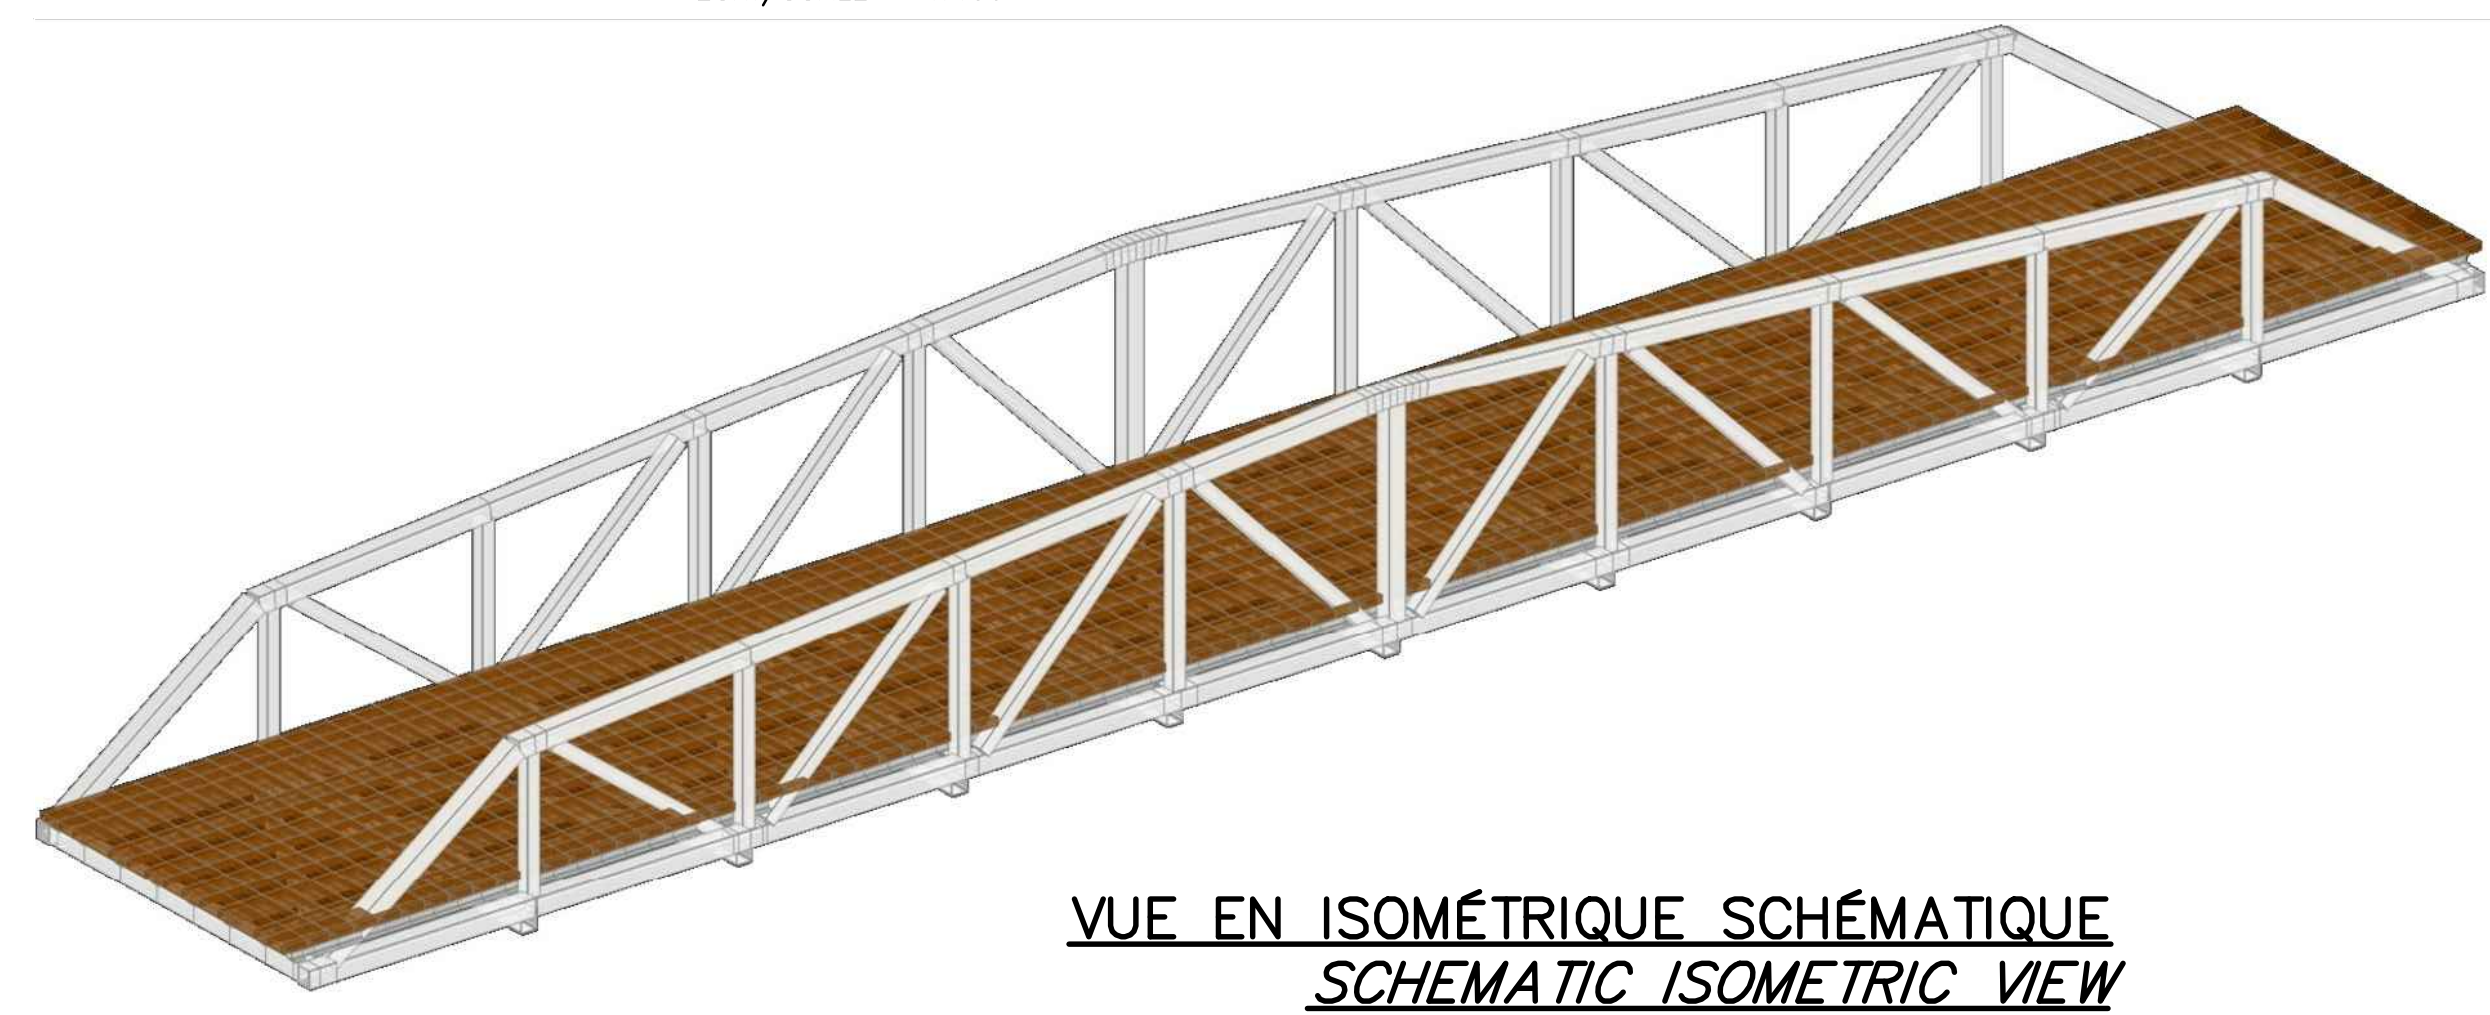

VUE EN ISOMÉTRIQUE SCHEMATIQUE  
 SCHEMATIC ISOMETRIC VIEW  
 GARDE-CORPS NON-MONTRE / GUARDRAIL NOT SHOWN  
 ÉCH./SCALE = N.A.E./N.T.S.

CE DOCUMENT NE DOIT PAS ÊTRE UTILISÉ À DES FINS DE CONSTRUCTION, DE FABRICATION OU D'INSTALLATION / THIS DOCUMENT MUST NOT BE USED FOR THE PURPOSE OF ANY CONSTRUCTION, FABRICATION OR INSTALLATION