


MEZZANINE - RÉAMÉNAGEMENT
MEZZANINE - REAMENAGEMENT
 ECHELLE / SCALE : 1 : 100

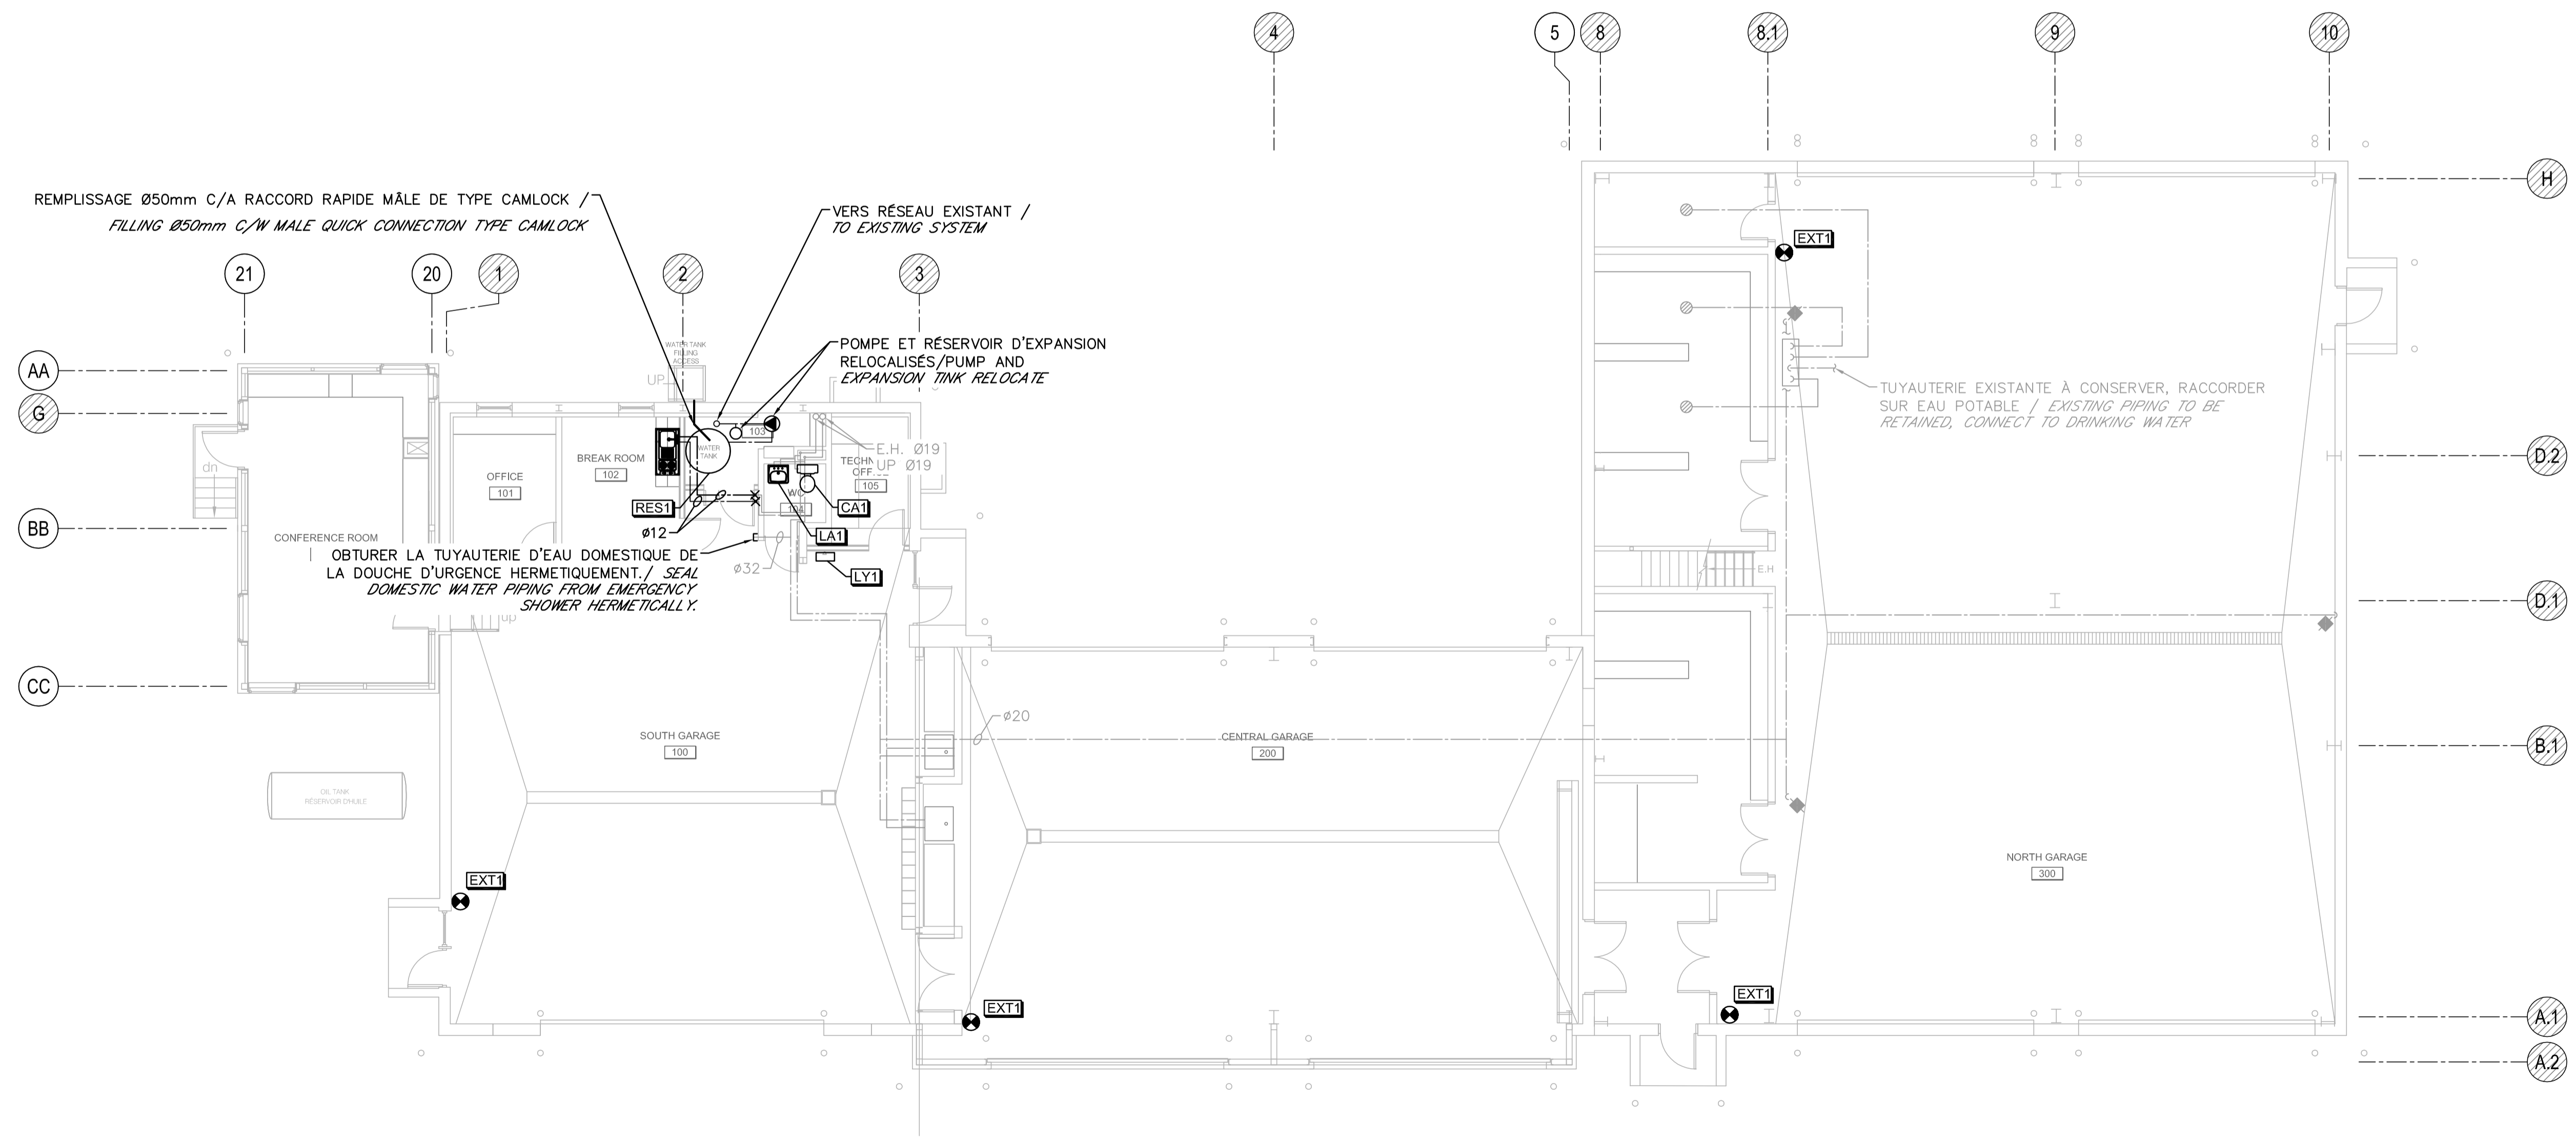

REZ-DE-CHAUSSÉE - RÉAMÉNAGEMENT
GROUND FLOOR - REAMENAGEMENT
 ECHELLE / SCALE : 1 : 100

Client:

Transports Canada	Transport Canada
Groupe Programmes Région du Québec	Programs Group Quebec Region
Travaux publics et Services Gouvernementaux Canada	Public Works and Government Services Canada
USC - MPOTC	CSU - DPOTC

Plan clé:

Professionnels:

ARCHITECTES

184, boul. Saint-Joseph Est
 Montréal (Québec) H2T 1H5
 Téléphone/phone (514) 286-6663
 Télécopieur/fax (514) 286-1017

POUR SOUMISSION
 NE PAS UTILISER POUR LA CONSTRUCTION
FOR TENDER
 DO NOT USE FOR CONSTRUCTION

SNC-LAVALIN 2018-05-28

REV.	DATE	ÉMISSIONS	PAR	VER.	APP.
1	2018-05-28	EMIS POUR SOUMISSION		T.Lab.	M.Lor.
0	2017-03-10	EMIS POUR SOUMISSION		D.Hou.	M.Lor.

Score(x):

Consortium Avaata / Stavibel

Projet:

Aéroport Kuujuaq Airport
Réfection de l'édifice Polyvalent
Multipurpose building restoration

Titre:

MÉCANIQUE - PLOMBERIE
MECHANICAL - PLUMBING
EAU DOMESTIQUE
PLANS - DÉMANTÈLEMENT
DOMESTIC WATER
DISMANTLING - PLANS

Dessiné par: Dany Houle, tech.	Date org.: 2016-11-30
Conçu par: Martin Lord, ing.	Chargé de projet: Gilles Marcotte, ing.
Vérifié par: Martin Lord, ing.	Projet n°: R.079464.001
Approuvé par: Martin Lord, ing.	Référence: 635404-0000
Échelle: Telle qu'indiquée	Dessin n°: Q121Q612M015
	Rév. n°: 1