

Client :

	Transports Canada	Transport Canada
	Groupe Programmes Région du Québec	Programs Group Quebec Region
	Travaux publics et Services Gouvernementaux Canada	Public Works and Government Services Canada
	USC - MPOTC	CSU - DPOTC

Plan clé :

Professionnels : ARCHITECTES

184, boul. Saint-Joseph Est
Montréal (Québec) H2T 1H5
Téléphone/phone (514) 286-6663
Télécopieur/fax (514) 286-1017

POUR SOUMISSION
NE PAS UTILISER POUR LA CONSTRUCTION
FOR TENDER
DO NOT USE FOR CONSTRUCTION

SNC-LAVALIN 2018-05-28

REV.	DATE	EMISSIONS	PAR	VER.	APP.
1	2018-05-28	EMIS POUR SOUMISSION		T.Lab.	M.Lor.
0	2017-03-10	EMIS POUR SOUMISSION		D.Hou.	M.Lor.




Score(x) :

Consortium Avaata / Stavibel

Projet : **Aéroport Kuujuaq Airport
Réfection de l'édifice Polyvalent
Multipurpose building restoration**

Titre : **MÉCANIQUE - PLOMBERIE
MECHANICAL - PLUMBING
EAU DOMESTIQUE
PLANS - DÉMANTÈLEMENT
DOMESTIC WATER
DISMANTLING - PLANS**

Dessiné par : Dany Houle, tech.	Date ong. : 2016-11-30
Conçu par : Martin Lord, ing.	Chargé de projet : Gilles Marcotte, ing.
Vérifié par : Martin Lord, ing.	Projet n° : R.079464.001
Approuvé par : Martin Lord, ing.	Référence : 635404-0000
Échelle : Telle qu'indiquée	Dessin n° : Q121Q612M014
	Rév. n° : 1

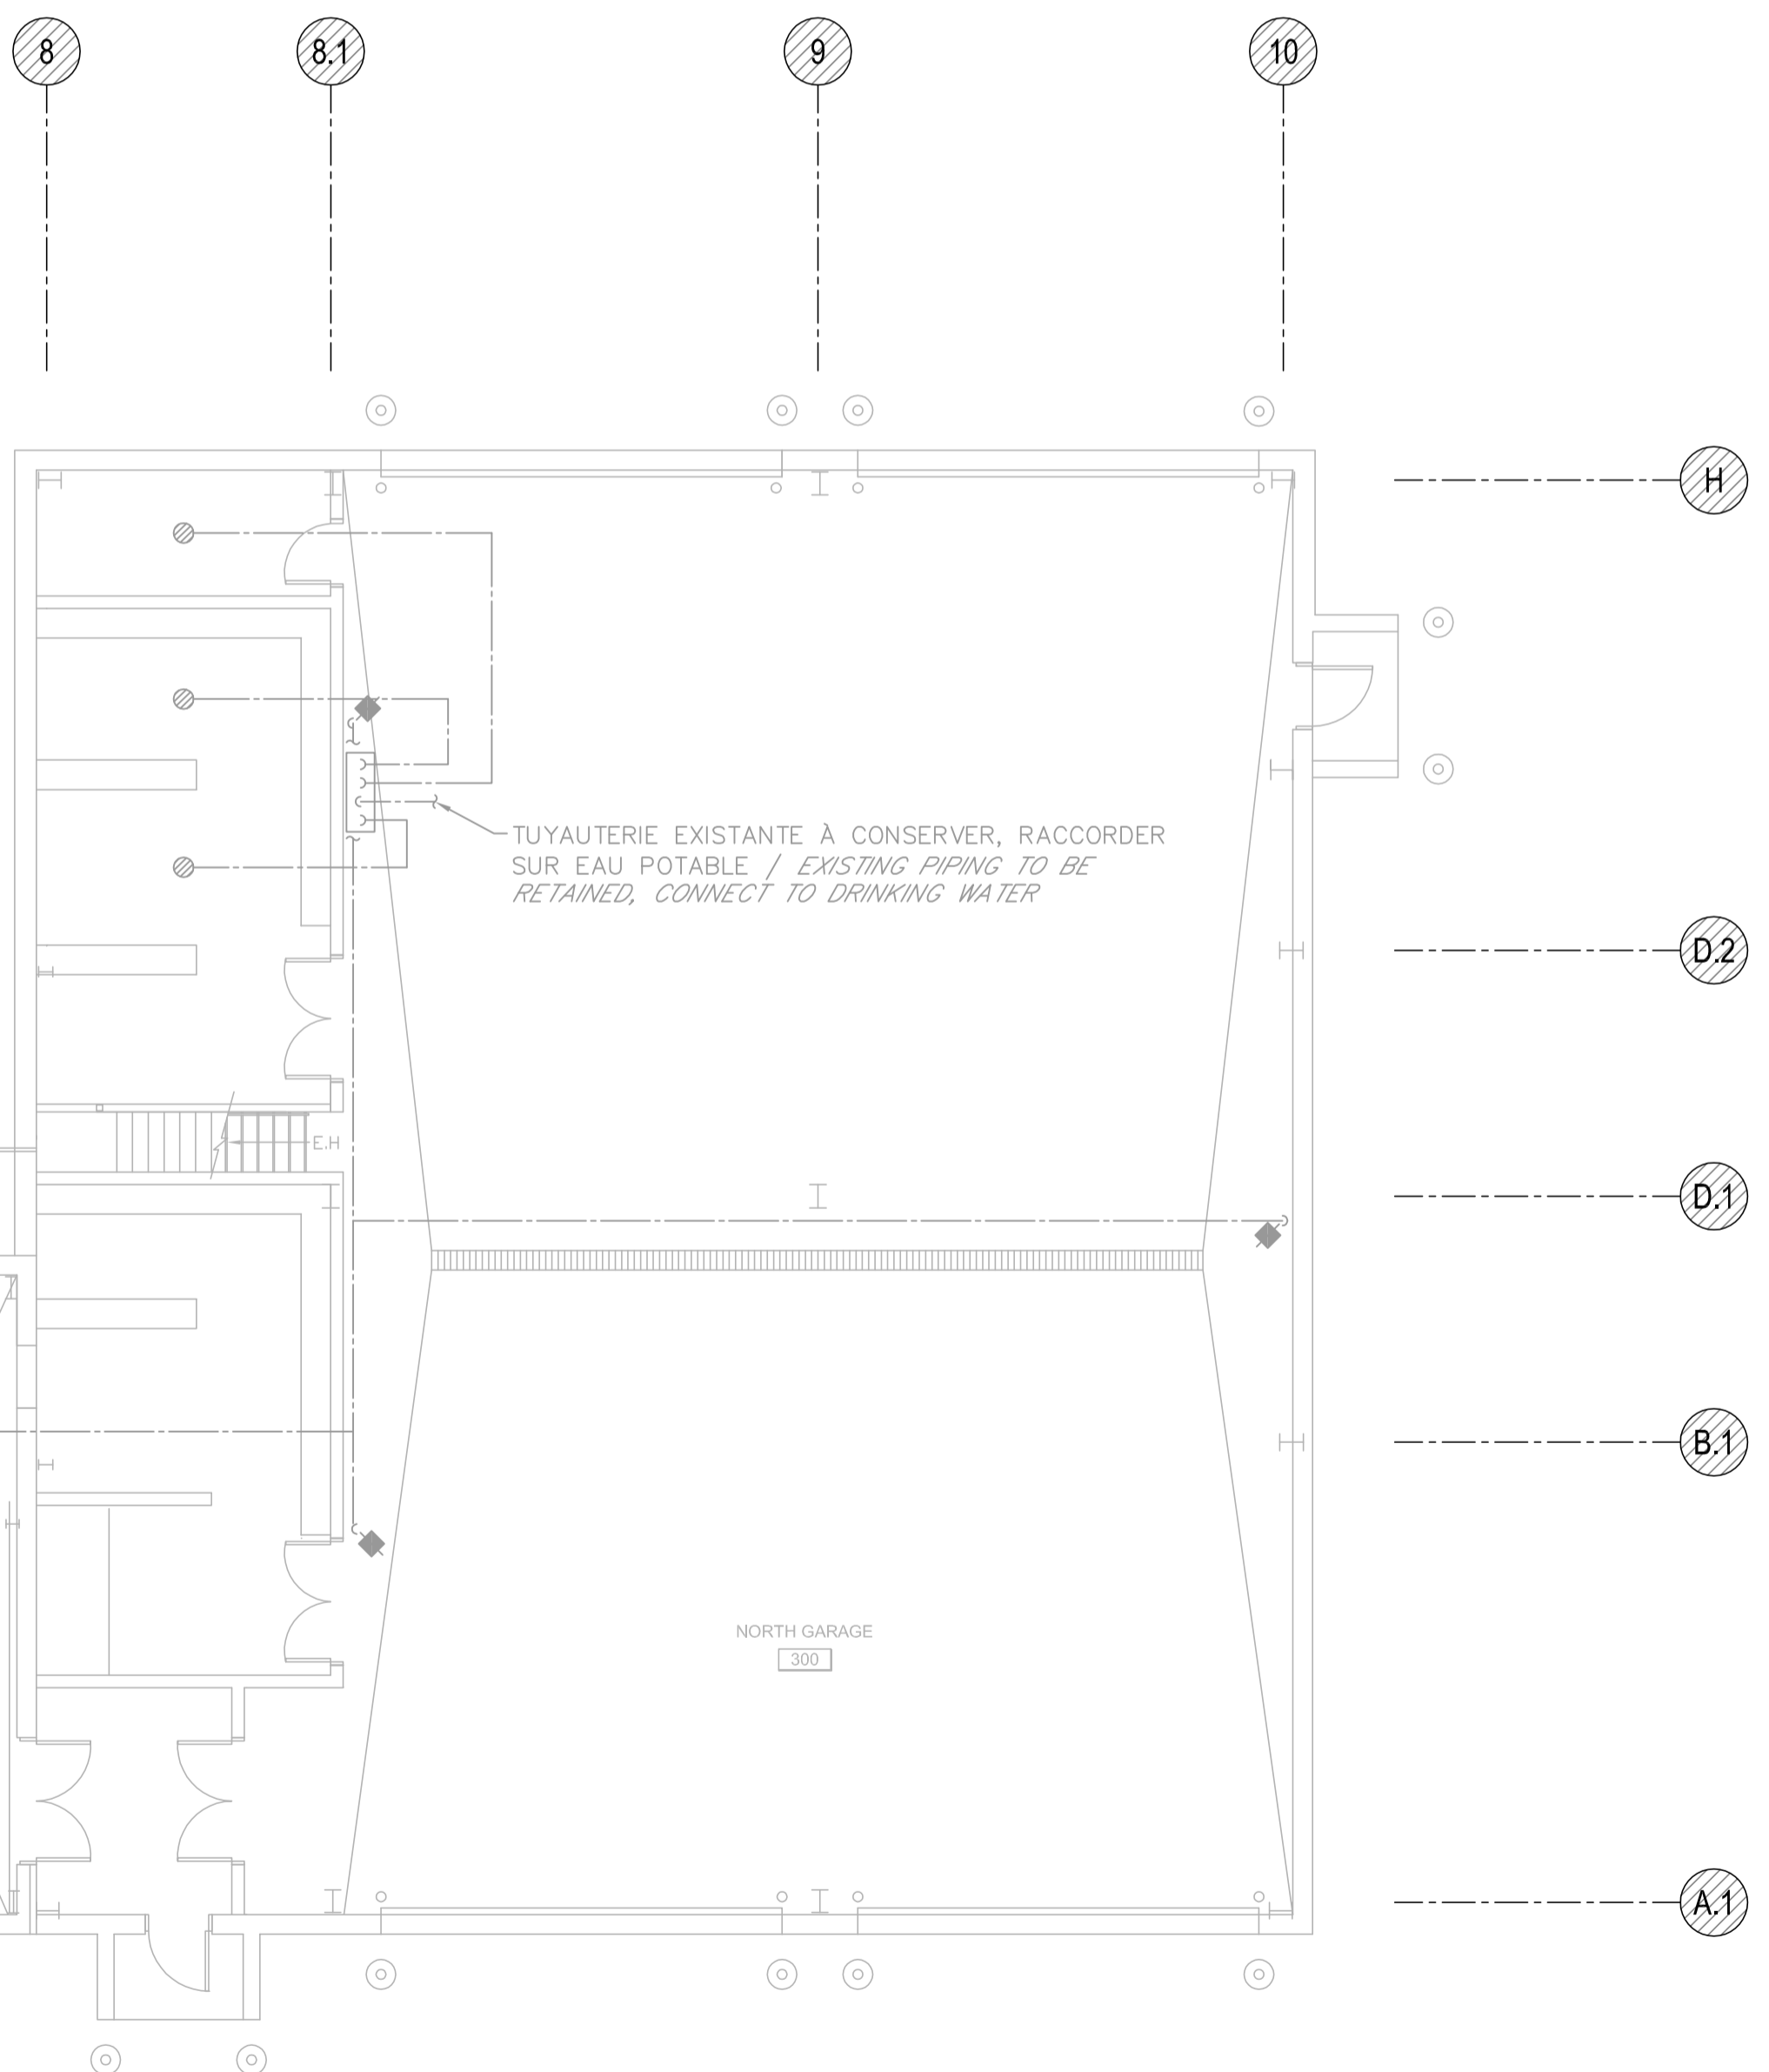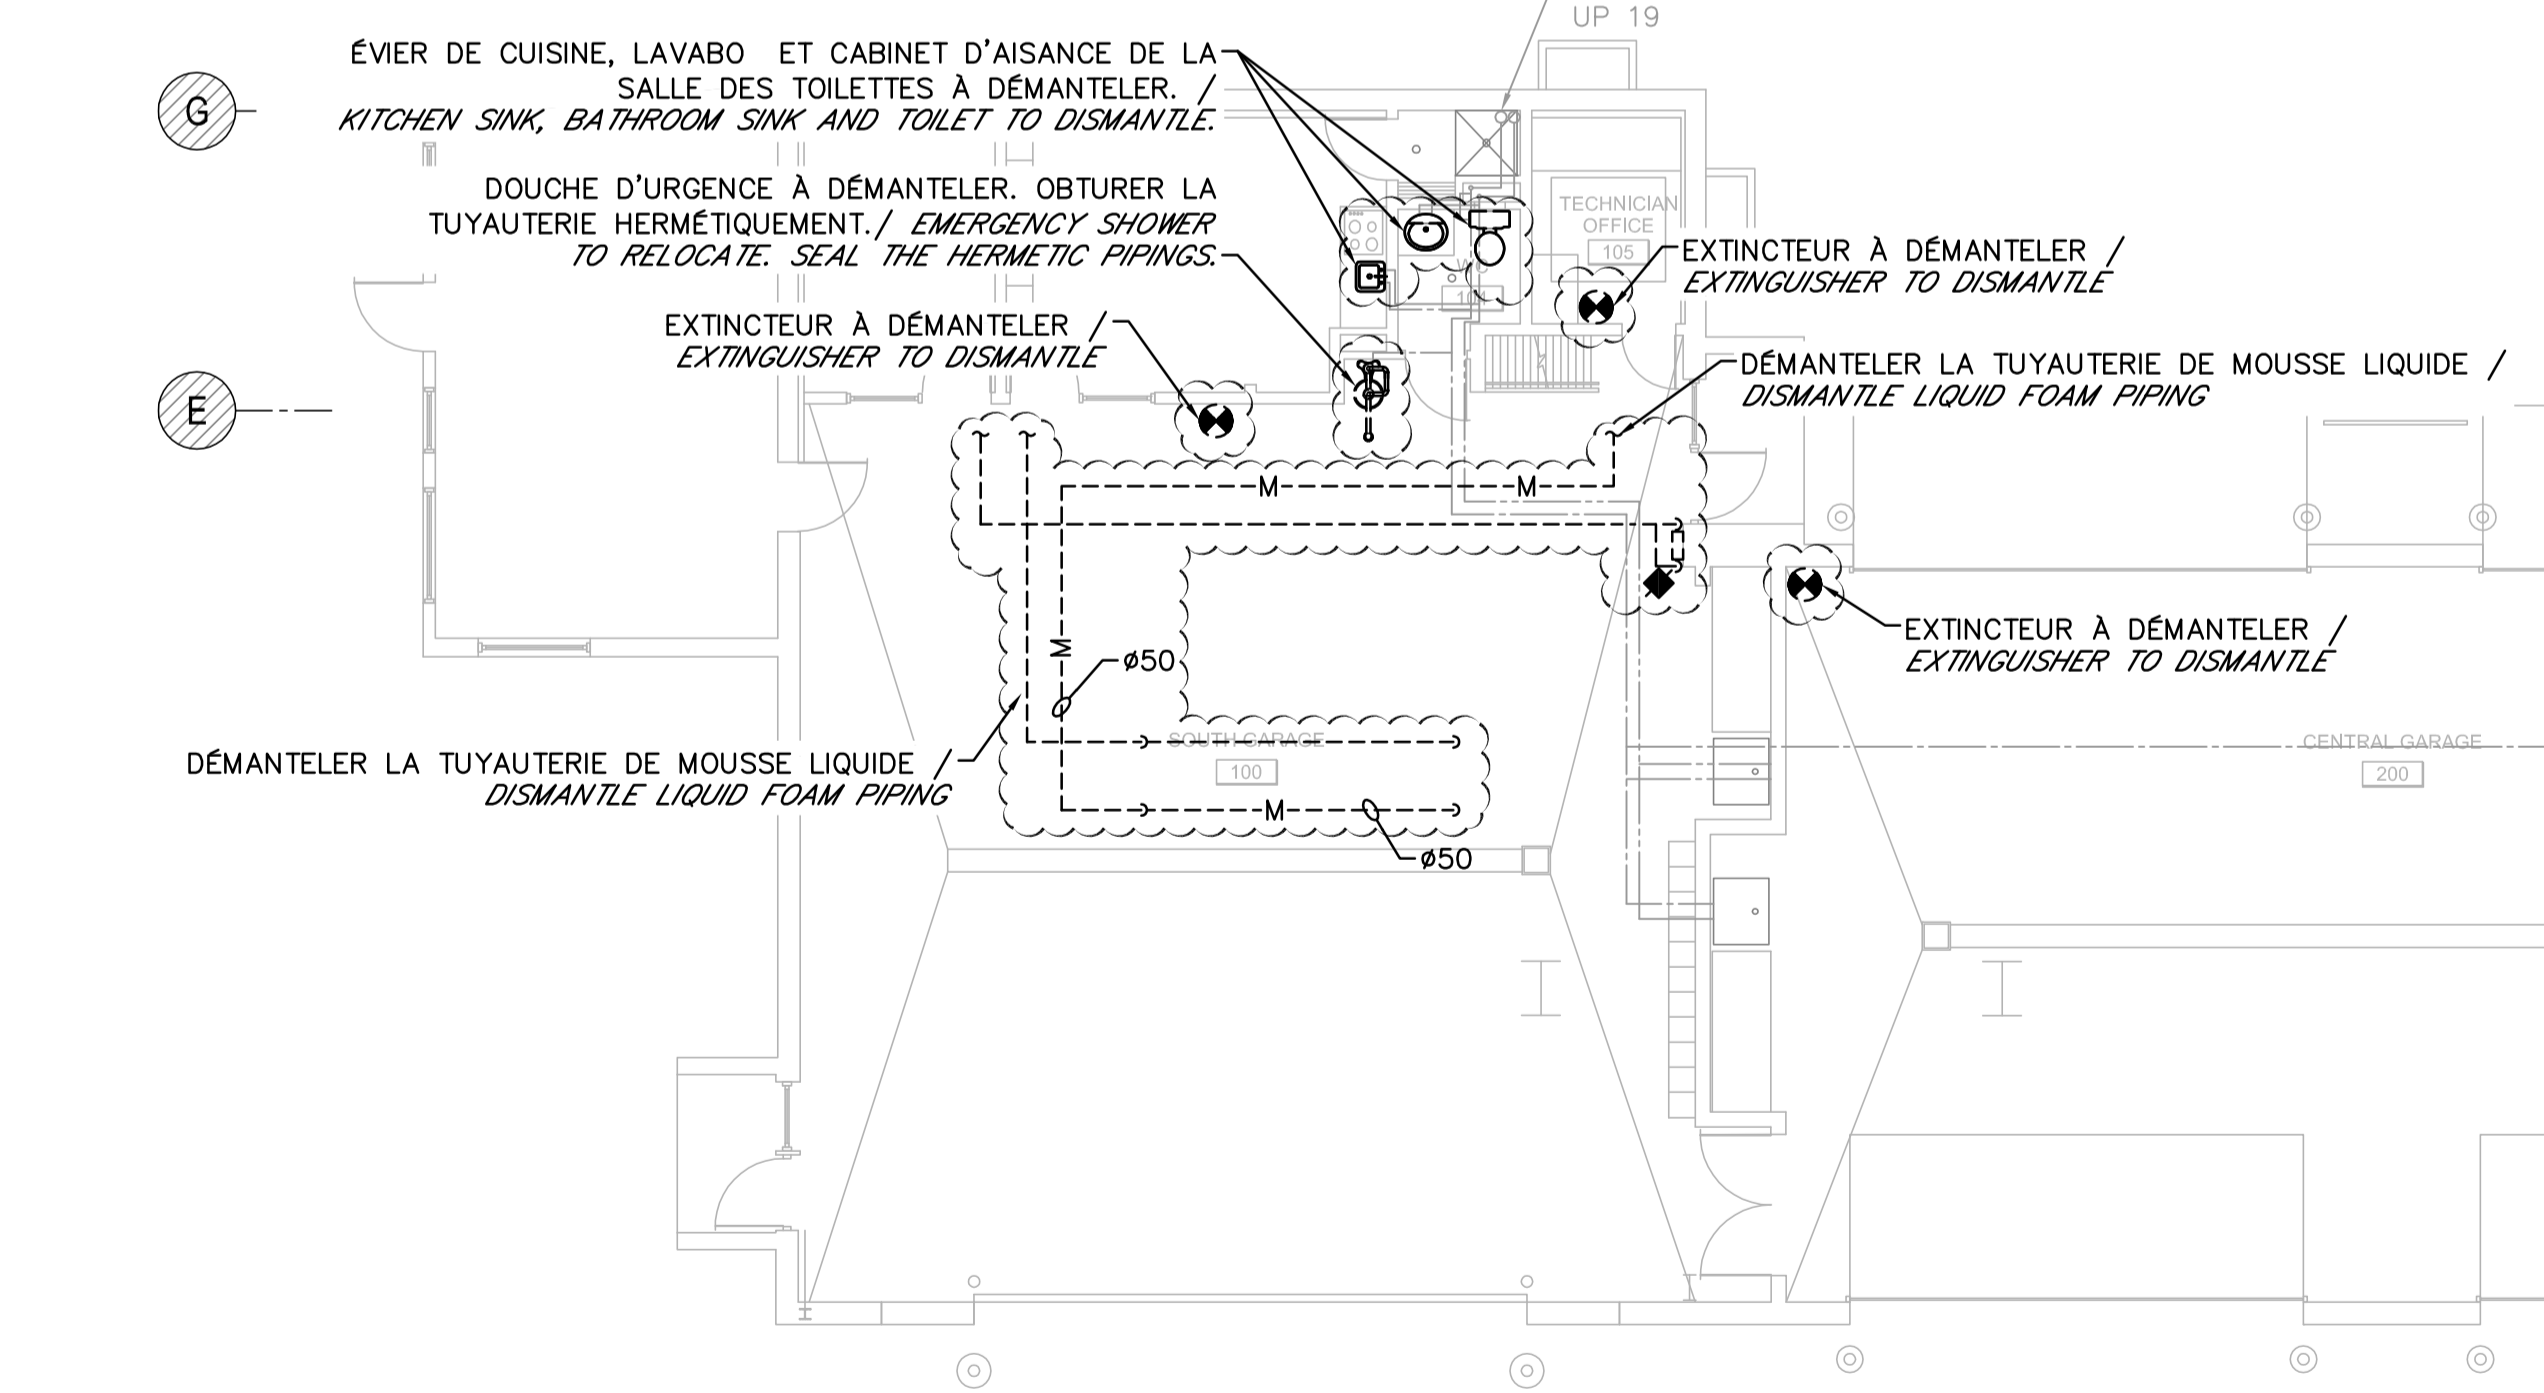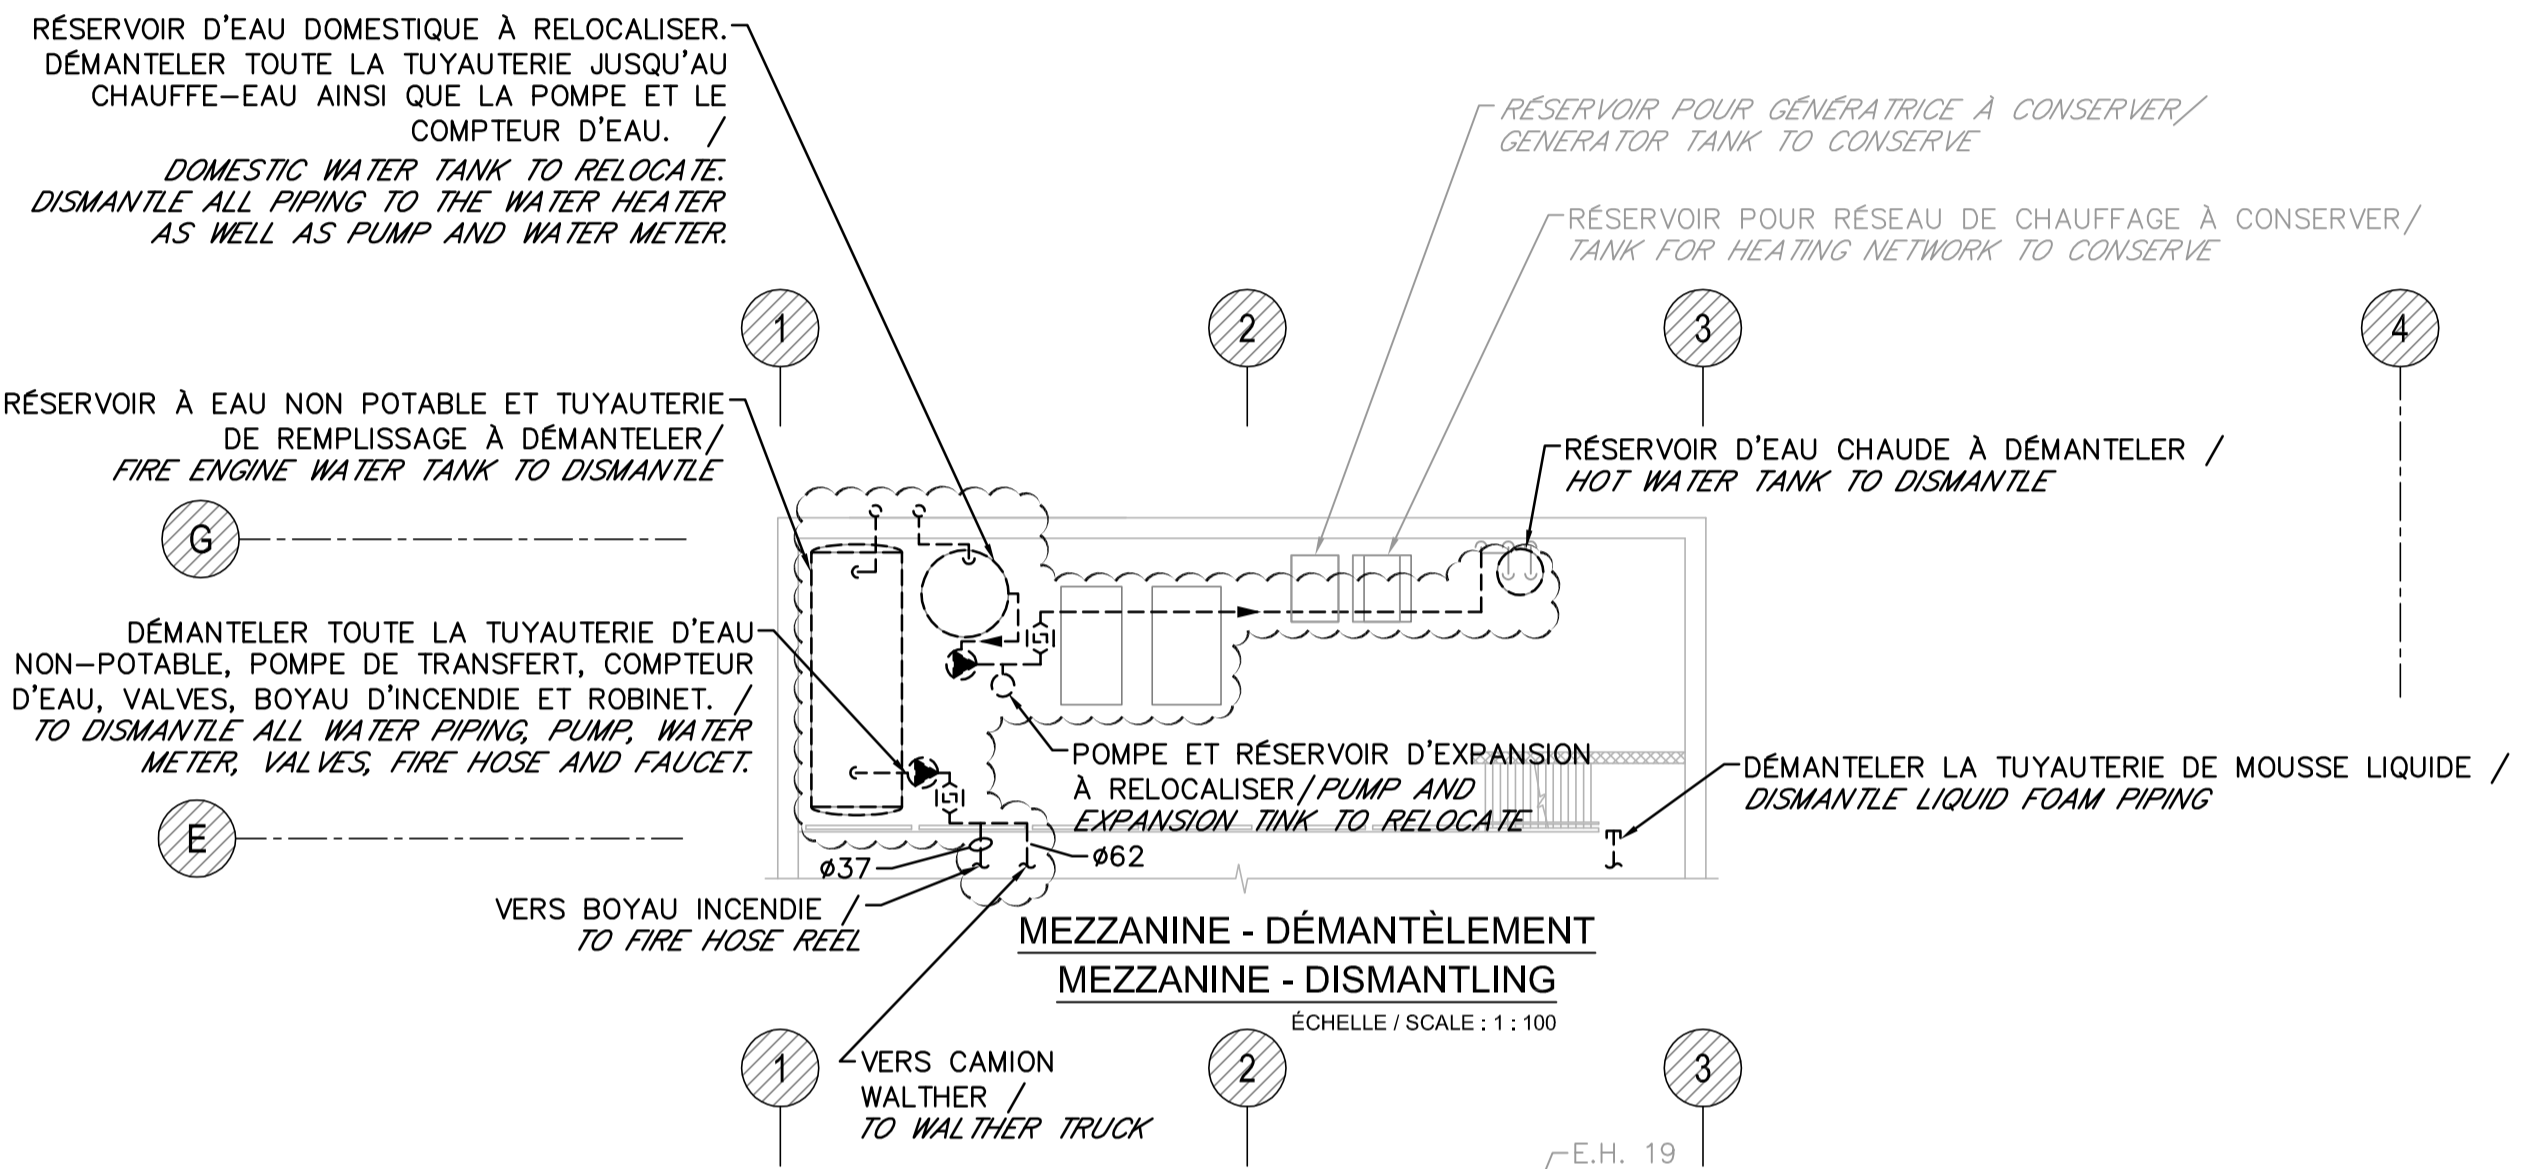

REZ-DE-CHAUSSÉE - DÉMANTÈLEMENT
GROUND FLOOR - DISMANTLING
ÉCHELLE / SCALE : 1 : 100