



RETURN BIDS TO:

RETOURNER LES SOUMISSIONS À:

Bid Receiving Public Works and Government
Services Canada/Réception des soumissions Travaux
publics et Services gouvernementaux Canada
Room 100,
167 Lombard Ave.
Winnipeg
Manitoba
R3B 0T6
Bid Fax: (204) 983-0338

**SOLICITATION AMENDMENT
MODIFICATION DE L'INVITATION**

The referenced document is hereby revised; unless otherwise
indicated, all other terms and conditions of the Solicitation
remain the same.

Ce document est par la présente révisé; sauf indication contraire,
les modalités de l'invitation demeurent les mêmes.

Comments - Commentaires

Vendor/Firm Name and Address
Raison sociale et adresse du
fournisseur/de l'entrepreneur

Issuing Office - Bureau de distribution
Public Works and Government Services Canada -
Western Region
Room 100
167 Lombard Ave.
Winnipeg
Manitoba
R3B 0T6

Title - Sujet Portes résistantes à la pression d'	
Solicitation No. - N° de l'invitation 6D063-182303/A	Amendment No. - N° modif. 001
Client Reference No. - N° de référence du client 6D063-182303	Date 2018-07-30
GETS Reference No. - N° de référence de SEAG PW-\$WPG-118-10587	
File No. - N° de dossier WPG-8-41019 (118)	CCC No./N° CCC - FMS No./N° VME
Solicitation Closes - L'invitation prend fin at - à 02:00 PM on - le 2018-08-27	Time Zone Fuseau horaire Central Daylight Saving Time CDT
F.O.B. - F.A.B. Plant-Usine: <input type="checkbox"/> Destination: <input checked="" type="checkbox"/> Other-Autre: <input type="checkbox"/>	
Address Enquiries to: - Adresser toutes questions à: Omerzo, Zeljka	Buyer Id - Id de l'acheteur wpg118
Telephone No. - N° de téléphone (204) 510-2597 ()	FAX No. - N° de FAX (204) 983-7796
Destination - of Goods, Services, and Construction: Destination - des biens, services et construction: PUBLIC HEALTH AGENCY OF CANADA 1015 ARLINGTON ST WINNIPEG Manitoba R3E3P6 Canada	

Instructions: See Herein

Instructions: Voir aux présentes

Delivery Required - Livraison exigée	Delivery Offered - Livraison proposée
Vendor/Firm Name and Address Raison sociale et adresse du fournisseur/de l'entrepreneur	
Telephone No. - N° de téléphone Facsimile No. - N° de télécopieur	
Name and title of person authorized to sign on behalf of Vendor/Firm (type or print) Nom et titre de la personne autorisée à signer au nom du fournisseur/ de l'entrepreneur (taper ou écrire en caractères d'imprimerie)	
Signature	Date

N° de l'invitation - Sollicitation No.
6D063-182303/A
N° de réf. du client - Client Ref. No.
6D063-182303

N° de la modif - Amd. No.
File No. - N° du dossier
WPG-8-41019


Id de l'acheteur - Buyer ID
wpg118
N° CCC / CCC No./ N° VME - FMS

La modification 001 de la demande de soumissions no 6D063-182303/A porte sur les points suivants :

1. Se reporter à ANNEXE A, Besoin

INSÉRER : Voir ci-joint


Toutes les autres modalités demeurent inchangées.

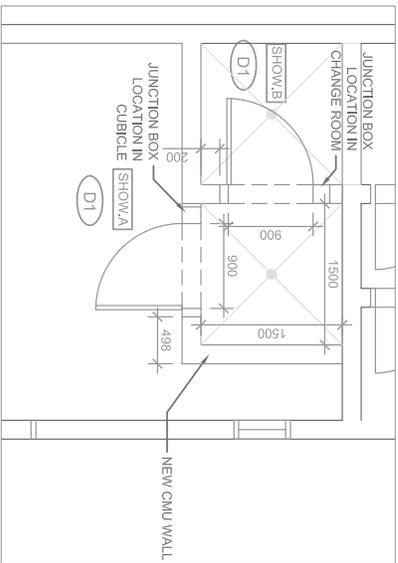

1
A-102

APR DOOR POSITIONING - SHOWER

SCALE 1:50

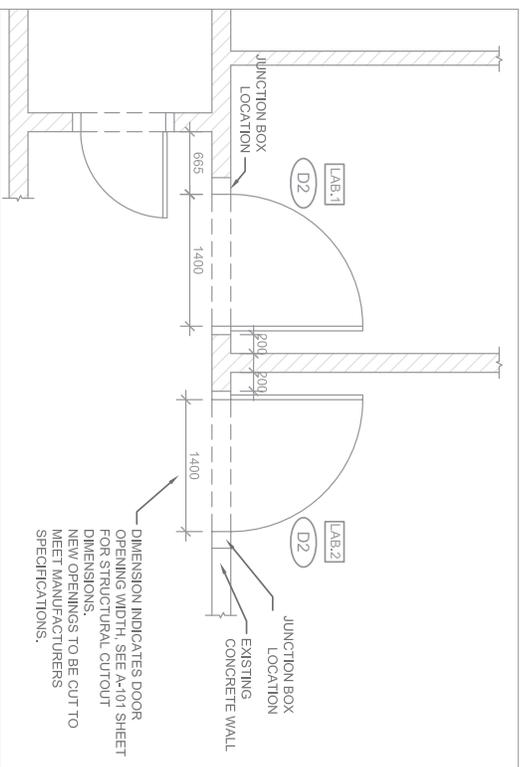

2
A-102

APR DOOR POSITIONING - LAB

SCALE 1:50

PLAN MARK	DOOR TYPE	DIMENSIONS (MM)		THICKNESS (MM)	SWING	MATERIAL	FINISH	HARDWARE SET	FIRE RATING	FRAME MATERIAL	WALL TYPE	NOTES
		WIDTH	HEIGHT									
SHOW/A	D1	900	2150	51	R.H.R.	316L SS	#4	SEE SPEC	NONE	304 SS	CMU	
SHOW/B	D1	900	2150	51	R.H.R.	316L SS	#4	SEE SPEC	NONE	304 SS	CMU	
LAB.1	D2	1400	2400	51	R.H.	316L SS	#4	SEE SPEC	NONE	304 SS	CONCRETE	
LAB.2	D2	1400	2400	51	L.H.	316L SS	#4	SEE SPEC	NONE	304 SS	CONCRETE	

NOTES:

APR DOOR SCHEDULE

SHEET TITLE:
APR DOOR POSITIONING AND SCHEDULE

SCALE: 1:50


DATE: 02/23/2018

DRAWN:

PROJECT:

SHEET NO:

A-103

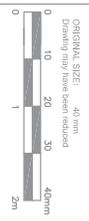


REVISION	DATE

KEY PLAN:



PLAN NORTH

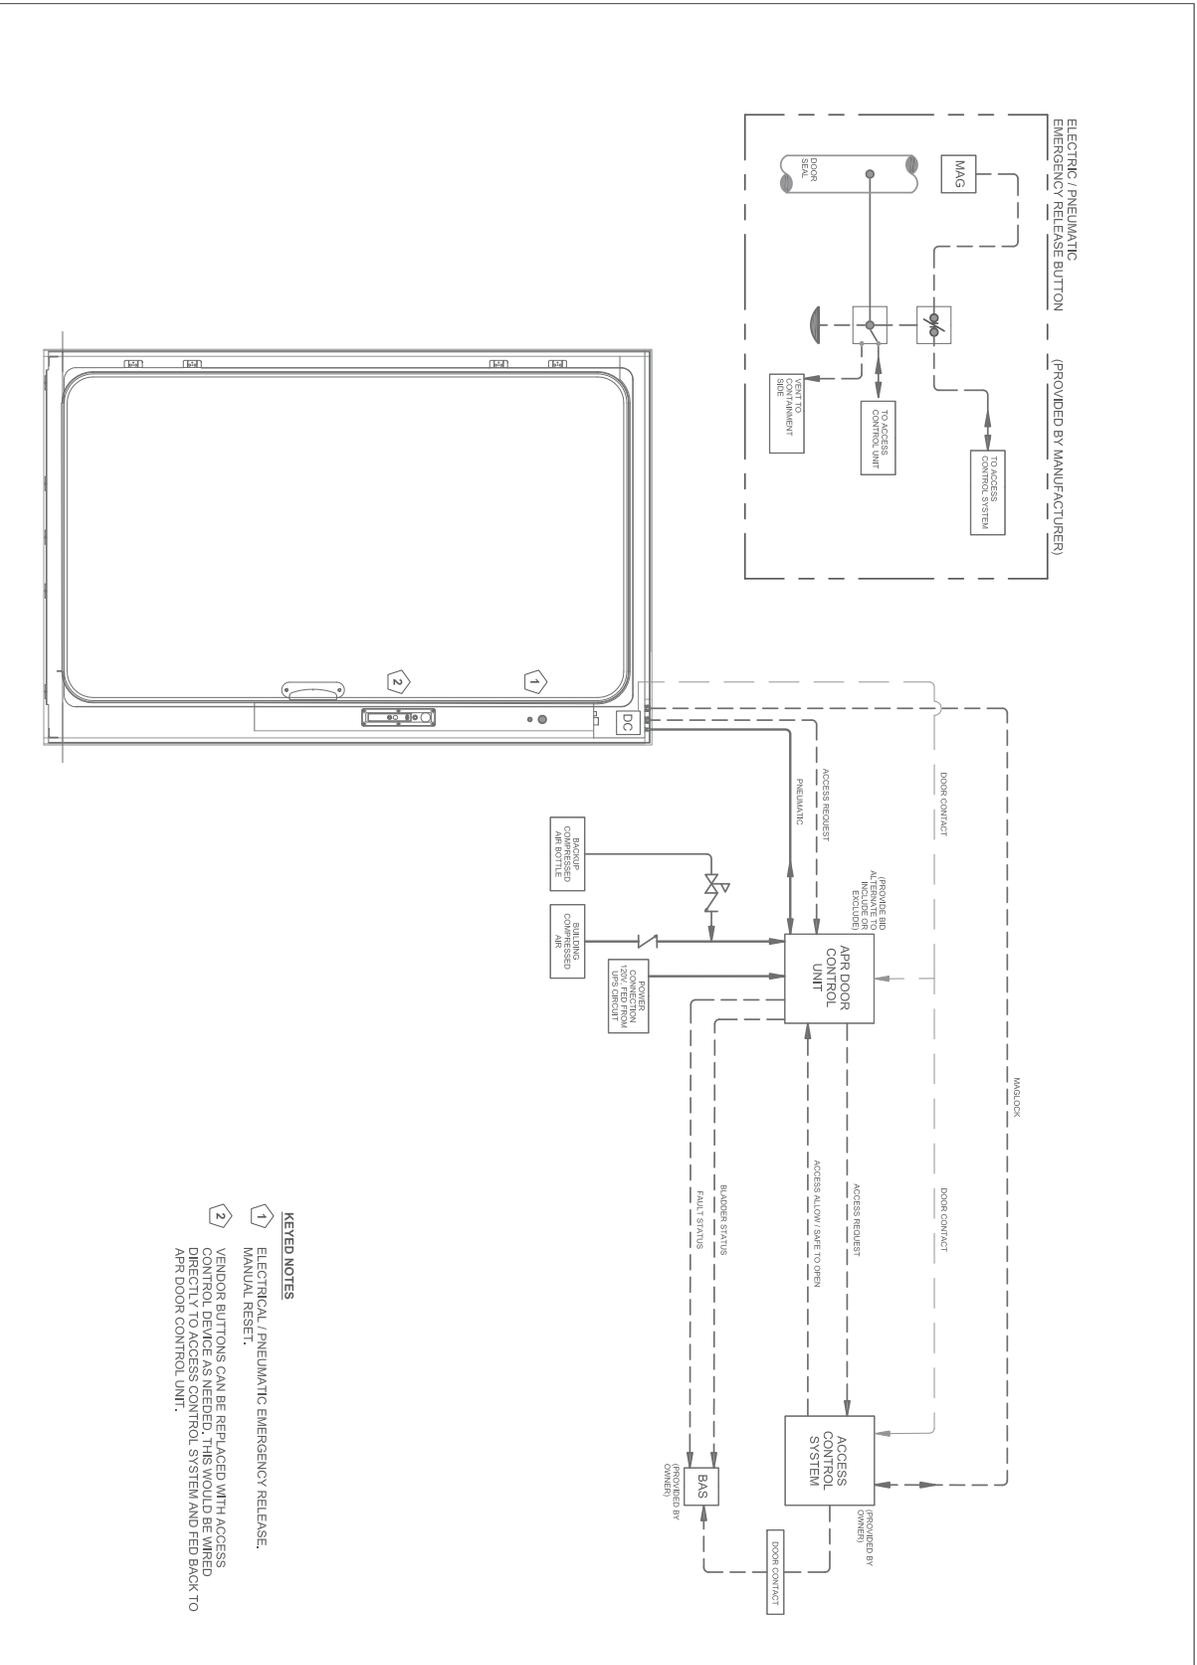

- KEYED NOTES**
- 1 ELECTRICAL / PNEUMATIC EMERGENCY RELEASE. MANUAL RESET.
 - 2 VENDOR BUTTONS CAN BE REPLACED WITH ACCESS CONTROL DEVICES AS NEEDED. THIS SHOULD BE WIRED DIRECTLY TO ACCESS CONTROL SYSTEM AND FED BACK TO APR DOOR CONTROL UNIT.

Canada
 Public Health
 Agency of Canada
 Canadian Food Inspection Agency

Agence de la santé
 publique du Canada
 Agence canadienne
 d'inspection des aliments

Canada's Science
 Centre for Human
 and Animal Health

Centre scientifique
 canadien de santé
 humaine et animale

KEY PLAN:

PLAN
 NORTH

ISSUE	DATE

ORIGINAL SIZE: A1 (914mm x 610mm)
 Drawing may have been reduced

0 10 20 30 40mm
 0 1 2m

SHEET TITLE:
 DOOR SYSTEM
 INTERFACE DIAGRAM

SCALE: 1:30
 DATE: 02/23/2018
 DRAWING:
 PROJECT:
 SHEET NO:

M-101