


SITE PLAN
1 : 250

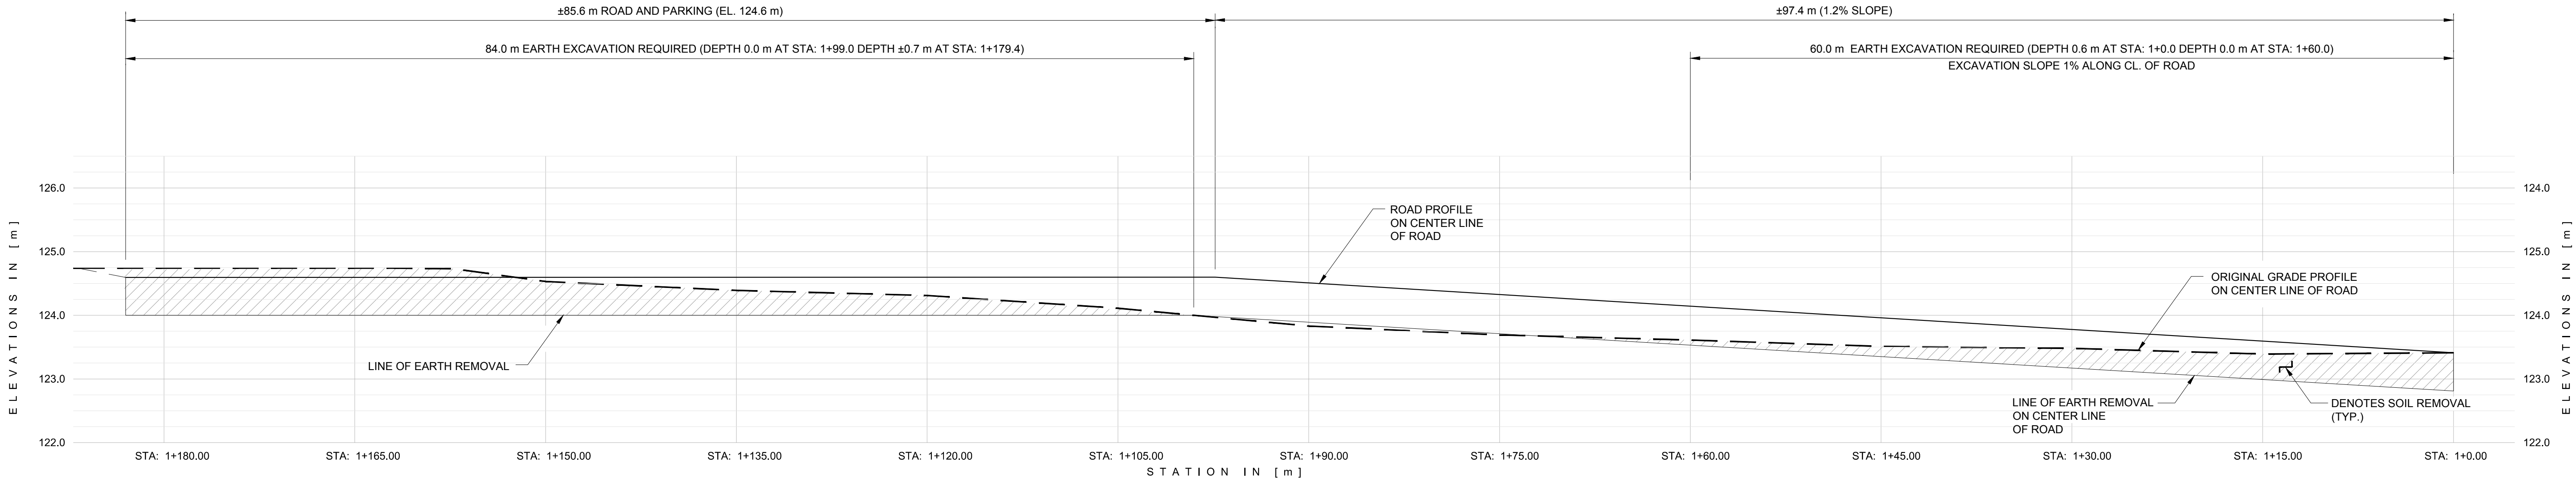

VERTICAL PROFILE ALONG CENTRELINE
STA. 1+00.00 TO STA. 1+180.00
1 : 250 HORIZ.
1 : 50 VERT.

1.	ISSUE FOR TENDER	H.C.	27-07-2018
No.	Description	Des By Des Par	Date
Revision / Révision			

Do not scale drawings.
Verify all dimensions and conditions on site and immediately notify the
Departmental Representative of all discrepancies.

A	A Detail number Numéro du détail
B	B Location dwg. number Numéro sur dessin

Project title / Titre du projet

POONAMALIE DAM
PHASE II
ACCESS DEVELOPMENT

Drawing title / Titre du dessin

SITE PLAN AND
SECTION

Drawn by / Dessiné par HENRYK CHRZANOWSKI	Designed by / Conçu par THUC VAN QUAN E.I.T.
Approved by / Approuvé par LUC BERIAULT, P.Eng.	Drawing Date / Date du dessin JUNE 2018
Drawing Number / Numéro du Dessin R.066861.200	
Project Number / Numéro du projet	
Sheet Feuille	
101 2 of 3	