



Canada

2.	REVISION	H.C.	21-09-2018
1.	ISSUE FOR TENDER	H.C.	27-07-2018
No.	Description	Dwn.By Des.Par	Date

Revision / Révision

Do not scale drawings.
Verify all dimensions and conditions on site and immediately notify the
Departmental Representative of all discrepancies.

A	A Detail number Numéro du détail
B	B Location dwg. number Numéro sur dessin

POONAMALIE DAM
PHASE II
ACCESS DEVELOPMENT



Drawing title / Titre du dessin

SITE PLAN AND
SECTION

Drawn by / Dessiné par HENRYK CHRZANOWSKI	Designed by / Conçu par THUC VAN QUAN E.I.T.
Approved by / Approuvé par LUC BÉRIault, P.Eng.	Drawing Date / Date du dessin JUNE 2018

Project Number / Numéro du projet
R.066861.200

Drawing Number/
Numéro du Dessin
101
Sheet
Feuille 2 of 3
du 3

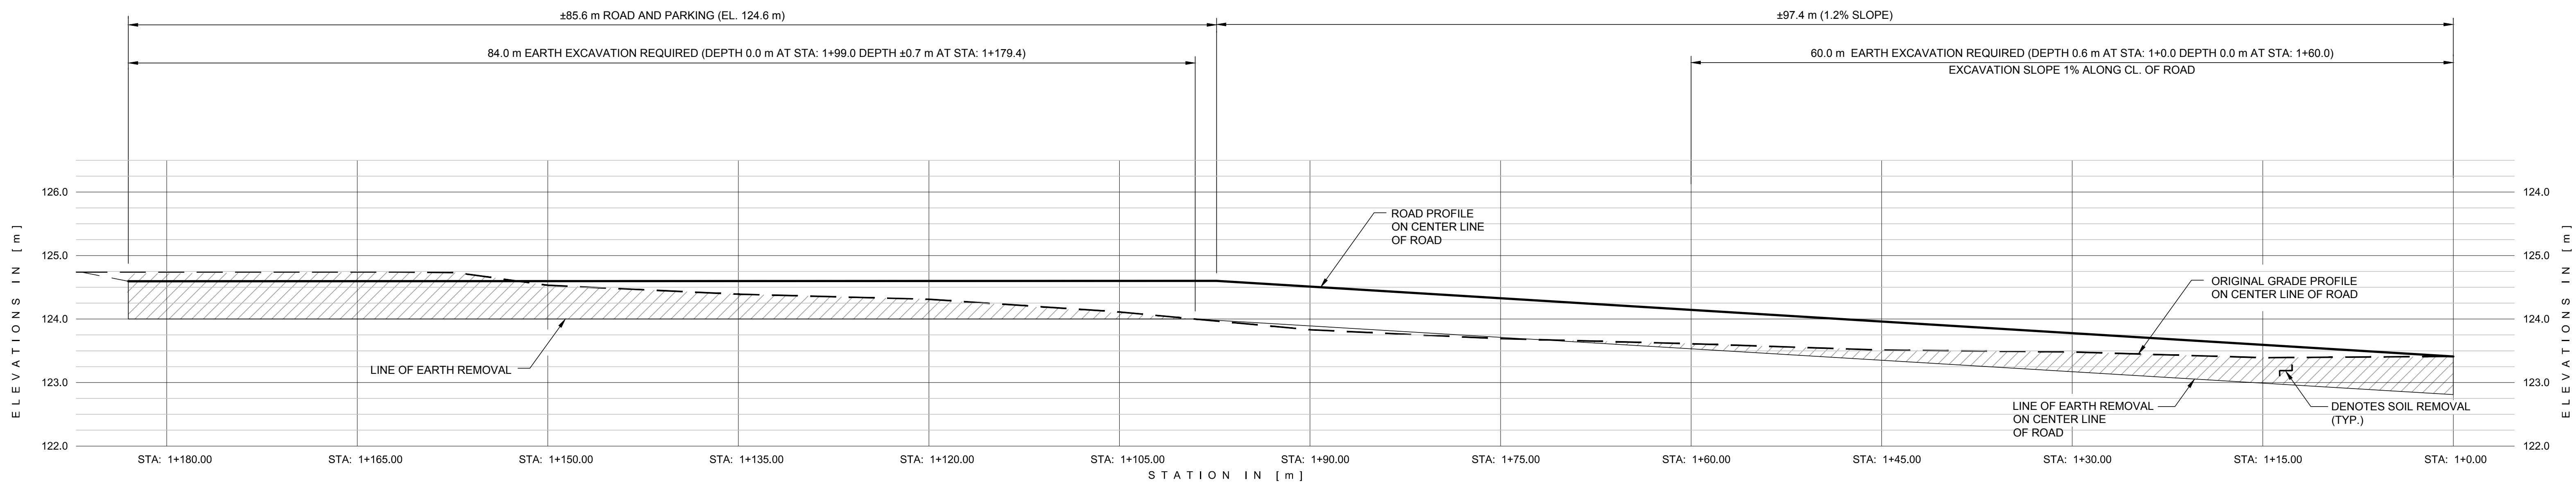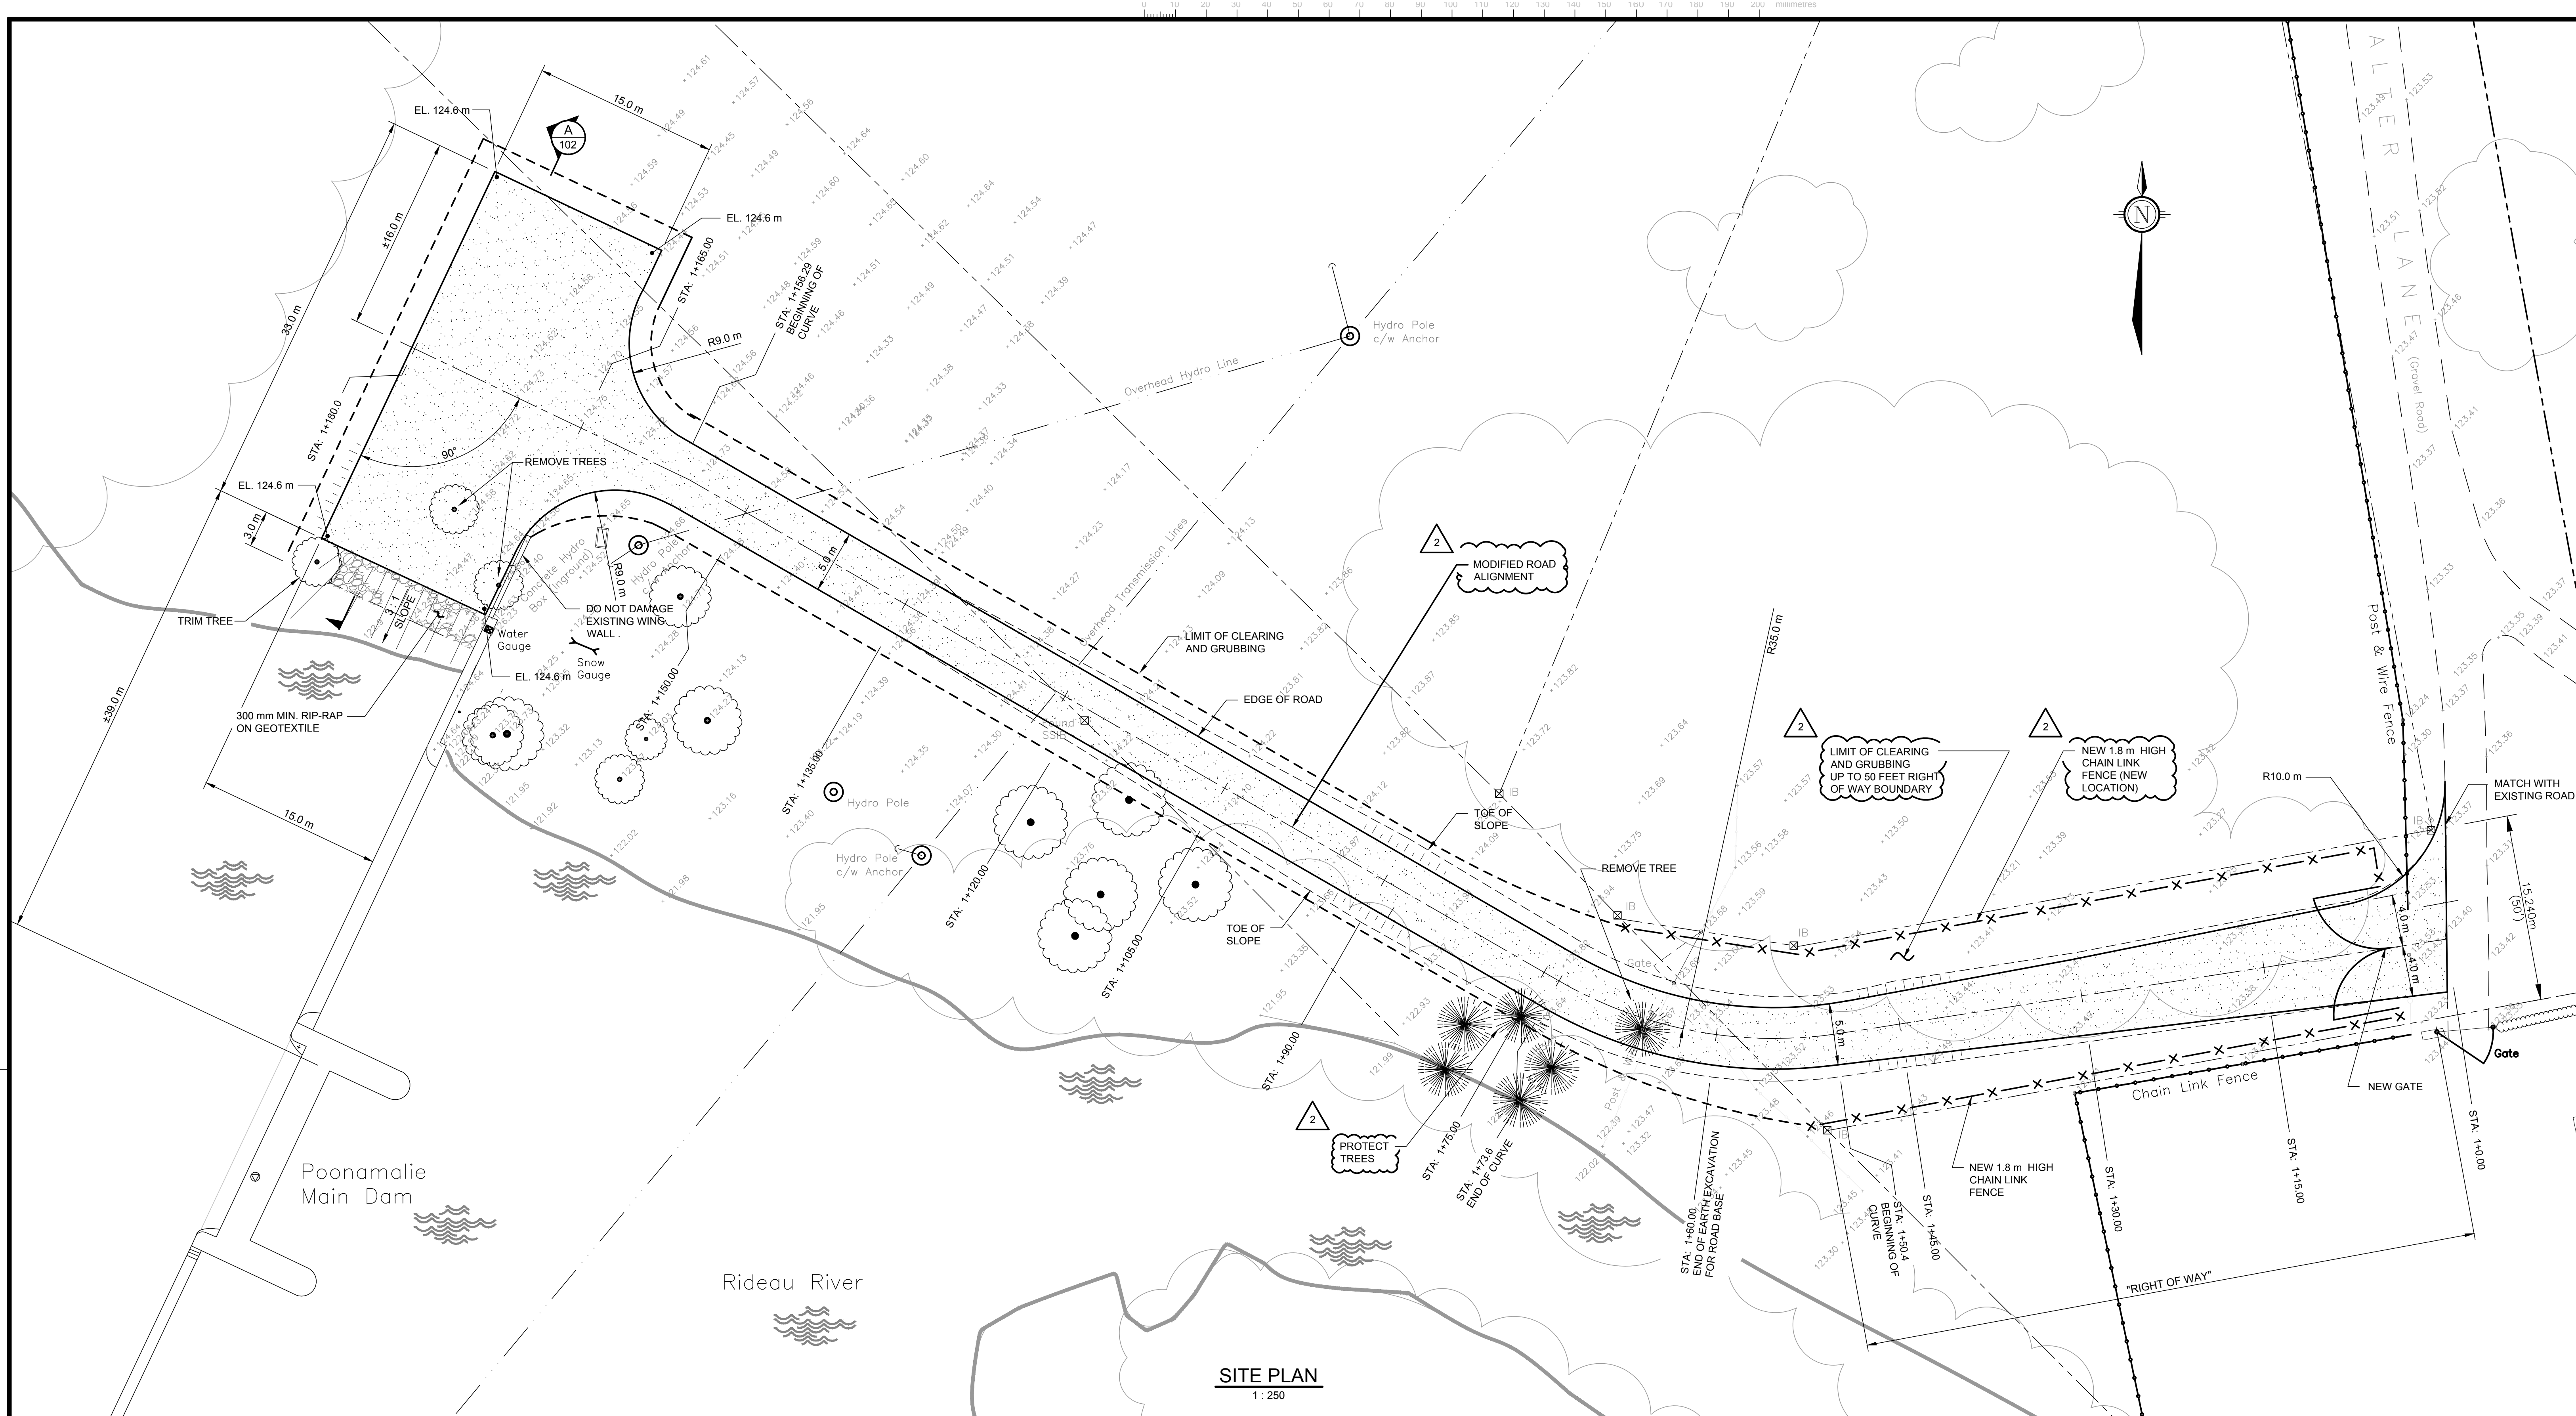

VERTICAL PROFILE ALONG CENTRELINE
STA. 1+00.00 TO STA. 1+180.00
1 : 250 HORIZ.
1 : 50 VERT.