

ÉTABLISSEMENT DE LA MACAZA / LA MACAZA INSTITUTION

RÉFECTION DE TROIS VESTIBULES / RENOVATION OF THREE VESTIBULES

321, CHEMIN DE L'AÉROPORT, LA MACAZA, (QC)

LISTE DES DESSINS / LIST OF DRAWINGS


- 1/3: PAGE TITRE, LÉGENDES, NOTES GÉNÉRALES
FRONT PAGE, LEGENDS, GENERAL NOTES
- 2/3: EXISTANT / DÉMOLITION - PLANS
EXISTING / DEMOLITION - PLANS
- 3/3: NOUVEL AMÉNAGEMENT - PLANS
NEW LAYOUT - PLANS

LÉGENDE GÉNÉRALE / GENERAL LEGEND


- EE ÉQUIPEMENT EXISTANT À ENLEVER /
EXISTING EQUIPMENT TO BE REMOVED
- EC ÉQUIPEMENT EXISTANT À CONSERVER /
EXISTING EQUIPMENT TO REMAIN
- EER ÉQUIPEMENT EXISTANT À RELOCALISER /
EXISTING EQUIPMENT TO BE RELOCATED
- ER ÉQUIPEMENT EXISTANT RELOCALISÉ /
EXISTING RELOCATED EQUIPMENT

LÉGENDE DE MÉCANIQUE / MECHANICAL LEGEND

- ⊙ THERMOSTAT / THERMOSTAT
- RAE ROBINET D'ARROSAGE EXTÉRIEUR / EXTERIOR HOSE BIB
- TÊTE PENDANTE / PENDANT SPRINKLER
- ⊗ EXT EXTINGUEUR PORTATIF AVEC SUPPORT MURAL /
PORTABLE FIRE EXTINGUISHER ON A WALL HANGER

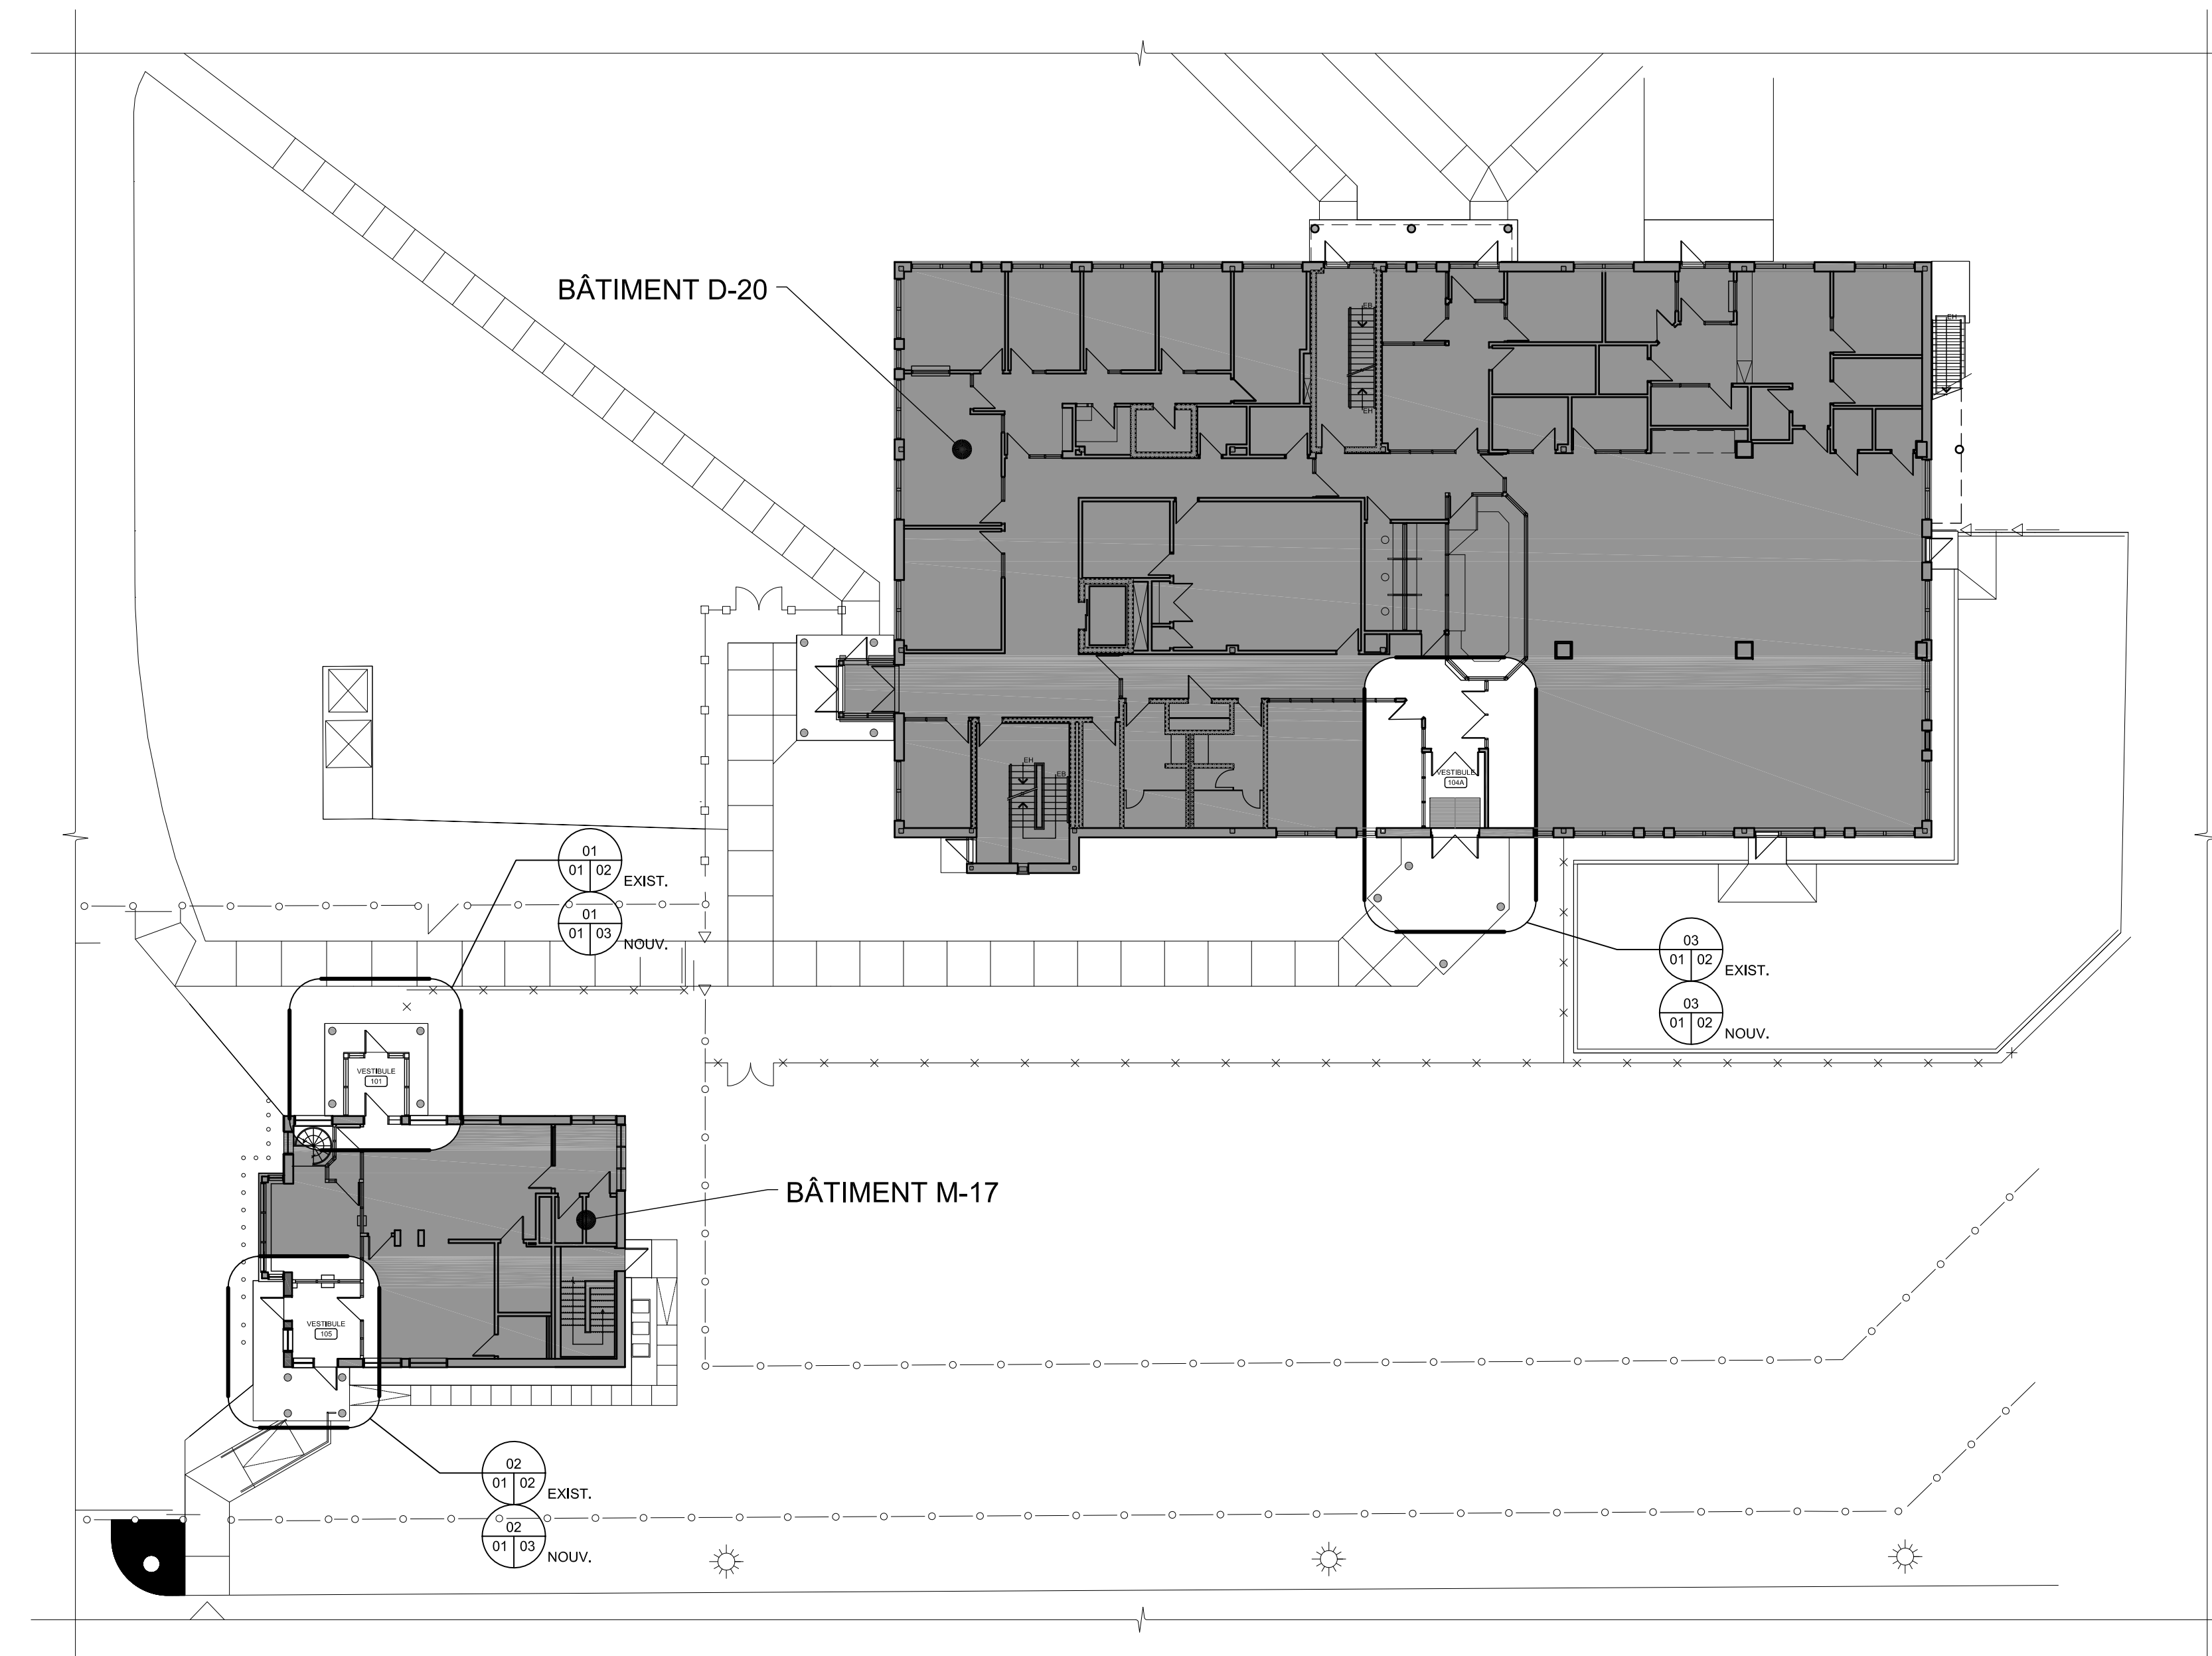

ZONES DE PORTÉE DES TRAVAUX BÂTIMENTS M-17 ET D-20
WORK ZONES BUILDINGS M-17 AND D-20

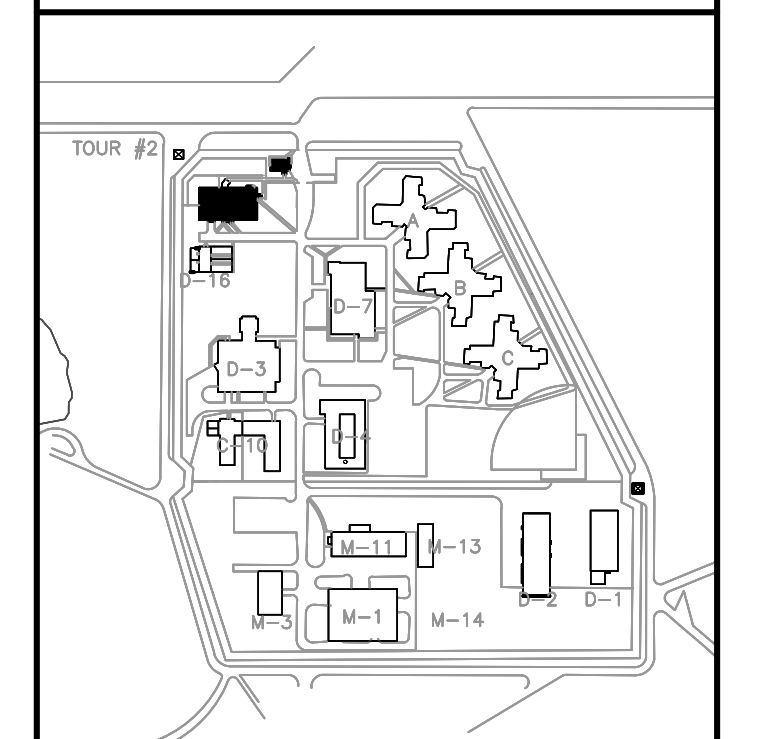

NE PAS UTILISER
POUR CONSTRUCTION

ARCHITECTE
**CARDIN
RAMIREZ
JULIEN inc**
5310, boulevard Saint-Laurent,
Montréal (Québec) H3T 1S1
Téléphone: 514 272 6788
Télécopieur: 514 272 6821
courriel: crj.archi
www.crj.archi

INGÉNIEUR
MBI
Experts-conseils
1500 DE MONTMAY
LAVIOLLE, QC H3T 1Y5
TEL: 469 698 8868
COSEPTIC
info@expertsconseils.com

révisions / revisions	no / no.	date
03	RÉVISÉS POUR SOUMISSIONS	21/09/18
02	ÉMIS POUR SOUMISSIONS	30/05/18
01	POUR COORDINATION	25/04/18

A	B	C
A no. du détail / detail no.	B no. de la feuille - où détail exigé / sheet no. - where detail required	C no. de la feuille - où détaillé / sheet no. - where detailed

Projet / Project
**ÉTABLISSEMENT DE LA MACAZA
LA MACAZA INSTITUTION**
321, CHEMIN DE L'AÉROPORT
LA MACAZA (QUÉBEC)

RÉNOVATION DE TROIS VESTIBULES/
RENOVATION OF THREE VESTIBULES

Dessin / Drawing
**MÉCANIQUE
MECHANICAL**

PAGE TITRE / LÉGENDES /
NOTES GÉNÉRALES

FRONT PAGE / LEGENDS /
GENERAL NOTES

Conçu par / Designed by
MARC BEAUDOIN, ingénieur 2017-11-28
Date

Dessiné par / Drawn by
GENEVIÈVE LECAVALIER, dessinatrice 2017-12-07
Date


Approuvé par / Approved by
MARC BEAUDOIN, ingénieur
Date

Soumission / Tender
Gestionnaire de projet TPSGC / Project Manager
Marc Beaudoin / PWGSC

No de projet / Project number
550-2-352-3729 / 17-1764

Nom du fichier / File name
352_3729_M01-03.DWG / M01/03



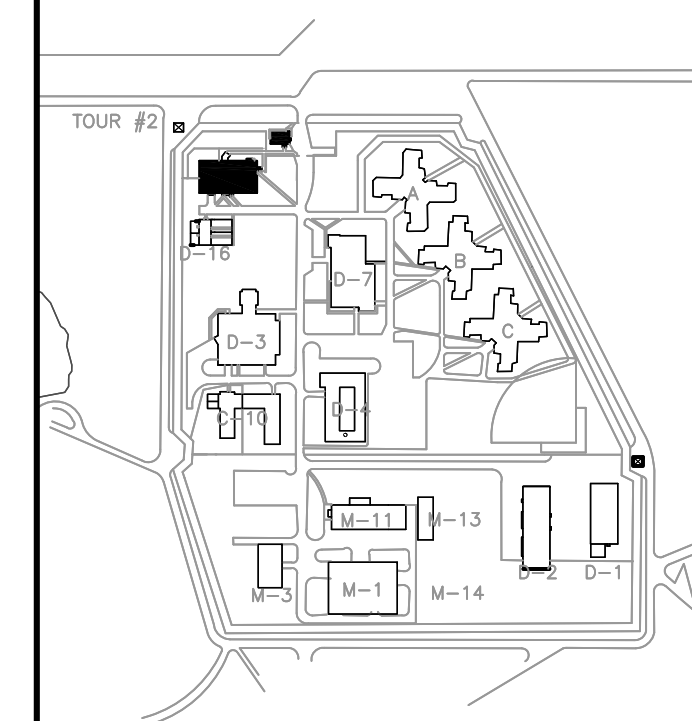

PLAN CLÉ / KEY PLAN

NE PAS UTILISER POUR CONSTRUCTION

ARCHITECTE
CARDIN RAMIREZ JULIEN inc
5310, boulevard Saint-Laurent, Montréal (Québec) H2T 1S1
Téléphone: 514 272 6788
Télécopieur: 514 272 6821
courriel: crj.archi@mbi-experts-conseils.com

INGÉNIEUR
MBI Experts-conseils
1500 DE MONTMAYEL, MONTRÉAL, QUÉBEC H3T 1Y5
TEL: 469-898-8806
www.mbi-experts-conseils.com

révisions / revisions		date
03	RÉÉMIS POUR SOUMISSIONS	21/09/18
02	ÉMIS POUR SOUMISSIONS	30/05/18
01	POUR COORDINATION	25/04/18

A	B	C
A no. du détail / detail no.	B no. de la feuille - où détail exigé / sheet no. - where detail required	C no. de la feuille - où détaillé / sheet no. - where detailed

Projet / Project
ÉTABLISSEMENT DE LA MACAZA LA MACAZA INSTITUTION
321, CHEMIN DE L'AÉROPORT LA MACAZA (QUÉBEC)

RÉNOVATION DE TROIS VESTIBULES / RENOVATION OF THREE VESTIBULES

Dessin / Drawing
MÉCANIQUE MECHANICAL
EXISTANT / DÉMOLITION PLANS
EXISTING / DEMOLITION PLANS

Conçu par / Designed by
MARC BEAUDOIN, ingénieur 2017-11-28 Date

Dessiné par / Drawn by
GENEVIÈVE LECAVALIER, dessinatrice 2017-12-07 Date


Approuvé par / Approved by
MARC BEAUDOIN, ingénieur Date

Soumission / Tender
Gestionnaire de projet TPSGC / PWGSC Project Manager
Marc Beaudoin


No de projet / Project number
550-2-352-3729 17-1764

Nom du fichier / File name
352_3729_M01-03.DWG


No de plan ou dessin / File no
M02/03

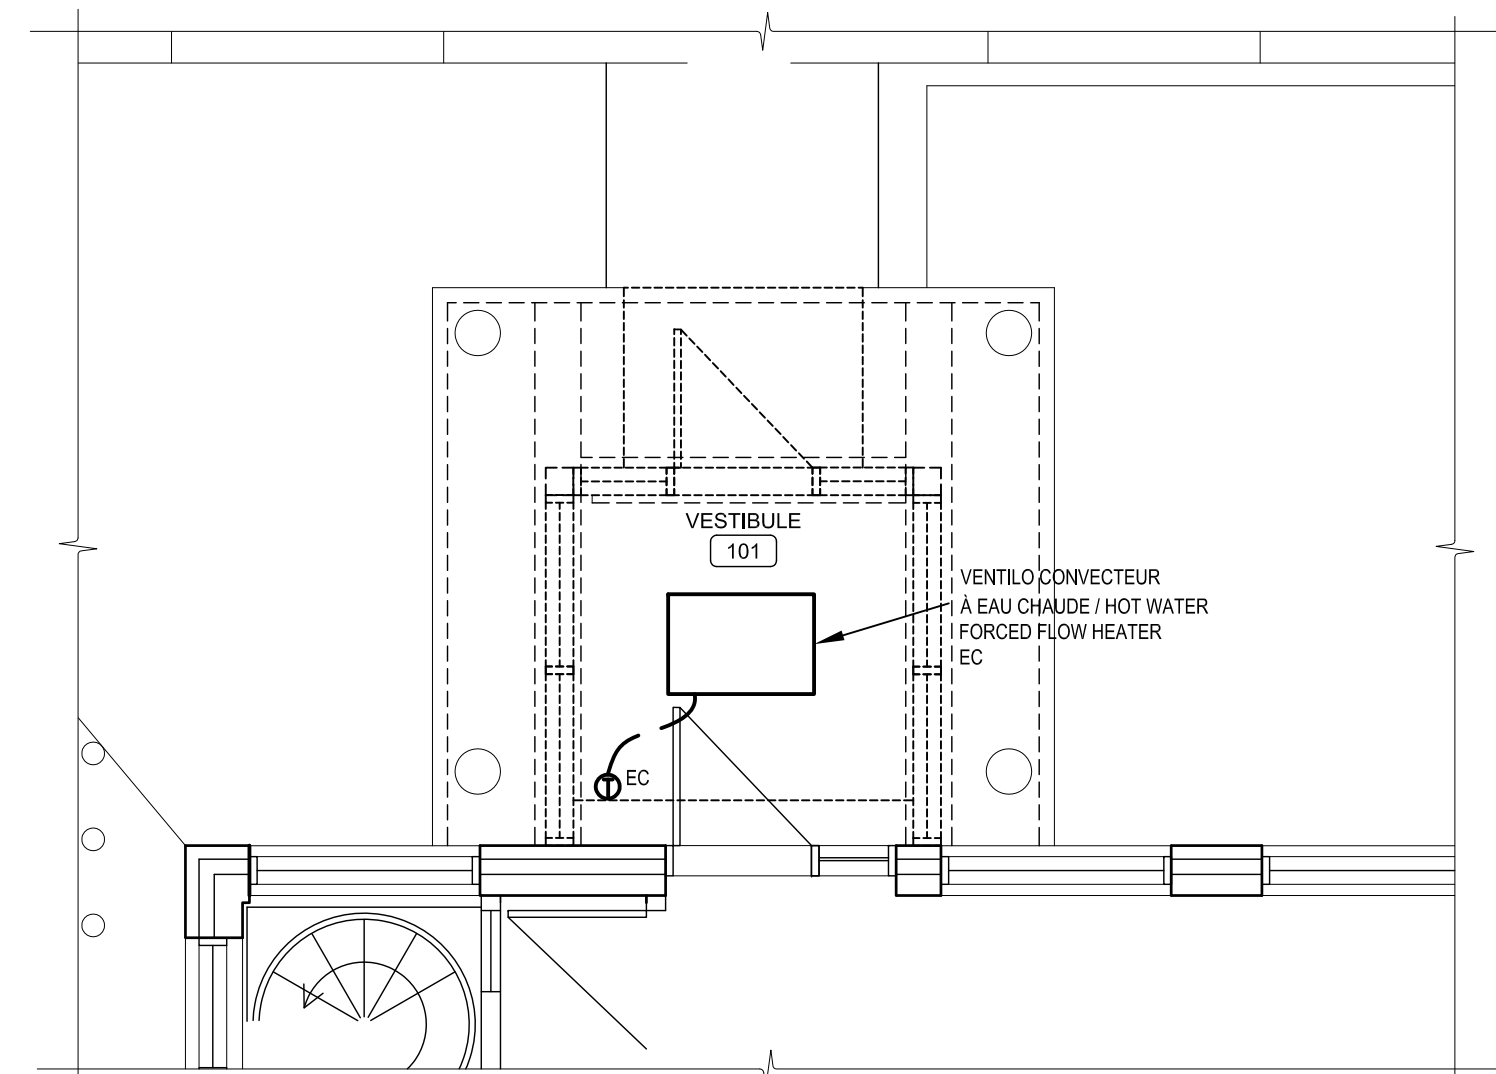

EXIST. / DÉMO. PLAN LOCAL 101
EXIST. / DEMO. ROOM 101 PLAN

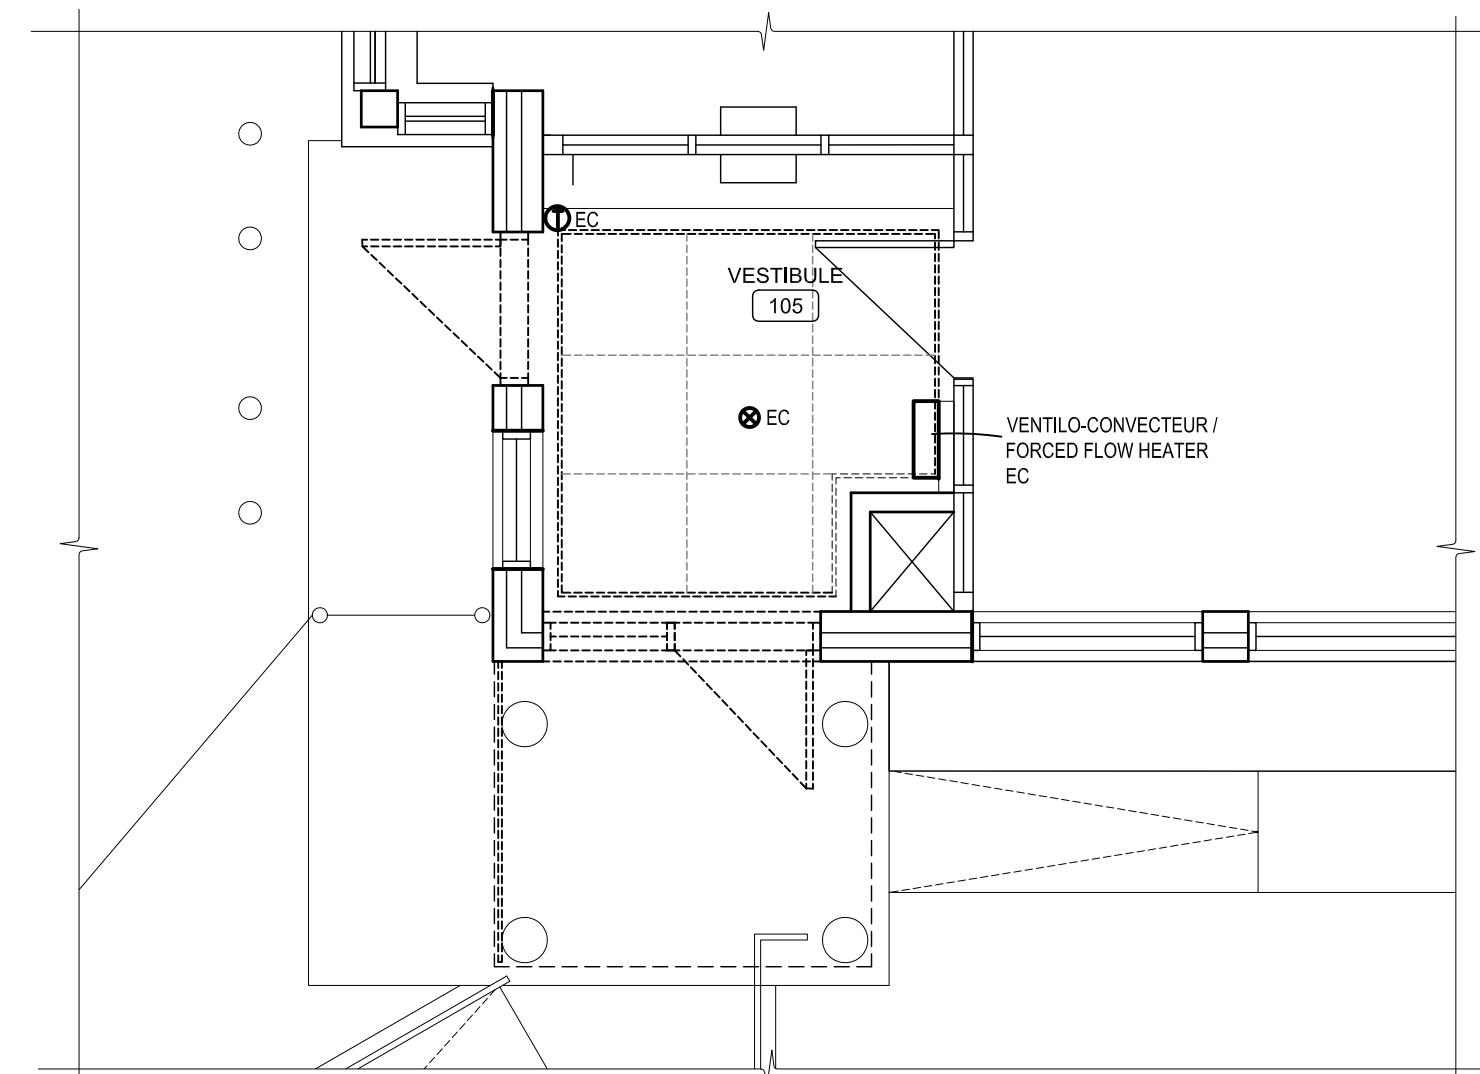


EXIST. / DÉMO. PLAN LOCAL 105
EXIST. / DEMO. ROOM 105 PLAN

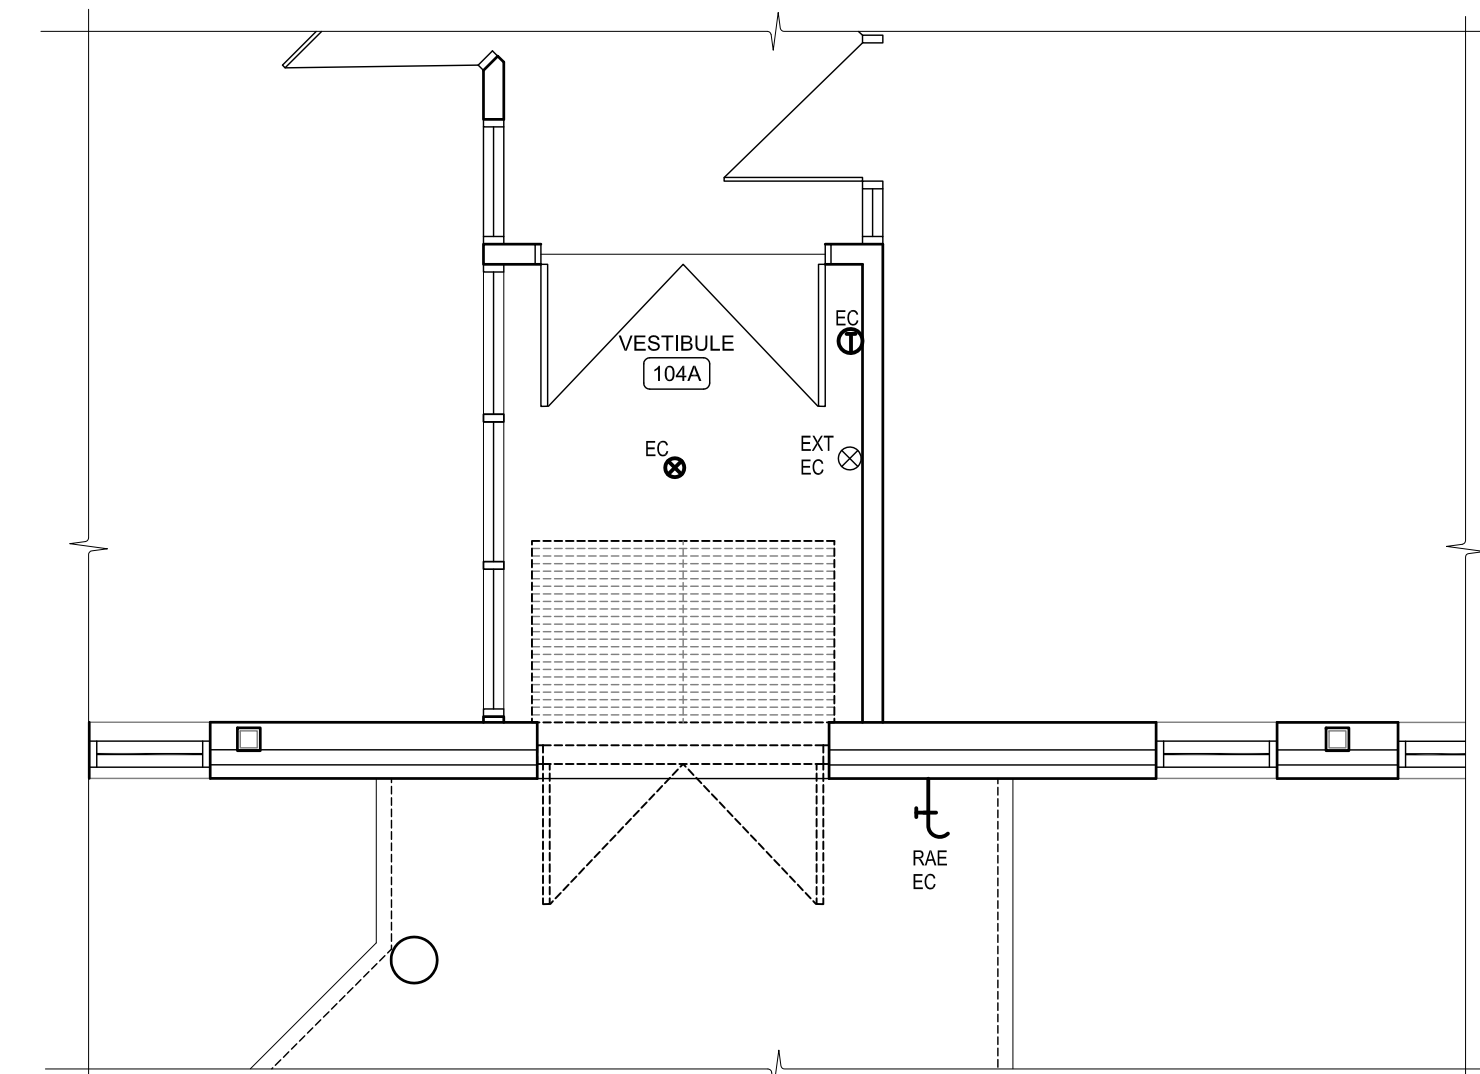

EXIST. / DÉMO. PLAN LOCAL 104A
EXIST. / DEMO. ROOM 104A PLAN



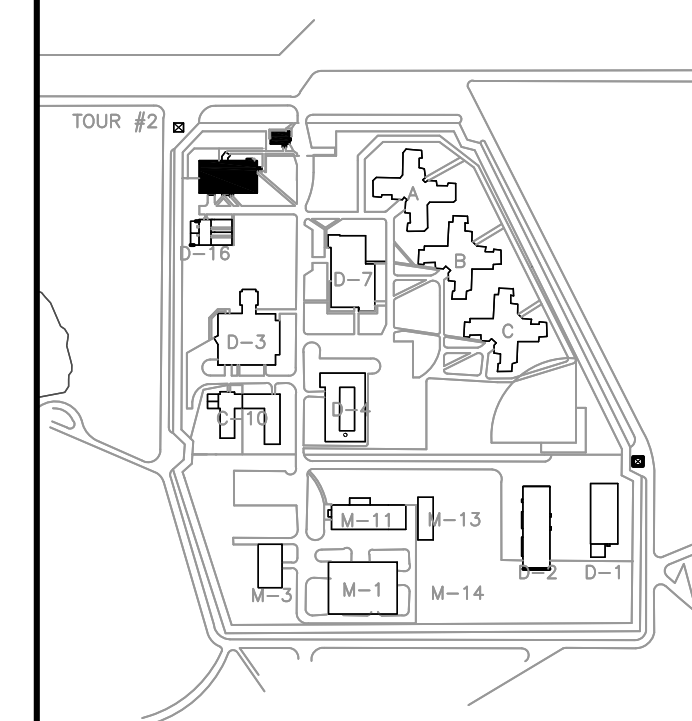

PLAN CLÉ / KEY PLAN

NE PAS UTILISER POUR CONSTRUCTION

ARCHITECTE
CARDIN RAMIREZ JULIEN inc
 5310, boulevard Saint-Laurent, Montréal (Québec) H2T 1S1
 Téléphone: 514-272-0788 Télécopieur: 514-272-6821
 courriel: carj.archi@cardinramirezjulien.com www.cj.archi

INGÉNIEUR
MBI Experts-conseils
 1500 DE MONTMAYEL, LAMAR, QC, H3T 1Y5
 TEL: 469-898-8808
 COURRIEL: mbi@expertsconseils.com

révisions / revisions		date
03	RÉÉMIS POUR SOUMISSIONS	21/09/18
02	ÉMIS POUR SOUMISSION	30/05/18
01	POUR COORDINATION	25/04/18

A	B	C
A no. du détail / detail no.	B no. de la feuille - où détail exigé / sheet no. - where detail required	C no. de la feuille - où détaillé / sheet no. - where detailed

Projet / Project
ÉTABLISSEMENT DE LA MACAZA LA MACAZA INSTITUTION
 321, CHEMIN DE L'AÉROPORT LA MACAZA (QUÉBEC)

RÉNOVATION DE TROIS VESTIBULES / RENOVATION OF THREE VESTIBULES

Dessin / Drawing
MÉCANIQUE MECHANICAL
 NOUVEL AMÉNAGEMENT PLANS
 NEW LAYOUT PLANS

Conçu par / Designed by
 MARC BEAUDOIN, ingénieur 2017-11-28 Date

Dessiné par / Drawn by
 GENEVIÈVE LECAVALIER, dessinatrice 2017-12-07 Date


Approuvé par / Approved by
 MARC BEAUDOIN, ingénieur Date

Soumission / Tender
 Gestionnaire de projet TPSGC / Marc Beaudoin
 PWGSC Project Manager


No de projet / Project number
 550-2-352-3729 TPSGC / 17-1764 Client

Nom du fichier / File name
 352_3729_M01-03.DWG / No de classement


No de plan ou dessin / File name
 M03/03 / No feuille / Sheet no

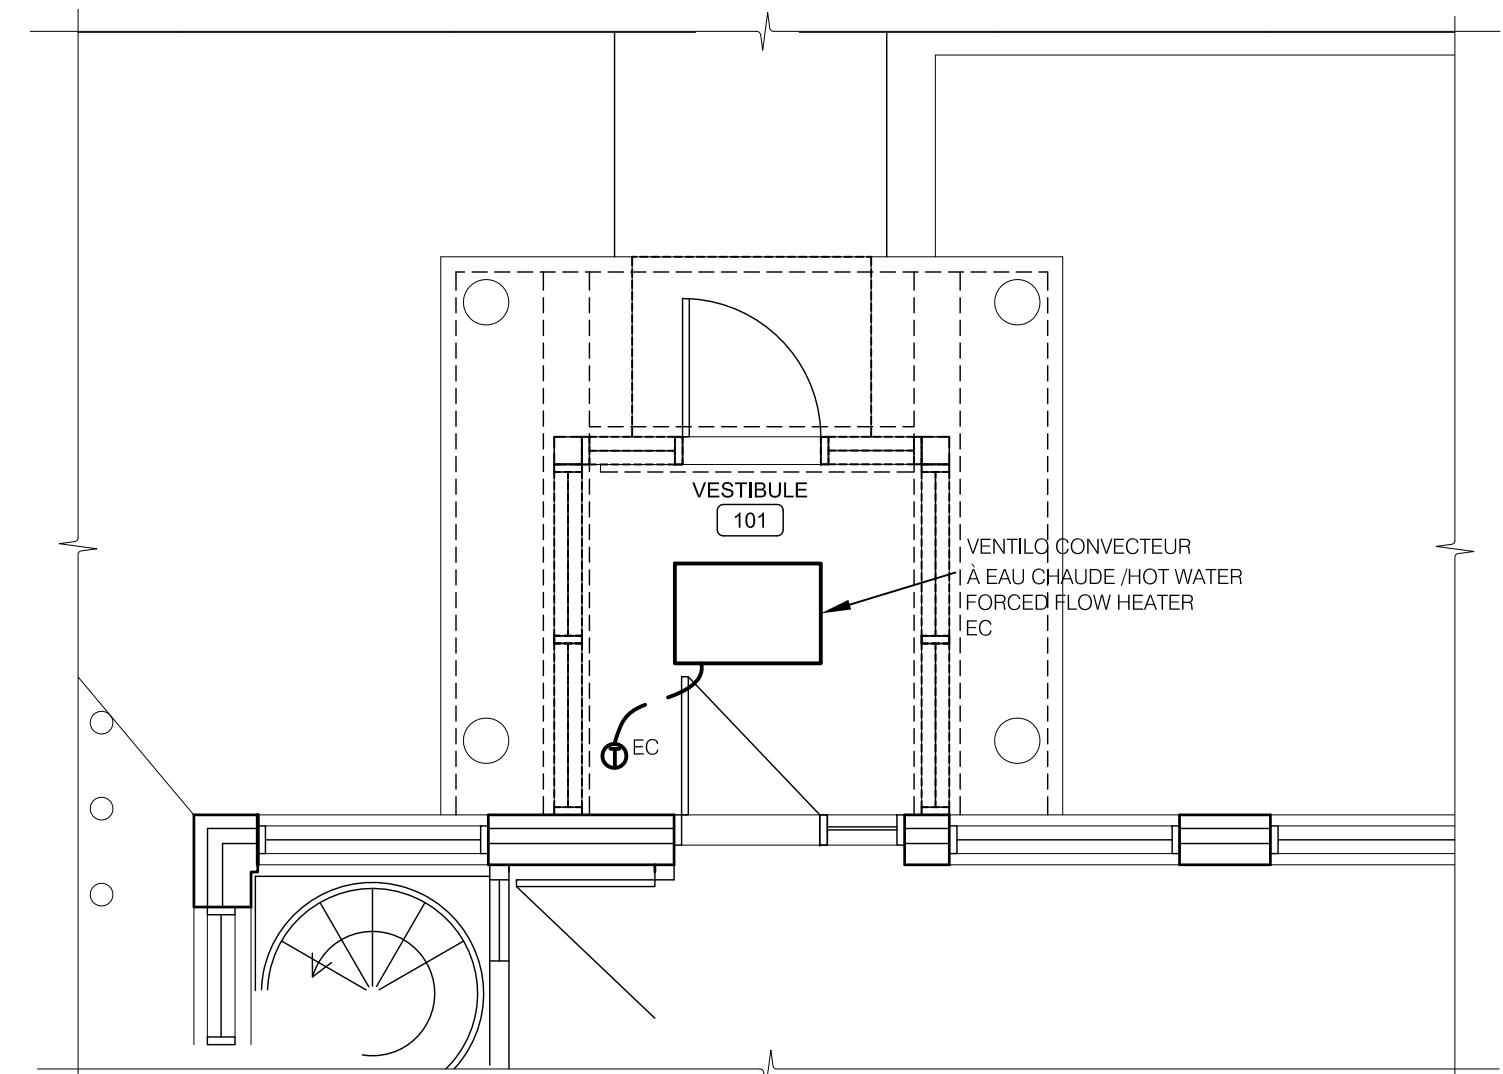

NOUV. PLAN LOCAL 101
 NEW ROOM 101 PLAN
 1:50 01 02

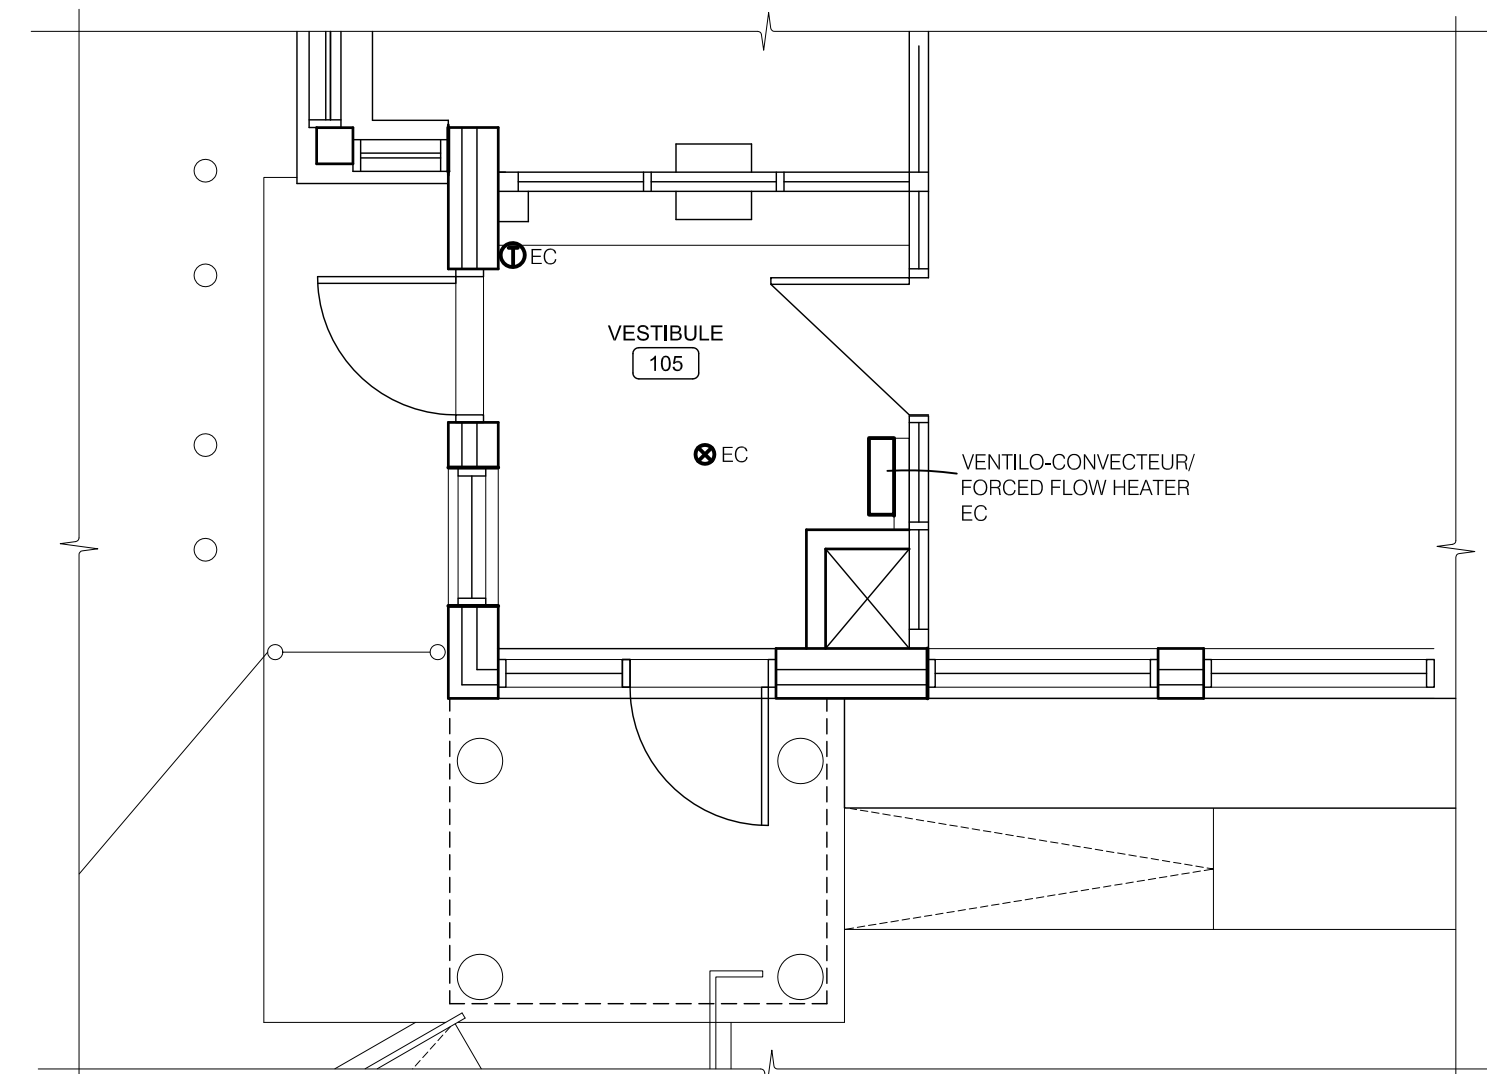

NOUV. PLAN LOCAL 105
 NEW ROOM 105 PLAN
 1:50 01 03

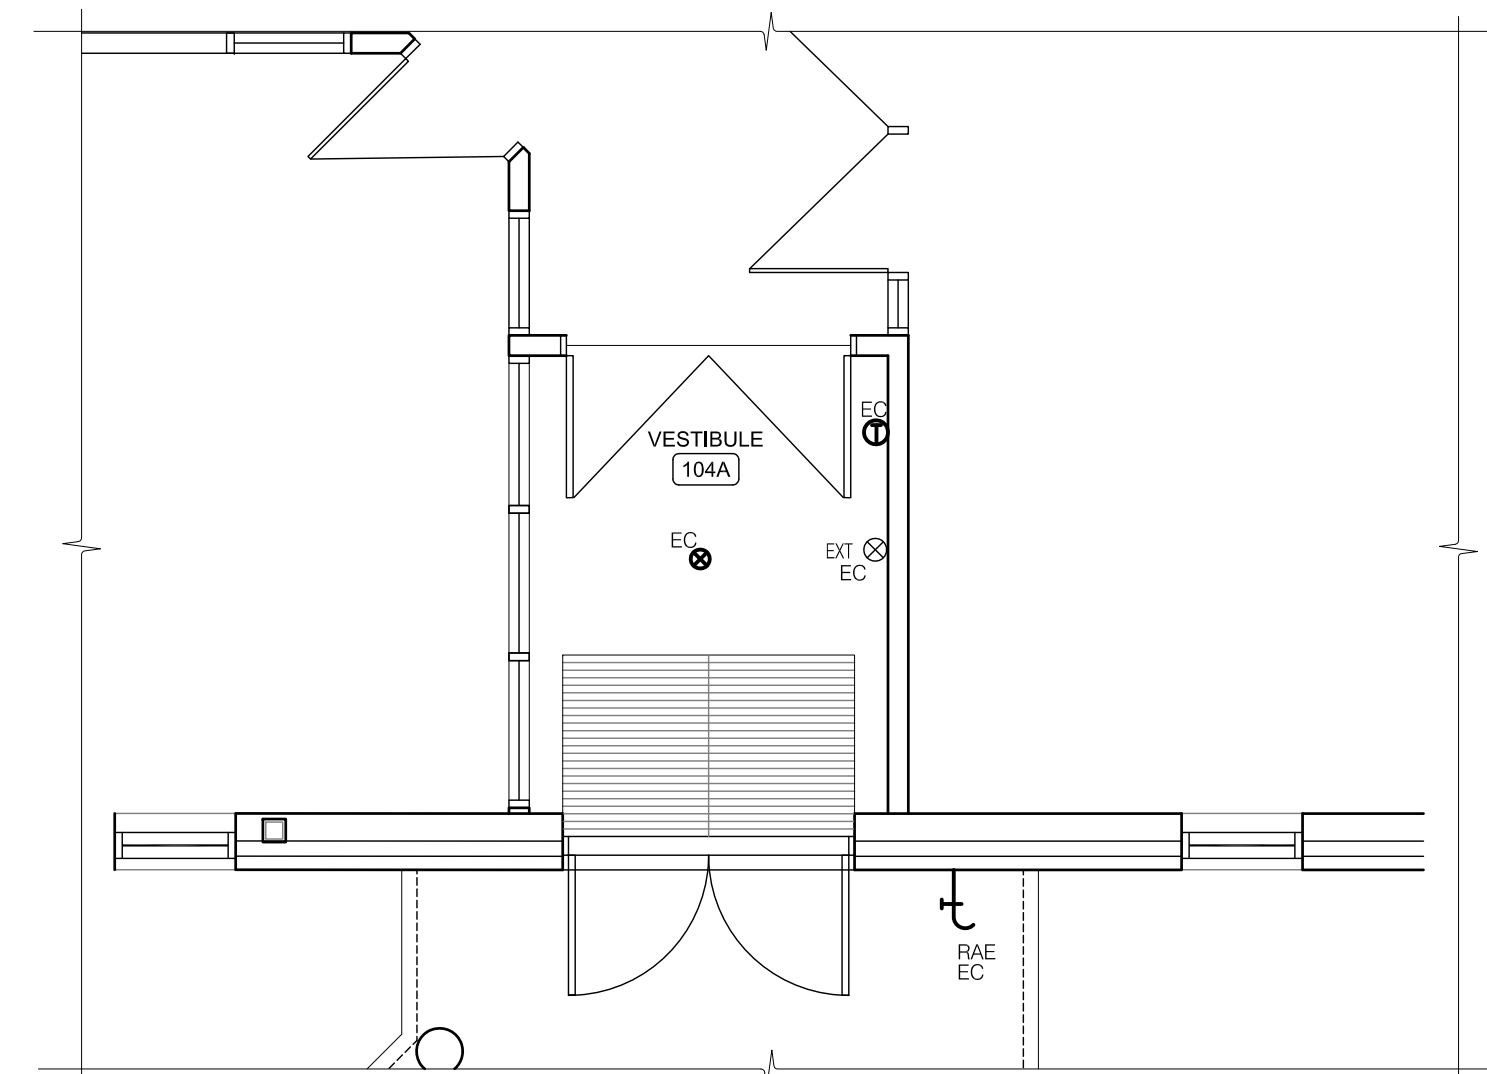

NOUV. PLAN LOCAL 104A
 NEW ROOM 104A PLAN
 1:50 01 03

