
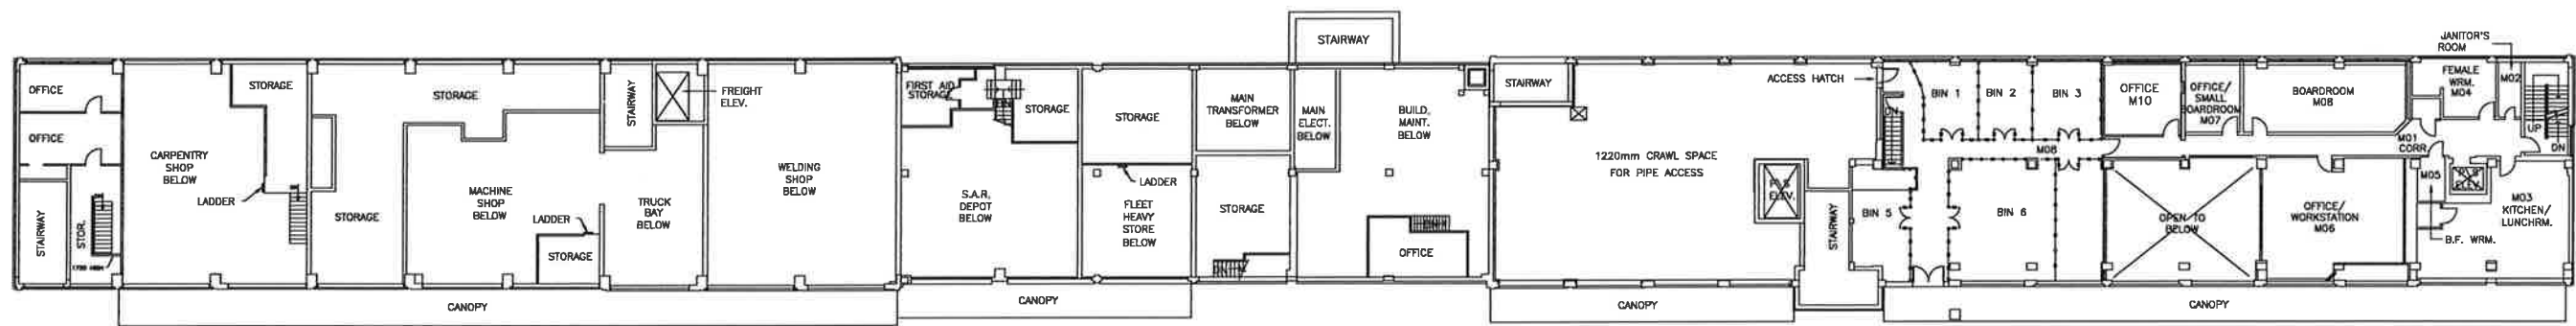



FIRST FLOOR

 Fisheries and Oceans Pêches et Océans Real Property, Safety & Security Biens immobiliers, protection et sécurité	drawing title—dessin titre		drawn—dessiné
	FIRST FLOOR PLANS		G.MURPHY
site	scale—échelle	checked—vérifié	
	CCG SSB	N.T.S.	approved—approuvé
	date—date	project no.	
	14/10/2016	drawing no.—no du dessin	
		Drawing #	




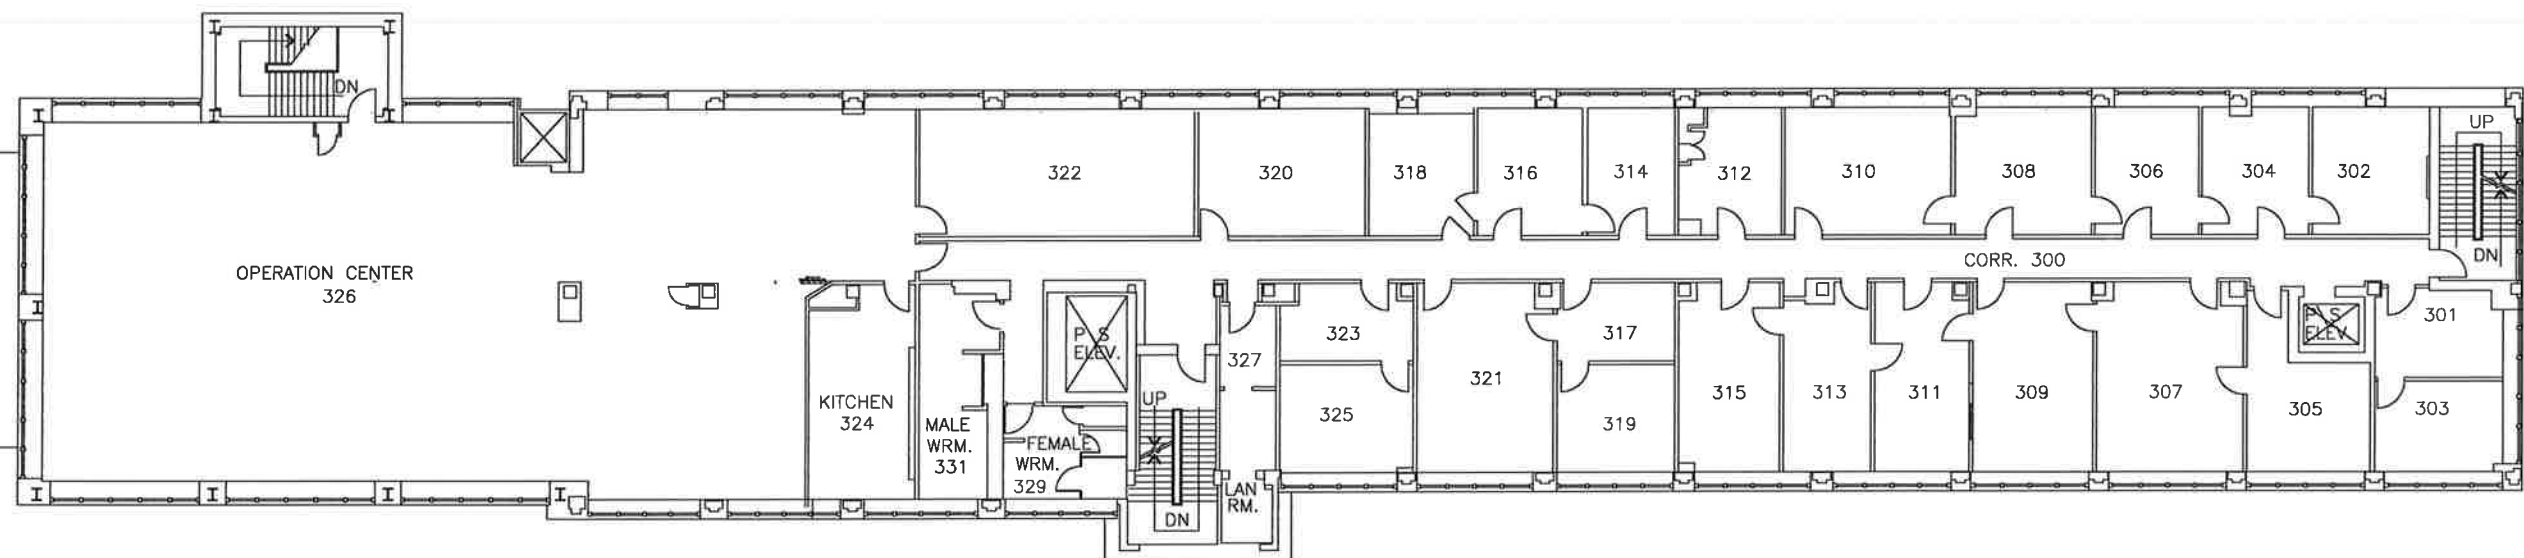
MEZZANINE FLOOR

site  CCG SSB	drawing title—dessin titre <b>MEZZANINE FLOOR PLANS</b>		drawn—dessiné G.MURPHY
	scale—échelle N.T.S.		checked—vérifié
	date—date 14/10/2016	project no.	approved—approuvé
		drawing no.—no du dessin	Drawing #

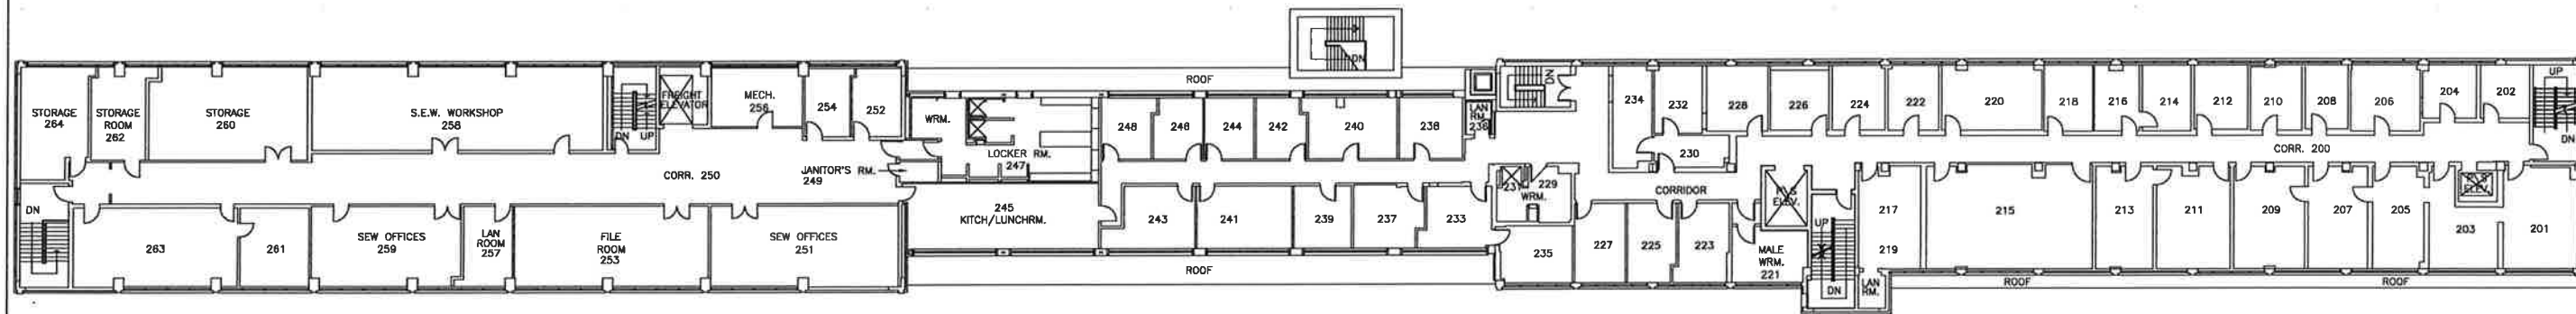


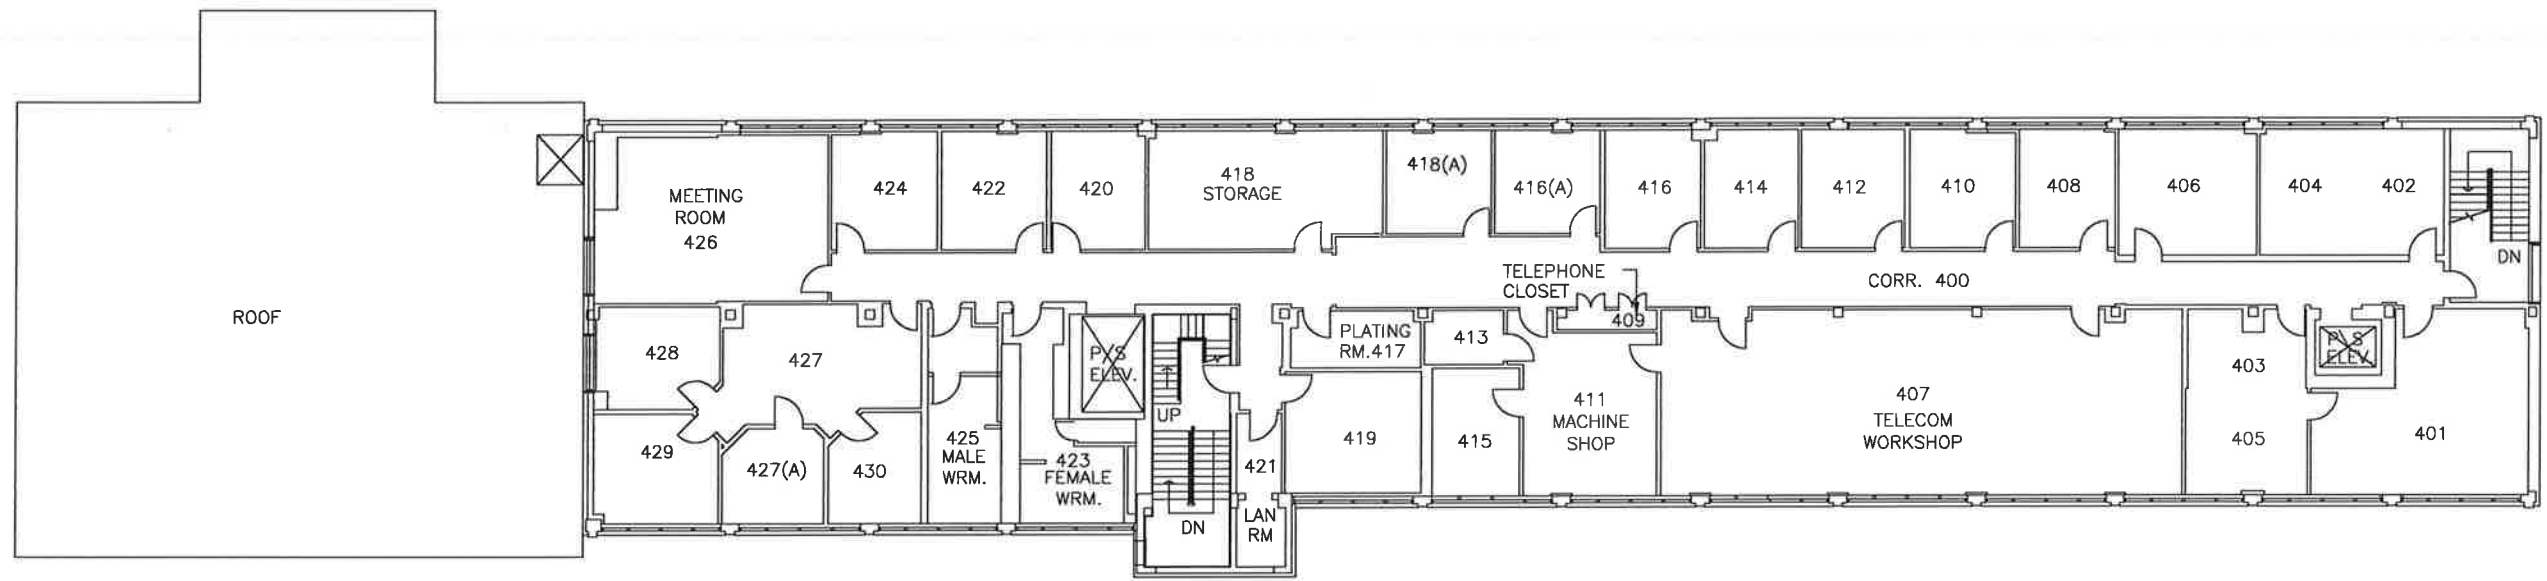
SECOND FLOOR

 Fisheries and Oceans Real Property, Safety & Security	Pêches et Océans Biens immobiliers, protection et sécurité	drawing title—dessin titre		drawn—dessiné
		SECOND FLOOR PLANS		G. MURPHY
site		scale—échelle	project no.	
		N.T.S.		
CCG SSB		date—date	drawing no.—no du dessin	
		14/10/2016	Drawing #	
				checked—vérifié
				approved—approuvé




THIRD FLOOR

 Fisheries and Oceans Real Property, Safety & Security	Pêches et Océans Biens immobiliers, protection et sécurité	drawing title—dessin titre		drawn—dessiné
		THIRD FLOOR PLANS		G.MURPHY
site		scale—échelle	project no.	
		N.T.S.		
CCG SSB		date—date	drawing no.—no du dessin	
		14/10/2016	Drawing #	
				checked—vérifié
				approved—approuvé



FOURTH FLOOR

 <b>Fisheries and Oceans</b> Real Property, Safety & Security	<b>Pêches et Océans</b> Biens immobiliers, protection et sécurité	drawing title—dessin titre		drawn—dessiné G.MURPHY
		FOURTH FLOOR PLANS		checked—vérifié
site  CCG SSB		scale—échelle N.T.S.	project no.	
		date—date 14/10/2016	drawing no.—no du dessin Drawing #	
				approved—approuvé