


LEGEND/LÉGENDE	
SYMBOL / SYMBOLE	DESCRIPTION
	CONCRETE PAVER DALLE DE BÉTON
	DOOR PORTE
	EXTENT AND DIRECTION OF SLOPED INSULATION SURFACE ET INCLINAISON DE L'ISOLANT DE PENTE
	PLUMBING VENT ÉVÉNT DE PLOMBERIE
	ROOF DRAIN DRAIN DE TOIT
	ROOF NUMBER AND ELEVATION NUMÉRO DU BASSIN ET ÉLÉVATION

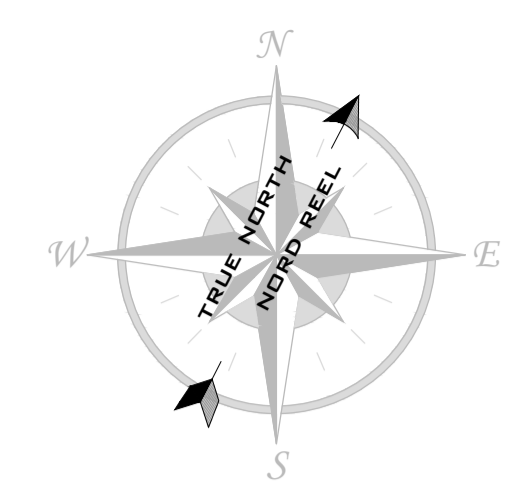


Canada



Health Canada Santé Canada



300 - 150 Katimavik Road, Ottawa, Ontario, K2L 2N2  
T: 613-831-7293 | F: 613-831-3812 | www.fsaeng.com

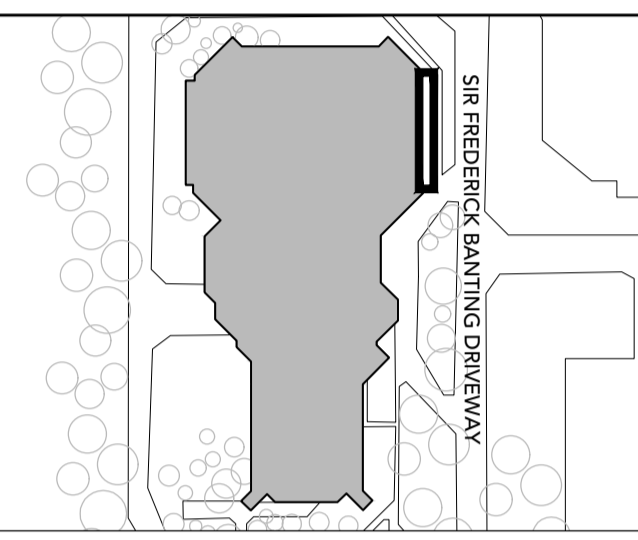

Contractor to verify all dimensions & conditions on site and immediately notify the departmental representative of all discrepancies.  
L'entrepreneur est responsable de vérifier toutes les dimensions et de confirmer toutes les conditions existantes.

revisions	description	date
2	FOR TENDER / POUR SOUMISSION	2018-11-23
1	FOR 90% REVIEW/POUR RÉVISION DE 90%	2018-11-01

project / projet  
**RÉFECTION DE TOITURE 2018**  
**ROOF REPLACEMENT**  
**SFB RESEARCH CENTRE**  
251 SIR FREDERICK BANTING DRIVEWAY,  
OTTAWA, ONTARIO

drawing / dessin  
**ROOF PLAN**  
**PLAN DU TOIT**

Designed By	JOHN CALLENDER	Conçu par
Date		(yyyy/mm/dd)
Drawn By	BRANDON ROWLAND	Dessiné par
Date		(yyyy/mm/dd)
Reviewed By	GUILLAUME CASTONGUAY	Examiné par
Date		(yyyy/mm/dd)
Approved By	JOHN CALLENDER	Approuvé par
Date		(yyyy/mm/dd)
Tender	GUILLAUME CASTONGUAY	Soumission
Project Manager	Administrateur de projets	
Project no.		No. du projet
	<b>18278DO-SFB</b>	
Drawing no.		No. du dessin
	<b>1</b>	

ROOF PLAN / PLAN DU TOIT  
1:100



Contractor to verify all dimensions & conditions on site and immediately notify the departmental representative of all discrepancies.  
L'entrepreneur est responsable de vérifier toutes les dimensions et de confirmer toutes les conditions existantes.


2	FOR TENDER / POUR SOUMISSION	2018-11-23
1	FOR 90% REVIEW/POUR RÉVISION DE 90%	2018-11-01

revisions	description	date
A	A detail no. no. du détail	
B	B location drawing no. sur dessin no.	
C	C drawing no. dessin no.	


project **RÉFECTION DE TOITURE 2018** project  
**ROOF REPLACEMENT**  
**SFB RESEARCH CENTRE**  
 251 SIR FREDERICK BANTING DRIVEWAY, OTTAWA, ONTARIO

drawing **DETAILS** dessin


Designed By	JOHN CALLENDER	Conçu par
Date		(yyyy/mm/dd)
Drawn By	BRANDON ROWLAND	Dessiné par
Date		(yyyy/mm/dd)
Reviewed By	GUILLAUME CASTONGUAY	Examiné par
Date		(yyyy/mm/dd)
Approved By	JOHN CALLENDER	Approuvé par
Date		(yyyy/mm/dd)
Tender	GUILLAUME CASTONGUAY	Soumission
Project Manager	Administrateur de projets	
Project no.	No. du projet	
<b>18278DO-SFB</b>		
Drawing no.	No. du dessin	

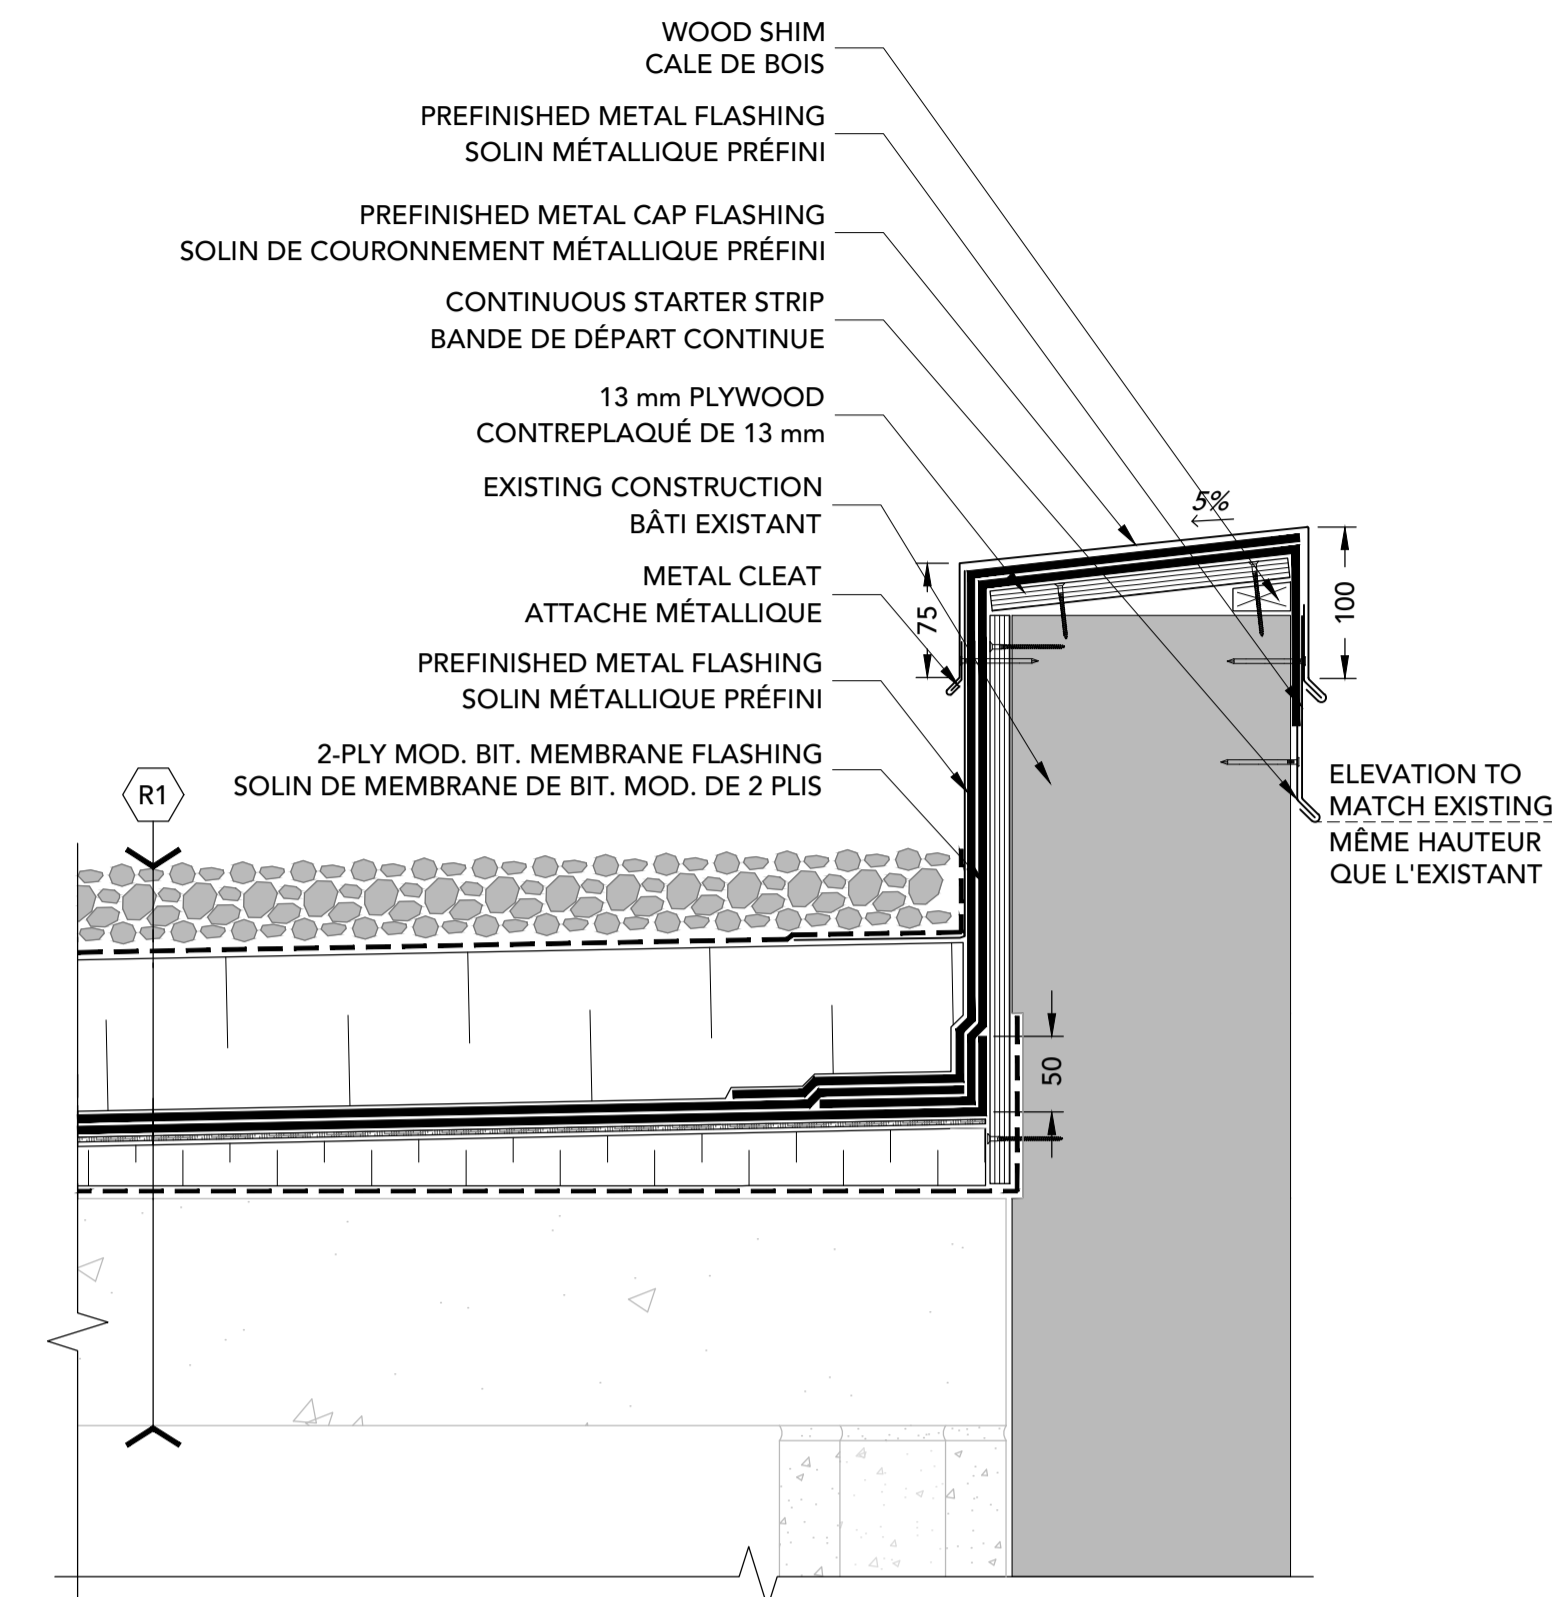


1 PARAPET  
2 1:5

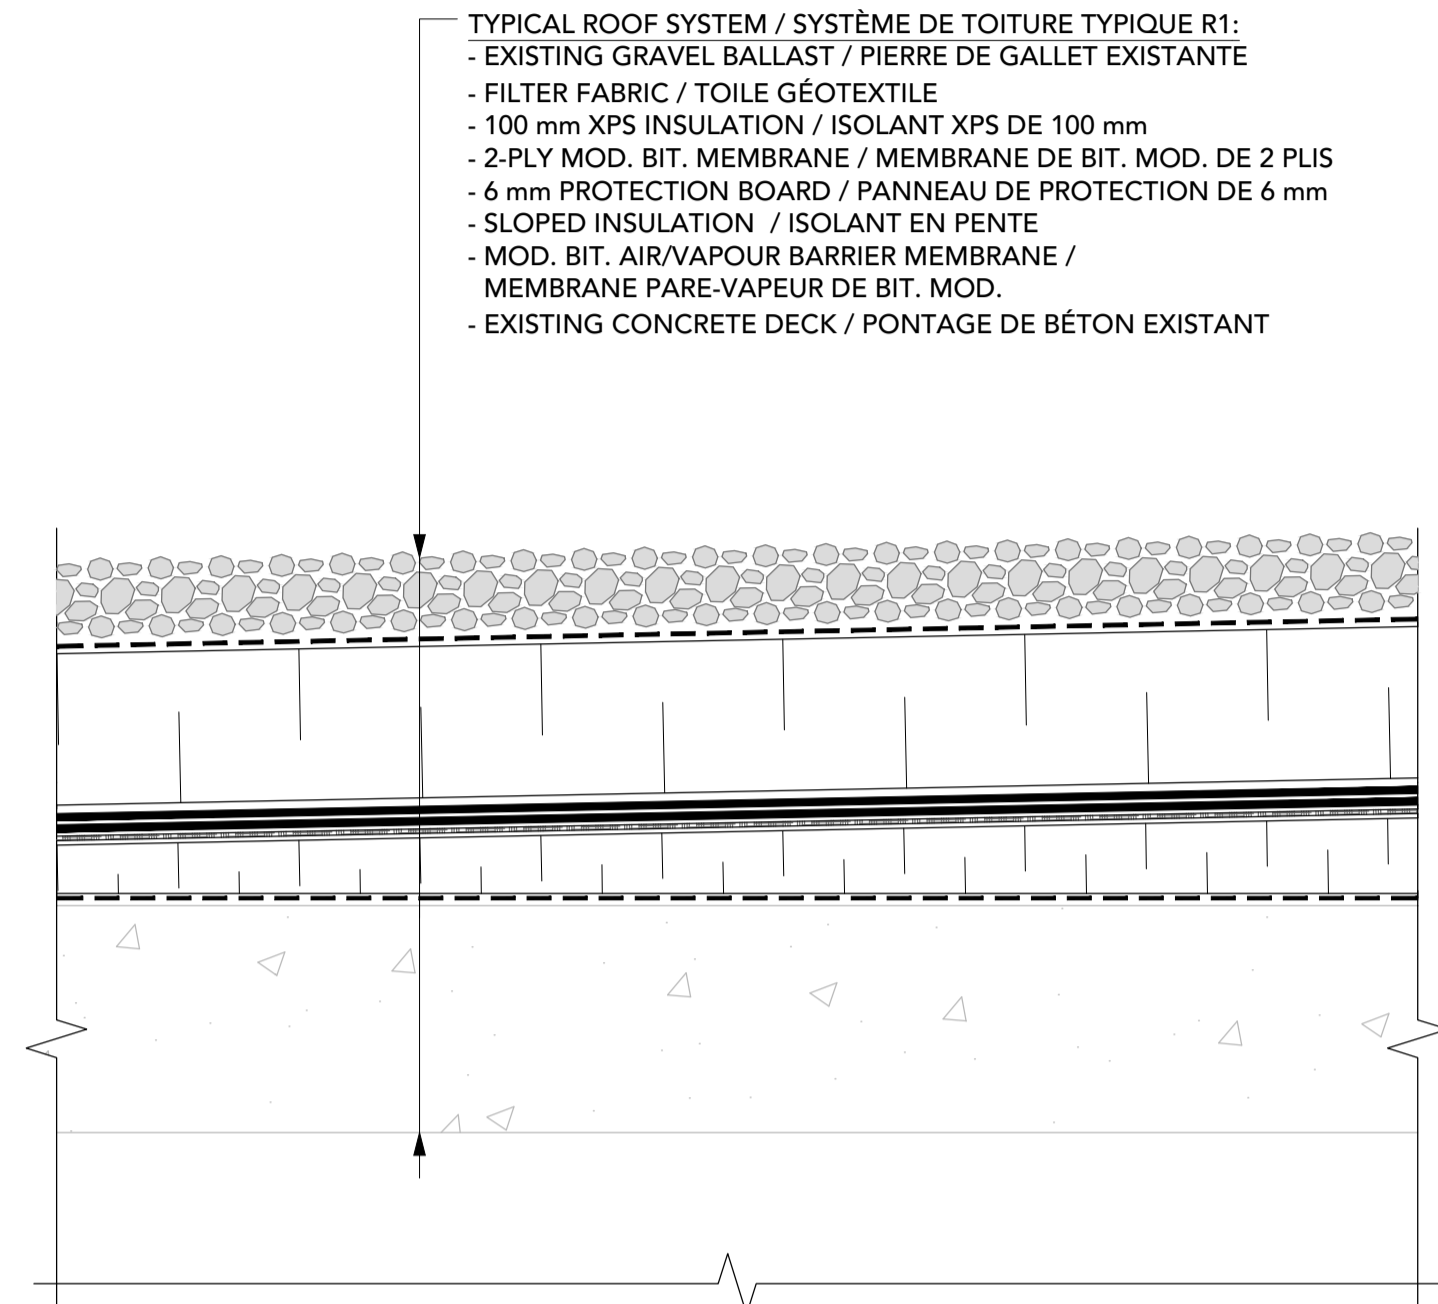


R1 TYPICAL ROOF SYSTEM / SYSTÈME DE TOITURE TYPIQUE R1  
1 1:5 ROOF AREAS/BASSINS 101 & 201

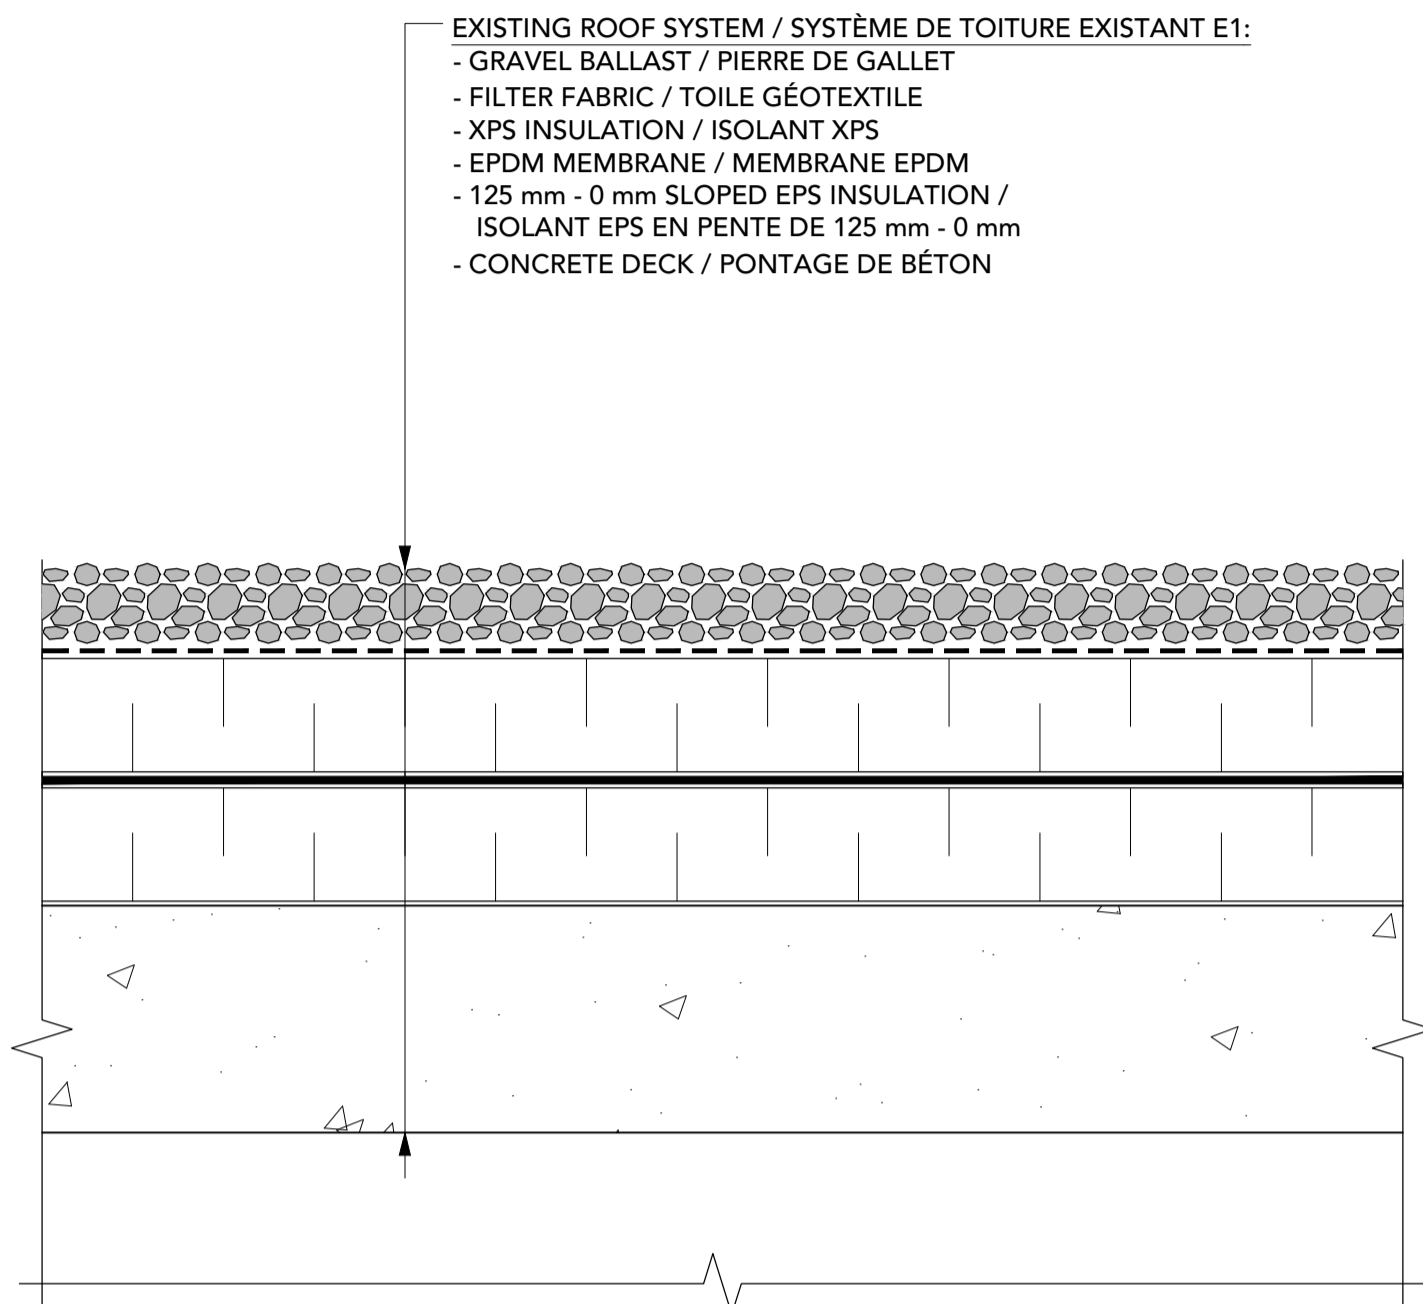


E1 EXISTING ROOF SYSTEM / SYSTÈME DE TOITURE EXISTANT E1  
1 1:5 ROOF AREAS/BASSINS 101 & 201

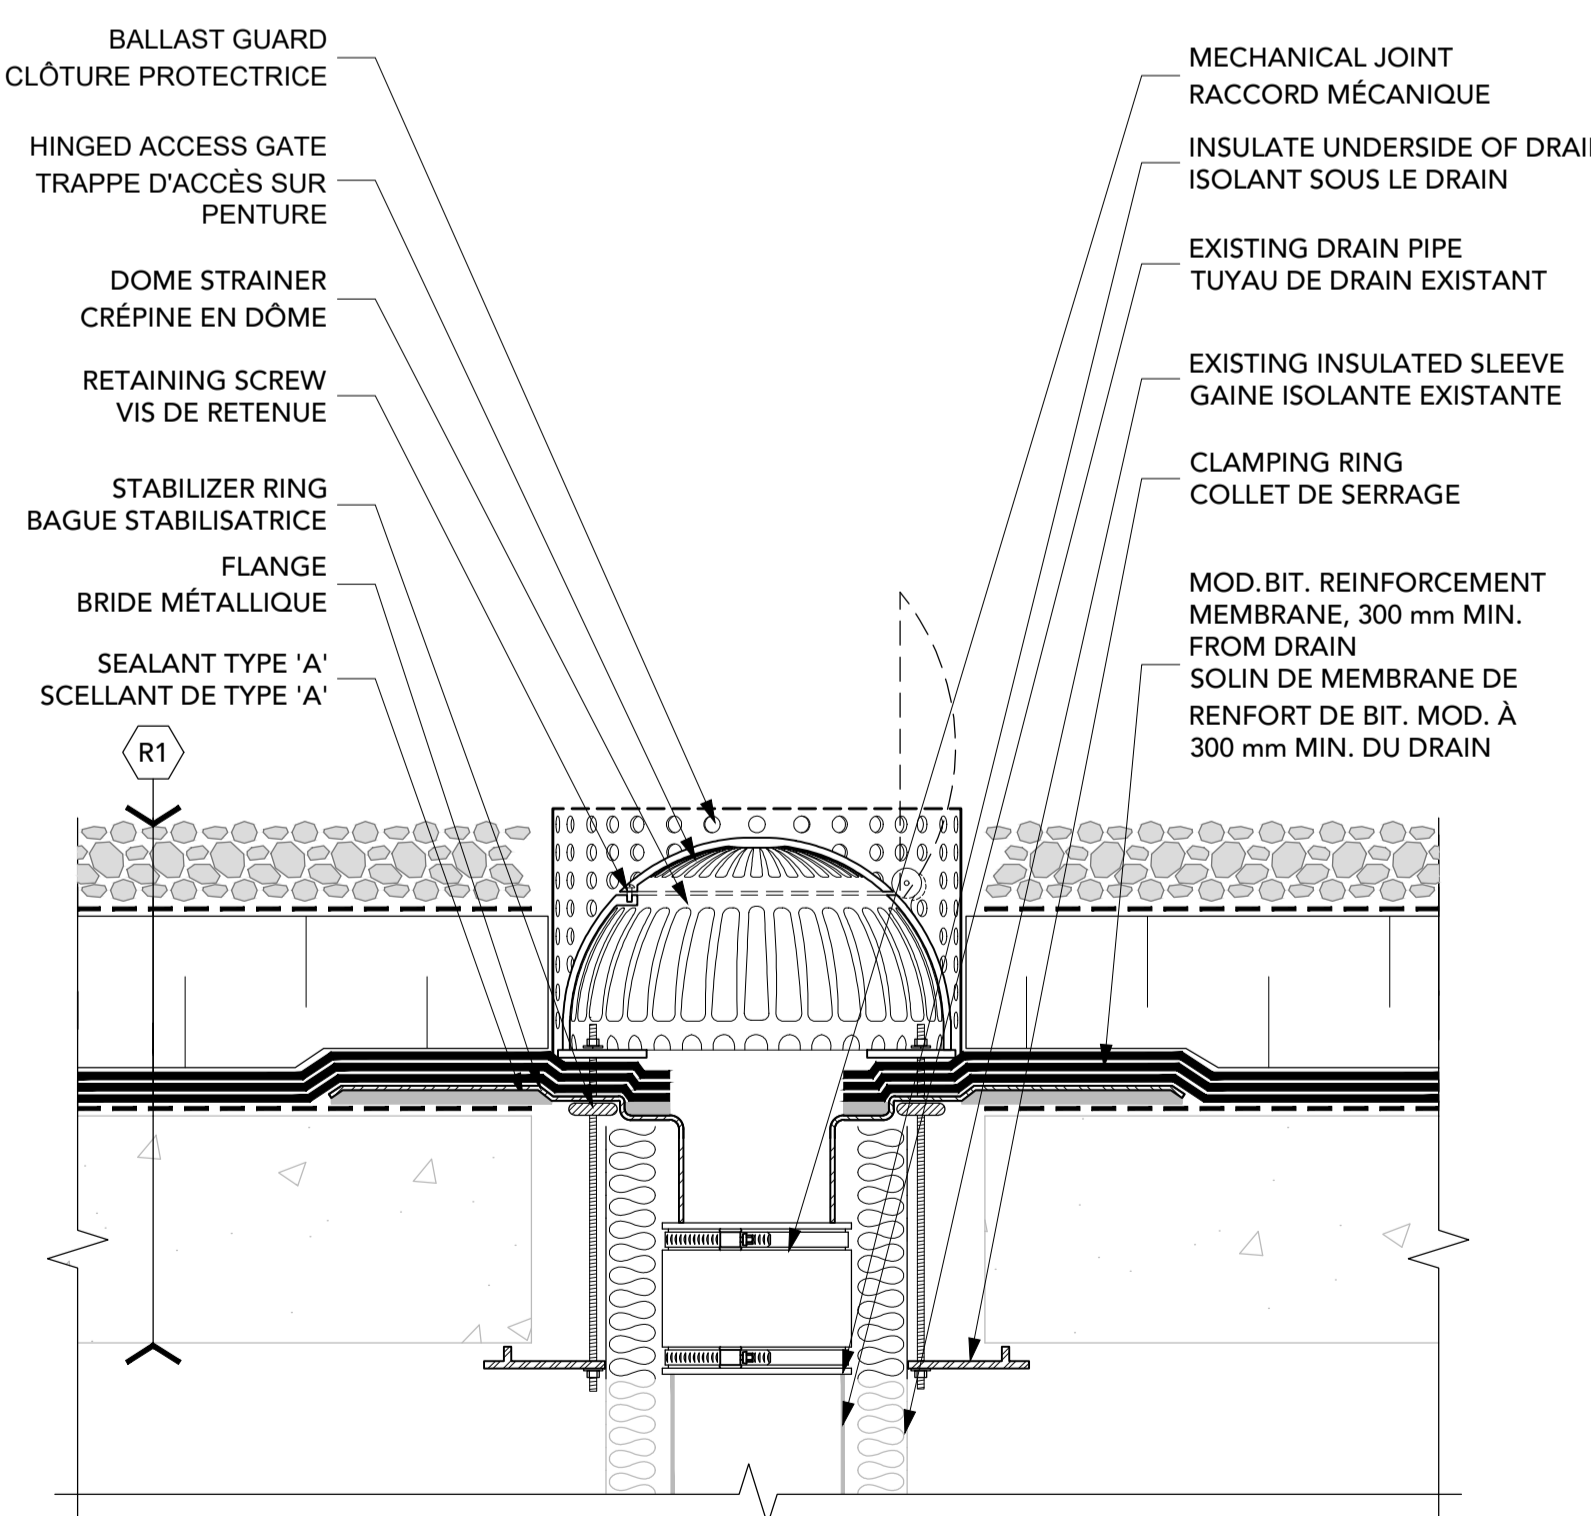

4 DRAIN  
2 1:5

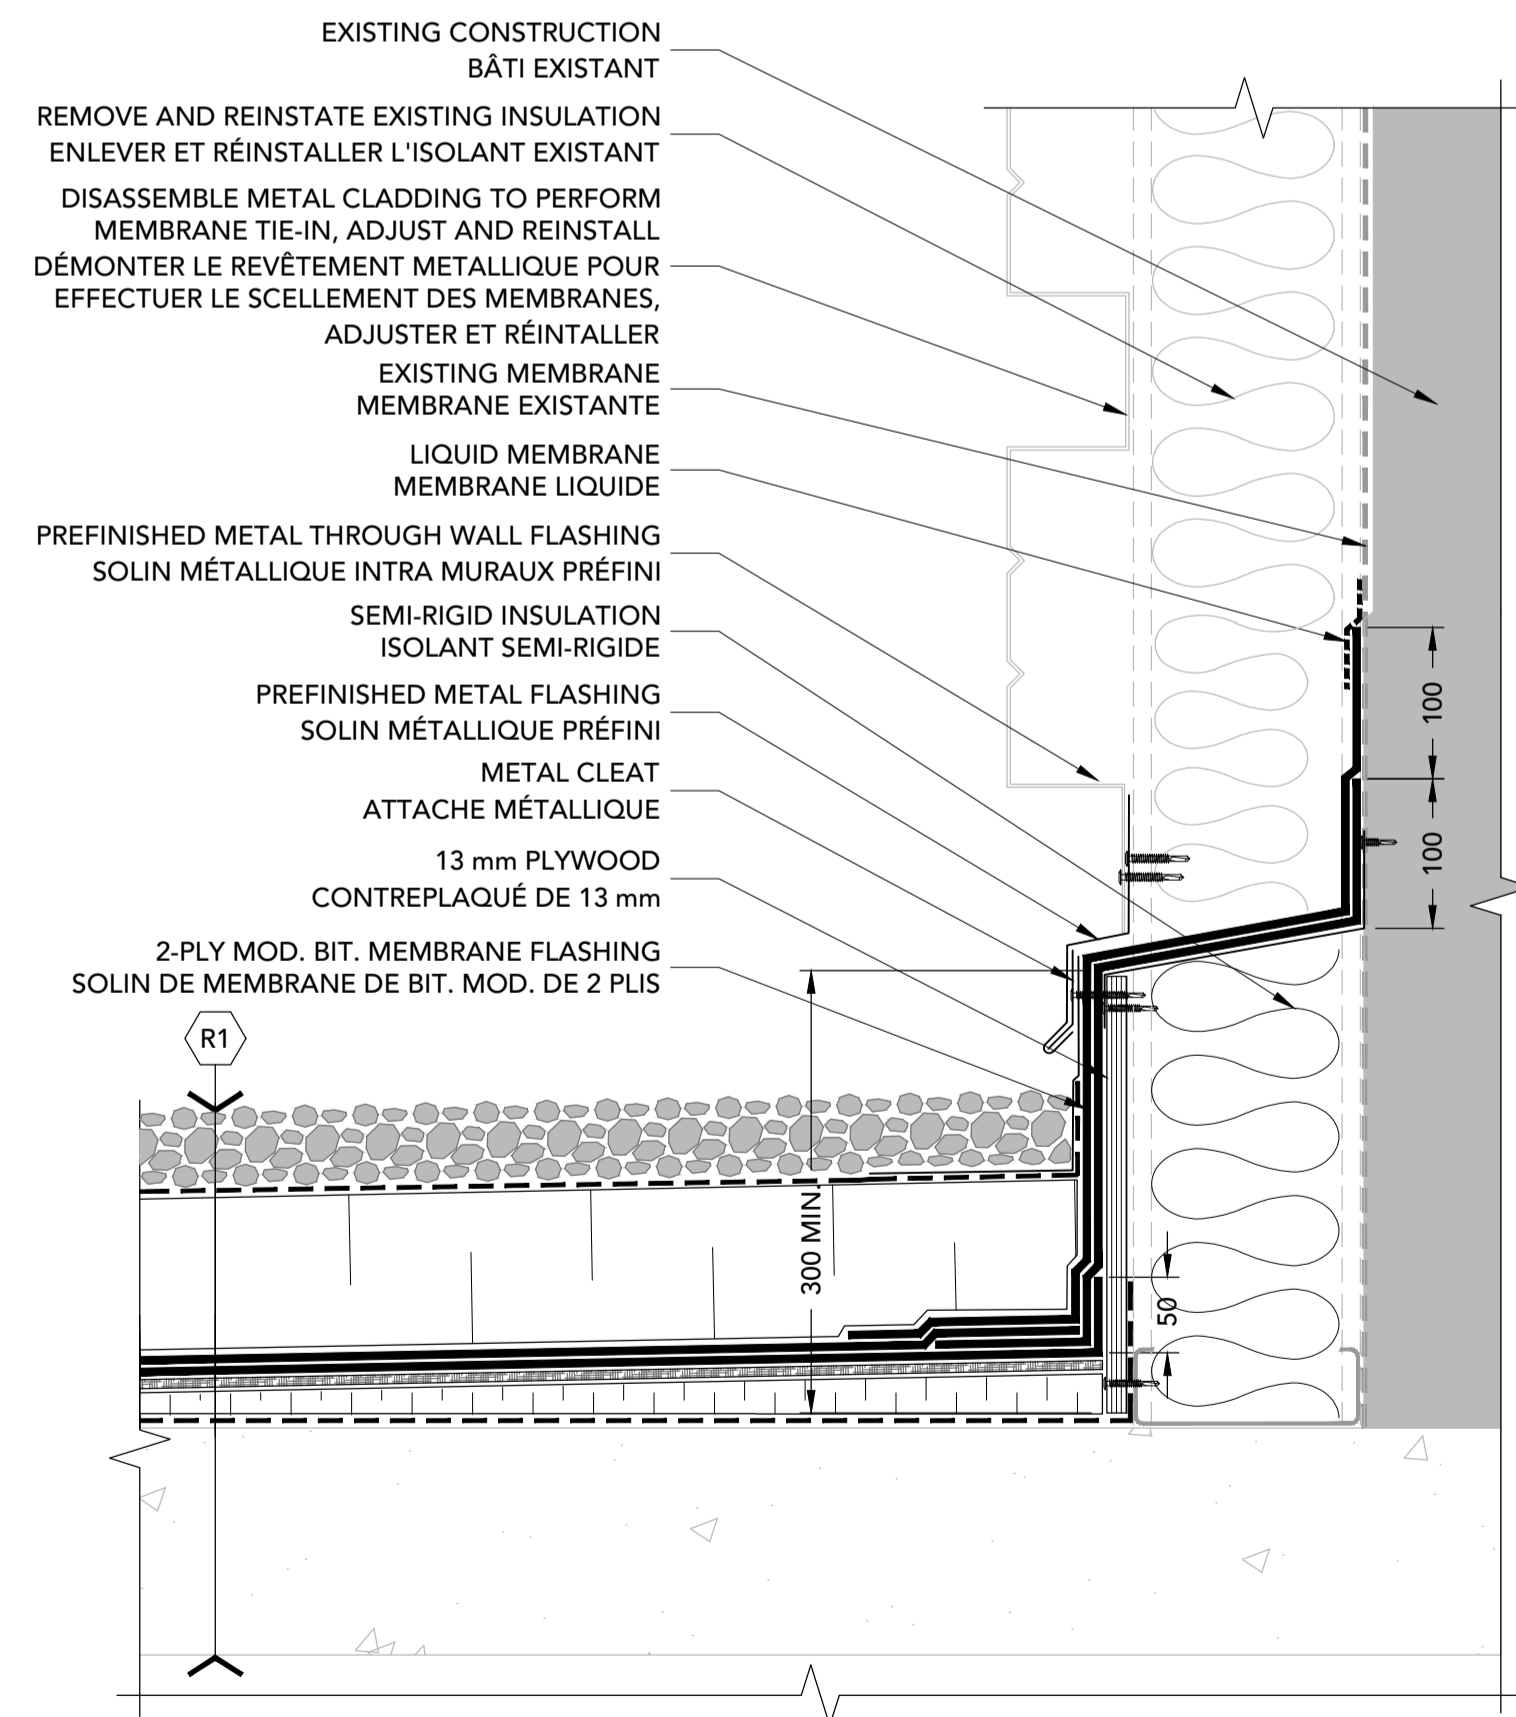

3 WALL TIE-IN / TERMINAISON MURALE  
2 1:5

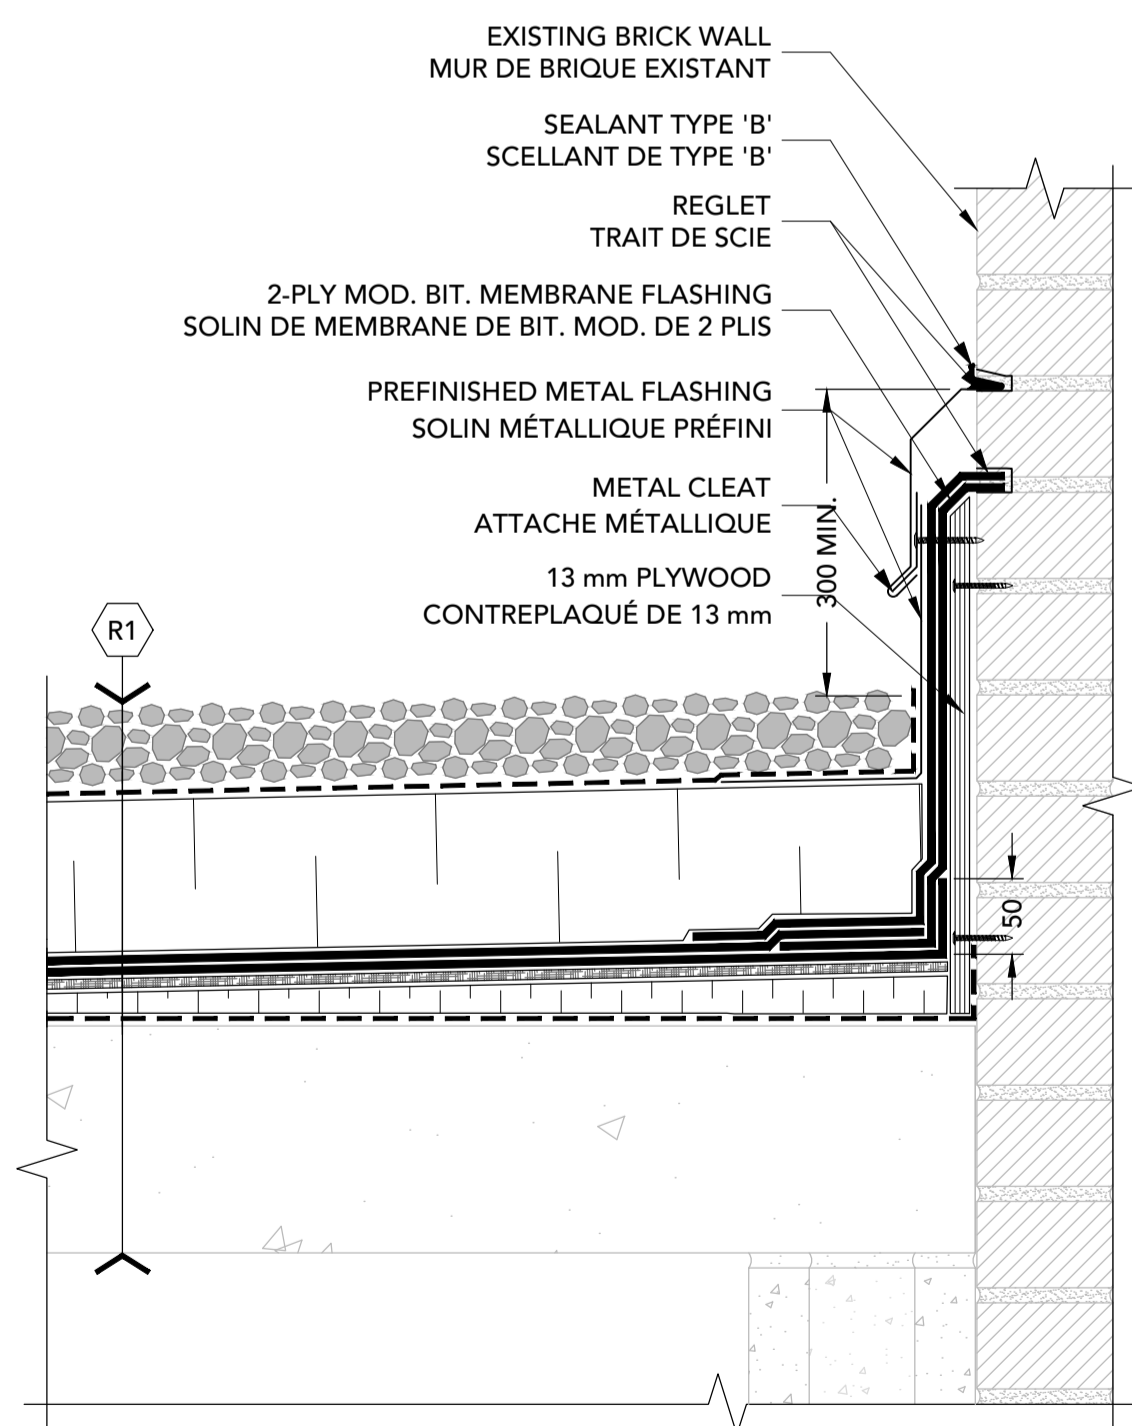

2 WALL TIE-IN / TERMINAISON MURALE  
2 1:5



300 - 150 Katimavik Road, Ottawa, Ontario, K2L 2N2  
T: 613-831-7293 | F: 613-831-3812 | www.fsaeng.com

Contractor to verify all dimensions & conditions on site and immediately notify the departmental representative of all discrepancies.  
L'entrepreneur est responsable de vérifier toutes les dimensions et de confirmer toutes les conditions existantes.

revisions	description	date
2	FOR TENDER / POUR SOUMISSION	2018-11-23
1	FOR 90% REVIEW/POUR RÉVISION DE 90%	2018-11-01

A	A detail no. / no. du détail	A
B	B location drawing no. / sur dessin no.	B
C	C drawing no. / dessin no.	C

project / projet  
**RÉFECTION DE TOITURE 2018**  
**ROOF REPLACEMENT**  
**SFB RESEARCH CENTRE**  
251 SIR FREDERICK BANTING DRIVEWAY,  
OTTAWA, ONTARIO

drawing / dessin  
**DETAILS**  
**DÉTAILS**

Designed By	JOHN CALLENDER	Conçu par
Date		(yyyy/mm/dd)
Drawn By	BRANDON ROWLAND	Dessiné par
Date		(yyyy/mm/dd)
Reviewed By	GUILLAUME CASTONGUAY	Examiné par
Date		(yyyy/mm/dd)
Approved By	JOHN CALLENDER	Approuvé par
Date		(yyyy/mm/dd)
Tender	GUILLAUME CASTONGUAY	Soumission
Project Manager	Administrateur de projets	
Project no.		No. du projet
	<b>18278DO-SFB</b>	
Drawing no.		No. du dessin
	<b>3</b>	

