

DESCRIPTION DES TRAVAUX :

DÉMANTÈLEMENT


- 1 ENLEVER LE PAREMENT DE BOIS MAIBEC EXISTANT AU COMPLET INCLUANT TOUTES LES MOULURES DE COIN EXTÉRIEUR, INTÉRIEUR, MOULURES DE TRANSITION AINSI QUE TOUS LES ENCADREMENTS DE BOIS AU PÉRIMÈTRE DES OUVERTURES. DISPOSER DE CE MATÉRIEL DANS UN SITE APPROPRIÉ À LA RÉCUPÉRATION OU POUR ENFOUISSEMENT, ET CELA, AU FRAIS DE L'ENTREPRENEUR.
- 2 AFIN DE PERMETTRE LA RÉFECTION DE L'ENVELOPPE DU BÂTIMENT, ENLEVER TEMPORAIREMENT ET RELOCALISER AU MÊME ENDROIT TOUTES LES COMPOSANTES DE PLOMBERIE, D'ÉLECTRICITÉ, D'ÉCLAIRAGE, DE VENTILATION, DE CLIMATISATION, GOUTTIÈRES ET AUTRES. IL Y A UN ESCALIER ET UN PETIT TOIT QUI N'APPARAÎT PAS AUX PLANS MAIS QUI DEVRONT ÊTRE PRIS EN CONSIDÉRATION LORS DES TRAVAUX DU REMPLACEMENT DU PAREMENT EXTÉRIEUR (VOIR PHOTOS).
- 3 ENLEVER ET DISPOSER DANS UN SITE APPROPRIÉ À LA RÉCUPÉRATION OU POUR ENFOUISSEMENT LE FOND DE CLOUAGE, LE PARE-AIR AINSI QUE LE SOFFITE.
- 4 RAGRÉER ET CORRIGER AU BESOIN LES COMPOSANTES ENDOMMAGÉES PAR LA DÉGRADATION DÙ AUX INFILTRATIONS D'EAU RÉCURRENTES. AVANT DE PROCÉDER S'IL Y A LIEU, OBTENIR UNE AUTORISATION ÉCRITE DU CLIENT. CETTE PARTIE DES TRAVAUX SERA FACTURABLE AU MÈTRE CARRÉ, ET CELA, EN FONCTION DE LA COMPOSITION ACTUELLE DES MURS (VOIR COUPE DE MUR AUX PLANS). À TITRE D'EXEMPLE, SI UNE PARTIE SOUS UNE FENÊTRE EST ENDOMMAGÉE, PRÉVOIR DANS VOTRE SOUMISSION, REMPLACER TOUTES LES COMPOSANTES MURALES TEL QUE DÉCRIT SUR LA COUPE DE MUR, ET CELA, À L'EXCEPTION DU PARE-AIR, DU FOND DE CLOUAGE ET DU NOUVEAU PAREMENT.
- 5 ENLEVER ET DISPOSER DANS UN SITE APPROPRIÉ À LA RÉCUPÉRATION OU POUR ENFOUISSEMENT LES FENÊTRES INDIQUÉES AUX PLANS.
- 6 CONSERVER ET RÉINSTALLER AU MÊME ENDROIT L'AÉRATION DE TOITURE AUX PIGNONS.

RÉFECTION

- 1 FOURNIR ET INSTALLER UN PARE-AIR SUR L'ENSEMBLE DES MURS DE L'ÉDIFICE. SCELLER LES JOINTS À L'AIDE D'UN RUBAN DE TYPE MEMBRANE PARE-AIR ET PARE-VAPEUR 3015 3M.
- 2 FOURNIR ET INSTALLER UNE MOULURE DE DÉPART ANTI-RONGEURS.
- 3 FOURNIR ET PLACER TOUT LE FOND DE CLOUAGE NÉCESSAIRE À ANGLE AU 200 MM C/C. RESPECTER LES RECOMMANDATIONS DE NOVIK POUR L'INSTALLATION DU NOUVEAU PAREMENT.
- 4 FOURNIR ET INSTALLER 15 FENÊTRES DE MARQUE JELD-WEN. VOIR PLAN POUR TYPE DE FENÊTRE. NOUVEAUX CHAMBRANLES DE PVC DE MÊME TYPE QUE L'EXISTANT.
- 5 RÉINSTALLER LES 7 FENÊTRES EXISTANTES INDIQUÉES AUX PLANS À LA SUITE DES RÉPARATIONS.
- 6 FOURNIR ET INSTALLER UN NOUVEAU REVÊTEMENT NOVIK NOVIKSHAKE RS8 BLANC AVEC COINS NOVIKSHAKE RS8 DE COULEUR VERT ANTIQUE 076.
- 7 FOURNIR ET INSTALLER UN NOUVEAU SOFFITE PERFORÉ EN ALUMINIUM PRÉPEINT.
- 8 SI L'ENTREPRENEUR ENDOMMAGE LES MURS INTÉRIEURS (GYPSE, PLÂTRE ET PEINTURE), IL DEVRA LES CORRIGER À SES FRAIS, ET CELA, À LA SATISFACTION DU CLIENT.

FENÊTRE TYPE SANS ÉQUIVALENCE ACCEPTÉE

Size: 75 X 59

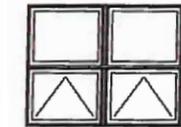

Vue de l'extérieur. Échelle: 1/4" = 1"

Dim:D.E.C 75 X 59 : R.S.O. 75 3/4 X 59 3/4

Vinyle Auvent Blanc , 2 Sections/2 sections , #426 Cadrage fermé 1" 75 " X 59 " (Dim.extérieure moulure: 77 X 61) Larg secondaire (g)= 37 1/2 " Haut second (bas)= 29 1/2 " Volet fixe , Volet fixe , Auvent , Auvent , Cadre 3 1/4" Ouverture 1/2" et/ou 3/4" Non pré-percé , Quincaillerie standard Moustiquaire , Thermos= Lowe 180 , Energy Star: 1-2 , Facteur-U: 1.59 , CGCS: 0.45 , RE: 31 , Non évalué NAFS , STC-28/OITC-25 , Poids: 142.34 lb PEV 2017.2.0.1854/POV 6.360 (11/26/17) DF

Size: 34 X 59



Vue de l'extérieur. Échelle: 1/4" = 1"

Dim:D.E.C 34 X 59 : R.S.O. 34 3/4 X 59 3/4

Vinyle Auvent Blanc , 1 Section/1 section , #426 Cadrage fermé 1" 34 " X 59 " (Dim.extérieure moulure: 36 X 61) Haut second (bas)= 29 1/2 " Volet fixe , Auvent , Cadre 3 1/4" Ouverture 1/2" et/ou 3/4" Non pré-percé , Quincaillerie standard Moustiquaire , Thermos= Lowe 180 , Energy Star: 1-2 , Facteur-U: 1.59 , CGCS: 0.45 , RE: 31 , Non évalué NAFS , STC-28/OITC-25 , Poids: 71.18 lb PEV 2017.2.0.1854/POV 6.360 (11/26/17) DF

LÉGENDE:

- FR** = FENÊTRE À REMPLACER
- FE** = FENÊTRE EXISTANTE RÉCEMMENT INSTALLÉE. REPRENDRE L'INSTALLATION TEL QUE DÉTAILLÉE AU DEVIS.

MESURE À VALIDER PAR L'ENTREPRENEUR

Date: 26 janvier 2019
Page: 1 de 3

Échelle:
Sceau:


Dessiné par:
André Doyelle Ing.
Approuvé par:
André Doyelle Ing.

Titre:
ÉLÉVATIONS

Projet:
Remplacement des fenêtres et du parement extérieur


Client:
MPO/DFO
Ministère Pêches et Océans
Departments of Fisheries and Oceans

Réalisation de:
1240-D, Boréale
Havre-Saint-Pierre
tél. 418-538-1312
Courriel: andre@edl.quebec

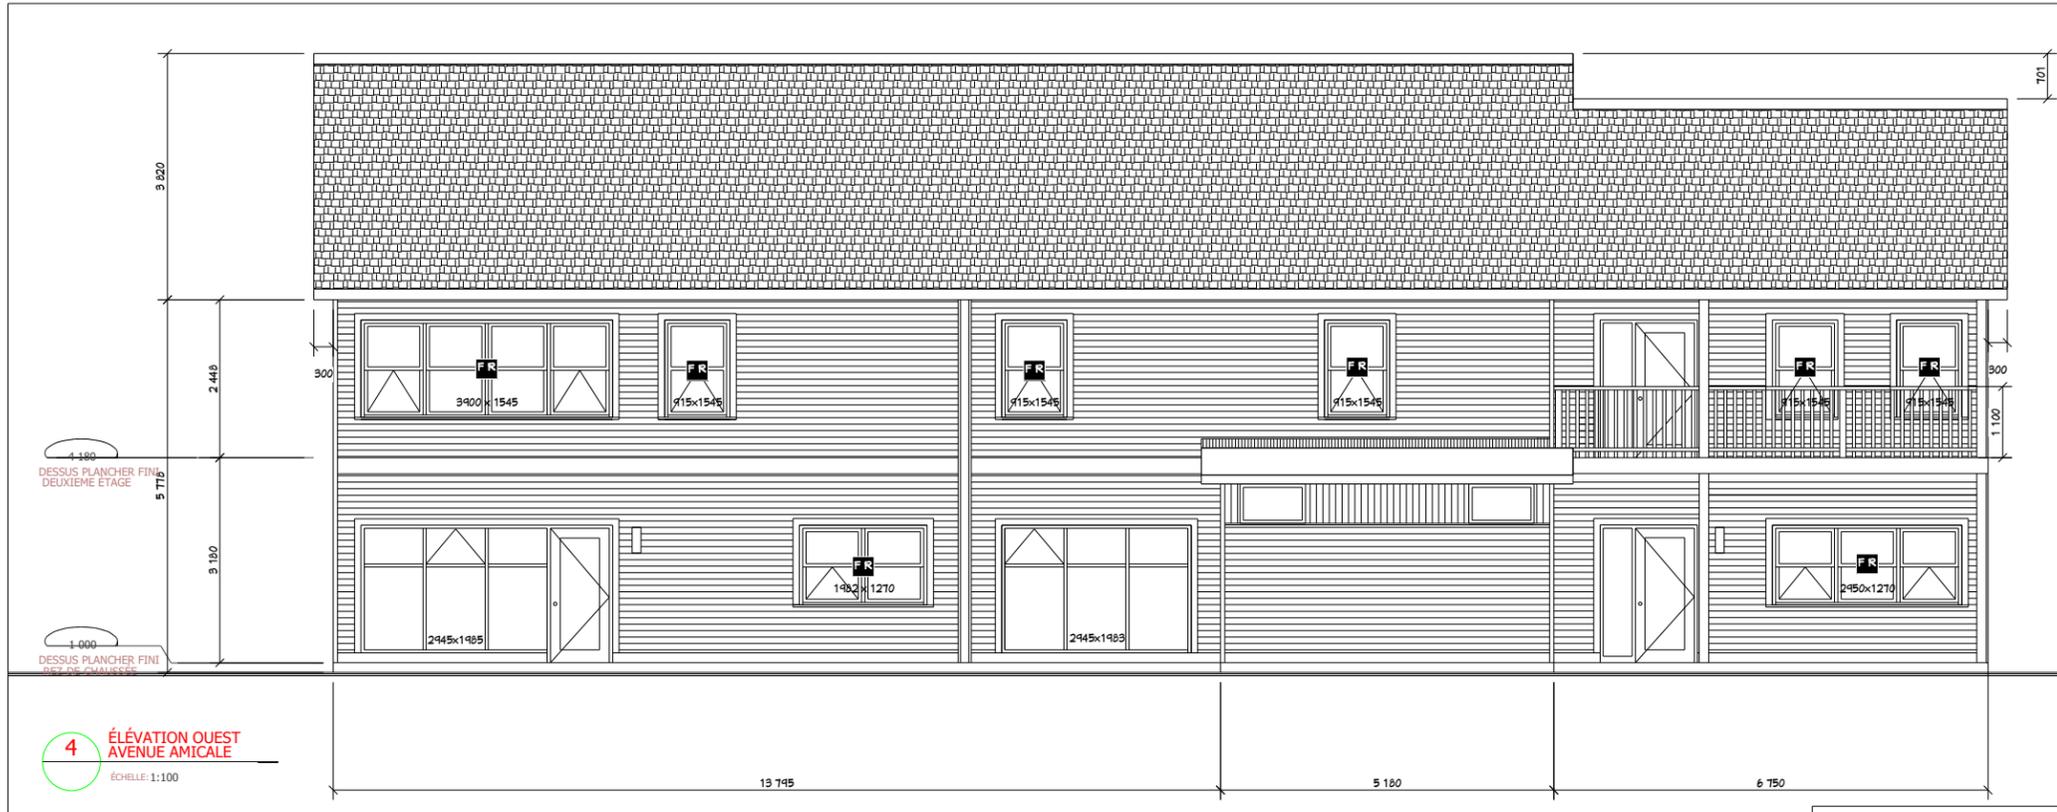

4 ÉLÉVATION OUEST
AVENUE AMICALE
ÉCHELLE: 1:100

LÉGENDE:
 [FR] = FENÊTRE À REMPLACER
 [FE] = FENÊTRE EXISTANTE RÉCEMMENT INSTALLÉE.
 REPRENDRE L'INSTALLATION TEL QUE DÉTAILLÉE AU DEVIS.

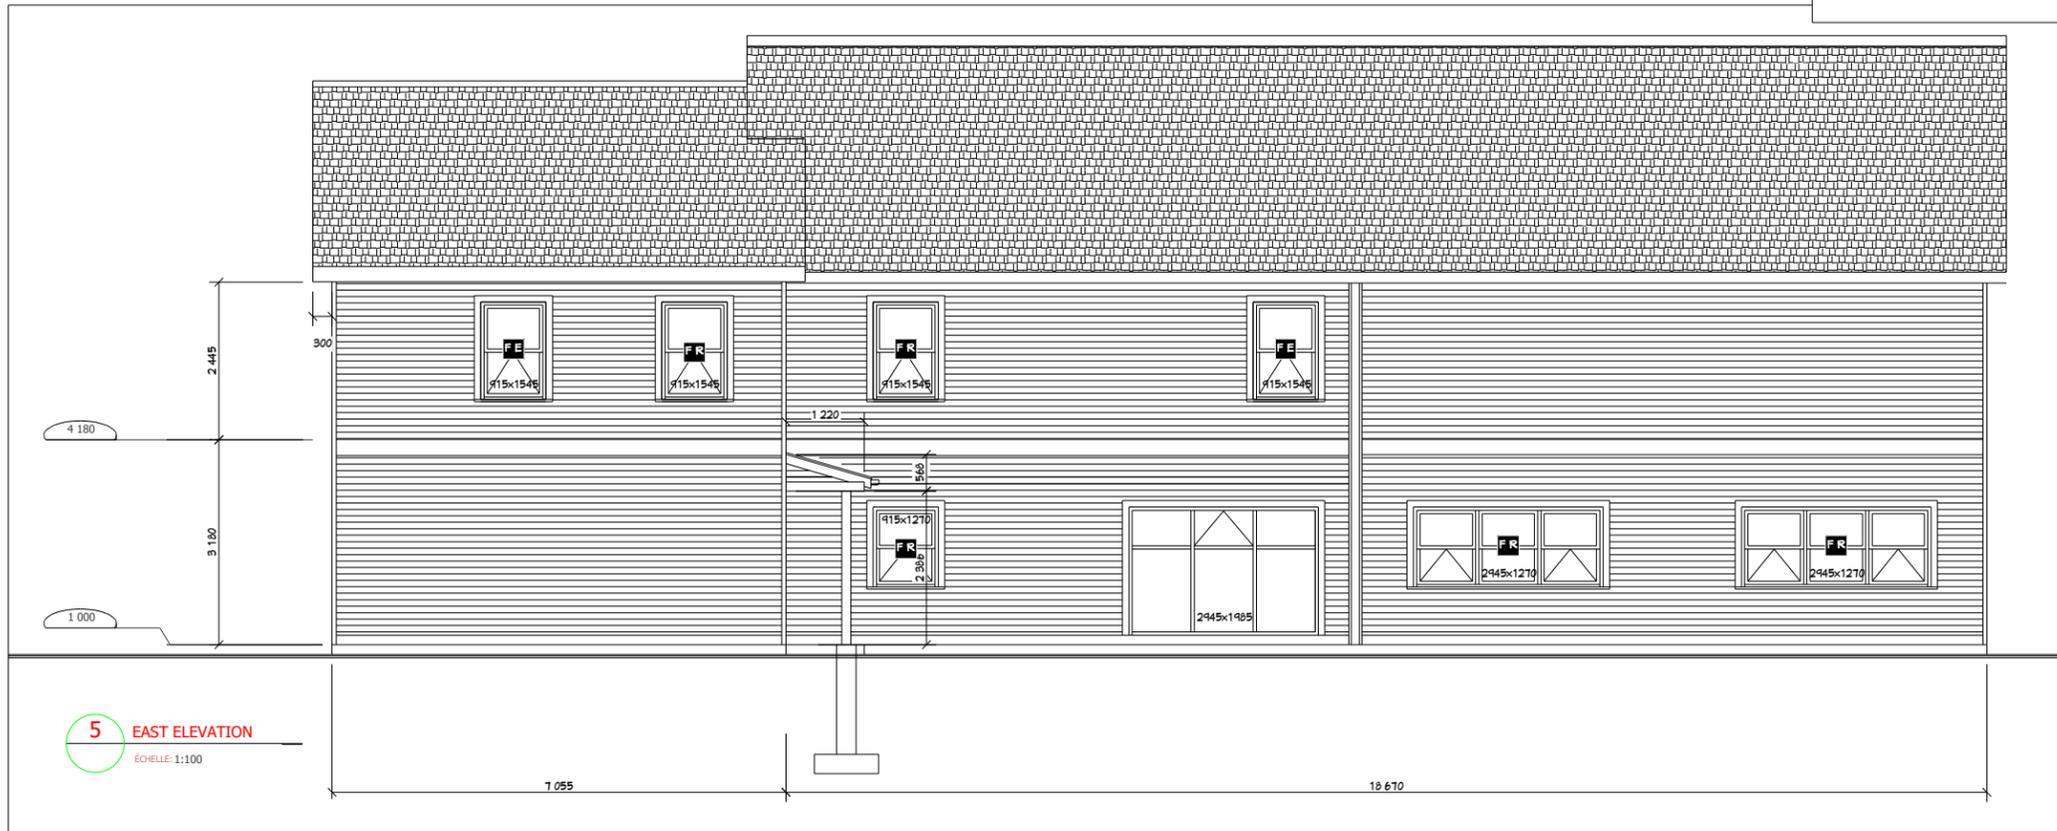

5 EAST ELEVATION
ÉCHELLE: 1:100

MESURE À VALIDER PAR L'ENTREPRENEUR

Échelle: aucune
Sceau:


Dessiné par: André Doyelle Ing.
Approuvé par: André Doyelle Ing.

Titre:
ÉLÉVATIONS

Projet:
Remplacement des fenêtres
et
du parement extérieur


Client: MPO/DFO
Ministère Pêches et Océans
Department of Fisheries
and Oceans

Réalisation de:
1240-D, Boréale
Havre-Saint-Pierre
tél. 418-538-1312
Courriel: andre@edl.quebec

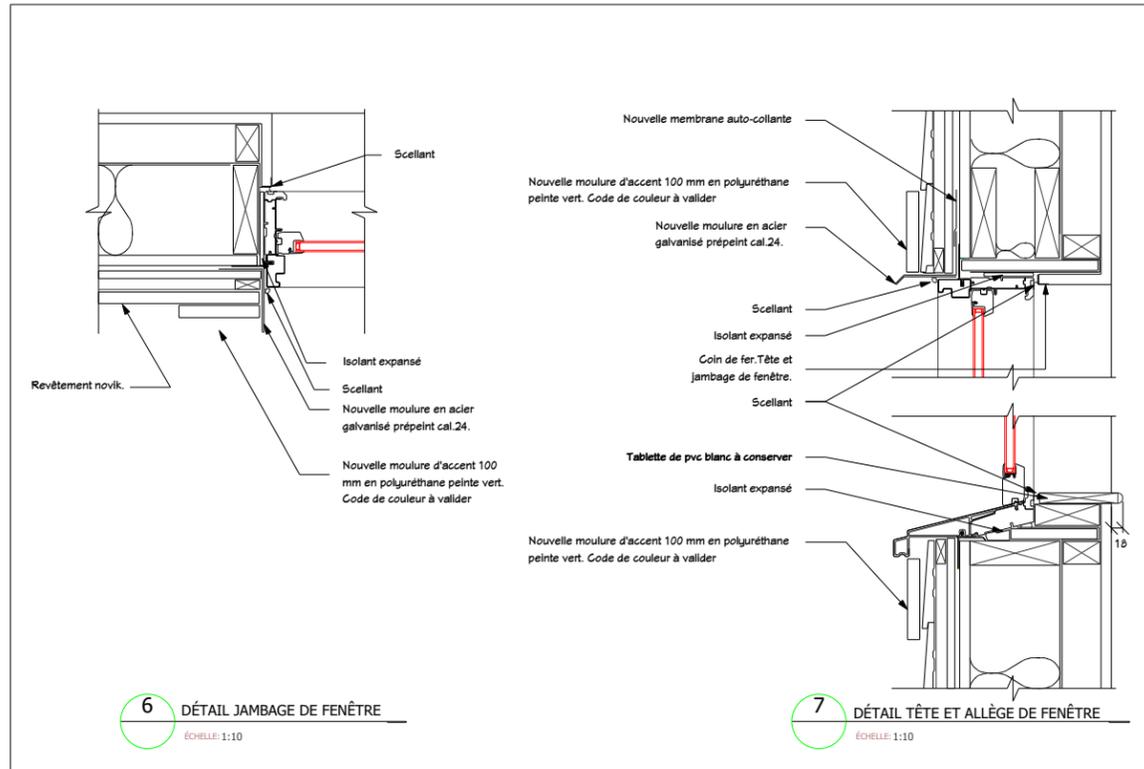

6 DÉTAIL JAMBAGE DE FENÊTRE
ÉCHELLE: 1:10

7 DÉTAIL TÊTE ET ALLÈGE DE FENÊTRE
ÉCHELLE: 1:10

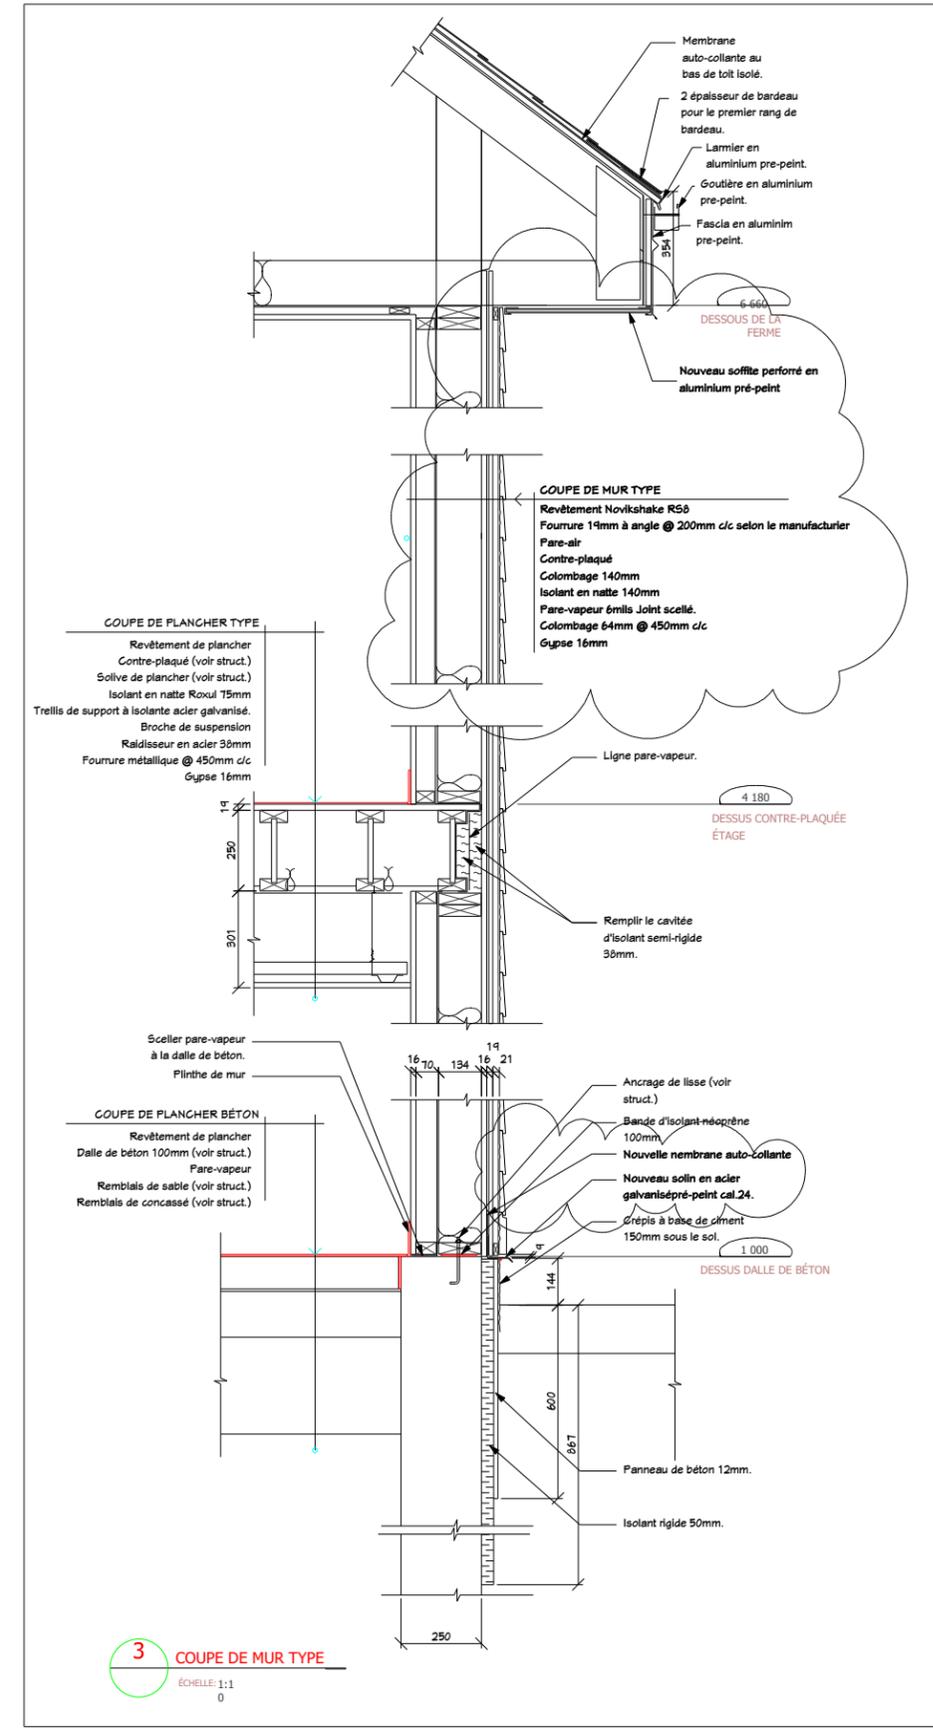

3 COUPE DE MUR TYPE
ÉCHELLE: 1:1
0

MESURE À VALIDER PAR L'ENTREPRENEUR

Date: 26 janvier 2019	Page: 3 de 3
Échelle: Scaeu:	
Dessiné par: André Doyelle Ing.	Approuvé par: André Doyelle Ing.
Titre: COUPES	
Projet: Remplacement des fenêtres et du parement extérieur	
Client: MPO/DFO Ministère Pêches et Océans Department of Fisheries and Oceans	
FDL Réalisation de: 1240-D, Boréale Havre-Saint-Pierre tél. 418-538-1312 Courriel: andre@edl.quebec	