


GRID NORTH
UNIVERSAL TRANSVERSE MERCATOR
N.A.D. 83 ZONE 20

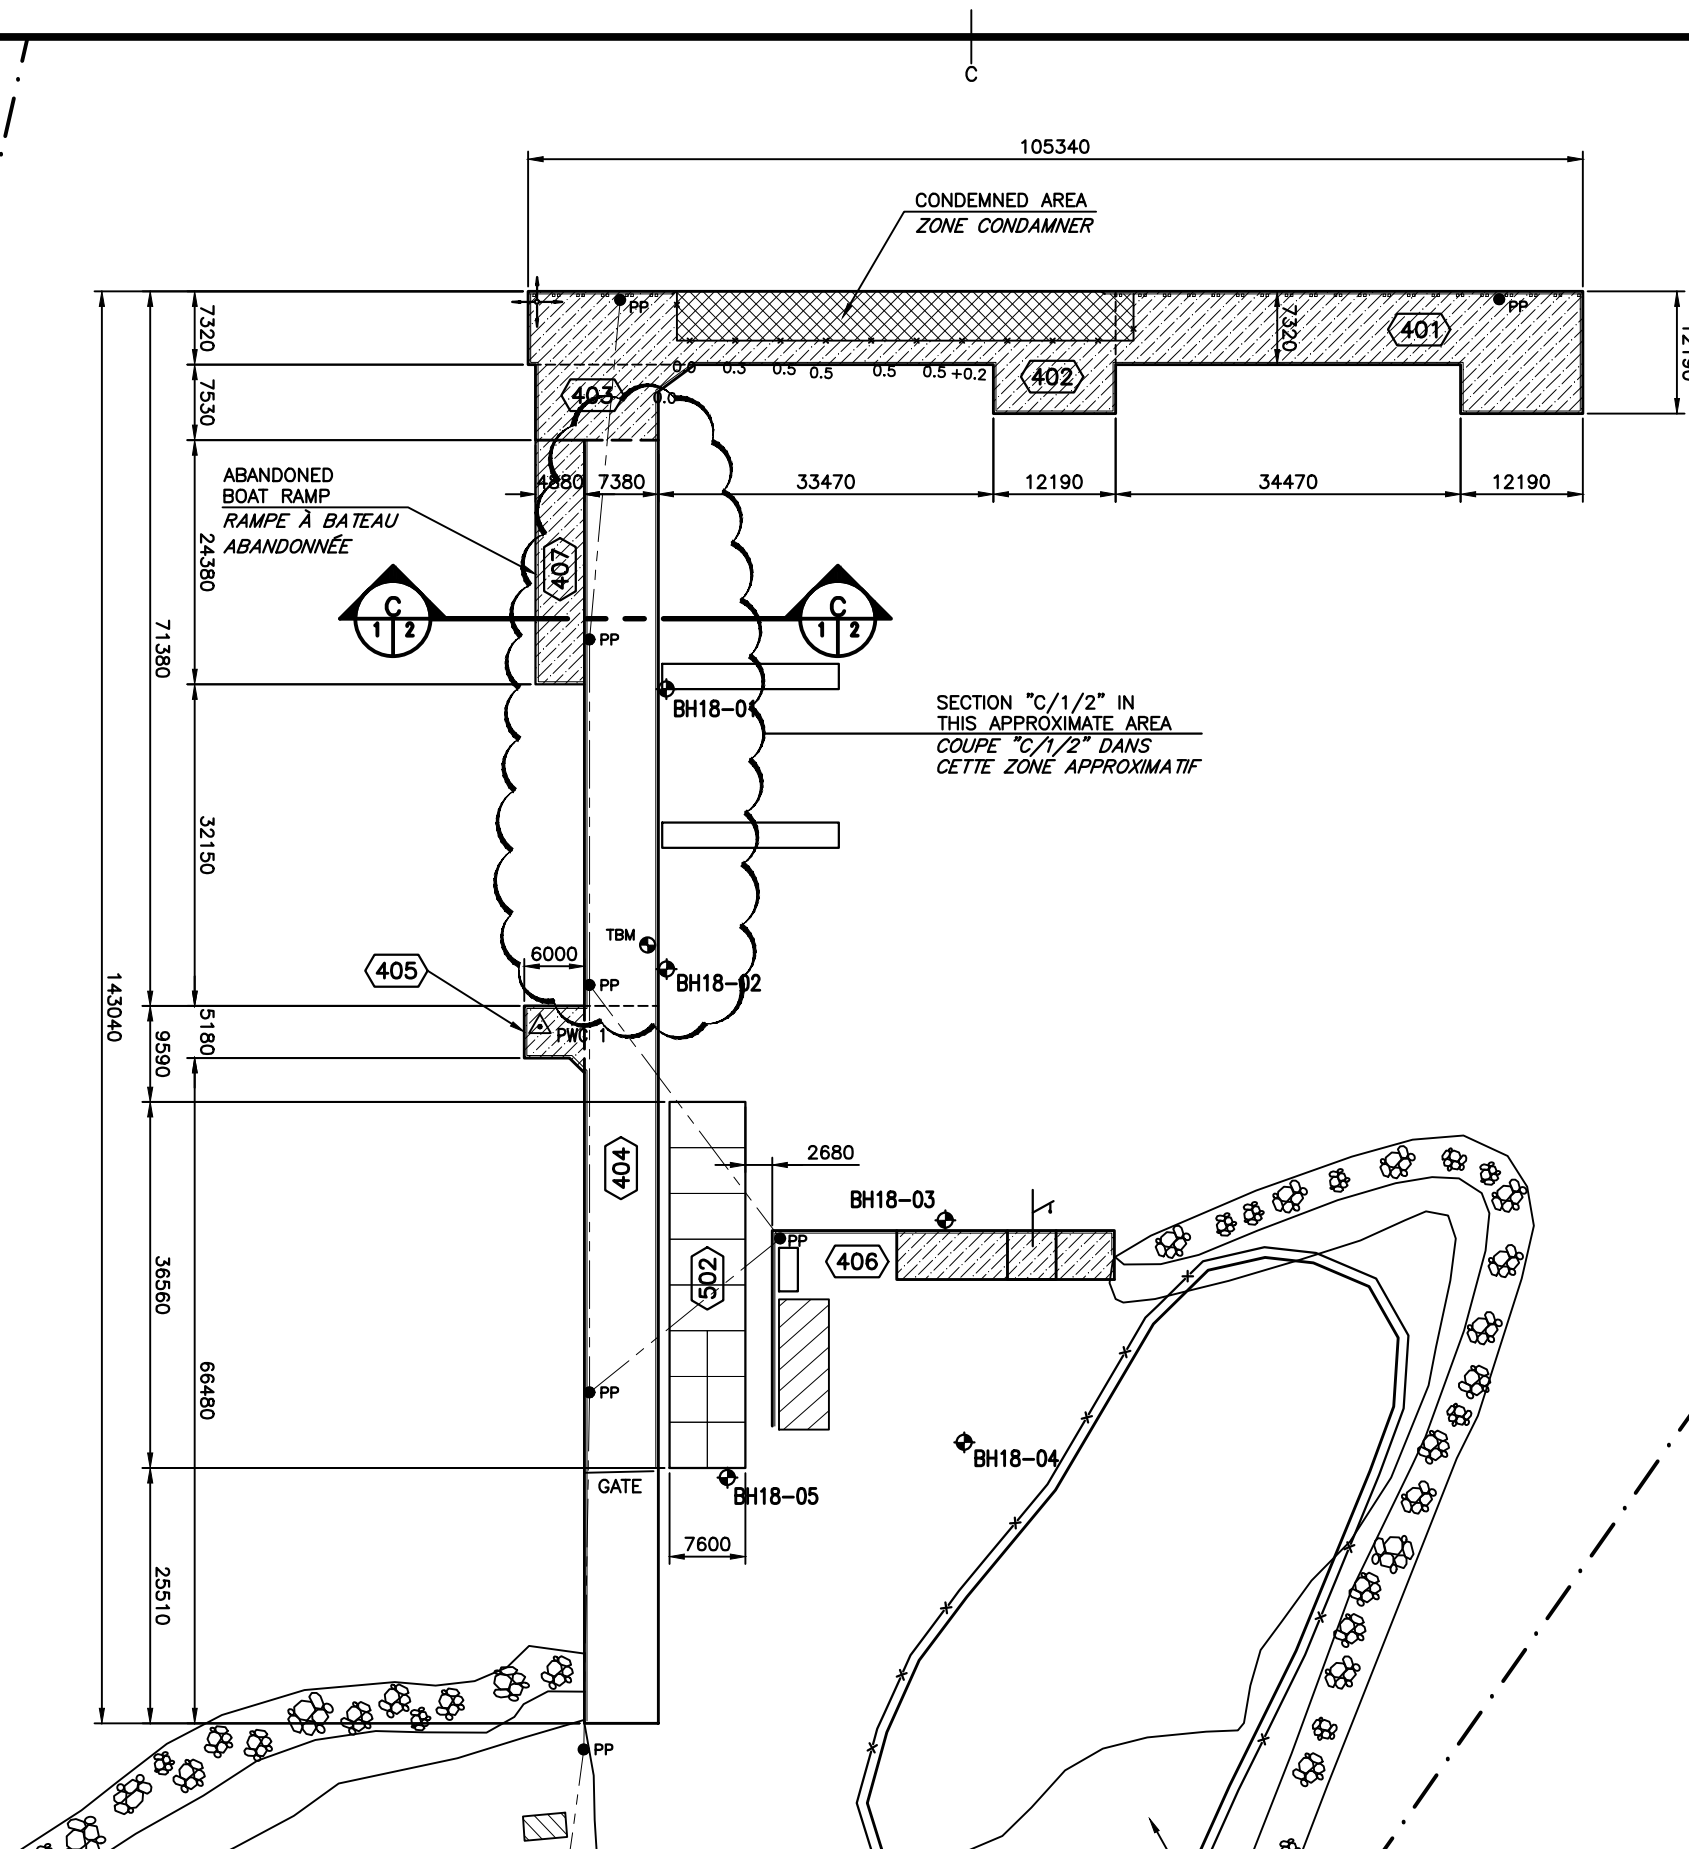

0	
revisions	date
project	project

HARBOUR REVITALIZATION
RELANCE DU HAVRE

ROBICHAUD
COMTÉ DE WESTMORLAND COUNTY

EXISTING SITE PLAN
PLAN DU SITE
EXISTANT

designed	PWGSC/TPSGC	conçu
date	2019-05-29	
drawn	PWGSC/TPSGC	dessiné
date	2019-05-29	
approved		approuvé
date		
Tender		Soumission

PWGSC Project Manager / Administrateur de projets TPSGC

project number / no. du projet
R.101452.001

drawing no. / no. du dessin
SK1

