


**FOUNDATION PLAN**

SCALE: 1:50

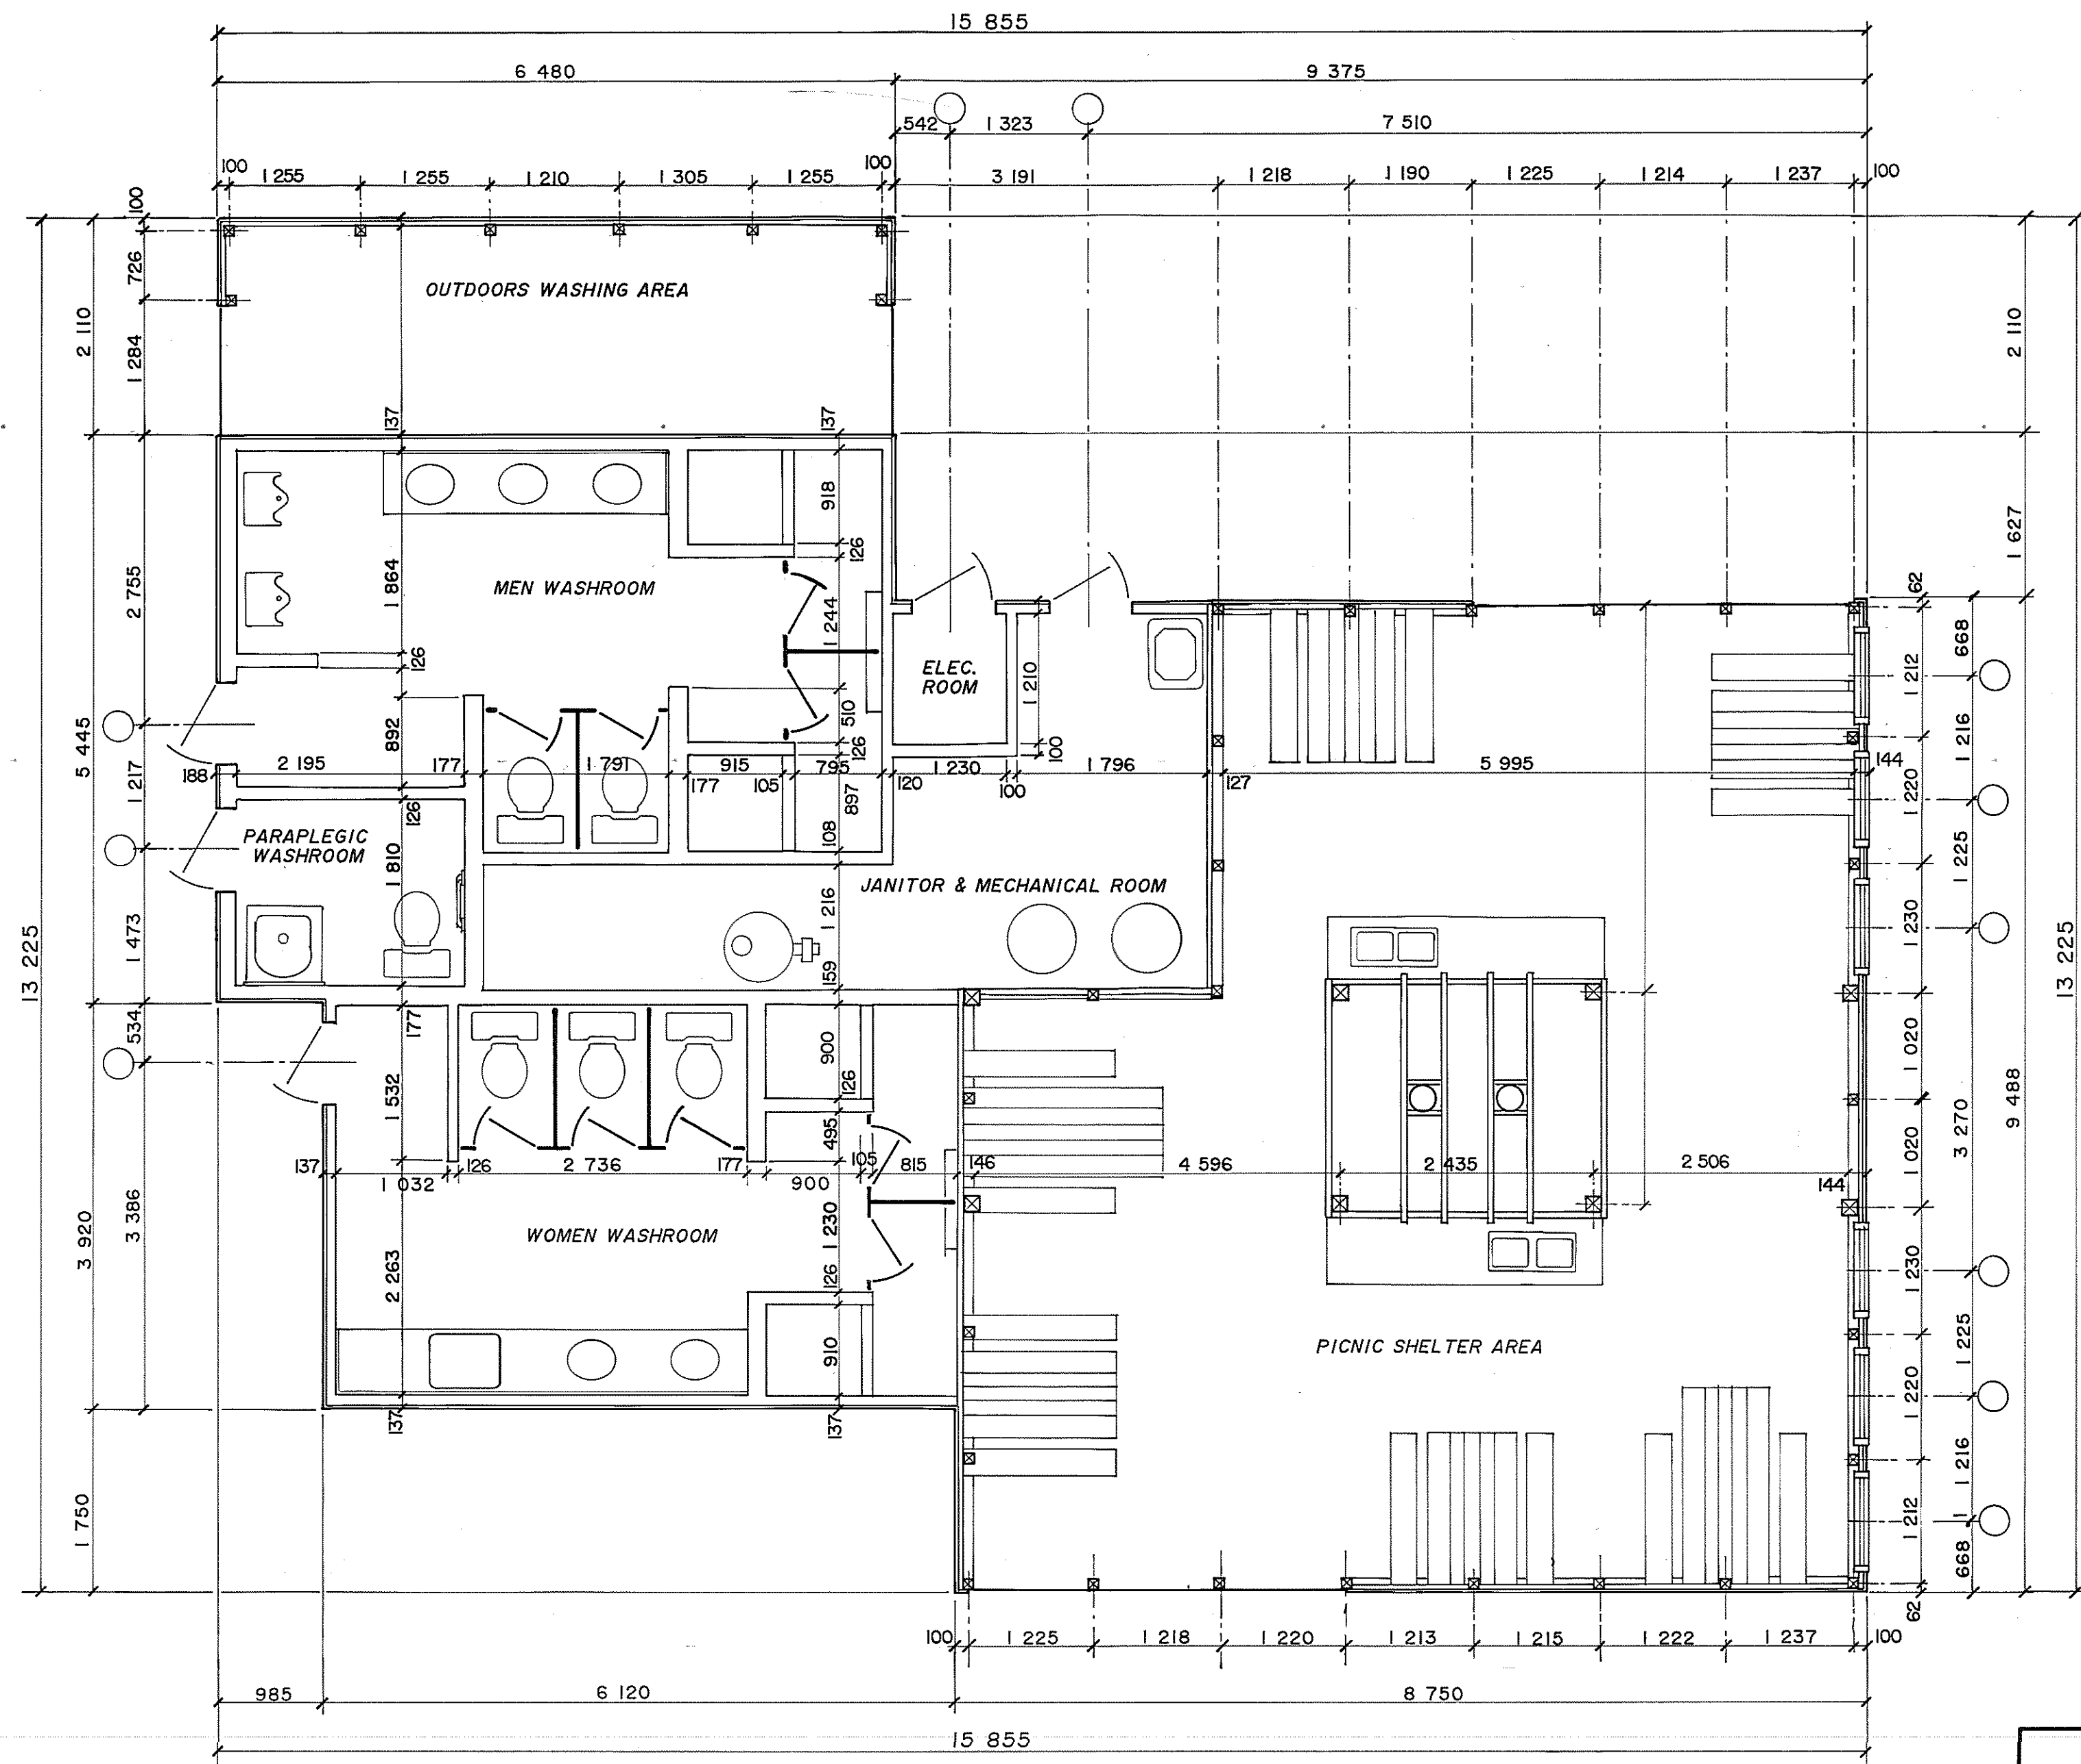

**FLOOR PLAN**

SCALE: 1:50

- A.....6mm CERAMIC TILES
- B.....12.5mm PLYWOOD
- C.....17mm VERTICAL SIDING
- D.....38mm WALL BOARD
- E.....38 x 89 STUD
- F.....38 x 140 STUD
- G.....89 x 89 POST

**INSIDE WALLS LEGEND THICKNESS**

- 100..... B, E
- 105..... A, CONCRETE CURB, A
- 126..... A, B, E, B, A
- 127..... C, G
- 146..... B, E, G
- 177..... A, B, F, B, A


**OUTSIDE WALLS LEGEND THICKNESS**

- 62..... C, 1/2 G
- 100..... C, D, 1/2 G
- 137..... C, B, E, B, A
- 144..... C, D, G
- 188..... C, B, F, B, A

WINDOW SCHEDULE			
MARK	SIZE mm	TYPE	REMARKS
W-1			
W-2			
W-3			

DOOR SCHEDULE			
MARK	SIZE mm	TYPE	REMARKS
A	800 x 2 000	STEEL DOOR FULLY INSULATED 800 x 2 000 x 45	

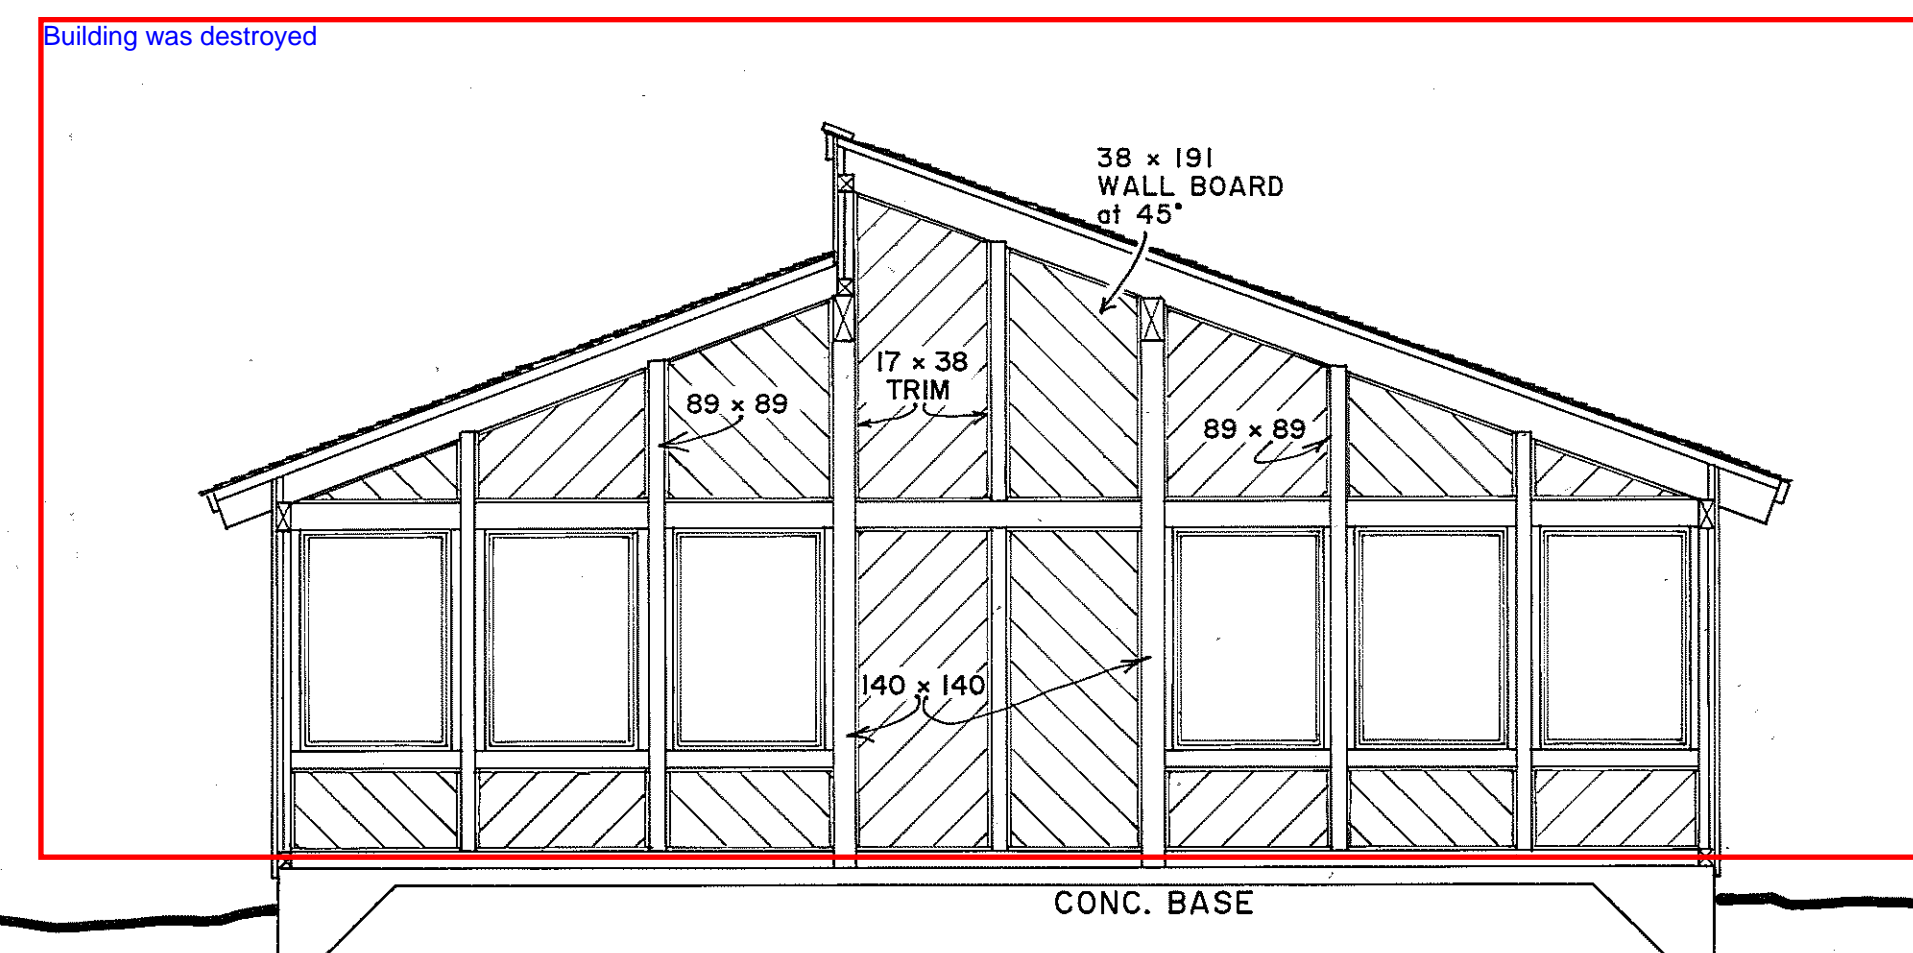

**INSIDE WALLS FINISH DETAIL**

SCALE: 1:50

no.	date	description	drawn by tracé par	app'd by appr. par
revision / révision				

A	A detail number	A numéro de détail
B	B location drawing number	B sur feuille no.
C	C drawing number	C numéro de feuille

Parks Canada / Parcs Canada  
 Engineering and Architecture / Génie et architecture

PARC NATIONAL  
 KOUCHIBOUGUAC  
 NATIONAL PARK

Project title / titre du projet  
 SOUTH KOUCHIBOUGUAC CAMPGROUND  
 BUILDING "E"

Drawing title / titre du dessin  
 FOUNDATION & FLOOR PLAN,  
 SCHEDULE & DETAIL

designed by / conception par	approved by / approuvé par
drawn by / tracé par G. C. DAIGLE	date / date DECEMBER 29, 1988
checked by / vérifié par	scale / échelle
project asset number / numéro du projet d'immobilisation	sheet no. / feuille no.
reference / drawing number / numéro de référence / dessin	

SOUTH KOUCHIBOUGUAC CAMPGROUND BLDG. "E" FOUNDATION & FLOOR PLAN