



COUPE DE MUR
WALL SECTION
ÉCHELLE / SCALE 1:10
03

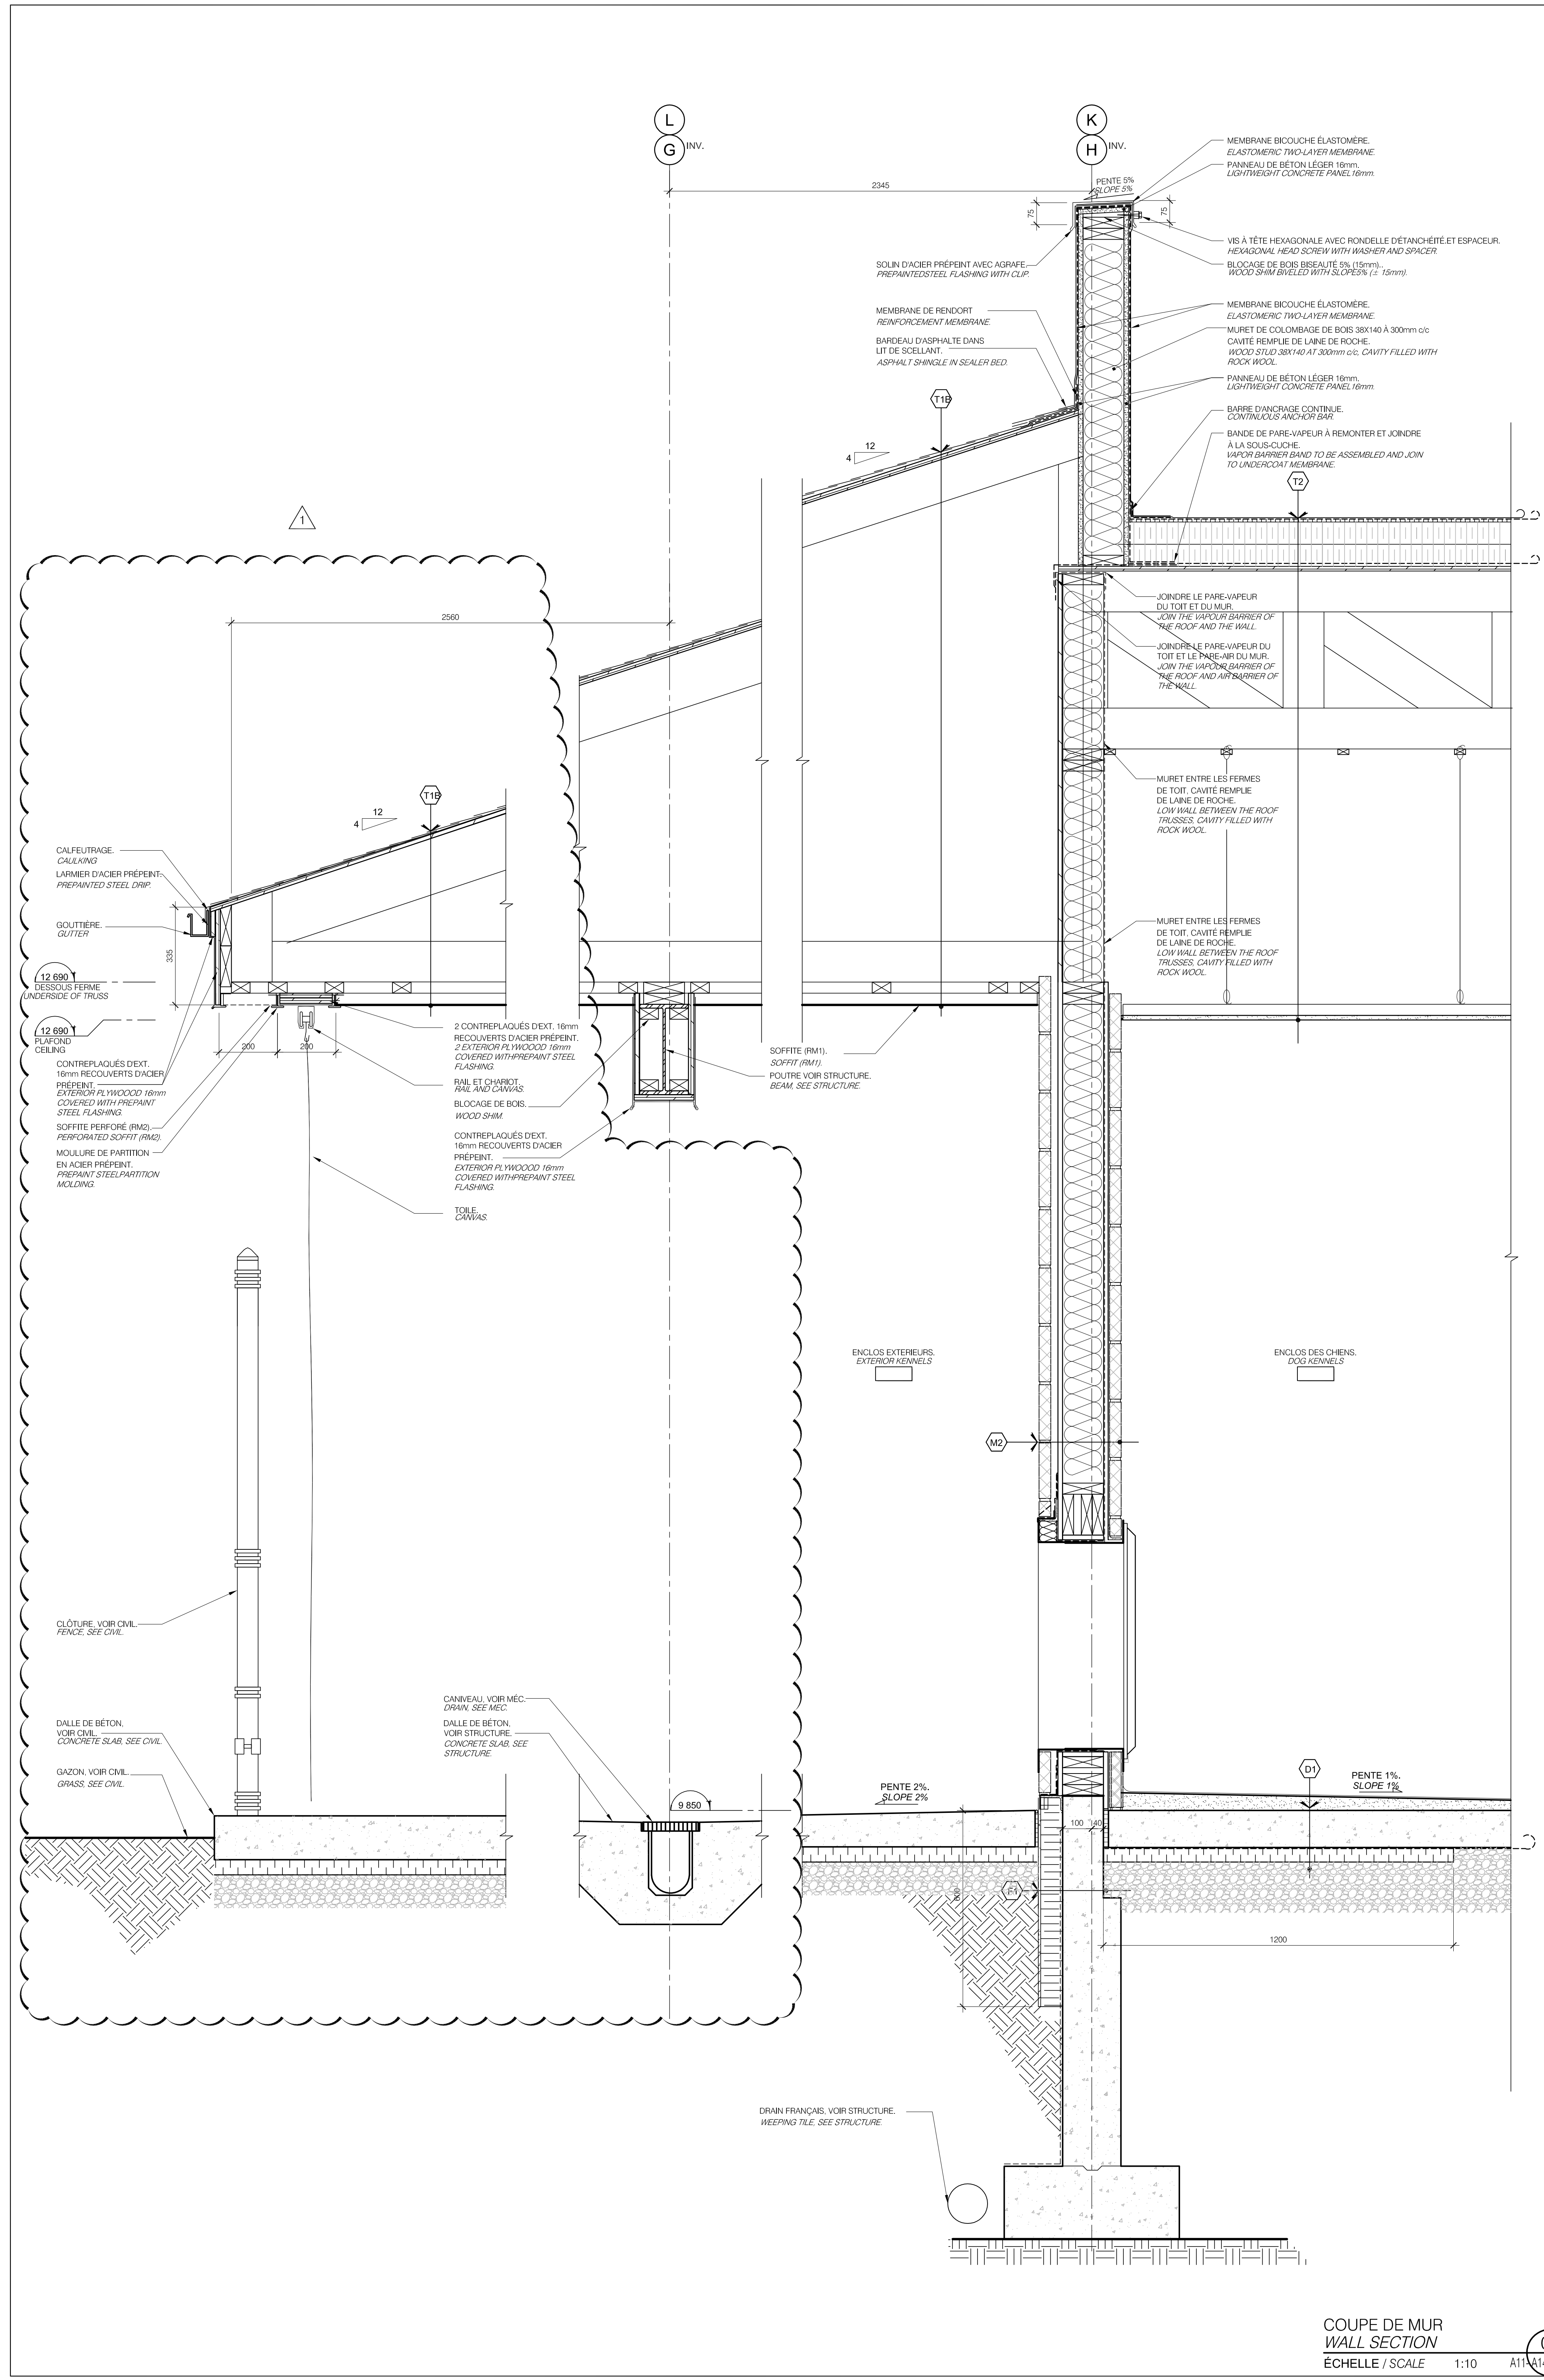

COUPE DE MUR
WALL SECTION
ÉCHELLE / SCALE 1:10
02

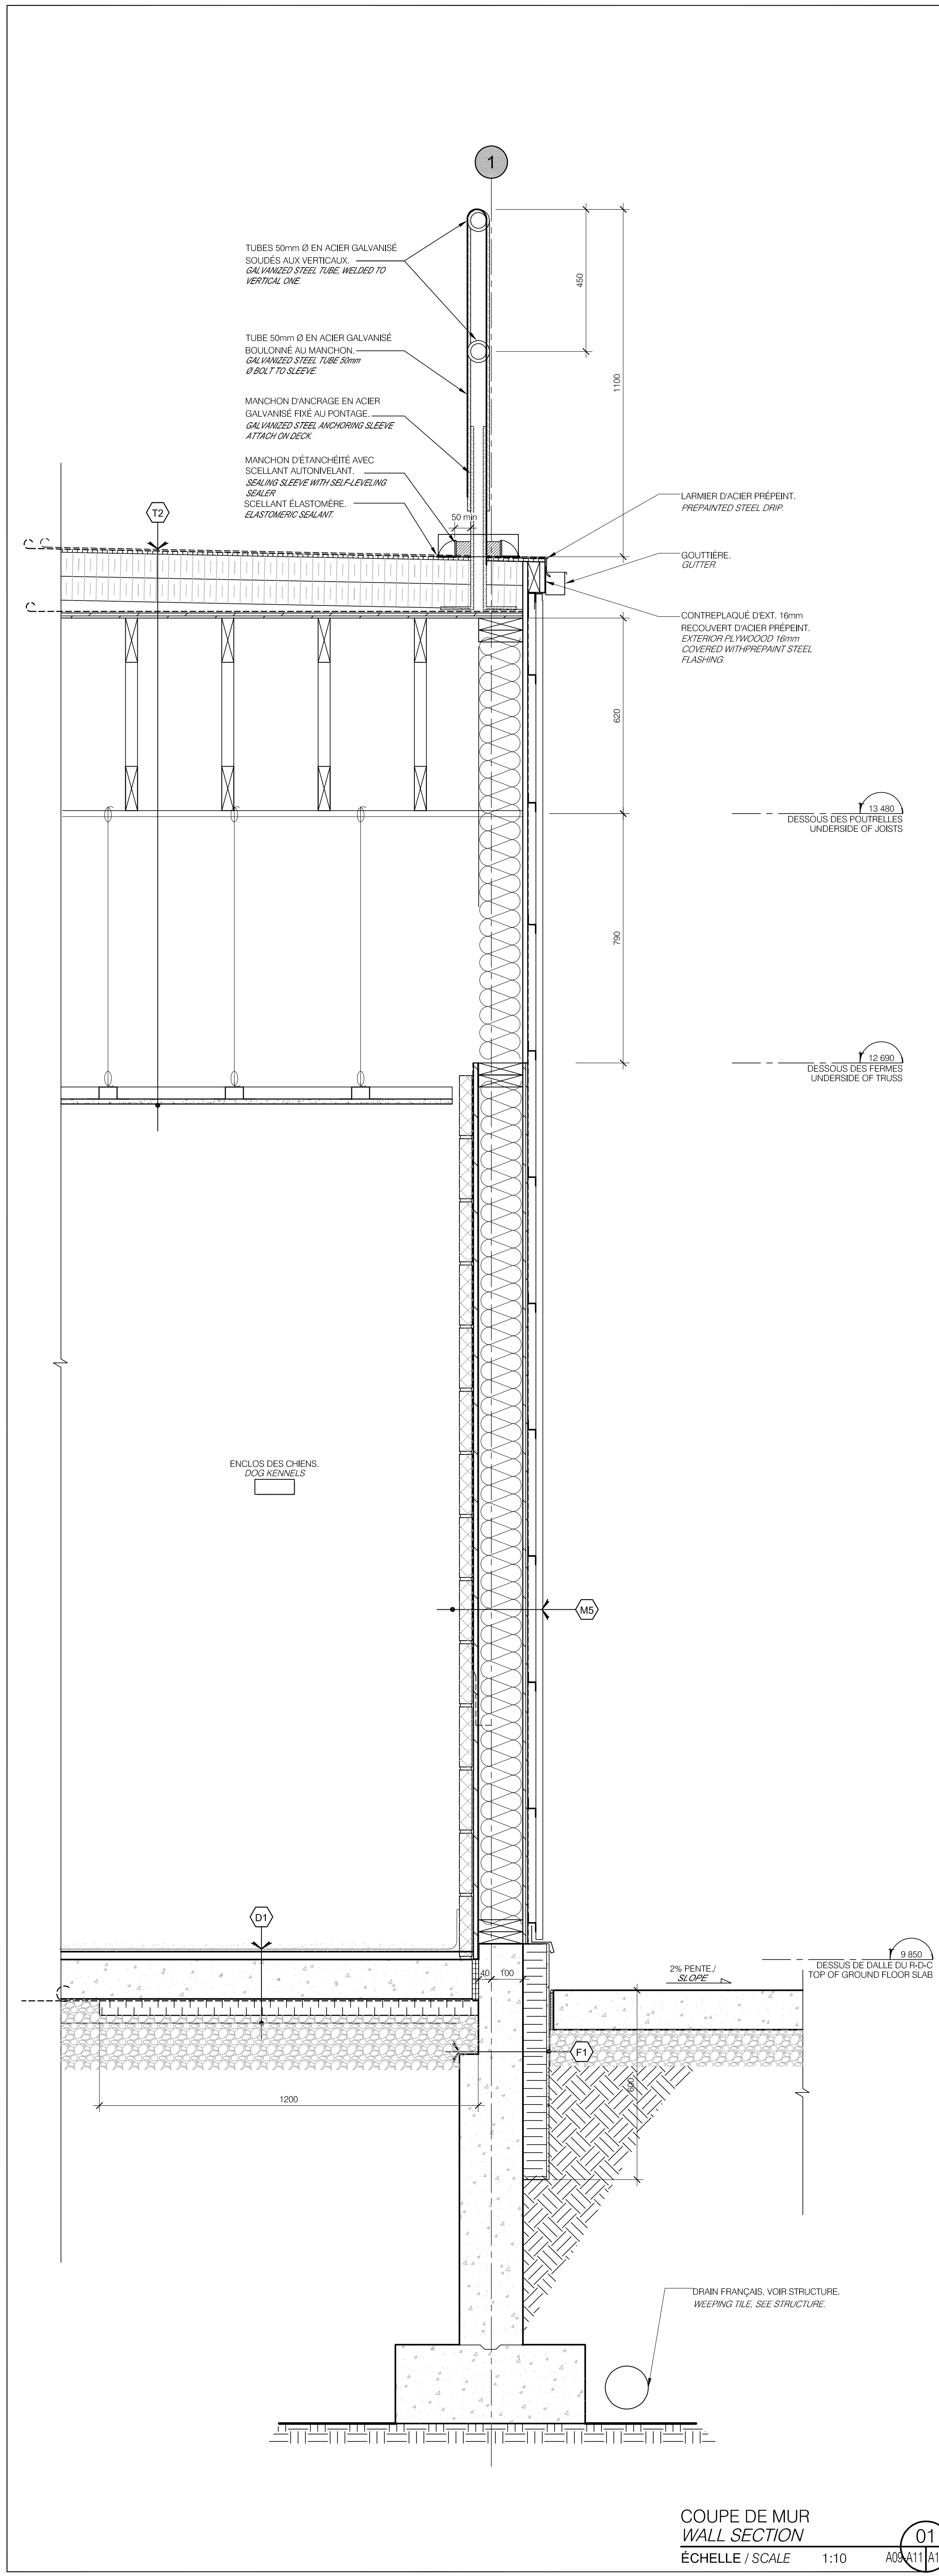

COUPE DE MUR
WALL SECTION
ÉCHELLE / SCALE 1:10
01

Travaux publics et Services gouvernementaux Canada / Public Works and Government Services Canada
 Direction générale des biens immobiliers / Real Property branch
 Région du Québec / Quebec region

ARCHITECTE ARCHITECT
BBBL
 BIRTZ BASTIEN BEAUDOIN LAFOREST
 GROUPE PROFESSIONNEL 001
 1785 RUE ALMA, BUREAU 201
 MONTRÉAL, QUÉBEC, CANADA H3H 2Y5
 T 514 392-1300
 F 514 392-1300

INGÉNIEURS ENGINEERS
 Stantec Experts-conseils
Stantec
 175, rue Notre-Dame Est, 10e étage
 Montréal, Québec H2Y 1G6
 Téléphone: 514 392-1300
 Télécopieur: 514 392-1300

PLAN CLÉ SITE
 SITE KEY PLAN

Ce document ne doit pas être utilisé à des fins de construction
 This document must not be used for construction purposes

ADDENDA A-01 / ADDENDUM A-01	2020-08-12
POUR APPEL D'OFFRES / FOR TENDER	2020-08-30

révisions / revisions	Emission / issue	date
A	A no. du détail / detail no.	
B	B no. de la feuille-cu détail / sheet no. - where detail required	
C	C no. de la feuille-cu détail / sheet no. - where detailed	

Projet
CBSA ASFC
 475, Chemin grand-Ligne
 Rigaud (Québec) J0P 1P0
COLLEGE DE L'ASFC
 Agrandissement du chenil et construction d'un nouveau hangar de formation
 CBSA COLLEGE
 Kennel expansion and construction of a new training hangar

Dessin
 ARCHITECTURE
 ARCHITECTURE
 CHENIL - COUPE DE MUR
 KENNEL - WALL SECTIONS

Conçu par / Designed by	Date / Date
EB	Juillet 2019

Dessiné par / Drawn by	Date / Date
EB/FICA	Janv 2020

Approuvé par / Approved by	Date / Date
PB	Janv 2020

Soumission / Submission
 Gestionnaire de projet / Project Manager
 Julie Ann Smith
 PISOC Project Manager

Fendeur / Client	No de projet / Project number	No de feuille / Sheet no.
R_100341_001	BBBL	P18-116

R_100341_001-A16-CM-MUR.dwg
 No de plan ou dessin / File name
 A16
 No de feuille / Sheet no.
 A16/30