

LEGEND
LÉGENDE

AREA OF WORK
ZONE DES TRAVAUX

EXISTING BUILDINGS
ÉDIFICES EXISTANTS

ELECTRICAL POLE
POTEAU D'ÉLECTRICITÉ

BENCHMARK
BORNE DE RÉPÈRE

BH1
BOREHOLE - SEE M14 FOR INFORMATION
FORAGE - VOIR M14 POUR INFORMATION

ARMOUR STONE
PIERRE DE PROTECTION


SOUNDINGS BELOW CHART DATUM - ELEVATIONS MAY BE DIFFERENT THAN SHOWN
SONDAGE AU-DESSOUS DU ZÉRO DES CARTES - ÉLEVATIONS PEUVENT ÊTRE DIFFÉRENTES QUE MONTRÉES

SOUNDINGS ABOVE CHART DATUM - ELEVATIONS MAY BE DIFFERENT THAN SHOWN
SONDAGE AU-DESSUS DU ZÉRO DES CARTES - ÉLEVATIONS PEUVENT ÊTRE DIFFÉRENTES QUE MONTRÉES

NOTES / NOTES

1 - EXISTING PLAN AND SECTIONS ARE APPROXIMATE ONLY. THE ACTUAL CONSTRUCTION CONFIGURATION AND DETAILS MAY DIFFER THAN SHOWN. CONTRACTOR IS ADVISED TO VISIT THE SITE TO FAMILIARIZE WITH SITE CONDITIONS AND EXISTING CONSTRUCTION DETAILS PRIOR TO SUBMITTING A BID.
1 - PLAN ET COUPES EXISTANTS SONT APPROXIMATIFS SEULEMENTS. LES CONDITIONS DE CONSTRUCTIONS RÉELLES ET DÉTAILS PEUVENT ÊTRE DIFFÉRENTS TEL QUE MONTRER. L'ENTREPRENEUR EST INVITÉ À VISITER LE SITE AFIN DE SE FAMILIARISER AVEC LES CONDITIONS DU SITE ET LES DÉTAILS DE LA CONSTRUCTION AVANT DE SOUMETTRE UNE OFFRE.

2 - CONTRACTOR TO DETERMINE SUITABILITY OF ALL ACCESS STRUCTURES FOR INTENDED LOADS. ENSURE NO PART OF STRUCTURES ARE SUBJECTED TO LOADS THAT WILL ENDANGER ITS SAFETY OR CAUSE DAMAGE.
2 - L'ENTREPRENEUR DOIT S'ASSURER QUE TOUTES LES STRUCTURES D'ACCÈS SONT ADEQUATES POUR SUPPORTER LES CHARGES PROPOSÉES. IL FAUT S'ASSURER QU'AUCUNE PARTIE DES STRUCTURES SONT SOUMISES À DES CHARGEMENTS QUI POURRAIT METTRE EN DANGER LA SÉCURITÉ OU CAUSER DES DOMAGES.

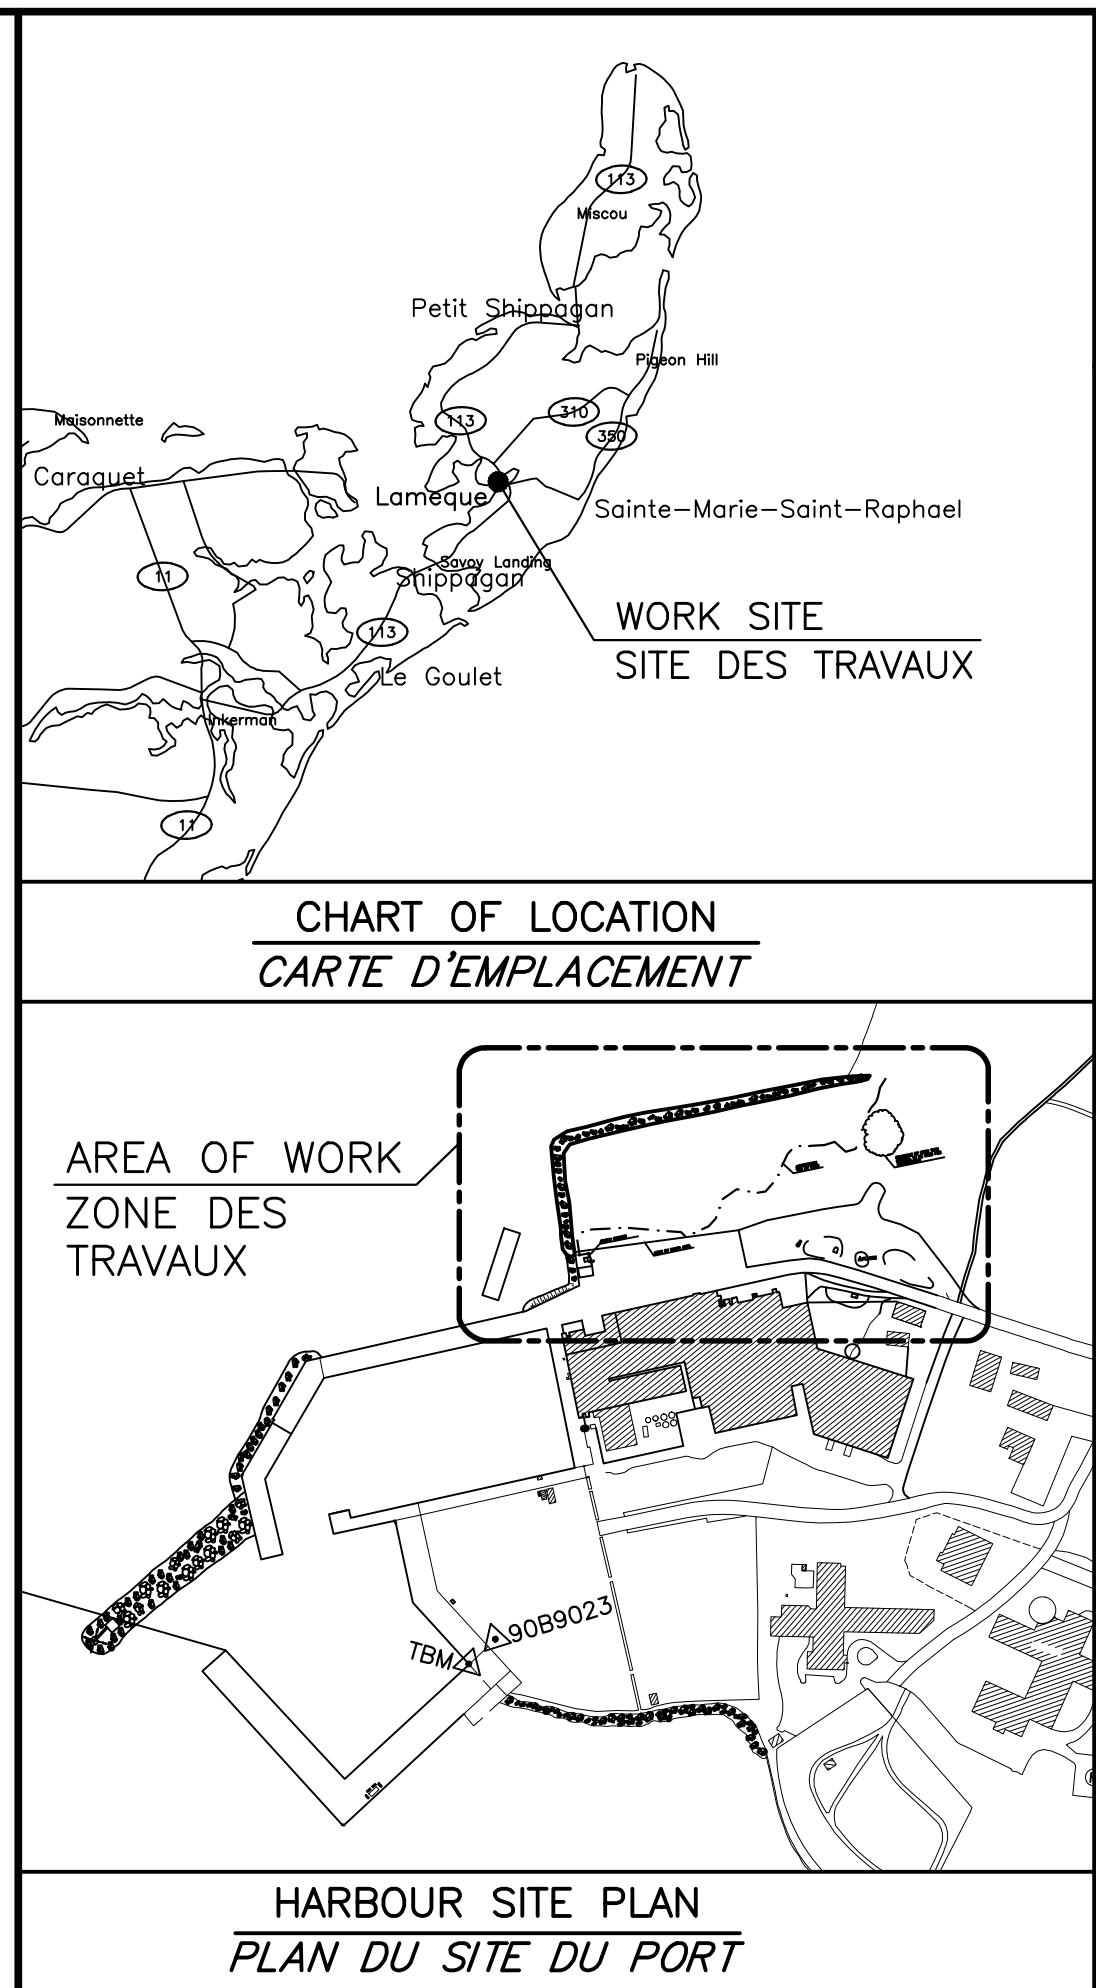

Public Works and Government Services Canada
Travaux Publics et Services gouvernementaux Canada

CONTAINMENT CELL CONSTRUCTION
CONSTRUCTION D'UNE CELLULE DE RÉTENTION LAMEQUE, NB
COMITÉ DE GLOUCESTER COUNTY

EXISTING SITE PLAN AND SECTIONS
PLAN DU SITE ET COUPES EXISTANT

designed	conçu
drawn	dessiné
approved	approuvé
Tender	Soumission
PWSC Project Manager	Administrateur de projets TPSGC
project number	no. du projet
R.112964.001	
drawing no.	no. du dessin
M1 of M3	

