

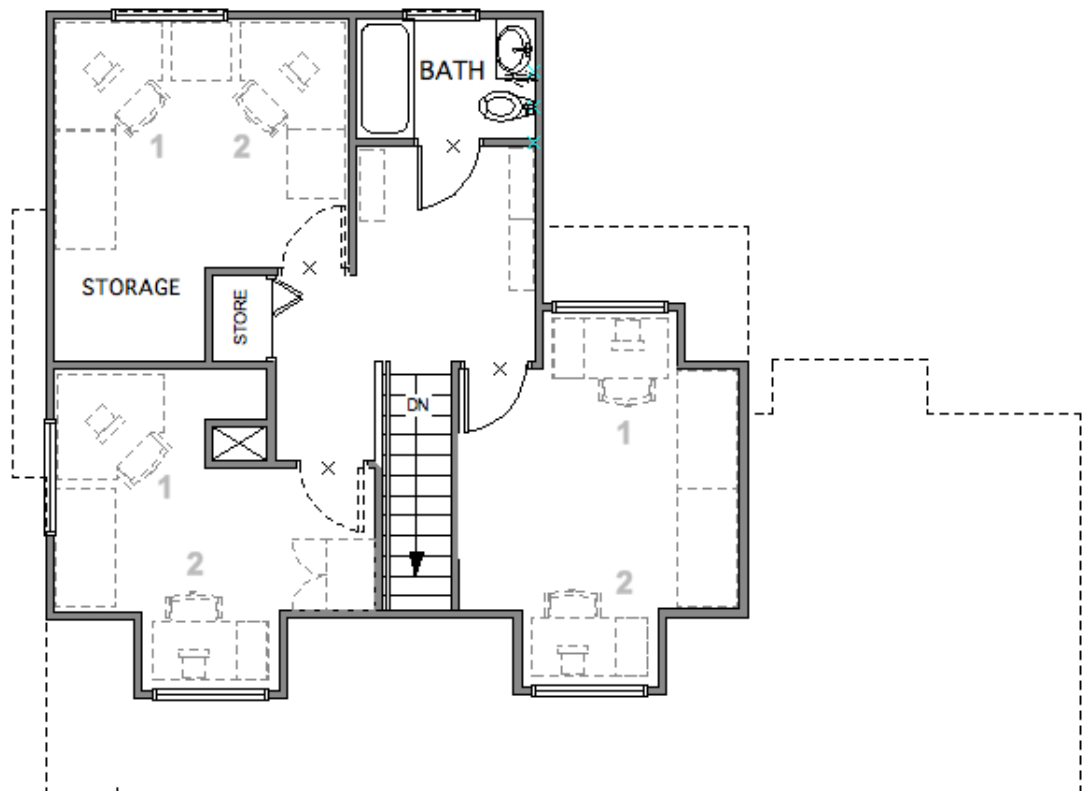


la maison Frank

Réserve de parc national des Îles-Gulf, BC
2220 Harbour Road, Sidney, BC

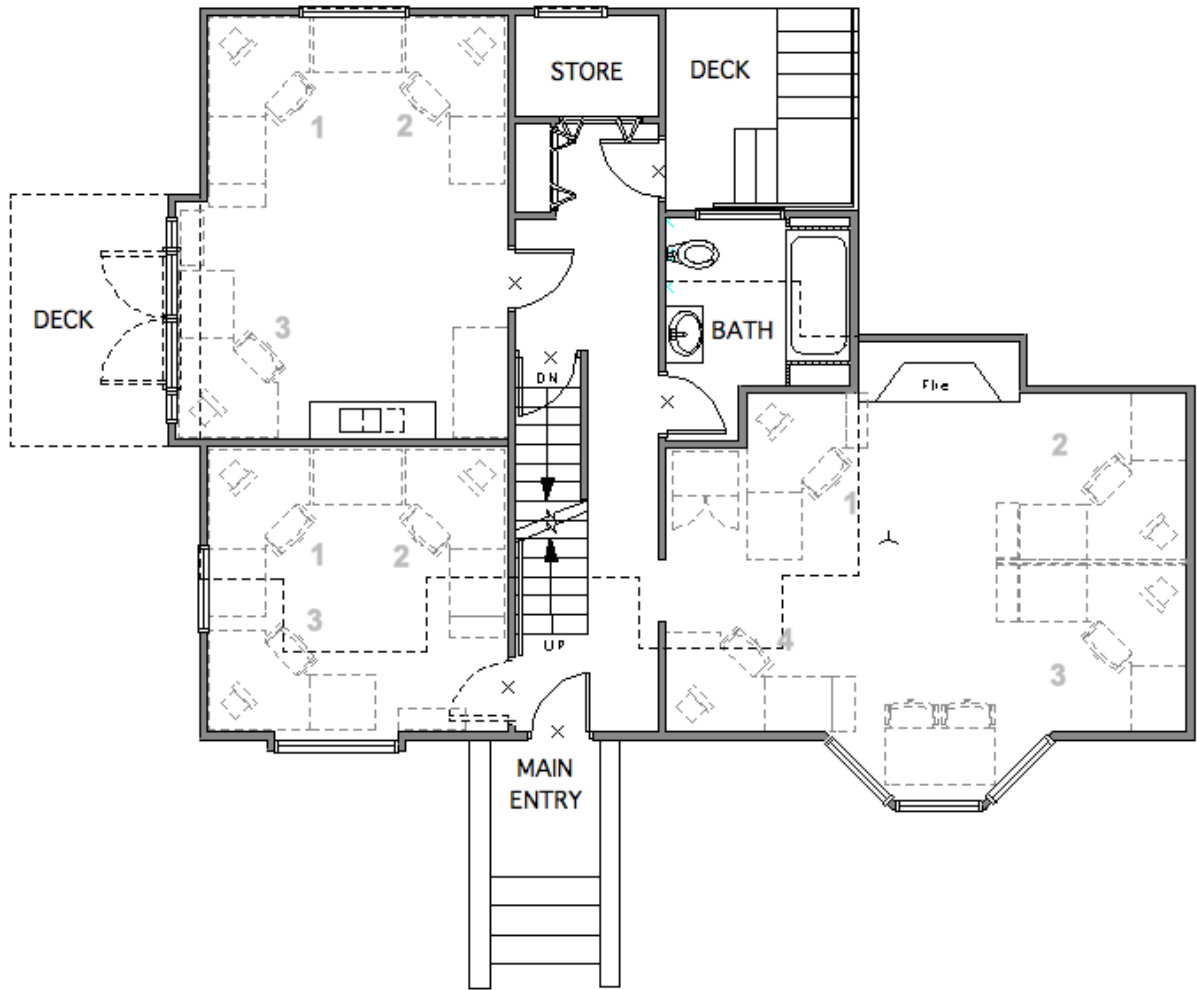


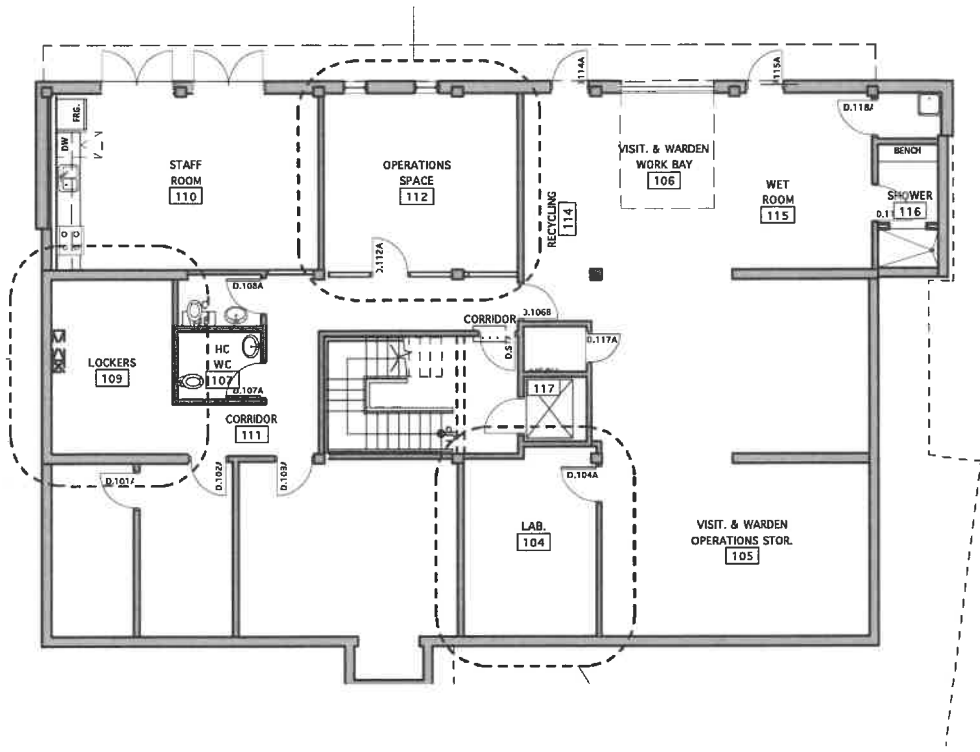

1 EXISTING BASEMENT FLOOR PLAN
 Scale: 1:200

Plot Scale: 1:1

Drawing title:	Titre du dessin:
EXISTING BASEMENT FLOOR PLAN	
scale:	1:200
échelle:	

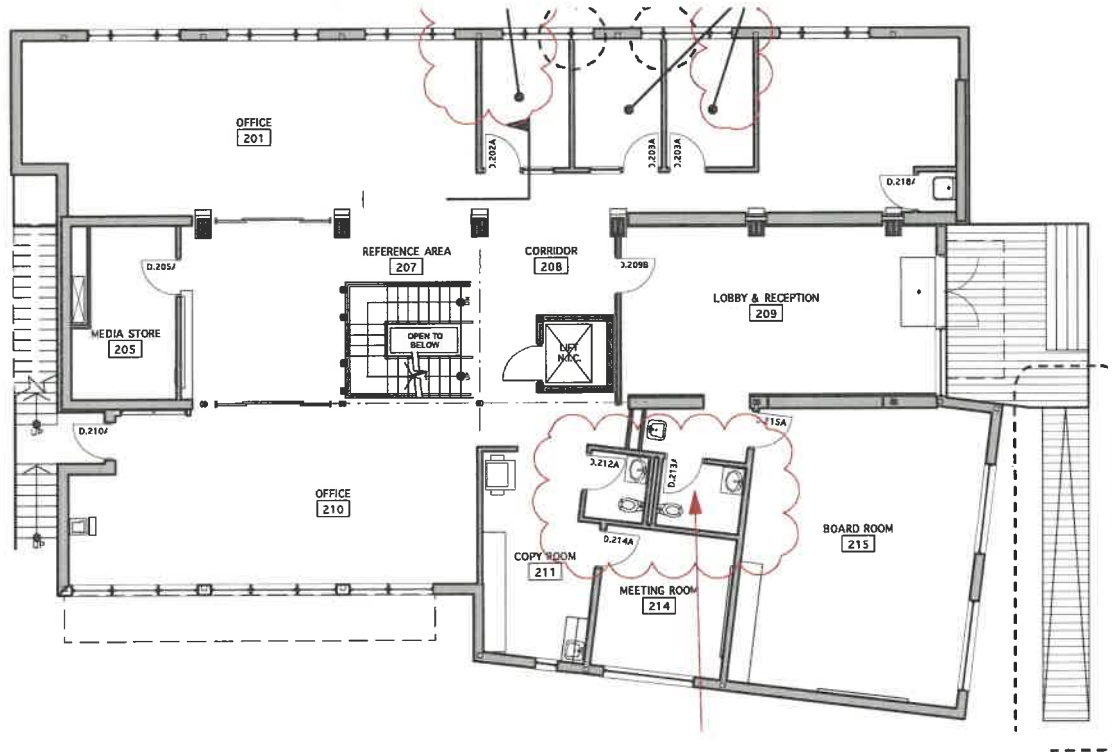


1

FIRST FLOOR PLAN
1:200

Drawing title: Titre du dessin:

EXISTING FIRST FLOOR PLAN

scale: 1:200
échelle:

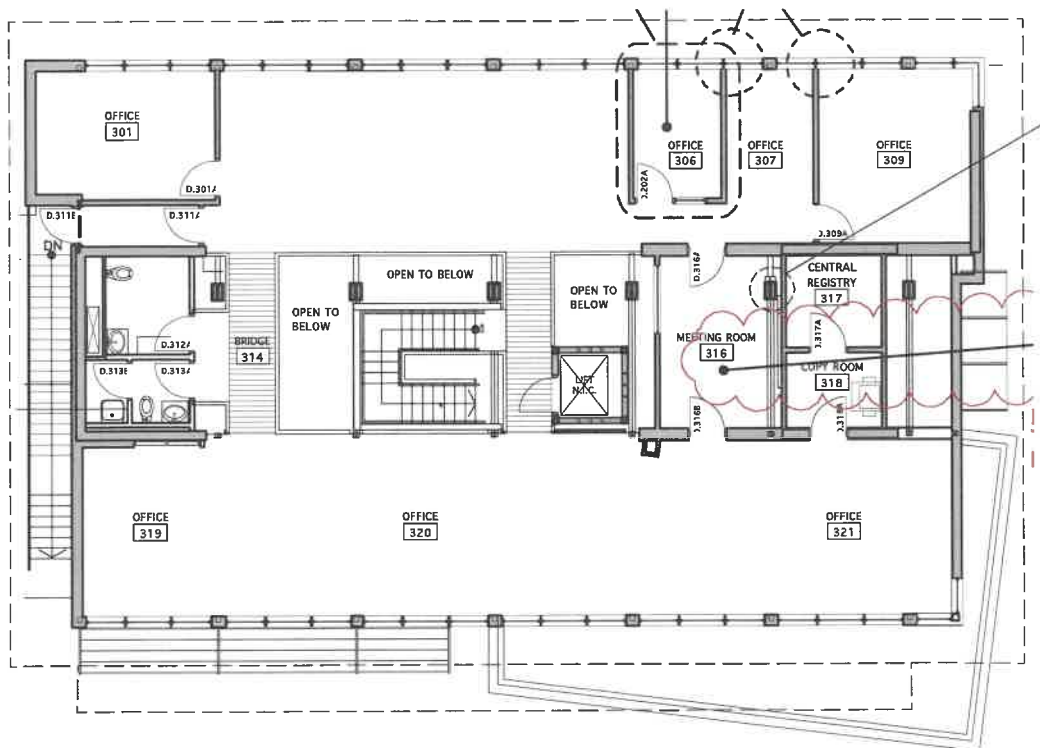

1 SECOND FLOOR PLAN
1:200

Drawing title:	Titre du dessin:
EXISTING SECOND FLOOR PLAN	
scale:	1:200
échelle:	
:	
:	