
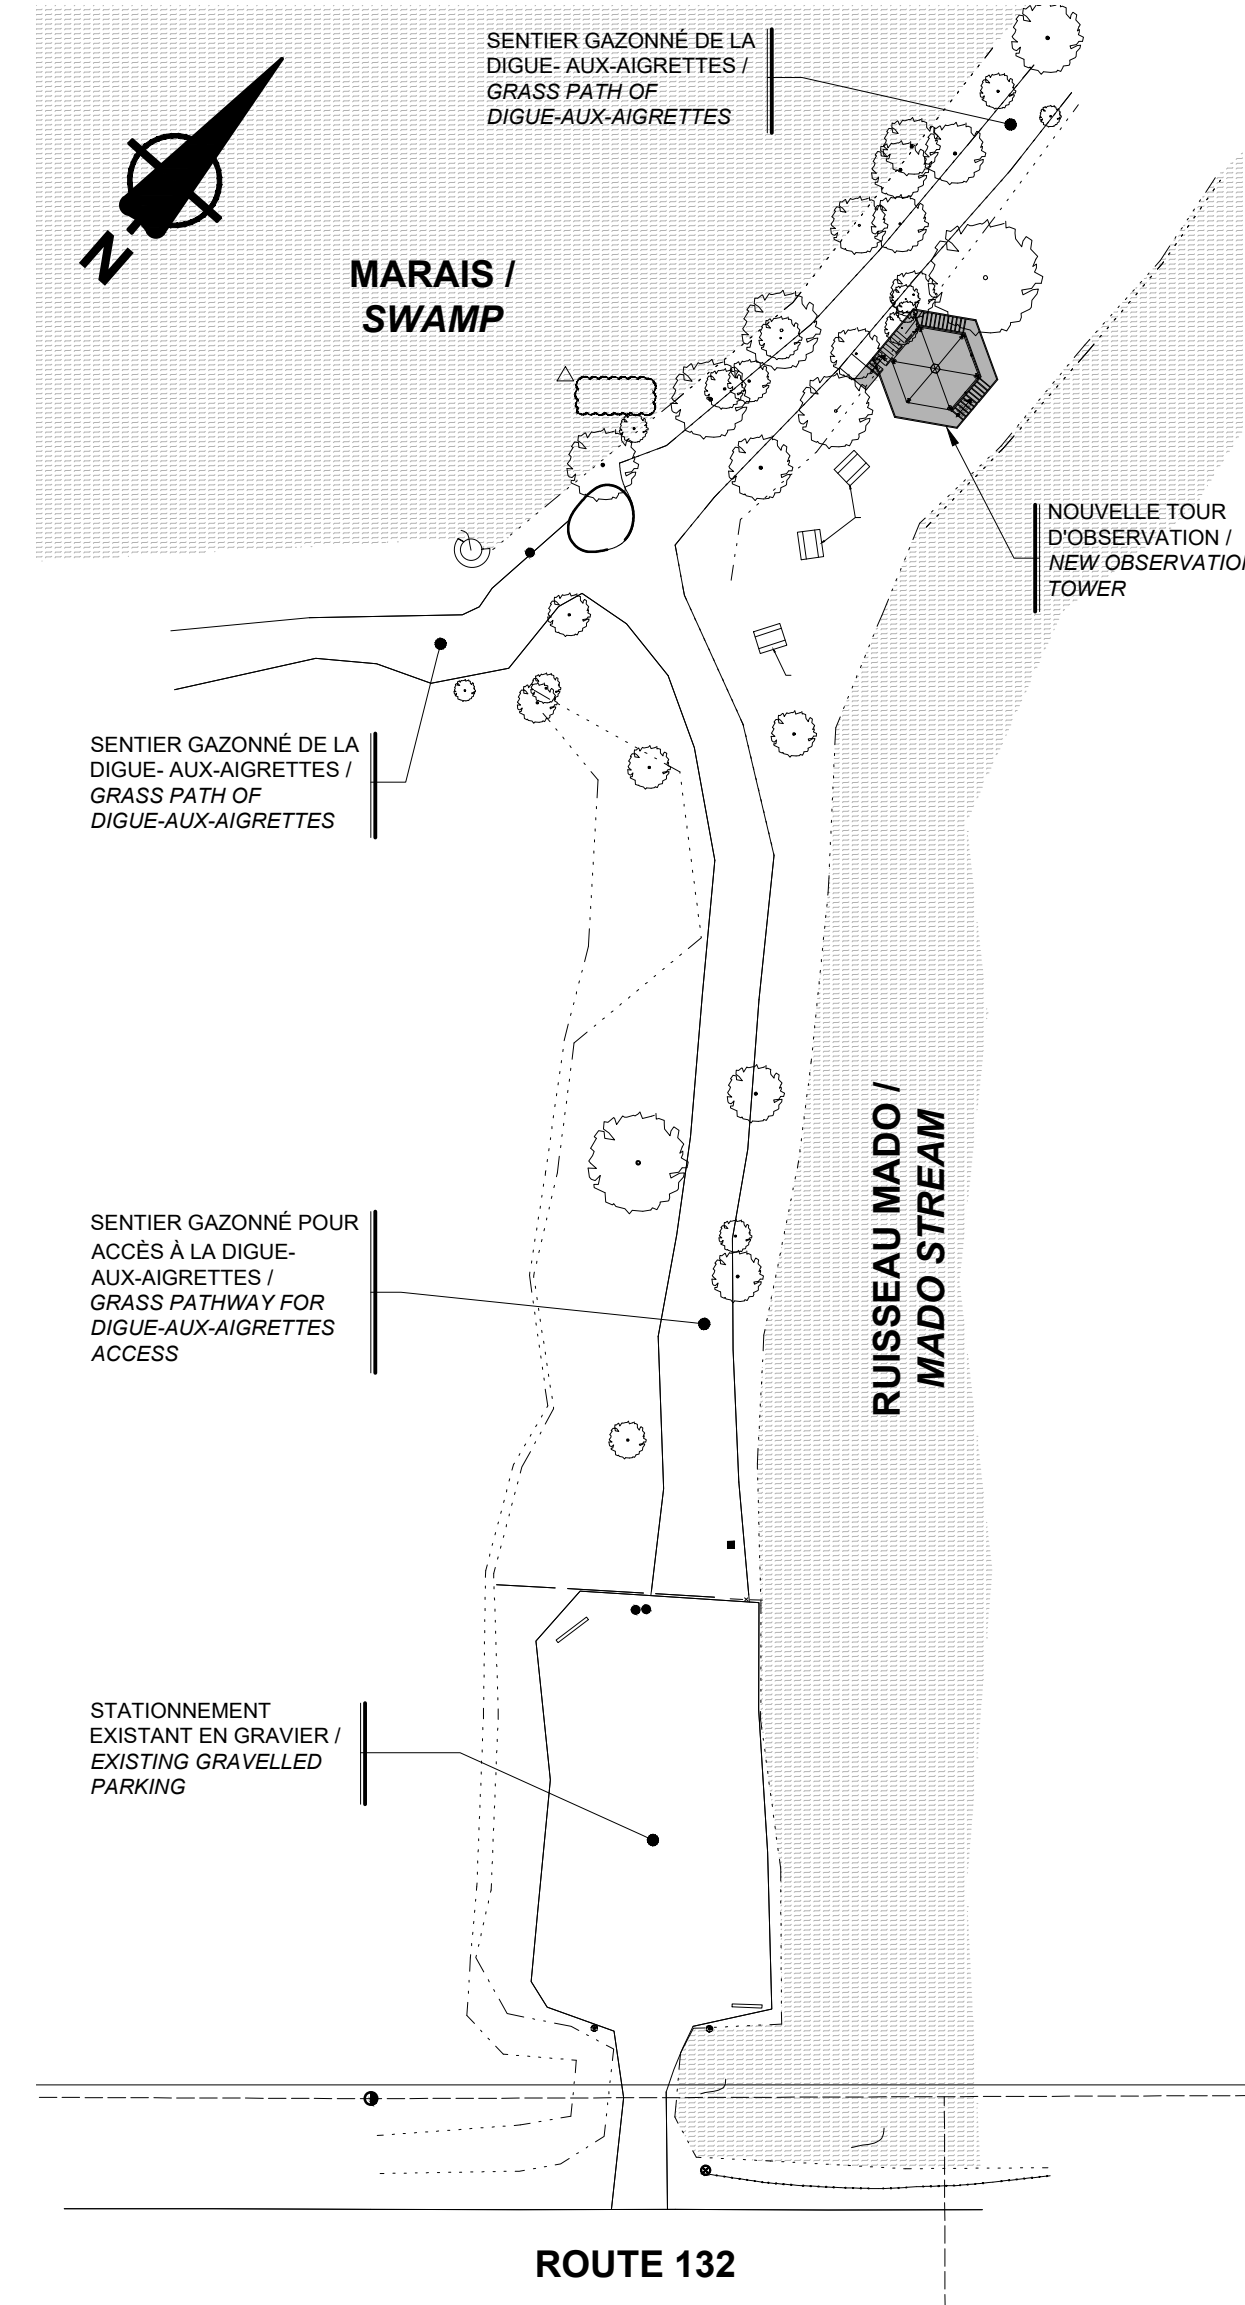


**LÉGENDE / LEGEND**


- NOUVELLE TOUR D'OBSERVATION / NEW OBSERVATION TOWER
- SURFACE GAZONNÉE / GRASS SURFACE
- MARAIS OU RIVIÈRE (VOIR PLAN) / SWAMP OR STREAM (SEE PLAN)
- LOCALISATION DES PIEUX DE LA NOUVELLE TOUR / PILES LOCATION OF NEW TOWER
- CLÔTURE EXISTANTE / EXISTING FENCE
- HAUT DE TALUS / TOP OF THE SLOPE
- BAS DE TALUS / BOTTOM OF THE SLOPE
- NIVEAU EXISTANT / EXISTING LEVEL
- ARBRE À CONSERVER ET PROTÉGER, VOIR NOTES GÉNÉRALES / TREE TO BE KEPT IN PLACE AND TO BE PROTECTED, SEE GENERAL NOTES
- ARBRE À ENLEVER, VOIR NOTES GÉNÉRALES / TREE TO BE REMOVED SEE GENERAL NOTES
- TABLE À PIQUE-NIQUE AUTOPORTANTE (HORS-CONTRAT) / SELF-SUPPORTING PIC-NIC TABLE (NOT INCLUDED IN CONTRACT)

**NOTES GÉNÉRALES / GENERAL NOTES**

1- LA VALIDATION DES ARBRES À CONSERVER ET CEUX À ENLEVER SERA PRÉCISER SUR PLACE PAR LE REPRÉSENTANT DU MINISTÈRE AVANT LE DÉBUT DES TRAVAUX.  
 THE VALIDATION OF TREES TO BE KEPT ON PLACE AND THE OTHER TO BE REMOVED SHALL BE SPECIFIED ON SITE BY THE DEPARTMENTAL REPRESENTATIVE BEFORE THE BEGINNING OF WORKS.

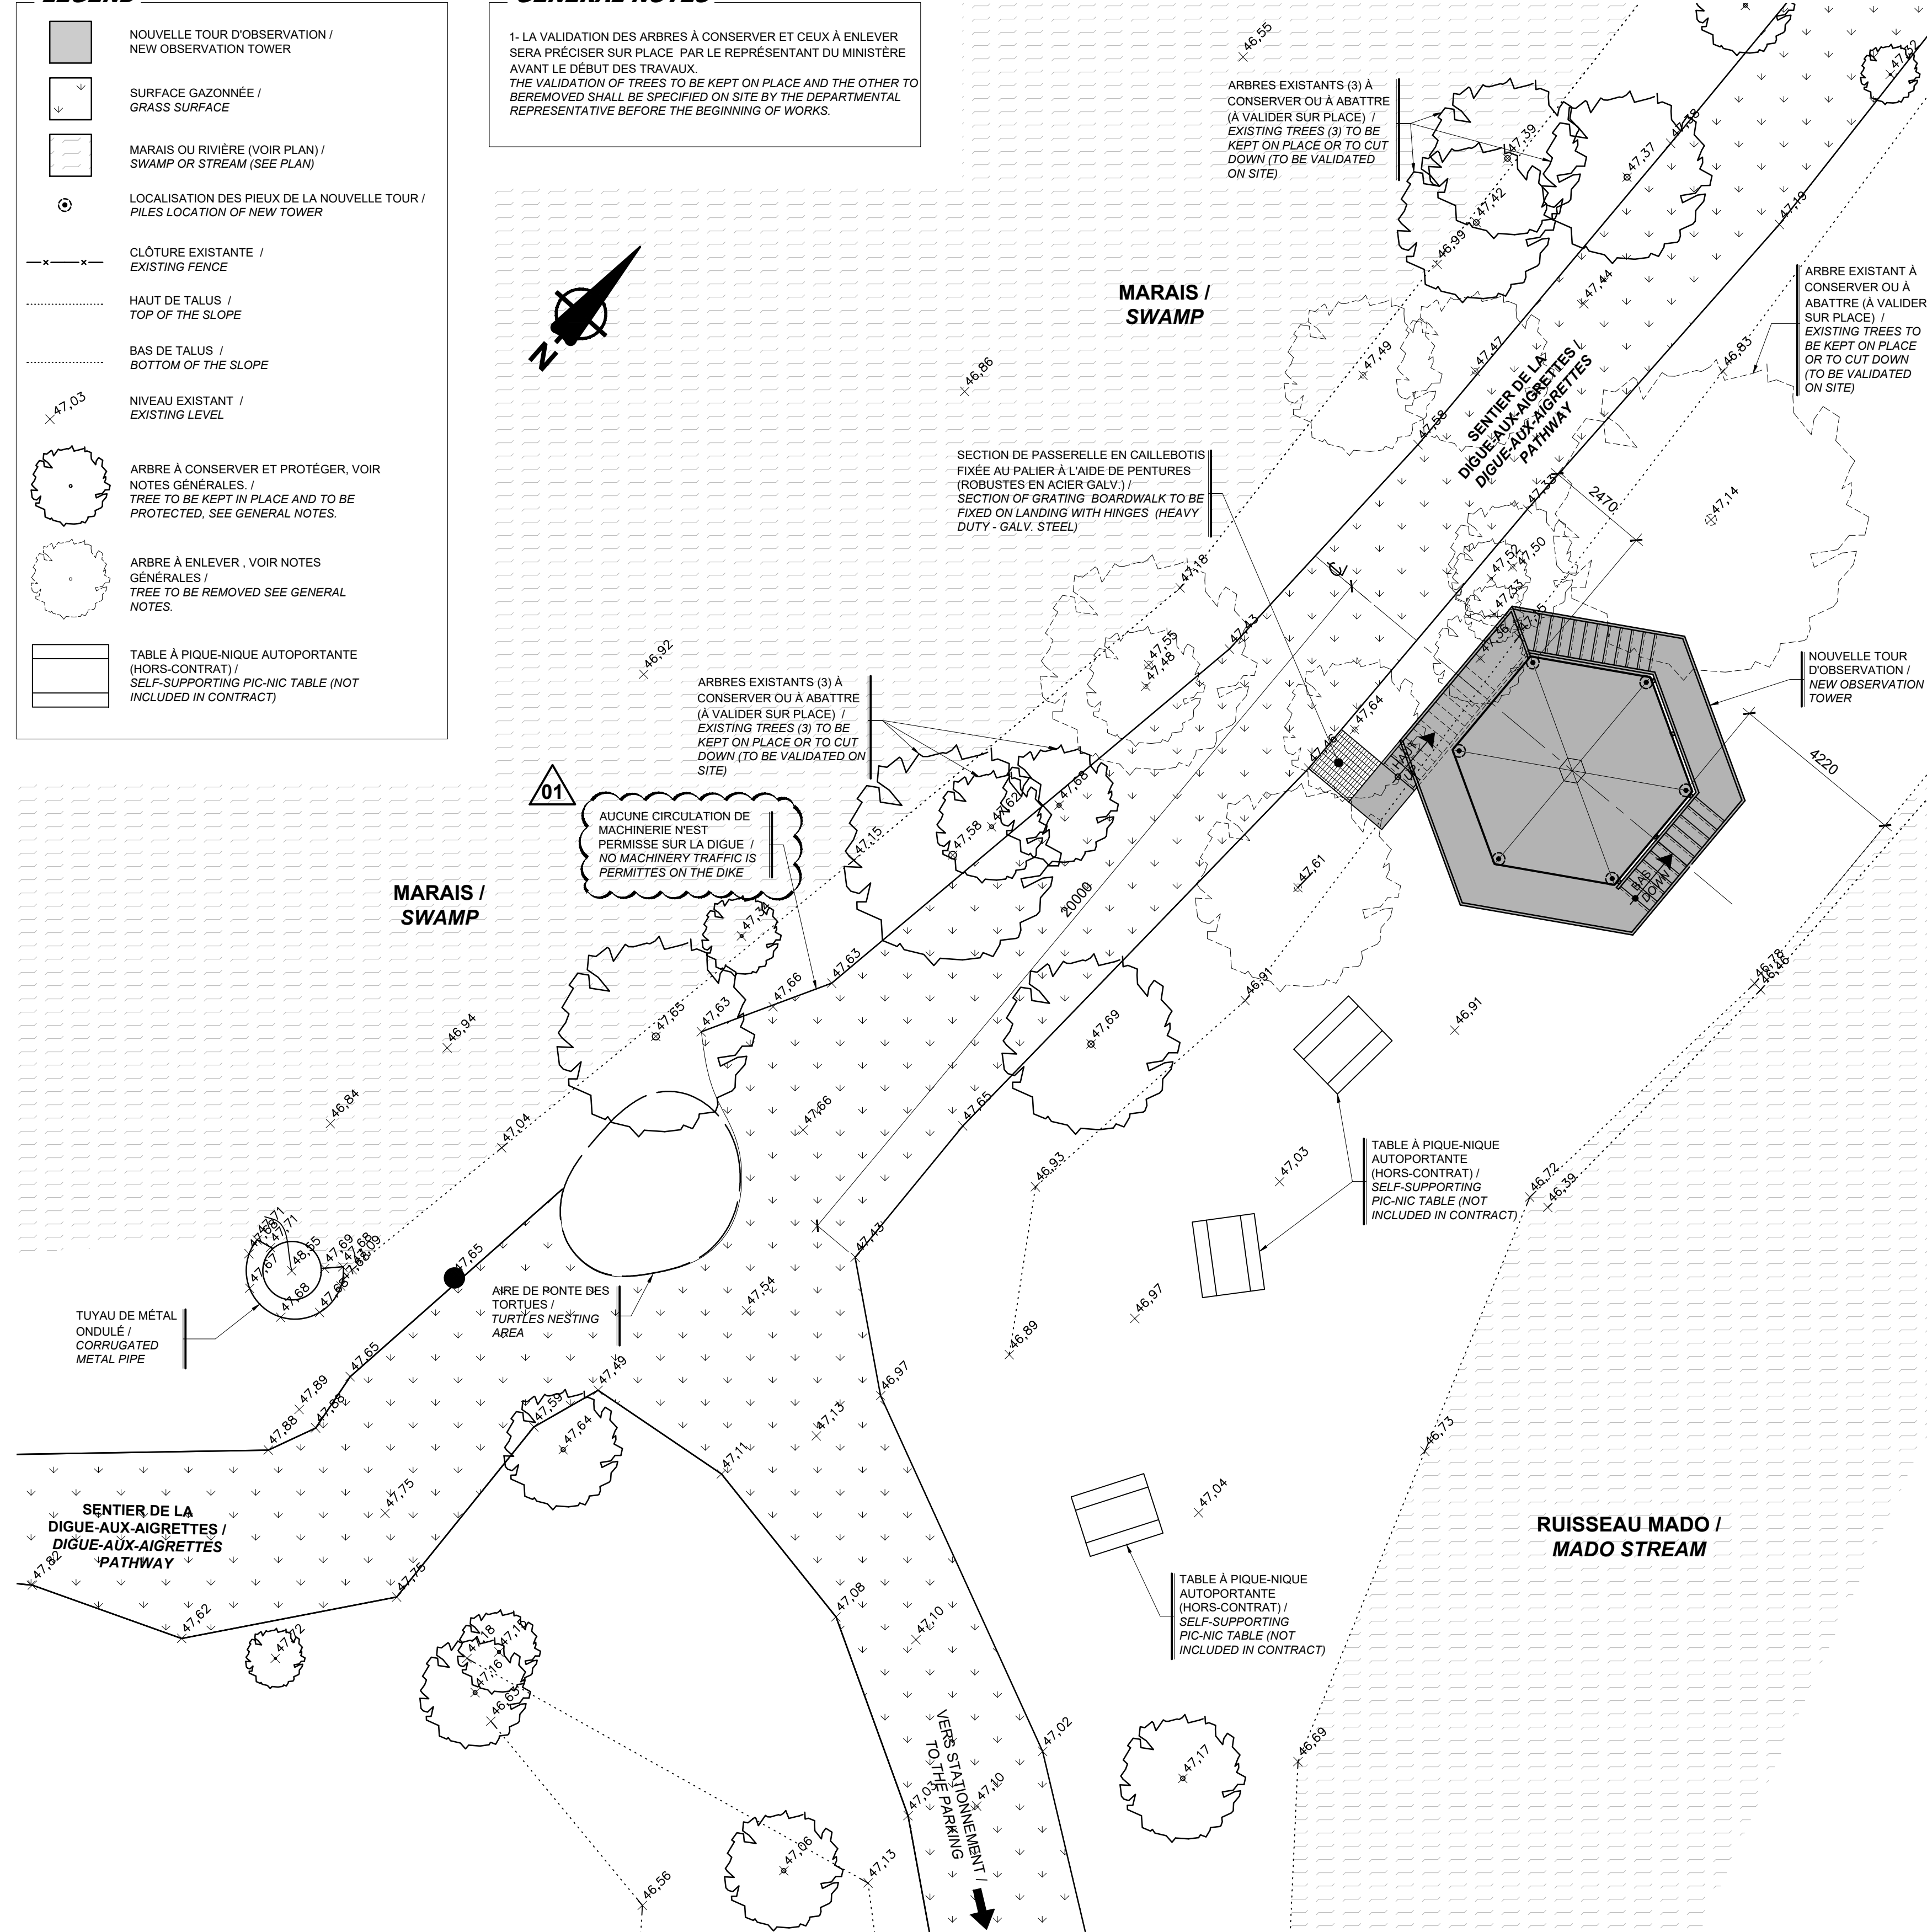

**PLAN CLÉ / KEY PLAN**  
 ÉCHELLE / SCALE: 1:500

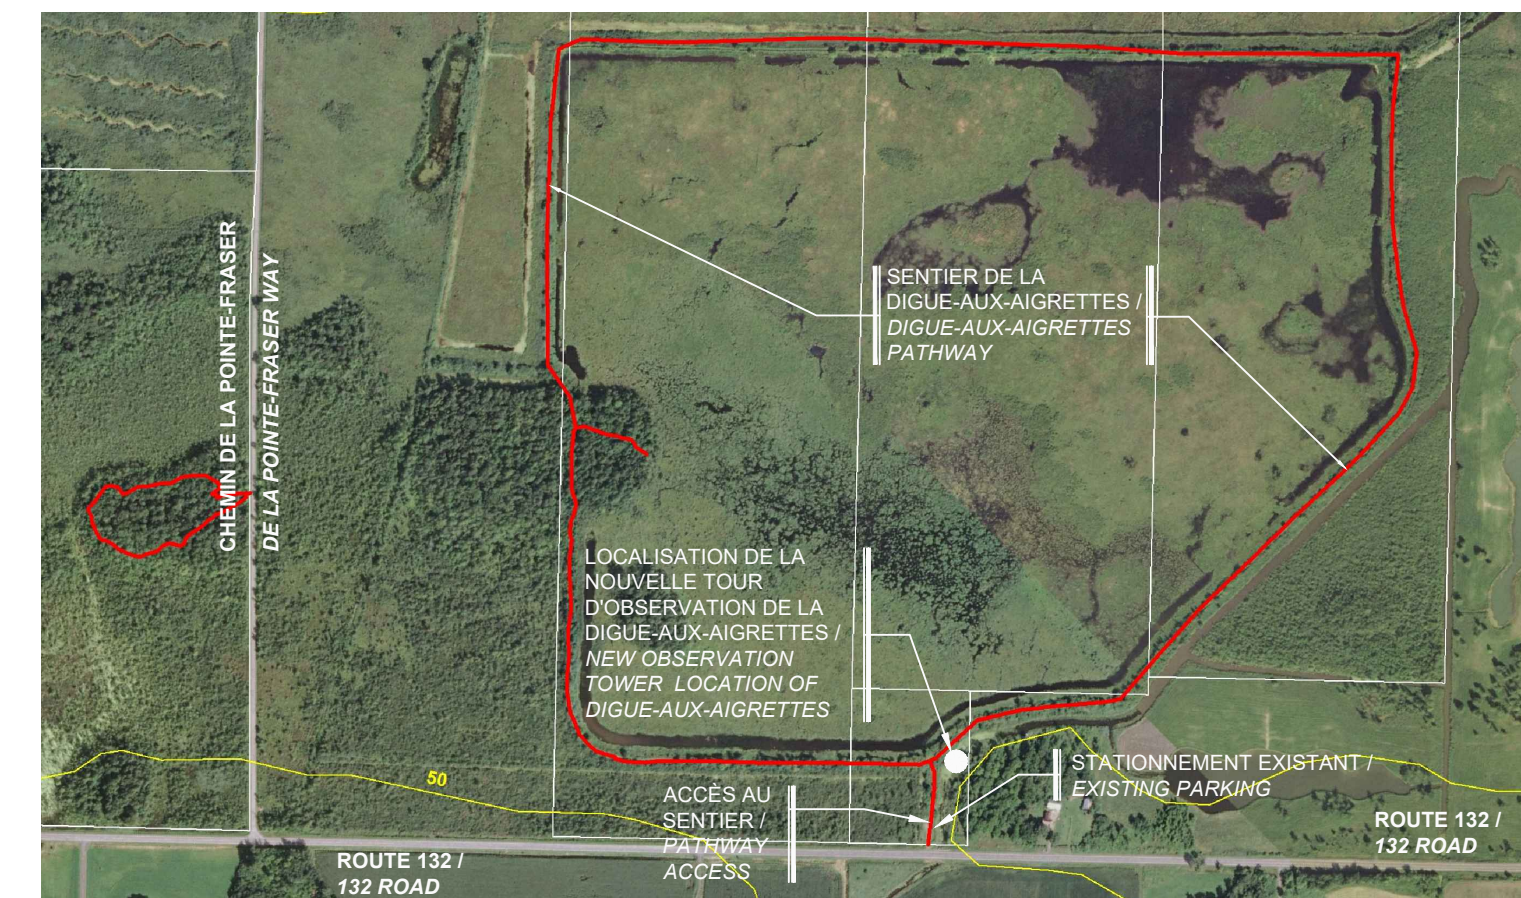

**VUE D'ENSEMBLE DU SITE / GENERAL VIEW OF SITE**  
 ÉCHELLE / SCALE: AUCUNE

**PLAN D'IMPLANTATION / SITE PLAN**  
 ÉCHELLE / SCALE: 1:100

02	ADDENDA 01	2021-12-16
01	POUR APPEL D'OFFRES / FOR TENDER	2021-11-03
révisions / revisions	description	date

A	A no. du détail / detail no.
B	B no de la feuille où détail exigé / sheet no. where detail required
C	C no. de la feuille où détaillé / sheet no. where detailed

Projet: ENVIRONNEMENT ET CHANGEMENT CLIMATIQUE CANADA / Project: SERVICE CANADIEN DE LA FAUNE / ENVIRONMENT AND CLIMATE CHANGE CANADA / CANADIAN WILDLIFE SERVICE  
 RÉSERVE NATIONALE DE FAUNE DU LAC SAINT-FRANÇOIS / LAKE SAINT-FRANÇOIS NATIONAL WILDLIFE AREA

CONSTRUCTION D'UNE NOUVELLE TOUR D'OBSERVATION - SECTEUR DE LA DIGUE-AUX-AIGRETTES - CONSTRUCTION OF NEW OBSERVATION TOWER - DIGUE-AUX-AIGRETTES SECTOR -

Dessin / Drawing: **STRUCTURE / STRUCTURE**

VUE D'ENSEMBLE DU SITE / PLAN CLÉ ET PLAN D'IMPLANTATION / GENERAL VIEW OF SITE / KEY PLAN AND SITE PLAN

Conçu par / Designed By	Jérémie Houle, ing.
Date	(aaaa/mm/jj)
Dessiné par / Drawn By	Yves Bélanger, tech.
Date	(aaaa/mm/jj)
Approuvé par / Approved By	Marcel Thum, ing.
Date	(aaaa/mm/jj)
Gestionnaire de projet / Project manager	Mathieu-Olivier Simoneau
Gestionnaire principal de projet / Project director	Charlotte Simard
No du projet / Project no.	No du projet / Project no.
R.094850.001	R.2042
TPSGC / PWGSC	Client / Client
S01-PL-IM-R.094850.001-2021-12-16.DWG	No de classement / File no.
	No de la feuille / Sheet no.
	S1 DE/OF 10