

DO NOT SCALE DRAWINGS

Revision/Revision	Description/Description	Date/Date

Fisheries & Oceans Canada
Small Craft Harbours Branch
Pacific Division

200 - 401 Burrard Street
Vancouver, Canada, V6C 3S4

Project title/Titre du projet

BELLA COOLA
TURNING DOLPHIN
REMOVAL

Approved by/Approuvé par
V.K.

Designed by/Concept par
J.A.

Drawn by/Dessiné par
WSL

PWGSC Project Manager/Administrateur de Projets TPSGC



PWGSC, Architectural and Engineering Resources Manager/
Ressources Architectural et de Directeur d'ingénierie, TPSGC

Client/client

Drawing title/Titre du dessin

SITE PLAN

Project No./No. du projet BC-DR	Sheet/Feuille 001 OF 3	Revision no./ La Révision no.
---	-------------------------------------	----------------------------------

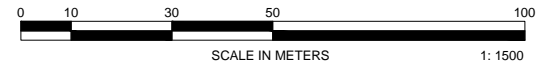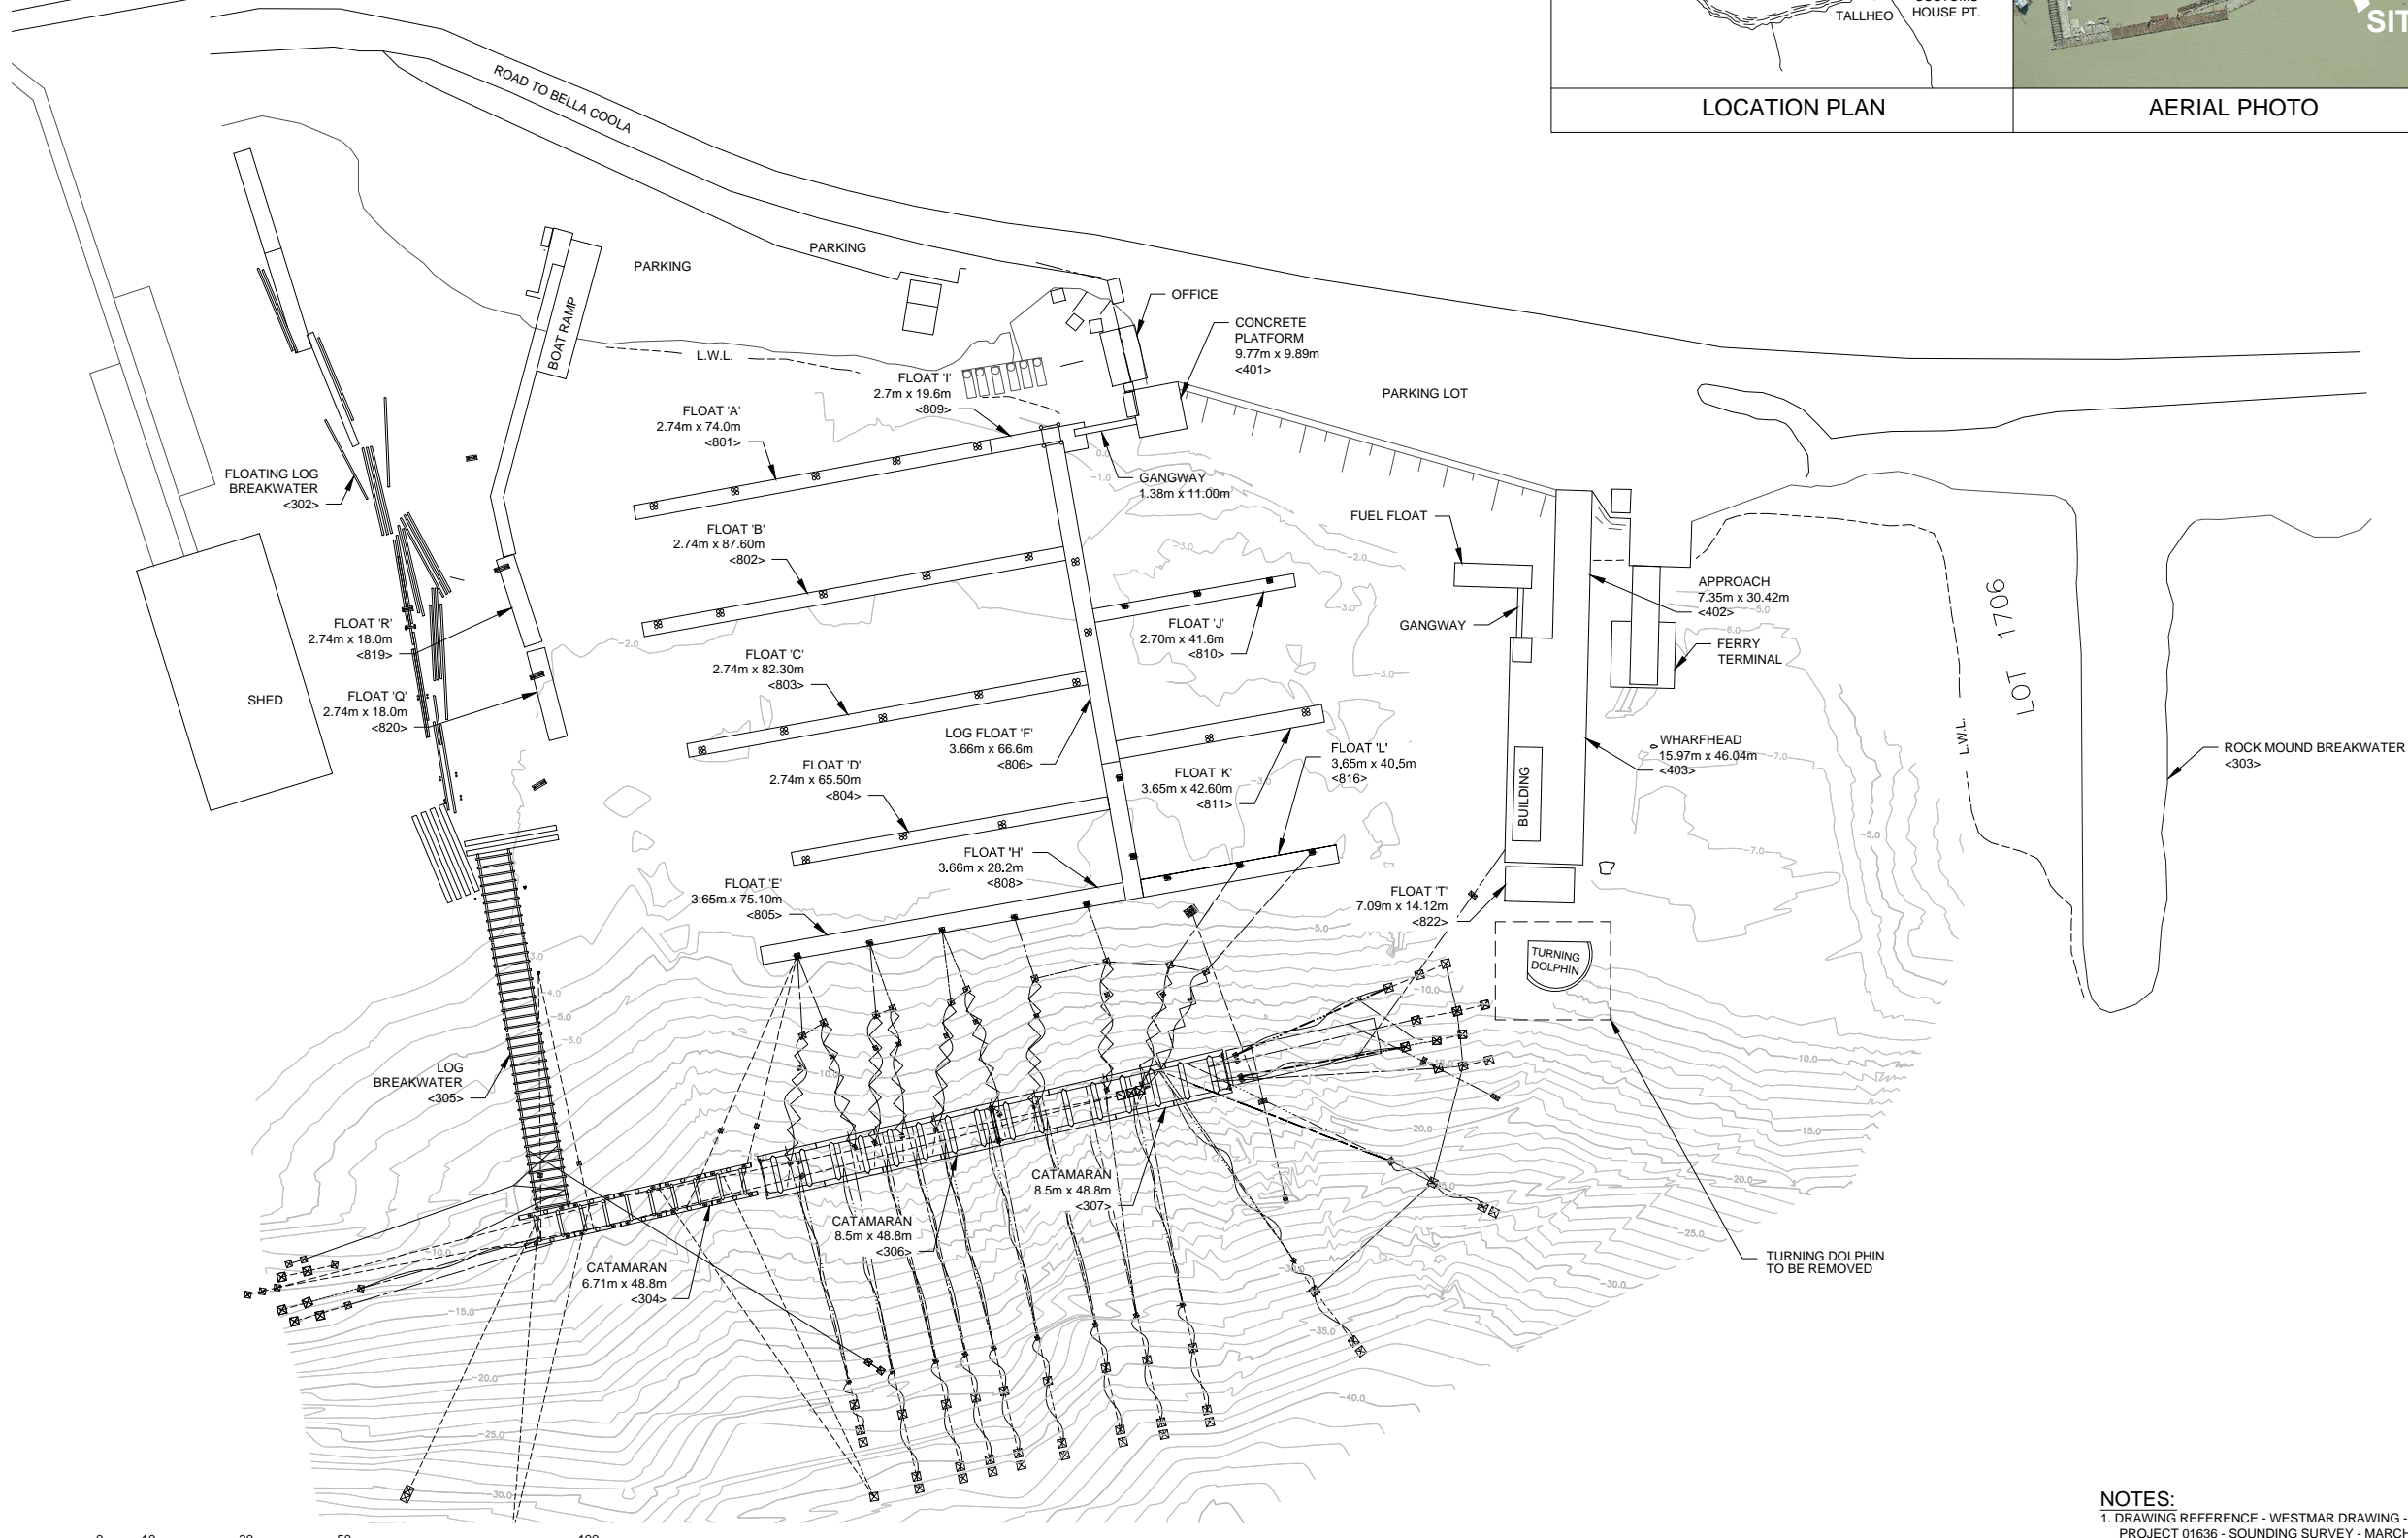

NOTES:
1. DRAWING REFERENCE - WESTMAR DRAWING - PROJECT 01636 - SOUNDING SURVEY - MARCH 17 2002 ELEVATIONS & CONTOURS TO HYDROGRAPHIC (TIDE & CHART) DATUM.
2. REFER TO APPENDIX B FOR A 2018 HYDROGRAPHIC SURVEY

