




**1**  
**E13**  
**FRONT ELEVATION**  
**ÉLEVATION AVANT**  
SCALE / ÉCHELLE: 1:50

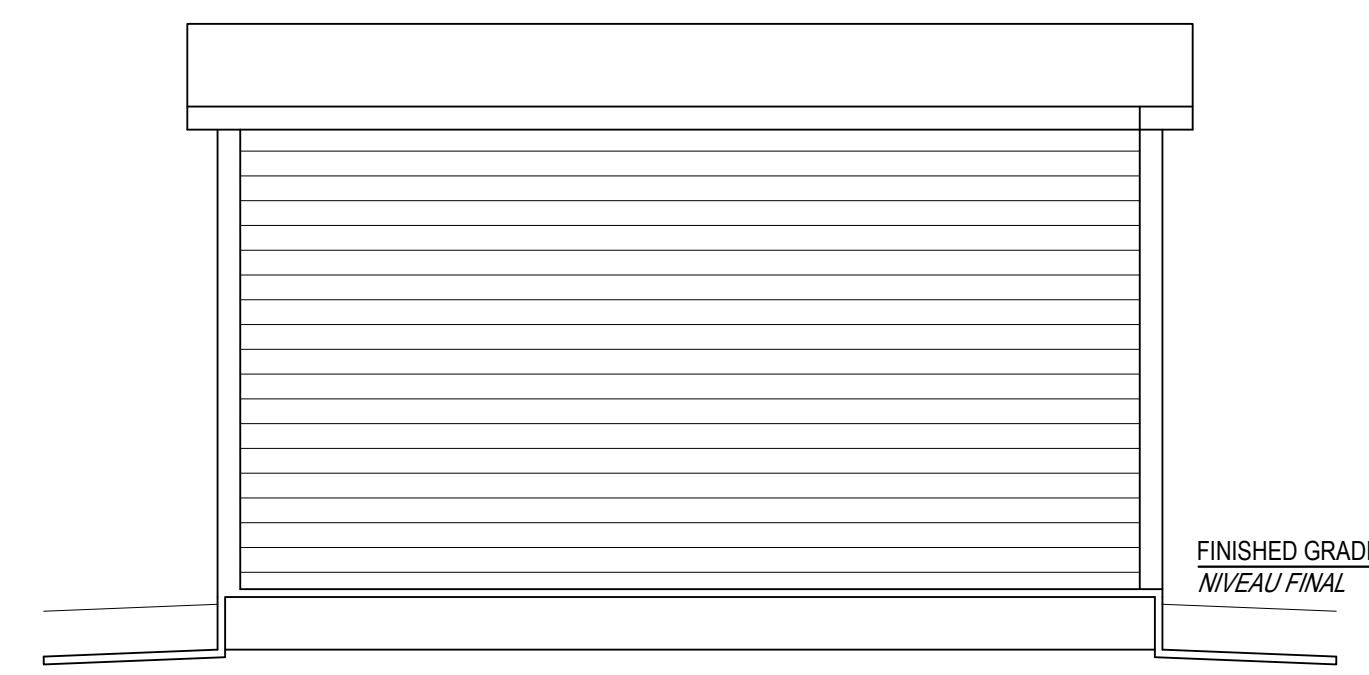


**2**  
**E13**  
**REAR ELEVATION**  
**ÉLEVATION ARRIÈRE**  
SCALE / ÉCHELLE: 1:50

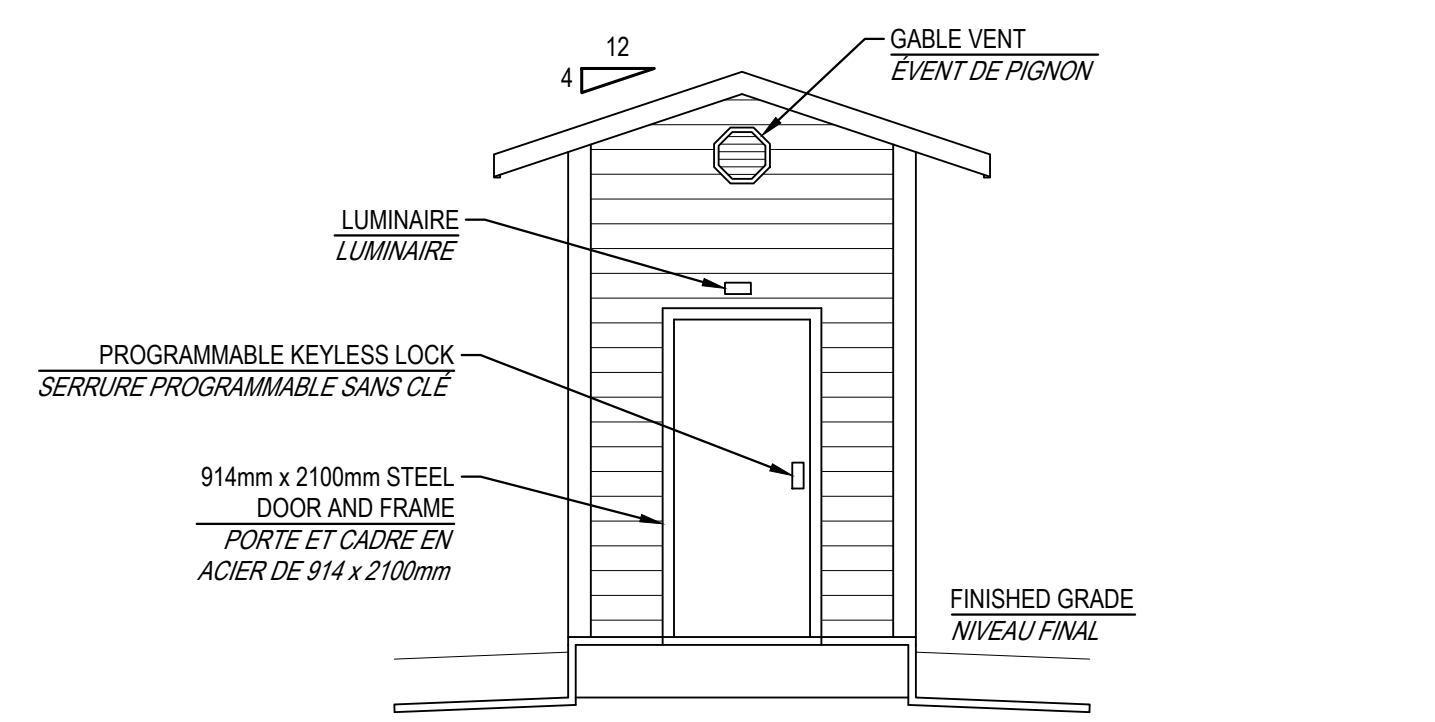

**3**  
**E13**  
**LEFT ELEVATION**  
**ÉLEVATION GAUCHE**  
SCALE / ÉCHELLE: 1:50

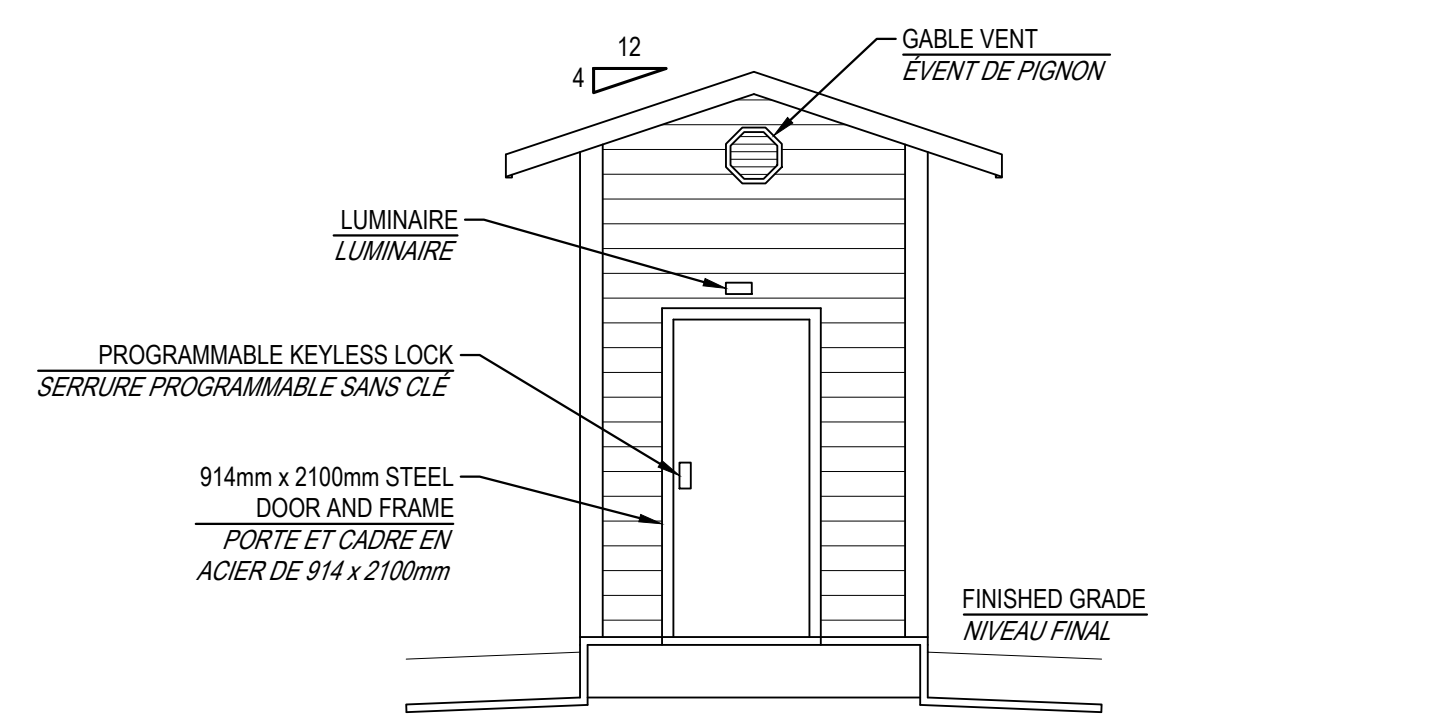

**4**  
**E13**  
**RIGHT ELEVATION**  
**ÉLEVATION DROITE**  
SCALE / ÉCHELLE: 1:50

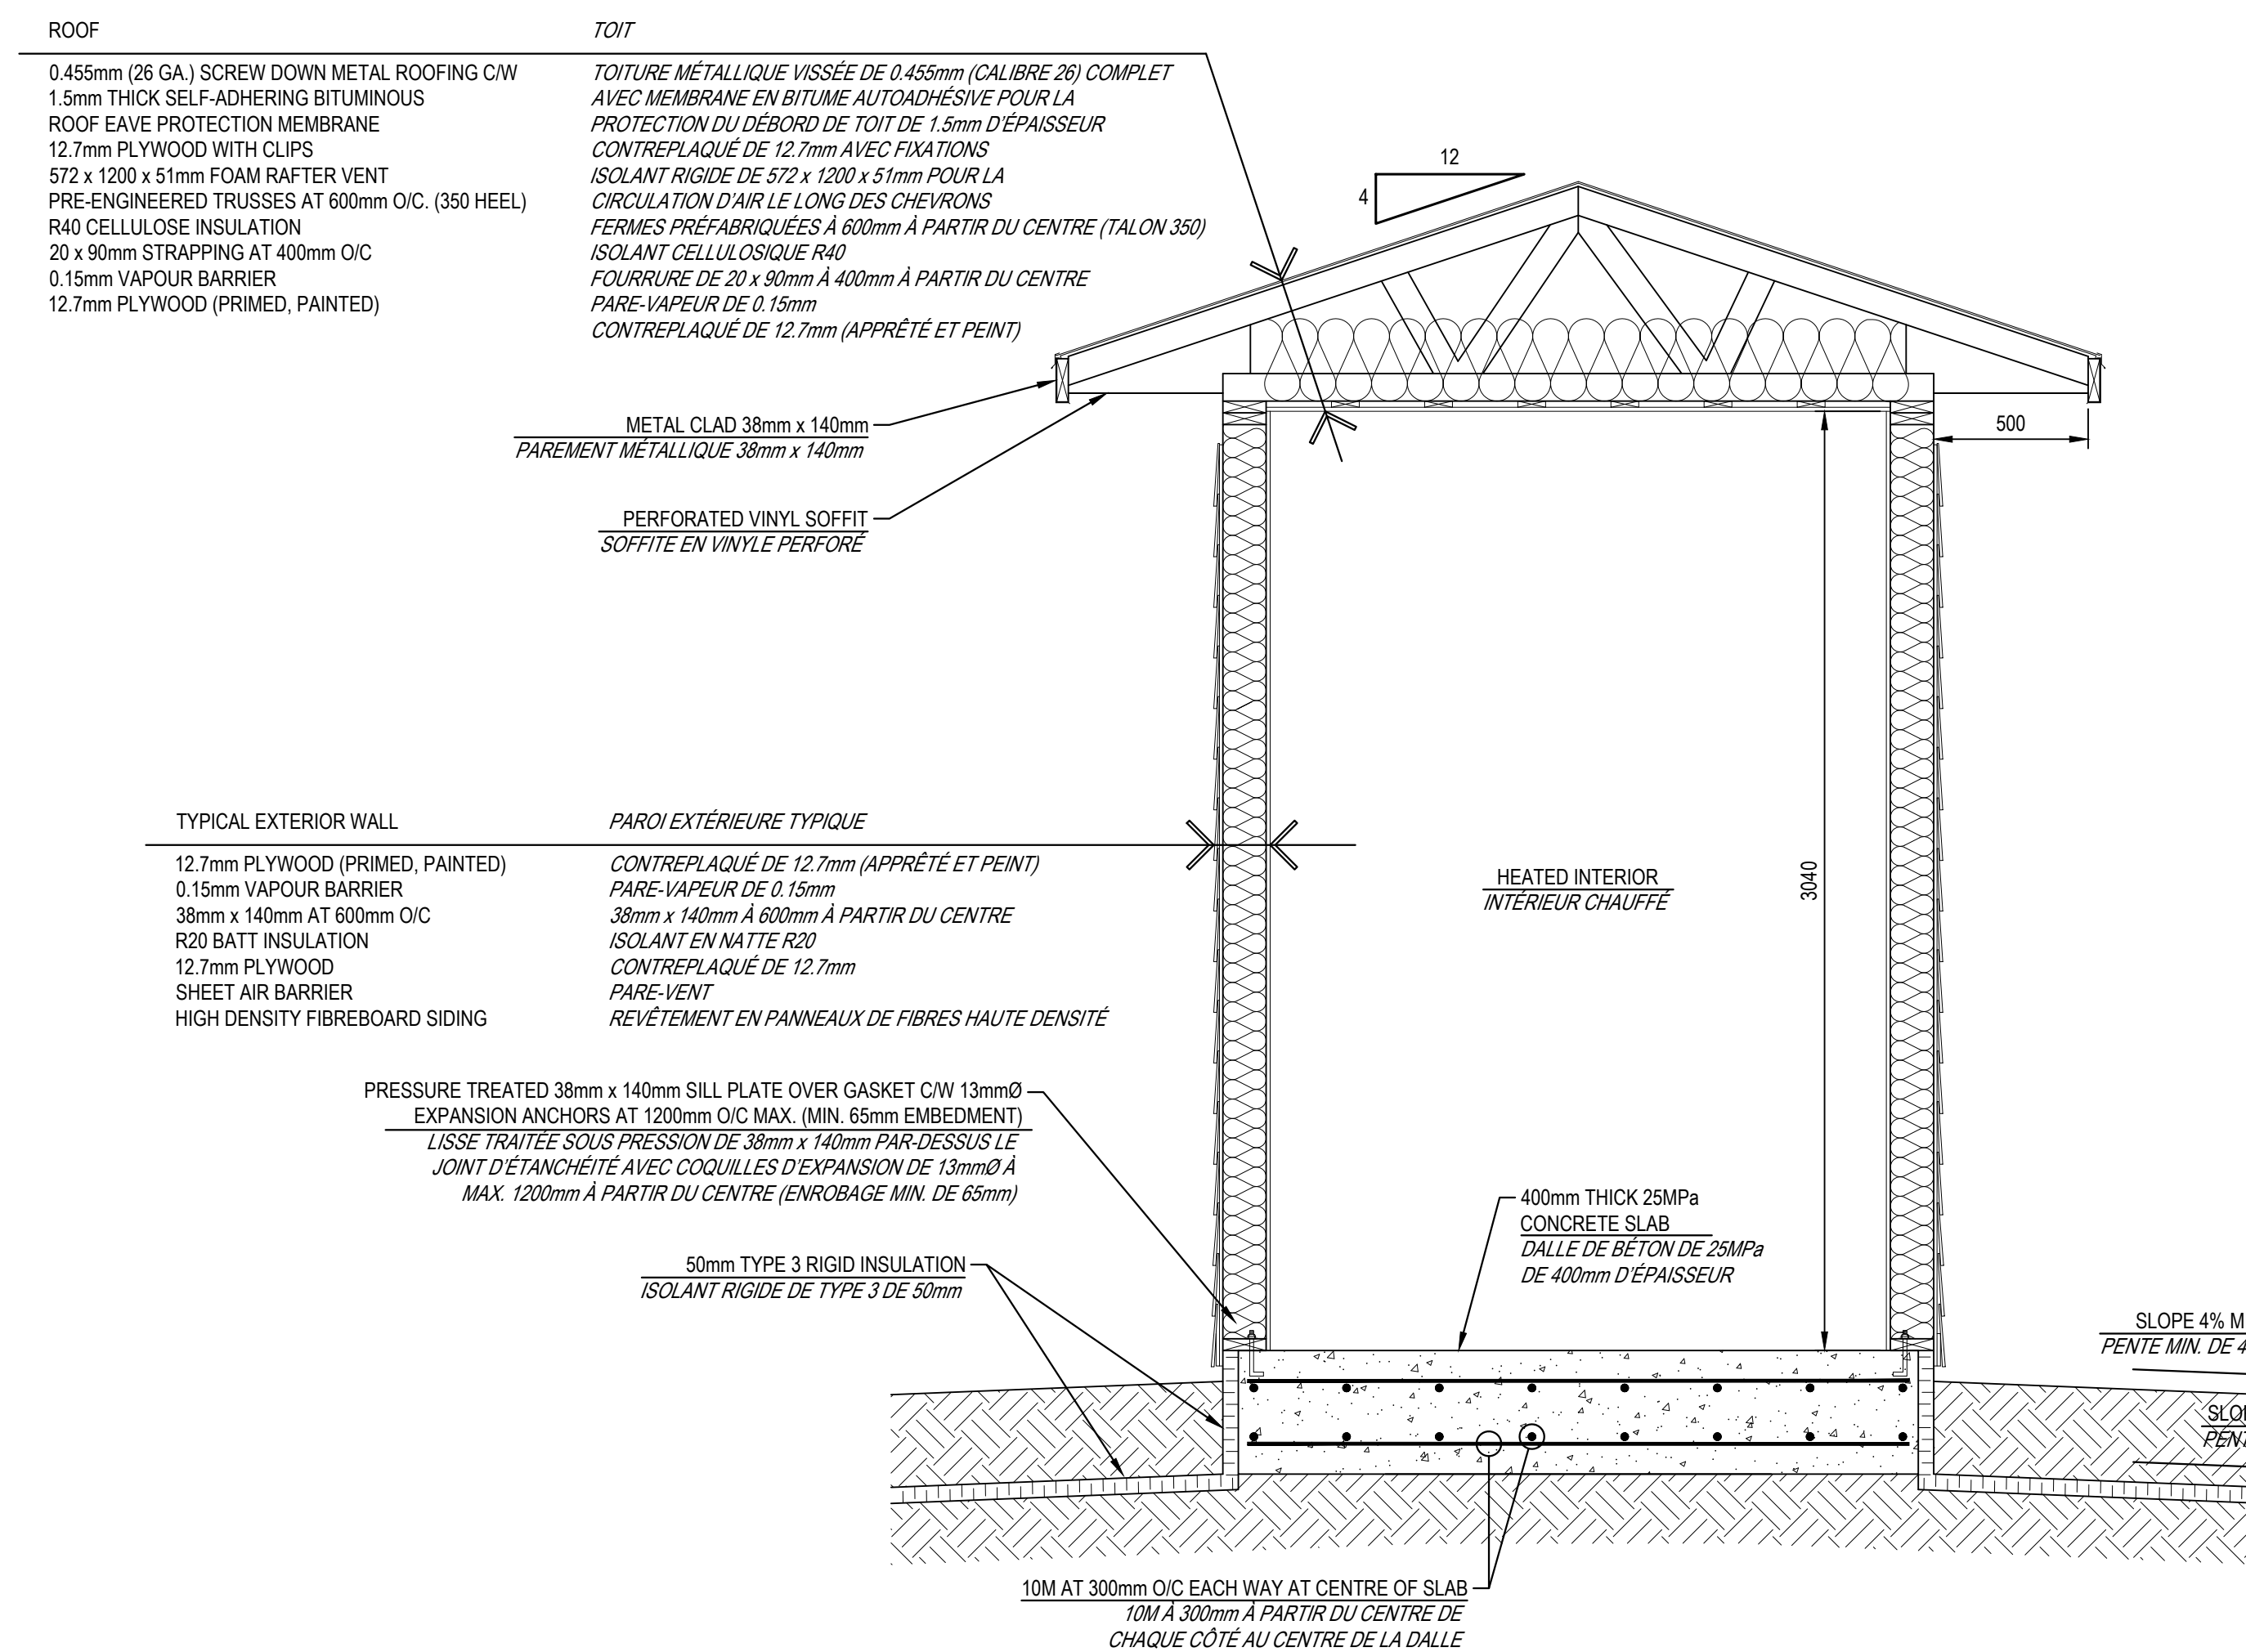

**A**  
**E13**  
**SERVICE BUILDING 'A' - SECTION**  
**BÂTIMENT DE SERVICE 'A' - COUPE TRANSVERSALE**  
SCALE / ÉCHELLE: 1:20

0	ISSUED FOR TENDER/ANNONCEMENT DE L'APPEL D'OFFRES	07.26 2022
revisions		date

project	project
<b>ELECTRICAL UPGRADE</b>	
<b>MISE À NIVEAU</b>	
<b>ELECTRIQUE</b>	
<b>QUAI DIPPER HARBOUR WHARF</b>	
COMTÉ SAINT JOHN COUNTY, NB	

drawing	dessin
<b>SERVICE BUILDING 'A'</b>	
<b>DETAILS</b>	
<b>DÉTAILS DU</b>	
<b>BÂTIMENT DE SERVICE 'A'</b>	

designed	R.M.B.	conçu
----------	--------	-------

date	JULY / JUILLET 2022
------	---------------------

drawn	R.Z.	dessiné
-------	------	---------

date	JULY / JUILLET 2022
------	---------------------

approved	B.E.T.	approuvé
----------	--------	----------

date	JULY / JUILLET 2022
------	---------------------

Tender	Submission
--------	------------

DFD Project Manager	Administrateur de projets MPD
---------------------	-------------------------------

project number	no. du projet
----------------	---------------

<b>C2-00324</b>	
-----------------	--

drawing no.	no. du dessin
-------------	---------------

<b>E14 of/de 18</b>	
---------------------	--