




Fisheries and Oceans
Canada

Small Craft Harbours
Maritimes / Gulf Region

Pêches et Océans
Canada

Ports pour Petits Bateaux
Région des Maritimes / Golfe

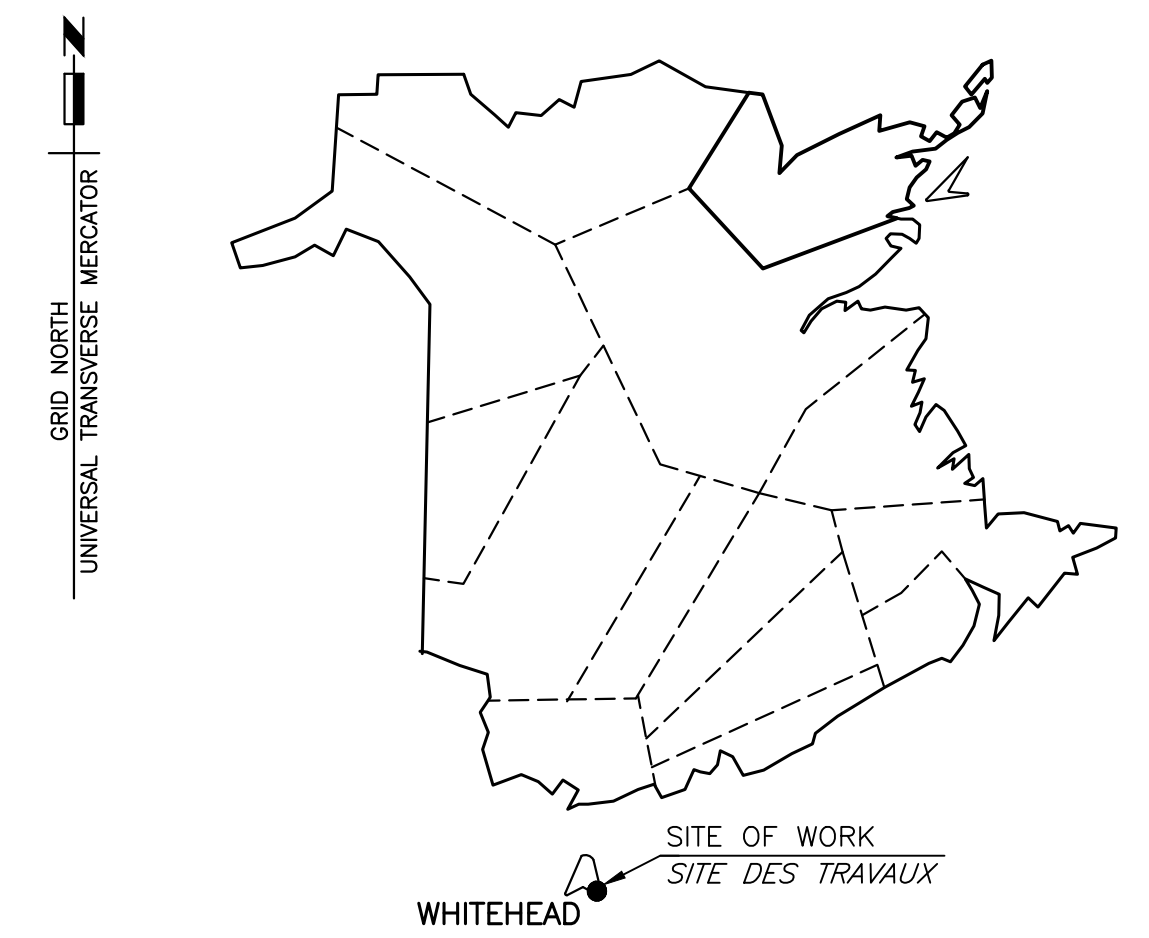

KEY PLAN
PLAN

WHITEHEAD WHARF REPAIRS - STRUCTURE 401 RÉPARATIONS AU QUAI WHITEHEAD - STRUCTURE 401

WHITEHEAD, NEW BRUNSWICK / NOUVEAU-BRUNSWICK

DRAWING LIST / LISTE DES DESSINS


STRUCTURAL / STRUCTURE

S1 PLANS, SECTION AND DETAIL
PLANS, COUPES ET DÉTAIL


PROJECT NO. C2-00356

Canada

Project No. 100051.036
ALL DETAILS AND NOTES FOR STRUCTURAL REQUIREMENTS AS SHOWN ON THIS DRAWING ARE PROVIDED SPECIFICALLY FOR THIS PROJECT AND ARE THE SOLE PROPERTY OF GEMTEC CONSULTING ENGINEERS AND SCIENTISTS LIMITED. THEY MAY NOT BE REPRODUCED, COPIED OR OTHERWISE USED WITHOUT EXPRESSED WRITTEN PERMISSION FROM THE APPLICANT/PROJEANT.
TOUTES LES INFORMATIONS INDICÉES SUR CE DESSIN PORTENT SPÉCIFIQUEMENT À CE PROJET ET DÉMONTRE LA PROPRIÉTÉ DE GEMTEC CONSULTING ENGINEERS AND SCIENTISTS LTD. IL EST STRICTEMENT INTERDIT DE REPRODUIRE, D'IMPRIMER, D'UTILISER CES DOCUMENTS SANS PERMISSION PAR ÉCRIT DU SOUSCRIPTEUR.

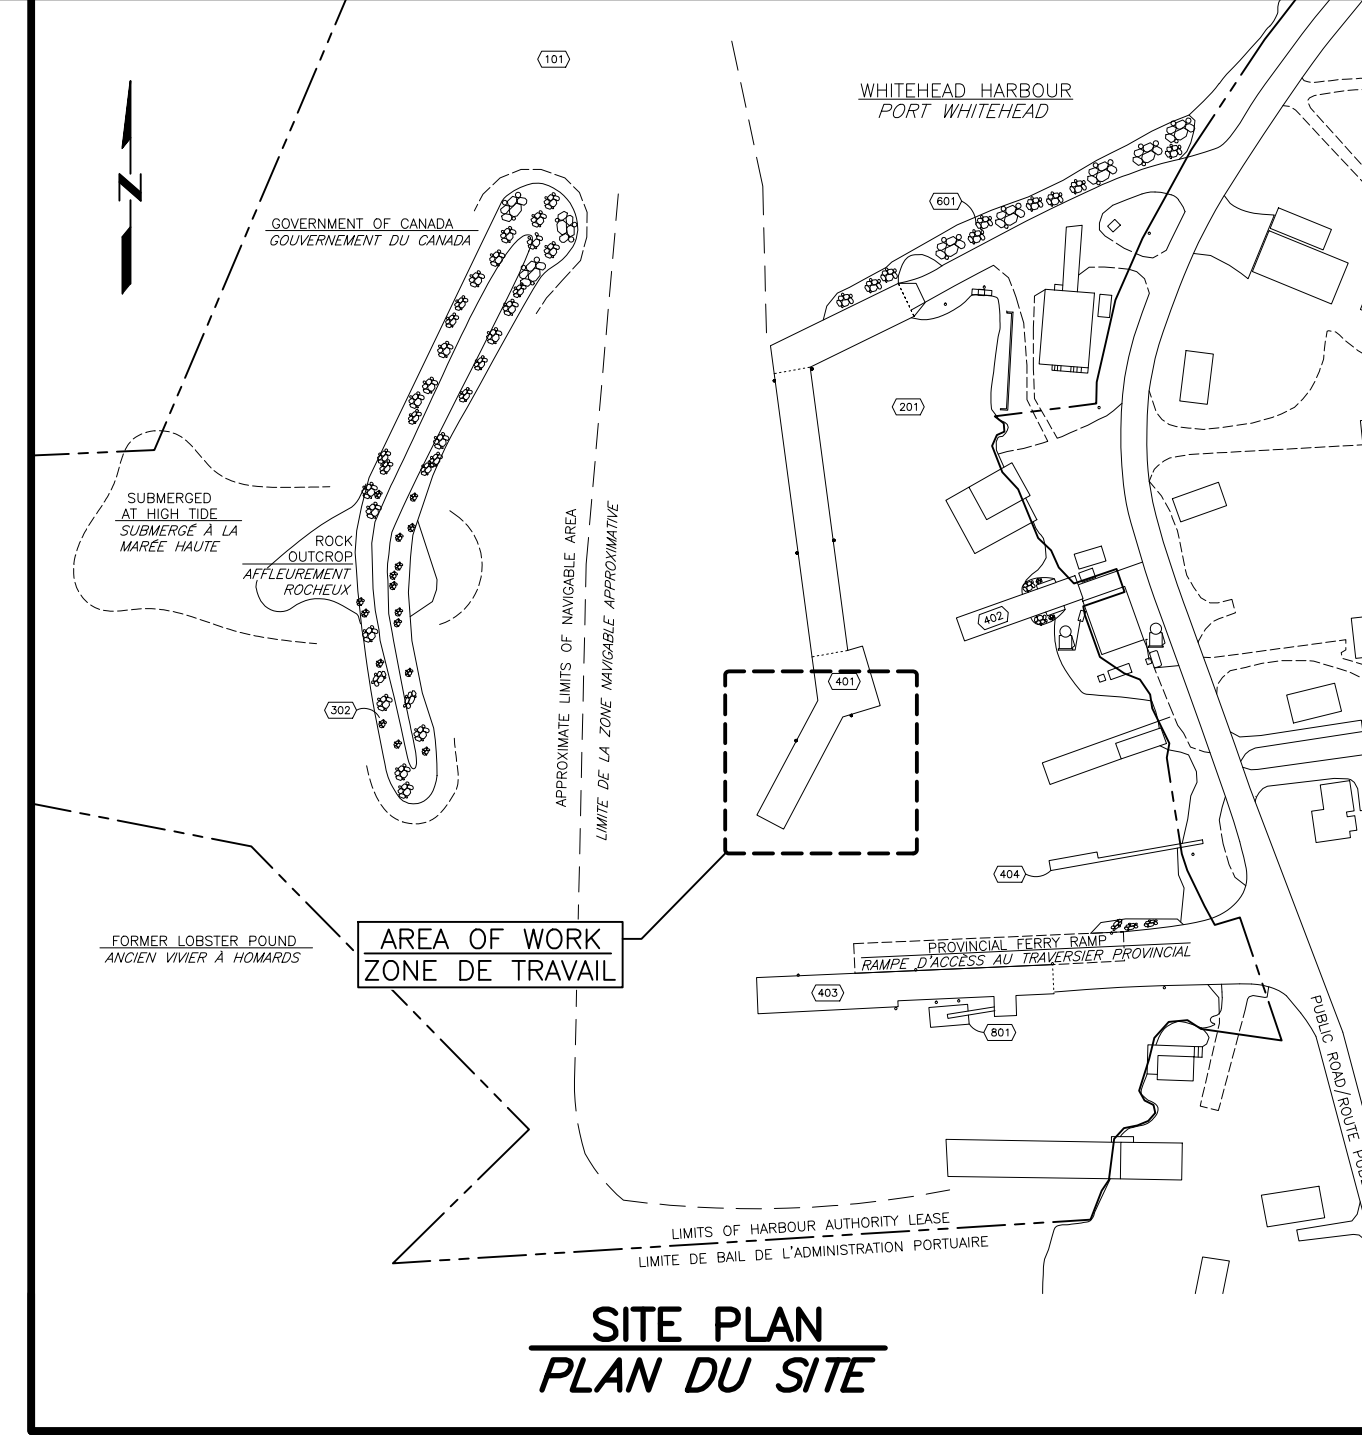

SITE PLAN
PLAN DU SITE

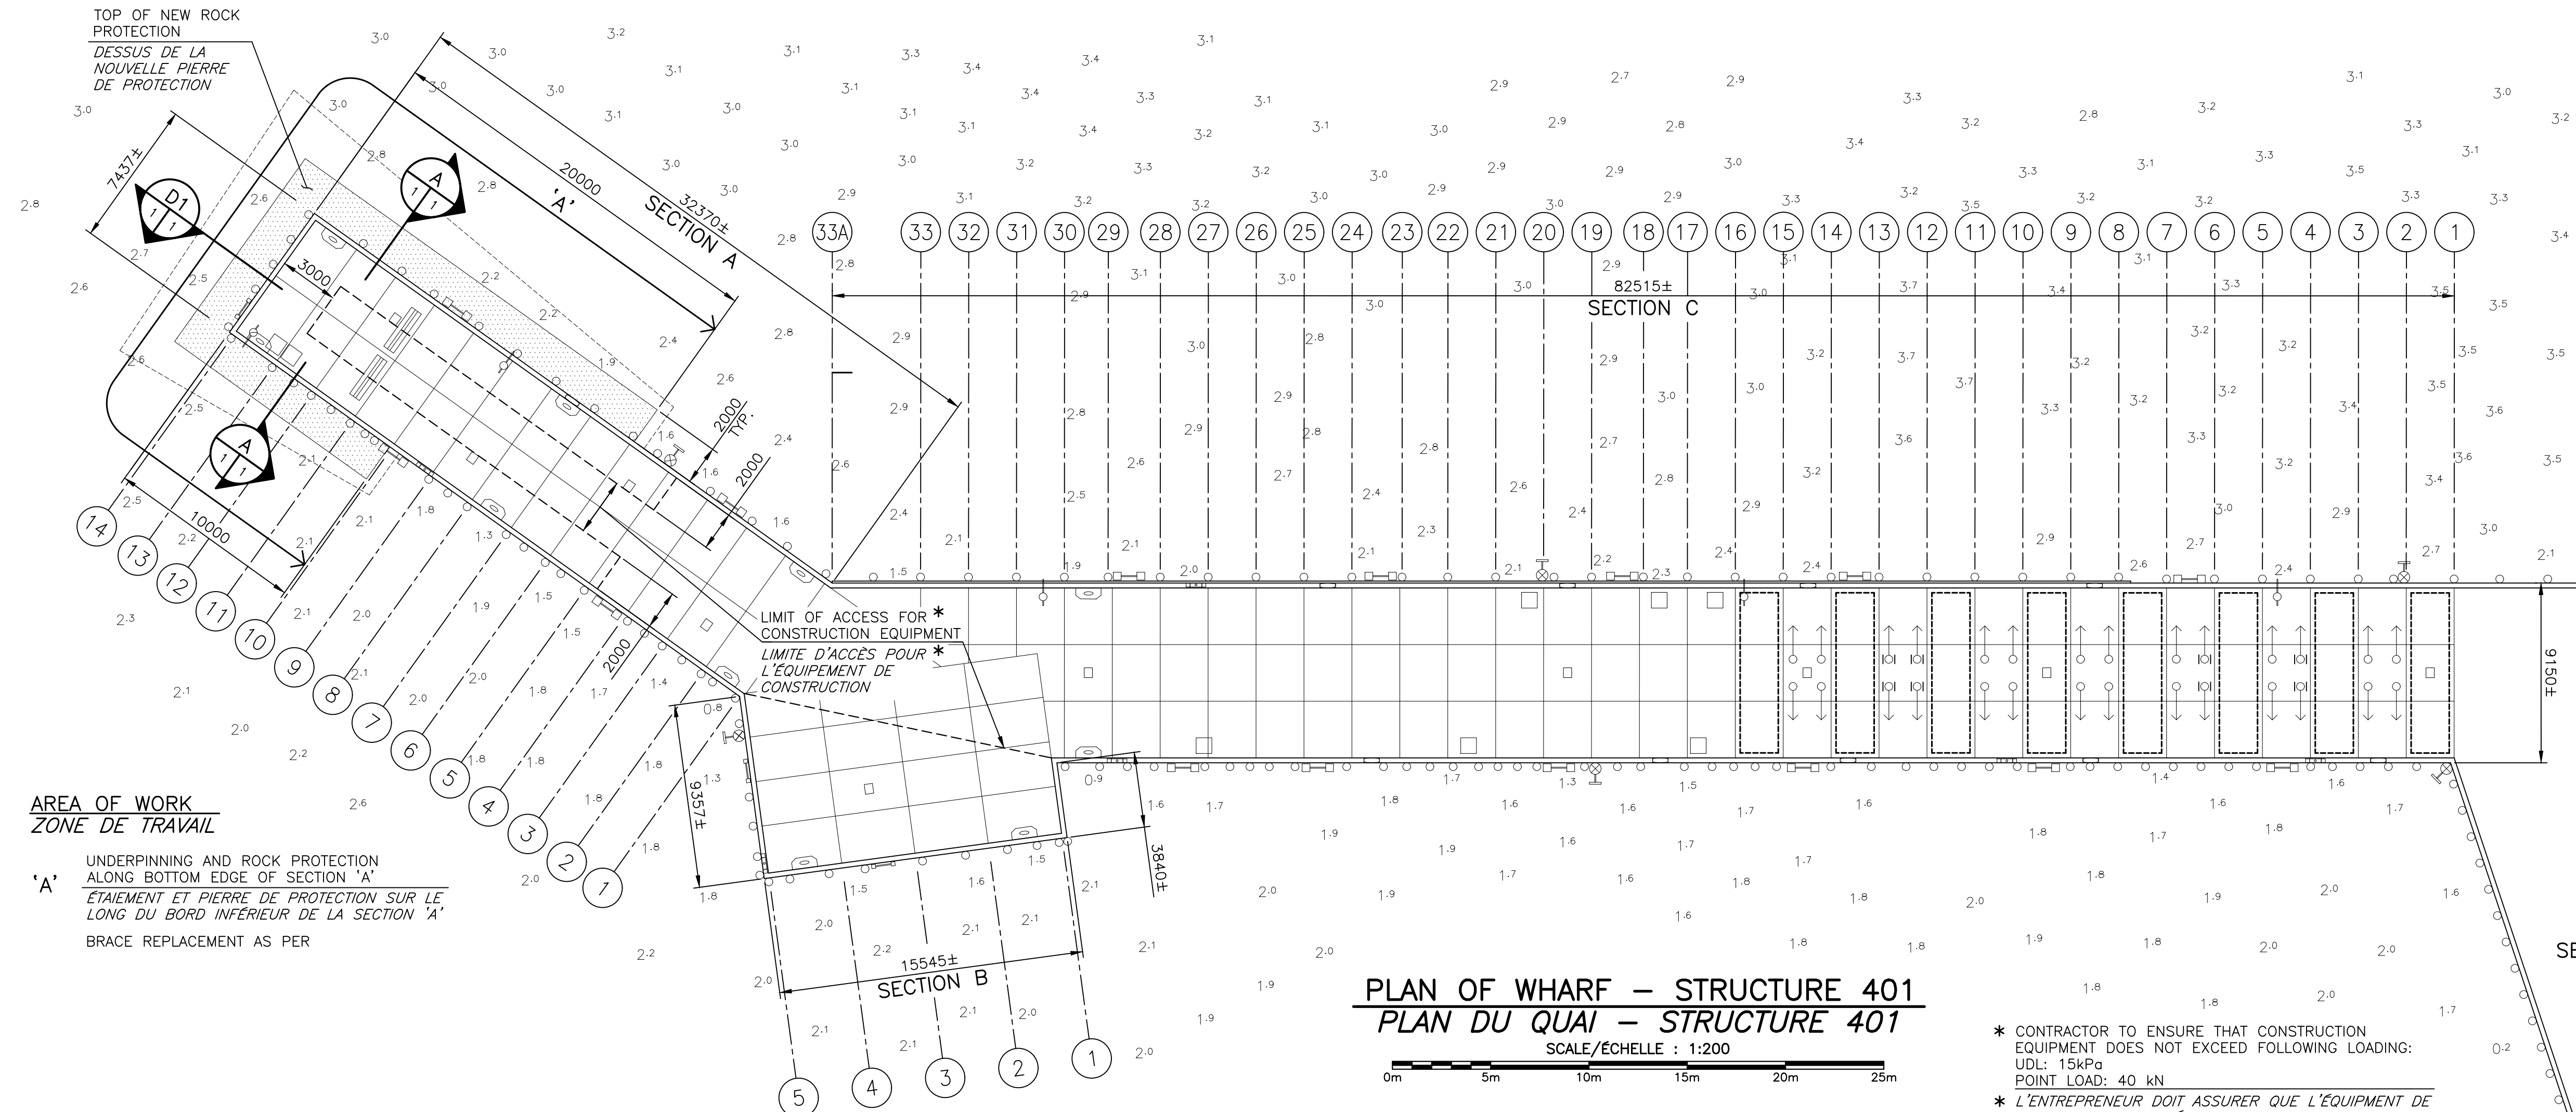

PLAN OF WHARF - STRUCTURE 401
PLAN DU QUAI - STRUCTURE 401
SCALE/ÉCHELLE : 1:200

- * CONTRACTOR TO ENSURE THAT CONSTRUCTION EQUIPMENT DOES NOT EXCEED FOLLOWING LOADING:
UDL: 15kPa
POINT LOAD: 40 kN
* L'ENTREPRENEUR DOIT ASSURER QUE L'ÉQUIPEMENT DE CONSTRUCTION NE DÉPASSE PAS LE CHARGEMENT:
CHARGE UNIFORME RÉPARTIE: 15kPa
CHARGE CONCENTRÉE: 40kN

LEGEND / LÉGENDE

- EXISTING LIGHT POLE
POTEAU ÉLECTRIQUE EXISTANT
- EXISTING LADDER
ÉCHELLE EXISTANTE
- BOLLARD
BOLLARD
- ELECTRICAL SHROUD
ÉPAULEMENT ÉLECTRIQUE
- FIRE HATCH
TRAPPE COUPE-FEU
- JIB CRANE
GRUE À FLECHE
- ELECTRICAL UNITS
UNITÉS ÉLECTRIQUE
- CONCRETE BARRIER
BARRIÈRE EN BÉTON
- BENCHMARK - NAIL IN WHEELGUARD (EL. +7.62)
REPERE - GOUPILLE DU GARDE-ROUE (EL. +7.62)
- SOUNDING ELEVATION BELOW CHART DATUM
SONDAGE ET ÉLEVATION EN DESSOUS DU ZÉRO DES CARTES

- NOTES:**
- SOUNDINGS AND ELEVATIONS TAKEN FROM PSPC SURVEY DATED SEPTEMBER 27, 2016.
 - SOUNDINGS AND ELEVATIONS SHOWN ARE REFERENCED TO CHART DATUM (CD).
 - EXISTING CONSTRUCTION NOT EXACTLY AS SHOWN. CONTRACTOR TO MAKE OWN DETERMINATION OF EXISTING CONDITIONS.
- NOTES:**
- SONDAGES ET LES ÉLEVATIONS PRISES DE SPAC ENQUÊTE DU 27 SEPTEMBRE 2016.
 - LES SONDAGES ET LES ÉLEVATIONS INDICÉES SONT RÉFÉRÉS AU ZÉRO DES CARTES.
 - CONSTRUCTION EXISTANTE PAS EXACTEMENT TEL QU'ILLUSTRE. L'ENTREPRENEUR DOIT FAIRE SA PROPRE DÉTERMINATION DES CONDITIONS EXISTANTES.



0	ISSUED FOR TENDER	JUN. 22 2023
revisions	date	

WHITEHEAD WHARF REPAIRS
STRUCTURE 401
RÉPARATIONS DU QUAI
WHITEHEAD STRUCTURE 401

WHITEHEAD, NEW BRUNSWICK/NOUVEAU-BRUNSWICK


PLANS, SECTION AND DETAIL
PLANS, COUPE ET DÉTAIL

designed R. VALE	conçu
date JUNE/JUIN 2023	
drawn T. COATES	dessiné
date JUNE/JUIN 2023	
approved R. VALE	approuvé
date JUNE/JUIN 2023	
Tender	Soumission
PWSSC Project Manager Administrateur de projets TPSSC	no. du projet

C2-00356

drawing no. no. du dessin

S1 OF/DE 1

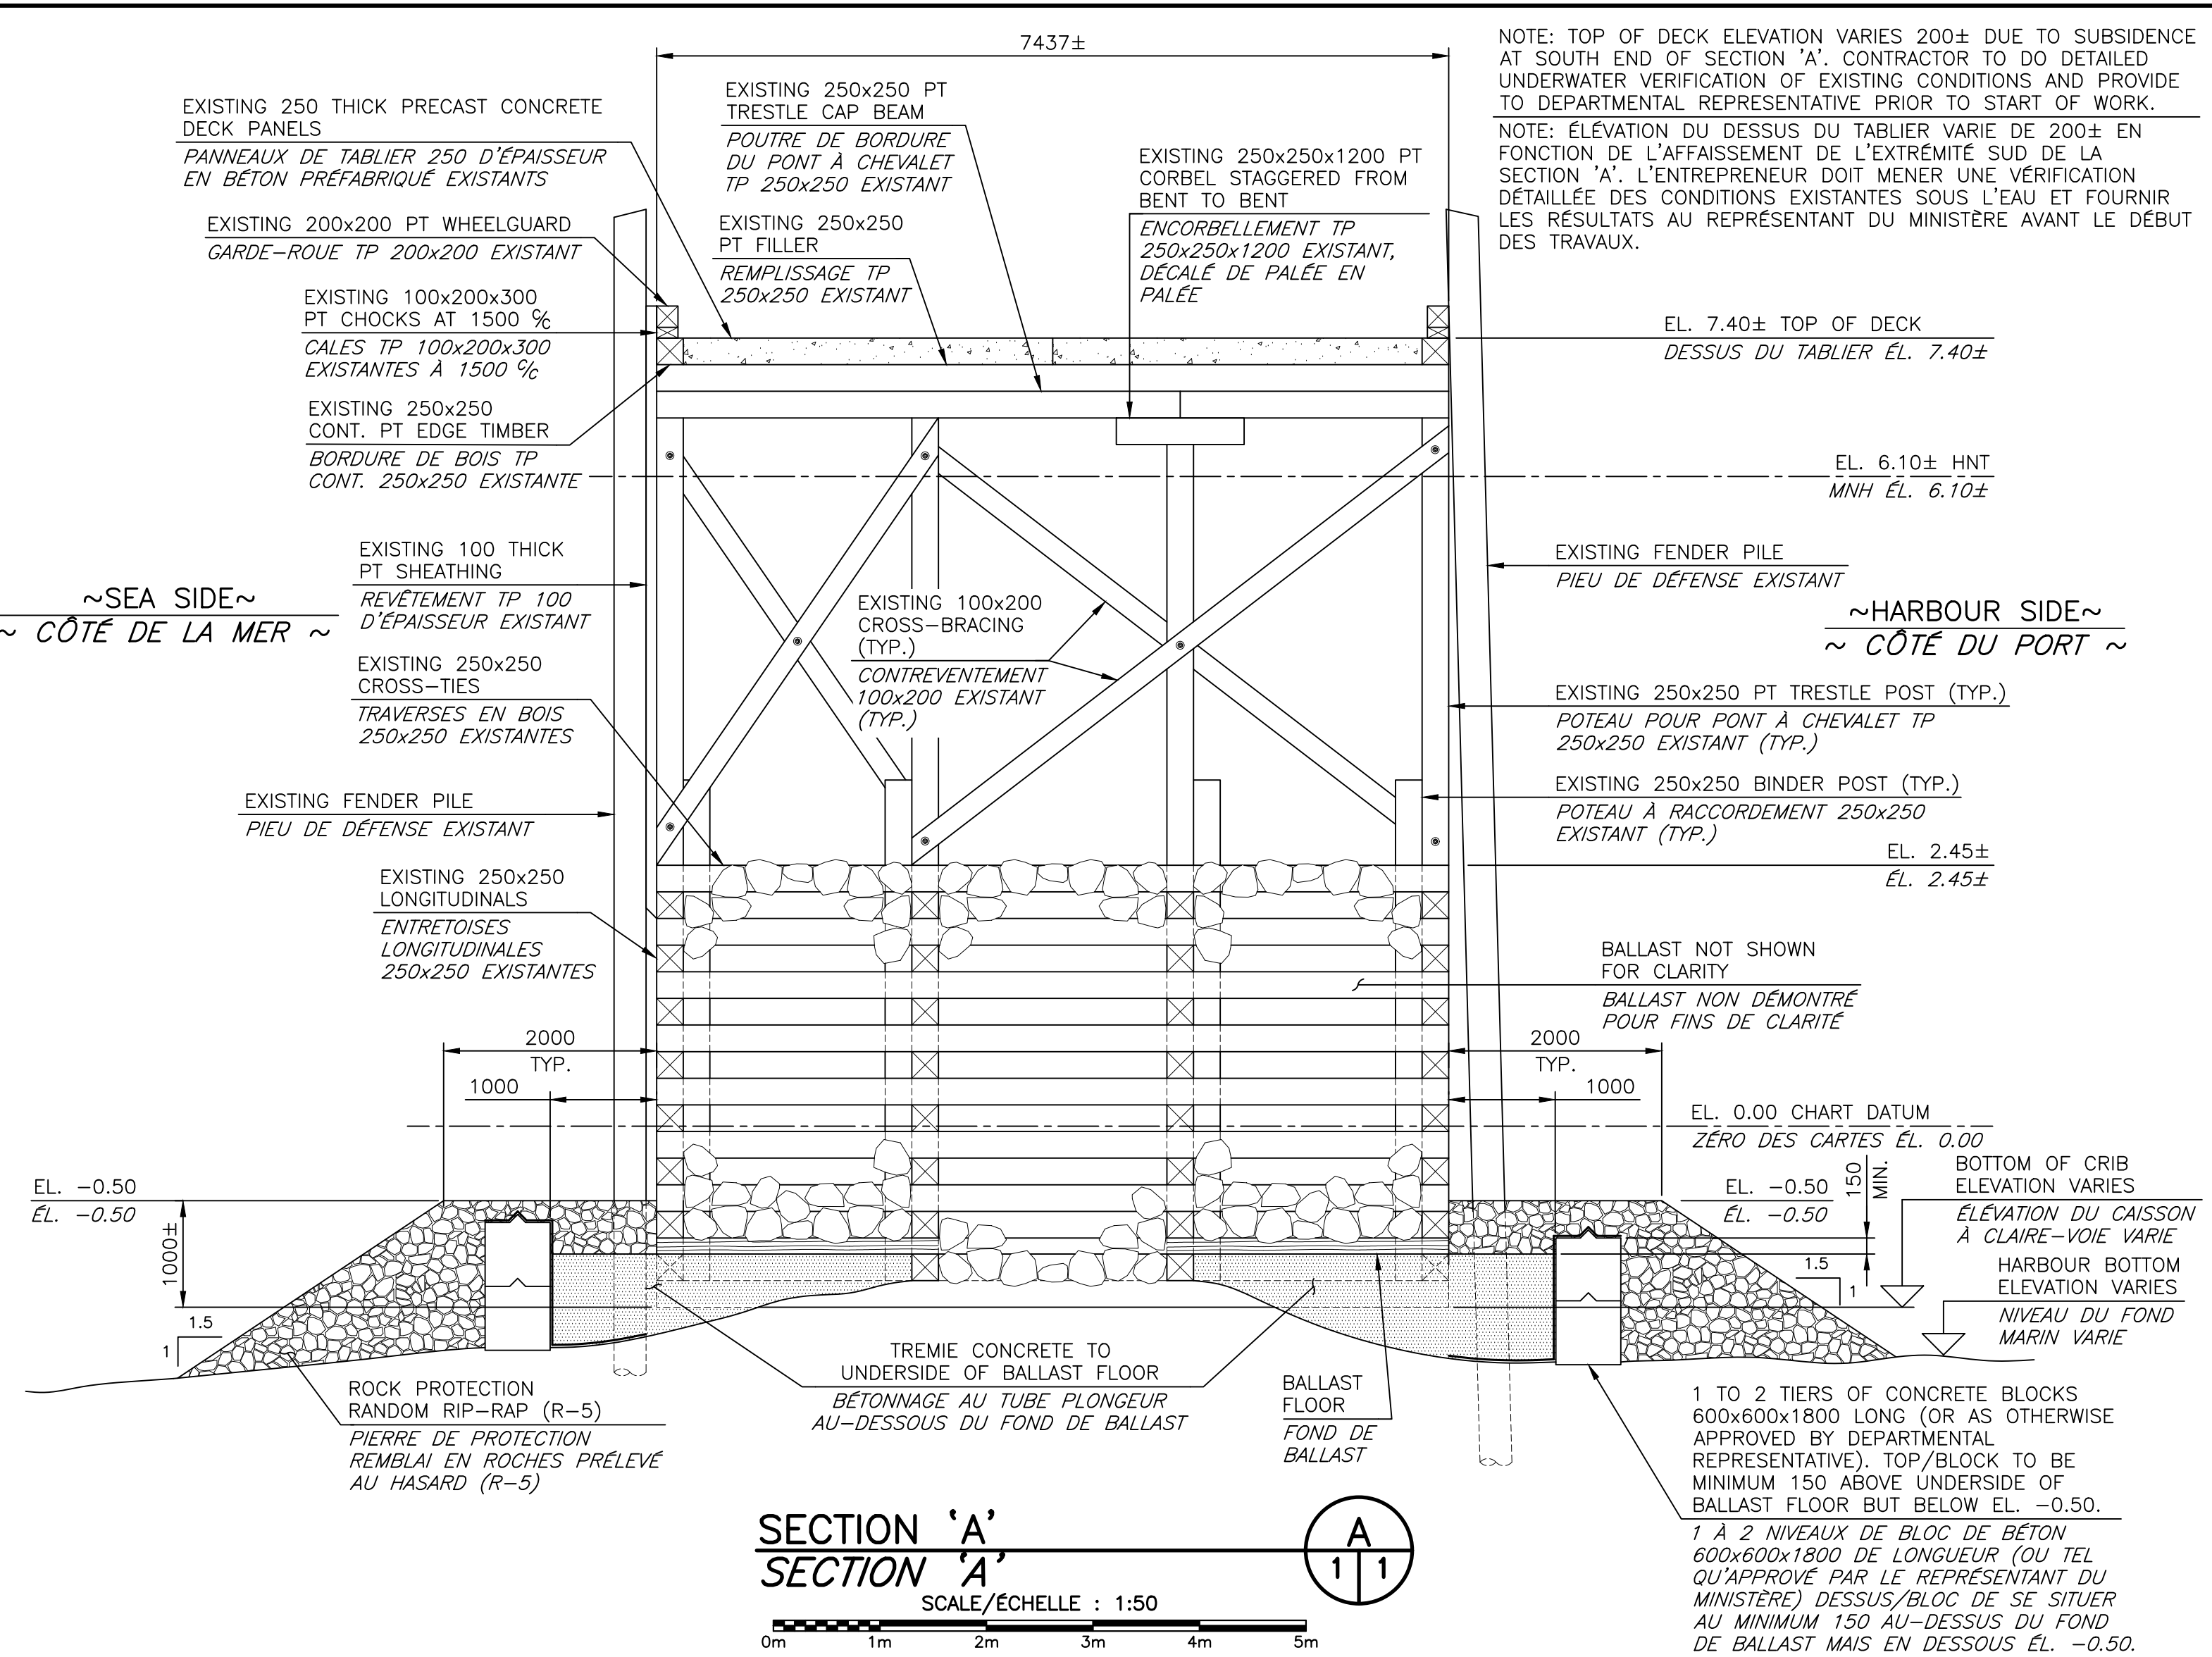

SECTION 'A'
SECTION 'A'
SCALE/ÉCHELLE : 1:50

UNDERPINNING/VOID INFILL AND ROCK PROTECTION AT SOUTH END OF SECTION 'A'
ÉTAIEMENT/REPLISSAGE DU VIDE ET PIERRE DE PROTECTION À L'EXTREMITÉ SUD DE LA SECTION 'A'

SCALE/ÉCHELLE : 1:25

