



issued or revised  
émis ou révisé

no.	description	date
01	EMIS POUR SOUMISSION	2013/08/30
00	EMIS POUR SOUMISSION	2013/06/11
0B	SOUIS AUX FINS DE VÉRIFICATION À 99 %	2013/04/18
0A	SOUIS AUX FINS DE VÉRIFICATION	2013/03/28

project  
projet

**RÉHABILITATION  
DE LA MAISON CHARRON**

drawing  
dessin

**DÉMOLITION DE LA PLOMBERIE ET  
DU DRAINAGE ET NOUVEAUX TRAVAUX**

approved by  
approuvé par S. MAYNARD


designed by  
conçu par C. MCGEE

drawn by  
dessiné par C. MCGEE


date 2013/03/25 scale  
échelle SELON LES INDICATIONS

NCC project no. sheet no.  
no. du projet de la CCN no. de la feuille

DC-4080 M-001

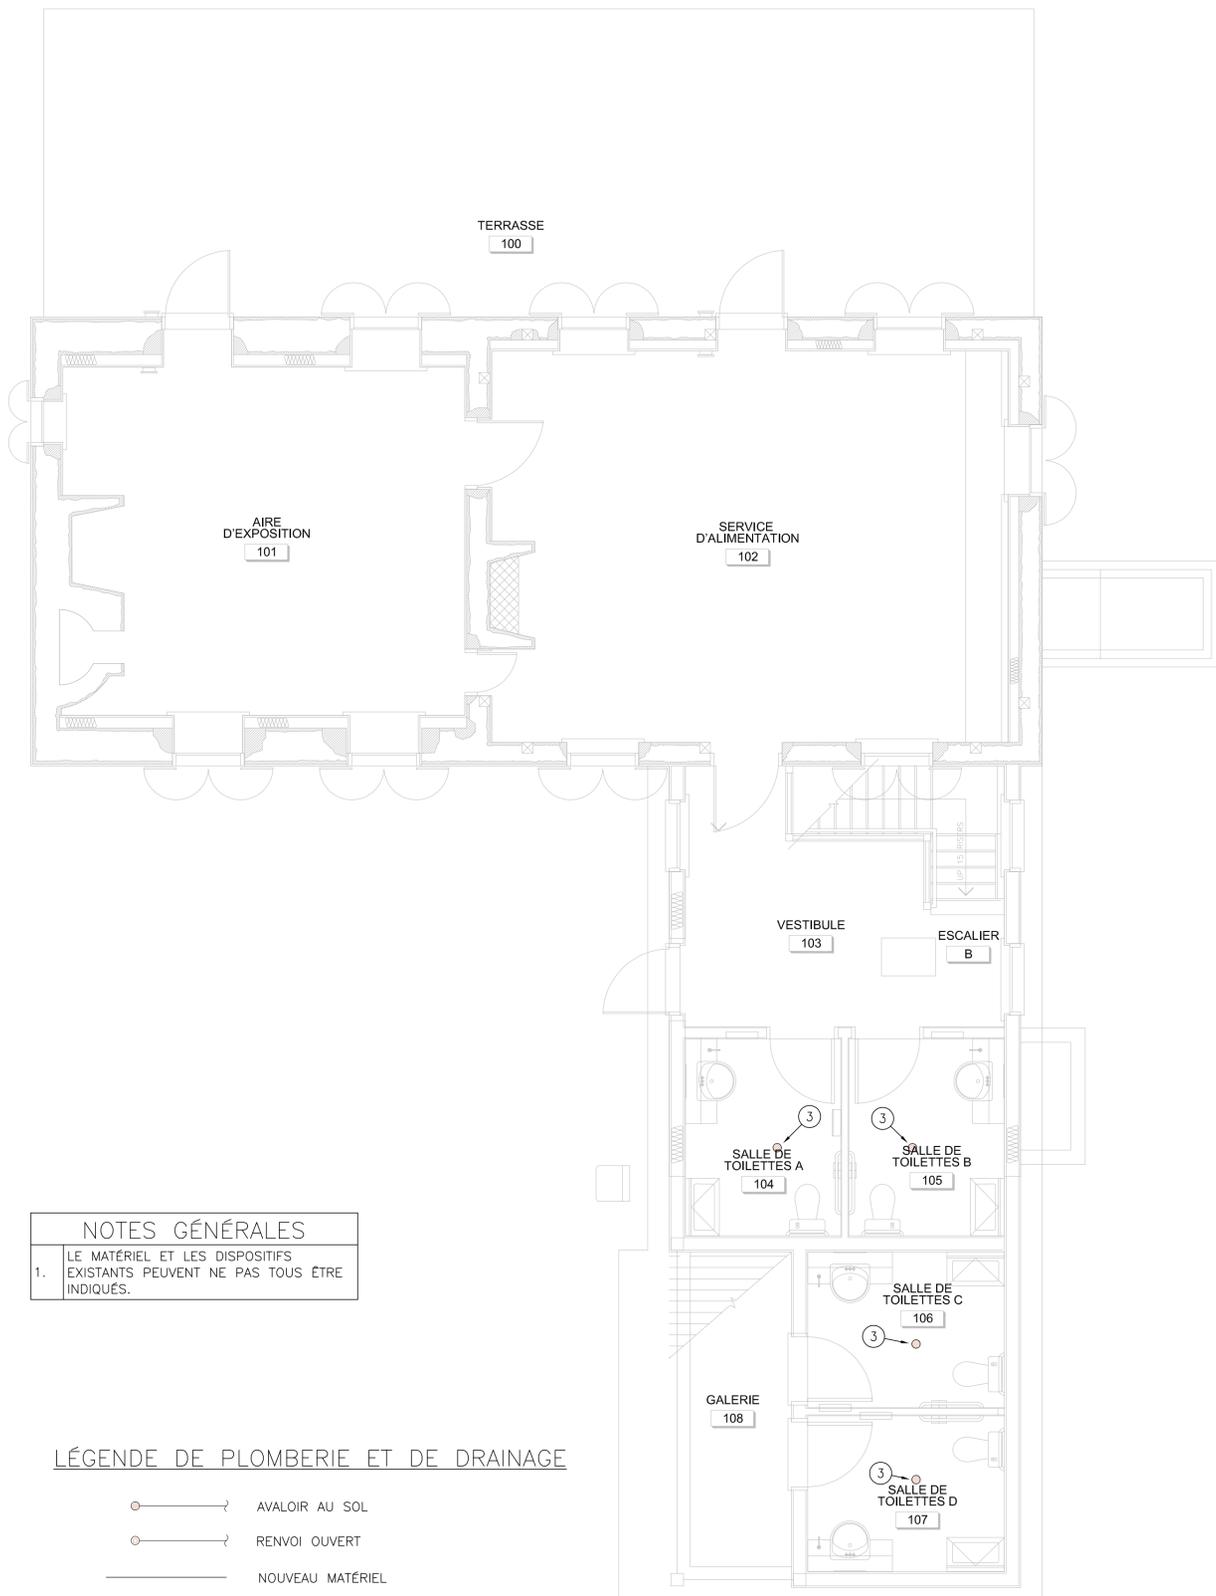

1 PLAN DU REZ-DE-CHAUSSÉE : PLOMBERIE  
M001 ÉCHELLE: 1:50

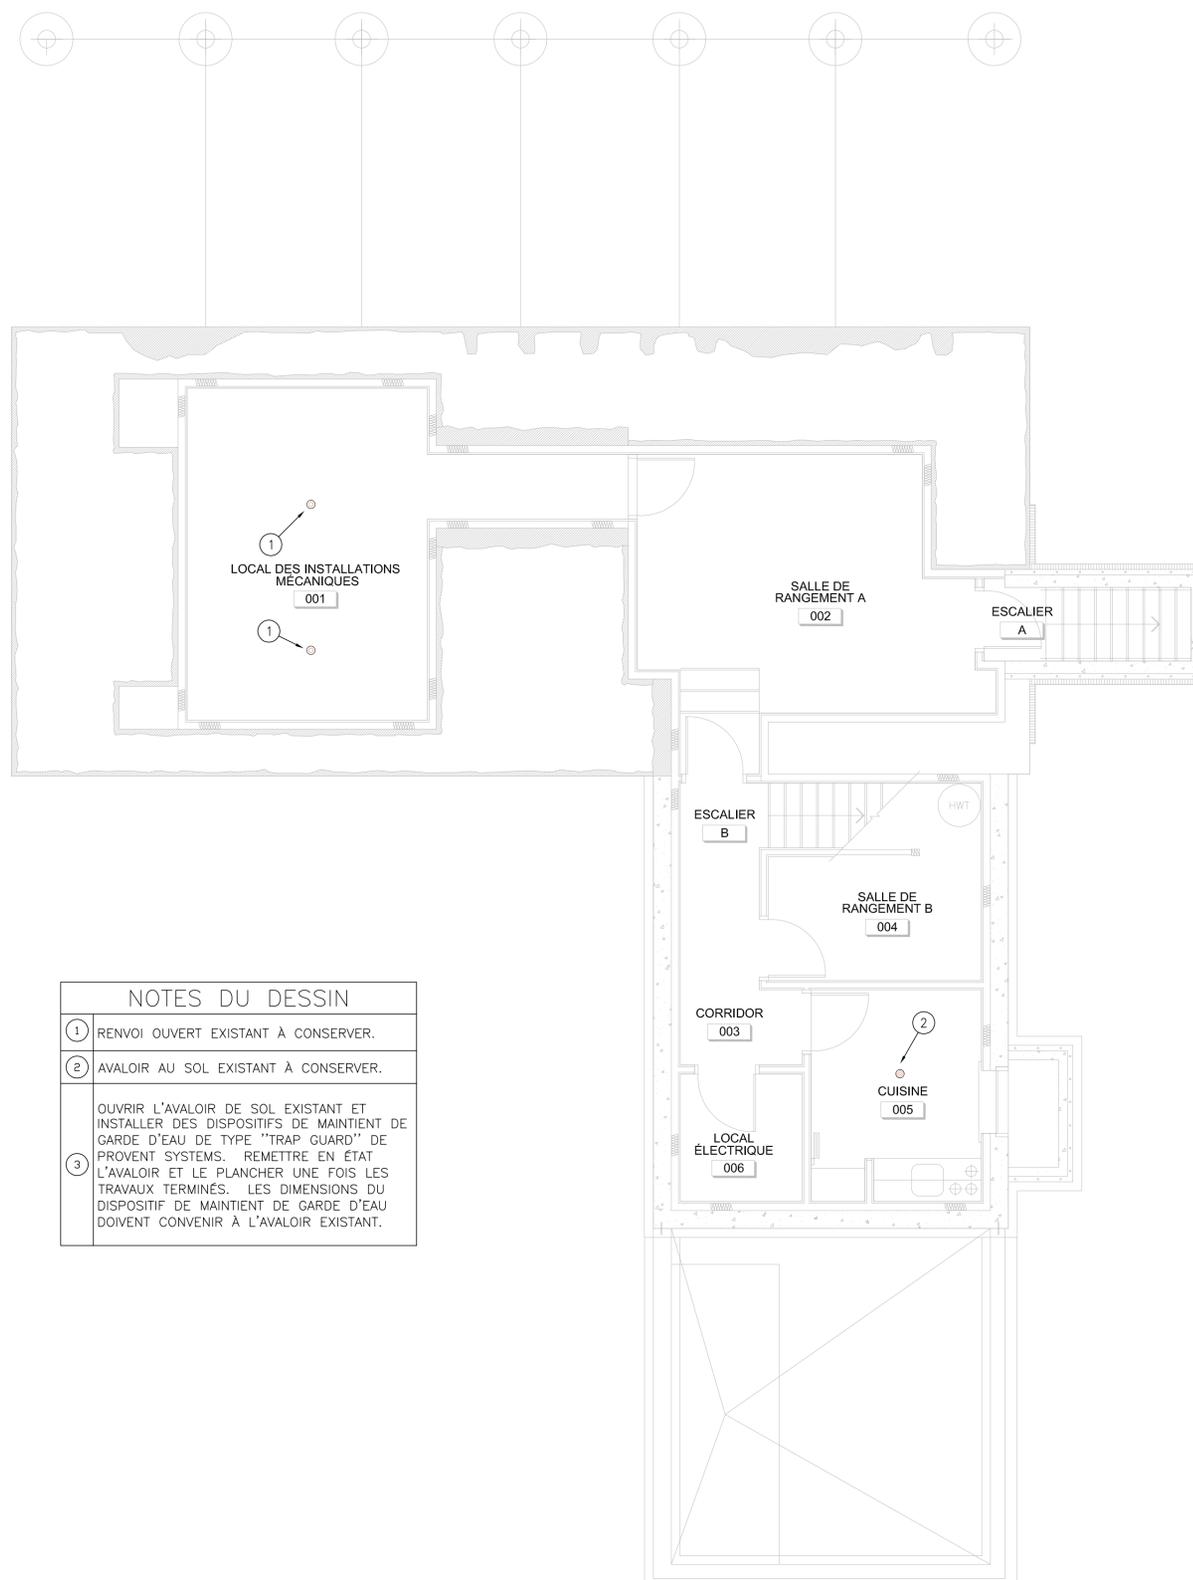

2 PLAN DU SOUS-SOL : PLOMBERIE  
M001 ÉCHELLE: 1:50

**NOTES DU DESSIN**

1	RENOI OUVERT EXISTANT À CONSERVER.
2	AVALOIR AU SOL EXISTANT À CONSERVER.
3	OUVRIR L'AVALOIR DE SOL EXISTANT ET INSTALLER DES DISPOSITIFS DE MAINTIEN DE GARDE D'EAU DE TYPE "TRAP GUARD" DE PROVENT SYSTEMS. REMETTRE EN ÉTAT L'AVALOIR ET LE PLANCHER UNE FOIS LES TRAVAUX TERMINÉS. LES DIMENSIONS DU DISPOSITIF DE MAINTIEN DE GARDE D'EAU DOIVENT CONVENIR À L'AVALOIR EXISTANT.

**NOTES GÉNÉRALES**

1.	LE MATÉRIEL ET LES DISPOSITIFS EXISTANTS PEUVENT NE PAS TOUS ÊTRE INDIQUÉS.
----	---

**LÉGENDE DE PLOMBERIE ET DE DRAINAGE**

- AVALOIR AU SOL
- RENVOI OUVERT
- NOUVEAU MATÉRIEL
- MATÉRIEL EXISTANT