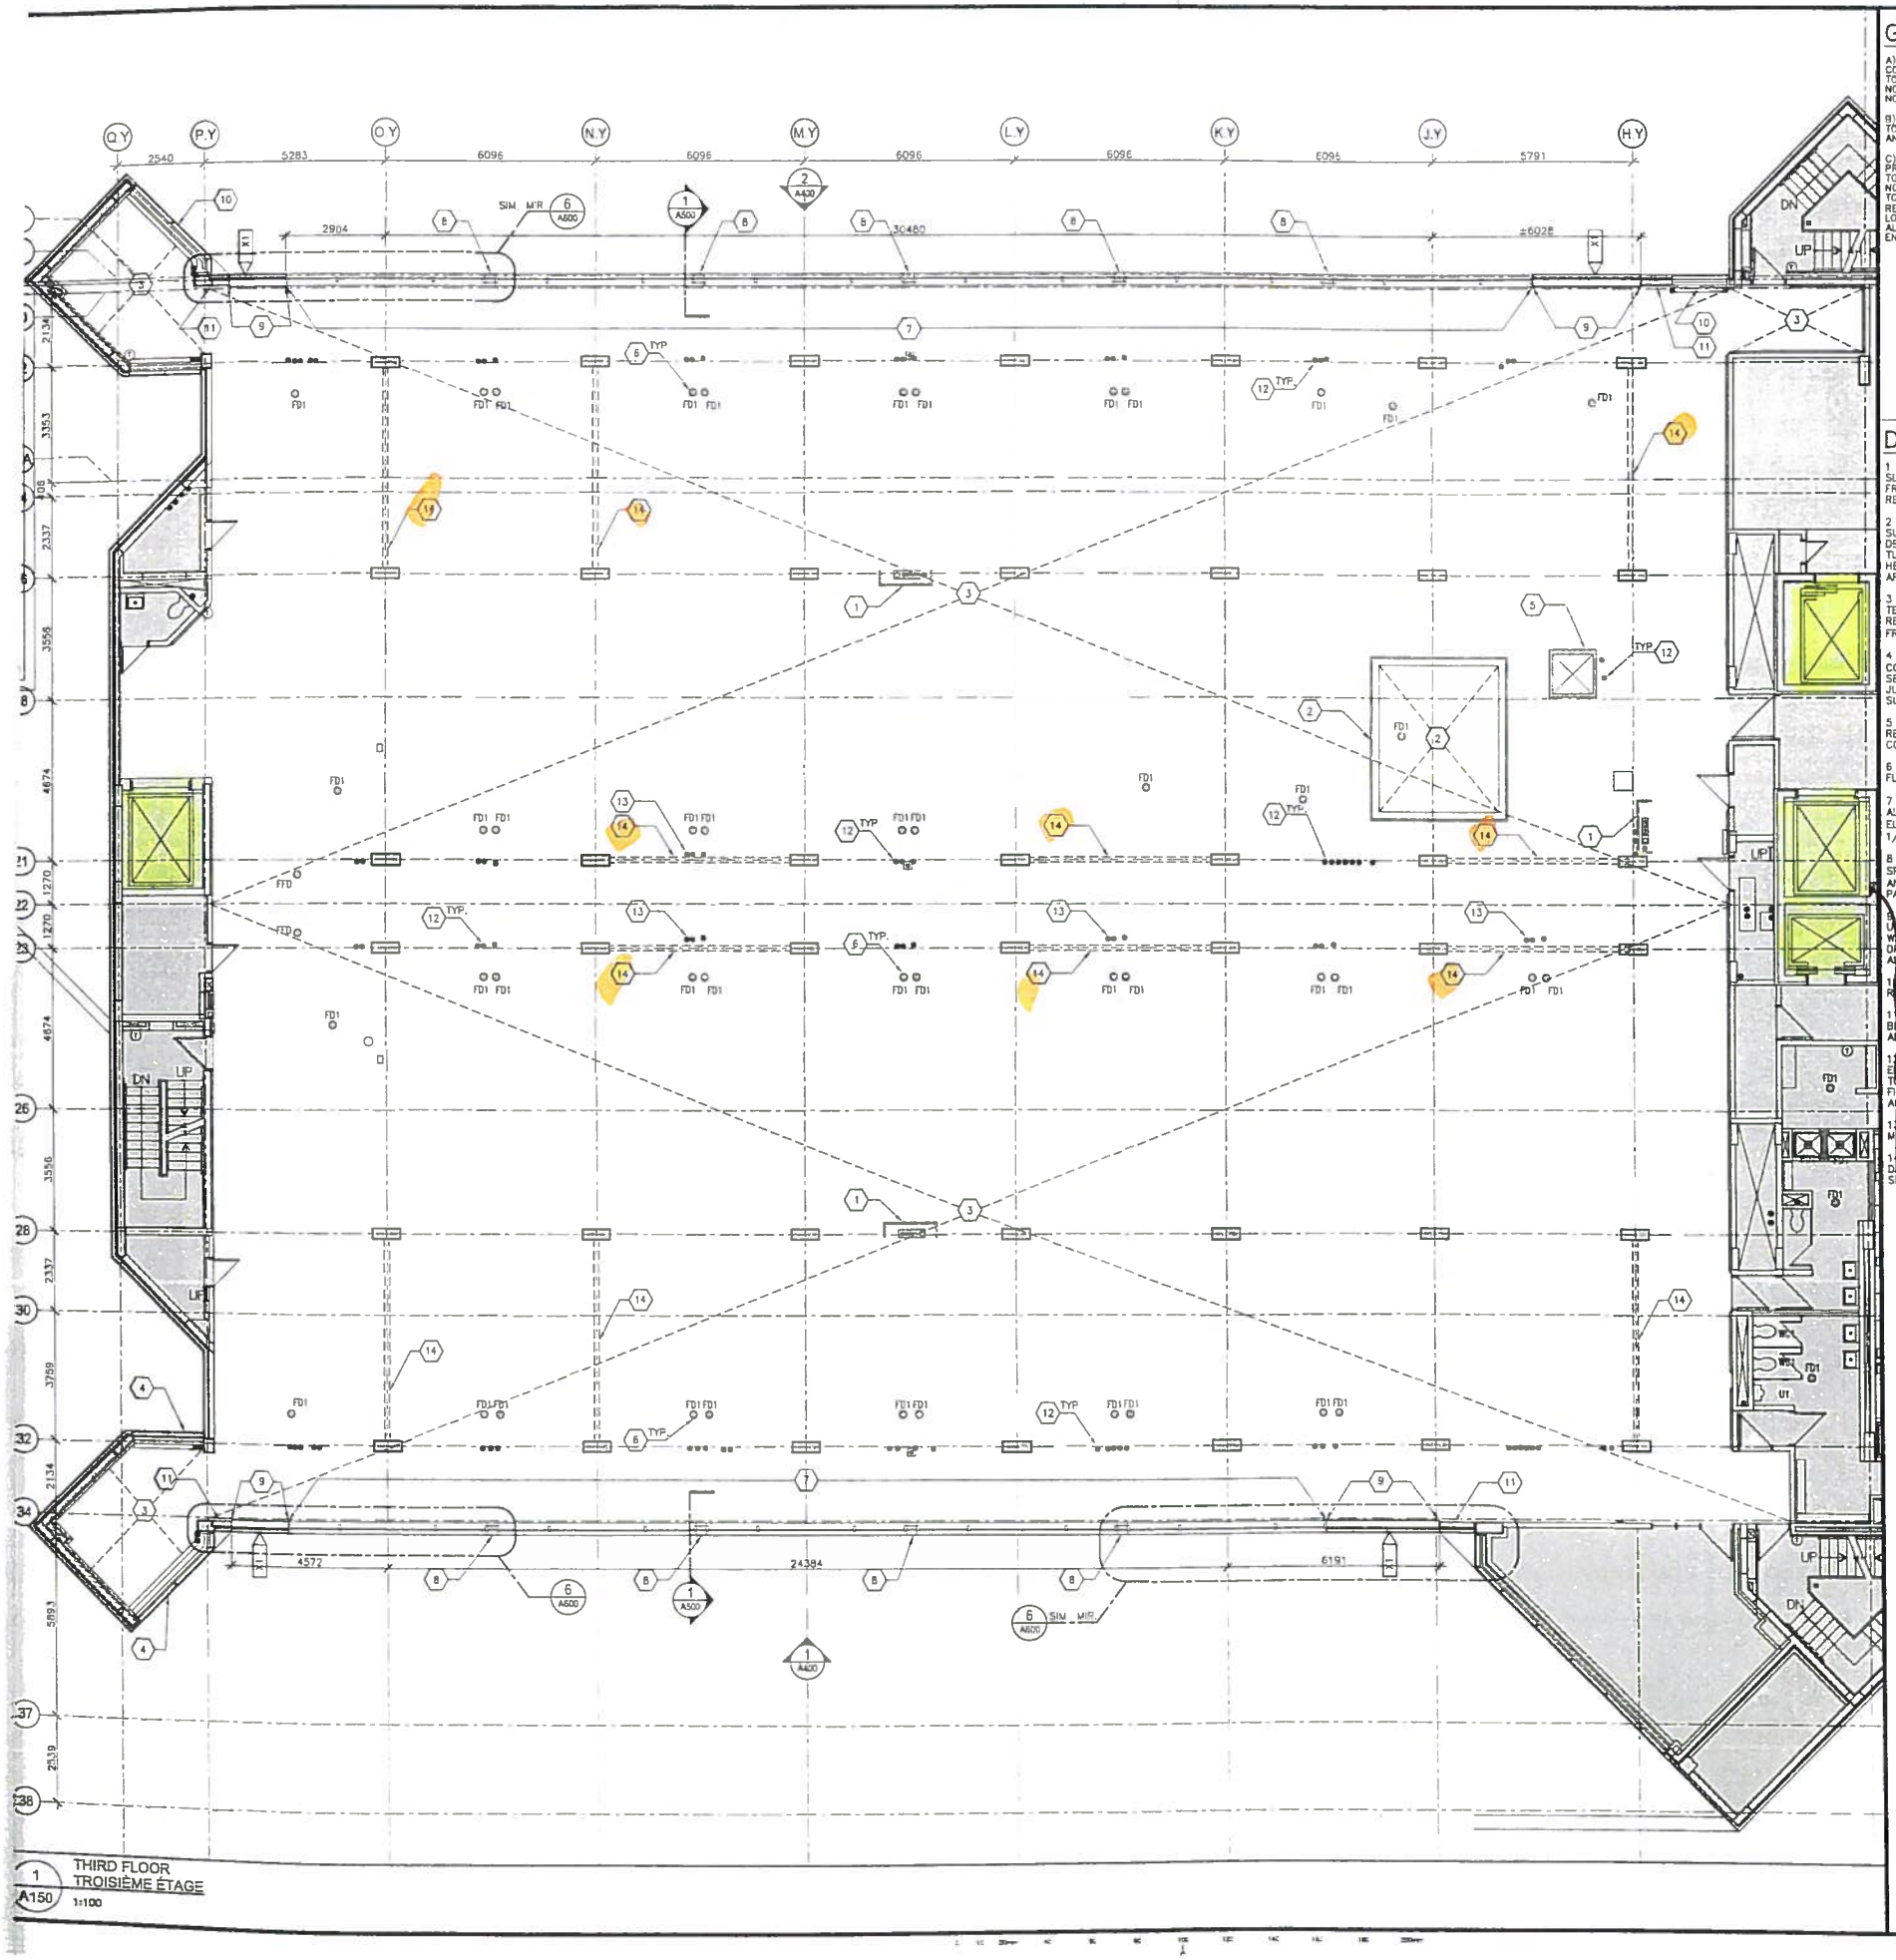

GENERAL NOTES:

A) DEMOLITION AND NEW WORK TO BE CONDUCTED TO PREVENT SOUND TRANSFER TO ADJACENT SPACES AND SOFTEN IMPACT NOISE. REFER TO SPECIFICATIONS FOR NOISE RESTRICTIONS.

B) PHASE DEMOLITIONS PER SPECIFICATIONS TO MAINTAIN INTEGRITY SECURITY PERIMETER AND BUILDING ENVELOPE.

C) PROVIDE NON-COMBUSTIBLE DUST PROOF LOCKABLE TEMPORARY ENCLOSURES TO ISOLATE CONSTRUCTION ACTIVITIES FROM NORTH AND SOUTH CORE AREAS. REFER TO SPECIFICATIONS. OBTAIN DEPARTMENTAL REPRESENTATIVE'S APPROVAL FOR LOCATIONS. MAINTAIN BUILDING EGRESS AT ALL TIMES. RELOCATE TEMPORARY ENCLOSURE FOR PROGRESS OF THE WORK.

NOTES GÉNÉRALES:

A) LA DÉMOLITION ET LES NOUVEAUX TRAVAUX DOIVENT ÊTRE EXÉCUTÉS EN PRÉVENANT LA TRANSMISSION SONORE DANS LES PIÈCES ADJACENTES AFIN DE RÉDUIRE LE BRUIT D'IMPACT. SE RAPPORTER AU DEVIS POUR LES RESTRICTIONS DU BRUIT.

B) DÉMOLITION PAR ÉTAPES CONFORMÉMENT AU DEVIS AFIN DE CONSERVER L'INTÉGRITÉ DU PÉRIMÈTRE DE SÉCURITÉ ET L'ENVELOPPE DU BÂTIMENT.

C) FOURNIR DES ENCEINTES TEMPORAIRES NON-COMBUSTIBLE, ANTI-POUSSIÈRE ET AVEC VERROU AFIN D'ISOLER LES ACTIVITÉS DE CONSTRUCTION PROVENANT DES ZONES CENTRALES DU NORD ET DU SUD. SE RAPPORTER AU DEVIS. OBTENIR L'APPROBATION DU REPRÉSENTANT DU MINISTÈRE POUR CHAQUE EMPLACEMENT. LE MOYEN D'ÉVACUATION DOIT RESTER DÉGAGÉ EN TOUT TEMPS. DÉPLACER L'ENCEINTE TEMPORAIRE EN SUIVANT LE COURS DES TRAVAUX.

DRAWING NOTES:

1 INSTALL NEW FULL HEIGHT SLAB TO SLAB UNISTRUT TEMPORARY SUPPORT FRAME FOR FIRE HOSE CABINET TO REMAIN.

2 EXISTING DEPRESSED SLAB TO REMAIN. SUPPLY AND INSTALL PERMANENT DEMOUNTABLE 38mm# PAINTED STEEL TUBE RAIL 1070mm HIGH TO MEET HEALTH AND SAFETY REQUIREMENTS AROUND FLOOR RECESS.

3 INSTALL 13mm HIGH BUILD EPOXY TERRAZZO TO LEVEL FLOOR AT WALL REMOVALS. FEATHER TO 0 THICKNESS FROM T/O FLOOR HIGH POINTS.

4 REINSTATE NEW WINDOW UPON COMPLETION OF WORK C/W PROPER SEALS AT NEW FRAME AND EXISTING WALL JUNCTIONS. REPAIR ANY DAMAGE TO SURROUNDINGS OF OPENING.

5 SAFEGUARD EXISTING AIR SHAFT WALLS REMAIN. PATCH, PRIME AND PAINT UPON COMPLETION.

6 TYPICAL: REFER TO MECHANICAL FOR FLOOR DRAIN CAP.

7 CONTINUOUS STRIP WINDOW C/W ALUMINUN FACED SPANDREL PANEL. SEE ELEVATION 1&2/A400, WALL SECTION 1/A500 AND PLAN DETAIL 6/A600.

8 ALUMINUM COMPOSITE MATERIAL SPANDREL PANEL W/ MEDIUM BRONZE ANODIZED FINISH C/W INSULATED BACK PAN, TYPICAL.

9 NEW BRICK VENEER STEEL STUD BACK UP WALL WITH STRUCTURAL STEEL WITHIN WALL CONSTRUCTION. SEE STRUCTURAL DRAWINGS. BRICK VENEER COURSING TO ALIGN WITH EXISTING COURSING.

10 SAFEGUARD EXISTING WINDOW TO REMAIN.

11 EXISTING BRICK VENEER CONCRETE BLOCK BACK UP WALL TO REMAIN ADJACENT TO NEW WALL INFILL.

12 TYPICAL: REFER TO MECHANICAL AND ELECTRICAL FOR ALL PIPES AND CONDUITS TO REMAIN OR TO REMOVED. PROVIDE FIRESTOPPING AT SLABS PER DETAILS A600 AND SPECIFICATION.

13 OFFSET PIPEWORK. REFER TO MECHANICAL.

14 INSTALL STRUCTURAL FRICTION DAMPERS PER PHASING REQUIREMENTS. SEE STRUCTURAL.

NOTES DU DESSIN:

1 INSTALLER LE CHÂSSIS-SUPPORT TEMPORAIRE À LA PLEINE HAUTEUR, D'UNE DALLE À L'AUTRE POUR L'ARMOIRE D'INCENDIE QUI DOIT ÊTRE CONSERVÉE.

2 CONSERVER LA DALLE EN DÉPRESSION EXISTANTE. FOURNIR ET INSTALLER LA RAMPE EN ACIER PEINTE DÉMONTABLE PERMANENTE DE 38mm~, D'UNE HAUTEUR DE1070mm HIGH AFIN D'ÊTRE CONFORME AUX MESURES DE SANTÉ ET DE SÉCURITÉ AUTOUR DU RETRAIT DU PLANCHER.

3 INSTALLER DES TERRAZZOS D'ÉPOXY DE 13mm DE HAUT AFIN DE NIVELER LE SOL À L'ENDROIT DE LA DÉPOSE DU MUR. LES COUVRE-JOINTS DOIVENT ÊTRE POSÉS À UNE ÉPAISSEUR DE 0 À PARTIR DES POINTS LES PLUS HAUTS DU PLANCHER.

4 RÉINSTALLER LA NOUVELLE FENÊTRE DÈS QUE LES TRAVAUX SERONT TERMINÉS AVEC UN SCELLEMENT ADÉQUAT AUTOUR DU NOUVEAU CADRE ET DES JONCTIONS DU MUP EXISTANT. S'IL Y A LIEU, RÉPARER LES DOMMAGES AUTOUR DES OUVERTURES.

5 PROTÉGER LES PUITS D'AIR EXISTANTS QUI DOIVENT ÊTRE CONSERVÉS. BOUCHER, APPRÊTER ET PEINTURER À LA SUITE DES TRAVAUX.

6 TYPIQUE SE RAPPORTER À LA MÉCANIQUE POUR LE RECOUVREMENT DU DRAIN DU PLANCHER.

7 BANDE CONTINUE DE FENÊTRES AVEC DES PANNEAUX-D'ALLÉGES REVÊTUS D'ALUMINUM VOIR L'ÉLÉVATION 1 ET 2/A400, LA COUPE DU MUR 1/A500 ET LE PLAN DÉTAILLÉ 6/A600.

8 PANNEAUX-D'ALLÉGES EN COMPOSITE D'ALUMINIUM AVEC UN REVÊTEMENT DE BRONZE MÉDIUM ANODISÉ AVEC UN PANNEAU ARRIÈRE ISOLÉ, TYPIQUE.

9 NOUVEAU MUR DE SOUTÈNEMENT À CHARPENTE D'ACIER PLAQUÉ DE BRIQUES AVEC DE L'ACIER DE STRUCTURE À L'INTÉRIEUR DE LA CONSTRUCTION MURALE. VOIR LES DESSINS STRUCTURAUX. LE LIT D'ASSISE DU PLACAGE DE BRIQUES DOIT ÊTRE ALIGNÉ AVEC LE LIT D'ASSISE EXISTANT.

10 PROTÉGER LA FENÊTRE EXISTANTE QUI DOIT ÊTRE CONSERVÉE.

11 LE MUR DE SOUTÈNEMENT EN BLOCS DE BÉTON PLAQUÉ DE BRIQUES DOIT RESTER À CÔTÉ DU NOUVEAU REMPLISSAGE DU MUR.

12 TYPIQUE: SE RAPPORTER À LA MÉCANIQUE ET À L'ÉLECTRIQUE POUR TOUS LES TUYAUX ET LES CONDUITS QUI DOIVENT ÊTRE CONSERVÉS OU ENLEVÉS. FOURNIR DES COUPES-FEU SUR LES DALLES CONFORMÉMENT AUX DÉTAILS A600 ET AU DEVIS.

13 COMPENSEE LE TUYAUTERIES. REFERER AU MECHANIQUE.

14 INSTALLER LES REGISTRE DE FRICTIONS STRUCTURAL PAR LES EXIGENCES DES TRENCHES. VOIRE STRUCTURAL.

freight Elevator

Public Works and Government Services Canada / Travaux publics e Services gouvernementaux Canada

Project Delivery & Professional/Techn ca Service
Architecture & Interior Design
Real Property Operations Solutions

Exécution de Projets et Services Professionn T chni ue
Architecture et Design d'intérieur
Solutions des Opérations Immobilière

401_160 metcalfe street ottawa canada K2P 1P5
project no P613 2 6162
www.schoeler on ca P 613 237 6184

schoeler & heaton architects inc

ONTARIO ASSOCIATION OF ARCHITECTS

PROJECT NORTH

LEN R D PR J

key plan / plan repère

05	RE-ISSUED FOR TENDER / RE-ÉMIS POUR LA SOUMISSION	DEC 05 11
04	ISSUED FOR TENDER / ÉMIS POUR LA SOUMISSION	JUN 2 11
03	ISSUED FOR 99% / ÉMIS POUR LA REVISION À 99%	MAY 1 -11
02	ISSUED FOR 66% / ÉMIS POUR LA REVISION À 66%	MAR 21-11
01	DESIGN DEVELOPMENT 33% / DEVELOPPEMENT À 33%	FEB 04 10
REV'N		DATE

project / projet

DECONSTRUCTION 3rd & 4th FLOORS, ANIMAL WING
Sir Frederick G. Banting Research Centre
251 Sir Frederick Banting Driveway, Tunney's Pasture, Ottawa, Canada

DÉCONSTRUCTION DU 3e ET 4e ÉTAGES, DU CÔTÉ DE L'AILE DES ANIMAUX
Centre de recherche Sir Frederick G. Banting
251 Promenade Sir Frederick Banting, Prè Tunney, Ottawa, Canada

drawing / dessin
THIRD FLOOR
TROISIÈME ÉTAGE

designed / conçu	SH
drawn / dessiné	NC
reviewed / examiné	DM
approved / approuvé	JH
Tender / Soumission	MAURICE QUINN
PWC Project Manager / Gestionnaire de projets TPC	
project number / No. du projet	R.044034 002
drawing no / No. du dessin	A150