

CEF 50 / FEC 50

Central Experimental Farm, Ottawa, Ontario
Ferme expérimentale centrale, ottawa, (ontario)

ISSUED FOR TENDER: SEPT , 2014
ÉMIS POUR LE SOUMISSION LE SEPT 2014

CONSTRUCTION NOTES / NOTES DE CONSTRUCTION:

1. REMOVE LOOSE MATERIAL, PATCH AND APPLY NEW PARGING FINISH

ENLEVER LES MATERIAUX QUI SE DÉTACHENT, RAGRÉER, PUIS APPLIQUER UNE NOUVELLE COUCHE.


DESCRIPTION OF WORK - MECHANICAL: DESCRIPTION DES TRAVAUX - INSTALLATION DE MECANIQUE:

- M1 - REMOVE EXISTING EVAPORATIVE COOLING UNIT TO ALLOW
INSTALLATION OF NEW CLADDING.
- DISCONNECT EXISTING DCW WATER PIPING AS REQUIRED.
- REMOVE EXISTING SUPPLY DUCTWORK AS REQUIRED.
- RETAIN ALL EQUIPMENT FOR REINSTALLATION.
- REMOVE EXISTING STEEL WALL BRACKETS SUPPORTING
MECHANICAL UNIT.

- ENLEVER L'ÉLÉMENT ÉVAPORATEUR EXISTANT DE
REFROIDISSEMENT ET CE, AFIN D'OFFRIR UNE POSSIBILITÉ D'ACCÈS
AUX TRAVAUX ET DE MONTAGE D'UN NOUVEAU REVÊTEMENT.
- DÉCONNECTER LA TUAUTERIE EXISTANTE D'EAU FROIDE
DOMESTIQUE ET CE, EN FONCTION DU BESOIN.
- ENLEVER LES CONDUITS D'ENTRÉE D'AIR, EN FONCTION DU
BESOIN.
- CONSERVER L'ENSEMBLE DE L'APPAREILLAGE AUX FINS DE
RÉUTILISATION.
- ENLEVER LES SUPPORTS DE MUR EN ACIER SUPPORTANT LES
UNITÉS MÉCANIQUES EXISTANTES.

- M2 REMOVE EXISTING CONDENSING UNIT TO ALLOW ACCESS/REPAIR
TO EXISTING CLADDING. RETAIN ALL EQUIPMENT FOR
REINSTALLATION. DISCONNECT REFRIGERANT PIPING, RETAIN
REFRIGERANT FOR RE-USE.


- ENLEVER L'ÉLÉMENT EXISTANT DE CONDENSATION ET CE, AFIN
D'OFFRIR UNE POSSIBILITÉ D'ACCÈS ET (OU) DE RÉPARATION DU
REVÊTEMENT EXISTANT EN MAÇONNERIE.
- CONSERVER L'ENSEMBLE DE L'APPAREILLAGE AUX FINS DE
RÉUTILISATION.
- DÉCONNECTER LA TUAUTERIE DE RÉFRIGÉRANT ET CONSERVER
CE DERNIER EN VUE DE SA RÉUTILISATION.

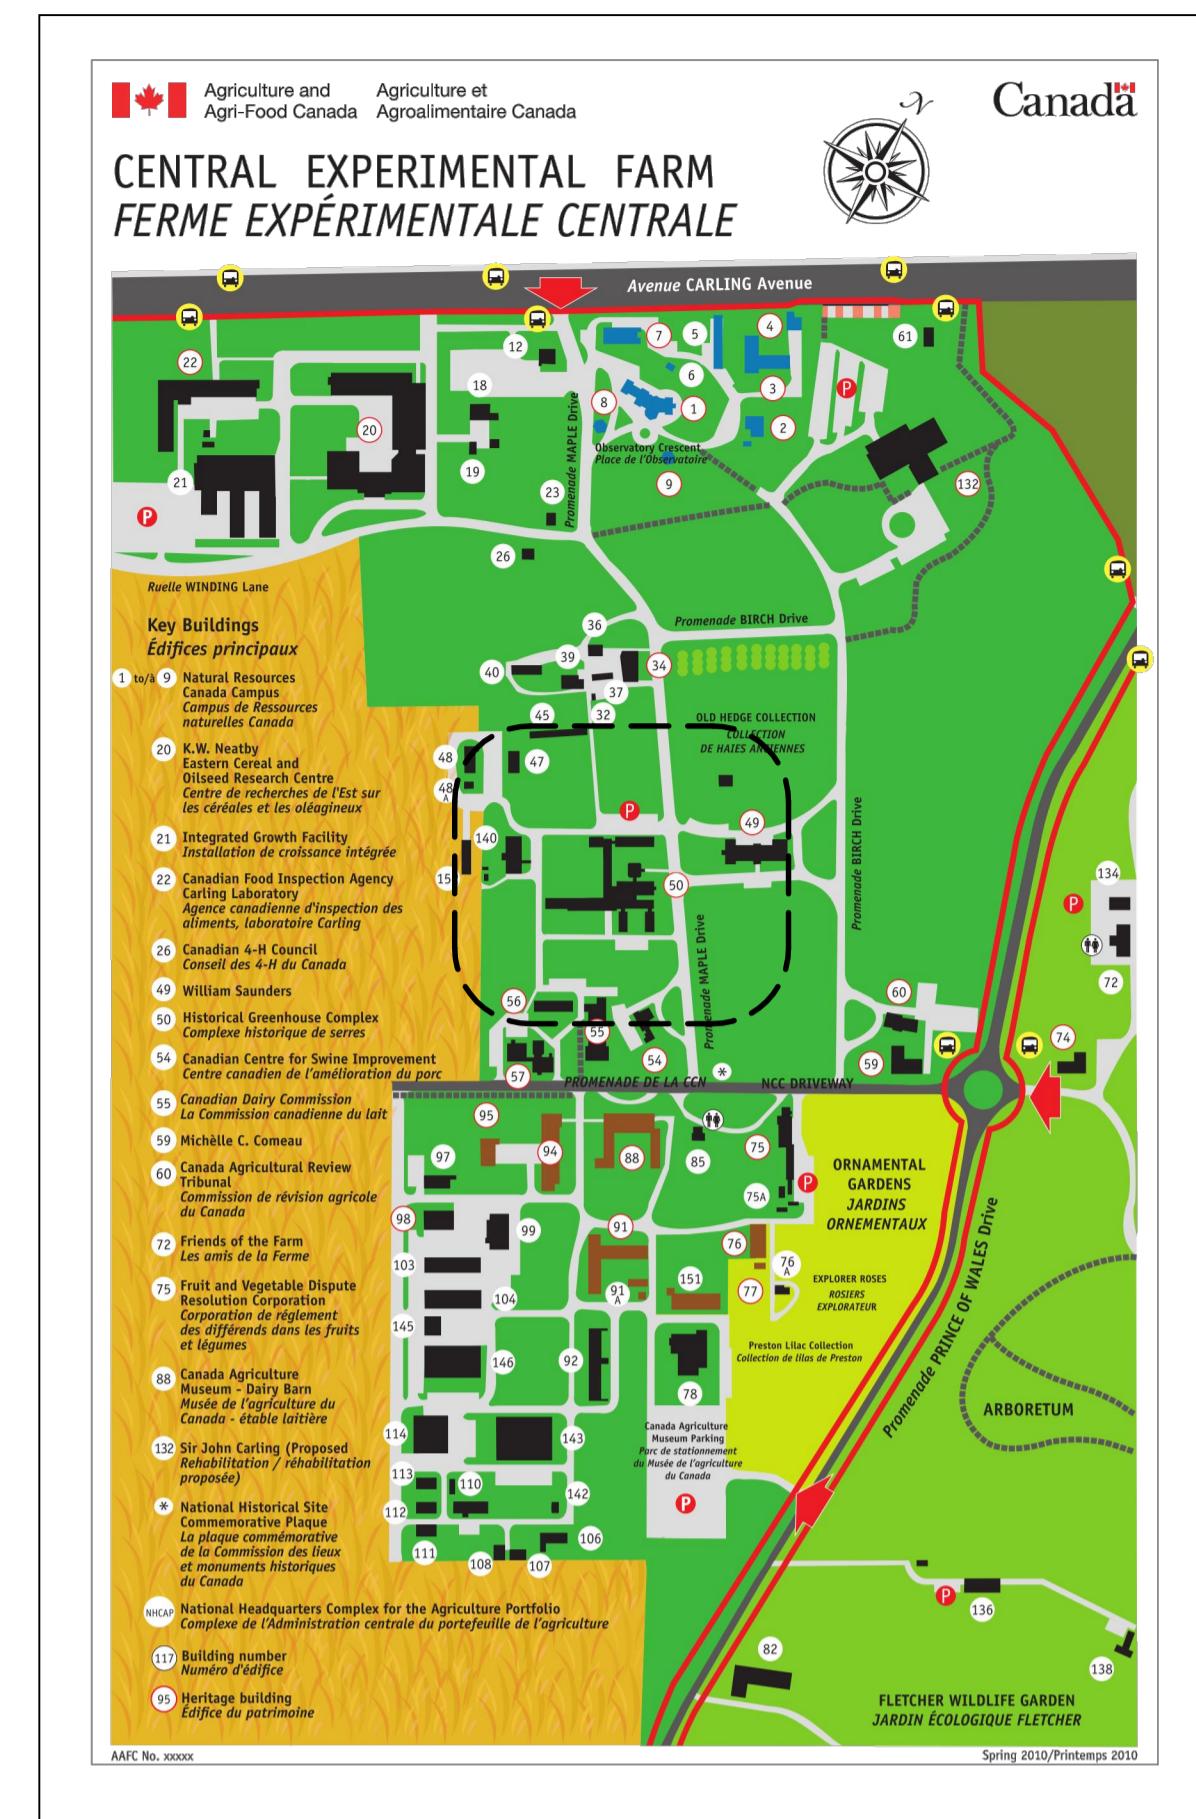

1 CEF MAP / CARTE DE LA FEC

A100 SCALE:

NOT TO SCALE

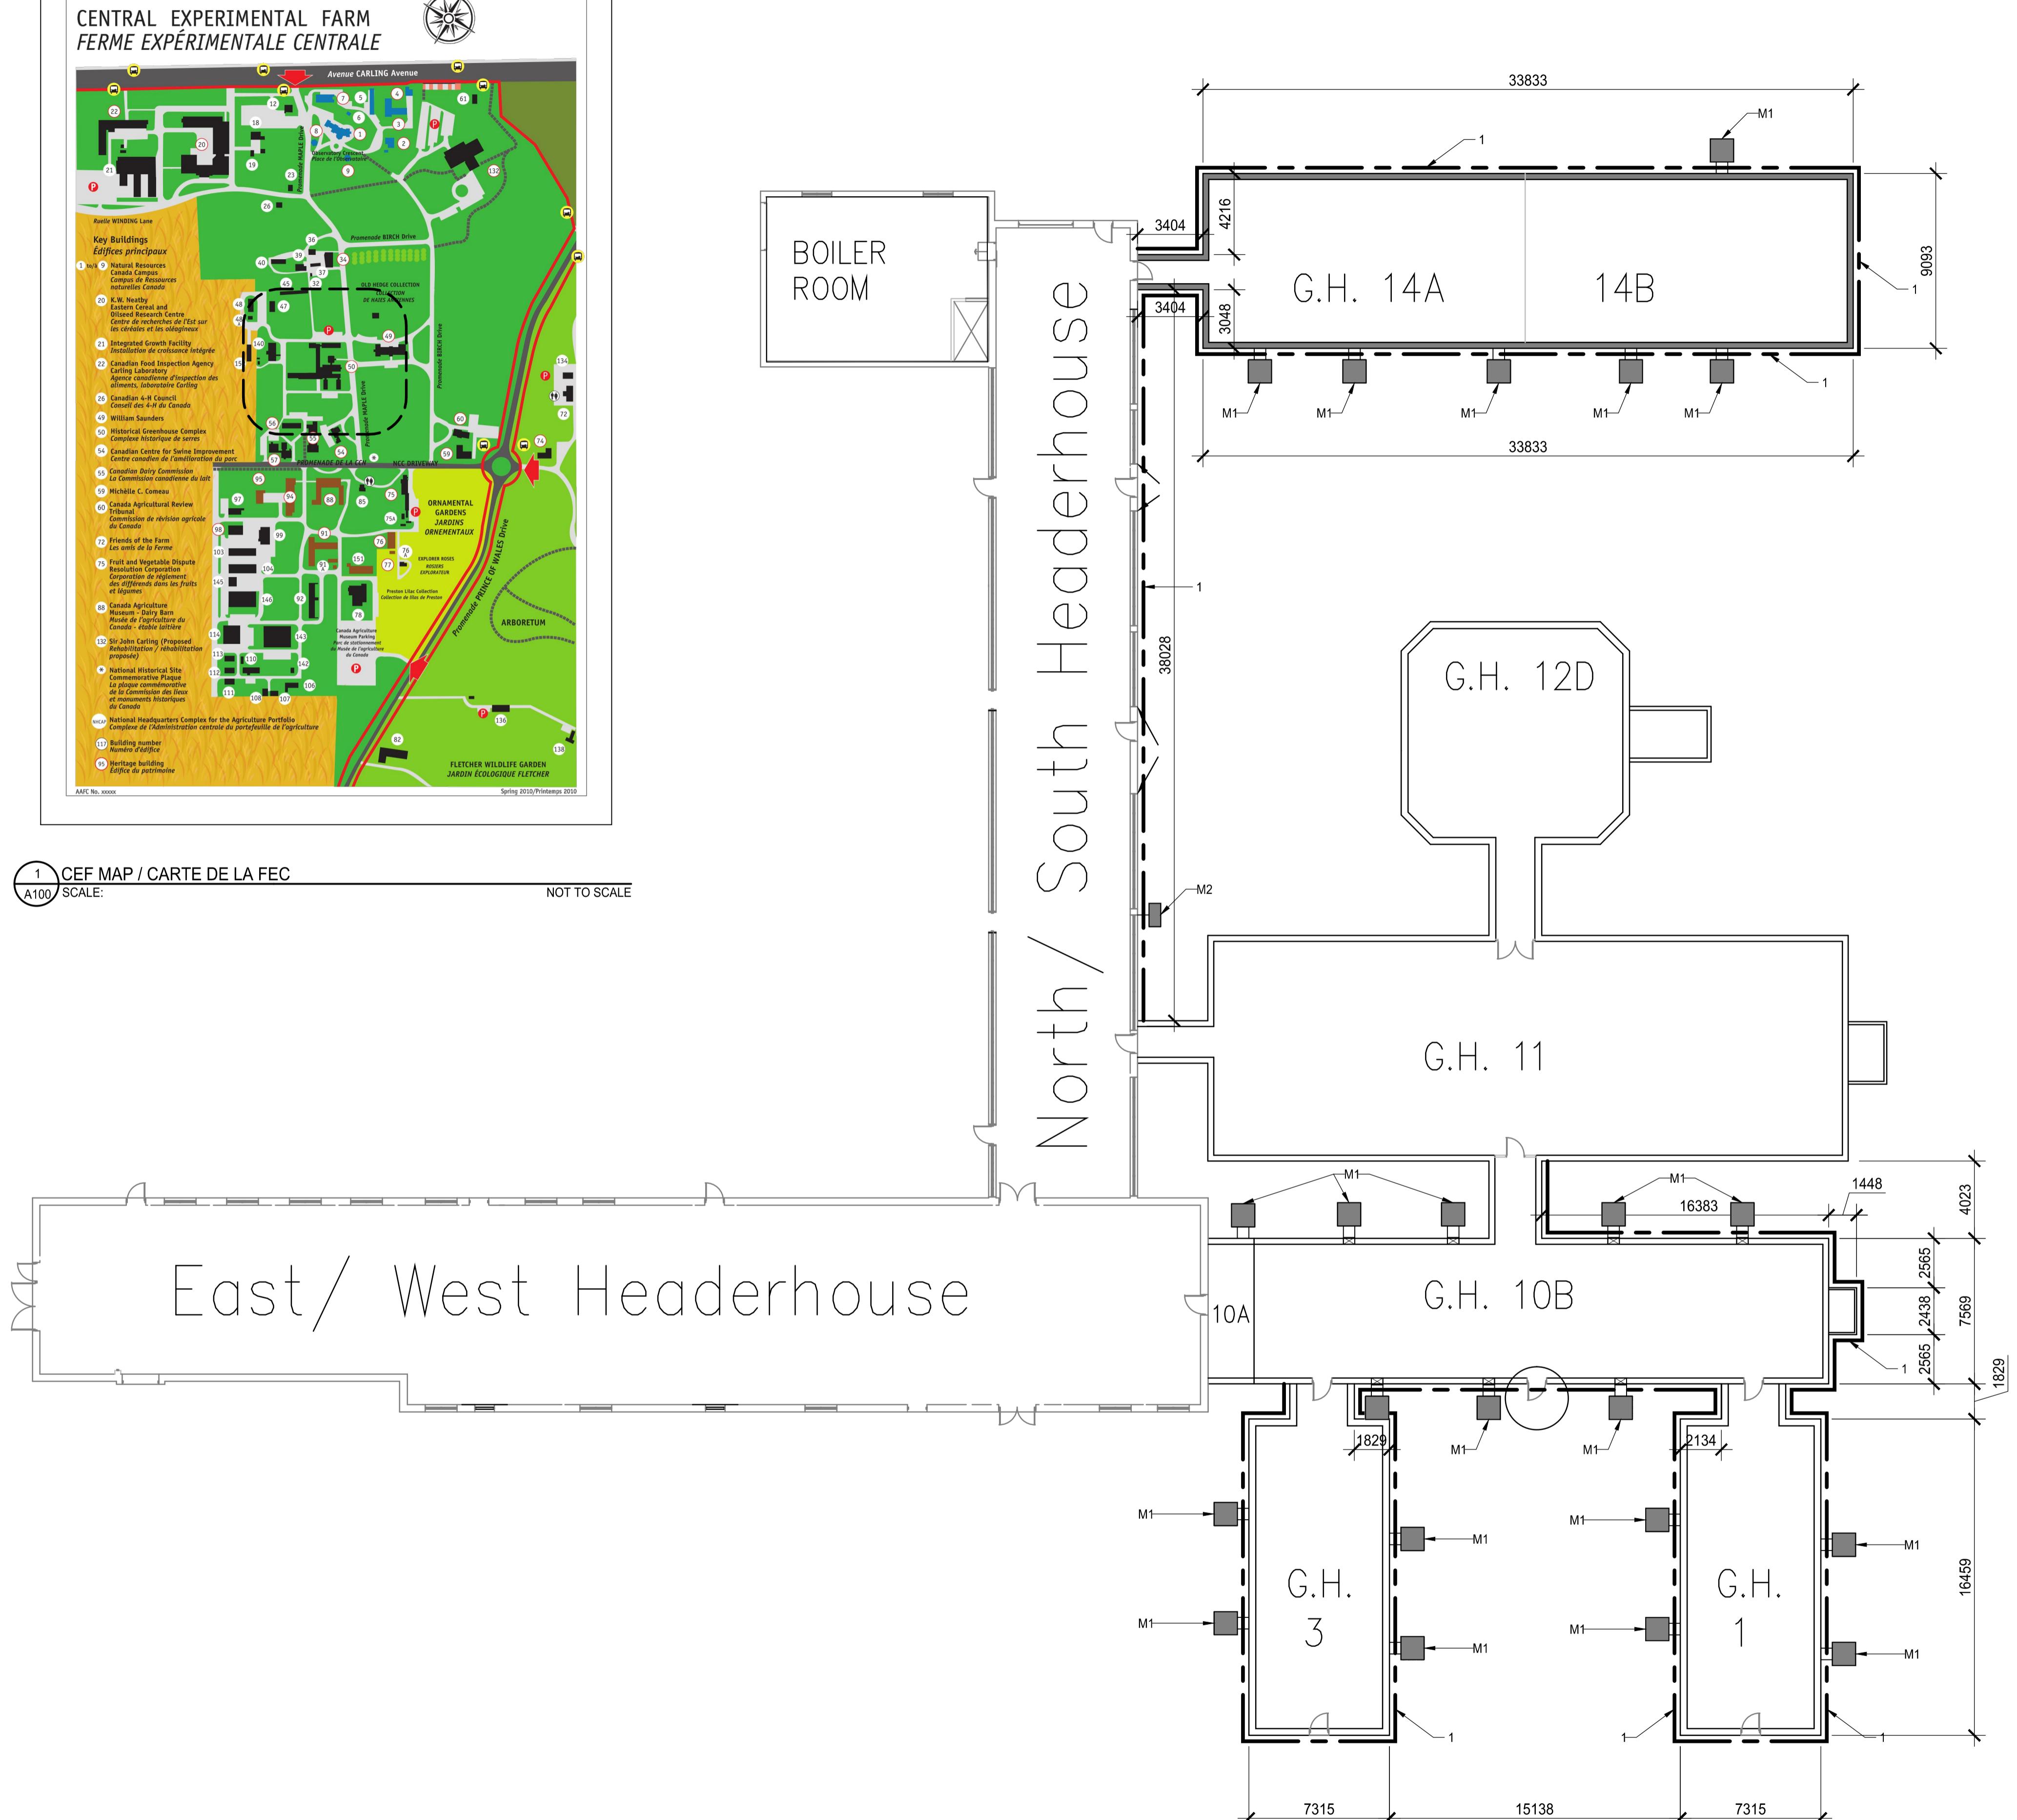

Agriculture and
Agri-food Canada

Canada Agriculture et
Agroalimentaire Canada

CEF INTEGRATED SERVICES
SERVICES INTÉGRÉS - FEC

KEY PLAN

GENERAL NOTES / NOTES GÉNÉRALES

- THE GENERAL CONTRACTOR SHALL
CHECK AND VERIFY ALL DIMENSIONS
AND REPORT ALL ERRORS AND OMISSIONS TO THE
PROJECT OFFICER.

L'ENTREPRENEUR GÉNÉRAL DOIT VÉRIFIER
TOUTES LES DIMENSIONS ET SIGNALER TOUTE
ERREUR OU OMISSION À L'AGENT DE PROJET.

- ALL WORK AND MATERIALS TO BE IN
COMPLIANCE WITH ALL CODES, REGULATIONS,
AND BY-LAWS.

TOUS LES TRAVAUX ET LES MATERIAUX
DOIVENT ÊTRE CONFORMES AUX EXIGENCES
DE TOUS LES CODES, RÈGLEMENTS ET
ARRÊTÉS MUNICIPAUX.

- DO NOT SCALE DRAWINGS.
NE PAS METTRE LES DESSINS À L'ÉCHELLE.

4. ALL DIMENSIONS ARE TO FINISHED FACES.
TOUTES LES DIMENSIONS DOIVENT ÊTRE
MESURÉES JUSQU'À FACES REVÉTUÉES.

5. NO DRAWING IS TO SCALE.

6. ALL DIMENSIONS ARE TO FINISHED FACES.

TOUTES LES DIMENSIONS DOIVENT ÊTRE
MESURÉES JUSQU'À FACES REVÉTUÉES.

NO. REVISION DATE

PROJECT NAME: NOM DU PROJET:
BUILDING 50
BATIMENT 50

PROJECT NO.: NO. DU PROJET:

DRAWING TITLE: TITRE DU DESSIN:
GROUND FLOOR PLAN
PLAN DÉTAGE DU REZ-DE-CHAUSÉE

DRAWN BY: DESSINÉ PAR:

APPROVED BY: APPROUVE PAR:

PROJECT MANAGER: ADMIN. DE PROJETS:

DATE: DATE:

DRAWING NO. NO. DU DESSIN

N
W
E
S

AS INDICATED ECHÉLÉE:

A100