



APPEL D'OFFRES

RETOURNER LES SOUMISSIONS À :
Réception des soumissions
Agriculture et Agroalimentaire Canada

Agriculture et Agroalimentaire Canada
Centre de service de l'est
Service de réception des offres
2001, boulevard Robert-Bourassa, bureau 671-TEN
Montréal, QC
H3A 3N2

SOUMISSION PRÉSENTÉE À :

Agriculture et Agroalimentaire Canada

Par la présente, nous offrons de vendre à Sa Majesté la Reine du chef du Canada, conformément aux conditions énoncées ou incluses par référence dans la présente et aux annexes ci-jointes, la construction énumérée ici sur toute feuille ci-annexée, au(x) prix indiqué(s).

Commentaires :

Sujet Projet de modernisation des commandes du Centre de recherche à St. John's, NL	
N° de l'invitation 01B46-15-0048	Date 2015-08-03
N° de référence du client 1112-143110-P04	
N° de dossier 01B46-15-0048	
L'invitation prend fin Mardi, Août 18, 2015, à 02:00 PM, HAE.	
F.A.B <input type="radio"/> Installations <input checked="" type="radio"/> Destination <input type="radio"/> Autre	
Adresser toute demande de renseignements à : Samuel Archambault	
Titre : Agent contractuel	
Courriel : samuel.archambault@agr.gc.ca	
Numéro de téléphone Poste 514 315-6139	Numéro de télécopieur 514 283-3143
Destination Centre de recherche de l'Atlantique sur les cultures de climat frais (CRACCF) 308 Brookfield Road, St. John's, NL A1E 0B2	

Instructions : Voir ci-inclus

Livraison exigée 29 janvier, 2016	Livraison proposée
Raison sociale et adresse du fournisseur/de l'entrepreneur	
Numéro de téléphone Poste	Numéro de télécopieur

BUREAU ÉMETTEUR

Agriculture et Agroalimentaire Canada
Centre de service de l'est
Service de réception des offres
2001, boulevard Robert-Bourassa, bureau 671-TEN
Montréal, QC
H3A 3N2

Nom et titre de la personne autorisée à signer au nom du fournisseur
(caractère d'impression)

Signature

Date



TABLE DES MATIÈRES

1. Appel d'offres
2. Annexe « A » / Instructions générales à l'intention des soumissionnaires
3. Annexe « B » / Instructions particulières à l'intention des soumissionnaires
4. Annexe « C » / Formulaire de soumission et d'acceptation
5. Annexe « D » / Travaux majeurs – Conditions générales
6. Annexe « E » / Spécifications techniques & Plans
7. Annexe « F » / Conditions d'assurance
8. Annexe « G » / Documents contractuels
9. Annexe « H » / Contrat
10. Annexe « I » / Méthodes et critères d'évaluation

Formulaire

- Attestation d'assurance
- Attestation T4-A
- Cautionnement de soumission
- Cautionnement d'exécution
- Cautionnement pour le paiement de la main-d'oeuvre et des matériaux



Annexe « A »

INSTRUCTIONS GÉNÉRALES À L'INTENTION DES SOUMISSIONNAIRES



INSTRUCTIONS GÉNÉRALES À L'INTENTION DES SOUMISSIONNAIRES

- IG01 Établissement des soumissions
- IG02 Identité ou capacité juridique du soumissionnaire
- IG03 Taxes applicables
- IG04 Frais d'immobilisation
- IG05 Immatriculation et évaluation préalable de l'outillage flottant
- IG06 Liste des sous-traitants et fournisseurs
- IG07 Exigences relatives à la garantie de soumission
- IG08 Présentation des soumissions
- IG09 Révision des soumissions
- IG10 Rejet des soumissions
- IG11 Coûts relatifs aux soumissions
- IG12 Respect des lois applicables
- IG13 Approbation des matériaux de remplacement
- IG14 Conflit d'intérêts / Avantage indu

IG01 ÉTABLISSEMENT DES SOUMISSIONS

- 1) La soumission doit :
 - a) être présentée sur le **FORMULAIRE DE SOUMISSION ET D'ACCEPTATION** fourni par AAC avec le dossier d'appel d'offres ou sur une reproduction claire et lisible de ce formulaire qui doit être identique à tous égards au **FORMULAIRE DE SOUMISSION ET D'ACCEPTATION** fourni par AAC;
 - b) être établie en fonction des documents du dossier d'appel d'offres énumérés dans les Instructions particulières à l'intention des soumissionnaires;
 - c) être remplie correctement à tous égards;
 - d) porter la signature originale d'un représentant dûment autorisé du soumissionnaire; et
 - e) être accompagnée
 - (i) de la garantie de soumission précisée à l'IG07; et
 - (ii) de tout autre document précisé ailleurs dans l'appel d'offres où il est stipulé que ce document doit accompagner la soumission.
- 2) Sous réserve des dispositions du paragraphe 6) de l'IG10, toute modification aux sections pré dactylographiées ou pré-imprimées du formulaire de soumission ou toute condition ou restriction ajoutée à la soumission constituera une cause directe de rejet. Les modifications, corrections, changements ou ratures apportés à des énoncés ou à des chiffres entrés sur le formulaire de soumission par le soumissionnaire doivent être paraphés par les signataires de la soumission. Les modifications, corrections, changements ou ratures non paraphés seront considérés comme nuls.
- 3) Les soumissions envoyées par télécopieur ne sont pas acceptables, à moins d'indication contraire dans les documents du dossier d'appel d'offres.

INSTRUCTIONS GÉNÉRALES À L'INTENTION DES SOUMISSIONNAIRES (suite)

IG02 IDENTITÉ OU CAPACITÉ JURIDIQUE DU SOUMISSIONNAIRE

- 1) Pour confirmer le pouvoir des signataires ou déterminer la capacité juridique en vertu de laquelle le soumissionnaire entend conclure un marché, il faut que le soumissionnaire qui exerce ses activités commerciales sous un nom autre que son nom personnel fournisse à la demande du Canada, avant l'attribution du contrat, une preuve satisfaisante :
 - a) de ce pouvoir de signature et
 - b) de la capacité juridique en vertu de laquelle il exerce ses activités commerciales.

La preuve satisfaisante du pouvoir de signer peut être une copie certifiée conforme d'une résolution nommant les personnes autorisées à signer la présente soumission au nom de la compagnie constituée en personne morale ou de la société de personnes. La preuve de la capacité juridique peut prendre la forme d'une copie des documents d'incorporation ou de l'enregistrement du nom commercial d'un propriétaire unique ou d'une société de personnes.

IG03 TAXES APPLICABLES

- 1) Par « taxes applicables », on entend la taxe sur les produits et services (TPS), la taxe de vente harmonisée (TVH) et toute taxe provinciale, payable par le Canada, selon la loi, comme la taxe de vente du Québec (TVQ) en date du 1er avril 2013.

IG04 FRAIS D'IMMOBILISATION

- 1) Pour l'application de l'article 1.8 LOIS, PERMIS ET TAXES des Conditions générales du contrat, seuls les droits ou les frais ayant trait directement au traitement et à la délivrance de permis de construire doivent être inclus. Les soumissionnaires ne doivent pas inclure, dans le montant de leur soumission, les sommes correspondant à des droits municipaux spéciaux d'aménagement ou de réaménagement qu'une administration municipale peut exiger comme condition préalable à la délivrance des permis de construire.

IG05 IMMATRICULATION ET ÉVALUATION PRÉALABLE DE L'OUTILLAGE FLOTTANT

- 1) Les dragues ou autres outillages flottants qui seront utilisés dans l'exécution des travaux doivent être immatriculés au Canada. Dans le cas des dragues ou des autres outillages flottants non fabriqués au Canada, le soumissionnaire doit se faire délivrer, par Industrie Canada, un certificat d'évaluation et joindre ce certificat à sa soumission. L'outillage ainsi évalué par Industrie Canada pourra être accepté dans le cadre de ce projet de dragage.

IG06 LISTE DES SOUS-TRAITANTS ET DES FOURNISSEURS

- 1) Nonobstant toute liste de sous-traitants que le soumissionnaire peut être tenu de déposer dans le cadre de la soumission, le soumissionnaire devra, dans le délai de quarante-huit (48) heures suivant la réception d'un avis écrit à ce sujet, soumettre toute information demandée dans cet avis, y compris les noms des sous-traitants et des fournisseurs pour la ou les parties des travaux énumérées dans ledit avis. Le non-respect de ces exigences donnera lieu au rejet de la soumission.

IG07 EXIGENCES RELATIVES À LA GARANTIE DE SOUMISSION

- 1) Le soumissionnaire doit inclure dans sa soumission une garantie de soumission sous la forme d'un cautionnement de soumission ou d'un dépôt de garantie. Cette garantie doit représenter au moins 10 % du montant de la soumission. Les taxes applicables ne doivent pas être incluses

INSTRUCTIONS GÉNÉRALES À L'INTENTION DES SOUMISSIONNAIRES (suite)

dans le calcul de la garantie de soumission requise. Le montant maximum de la garantie de soumission exigée est fixé à 2 000 000 \$.

- 2) Le cautionnement de soumission doit être fourni sur un formulaire approuvé <http://www.tbs-sct.gc.ca/pol/doc-fra.aspx?id=14494§ion=text#appS> dûment rempli et portant des signatures originales, et il doit provenir d'une entreprise dont les cautionnements sont acceptés par le Canada au moment de la clôture de l'appel d'offres ou d'une entreprise désignée à l'Appendice L de la Politique sur les marchés du Conseil du Trésor, intitulé [Compagnies de cautionnement reconnues](#).
- 3) Le dépôt de garantie doit être un original, dûment rempli et signé dans l'espace prévu. Il peut s'agir :
 - a) d'une lettre de change, d'une traite bancaire ou d'un mandat de poste à l'ordre du receveur général du Canada, certifié ou fourni par une institution financière agréée; ou
 - b) d'obligations du gouvernement du Canada ou d'obligations garanties inconditionnellement quant au capital et aux intérêts par le gouvernement du Canada.
- 4) Aux fins de l'alinéa 3a) de l'IG07 :
 - a) une lettre de change est un ordre inconditionnel donné par écrit par le soumissionnaire à une institution financière agréée et obligeant cette institution à verser, sur demande et à une certaine date, une certaine somme au receveur général du Canada ou à l'ordre de ce dernier;
 - b) si une lettre de change, une traite bancaire ou un mandat est certifié par une institution ou une société autre qu'une banque à charte, il doit être accompagné d'une preuve, sous la forme d'une lettre ou d'une attestation estampillée sur la lettre de change, la traite bancaire ou le mandat, confirmant que cette institution ou société appartient à au moins l'une des catégories mentionnées à l'alinéa 4c) de l'IG07; et
 - c) une institution financière agréée est :
 - (i) une société ou institution membre de l'Association canadienne des paiements, conformément à la définition établie par la [Loi canadienne sur les paiements](#);
 - (ii) une société qui accepte des dépôts assurés par la Société d'assurance-dépôts du Canada ou par l'Autorité des marchés financiers jusqu'au maximum permis par la loi;
 - (iii) une société qui accepte du public des dépôts dont le remboursement est garanti par Sa Majesté du chef d'une province;
 - (iv) une société, une association ou une fédération constituée ou organisée comme caisse de crédit ou société coopérative de crédit, qui se conforme aux exigences d'une caisse de crédit, lesquelles sont décrites de façon plus précise au paragraphe 137(6) de la [Loi de l'impôt sur le revenu](#); ou
 - (v) la Société canadienne des postes.
- 5) Les obligations visées à l'alinéa 3b) de l'IG07 doivent être fournies à leur valeur courante du marché à la date de clôture de l'appel d'offres, et doivent être :
 - a) payables au porteur;
 - b) accompagnées d'un acte dûment exécuté de transfert des obligations au receveur général du Canada sous la forme prescrite par le *Règlement sur les obligations intérieures du Canada*; ou

INSTRUCTIONS GÉNÉRALES À L'INTENTION DES SOUMISSIONNAIRES (suite)

- c) enregistrées quant au capital ou quant au capital et aux intérêts au nom du receveur général du Canada, conformément au *Règlement sur les obligations intérieures du Canada*.
- 6) Une lettre de crédit de soutien irrévocable est acceptable pour le Canada comme solution de rechange à un dépôt de garantie, et le montant doit être établi comme il est mentionné ci-dessus pour un dépôt de garantie.
- 7) La lettre de crédit de soutien irrévocable mentionnée au paragraphe 6) de l'IG07 doit :
- a) constituer une disposition, quelle que soit sa désignation ou description, en vertu de laquelle une institution financière (l'« émetteur »), agissant à la demande et selon les instructions d'un client (le « requérant »), ou en son propre nom,
 - (i) doit verser un paiement au receveur général du Canada ou l'établir à son ordre, à titre de bénéficiaire;
 - (ii) doit accepter et payer les lettres de change tirées par le receveur général du Canada;
 - (iii) autorise une autre institution financière à effectuer ce paiement ou à accepter et à payer ces lettres de change; ou
 - (iv) autorise une autre institution financière à négocier, à la suite d'une demande écrite de paiement, à condition que les modalités de la lettre de crédit soient respectées;
 - b) préciser la somme nominale que l'on peut tirer;
 - c) préciser la date d'expiration;
 - d) prévoir le paiement à vue au receveur général du Canada à partir de la lettre de change de l'institution financière sur présentation d'une demande écrite de paiement signée par le représentant ministériel identifié dans la lettre de crédit par son bureau;
 - e) faire en sorte que plus d'une demande écrite de paiement puisse être présentée à condition que la somme de ces demandes ne dépasse pas la valeur nominale de la lettre de crédit;
 - f) prévoir son assujettissement aux *Règles et usances uniformes relatives aux crédits documentaires* (RUUCD) de la Chambre de commerce internationale (CCI), révision de 2007, publication de la CCI n° 600 (selon les RUUCD de la CCI, un crédit est irrévocable même s'il n'y a aucune indication à cet effet); et
 - g) être émise ou confirmée, dans l'une ou l'autre des langues officielles, par une institution financière qui est membre de l'Association canadienne des paiements et qui est sur le papier en-tête de l'émetteur ou du confirmateur. La mise en page est laissée à la discrétion de l'émetteur ou du confirmateur.
- 8) La garantie de soumission viendra à échéance ou sera retournée, dans les plus brefs délais possibles, suivant :
- a) la date de clôture de l'appel d'offres, pour un soumissionnaire dont la soumission est non conforme; et
 - b) la révision administrative des soumissions, pour les soumissionnaires dont la soumission est conforme et classée du quatrième au dernier rang dans l'échelle de classement; et
 - c) l'attribution du contrat, pour les soumissionnaires dont la soumission est retenue et classée aux deuxième et troisième rangs dans l'échelle de classement;

INSTRUCTIONS GÉNÉRALES À L'INTENTION DES SOUMISSIONNAIRES (suite)

- d) la réception de la garantie contractuelle, pour le soumissionnaire retenu; ou
 - e) l'annulation de la demande de soumissions pour tous les soumissionnaires.
- 9) Nonobstant les dispositions du paragraphe 8) de l'IG07 et à condition que trois (3) soumissions conformes ou plus aient été reçues, si une ou plusieurs des soumissions classées du troisième au premier rang sont retirées ou rejetées pour quelque raison que ce soit, le Canada se réserve le droit de retenir la garantie de la soumission conforme suivante afin de retenir la garantie de soumission d'au moins trois (3) soumissions valides et conformes.

IG08 PRÉSENTATION DES SOUMISSIONS

- 1) Il faut inclure le Formulaire de soumission et d'acceptation, dûment rempli, et la garantie de soumission dans une enveloppe scellée fournie par le soumissionnaire. L'enveloppe doit être adressée et remise au bureau désigné dans le formulaire d'APPEL D'OFFRES pour la réception des soumissions. La soumission doit parvenir à ce bureau au plus tard à la date et à l'heure indiquées pour la clôture de l'appel d'offres.
- 2) Sauf indication contraire dans les Instructions particulières à l'intention des soumissionnaires :
- a) la soumission doit être en dollars canadiens;
 - b) aucune protection contre la fluctuation du taux de change n'est offerte; et
 - c) aucune demande de protection contre les fluctuations du taux de change ne sera prise en considération.
- 3) Avant de présenter sa soumission, le soumissionnaire doit s'assurer que les renseignements suivants sont clairement dactylographiés ou écrits en caractères d'imprimerie sur l'enveloppe de soumission :
- a) numéro de l'appel d'offres;
 - b) nom du soumissionnaire;
 - c) adresse de retour; et
 - d) date et heure de clôture.
- 4) La responsabilité de faire parvenir la soumission à la bonne adresse et dans les délais prévus incombe entièrement au soumissionnaire.

IG09 RÉVISION DES SOUMISSIONS

- 1) Une soumission présentée conformément aux présentes instructions peut être révisée par lettre ou par télécopie, pourvu que la révision parvienne au bureau désigné pour la réception des soumissions au plus tard à la date et à l'heure de clôture de l'appel d'offres. Le document ou la télécopie doit porter l'en-tête de lettre ou la signature identifiant le soumissionnaire.
- 2) La soumission à prix unitaires qui est modifiée doit clairement mettre en évidence les changements apportés aux prix unitaires de même que les articles particuliers auxquels chaque changement s'applique.

INSTRUCTIONS GÉNÉRALES À L'INTENTION DES SOUMISSIONNAIRES (suite)

- 3) Une lettre ou une télécopie visant à confirmer une modification antérieure doit clairement indiquer qu'il s'agit d'une confirmation.
- 4) Si des dispositions ci-dessus ne sont pas respectées, seules les modifications irrecevables devront être rejetées. L'évaluation portera sur la soumission initiale déposée de même que sur les autres modifications recevables.

IG10 REJET DES SOUMISSIONS

- 1) Le Canada n'est tenu d'accepter aucune soumission, même la plus basse.
- 2) Sans limiter la portée générale du paragraphe 1) de l'IG10, le Canada peut rejeter une soumission dans l'un ou l'autre des cas suivants :
 - a) le soumissionnaire ou l'un de ses employés ou sous-traitants visés par la soumission a été reconnu coupable en vertu de l'article 121 (Fraudes envers le gouvernement et Entrepreneur qui souscrit à une caisse électorale), de l'article 124 (Achat ou vente d'une charge), de l'article 380 (Fraude commise au détriment de Sa Majesté) ou de l'article 418 (Vente d'approvisionnement défectueux à Sa Majesté) du *Code criminel du Canada* ou de l'alinéa 80(1)d) (Fausse inscription, faux certificat ou faux rapport), du paragraphe 80 (2) (Fraude commise au détriment de Sa Majesté) ou de l'article 154.01 (Fraude commise au détriment de Sa Majesté) de la *Loi sur la gestion des finances publiques*;
 - b) les privilèges permettant au soumissionnaire de présenter des soumissions ont été suspendus ou sont en voie de l'être;
 - c) les privilèges permettant à tout employé ou sous-traitant visé par la soumission de présenter des soumissions sont soumis à une suspension ou en voie de l'être, ce qui rendrait l'employé ou le sous-traitant inadmissible à soumissionner pour les travaux ou pour la partie des travaux que le sous-traitant ou l'employé doit exécuter;
 - d) le soumissionnaire déclare faillite ou ne peut, pour quelque motif que ce soit, exercer ses activités pour une durée prolongée;
 - e) des preuves de fraude, de corruption ou de fausse déclaration ou des preuves confirmant l'incapacité de respecter des lois protégeant les personnes contre toute forme de discrimination ont été déposées à la satisfaction du Canada à l'égard du soumissionnaire, d'un de ses employés ou d'un sous-traitant visé par sa soumission;
 - f) des preuves à la satisfaction du Canada que, compte tenu de son comportement antérieur, le soumissionnaire, un sous-traitant ou une personne désignée pour exécuter les travaux ne convient pas ou s'est comporté de façon inappropriée;
 - g) dans le cadre de transactions actuelles ou antérieures du soumissionnaire avec le Canada :
 - (i) le Canada a exercé ou entend exercer le recours contractuel lui permettant de retirer les travaux au soumissionnaire, au sous-traitant ou à l'employé visé par la soumission; ou
 - (ii) le Canada détermine que le rendement du soumissionnaire dans le cadre d'autres contrats est suffisamment médiocre pour qu'on le juge incapable de répondre au besoin faisant l'objet de la soumission.
- 3) Lors de l'évaluation du rendement du soumissionnaire dans le cadre d'autres contrats conformément au sous-alinéa 2)d)(iv) de l'IG10, le Canada peut tenir compte, notamment, des points suivants :

INSTRUCTIONS GÉNÉRALES À L'INTENTION DES SOUMISSIONNAIRES (suite)

- a) la qualité de l'exécution des travaux du soumissionnaire;
 - b) les délais dans lesquels les travaux ont été achevés;
 - c) la gestion générale des travaux et son incidence sur le niveau d'effort exigé de la part du Ministère et de son représentant; et
 - d) l'intégralité et l'efficacité du programme de sécurité de l'entrepreneur lors de l'exécution des travaux.
- 4) Sans limiter la portée générale des paragraphes 1), 2) et 3) de l'IG10, le Canada peut rejeter toute soumission en raison d'une évaluation défavorable des éléments suivants :
- a) le caractère adéquat du prix soumis pour permettre de réaliser les travaux et, dans le cas des soumissions proposant des prix unitaires ou un ensemble de forfaits et de prix unitaires, la mesure dans laquelle chaque prix proposé tient fidèlement compte du coût de l'exécution de la partie des travaux à laquelle ce prix s'applique;
 - b) la capacité du soumissionnaire à fournir la structure de gestion, le personnel compétent, l'expérience et l'équipement nécessaires pour exécuter les travaux de façon compétente dans le cadre du contrat; et
 - c) le rendement du soumissionnaire dans le cadre d'autres contrats.
- 5) Dans les cas où le Canada prévoit rejeter une soumission en application des paragraphes 1), 2), 3) ou 4) de l'IG10, excluant l'alinéa 2)g), l'autorité contractante préviendra le soumissionnaire et lui donnera dix (10) jours pour faire valoir son point de vue avant que la décision définitive ne soit prise concernant le rejet.
- 6) Le Canada peut ignorer les vices de forme et les irrégularités mineures contenues dans les soumissions qu'il reçoit s'il détermine que les différences entre la soumission et les exigences énoncées dans les documents de soumission peuvent être corrigées ou ignorées sans qu'un préjudice ne soit causé aux autres soumissionnaires.

IG11 COÛTS RELATIFS AUX SOUMISSIONS

- 1) Aucun paiement ne sera versé pour des frais engagés aux fins de la préparation et de la présentation d'une soumission en réponse à l'appel d'offres. Le soumissionnaire sera seul responsable des frais engagés à cette fin, ainsi que des frais qu'il aura engagés pour l'évaluation de sa soumission.

IG12 RESPECT DES LOIS APPLICABLES

- 1) En présentant une soumission, le soumissionnaire atteste qu'il a la capacité juridique de conclure un contrat et qu'il a en sa possession tous les permis, licences, inscriptions, attestations, déclarations, dépôts ou autres autorisations valides requis pour satisfaire à toutes les lois et à tous les règlements fédéraux, provinciaux et municipaux qui s'appliquent à la présentation de la soumission et à l'établissement du contrat portant sur l'exécution des travaux.
- 2) Aux fins de vérification des exigences mentionnées au paragraphe 1) de l'IG12, le soumissionnaire doit, sur demande et dans les délais précisés, fournir une copie de chaque permis, licence, inscription, attestation, déclaration, dépôt ou autre autorisation valides indiqués dans la demande.

INSTRUCTIONS GÉNÉRALES À L'INTENTION DES SOUMISSIONNAIRES (suite)

- 3) Le non-respect des exigences exprimées au paragraphe 2) de l'IG12 donnera lieu au rejet de la soumission.

IG13 APPROBATION DES MATÉRIAUX DE REMPLACEMENT

- 1) Dans les cas où l'on précise des matériaux en fonction d'une appellation ou d'une marque de commerce ou du nom du fabricant ou du fournisseur, la soumission doit être basée sur l'utilisation des matériaux désignés. Pendant la période d'appel d'offres, on pourra envisager des matériaux de remplacement à la condition que l'agent des marchés reçoive par écrit des données techniques complètes au moins dix (10) jours civils avant la date de clôture de l'appel d'offres.

IG14 CONFLIT D'INTÉRÊTS / AVANTAGE INDU

- 1) Afin de protéger l'intégrité du processus d'approvisionnement, les soumissionnaires sont avisés que le Canada peut rejeter une soumission dans les circonstances suivantes :
 - a) le soumissionnaire, un de ses sous-traitants ou un de leurs employés respectifs, actuels ou anciens, a participé d'une manière ou d'une autre à la préparation de l'appel d'offres ou est en situation de conflit d'intérêts ou d'apparence de conflit d'intérêts;
 - b) le soumissionnaire, un de ses sous-traitants ou un de leurs employés respectifs, actuels ou anciens, a eu accès à des renseignements relatifs à l'appel d'offres qui n'étaient pas à la disposition des autres soumissionnaires, et le Canada juge que cela donne ou semble donner au soumissionnaire un avantage indu.
- 2) L'expérience acquise par un soumissionnaire qui fournit ou a fourni les biens ou services décrits dans l'appel d'offres (ou des biens ou services semblables) ne sera pas en soi considérée par le Canada comme un avantage indu ou comme constituant un conflit d'intérêts. Ce soumissionnaire demeure cependant assujéti aux critères énoncés ci-dessus.
- 3) Dans le cas où le Canada a l'intention de rejeter une soumission conformément au présent article, l'autorité contractante préviendra le soumissionnaire et lui donnera la possibilité de faire valoir son point de vue, avant de prendre une décision définitive. Les soumissionnaires ayant un doute par rapport à une situation particulière devraient communiquer avec l'autorité contractante avant la date de clôture de l'appel d'offres. En soumissionnant, le soumissionnaire déclare qu'il n'est pas en conflit d'intérêts et qu'il ne bénéficie d'aucun avantage indu. Le soumissionnaire reconnaît que le Canada est seul habilité à établir s'il existe un conflit d'intérêts, un avantage indu ou une apparence de conflit d'intérêts ou d'avantage indu.



Annexe « B »

INSTRUCTIONS PARTICULIÈRES À L'INTENTION DES SOUMISSIONNAIRES



INSTRUCTIONS PARTICULIÈRES À L'INTENTION DES SOUMISSIONNAIRES (IP)

IP01	Documents de soumission
IP02	Demandes de renseignements pendant la période de soumission
IP03	visite obligatoire des lieux
IP04	Révision des soumissions
IP05	Résultats de l'appel d'offres
IP06	Insuffisance de fonds
IP07	Période de validité des soumissions
IP08	Documents de projet
IP09	Sites Web
IP10	Exigences relatives à la sécurité du personnel

IP01 DOCUMENTS DE SOUMISSION

- 1) Les documents de soumission sont les suivants :
 - (a) INSTRUCTIONS PARTICULIÈRES À L'INTENTION DES SOUMISSIONNAIRES - Page 1 du formulaire AAFC / AAC5323-F;
 - (b) INSTRUCTIONS AUX SOUMISSIONNAIRES – Formulaire AAFC / AAC5301-F;
 - (c) FORMULAIRE DE SOUMISSION ET D'ACCEPTATION – Formulaire AAFC / AAC5313-F;
 - (d) Clauses et conditions précisées dans les DOCUMENTS CONTRACTUELS;
 - (e) Dessins et devis;
 - (f) FORMULAIRE DE SOUMISSION ET D'ACCEPTATION (AAFC / AAC5320-F) et les annexes s'y rattachant;
 - (g) toute modification publiée avant la date de clôture.

La présentation d'une soumission constitue une affirmation que le soumissionnaire a lu ces documents et accepte les modalités qui y sont énoncées.

IP02 DEMANDES DE RENSEIGNEMENTS PENDANT LA PÉRIODE DE SOUMISSION

- 1) Toute demande de renseignements concernant l'appel d'offres doit être présentée par écrit à l'agent d'approvisionnement dont le nom figure à l'APPEL D'OFFRES – page 1, et ce le plus tôt possible pendant la durée de l'appel d'offres. À l'exception de l'approbation de matériaux de remplacement, comme cela est décrit à l'IG13 des INSTRUCTIONS AUX SOUMISSIONNAIRES, toutes les autres demandes de renseignements devraient être reçues au moins cinq (5) jours civils avant la date de clôture de l'appel d'offres afin de laisser suffisamment de temps pour y répondre. Pour ce qui est des demandes de renseignements reçues après cette date, il est possible qu'on ne puisse y répondre.
- 2) Pour assurer la cohérence et la qualité de l'information fournie aux soumissionnaires, l'agent de négociation des marchés examinera le contenu de la demande de renseignements et décidera s'il convient ou non de publier une modification.
- 3) Toutes les demandes de renseignements et autres communications liées à cet appel d'offres envoyées pendant la période de soumission doivent être adressées UNIQUEMENT à l'agent de négociation des marchés dont le nom figure à la page 1 de l'APPEL D'OFFRES. À défaut de respecter cette condition, le soumissionnaire peut (pour cette seule raison) voir sa soumission rejetée.

INSTRUCTIONS PARTICULIÈRES À L'INTENTION DES SOUMISSIONNAIRES (suite)

IP03 VISITE OBLIGATOIRE DES LIEUX

- 1) Une visite des lieux aura lieu le jeudi, 6 août, 2015 à
01:00 AM PM HNT.

Les soumissionnaires intéressés devront se présenter à

Agriculture et Agroalimentaire Canada
Centre de recherche de l'Atlantique sur les cultures de climat frais
(CRACCF)
308 Brookfield Road,
St. John's, NL
A1E 0B2

La visite des lieux est OBLIGATOIRE pour ce projet. Le représentant du soumissionnaire devra signer la feuille de présence de la visite des lieux lors de sa visite des lieux. Les soumissions présentées par des soumissionnaires n'ayant pas signé la feuille de présence ne seront pas acceptées.

IP04 RÉVISION DES SOUMISSIONS

- 1) Une soumission peut être révisée par lettre ou par télécopie conformément à l'IG09 des INSTRUCTIONS AUX SOUMISSIONNAIRES. Le numéro du télécopieur pour la réception de révisions est le 514 283-3143 .

IP05 RÉSULTATS DE L'APPEL D'OFFRES

- 1) À la suite de la clôture de l'appel d'offres, les résultats pourront être obtenus auprès du bureau de réception des soumissions en envoyant un courriel à samuel.archambault@agr.gc.ca .

IP06 INSUFFISANCE DE FONDS

- 1) Si la soumission conforme la plus basse dépasse le montant des fonds alloués pour les travaux, le Canada, à sa discrétion exclusive, peut prendre l'une ou l'autre, ou une combinaison, des mesures suivantes :
- (a) annuler l'appel d'offres;
 - (b) obtenir des fonds supplémentaires et attribuer le contrat au soumissionnaire ayant fait l'offre conforme la plus basse;
 - (c) négocier avec le soumissionnaire ayant fait l'offre conforme la plus basse une réduction du prix offert ou de la portée des travaux de 15 % au plus. S'il s'avère impossible de parvenir à une entente satisfaisante pour le Canada, ce dernier exercera l'option (a) ou l'option (b).

IP07 PÉRIODE DE VALIDITÉ DES SOUMISSIONS

- 1) Le gouvernement du Canada se réserve le droit de demander une prorogation de la période de validité des soumissions tel qu'il est précisé à la disposition 4 du FORMULAIRE DE SOUMISSION ET D'ACCEPTATION. Dès la réception d'un avis écrit du gouvernement du Canada, les soumissionnaires auront le choix d'accepter ou de refuser la prorogation proposée.

INSTRUCTIONS PARTICULIÈRES À L'INTENTION DES SOUMISSIONNAIRES (suite)

- 2) Si la prorogation mentionnée à l'alinéa 1) de l'IP07 est acceptée par écrit par tous les soumissionnaires, le Canada poursuivra alors sans tarder l'évaluation des soumissions et les processus d'approbation.
- 3) Si la prorogation mentionnée à l'alinéa 1) de l'IP07 n'est pas acceptée par écrit par tous les soumissionnaires, le Canada pourra alors, à sa seule discrétion, prendre l'une ou l'autre des mesures suivantes :
 - (a) poursuivre l'évaluation des soumissions de ceux qui auront accepté la prorogation proposée et obtenir les approbations nécessaires;
 - (b) annuler l'appel d'offres.
- 4) Les conditions exprimées dans les présentes ne limitent d'aucune façon les droits du Canada définis dans la loi ou aux termes de l'IG10 des INSTRUCTIONS AUX SOUMISSIONNAIRES.

IP08 DOCUMENTS DE PROJET

- 1) À l'attribution du contrat, l'entrepreneur retenu recevra en version papier un ensemble de documents signés (plans d'exécution, devis et modificatifs), sous pli scellé. Des copies supplémentaires, jusqu'à concurrence de une (1), seront fournies sans frais à la demande de l'entrepreneur. Il incombera à l'entrepreneur d'obtenir d'autres copies et d'en acquitter les frais.

IP09 SITES WEB

L'accès à certains des sites Web figurant dans les documents d'appel d'offres est assuré au moyen d'hyperliens. Voici une liste des adresses des sites Web :

Appendice L de la Politique sur les marchés du Conseil du Trésor, Compagnies de cautionnement reconnues

<http://www.tbs-sct.gc.ca/pol/doc-fra.aspx?id=14494§ion=text#appL>

Sanctions économiques canadiennes

<http://www.international.gc.ca/sanctions/index.aspx?lang=fra>

IP10 EXIGENCES RELATIVES À LA SÉCURITÉ DU PERSONNEL

- 1) Les membres du personnel de l'entrepreneur retenu, de même que tous les sous traitants et leurs employés, qui réaliseront une partie des travaux dans le cadre du marché subséquent doivent se conformer aux exigences de sécurité suivantes :
 - Des membres du personnel sans autorisation de sécurité pourront faire le travail. Ils devront toutefois être accompagnés par un employé d'AAC.



Annexe « C »

FORMULAIRE DE SOUMISSION ET D'ACCEPTATION

FORMULAIRE DE SOUMISSION ET D'ACCEPTATION

CONTRAT DE CONSTRUCTION - GRANDS TRAVAUX

SA01 RENSEIGNEMENTS GÉNÉRAUX					
Description des travaux Modernisation et remplacement le système et le logiciel de contrôle automatique des bâtiments du Centre de recherche de l'Atlantique sur les cultures de climat frais, à St. John's (Terre-Neuve-et-Labrador). Le travail comporte l'approvisionnement et l'installation d'un nouveau système de contrôle automatique avec commande numérique directe pour les bâtiments 25, 38 et 39.					
Numéro de l'invitation à soumissionner 01B46-15-0048			Numéro de dossier / projet 01B46-15-0048		
SA02 DÉNOMINATION COMMERCIALE ET ADRESSE DU SOUMISSIONNAIRE					
Nom					
Adresse					
Pièce/bureau/appt.	Numéro civique	Suffixe de numéro	Rue	Type de rue	Direction de la rue
BP ou numéro de route		Municipalité (ville, village, etc.)		Province	Code postal
No. de téléphone		No. de télécopieur		Courriel	
SA03 OFFRE					
1) Le soumissionnaire offre au Canada, représenté par le ministère de l'Agriculture et de l'Agroalimentaire, d'exécuter les travaux du projet mentionné ci-dessus, conformément aux documents de soumission pour le montant de soumission total de :					
\$ _____ taxes applicables en sus (TPS/TVH/TVQ) (exprimé en chiffres seulement)					
SA04 PÉRIODE DE VALIDITÉ DES SOUMISSIONS					
1) La soumission ne peut être retirée pendant une période de <u>60</u> jours suivant la date de clôture de l'invitation à soumissionner.					
SA05 ANNEXES					
1) Les annexes suivantes sont jointes au présent Formulaire de soumission et d'acceptation :					
<input checked="" type="checkbox"/> Annexe 2					
SA06 ACCEPTATION ET CONTRAT					
1) À l'acceptation de l'offre de l'entrepreneur par le Canada, un contrat exécutoire est conclu entre lui et le Canada. Les documents constituant le contrat sont ceux mentionnés à la disposition CS01 DOCUMENTS DU CONTRAT.					
SA07 DURÉE DES TRAVAUX					
1) L'entrepreneur doit mener à bien les travaux d'ici le <u>2016-01-29</u>					
SA08 GARANTIE DE SOUMISSION					
1) L'entrepreneur doit joindre à sa soumission une garantie de soumission conformément à l'IG08 EXIGENCES RELATIVES À LA GARANTIE DE SOUMISSION.					
2) Si un dépôt de garantie est donné comme garantie de soumission et que l'entrepreneur, suite à l'acceptation de sa soumission par le Canada, refuse de fournir la garantie contractuelle exigée à la disposition CG9 GARANTIE CONTRACTUELLE, le dépôt de garantie sera confisqué; toutefois, le Canada peut renoncer à son droit de confisquer le dépôt de garantie, si cela est dans l'intérêt public.					

SA09 SIGNATURE

Nom et titre de la personne autorisée
à signer au nom du soumissionnaire
(en caractères d'imprimerie)

Nom

Titre

Signature

Date

Nom

Titre

Signature

Date

FORMULAIRE DE SOUMISSION ET D'ACCEPTATION
CONTRAT DE CONSTRUCTION - GRANDS TRAVAUX
ANNEXE 2

LISTE DES SOUS-TRAITANTS

L'entrepreneur sous-traitera les parties des travaux énoncés ci-dessous au sous-traitant désigné. L'entrepreneur convient de n'apporter aucun changement à la liste des sous-traitants avant d'avoir obtenu l'autorisation écrite du représentant ministériel. L'entrepreneur reconnaît que, pour chaque partie des travaux, si plus d'un sous-traitant est désigné, si aucun sous-traitant n'est désigné ou si l'entrepreneur néglige d'indiquer que les travaux seront effectués par ses propres employés, selon le cas, la soumission sera jugée irrecevable.

LISTE DE L'ÉQUIPEMENT

N/A

LISTE DES MATÉRIAUX

N/A

Les changements suivant remplacent ceux du présent appel d'offres:

1 - Instructions générales à l'intention des soumissionnaires - IG08 PRÉSENTATION DES SOUMISSIONS

REEMPLACER:

1) Il faut inclure le Formulaire de soumission et d'acceptation, dûment rempli, et la garantie de soumission dans une enveloppe scellée fournie par le soumissionnaire. L'enveloppe doit être adressée et remise au bureau désigné dans le formulaire d'APPEL D'OFFRES pour la réception des soumissions. La soumission doit parvenir à ce bureau au plus tard à la date et à l'heure indiquées pour la clôture de l'appel d'offres.

PAR:

1) La soumission doit être faite en DEUX ENVELOPPES PRÉSENTÉES SÉPARÉMENT comme suit :

- Enveloppe #1 - Proposition technique(sans mention du prix): Doit démontrer comment il (le soumissionnaire) entend satisfaire aux exigences des méthodes et critères d'évaluation. Voir le document de soumission - "MÉTHODES ET CRITÈRES D'ÉVALUATION" pour les détails.
- Enveloppe #2 - Proposition financière: Doit inclure le Formulaire de soumission et d'acceptation, dûment rempli, et la garantie de soumission dans une enveloppe scellée fournie par le soumissionnaire.

La soumission doit être adressée et remise au bureau désigné dans le formulaire d'APPEL D'OFFRES pour la réception des soumissions. La soumission doit parvenir à ce bureau au plus tard à la date et à l'heure indiquées pour la clôture de l'appel d'offres.

2 - Instructions particulières à l'intention des soumissionnaires (IP) - IP01 DOCUMENTS DE SOUMISSIONS, point 1)

AJOUTER:

h) MÉTHODES ET CRITÈRES D'ÉVALUATION



Annexe « D »

TRAVAUX MAJEURS – CONDITIONS GÉNÉRALES



TRAVAUX MAJEURS - CONDITIONS GÉNÉRALES

Page 1 of 58

**CONDITIONS GÉNÉRALES POUR LES TRAVAUX MAJEURS:
FORMULAIRE AAC 5321 :**

Date de Révision

CG1	DISPOSITIONS GÉNÉRALES	Original
CG2	ADMINISTRATION DU CONTRAT	Original
CG3	EXÉCUTION ET CONTRÔLE DES TRAVAUX	Original
CG4	MESURES DE PROTECTION	Original
CG5	MODALITÉS DE PAIEMENT	Original
CG6	RETARDS ET MODIFICATION DES TRAVAUX	Original
CG7	DÉFAUT, SUSPENSION OU RÉSILIATION DU CONTRAT	Original
CG8	RÈGLEMENT DES DIFFÉRENDS	Original
CG9	SÉCURITÉ DES CONTRATS	Original
CG10	ASSURANCE	Original

CG1 DISPOSITIONS GÉNÉRALES

- CG1.1 INTERPRÉTATION
 - CG1.1.1 En-têtes et renvois
 - CG1.1.2 Terminologie
 - CG1.1.3 Application de certaines dispositions
 - CG1.1.4 Achèvement substantiel
 - CG1.1.5 Achèvement
- CG1.2 DOCUMENTS CONTRACTUELS
 - CG1.2.1 Généralités
 - CG1.2.2 Ordre de priorité
 - CG1.2.3 Sécurité et protection des travaux et des documents
- CG1.3 STATUT DE L'ENTREPRENEUR
- CG1.4 DROITS ET RECOURS
- CG1.5 RIGUEUR DES DÉLAIS
- CG1.6 INDEMNISATION PAR L'ENTREPRENEUR
- CG1.7 INDEMNISATION PAR LE CANADA
- CG1.8 LOIS, PERMIS ET TAXES
- CG1.9 INDEMNISATION DES TRAVAILLEURS
- CG1.10 SÉCURITÉ NATIONALE
- CG1.11 TRAVAILLEURS INAPTES
- CG1.12 CÉRÉMONIES PUBLIQUES ET ENSEIGNES
- CG1.13 CONFLIT D'INTÉRÊTS
- CG1.14 CONVENTIONS ET MODIFICATIONS
- CG1.15 SUCCESSION
- CG1.16 CESSION
- CG1.17 POTS-DE-VIN
- CG1.18 ATTESTATION – HONORAIRES CONDITIONNELS
- CG1.19 SANCTIONS INTERNATIONALES

CG1.1 INTERPRÉTATION**CG1.1.1 En-têtes et renvois**

- 1) Les en-têtes des documents contractuels, sauf ceux des dessins et des devis, ne font pas partie du contrat; ils sont reproduits seulement pour en faciliter la consultation.
- 2) Les renvois à des parties du contrat à l'aide de chiffres précédés de lettres correspondent aux parties du contrat désignées par cette combinaison de chiffres et de lettres et à toutes les autres parties du contrat visées par ces renvois.
- 3) Un renvoi à un paragraphe ou un alinéa suivi d'un chiffre, d'une lettre ou d'une combinaison de chiffres et de lettres constitue, sauf indication contraire, un renvoi au paragraphe ou à l'alinéa faisant partie de la clause dans laquelle ce renvoi est noté.

CG1.1.2 Terminologie

- 1) Dans le contrat
 - « Canada », « État » et « Sa Majesté » désignent Sa Majesté la Reine du chef du Canada;
 - « Certificat d'achèvement » signifie le certificat délivré par le Canada à la fin des travaux;

« Certificat d'achèvement substantiel » signifie le certificat délivré par le Canada lorsque les travaux sont substantiellement achevés;

« Certificat de mesure » désigne le certificat délivré par le Canada pour confirmer l'exactitude des quantités finales, des prix unitaires et des valeurs pour la main-d'œuvre, l'outillage et les matériaux fournis et utilisés par l'entrepreneur pour la construction de la partie des travaux à laquelle se rapporte une entente à prix unitaire;

« Conditions supplémentaires » désigne la partie du contrat modifiant ou complétant les Conditions générales;

« Contrat » désigne les documents mentionnés dans ce contrat et tous les autres documents précisés ou visés dans l'un quelconque des documents faisant partie du contrat, et inclut les modifications apportées à ces documents par convention des parties;

« Coût estimatif total », « coût estimatif révisé », « augmentation (diminution) » à la page 1 du contrat ou de la modification au contrat désigne un montant utilisé à des fins administratives internes seulement qui comprend le montant du contrat, ou le montant révisé du contrat, ou le montant qui augmenterait ou diminuerait le montant du contrat et les taxes applicables, conformément à l'évaluation de l'autorité contractante; il ne s'agit pas d'une opinion fiscale de la part du Canada;

« Dans les présentes », « par les présentes », « des présentes », « en vertu des présentes » et les expressions comparables désignent l'ensemble du contrat, et non une section ou une partie du contrat en particulier;

« Entente à forfait » désigne la partie du contrat prescrivant le versement d'un forfait pour l'exécution des travaux correspondants;

« Entente à prix unitaire » désigne la partie du contrat prescrivant le produit de la multiplication d'un prix par unité de mesure par le nombre d'unités de mesure pour l'exécution des travaux correspondants;

« Entrepreneur » signifie la personne qui passe un contrat avec le Canada pour fournir l'ensemble de la main-d'œuvre, des matériaux et de l'outillage permettant d'exécuter les travaux en vertu de ce contrat, y compris le surintendant de l'entrepreneur identifié par écrit au Canada;

« Fournisseur » signifie la personne ayant un contrat directement avec l'entrepreneur pour fournir l'outillage ou les matériaux non personnalisés pour les travaux;

« Garantie du contrat » signifie toute garantie donnée au Canada par l'entrepreneur conformément au contrat;

« Jour ouvrable » désigne une journée distincte du samedi, du dimanche ou d'un jour férié observé dans le secteur du bâtiment, dans la région où se déroulent les travaux;

« Matériaux » comprend les marchandises, articles, machineries, équipements, appareils et choses devant être fournis en vertu du contrat pour être incorporés aux travaux;

« Montant du contrat » signifie le montant indiqué dans le contrat et à verser à l'entrepreneur pour les travaux, sous réserve des modalités et des conditions du contrat, excluant les taxes applicables;

« Outillage » comprend les outils, instruments, machines, véhicules, constructions, équipements, articles et choses qui sont nécessaires à l'exécution des travaux, autres que les matériaux et les outils habituellement fournis par une personne de métier dans l'exercice d'un métier;

« Personne » comprend également, sauf lorsque le contrat stipule le contraire, une corporation, une compagnie, une entreprise, une firme, une coentreprise, un consortium ou une société;

« Représentant du ministère » signifie la personne désignée dans le contrat ou dans un avis écrit signifié à l'entrepreneur comme représentant du ministère pour l'application de ce contrat, y compris toute personne autorisée et désignée par ce dernier par écrit;

« Sous-traitant » désigne une personne ayant un contrat directement avec l'entrepreneur, conformément à la CG3.6 SOUS-TRAITANCE, pour exécuter une ou des parties des travaux ou pour fournir des matériaux personnalisés pour les travaux;

« Surintendant » signifie l'employé ou du représentant de l'entrepreneur désigné par ce dernier pour exercer les fonctions décrites dans la CG2.6 SURINTENDANT;

« Tableau des prix unitaires » signifie le tableau des prix figurant dans le contrat;

« Taxes applicables » signifie la taxe sur les produits et services (TPS), la taxe de vente harmonisée (TVH) et toute taxe provinciale payable par le Canada selon la loi, telle que la taxe de vente du Québec (TVQ) à compter du 1^{er} avril 2013;

« Travaux » désigne, sous réserve de toute disposition contraire du contrat, tout ce que l'entrepreneur doit faire, fournir ou livrer pour exécuter le contrat, conformément aux documents contractuels.

CG1.1.3 Application de certaines dispositions

- 1) Toutes les dispositions du contrat qui s'appliquent expressément à une entente à prix unitaire ne s'appliquent pas à toute partie des travaux visée par une entente à forfait.
- 2) Toutes les dispositions du contrat qui s'appliquent expressément à une entente à forfait ne s'appliquent pas à toute partie des travaux visée par une entente à prix unitaire.

CG1.1.4 Achèvement substantiel

- 1) Les travaux sont considérés comme étant substantiellement achevés :
 - a) lorsque, à la suite des inspections et essais réalisés, une partie substantielle ou la totalité des travaux prévus au contrat est, de l'avis du Canada, prête à être utilisée par le Canada ou est utilisée aux fins prévues;
 - b) lorsque les travaux qui restent à effectuer en vertu du contrat peuvent, de l'avis du Canada, être achevés ou rectifiés à un coût n'excédant pas :
 - (i) 3 % des premiers 500 000 \$;
 - (ii) 2 % des prochains 500 000 \$; et

(iii) 1 % du reste

du montant du contrat au moment du calcul de ce coût.

- 2) Lorsque la totalité ou une partie substantielle des travaux est prête à être utilisée aux fins prévues et
 - a) que le reste ou une partie des travaux ne peut être achevé dans les délais précisés dans le contrat ou dans une version modifiée, conformément à la CG6.5 RETARDS ET PROLONGATION DE DÉLAI, pour des raisons indépendantes de la volonté de l'entrepreneur ou
 - b) que le Canada et l'entrepreneur ont convenu de ne pas terminer les travaux dans les délais précisés,

le coût de la partie des travaux qui n'a pas été terminée en raison de circonstances indépendantes de la volonté de l'entrepreneur ou que le Canada et l'entrepreneur ont convenu de ne pas terminer dans les délais précisés est déduit du montant du contrat mentionné au sous-alinéa l'alinéa 1)b) de la CG1.1.4, et ce coût ne fait pas partie du coût des travaux restants à effectuer aux fins de la détermination de l'achèvement substantiel.

CG1.1.5 Achèvement

- 1) Les travaux sont réputés avoir été achevés lorsque l'ensemble de la main-d'œuvre, de l'outillage et des matériaux nécessaires ont été utilisés ou fournis et que l'entrepreneur a respecté le contrat, de même que tous les ordres et toutes les directives donnés à cet égard, à la satisfaction du Canada.

CG1.2 DOCUMENTS CONTRACTUELS

CG1.2.1 Généralités

- 1) Les documents contractuels sont complémentaires, et les exigences de l'un quelconque de ces documents ont le même caractère obligatoire que si elles étaient indiquées dans tous les documents.
- 2) Dans les documents contractuels, le singulier s'entend également du pluriel lorsque le contexte l'exige.
- 3) Nulle disposition des documents contractuels n'aura pour effet de créer une relation contractuelle entre le Canada et un sous-traitant ou un fournisseur, leurs sous-traitants ou leurs fournisseurs, ou leurs mandataires ou employés.

CG1.2.2 Ordre de priorité

- 1) En cas de divergence ou de contradiction dans les documents suivants, leur prépondérance est établie selon l'ordre ci-après :
 - a) toute modification ou variante des documents contractuels apportée conformément aux Conditions générales;

- b) toute modification déposée avant la date de clôture de l'appel d'offres;
- c) les Conditions supplémentaires;
- d) les Conditions générales;
- e) le Formulaire de soumission et d'acceptation rempli en bonne et due forme lorsqu'il est accepté;
- f) les dessins et devis;

les dates ultérieures déterminent la priorité des documents dans chacune des catégories de documents ci-dessus.

- 2) En cas de divergence ou de contradiction dans l'information reproduite dans les dessins et devis, les règles suivantes s'appliquent :
 - a) les devis l'emportent sur les dessins;
 - b) les dimensions exprimées en chiffres sur un dessin, lorsque celles-ci diffèrent des dimensions à l'échelle sur le même dessin, l'emportent sur ces dernières;
 - c) les dessins à grande échelle l'emportent sur les dessins à petite échelle.

CG1.2.3 Sécurité et protection des travaux et des documents

- 1) L'entrepreneur garde et protège les documents contractuels, les dessins, les renseignements, les maquettes et les copies fournis ou non par le Canada à l'entrepreneur, contre toute perte ou dommage de quelque nature que ce soit.
- 2) L'entrepreneur respecte le caractère confidentiel de tous les renseignements qui lui sont fournis par le Canada ou en son nom relativement aux travaux et de tous les renseignements qu'il élabore dans le cadre des travaux. Il ne devra pas divulguer ces renseignements à quiconque sans l'autorisation écrite du Canada, mais pourra toutefois divulguer à un sous-traitant autorisé conformément au contrat les renseignements nécessaires à l'exécution du contrat de sous-traitance. Cette section ne s'applique pas aux renseignements :
 - a) publiquement accessibles d'une source autre que l'entrepreneur; ou
 - b) dont l'entrepreneur a pris connaissance auprès d'une source distincte du Canada, sauf s'il s'agit d'une source qui, au su de l'entrepreneur, est tenue de ne pas les divulguer en vertu de son obligation envers le Canada.
- 3) Lorsque le contrat, les travaux ou tout renseignements visés au paragraphe 2) sont désignés par le Canada comme très secrets, secrets, confidentiels ou protégés, l'entrepreneur doit, en tout temps, prendre toute mesure raisonnable jugée nécessaire pour les protéger, y compris les mesures qui peuvent être précisées ailleurs dans le contrat ou fournies par écrit, périodiquement, par le Canada.
- 4) Sans limiter la portée générale des paragraphes 2) et 3) de la CG1.2.3, lorsque le contrat, les travaux ou tout renseignement visés au paragraphe 2) sont désignés par le Canada comme très secrets, secrets, confidentiels ou protégés, le Canada a le droit d'inspecter les locaux de l'entrepreneur et de ses sous-traitants ou fournisseurs, de même que ceux de quelque autre

personne que ce soit, à tous les niveaux, pour des raisons de sécurité, en tout temps pendant la durée du contrat; l'entrepreneur doit respecter toutes les instructions écrites délivrées par le Canada et s'assurer que tous ces sous-traitants ou fournisseurs en font autant, en ce qui a trait aux documents ainsi désignés, y compris lorsque des employés de l'entrepreneur et de ses sous-traitants et fournisseurs et de quelque autre personne que ce soit, à tous les niveaux, doivent signer et fournir des déclarations se rapportant à des enquêtes de sûreté, à des cotes de sécurité et à d'autres procédures.

- 5) L'entrepreneur doit protéger les travaux et le contrat, les devis, les dessins et tous les autres renseignements que lui fournit le Canada et est responsable, envers ce dernier, de toutes les pertes ou de tous les dommages de quelque nature que ce soit et découlant de quelque cause que ce soit.

CG1.3 STATUT DE L'ENTREPRENEUR

- 1) L'entrepreneur est engagé, en vertu du contrat, à titre d'entrepreneur indépendant.
- 2) L'entrepreneur, ses sous-traitants et fournisseurs et quelque autre personne que ce soit, à tous les niveaux, ainsi que leurs employés, ne sont pas engagés à titre d'employés, de préposés ou de mandataires du Canada.
- 3) Pour les besoins du contrat, l'entrepreneur est seul responsable de toutes les sommes à verser et de toutes les retenues à prélever en vertu de la loi relativement à l'exécution des travaux, ainsi que des sommes à verser dans le cadre du Régime de pensions du Canada ou du Régime de rentes du Québec, de l'assurance-emploi, du Régime de santé et sécurité au travail, de régimes provinciaux de santé ou d'assurance, et de l'impôt sur le revenu.

CG1.4 DROITS ET RECOURS

- 1) Sauf dans les cas prévus expressément dans le contrat, les droits et obligations imposés en vertu du contrat et les droits et recours dont on peut se prévaloir à ce titre s'ajoutent aux devoirs, aux obligations, aux droits et aux recours normalement imposés ou prévus par la loi et sans les restrictions.

CG1.5 RIGUEUR DES DÉLAIS

- 1) Le temps est de l'essence même du contrat.

CG1.6 INDEMNISATION PAR L'ENTREPRENEUR

- 1) L'entrepreneur acquitte toutes les redevances et tous les droits de brevet nécessaires à l'exécution du contrat et assume à ses frais la défense du Canada contre toutes les réclamations, actions ou procédures déposées ou intentées contre le Canada et alléguant que les travaux ou toute partie de ceux-ci réalisés ou fournis par l'entrepreneur pour le Canada portent atteinte à des brevets, modèles industriels, droits d'auteur, marques de commerce, secrets industriels ou autres droits de propriété susceptibles d'exécution au Canada.
- 2) L'entrepreneur tient le Canada indemne ou à couvert de toutes, réclamations, demandes d'indemnités, pertes, frais, dommages, actions, poursuites ou procédures présentés ou intentés par quiconque et découlant, directement ou indirectement, des activités de

l'entrepreneur, de ses sous-traitants et fournisseurs, et de toute autre personne à tous les niveaux, dans l'exécution des travaux.

- 3) Pour l'application du paragraphe 2) de la CG1.6, le terme « activités » signifie toute activité exécutée de manière fautive, toute omission relativement à une activité et tout retard dans l'exécution d'une activité.

CG1.7 INDEMNISATION PAR LE CANADA

- 1) Le Canada, sous réserve des dispositions de la [Loi sur la responsabilité civile de l'État et le contentieux administratif](#), de la [Loi sur les brevets](#) et de toutes les autres lois touchant ses droits, pouvoirs, privilèges ou obligations, tient indemne et à couvert l'entrepreneur de tous coûts, réclamations, demandes d'indemnités, pertes, dommages, actions en justice, poursuites ou procédures découlant de ses activités en vertu du contrat attribuables directement à :
 - a) une lacune ou un vice, réel ou allégué, dans les droits du Canada concernant le chantier s'il en est propriétaire;
 - b) une contrefaçon ou prétendue contrefaçon par l'entrepreneur de tout brevet d'invention ou de toute autre forme de propriété intellectuelle, dans l'exécution de tout acte aux fins du contrat, comportant l'utilisation d'un modèle, d'un plan, d'un dessin ou de toute autre chose fournis par le Canada à l'entrepreneur aux fins des travaux.

CG1.8 LOIS, PERMIS ET TAXES

- 1) L'entrepreneur observe toutes les dispositions législatives et réglementaires applicables à l'exécution des travaux ou toute partie de celles-ci, qu'elles soient fédérales, provinciales ou municipales, y compris, sans nécessairement s'y limiter, toute loi se rapportant à la santé, aux conditions de travail et à la protection de l'environnement; il doit exiger que tous ses sous-traitants et fournisseurs, à tous les niveaux, en fassent autant comme si les travaux étaient exécutés pour un maître d'ouvrage autre que le Canada. L'entrepreneur doit fournir au Canada la preuve confirmant que ces lois et règlements sont respectés à tout moment où le Canada lui adresse une demande à cet effet.
- 2) Sauf indication contraire dans le contrat, l'entrepreneur obtient et maintient en vigueur tous les permis, certificats, licences, enregistrements et autorisations nécessaires pour exécuter les travaux conformément à la loi.
- 3) Avant le début des travaux sur le chantier, l'entrepreneur dépose auprès de l'administration municipale un montant égal à l'ensemble des droits et des frais qui, en vertu de la loi, seraient payables à cette administration municipale pour les permis de construction, comme si les travaux étaient exécutés pour un maître d'ouvrage autre que le Canada.
- 4) Dans les 10 jours qui suivent l'offre mentionnée au paragraphe 3) de la CG1.8, l'entrepreneur avise le Canada du montant qu'il a déposé auprès de l'administration municipale et précise si ce dépôt a été accepté ou non.
- 5) Si l'administration municipale n'a pas accepté le montant déposé, l'entrepreneur verse cette somme au Canada dans les 6 jours suivant l'expiration du délai fixé au paragraphe 4) de la CG1.8.

- 6) Pour l'application de la présente clause, l'expression « administration municipale » désigne une administration qui aurait compétence pour autoriser l'exécution des travaux si le propriétaire n'en était pas le Canada.
- 7) Nonobstant le lieu de résidence de l'entrepreneur verse toute taxe applicable découlant de l'exécution des travaux prévus au contrat.
- 8) Conformément à la déclaration statutaire visée au paragraphe 4) de la CG5.5 ACHÈVEMENT SUBSTANTIEL DES TRAVAUX, l'entrepreneur dont ni le lieu de résidence ni la place d'affaires n'est dans la province ou le territoire où sont effectués les travaux prévus au contrat, fournit au Canada une preuve d'enregistrement auprès des autorités provinciales responsables de la taxe de vente dans cette province.
- 9) Pour le paiement des taxes applicables ou pour le dépôt de la garantie du paiement des taxes applicables découlant directement ou indirectement de l'exécution des travaux, et nonobstant la clause stipulant que si l'ensemble des matériaux, de l'outillage et des droits sur tous les biens immobiliers, permis, pouvoirs et privilèges appartiennent au Canada après que ce dernier les ait acquis, conformément à la CG3.10 MATÉRIAUX, OUTILLAGE ET BIENS IMMOBILIERS DEVENUS PROPRIÉTÉ DU CANADA, l'entrepreneur assume la responsabilité, à titre d'utilisateur ou de consommateur, du paiement des taxes applicables ou du dépôt de garantie pour le paiement des taxes applicables, durant la période pendant laquelle il utilise ou consomme ces matériaux, cet outillage et ces droits conformément aux lois pertinentes.
- 10) Les ministères et les organismes fédéraux doivent payer les taxes applicables.
- 11) Les taxes applicables seront payées par le Canada conformément aux dispositions sur la présentation de demande de paiement. Il revient à l'entrepreneur de facturer les taxes applicables selon le taux approprié, conformément aux lois en vigueur. L'entrepreneur accepte de remettre aux autorités fiscales appropriées les sommes acquittées ou exigibles au titre de taxes applicables.
- 12) L'entrepreneur n'a pas droit aux exemptions fiscales dont jouit le Canada, notamment pour le paiement des taxes de vente provinciales, sauf indication contraire de la loi. L'entrepreneur doit payer la taxe de vente provinciale, les taxes accessoires et toute taxe à la consommation qui s'appliquent sur les biens ou services taxables utilisés ou consommés dans le cadre de l'exécution du contrat (conformément aux lois en vigueur), y compris les matériaux incorporés dans des biens immobiliers.
- 13) Dans les cas où les taxes applicables, les droits de douane et les taxes d'accise sont compris dans le montant du contrat, ce dernier sera ajusté afin de tenir compte de toute augmentation ou diminution des taxes applicables, droits de douane et taxes d'accise qui se sera produite entre la présentation de la soumission et l'attribution du contrat. Toutefois, il n'y aura pas d'ajustement relatif à toute modification visant à augmenter le montant du contrat, si un avis public assez détaillé de la modification, qui aurait pu permettre à l'entrepreneur d'en calculer les effets, a été donné avant la date de clôture de la soumission.
- 14) Retenue d'impôt de 15 % – Agence du revenu du Canada

En vertu de la [Loi de l'impôt sur le revenu](#), 1985, ch. 1 (5^e suppl.) et du [Règlement de l'impôt sur le revenu](#), le Canada doit retenir 15 % du montant à payer à l'entrepreneur pour des services rendus au Canada si l'entrepreneur n'est pas un résident du Canada, à

moins que ce dernier obtienne une exonération valide de l'Agence du revenu du Canada. Le montant retenu sera conservé dans un compte pour l'entrepreneur pour tout impôt à payer exigible par le Canada.

CG1.9 INDEMNISATION DES TRAVAILLEURS

- 1) Avant le début des travaux, de même qu'à la date de l'achèvement substantiel des travaux et avant la délivrance du certificat d'achèvement, l'entrepreneur dépose des pièces justificatives confirmant qu'il respecte les lois sur l'indemnisation des travailleurs applicables sur les lieux des travaux, et notamment qu'il a acquitté les sommes exigibles à ce titre.
- 2) En tout temps pendant la durée du contrat, à la demande du Canada, l'entrepreneur dépose les pièces justificatives démontrant qu'il respecte ces lois et qu'il en est de même de ses sous-traitants et de toute autre personne à tous les niveaux et de toute autre personne participant à l'exécution des travaux qui est assujettie à ces lois.

CG1.10 SÉCURITÉ NATIONALE

- 1) Si le Canada est d'avis que les travaux sont de nature à mettre en cause la sécurité nationale, il peut ordonner à l'entrepreneur :
 - a) de lui fournir tout renseignement sur les personnes embauchées ou à embaucher par l'entrepreneur aux fins du contrat; et
 - b) de retirer du chantier toute personne dont l'emploi peut en l'occurrence, de l'avis du Canada, comporter un risque pour la sécurité nationale;et l'entrepreneur doit s'y conformer.
- 2) Les contrats que l'entrepreneur pourra conclure avec les personnes qui seront affectées à l'exécution des travaux doivent contenir des dispositions qui lui permettront de s'acquitter de toute obligation qui lui incombe en vertu du paragraphe 1) de la CG1.10.

CG1.11 TRAVAILLEURS INAPTES

- 1) Le Canada ordonnera à l'entrepreneur de retirer du chantier toute personne engagée par ce dernier aux fins de l'exécution du contrat qui, de l'avis du Canada, est incompétente ou s'est conduite de façon malveillante, et l'entrepreneur doit interdire l'accès au chantier à toute personne ainsi retirée.

CG1.12 CÉRÉMONIES PUBLIQUES ET ENSEIGNES

- 1) L'entrepreneur ne permet pas de cérémonies publiques relativement aux travaux sans le consentement préalable du Canada.
- 2) L'entrepreneur n'érige ou ne permet l'érection d'enseignes ou de panneaux publicitaires sur les travaux ou le chantier sans le consentement préalable du Canada.

CG1.13 CONFLIT D'INTÉRÊTS

- 1) Il est entendu qu'une personne assujettie aux dispositions relatives à l'après-mandat du Code régissant la conduite des titulaires de charge publique concernant les conflits d'intérêts et l'après-mandat ou du Code de valeurs et d'éthique de la fonction publique ne peut bénéficier directement du présent contrat, à moins que cette personne ne respecte les dispositions applicables concernant l'après-mandat.

CG1.14 CONVENTIONS ET MODIFICATIONS

- 1) Le contrat constitue l'intégralité des conventions conclues entre les parties en ce qui a trait à son objet et annule et remplace toutes négociations, communications et autres conventions antérieures s'y rapportant, qu'elles aient été écrites ou verbales, sauf si elles sont intégrées par renvoi. Aucune modalité, condition, déclaration, affirmation ou clause autres que celles énoncées au contrat ne lient les parties.
- 2) Le défaut de l'une ou l'autre des parties d'exiger, à quelque moment, que l'autre partie se conforme à une clause du contrat n'aura pas pour effet d'empêcher qu'elle puisse exiger l'exécution de cette clause ultérieurement; de même, la renonciation par l'une ou l'autre des parties à invoquer le manquement de l'autre partie à une clause ou condition du contrat ne sera pas réputée constituer une renonciation à son droit d'opposer tout manquement ultérieur à cette même clause ou condition.
- 3) Le contrat pourra être modifié uniquement en conformité des modalités qui y sont prévues.

CG1.15 SUCCESSION

- 1) Le contrat est au bénéfice des parties au contrat, de même qu'à celui de leurs héritiers légaux, exécuteurs testamentaires, administrateurs, successeurs et, sous réserve de la CG1.16 CESSION, au bénéfice de leurs ayants droit, qui sont tous par ailleurs liés par ses dispositions.

CG1.16 CESSION

- 1) L'entrepreneur ne peut céder le contrat, en totalité ou en partie, sans le consentement écrit du Canada.

CG1.17 POTS-DE-VIN

- 1) L'entrepreneur déclare aux fins des présentes qu'aucun pot-de-vin, présent, bénéfice ou autre avantage n'a été ni ne sera consenti, promis ou offert, directement ou indirectement, à un représentant ou à un employé du Canada ni à un membre de sa famille, en vue d'exercer une influence sur la conclusion ou la gestion du contrat.

CG1.18 ATTESTATION – HONORAIRES CONDITIONNELS

- 1) À la présente :
 - a) « honoraires conditionnels » signifie tout paiement ou autre forme de rémunération, qui est subordonné au degré de succès ou calculé en fonction du degré de succès obtenu en rapport à l'obtention d'un contrat gouvernemental, ou à la négociation d'une partie ou de

- la totalité des conditions de ce contrat ou à toute demande ou démarche reliée à ce contrat;
- b) « employé(e) » signifie toute personne avec qui l'entrepreneur a une relation employeur-employé;
 - c) « personne » comprend une personne ou un groupe de personnes, une corporation, une société de personnes, une organisation et une association et, sans limiter la portée générale de ce qui précède, tout particulier qui est tenue de fournir au directeur une déclaration en vertu de l'article 5 de la [Loi sur le lobbying](#), L.R.C. 1985, ch. 44 (4^e suppl.) et de ses modifications.
- 2) L'entrepreneur atteste qu'il n'a pas versé ni convenu de verser, directement ou indirectement, et s'engage à ne pas verser, directement ou indirectement, des honoraires conditionnels pour la sollicitation, la négociation ou l'obtention du présent contrat ou en rapport à toute demande ou démarche reliée au présent contrat, à aucune personne autre qu'un employé agissant dans l'exécution normale de ses fonctions.
 - 3) Tous les comptes et documents concernant le versement d'honoraires ou de toute autre rémunération reliés à la sollicitation, l'obtention ou la négociation du contrat sont assujettis aux dispositions du contrat portant sur les comptes et la vérification.
 - 4) Si l'entrepreneur fait une fausse déclaration aux termes de la présente section ou ne respecte pas les obligations précisées dans le présent document, le Canada peut soit retirer à l'entrepreneur les travaux qui lui ont été confiés conformément aux dispositions du contrat, soit recouvrer, de l'entrepreneur, par une réduction du prix du contrat ou autrement, le montant total des honoraires conditionnels.

CG1.19 SANCTIONS INTERNATIONALES

- 1) Les personnes au Canada, et les Canadiens à l'étranger, sont liés par les sanctions économiques imposées par le Canada. En conséquence, le gouvernement du Canada ne peut accepter la livraison d'aucun bien ou service provenant, directement ou indirectement, d'un ou plusieurs pays ou de personnes assujettis aux [sanctions économiques](#).
 - 2) Une condition essentielle de ce contrat est que l'entrepreneur ne fournisse pas au gouvernement du Canada un bien ou un service assujetti aux sanctions économiques.
 - 3) L'entrepreneur est tenu par la loi de respecter tout changement apporté à la réglementation durant la période du contrat. Lors de l'exécution du contrat, si l'imposition de sanctions contre un pays ou une personne ou l'ajout d'un bien ou service à la liste des biens et services assujettis aux sanctions empêche l'entrepreneur de satisfaire la totalité ou une partie de ses obligations, l'entrepreneur peut demander que le contrat soit résilié conformément à la CG7.3
- RÉSILIATION DU CONTRAT.

CONDITIONS GÉNÉRALES (CG) 2 - ADMINISTRATION DU CONTRAT

- CG2.1 POUVOIRS DU REPRÉSENTANT DU MINISTÈRE
- CG2.2 INTERPRÉTATION DU CONTRAT
- CG2.3 AVIS
- CG2.4 RÉUNIONS DE CHANTIER
- CG2.5 EXAMEN ET INSPECTION DES TRAVAUX
- CG2.6 SURINTENDANT
- CG2.7 NON-DISCRIMINATION DANS L'EMBAUCHE ET L'EMPLOI DE LA MAIN-D'OEUVRE
- CG2.8 COMPTES ET VÉRIFICATIONS

CG2.1 POUVOIRS DU REPRÉSENTANT DU MINISTÈRE

- 1) Le Canada doit désigner un représentant du ministère et doit aviser l'entrepreneur du nom, de l'adresse et du numéro de téléphone du représentant du ministère.
- 2) Le représentant du ministère exerce les devoirs et fonctions du Canada en vertu du contrat.
- 3) Le représentant du ministère est autorisé à adresser des instructions et directives à l'entrepreneur et à accepter au nom du Canada tout avis, ordre ou autre communication de l'entrepreneur relativement aux travaux.
- 4) Le représentant du ministère doit, dans un délai raisonnable, examiner et donner suite aux documents déposés par l'entrepreneur conformément aux exigences du contrat.

CG2.2 INTERPRÉTATION DU CONTRAT

- 1) Dans l'éventualité où, avant l'émission du certificat d'achèvement, surgit toute question concernant le respect du contrat ou les mesures que l'entrepreneur doit adopter en vertu du contrat, et en particulier, sans limiter la portée générale de ce qui précède, concernant:
 - a) la signification de quoi que ce soit dans les dessins et devis;
 - b) l'interprétation des dessins et devis en cas d'erreur, omission, ambiguïté ou divergence dans leur texte ou intention;
 - c) le respect des exigences du contrat quant à la quantité ou la qualité des matériaux ou du travail que l'entrepreneur fournit ou se propose de fournir;
 - d) la suffisance de la main-d'œuvre, de l'outillage ou des matériaux que l'entrepreneur fournit pour la réalisation des travaux et du contrat, afin d'assurer l'exécution des travaux suivant le contrat et pour l'exécution du contrat conformément à ses dispositions;
 - e) la quantité de tout genre de travaux exécutés par l'entrepreneur; ou
 - f) l'échéancier et la programmation des diverses phases de l'exécution des travaux, tel que spécifié au contrat;

Cette question est tranchée par le Canada, sous réserve des dispositions de la CG8, « Règlement des différends ».

- 2) L'entrepreneur doit exécuter les travaux conformément aux décisions adoptées par le Canada en vertu de l'alinéa 1) de la CG2.2 et conformément à toute directive du Canada qui en découle.
- 3) Si l'entrepreneur ne respecte pas les instructions ou les directives données par le Canada conformément au contrat, le Canada peut recourir aux méthodes qu'il juge pertinentes pour exécuter ce que l'entrepreneur a omis d'exécuter, et l'entrepreneur, sur demande, verse au Canada une somme égale à l'ensemble des coûts, frais et dommages encourus ou subis par le Canada en raison du défaut de l'entrepreneur de respecter ces instructions ou directives, y compris les frais découlant des méthodes employées par le Canada pour corriger les omissions de l'entrepreneur.

CG2.3 AVIS

- 1) Sous réserve de l'alinéa 3) de la CG2.3, tout avis, ordre ou autre communication peut être donné de quelque manière que ce soit et, s'il doit l'être par écrit, être adressé au destinataire, à l'adresse indiquée dans le contrat ou à la dernière adresse en provenance de laquelle l'expéditeur a reçu un avis écrit en application de cet alinéa.
- 2) Tout avis, ordre ou autre communication donné conformément à l'alinéa 1) de la CG2.3 est réputé avoir été reçu par l'une ou l'autre des parties:
 - a) le jour où il a été livré, s'il lui a été livré personnellement;
 - b) le jour de sa réception ou le sixième jour après son envoi par la poste, selon la première de ces deux dates, s'il lui a été envoyé par la poste;
 - c) dans les 24 heures suivant sa transmission, s'il lui a été envoyé par télécopieur ou courrier électronique.
- 3) Un avis donné en vertu de la CG7.1, « Reprise des travaux confiés à l'entrepreneur », de la CG7.2, « Suspension des travaux », et de la CG7.3, « Résiliation du contrat » doit être écrit et, s'il est livré en mains propres, doit être remis à l'entrepreneur, s'il est constitué en société individuelle opérant sous une raison sociale, ou à un dirigeant de l'entrepreneur, s'il est constitué en société de personnes ou en société par actions.

CG2.4 RÉUNIONS DE CHANTIER

- 1) De concert avec le Canada, l'entrepreneur doit organiser des réunions de chantier à intervalles réguliers, avec toutes les parties impliquées, qui doivent y participer afin d'assurer, entre autres, la bonne coordination des travaux.

CG2.5 EXAMEN ET INSPECTION DES TRAVAUX

- 1) Le Canada doit examiner les travaux pour déterminer s'ils se déroulent conformément au contrat et pour enregistrer les données nécessaires afin de calculer la valeur des travaux exécutés. Le Canada doit mesurer et enregistrer les quantités de main-d'œuvre, d'outillage et de matériaux, utilisés ou fournis par l'entrepreneur dans l'exécution des travaux ou dans toute partie des travaux assujettis à une entente à prix unitaire, et doit faire connaître sur demande à l'entrepreneur le résultat de ces calculs, en plus de permettre à l'entrepreneur d'inspecter tous les registres s'y rapportant.

- 2) Le Canada doit rejeter les travaux ou les matériaux qui, à son avis, ne respectent pas les exigences du contrat et doit exiger l'inspection ou la mise à l'essai des travaux, que ces travaux soit fabriqués, installés ou complétés ou non. Si ces travaux ne sont pas conformes à ces exigences, l'entrepreneur doit les corriger et verser au Canada, sur demande, l'ensemble des frais et des dépenses raisonnables encourus par le Canada pour faire effectuer cet examen.
- 3) L'entrepreneur doit permettre au Canada d'avoir accès aux travaux et à leur emplacement en tout temps et doit toujours prévoir des installations suffisantes, sécuritaires et adéquates pour permettre à des personnes autorisées par le Canada et aux représentants des administrations compétentes d'examiner et d'inspecter les travaux. Si des parties des travaux sont en préparation dans des établissements situées ailleurs qu'à l'emplacement des travaux, le Canada doit avoir accès aux dits travaux pendant tout leur déroulement.
- 4) L'entrepreneur doit fournir au Canada les renseignements relatifs à l'exécution du contrat que le Canada peut exiger, et doit apporter toute l'aide possible en vue de permettre au Canada de s'assurer que les travaux sont exécutés conformément au contrat, d'accomplir tous ses autres devoirs et d'exercer tous les pouvoirs conformément au contrat.
- 5) Si, en vertu du contrat ou des directives du Canada ou en vertu des lois ou ordonnances en vigueur à l'emplacement des travaux, des travaux sont désignés aux fins de l'exécution d'essais, inspections ou pour fin d'approbations, l'entrepreneur doit, dans un délai raisonnable aviser le Canada de la date à laquelle les travaux seront prêts à être examinés et inspectés. Il appartient à l'entrepreneur d'organiser les inspections, les essais ou les approbations et d'envoyer au Canada un préavis raisonnable de l'heure et la date auxquels ils auront lieu.
- 6) Si des travaux désignés pour des essais, inspections ou approbations sont recouverts par l'entrepreneur ou que ce dernier permet qu'ils soient ainsi recouverts avant que lesdits essais, inspections ou approbations soient réalisées, il doit, à la demande du Canada, découvrir ces travaux et veiller à ce que les inspections, essais ou approbations soient exécutés ou donnés intégralement et d'une manière satisfaisante et recouvrir ou faire recouvrir à nouveau les travaux à ses frais.

CG2.6 SURINTENDANT

- 1) Avant le début des travaux, l'entrepreneur désigne un surintendant et transmet au Canada, le nom, l'adresse et le numéro de téléphone de ce surintendant. L'entrepreneur assigne le surintendant à l'emplacement des travaux pendant les heures de travail jusqu'à l'achèvement des travaux.
- 2) Le surintendant est entièrement responsable des opérations de l'entrepreneur pendant l'exécution des travaux et est autorisé à accepter, au nom de l'entrepreneur, les avis, ordres ou autres communications données au surintendant ou à l'entrepreneur relativement aux travaux.
- 3) À la demande du Canada, l'entrepreneur doit destituer un surintendant qui, de l'avis du Canada, est incompetent ou s'est conduit de manière malveillante et désigne aussitôt un autre surintendant à la satisfaction du Canada.
- 4) L'entrepreneur ne doit pas remplacer un surintendant sans le consentement écrit du Canada. Si un surintendant est remplacé sans ce consentement, le Canada peut refuser de délivrer les documents ou les certificats se rapportant aux paiements progressifs, à l'achèvement substantiel ou à l'achèvement des travaux jusqu'à ce que le surintendant ait

été réintégré dans ses fonctions ou qu'un autre surintendant acceptable au Canada l'ait remplacé.

CG2.7 NON-DISCRIMINATION DANS L'EMBAUCHE ET L'EMPLOI DE LA MAIN-D'ŒUVRE

- 1) Pour l'application de la présente clause, on entend par « personnes » l'entrepreneur, ses sous-traitants et les fournisseurs à tous les niveaux, ainsi que leurs employés, mandataires, représentants autorisés ou invités et toutes les autres personnes intervenant dans l'exécution des travaux ou ayant accès au chantier. Ce terme désigne également les personnes morales comme les sociétés de personnes, les entreprises, les cabinets, les coentreprises, les consortiums et les sociétés par actions.
- 2) Sans restreindre les dispositions de l'alinéa 3) de la CG2.6, « Surintendant », l'entrepreneur ne doit refuser d'employer une personne ou d'exercer de quelque façon que ce soit des distinctions injustes à l'endroit d'une personne en raison:
 - a) de la race, de l'origine nationale ou ethnique, de la couleur, de la religion, de l'âge, du sexe, de l'orientation sexuelle, de l'état matrimonial, de la situation de famille, de l'état de personne graciée ou d'une déficience de la personne;
 - b) de la race, de l'origine nationale ou ethnique, de la couleur, de la religion, de l'âge, du sexe, de l'orientation sexuelle, de l'état matrimonial, de la situation de famille, de l'état de personne graciée ou d'une déficience de toute personne ayant un lien avec elle;
 - c) du fait que cette personne a porté plainte ou a fourni des renseignements ou parce qu'une plainte a été portée ou des renseignements ont été fournis en son nom relativement à toute prétendue omission de la part de l'entrepreneur de se conformer aux sous-alinéas a) ou b).
- 3) L'entrepreneur doit s'assurer que dans les 2 jours ouvrables suivant le dépôt d'une plainte écrite alléguant qu'on a contrevenu à l'alinéa 2) de la CG2.7, il:
 - a) fait parvenir une directive écrite aux personnes désignées par le plaignant pour leur demander de mettre fin à toutes les activités justifiant la plainte;
 - b) transmet au Canada, par courrier recommandé ou par messenger, un exemplaire de la plainte;
 - c) lorsque les Conditions de travail s'appliquent selon les circonstances de la plainte, transmet un exemplaire de la plainte au Programme du travail de RHDCC, à l'attention du directeur compétent, selon les modalités exposées dans les Conditions de travail. (On entend par « Programme du travail de RHDCC » la division du travail du ministère fédéral des Ressources humaines et du Développement social.)
- 4) Dans les 24 heures suivant la réception d'une directive du Canada à cette fin, l'entrepreneur retire de l'emplacement et de l'exécution des travaux en vertu du contrat, toutes personnes qui, selon le Canada, contreviennent aux dispositions de l'alinéa 2) de la CG2.7.
- 5) Au plus tard 30 jours suivant la réception de la directive visée à l'alinéa 4) de la CG2.7, l'entrepreneur doit commencer à prendre les mesures nécessaires pour corriger l'infraction décrite dans cette directive.

- 6) Si une directive est émise conformément à l'alinéa 4) de la CG2.7, le Canada peut, selon le cas, retenir, à même les fonds à verser à l'entrepreneur, une somme représentant le total des coûts et du paiement visés à l'alinéa 8) de la CG2.7, ou exercer compensation conformément à la CG5.9, « Droit de compensation », à concurrence de ladite somme.
- 7) Si l'entrepreneur refuse de se conformer aux dispositions de l'alinéa 5) de la CG2.7, le Canada doit prendre les mesures nécessaires pour faire corriger l'infraction et calcule tous les frais supplémentaires engagés à ce titre par le Canada.
- 8) Le Canada peut dédommager directement le plaignant à même les sommes à verser à l'entrepreneur après avoir reçu, de la part du plaignant:
 - a) une sentence arbitrale rendue conformément à la [Loi sur l'arbitrage commercial](#) L.R. 1985, ch. 17 (2esupplément);
 - b) une décision écrite rendue en application de la [Loi canadienne sur les droits de la personne](#), L.R. 1985, ch. H-6;
 - c) une décision écrite rendue en application des lois provinciales ou territoriales sur les droits de la personne; ou
 - d) un jugement prononcé par un tribunal compétent.
- 9) Si le Canada est d'avis que l'entrepreneur a contrevenu à l'une quelconque des dispositions de cette clause, le Canada peut retirer les travaux confiés à l'entrepreneur, conformément à la CG7.1, « Travaux retirés à l'entrepreneur ».
- 10) Sous réserve de l'alinéa 7) de la CG3.6, « Sous-traitance », l'entrepreneur doit s'assurer que les dispositions de cette clause sont reproduites dans toutes les conventions et dans tous les contrats conclus dans le cadre des travaux.

CG2.8 COMPTES ET VÉRIFICATIONS

- 1) L'entrepreneur, en plus de répondre aux exigences stipulées à l'alinéa 6) de la CG3.4, « Exécution des travaux », tient des registres complets pour les coûts estimatifs et réels des travaux, ainsi que tous appels d'offres, offres de prix, contrats, correspondances, factures, reçus et pièces justificatives s'y rapportant, et doit mettre ceux-ci à la disposition du Canada et du sous-receveur général du Canada ou des personnes appelées à intervenir en leur nom, sur demande pour fin de vérifications et inspections.
- 2) L'entrepreneur doit permettre à toutes les personnes visées à l'alinéa 1) de la CG2.8 de tirer des copies et de prélever des extraits des registres et des documents, et doit fournir à ces personnes ou entités l'information dont elles pourraient avoir besoin périodiquement eu égard à ces registres et documents.
- 3) L'entrepreneur doit s'assurer que les registres restent intacts jusqu'à l'expiration d'un délai de deux ans suivant la date à laquelle le certificat d'achèvement a été délivré ou jusqu'à l'expiration de tout autre délai que le Canada peut fixer.
- 4) L'entrepreneur doit obliger tous les sous-traitants à tous les niveaux et toutes les autres personnes contrôlées directement ou indirectement par lui ou qui lui sont affiliées, de même que toutes les personnes le contrôlant directement ou indirectement, à respecter les exigences de cette clause au même titre que lui.

CONDITIONS GÉNÉRALES (CG) 3 - EXÉCUTION ET CONTRÔLE DES TRAVAUX

- CG3.1 CALENDRIER D'AVANCEMENT
- CG3.2 ERREURS ET OMISSIONS
- CG3.3 SÉCURITÉ SUR LE CHANTIER
- CG3.4 EXÉCUTION DES TRAVAUX
- CG3.5 MATÉRIAUX
- CG3.6 SOUS-TRAITANCE
- CG3.7 CONSTRUCTION PAR D'AUTRES ENTREPRENEURS OU TRAVAILLEURS
- CG3.8 MAIN-D'ŒUVRE
- CG3.9 TAUX DE TRANSPORT PAR CAMION (ANNULÉE)
- CG3.10 MATÉRIAUX, OUTILLAGE ET BIENS IMMOBILIERS DEVENUS LA PROPRIÉTÉ DU CANADA
- CG3.11 TRAVAUX DÉFECTUEUX
- CG3.12 DÉBLAIEMENT DU CHANTIER
- CG3.13 GARANTIE ET RECTIFICATION DES DÉFECTUOSITÉS DES TRAVAUX

CG3.1 CALENDRIER D'AVANCEMENT

- 1) L'entrepreneur doit:
 - a) préparer et présenter au Canada, avant de déposer sa première réclamation progressive, un calendrier d'avancement conformément aux exigences du contrat;
 - b) surveiller le déroulement des travaux par rapport à ce calendrier et le mettre à jour conformément aux modalités stipulées dans les documents contractuels;
 - c) aviser le Canada de toutes les révisions à apporter au calendrier en raison d'une prolongation du délai d'exécution du contrat approuvée par le Canada; et

préparer et présenter au Canada, à la date de délivrance du certificat d'achèvement substantiel, la mise à jour de tout calendrier indiquant clairement à la satisfaction du Canada, un échéancier détaillé des travaux inachevés et des travaux requis pour corriger toutes les déficiences énumérées.

CG3.2 ERREURS ET OMISSIONS

- 1) L'entrepreneur doit signaler au Canada avec diligence toutes erreurs, divergences ou omissions qu'il peut constater en examinant les documents contractuels. En exécutant cet examen, l'entrepreneur n'assume aucune responsabilité envers le Canada, résultant de l'exactitude de l'examen. L'entrepreneur n'assume aucune responsabilité pour les dommages ou les coûts résultant des erreurs, divergences ou omissions qu'il n'a pas relevés dans les documents contractuels préparés par le Canada ou en son nom.

CG3.3 SÉCURITÉ SUR LE CHANTIER

- 1) Sous réserve de la CG3.7, « Construction par d'autres entrepreneurs ou travailleurs », l'entrepreneur est seul responsable de la sécurité en construction à l'emplacement du travail. Il doit adopter, appliquer et surveiller toutes les mesures de précaution et tous les programmes de santé et sécurité relativement à l'exécution des travaux. Dans les cas d'urgence, l'entrepreneur doit soit interrompre les travaux, apporter des modifications ou

ordonner l'exécution de travaux supplémentaires pour assurer la sécurité des personnes et la protection des travaux, ainsi que de la propriété avoisinante.

- 2) Avant le début des travaux, l'entrepreneur avise les autorités compétentes en matière de santé et sécurité à l'emplacement des travaux de la date prévue pour le début des travaux et leur fournit tous les renseignements supplémentaires qu'elles pourraient exiger.

CG3.4 EXECUTION DES TRAVAUX

- 1) L'entrepreneur doit exécuter, utiliser ou fournir et payer l'ensemble de la main-d'œuvre, de l'outillage, des matériaux, des outils, des machineries et équipements de construction, de l'eau, du chauffage, de l'éclairage, de l'énergie, du transport et des autres installations et services nécessaires à l'exécution des travaux conformément au contrat.
- 2) L'entrepreneur exécute en tout temps les travaux avec compétence, diligence et célérité, conformément aux normes de l'industrie de la construction et au calendrier d'avancement préparé conformément à la CG3.1, « Calendrier d'avancement » il fait en outre appel à des effectifs suffisants pour s'acquitter de ses obligations conformément à ce calendrier.
- 3) Sous réserve de l'alinéa 4) de la CG3.4, l'entrepreneur assure la surveillance, la garde et le contrôle des travaux et dirige et supervise les travaux de manière à respecter le contrat. L'entrepreneur est responsable des moyens, méthodes, techniques, séquences et procédures de construction et de la coordination des différentes parties des travaux.
- 4) Lorsque requis par écrit par le Canada, l'entrepreneur apporte les modifications appropriées aux méthodes, à l'outillage ou à la main-d'œuvre, chaque fois que le Canada juge que les activités de l'entrepreneur sont dangereuses ou que celles-ci ont un effet détériorant aux travaux ou aux installations existantes ou à l'environnement ou portent atteinte à la sécurité des personnes à l'emplacement des travaux.
- 5) L'entrepreneur est seul responsable de la conception, du montage, de l'opération, de l'entretien et de l'enlèvement des structures temporaires et des autres installations provisoires, ainsi que des méthodes de construction utilisées aux fins de les ériger, les opérer, les entretenir et les enlever. L'entrepreneur doit mobiliser et payer des ingénieurs professionnels compétents dans les disciplines visées pour assurer ces fonctions si la loi ou le contrat l'exige et dans tous les cas où, en raison de la nature de ces installations temporaires et de leurs méthodes de construction, il faut faire appel aux compétences d'ingénieurs professionnels afin de produire des résultats sécuritaires et satisfaisants.
- 6) L'entrepreneur doit conserver au moins un exemplaire des documents contractuels courants, des documents soumis, des rapports et comptes rendus de réunion de chantier, en bon état et rendre ceux-ci accessibles au Canada.
- 7) À l'exception des parties des travaux qui sont nécessairement exécutées hors de l'emplacement des travaux, l'entrepreneur doit confiner l'outillage, l'entreposage des matériaux et les opérations des employés aux limites prescrites par les lois, ordonnances, permis ou documents contractuels.

CG3.5 MATÉRIAUX

- 1) Sauf indication contraire dans le contrat, tous les matériaux intégrés dans les travaux doivent être neufs.
- 2) Sous réserve de l'alinéa 3) de la CG3.5, si un matériau spécifié comme étant réutilisé, remis en état ou recyclé n'est pas disponible, l'entrepreneur adresse au Canada une demande d'autorisation de le remplacer par un matériau comparable à celui spécifié.
- 3) Si de l'avis du Canada la demande de substitution d'un matériau réutilisé, remis en état ou recyclé est justifiée et que le matériau de remplacement est de qualité et de valeur satisfaisantes par rapport à celui qui est spécifié et est adéquat pour l'usage visé, le Canada peut approuver la substitution, sous réserve des conditions suivantes:
 - a) la demande de substitution doit être adressée par écrit au Canada et être appuyée par des renseignements présentés sous la forme de documentation du fabricant, d'échantillons et autres données qui peuvent être exigées par le Canada;
 - b) la demande de substitution de l'entrepreneur ne devra pas nuire au calendrier d'avancement du contrat et devra être présentée dans un délai suffisamment éloigné de la date à laquelle il faut commander les matériaux;
 - c) la substitution des matériaux n'est autorisée qu'avec l'approbation écrite préalable du Canada, et tous les matériaux substitués fournis ou installés sans cette approbation doivent être enlevés du chantier aux frais de l'entrepreneur, et les matériaux spécifiés doivent être installés sans frais additionnels pour le Canada;
 - d) l'entrepreneur est responsable de tous les coûts additionnels encourus par le Canada, par lui-même et par ses sous-traitants et fournisseurs à tous les niveaux en résultat de l'utilisation de matériaux substitués.

CG3.6 SOUS-TRAITANCE

- 1) Sous réserve de la présente clause, l'entrepreneur peut sous-traiter une partie quelconque des travaux, mais non l'ensemble de ceux-ci.
- 2) L'entrepreneur doit aviser le Canada par écrit de son intention de sous-traiter des travaux.
- 3) L'avis dont il est question à l'alinéa 2) de la CG3.6 doit préciser la partie des travaux que l'entrepreneur a l'intention de sous-traiter et l'identité du sous-traitant qu'il a l'intention de retenir.
- 4) Le Canada peut s'opposer, pour des motifs raisonnables, à la sous-traitance proposée, en avisant par écrit l'entrepreneur dans un délai de six jours suivant la réception par le Canada de l'avis indiqué à l'alinéa 2) de la CG3.6.
- 5) Si le Canada s'oppose à une sous-traitance, l'entrepreneur ne procède pas à la sous-traitance envisagée.
- 6) L'entrepreneur ne peut, sans le consentement écrit du Canada, remplacer ni permettre que soit remplacé un sous-traitant qu'il aura retenu conformément à la présente clause.

- 7) L'entrepreneur s'assure que toutes les modalités d'application générale du contrat sont incorporées dans tous les autres contrats conclus dans le cadre de ce contrat, à tous les niveaux, à l'exception des contrats attribués uniquement pour la fourniture d'outillage ou de matériaux.
- 8) Nul contrat entre le l'entrepreneur et un sous-traitant ou nul consentement du Canada à tel contrat ne sera interprété comme relevant l'entrepreneur de quelque obligation en vertu du contrat ou comme imposant quelque responsabilité au Canada.

CG3.7 CONSTRUCTION PAR D'AUTRES ENTREPRENEURS OU TRAVAILLEURS

- 1) Le Canada se réserve le droit d'affecter, à l'emplacement des travaux, d'autres entrepreneurs ou travailleurs, avec ou sans outillage et matériaux.
- 2) Lorsque d'autres entrepreneurs ou travailleurs sont affectés à l'emplacement des travaux, le Canada doit:
 - a) conclure des contrats distincts, dans toute la mesure du possible, avec les autres entrepreneurs, selon des conditions contractuelles compatibles avec les conditions du contrat;
 - b) s'assurer que les assurances souscrites par les autres entrepreneurs s'harmonisent avec les assurances souscrites par l'entrepreneur en prenant compte leur incidence sur les travaux;
 - c) prendre toutes les précautions raisonnables pour éviter les conflits de travail ou les autres différends découlant des travaux des autres entrepreneurs ou travailleurs.
- 3) Lorsque d'autres entrepreneurs ou travailleurs sont affectés à l'emplacement des travaux, l'entrepreneur doit:
 - a) collaborer avec eux pour l'accomplissement de leurs tâches et dans l'exercice de leurs obligations;
 - b) coordonner et programmer les travaux en fonction des travaux des autres entrepreneurs et travailleurs;
 - c) participer, sur demande, avec les autres entrepreneurs et travailleurs, à l'examen de leur calendrier d'exécution;
 - d) dans les cas où une partie des travaux est affectée par les travaux d'autres entrepreneurs ou travailleurs, ou dépend de leurs travaux pour sa bonne exécution et, avant d'exécuter cette partie des travaux, aviser rapidement et par écrit le Canada, de l'existence de toutes déficiences apparentes qui y sont relevées. Le défaut de l'entrepreneur de s'acquiescer de cette obligation, aura pour effet d'invalidier toutes les réclamations présentées contre le Canada en raison des déficiences des travaux des autres entrepreneurs ou travailleurs, sauf les déficiences qui ne peuvent être raisonnablement décelées;
 - e) lorsqu'en vertu des lois provinciales ou territoriales applicables, l'entrepreneur est reconnu comme étant responsable de la sécurité en construction à

l'emplacement du travail , il doit assumer, conformément aux dites lois, les devoirs découlant de ce rôle.

- 4) Si, lors de la conclusion du contrat, l'entrepreneur ne pouvait raisonnablement prévoir que d'autres entrepreneurs ou travailleurs seraient affectés à l'emplacement des travaux et à la condition que l'entrepreneur:
 - a) engage des frais supplémentaires pour respecter les exigences de l'alinéa 3) de la CG3.7;
 - b) donne au Canada, par écrit, un avis de réclamation pour ces frais supplémentaires dans les 30 jours de la date à laquelle les autres entrepreneurs ou travailleurs ont été affectés à l'emplacement des travaux;

le Canada doit verser à l'entrepreneur les frais de main-d'œuvre, d'outillage et de matériaux supplémentaires, qui ont été rendus nécessaires et effectivement encourus, calculés conformément à la CG6.4, « Calcul du prix ».

CG3.8 MAIN-D'ŒUVRE

- 1) Compte tenu des impératifs d'économie et de la nécessité d'exécuter avec diligence les travaux, l'entrepreneur emploie un nombre raisonnable de personnes ayant été en service actif dans les Forces armées canadiennes et qui en ont reçu une libération honorable dans la mesure où elles sont disponibles.
- 2) L'entrepreneur assure le bon ordre et la discipline parmi ses employés et les travailleurs affectés aux travaux et ne doit pas retenir les services de personnes qui ne sont pas compétentes pour les tâches à accomplir.

CG3.9 TAUX DE TRANSPORT PAR CAMION

ANNULÉE.

CG3.10 MATÉRIAUX, OUTILLAGE ET BIENS IMMOBILIERS DEVENUS LA PROPRIÉTÉ DU CANADA

- 1) Sous réserve de l'alinéa 9) de la CG1.8, « Lois, permis et taxes#160;», tous les matériaux et l'outillage ainsi que tout droit de l'entrepreneur sur tous les biens immobiliers, permis, pouvoirs et privilèges achetés, utilisés ou consommés par l'entrepreneur pour les travaux, appartiennent au Canada aux fins des travaux, dès leur acquisition, utilisation ou affectation et continue d'appartenir au Canada:
 - a) dans le cas des matériaux, jusqu'à ce que le Canada déclare qu'ils ne sont plus requis pour les travaux; et
 - b) dans le cas de l'outillage, des biens immobiliers, des permis, des pouvoirs et des privilèges, jusqu'à ce que le Canada déclare que le droit dévolu au Canada en l'espèce n'est plus requis pour les travaux.
- 2) Les matériaux ou l'outillage appartenant au Canada en vertu de l'alinéa 1) de la CG3.10 ne doivent pas, sans le consentement écrit du Canada, être enlevés de

l'emplacement des travaux, ni être utilisés ou aliénés, sauf pour l'exécution des travaux..

- 3) Le Canada n'est pas responsable des pertes ou des dommages relatifs aux matériaux ou à l'outillage visés dans l'alinéa 1) de la CG3.10, quelle qu'en soit la cause; l'entrepreneur est responsable de toute perte ou tout dommage, que les matériaux ou outillage appartiennent au Canada.

CG3.11 TRAVAUX DÉFECTUEUX

- 1) L'entrepreneur enlève promptement de l'emplacement des travaux et remplace ou reprend l'exécution des travaux défectueux, que ces travaux aient été ou non intégrés dans les travaux et que les déficiences soient attribuables ou non à un vice d'exécution, à l'utilisation de matériaux défectueux ou à des dommages causés par un autre acte, une omission ou la négligence de l'entrepreneur.
- 2) L'entrepreneur répare promptement à ses frais les autres travaux détruits ou endommagés par l'enlèvement ou la réfection des travaux défectueux.
- 3) Lorsque, de l'avis du Canada, il n'est pas pratique de corriger des travaux défectueux ou des travaux non exécutés selon les modalités prévues dans les documents contractuels, le Canada peut déduire, de la somme à verser normalement à l'entrepreneur, une somme équivalente à la différence entre la valeur des travaux exécutés et les travaux prévus dans les documents contractuels.
- 4) L'omission du Canada de rejeter des travaux ou des matériaux défectueux ne constitue pas pour autant une acceptation de ces travaux ou matériaux.

CG3.12 DÉBLAIEMENT DU CHANTIER

- 1) L'entrepreneur veille à ce que les travaux et leur emplacement restent en parfait état de propreté et évite d'y accumuler des rebuts et des débris.
- 2) Avant la délivrance du certificat d'achèvement substantiel, l'entrepreneur enlève les rebuts et les débris, de même que tout l'outillage et les matériaux non requis à l'exécution du reste des travaux et, sauf indication contraire dans les documents contractuels, fait en sorte que les travaux et leur emplacement soient propres et convenables pour l'occupation du Canada.
- 3) Avant la délivrance du certificat d'achèvement, l'entrepreneur doit retirer de l'emplacement de travaux, tout l'outillage et les matériaux excédentaires de même que tous les rebuts et débris.
- 4) Les obligations imposées à l'entrepreneur dans les alinéas 1) à 3) de la CG3.12 ne s'appliquent pas aux rebuts et aux autres débris laissés par les employés du Canada ou par les autres entrepreneurs et travailleurs visés dans la CG3.7, « Construction par d'autres entrepreneurs ou travailleurs ».

CG3.13 GARANTIE ET RECTIFICATION DES DÉFECTUOSITÉS DES TRAVAUX

- 1) Sans restreindre la portée des garanties implicites ou explicites prévues par la loi ou le contrat, l'entrepreneur, à ses frais:

- a) rectifie et corrige toute défectuosité ou tout vice qui se manifeste dans les travaux ou qui est signalé au Canada quant aux parties des travaux acceptées aux termes du certificat d'achèvement substantiel dans le délai de 12 mois suivant la date de l'achèvement substantiel des travaux;
 - b) rectifie et répare toute défectuosité ou tout vice qui se manifeste dans les travaux ou qui est signalé au Canada quant aux parties des travaux décrites dans le certificat d'achèvement substantiel dans le délai de 12 mois suivant la date du certificat d'achèvement;
 - c) transfère et cède au Canada, toute garantie prolongée d'un sous-traitant, fabricant ou fournisseur, ou les garanties implicites ou imposées par la loi ou reproduites dans le contrat et portant sur des durées supérieures au délai de 12mois précisé ci-dessus. Les garanties prolongées ou les garanties visées dans les présentes ne doivent pas dépasser ce délai de 12mois; en vertu de ces garanties, l'entrepreneur, sauf dans les cas prévus ailleurs dans le contrat, rectifie et corrige toute défectuosité ou tout vice qui se manifeste dans les travaux ou qui est signalé au Canada;
 - d) remet au Canada, avant la délivrance du certificat d'achèvement, la liste de toutes les garanties prolongées et des garanties visées à l'alinéa c) ci-dessus.
- 2) Le Canada peut ordonner à l'entrepreneur de rectifier et réparer toute défectuosité ou tout vice prévu à l'alinéa 1) de la CG3.13 ou couvert par tout autre garantie implicite ou explicite; l'entrepreneur rectifie et répare toute défectuosité ou vice dans le délai précisé dans cet ordre.
 - 3) L'ordre mentionné à l'alinéa 2) de la CG3.13 doit être par écrit et doit signifié à l'entrepreneur conformément à la CG2.3, « Avis ».

Conditions générales (CG) 4 - Mesures de protection

- CG4.1 Protection des travaux et des biens
- CG4.2 Précautions contre les dommages, les contrefaçons, les incendies et les autres risques
- CG4.3 Matériaux, outillage et biens immobiliers fournis par le Canada
- CG4.4 État de site contaminé

CG4.1 PROTECTION DES TRAVAUX ET DES BIENS

- 1) L'entrepreneur protège les travaux et le chantier contre toute perte ou tout dommage de quelque nature que ce soit et protège de même les matériaux, l'outillage et les biens immobiliers qui lui sont confiés et qui sont placés sous sa garde et son contrôle, qu'ils soient fournis ou non par le Canada à l'entrepreneur.
- 2) L'entrepreneur fournit toutes les installations nécessaires au maintien de la sécurité et aide toute personne autorisée par le Canada à inspecter les travaux et leur emplacement ou à prendre les mesures de sécurité qui s'imposent.
- 3) Le Canada peut ordonner à l'entrepreneur de prendre telles mesures et d'exécuter tels travaux qui de l'avis du Canada sont raisonnables et nécessaires afin d'assurer l'observation des alinéas 1) ou 2) de la CG4.1 ou afin de rectifier un manquement à ces dispositions; l'entrepreneur doit se conformer à cet ordre.

CG4.2 PRÉCAUTIONS CONTRE LES DOMMAGES, LES CONTREFAÇONS, LES INCENDIES ET LES AUTRES RISQUES

- 1) L'entrepreneur prend toutes les mesures nécessaires pour s'assurer :
 - a) que nulle personne n'est blessée, nul bien endommagé et nul droit, servitude ou privilège enfreint en raison de l'activité de l'entrepreneur dans le cadre de l'exécution des travaux;
 - b) que la circulation piétonnière et autre sur tout chemin ou cours d'eau publics ou privés ne soit indûment entravée, interrompue ou rendue dangereuse par l'exécution ou l'existence des travaux, des matériaux ou de l'outillage;
 - c) que les risques d'incendie sur le chantier ou l'emplacement des travaux soient éliminés et que tout incendie soit rapidement maîtrisé;
 - d) que la santé et la sécurité de toutes les personnes affectées à l'exécution des travaux ne soient pas menacées par les méthodes ou les moyens mis en œuvre;
 - e) que des services médicaux adéquats soient offerts en permanence, pendant l'exécution des travaux, à toutes les personnes affectées à ces travaux ou à leur emplacement ;
 - f) que des mesures sanitaires adéquates soient prises relativement aux travaux et à leur emplacement;
 - g) que l'ensemble des jalons, bouées et repères placés à l'emplacement des travaux par le Canada soient protégés et ne soient pas enlevés, abîmés, modifiés ou détruits.

- 2) Le Canada peut ordonner à l'entrepreneur d'exercer les activités et d'exécuter les travaux que le Canada juge raisonnables et nécessaires pour assurer de respecter l'alinéa 1) de la CG4.2 ou pour remédier à un manquement à cet alinéa; l'entrepreneur doit se conformer à cet ordre.

CG4.3 MATÉRIAUX, OUTILLAGE ET BIENS IMMOBILIERS FOURNIS PAR LE CANADA

- 1) Sous réserve de l'alinéa 2) de la CG4.3, l'entrepreneur est responsable, envers le Canada de toute perte ou dommage aux matériaux, à l'outillage ou aux biens immobiliers que le Canada a fournis ou placés sous la garde et le contrôle de l'entrepreneur aux fins du contrat, que la perte ou le dommage soit attribuable ou non à des causes indépendantes de la volonté de l'entrepreneur.
- 2) L'entrepreneur n'est pas responsable, envers le Canada, de toute perte ou dommage aux matériaux, à l'outillage ou aux biens immobiliers visés à l'alinéa 1) de la CG4.3, si cette perte ou dommage est imputable et directement attribuable à l'usure normale.
- 3) L'entrepreneur n'utilise les matériaux, l'outillage ou les biens immobiliers fournis par le Canada uniquement que pour l'exécution du contrat.
- 4) En cas de défaut de l'entrepreneur de rectifier, dans un délai raisonnable, les pertes ou les dommages dont il est responsable en vertu de l'alinéa 1), le Canada peut les faire rectifier aux frais de ce dernier, et l'entrepreneur assume la responsabilité de ces frais envers le Canada et paye à ce dernier, sur demande, une somme équivalente à ceux-ci.
- 5) L'entrepreneur tient des registres, que le Canada peut de temps à autre exiger, pour l'ensemble des matériaux, de l'outillage et des biens immobiliers fournis par le Canada et, lorsque le Canada l'exige, il établit à la satisfaction de ce dernier que les matériaux, l'outillage et les biens immobiliers sont à l'endroit et dans l'état dans lequel ils devraient être.

CG4.4 ÉTAT DE SITE CONTAMINE

- 1) Pour l'application de la CG4.4, il y a état de site contaminé lorsque des irritants ou contaminants solides, liquides, gazeux, thermiques ou radioactifs, ou d'autres substances ou matériaux dangereux ou toxiques, dont les moisissures et les autres formes de champignons, sont présents sur le chantier dans une quantité ou une concentration assez élevée pour constituer un danger, réel ou potentiel, pour l'environnement, les biens ou la santé et la sécurité de toute personne.
- 2) Si l'entrepreneur constate un état de site contaminé dont il n'avait pas connaissance ou qui ne lui a pas été divulgué ou s'il a des motifs raisonnables de croire à l'existence d'un état de site contaminé sur le chantier, il doit :
 - a) prendre toutes les mesures raisonnables, y compris arrêter les travaux, afin d'éviter que cet état de site contaminé n'entraîne quelque blessure, maladie ou décès, ou dégradation des biens ou de l'environnement;
 - b) aviser immédiatement le Canada de la situation, par écrit;
 - c) prendre toutes les mesures raisonnables pour réduire au minimum les frais supplémentaires que pourrait entraîner tout arrêt des travaux.

- d) Dès la réception de l'avis de l'entrepreneur, le Canada détermine rapidement s'il existe un état de site contaminé et indique par écrit, à l'entrepreneur, les mesures à prendre ou les travaux qu'il doit exécuter en raison de la décision du Canada.
- e) Si le Canada juge nécessaire de retenir les services de l'entrepreneur, ce dernier doit suivre les directives du Canada en ce qui a trait à l'excavation, au traitement, à l'enlèvement et à l'élimination de toute substance ou tous matériaux polluants.
- f) Le Canada peut en tout temps, à sa seule et entière discrétion, retenir les services d'experts et d'entrepreneurs spécialisés pour aider à établir l'existence et l'ampleur de la contamination et le traitement approprié des conditions du site contaminé; l'entrepreneur doit leur permettre l'accès aux lieux et collaborer avec eux à l'accomplissement de leurs tâches et obligations.
- g) Sauf disposition contraire du contrat, les modalités de la CG6.4, « Calcul du prix », doivent s'appliquer à tous les travaux supplémentaires à effectuer à cause d'un état de site contaminé.

CONDITIONS GÉNÉRALES (CG) 5 - MODALITÉS DE PAIEMENT

- CG5.1 Interprétation
- CG5.2 Montant à verser
- CG5.3 Augmentation ou diminution des coûts
- CG5.4 Paiement progressif
- CG5.5 Achèvement substantiel des travaux
- CG5.6 Achèvement définitif
- CG5.7 Paiement non exécutoire pour le Canada
- CG5.8 Réclamations et obligations
- CG5.9 Droit de compensation
- CG5.10 Dédommagement pour retard d'achèvement
- CG5.11 Retard de paiement
- CG5.12 Intérêts sur les réclamations réglées
- CG5.13 Remise du dépôt de garantie

CG5.1 INTERPRÉTATION

Dans les présentes modalités de paiement:

- 1) La « période de paiement » signifie un intervalle de 30 jours consécutifs ou tout autre intervalle plus long convenu entre l'entrepreneur et le Canada.
- 2) Un montant est « dû et payable » lorsqu'il doit être versé à l'entrepreneur par le Canada conformément à la CG5.4, « Paiement progressif », à la CG5.5, « Achèvement substantiel des travaux », ou à la CG5.6, « Achèvement définitif ».
- 3) Un montant est en « souffrance » lorsqu'il demeure impayé le premier jour suivant le jour où il est dû et payable.
- 4) La « date de paiement » signifie la date du titre négociable d'un montant dû et payable par le receveur général du Canada.
- 5) Le « taux d'escompte » signifie le taux d'intérêt fixé par la Banque du Canada, qui représente le taux minimum auquel elle consent des avances à court terme aux membres de l'Association canadienne des paiements.
- 6) Le « taux d'escompte moyen » signifie la moyenne arithmétique simple du taux d'escompte en vigueur chaque jour, à 16h, heure de l'Est, pour le mois de calendrier immédiatement antérieur à la date de paiement.

CG5.2 MONTANT À VERSER

- 1) Sous réserve à toutes autres dispositions du contrat, le Canada verse à l'entrepreneur, aux dates et selon les modalités indiquées ci-après, le montant par lequel l'ensemble des montants dus par le Canada à l'entrepreneur conformément au contrat excède les montants dus par l'entrepreneur au Canada; et l'entrepreneur doit accepter ce montant en règlement de tout ce qu'il a fourni et fait relativement aux travaux auxquels le paiement se rapporte.
- 2) Dans tout paiement fait à l'entrepreneur, l'omission de déduire un montant qui est dû au Canada par l'entrepreneur ne peut constituer une renonciation à son droit de recevoir ce

montant, ni une reconnaissance de l'absence d'un tel droit lors de tout paiement ultérieur à l'entrepreneur.

- 3) Advenant qu'un paiement soit versé en excédent de ce qui est dû à l'entrepreneur pour les travaux exécutés, l'entrepreneur remboursera immédiatement le trop-perçu au Canada, que ce dernier l'exige ou non, et tout montant non réglé portera des intérêts simples au taux d'escompte moyen majoré de 3p. 100 par an à compter du premier jour du trop-perçu jusqu'au jour précédant le remboursement de l'entrepreneur.
- 4) Aucun paiement ne sera fait à l'entrepreneur autre qu'un paiement prévu expressément dans le contrat pour tous frais supplémentaires, pertes ou dommages engagés ou subis par l'entrepreneur.

CG5.3 AUGMENTATION OU DIMINUTION DES COÛTS

- 1) Le montant du contrat doit être ni augmenté ni réduit en raison d'une augmentation ou d'une diminution du coût des travaux résultant d'une augmentation ou d'une diminution du coût de la main-d'œuvre, de l'outillage, des matériaux ou des rajustements salariaux énoncés ou prescrits dans les Conditions de travail.
- 2) Nonobstant l'alinéa 1) de la CG5.3, si des changements, dont l'imposition d'une nouvelle taxe, de nouveaux droits de douane ou d'autres droits ou leur annulation, l'application de frais ou d'autres dispositions comparables imposées en vertu des lois sur la taxe de vente, les douanes et la taxe d'accise du gouvernement du Canada, d'une province ou d'un territoire, ont une incidence sur le coût des travaux de l'entrepreneur et interviennent:
 - a) après que l'entrepreneur ait déposé sa soumission; ou
 - b) après la date de présentation de la dernière révision de la soumission de l'entrepreneur, si elle a été révisée;
 - c) le montant du contrat doit être rajusté selon les modalités prévues à l'alinéa 3) de la CG5.3.
- 3) En cas de changements visés à l'alinéa 2) de la CG5.3, le montant du contrat doit être majoré ou diminué d'une somme déterminée par le Canada, suite à son examen des registres pertinents de l'entrepreneur mentionnés à la CG2.8, « Comptes et vérification », comme étant l'augmentation ou la réduction des coûts engagés par l'entrepreneur et qui est directement attribuable à ces changements.
- 4) Aux fins de l'alinéa 2) de la CG5.3, si une taxe est modifiée après la date de clôture de l'appel d'offres, mais alors que le ministre des Finances ou l'administration provinciale ou territoriale compétente a annoncé publiquement cette modification avant la date de clôture de l'appel d'offres, ladite modification est censée être intervenue avant cette date de clôture.
- 5) Nonobstant les alinéas 2) à 4) de la CG5.3, nul rajustement du montant du contrat en ce qui a trait à la totalité ou à toute partie des travaux ne sera apporté en cas de changement visé dans la présente clause et intervenant après la date prévue au contrat pour l'achèvement de la totalité ou d'une partie des travaux.

CG5.4 PAIEMENT PROGRESSIF

- 1) À l'expiration de la période de paiement, l'entrepreneur doit déposer, auprès du Canada :
 - a) une réclamation progressive écrite sous une forme acceptable au Canada, décrivant intégralement toute partie achevée des travaux et tous les matériaux livrés à l'emplacement des travaux mais non incorporés aux travaux durant la période de paiement faisant l'objet de la réclamation progressive;
 - b) une déclaration statutaire complétée et signée en bonne et due forme attestant qu'à la date de la réclamation progressive, l'entrepreneur s'est acquitté de toutes ses obligations en vertu de la loi en ce qui a trait aux Conditions de travail et qu'à l'égard des travaux, l'entrepreneur s'est acquitté de toutes ses obligations légales envers ses sous-traitants et fournisseurs, désignés collectivement, dans la déclaration comme étant les « sous-traitants et fournisseurs ».
- 2) Dans le délai de 10 jours de la réception de la réclamation progressive et de la déclaration statutaire complétée par l'entrepreneur, le Canada procède ou fait procéder à l'inspection de la partie des travaux et matériaux décrits dans la réclamation progressive et présente à l'entrepreneur un rapport progressif indiquant la valeur de la partie des travaux et des matériaux décrits dans cette réclamation et confirmant que selon l'avis du Canada:
 - a) sont conformes aux dispositions du contrat; et
 - b) ne sont visées par aucun autre rapport progressif se rapportant au contrat.
- 3) Sous réserve de la CG5.2, « Montant à payer », et de l'alinéa 5) de la CG5.4, le Canada verse à l'entrepreneur une somme égale à:
 - a) 95p. 100 de la valeur indiquée dans le rapport progressif du Canada, si l'entrepreneur a fourni un cautionnement pour le paiement de la main-d'œuvre et des matériaux; ou
 - b) 90p. 100 de la valeur indiquée dans le rapport progressif du Canada, si l'entrepreneur n'a pas fourni de cautionnement pour le paiement de la main-d'œuvre et des matériaux.
- 4) Le Canada verse la somme visée à l'alinéa 3) de la CG5.4 au plus tard:
 - a) 30 jours après la réception par le Canada de la réclamation progressive et la déclaration statutaire visées à l'alinéa 1) de la CG5.4; ou
 - b) 15 jours après que le Canada ait reçu le calendrier d'avancement de l'entrepreneur ou son calendrier d'avancement à jour, conformément à la CG3.1, « Calendrier d'avancement »selon l'échéance la plus éloignée.
- 5) Dans le cas de la première réclamation progressive, l'entrepreneur doit déposer tous les documents à l'appui de cette réclamation exigés par le contrat pour la première réclamation progressive; cette exigence est une condition préalable à l'exécution par le Canada de son obligation en vertu de l'alinéa 3 de la CG5.4.

CG5.5 ACHÈVEMENT SUBSTANTIEL DES TRAVAUX

- 1) Si, à quelque moment avant la délivrance du certificat d'achèvement, le Canada constate que les travaux sont substantiellement exécutés selon les modalités énoncées dans le sous-alinéa 1b) de la CG1.1.4, « Achèvement substantiel », le Canada délivre un certificat d'achèvement substantiel à l'intention de l'entrepreneur. Le certificat d'achèvement substantiel:
 - a) indique la date d'achèvement substantiel des travaux;
 - b) décrit les parties des travaux non achevés à la satisfaction du Canada;
 - c) décrit toutes les mesures à prendre par l'entrepreneur avant la délivrance d'un certificat d'achèvement et avant le début de la période de garantie de 12 mois visée dans la CG3.13, « Garantie et rectification des défauts des travaux », en ce qui a trait aux dites parties des travaux et mesures en question.
- 2) La délivrance d'un certificat d'achèvement substantiel ne dégage pas l'entrepreneur de ses obligations en vertu de la CG3.11, « Travaux défectueux ».
- 3) Sous réserve de la CG5.2, « Montant à verser », et de l'alinéa 4) de la CG5.5, le Canada doit verser à l'entrepreneur le montant visé à l'alinéa 1) de la CG5.2, « Montant à verser », moins l'ensemble:
 - a) de tous les paiements effectués conformément à la CG5.4, « Paiement progressif »
 - b) de la somme égale à l'estimation faite par le Canada des coûts encourus par le Canada pour corriger les défauts décrites dans le certificat d'achèvement substantiel;
 - c) de la somme égale à l'estimation faite par le Canada des coûts encourus par le Canada pour achever les parties des travaux décrites dans le certificat d'achèvement substantiel, autres que les défauts qui y sont énumérées.
- 4) Le Canada paie le montant visé à l'alinéa 3) de la CG5.5 au plus tard:
 - a) 30 jours après la date de délivrance d'un certificat d'achèvement substantiel; ou
 - b) 15 jours après la date à laquelle l'entrepreneur transmet au Canada:
 - i. une déclaration statutaire attestant qu'à la date du certificat d'achèvement substantiel, l'entrepreneur s'est acquitté de toutes ses obligations légales aux termes des Conditions de travail, qu'il s'est acquitté de toutes ses obligations légales envers ses sous-traitants et fournisseurs en ce qui a trait aux travaux visés par le contrat et qu'il s'est acquitté de toutes ses obligations légales conformément à la CG1.8, « Lois, permis et taxes »;
 - ii. une pièce justificative confirmant qu'il respecte les lois sur l'indemnisation des travailleurs conformément à la CG1.9, « Indemnisation des travailleurs »; et
 - iii. une mise à jour du calendrier d'avancement conformément aux exigences de la CG3.1, « Calendrier d'avancement »;

selon l'échéance la plus éloignée.

CG5.6 ACHÈVEMENT DÉFINITIF

- 1) Lorsque le Canada est d'avis que l'entrepreneur a respecté le contrat et toutes les instructions et les directives données dans le cadre de ce contrat et que les travaux sont achevés conformément aux modalités de la CG1.1.5, « Achèvement », le Canada délivre un certificat d'achèvement à l'entrepreneur et, si la totalité ou une partie des travaux fait l'objet d'une entente à prix unitaire, le Canada délivre un certificat définitif de mesurage qui, sous réserve de la CG8, « Règlements des différends », est exécutoire entre le Canada et l'entrepreneur en ce qui a trait aux quantités visées dans les présentes.
- 2) Sous réserve de la CG5.2, « Montant à verser », et de l'alinéa 3) de la CG5.6, le Canada verse à l'entrepreneur la somme visée dans la CG5.2, « Montant à verser », moins l'ensemble de la somme de tous les paiements effectués conformément à la CG5.4, « Paiement progressif », et à la CG5.5, « Achèvement substantiel des travaux ».
- 3) Le Canada verse la somme visée à l'alinéa 2) de la CG5.6 dans au plus tard:
 - a) 60 jours suivant la date de délivrance du certificat d'achèvement; ou
 - b) 15 jours suivant la date à laquelle l'entrepreneur transmet au Canada:
 - i. une déclaration statutaire attestant qu'il s'est acquitté de toutes ses obligations légales et qu'il a réglé toutes les réclamations légales formulées contre lui dans le cadre de l'exécution du contrat;
 - ii. une pièce justificative confirmant qu'il respecte les lois sur l'indemnisation des travailleurs, conformément à la CG1.9, « Indemnisation des travailleurs »;

selon l'échéance la plus éloignée.

CG5.7 PAIEMENT NON EXÉCUTOIRE POUR LE CANADA

- 1) Ni l'acceptation d'une réclamation progressive ou d'un rapport progressif, ni les paiements effectués par le Canada en vertu du contrat, ni l'occupation partielle ou totale des travaux par le Canada ne constituent une acceptation de la part du Canada de toute partie des travaux ou matériaux qui n'est pas conforme aux exigences du contrat.

CG5.8 RÉCLAMATIONS ET OBLIGATIONS

- 1) L'entrepreneur doit s'acquitter de toutes ses obligations légales et doit faire droit à toutes les réclamations légales qui lui sont adressées en conséquence de l'exécution des travaux au moins aussi souvent que le contrat oblige le Canada à payer l'entrepreneur.
- 2) L'entrepreneur doit transmettre au Canada, à sa demande, une déclaration statutaire attestant de l'existence et de l'état des obligations et réclamations qui lui sont présentées dans le cadre de l'exécution des travaux.
- 3) Afin de s'acquitter toutes obligations légales de l'entrepreneur ou d'un sous-traitant ou de satisfaire à toutes réclamations légales contre eux résultant de l'exécution du contrat, le

Canada peut payer tout montant dû et exigible par l'entrepreneur en vertu du contrat, directement aux réclamants de l'entrepreneur ou du sous-traitant. Ce paiement comporte quittance de l'obligation du Canada envers l'entrepreneur jusqu'à concurrence du montant ainsi payé et peut être déduit des sommes dues à l'entrepreneur en vertu du contrat.

- 4) Pour l'application de l'alinéa 3) de la CG5.8 et sous réserve de l'alinéa 6) de la CG5.8, les réclamations ou obligations sont réputées légales lorsqu'elles sont reconnues comme tel par:
 - a) un tribunal compétent;
 - b) un arbitre dûment nommé pour adjuger de la réclamation; ou
 - c) le consentement écrit de l'entrepreneur en autorisant le règlement.
- 5) Si, n'eut été que l'entrepreneur a exécuté les travaux pour le Canada, une réclamation ou une obligation avait été assujettie aux dispositions des lois provinciales ou lois des territoires sur les privilèges ou, au Québec, aux dispositions du Code civil du Québec concernant les hypothèques légales:
 - a) le montant qui peut être versé par le Canada au réclamant en vertu des alinéas 3) et 4) de la CG5.8 ne peut excéder le montant que l'entrepreneur aurait été tenu de verser au réclamant si les dispositions de ces lois s'étaient appliquées aux travaux;
 - b) un réclamant n'a pas à se conformer aux dispositions de ces lois en ce qui a trait aux formalités d'avis, d'enregistrement ou autres formalités à accomplir et qui aurait été nécessaire d'accomplir afin de conserver ou valider tout privilège ou hypothèque légale qu'il aurait pu faire valoir;
 - c) pour permettre d'établir les droits d'un réclamant, l'avis exigé en vertu de l'alinéa 8) de la CG5.8 est réputé remplacer les formalités d'enregistrement ou d'avis que les lois pertinentes exigent d'accomplir après la fin des travaux; nulle réclamation n'est réputée expirée, nulle ou inopposable pour le motif que le réclamant a omis de déposer une action en justice dans les délais prescrits par les lois mentionnées ci-haut.
- 6) à la demande de tout réclamant, l'entrepreneur doit soumettre à l'arbitrage obligatoire les questions ayant trait au droit du réclamant au paiement de la réclamation. Les parties à l'arbitrage sont, entre autres, les sous-traitants ou fournisseurs auxquels le réclamant a fourni des matériaux, ou qui ont exécuté des travaux ou loué de l'équipement, s'ils souhaitent participer à l'arbitrage; le Canada n'est pas partie à l'arbitrage. Sous réserve de tout accord conclu entre l'entrepreneur et le réclamant, l'arbitrage se déroule conformément aux lois provinciales ou des territoires régissant l'arbitrage à l'endroit où les travaux ont été exécutés.
- 7) L'alinéa 3) de la CG5.8 ne s'applique qu'aux réclamations et aux obligations:
 - a) dont l'avis fait état du montant réclamé et de l'identité de la personne, en vertu du contrat et qui est transmis au Canada avant que le paiement final soit versé à l'entrepreneur conformément à la CG5.6, « Achèvement définitif », et dans les 120 jours de la date à laquelle le réclamant:
 - i. aurait dû être payé en totalité conformément au contrat qui le lie à l'entrepreneur et à son sous-traitant ou fournisseur, si la réclamation porte

sur une somme qui fut légalement retenue à même les sommes dues au réclamant; ou

- ii. s'est acquitté des derniers services ou travaux ou a fourni les derniers matériaux conformément au contrat qui le lie à l'entrepreneur ou à son sous-traitant ou fournisseur, dans les cas où la réclamation porte sur des sommes dont il n'est pas légalement requis quelles soient retenues du réclamant;
- b) pour lesquelles les procédures visant à établir les droits au paiement, conformément à l'alinéa 5) de la CG5.8, ont été entamées dans l'année suivant la date à laquelle l'avis exigé dans le sous-alinéa 7)a) de la CG5.8 a été reçu par le Canada, sous réserve des dispositions de la loi provinciale ou des territoires applicable, le cas échéant.
- 8) Sur réception d'un avis de réclamation, le Canada peut retenir, à même toutes les sommes dues et payables à l'entrepreneur en vertu du contrat, l'intégralité ou toute partie du montant de cette réclamation.
 - 9) Le Canada doit aviser par écrit l'entrepreneur avec diligence de toutes les réclamations reçues et l'aviser de son intention de retenir des fonds. L'entrepreneur peut, à tout moment par la suite et jusqu'à ce que le paiement soit effectué au réclamant, déposer, auprès du Canada, une sûreté à la satisfaction de ce dernier dont le montant est équivalent à la valeur de la réclamation; sur réception de cette sûreté, le Canada verse à l'entrepreneur tous les fonds qui auraient dû normalement lui être versés et qui ont été retenus conformément aux dispositions de cette clause suite à la réclamation d'un réclamant pour laquelle la sûreté a été déposée.

CG5.9 DROIT DE COMPENSATION

- 1) Sans restreindre tout droit de compensation ou de déduction prévu explicitement ou implicitement par la loi ou ailleurs dans le contrat, le Canada peut opérer compensation de toute somme due par l'entrepreneur au Canada en vertu du contrat ou de tout autre contrat en cours, à l'encontre des sommes dues par le Canada à l'entrepreneur en vertu du contrat.
- 2) Pour les fins de l'alinéa 1) de la CG5.9, l'expression « contrat en cours » signifie un contrat conclu entre le Canada et l'entrepreneur :
 - a) en vertu duquel l'entrepreneur est légalement obligé d'exécuter des travaux ou de fournir de la main-d'œuvre ou des matériaux; ou
 - b) à l'égard duquel le Canada a, depuis la date du contrat, exercé son droit de retirer à l'entrepreneur les travaux faisant l'objet de ce contrat.

CG5.10 DÉDOMMAGEMENT POUR RETARD D'ACHÈVEMENT

- 1) Pour les fins de cette clause:
 - a) les travaux sont censés être achevés à la date du certificat d'achèvement;
 - b) « période de retard » signifie la période commençant le jour fixé pour l'achèvement des travaux et se terminant le jour précédant immédiatement le jour de l'achèvement des travaux, à l'exception cependant de tout jour faisant partie d'un délai de

prolongation accordée en vertu de la CG6.5, « Retards et prolongation du délai », et de tout autre jour où, de l'avis du Canada, l'achèvement des travaux a été retardé pour des raisons indépendantes de la volonté de l'entrepreneur.

- 2) Si l'entrepreneur n'achève pas les travaux au jour fixé pour leur achèvement, mais achève ces travaux par la suite, l'entrepreneur verse au Canada un montant égal à l'ensemble:
 - a) de tous les salaires, gages et frais de déplacement versés par le Canada aux personnes surveillant l'exécution des travaux pendant la période de retard;
 - b) des coûts encourus par le Canada en conséquence de l'impossibilité pour le Canada de faire usage des travaux achevés pendant la période de retard; et
 - c) de tous les autres frais et dommages encourus ou subis par le Canada pendant la période de retard par suite de l'inachèvement des travaux à la date prévue.
- 3) S'il estime que l'intérêt public le commande, le Canada peut renoncer à son droit à la totalité ou à toute partie d'un paiement exigible de l'entrepreneur conformément à l'alinéa 2) de la CG5.10.

CG5.11 RETARD DE PAIEMENT

- 1) Nonobstant la CG1.5, « Rigueur des délais », tout retard accusé par le Canada à faire un paiement à sa date d'exigibilité en vertu de la CG5, « Modalités de paiement », ne constitue pas un défaut du Canada aux termes du contrat.
- 2) Sous réserve de l'alinéa 3) de la CG5.11, le Canada verse à l'entrepreneur des intérêts simples au taux d'escompte moyen majoré de 3p. 100 par an sur tout montant en souffrance en vertu de l'alinéa 3) de la CG5.1, « Interprétation » les intérêts s'appliquent à compter du premier jour de retard jusqu'au jour précédant la date du paiement.
- 3) Les intérêts sont versés sans que l'entrepreneur ait à en faire la demande, sous réserve des conditions suivantes:
 - a) pour ce qui est des montants en souffrance depuis moins de 15 jours, aucun intérêt ne sera versé en vertu de paiements effectués à l'intérieur de cette période, à moins que l'entrepreneur en fasse la demande après que lesdits montants soient dus; et
 - b) les intérêts ne seront ni exigibles, ni versés sur les paiements anticipés en souffrance, le cas échéant.

CG5.12 INTÉRÊTS SUR LES RÉCLAMATIONS RÉGLÉES

- 1) Pour les fins de cette clause, une réclamation signifie tout montant faisant l'objet d'un litige et assujéti à des négociations entre le Canada et l'entrepreneur en vertu du contrat.
- 2) Une réclamation est réputée réglée lorsqu'une entente par écrit est signée par le Canada et l'entrepreneur et fait état du montant de la réclamation à verser par le Canada et des travaux pour lesquels ledit montant doit être versé.

- 3) Une réclamation réglée est réputée être impayée à compter de la journée qui suit immédiatement la date à laquelle la réclamation était due et exigible en vertu du contrat, s'il n'y avait pas eu contestation.
- 4) Le Canada doit verser à l'entrepreneur des intérêts simples sur le montant d'une réclamation réglée, au taux d'escompte moyen majoré de 3p. 100 par an à compter du premier jour où cette réclamation est censée être en souffrance jusqu'au jour précédant la date de paiement.

CG5.13 REMISE DU DÉPÔT DE GARANTIE

- 1) Après la délivrance du certificat d'achèvement substantiel et à condition que l'entrepreneur n'ait pas manqué à ses engagements en vertu du contrat ou ne soit pas en défaut au terme du contrat, le Canada doit retourner à l'entrepreneur la totalité ou toute partie du dépôt de garantie qui, de l'avis du Canada, n'est pas requise aux fins du contrat.
- 2) Après la délivrance du certificat d'achèvement, le Canada doit retourner à l'entrepreneur le solde de tout dépôt de garantie, sauf stipulation contraire du contrat.
- 3) Si le dépôt de garantie a été versé au Fonds du revenu consolidé du Canada, le Canada doit payer à l'entrepreneur l'intérêt sur ledit dépôt selon le taux établi en application de l'article 21(2) de la [Loi sur la gestion des finances publiques \(LGFP\)](#).

CONDITIONS GÉNÉRALES (CG) 6 - RETARDS ET MODIFICATIONS DES TRAVAUX

- CG6.1 MODIFICATIONS DES TRAVAUX
- CG6.2 CHANGEMENTS DES CONDITIONS DU SOUS-SOL
- CG6.3 RESTES HUMAINS, VESTIGES ARCHÉOLOGIQUES ET OBJETS PRÉSENTANT UN INTÉRÊT HISTORIQUE OU SCIENTIFIQUE
- CG6.4 CALCUL DU PRIX
 - CG6.4.1 CALCUL DU PRIX AVANT D'APPORTER DES MODIFICATIONS
 - CG6.4.2 CALCUL DU PRIX APRÈS AVOIR APPORTÉ DES MODIFICATIONS
 - CG6.4.3 CALCUL DU PRIX DES PRIX UNITAIRES
- CG6.5 RETARDS ET PROLONGATION DE DÉLAI

CG6.1 MODIFICATIONS DES TRAVAUX

- 1) En tout temps avant la délivrance d'un certificat d'achèvement, le Canada peut ordonner pour des additions, suppressions ou autres modifications aux travaux ou des changements à l'emplacement ou au positionnement de l'ensemble ou d'une partie des travaux à la condition que ces additions, suppressions, modifications ou autre révision soient, selon lui, conformes à l'intention générale du contrat.
- 2) Tout ordre mentionné à l'alinéa 1) de la CG6.1 est émis par écrit et est signifié à l'entrepreneur conformément à la CG2.3, « Avis ».
- 3) Sur réception d'un ordre, l'entrepreneur exécute promptement les travaux conformément à cet ordre, comme s'il était reproduit dans le contrat d'origine et qu'il en faisait partie.
- 4) Si ce que l'entrepreneur a fait ou omis de faire suite à un ordre augmente ou réduit le coût des travaux, ceux-ci sont payés conformément à la CG6.4, « Calcul du Prix ».

CG6.2 CHANGEMENTS DES CONDITIONS DU SOUS-SOL

- 1) Si, pendant l'exécution des travaux, l'entrepreneur constate une différence substantielle entre les conditions réelles du sous-sol rencontrées à l'emplacement des travaux et, celles décrites aux documents de soumission fournis à l'entrepreneur, ou celles que l'entrepreneur a raisonnablement présumées exister en se fondant sur les renseignements contenus aux dits documents, l'entrepreneur doit en donner avis au Canada dès qu'il en a connaissance.
- 2) Si l'entrepreneur est d'avis qu'il peut encourir ou subir des frais supplémentaires, pertes ou dommages directement attribuables aux changements des conditions du sous-sol, il doit, dans les 10 jours de la date à laquelle il a constaté ces changements, aviser par écrit au Canada de son intention de réclamer le remboursement des frais supplémentaires encourus ou le coût de toute perte ou dommage.
- 3) Si l'entrepreneur a donné l'avis visé dans l'alinéa 2) de la CG6.2, il doit dans les 30 jours suivant la date de délivrance du certificat d'achèvement substantiel, transmettre au Canada une réclamation écrite des frais supplémentaires, pertes ou dommages.
- 4) Une réclamation écrite visée à l'alinéa 3) de la CG6.2 doit contenir une description suffisante des faits et circonstances qui motivent la réclamation afin que le Canada puisse déterminer si cette réclamation est justifiée ou non, et l'entrepreneur doit, à cette fin, fournir tout autre renseignement que le Canada peut exiger.

- 5) Si, de l'avis du Canada, la réclamation visée à l'alinéa 3) de la CG6.2 est justifiée, le Canada verse à l'entrepreneur un supplément calculé conformément à la CG6.4, « Calcul du prix ».
- 6) Lorsque, de l'avis du Canada, l'entrepreneur réalise des économies directement attribuables à une différence substantielle entre les conditions du sous-sol rencontrées à l'emplacement des travaux et celles décrites aux documents de soumission fournis à l'entrepreneur ou celles que l'entrepreneur a raisonnablement présumées exister en se fondant sur les renseignements contenus aux dits documents, le montant du contrat sera réduit de la somme des économies déterminée conformément à la CG6.4, « Calcul du prix ».
- 7) Si l'entrepreneur néglige de donner l'avis visé à l'alinéa 2) de la CG6.2 et de présenter une réclamation faisant l'objet de l'alinéa 3) de la CG6.2 dans le délai prescrit, aucun supplément ne sera versé en l'occurrence.
- 8) Le Canada ne garantit le contenu d'aucun rapport de conditions du sous-sol ayant été mis à la disposition de l'entrepreneur pour consultation et ne faisant pas partie des documents de soumission ni des documents contractuels.

CG6.3 RESTES HUMAINS, VESTIGES ARCHÉOLOGIQUES ET OBJETS PRÉSENTANT UN INTÉRÊT HISTORIQUE OU SCIENTIFIQUE

- 1) Pour les fins de la présente clause :
 - a) restes humains » signifie la totalité ou une partie d'un cadavre humain, peu importe le temps écoulé depuis le décès;
 - b) « vestiges archéologiques » signifie pièces, artefacts ou objets façonnés, modifiés ou utilisés par des êtres humains dans le passé, pouvant notamment comprendre des structures ou des monuments en pierre, en bois ou en fer, des objets jetés aux ordures, des ossements façonnés, des armes, des outils, des pièces de monnaie et des poteries;
 - c) « objets présentant un intérêt historique ou scientifique » signifie objets ou choses d'origine naturelle ou artificielle de toute époque qui ne sont pas des vestiges archéologiques mais qui peuvent présenter un certain intérêt pour la société en raison de leur importance historique ou scientifique, de leur valeur, de leur rareté, de leur beauté naturelle ou de quelque autre qualité.
- 2) Si, au cours des travaux, l'entrepreneur découvre quelque objet, pièce ou chose que décrit l'alinéa 1) de la CG6.3 ou qui ressemble à tout objet, pièce ou chose décrit par l'alinéa 1) de la CG6.3, il doit :
 - a) prendre toutes les mesures raisonnables et nécessaires, y compris ordonner l'arrêt des travaux dans la zone visée, pour les protéger et les préserver;
 - b) aviser immédiatement le Canada de la situation, par écrit;
 - c) prendre toutes les mesures raisonnables et nécessaires pour réduire les coûts supplémentaires que pourrait entraîner tout arrêt des travaux.
- 3) Dès la réception d'un avis transmis conformément au sous-alinéa 2) b) de la CG6.3, le Canada détermine promptement si l'objet, la pièce ou la chose correspond à la description

donnée à l'alinéa 1) de la CG6.3 ou s'il est visé par cet alinéa, et il indique par écrit à l'entrepreneur les mesures à prendre ou les travaux à entreprendre par suite de la décision du Canada

- 4) Le Canada peut en tout temps retenir les services d'experts pour l'aider à mener à bien la recherche, l'examen, l'exécution de mesurages ou l'enregistrement d'autres données, la mise en place de dispositifs permanents de protection ou le déplacement de l'objet, de la pièce ou de la chose découvert par l'entrepreneur, et l'entrepreneur permet, à la satisfaction du Canada, l'accès au chantier et collabore avec eux à l'accomplissement de leurs tâches et de leurs obligations.
- 5) Les restes humains, les vestiges archéologiques et les objets présentant un intérêt historique ou scientifique demeurent la propriété du Canada.
- 6) Sauf stipulation contraire du contrat, les dispositions de la CG6.4, « Calcul du prix », et de la CG6.5, « Retards et prolongation de délai », s'appliquent.

CG6.4 CALCUL DU PRIX

CG6.4.1 Calcul du prix avant d'apporter des modifications

- 1) Si une entente à forfait s'applique à l'ensemble ou à une partie du contrat, le prix de toute modification correspondra à l'ensemble des coûts de main-d'œuvre, d'outillage et de matériaux nécessaires pour exécuter cette modification selon les modalités convenues par écrit entre l'entrepreneur et le Canada ainsi qu'à une majoration négociée au titre de l'ensemble de la surveillance, de la coordination, de l'administration, des frais généraux, de la marge bénéficiaire et des risques que comporte la réalisation des travaux dans le respect du budget précisé.
- 2) Si une entente à prix unitaire s'applique à l'ensemble ou à une partie du contrat, l'entrepreneur et le Canada peuvent, par convention écrite, ajouter, dans le tableau des prix unitaires, articles, unités de mesure, quantités estimatives et prix unitaires.
- 3) Un prix unitaire visé à l'alinéa 2) de la CG6.4.1 doit être calculé en fonction de l'ensemble des coûts estimatifs de main-d'œuvre, d'outillage et de matériaux nécessaires pour les articles supplémentaires convenus entre l'entrepreneur et le Canada, ainsi qu'à une majoration négociée.
- 4) Pour permettre l'approbation du prix de la modification ou l'ajout du prix par unité, selon le cas, l'entrepreneur doit présenter une ventilation estimative des coûts, indiquant au minimum, les frais estimatifs de main-d'œuvre, d'outillage et de matériaux, le montant de chaque contrat de sous-traitance et le montant de la majoration.
- 5) Si aucun accord n'est conclu selon les modalités de l'alinéa 1) de la CG6.4.1, le prix est calculé conformément à la CG6.4.2.
- 6) Si aucun accord n'est conclu selon les modalités des alinéas 2) et 3) de la CG6.4.1, le Canada établit la catégorie et l'unité de mesure des articles de main-d'œuvre, d'outillage ou de matériaux, et le prix unitaire est calculé conformément à la CG6.4.2.

CG6.4.2 Calcul du prix après avoir apporté des modifications

- 1) S'il est impossible d'établir au préalable le prix d'une modification apportée aux travaux ou qu'aucune entente n'est conclue à ce sujet, le prix de la modification est égal à l'ensemble :
 - a) de tous les montants justes et raisonnables effectivement déboursés ou légalement payables par l'entrepreneur pour la main-d'œuvre, l'outillage et les matériaux appartenant à l'une des catégories de dépenses prévues à l'alinéa 2) de la CG6.4.2 qui sont directement attribuables à l'exécution du contrat;
 - b) d'une majoration pour la marge bénéficiaire et l'ensemble des autres dépenses ou frais, y compris les frais généraux, les frais d'administration générale, les frais de financement et les intérêts, pour un montant égal à 10 p. 100 de la somme des frais visés au sous-alinéa 1)a) de la CG6.4.2;
 - c) des intérêts sur les montants établis en vertu des sous-alinéas 1)a) et 1)b) de la CG6.4.2 et calculés conformément à la CG5.12, « Intérêts sur les réclamations réglées ».
- 2) Les frais de main-d'œuvre, d'outillage et de matériaux visés dans le sous-alinéa 1)a) de la CG6.4.2 Sont limités aux catégories de dépenses suivantes :
 - a) les paiements faits aux sous-traitants et aux fournisseurs;
 - b) les traitements, salaires et primes et, s'il y a lieu, les dépenses de voyages et d'hébergement des employés de l'entrepreneur affectés au chantier, de même que la tranche des traitements, des salaires, des primes et, s'il y a lieu, des dépenses de voyages et d'hébergement des membres du personnel de l'entrepreneur travaillant généralement au siège social ou dans un bureau général de l'entrepreneur, à la condition que ces employés soient effectivement affectés de manière appropriée aux travaux prévus au contrat;
 - c) les cotisations exigibles en vertu des lois se rapportant à l'indemnisation des accidents du travail, l'assurance-emploi, le régime de retraite ou les congés rémunérés, les régimes d'assurance-maladie ou d'assurance des provinces, les examens environnementaux et les frais de perception des taxes applicables;
 - d) les frais de location d'outillage ou un montant équivalent à ces frais si l'outillage appartient à l'entrepreneur, qu'il était nécessaire et qu'il a été utilisé dans l'exécution des travaux, à la condition que lesdits frais ou le montant équivalent soient raisonnables et que l'utilisation de cet outillage ait été approuvée par le Canada;
 - e) les frais d'entretien et de fonctionnement de l'outillage nécessaire à l'exécution des travaux et les frais de réparation de cet outillage qui, de l'avis du Canada, sont nécessaires à la bonne exécution du contrat, à l'exclusion des frais de toute réparation de l'outillage attribuables à des vices existants avant l'affectation de l'outillage aux travaux;
 - f) les paiements relatifs aux matériaux nécessaires et intégrés aux travaux, ou nécessaires à l'exécution du contrat et utilisés à cette fin;
 - g) les paiements relatifs à la préparation, à la livraison, à la manutention, au montage, à l'installation, à l'inspection, à la protection et à l'enlèvement de l'outillage et des matériaux nécessaires à l'exécution du contrat et utilisés à cette fin;
 - h) tout autre paiement fait par l'entrepreneur avec l'approbation du Canada qui sont nécessaires à l'exécution du contrat, conformément aux documents contractuels.

CG6.4.3 Calcul du prix des prix unitaires

- 1) Sauf dans les cas prévus dans les alinéas 2), 3), 4) et 5) de la CG6.4.3, il appert que la quantité finale de main-d'œuvre, d'outillage et de matériaux pour un article à prix unitaire est supérieure ou inférieure à la quantité estimative, l'entrepreneur exécute les travaux ou fournit l'outillage et les matériaux nécessaires à l'achèvement de cet article, et les travaux effectivement exécutés ou l'outillage et les matériaux effectivement fournis sont payés selon les prix unitaires indiqués dans le contrat.
- 2) Si la quantité finale de l'article à prix unitaire dépasse de plus de 15p. 100 la quantité estimative, l'une des deux parties au contrat peut adresser par écrit à l'autre une demande pour négocier la modification du prix unitaire pour la partie de l'article en sus de 115p.100 de la quantité estimative; afin de permettre l'approbation du prix unitaire modifié, l'entrepreneur dépose sur demande, auprès du Canada :
 - a) les relevés détaillés des coûts réels de l'entrepreneur pour l'exécution ou la fourniture de la quantité estimative pour l'article à prix unitaire, jusqu'à la date à laquelle la négociation a été demandée;
 - b) le coût unitaire estimatif de la main-d'œuvre, de l'outillage et des matériaux nécessaires pour la partie de l'article en sus de 115 p.100 de la quantité estimative.
- 3) Si les deux parties ne s'entendent pas selon les modalités de l'alinéa 2) de la CG6.4.3, le prix unitaire est calculé conformément à la CG6.4.2.
- 4) Lorsque la quantité finale de main-d'œuvre, d'outillage et de matériaux pour un article à prix unitaire est inférieure à 85 p.100 de la quantité estimative, l'une des deux parties au contrat peut adresser par écrit à l'autre une demande pour négocier la modification du prix unitaire de cet article si :
 - a) il existe une différence démontrable entre le coût unitaire de l'entrepreneur pour l'exécution ou la fourniture de la quantité estimative et son coût unitaire pour l'exécution ou la fourniture de la quantité finale;
 - b) la différence de coût unitaire est attribuable exclusivement à la réduction de la quantité, à l'exclusion de toute autre cause.
- 5) Pour les besoins de la négociation visée à l'alinéa 4) de la CG6.4.3 :
 - a) il incombe à la partie qui fait la demande de négociation d'établir, justifier et quantifier la modification proposée;
 - b) le prix total d'un article qui a été modifié en raison d'une réduction de quantité conformément à l'alinéa 4) de la CG6.4.3 ne doit en aucun cas être supérieur au montant qui aurait été versé à l'entrepreneur si 85p.100 de la quantité estimée avait été effectivement exécutée ou fournies.

CG6.5 RETARDS ET PROLONGATION DE DÉLAI

- 1) À la demande de l'entrepreneur avant la date fixée pour l'achèvement des travaux ou avant toute autre date fixée antérieurement en conformité du présent alinéa, le Canada peut prolonger le délai d'achèvement des travaux en fixant une nouvelle date s'il constate que des causes indépendantes de la volonté de l'entrepreneur en ont retardé l'achèvement.

- 2) La demande de l'entrepreneur doit être accompagnée du consentement écrit de la compagnie dont le cautionnement constitue une partie de la garantie du contrat.
- 3) Sous réserve de l'alinéa 4) de la CG6.5, aucun paiement autre qu'un paiement prévu expressément dans le contrat n'est versé par le Canada à l'entrepreneur pour les dépenses supplémentaires et pour les pertes ou les dommages engagés ou subis par l'entrepreneur pour cause de retard, que le retard soit attribuable ou non à des circonstances indépendantes de la volonté de ce dernier.
- 4) Si l'entrepreneur encourt ou subit des frais supplémentaires, des pertes ou des dommages directement attribuables à la négligence ou à un retard de la part du Canada après la date du contrat, à fournir tout renseignement ou à tout acte auquel le Canada est expressément obligé par le contrat ou que les usages de l'industrie dicteraient ordinairement à tout propriétaire, l'entrepreneur doit, dans les 10 jours ouvrables suivant la date de la première négligence ou du premier retard, aviser le Canada par écrit de son intention de réclamer le remboursement des frais supplémentaires encourus ou le coût de toute perte ou dommage.
- 5) Lorsque l'entrepreneur donne un avis visé dans l'alinéa 4) de la CG6.5, il doit sous peine de déchéance dans les 30 jours suivant la date de délivrance du certificat d'achèvement, présenter par écrit au Canada une réclamation des frais supplémentaires, pertes ou dommages.
- 6) Une réclamation écrite visée à l'alinéa 5) de la CG6.5 doit comprendre une description suffisante des faits et circonstances qui motivent la réclamation pour permettre au Canada de déterminer si cette réclamation est justifiée ou non, et l'entrepreneur fournit tout autre renseignement complémentaire que le Canada peut exiger à cette fin.
- 7) i, de l'avis du Canada, la réclamation mentionnée à l'alinéa 5) de la CG6.5 est justifiée, le Canada verse à l'entrepreneur un supplément calculé conformément à la CG6.4, « Calcul du prix ».
- 8) Si l'entrepreneur néglige de donner l'avis visé à l'alinéa 4) et de présenter une réclamation faisant l'objet de l'alinéa 5) de la CG6.5 dans le délai prescrit, aucun supplément ne lui est versé à cet égard.

CONDITIONS GÉNÉRALES (CG) 7 - DÉFAUT, SUSPENSION OU RÉSILIATION DU CONTRAT

- CG7.1 TRAVAUX RETIRÉS À L'ENTREPRENEUR
- CG7.2 SUSPENSION DES TRAVAUX
- CG7.3 RÉSILIATION DU CONTRAT
- CG7.4 DÉPÔT DE GARANTIE - CONFISCATION OU REMISE

CG7.1 TRAVAUX RETIRES A L'ENTREPRENEUR

- 1) Le Canada peut, sans autre autorisation, en donnant un avis par écrit à l'entrepreneur conformément à la CG2.3, Avis, retirer à l'entrepreneur la totalité ou toute partie des travaux et recourir aux moyens qui lui semblent appropriés pour achever les travaux si l'entrepreneur :
 - a) fait défaut ou tarde à commencer ou à exécuter les travaux avec diligence et à la satisfaction du Canada, dans les 6 jours suivant l'envoi de l'avis par écrit du Canada à l'entrepreneur, conformément à la CG2.3, « Avis »
 - b) néglige d'achever quelque partie des travaux dans le délai imparti par le contrat;
 - c) devient insolvable ou a commis un acte de faillite et n'a pas fait de proposition à ses créanciers, ni déposé d'avis d'intention de faire une telle proposition en vertu de la [Loi sur la faillite et l'insolvabilité](#);
 - d) abandonne les travaux;
 - e) fait cession du contrat sans le consentement requis à la CG1.16, « Cession » ou
 - f) fait défaut de quelque autre façon d'observer ou d'accomplir l'une quelconque des dispositions du contrat.
- 2) Si la totalité ou toute partie des travaux est retirée à l'entrepreneur, l'entrepreneur n'a droit, sauf dispositions de l'alinéa 3) de la CG7.1, à aucun autre paiement dû et exigible, et l'entrepreneur est tenu de payer au Canada, sur demande un montant égal à la totalité des pertes et dommages que le Canada aura subis en raison du défaut de l'entrepreneur d'achever les travaux.
- 3) Si la totalité ou toute partie des travaux retirés à l'entrepreneur est achevée par le Canada, le Canada peut payer le montant qu'il a établi, le cas échéant, de toute retenue ou demande d'acompte, due et exigible avant la date à laquelle les travaux ont été retirés à l'entrepreneur et qui n'est pas nécessaire pour assurer l'exécution des travaux ou pour indemniser le Canada des pertes ou dommages encourus ou subis en raison du défaut de l'entrepreneur.
- 4) Le retrait de la totalité ou de toute partie des travaux à l'entrepreneur n'a pas pour effet de libérer l'entrepreneur de quelque obligation stipulée au contrat ou imposée par la loi, sauf quant à l'obligation pour lui de continuer l'exécution de la partie des travaux qui lui fut ainsi retirée.
- 5) Si la totalité ou une partie des travaux est retirée à l'entrepreneur, tous les matériaux et outillage, ainsi que l'intérêt de l'entrepreneur ou de ses fournisseurs ou sous-traitants à tous les niveaux dans tous les biens immobiliers, permis, pouvoirs et privilèges acquis, utilisés

ou fournis par l'entrepreneur ou ses fournisseurs ou sous-traitants à tous les niveaux en vertu du contrat continuent d'appartenir au Canada, sans indemnisation.

- 6) Lorsque le Canada certifie que tout outillage, matériaux ou un intérêt quelconque de l'entrepreneur n'est plus nécessaire pour les travaux ou qu'il n'est plus dans l'intérêt du Canada de retenir lesdits outillage, matériaux ou intérêts, ils sont remis à l'entrepreneur.
- 7) Si l'entrepreneur devient insolvable ou fait faillite et qu'il dépose une proposition auprès de ses créanciers ou un avis d'intention de déposer cette proposition, conformément à la [Loi sur la faillite et l'insolvabilité](#), il doit immédiatement faire parvenir au Canada une copie de cette proposition ou de cet avis d'intention.

CG7.2 SUSPENSION DES TRAVAUX

- 1) Le Canada peut, lorsqu'il estime que l'intérêt public le commande, sommer l'entrepreneur de suspendre l'exécution des travaux pour une durée déterminée ou indéterminée, en lui communiquant par écrit un avis de suspension, conformément à la CG2.3, « Avis ».
- 2) Sur réception d'un avis de suspension, l'entrepreneur suspend toutes les opérations relatives aux travaux, sauf celles que le Canada juge nécessaires pour l'entretien et la préservation des travaux, de l'outillage et des matériaux.
- 3) Pendant la durée de la suspension, l'entrepreneur ne peut enlever du chantier quelque partie des travaux, de l'outillage ou des matériaux sans le consentement du Canada.
- 4) Si la durée de la suspension est égale ou inférieure à 60 jours, l'entrepreneur reprend l'exécution des travaux dès l'expiration de cette période et il a droit au paiement des frais supplémentaires qu'il a nécessairement encourus en raison de la suspension; ces frais sont calculés conformément à la CG6.4, « Calcul du prix ».
- 5) Si la durée de la suspension est supérieure à 60 jours, le Canada et l'entrepreneur peuvent convenir que ce dernier continue l'exécution des travaux, et l'entrepreneur reprend l'exécution des travaux sujets aux modalités et conditions convenues entre le Canada et l'entrepreneur. Si le Canada et l'entrepreneur ne conviennent pas que ce dernier continue d'exécuter les travaux ou qu'ils ne s'entendent pas sur les modalités et conditions dans lesquelles l'entrepreneur doit continuer ceux-ci, l'avis de suspension est réputé constituer un avis de résiliation conformément à la CG7.3, « Résiliation du contrat ».

CG7.3 RÉSILIATION DU CONTRAT

- 1) Le Canada peut résilier le contrat à tout moment en envoyant à l'entrepreneur un avis écrit de résiliation conformément à la CG2.3, « Avis ».
- 2) Lorsque l'entrepreneur reçoit un avis de résiliation, il cesse aussitôt toutes les activités consacrées à l'exécution du contrat, sous réserve des conditions précisées dans cet avis.
- 3) Sous réserve de l'alinéa 4) de la CG7.3, si le contrat est résilié, le Canada verse à l'entrepreneur le montant jugé payable à ce dernier en vertu de la CG6.4, « Calcul du prix », moins l'ensemble de tous les montants qui furent payés à l'entrepreneur par le Canada et de tous les montants dont l'entrepreneur est redevable envers le Canada en vertu du contrat.

- 4) Le montant total à payer par le Canada à l'entrepreneur ne doit en aucun cas dépasser le montant, calculé conformément à la CG5, « Modalités de paiement », qui aurait dû lui être payé s'il avait terminé les travaux.
- 5) Le Canada effectuera le paiement à l'entrepreneur, le cas échéant, le plus tôt possible selon les circonstances.

CG7.4 DÉPÔT DE GARANTIE - CONFISCATION OU REMISE

- 1) Si les travaux sont retirés à l'entrepreneur ou que ce dernier manqué à ses obligations ou est en défaut aux termes du contrat, le Canada peut s'approprier le dépôt de garantie, s'il en est.
- 2) Si le Canada s'approprie le dépôt de garantie, le montant obtenu en l'occurrence est réputé être un montant payable à l'entrepreneur par le Canada en vertu du contrat.
- 3) Tout solde du montant obtenu, s'il en est, après paiement de toutes pertes, dommages ou réclamations du Canada et des tiers, sera payé par le Canada à l'entrepreneur si, selon le Canada, ce solde n'est pas nécessaire pour les fins du contrat.

CONDITIONS GÉNÉRALES (CG) 8 - RÈGLEMENT DES DIFFÉRENDS

- CG8.1 INTERPRÉTATION
- CG8.2 CONSULTATION ET COLLABORATION
- CG8.3 AVIS DE DIFFÉREND
- CG8.4 NÉGOCIATION
- CG8.5 MÉDIATION
- CG8.6 CONFIDENTIALITÉ
- CG8.7 RÈGLEMENT
- CG8.8 RÈGLES POUR LA MÉDIATION DES DIFFÉRENDS
 - CG8.8.1 INTERPRÉTATION
 - CG8.8.2 APPLICATION
 - CG8.8.3 COMMUNICATION
 - CG8.8.4 NOMINATION D'UN MÉDIATEUR DE PROJET
 - CG8.8.5 CONFIDENTIALITÉ
 - CG8.8.6 DATE ET LIEU DE LA MÉDIATION
 - CG8.8.7 REPRÉSENTATION
 - CG8.8.8 PROCÉDURES
 - CG8.8.9 ACCORD DE RÈGLEMENT
 - CG8.8.10 FIN DE LA MÉDIATION
 - CG8.8.11 FRAIS
 - CG8.8.12 PROCÉDURES SUBSEQUENTES

CG8.1 INTÉRPRETATION

- 1) On entend par « différend » les conflits se rapportant à toute question définie par l'entrepreneur dans l'avis soumis au Canada conformément à l'alinéa 2) de la CG8.3, « Avis de différend », y compris les réclamations de l'entrepreneur résultant de ce différend et toutes les contre-réclamations du Canada, mais cette expression ne comprend pas des demandes de l'une ou l'autre des parties pour dommages-intérêts punitifs ou exemplaires, blessures, décès ou toute réclamation fondée sur une allégation de diffamation ou sur une déclaration calomnieuse.
- 2) Les procédures de règlement extrajudiciaire des différends prévues à la CG8 ne s'appliquent pas à une réclamation du Canada contre l'entrepreneur, à l'exception d'une contre-réclamation résultant d'un différend répondant à la définition de l'alinéa 1) de la CG8.1, y compris, sans limitation, une réclamation fondée sur la compensation de toute somme payable par l'entrepreneur au Canada en vertu de la CG5.10, « Dédommagement pour retard d'achèvement ».

CG8.2 CONSULTATION ET COLLABORATION

- 1) Les parties conviennent d'assurer une communication ouverte et honnête pendant toute la durée de l'exécution du contrat.
- 2) Les parties conviennent de se consulter et collaborer dans l'exécution des travaux et la résolution des problèmes ou des différends qui peuvent survenir.

CG8.3 AVIS DE DIFFÉREND

- 1) Tout différend surgissant entre les parties au contrat, de quelque nature qu'il soit découlant du contrat ou relativement à celui-ci, qui peut donner lieu à une réclamation de l'entrepreneur contre le Canada et qui n'est pas réglé par consultation et collaboration selon les modalités de la CG8.2, « Consultation et collaboration », est résolu en premier lieu par le Canada, dont la décision ou la directive écrite est finale et exécutoire, sous réserve des dispositions de la CG8. Une décision ou directive écrite comprend notamment toute décision ou directive émise par écrit par le Canada en vertu des dispositions des Conditions générales.
- 2) L'entrepreneur est réputé avoir accepté la décision ou directive du Canada visée à l'alinéa 1) de la CG8.3 et avoir exonéré expressément le Canada de toute réclamation à l'égard de la question visée dans cette décision ou directive sauf s'il soumet au Canada, dans les 15 jours ouvrables suivant la réception de cette décision ou directive, un avis écrit de différend demandant une négociation formelle en vertu de la CG8.4, « Négociation ». Cet avis doit référer spécifiquement à la CG8.4, « Négociation », et préciser les questions en litige de même que les dispositions pertinentes du contrat.
- 3) L'envoi d'un avis écrit conformément à l'alinéa 2) de la CG8.3 par l'entrepreneur n'aura pas pour effet de dégager pour autant de son obligation de respecter la décision ou la directive faisant l'objet du différend. Toutefois, le fait que l'entrepreneur se conforme à cette décision ou directive ne peut être interprété comme une admission par l'entrepreneur du bien-fondé de cette décision ou directive.
- 4) Si un différend n'est pas réglé rapidement, le Canada donne à l'entrepreneur les instructions qui, à son avis, sont nécessaires à la bonne exécution des travaux et pour prévenir les retards en attendant le règlement de la question. L'entrepreneur continue d'exécuter lesdits travaux conformément aux dispositions et aux exigences du contrat, ainsi qu'aux instructions du Canada, sauf si le Canada résilie le contrat, ordonne à l'entrepreneur de suspendre les travaux ou retire les travaux à l'entrepreneur. L'exécution desdits travaux n'a pas pour effet de porter préjudice aux réclamations de l'entrepreneur.
- 5) Nulle disposition de la CG8 n'a pour effet de dégager l'entrepreneur de son obligation de donner tout autre avis exigé par le contrat dans le délai qui y est précisé, notamment tous les avis prévus en vertu de la CG6.2, « Changements des conditions du sous-sol ».

CG8.4 NÉGOCIATION

- 1) Dans les 10 jours ouvrables suivant la réception, par le Canada, d'un avis visé à l'alinéa 2) de la CG8.3 ou dans tout autre délai pouvant être fixé d'un commun accord, les parties doivent entreprendre des négociations formelles afin de résoudre leur différend. Les négociations se déroulent initialement entre les représentants de l'entrepreneur et du Canada qui assument directement la surveillance de l'exécution, l'administration ou la gestion du contrat.
- 2) Si les représentants visés à l'alinéa 1) de la CG8.4 ne peuvent pas résoudre une partie ou la totalité des questions faisant l'objet des négociations dans les 10 jours ouvrables afin de régler les questions non résolues, les parties font appel à un deuxième niveau de négociation impliquant un ou des dirigeants de l'entrepreneur et un ou des cadres supérieurs représentant le Canada.
- 3) Si les négociations ne permettent pas de résoudre le différend dans les 30 jours ouvrables suivant la date de signification de l'avis mentionné à l'alinéa 2) de la CG8.3, « Avis de différend », ou dans le délai prolongé d'un commun accord, l'entrepreneur peut, à l'expiration de cette période envoyer au Canada un avis écrit conformément à la CG2.3,

« Avis », dans les 10 jours ouvrables qui suivent cette date, et demander qu'un médiateur intervienne pour aider les parties à s'entendre sur les questions non résolues.

- 4) Si l'entrepreneur ne demande pas la médiation dans le délai prévu à l'alinéa 3) de la CG8.4, il sera réputé avoir accepté la décision ou la directive du Canada en vertu de l'alinéa 1) de la CG8.3, « Avis de différend », et avoir exonéré expressément le Canada de toute réclamation concernant la question faisant l'objet de cette décision ou directive.

CG8.5 MÉDIATION

- 1) Si l'entrepreneur demande l'intervention d'un médiateur conformément à l'alinéa 3) de la CG8.4, « Négociation », cette médiation doit se dérouler conformément à la CG8.8, « Règles pour la médiation des différends ».
- 2) Si aucun médiateur de projet n'a été antérieurement nommé par les parties aux fins de l'application du contrat, les parties nomment un médiateur de projet conformément à la CG8.8, « Règles pour la médiation des différends », dès qu'un avis de demande de médiation a été donné aux termes de l'alinéa 3) de la CG8.4, « Négociation ».
- 3) Si le différend n'est pas résolu:
 - a) dans les 10 jours ouvrables suivant la nomination d'un médiateur de projet aux termes de l'alinéa 2) de la CG8.5, dans le cas où aucun médiateur n'a été préalablement nommé;
 - b) dans les 10 jours ouvrables suivant la réception, par le Canada, de l'avis écrit prévu à l'alinéa 3) de la CG8.4, « Négociation », dans le cas où un médiateur de projet a été préalablement nommé; ou
 - c) dans tout autre délai prolongé d'un commun accord des parties; le médiateur de projet doit mettre fin à la médiation, en avisant les parties par écrit de la date d'effet de la cessation de la médiation.

CG8.6 CONFIDENTIALITÉ

- 1) Sauf exigence contraire de la loi, tous les renseignements échangés par les parties et leurs représentants, par quelque moyen que ce soit, le seront sans préjudice et d'une manière confidentielle. Toutefois, la recevabilité ou divulgation d'un élément de preuve qui peut être autrement reçu en preuve ou dont la production peut être exigée lors d'un interrogatoire judiciaire, n'est pas affectée par l'utilisation de cet élément de preuve dans le cadre d'une procédure de règlement extrajudiciaire des différends.

CG8.7 RÈGLEMENT

- 1) Tout accord de règlement portant sur la totalité ou une partie d'un différend et conclu par quelque moyen que ce soit, est constaté par écrit et signé par les parties ou par leurs représentants agréés.

CG8.8 RÈGLES POUR LA MÉDIATION DES DIFFÉRENDS

CG8.8.1 Interprétation

Dans les présentes règles

- 1) « coordonnateur » signifie la personne désignée par le Canada comme coordonnateur de règlement des différends.

CG8.8.2 Application

- 1) D'un commun accord, les parties peuvent modifier les règles ou en ajouter d'autres.

CG8.8.3 Communication

- 1) Les communications écrites prévues par les présentes règles sont données de la même façon que les avis écrits donnés conformément à la CG2.3, « Avis ».

CG8.8.4 Nomination d'un médiateur de projet

- 1) D'un commun accord, les parties peuvent, en tout temps après l'entrée en vigueur du contrat, désigner un médiateur (le « médiateur de projet ») pour diriger une médiation conformément aux présentes, de tout différend pouvant découler de l'interprétation, de l'application ou de l'administration du contrat. Dans un tel cas, elles concluent un contrat avec le médiateur de projet, lequel est rédigé par le coordonnateur de règlement des différends et est agréé par les parties.
- 2) À défaut de désigner un médiateur de projet conformément à l'alinéa 1) de la CG8.8.4, celui-ci est désigné par les parties dans les 17 jours ouvrables suivant la réception d'un avis écrit de l'entrepreneur, conformément aux dispositions de la CG2.3, « Avis », demandant la tenue d'une négociation par voie de médiation en la manière prévue aux présentes règles afin d'aider les parties à régler les questions demeurant en litige. Le contrat conclu avec le médiateur de projet doit rencontrer les exigences requises aux fins du contrat visé à l'alinéa 1) de la CG8.8.4.
- 3) Dans les cas où la médiation est demandée par l'entrepreneur en vertu des modalités de l'alinéa 3) de la CG8.4, « Négociation », si les parties ont déjà conclu un contrat avec un médiateur de projet, elles transmettent au médiateur de projet et au coordonnateur dans un délai de 2 jours:
 - a) une copie de l'avis écrit de différend demandant la négociation formelle en vertu de l'alinéa 2) de la CG8.3, « Avis de différend »
 - b) une copie de la position écrite du Canada en rapport avec l'avis, les questions encore en litige et les références pertinentes au contrat;
 - c) une copie de la demande écrite de médiation de l'entrepreneur exigée en vertu de l'alinéa 3 de la CG8.4, « Négociation ».
- 4) Si les parties n'ont pas convenu d'un médiateur de projet, elles remettent au coordonnateur les documents visés aux sous-alinéas 3a) b) et c) de la CG8.8.4 ainsi qu'une demande exigeant l'assistance d'un médiateur de projet, mutuellement acceptable aux deux parties, en conformité des présentes règles.
- 5) Dans les 5 jours ouvrables suivant la réception de la demande et des documents visés à l'alinéa 4) de la CG8.8.4, le coordonnateur remet aux parties une liste de médiateurs qualifiés du secteur privé, liste obtenue d'une entité indépendante et impartiale, ainsi que

des instructions leur demandant de choisir et de classer, individuellement et confidentiellement, les médiateurs suggérés qu'ils jugent acceptables, selon un ordre de préférence. Chaque médiateur ainsi listé doit être impartial et indépendant des parties, et doit être un médiateur commercial d'expérience et compétent, connaissant de préférence l'objet du différend.

- 6) Dans les 10 jours ouvrables suivant la réception de la liste visée à l'alinéa 5) de la CG8.8.4, chaque partie se conforme aux instructions accompagnant la liste et remet sa réponse au coordonnateur.
- 7) Dans les 2 jours ouvrables suivant la réception des réponses, le coordonnateur sélectionne le médiateur qui aura obtenu le rang le plus élevé du classement commun des deux parties, à titre de médiateur de projet aux fins du contrat.
- 8) En cas d'égalité, le coordonnateur consulte les deux parties afin qu'elles réévaluent leur choix pour l'aider à sélectionner le médiateur de projet qu'il leur est acceptable. Si les parties ne peuvent s'entendre, le coordonnateur leur remet une deuxième liste de médiateurs, et la procédure est reprise.
- 9) Si les parties n'ont pas antérieurement conclu un contrat avec un médiateur de projet mutuellement acceptable, le coordonnateur déploiera les efforts raisonnables pour négocier en leur nom un contrat avec un médiateur de projet acceptable aux deux parties, qui incorpore les articles des présentes règles ou s'y conforme. En cas d'échec des négociations ou si, pour une autre raison, la personne ne veut ou ne peut conclure un contrat afin d'agir comme médiateur de projet, le coordonnateur répète le même processus avec le deuxième médiateur.
- 10) En cas de réussite des négociations visées à l'alinéa 9) de la CG8.8.4, les parties conviennent de conclure un contrat avec le médiateur de projet choisi, lequel est rédigé par le coordonnateur et en accord avec les parties.
- 11) À la signature du contrat avec le médiateur de projet visé à l'alinéa 10) de la CG8.8.4, le coordonnateur remet à ce dernier des exemplaires des documents visés à l'alinéa 3) de la CG8.8.4.

CG8.8.5 Confidentialité

- 1) Sous réserve de l'alinéa 2) de la CG8.8.5 et sauf entente contraire écrite des parties, le médiateur de projet, les parties et leurs conseillers juridiques ou représentants protègent la confidentialité de toutes les questions et de tous les documents divulgués pendant la médiation sauf si leur divulgation est nécessaire à la mise en œuvre de toute entente conclue entre les parties ou est exigée par la loi.
- 2) La recevabilité ou divulgation d'un élément de preuve qui peut être autrement reçu en preuve ou dont la production peut être exigée dans le cadre d'une procédure arbitrale ou judiciaire, n'est pas affectée par l'utilisation de cet élément de preuve dans le cadre du processus de médiation.
- 3) Aucune des parties ne peut faire une transcription, dresser un procès-verbal ou documenter autrement une séance de médiation.
- 4) Les notes personnelles et les avis écrits du médiateur de projet consignés relativement à la médiation sont sa propriété et sous son contrôle exclusifs, sont confidentiels et ne peuvent être utilisés dans aucune procédure ultérieure entre les parties ou, s'ils sont contraires à l'intérêt de la partie intéressée, sans l'autorisation écrite expresse de celle-ci.

- 5) L'échange de tout renseignement pendant la procédure de médiation, par quelque moyen que ce soit, est sous toute réserve et lesdits renseignements sont considérés par les parties et leurs représentants comme étant confidentiels, sauf disposition contraire de la loi.

CG8.8.6 Date et lieu de la médiation

- 1) Le médiateur de projet, de concert avec les parties, fixe les dates, heures et lieux des séances de médiation le plus tôt possible, tenant compte que, sous réserve d'entente contraire des parties, il n'a que 10 jours ouvrables pour tenter de régler le différend.

CG8.8.7 Représentation

- 1) Lors d'une séance de médiation, les représentants des parties peuvent être accompagnés d'un conseiller juridique ou de toute autre personne.
- 2) Si le médiateur de projet est un avocat, il ne peut offrir de conseils juridiques à une partie durant la séance de médiation, mais il peut lui recommander d'obtenir l'avis d'un avocat indépendant avant de finaliser un arrangement à l'amiable.

CG8.8.8 Procédures

- 1) Les parties conviennent d'échanger tous les faits, renseignements et documents sur lesquels elles ont l'intention de fonder leur présentation orale ou écrite, pendant la médiation. Cet échange se fait au plus tard 2 jours ouvrables avant la date d'une séance de médiation.
- 2) Le médiateur de projet est libre de rencontrer les parties individuellement, pendant une séance de médiation, s'il estime que cela peut accroître les chances d'un règlement par voie de médiation, et l'une ou l'autre des parties peut demander à le rencontrer individuellement en tout temps.
- 3) Les parties peuvent s'entendre pour prolonger la période de 10 jours ouvrables disponibles pour régler le différend par voie de médiation, et le médiateur de projet consigne cette entente par écrit.

CG8.8.9 Accord de règlement

- 1) Les parties consignent par écrit tout accord de règlement qu'elles ont conclu, avec suffisamment de détails afin que les parties comprennent clairement:
 - a) les questions réglées,
 - b) les obligations assumées par chaque partie, incluant les critères visant à déterminer si et quand ces obligations ont été exécutées,
 - c) les conséquences de l'omission d'observer l'accord conclu par les parties.
- 2) Les parties conviennent d'exécuter l'accord de règlement dans les meilleurs délais et, à tout le moins, dans les délais prévus par l'accord de règlement.

CG8.8.10 Fin de la médiation

- 1) L'une des parties peut se retirer de la médiation en tout temps, sans raison, et le médiateur de projet remet alors à chacune d'elles un avis écrit mettant fin à la négociation par voie de médiation et indiquant la date d'effet de la clôture de la médiation.
- 2) Lorsque, de l'avis du médiateur de projet, l'une des parties n'agit pas de bonne foi ou n'observe pas les conditions des présentes règles, ou s'il estime, durant la négociation par voie de médiation, que la poursuite des négociations ne permettra pas de résoudre les questions encore en litige, il peut mettre fin à la négociation en remettant aux parties un avis écrit de clôture, y indiquant ses motifs et la date d'effet de la clôture de la médiation.
- 3) Lorsqu'un différend n'est pas réglé dans les 10 jours ouvrables ou une période plus longue convenue par les parties, le médiateur de projet met fin à la médiation en remettant aux parties un avis écrit indiquant la date d'effet de la clôture de la médiation.

CG8.8.11 Frais

- 1) Les parties conviennent d'assumer chacune les frais de leurs propres représentants et conseillers, y compris leurs frais de déplacement et de séjour. Les honoraires et les dépenses du médiateur de projet ainsi que tous les frais généraux liés à la médiation, comme les frais de location de salles de réunion, sont assumés à parts égales entre les parties.

CG8.8.12 Procédures subséquentes

- 1) Les parties ne peuvent invoquer ou produire en preuve, dans une procédure arbitrale ou judiciaire, que cette procédure soit liée ou non à l'objet de la médiation,
 - a) un document de l'autre partie qui ne peut par ailleurs être produit dans le cadre de cette procédure,
 - b) des opinions exprimées ou des suggestions faites par une partie à l'égard du règlement possible des questions en litige,
 - c) un aveu fait par une partie, pendant la médiation, à moins que la partie ayant fait l'aveu y ait expressément consenti,
 - d) le fait qu'une partie a indiqué sa volonté de faire ou d'accepter une proposition ou une recommandation de règlement.
- 2) Le médiateur de projet ne peut représenter une des parties ni témoigner pour celle-ci, dans une enquête, action ou procédure ultérieure relative aux questions faisant l'objet de la médiation.
- 3) Le médiateur de projet ne peut être assigné pour témoigner relativement
 - a) à son rôle dans la médiation,
 - b) aux questions en litige dans la médiation, dans une enquête, action ou procédure ultérieure, et les parties conviennent de s'opposer vigoureusement à l'assignation du médiateur.

CG9 GARANTIE CONTRACTUELLE

CG9.1 OBLIGATION DE DÉPOSER UNE GARANTIE CONTRACTUELLE

CG9.2 TYPES ET MONTANTS DE LA GARANTIE CONTRACTUELLE

CG9.1 OBLIGATION DE DÉPOSER UNE GARANTIE CONTRACTUELLE

- 1) L'entrepreneur doit, à ses frais et dans les quatorze (14) jours suivant la réception d'un avis confirmant que le Canada accepte son offre, obtenir et déposer auprès du Canada une garantie contractuelle sous l'une ou plusieurs des formes prescrites dans la clause CG9.2 (TYPES ET MONTANTS DE LA GARANTIE CONTRACTUELLE).
- 2) Si la totalité ou une partie de la garantie contractuelle déposée se présente sous la forme d'un dépôt de garantie, cette garantie doit être conservée et traitée conformément à la clause CG5.13 (REMISE DU DÉPÔT DE GARANTIE) et à la clause CG7.4 (DÉPÔT DE GARANTIE – CONFISCATION OU REMISE).
- 3) Si une partie de la garantie contractuelle déposée se présente sous la forme d'un cautionnement de paiement de la main-d'œuvre et des matériaux, l'entrepreneur doit en afficher une copie à l'emplacement des travaux.
- 4) Le dépôt de la garantie contractuelle, selon les modalités précisées dans les présentes, constitue une des conditions préalables à l'autorisation du premier paiement progressif.

CG9.2 TYPES ET MONTANTS DE LA GARANTIE CONTRACTUELLE

- 1) L'entrepreneur doit déposer auprès du Canada soit a) soit b) :
 - a) un cautionnement d'exécution et un cautionnement de paiement de la main-d'œuvre et des matériaux, représentant chacun au moins 50 % du montant du contrat;
 - b) un dépôt de garantie ou une lettre de crédit irrévocable représentant au moins 20 % du montant du contrat.
- 2) Le cautionnement d'exécution et le cautionnement de paiement de la main-d'œuvre et des matériaux mentionnés au paragraphe 1) de la clause CG9.2 doivent être présentés sur un formulaire approuvé par le Canada et provenir d'une compagnie de cautionnement reconnue par le Canada.
 - a) Le formulaire approuvé pour le cautionnement d'exécution est affiché sur le site Web suivant :
<http://www.tbs-sct.gc.ca/pol/doc-fra.aspx?id=14494§ion=text#appS>
 - b) Le formulaire approuvé pour le cautionnement du paiement de la main-d'œuvre et des matériaux est affiché sur le site Web suivant : <http://www.tbs-sct.gc.ca/pol/doc-fra.aspx?id=14494§ion=text#appS>;
 - c) La liste des compagnies de cautionnement reconnues est affichée sur le site Web suivant :
<http://www.tbs-sct.gc.ca/pol/doc-fra.aspx?id=14494§ion=text#appl>

- 3) Le dépôt de garantie mentionné à l'alinéa 1b) de la clause CG9.2 consiste en :
- a) une lettre de change, une traite bancaire ou un mandat de poste à l'ordre du Receveur général du Canada et certifié par une institution financière agréée ou fourni par une institution financière approuvée sur son propre compte; ou;
 - b) des obligations du gouvernement du Canada ou des obligations garanties inconditionnellement quant au capital et aux intérêts par le gouvernement du Canada.
- 4) Aux fins de l'alinéa 3a) de la clause CG9.2 :
- a) une lettre de change est un ordre inconditionnel donné par écrit par l'entrepreneur à une institution financière agréée et obligeant ladite institution à verser, sur demande et à une certaine date, une certaine somme au receveur général du Canada ou à l'ordre de ce dernier;
 - b) si une lettre de change, une traite bancaire ou un mandat de poste est certifié ou tiré par une institution financière ou une institution autre qu'une banque à charte, il doit être accompagné d'une lettre ou d'une attestation estampillée confirmant que l'institution financière appartient à au moins l'une des catégories mentionnées à l'alinéa 4c) de la clause CG9.2;
 - c) une institution financière agréée est :
 - i. une société ou une institution membre de l'Association canadienne des paiements tel que défini dans la [Loi canadienne sur les paiements](#);
 - ii. une société qui accepte des dépôts assurés par la Société d'assurance-dépôts du Canada ou par l'Autorité des marchés financiers jusqu'au maximum permis par la loi;
 - iii. une société qui accepte du public des dépôts dont le remboursement est garanti par Sa Majesté au nom d'une province;
 - iv. une société, une association ou une fédération constituée ou organisée comme caisse de crédit ou société coopérative de crédit, qui se conforme aux exigences d'une caisse de crédit, lesquelles sont décrites de façon plus précise au paragraphe 137(6) de la [Loi de l'impôt sur le revenu](#); ou
 - v. la Société canadienne des postes.
- 5) Les obligations mentionnées à l'alinéa 3b) de la clause CG9.2 doivent être fournies à leur valeur courante sur le marché à la date du contrat et être :
- a) payables au porteur;
 - b) accompagnées d'un document de transfert dûment signé de transfert des obligations au receveur général du Canada sous la forme prescrite par le *Règlement sur les obligations intérieures du Canada*; ou
 - c) enregistrées quant au capital ou quant au capital et aux intérêts au nom du receveur général du Canada, conformément au *Règlement sur les obligations intérieures du Canada*.
- 6) La lettre de crédit irrévocable mentionnée à l'alinéa 1b) de la clause CG9.2 doit :

- a) constituer une disposition, quelle que soit sa désignation ou description, en vertu de laquelle une institution financière (l'« émetteur »), agissant à la demande et selon les instructions d'un client (le « requérant »), ou en son propre nom :
 - i. doit verser un paiement au Canada ou l'établir à son ordre, à titre de bénéficiaire;
 - ii. doit accepter et payer les lettres de change tirées par le Canada;
 - iii. autorise une autre institution financière à effectuer un tel paiement ou à accepter et à payer lesdites lettres de change; ou
 - iv. autorise une autre institution financière à négocier à la suite d'une demande écrite de paiement, à condition que les termes et conditions de la lettre de crédit soient respectées;
- b) indiquer le montant nominal que l'on peut tirer;
- c) préciser sa date d'expiration;
- d) prévoir le paiement à vue à l'ordre du receveur général du Canada à partir de la lettre de change de l'institution financière sur présentation d'une demande écrite de paiement signée par le Canada;
- e) prévoir que plus d'une demande écrite de paiement puisse être présentée à condition que la somme de ces demandes ne dépasse pas la valeur nominale de la lettre de crédit;
- f) prévoir son assujettissement aux *Règles et usances (usages) uniformes (RUU) relatives aux crédits documentaires* de la Chambre de commerce internationale (CCI), version de 2007, publication de la CCI n° 600. En vertu des *Règles et usances (usages) uniformes (RUU) relatives aux crédits documentaires* de la CCI, un crédit est irrévocable même s'il n'y a aucune indication à cet égard;
- g) être émise ou confirmée par une institution financière agréée sur son papier à en-tête, dans l'une ou l'autre des langues officielles, avec une mise en page à la discrétion de l'émetteur ou du confirmateur.

Conditions générales (CG) 10 – Assurances

CG10.1 POLICES D'ASSURANCE

CG10.2 INDEMNITÉ D'ASSURANCE

CG10.1 POLICES D'ASSURANCE

- 1) L'entrepreneur souscrit et maintient, à ses propres frais, des polices d'assurance relativement aux travaux et en fournit la preuve au Canada conformément aux exigences des « Conditions d'assurance ».
- 2) Les polices d'assurance mentionnées à l'alinéa 1) de la CG10.1 doivent être:
 - a) en la forme et nature, au montant, pour la durée et suivant les termes et conditions prévus aux « Conditions d'assurance » et
 - b) prévoir le remboursement des demandes de règlement, conformément à la CG10.2, « Indemnité d'assurance ».

CG10.2 INDEMNITE D'ASSURANCE

- 1) Dans le cas d'une demande de règlement en vertu d'une police d'assurance tous risques chantier (y compris les installations) que maintient l'entrepreneur conformément à la CG10.1, « Polices d'assurance », les sommes dues à l'égard d'un sinistre seront remboursées directement au Canada, et
 - a) les sommes ainsi versées seront retenues par le Canada aux fins du contrat;
ou
 - b) si le Canada en décide ainsi, seront conservées par le Canada, et le cas échéant, deviendront sa propriété de façon absolue.
- 2) Dans le cas d'une demande de règlement en vertu d'une police responsabilité civile générale que maintient l'entrepreneur conformément à la CG10.1, « Polices d'assurance », l'assureur remboursera directement au demandeur les sommes dues à l'égard d'un sinistre.
- 3) Si le Canada choisit conformément à l'alinéa 1) de la CG10.2 de conserver l'indemnité d'assurance, il peut faire effectuer une vérification de la comptabilité de l'entrepreneur et du Canada relativement à la partie des travaux perdue ou endommagée, afin d'établir la différence, s'il en est, entre:
 - a) le total du montant des pertes ou dommages subis par le Canada, incluant tous frais encourus pour le déblaiement et le nettoyage des travaux et leur emplacement et de toute autre somme payable par l'entrepreneur au Canada en vertu du contrat, moins toute somme retenue conformément au sous-alinéa 1)b) de la CG10.2,
 - b) l'ensemble des sommes payables par le Canada à l'entrepreneur en vertu du contrat à la date où la perte ou les dommages ont été subis.
- 4) Toute différence établie conformément à l'alinéa 3) de la CG10.2 doit être payée sans délai par la partie débitrice à la partie créancière.

- 5) Suite au paiement prévu à l'alinéa 4) de la CG10.2, le Canada et l'entrepreneur sont réputés libérés de tous droits et obligations en vertu du contrat, mais seulement à l'égard de la partie des travaux qui a fait l'objet d'une vérification mentionnée à l'alinéa 3) de la CG10.2.
- 6) S'il n'est pas exercé de choix en vertu du sous-alinéa 1)b) de la CG10.2, l'entrepreneur, sous réserve de l'alinéa 7) de la CG10.2, déblaie et nettoie les travaux et leur emplacement et il restaure et remplace à ses frais la partie des travaux qui a été perdue ou endommagée, comme si ces travaux n'avaient pas encore été exécutés.
- 7) Lorsque l'entrepreneur exécute les obligations prévues à l'alinéa 6) de la CG10.2, le Canada lui rembourse, jusqu'à concurrence des sommes mentionnées à l'alinéa 1) de la CG10.2 et à même lesdites sommes, les frais de déblaiement, nettoyage, restauration et remplacement en question.
- 8) Sous réserve de l'alinéa 7) de la CG10.2, tout paiement par le Canada en exécution des obligations prévue à l'alinéa 7) de la CG10.2 est effectué conformément aux dispositions du contrat, mais chaque paiement doit représenter 100p. 100 du montant réclamé, nonobstant les sous-alinéas 3)a) et 3)b) de la CG5.4, « Paiement progressif ».



Annexe « E »

SPÉCIFICATIONS TECHNIQUES & PLANS



TECHNICAL SPECIFICATIONS & PLANS

Project: BUILDING AUTOMATION RETROFIT

Project #: 1112-143110-P04

1- REQUIREMENTS:

1.1- To obtain technical and professional services from a Building Automation System (BAS) contractor, to perform a building automation retrofit for the Atlantic Cool Climate Crop Research Centre (ACCCRC) located in St. John's NL.

1.2- Prior to commencement of work, the BAS contractor is to meet with the AAFC Project Manager and Facilities Manager, to discuss the scope of the work requirement, at the St. John's ACCCRC.

2- SCOPE OF WORK.

2.1. Background:

The Atlantic Cool Climate Crop Research Centre (ACCCRC) is one of Agriculture and Agri-Food Canada's (AAFC) national network of 19 research centres. The centre is located in St. John's, the provincial capital of Newfoundland and Labrador and is recognized as a centre of excellence among the province's agricultural communities.

The centre undertakes research in two areas:

- Primary production agriculture with a focus on berries suitable for production in the boreal ecosystem, and on forage, and cereal crops that support the regional dairy value chain
- Environmental stewardship through the improved performance of the agricultural production systems in the fragile boreal environment

ACCCRC works to ensure agricultural production systems will remain environmentally sound. Science and Technology Branch has specific expertise in the area of soil and water, as well as crop fertility and production systems. ACCCRC uses this expertise in developing best management practices for farms and primary production systems in Newfoundland and Labrador.

The Centre on 308 Brookfield Road, St. John's, NL was built in 1966 with additions in 1982 (Building # 38 Greenhouse) and in 1997 (Farm Service Building # 39). The building has had various upgrades over the last 40+ years where most of the mechanical systems were upgraded in the mid 1990's. The existing Delta Control (Version 2) system is outdated and no longer serviced and supported therefore the building automation system needs to be replaced to ensure that control can be maintained over the climate/environments within the various labs, offices, workshops, greenhouses, etc.



2.2 General Facility Overview

The AAFC Atlantic Cool Climate Crop Research Centre is located at 308 Brookfield Road, St. John's, NL. The building is owned by the Government of Canada and was constructed in 1966 with major renovations/additions in 1982 (bldg. 38) and 1997 (bldg. 39). The building has various asbestos containing materials however they are well documented in the Centres Asbestos Management Plan (AMP) 2007 and updated in 2009. A copy of the AMP will be to the successful bidder if requested. For the purpose of this project the intent is to try and reuse as much of the existing control wiring as possible so abatement process should be minimized. At any point during the project if the contractor encounters materials that they believe to be asbestos containing they are to bring it to the attention of AAFC immediately.

Building 25 (Main office/lab complex) is two (2) levels with a combined floor area of approximately 1,578 m². The building consists of a combination of offices, lab space (5 labs in total), storage space, meeting rooms and mechanical rooms. The main services for the building are located on the first floor of the building. Building # 25 currently houses two BAS panels for the existing Delta Control System (panels CP-1 and CP-2). The existing panels are located in boiler room of building #25. The locations are shown in appendix A (drawing W-M-3.01). In general, these panels control space heating, the emergency generator, air handling units (AHU's) and exhaust fans. Refer to the point list in Appendix B for more details.

Control for the existing 5 fume hoods (locations provide on drawing W-M-3.01) is provided by an existing Anemostat Control System. As part of this contract it will be necessary to replace these controls with new controls manufactured for the specific purpose of laboratory fume hood control. The new fume hood controls must be integrated into the BACnet system such that they can be viewed and manipulated by the new graphical interface for the new BAS.

Building 25D is a small single storey greenhouse. It has an area of approximately 158 m². The existing BAS for building # 25D currently houses 3 sub control panels (Delta Panels 127-129).

Building 38 (Forestry Greenhouse) is a single storey building that consists of a greenhouse, header house and various controlled environment chambers. It has an area of approximately 585 m². The existing BAS for building # 38 currently houses 8 sub control panels (Delta Panels 109-116). These panels are connected through an existing MSTP network. Panel 116 is currently not responding.

Building 39 (Farm services) is a single storey building that consists of a garage, workshop, lunchroom, and dirty lab area. It has an area of approximately 583 m². The existing BAS for building # 39 currently houses 4 sub control panels (Delta Panels 202-205).

*Note: There are also 7 additional out buildings that are currently connected to the existing control system. They account for the 9 remaining sub control panels on the property. These panels are for indication only and points associated with these panels will not be included in this contract. Once the new control system is in place the various out buildings will be off line, however AAFC would like to have the option of expanding the controls to these buildings at a later date. Thus the proposed new control system should have the capability of being expanded upon.



2.3 Control Panel and Point Summary

As identified in Appendix A and B as new:

Panel Identifier	Building	Location	digital inputs	analog inputs	digital outputs	analog outputs
MCU-1	25	boiler room	26	6	25	7
LCU 25-1	25	boiler room	30	14	20	9
LCU 25-2	25D	corridor	3	4	7	10
LCU 39-1	39	room 39-111	4	19	11	5
LCU 39-2	39	room 39-111	6	1	21	15
LCU 38-1	38	room 38-101	1	3	6	2
LCU 38-2	38	room 38-101	1	3	6	2
LCU 38-3	38	room 38-101	1	3	6	2
LCU 38-4	38	room 38-101	1	3	6	2
LCU 38-5	38	room 38-101	1	3	6	2
LCU 38-6	38	room 38-101	9	17	23	5
LCU 38-7	38	room 38-101	0	2	16	0
Totals			83	78	153	61

total input points 161
total output points 214

As identified in drawings W-M3.03 and W-M3.01 as existing:

Panel Identifier	Building	Location
CP-1	25	boiler room
CP-2	25	boiler room
LCP 114	38	room 38-101
LCP 115	38	room 38-101
LCP 116	38	room 38-101
LCP117	38	room 38-101
LCP 121	38	room 38-101
LCP 122	38	room 38-101
LCP 126	25D	corridor
LCP 127	25D	corridor
LCP 128	25D	corridor
LCP 201	39	room 39-111
LCP 202	39	room 39-111
LCP 203	39	room 39-111
LCP 204	39	room 39-111
LCP 205	39	room 39-111

Notes:

- CP-1 to be replaced with MCU-1
- CP-2 to be replaced with LCU 25-1
- LCP 126, 127 and 128 to be replaced with LCU 25-2
- LCP 201-205 to be replaced with LCU 39-1 and LCU 39-2
- LCP 109 - 117 to be replaced with LCU 38-1 through 38-7



Refer to the input/output point list in Appendix B which outlines the specific I/O requirements for each building. AAFC recently had an independent audit/verification of the output points to help identify if any of the field devices are not functional. The results of the audit/verification can be found in Appendix C. For the basis of the project, the following conditions will apply:

2.4 Minimum Requirements for new BAS including Fume Hood Controls (Deliverables):

- The BAS system must be a native BACnet system with WEB access capability. Acceptable products include Delta, Alerton, Automated Logic.
- The Fume hood controls will be interoperable with the BACnet system. That is, if they are not BACnet, they will be interfaced with the BACnet through a routing device approved and supported by the fume hood controls manufacturer. The fume hood controls will have similar 'look and feel' to the BAS and they shall be presented seamlessly on the operator work station (OWS).
- The fume hood controls will provide a visual display on each fume hood which indicates the real time face velocity. This display will be the same value which is used for BAS control, that is, it will not be a separate or stand-alone display from the fume hood control system.
- The existing fume hood VAV boxes will be controlled by the fume hood controls to maintain 100 fpm face velocity at the hood regardless of the sash position.
- All fume hoods will be tested by a certified test and balance (TAB) contractor to confirm the accuracy of displayed values. The fume hoods are to be certified based on the requirements of Public Works Government Services Canada (PWGSC) MD15128 standard.
- Fume hood alarms will be generated by the analog points associated with the new fume hood controls. Each fume hood needs to have the following points:
 - AI: sash position (presently this is done by an existing reostat)
 - AI: VAV flow (there is an existing duct cross flow sensing point/ high and low)
 - AO: VAV actuator (existing pneumatic to be replaced by electric fast acting)
 - BI: Fume hood occupancy sensor
 - *Note: face velocity must be displayed at the hood; most likely derived from sash position and duct flow
- Any required licencing, dongles, or product keys necessary for the installed systems must be provided upon project completion. The owner (AAFC) must have capability/license to edit the graphics by their own sources.
- A new personal computer (PC) must be provided under this contract. The PC shall meet or exceed the most stringent minimum requirements of any software installed under this contract. The primary BAS control network must be Ethernet however MSTP sub-networks are acceptable for sub panels. An internet connection for WEB access will be provided by AAFC.
- All existing space temperature, space humidity, room pressure or other sensors and transmitters will be replaced. Space temperature sensing devices will provide a visible user display and pushbutton type set point adjustment.
- For the purpose of this contract, all output field devices will be reused unless identified by AAFC that they are currently not functioning. (Refer to Appendix C)
- All existing equipment and wiring made obsolete by this work shall be removed unless indicated acceptable by AAFC during site viewing. Such items would be cables or tubing runs which are not easily accessible for removals.



- All cutting and patching required as a result of this work will be the responsibility of the contractor. All applicable codes must be respected to maintain integrity of fire separations.
- All field devices new and old including control panels, cabinets and other devices associated with the BAS will be clearly labelled. All labels will be created by electronic means such as a label printer or other printer. All labels will provide a consistent means of device identification such that the user can determine the associated panel number and object number for the control point. Due to space limitations and aesthetics, the object label for space sensors may be limited to the panel and object designation. For all other field devices such as valves actuators, duct sensors, etc. the device label should also include the BAS system identifier, the point descriptor and the control object designation. For example, “Delta - AHU1 Supply Air Temperature – 10000.AI03” would be an appropriate label for the AHU1 supply air temperature sensor for panel number 10000 analog input 3.
- All DDC alarms presently sent from the existing Delta system through the third party “CHUBB” security system/panel will be eliminated. All new DDC alarms will be sent through email.
- All labels will be protected from water damage. Any printed/paper labels must have black print on white or coloured background, be laminated, and affixed with a cable tie or other acceptable means.
- All BAS hardware, firmware and software must be of the latest release and version as of the date of the award of the contract.
- BAS programming will be such that all set points are user definable and all set points will be linked through the graphical interface.
- The output value for all controller objects will be displayed on the graphical interface; this includes but is not limited to proportional heating and cooling controllers.
- All new control wiring must be shielded multi-conductor FT4 rated. Wires must be multi-stand (solid core wire is not acceptable).
- All exposed wiring must be mechanically protected in EMT. Flexible conduit may be used however the length for such shall be limited to 1.5 meters. In concealed areas where available all cable must be placed in cable trays. For areas where cable tray is not existing, all wire must be secured using cable ties at a maximum of 1 meter intervals and fastened to the building structure (as high as possible). All wiring must follow building lines and under no circumstances should there be cables laying directly over ceiling tiles.
- Wire splices are only acceptable where the termination is made to a specific field device. All splicing must be protected in CSA approved enclosure with connectors intended for the purpose of securing cable.

2.5 Commissioning, Training and Maintenance Manuals

- Prior to any scheduled training the contractor will have fully commissioned all control sequences and must have completed all point verifications. Documentation must be provided to ascertain this.
- After the above verification has been completed, the contractor will perform a similar verification/commissioning of all sequence of operations with AAFC. This commissioning will be done through the completed and functioning operator work station. AAFC will be provided electronic copies of all control sequences and point lists one week prior to this review process. The contractor will work with AAFC in demonstrating ‘if/then’ scenarios and/or other control condition variables to demonstrate that systems are functioning as intended. The contractor will make changes to programming as deemed necessary to optimize control. This exercise is consider commissioning and does not subtract from the 8



hours of operator training as outlined below.

- The BAS contractor will provide training for AAFC staff. This training will comprise two 4 hour sessions to be used at the discretion of AAFC. That is, AAFC may opt for two similar sessions with different staff, or it may include an introductory session to generate questions, followed by a more complex session at a later date.
- Training will include but not be limited to the following topics: creating and adjusting schedules, holiday scheduling, alarms (critical and non-critical), user access accounts, trend logs (and multi-trends), graphics, remote access via web, creating back-ups, and a general overview of hardware and navigation through software, file storage, etc.
- The BAS contractor will provide 3 copies of maintenance manuals. These manuals must include product documentation and cut sheets for all new devices. It must include a detailed control architecture schematic diagram(s) along with individual panel layouts with clear demonstration of point layouts/terminations. There must be floor plans detailing all device locations. A detailed sequence of operation must be provided with specifics to proportional or PID controls used and what values trigger the various field devices. All warranties TAB reports, product licensing, and other certifications must be included.

2.6 Building Automation System

The purpose of this project is to upgrade the existing building automation system (installed in the mid 1990's) with a new BACnet solution that utilizes the latest in Ethernet technology and web based systems. The new control system is to replace both the existing Delta system and the Anemostat system (fume hood controls). The new BAS is to be a web based server, including the capabilities for long term data storage (Historian package required). The server will reside on an Ethernet lan and will provide remote internet access and remote alarm reporting. The scope of the project is to supply, install and wire one new high capacity control panel (Delta DSC-R2424E or equivalent) that will replace the existing Delta ICP015 panel (panels CP-1). It also includes the supply, installation, and wiring of up to eleven sub control panels (Delta DAC-R1180 or equivalent) replacing the existing ICP040 panels. The new controls system will also provide a solution for replacing the Anemostat control system for the fume hood controls in building #25 thus allowing a completely integrated building control solution. The controls for the fume hoods are to include an occupancy sensor so that air flow can be reduced when the fume hoods are not in use.

The graphics for the control system are to be real time 3D animated graphics. They are to include overall site plan, building layout floor plans linking controlled devices and or zones. The graphics should also include overview displays, AHU displays, boiler displays, DHW tank displays, fume hoods, etc. The operator is to be able to monitor operational parameters, modify schedules, create programs, and manage alarms, view trend logs and change set points.

The Contractor is to supply router (complete set up for remote access). The Contractor is permitted to reuse existing control panel enclosures for the new control system.

Existing control drawings and documents are provided in the Appendices.



2.7 - Meet in St. John's, NL with Project Authority for discussions on the scope of work.

3- TIME FRAME :

3.1- As soon as possible after award, meet at site for briefing and discussions of the requirements with the Project Authority and Facilities Manager.

3.2- To review the current building automation systems (BAS) in the Main Office/Lab Complex located at 308 Brookfield Road in St. John's, NL, and discuss the scope of work and proposal for the phased approach of the BAS replacement.

3.3- The BAS retrofit is to be performed and completed by January 29, 2016. The first phase of the project is to be completed prior to November 30, 2015.

APPENDICES

Appendix "A" Control Drawings

- Drawing W-M-3.01 Building 25 Basement and first floor, floor plans
- Drawing W-M-3.02 Building 25 Roof and sub-basement, floor plans
- Drawing W-M-3.03 Buildings 25D, 38 and 39, floor plans
- Drawing W-M-9.01 Existing BAS architecture
- Drawing W-M-9.02 Proposed BAS architecture
- Note: Drawings are for information purposes only. The projects scope of work is based on the requirements as outlined in the TOR as opposed to what is depicted on drawing W-M-09.02

Appendix "B" Points list

- Panel MCU-1 (2 pages)
- Panel LCU25-1 (2 pages)
- Panel LCU25-2
- Panel LCU39-1
- Panel LCU39-2
- Panel LCU38-1
- Panel LCU38-2
- Panel LCU38-3
- Panel LCU38-4
- Panel LCU38-5
- Panel LCU38-6 (2 pages)
- Panel LCU38-7

Appendix "C" Field Device Verification List (outputs) 3 pages

Appendix "D" As Built Drawings from May 1996 (24 pages)


TECHNICAL SPECIFICATIONS & PLANS

Appendix “A”

Control Drawings



PERMIT HOLDER
 This Permit Allows
AMEC AMERICAS LIMITED
 To practice Professional Engineering in Newfoundland and Labrador.
 Permit No. as issued by PEG: D0018
 which is valid for the year: 2014

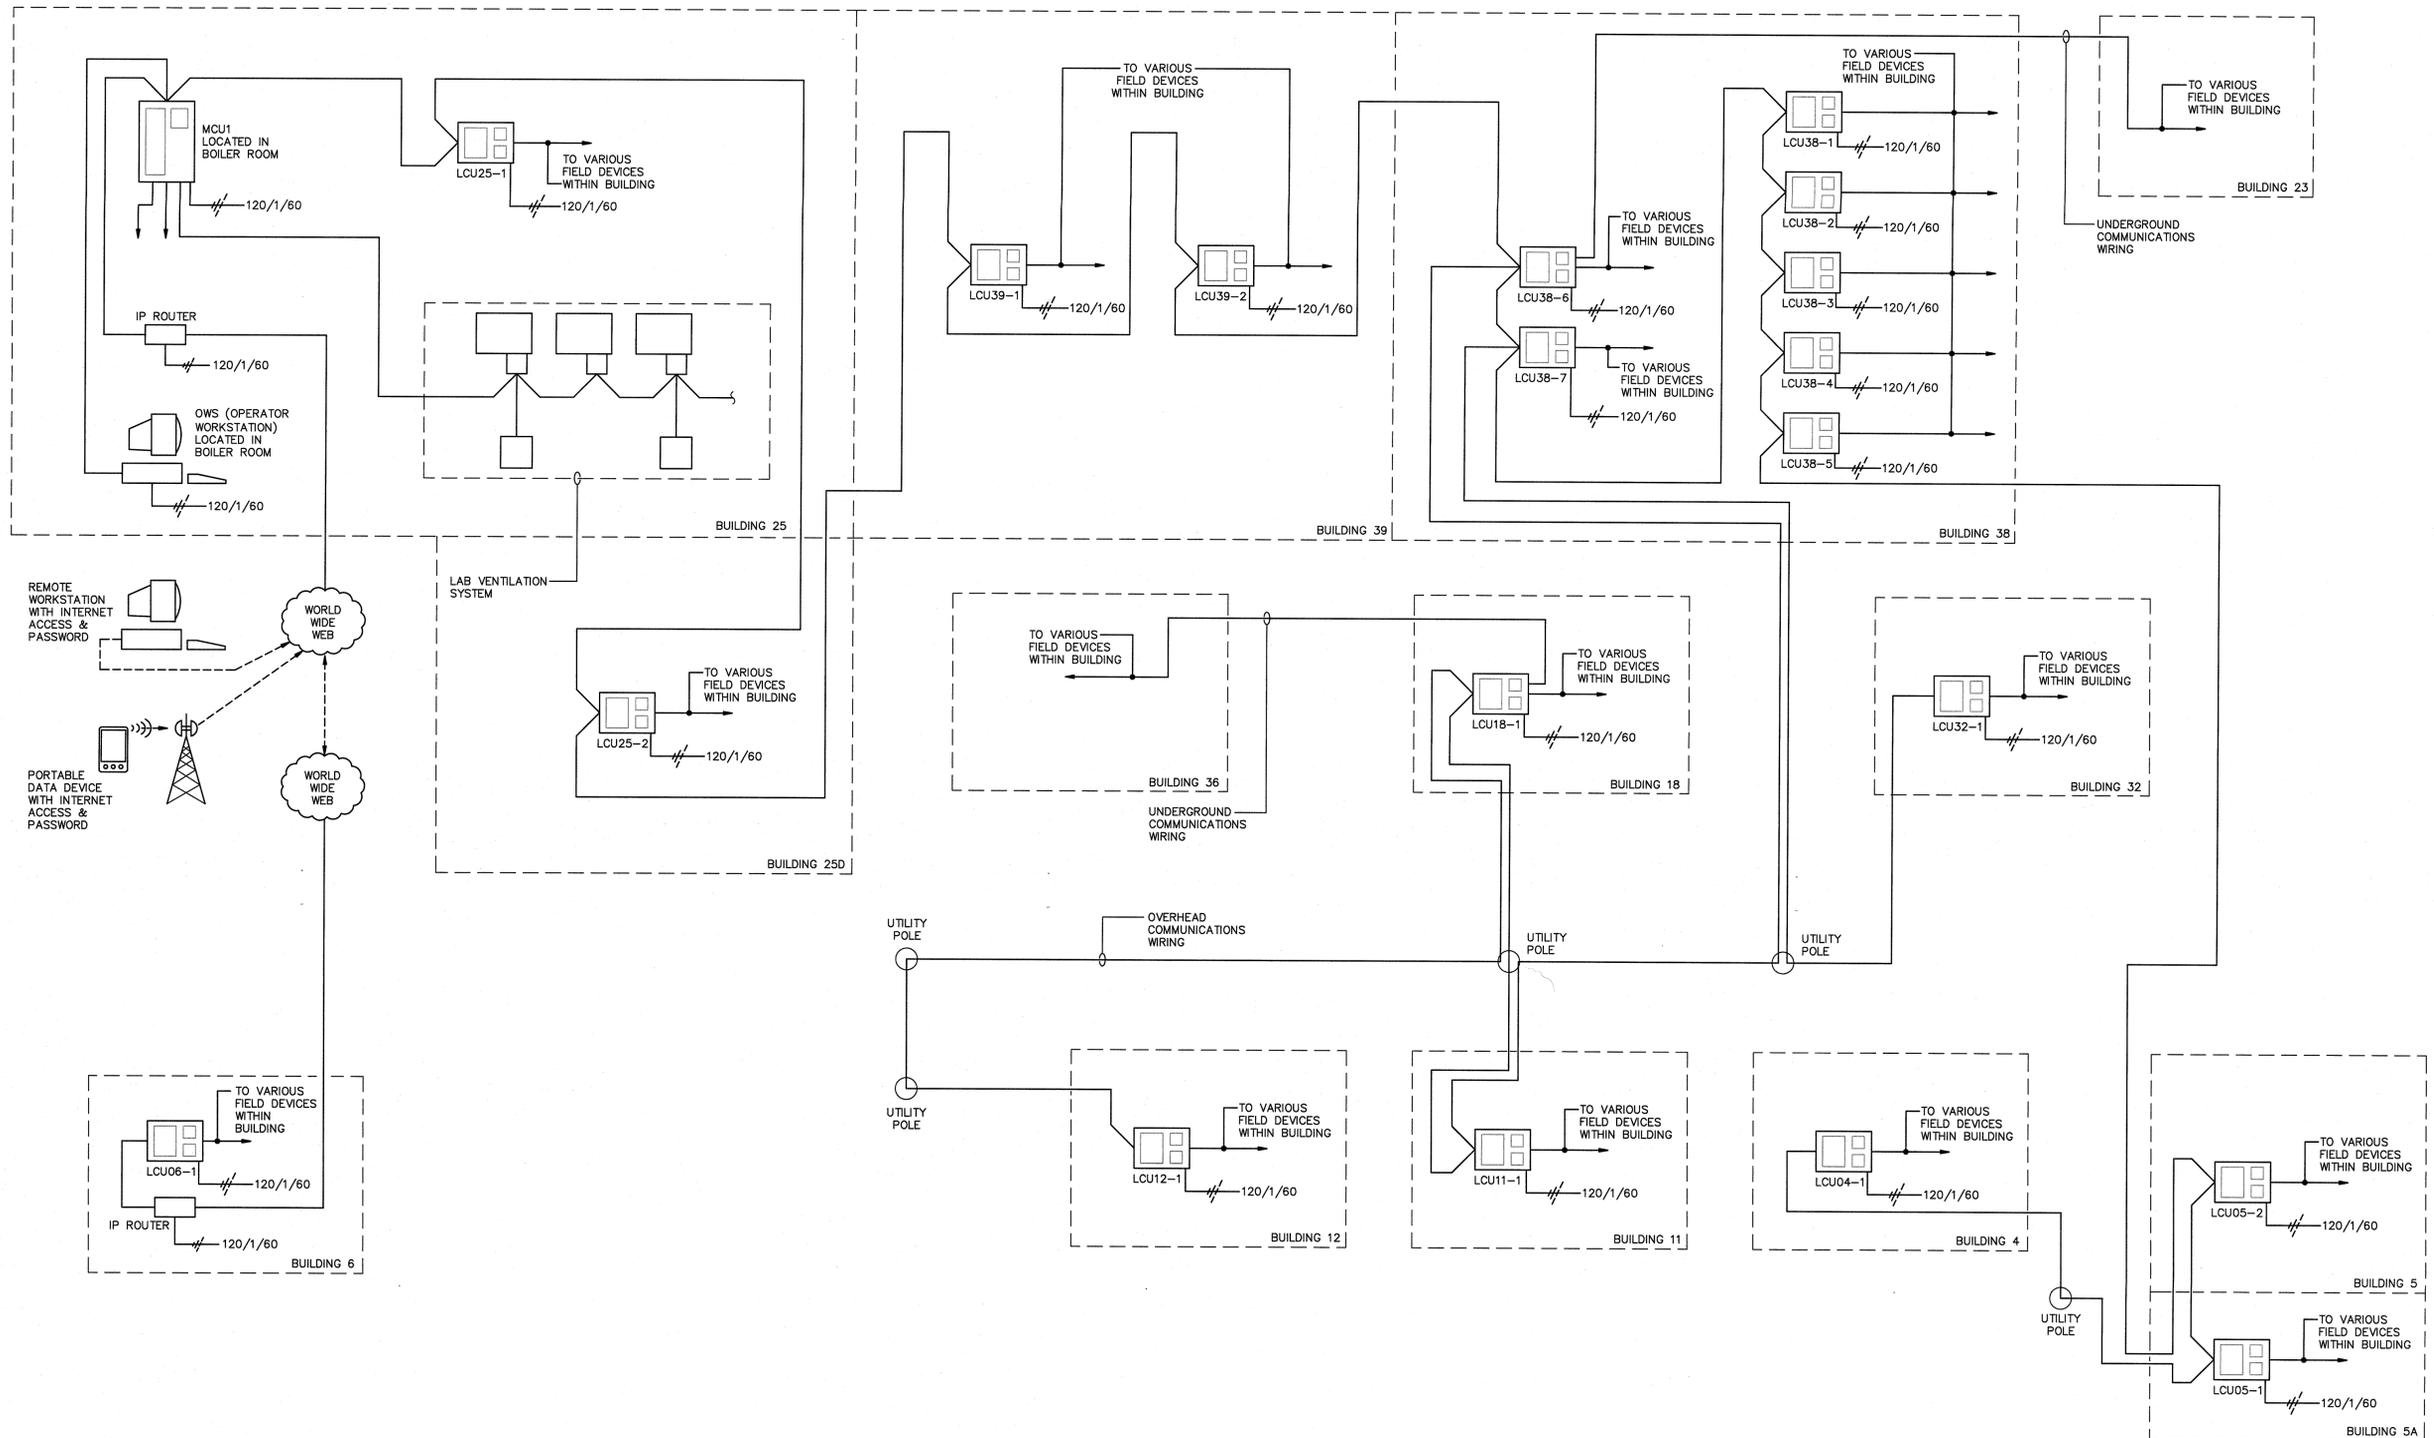

EMCS ARCHITECTURE SCHEMATIC - NEW
 SCALE : N.T.S.


C	ISSUED FOR TENDER	MAY/26 2014
B	ISSUED FOR 99% REVIEW	MAR/05 2014
A	ISSUED FOR 90% REVIEW	JAN/24 2014
revisions		date


project: **BUILDING CONTROLS SYSTEMS REPLACEMENT AGRICULTURE & AGRI-FOODS CANADA**

drawing: **MECHANICAL EMCS ARCHITECTURE SCHEMATIC - NEW**


designed: C. PENNEY *CP* conçu
 date: MAY 26, 2014
 drawn: D. PRETTY *DP* dessiné
 date: MAY 26, 2014
 approved: C. PENNEY *CP* approuvé
 date: MAY 26, 2014

Tender: Soumission
 PWSC Project Manager / Administrateur de projets TPSGC
 project number / no. du projet: **R.066389.001**
 drawing no. / no. du dessin: **W-M-09.02**

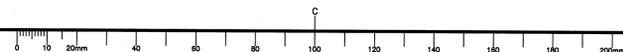

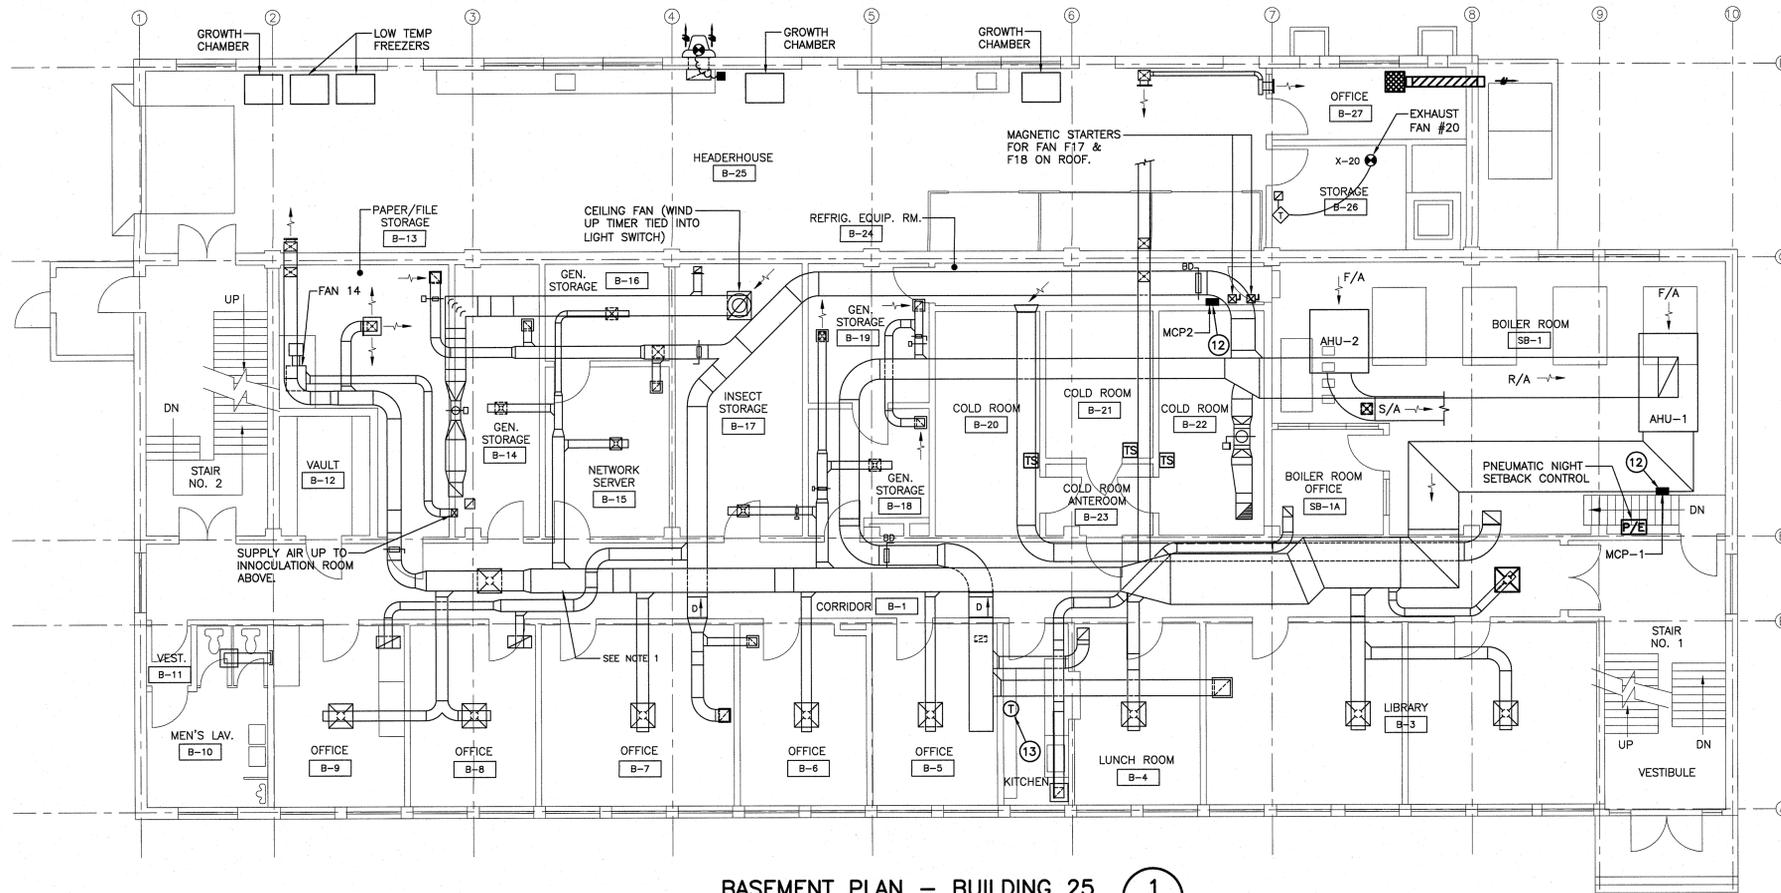

BASEMENT PLAN - BUILDING 25
 SCALE : 1:75
 1
 3.01

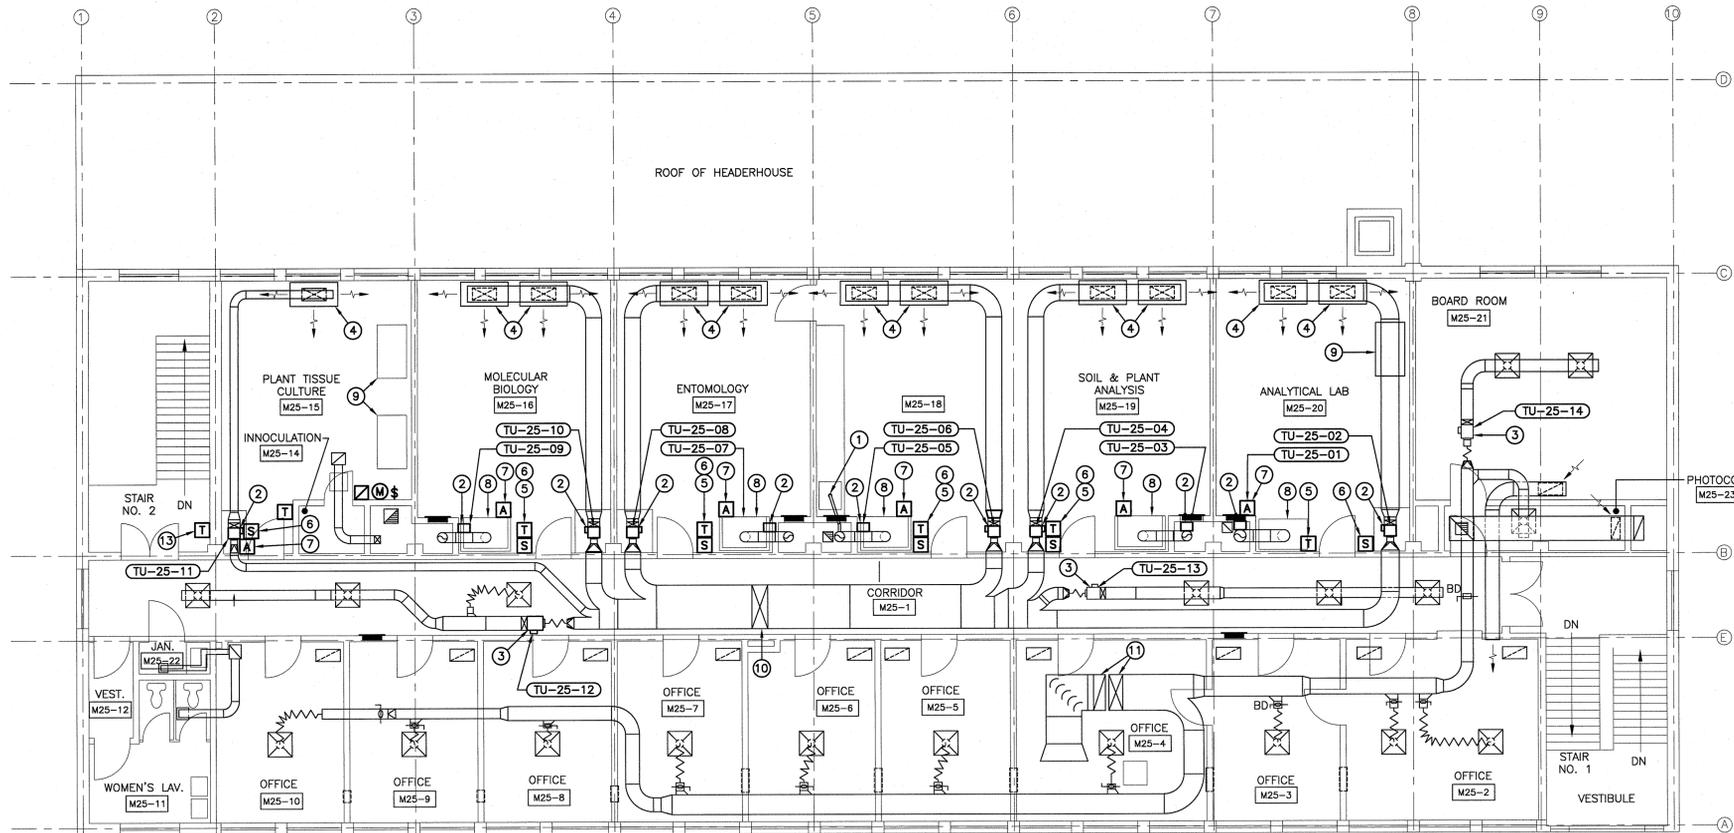

FIRST FLOOR PLAN - BUILDING 25
 SCALE : 1:75
 2
 3.01

GENERAL NOTES:

- BEFORE COMMENCING ANY DEMOLITION OR NEW WORK, THE CONTRACTOR SHALL REFER TO THE SPECIFICATIONS TO BECOME FAMILIAR WITH THE SUMMARY OF WORK, THE WORK RESTRICTIONS, & HEALTH AND SAFETY REQUIREMENTS APPLICABLE TO THE WORK.
- BEFORE COMMENCING ANY DEMOLITION OR NEW WORK, THE CONTRACTOR SHALL THOROUGHLY INSPECT THE SITE SO AS TO BECOME FAMILIAR WITH ALL EXISTING CONDITIONS.
- THE CONTRACTOR IS ADVISED THAT ALTHOUGH EXISTING DEVICES, EQUIPMENT AND SYSTEMS HAVE BEEN SHOWN SO AS TO AID THE CONTRACTOR IN THEIR WORK, THEY MAY NOT NECESSARILY BE INSTALLED EXACTLY AS SHOWN. CONTRACTOR IS RESPONSIBLE FOR CONFIRMING ON SITE THE ACTUAL SIZE, LOCATION, AND ROUTING OF ALL EXISTING DEVICES, EQUIPMENT AND SYSTEMS.
- WHERE THE ACTUAL SIZE, LOCATION, OR ROUTING OF EXISTING DEVICES, EQUIPMENT, OR SYSTEMS IS FOUND TO DIFFER FROM THAT SHOWN, THE CONTRACTOR SHALL NOTIFY THE OWNER AND/OR ENGINEER, WHERE SUCH DIFFERENCES DO NOT AFFECT THE WORK, THE CONTRACTOR SHALL NOTE AND RECORD THE DIFFERENCES FOR RECORD DOCUMENT PURPOSES. WHERE, IN THE OPINION OF THE CONTRACTOR, SUCH DIFFERENCES DO AFFECT THE WORK, THEN THE CONTRACTOR SHALL BRING THESE TO THE ATTENTION OF THE OWNER AND OBTAIN WRITTEN DIRECTION BEFORE PROCEEDING FURTHER. FAILURE TO DO SO SHALL NOT BE USED AS A BASIS FOR ADDITIONAL COSTS AT A LATER TIME.
- THE CONTRACTOR IS ADVISED THAT ALL BUILDINGS ARE TO REMAIN OCCUPIED AND FUNCTIONAL THROUGHOUT THE COURSE OF THE WORK. ANY WORK WHICH MAY INTERRUPT, DISRUPT, OR SHUT DOWN EXISTING FUNCTIONS WITHIN BUILDING(S) SHALL BE COORDINATED WITH THE OWNER AND SCHEDULED IN ADVANCE. DO NOT TURN OFF, MODIFY, OR ALTER ANY EXISTING SYSTEMS, HARDWARE, OR SOFTWARE WITHOUT PRIOR PERMISSION FROM THE OWNER.
- THE CONTRACTOR IS ADVISED THAT ALL BUILDINGS ARE TO REMAIN OCCUPIED AND FUNCTIONAL THROUGHOUT THE COURSE OF THE WORK. ANY WORK WHICH MAY GENERATE NOISE, DUST, VIBRATION, SMOKE, ODOUR, OR OTHER CONDITION WHICH COULD BE CONSIDERED OBJECTIONABLE OR EXCESSIVE BY THE OWNER SHALL BE SCHEDULED WITH THE OWNER IN ADVANCE. THIS MAY RESULT IN THE WORK HAVING TO BE PERFORMED DURING PERIODS WHEN BUILDING(S) ARE NORMALLY UNOCCUPIED (AFTER HOURS WORK). IF AT ANY TIME THE OWNER ADVISES THE CONTRACTOR THAT A TASK IS FELT TO BE GENERATING OBJECTIONABLE CONDITIONS, THE CONTRACTOR SHALL HALT THAT TASK AT ONCE AND RESCHEDULE IT FOR ANOTHER TIME.
- PROVIDE ALL CUTTING AND PATCHING AS REQUIRED TO ACCOMMODATE THE WORK. REPAIR ANY DAMAGE AND MAKE GOOD TO THE SATISFACTION OF THE OWNER. REINSTATE AND REPAIR ALL FINISHES TO MATCH EXISTING.

DRAWING NOTES:

- UNDER COUNTER STORAGE CABINET FOR ACIDS W/ 50mm S/S WELDED EXHAUST TIED INTO FUME HOOD EXHAUST STACK.
- EXISTING ANEMOSTAT VAV BOX SERVING LABORATORY VENTILATION SYSTEM TO BE REMOVED & REPLACED WITH NEW. REMOVE ALL EXISTING SUPPORTS, WIRING, AIR LINES, AND ASSOCIATED MATERIALS & EQUIPMENT SERVING THE VAV BOX. INSTALL NEW TERMINAL UNIT IN SAME LOCATION. CONNECT TO EXISTING DUCTWORK WITH WELDED OR SOLDERED CONNECTIONS, AND PROVIDE ALL NEW POWER WIRING, CONTROLS WIRING, SUPPORTS, AND ASSOCIATED MATERIALS & EQUIPMENT AS REQUIRED AND AS SPECIFIED. IF NEW TERMINAL UNIT CANNOT FIT IN EXISTING LOCATION, C/W ADEQUATE ACCESS FOR SERVICE ETC. THEN CONTRACTOR SHALL MODIFY EXISTING MILLWORK & FURRINGS AS REQUIRED OR FIND AN ALTERNATE LOCATION FOR UNIT SUBJECT TO APPROVAL OF THE OWNER. SUCH WORK SHALL BE PERFORMED AT NO ADDITIONAL COST TO THE CONTRACT. REFER TO W-M-6.01 FOR SCHEDULE.
- EXISTING VAV BOX, SERVING THE AREA(S) INDICATED, TO BE REMOVED & REPLACED WITH NEW. REMOVE ALL ASSOCIATED MATERIALS & EQUIPMENT SERVING THE VAV BOX. INSTALL NEW TERMINAL UNIT IN SAME LOCATION. CONNECT TO EXISTING DUCTWORK WITH WELDED OR SOLDERED CONNECTIONS, AND PROVIDE ALL NEW POWER WIRING, CONTROLS WIRING, SUPPORTS, AND ASSOCIATED MATERIALS & EQUIPMENT AS REQUIRED AND AS SPECIFIED. IF NEW TERMINAL UNIT CANNOT FIT IN EXISTING LOCATION, C/W ADEQUATE ACCESS FOR SERVICE ETC. THEN CONTRACTOR SHALL MODIFY EXISTING MILLWORK & FURRINGS AS REQUIRED OR FIND AN ALTERNATE LOCATION FOR UNIT SUBJECT TO APPROVAL OF THE OWNER. SUCH WORK SHALL BE PERFORMED AT NO ADDITIONAL COST TO THE CONTRACT.
- EXISTING LAMINAR FLOW SUPPLY AIR DIFFUSER TO REMAIN.
- EXISTING PNEUMATIC THERMOSTAT TO REMAIN.
- EXISTING ELECTRONIC ROOM TEMPERATURE SENSOR TO BE REMOVED & REPLACED WITH NEW, INCLUDING ALL ASSOCIATED WIRING, WALL MOUNTS, ENCLOSURES, ETC.
- EXISTING ELECTRONIC FUME HOOD MONITOR TO BE REMOVED & REPLACED WITH NEW, INCLUDING ALL ASSOCIATED WIRING, MOUNTING BRACKETS, ACCESSORIES, ETC.
- EXISTING FUME HOOD TO REMAIN.
- EXISTING NON-DUCTED BIOLOGICAL SAFETY CABINET TO REMAIN.
- EXISTING SUPPLY DUCT (TO REMAIN) UP TO AHU-3 ON ROOF.
- EXISTING SUPPLY & RETURN DUCTS (TO REMAIN) UP TO AHU-4 ON ROOF.
- EXISTING MASTER CONTROL PANEL SERVING BCS. MCP TO BE REMOVED & REPLACED WITH NEW, AS INDICATED ELSEWHERE IN THE DRAWINGS AND SPECIFICATIONS.
- EXISTING PNEUMATIC THERMOSTAT TO REMAIN (TYPICAL).




revision	description	date
D	ISSUED FOR TENDER	MAY/26 2014
C	ISSUED FOR 99% REVIEW	MAR/05 2014
B	ISSUED FOR 90% REVIEW	JAN/24 2014
A	ISSUED FOR 66% REVIEW	DEC/17 2013

project
BUILDING CONTROLS REPLACEMENT AGRICULTURE & AGRI-FOODS CANADA
 project


drawing
MECHANICAL FLOOR PLANS EXISTING & RENOVATIONS BUILDING 25
 dessin

designed C. PENNEY
 date MAY 26, 2014
 drawn D. PRETTY
 date MAY 26, 2014
 approved C. PENNEY
 date MAY 26, 2014

Tender
 PWSC Project Manager Administrateur de projets TPSGC
 project number no. du projet
R.066389.001
 drawing no. no. du dessin
W-M-3.01

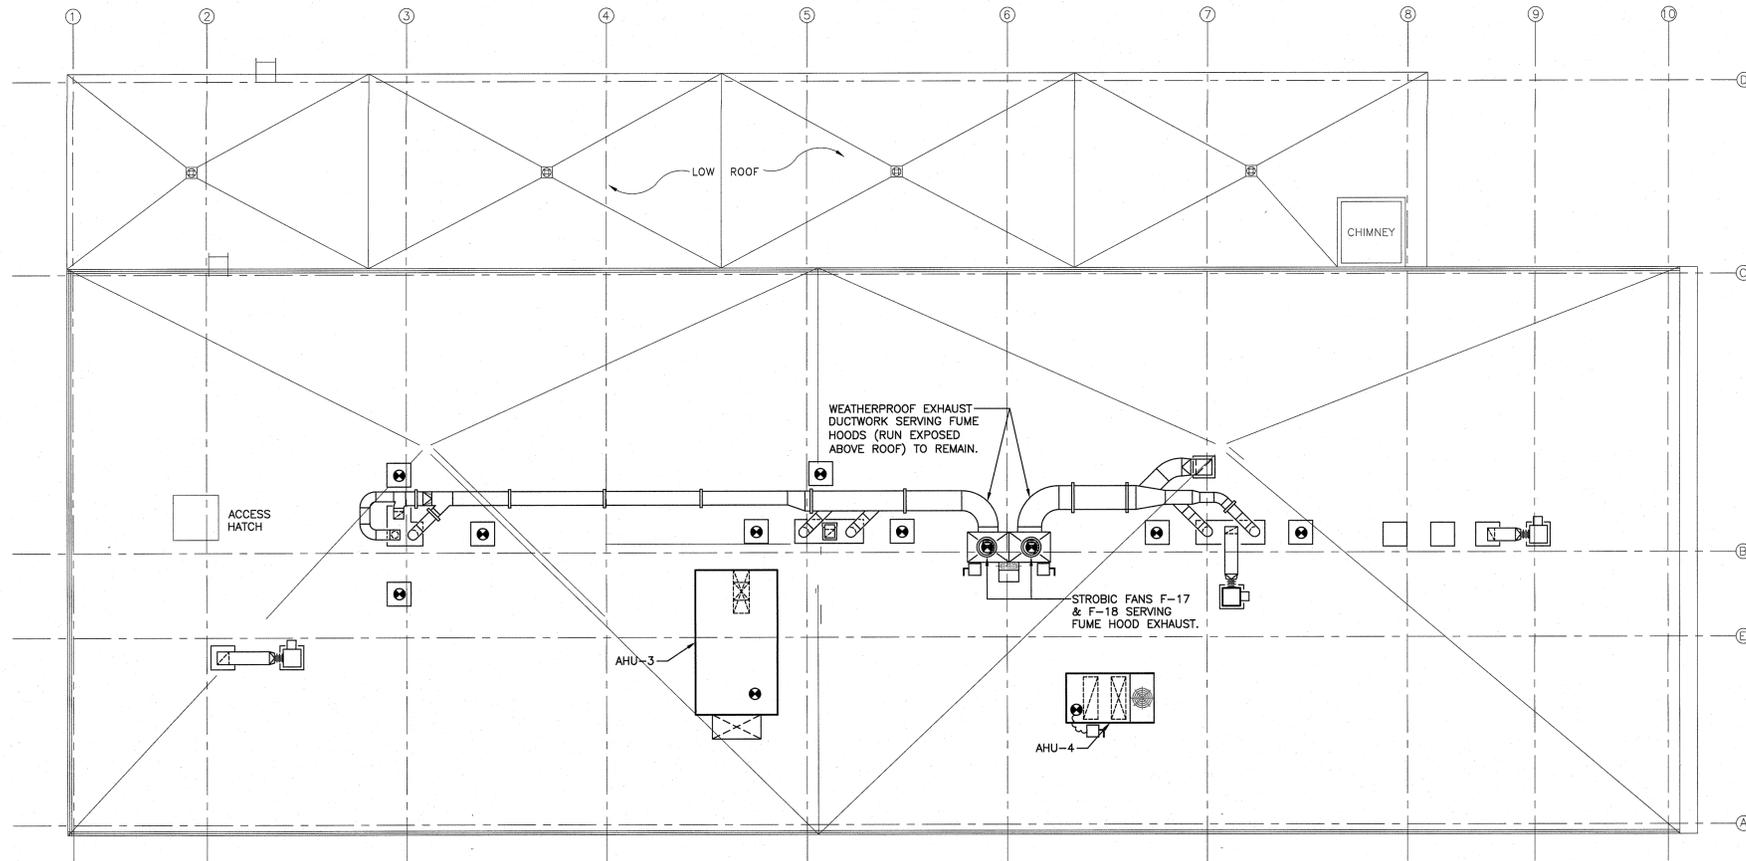

ROOF PLAN – BUILDING 25
 SCALE : 1:75
 1
 3.02

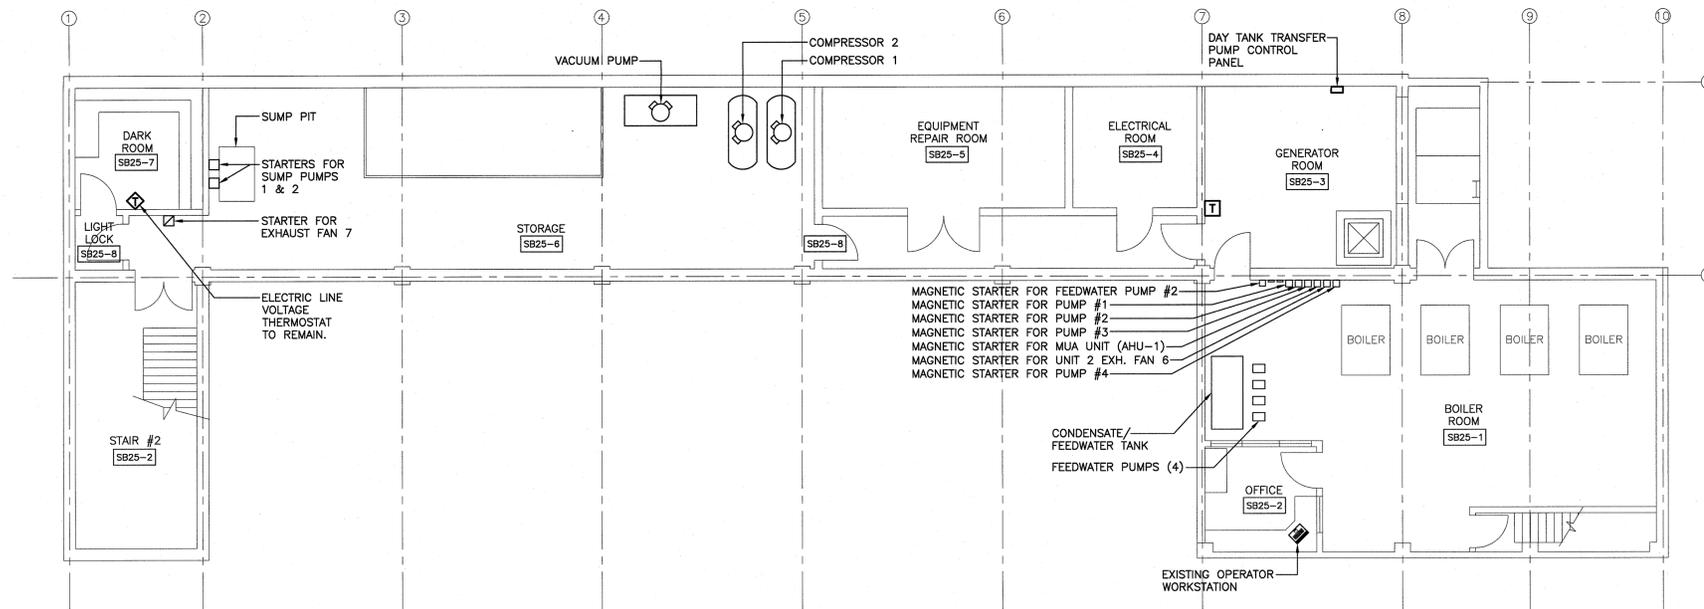

SUB BASEMENT PLAN – BUILDING 25
 SCALE : 1:75
 2
 3.02

GENERAL NOTES:

- BEFORE COMMENCING ANY DEMOLITION OR NEW WORK, THE CONTRACTOR SHALL REFER TO SPECIFICATIONS SO AS TO BECOME FAMILIAR WITH THE SUMMARY OF WORK, THE WORK RESTRICTIONS, & HEALTH AND SAFETY REQUIREMENTS APPLICABLE TO THE WORK.
- BEFORE COMMENCING ANY DEMOLITION OR NEW WORK, THE CONTRACTOR SHALL THOROUGHLY INSPECT THE SITE SO AS TO BECOME FAMILIAR WITH ALL EXISTING CONDITIONS.
- THE CONTRACTOR IS ADVISED THAT ALTHOUGH EXISTING DEVICES, EQUIPMENT AND SYSTEMS HAVE BEEN SHOWN SO AS TO AID THE CONTRACTOR IN THEIR WORK, THEY MAY NOT NECESSARILY BE INSTALLED EXACTLY AS SHOWN. CONTRACTOR IS RESPONSIBLE FOR CONFIRMING ON SITE THE ACTUAL SIZE, LOCATION, AND ROUTING OF ALL EXISTING DEVICES, EQUIPMENT AND SYSTEMS.
- WHERE THE ACTUAL SIZE, LOCATION, OR ROUTING OF EXISTING DEVICES, EQUIPMENT, OR SYSTEMS IS FOUND TO DIFFER FROM THAT SHOWN, THE CONTRACTOR SHALL NOTIFY THE OWNER AND/OR ENGINEER. WHERE SUCH DIFFERENCES DO NOT AFFECT THE WORK, THE CONTRACTOR SHALL NOTE AND RECORD THE DIFFERENCES FOR RECORD DOCUMENT PURPOSES. WHERE, IN THE OPINION OF THE CONTRACTOR, SUCH DIFFERENCES DO AFFECT THE WORK, THEN THE CONTRACTOR SHALL BRING THESE AFFECTS TO THE ATTENTION OF THE OWNER AND OBTAIN WRITTEN DIRECTION BEFORE PROCEEDING FURTHER. FAILURE TO DO SO SHALL NOT BE USED AS A BASIS FOR ADDITIONAL COSTS AT A LATER TIME.
- THE CONTRACTOR IS ADVISED THAT ALL BUILDINGS ARE TO REMAIN OCCUPIED AND FUNCTIONAL THROUGHOUT THE COURSE OF THE WORK. ANY WORK WHICH MAY INTERRUPT, DISRUPT, OR SHUT DOWN EXISTING FUNCTIONS WITHIN BUILDING(S) SHALL BE COORDINATED WITH THE OWNER AND SCHEDULED IN ADVANCE. DO NOT TURN OFF, MODIFY, OR ALTER ANY EXISTING SYSTEMS, HARDWARE, OR SOFTWARE WITHOUT PRIOR PERMISSION FROM THE OWNER.
- THE CONTRACTOR IS ADVISED THAT ALL BUILDINGS ARE TO REMAIN OCCUPIED AND FUNCTIONAL THROUGHOUT THE COURSE OF THE WORK. ANY WORK WHICH MAY GENERATE NOISE, DUST, VIBRATION, SMOKE, ODOUR, OR OTHER CONDITION WHICH COULD BE CONSIDERED OBJECTIONABLE OR EXCESSIVE BY THE OWNER SHALL BE SCHEDULED WITH THE OWNER IN ADVANCE. THIS MAY RESULT IN THE WORK HAVING TO BE PERFORMED DURING PERIODS WHEN BUILDING(S) ARE NORMALLY UNOCCUPIED (AFTER HOURS WORK). IF AT ANY TIME THE OWNER ADVISES THE CONTRACTOR THAT A TASK IS FELT TO BE GENERATING OBJECTIONABLE CONDITIONS, THE CONTRACTOR SHALL HALT THAT TASK AT ONCE AND RESCHEDULE IT FOR ANOTHER TIME.
- PROVIDE ALL CUTTING AND PATCHING AS REQUIRED TO ACCOMMODATE THE WORK, REPAIR ANY DAMAGE AND MAKE GOOD TO THE SATISFACTION OF THE OWNER. REINSTATE AND REPAIR ALL FINISHES TO MATCH EXISTING.



D	ISSUED FOR TENDER	MAY/26 2014
C	ISSUED FOR 99% REVIEW	MAY/05 2014
B	ISSUED FOR 90% REVIEW	JAN/24 2014
A	ISSUED FOR 66% REVIEW	DEC/17 2013
revisions		date

project **BUILDING CONTROLS REPLACEMENT AGRICULTURE & AGRI-FOODS CANADA** project

drawing **MECHANICAL FLOOR PLANS EXISTING & RENOVATIONS BUILDING 25** dessin

designed **C. PENNEY** conçu
 date **MAY 26, 2014**
 drawn **D. PRETTY** dessiné
 date **MAY 26, 2014**
 approved **C. PENNEY** approuvé
 date **MAY 26, 2014**
 Tender Submission

PWSC Project Manager / Administrateur de projets TPSGC
 project number **R.066389.001** no. du projet
 drawing no. **W-M-3.02** no. du dessin

DRAWING NOTES:

- ① APPROXIMATE LOCATION OF EXISTING PNEUMATIC STEAM HEATING VALVE.
- ② APPROXIMATE LOCATION OF EXISTING MOTORIZED ROOF VENTS. ACTUAL NUMBER & LOCATION TO BE CONFIRMED ON SITE.
- ③ APPROXIMATE LOCATION OF EXISTING WALL MOUNTED EXHAUST FAN. ACTUAL NUMBER & LOCATION TO BE CONFIRMED ON SITE.
- ④ APPROXIMATE LOCATION OF EVAPORATIVE COOLING/VENTILATING UNIT (ARCTIC COOLER). ACTUAL NUMBER & LOCATION TO BE CONFIRMED ON SITE.
- ⑤ APPROXIMATE LOCATION OF EXISTING WALL MOUNTED SUPPLY FAN. ACTUAL NUMBER & LOCATION TO BE CONFIRMED ON SITE.
- ⑥ APPROXIMATE LOCATION OF EXISTING 2-WAY MOTORIZED HEATING VALVE. ACTUAL NUMBER & LOCATION TO BE CONFIRMED ON SITE.
- ⑦ EXISTING 2-WAY VALVE TO BE REPLACED WITH NEW VALVE C/W ELECTRIC ACTUATOR.
- ⑧ APPROXIMATE LOCATION OF EXISTING SPRAY HUMIDIFIER, C/W WALL CONTROLLER. ACTUAL NUMBER & LOCATION TO BE CONFIRMED ON SITE.

DRAWING NOTES CONT'D:


- ⑨ APPROXIMATE LOCATION OF EXISTING GROWTH LIGHTS. ACTUAL NUMBER & LOCATION TO BE CONFIRMED ON SITE.
- ⑩ EXISTING DELTA CONTROLLER (C/W TEMP. CONTROLLER MOUNTED ON FACE OF CABINET) TO BE REMOVED & REPLACED WITH NEW CONTROLLER(S), AS INDICATED ELSEWHERE IN THE DRAWINGS & SPECIFICATIONS.
- ⑪ EXISTING GROWTH CHAMBER C/W TEMPERATURE ALARM.
- ⑫ EXISTING CIRCULATOR PUMP C/W ELECTRIC CONTROL VALVE.
- ⑬ APPROXIMATE LOCATION OF EXISTING ROOM TEMPERATURE & HUMIDITY SENSORS (SUSPENDED APPROX. 2m ABOVE FLOOR). ACTUAL NUMBER & LOCATION TO BE CONFIRMED ON SITE. REMOVE & REPLACE WITH NEW.
- ⑭ EXISTING ELECTRONIC THERMOSTAT TO BE REMOVED & REPLACED WITH NEW, INCLUDING NEW CONDUIT, POWER & CONTROL WIRING. PROVIDE SUB-BASE OR WALL MOUNTING BRACKET AS REQUIRED. PATCH & PAINT WALL & MAKE GOOD TO MATCH EXISTING.
- ⑮ APPROXIMATE LOCATION OF EXISTING MOTORIZED WALL VENTS. ACTUAL NUMBER & LOCATION TO BE CONFIRMED ON SITE.

GENERAL NOTES:

FOR GENERAL NOTES WHICH APPLY TO THIS DRAWING REFER TO W-M-3.01.




PROVINCE OF NEWFOUNDLAND AND LABRADOR
PERMIT HOLDER
 This Permit Allows
AMEC AMERICAS LIMITED
 To practice Professional Engineering
 in Newfoundland and Labrador.
 Permit No. as issued by PEG D0018
 which is valid for the year 2014.

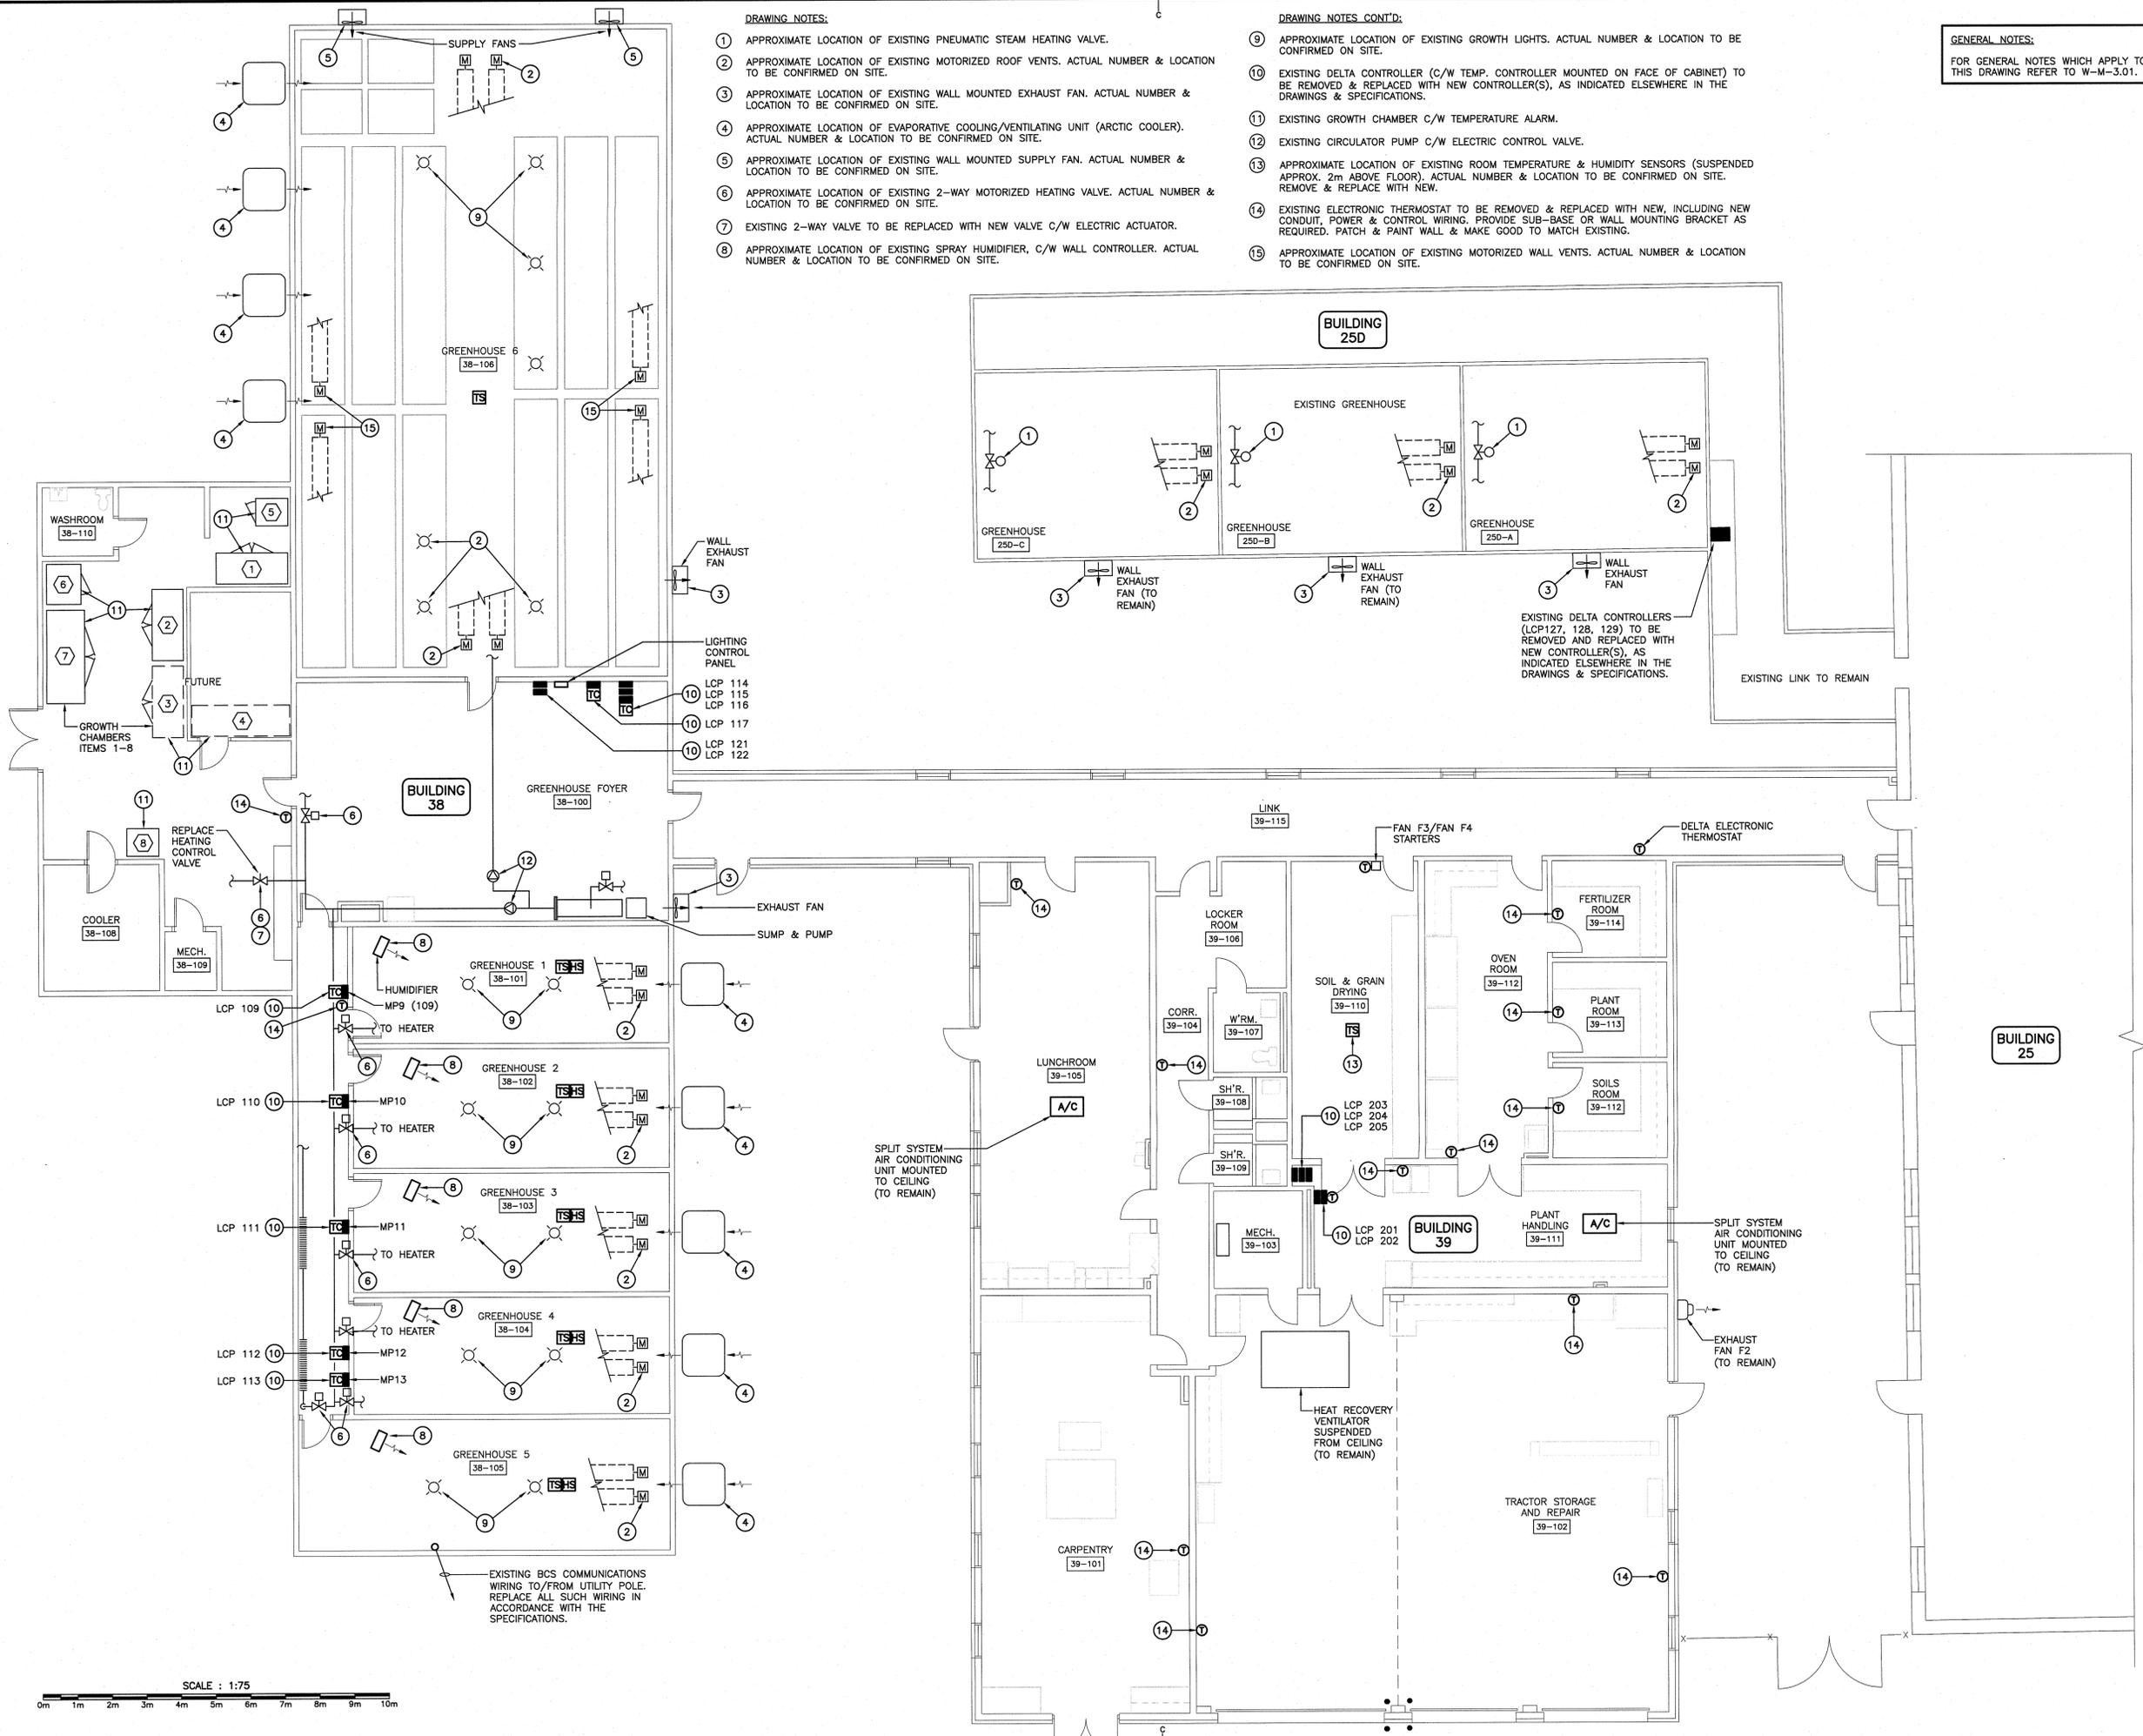

revision	description	date
D	ISSUED FOR TENDER	MAY/26 2014
C	ISSUED FOR 99% REVIEW	MAR/05 2014
B	ISSUED FOR 90% REVIEW	JAN/24 2014
A	ISSUED FOR 66% REVIEW	DEC/17 2013

project
BUILDING CONTROLS REPLACEMENT AGRICULTURE & AGRI-FOODS CANADA
 drawing
MECHANICAL FLOOR PLANS EXISTING & RENOVATIONS BUILDING 25, 25D, 38 & 39
 design

designed C. PENNEY
 date MAY 26, 2014
 drawn D. PRETTY
 date MAY 26, 2014
 approved C. PENNEY
 date MAY 26, 2014
 Tender
 PWGSC Project Manager Administrateur de projets TPSGC
 project number **R.066389.001**
 drawing no. **W-M-3.03**
 no. du projet

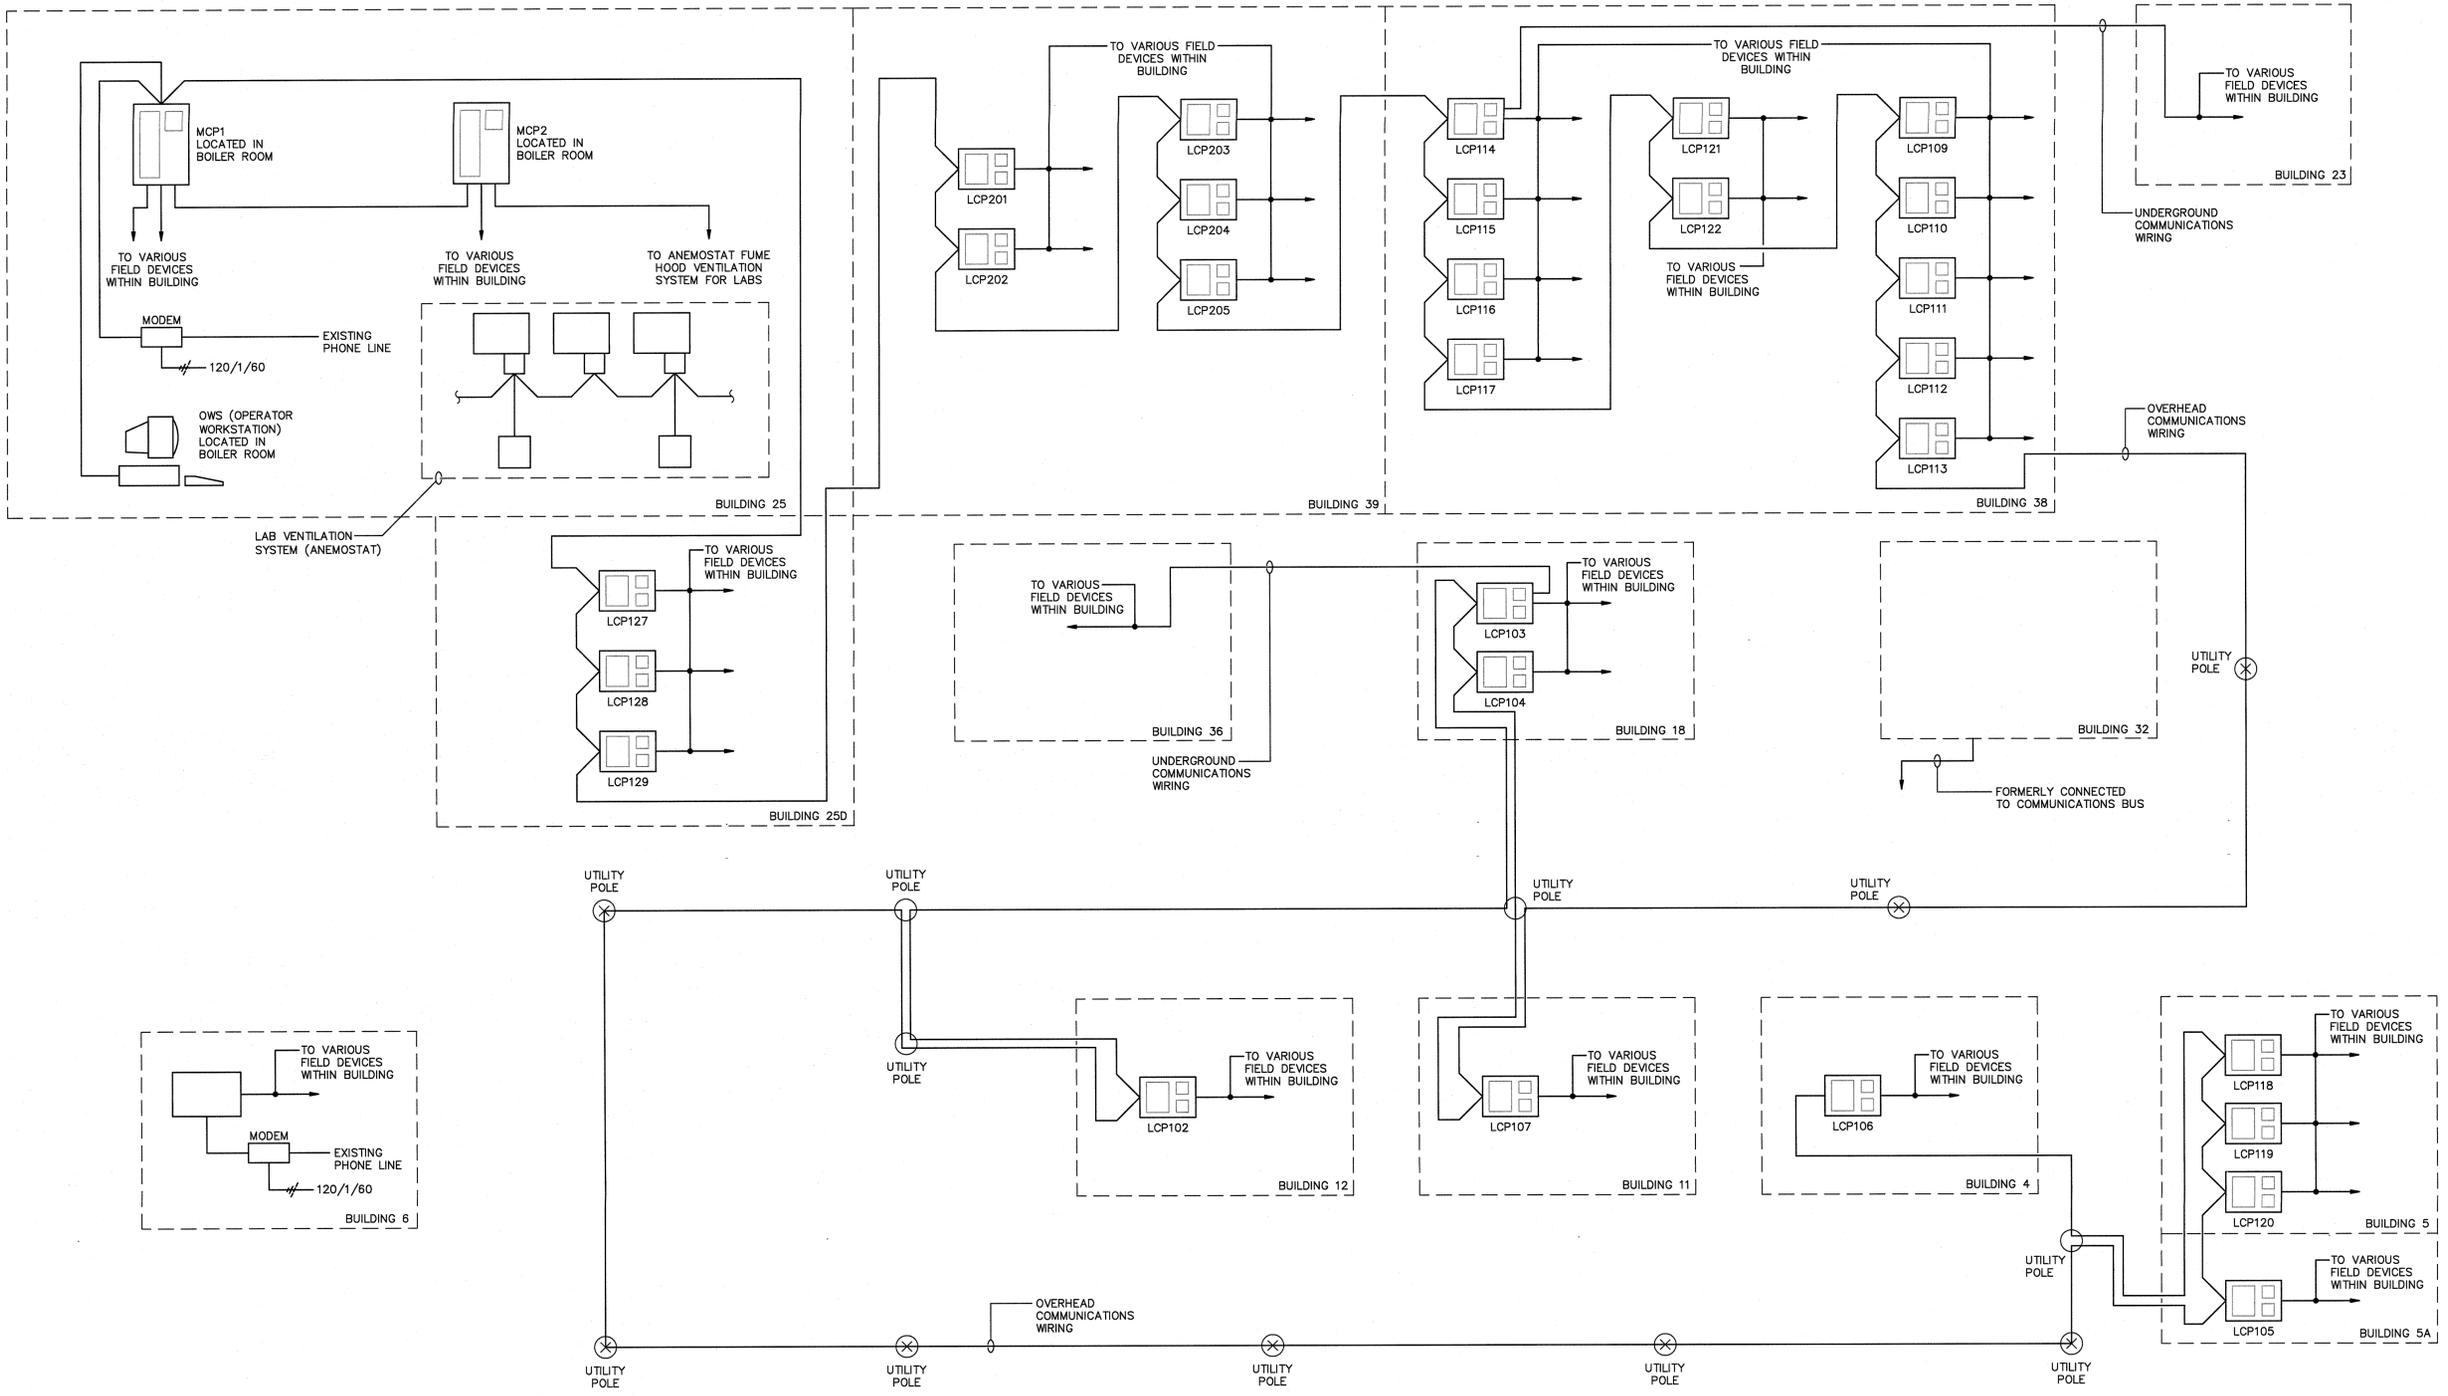

BCS ARCHITECTURE SCHEMATIC – EXISTING
SCALE : N.T.S.

C	ISSUED FOR TENDER	MAY/26/2014
B	ISSUED FOR 99% REVIEW	MAR/09/2014
A	ISSUED FOR 90% REVIEW	JAN/24/2014
revisions		date

project **BUILDING CONTROLS REPLACEMENT AGRICULTURE & AGRI-FOODS CANADA** project

drawing **MECHANICAL BCS ARCHITECTURE SCHEMATIC – EXISTING** dessin

designed **C. PENNEY** conçu
date **MAY 26, 2014**
drawn **D. PRETTY** dessiné
date **MAY 26, 2014**
approved **C. PENNEY** approuvé
date **MAY 26, 2014**

Tender Soumission
PWSC Project Manager Administrateur de projets TPSGC
project number no. du projet **R.066389.001**
drawing no. no. du dessin **W-M-9.01**

TECHNICAL SPECIFICATIONS & PLANS

Appendix “B”

Points list

INPUT/OUTPUT SUMMARY SCHEDULE

Panel or Equipment Tag: MCU-1		Panel Location / Function: Building 26 Boiler Room		POINT		POINT INTERFAC										POINT ALARMS					POINT MANAGEMENT					REMARKS														
POINT NO.	POINT LABEL	POINT DESCRIPTION	POINT TYPE	Digital Input	Analog Input	Digital Output	Analog Output	Temp. Sensor	Humid. Sensor	Current Sensor	Pressure Switch	Flow Switch	Dry Contact	4-20 mA Signal	Other	Dry Contact	4-20 mA Signal	Control Relay	Other	Equipment Status	Maintenance	High Limit	Low Limit	Run Time	Other	Schedule Start/Stop	Optimum Start/Stop	Point History	Day/Night Setback	Temperature Control	Supply Air Reset	Volume Control	Demand Limit	Totalize	Alarm Message	Alarm Paging	REMARKS			
MCU1.001	BLR1-LWF	Boiler 1 Low Fire																																					Type of output to match existing (to suit boiler)	
MCU1.002	BLR1-MOD	Boiler 1 Modulation																																						Type of output to match existing (to suit boiler)
MCU1.003	BLR2-LFR	Boiler 2 Low Fire																																					Type of output to match existing (to suit boiler)	
MCU1.004	BLR2-MOD	Boiler 2 Modulation																																					Type of output to match existing (to suit boiler)	
MCU1.005	BLR3-LWF	Boiler 3 Low Fire																																				Type of output to match existing (to suit boiler)		
MCU1.006	BLR3-MOD	Boiler 3 Modulation																																				Type of output to match existing (to suit boiler)		
MCU1.007	BLR4-LWF	Boiler 4 Low Fire																																				Type of output to match existing (to suit boiler)		
MCU1.008	BLR4-MOD	Boiler 4 Modulation																																				Type of output to match existing (to suit boiler)		
MCU1.009	FWP1-CMD	Boiler Feedwater Pump 1 Command Start/Stop																																				Type of output to match existing (to suit boiler)		
MCU1.010	FWP2-CMD	Boiler Feedwater Pump 2 Command Start/Stop																																				Type of output to match existing (to suit boiler)		
MCU1.011	FWP3-CMD	Boiler Feedwater Pump 3 Command Start/Stop																																				Type of output to match existing (to suit boiler)		
MCU1.012	FWP4-CMD	Boiler Feedwater Pump 4 Command Start/Stop																																				Type of output to match existing (to suit boiler)		
MCU1.013	CMF1-CMD	Air Compressor No. 1 Command Start/Stop																																				Type of output to match existing (to suit boiler)		
MCU1.014	CMF2-CMD	Air Compressor No. 2 Command Start/Stop																																				Type of output to match existing (to suit boiler)		
MCU1.015	RM22-CMD	Refrig Serving Rm B25-22 Command Start/Stop																																				Type of output to match existing (to suit device)		
MCU1.016	RM20-CMD	Refrig Serving Rm B25-20 Command Start/Stop																																				Type of output to match existing (to suit device)		
MCU1.017	HV1-CMD	Heating Valve HV 1 Command																																				Type of output to match existing (to suit device)		
MCU1.018	AHL2-CMD	AHL-2 Command Start/Stop																																				Type of output to match existing (to suit device)		
MCU1.019	DAMP-CMD	Damper Open/Close																																				Type of output to match existing (to suit device)		
MCU1.020	EFZ1-CMD	Exhaust Fan Z1 Command Start/Stop																																				Type of output to match existing (to suit device)		
MCU1.021	EFZ2-CMD	Exhaust Fan Z2 Command Start/Stop																																					Type of output to match existing (to suit device)	
MCU1.022	EFZ3-CMD	Exhaust Fan Z3 Command Start/Stop																																					Type of output to match existing (to suit device)	
MCU1.023	STAT-TMP	Space 1 stat On/Off																																					Type of output to match existing (to suit device)	
MCU1.024	DAMP-MOD	Damper Control Open/Close - Gen Rm SB25-3																																					Type of output to match existing (to suit device)	
MCU1.025	BOIL-ALM	General Boiler Alarm																																					Type of output to match existing (to suit device)	
MCU1.026	DGEN-AL1	Generator Start Fail																																					Type of output to match existing (to suit device)	
MCU1.027	DGEN-AL2	Generator Failure																																					Type of output to match existing (to suit device)	
MCU1.028	GENDT-ALM	Generator Day Tank Alarm																																					Type of output to match existing (to suit device)	
MCU1.029	GENL-ALM	General Fail																																					Type of output to match existing (to suit device)	
MCU1.030	BRP1-CMD	Fuel Pump 1 Command Start/Stop																																					Type of output to match existing (to suit device)	
MCU1.031	BRP2-CMD	Fuel Pump 2 Command Start/Stop																																						Type of output to match existing (to suit device)
MCU1.032	DNSB-CMD	Pneumatic Thermostats Day/Night Changeover																																					Type of output to match existing (to suit device)	
MCU1.033		Spare (refer to specifications for no. req'd)																																					Type of output to match existing (to suit device)	
MCU1.034		Spare (refer to specifications for no. req'd)																																					Type of output to match existing (to suit device)	
MCU1.035		Spare (refer to specifications for no. req'd)																																					Type of output to match existing (to suit device)	
MCU1.036		Spare (refer to specifications for no. req'd)																																					Type of output to match existing (to suit device)	
MCU1.037		Spare (refer to specifications for no. req'd)																																					Type of output to match existing (to suit device)	
MCU1.038		Spare (refer to specifications for no. req'd)																																					Type of output to match existing (to suit device)	
MCU1.039		Spare (refer to specifications for no. req'd)																																					Type of output to match existing (to suit device)	
MCU1.040																																							Type of output to match existing (to suit device)	

INPUT/OUTPUT SUMMARY SCHEDULE

Panel or Equipment Tag: LCU25-2 Panel Location / Function: Building 25D		POINT DESCRIPTION	POINT TYPE	POINT INTERFACE										POINT ALARMS					POINT MANAGEMENT							REMARKS													
POINT NO.	POINT LABEL			Digital Input	Analog Input	Digital Output	Analog Output	Temp. Sensor	Humid. Sensor	Current Sensor	Pressure Switch	Flow Switch	Dry Contact	4-20 mA Signal	Other	Dry Contact	4-20 mA Signal	Control Relay	Other	Equipment Status	Maintenance	High Limit	Low Limit	Run Time	Other		Schedule Start/Stop	Optimum Start/Stop	Point History	Day/Night Setback	Temperature Control	Supply Air Reset	Volume Control	Demand Limit	Totalize	Alarm Message	Alarm Paging		
LCU25-2.101	GR4C1-VNT-STS	GR4 C1 Vent Closed																																					
LCU25-2.102	GR4-C1-TIT	GR4 C1 Temperature																																					
LCU25-2.103	GR4-COR-RPT	GR4 COR Input																																					
LCU25-2.104	GR4C2-VNT-STS	GR4 C2 Vent Closed																																					
LCU25-2.105	GR4C2-TIT	GR4 C2 Temperature																																					
LCU25-2.106	GR4C3-VNT-STS	GR4 C3 Vent Closed																																					
LCU25-2.107	GR4C3-TIT	GR4 C3 Temperature																																					
		Spares (refer to specifications for no. req'd)																																					
LCU25-2.001	GR4C1-RVM1-OP1	GR4 C1 RVM1 Output Position																																					
LCU25-2.002	GR4C1-RVM1-CMD	GR4 C1 RVM1 Command Open/Close																																					
LCU25-2.003	GR4C1-EFAN-CMD	GR4 C1 Exhaust Fan Command Start/Stop																																					
LCU25-2.004	SPARE	Spares																																					
LCU25-2.005	GR4-Corrid MV2	GR4 Corrid Motorized Valve 2 Command Open/Close																																					
LCU25-2.006	GR4C1-DST	GR4 C1 Destral																																					
LCU25-2.007	GR4C1-MV1	GR4 C1 MV1																																					
LCU25-2.008	GR4C1-OP1	GR4 C1 Output Position																																					
LCU25-2.009	GR4C2-VNT-OP1	GR4 C2 Vent Output Position																																					
LCU25-2.010	GR4C2-VNT-CMD	GR4 C2 Vent Command Open/Close																																					
LCU25-2.011	GR4C2-EFAN-CMD	GR4 C2 Exhaust Fan Command Start/Stop																																					
LCU25-2.012	SPARE	Spares																																					
LCU25-2.013	GR4C2-DST	GR4 C2 Destral																																					
LCU25-2.014	GR4C2-MV1	GR4 C2 MV1																																					
LCU25-2.015	GR4C3-VNT-OP1	GR4 C3 Vent Output Position																																					
LCU25-2.016	GR4C3-VNT-CMD	GR4 C3 Vent Command Open/Close																																					
LCU25-2.017	GR4C3-EFAN-CMD	GR4 C3 Exhaust Fan Command Start/Stop																																					
LCU25-2.018	SPARE	Spares																																					
LCU25-2.019	GR4C3-DST	GR4 C3 Destral																																					
LCU25-2.020	GR4C3-MV1	GR4 C3 MV1																																					
		Spares (refer to specifications for no. req'd)																																					

INPUT/OUTPUT SUMMARY SCHEDULE

Panel or Equipment Tag: LCU39-2 Panel Location / Function: Building 39		POINT DESCRIPTION	POINT TYPE	POINT INTERFACE	POINT ALARMS	POINT MANAGEMENT	REMARKS
LCU39-2.101	HRRU-STS	HRRU Status	Digital Input				
LCU39-2.102	SRU-TIT	SRU Supply Air Temperature	Analog Input				
LCU39-2.103	HWS-TIT	HWS Temperature	Digital Output				
LCU39-2.104	PMP1-STS	Pump 1 Status	Analog Output				
LCU39-2.105	PMP2-STS	Pump 2 Status	Temp. Sensor				
LCU39-2.106	B39-GLA	Gas Low Alarm	Humid. Sensor				
LCU39-2.107	B39-GHA	Gas High Alarm	Current Sensor				
		Spare (refer to specifications for no. req'd)	Pressure Switch				
LCU39-2.001	RM102-UH1-CMD	Room 102 Heater Command Start/Stop	Flow Switch				
LCU39-2.002	RM103-UH2-CMD	Room 103 Heater Command Start/Stop	Dry Contact				
LCU39-2.003	RM103-UH3-CMD	Room 103 Heater Command Start/Stop	4-20 mA Signal				
LCU39-2.004	RM106-UH4-CMD	Room 106 Heater Command Start/Stop	Other				
LCU39-2.005	RM114-H2-CMD	Room 114 Heater Command Start/Stop	Dry Contact				
LCU39-2.006	RM115-H3-4-CMD	Room 115 Heater Command Start/Stop	4-20 mA Signal				
LCU39-2.007	RM115-H4-CMD	Room 115 Heater Command Start/Stop	Control Relay				
LCU39-2.008	RM101-H5-CMD	Room 101 Heater Command Start/Stop	Other				
LCU39-2.009	RM102-OUT	Room 102 Output	Equipment Status				
LCU39-2.010	RM103-OUT	Room 103 Output	Maintenance				
LCU39-2.011	RM103-UH3-OUT	Room 103 Output	High Limit				
LCU39-2.012	RM106-OUT	Room 106 Output	Low Limit				
LCU39-2.013	RM114-OUT	Room 114 Output	Run Time				
LCU39-2.014	RM115-OUT	Room 115 Output	Other				
LCU39-2.015	RM101-OUT	Room 101 Output	Schedule Start/Stop				
LCU39-2.016	RM107-H6-CMD	Room 107 Heater Command Start/Stop	Optimum Start/Stop				
LCU39-2.017	RM108-H7-CMD	Room 108 Heater Command Start/Stop	Point History				
LCU39-2.018	RM109-H8-CMD	Room 109 Heater Command Start/Stop	Day/Night Setback				
LCU39-2.019	RM116-H9-CMD	Room 116 Heater 9 Command Start/Stop	Temperature Control				
LCU39-2.020	RM116-H10-CMD	Room 116 Heater 10 Command Start/Stop	Supply Air Reset				
LCU39-2.021	RM105-H-CMD	Room 105 Heater Command Start/Stop	Volume Control				
LCU39-2.022	RM110-H1-CMD	Room 110 Heater Command Start/Stop	Demand Limit				
LCU39-2.023	RM107-OUT	Room 107 Output	Totalize				
LCU39-2.024	RM108-OUT	Room 108 Output	Alarm Message				
LCU39-2.025	RM109-OUT	Room 109 Output	Alarm Paging				
LCU39-2.026	RM116-OUT	Room 116 Output					
LCU39-2.027	RM116-1-OUT	Room 116 1 Output					
LCU39-2.028	RM105-OUT	Room 105 Output					
LCU39-2.029	RM110-OUT	Room 110 Output					
LCU39-2.030	HRRU_CMD	HRRU Fan Command Start/Stop					
LCU39-2.031	HRRUV_CMD	HRRU 3 Way Valve Command					
LCU39-2.032	CVTR_CMD	Converter Valve					
LCU39-2.033	PMP1-CMD	Pump 1 Command Start/Stop					
LCU39-2.034	PMP2-CMD	Pump 2 Command Start/Stop					
LCU39-2.035	EXTF2-CMD	Exterior Fan 2 Command Start/Stop					
LCU39-2.036	EXTL_CMD	Exterior Lights Command On/Off					

INPUT/OUTPUT SUMMARY SCHEDULE

Panel or Equipment Tag: LCU38-4 Panel Location / Function: Building 38		POINT DESCRIPTION	POINT TYPE		POINT INTERFACE										POINT ALARMS					POINT MANAGEMENT							REMARKS											
POINT NO.	POINT LABEL		Digital Input	Analog Input	Digital Output	Analog Output	Temp. Sensor	Humid. Sensor	Current Sensor	Pressure Switch	Flow Switch	Dry Contact	4-20 mA Signal	Other	Dry Contact	4-20 mA Signal	Control Relay	Other	Equipment Status	Maintenance	High Limit	Low Limit	Run Time	Other	Schedule Start/Stop	Optimum Start/Stop		Point History	Day/Night Setback	Temperature Control	Supply Air Reset	Volume Control	Demand Limit	Totalize	Alarm Message	Alarm Paging		
LCU38-4.101	NUR1-VNT-STS	Nursery 4 Valve Closed																																				
LCU38-4.102	NUR1-TT	Nursery 4 Temperature																																				
LCU38-4.103	NUR1-HT	Nursery 4 Humidity																																				
LCU38-4.104	NUR1-PPT	Nursery 4 Input																																				
		Spare (refer to specifications for no. req'd)																																				
LCU38-4.001	NUR1-RB2-OP1	Nursery 4 RB2 Output																																				
LCU38-4.002	NUR1-RB2-CMD	Nursery 4 RB2 Command Open/Close																																				
LCU38-4.003	NUR1-DESTAT	Nursery 4 Destat Command																																				
LCU38-4.004	NUR1-MS1 Hum	Nursery 4 MS1 Remote Humidity Output																																				
LCU38-4.005	NUR1-MS2-CMA	Nursery 4 MS2 Cool Mode Activated																																				
LCU38-4.006	NUR1-MV3-HMA	Nursery 4 MV3 Heat Mode Activated																																				
LCU38-4.007	NUR1-LGT-CMD	Nursery 4 Light Command On/Off																																				
LCU38-4.008	NUR1-OP1	Nursery 4 Output																																				
		Spare (refer to specifications for no. req'd)																																				

Date: 24-Jan-2014

INPUT/OUTPUT SUMMARY SCHEDULE

Panel or Equipment Tag: LCU38-6 Panel Location / Function: Building 38			POINT TYPE	POINT INTERFACE										POINT ALARMS					POINT MANAGEMENT							REMARKS																	
POINT NO.	POINT LABEL	DESCRIPTION		Digital Input	Analog Input	Digital Output	Analog Output	Temp. Sensor	Humid. Sensor	Current Sensor	Pressure Switch	Flow Switch	Dry Contact	4-20 mA Signal	Other	Dry Contact	4-20 mA Signal	Control Relay	Other	Equipment Status	Maintenance	High Limit	Low Limit	Run Time	Other	Schedule Start/Stop	Optimum Start/Stop	Point History	Day/Night Setback	Temperature Control	Supply Air Reset	Volume Control	Demand Limit	Totalize	Alarm Message	Alarm Paging							
LCU38-6.101	ARRH-Roof-CO	Ah Left Roof Vent Closed Status	
LCU38-6.102	ARRH-Side-CL	Ah Left Side Vent Closed Status	
LCU38-6.103	ARRR-Roof-CL	Ah Right Roof Vent Closed Status	
LCU38-6.104	ARRR-Side-CL	Ah Right Side Vent Closed Status	
LCU38-6.105	ARRH-TIT	Ah Temperature	
LCU38-6.106	ARRH-TIT	Ah Humidity	
LCU38-6.107	INC8-ALM	Incubator 8 Alarm	
LCU38-6.108	GRCH-STIS	Growth Chamber 7 Status	
LCU38-6.109	ARRH-PT	Ah Input	
LCU38-6.110	GRC1-TIT	Growth Chamber 1 Temperature	
LCU38-6.111	GRC1-HIT	Growth Chamber 1 Humidity	
LCU38-6.112	GRC2-TIT	Growth Chamber 2 Temperature	
LCU38-6.113	GRC2-HIT	Growth Chamber 2 Humidity	
LCU38-6.114	GRC3-TIT	Growth Chamber 3 Temperature	
LCU38-6.115	GRC3-HIT	Growth Chamber 3 Humidity	
LCU38-6.116	GRC-ALM	Growth Chamber Alarm	
LCU38-6.117	GTH6-ALM	Growth Chamber 6 Alarm	
LCU38-6.118	GHHTG-TS	Green House Heat Exchanger Temperature	
LCU38-6.119	GOR-PT	CO2 Input	
LCU38-6.120	HEA-HOU-TIT	HEA House Temperature	
LCU38-6.121	LNK-VNT-STIS	Link Vent Closed	
LCU38-6.122	LNK-TIT	Link Temperature	
LCU38-6.123	LNK-HIT	Link Humidity	
LCU38-6.124	GRTTH4-TIT	GRTTH 4 Temperature	
LCU38-6.125	GRTTH4-HIT	GRTTH 4 Humidity	
LCU38-6.126	LNK-Input	Link Input	

TECHNICAL SPECIFICATIONS & PLANS

Appendix “C”

Field Device Verification List (outputs) 3 pages

Output Name	Output #	Panel #	Working
Blr1 Lo Fire	1	100	Y*1
Blr1 Hi Fire	2	100	Y*1
Blr2 Lo Fire	3	100	Y*1
Blr2 Hi Fire	4	100	Y*1
Blr3 Lo Fire	5	100	Y*1
Blr3 Hi Fire	6	100	Y*1
Blr4 Signal	7	100	Y*1
Feedwater Pump1	8	100	Y*1
Feedwater Pump2	9	100	Y*1
Feedwater Pump3	10	100	Y*1
Feedwater Pump4	11	100	Y*1
Air Compressor 1	12	100	Y
Air Compressor 2	13	100	Y
Evaporator Fans	14	100	Y*1
Refrigeration 1	15	100	Y*1
Refrigeration 2	16	100	Y*1
H/V 1	17	100	Y
H/V 2	18	100	N
Damper Control	19	100	Y
Exhaust Fans Z-1	20	100	N
Exhaust Fans Z-2	21	100	N
Exhaust Fans Z-3	22	100	N
Space T-Stat	23	100	Y
	24	100	
Blr Alarm	25	100.exp1	N*1
Generator Start Alarm	26	100.exp1	N*1
Generator Failure Alarm	27	100.exp1	N*1
Day Tank / Fuel Pressure Alarm	28	100.exp1	N*1
General Alarm	29	100.exp1	N*1
Fuel Pump1	30	100.exp1	N*1
Fuel Pump2	31	100.exp1	N*1
Blr4 Enable	32	100.exp1	N*1
Contactor C1 MSH1	1	102	N*2
Contactor C2 MSH2	2	102	N*2
Contactor C3 MSH3	3	102	N*2
	4	102	
	5	102	
	6	102	
	7	102	
	8	102	
Contactor C1 CSH1	1	103	N*2
Contactor C2 CSH2	2	103	N*2
Contactor C2 CSH3	3	103	N*2
Heat Relay R1 LRH1	4	103	Y
Heat Relay R2 LRH2	5	103	Y
Heat Relay R3 LRH3	6	103	Y
Heat Relay R4 LRH4	7	103	Y
Contactor C1 BH1	8	103	N*2
Contactor C2 BH2	1	104	N*2
Contactor C3 BH3	2	104	N*2
	3	104	
	4	104	
	5	104	
	6	104	
	7	104	
	8	104	
Y*1 = working but disconnected from controls			
N*1 = expansion board not responding			
N*2 = op working. Contactor manually on.			
N*3 = no response from controls			

Output Name	Output #	Panel #	Working
Furnace Control FAHF1	1	105	Y
Electric Htg R1 FAHEH2	2	105	Y
Electric Htg R2 FAHEH3	3	105	Y
	4	105	
	5	105	
	6	105	
	7	105	
	8	105	
Furnace Control FEDHF1	1	106	Y
	2	106	
	3	106	
	4	106	
	5	106	
	6	106	
	7	106	
	8	106	
Contactor C WLH	1	108	Y
Electric HTG R1 ILH	2	108	Y
Contactor C NLT	3	108	Y
Contactor C Hall	4	108	Y
	5	108	
	6	108	
	7	108	
	8	108	
RB2 Open	1	109	N
RB2 Close	2	109	N
MS1 Humidifier	3	109	Y*1
SC Ceiling Fan	4	109	Y*1
MS2 Evap Cooler	5	109	Y*1
MV3 Heat Valve	6	109	Y
	7	109	
	8	109	
RB2 Open	1	110	N
RB2 Close	2	110	N
MS1 Humidifier	3	110	Y*1
SC Ceiling Fan	4	110	Y*1
MS2 Evap Cooler	5	110	Y*1
MV3 Heat Valve	6	110	Y
	7	110	
	8	110	
RB3 Open	1	111	N
RB3 Close	2	111	N
MS2 Humidifier	3	111	Y*1
SC Ceiling Fan	4	111	Y*1
MS3 Evap Cooler	5	111	Y*1
MV4 Heat Valve	6	111	Y
	7	111	
	8	111	
RB4 Open	1	112	N
RB4 Close	2	112	N
MS3 Humidifier	3	112	Y*1
SC Ceiling Fan	4	112	Y*1
MS4 Evap Cooler	5	112	Y*1
MV5 Heat Valve	6	112	Y
	7	112	
	8	112	

Output Name	Output #	Panel #	Working
RB5 Open	1	113	N
RB5 Close	2	113	N
MS4 Humidifier	3	113	Y*1
SC Ceiling Fan	4	113	Y*1
MS5 Evap Cooler	5	113	Y*1
MV6 Heat Valve	6	113	Y
	7	113	
	8	113	
RB6 Open	1	114	N
RB6 Close	2	114	N
MS5 Humidifier	3	114	Y*1
SC Ceiling Fan	4	114	Y*1
MS6 Evap Cooler	5	114	Y*1
MV7 Heat Valve	6	114	Y
	7	114	
	8	114	
ARHRVM3 Open	1	115	N*3
ARHRVM3 Close	2	115	N*3
ARHWVM1 Open	3	115	N*3
ARHRVM1 Close	4	115	N*3
ARHRVM3 Open	5	115	N*3
ARHRVM3 Close	6	115	N*3
ARHWVM1 Open	7	115	N*3
ARHRVM1 Close	8	115	N*3
Starter ARMSH3	1	116	N*3
Starter ARMSH3	2	116	N*3
Starter ARMSH2	3	116	N*3
ARH Evap Cooler	4	116	N*3
ARH Evap Cooler	5	116	N*3
ARH Evap Cooler	6	116	N*3
ARH Evap Cooler	7	116	N*3
ARH Evap Cooler	8	116	N*3
ARH Humidifier	1	117	N*3
ARH Humidifier	2	117	N*3
ARH MV7	3	117	N*3
Corridor MV4	4	117	N*3
Header House MV6	5	117	N*3
Damper Motor Jet Fan	6	117	N*3
	7	117	
	8	117	
Link RVM3 open	1	118	N*3
Link RVM3 close	2	118	N*3
Link MS2 Wall Exhaust	3	118	Y
Link SC Ceiling Fan	4	118	Y
Link House MVS	5	118	Y
	6	118	
	7	118	
	8	118	
CMP1RVM1 Open	1	119	Y
CMP1RVM1 Close	2	119	Y
CMP1 EXF Slow	3	119	Y*1
CMP1 EXF Fast	4	119	Y*1
MV2 Valve Corridor	5	119	Y
CMP1 Destrat Fan	6	119	Y
Asperator MV1	7	119	Y
	8	119	

Output Name	Output #	Panel #	Working
CMP2RVM1 Open	1	121	Y
CMP2RVM1 Close	2	121	Y
CMP2 EXF Slow	3	121	Y*1
CMP2 EXF Fast	4	121	Y*1
CMP1 Destrat Fan	5	121	Y
Asperator MV1	6	121	Y
	7	121	
	8	121	
CMP1RVM1 Open	1	122	Y
CMP1RVM1 Close	2	122	Y
CMP1 EXF Slow	3	122	Y*1
CMP1 EXF Fast	4	122	Y*1
MV2 Valve Corridor	5	122	Y
CMP1 Destrat Fan	6	122	Y
Asperator MV1	7	122	Y
	8	122	
CMP2RVM1 Open	1	123	Y
CMP2RVM1 Close	2	123	Y
CMP2 EXF Slow	3	123	Y*1
CMP2 EXF Fast	4	123	Y*1
CMP1 Destrat Fan	5	123	Y
Asperator MV1	6	123	Y
	7	123	
	8	123	
CMP1RVM1 Open	1	124	Y
CMP1RVM1 Close	2	124	Y
CMP1 EXF Slow	3	124	Y*1
CMP1 EXF Fast	4	124	Y*1
MV2 Valve Corridor	5	124	Y
CMP1 Destrat Fan	6	124	Y
Asperator MV1	7	124	Y
	8	124	
CMP2RVM1 Open	1	125	Y
CMP2RVM1 Close	2	125	Y
CMP2 EXF Slow	3	125	Y*1
CMP2 EXF Fast	4	125	Y*1
CMP1 Destrat Fan	5	125	Y
Asperator MV1	6	125	Y
	7	125	
	8	125	
CMP1RVM1 Open	1	127	Y
CMP1RVM1 Close	2	127	Y
CMP1 EXF Slow	3	127	Y*1
CMP1 EXF Fast	4	127	Y*1
MV2 Valve Corridor	5	127	Y
CMP1 Destrat Fan	6	127	Y
Asperator MV1	7	127	Y
	8	127	
CMP2RVM1 Open	1	128	Y
CMP2RVM1 Close	2	128	Y
CMP2 EXF Slow	3	128	Y*1
CMP2 EXF Fast	4	128	Y*1
CMP1 Destrat Fan	5	128	Y
Asperator MV1	6	128	Y
	7	128	
	8	128	

TECHNICAL SPECIFICATIONS & PLANS

Appendix “D”

As Built Drawings from May 1996 (24 pages)

VENTILATION CONTROL SYSTEM

FOR

< AS BUILTS MAY 3 / 96 >

AGRICULTURE AND AGRIFOOD
CANADA RESEARCH BLDG.


JOB NO: 95-20772

CUSTOMER BECKER CONTRACTORS LIMITED

ENGINEER BFL


CONTROLS AND EQUIPMENT LTD.

P.O. BOX 13817, STATION A, PIPPY PLACE
ST. JOHN'S N.F. A1B 4G3
PHONE (709) 753-2048 FAX (709) 753-2303

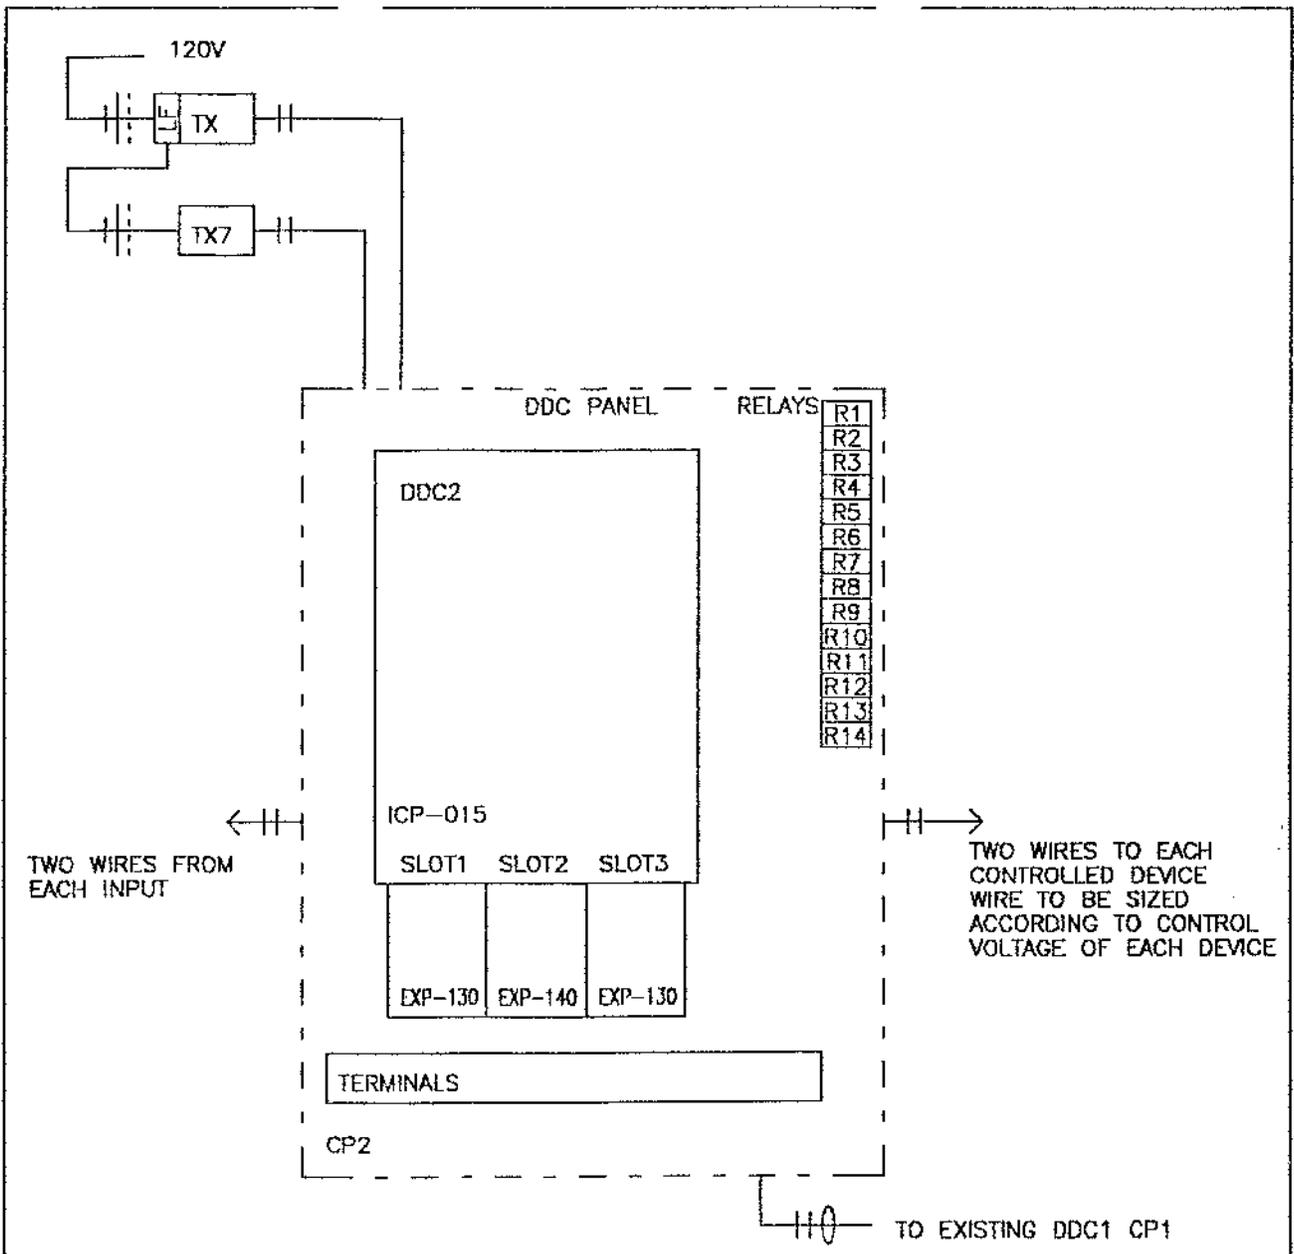


NOTE: CP2 LOCATED IN REFRIGERATION ROOM B-24

REV. NO.	DATE	DESCRIPTION
CONTROLS AND EQUIPMENT LTD. P.O. BOX 13817, 57 PIPPY PL., ST. JOHN'S, N.F. A1B 4G3 PHONE (709) 753 - 2048 FAX (709) 753 - 2309		
PROJECT AGRICULTURE CANADA		TITLE DDC LAYOUT
RESEARCH BLDG.		
DRAWN BY G.H.	APPROVED BY <i>MT</i>	DATE DEC 19/95
JOB NO. 95-20772	FILE NO. 772-1	SHEET 1 OF 21

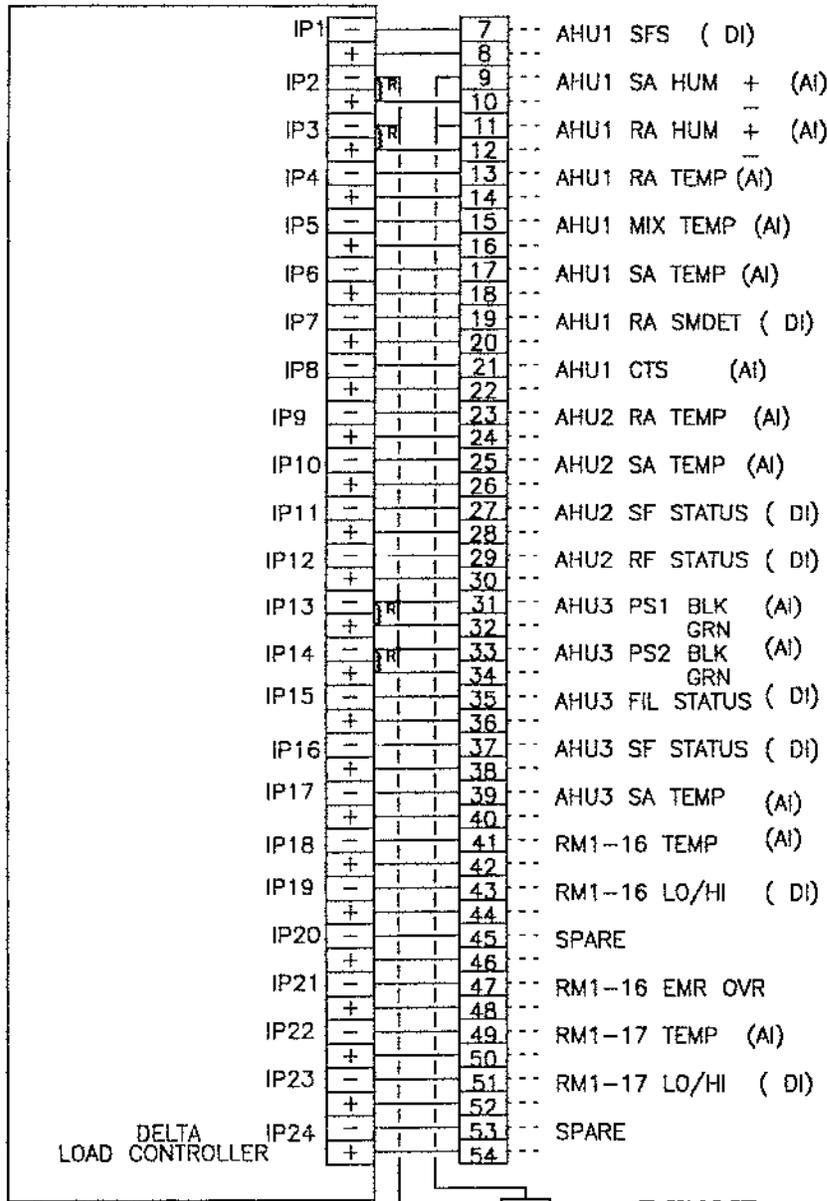

DELTA
LOAD CONTROLLER

NOTE: R 1480HM

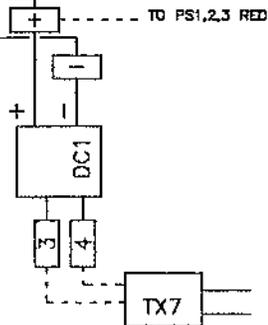


120 V

REV. NO.	DATE	DESCRIPTION
1	MAY 3/96	AS BUILTS

PROJECT AGRICULTURE CANADA RESEARCH BLDG.	TITLE EMS INPUT WIRING DIAGRAM
--	--------------------------------------

CONTROL AND EQUIPMENT LTD. P.O. BOX 13817, 67 PIPPY PL., ST. JOHN'S, N.F. A1B 4G3 PHONE (709) 763 - 2048 FAX (709) 763 - 2303

DRAWN BY	APPROVED BY	DATE DEC 19/96
JOB NO. 96-20772	FILE NO. 772-2	SHEET 2 OF 21

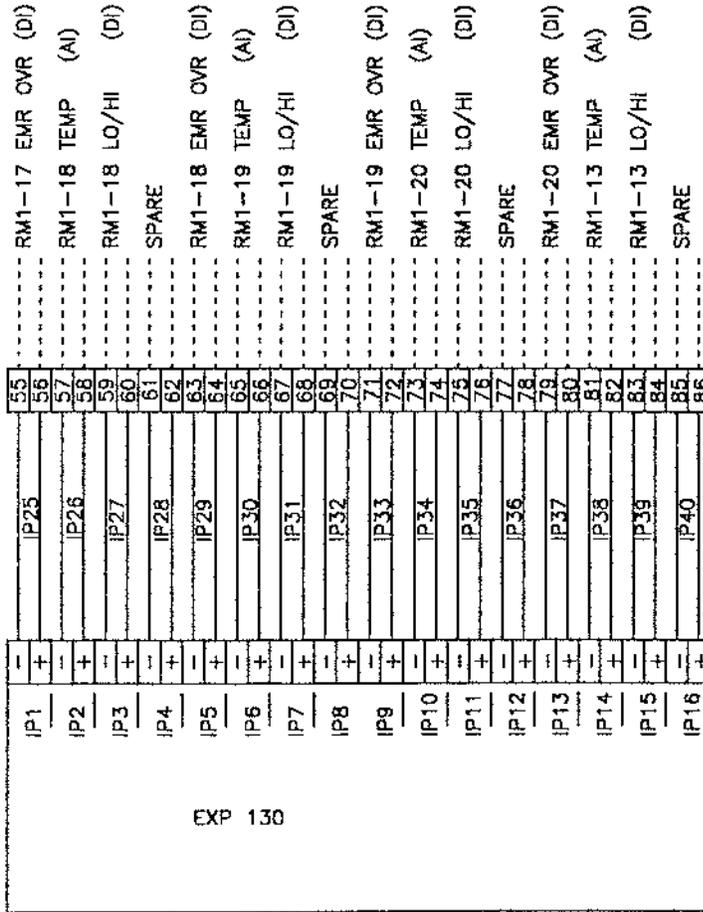

EXP 130


UNIVERSIAL INPUT EXPANSION BOARD

SLOT 1

DDC 2

1	MAY 3/96	AS BUILTS
REV. NO.	DATE	DESCRIPTION
CONTROLS AND EQUIPMENT LTD. P.O. BOX 13817, 57 PIPPEY PL., ST. JOHN'S, N.F. A1B 4G3 PHONE (709) 753 - 2648 FAX (709) 753 - 2503		
PROJECT AGRICULTURE CANADA RESEARCH BLDG.		TITLE INPUT WIRING DIAGRAM
DRAWN BY	APPROVED BY	DATE DEC 7/96
JOB NO. 96-20772	FILE NO. 772-3	SHEET 3 OF 21

TO TER -

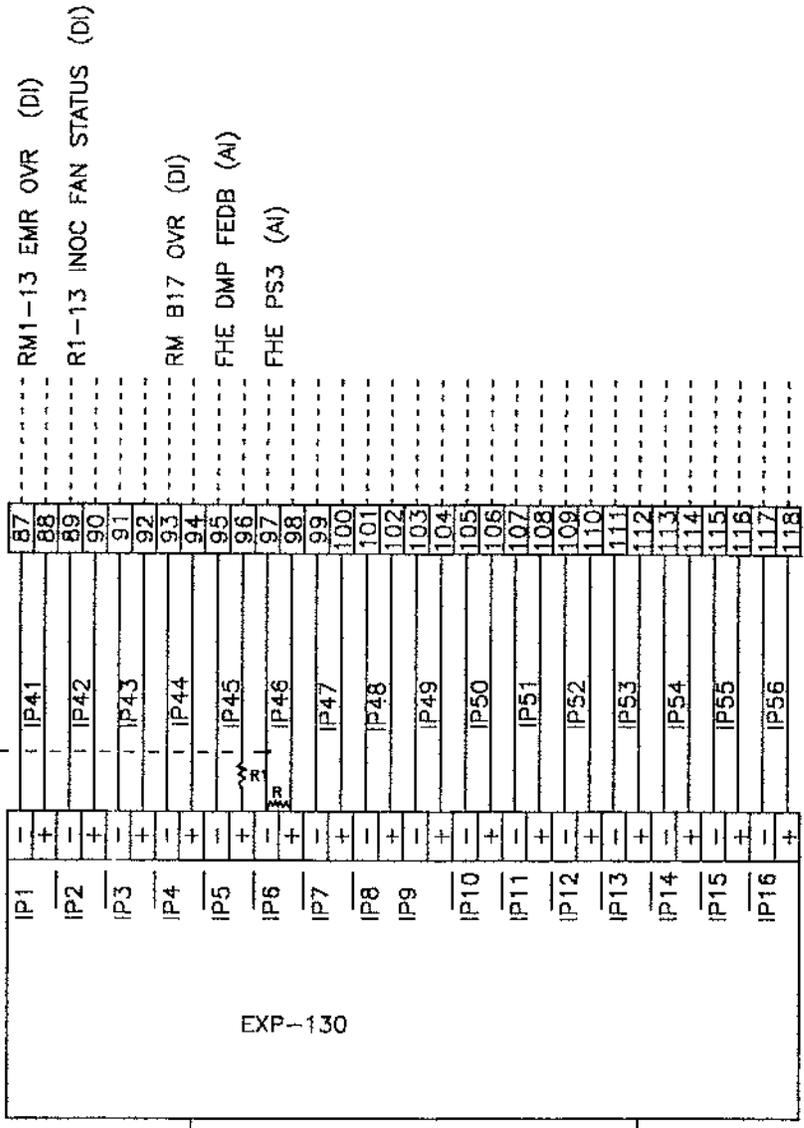



EXP-130

UNIVERSIAL INPUT CARD

SLOT 2


DDC2

REV. NO.	DATE	DESCRIPTION
CONTROLS AND EQUIPMENT LTD. P.O. BOX 13817, 57 PIPPY PL., ST. JOHN'S, N.F. A1B 4G8 PHONE (709) 763 - 2048 FAX (709) 763 - 2303		
PROJECT AGRICULTURE CANADA		TITLE EMS RELAY PANEL
RESEARCH BLDG.		WIRING DIAGRAM
DRAWN BY	APPROVED BY <i>MT</i>	DATE DEC 19/95
JOB NO. 95-20772	FILE NO. 772-4	SHEET 4 OF 21

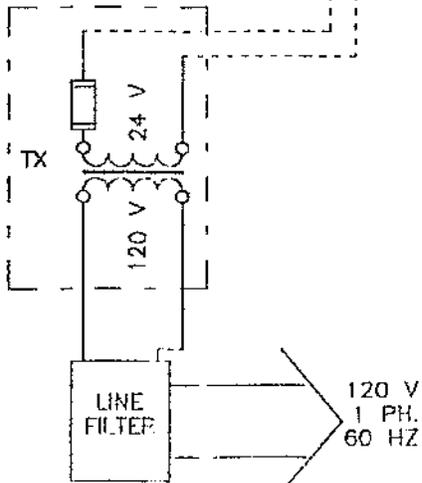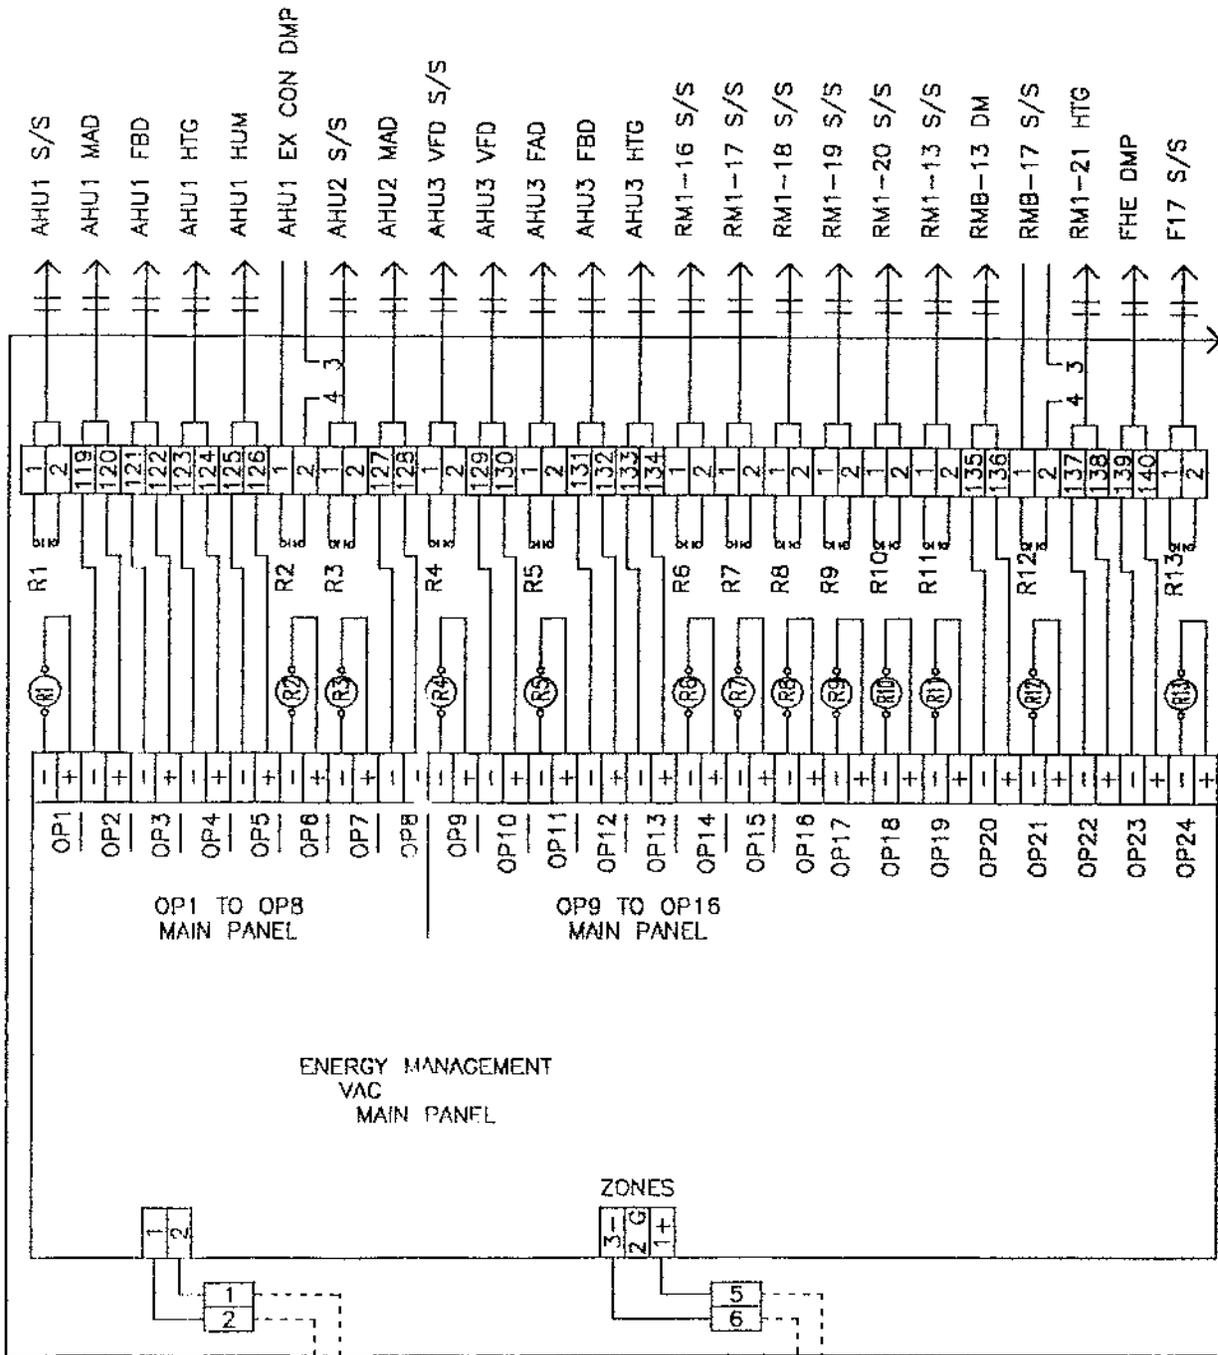

TO DDC 1 PANEL

REV. NO.	DATE	DESCRIPTION
CONTROLS AND EQUIPMENT LTD. P.O. BOX 13017, 57 PIPPY PL., ST. JOHN'S, N.F. A1B 4G9 PHONE (709) 753 - 2048 FAX (709) 753 - 2303		
PROJECT AGRICULTURE CANADA RESEARCH BLDG.		TITLE EMS RELAY PANEL WIRING DIAGRAM
DRAWN BY	APPROVED BY MT	DATE DEC 7/95
JOB NO. 95-20772	FILE NO. 772-5	SHEET 6 OF 21

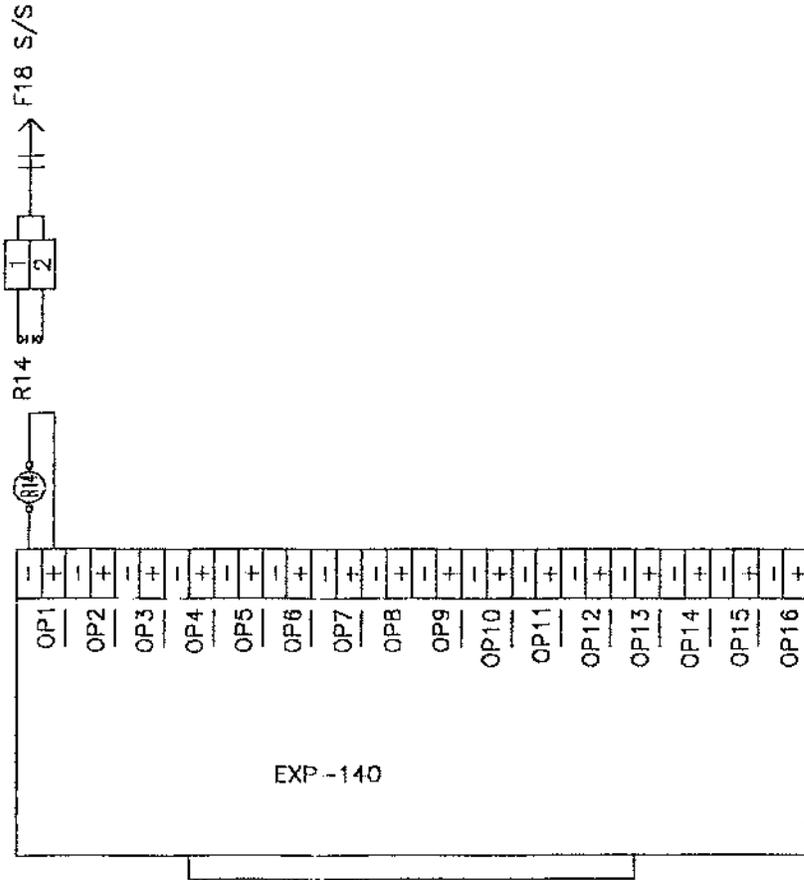


UNIVERSIAL OUTPUT
EXPANSION BOARD

EXP-140

SLOT 3


DDC 2

REV. NO.	DATE	DESCRIPTION
CONTROLS AND EQUIPMENT LTD. P.O. BOX 13017, 67 PUPPY PL., ST. JOHN'S, N.F. A1B 4G3 PHONE (709) 753 - 2048 FAX (709) 753 - 2303		
PROJECT AGRICULTURE CANADA RESEARCH BLDG.		TITLE EMS RELAY PANEL WIRING DIAGRAM
DRAWN BY	APPROVED BY <i>MT</i>	DATE DEC 19/95
JOB NO. 95-20772	FILE NO. 772-8	SHEET 6 OF 21

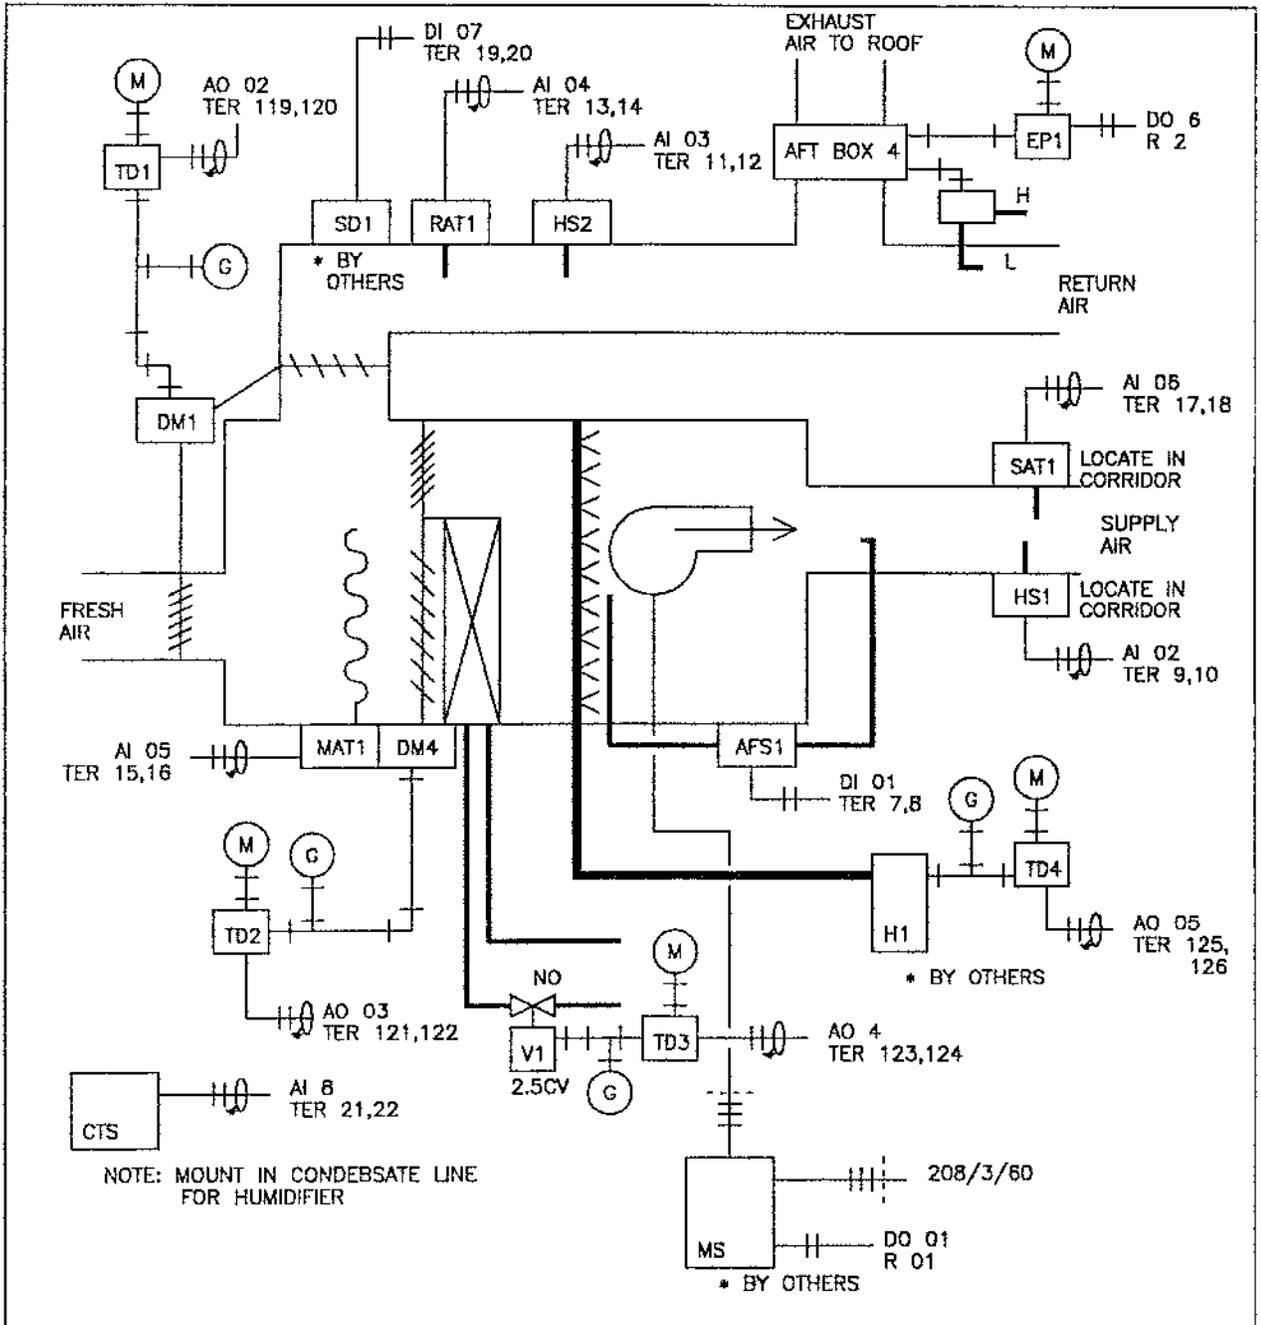



AHU 1 DETAIL

1	MAY 3/98	AS BUILTS	
REV. NO.	DATE	DESCRIPTION	
CONTROLS AND EQUIPMENT LTD. P.O. BOX 13817, 57 PIPPEY PL., ST. JOHN'S, N.F. A1B 4G3 PHONE (709) 753 - 2048 FAX (709) 753 - 2503			
PROJECT AGRICULTURE CANADA		TITLE	AHU 1
RESEARCH BLDG.		LAYOUT	
DRAWN BY	APPROVED BY	DATE	DEC 19/96
JOB NO. 96-20772	FILE NO. 772-7	SHEET	7 OF 21

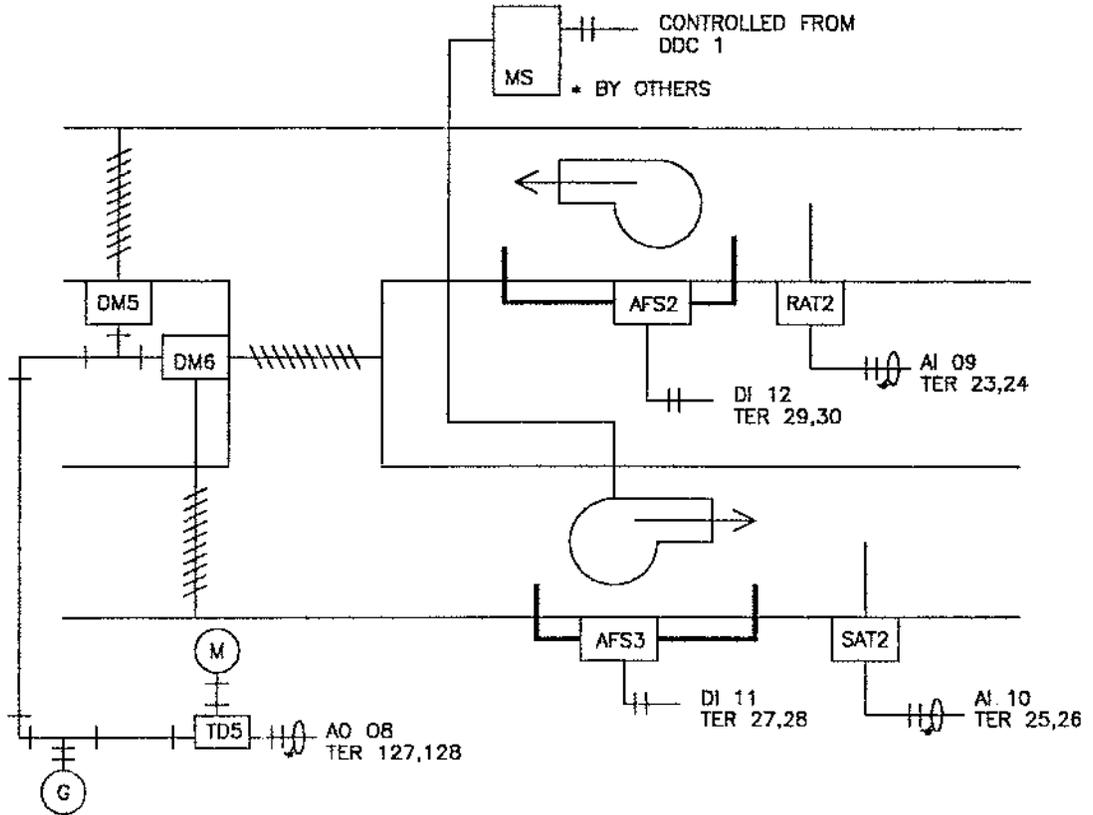


AHU 2 DETAIL

1	MAY 3/98	AS BUILTS
REV. NO.	DATE	DESCRIPTION
CONTROLS AND EQUIPMENT LTD. P.O. BOX 13817, 67 PIPPY PL., ST. JOHN'S, N.F. A1B 4G3 PHONE (709) 753 - 2048 FAX (709) 753 - 2303		
PROJECT AGRICULTURE CANADA		TITLE AHU 2
RESEARCH BLDG.		LAYOUT
DRAWN BY	APPROVED BY	DATE DEC 18/96
JOB NO. 96-20772	FILE NO. 772-8	SHEET 8 OF 21

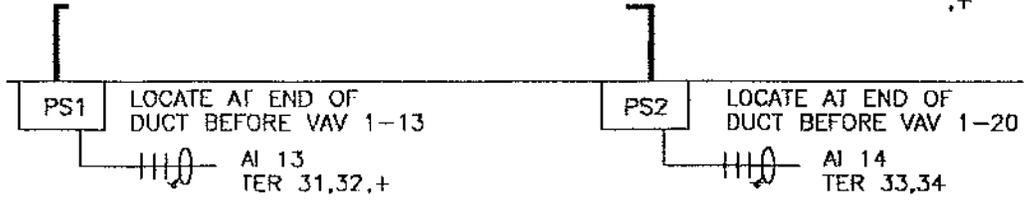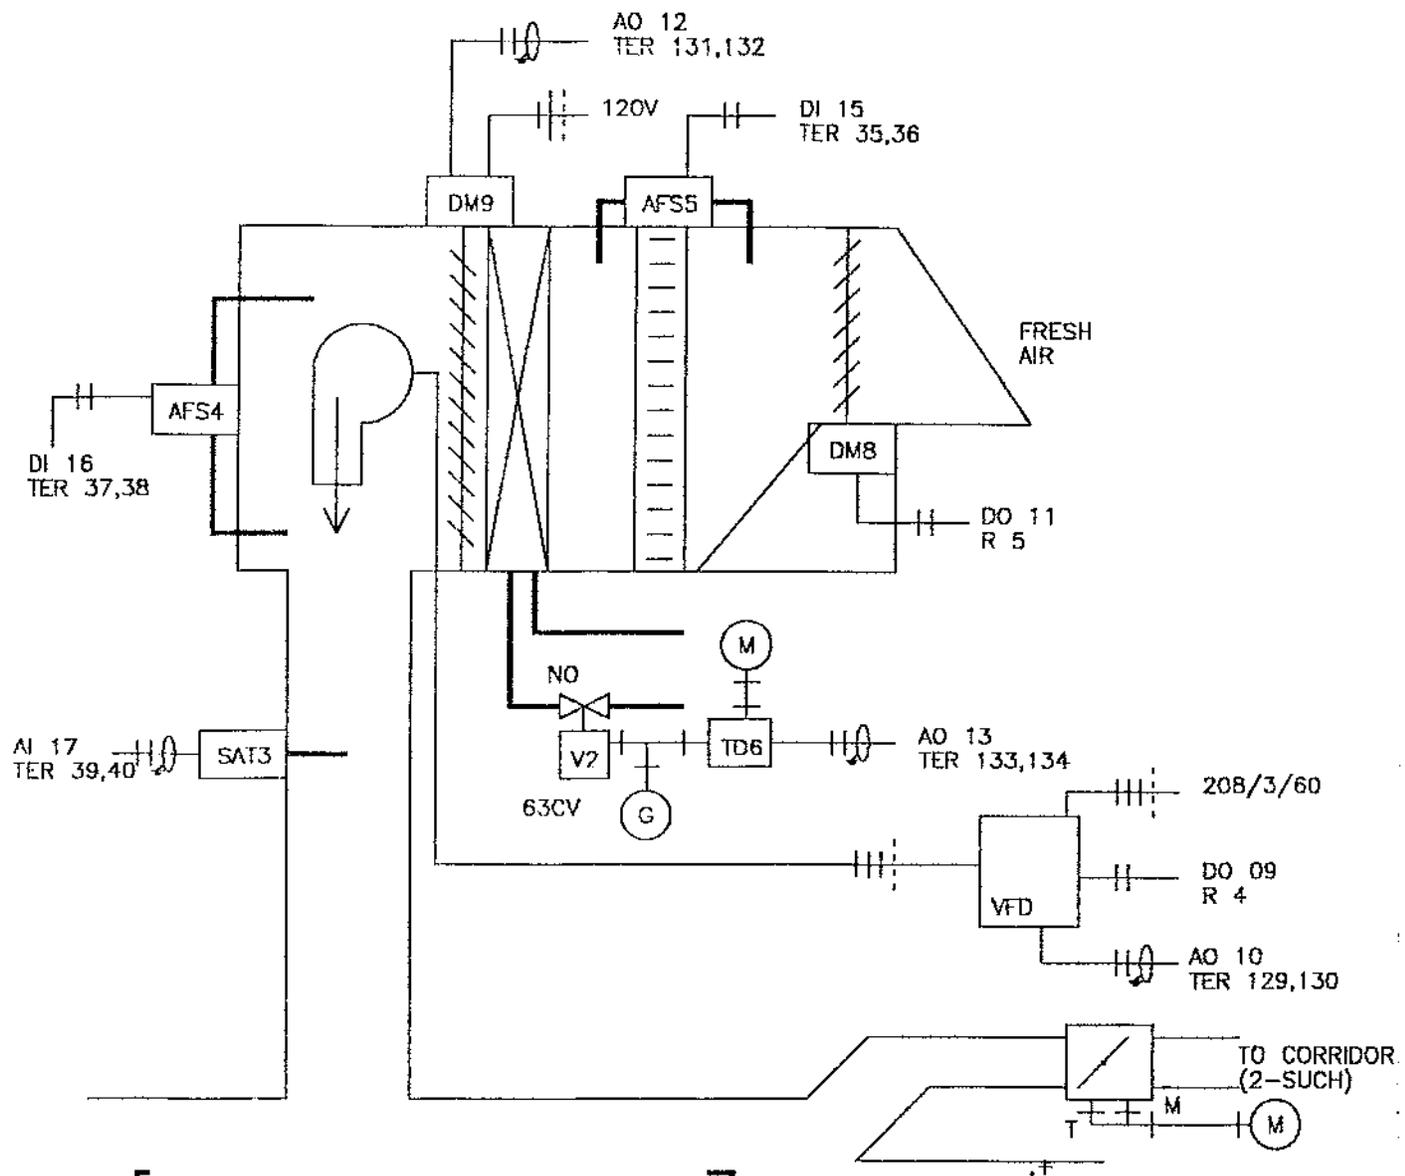


AHU 3 DETAIL

REV. NO.	DATE	DESCRIPTION
CONTROLS AND EQUIPMENT LTD. P.O. BOX 13817, 67 PIPPY PL., ST. JOHN'S, N.F. A1B 4G3 PHONE (709) 763 - 2048 FAX (709) 763 - 2303		
PROJECT AGRICULTURE CANADA RESEARCH BLDG.		TITLE AHU 3 LAYOUT
DRAWN BY	APPROVED BY	DATE DEC 19/95
JOB NO. 85-20772	FILE NO. 772-9	SHEET 9 OF 21

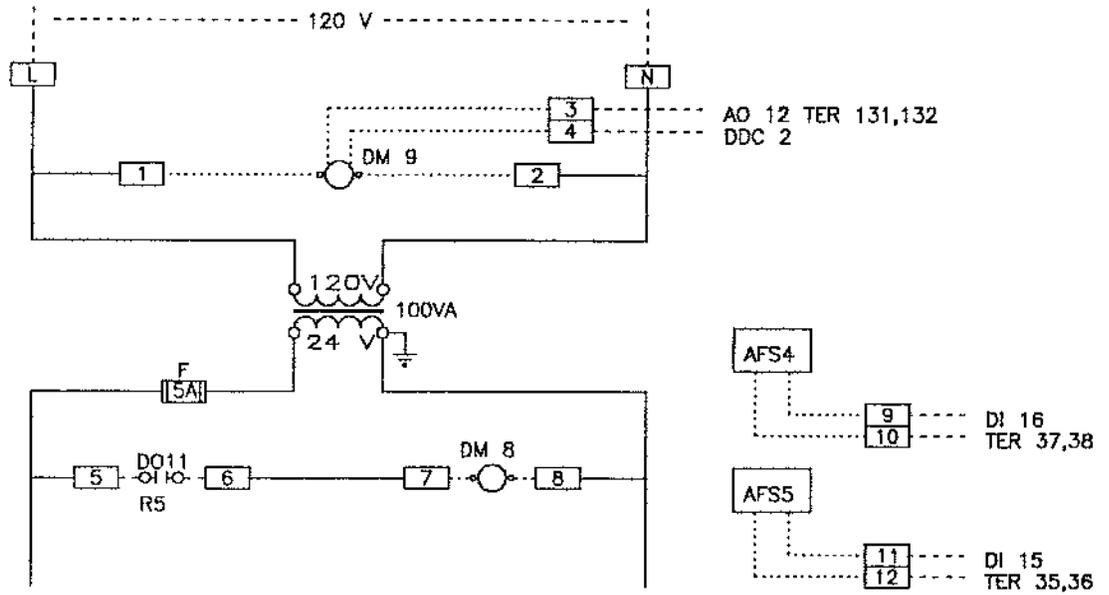

JUNCTION BOX FOR CONTROLS ON AHU 3


REV. NO.	DATE	DESCRIPTION
CONTROLS AND EQUIPMENT LTD. P.O. BOX 13817, 57 FIFTH PL., ST. JOHN'S, N.F. A1B 4G3 PHONE (709) 753 - 2048 FAX (709) 753 - 2505		
PROJECT AGRICULTURE CANADA RESEARCH BLDG.		TITLE JUNCTION BOX AHU-3
DRAWN BY	APPROVED BY	DATE MAR 4/96
JOB NO. 95-20772	FILE NO. 772-24	SHEET 9A OF 21

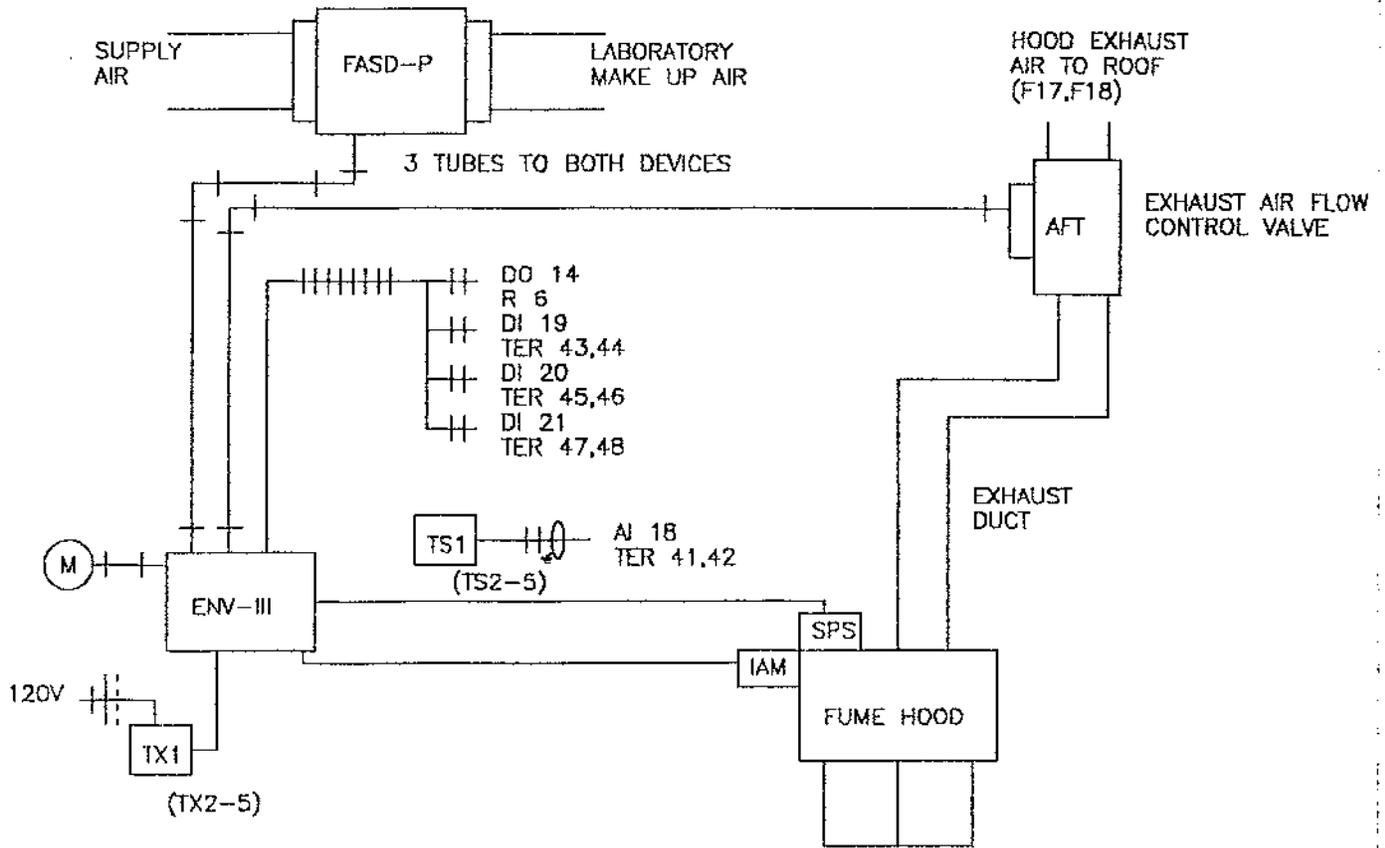

NOTE: SPS AND IAM SUPPLIED WITH ENV-III C/W WIRING HARNESS

TYPICAL FUME HOOD CONTROL DETAIL
(5-SUCH SYSTEMS RM 1-16 TO 1-20)

REV. NO.	DATE	DESCRIPTION
CONTROLS AND EQUIPMENT LTD. P.O. BOX 13817, 67 FIFTH PL., ST. JOHN'S, N.F. A1B 4G3 PHONE (709) 753 - 2048 FAX (709) 753 - 2303		
PROJECT AGRICULTURE CANADA RESEARCH BLDG.		TITLE FUME HOOD LAYOUT
DRAWN BY	APPROVED BY <i>MT</i>	DATE DEC 19/95
JOB NO. 95-20772	FILE NO. 772-10	SHEET 10 OF 21

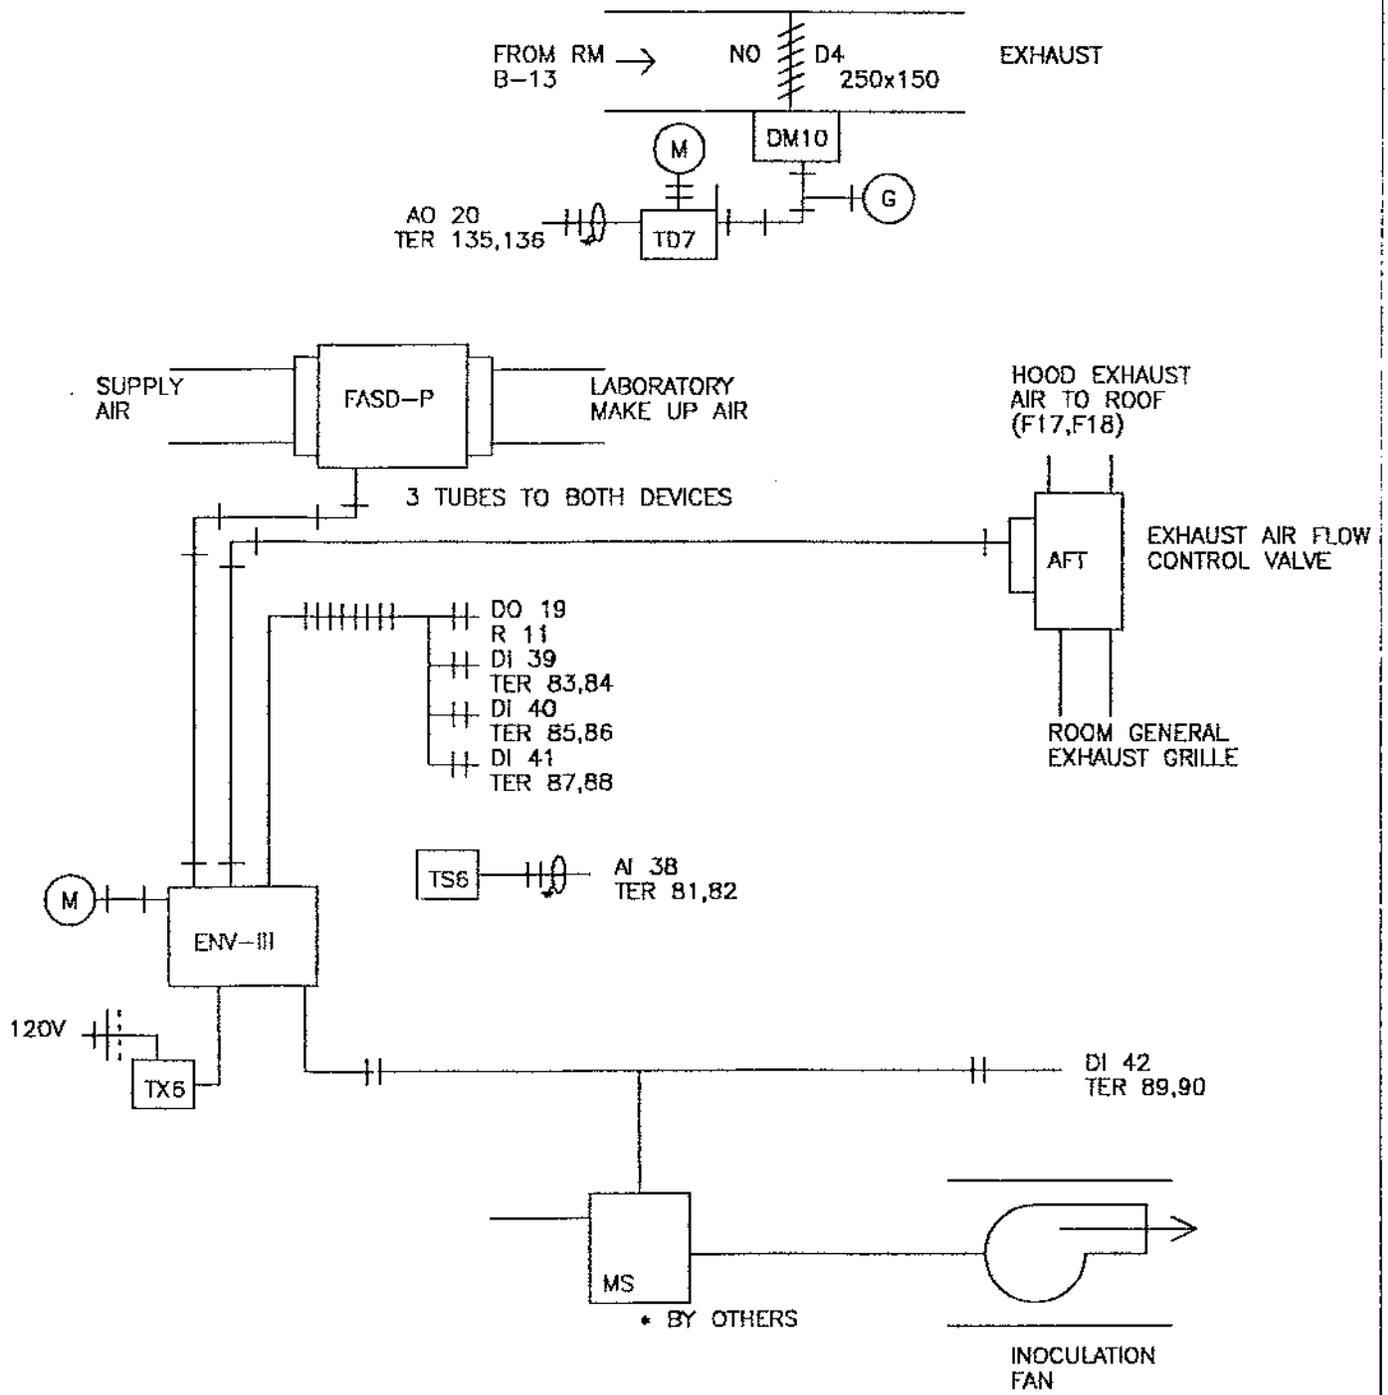

PLANT PATHOLOGY LAB DETAIL


REV. NO.	DATE	DESCRIPTION
CONTROLS AND EQUIPMENT LTD. P.O. BOX 13817, 67 PIPPY PL., ST. JOHN'S, N.F. A1B 4G3 PHONE (709) 763 - 2048 FAX (709) 763 - 2303		
PROJECT AGRICULTURE CANADA RESEARCH BLDG.		TITLE PLANT PATHOLOGY LAB LAYOUT
DRAWN BY	APPROVED BY <i>MT</i>	DATE DEC 19/95
JOB NO. 95-20772	FILE NO. 772-11	SHEET 11 OF 21

VARAIBLE AIR VOLUME BOX SCHEDULE

<u>BOX TYP</u>	<u>MODEL #</u>	<u>INLET SIZE</u>	<u>REQUIRED CAPACITY L/S</u>	<u>TOTAL S.P. PA(MIN)</u>	<u>MIN AIR VOL. L/S</u>	<u>LOCATION</u>	<u>QTY</u>
1	XAFT-P-8	200MM	356	16	104	RM 1-13*	1
2	SSXAFT-P-12	300MM	604	10	141	FUME HDS*	5
3	XAFT-PC-6	150MM	116	42	30	B-17	1
4	XAFT-PC-16	400MM	1321	100	0	B-22	1
5	FALSD-P-6	150MM	240	36	0	CORRIDOR	2
6	FALSD-PC-6	150MM	200	27	70	BOARD RM	1
7	FASD-P-6	150MM	168	5	0	RM 1-13	1
8	FASD-P-8	200MM	510	16	0	FUME HDS	3
9	FASD-P-8	200MM	536	17	0	FUME HDS	2



* NOTE: THESE BOXES ARE C/W ENVIROTRAK THREE LAB CONTROLS

REV. NO.	DATE	DESCRIPTION
CONTROLS AND EQUIPMENT LTD. P.O. BOX 13817, 57 PIPPY PL., ST. JOHN'S, N.F. A1B 4G3 PHONE (709) 753 - 2048 FAX (709) 753 - 2303		
PROJECT AGRICULTURE CANADA RESEARCH BLDG.		TITLE PLANT PATHOLOGY LAB LAYOUT
DRAWN BY	APPROVED BY	DATE DEC 19/95
JOB NO. 85-20772	FILE NO. 772-22	SHEET 11A OF 21

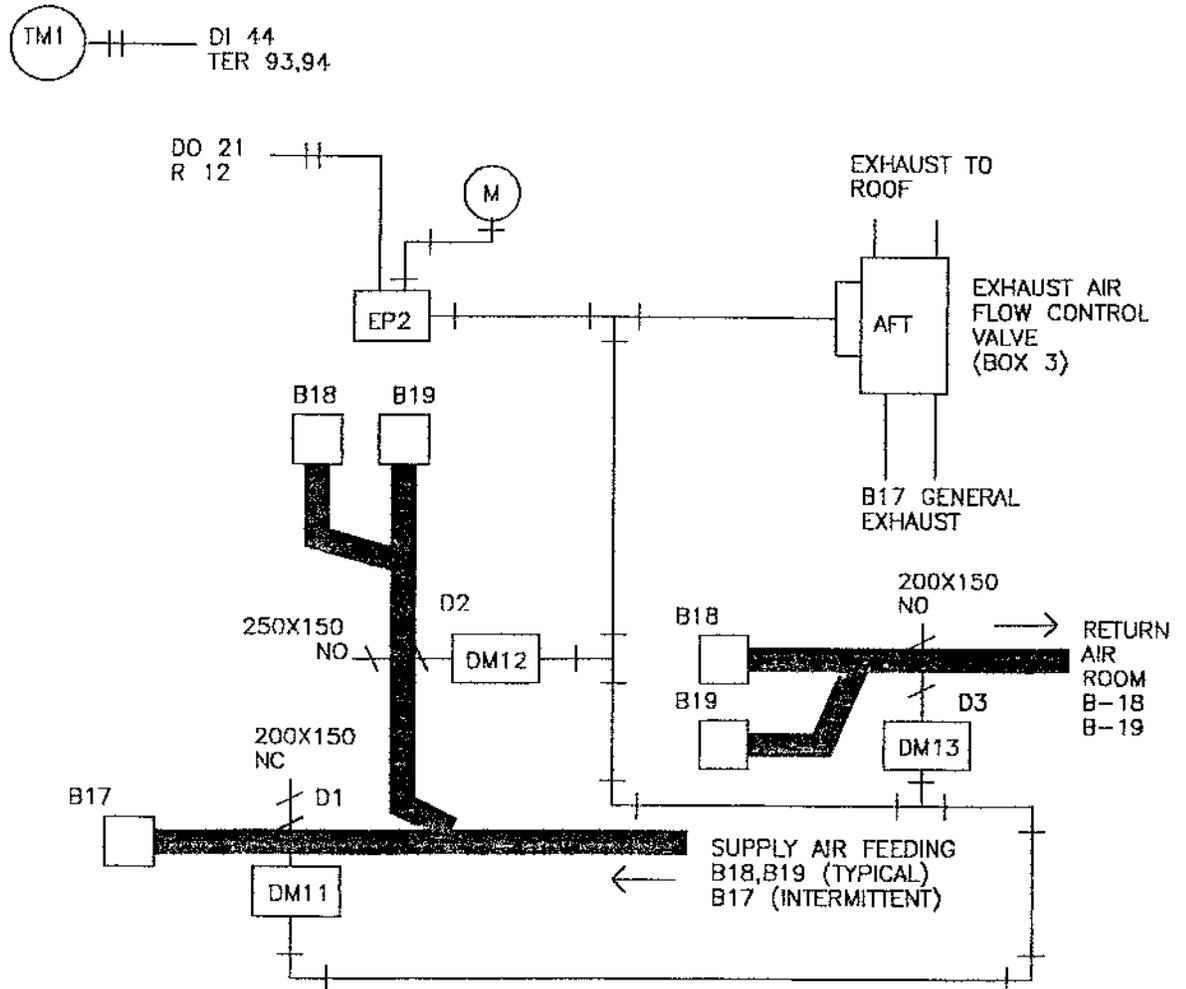



ROOM B17 INSECT STORAGE DETAIL

REV. NO.	DATE	DESCRIPTION
CONTROLS AND EQUIPMENT LTD. P.O. BOX 13817, 57 PIPPIY PL., ST. JOHN'S, N.F. A1B 4G3 PHONE (709) 753 - 2048 FAX (709) 753 - 2303		
PROJECT AGRICULTURE CANADA RESEARCH BLDG.		TITLE PLANT PATHOLOGY LAB LAYOUT
DRAWN BY	APPROVED BY	DATE DEC 19/95
JOB NO. 95-20772	FILE NO. 772-12	SHEET 12 OF 21

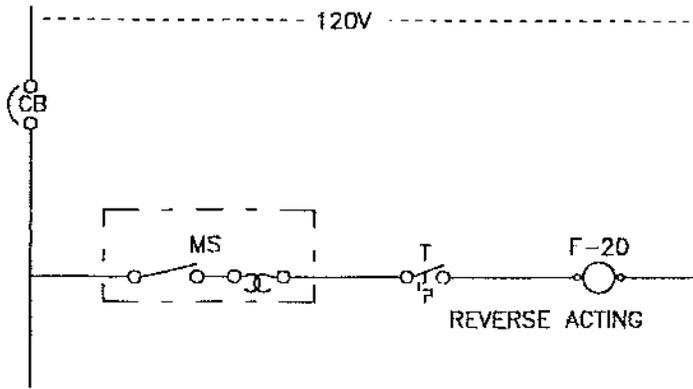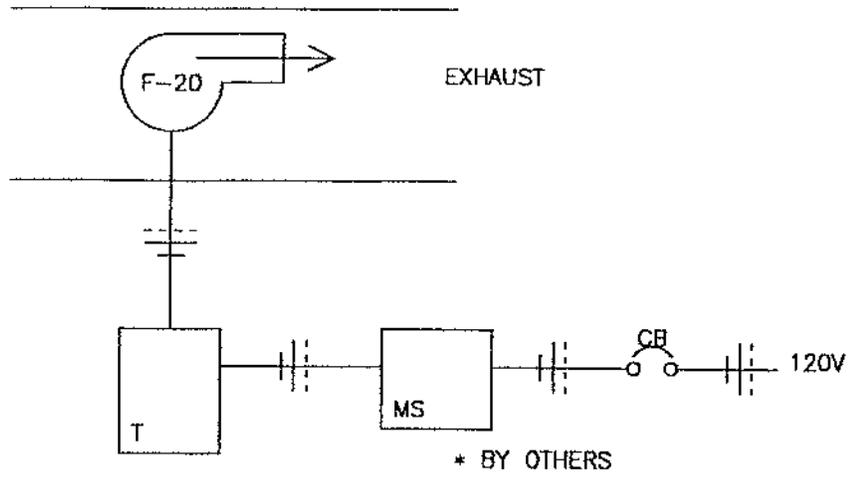


FAN F-20 CONTROL

REV. NO.	DATE	DESCRIPTION
CONTROLS AND EQUIPMENT LTD. P.O. BOX 13817, 67 PIPPY PL., ST. JOHN'S, N.F. A1B 4G3 PHONE (709) 753 - 2048 FAX (709) 753 - 2303		
PROJECT AGRICULTURE CANADA RESEARCH BLDG.		TITLE FAN F20 DETAIL
DRAWN BY	APPROVED BY <i>MT</i>	DATE DEC 19/95
JOB NO. 95-20772	FILE NO. 772-13	SHEET 13 OF 21

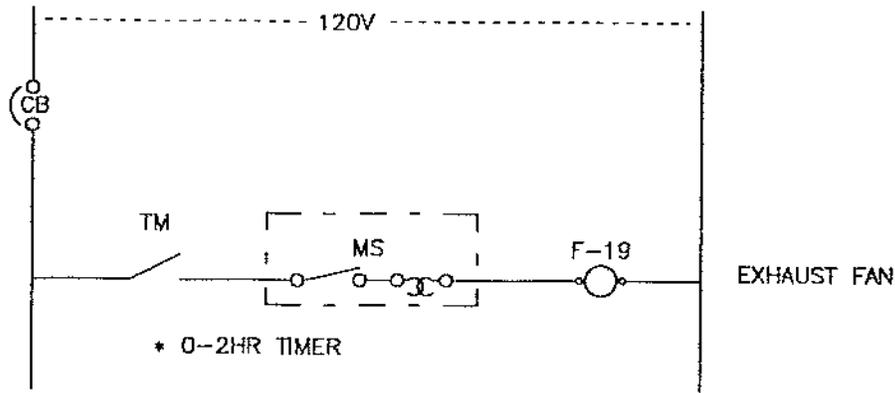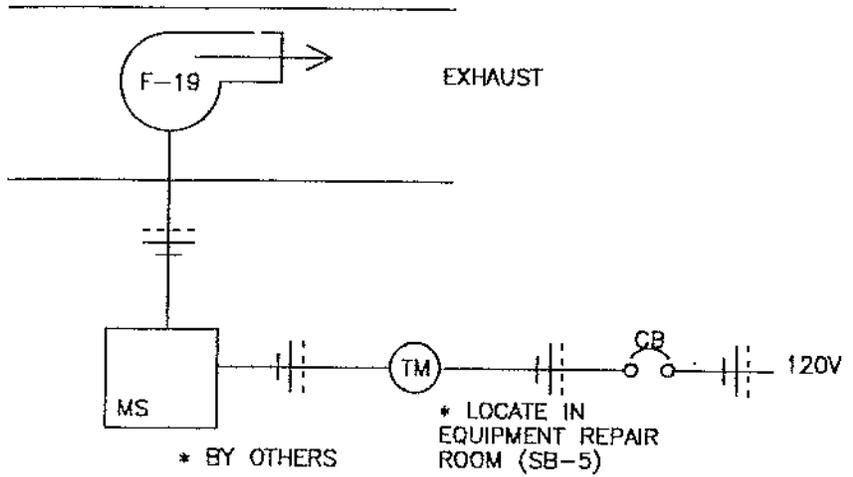


FAN F-19 DETAIL

REV. NO.	DATE	DESCRIPTION
CONTROLS AND EQUIPMENT LTD. P.O. BOX 13817, 57 PIPPIY PL., ST. JOHN'S, N.F. A1B 4G3 PHONE (709) 763 - 2048 FAX (709) 753 - 2303		
PROJECT AGRICULTURE CANADA		TITLE
RESEARCH BLDG.		F-19 DETAIL
DRAWN BY	APPROVED BY MT	DATE DEC 19/95
JOB NO. 95-20772	FILE NO. 772-14	SHEET 14 OF 21

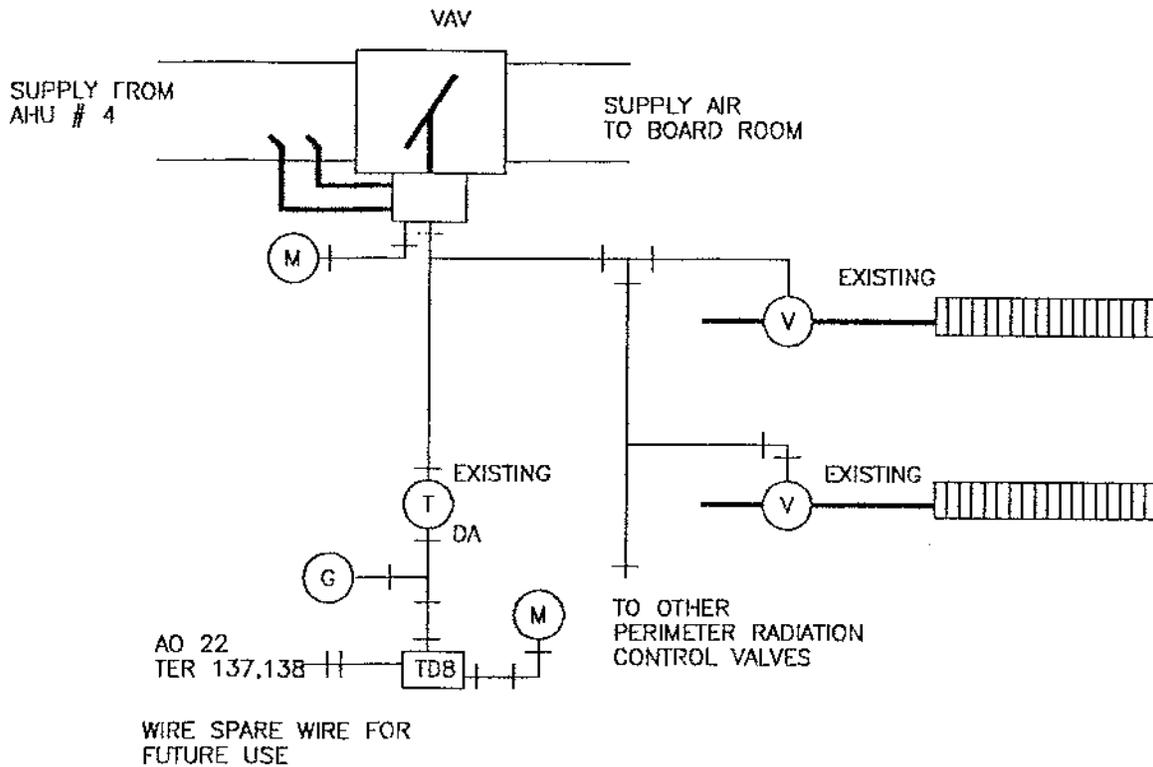


BOARD ROOM VENTILATION CONTROL (RM1-21)

REV. NO.	DATE	DESCRIPTION
CONTROLS AND EQUIPMENT LTD. P.O. BOX 13817, 57 PIPPY PL., ST. JOHN'S, N.F. A1B 4G3 PHONE (709) 763 - 2048 FAX (709) 763 - 2303		
PROJECT AGRICULTURE CANADA RESEARCH BLDG.		TITLE BOARD ROOM VENT CONTROL
DRAWN BY	APPROVED BY <i>MT</i>	DATE DEC 19/95
JOB NO. 95-20772	FILE NO. 772-15	SHEET 15 OF 21

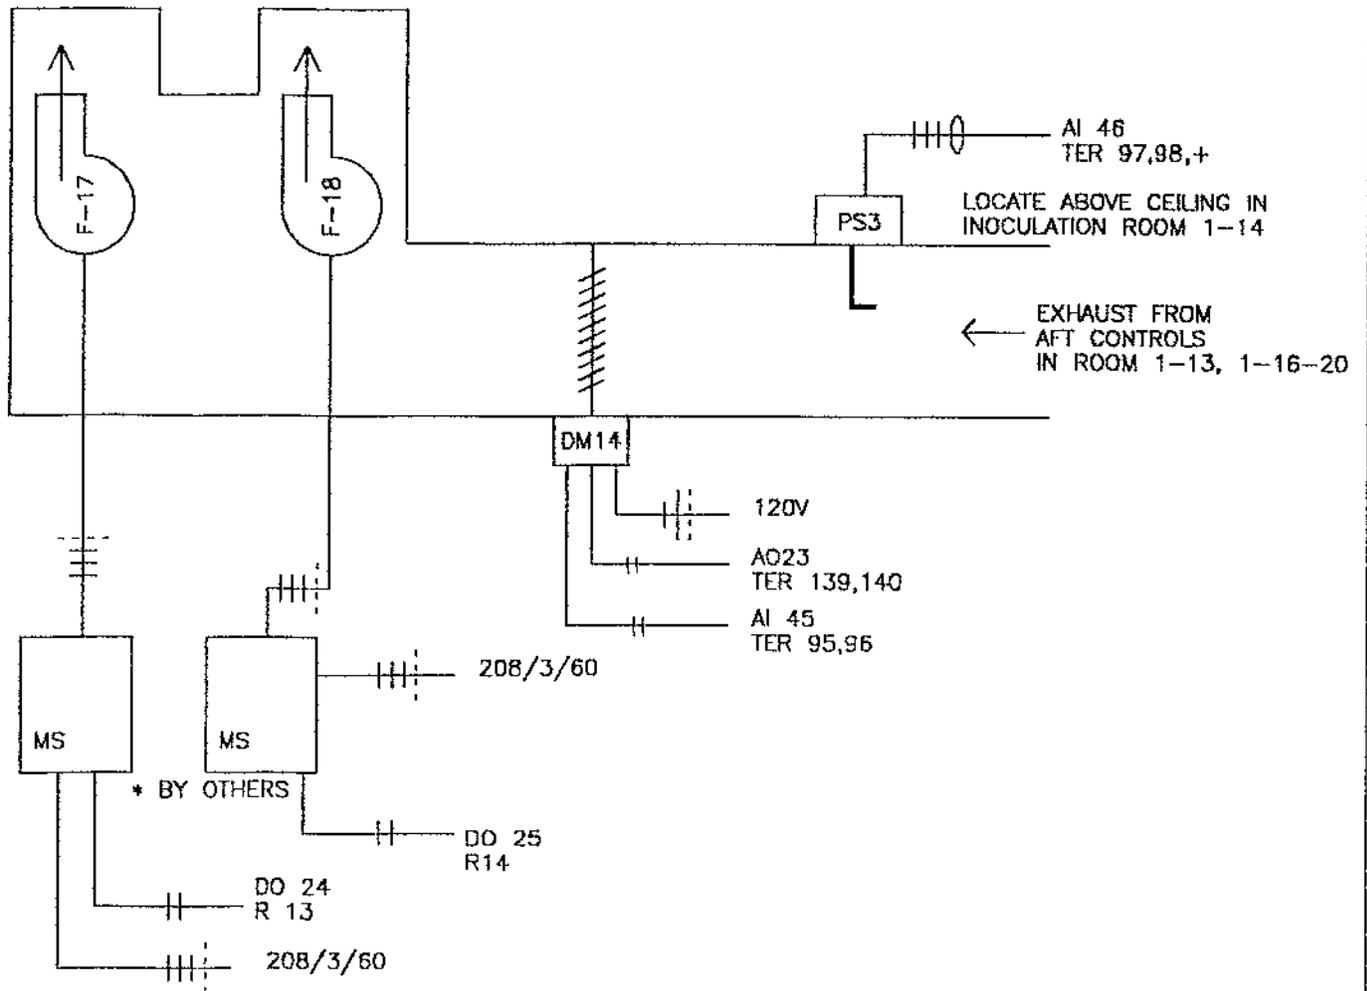


F17,F18 FUME EXHAUST FAN DETAIL


REV. NO.	DATE	DESCRIPTION
CONTROLS AND EQUIPMENT LTD. P.O. BOX 19817, 67 PIPPY PL., ST. JOHN'S, N.F. A1B 4G3 PHONE (709) 763 - 2046 FAX (709) 763 - 2303		
PROJECT AGRICULTURE CANADA		TITLE F17,F18 DETAIL
RESEARCH BLDG.		
DRAWN BY	APPROVED BY <i>MT</i>	DATE DEC 19/95
JOB NO. 85-20772	FILE NO. 772-16	SHEET 16 OF 21

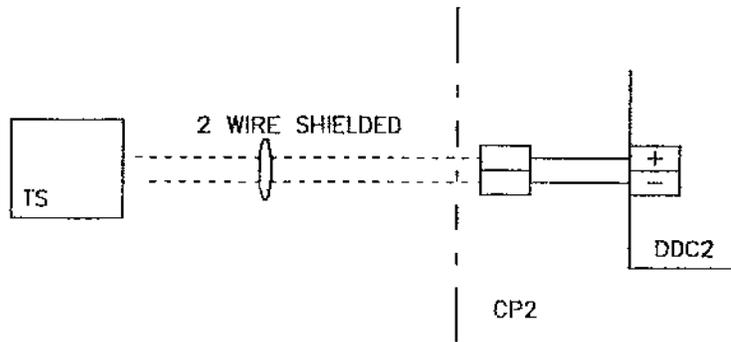

TYPICAL TEMPERATURE SENSOR DETAIL

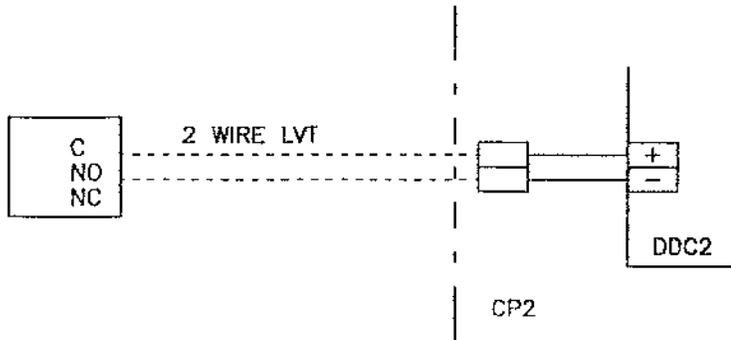


TYPICAL AIR FLOW SWITCH DETAIL

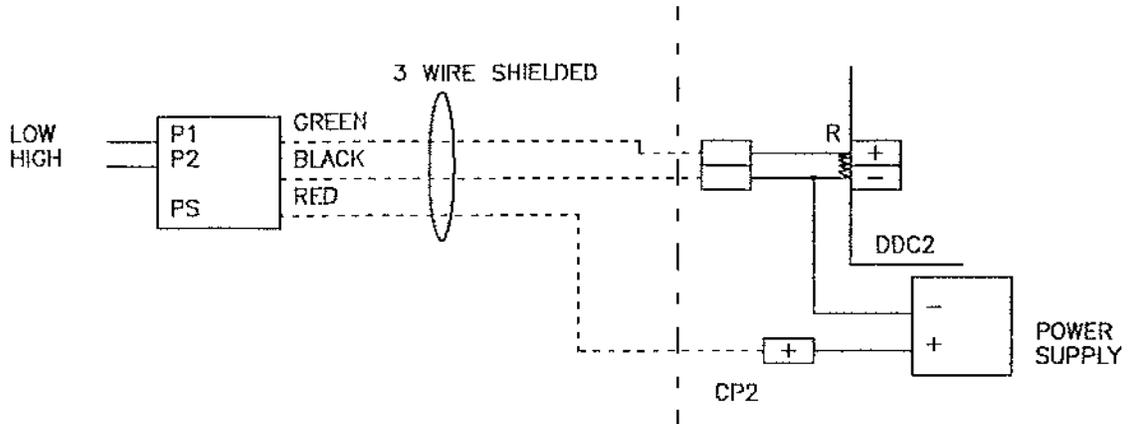


TYPICAL PRESSURE SENSOR DETAIL

REV. NO.	DATE	DESCRIPTION
CONTROLS AND EQUIPMENT LTD. P.O. BOX 18817, 57 PIPPY PL., ST. JOHN'S, N.F. A1B 4G3 PHONE (709) 763 - 2048 FAX (709) 763 - 2303		
PROJECT AGRICULTURE CANADA RESEARCH BLDG.		TITLE INPUT WIRING DETAIL
DRAWN BY	APPROVED BY MT	DATE DEC 21/95
JOB NO. 95-20772	FILE NO. 772-17	SHEET 17 OF 21

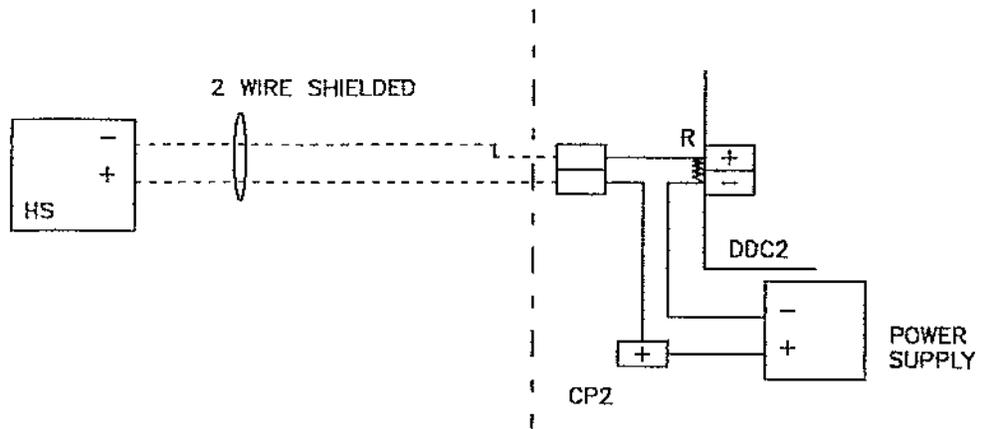


TYPICAL HUMIDITY SENSOR WIRING DETAIL

REV. NO.	DATE	DESCRIPTION
CONTROLS AND EQUIPMENT LTD. P.O. BOX 13817, 67 PIPPY PL., ST. JOHN'S, N.F. A1B 4G3 PHONE (709) 753 - 2048 FAX (709) 753 - 2303		
PROJECT AGRICULTURE CANADA		TITLE
RESEARCH BLDG.		INPUT WIRING DETAIL
DRAWN BY	APPROVED BY	DATE
JOB NO. 95-20772	FILE NO. 772-18	DEC 21/95
		SHEET 18 OF 21

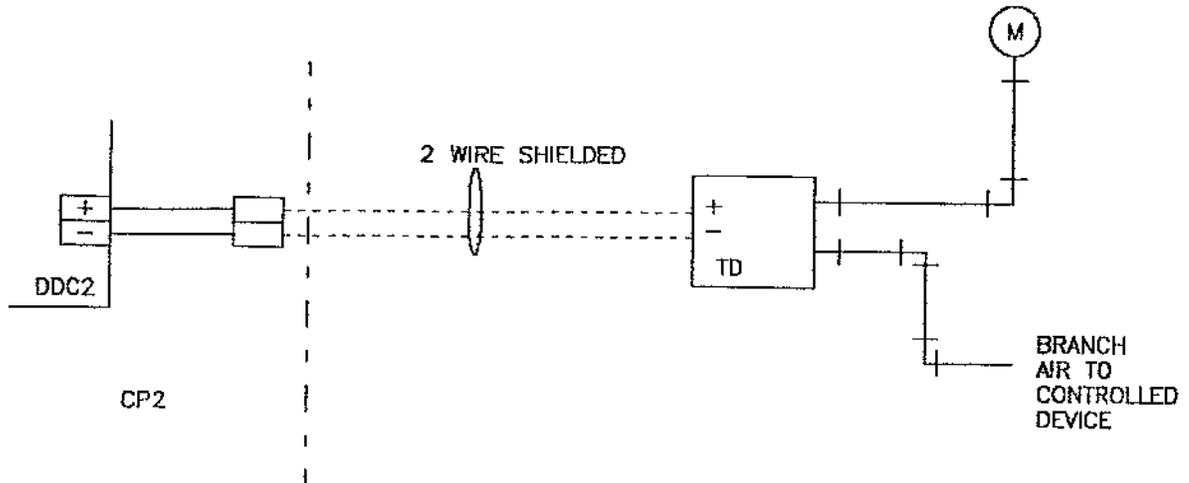


TYPICAL TRANSDUCER WIRING DETAIL

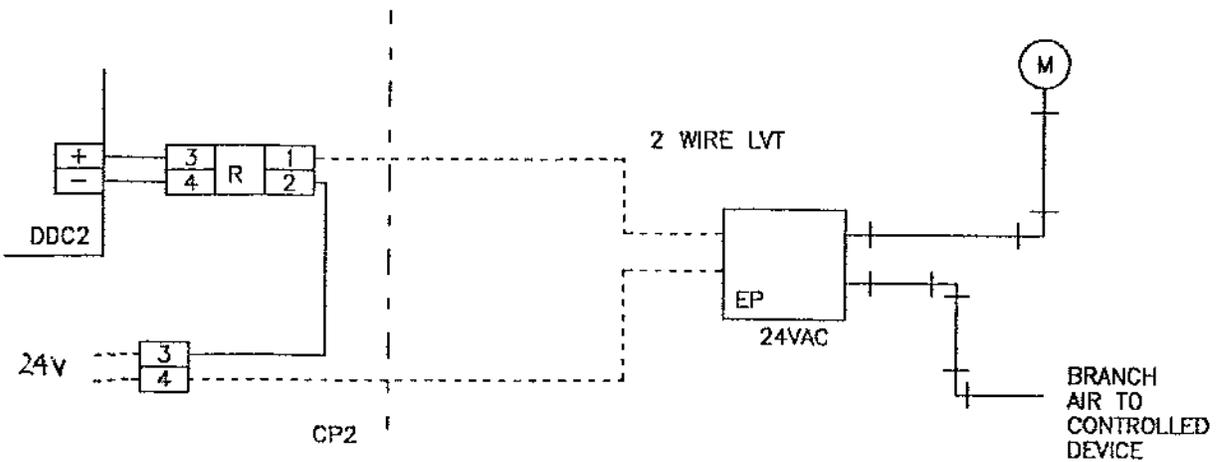


TYPICAL ELECTRIC PNEUMATIC SWITCH DETAIL

REV. NO.	DATE	DESCRIPTION
CONTROLS AND EQUIPMENT LTD. P.O. BOX 19817, 67 PIPPEY PL., ST. JOHN'S, N.F. A1B 4G3 PHONE (709) 763 - 2048 FAX (709) 763 - 2303		
PROJECT AGRICULTURE CANADA		TITLE OUTPUT WIRING
RESEARCH BLDG.		DETAIL
DRAWN BY	APPROVED BY <i>MT</i>	DATE DEC 21/95
JOB NO. 95-20772	FILE NO. 772-19	SHEET 19 OF 21

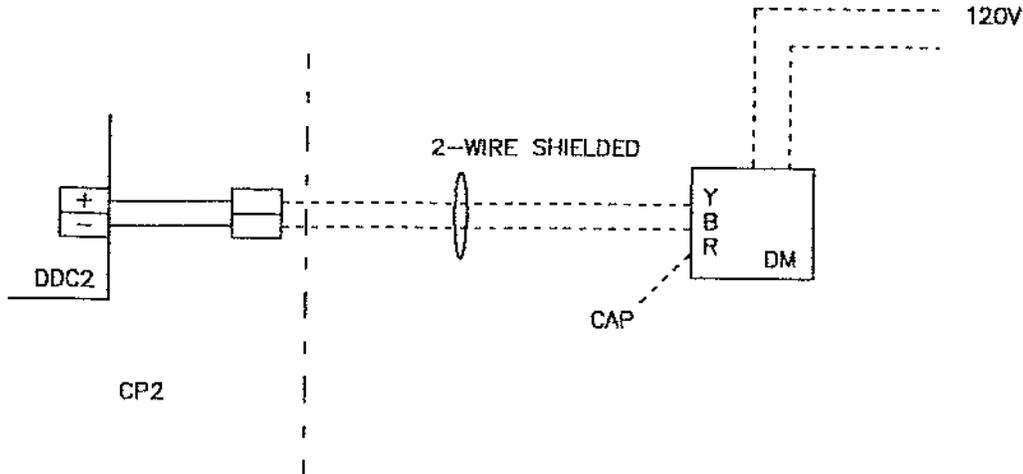

TYPICAL 120V MODULATING ACTUATOR

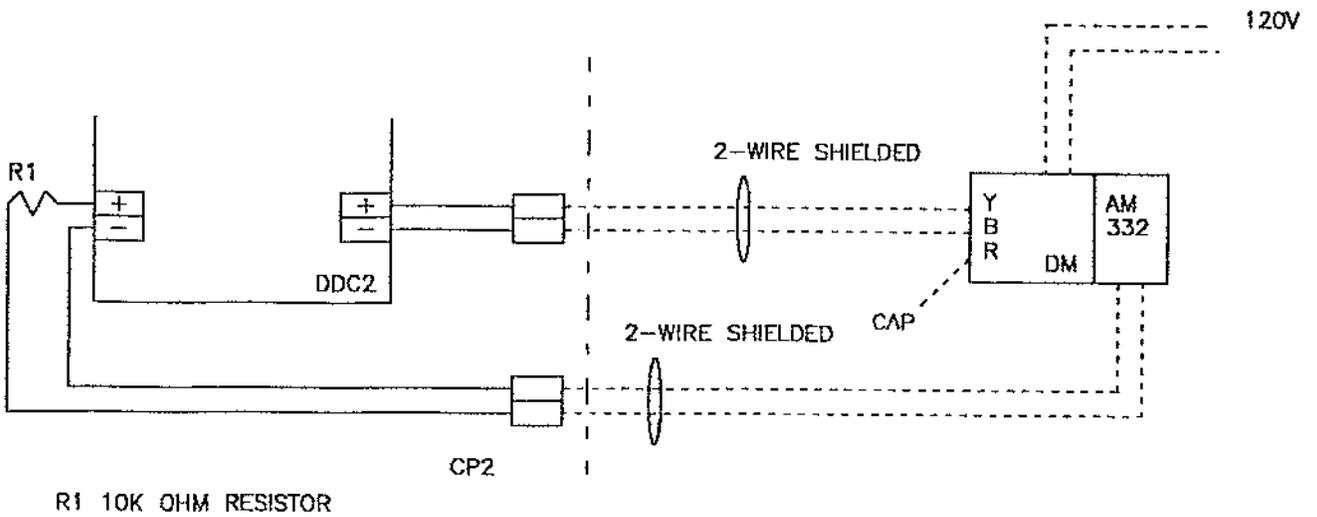

R1 10K OHM RESISTOR

TYPICAL 120V ACTUATOR C/W FEEDBACK

REV. NO.	DATE	DESCRIPTION
CONTROLS AND EQUIPMENT LTD. P.O. BOX 13817, 57 PIPPY PL., ST. JOHN'S, N.F. A1B 4G3 PHONE (709) 753 - 2048 FAX (709) 753 - 2303		
PROJECT AGRICULTURE CANADA		TITLE OUTPUT WIRING
RESEARCH BLDG.		DETAIL
DRAWN BY	APPROVED BY MT	DATE DEC 21/95
JOB NO. 95-20772	FILE NO. 772-20	SHEET 20 OF 21

LIST OF MATERIALS

QTY.	ITEM	DESCRIPTION	MANUFACTURER	CAT. NO.
1	CP2	ENCLOSURE C/W	HOFFMAN	A-30N24BLP
1	CP2	-- BACKPLATE	HOFFMAN	A-30N24MP
1	DDC2	-- TURBO PANEL	DELTA	ICP-015
2	DDC2	-- UNIVERSAL INPUT BOARD	DELTA	EXP-130
1	DDC2	-- UNIVERSAL OUTPUT BOARD	DELTA	EXP-140
142		-- TERMINALS	ENTRELEC	115116.07
2		-- END STOP	ENTRELEC	103002.26
1		-- END PLATE	ENTRELEC	118368.16
1	POWER	-- POWER SUPPLY	GREYSTONE	PS1001
7	R1-3,12-14	-- RELAY	SYRELEC	DR-OAC
7	R4-11	-- RELAY	ENTRELEC	007029.23
MISC EQUIPMENT				
2	HS1,2	DUCT MOUNT HUMIDITY SENSOR	HONEYWELL	C7600C1008
5	RAT1,2,SAT1-3	DUCT MOUNT TEMPERATUR SENSOR	GREYSTONE	TE10087D
1	TX	TRANSFORMER	MARCUS	MC50B
1	TX7	TRANSFORMER	HONEYWELL	AT72D1188
6	TX1-6	TRANSFORMER	MARCUS	MC100B
1	LF	LINE FILTER	ELECTROSONIC	3VK3
3	PS1-3	PRESSURE TRANSDUCER	AUTOTRAN	700D224V20
5	AFS1-5	AIR FLOW SWITCH	CALADON	SML4212004
8	TD1-8	EP TRANSDUCER 0-10VDC	GREYSTONE	ETP-8500 0-10VDC
2	EP1,2	EP SWITCH 24VAC	BARBER COLMAN	AL-170
1	VFD	VARIABLE FREQUENCY DRIVE	HITACHI	O37LFU
6	TS1-6	ROOM TEMPERATURE SENSOR	GREYSTONE	TE200AE7
2	TM,TM1	SPRING WOUND TIMER	PARAGON	SWP2H
1	T	REVERSE ACTING TSTAT	BARBER COLMAN	TC114
1	V1	NO VALVE PNEUMATIC 2.5 CV 1/2"	BARBER COLMAN	VK9211-201-4-4
1	V2	NO VALVE PNEUMATIC 63 CV 2 1/2"	BARBER COLMAN	VK9213-601-4-12
1	MAT1	MIXED AIR SENSOR	GREYSTONE	TE100FD7H
1	DM8	120V 2-POSITION ACTUATOR	BARBER COLMAN	MA418
2	DM9,14	120V MODULATING ACTUATOR	BARBER COLMAN	MP424
2	DM9-14	120V ELECTRONIC DRIVE	BARBER COLMAN	CP8301-120
1	DM14	NEMA 4 GASKET KIT	BARBER COLMAN	AM-363
1	DM14	FEEDBACK POT	BARBER COLMAN	AM332
8	G	GAUGE	BARBER COLMAN	AL362
8	DM1,4-6,10-13	PNEUMATIC ACTUATOR	BARBER COLMAN	MK3101
2	D1,3	LOW LEAKAGE DAMPER 200mmW X 150mmH	TA MORRISON	TAMCO 1000
2	D2,4	LOW LEAKAGE DAMPER 250mmW X 150mmH	TA MORRISON	TAMCO 1000
1	CTS	TEMPERATURE SENSOR IMMERSION WELL	GREYSTONE	TE100C7D
1	CTS	WELL	GREYSTONE	T1-1/2 BR4
17		BALL JOINTS	HONEYWELL	272535B
14		ROD'S	HONEYWELL	A277520G
17		DAMPER ARM	HONEYWELL	272537A
3		MOTOR ARM	BARBER COLMAN	AM230
1		BOX TYPE 1 200mm INLET	ANEMOSTAT	XAFT-P-8
5		BOX TYPE 2 300mm INLET	ANEMOSTAT	SSXAFT-P-12
1		BOX TYPE 3 150mm INLET	ANEMOSTAT	XAFT-PC-6
1		BOX TYPE 4 400mm INLET	ANEMOSTAT	XAFT-PC-16
2		BOX TYPE 5 150mm INLET	ANEMOSTAT	FALSD-PC-6
1		BOX TYPE 6 150mm INLET	ANEMOSTAT	FALSD-PC-6
1		BOX TYPE 7 150mm INLET	ANEMOSTAT	FASD-P-6
3		BOX TYPE 8 200mm INLET	ANEMOSTAT	FASD-P-8
2		BOX TYPE 9 200mm INLET	ANEMOSTAT	FASD-P-8
6		ENVIROTRAK III LAB CONTROLS	ANEMOSTAT	ENV-III

1	MAY 3/96	AS BUILTS
REV. NO.	DATE	DESCRIPTION
CONTROLS AND EQUIPMENT LTD.		
P.O. BOX 19817, 57 PIPPY PL., ST. JOHN'S, N.F. A1B 4G3		
PHONE (709) 763 - 2048 FAX (709) 763 - 2303		
PROJECT AGRICULTURE CANADA		TITLE LIST OF MATERIALS
RESEARCH BLDG.		
DRAWN BY	APPROVED BY	DATE DEC 21/95
JOB NO. 95-20772	FILE NO. 772-21	SHEET 21 OF 21



Annexe « F »

CONDITIONS D'ASSURANCE



CONDITIONS D'ASSURANCE

CA1 GÉNÉRALITÉS

- CA1.1 Indemnisation des accidentés du travail
- CA1.2 Indemnité
- CA1.3 Preuve d'assurance
- CA1.4 Assuré
- CA1.5 Paiement de franchise

CA2 ASSURANCE DE LA RESPONSABILITÉ CIVILE DES ENTREPRISES

- CA2.1 Portée de l'assurance
- CA2.2 Période d'assurance

CA3 ASSURANCE AUTOMOBILE

- CA3.1 Portée de l'assurance

CA4 ASSURANCE DES RISQUES DES ENTREPRENEURS DE CONSTRUCTION ET ASSURANCE FLOTTANTE D'INSTALLATION

- CA4.1 Portée de l'assurance
- CA4.2 Montant d'assurance
- CA4.3 Période d'assurance
- CA4.4 Produit de l'assurance

CA1 GÉNÉRALITÉS

CA1.1 Indemnisation des accidentés du travail

- 1) L'entrepreneur accepte d'obtenir une indemnisation des accidentés du travail et d'y souscrire en conformité avec la prescription de la loi de la province ou du territoire où le travail a été accompli.

CA1.2 Indemnité

- 1) La garantie d'assurance requise par les dispositions des présentes conditions d'assurance ne doit d'aucune façon limiter la responsabilité de l'entrepreneur en vertu de la clause d'indemnité des conditions générales du contrat. L'entrepreneur est libre, à condition d'en assumer le coût, d'ajouter toute garantie complémentaire qu'il juge nécessaire pour remplir ses obligations conformément à la clause susmentionnée.

CA1.3 Preuve d'assurance

- 1) Avant le début des travaux, et dans un délai de trente (30) jours après l'acceptation de sa soumission, l'entrepreneur doit remettre au Canada une ATTESTATION D'ASSURANCE (formulaire AAFC/AAC5314) disponible sur demande.
- 2) À la demande du Canada, l'entrepreneur doit fournir les originaux ou les copies certifiées de tous les contrats d'assurance auxquels l'entrepreneur a souscrit conformément aux exigences des garanties d'assurance décrites aux présentes.

CA1.4 Assuré

- 1) Le contrat d'assurance doit assurer l'entrepreneur et doit inclure à titre d'assuré additionnel, Sa Majesté la Reine du chef du Canada représentée par le ministre d'Agriculture et Agroalimentaire

CONDITIONS D'ASSURANCE (suite)

Canada, à l'égard de la responsabilité découlant des activités de l'entrepreneur ayant trait aux travaux.

CA1.5 Paiement de franchise

- 1) L'entrepreneur doit assumer le paiement de toutes sommes d'argent en règlement d'un sinistre, jusqu'à concurrence de la franchise.

CA2 ASSURANCE DE LA RESPONSABILITÉ CIVILE DES ENTREPRISES

CA2.1 Portée de l'assurance

- 1) La garantie d'assurance fournie ne doit pas être inférieure à la garantie fournie par le formulaire BAC 2100 avec toutes ses modifications successives et doit avoir :
 - (a) un « Plafond par sinistre » d'au moins 5,000,000.00 \$;
 - (b) un « Plafond pour risque produits / après travaux » d'au moins 5,000,000.00 \$; et
 - (c) un « Plafond global général » d'au moins 10,000,000.00 \$ par année d'assurance, si le contrat d'assurance est assujéti à une telle limite.
- 2) Le contrat d'assurance doit inclure ou avoir un avenant pour l'inclusion d'une garantie pour les risques et dangers suivants si les travaux y sont assujettis :
 - (a) Dynamitage.
 - (b) Battage de pieux et travaux de caisson.
 - (c) Reprise en sous-œuvre.
 - (d) Enlèvement ou affaiblissement d'un support soutenant des bâtiments ou terrains, peu importe si ce support est naturel, si le travail est exécuté par l'entrepreneur assuré.
 - (e) Amiante.
 - (f) Police automobile des non-proprétaires.

CA2.2 Période d'assurance

- 1) À moins d'avis contraire par écrit du Canada ou d'indication contraire ailleurs dans les présentes, le contrat d'assurance exigé dans les présentes doit prendre effet le jour de l'attribution du contrat et demeurer en vigueur jusqu'au jour de délivrance du Certificat d'achèvement, mis à part le fait que la garantie pour les travaux complétés doit, quoi qu'il en soit, être maintenue pour un délai minimum de six (6) ans suivant la date du CERTIFICAT D'ACHÈVEMENT SUBSTANTIEL.

CA3 ASSURANCE AUTOMOBILE

CA3.1 Portée de l'assurance

- 1) L'entrepreneur doit avoir une assurance responsabilité civile automobile visant les véhicules immatriculés d'au moins 1 million de dollars par sinistre couvrant les lésions corporelles, le décès et les dommages matériels.

CONDITIONS D'ASSURANCE (suite)

CA4 ASSURANCE DES RISQUES DES ENTREPRENEURS DE CONSTRUCTION ET ASSURANCE FLOTTANTE D'INSTALLATION

CA4.1 Portée de l'assurance

- 1) La garantie d'assurance fournie par un contrat d'assurance des risques des entrepreneurs de construction ou un contrat d'assurance flottante d'installation ne doit pas être inférieure à la garantie fournie par les formulaires BAC 4042 et BAC 4047, avec toutes leurs modifications apportées de temps à autre.
- 2) Le contrat d'assurance doit permettre la mise en service et l'occupation du projet, en totalité ou en partie, pour les fins auxquelles le projet est destiné à son achèvement.
- 3) Le contrat d'assurance peut exclure ou avoir un avenant pour l'exclusion d'une garantie pour les pertes ou dommages occasionnés par n'importe lequel des risques suivants :
 - (a) Amiante.
 - (b) Champignons et spores.
 - (c) Cyber.
 - (d) Terrorisme.

CA4.2 Montant d'assurance

- 1) Le montant de l'assurance doit égaliser au moins la somme de la valeur du contrat plus la valeur déclarée (s'il y a lieu) dans les documents contractuels de tout le matériel et équipement fourni par le Canada sur le chantier pour être incorporé aux travaux achevés et en faire partie. Si la valeur des travaux est modifiée, le contrat d'assurance doit être modifié pour refléter la valeur révisée du contrat.

CA4.3 Période d'assurance

- 1) À moins d'avis contraire par écrit du Canada ou d'indication contraire ailleurs dans les présentes, le contrat d'assurance exigé dans les présentes doit prendre effet avant le début des travaux et demeurer en vigueur jusqu'au jour de délivrance du CERTIFICAT D'ACHÈVEMENT SUBSTANTIEL.

CA4.4 Produit de l'assurance

- 1) Le contrat d'assurance doit stipuler que le produit de l'assurance correspondant doit être payé à Sa Majesté la Reine du chef du Canada ou selon les directives du Canada conformément à GC 10.2 Produit de l'assurance.
- 2) L'entrepreneur doit faire sans délai toutes choses et exécuter tous documents requis pour le paiement du produit de l'assurance.



Annexe « G »

DOCUMENTS CONTRACTUELS



GRANDS TRAVAUX - DOCUMENTS CONTRACTUELS

CS01 DOCUMENTS CONTRACTUELS

- 1) Les documents suivants constituent les documents contractuels :
 - (a) Page « Contrat » une fois signée par le Canada;
 - (b) Formulaire de soumission et d'acceptation et les annexes s'y rattachant dûment remplis;
 - (c) Dessins et devis;
 - (d) Conditions générales d'AAC formulaire AAFC / AAC5321-F:
 - (i) CG1 Dispositions générales
 - (ii) CG2 Administration du contrat
 - (iii) CG3 Exécution et contrôle des travaux
 - (iv) CG4 Mesures de protection
 - (v) CG5 Modalités de paiement
 - (vi) CG6 Retards et modification des travaux
 - (vii) CG7 Défaut, suspension ou résiliation du contrat
 - (viii) CG8 Règlement des différends
 - (ix) CG9 Sécurité des contrats
 - (x) CG10 Assurance
 - (e) Conditions supplémentaires, le cas échéant;
 - (f) Conditions d'assurance, formulaire AAFC / AAC5315-F;
 - (g) Toute modification ou toute révision de soumission recevable reçue avant l'heure et la date déterminées pour la clôture de l'appel d'offres;
 - (h) Toute modification intégrée d'un commun accord entre le Canada et l'entrepreneur avant l'acceptation de la soumission;
 - (i) Toute modification apportée aux documents contractuels conformément aux Conditions générales.
- 2) La langue des documents contractuels sera celle du Formulaire de soumission et d'acceptation présenté.

CS02 ACCEPTATION ET CONTRAT

- 1) Au moment de l'acceptation de l'offre de l'entrepreneur par le Canada, un contrat exécutoire est conclu entre le Canada et l'entrepreneur. Les documents constituant le contrat sont ceux cités à la section CS01 DOCUMENTS CONTRACTUELS.



Annexe « H »

CONTRAT



CONTRAT

BUREAU DES ACHATS

Agriculture et Agroalimentaire Canada
Centre de service de l'est
Service de réception des offres
2001, rue University, bureau 671-TEN
Montréal, QC
H3A 3N2

Nous acceptons votre soumission de vendre à Sa Majesté la Reine du chef du Canada, conformément aux conditions énoncées ou incluses par référence dans la présente et aux annexes ci-jointes, la construction énumérée ici sur toute feuille ci-annexée, au(x) prix indiqué(s).

Commentaires

Raison sociale et adresse du fournisseur/de l'entrepreneur

Sujet	
N ^o de l'invitation / contrat	Date
N ^o de référence du client	
N ^o de dossier	
Code(s) financier(s) <input type="radio"/> TPS <input type="radio"/> TVH <input type="radio"/> TVQ	
F.A.B. Destination	
Taxes applicables Inclus	
Destination	
Factures - Envoyer l'original et deux copies à :	
Adresser toutes questions à :	
N ^o de téléphone	Poste
N ^o de télécopieur	
Coût total estimatif	Devise CAD
Pour le Ministre	
Signature	Date



Annexe « I »

MÉTHODES ET CRITÈRES D'ÉVALUATION



MÉTHODES ET CRITÈRES D'ÉVALUATION

PROPOSITION TECHNIQUE

Il est essentiel que les éléments contenus dans la proposition soient mentionnés clairement et de façon détaillée afin que l'équipe d'évaluation puisse en faire une évaluation correcte.

1.0 **MODE DE SÉLECTION – MEILLEURE NOTE GLOBALE POUR LA VALEUR TECHNIQUE ET LE COÛT**

- 1.1 Le processus d'évaluation est conçu en vue de déterminer l'entrepreneur le plus qualifié pour réaliser les travaux décrits dans le document de soumission - Dessins et devis.
- 1.2 La présente section comprend les exigences détaillées en fonction desquelles les propositions des soumissionnaires seront évaluées.
- 1.3 Les exigences obligatoires énumérées à la section 2.0 seront évaluées selon qu'elles sont jugées conformes ou non conformes. Le soumissionnaire doit fournir la documentation nécessaire afin de prouver la conformité de la proposition.
- 1.4 La sélection de la proposition recevable s'effectuera en fonction de la **MEILLEURE NOTE GLOBALE** pour les propositions technique et financière. La note globale sera établie en additionnant les points obtenus pour la proposition technique et pour la proposition financière.

Les propositions technique et financière des soumissionnaires seront notées séparément. Le pointage de la proposition globale sera établi en combinant le pointage de la proposition technique et celui de la proposition financière selon la pondération suivante :

Proposition technique	=	70 %
Proposition financière	=	30 %
Proposition globale	=	100 %

Formule de calcul :

$$\frac{\text{Note technique} \times \text{coefficient (70)}}{\text{Nombre maximal de points}} + \frac{\text{Plus bas prix} \times \text{coefficient (30)}}{\text{Prix proposé par le soumissionnaire}} = \text{Note globale}$$

**Exemple :**

<i>Cote globale la plus élevée pour la valeur technique (70 %) et le prix (30 %)</i>			
<i>Calcul</i>	<i>Points pour la valeur technique</i>	<i>Points pour le prix</i>	<i>Total</i>
1 ^{re} proposition - Valeur technique = 88/100 - Prix = 60 000 \$	$\frac{88 \times 70}{100} = 61,6$	$\frac{*50 \times 30}{60} = 25$	= 86,6
2 ^e proposition - Valeur technique = 86/100 - Prix = 55 000 \$	$\frac{86 \times 70}{100} = 60,2$	$\frac{*50 \times 30}{55} = 27,27$	= 87,47
3 ^e proposition - Valeur technique = 76/100 - Prix = 50 000 \$	$\frac{76 \times 70}{100} = 53,2$	$\frac{*50 \times 30}{50} = 30$	= 83,2
*Représente la proposition la moins coûteuse Le soumissionnaire n° 2 est retenu, car il a obtenu la cote globale la plus élevée, soit 87,47.			

1.5 Pour être jugée recevable, une proposition doit :

- 1- Satisfaire à toutes les exigences obligatoires énoncées à la section 2.0 ci-après.
- 2- Obtenir le nombre minimum de 65% des points indiqués à l'égard des critères cotés pour chaque critère.

1.6 Le prix de la proposition sera évalué en DOLLARS CANADIENS en excluant les taxes applicables mais en incluant la destination FAB pour les biens et services, les droits de douane et la taxe d'accise.**1.7 Si la proposition ne fournit pas de renseignements suffisamment détaillés pour en permettre l'évaluation selon les critères établis, elle peut être jugée non recevable. Les soumissionnaires sont avisés que la seule mention de l'expérience, sans données à l'appui décrivant où et comment l'expérience a été acquise, ne sera pas considérée comme une expérience « démontrée » aux fins de l'évaluation. Les expériences professionnelles mentionnées dans la proposition doivent toutes être attestées (c.-à-d. dates, nombre d'années et de mois d'expérience).**



- 1.8 Le soumissionnaire reconnaît que le Canada n'est pas responsable d'effectuer des recherches sur les renseignements cités comme source de référence de façon incorrecte ou fournis d'une manière non conforme, pas plus qu'il ne l'est d'évaluer ces renseignements.
- 1.9 Les soumissionnaires ne doivent inclure aucune condition ni aucun postulat visant à limiter ou à modifier la portée des travaux, comme il est décrit dans le document de soumission - Dessins et devis.
- 1.10 Dans le cas où deux propositions recevables ou plus obtiennent le même résultat quant à la note globale, la proposition dont le prix est le plus bas sera retenue.

2.0 EXIGENCES OBLIGATOIRES

Si l'entreprise ou ses ressources ne satisfont pas à toutes les exigences obligatoires, la proposition sera alors non conforme et sera donc rejetée.

Le soumissionnaire est prié d'indiquer où l'information se trouve dans la proposition (c.-à-d. indiquer le numéro de page ou le numéro du projet, etc.).

- 2.1 Les soumissionnaires doivent satisfaire à toutes les exigences en matière d'attestation (FORMULAIRE A, FORMULAIRE B et FORMULAIRE C). Si l'un des formulaires faisant partie de la DP ne s'applique pas, le soumissionnaire doit indiquer « Sans objet » sur le formulaire en question.
- 2.2 Les soumissionnaires doivent être spécialisés en système de contrôle automatique de bâtiment et doit être situé dans un rayon de 1 heure du site d'AAC afin qu'ils puissent répondre à des réparations d'urgence au système de contrôle des édifices en cas de bris imprévus. En raison de la complexité du système de ventilation et de la dépendance à l'égard de la facilité de sa recherche sur un fonctionnement continu de temps de moins de 1 heure de réaction est nécessaire.
- 2.3 Les soumissionnaires doivent inclure la liste des techniciens certifiés proposés de même que leurs attestations de formation.

3.0 EXIGENCES COTÉES NUMÉRIQUEMENT

Le soumissionnaire devrait présenter les exigences cotées dans l'ordre où elles sont inscrites et fournir les renseignements nécessaires pour permettre une évaluation en profondeur. Ces exigences seront utilisées par Agriculture et Agroalimentaire Canada afin d'évaluer chaque proposition. L'évaluation faite par AAC se basera uniquement sur les renseignements contenus dans la proposition. Un élément non traité obtient un pointage de 0 selon le système de cotation numérique. AAC peut exiger du soumissionnaire des précisions, mais n'y est pas tenu.



Le soumissionnaire est prié d'indiquer où l'information se trouve dans la proposition (c.-à-d. indiquer le numéro de page ou le numéro du projet, etc.).

Notes générales : Les propositions doivent suivre l'ordre ci-dessous pour faciliter l'évaluation de la partie technique par l'AAC

3.1 Qualifications requises du consultant

Le soumissionnaire doit démontrer qu'il possède la capacité et les ressources nécessaires pour fournir les services et les produits livrables indiqués aux présentes.

- 3.1.1 Le gestionnaire de projet doit avoir une expérience récente avec des projets similaires. La proposition doit comprendre une brève description de trois (3) projets similaires qui ont été terminés par le gestionnaire de projet proposé au cours des trois (3) dernières années. (maximum de 10 points)
- 3.1.2 Le gestionnaire de projet doit avoir un minimum de cinq (5) ans d'expérience sur le terrain. La proposition doit succinctement présenter l'expérience du gestionnaire de projet et fournir, dans un paragraphe, les raisons qui expliquent que le gestionnaire de projet est le candidat idéal pour fournir les services décrits dans le document de soumission - Dessins et devis. (maximum de 10 points – note de passage de 7 points)

3.2 Qualifications individuelles

Le soumissionnaire doit fournir des renseignements sur le principal responsable de la prestation des services et de la livraison des produits livrables indiqués aux présentes. Fournir, au moins, l'information suivante :

- 3.2.1 La proposition doit comprendre une liste des membres de l'équipe du projet et définir le rôle qu'ils joueront. Fournir un maximum de deux (2) pages de 8 1/2 po x 11 po. La police doit être d'une taille minimum de 11 points. (maximum de 10 points)

3.3 Volet technique

Le soumissionnaire doit fournir un aperçu des défis techniques pertinents associés au projet, et la ou les techniques proposées qui seront utilisées pour fournir de manière satisfaisante les services et les produits livrables. Fournir, au moins, l'information suivante :

- 3.3.1 La proposition doit comprendre un échéancier décrivant comment les objectifs seront satisfaits dans le respect des délais prescrits dans la DP. (maximum de 5 points).
- 3.3.2 La proposition doit comprendre l'architecture des systèmes ainsi que l'équipement proposé, des panneaux d'automatisation (y compris les numéros de modèle tant pour le système de contrôle automatique de bâtiments que pour les commandes de hotte proposées) et le logiciel qui sera installé dans le cadre de la proposition de l'entrepreneur. Celle-ci



devrait comprendre toutes les exigences relatives aux licences logicielles et à leurs dates d'expiration, le cas échéant. La proposition doit clairement indiquer la capacité de BACnet natif du produit. (maximum de 15 points)

3.4 Défis de gestion

Le soumissionnaire doit fournir un aperçu des défis de gestion pertinents associés au projet, et la ou les techniques proposées qui seront utilisées pour fournir de manière satisfaisante les services et les produits livrables. Fournir, au moins, l'information suivante :

- 3.4.1 La proposition doit comprendre un plan de projet qui explique comment l'entrepreneur prévoit effectuer les mises à niveau tout en s'assurant que l'installation demeure fonctionnelle pendant le projet de construction. (maximum de 15 points)
- 3.4.2 La proposition doit comprendre des détails précis sur l'approche de l'entrepreneur pour gérer les panneaux, le câblage, les dispositifs de terrain, les thermostats, etc., qui sont déjà en place. Plus précisément, l'entrepreneur doit clairement indiquer son intention à l'égard du remplacement du matériel existant qui deviendra obsolète après la nouvelle installation : câblage de réseaux MSTP, le câblage des dispositifs de terrain, les raccords de câble, les armoires de commande, l'équipement et le câblage électrique. L'entrepreneur doit fournir des explications pour justifier ses intentions. Autrement dit, le câblage existant peut être sujet à l'usure (les câbles monobrins); il peut avoir un blindage insuffisant, une jauge ou une conception générale inadéquates pour soutenir les mises en réseau et les communications plus récentes. (maximum de 15 points)
- 3.4.3 La proposition énoncera clairement les défis techniques que pose l'installation et expliquera de manière limpide les stratégies d'assurance de contrôle de la qualité auxquelles on aura recours. (maximum de 10 points)
- 3.4.4 La proposition comprendra le plan de mise en service proposé pour le projet de rénovation du contrôle. (maximum de 10 points)

Fournir un maximum de deux (2) pages de 8 1/2 po x 11 po. La police doit être d'une taille minimum de 11 points.

4. ÉCHELLE DE COTATION

Pourcentage de points

100 % /10 points :	<u>Excellent</u> :	Atteint le niveau maximum souhaitable considéré utile.
90 % / 9 points :	<u>Très bien</u> :	Très bien défini, très exhaustif. Excède de beaucoup le niveau minimum souhaitable.
80 % / 8 points :	<u>Bien</u> :	Excède quelque peu le niveau minimum souhaitable.



		Suffisamment détaillé et défini.
70 % / 7 points :	<u>Satisfaisant</u> :	Atteint tout juste le minimum souhaitable. Renseignements adéquats mais peu détaillés.
60 % / 6 points :	<u>Mauvais</u> :	En deçà des exigences minimales. Vague, mal défini, degré de détail insuffisant, manque de clarté.
50 % / 5 points :	<u>Irrecevable</u> :	N'atteint pas le niveau minimum souhaitable. Information manquante, incomplète, incohérences dans le contenu de la proposition.
0 % / 0 point :		Absence d'information.

COTATION NUMÉRIQUE :

Qualifications du consultant (élément 1.2.1)	20 points
Qualifications individuelles (1.2.2)	10 points
Volet technique (élément 1.2.3)	20 points
Qualifications en matière de gestion (1.2.4)	50 points
TOTAL 100 points	

5.0 DÉTERMINATION DU SOUMISSIONNAIRE RETENU

Les soumissionnaires seront classés d'après la note globale obtenue pour les propositions financière et technique. Le soumissionnaire dont la proposition aura obtenu la note globale la plus élevée se verra attribuer le contrat.



FORMULAIRES

- Attestation d'assurance
- Attestation T4-A
- Cautionnement de soumission
- Cautionnement d'exécution
- Cautionnement pour le paiement de la main-d'oeuvre et des matériaux



ATTESTATION D'ASSURANCE

À être complétée par l'Assureur

MARCHÉ					
Description et endroit des travaux					N° de contrat
					N° de projet
ASSUREUR			COURTIER		
Nom de la compagnie			Nom de la compagnie		
Pièce/bureau/appt.	Numéro civique	Suffixe de numéro	Pièce/bureau/appt.	Numéro civique	Suffixe de numéro
Rue			Rue		
Type de rue	Direction de la rue	BP ou numéro de route	Type de rue	Direction de la rue	BP ou numéro de route
Municipalité (ville, village, etc.)			Municipalité (ville, village, etc.)		
Province / État	Code postal / ZIP		Province / État	Code postal / ZIP	
ASSURÉ			ASSURÉ ADDITIONNEL		
Nom de l' entrepreneur			Sa majesté la Reine du chef du Canada représentée par le ministre de l'Agriculture et de l'Agroalimentaire du Canada.		
Pièce/bureau/appt.	Numéro civique	Suffixe de numéro			
Rue					
Type de rue	Direction de la rue	BP ou numéro de route			
Municipalité (ville, village, etc.)					
Province / État	Code postal / ZIP				
<p>L'assureur atteste que les polices d'assurance suivantes sont présentement en vigueur et couvrent toutes les activités de l'assuré, en fonction du marché conclu entre l'Assuré dénommé et Sa Majesté la Reine du chef du Canada représentée par le ministre de l'Agriculture et de l'Agroalimentaire du Canada.</p>					
POLICE					
Genre	Numéro	Date d'effet	Date d'expiration	Limites de garantie (\$)	
Responsabilité civile des entreprises					
Assurance des chantiers « Tous risques »					
Risques d'installation « Tous risques »					
Autre (énumérer)					
<p>Chacune des présentes polices renferment les garanties et dispositions spécifiées aux Conditions d'assurances, et chaque police a été amendée pour couvrir Sa Majesté en tant qu'assuré additionnel. L'assureur convient de donner un préavis de trente (30) jours à Sa Majesté et à l'assuré désigné en cas de changement visant la garantie d'assurance ou les conditions ou de l'annulation de n'importe quelle police ou garantie.</p>					
Nom du cadre ou de la personne autorisée		Numéro de téléphone		Ext.	
Signature		Date			



ATTESTATION T4-A

L'entrepreneur doit remplir et soumettre la présente attestation T4-A dans les quatorze (14) jours civils de l'avis d'attribution du marché et dans les quatorze (14) jours civils suivant tout changement à l'information déjà fournie en vertu du marché. Le défaut de fournir cette information ou de fournir l'information correcte constituera une violation fondamentale du marché.

1. **L'entrepreneur doit inscrire un [x] dans l'une des cases ci-dessous, vis-à-vis de la description qui correspond le mieux à son statut.**

- [] Une entreprise incorporée en vertu des lois fédérales ou provinciales;
- [] Une entreprise non incorporée, soit une entreprise individuelle ou un partenariat; ou
- [] Un particulier.

Nota.- L'information fournie à la section 2 doit concorder avec celle fournie à la section 1.

Nom de l'entreprise incorporée ou non incorporée ou du particulier :

Nom de la rue ou n° de case postale : _____

Ville ou village : _____

Province : _____

Code postal : _____

2. **L'entrepreneur doit remplir la section qui correspond à sa situation (2(a) ou 2(b) ou 2(c)).**

(a) S'il est incorporé :

Numéro d'entreprise (NE) : _____ , ou
 Numéro de TPS/TVH : _____ , ou
 Numéro T2 (impôt des sociétés - NT2) : _____ , selon le cas

(b) S'il n'est pas incorporé :

Numéro d'assurance sociale (NAS) : _____ , ou
 Numéro d'entreprise (NE) : _____ , ou
 Numéro de TPS/TVH : _____ , selon le cas

Nota.- Le nom de l'entreprise non incorporée doit être le même que le nom associé au numéro d'entreprise de Revenu Canada ou au numéro de TPS.

(c) Si l'entrepreneur est un particulier :

Numéro d'assurance sociale (NAS) : _____ , ou
 Numéro d'entreprise (NE) : _____ , ou
 Numéro de TPS/TVH : _____ , selon le cas

Nota.- Le nom du particulier doit être le même que le nom associé au numéro d'assurance sociale.

3. **JE/NOUS CERTIFIE/CERTIFIONS PAR LES PRÉSENTES avoir examiné l'information fournie ci-dessus, y compris le nom légal, l'adresse et l'identificateur à propos de Revenu Canada (NAS, NE, no de TPS/TVH, NT2), et que cette information est correcte et complète, et indique pleinement mon/notre identité.**

Signataire ou entrepreneur

Titre du signataire

Date

CAUTIONNEMENT DE SOUMISSION

NUMÉRO DU CAUTIONNEMENT : _____

MONTANT : _____

SACHEZ PAR LES PRÉSENTES que _____ à titre de débiteur

principal (ci-après le débiteur principal), et _____,

à titre de caution (ci-après appelée la caution), s'obligent et obligent leurs héritiers, exécuteurs et ayants droit conjointement et solidairement, sous réserve des conditions énoncées aux présentes, envers Sa Majesté la Reine du chef du Canada, représentée par le ministre de l'Agriculture et de l'Agroalimentaire, le créancier, (ci-après appelée la Couronne), au paiement de la somme de

_____ dollars (_____ \$), en monnaie légale du Canada.

SIGNÉ ET SCELLÉ le _____ jour de _____, 20__.

ATTENDU QUE le débiteur principal a présenté une soumission écrite à la Couronne en date _____ jour de _____, 20__, pour _____

LE PRÉSENT CAUTIONNEMENT SERA NUL ET NON AVENU :

- (a) si le débiteur principal, dans l'éventualité où sa soumission est acceptée dans le délai prescrit par la Couronne ou, en l'absence d'un tel délai, dans les soixante (60) jours suivant la date de clôture de l'appel d'offres : signe, dans le délai prescrit par la Couronne ou, en l'absence d'un tel délai, dans les quatorze (14) jours suivant la présentation pour signature des formulaires requis, tous les documents contractuels qu'il peut être tenu de signer aux termes de la soumission acceptée; fournit un cautionnement d'exécution et un cautionnement pour le paiement de la main-d'oeuvre et des matériaux d'une valeur nominale respective de 50 % de la valeur du contrat, à la satisfaction de la Couronne, ou toute autre garantie acceptable par la Couronne; ou
- (b) si le débiteur principal verse à la Couronne la différence entre le montant de sa soumission et le montant du contrat conclu par la Couronne pour les travaux, les fournitures et les services visés par ladite soumission, dans le cas où la valeur de ce contrat est supérieure au montant de la soumission du débiteur principal;

dans le cas contraire, le présent cautionnement demeurera en vigueur.

POURVU TOUTEFOIS que la caution et le débiteur principal ne soient pas obligés envers la Couronne pour une somme supérieure au montant prévu dans le présent cautionnement.

POURVU ÉGALEMENT que la caution ne fasse l'objet d'aucune poursuite ou action en justice, à moins que cette poursuite ou cette action ne soit intentée et signifiée à son siège social au Canada dans les douze (12) mois suivant la date du présent cautionnement.

EN FOI DE QUOI le débiteur principal et la caution, par l'entremise de leur représentant dûment autorisé, ont dûment signé et scellé le présent cautionnement à la date indiquée plus haut.

SIGNÉ, SCELLÉ ET DÉLIVRÉ, en présence de :

Débiteur principal

Témoin

Caution

Remarque : le cas échéant, apposer le sceau de la compagnie.



CAUTIONNEMENT D'EXÉCUTION

NUMÉRO DU CAUTIONNEMENT : _____

MONTANT : _____

SACHEZ PAR LES PRÉSENTES que _____ à titre de débiteur

principal (ci-après le débiteur principal), et _____,

à titre de caution (ci-après appelée la caution), s'obligent et obligent leurs héritiers, exécuteurs et ayants droit conjointement et solidairement, sous réserve des conditions énoncées aux présentes, envers Sa Majesté la Reine du chef du Canada, représentée par le ministre de l'Agriculture et de l'Agroalimentaire, le créancier, (ci-après appelée la Couronne), au paiement de la somme de

_____ dollars (_____ \$), en monnaie légale du Canada.

SIGNÉ ET SCELLÉ le _____ jour de _____, 20__.

ATTENDU QUE le débiteur principal a conclu un contrat avec la Couronne en date du _____ jour de _____, 20__,

pour _____

(le contrat), lequel est incorporé aux présentes par renvoi pour en faire partie intégrante.

LE PRÉSENT CAUTIONNEMENT SERA NUL ET NON AVENU si le débiteur principal s'acquitte, de manière satisfaisante et de bonne foi, de toutes les obligations qui lui incombent en vertu du contrat; dans le cas contraire, le présent cautionnement demeurera en vigueur et aura plein effet, sous réserve des conditions suivantes :

1. Dans le cas où le débiteur principal omet d'exécuter l'une quelconque de ses obligations et que la Couronne déclare qu'il est en situation de défaut :
 - (a) si le mandat des travaux n'est pas retiré au débiteur principal, la caution doit remédier au défaut du débiteur principal;
 - (b) si le mandat des travaux est retiré au débiteur principal, sur instruction de la Couronne à cette fin, la caution doit achever les travaux conformément aux modalités du contrat, pourvu que, si un contrat est conclu à cette fin :
 - (i) ce contrat soit conclu entre la caution et l'entrepreneur chargé d'achever les travaux; et
 - (ii) le choix de cet entrepreneur soit approuvé par la Couronne;
 - (c) si le mandat des travaux est retiré au débiteur principal et si la Couronne, après en avoir donné un avis raisonnable à la caution, n'enjoint pas à la caution d'achever les travaux, cette dernière doit assumer les coûts d'achèvement des travaux qui excèdent le montant dont dispose la Couronne en vertu du contrat;
 - (d) la caution doit assumer la responsabilité et payer tous les dépassements de coûts liés à l'achèvement des travaux;
 - (e) la caution n'a pas droit aux sommes gagnées par le débiteur principal en vertu du contrat jusqu'à la date du défaut, ni aux retenues prélevées et détenues par la Couronne sur ces sommes; la responsabilité de la caution en vertu du présent cautionnement demeure pleinement en vigueur à condition toutefois, sans limiter la généralité de ce qui précède, qu'à l'achèvement des travaux, à la satisfaction de la Couronne, toute somme gagnée par le débiteur principal dans le cadre du contrat et toute retenue prélevée et détenue par la Couronne sur ces sommes soit versée à la caution.
2. La responsabilité de la caution ne peut excéder le montant du présent cautionnement.
3. Aucune action en justice ou demande ne peut être intentée par la Couronne contre la caution en vertu des présentes après l'expiration d'un délai de deux (2) ans suivant la date d'exigibilité du dernier paiement en vertu du contrat.

EN FOI DE QUOI le débiteur principal et la caution, par l'entremise de leur représentant dûment autorisé, ont dûment signé et scellé le présent cautionnement à la date indiquée plus haut.


SIGNÉ, SCELLÉ ET DÉLIVRÉ, en présence de :

Débiteur principal

Témoin

Caution

Remarque : le cas échéant, apposer le sceau de la compagnie.

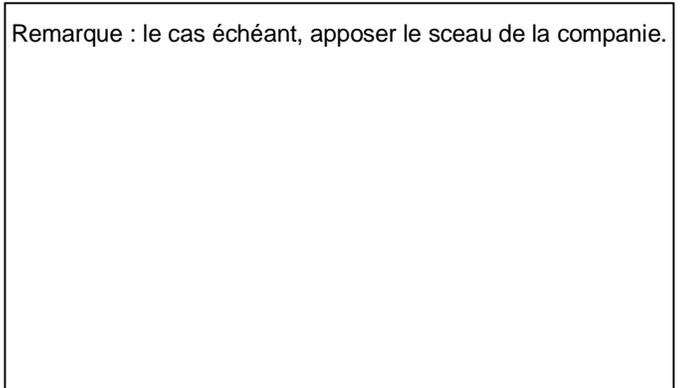



CAUTIONNEMENT POUR LE PAIEMENT DE LA MAIN-D'OEUVRE ET DES MATÉRIAUX

NUMÉRO DU CAUTIONNEMENT : _____

MONTANT : _____

SACHEZ PAR LES PRÉSENTES que _____ à titre de débiteur principal (ci-après le débiteur principal), et _____,

à titre de caution (ci-après appelée la caution), s'obligent et obligent leurs héritiers, exécuteurs et ayants droit conjointement et solidairement, sous réserve des conditions énoncées aux présentes, envers Sa Majesté la Reine du Chef du Canada, représentée par le ministre de l'Agriculture et de l'Agroalimentaire, le créancier, (ci-après appelée la Couronne), au paiement de la somme de

_____ dollars (_____ \$), en monnaie légale du Canada.

SIGNÉ ET SCELLÉ le _____ jour de _____, 20__.

ATTENDU QUE le débiteur principal a conclu un contrat écrite à la Couronne en date du _____ jour de _____, 20__, pour _____

(le contrat), lequel est incorporé aux présentes par renvoi pour en faire partie intégrante.

LE PRÉSENT CAUTIONNEMENT SERA NUL ET NON AVENU si tous les paiements exigibles sont versés sans retard à tous les réclamants qui ont fourni de la main-d'oeuvre des services ou des matériaux dans le cadre du contrat, y compris dans le cadre de toute modification contractuelle subséquente et de toute prolongation dûment autorisées, la caution renonçant par les présentes à son droit d'être avisée concernant ces modifications et prolongations; au cas contraire, le cautionnement demeurera valide et en vigueur, sous réserve des conditions suivantes :

1. Dans le cadre du présent cautionnement, le réclamant (demandeur) désigne toute personne ayant conclu un contrat directement avec le débiteur principal ou l'un quelconque de ses sous-traitants pour de la main-d'oeuvre des matériaux ou les deux, utilisés ou raisonnablement requis dans l'exécution du contrat; sont compris dans la main-d'oeuvre et les matériaux : l'eau, le gaz, l'énergie, l'éclairage, le chauffage, le mazout, l'essence naturelle, les services de téléphone et la location d'équipements (à l'exclusion de la location d'équipements dont le loyer doit être inclus dans le prix d'achat du contrat) directement liés au contrat.
2. Le présent cautionnement ne s'applique pas aux demandes de paiement portant sur de la main-d'oeuvre des services ou des matériaux fournis dans le cadre du contrat lorsque ces demandes représentent une dépense d'immobilisation ou des frais généraux ou d'administration encourus par le débiteur principal dans l'exécution du contrat.
3. Le débiteur et la caution conviennent par les présentes, conjointement et solidairement avec la Couronne, que si un réclamant n'est pas payé en vertu de son contrat avec le débiteur ou avec un quelconque sous-traitant du débiteur dans un délai de quatre-vingt-dix (90) jours suivant la date d'achèvement des services ou de la livraison des matériaux, la Couronne pourra tenter une action en justice en vertu du présent cautionnement et poursuivre cette action jusqu'à jugement final et exécution pour toute somme qui peut être due. Le droit de la Couronne d'intenter une telle action est cédé au réclamant conformément à la Partie VIII de la
4. Aux fins du présent cautionnement, la responsabilité du débiteur et de la caution face à un réclamant qui n'a pas conclu de contrat avec le débiteur se limite au montant que le débiteur aurait eu à payer au réclamant si les dispositions législatives provinciales ou territoriales applicables en matière de liens et de privilèges s'étaient appliquées aux travaux. Un réclamant n'est pas tenu de respecter les dispositions de ces lois qui établissent les procédures à respecter relativement aux avis, aux enregistrements ou autres qu'il aurait autrement été tenu de respecter pour conserver ou valider toute réclamation à l'égard de liens ou de privilèges dont il aurait pu se prévaloir. Le réclamant doit avoir droit d'acheminer sa réclamation et d'obtenir recouvrement en vertu des présentes, sous réserve des conditions et des exigences de notification prévues au cautionnement.
5. Toute modification importante du contrat conclu entre le débiteur et la Couronne ne peut en aucune manière porter préjudice aux droits et intérêts d'un réclamant qui n'a pas contribué ou provoqué cette modification.

6. Aucun réclamant ne peut intenter une action en justice en vertu des présentes :

- (a) à moins d'avoir donné un avis écrit, dans le délai imparti aux présentes, au débiteur principal et à la caution désignée aux présentes, indiquant aussi précisément que possible le montant réclamé. Cet avis doit être transmis par courrier recommandé à toute place d'affaires du débiteur et de la caution ou signifié conformément aux règles de signification des procédures judiciaires en vigueur dans la province ou le territoire où les travaux faisant l'objet du contrat sont situés. L'avis doit être donné :
 - (i) pour toute réclamation portant sur la retenue ou une partie de la retenue que le débiteur principal ou l'un quelconque de ses sous-traitants est tenu de prélever en vertu du contrat entre le réclamant et le débiteur principal ou, le cas échéant, du contrat entre le réclamant et le sous-traitant du débiteur principal, dans un délai de cent vingt (120) jours suivant la date d'exigibilité du dernier paiement dû au réclamant en vertu du contrat;
 - (ii) pour toute réclamation portant sur des sommes autres que la retenue mentionnée à l'alinéa qui précède, dans un délai de cent vingt (120) jours suivant le dernier jour où les services, les travaux, la main-d'œuvre ou les matériaux visés par la réclamation ont été fournis en vertu du contrat entre le réclamant et le débiteur principal ou son sous-traitant;
- (b) après l'expiration d'un délai d'une (1) année suivant la date à laquelle le débiteur principal a cessé les travaux en vertu du contrat, y compris les travaux exécutés en vertu d'une garantie accessoire au contrat;
- (c) ailleurs que devant un tribunal compétent dans la province ou le district du Canada où sont situés les travaux ou une partie des travaux visés par le contrat; les parties au cautionnement conviennent par les présentes de se soumettre à la compétence de ce tribunal.

7. Doit être déduit du montant du présent cautionnement tout paiement effectué de bonne foi en vertu des présentes.

8. La caution ne peut réclamer aucune somme en vertu du contrat et le montant et l'étendue de sa responsabilité en vertu du présent cautionnement demeurent inchangés. Sans limiter la généralité de ce qui précède, la caution est tenue de payer toutes les réclamations valables soumises par un réclamant en vertu du présent cautionnement avant qu'une somme quelconque relative au contrat et retenue par la Couronne ne puisse être versée à la caution.

9. La responsabilité de la caution ne peut excéder le montant du présent cautionnement.

EN FOI DE QUOI le débiteur principal et la caution, par l'entremise de leur représentant dûment autorisé, ont dûment signé et scellé le présent cautionnement à la date indiquée plus haut.

SIGNÉ, SCELLÉ ET DÉLIVRÉ, en présence de :

Débiteur principal

Témoin

Caution

Remarque : le cas échéant, apposer le sceau de la compagnie.