



**NOTE:**  
L'ENTREPRENEUR VÉRIFIERA TOUTES LES COTES ET LES MESURES AVANT DE DÉBUTER LES TRAVAUX.  
TOUS LES ÉLÉMENTS DE STRUCTURE DEVONT ÊTRE VÉRIFIÉS ET APPROUVÉS PAR UN INGÉNIEUR EN LA MATIÈRE.

**DROIT D'AUTEUR:**  
CE DOCUMENT D'ARCHITECTURE EST LA PROPRIÉTÉ DE DANIEL COURNOYER, ARCHITECTE ET EST PROTÉGÉ PAR LA LOI DES DROITS D'AUTEUR. IL EST DESTINÉ EXCLUSIVEMENT AUX FINS QUI Y SONT MENTIONNÉES. TOUTES REPRODUCTIONS OU ADAPTATIONS, PARTIELLES OU TOTALES, EN SONT STRICTEMENT PROHIBÉES SANS AVOIR AU PRÉALABLE OBTENU L'AUTORISATION ÉCRITE DE L'ARCHITECTE.

- LÉGENDE:**
- : MURS EXISTANTS À CONSERVER
  - : MURS EXISTANTS À DÉMOLIR
  - : NOUVEAUX MURS
  - : FENÊTRE EXISTANTE À CONSERVER
  - : FENÊTRE EXISTANTE À DÉMANTELER
  - : PORTE EXISTANTE À CONSERVER
  - : PORTE EXISTANTE À ENLEVER OU À RELOCALISER
  - : CLOISONS TYPES (VOIR P-11)
  - : NIVEAU DE PLANCHER
  - : NUMÉRO DE PORTE TYPE (VOIR P-11)

- NOTES GÉNÉRALES:**
- EE : EXISTANT À ENLEVER
  - EAR : EXISTANT À RELOCALISER
  - EAC : EXISTANT À CONSERVER
  - EER : EXISTANT À ENLEVER ET REMPLACER
  - ER : EXISTANT RELOCALISÉ
  - EC : EXISTANT CONSERVÉ
  - N : NOUVEAU

DATE	DESCRIPTION	PAR
13-04-18	ÉMIS POUR SOUMISSION	D.C.
09-04-18	ÉMIS POUR COORDINATION	D.C.
REVISION		


CONSULTANT  
**Les Services exp inc.**  
11 • 1.450.774.5200 | 1 • 1.450.774.4498  
5505, avenue Trudeau, local A  
Saint-Hyacinthe, QC J2S 1H5  
CANADA  
www.exp.com

ARCHITECTE  
**DANIEL COURNOYER**  
ARCHITECTE  
76, rue Augusta, Sorel-Tracy, Québec, J3P 1A5  
Tel. (450) 742-8480 • Fax (450) 742-6381  
daniel.cournoyer@qc.aira.com

PROJET  
**Pêches et Océans Canada**  
Base de Sorel  
RÉAMÉNAGEMENT DE LA MEZZANINE - ATELIER DE SOUDURE  
A36390-17-822

TITRE  
**Plan du rez-de-chaussée**  
Existant

Dessiné: AB Échelle: 3/32" = 1'-0" Feuille no: 1  
Conception: Daniel Cournoyer Date: 29-09-2017  
Approuvé par: Daniel Cournoyer, architecte

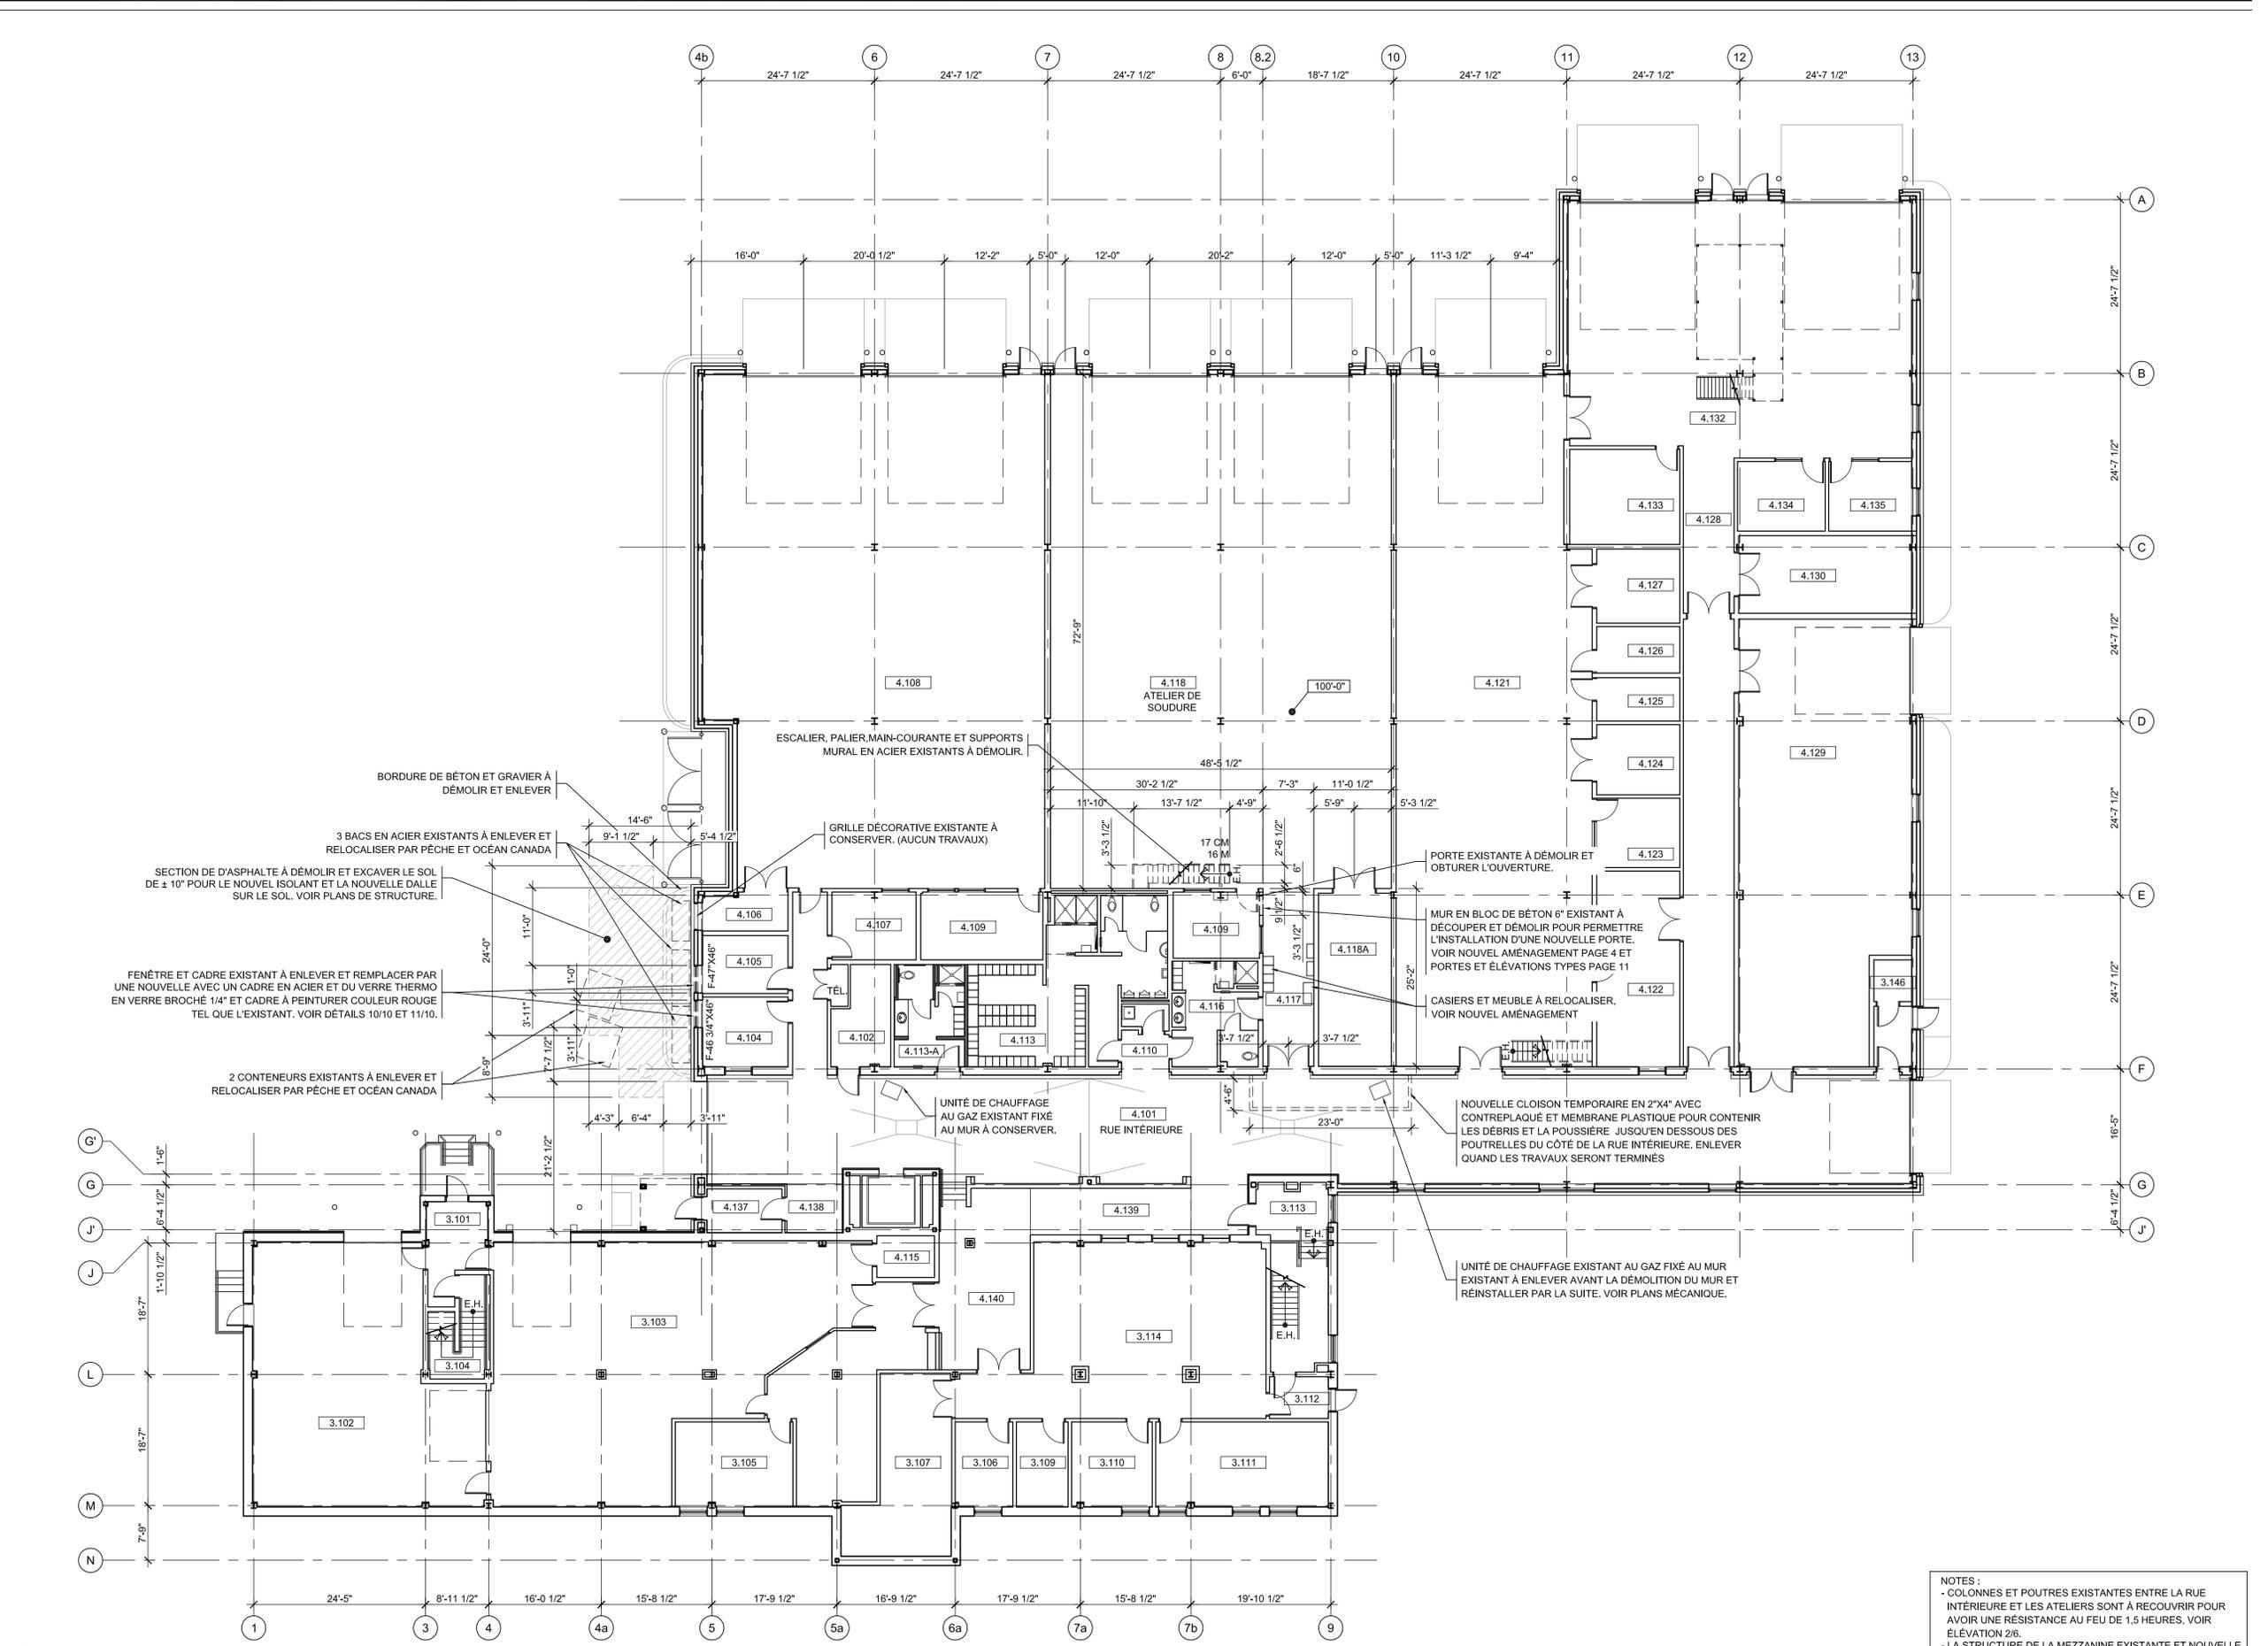

1 PLAN DU REZ-DE-CHAUSSÉE : EXISTANT  
1 ÉCHELLE : 3/32" = 1'-0"

**NOTES:**  
- COLONNES ET POUTRES EXISTANTES ENTRE LA RUE INTÉRIEURE ET LES ATELIERS SONT À RECOUVRIRE POUR AVOIR UNE RÉSISTANCE AU FEU DE 1,5 HEURES, VOIR ÉLEVATION 2/6.  
- LA STRUCTURE DE LA MEZZANINE EXISTANTE ET NOUVELLE DOIS AVOIR UNE RÉSISTANCE AU FEU DE 45 MINUTES, VOIR PLANS NOUVEAUX

D-17-822 PÊCHES ET Océans CANADA



**NOTE:**  
L'ENTREPRENEUR VÉRIFIERA TOUTES LES COTES ET LES MESURES AVANT DE DÉBUTER LES TRAVAUX.  
TOUS LES ÉLÉMENTS DE STRUCTURE DEVRONT ÊTRE VÉRIFIÉS ET APPROUVÉS PAR UN INGÉNIEUR EN LA MATIÈRE.

**DROIT D'AUTEUR:**  
CE DOCUMENT D'ARCHITECTURE EST LA PROPRIÉTÉ DE DANIEL COURNOYER, ARCHITECTE ET EST PROTÉGÉ PAR LA LOI DES DROITS D'AUTEUR. IL EST DESTINÉ EXCLUSIVEMENT AUX FINS QUI Y SONT MENTIONNÉES. TOUTES REPRODUCTIONS OU ADAPTATIONS PARTIELLES OU TOTALES, EN EST STRICTEMENT PROHIBÉE SANS AVOIR AU PRÉALABLE OBTENU L'AUTORISATION ÉCRITE DE L'ARCHITECTE.

- LÉGENDE:**
- : MURS EXISTANTS À CONSERVER
  - - - : MURS EXISTANTS À DÉMOLIR
  - ▨ : NOUVEAUX MURS
  - ▤ : FENÊTRE EXISTANTE À CONSERVER
  - ▥ : FENÊTRE EXISTANTE À DÉMANTELER
  - ⤵ : PORTE EXISTANTE À CONSERVER
  - ⤵ : PORTE EXISTANTE À ENLEVER OU À RELOCALISER
  - (X) : CLOISONS TYPES (VOIR P-11)
  - 000'-00" : NIVEAU DE PLANCHER
  - (X) : NUMÉRO DE PORTE TYPE (VOIR P-11)

- NOTES GÉNÉRALES:**
- EE : EXISTANT À ENLEVER
  - EAR : EXISTANT À RELOCALISER
  - EAC : EXISTANT À CONSERVER
  - EER : EXISTANT À ENLEVER ET REMPLACER
  - ER : EXISTANT RELOCALISÉ
  - EC : EXISTANT CONSERVÉ
  - N : NOUVEAU

DATE	DESCRIPTION	PAR
13-04-18	ÉMIS POUR SOUMISSION	D.C.
09-04-18	ÉMIS POUR COORDINATION	D.C.
REVISION		


CONSULTANT  
**Les Services exp inc.**  
1 +1.450.774.5280 | 1 +1.450.774.4498  
5505, avenue Trudeau, local A  
Saint-Hyacinthe, QC J2S 1H5  
CANADA  
www.exp.com

ARCHITECTE  
**DANIEL COURNOYER**  
ARCHITECTE  
78, rue Augusta, Sorel-Tracy, Québec, J3P 1A5  
Tel. (450) 742-8480 Fax (450) 742-6381  
daniel.cournoyer@qc.ara.com

PROJET  
**Pêches et Océans Canada**  
Base de Sorel  
RÉAMÉNAGEMENT DE LA  
MEZZANINE - ATELIER DE SOUDURE  
A36390-17-822

TITRE  
**Plan de l'étage - Mezzanines**  
Existant

Dessiné: AB Echelle: 1/8" = 1'-0" Feuille no: 2  
Conception: Daniel Cournoyer Date: 29-09-2017  
Approuvé par: Daniel Cournoyer, architecte

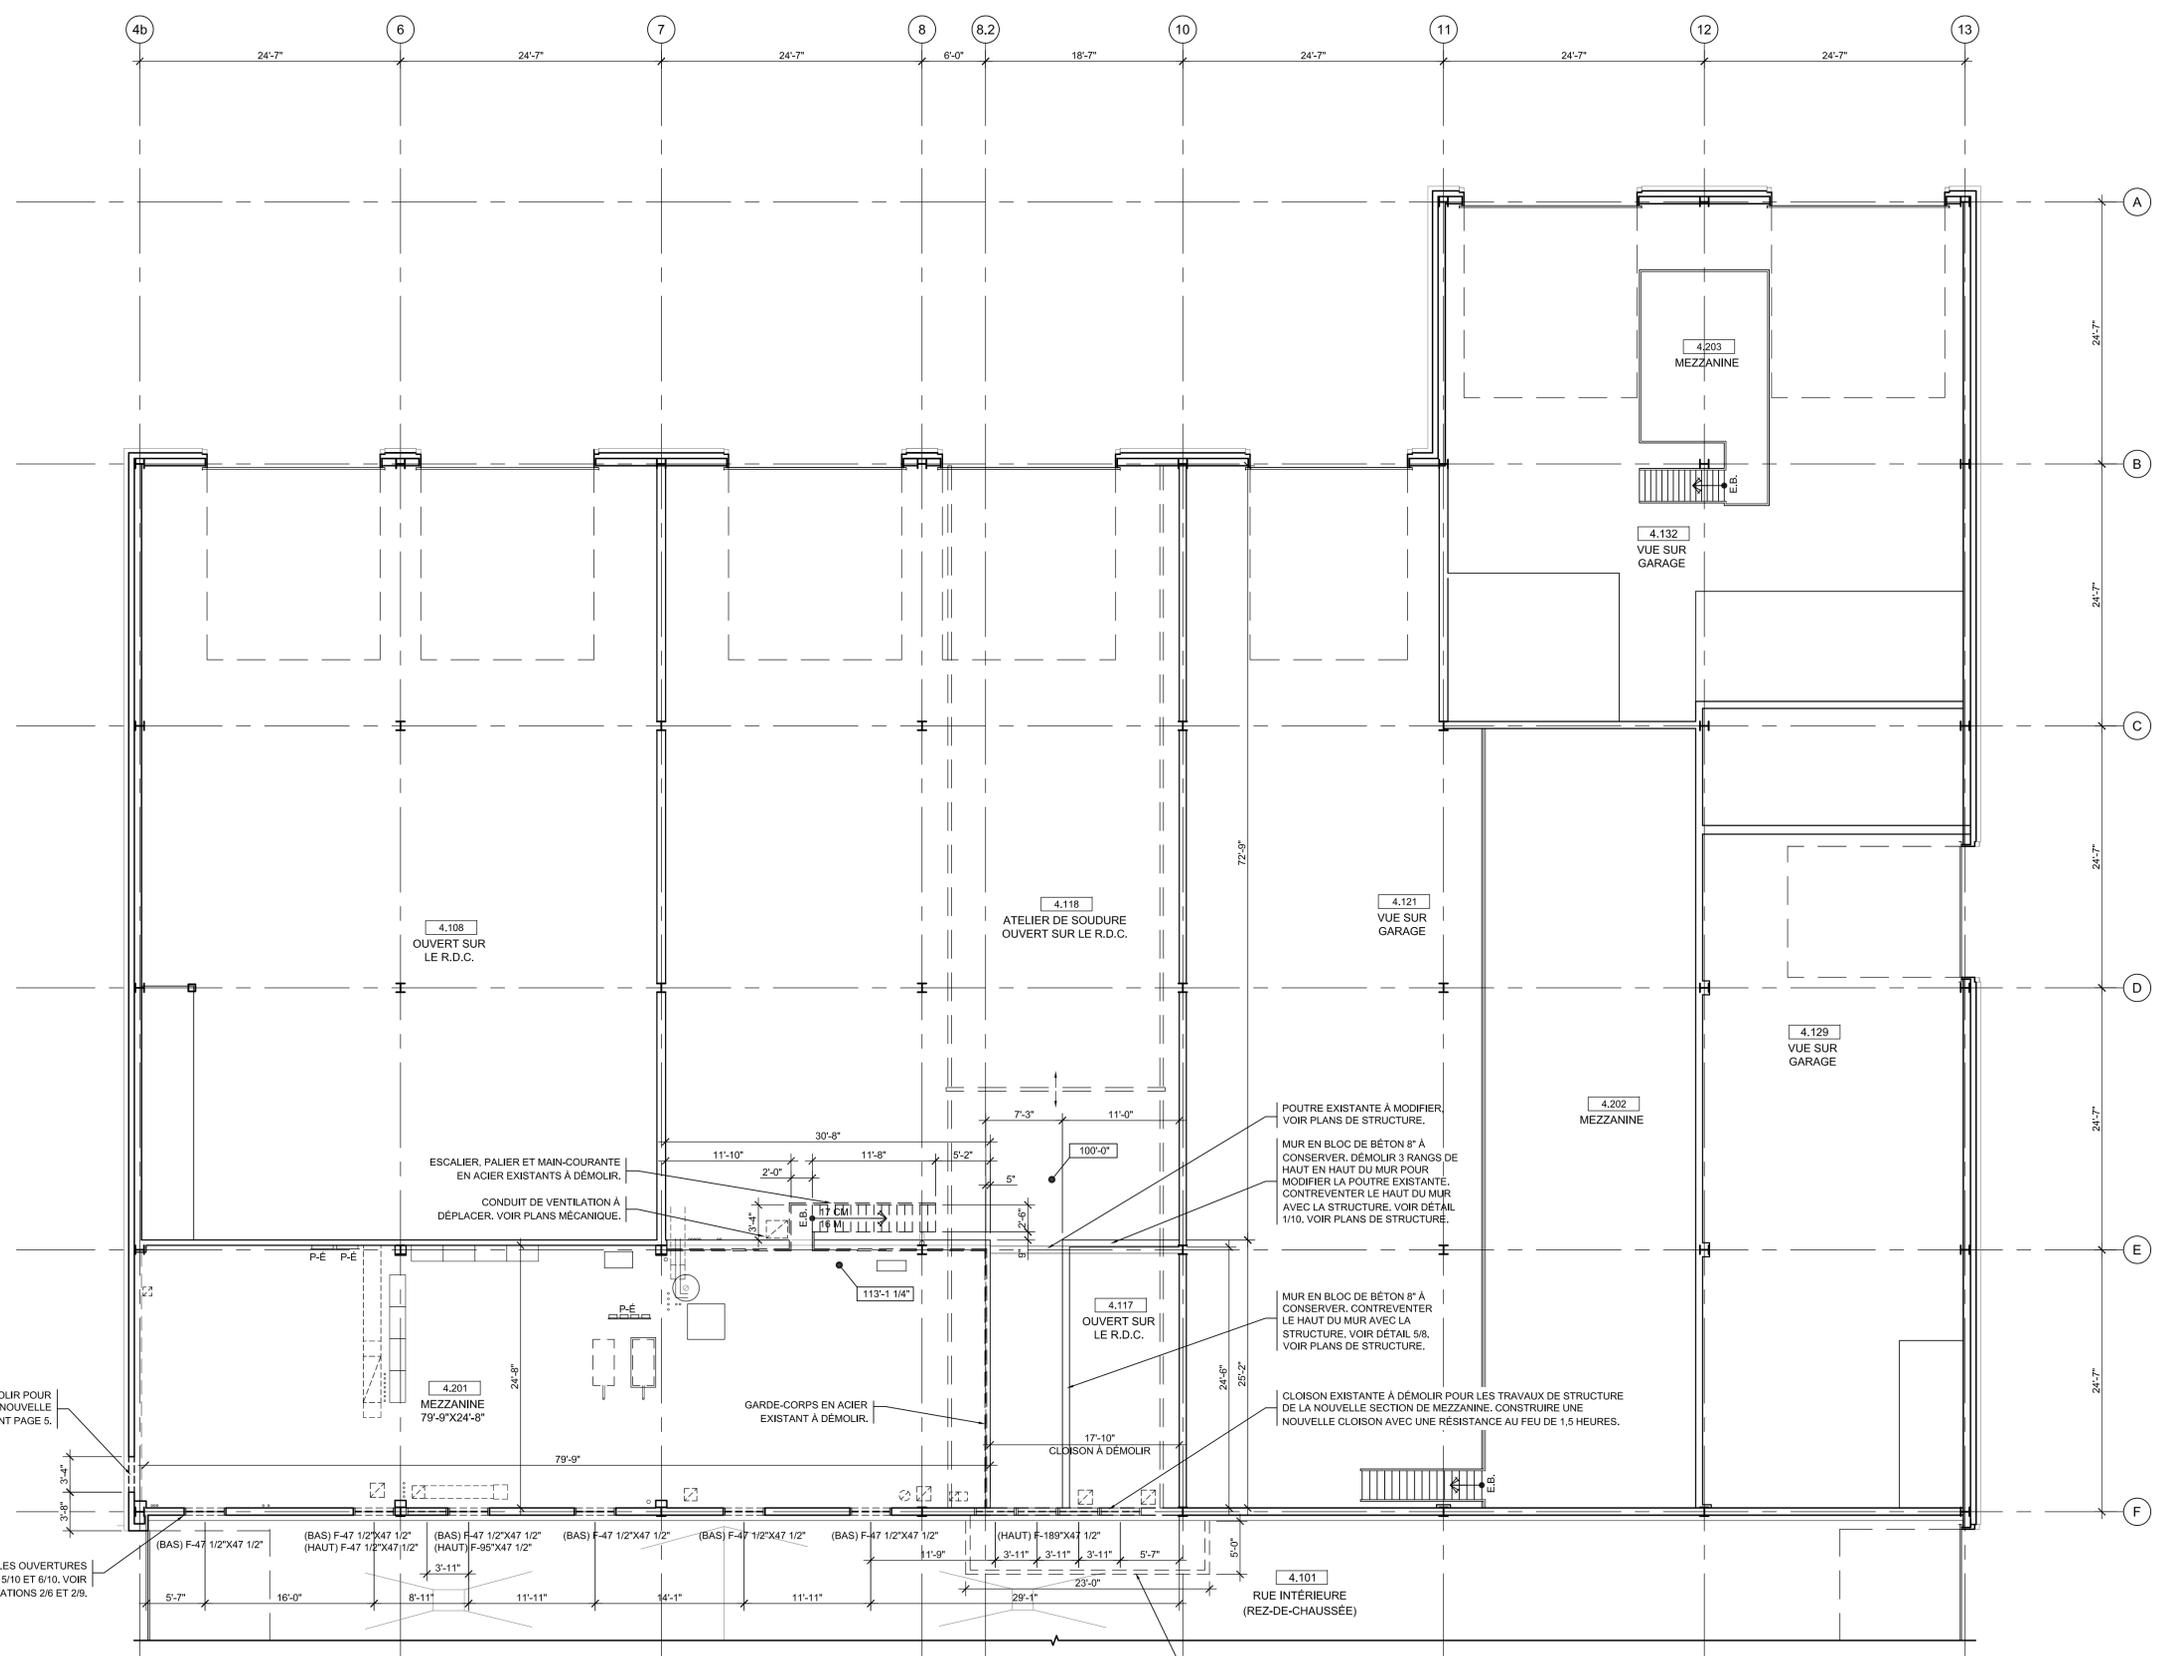

1 PLAN DE L'ÉTAGE - EXISTANT  
2 ECHELLE: 1/8" = 1'-0"

D-17-822 PÊCHES ET OCÉANS CANADA



**NOTE:**  
L'ENTREPRENEUR VÉRIFIERA TOUTES LES COTES ET LES MESURES AVANT DE DÉBUTER LES TRAVAUX.  
TOUS LES ÉLÉMENTS DE STRUCTURE DEVRONT ÊTRE VÉRIFIÉS ET APPROUVÉS PAR UN INGÉNIEUR EN LA MATIÈRE.

**DROIT D'AUTEUR:**  
CE DOCUMENT D'ARCHITECTURE EST LA PROPRIÉTÉ DE DANIEL COURNOYER, ARCHITECTE ET EST PROTÉGÉ PAR LA LOI DES DROITS D'AUTEUR. IL EST DESTINÉ EXCLUSIVEMENT AUX FINS QUI Y SONT MENTIONNÉES. TOUTES REPRODUCTIONS OU ADAPTATIONS, PARTIELLES OU TOTALES, EN SONT STRICTEMENT PROHIBÉES SANS AVOIR AU PRÉALABLE OBTENU L'AUTORISATION ÉCRITE DE L'ARCHITECTE.

- LÉGENDE:**
- : MURS EXISTANTS À CONSERVER
  - - - : MURS EXISTANTS À DÉMOLIR
  - ▨ : NOUVEAUX MURS
  - ▤ : FENÊTRE EXISTANTE À CONSERVER
  - ▥ : FENÊTRE EXISTANTE À DÉMANTÉLER
  - ⤵ : PORTE EXISTANTE À CONSERVER
  - ⤵ : PORTE EXISTANTE À ENLEVER OU À RELOCALISER
  - ⊗ : CLOISONS TYPES (VOIR P-11)
  - 000'-00" : NIVEAU DE PLANCHER
  - ⊗ : NUMÉRO DE PORTE TYPE (VOIR P-11)

- NOTES GÉNÉRALES:**
- EE: EXISTANT À ENLEVER
  - EAR: EXISTANT À RELOCALISER
  - EAC: EXISTANT À CONSERVER
  - EER: EXISTANT À ENLEVER ET REMPLACER
  - ER: EXISTANT RELOCALISÉ
  - EC: EXISTANT CONSERVÉ
  - N: NOUVEAU

DATE	DESCRIPTION	PAR
13-04-18	ÉMIS POUR SOUMISSION	D.C.
09-04-18	ÉMIS POUR COORDINATION	D.C.

CONSULTANT  
**Les Services exp inc.**  
1-1-450.774.5280 | 1-1-450.774.4498  
5505, avenue Trudeau, local A  
Saint-Hyacinthe, QC J2S 1H5  
CANADA  
www.exp.com


ARCHITECTE  
**DANIEL COURNOYER**  
ARCHITECTE  
76, rue Augusta, Sorel-Tracy, Québec, J3P 1A5  
Tel. (450) 742-8480 Fax (450) 742-8381  
daniel.cournoyer@qc.alfa.com


PROJET  
**Pêches et Océans Canada**  
Base de Sorel  
RÉAMÉNAGEMENT DE LA MEZZANINE - ATELIER DE SOUDURE  
A36390-17-822

TITRE

**Plafond du rez-de-chaussée**  
Existant - Nouveau

Dessiné	Echelle	Feuille no
AB	1/4" = 1'-0"	
Conception	Date	
Daniel Cournoyer	29-09-2017	
Approuvé par		
Daniel Cournoyer, architecte		

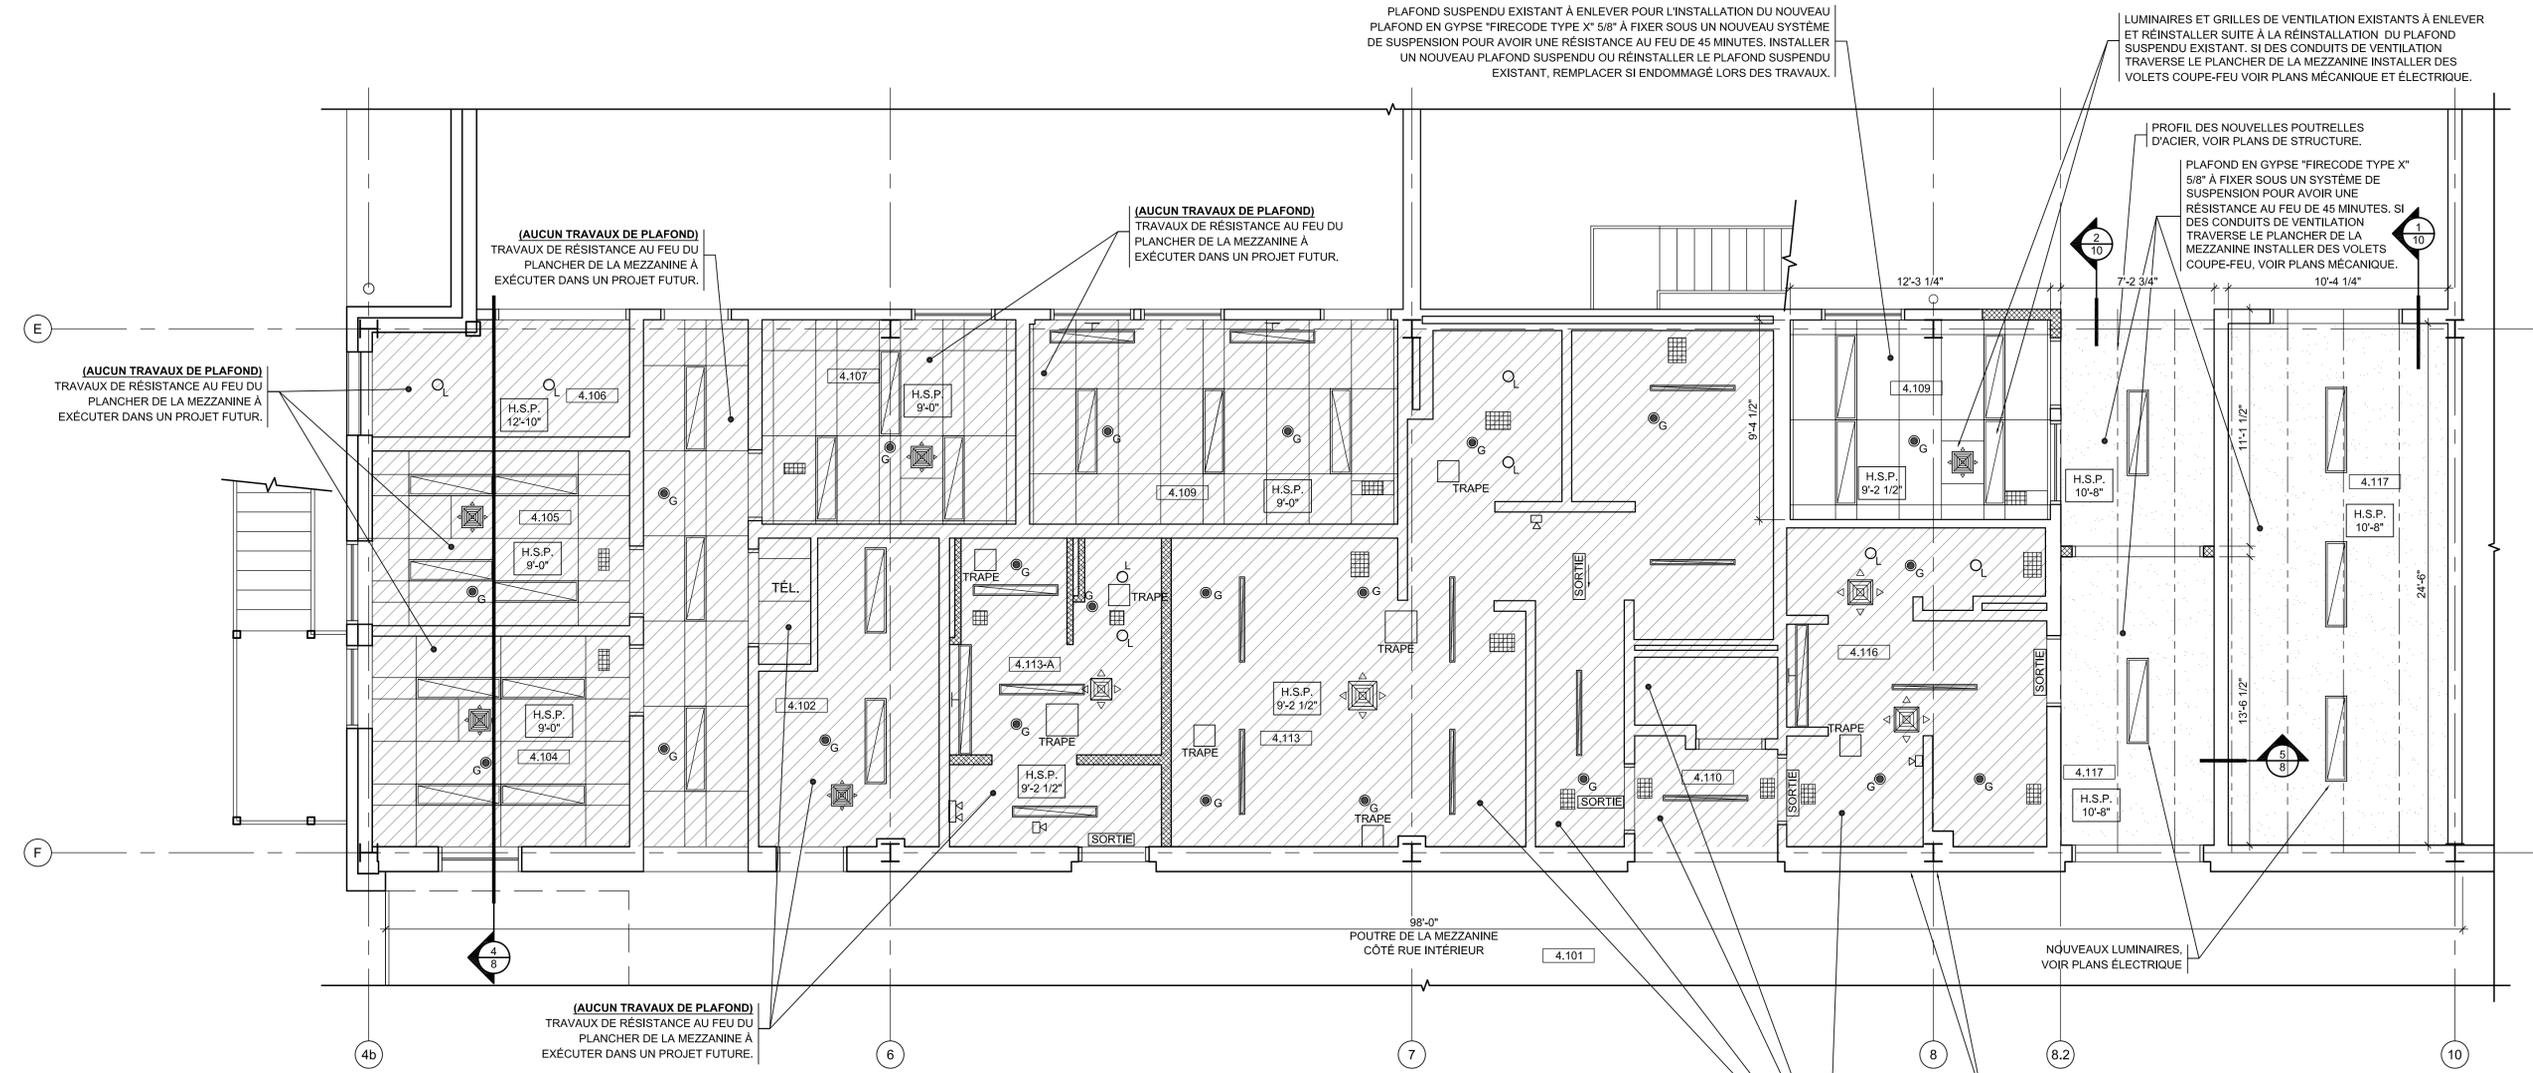

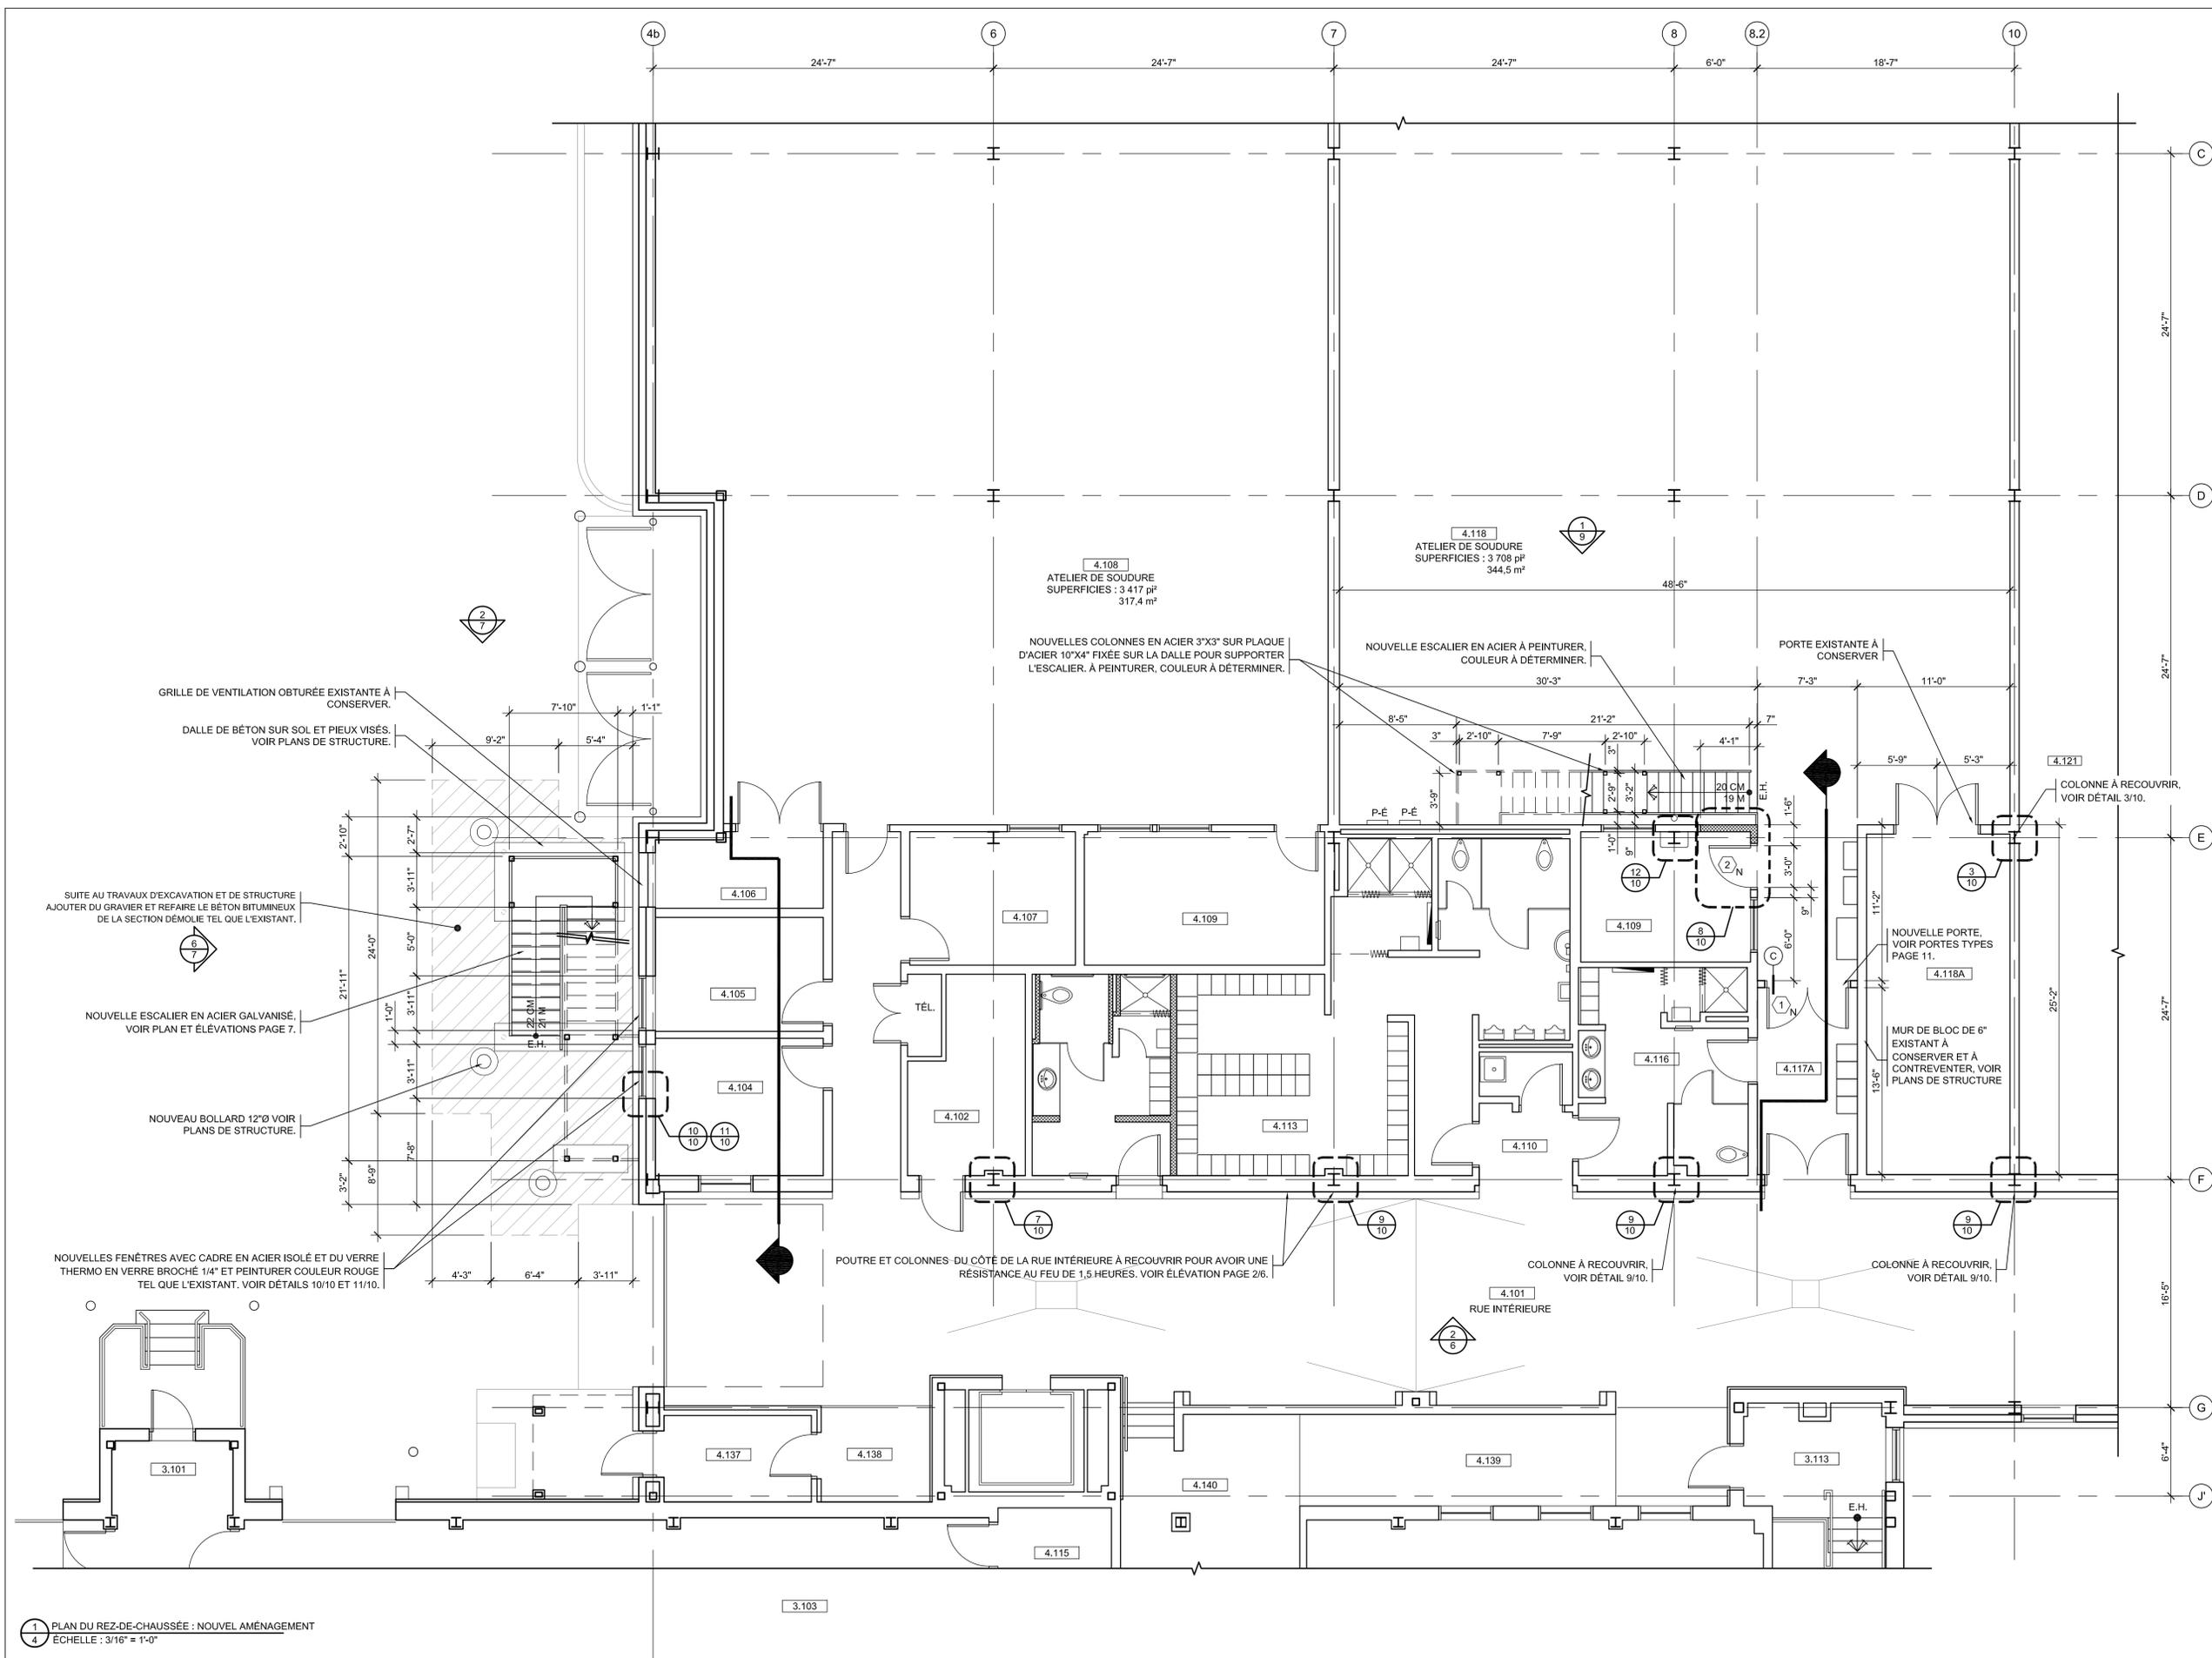

1 PLAN DU REZ-DE-CHAUSSEE : NOUVEL AMENAGEMENT  
 4 ECHELLE : 3/16" = 1'-0"



**NOTE :**  
 L'ENTREPRENEUR VERIFIERA TOUTES LES COTES ET LES MESURES AVANT DE DEBUTER LES TRAVAUX.  
 TOUS LES ELEMENTS DE STRUCTURE DEVRONT ETRE VERIFIES ET APPROUVES PAR UN INGENIEUR EN LA MATIERE.  
**DROIT D'AUTEUR :**  
 CE DOCUMENT D'ARCHITECTURE EST LA PROPRIETE DE DANIEL COURNOYER, ARCHITECTE ET EST PROTEGE PAR LA LOI DES DROITS D'AUTEUR. IL EST DESTINE EXCLUSIVEMENT AUX FINS QUI Y SONT MENTIONNEES. TOUTES REPRODUCTION OU ADAPTATION, PARTIELLE OU TOTALE, EN EST STRICTEMENT PROHIBEE SANS AVOIR AU PREALABLE OBTENU L'AUTORISATION ECRITE DE L'ARCHITECTE.

- LÉGENDE :**
- : MURS EXISTANTS À CONSERVER
  - - - : MURS EXISTANTS À DÉMOLIR
  - ▨ : NOUVEAUX MURS
  - ▩ : FENÊTRE EXISTANTE À CONSERVER
  - ▩▩▩ : FENÊTRE EXISTANTE À DÉMANTELER
  - ⤵ : PORTE EXISTANTE À CONSERVER
  - ⤵⤵ : PORTE EXISTANTE À ENLEVER OU À RELOCALISER
  - (X) : CLOISONS TYPES (VOIR P-11)
  - 000'-00" : NIVEAU DE PLANCHER
  - (X) : NUMÉRO DE PORTE TYPE (VOIR P-11)

- NOTES GÉNÉRALES :**
- EE : EXISTANT À ENLEVER
  - EAR : EXISTANT À RELOCALISER
  - EAC : EXISTANT À CONSERVER
  - EER : EXISTANT À ENLEVER ET REMPLACER
  - ER : EXISTANT RELOCALISÉ
  - EC : EXISTANT CONSERVÉ
  - N : NOUVEAU

DATE	DESCRIPTION	PAR
13-04-18	ÉMIS POUR SOUMISSION	D.C.
09-04-18	ÉMIS POUR COORDINATION	D.C.
29-09-17	ÉTUDE PRÉLIMINAIRE	D.C.
REVISION		

CONSULTANT  
**Les Services exp inc.**  
 1-1-450.774.5200 | 1-1-450.774.4498  
 5505, avenue Trudeau, local A  
 Saint-Hyacinthe, QC J2S 1H5  
 CANADA  
 www.exp.com

ARCHITECTE  
**DANIEL COURNOYER**  
 ARCHITECTE  
 78, rue Augusta, Sorel-Tracy, Québec, J3P 1A5  
 Tel. (450) 742-8480 Fax (450) 742-6381  
 daniel.cournoyer@qc.aifa.com

PROJET  
**Pêches et Océans Canada**  
 Base de Sorel  
 RÉAMÉNAGEMENT DE LA MEZZANINE - ATELIER DE SOUDURE  
 A36390-17-822

TITRE  
**Plan du rez-de-chaussée**  
**Nouvel aménagement**

Dessiné	AB	Échelle	3/16" = 1'-0"	Feuille no	<b>4</b>
Conception	Daniel Cournoyer	Date	29-09-2017		
Approuvé par	Daniel Cournoyer, architecte				

D-17-822 PÊCHES ET OCÉANS CANADA



**NOTE:**  
L'ENTREPRENEUR VÉRIFIERA TOUTES LES COTES ET LES MESURES AVANT DE DÉBUTER LES TRAVAUX.  
TOUS LES ÉLÉMENTS DE STRUCTURE DEVRONT ÊTRE VÉRIFIÉS ET APPROUVÉS PAR UN INGÉNIEUR EN LA MATIÈRE.

**DROIT D'AUTEUR:**  
CE DOCUMENT D'ARCHITECTURE EST LA PROPRIÉTÉ DE DANIEL COURNOYER, ARCHITECTE ET EST PROTÉGÉ PAR LA LOI DES DROITS D'AUTEUR. IL EST DESTINÉ EXCLUSIVEMENT AUX FINS OÙ Y SONT MENTIONNÉES. TOUTES REPRODUCTIONS OU ADAPTATIONS PARTIELLES OU TOTALES, EN SONT STRICTEMENT PROHIBÉES SANS AVOIR AU PRÉALABLE OBTENU L'AUTORISATION ÉCRITE DE L'ARCHITECTE.

- LÉGENDE:**
- : MURS EXISTANTS À CONSERVER
  - : MURS EXISTANTS À DÉMOLIR
  - : NOUVEAUX MURS
  - : FENÊTRE EXISTANTE À CONSERVER
  - : FENÊTRE EXISTANTE À DÉMANTELER
  - : PORTE EXISTANTE À CONSERVER
  - : PORTE EXISTANTE À ENLEVER OU À RELOCALISER
  - : CLOISONS TYPES (VOIR P-11)
  - : NIVEAU DE PLANCHER
  - : NUMÉRO DE PORTE TYPE (VOIR P-11)

- NOTES GÉNÉRALES:**
- EE : EXISTANT À ENLEVER
  - EAR : EXISTANT À RELOCALISER
  - EAC : EXISTANT À CONSERVER
  - EER : EXISTANT À ENLEVER ET REMPLACER
  - ER : EXISTANT RELOCALISÉ
  - EC : EXISTANT CONSERVÉ
  - N : NOUVEAU

DATE	DESCRIPTION	PAR
13-04-18	ÉMIS POUR SOUMISSION	D.C.
09-04-18	ÉMIS POUR COORDINATION	D.C.
29-09-17	ÉTUDE PRÉLIMINAIRE	D.C.
REVISION		


CONSULTANT  
**Les Services exp inc.**  
1 +1.450.774.5280 | 1 +1.450.774.4498  
5505, avenue Trudeau, local A  
Saint-Hyacinthe, QC J2S 1H5  
CANADA  
www.exp.com

ARCHITECTE  
**DANIEL COURNOYER**  
ARCHITECTE  
78, rue Augusta, Sorel-Tracy, Québec, J3P 1A5  
Tel. (450) 742-8480 Fax (450) 742-6381  
daniel.cournoyer@qc.ara.com

PROJET  
**Pêches et Océans Canada**  
Base de Sorel  
RÉAMÉNAGEMENT DE LA  
MEZZANINE - ATELIER DE SOUDURE  
A36390-17-822

TITRE  
**Plan de l'étage - Mezzanines**  
Nouvel aménagement









Dessiné: AB    Echelle: 1/8" = 1'-0"    Feuille no: **5**  
Conception: Daniel Cournoyer    Date: 29-09-2017  
Approuvé par: Daniel Cournoyer, architecte

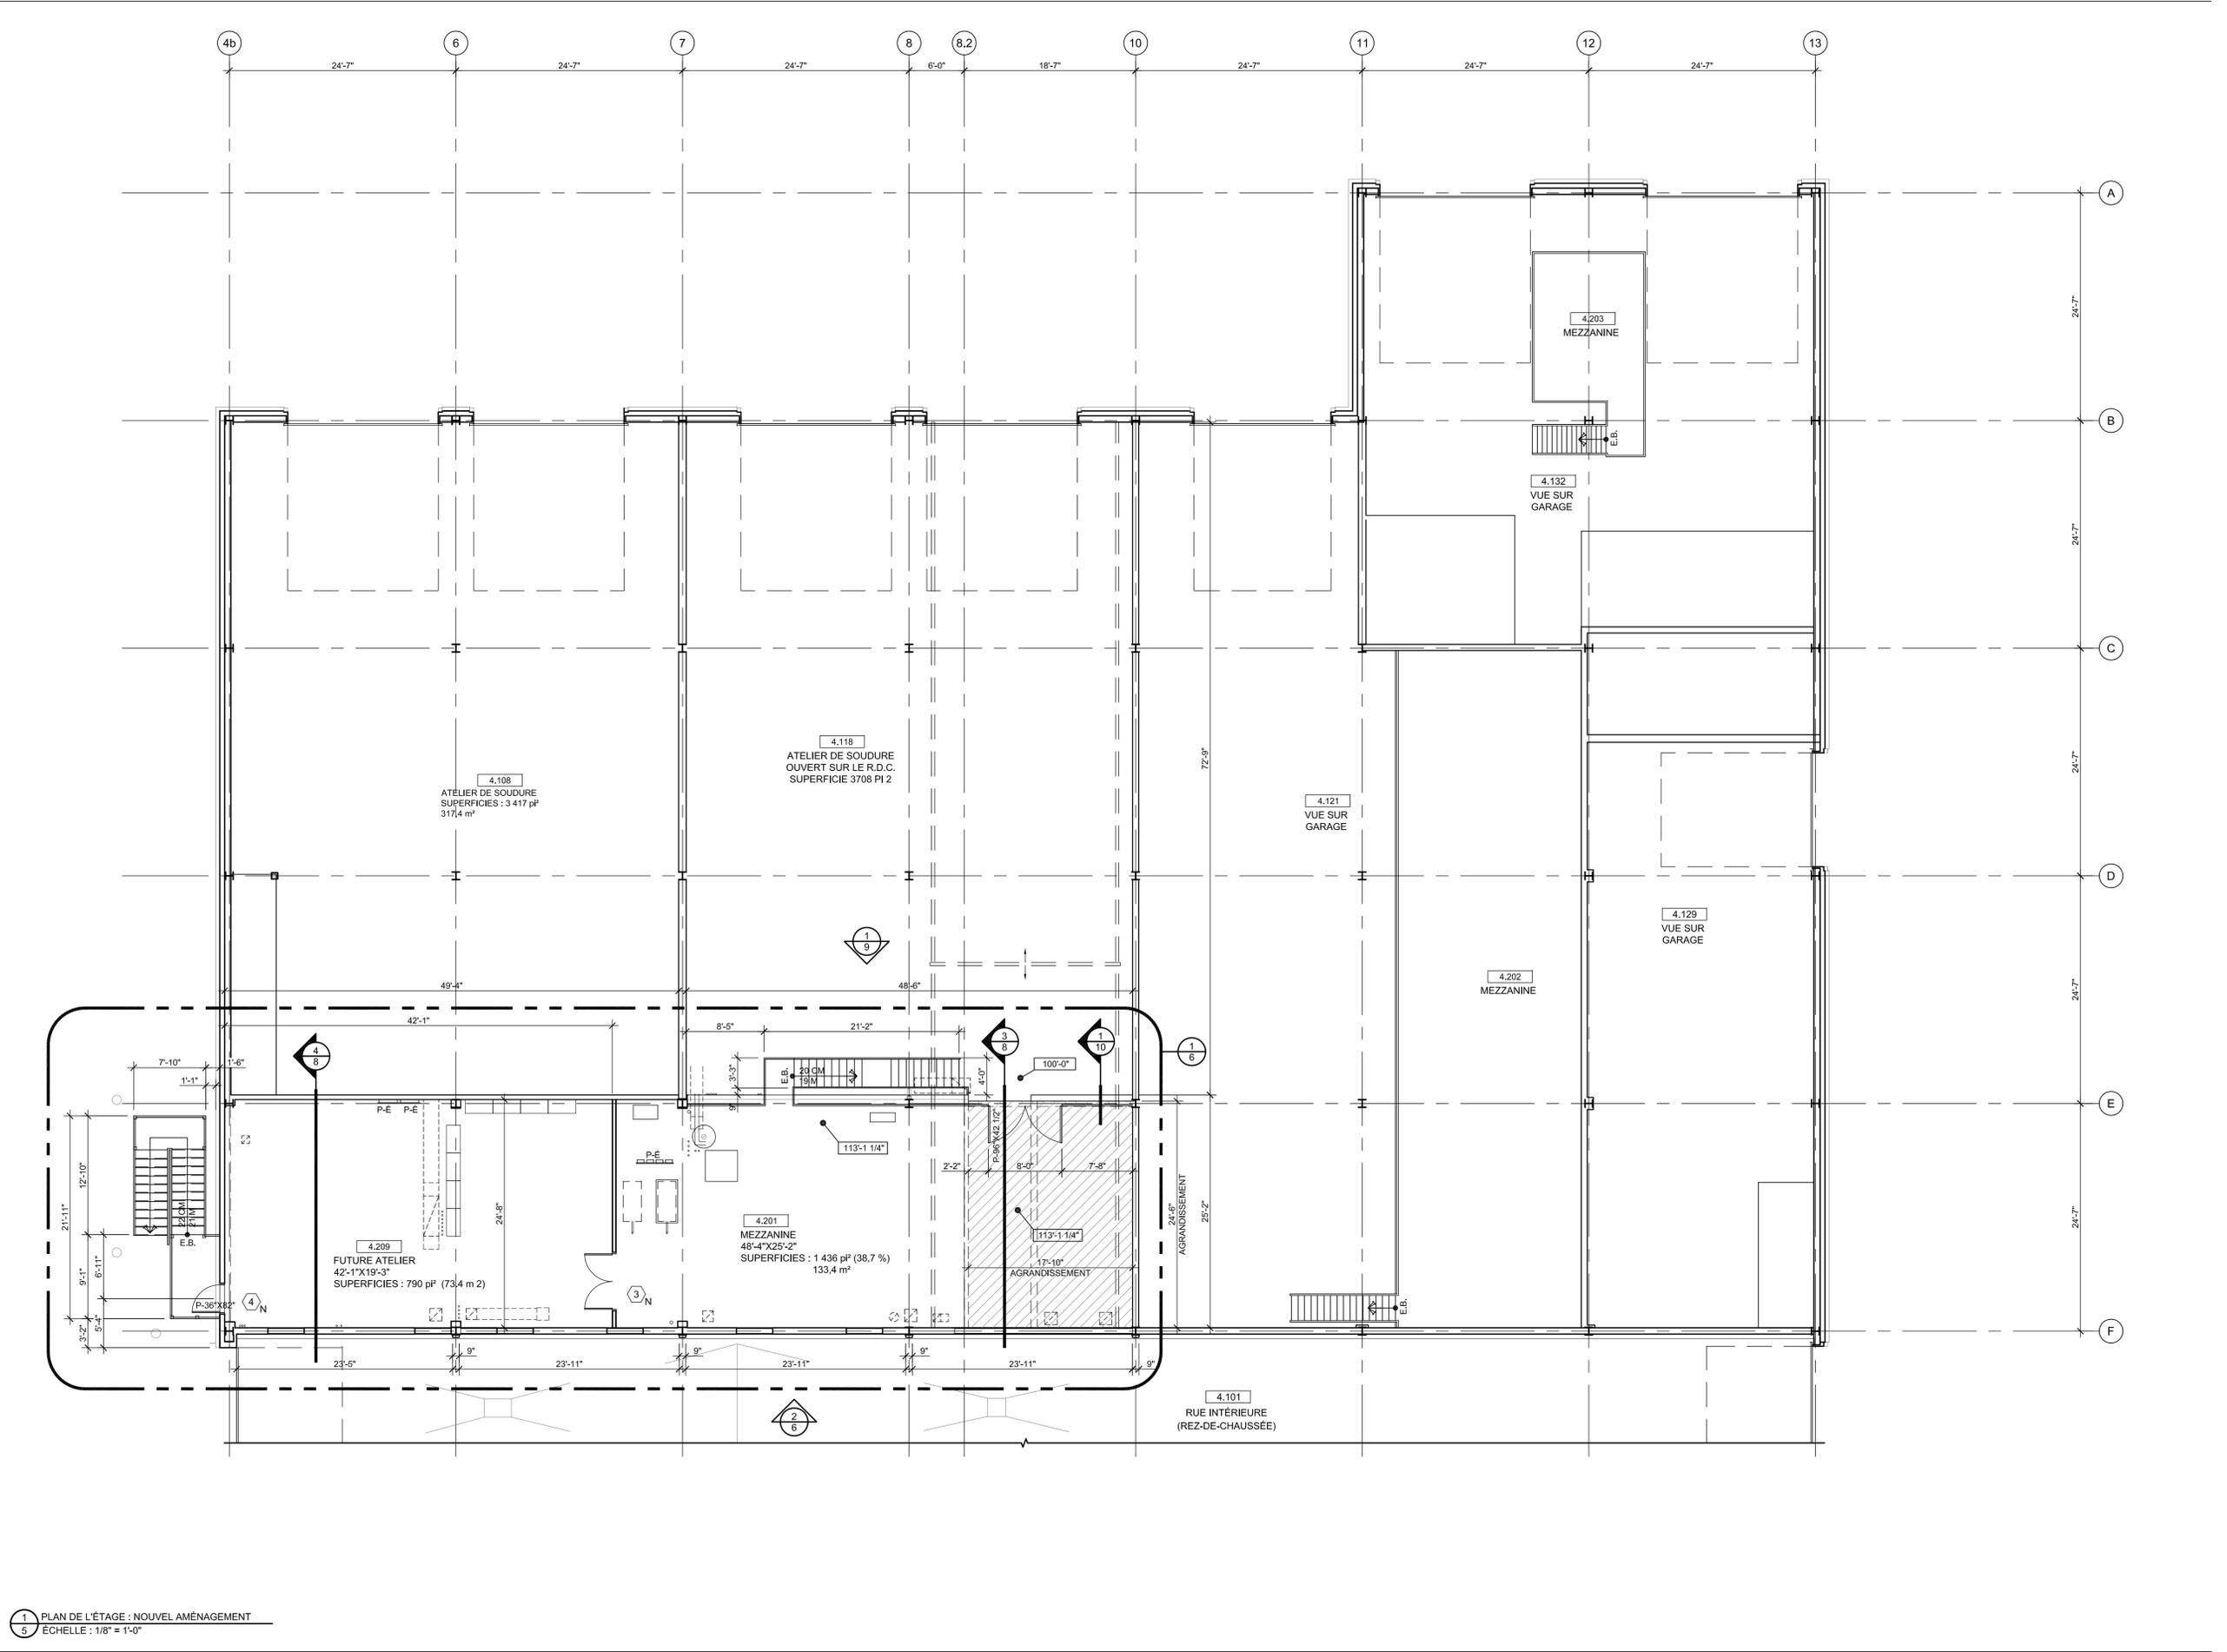

1 PLAN DE L'ÉTAGE : NOUVEL AMÉNAGEMENT  
5 ECHELLE : 1/8" = 1'-0"

D-17-822 PÊCHES ET OCÉANS CANADA



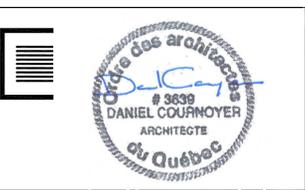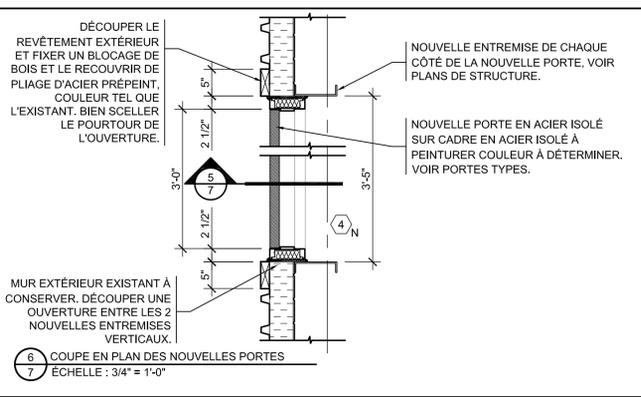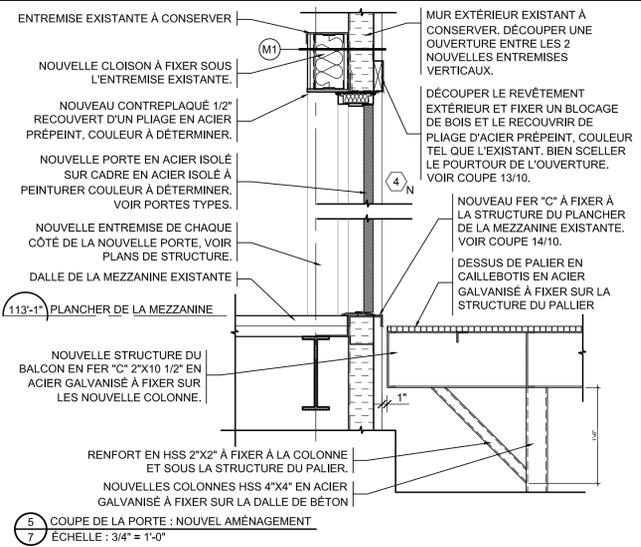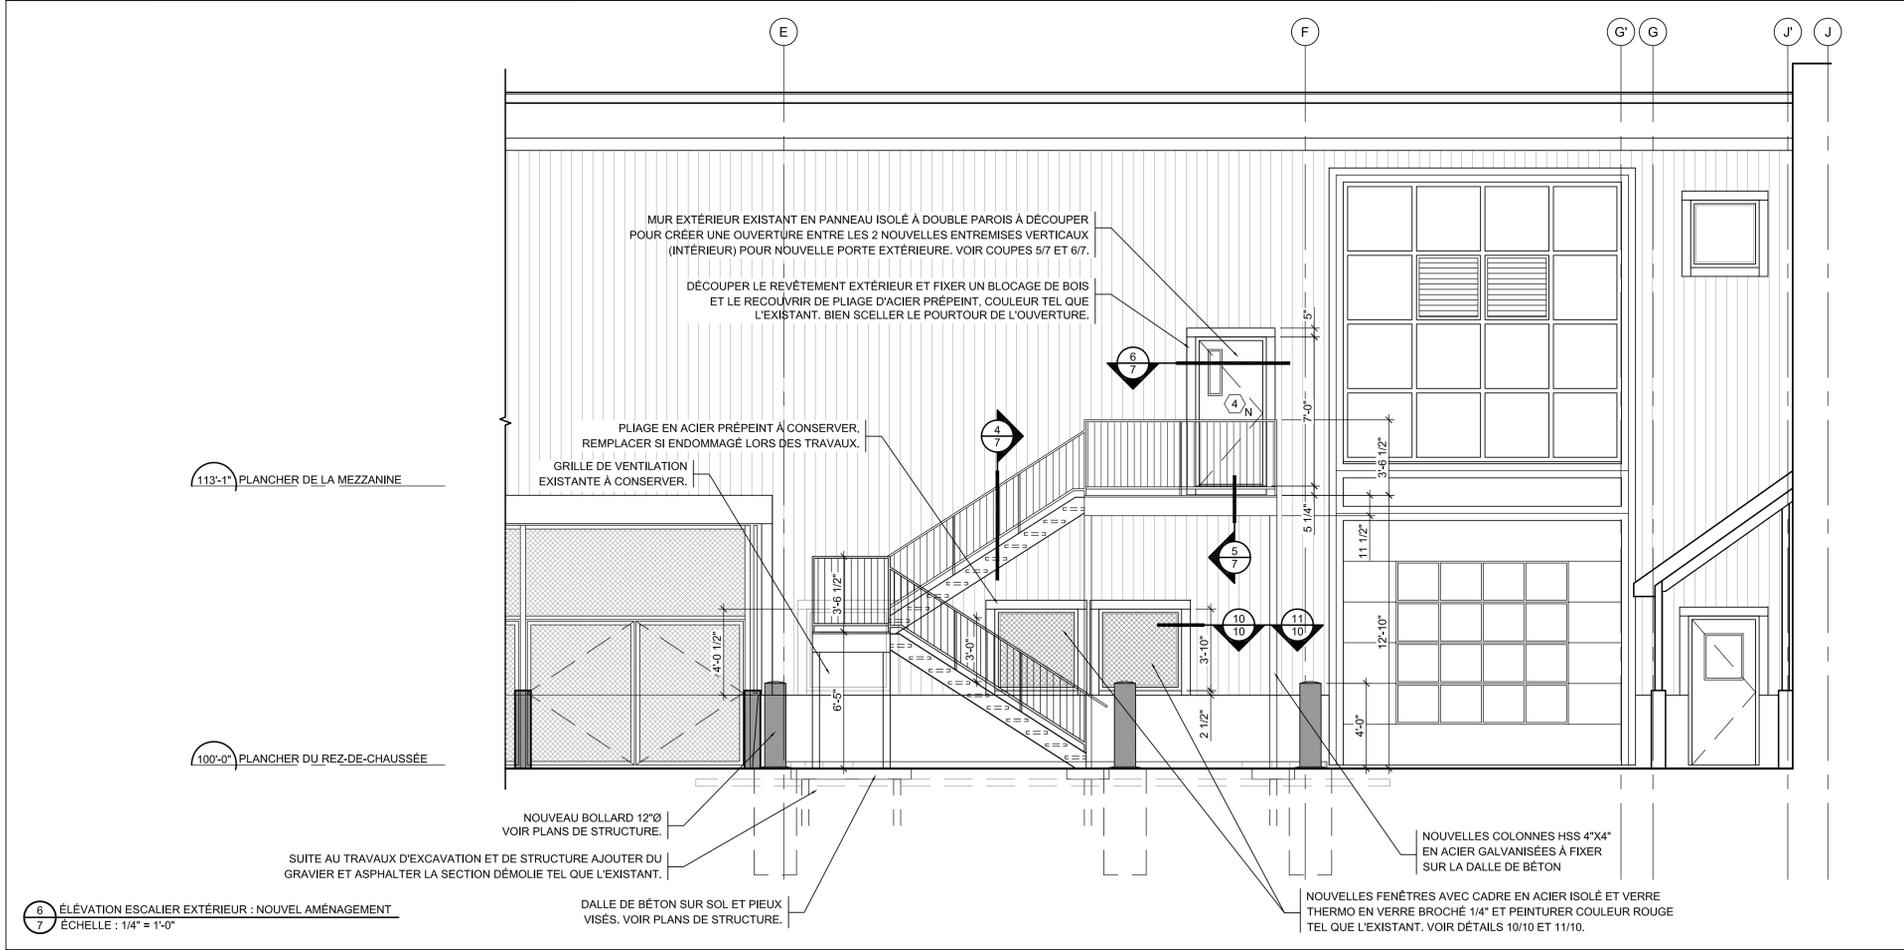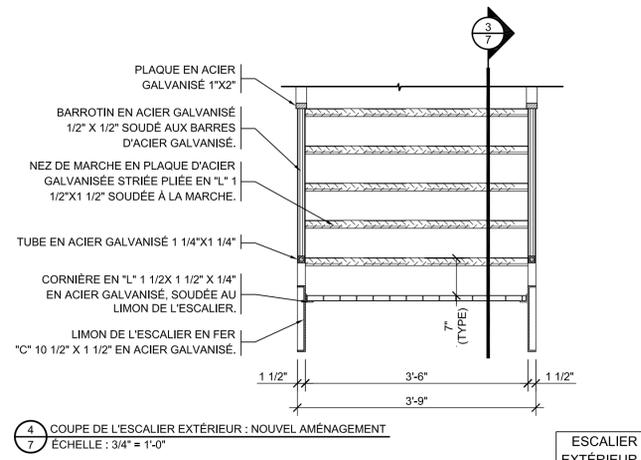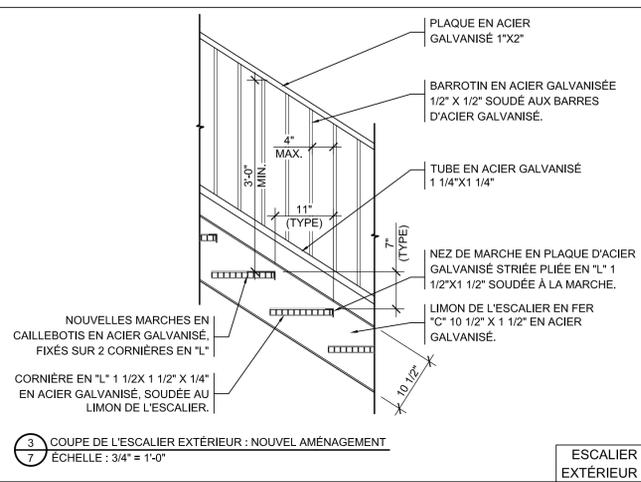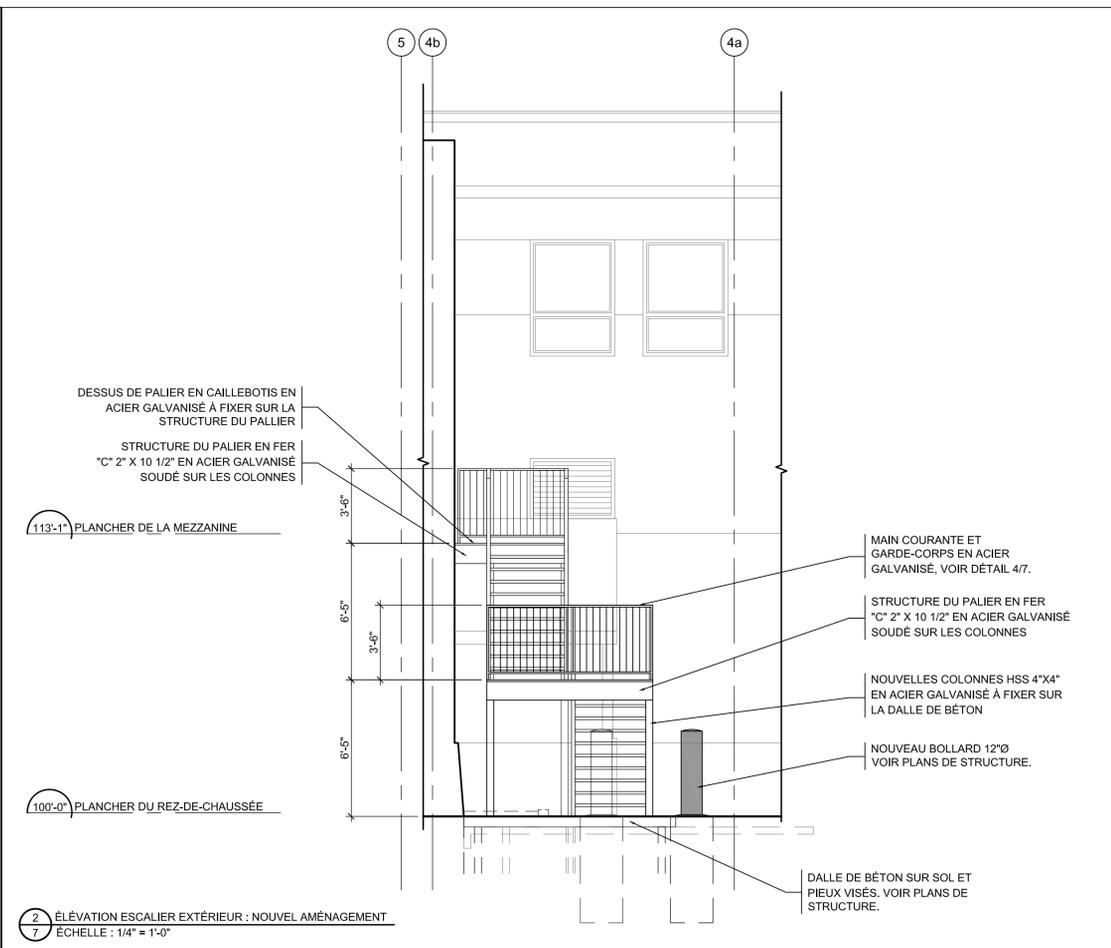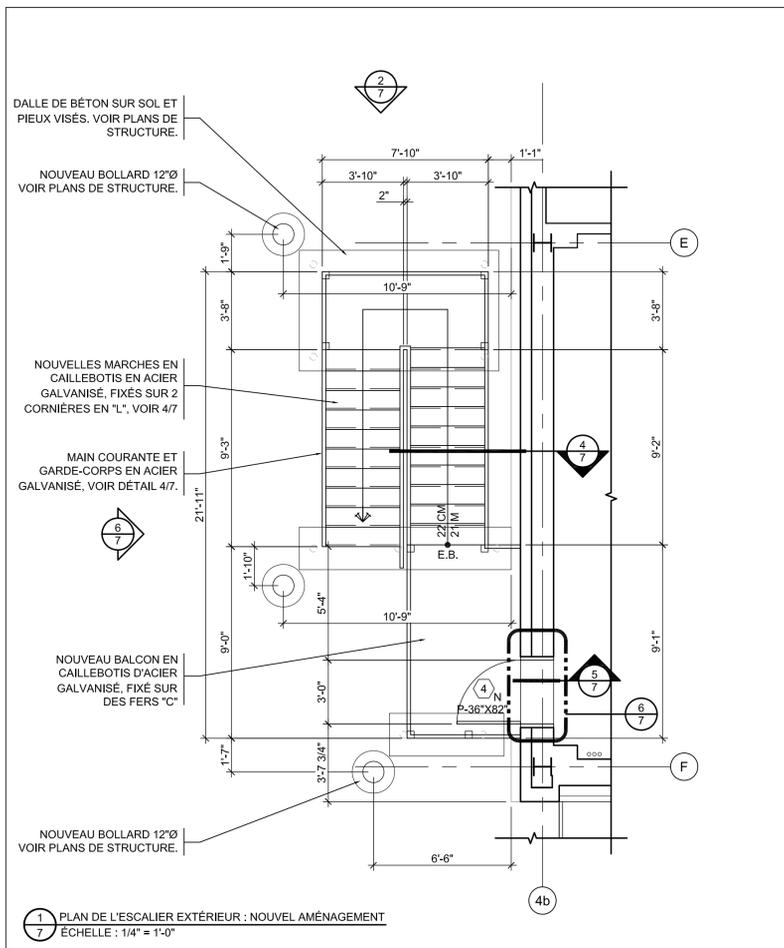

**NOTE :**  
L'ENTREPRENEUR VÉRIFIERA TOUTES LES COTES ET LES MESURES AVANT DE DÉBUTER LES TRAVAUX.  
TOUS LES ÉLÉMENTS DE STRUCTURE DEVRONT ÊTRE VÉRIFIÉS ET APPROUVÉS PAR UN INGÉNIEUR EN LA MATIÈRE.

**DROIT D'AUTEUR :**  
CE DOCUMENT D'ARCHITECTURE EST LA PROPRIÉTÉ DE DANIEL COURNOYER, ARCHITECTE ET EST PROTÉGÉ PAR LA LOI DES DROITS D'AUTEUR. IL EST DESTINÉ EXCLUSIVEMENT AUX FINS QUI Y SONT MENTIONNÉES. TOUTES REPRODUCTIONS OU ADAPTATIONS PARTIELLES OU TOTALES, EN SÉRIE STRICTEMENT PROHIBÉES SANS AVOIR AU PRÉALABLE OBTENU L'AUTORISATION ÉCRITE DE L'ARCHITECTE.

- LÉGENDE :**
- : MURS EXISTANTS À CONSERVER
  - - - : MURS EXISTANTS À DÉMOLIR
  - ▨ : NOUVEAUX MURS
  - ▩ : FENÊTRE EXISTANTE À CONSERVER
  - ▩ : FENÊTRE EXISTANTE À DÉMANTÉLER
  - : PORTE EXISTANTE À CONSERVER
  - : PORTE EXISTANTE À ENLEVER OU À RELOCALISER
  - (X) : CLOISONS TYPES (VOIR P-11)
  - 000'-00" : NIVEAU DE PLANCHER
  - (X) : NUMÉRO DE PORTE TYPE (VOIR P-11)

**NOTES GÉNÉRALES :**

EE : EXISTANT À ENLEVER  
EAR : EXISTANT À RELOCALISER  
EAC : EXISTANT À CONSERVER  
EER : EXISTANT À ENLEVER ET REMPLACER  
ER : EXISTANT RELOCALISÉ  
EC : EXISTANT CONSERVÉ  
N : NOUVEAU

DATE	DESCRIPTION	PAR
13-04-18	ÉMIS POUR SOUMISSION	D.C.
09-04-18	ÉMIS POUR COORDINATION	D.C.

REVISION

CONSULTANT  
**Les Services exp inc.**  
1-1-450.774.5200 | 1-1-450.774.4498  
5505, avenue Trudeau, local A  
Saint-Hyacinthe, QC J2S 1H5  
CANADA  
www.exp.com

ARCHITECTE  
**DANIEL COURNOYER**  
ARCHITECTE  
76, rue Augusta, Sorel-Tracy, Québec, J3P 1A5  
Tel. (450) 742-8480 Fax (450) 742-6381  
daniel.cournoyer@qc.ala.com

PROJET  
**Pêches et Océans Canada**  
Base de Sorel  
RÉAMÉNAGEMENT DE LA MEZZANINE - ATELIER DE SOUDURE  
A36390-17-822

TITRE  
**Plan et élévations de l'escalier et Détails de l'escalier extérieur Nouveau**

Dessiné : AB Échelle : INDIQUÉE Feuille no : 7

Conception : Daniel Cournoyer Date : 29-09-2017

Approuvé par : Daniel Cournoyer, architecte





**NOTE:**  
L'ENTREPRENEUR VÉRIFIERA TOUTES LES COTES ET LES MESURES AVANT DE DÉBUTER LES TRAVAUX.  
TOUS LES ÉLÉMENTS DE STRUCTURE DEVRONT ÊTRE VÉRIFIÉS ET APPROUVÉS PAR UN INGÉNIEUR EN LA MATIÈRE.

**DROIT D'AUTEUR:**  
CE DOCUMENT D'ARCHITECTURE EST LA PROPRIÉTÉ DE DANIEL COURNOYER, ARCHITECTE ET EST PROTÉGÉ PAR LA LOI DES DROITS D'AUTEUR. IL EST DESTINÉ EXCLUSIVEMENT AUX FINS QUI Y SONT MENTIONNÉES. TOUTES REPRODUCTIONS OU ADAPTATIONS PARTIELLES OU TOTALES, EN SÉRIE STRICTEMENT PROHIBÉES SANS AVOIR AU PRÉALABLE OBTENU L'AUTORISATION ÉCRITE DE L'ARCHITECTE.

- LÉGENDE:**
- : MURS EXISTANTS À CONSERVER
  - - - : MURS EXISTANTS À DÉMOLIR
  - ▨ : NOUVEAUX MURS
  - ▧ : FENÊTRE EXISTANTE À CONSERVER
  - ▩ : FENÊTRE EXISTANTE À DÉMANTELER
  - ⤵ : PORTE EXISTANTE À CONSERVER
  - ⤵ : PORTE EXISTANTE À ENLEVER OU À RELOCALISER
  - ⊗ : CLOISONS TYPES (VOIR P-11)
  - 000'-00" : NIVEAU DE PLANCHER
  - ⊗ : NUMÉRO DE PORTE TYPE (VOIR P-11)

**NOTES GÉNÉRALES:**

- EE : EXISTANT À ENLEVER
- EAR : EXISTANT À RELOCALISER
- EAC : EXISTANT À CONSERVER
- EER : EXISTANT À ENLEVER ET REMPLACER
- ER : EXISTANT RELOCALISÉ
- EC : EXISTANT CONSERVÉ
- N : NOUVEAU

DATE	DESCRIPTION	PAR
13-04-18	ÉMIS POUR SOUMISSION	D.C.
09-04-18	ÉMIS POUR COORDINATION	D.C.
REVISION		


CONSULTANT  
**Les Services exp inc.**  
11450, 774-5280 | 11450, 774-4498  
5505, avenue Trudeau, local A  
Saint-Hyacinthe, QC J2S 1H5  
CANADA  
www.exp.com

ARCHITECTE  
**DANIEL COURNOYER**  
ARCHITECTE  
76, rue Augusta, Sorel-Tracy, Québec, J3P 1A5  
Tel. (450) 742-8480 Fax (450) 742-6381  
daniel.cournoyer@qc.alfa.com


PROJET  
**Pêches et Océans Canada**  
Base de Sorel  
RÉAMÉNAGEMENT DE LA MEZZANINE - ATELIER DE SOUDURE  
A36390-17-822

TITRE  
**Élévations intérieurs**  
Existant - Nouveau

Dessiné: AB Échelle: INDIQUÉE Feuille no: 9  
Conception: Daniel Cournoyer Date: 29-09-2017  
Approuvé par: Daniel Cournoyer, architecte

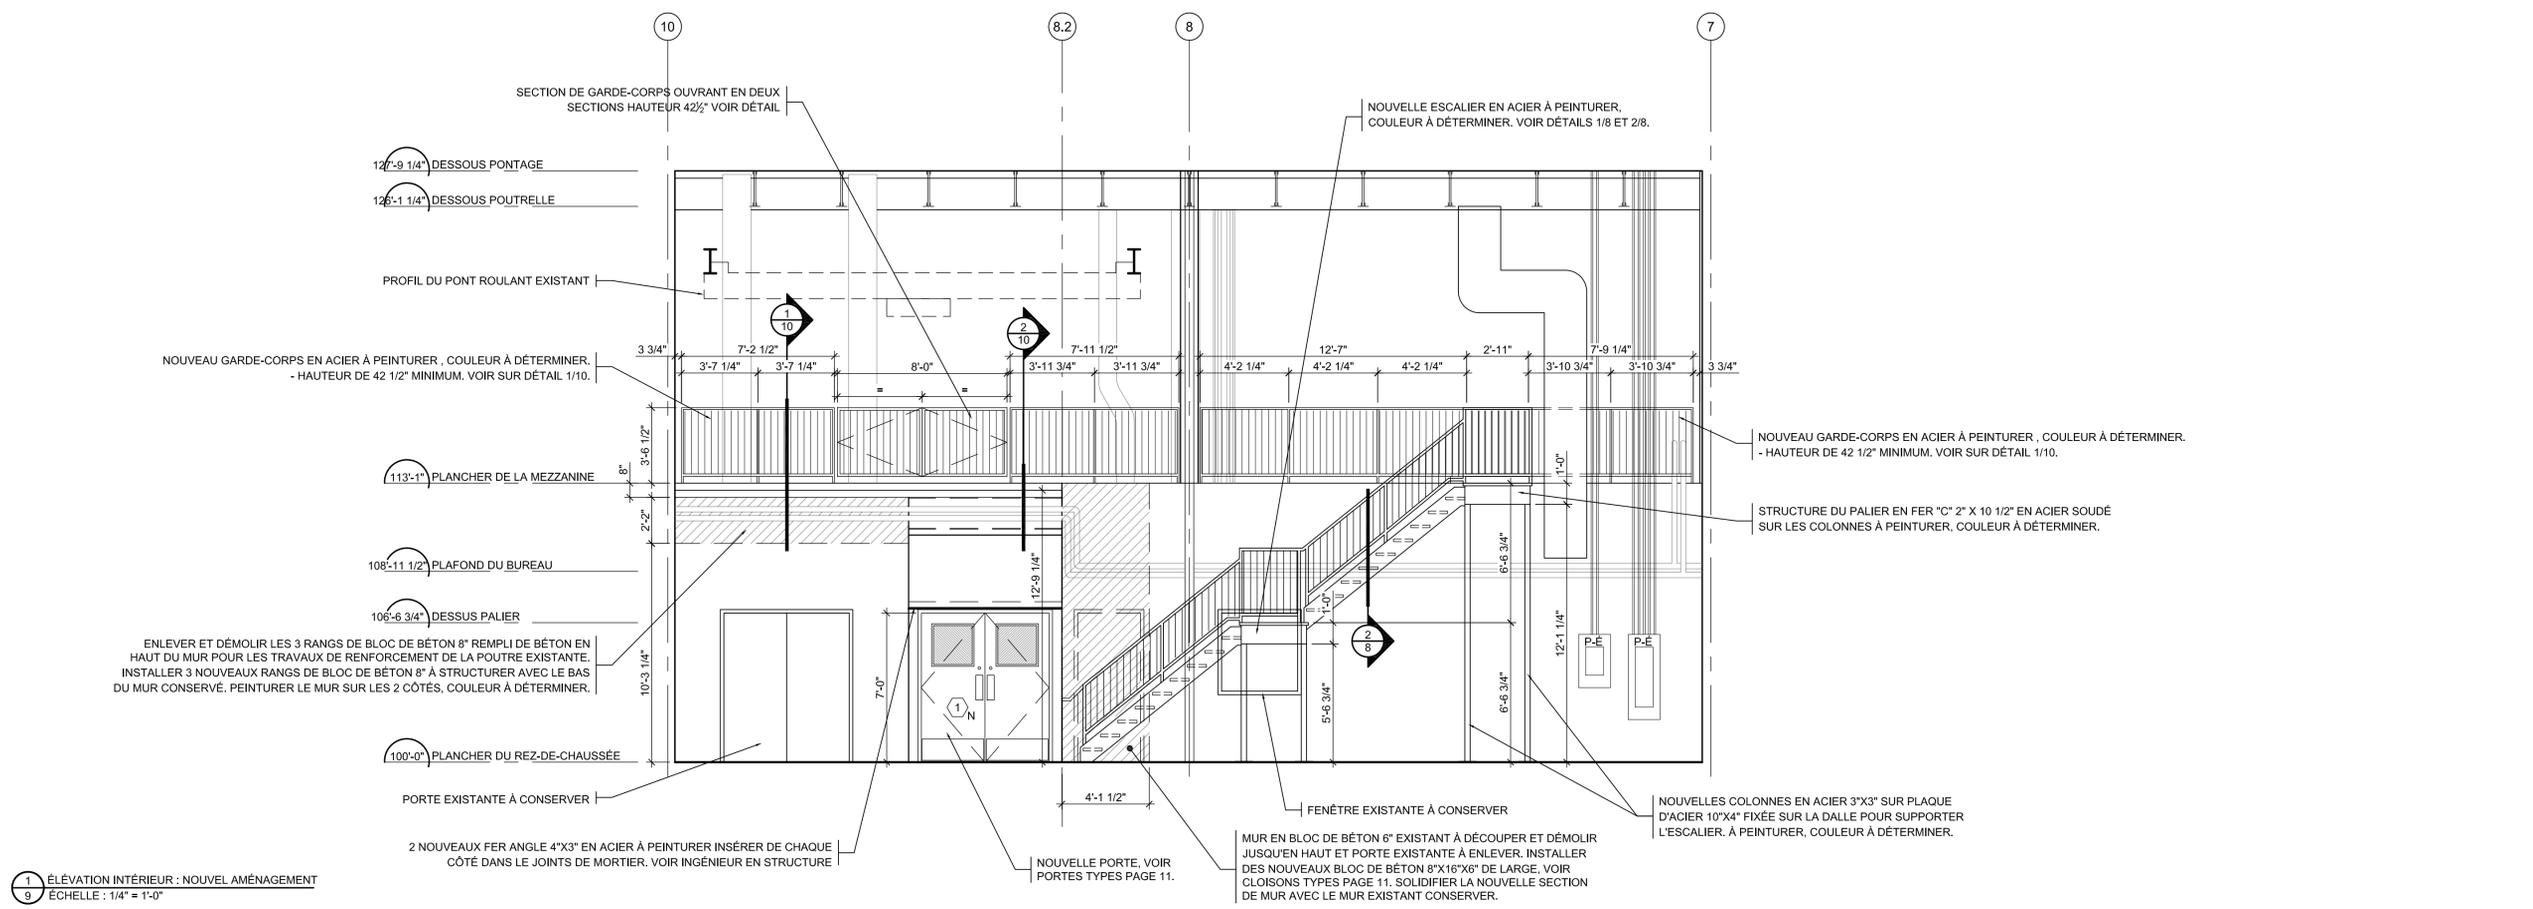


1  
9  
ÉLÉVATION INTÉRIEUR : NOUVEL AMÉNAGEMENT  
ÉCHELLE : 1/4" = 1'-0"

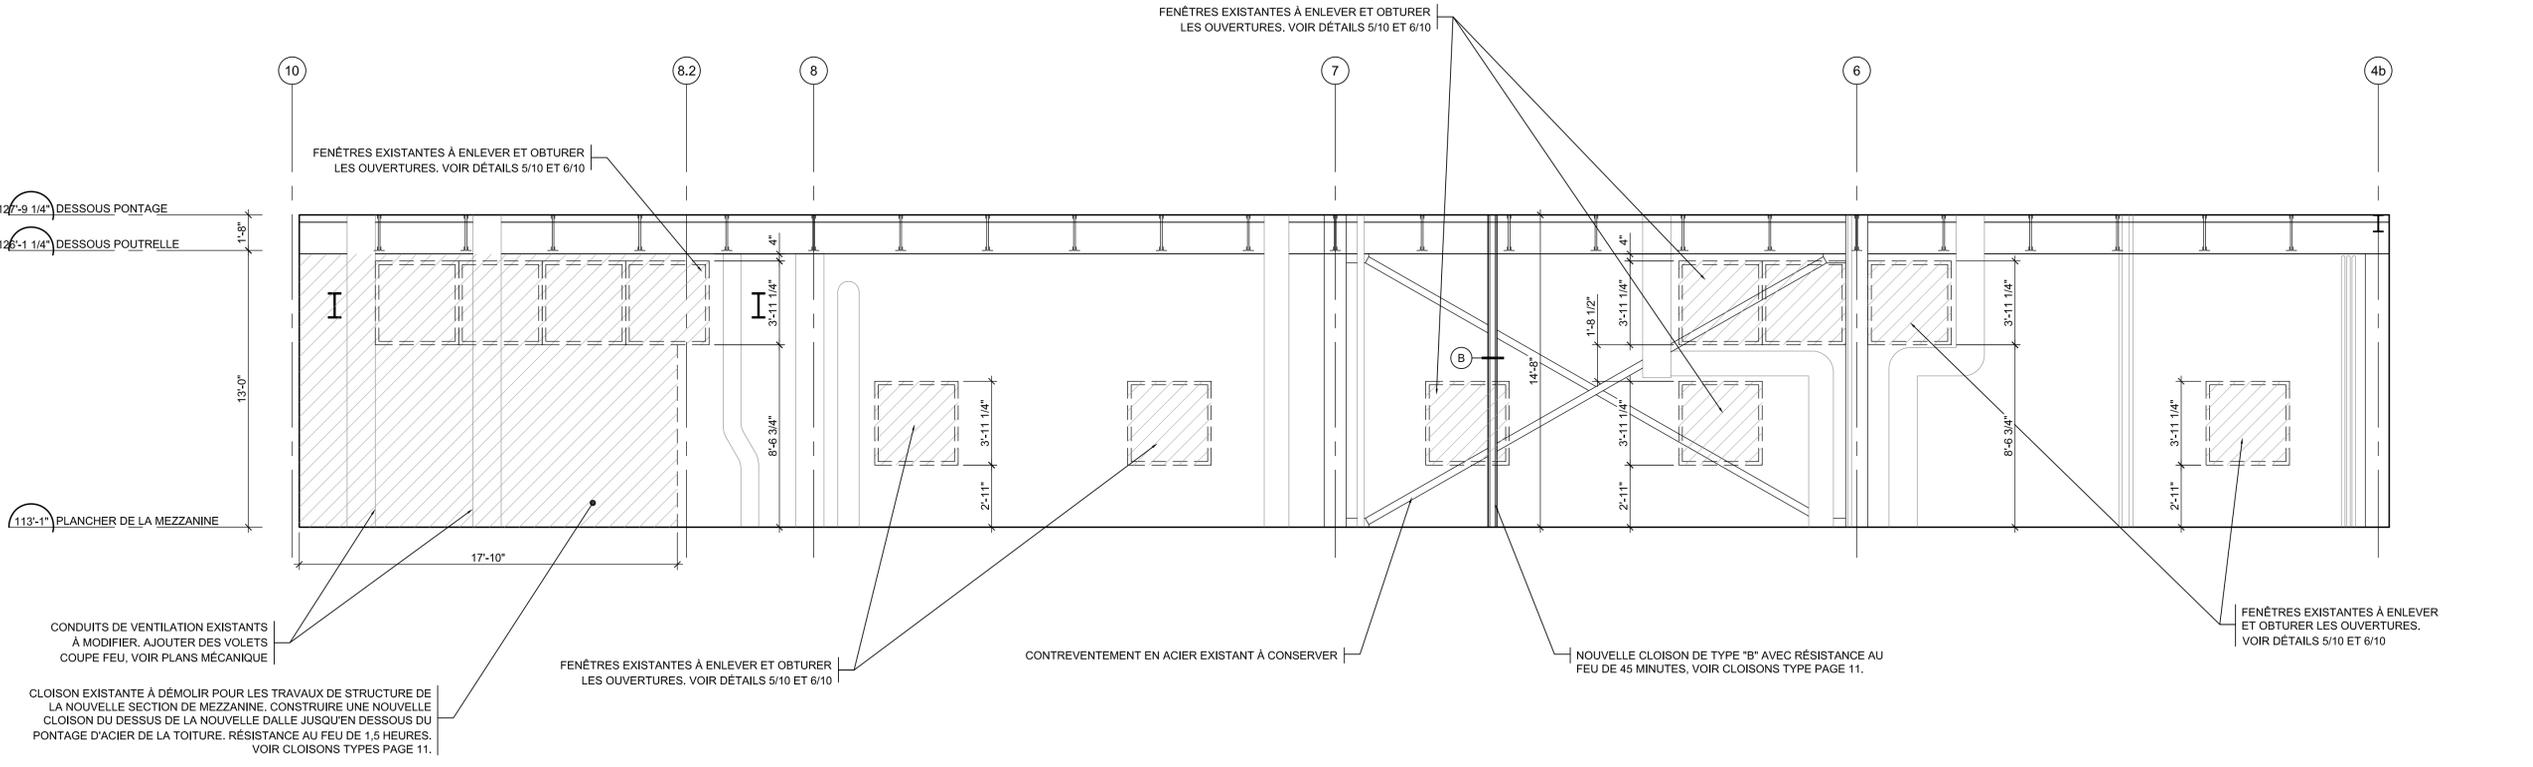


2  
9  
ÉLÉVATION INTÉRIEUR : NOUVEL AMÉNAGEMENT  
ÉCHELLE : 1/4" = 1'-0"


D-17-822 PÊCHES ET OCÉANS CANADA

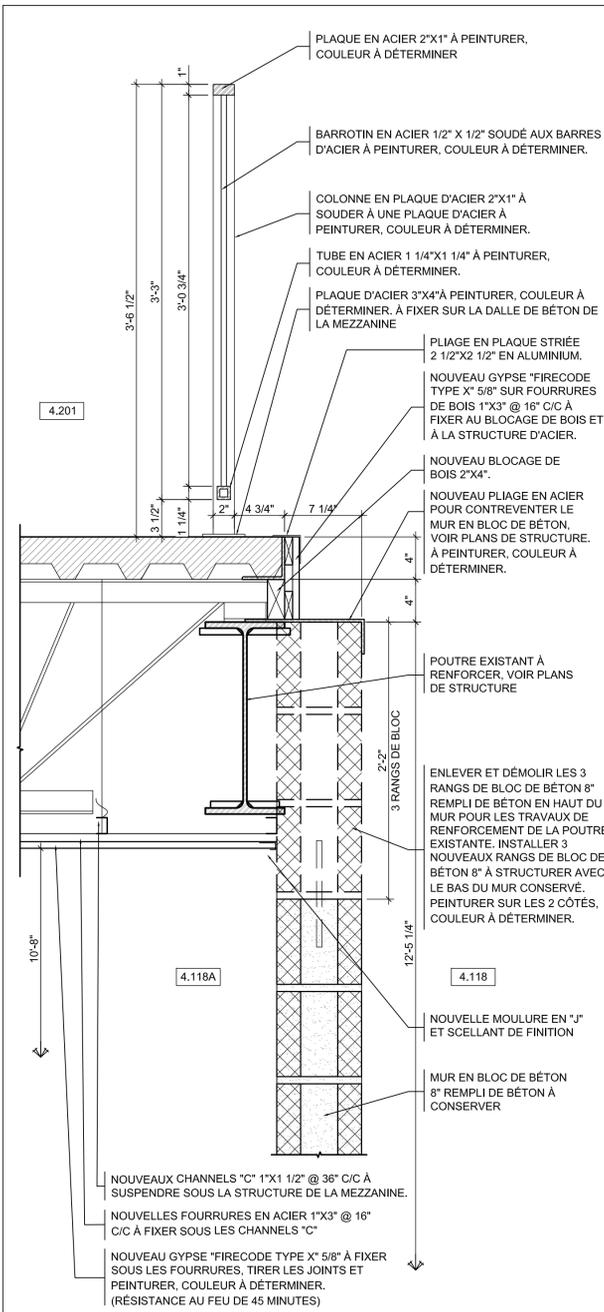


1 DÉTAIL NOUVELLE MEZZANINE ET MUR DE BLOC EXISTANT  
ÉCHELLE : 1 1/2" = 1'-0"

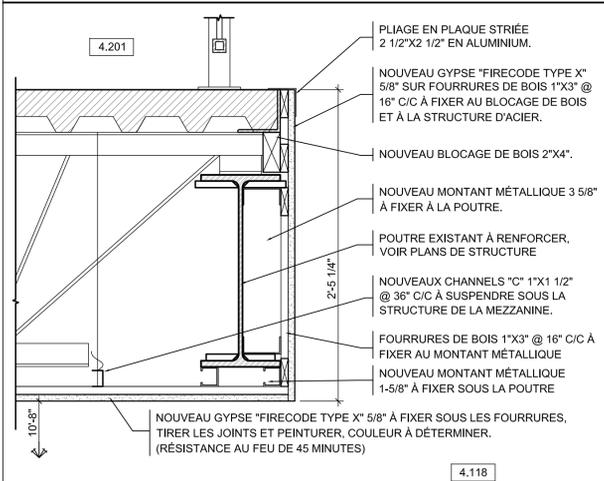


2 DÉTAIL NOUVELLE MEZZANINE ET CORRIDOR  
ÉCHELLE : 1 1/2" = 1'-0"

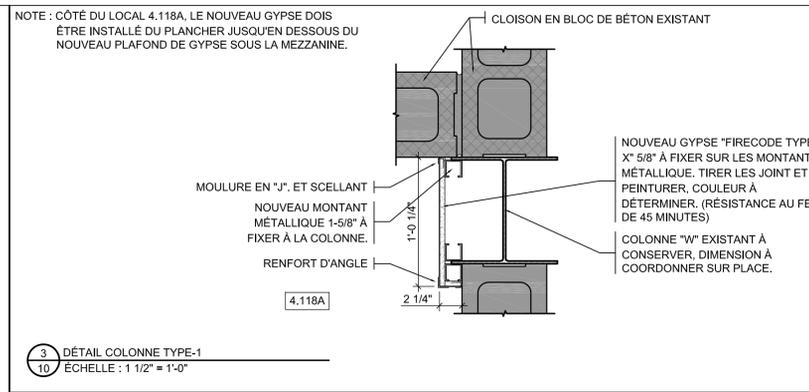


3 DÉTAIL COLONNE TYPE-1  
ÉCHELLE : 1 1/2" = 1'-0"

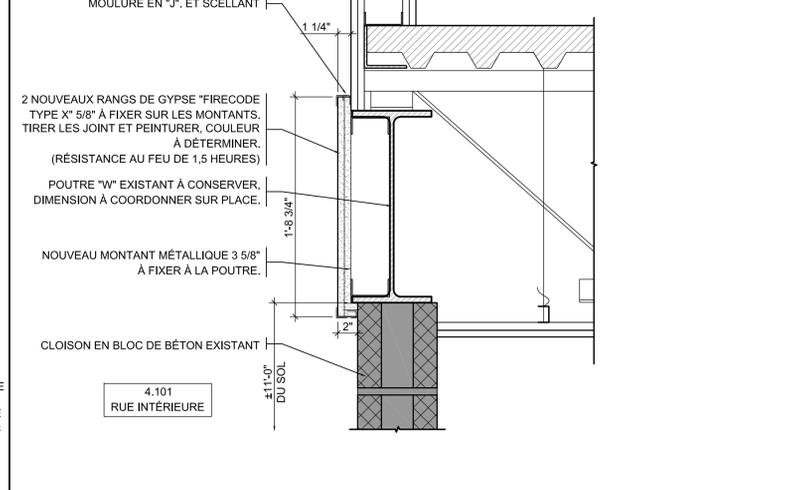


4 COUPE DE LA POUTRE CÔTÉ DE LA RUE INTÉRIEURE  
ÉCHELLE : 1 1/2" = 1'-0"

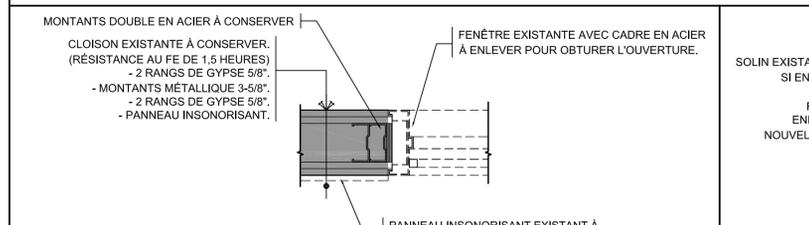


5 DÉTAIL FENÊTRE À OBTURER : EXISTANT  
ÉCHELLE : 1 1/2" = 1'-0"

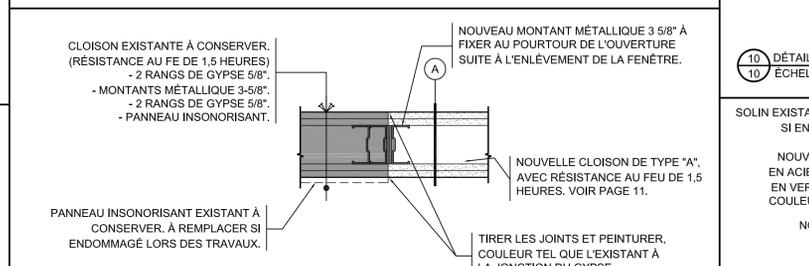


6 DÉTAIL FENÊTRE À OBTURER : NOUVEAU  
ÉCHELLE : 1 1/2" = 1'-0"

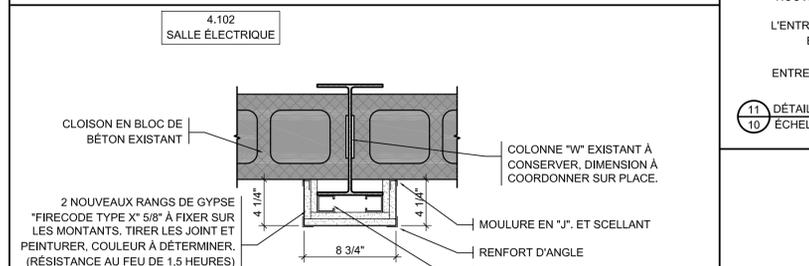


7 DÉTAIL COLONNE TYPE-2  
ÉCHELLE : 1 1/2" = 1'-0"

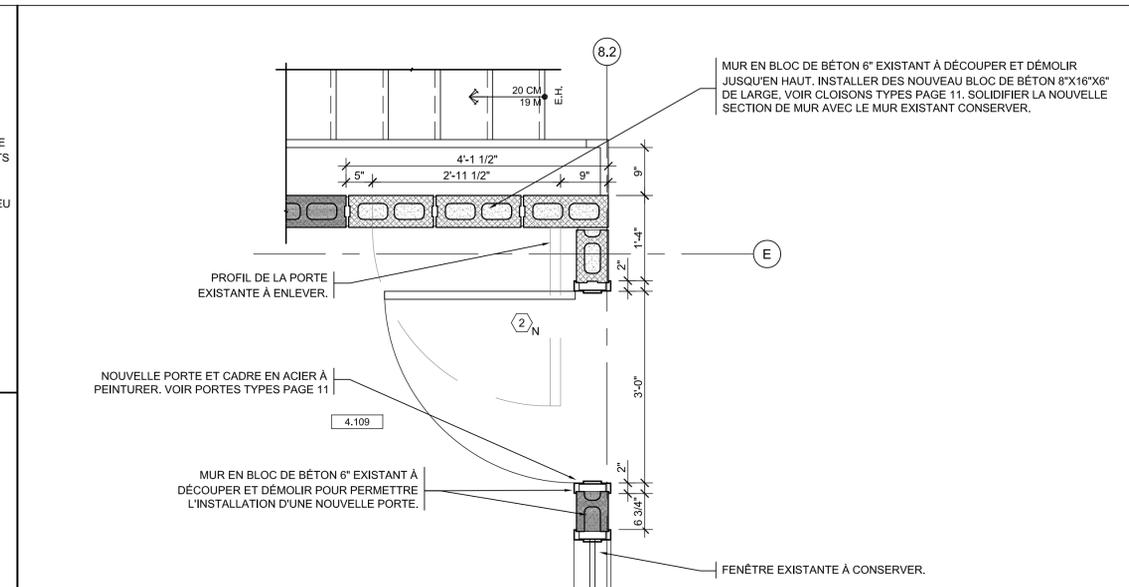


8 DÉTAIL COIN DU LOCAL 4.109 : EXISTANT - NOUVEAU  
ÉCHELLE : 3/4" = 1'-0"

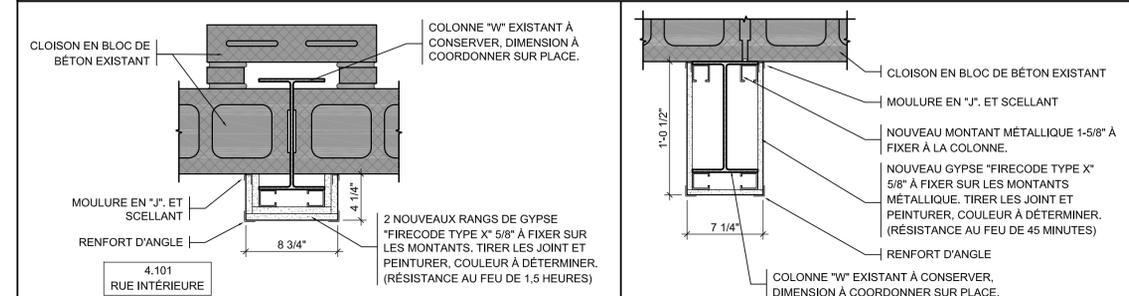


9 DÉTAIL COLONNE TYPE-3  
ÉCHELLE : 1 1/2" = 1'-0"

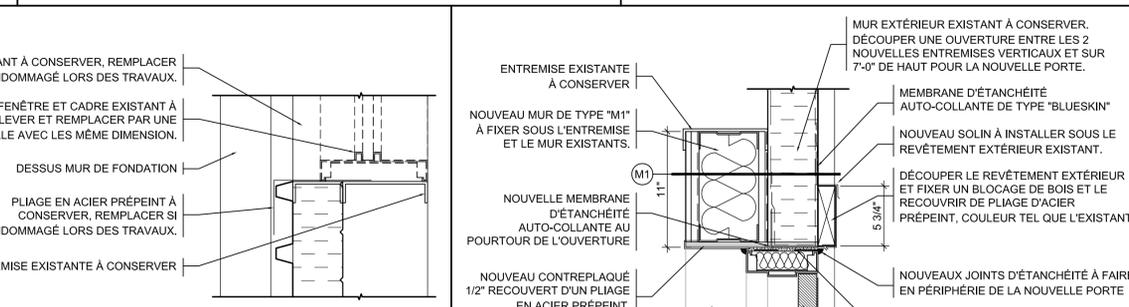


10 DÉTAIL FENÊTRE À OBTURER EXT. : EXISTANT  
ÉCHELLE : 1 1/2" = 1'-0"

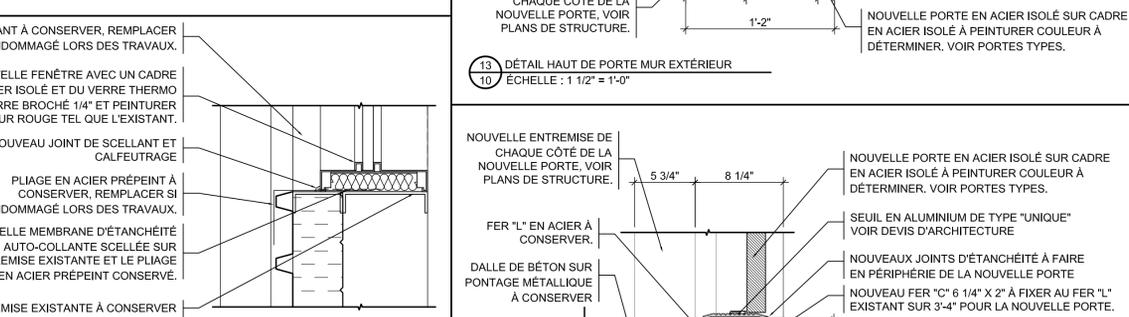

11 DÉTAIL FENÊTRE À OBTURER EXT. : NOUVEAU  
ÉCHELLE : 1 1/2" = 1'-0"

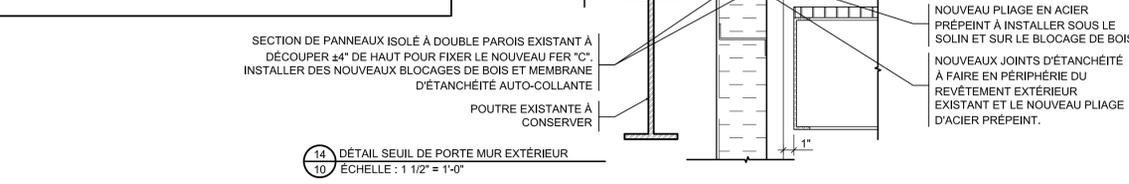

14 DÉTAIL SEUIL DE PORTE MUR EXTERIEUR  
ÉCHELLE : 1 1/2" = 1'-0"

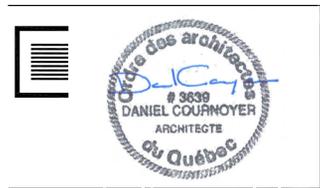

NOTE : L'ENTREPRENEUR VÉRIFIERA TOUTES LES COTES ET LES MESURES AVANT DE DÉBUTER LES TRAVAUX.  
TOUS LES ÉLÉMENTS DE STRUCTURE DEVONT ÊTRE VÉRIFIÉS ET APPROUVÉS PAR UN INGÉNIEUR EN LA MATIÈRE.  
DROIT D'AUTEUR : CE DOCUMENT D'ARCHITECTURE EST LA PROPRIÉTÉ DE DANIEL COURNOYER, ARCHITECTE ET EST PROTÉGÉ PAR LA LOI DES DROITS D'AUTEUR. IL EST DESTINÉ EXCLUSIVEMENT AUX FINS QUI Y SONT MENTIONNÉES. TOUTES REPRODUCTIONS OU ADAPTATIONS, PARTIELLES OU TOTALES, EN SONT STRICTEMENT PROHIBÉES SANS AVOIR AU PRÉALABLE OBTENU L'AUTORISATION ÉCRITE DE L'ARCHITECTE.

- LÉGENDE :
- : MURS EXISTANTS À CONSERVER
  - - - : MURS EXISTANTS À DÉMOLIR
  - ▨ : NOUVEAUX MURS
  - ▩ : FENÊTRE EXISTANTE À CONSERVER
  - ▧ : FENÊTRE EXISTANTE À DÉMANTÉLER
  - : PORTE EXISTANTE À CONSERVER
  - : PORTE EXISTANTE À ENLEVER OU À RELOCALISER
  - ⊗ : CLOISONS TYPES (VOIR P-11)
  - 000°-00° : NIVEAU DE PLANCHER
  - ⊗ : NUMÉRO DE PORTE TYPE (VOIR P-11)

NOTES GÉNÉRALES :

EE :	EXISTANT À ENLEVER
EAR :	EXISTANT À RELOCALISER
EAC :	EXISTANT À CONSERVER
EER :	EXISTANT À ENLEVER ET REMPLACER
ER :	EXISTANT RELOCALISÉ
EC :	EXISTANT CONSERVÉ
N :	NOUVEAU

DATE	DESCRIPTION	PAR
13-04-18	ÉMIS POUR SOUMISSION	D.C.
09-04-18	ÉMIS POUR COORDINATION	D.C.
REVISION		

CONSULTANT  
Les Services exp inc.  
1 +1.450.774.5200 | 1 +1.450.774.4498  
5505, avenue Trudeau, local A  
Saint-Hyacinthe, QC J2S 1H5  
CANADA  
www.exp.com

ARCHITECTE  
**DANIEL COURNOYER**  
ARCHITECTE  
78, rue Augusta, Sorel-Tracy, Québec, J3P 1A5  
Tel. (450) 742-8480 • Fax (450) 742-6381  
daniel.cournoyer@qc.alfa.com









PROJET  
**Pêches et Océans Canada**  
Base de Sorel  
RÉAMÉNAGEMENT DE LA MEZZANINE - ATELIER DE SOUDURE  
A36390-17-522

Coupes et détails types






Dessiné	Échelle	Feuille no
AB	INDIQUÉE	
Conception	Date	
Daniel Cournoyer	29-09-2017	
Approuvé par		
Daniel Cournoyer, architecte		

10

PORTES TYPES

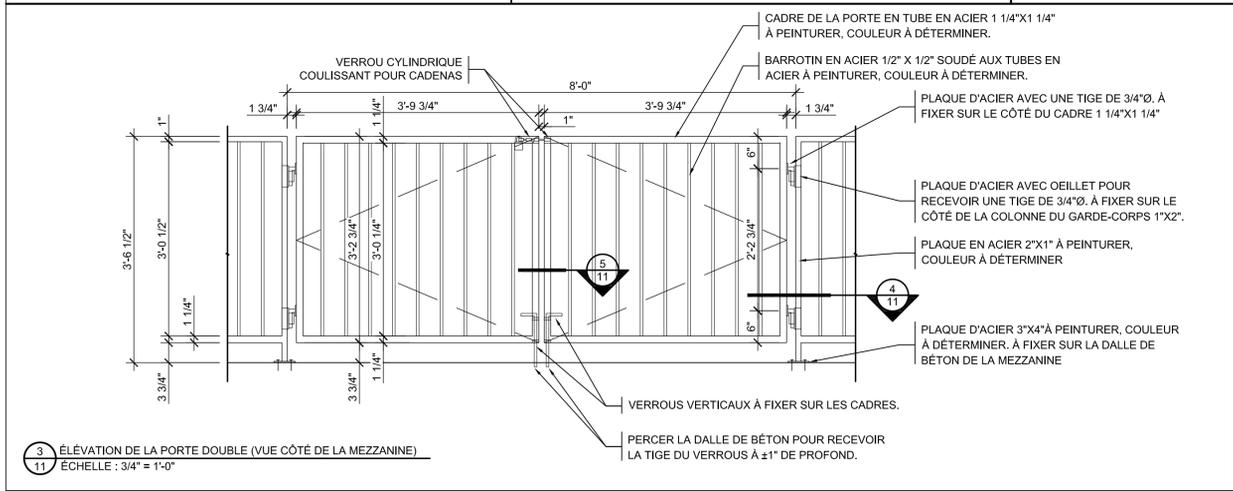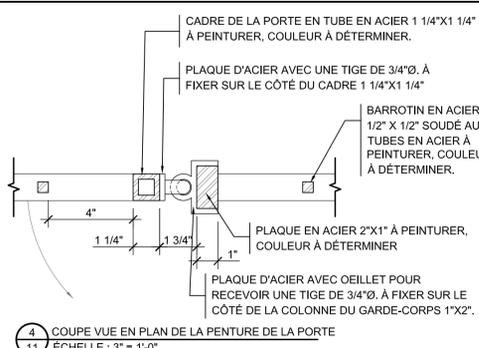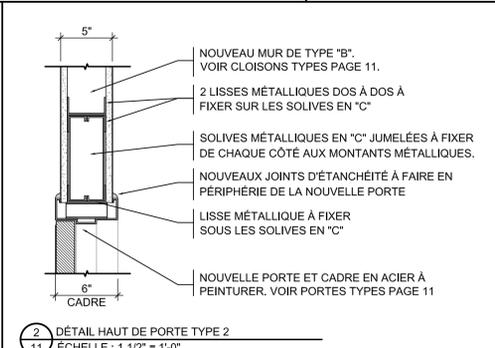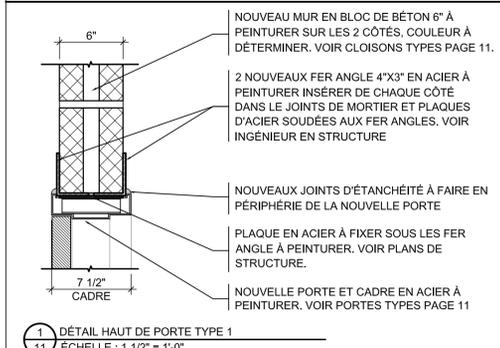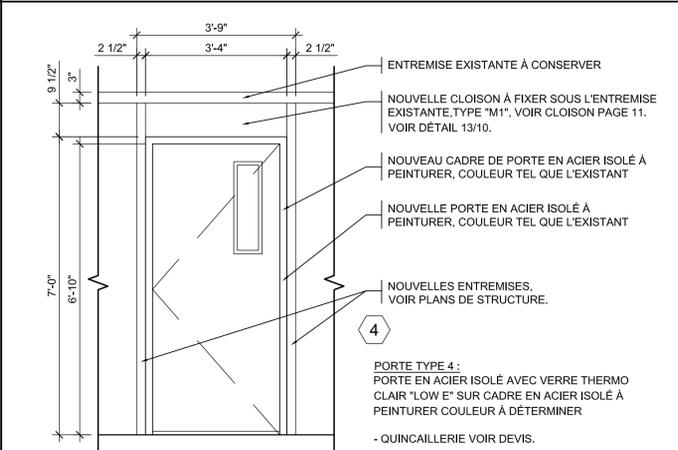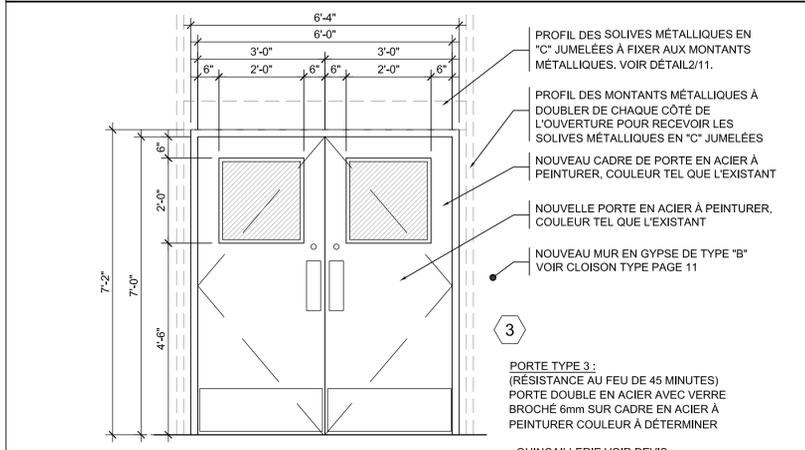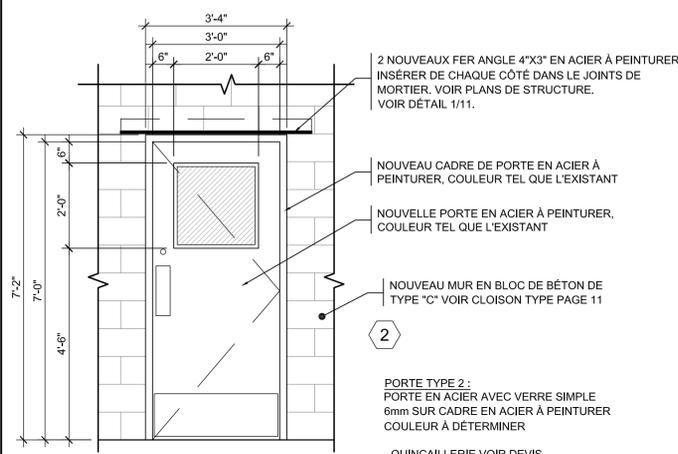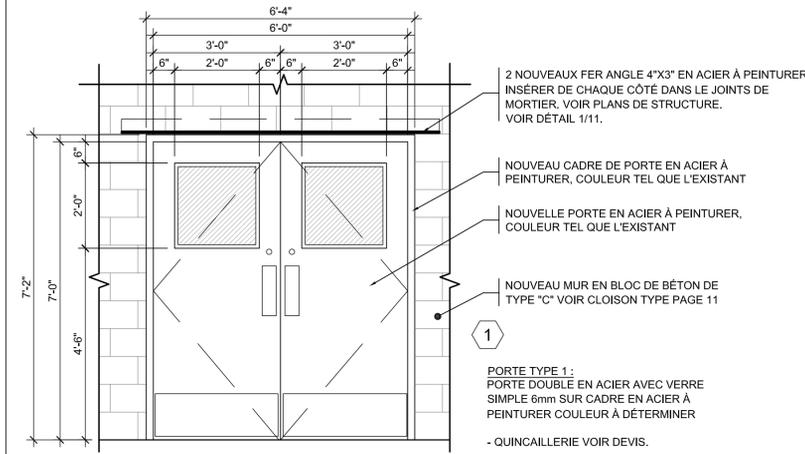

CLOISONS TYPES

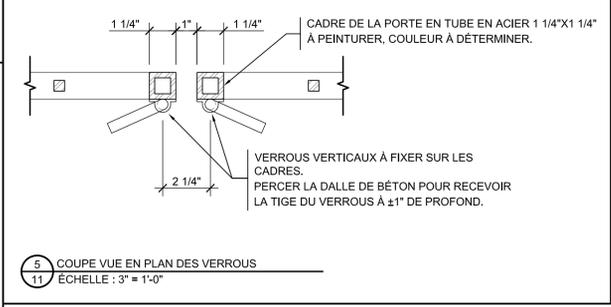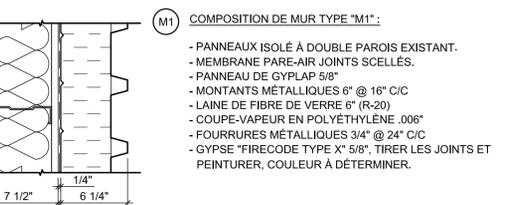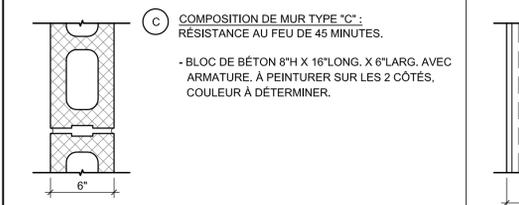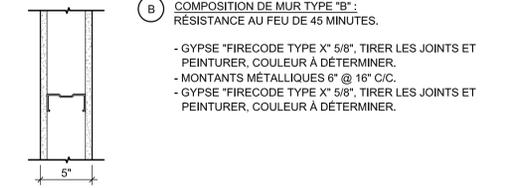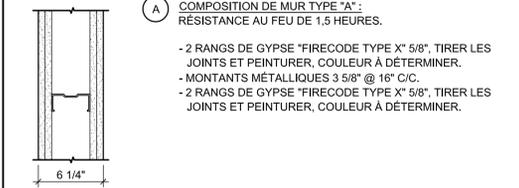

NOTE:  
L'ENTREPRENEUR VÉRIFIERA TOUTES LES COTES ET LES MESURES AVANT DE DÉBUTER LES TRAVAUX.

TOUS LES ÉLÉMENTS DE STRUCTURE DEVONT ÊTRE VÉRIFIÉS ET APPROUVÉS PAR UN INGÉNIEUR EN LA MATIÈRE.

DROIT D'AUTEUR:  
CE DOCUMENT D'ARCHITECTURE EST LA PROPRIÉTÉ DE DANIEL COURNOYER, ARCHITECTE ET EST PROTÉGÉ PAR LA LOI DES DROITS D'AUTEUR. IL EST DESTINÉ EXCLUSIVEMENT AUX FINS QUI Y SONT MENTIONNÉES. TOUTES REPRODUCTIONS OU ADAPTATIONS PARTIELLES OU TOTALES, EN SÉRIE STRICTEMENT PROHIBÉES SANS AVOIR AU PRÉALABLEMENT OBTENU L'AUTORISATION ÉCRITE DE L'ARCHITECTE.

- LÉGENDE :
- : MURS EXISTANTS À CONSERVER
  - - - : MURS EXISTANTS À DÉMOLIR
  - ▨ : NOUVEAUX MURS
  - ▩ : FENÊTRE EXISTANTE À CONSERVER
  - ▧ : FENÊTRE EXISTANTE À DÉMANTÉLER
  - ⤷ : PORTE EXISTANTE À CONSERVER
  - ⤷ : PORTE EXISTANTE À ENLEVER OU À RELOCALISER
  - ⊗ : CLOISONS TYPES (VOIR P-11)
  - 000'-00" : NIVEAU DE PLANCHER
  - ⊗ : NUMÉRO DE PORTE TYPE (VOIR P-11)

NOTES GÉNÉRALES :

EE : EXISTANT À ENLEVER  
EAR : EXISTANT À RELOCALISER  
EAC : EXISTANT À CONSERVER  
EER : EXISTANT À ENLEVER ET REMPLACER  
ER : EXISTANT RELOCALISÉ  
EC : EXISTANT CONSERVÉ  
N : NOUVEAU

DATE	DESCRIPTION	PAR
13-04-18	ÉMIS POUR SOUMISSION	D.C.
REVISION		

CONSULTANT  
Les Services exp inc.  
11 +1.450.774.5200 | 1 +1.450.774.4498  
5505, avenue Trudeau, local A  
Saint-Hyacinthe, QC J2S 1H5  
CANADA

www.exp.com

ARCHITECTE  
DANIEL COURNOYER  
ARCHITECTE  
78, rue Augusta, Sorel-Tracy, Québec, J3P 1A5  
Tel. (450) 742-8480 Fax (450) 742-6381  
daniel.cournoyer@qc.aifa.com

PROJET  
Pêches et Océans Canada  
Base de Sorel  
RÉAMÉNAGEMENT DE LA MEZZANINE - ATELIER DE SOUDURE  
A36390-17-822

Portes et cloisons types  
Élévation et détails de la Porte double de la mezzanine

Dessiné : AB Échelle : INDIQUÉE Feuille no :  
Conception : Daniel Cournoyer Date : 29-09-2017  
Approuvé par : Daniel Cournoyer, architecte

11