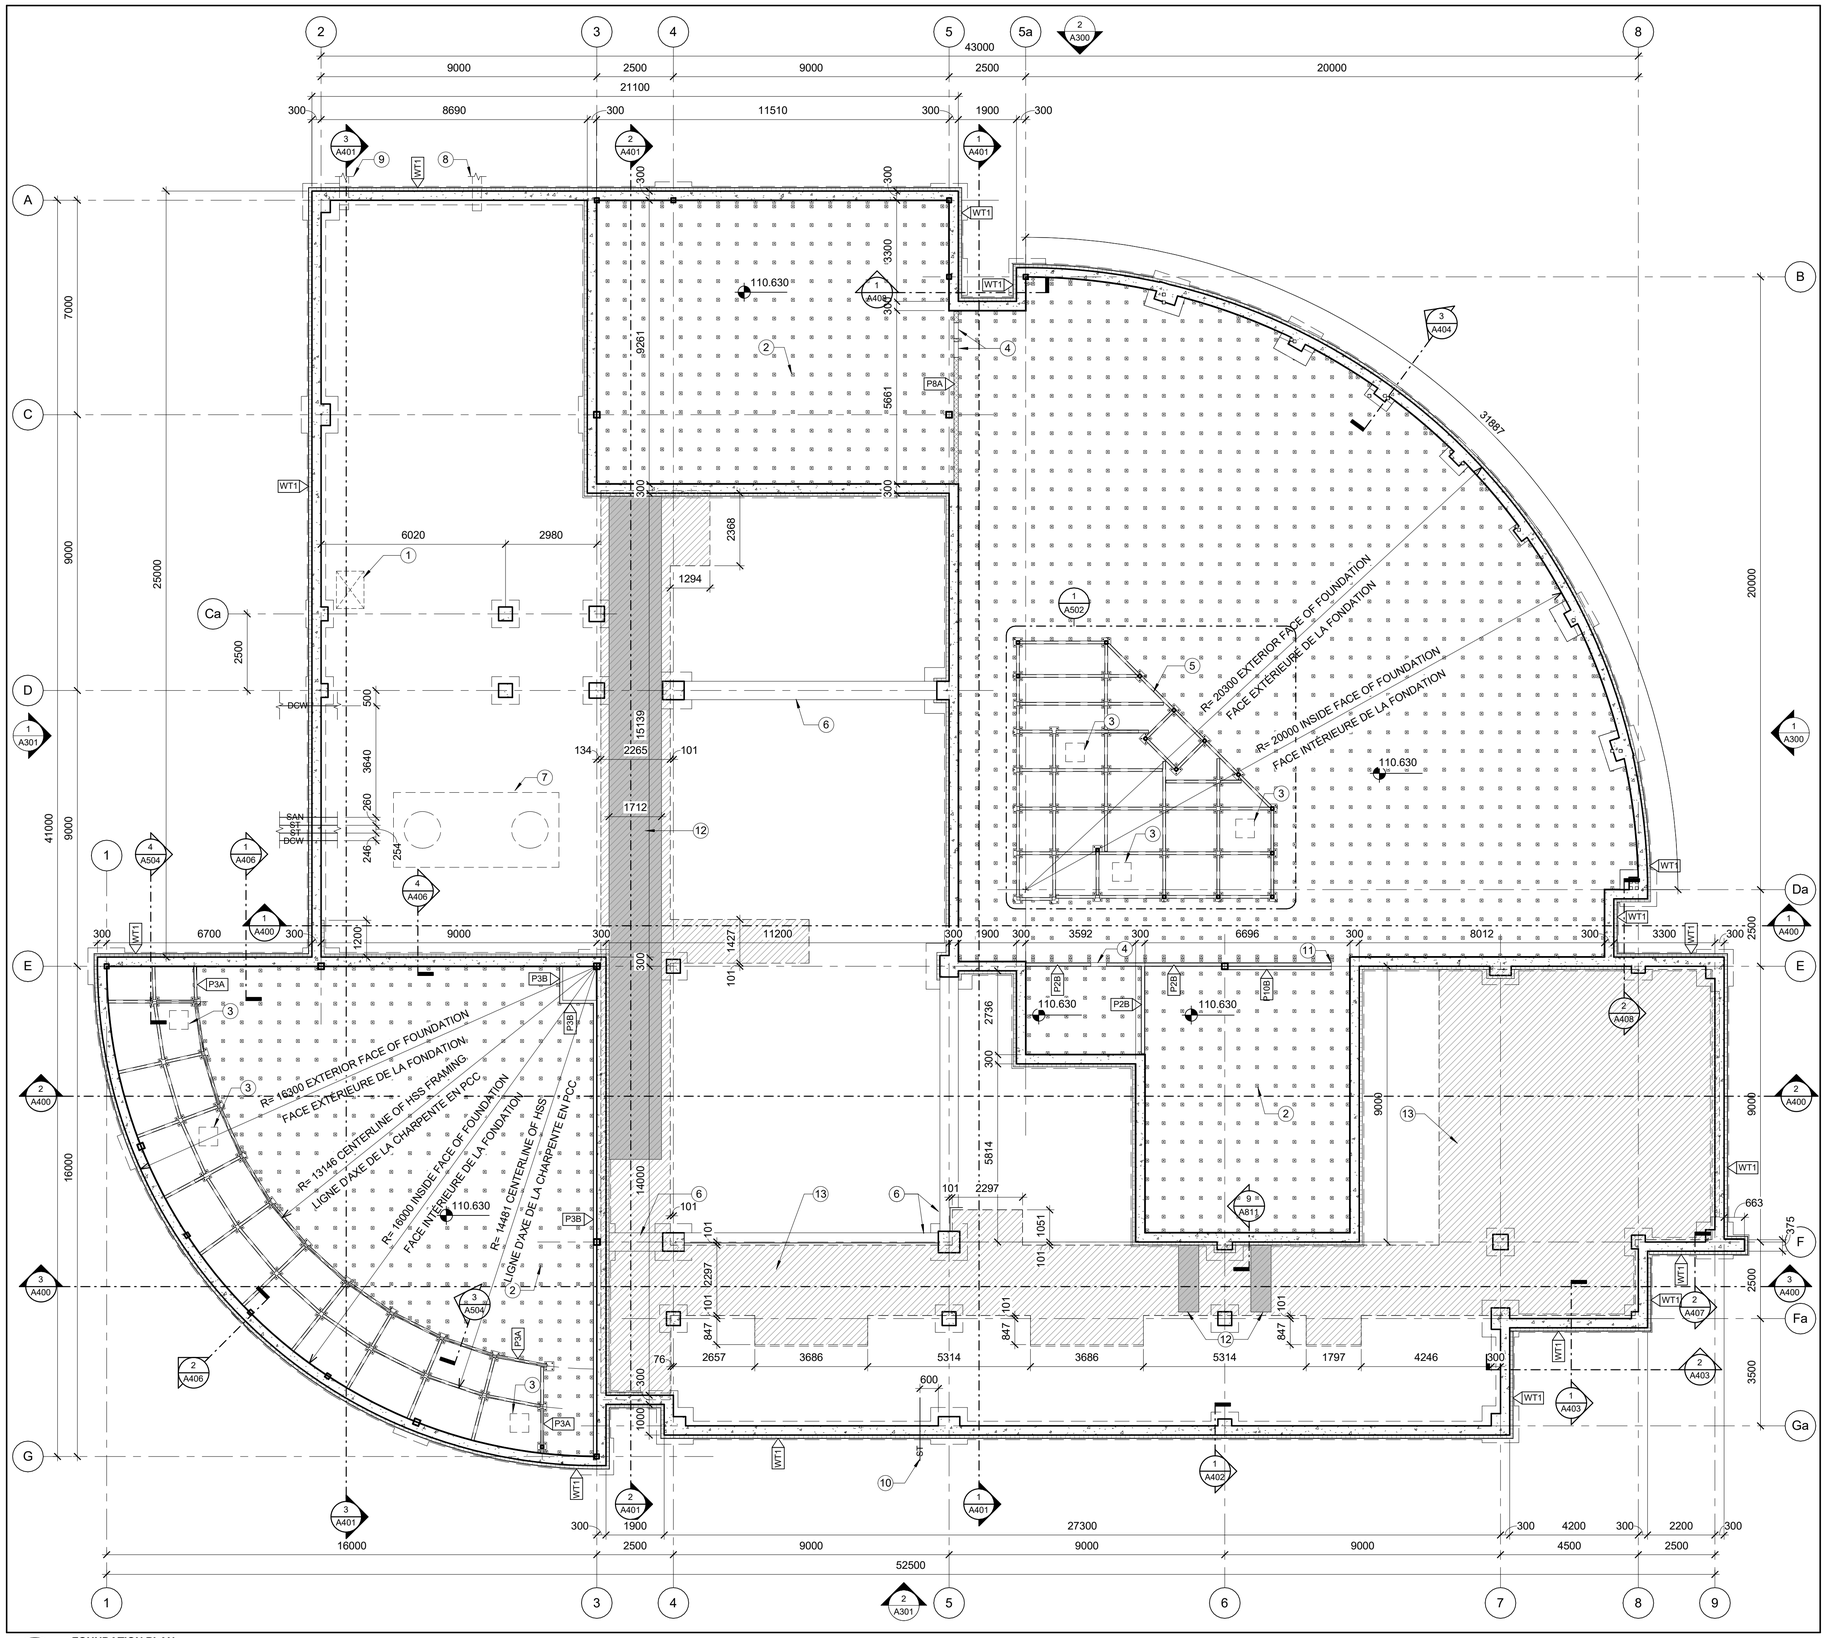

FOUNDATION PLAN
PLAN DE LA FONDATION
1 : 100

0 10 20mm 40 60 80 100 120 140 160 180 200mm

C

GENERAL NOTES / NOTES GÉNÉRALES:

111.130 T/O GROUND FLOOR SLAB

110.630 T/O DEPRESSED SLAB

A. PROVIDE SLEEVE AT ALL MECHANICAL & ELECTRICAL SERVICE PENETRATIONS THROUGH FOUNDATION WALL. POSER UN MANCHON DANS TOUTES LES PÉNÉTRATIONS MÉCANIQUES ET ÉLECTRIQUES À TRAVERS LE MUR DE FONDATION.

B. ROOMS 108, 117, 118, 128 AND 129: APPLY CONCRETE SEALING SYSTEM ON ALL EXPOSED CONCRETE IN UNDERFLOOR MECHANICAL PLENUMS INCLUDING UPSTANDS AND BLOCK WALLS.
LES PIÈCES 108, 117, 118, 128 ET 129: POSER UN SCELLEMENT DE CIMENT PAR-DESSUS TOUT LE BÉTON EXPOSÉ DANS LES PLÉNUM MÉCANIQUES SOUS LES PLANCHERS, Y COMPRIS SUR LES POUTRES ET LES MURS DE BLOCS.

DRAWING NOTES / NOTES DU DESSIN:

1 PROVIDE 50mm SLAB DEPRESSION TO ACCOMMODATE INSTALLATION OF RECESSED ENTRANCE MAT. REFER TO SHEET A202 FOR ENTRANCE MAT SIZE. / BAISSER LE NIVEAU DE LA DALLE DE 50mm AFIN D'ACCOMMODER L'INSTALLATION DU TAPIS D'ENTRÉE ENCASTRÉ. SE RAPPORTER AU DESSIN A202 POUR LES DIMENSIONS DU TAPIS D'ENTRÉE.

2 TYPICAL: 465mm HIGH PEDESTAL @ 610mm O.C. MECHANICALLY FASTENED TO CONCRETE SLAB. / TYPIQUE: 465mm DE HAUT, PIÉDESTAL CENTRÉ À 610mm ET FIXÉ MÉCANIQUEMENT À LA DALLE DE BÉTON.

3 PROVIDE 610x610mm OPENING IN SLAB ABOVE TO ACCOMMODATE VERTICAL CABLE TRAY TRANSITION. / EFFECTUER UNE OUVERTURE DE 610x610mm DANS LA DALLE AU-DESSUS AFIN D'ACCOMMODER LA TRANSITION DU CHEMIN DE CÂBLES VERTICAL.

4 PROVIDE PROPRIETARY MODULAR GALVANIZED STEEL FIRE STOPPING AND SMOKE SEAL PATHWAYS TO ACCOMMODATE CABLING INSTALLATION. / POSER DES VOIES DE PASSAGE MODULARES EN ACIER GALVANISÉ BREVETÉ RÉSISTANTES AU FEU ET HERMÉTIQUES À LA FUMÉE AFIN D'ACCOMMODER L'INSTALLATION DES CÂBLES.

5 HSS PLATFORM FRAMING BELOW GROUND FLOOR LEVEL, REFER TO STRUCTURAL DRAWINGS. / CHARPENTE EN PCC DE LA PLATEFORME SOUS LE NIVEAU DU REZ-DE-CHAUSSÉE, SE RAPPORTER AUX DESSINS STRUCTURAUX.

6 CONCRETE TIE-BEAM, REFER TO STRUCTURAL DRAWINGS. / ENTRAIT EN BÉTON, SE RAPPORTER AUX DESSINS STRUCTURAUX.

7 UNDERGROUND GREYWATER STORAGE TANK. / RÉSERVOIR D'ENTREPOSAGE SOUTERRAIN DES EAUX GRISES.

8 COMMUNICATIONS DUCT BANK. / MASSIF DE CONDUITS DES COMMUNICATIONS.

9 POWER DUCT BANK. / MASSIF DE CONDUITS DE L'ALIMENTATION.

10 STORM SERVICE TOWARDS BIOSWALE. / CONDUITE DES EAUX PLUVIALES VERS LES RIGOLES DE BIOFILTRATION.

11 PROVIDE 610mm WIDE BY 400mm HIGH OPENING IN PARTITION TO ACCOMMODATE CABLE TRAY PATHWAY. / EFFECTUER UNE OUVERTURE DE 610mm DE LARGE PAR 400mm DANS LA CLOISON AFIN D'ACCOMMODER LE CHEMIN DE CÂBLES.

12 SOLID GREY HATCH INDICATES EXTENT OF CONCRETE DUCTBANK BELOW SLAB. / LA SECTION HACHURÉE EN GRIS FONCÉ INDIQUE L'ÉTENDUE DU MASSIF DE CONDUITS EN BÉTON SOUS LA DALLE.

13 HATCHED AREA INDICATES EXTENT OF 50mm SLAB RECESS AT GROUND FLOOR LEVEL TO ACCOMMODATE TERRAZZO TOPPING. / L'AIRE HACHURÉE INDIQUE L'ÉTENDUE DE L'ENCASTREMENT DE LA DALLE DE 50mm AU REZ-DE-CHAUSSÉE AFIN D'ACCOMMODER LA CHAPE DU TERRAZZO.

Canada

Government of Canada / Gouvernement du Canada

401_180 metcalfe street_ottawa canada K2P 1P5
project no. 17-515 t° 6 1 3 . 2 3 7 . 6 1 6 2
www.schoeler.on.ca t° 6 1 3 . 2 3 7 . 6 1 6 4
since 1958
schoeler & heaton architects inc

stamp / estampille

ONTARIO ASSOCIATION OF ARCHITECTS LICENCE 6171

P.N. T.N.

P.N.-PROJECT NORTH
NORD DU PROJET
T.N.-TRUE NORTH
NORD GÉOGRAPHIQUE

Contractor to verify all dimensions & conditions on site and immediately notify the departmental representative of all discrepancies.

L'Entrepreneur doit vérifier toutes les dimensions et conditions sur le site et aviser immédiatement le représentant du ministère de toutes les divergences.

10	ISSUED FOR ADDENDUM No.04	2019/02/19
09	ISSUED FOR ADDENDUM No.03	2019/02/05
08	REISSUED FOR TENDER/PERMIT R1	2019/01/17
07	REISSUED FOR TENDER/PERMIT	2018/12/05
06	ISSUED FOR TENDER/PERMIT	2018/11/19
05	ISSUED FOR PRE-TENDER CLASS A	2018/11/05
04	ISSUED FOR 99% CD	2018/09/10
03	ISSUED FOR CLASS A	2018/07/17
02	ISSUED FOR 66% CD	2018/06/04
01	ISSUED FOR CLASS B	2018/05/15
revisions	description	date

A detail no. / no du detail
B location drawing no. / sur dessin no.
C drawing no. / dessin no.

Project / Projet

BUILDING B

BÂTIMENT B

Drawing / Dessin

FOUNDATION PLAN

PLAN DE LA FONDATION

Designed By	KB	Conçu par
Date	2018/06/04	(yyyy/mm/dd)
Drawn By	KB	Dessiné par
Date	2018/06/04	(yyyy/mm/dd)
Reviewed By	DM	Examiné par
Date	2018/06/04	(yyyy/mm/dd)
Approved By	DM	Approuvé par
Date	2018/06/04	(yyyy/mm/dd)

Tender / Soumission

PIOTR TRZEBUNIA
Project Manager / Administrateur de projets

Project no. / No. du projet

1005007-2

Drawing no. / No. du dessin

A201