

LÉGENDE / LEGEND

PLOMBERIE / PLUMBING

	DRAIN SANITAIRE SOUTERRAIN / SANITARY DRAIN UNDER SLAB
	DRAIN SANITAIRE HORS TERRE / SANITARY DRAIN ABOVE SLAB
	TUYAUTERIE EXISTANTE À CONSERVER / EXISTING PIPING TO REMAIN
	TUYAUTERIE EXISTANTE À ENLEVER / EXISTING PIPING TO BE DEMOLISHED
	TUYAUTERIE DE VENTILATION / VENT
	EAU FROIDE DOMESTIQUE / DOMESTIC COLD WATER
	EAU CHAUDE DOMESTIQUE / DOMESTIC HOT WATER
	EAU CHAUDE RECIRCULÉE / RECIRCULATED HOT WATER
	E.H. (VERS LE HAUT) / UP (UP)
	E.B. (VERS LE BAS) / DN (DOWN)
	BOUCHON ÉTANCHE / END CAP
	REGARD DE NETTOYAGE / CLEAN OUT
	REGARD DE NETTOYAGE AU PLANCHER / FLOOR CLEAN OUT
	CLAPET DE NON-RETOUR DANS FOSSE D'ENTRETIEN AVEC TRAPPE D'ACCÈS
	AVALOIR DE DOL (TYPE 1) / FLOOR DRAIN (TYPE 1)
	AVALOIR DE TOITURE (TYPE 1) / ROOF DRAIN (TYPE 1)
	RENOVI OUVERT / OPEN DRAIN
	AVALOIR DE SOL ENTONNOIR (TYPE 1) / FUNNEL FLOOR DRAIN (TYPE 1)
	ROBINET À BOYAU (TYPE 1) / HOSE BIB (TYPE 1)
	ROBINET D'ISOLEMENT / SHUT-OFF VALVE
	ROBINET À TOURNANT SPHÉRIQUE / BALL VALVE
	POINT DE RACCORDEMENT / CONNECTION POINT
	POINT DE DÉBUT OU FIN DE DÉMOLITION / POINT OF START OR END OF DEMOLITION
	CIRCULATEUR / CIRCULATOR
	THERMOMÈTRE c/w ROBINET D'ARRÊT / THERMOMETER c/w SHUT-OFF COCK
	SOUPAPE DE SÛRETÉ / RELIEF VALVE
	CLAPET DE NON-RETOUR / CHECK VALVE
	EXTINCTEUR SE RÉFÉRER AU TABLEAU DES EXTINCTEURS / EXTINGUISHER REFER TO THE EXTINGUISHER TABLE
	N.F. NORMALEMENT FERMÉ / NORMALLY CLOSED

VENTILATION / VENTILATION

	CONDUIT D'ALIMENTATION VERS LE HAUT / SUPPLY DUCT (UP)
	CONDUIT DE RETOUR OU D'ÉVACUATION VERS LE HAUT / RETURN OR EXHAUST DUCT (UP)
	CONDUIT D'ALIMENTATION VERS LE BAS / SUPPLY DUCT (DOWN)
	CONDUIT DE RETOUR OU D'ÉVACUATION VERS LE BAS / RETURN OR EXHAUST DUCT (DOWN)
	CONDUIT / DUCT
	CONDUIT EXISTANT À CONSERVER / EXISTING DUCT TO REMAIN
	CONDUIT EXISTANT À ENLEVER / EXISTING DUCT TO BE DEMOLISHED
	CONDUIT (UNILIGNE) / DUCT (SINGLE LINE)
	CONDUIT EXISTANT À CONSERVER (UNILIGNE) / EXISTING DUCT TO REMAIN (SINGLE LINE)
	CONDUIT EXISTANT À ENLEVER (UNILIGNE) / EXISTING DUCT TO BE DEMOLISHED (SINGLE LINE)
	TRANSFORMATION VERS LE HAUT / UP TRANSITION
	TRANSFORMATION VERS LE BAS / DOWN TRANSITION
	TRANSFORMATION ROND À CARRÉ / ROUND TO RECTANGULAR TRANSITION
	CONDUIT FLEXIBLE / FLEXIBLE DUCT
	BOUCHON ÉTANCHE / END CAP
	RACCORD FLEXIBLE / FLEXIBLE CONNECTION
	EXTRACTEUR D'AIR À AUBES DIRECTRICES / AIR DEFLECTOR C/W TURNING VANES
	DÉFLECTEUR D'AIR / AIR DEFLECTOR
	AUBES DIRECTRICES / TURNING VANES
	REGISTRE MANUEL / MANUAL DAMPER
	REGISTRE ANTI-RETOUR / BACK DRAFT DAMPER
	REGISTRE MOTORISÉ À LAMES OPPOSÉES / OPPOSED BLADE MOTORIZED DAMPER
	REGISTRE MOTORISÉ À LAMES PARALLÈLES / PARALLEL BLADE MOTORIZED DAMPER
	REGISTRE COUPE-FEU / FIRE DAMPER
	SERPENTIN ÉLECTRIQUE (NO. 1) / ELECTRICAL HEATING COIL (NO. 1)
	GRILLE D'ALIMENTATION MURALE / SIDEWALL SUPPLY GRILLE
	CONDUIT DE VENTILATION (UNILIGNE) / VENTILATION DUCT (SINGLE LINE)
	GRILLE D'ALIMENTATION / SUPPLY GRILLE
	GRILLE DE RETOUR OU D'ÉVACUATION / RETURN OR EXHAUST GRILLE
	GRILLE DE TRANSFERT, PRÈS DU PLAFOND, / TRANSFER GRILLE NEAR THE CEILING COMPOSÉE D'UN MANCHON ET DE DEUX GRILLES / COMPOSED OF A SLEEVE AND 2 GRILLES
	DIRECTION DE L'AIR / AIR FLOW DIRECTION
	DIFFUSEUR OU GRILLE TYPE "A", DIMENSIONS "X", DÉBIT "Y" L/S, QUANTITÉ "Z" DIFFUSER OR GRILLE TYPE "A", DIMENSIONS "X", CAPACITY "Y" L/S, QUANTITY "Z"
	L/S LITRE D'AIR PAR SECONDE / LITRE OF AIR PER SECOND
	ÉVACUATEUR / EXHAUST FAN
	POINT DE RACCORDEMENT / CONNECTION POINT
	POINT DE DÉBUT OU FIN DE DÉMOLITION / POINT OF START OR END OF DEMOLITION

DES DOCUMENTS NE DOIVENT PAS ÊTRE UTILISÉS À DES FINS DE CONSTRUCTION (OU DE FABRICATION), / THESE DOCUMENTS MUST NOT BE USED FOR CONSTRUCTION (OR FABRICATION).

expert-conseil consultant  
  
 ROBERT QUESNEL DESIGNER

expert-conseil consultant

expert-conseil consultant  
  
 RIOPPEL ASSOCIÉS ARCHITECTES

sceaux stamps

00	POUR SOUMISSION / FOR TENDER	2019-06-18
révisions / revisions		date

A no. du détail / detail no.  
 B no. de la feuille-où détail exigé / sheet no. - where detail required  
 C no. de la feuille-où détaillé / sheet no. - where detailed


Projet / Project  
**PARCS CANADA / PARKS CANADA**  
 1 61e Avenue,  
 Île-aux-Noix (QC) J1J 1G0  
 PROJET D'AMÉNAGEMENT DE LA CASERNE - LOT 2 / MEN'S BARRACK PLANNING PROJECT - LOT 2

Dessin / Drawing  
**MÉCANIQUE / MECHANICAL**  
 LÉGENDE ET LISTE DES PLANS / LEGEND AND LIST OF PLANS


Conçu par / Designed by	N. BÉLANGER, ing.	2018-04
Dessiné par / Drawn by	C. BEAUCHAMP, tech	2018-04
Approuvé par / Approved by	N. BÉLANGER, ing.	2018-04
Soumission / Submission	Gestionnaire de projet PC / Project Manager	Ana Arbones
Tender	No de projet / Project number	No de projet / Project number
	5P301-16-0002/004	APC-17-2727
	PC Client	PC Client
Nom du fichier / File name	APC-2727_COUVERTURE-ACCÈS	No de classement / No de classement
		File no
No de plan ou dessin / File name		No feuille / Sheet no
		M01/09

LISTE DES PLANS / LIST OF PLANS


M01/09	LÉGENDE ET LISTE DES PLANS / LEGEND AND LIST OF PLANS
M02/09	DÉMOLITION PLOMBERIE / PLUMBING DEMOLITION
M03/09	NOUVEL AMÉNAGEMENT PLOMBERIE / NEW PLUMBING SERVICES LAYOUT
M04/09	NOUVEL AMÉNAGEMENT PLOMBERIE / NEW PLUMBING SERVICES LAYOUT
M05/09	PLOMBERIE TABLEAUX, DÉTAILS / PLUMBING TABLES, DETAILS
M06/09	DÉMOLITION VENTILATION / VENTILATION DEMOLITION
M07/09	NOUVEL AMÉNAGEMENT VENTILATION / NEW VENTILATION SERVICES LAYOUT
M08/09	VENTILATION TABLEAUX, DÉTAILS / VENTILATION TABLES, DETAILS
M09/09	EXTINCTEUR PORTATIF / PORTABLE EXTINGUISHER

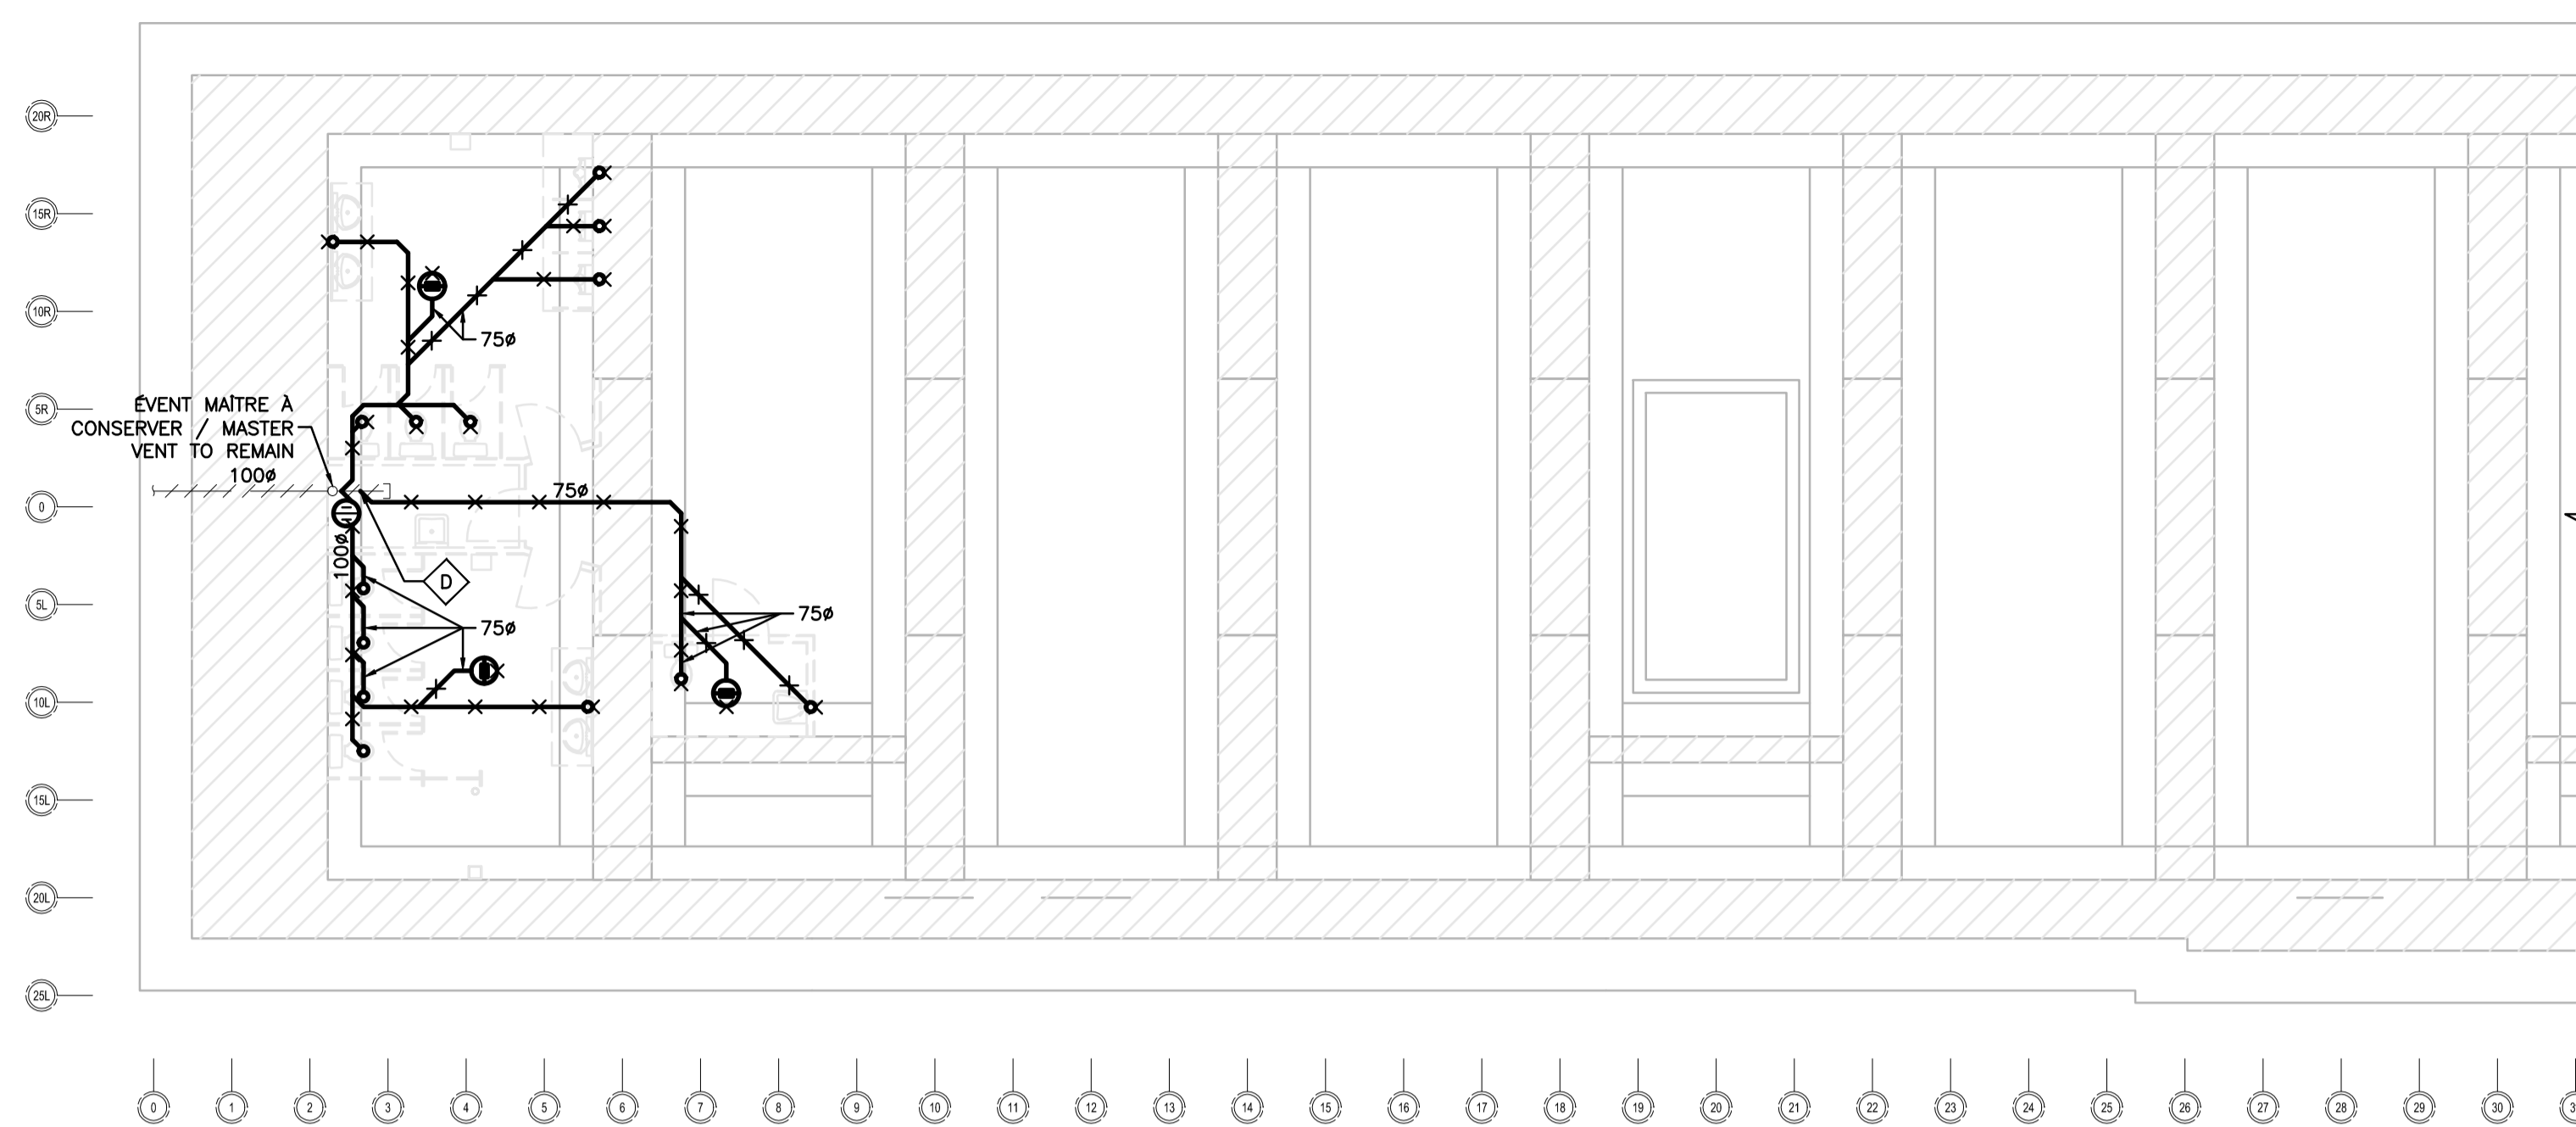

**VIDE SANITAIRE – DRAINAGE**  
**CRAWL SPACES – DRAINAGE**  
 ECHELLE: 1:100

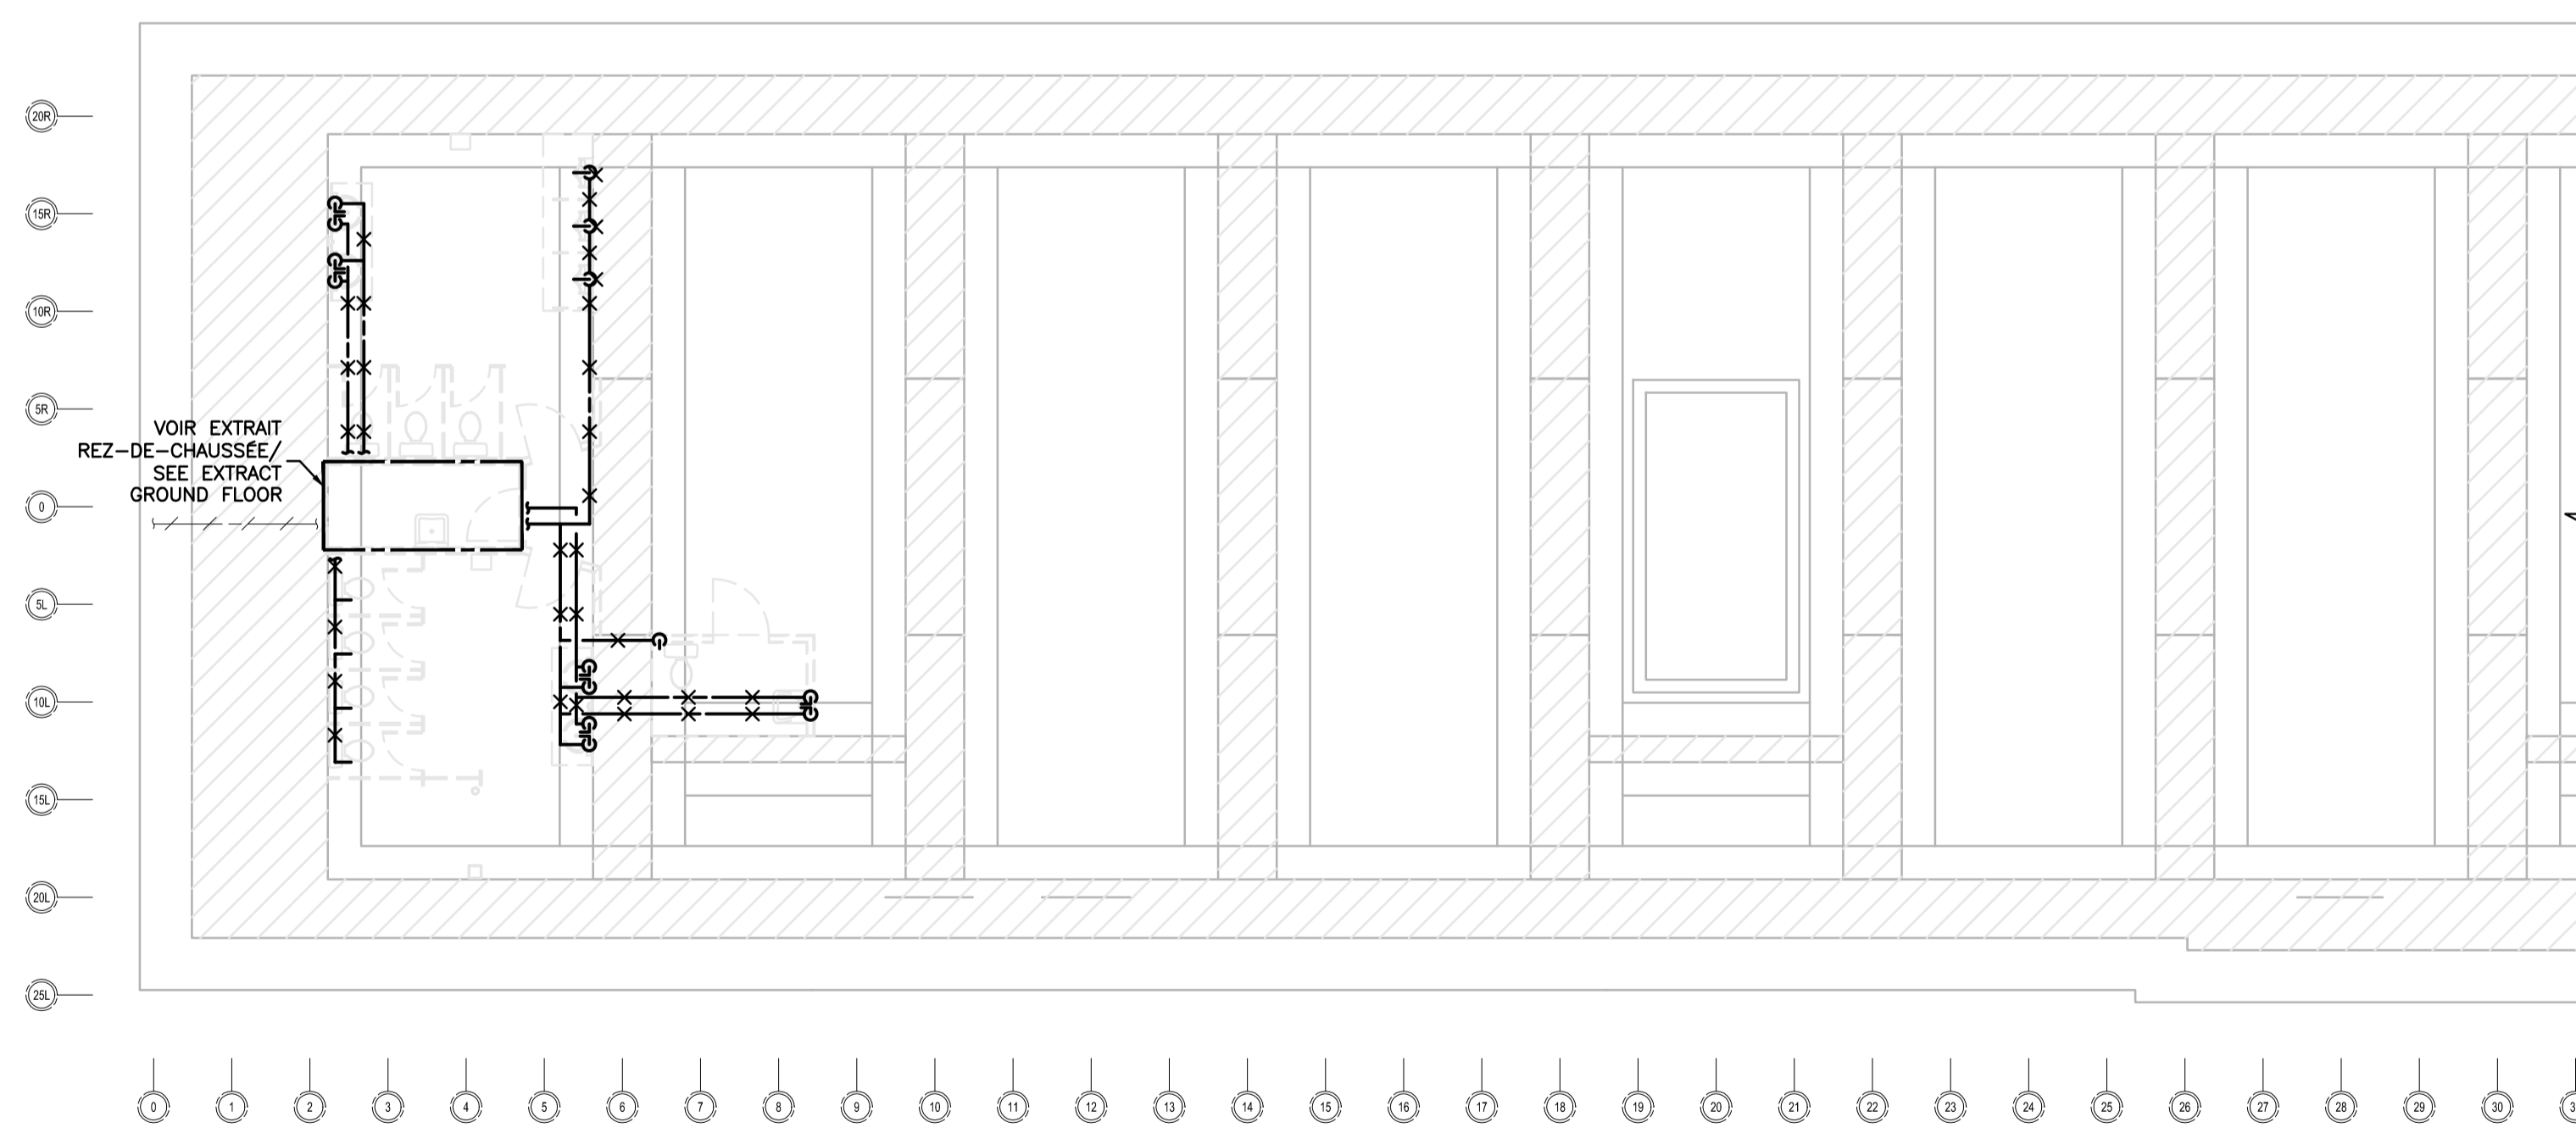


**VIDE SANITAIRE – DISTRIBUTION D'EAU DOMESTIQUE**  
**CRAWL SPACE – DOMESTIC WATER DISTRIBUTION**  
 ECHELLE: 1:100

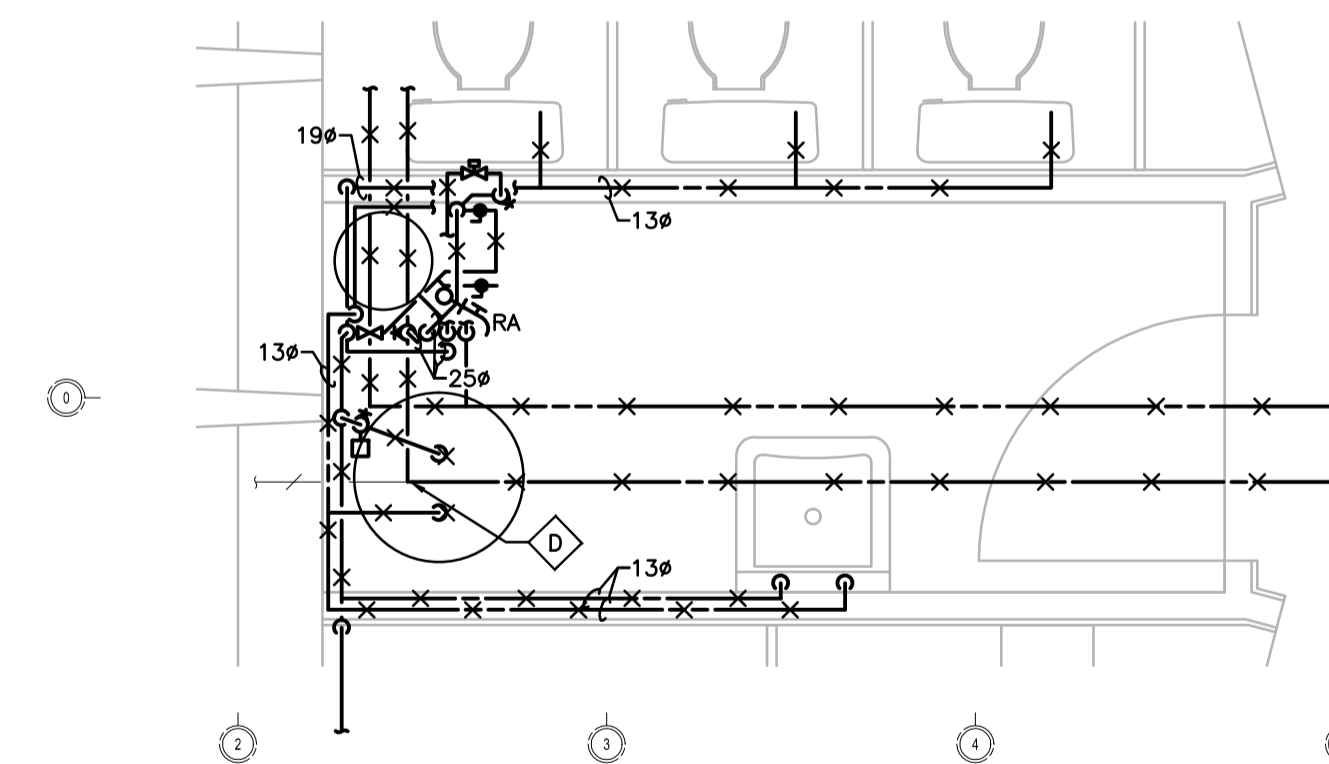

**REZ-DE-CHAUSSEE – EXTRAIT**  
**GROUND FLOOR – EXTRACT**  
 ECHELLE: 1:25


Parc Canada / Parks Canada Unité de gestion de la Mauricie et de l'Ouest du Québec / La Mauricie and Western Quebec field unit							
<p><b>CES DOCUMENTS NE DOIVENT PAS ÊTRE UTILISÉS À DES FINS DE CONSTRUCTION (OU DE FABRICATION), / THESE DOCUMENTS MUST NOT BE USED FOR CONSTRUCTION (OR FABRICATION).</b></p>							
expert-conseil consultant  ROBERT QUESNEL DESIGNER							
expert-conseil consultant 							
expert-conseil consultant  RIOPEL ASSOCIÉS ARCHITECTES							
sceaux stamps 							
00	POUR SOUMISSION / FOR TENDER 2019-06-18						
révisions revisions	date						
<table border="1"> <tr> <td>A</td> <td>no. du détail / detail no.</td> </tr> <tr> <td>B</td> <td>no. de la feuille-où détail exigé / sheet no. - where detail required</td> </tr> <tr> <td>C</td> <td>no. de la feuille-où détaillé / sheet no. - where detailed</td> </tr> </table>		A	no. du détail / detail no.	B	no. de la feuille-où détail exigé / sheet no. - where detail required	C	no. de la feuille-où détaillé / sheet no. - where detailed
A	no. du détail / detail no.						
B	no. de la feuille-où détail exigé / sheet no. - where detail required						
C	no. de la feuille-où détaillé / sheet no. - where detailed						
Projet <b>PARCS CANADA</b> <b>PARKS CANADA</b> 1 61e Avenue, Ile-aux-Noix (QC) J1J 1G0 PROJET D'AMÉNAGEMENT DE LA CASERNE – LOT 2 MEN'S BARRACK PLANNING PROJECT – LOT 2							
Dessin <b>MÉCANIQUE</b> <b>MECHANICAL</b> <b>DÉMOLITION</b> <b>PLOMBERIE</b> <b>PLUMBING</b> <b>DÉMOLITION</b>							
Conçu par N. BÉLANGER, ing.	Designed by 2018-04 Date						
Dessiné par C. BEAUCHAMP, tech	Drawn by 2018-04 Date						
Approuvé par N. BÉLANGER, ing.	Approved by 2018-04 Date						
Soumission Gestionnaire de projet PC Ana Arbones PC Project Manager							
No de projet 5P301-16-0002/004	No de projet APC-17-2727						
PC Client	Client						
Nom du fichier APC-2727_COUVERTURE-ACCÈS	No de classement File no						
No de plan ou dessin M02/09	No feuille Sheet no						



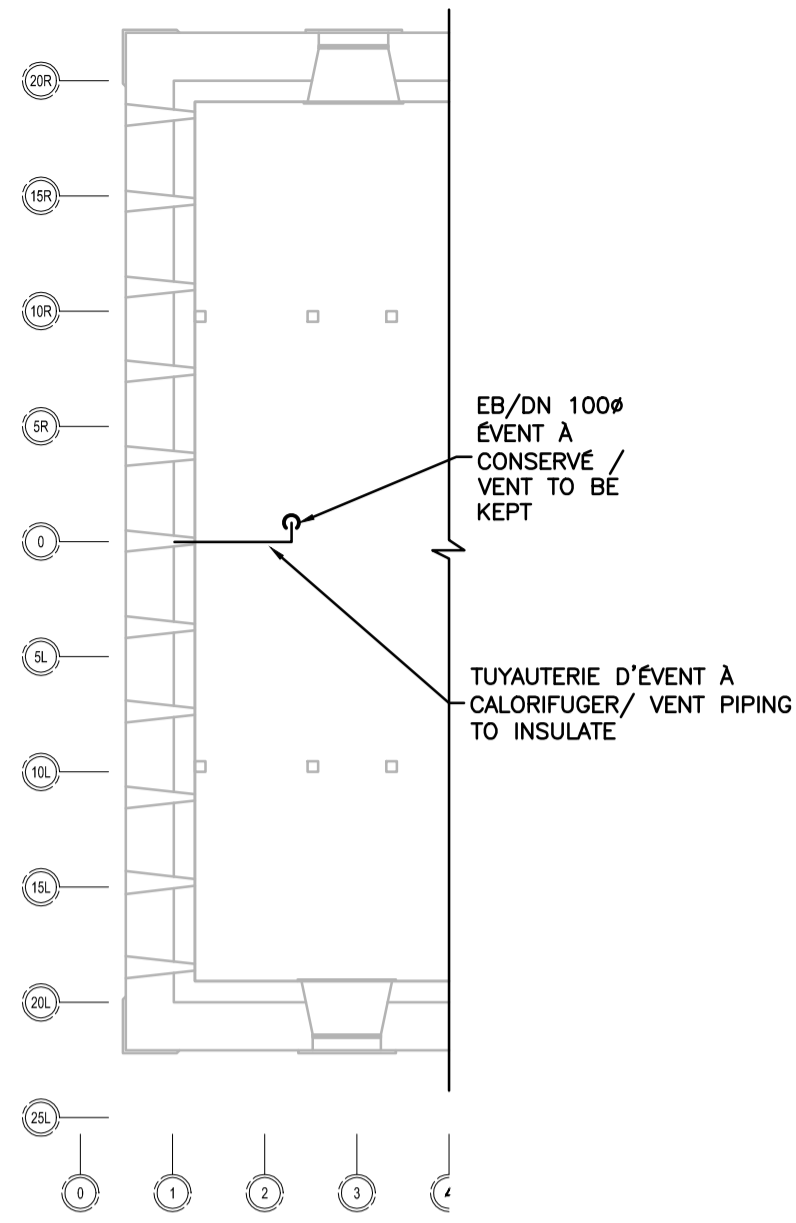


**PREMIERE ÉTAGE – DRAINAGE**  
**FIRST FLOOR – DRAINAGE**

ÉCHELLE: 1:100

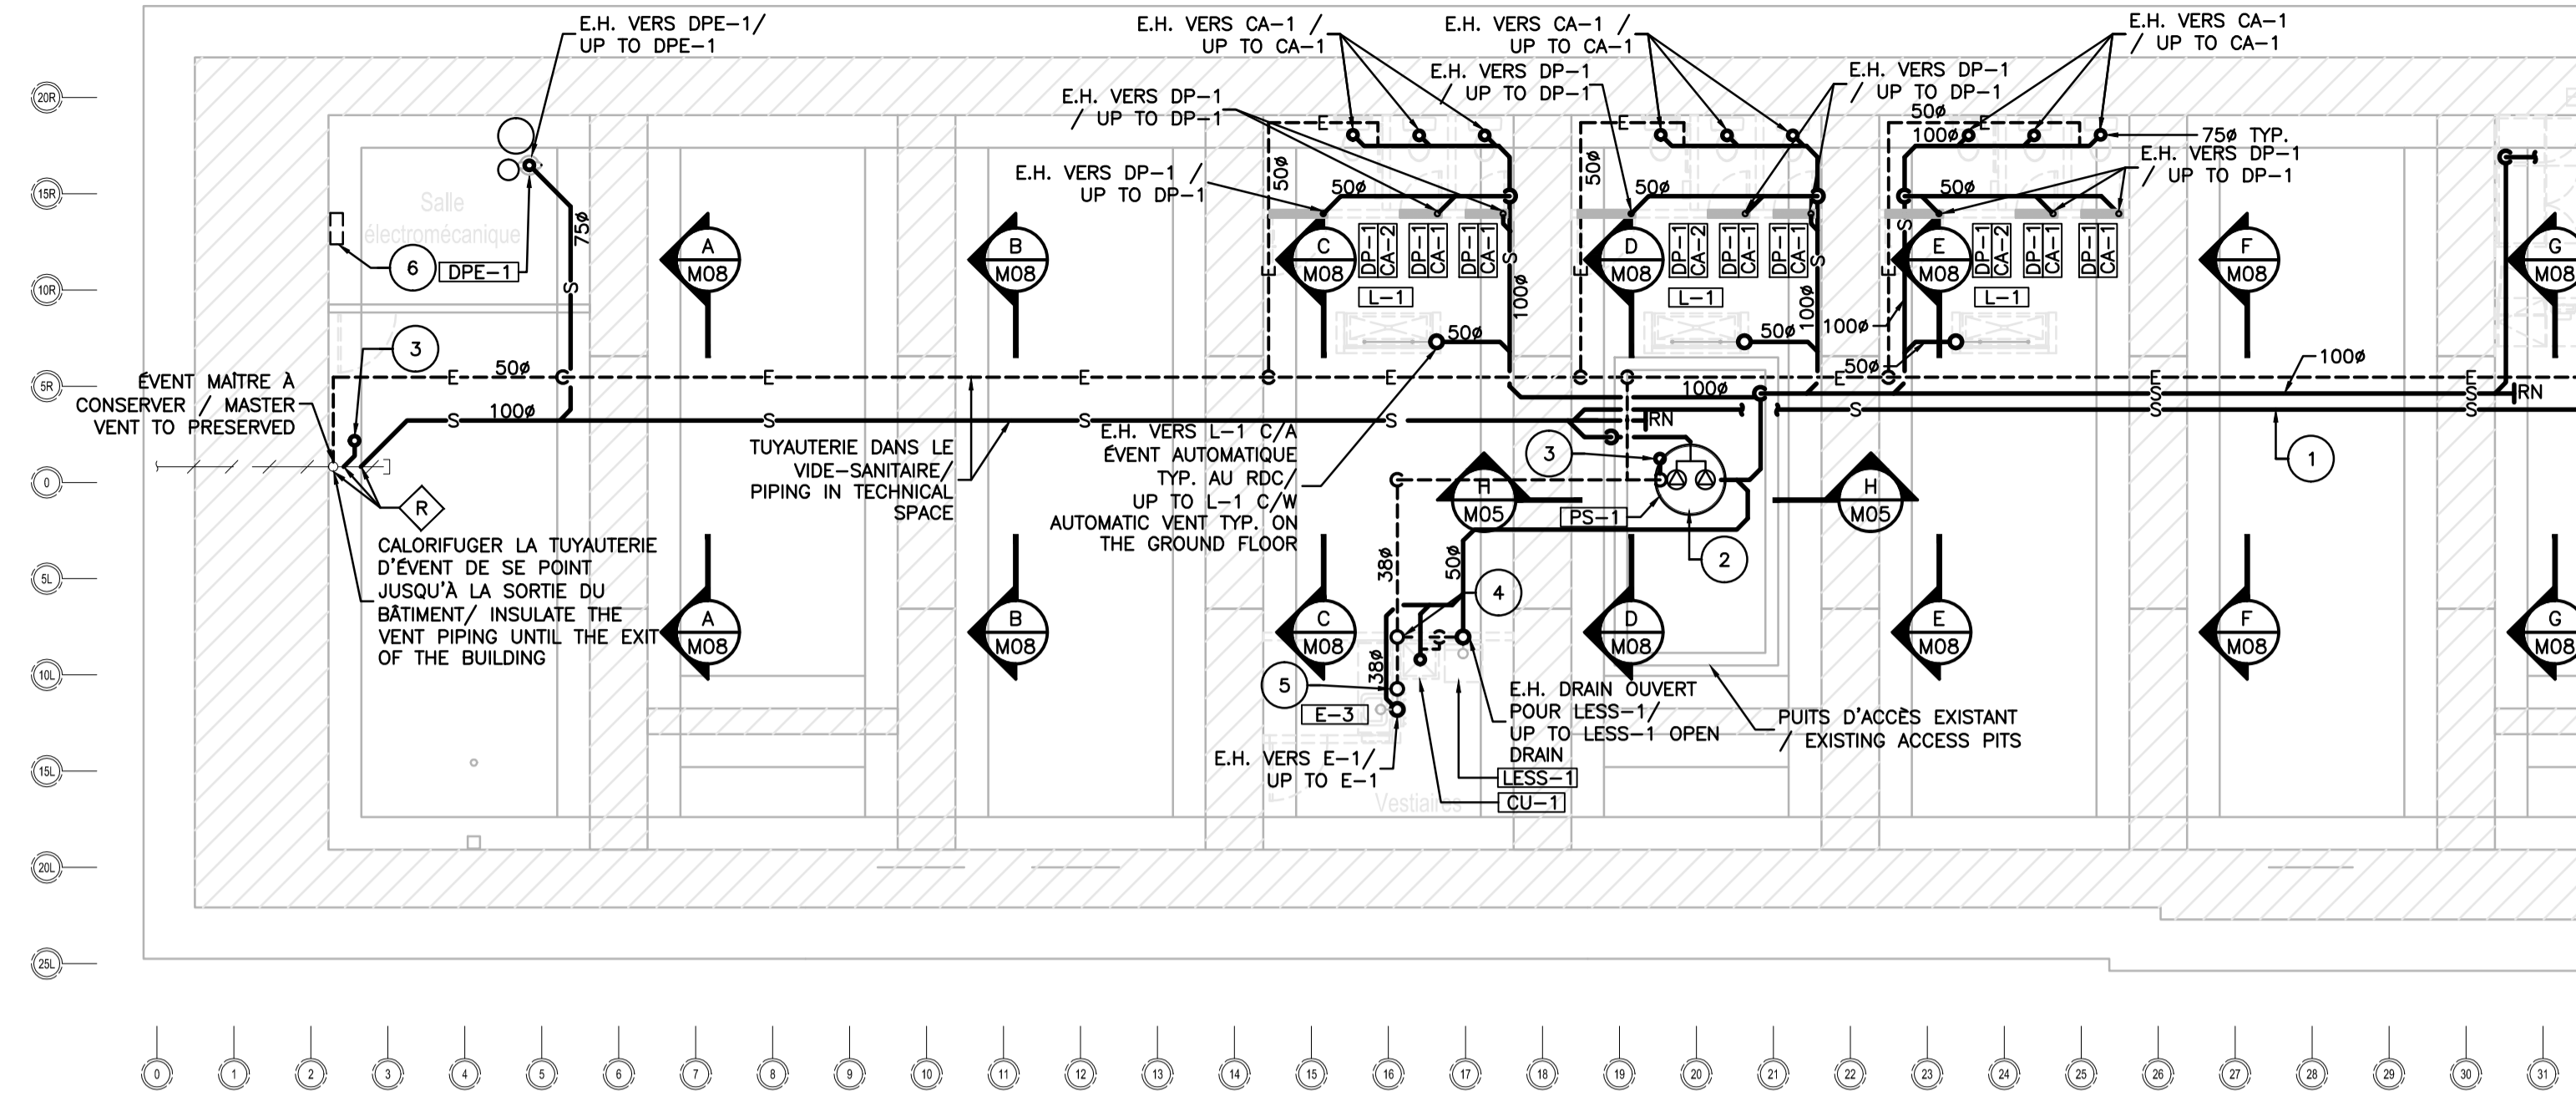

**VIDE SANITAIRE – DRAINAGE**  
**CRAWL SPACES – DRAINAGE**

ÉCHELLE: 1:100

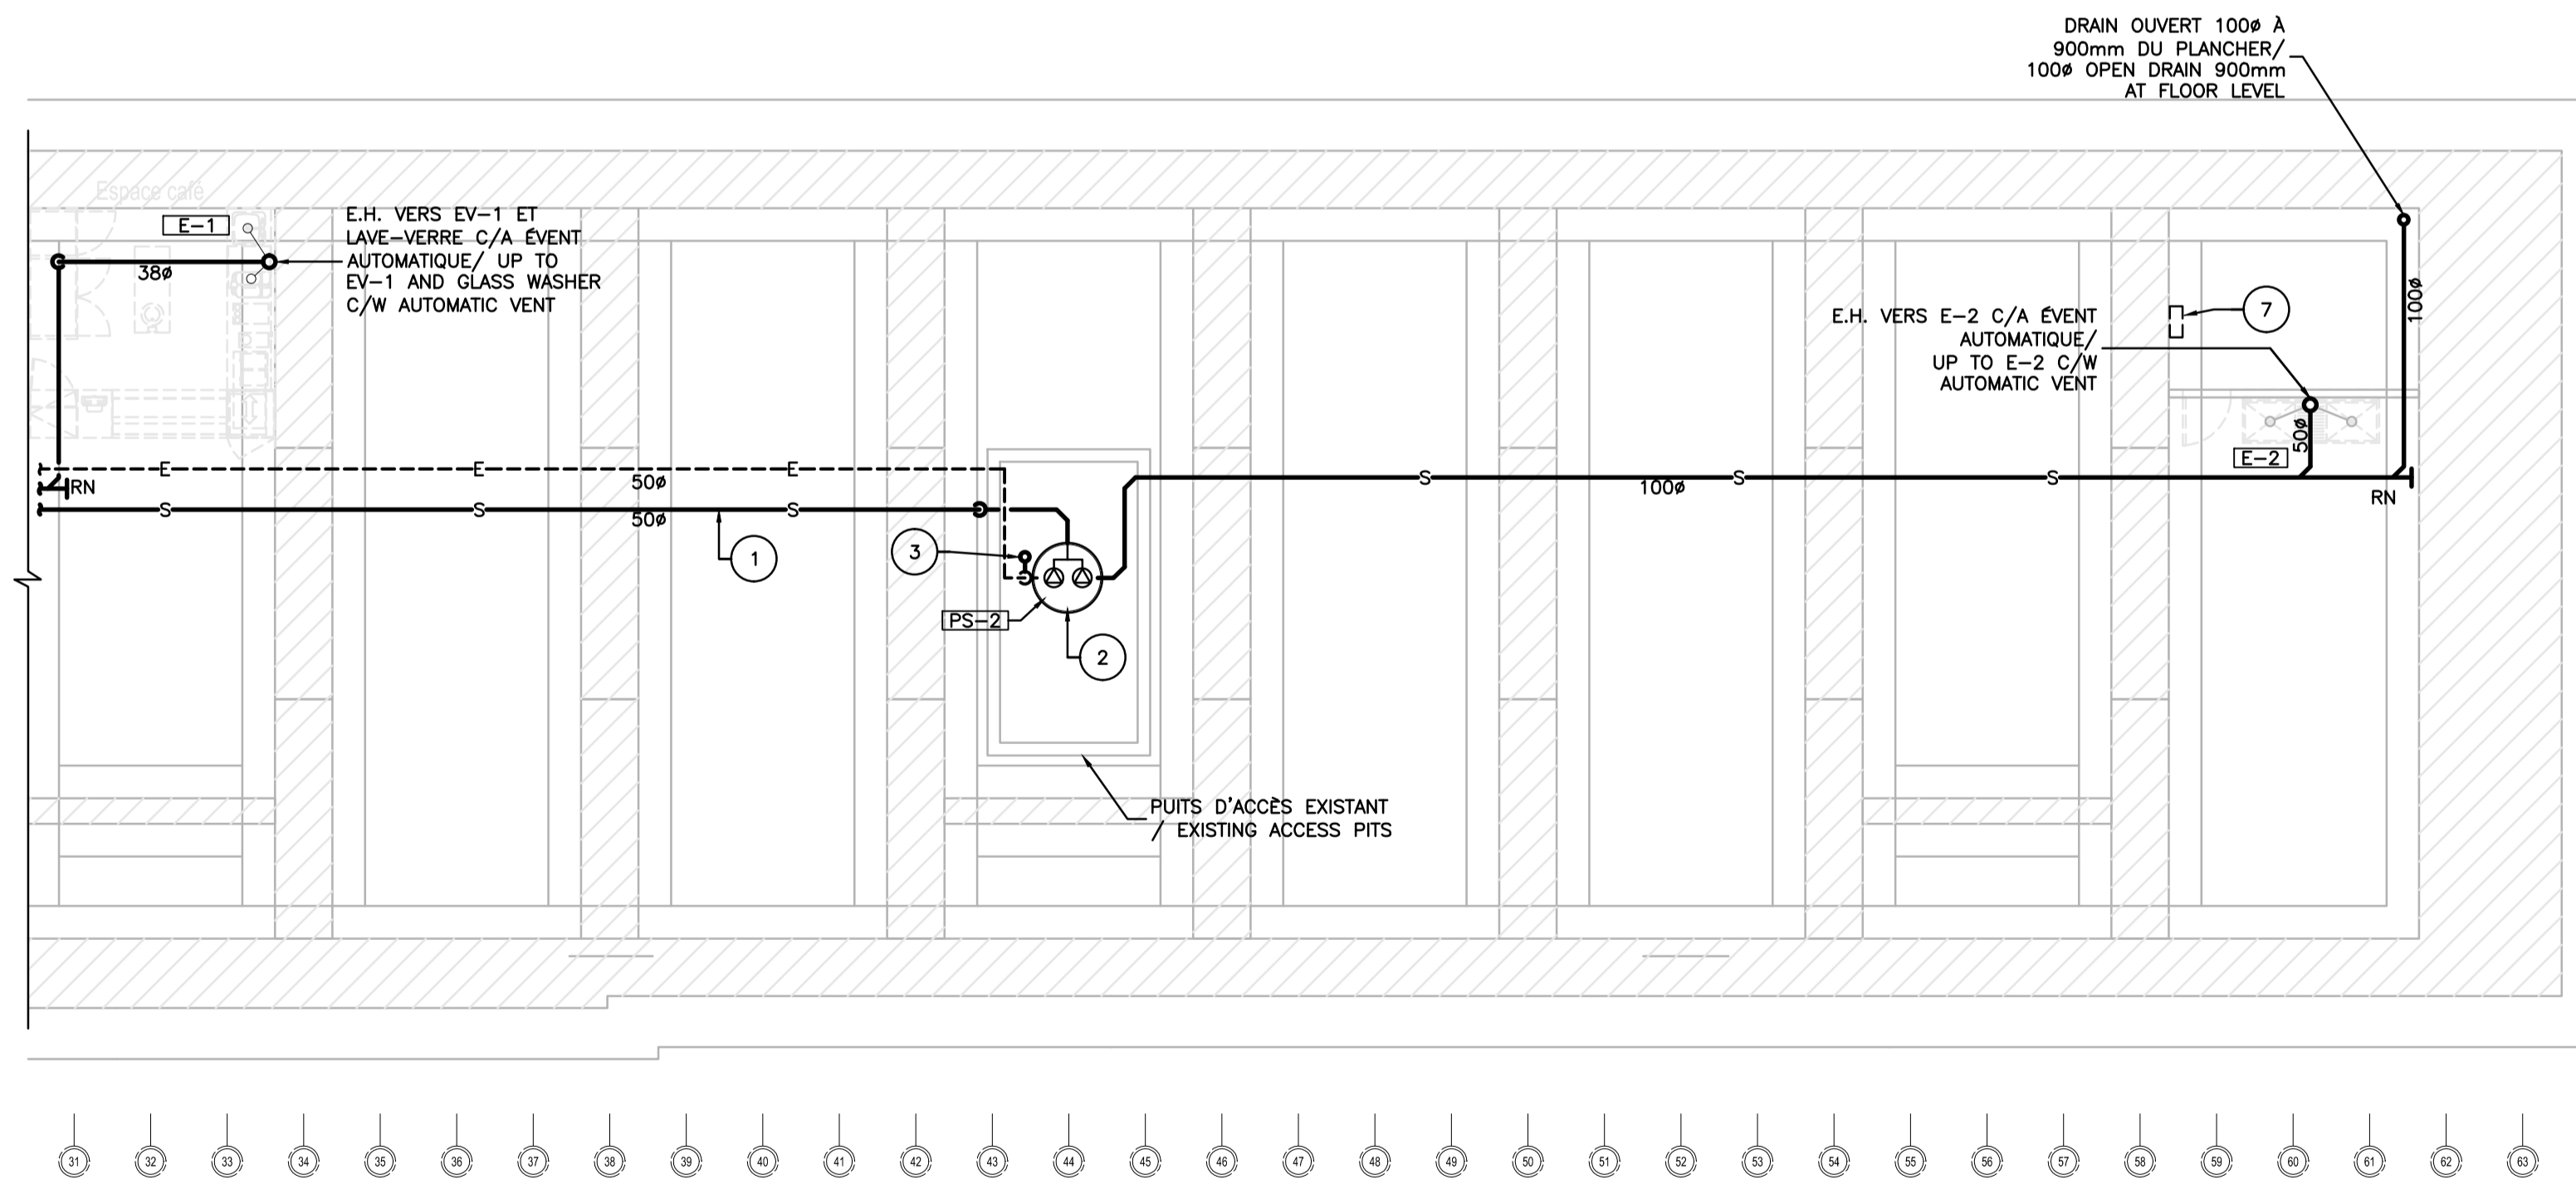

**VIDE SANITAIRE – DRAINAGE**  
**CRAWL SPACES – DRAINAGE**

ÉCHELLE: 1:100

**NOTE GÉNÉRALE /**  
**GENERAL NOTE:**


- A) TOUS LES SERVICES DOIVENT ÊTRE HIVERNISÉS, PRENDRE TOUTES LES PRÉCAUTIONS NÉCESSAIRES (PURGE, DRAINAGE DU RÉSEAU SANITAIRE ET D'EAU DOMESTIQUE, ETC.) / ALL THE SERVICES MUST BE WINTERIZED, TAKE ALL NECESSARY PRECAUTIONS (PURGE DRAINAGE OF SANITARY SYSTEM AND DOMESTIC WATER, ETC.)
- B) PERÇEMENTS PAR L'ENTREPRENEUR GÉNÉRAL. LOCALISATION EXACTE PAR L'ENTREPRENEUR EN PLOMBERIE. / OPENINGS IN THE EXISTING WALL BY THE GENERAL CONTRACTOR. EXACT LOCATION BY THE PLUMBING CONTRACTOR.

**NOTES:**


- 1) TUYAUTERIE SOUS-PRESSION PASSANT ENTRE LES SOLIVES. / PIPE UNDER PRESSURE PASSING BETWEEN THE JOISTS.
- 2) STATION DE DRAINAGE DUPLEX DANS UN BASSIN DE FIBRE DE VERRE SUR MESURE. / DUPLEX DRAINAGE STATION IN CUSTOM FIBERGLASS BASIN.
- 3) DRAIN OUVERT 75# POUR PURGER LES RÉSEaux D'EAU DOMESTIQUE C/A CLAPET ANTI-ODEUR. / 75# OPEN DRAIN FOR PURGING THE DOMESTIC WATER SYSTEM C/W ODOR CONTROL VALVE.
- 4) E.H. ÉVENT DANS LE MUR POUR RACCORDER SUR LE SIPHON DU DRAIN OUVERT ET DU CU-1. / VENT EP IN WALL FOR CONNECTION FOR OPEN DRAIN AND CU-1 P-TRAP.
- 5) E.H. ÉVENT DANS LE MUR POUR RACCORDER SUR LE SIPHON DE E-1. / UP VENT IN WALL CONNECTION FOR E-1 SIPHON.
- 6) PANNEAU DE CONTRÔLE DES POMPES PS-1 SITUÉ AU REZ-DE-CHAUSSÉE. PRÉVOIR LE MATÉRIEL NÉCESSAIRE POUR LE RACCORDER AUX POMPES. INSTALLATION DU CÂBLAGE PAR L'ENTREPRENEUR EN ÉLECTRICITÉ. / PUMP CONTROL PANEL PS-1 LOCATED ON THE GROUND FLOOR. PROVIDE THE MATERIALS NECESSARY FOR CONNECTING TO THE PUMPS. WIRING INSTALLATION BY THE ELECTRICITY CONTRACTOR.
- 7) PANNEAU DE CONTRÔLE DES POMPES PS-2 SITUÉ AU REZ-DE-CHAUSSÉE. PRÉVOIR LE MATÉRIEL NÉCESSAIRE POUR LE RACCORDER AUX POMPES. INSTALLATION DU CÂBLAGE PAR L'ENTREPRENEUR EN ÉLECTRICITÉ. / PUMP CONTROL PANEL PS-2 LOCATED ON THE GROUND FLOOR. PROVIDE THE MATERIALS NECESSARY FOR CONNECTING TO THE PUMPS. WIRING INSTALLATION BY THE ELECTRICITY CONTRACTOR.

 Parc Canada Unité de gestion de la Mauricie et de l'Ouest du Québec	 Parks Canada La Mauricie and Western Quebec field unit	 Canada			
CES DOCUMENTS NE DOIVENT PAS ÊTRE UTILISÉS À DES FINS DE CONSTRUCTION (OU DE FABRICATION), / THESE DOCUMENTS MUST NOT BE USED FOR CONSTRUCTION (OR FABRICATION).					
expert-conseil consultant  ROBERT QUESNEL DESIGNER					
expert-conseil consultant  wsp					
expert-conseil consultant  RIPEL-ASSOCIÉS ARCHITECTES					
sceaux stamps 					
00	POUR SOUMISSION / FOR TENDER	2019-06-18			
<table border="1" style="width: 100%; border-collapse: collapse;"> <tr> <td style="width: 33%; text-align: center;">A</td> <td style="width: 33%; text-align: center;">B</td> <td style="width: 33%; text-align: center;">C</td> </tr> </table>			A	B	C
A	B	C			
Projet <b>PARCS CANADA</b> <b>PARKS CANADA</b> 1 61e Avenue, Ile-aux-Noix (QC) J1J 1G0 PROJET D'AMÉNAGEMENT DE LA CASERNE – LOT 2 MEN'S BARRACK PLANNING PROJECT – LOT 2					
Dessin <b>MÉCANIQUE</b> <b>MECHANICAL</b> <b>NOUVEL AMÉNAGEMENT</b> <b>PLOMBERIE</b> <b>NEW PLUMBING SERVICES</b> <b>PLANNING</b>					
Conçu par N. BÉLANGER, ing. 2018-04 Date					
Dessiné par C. BEAUCHAMP, tech 2018-04 Date					
Approuvé par N. BÉLANGER, ing. 2018-04 Date					
Soumission Gestionnaire de projet PC Ana Arbones PC Project Manager					
Tender No de projet/Project number 5P301-16-0002/004 APC-17-2727 PC Client					
Norm du fichier APC-2727_COUVERTURE-ACCÈS File name No de classement File no M03/09					




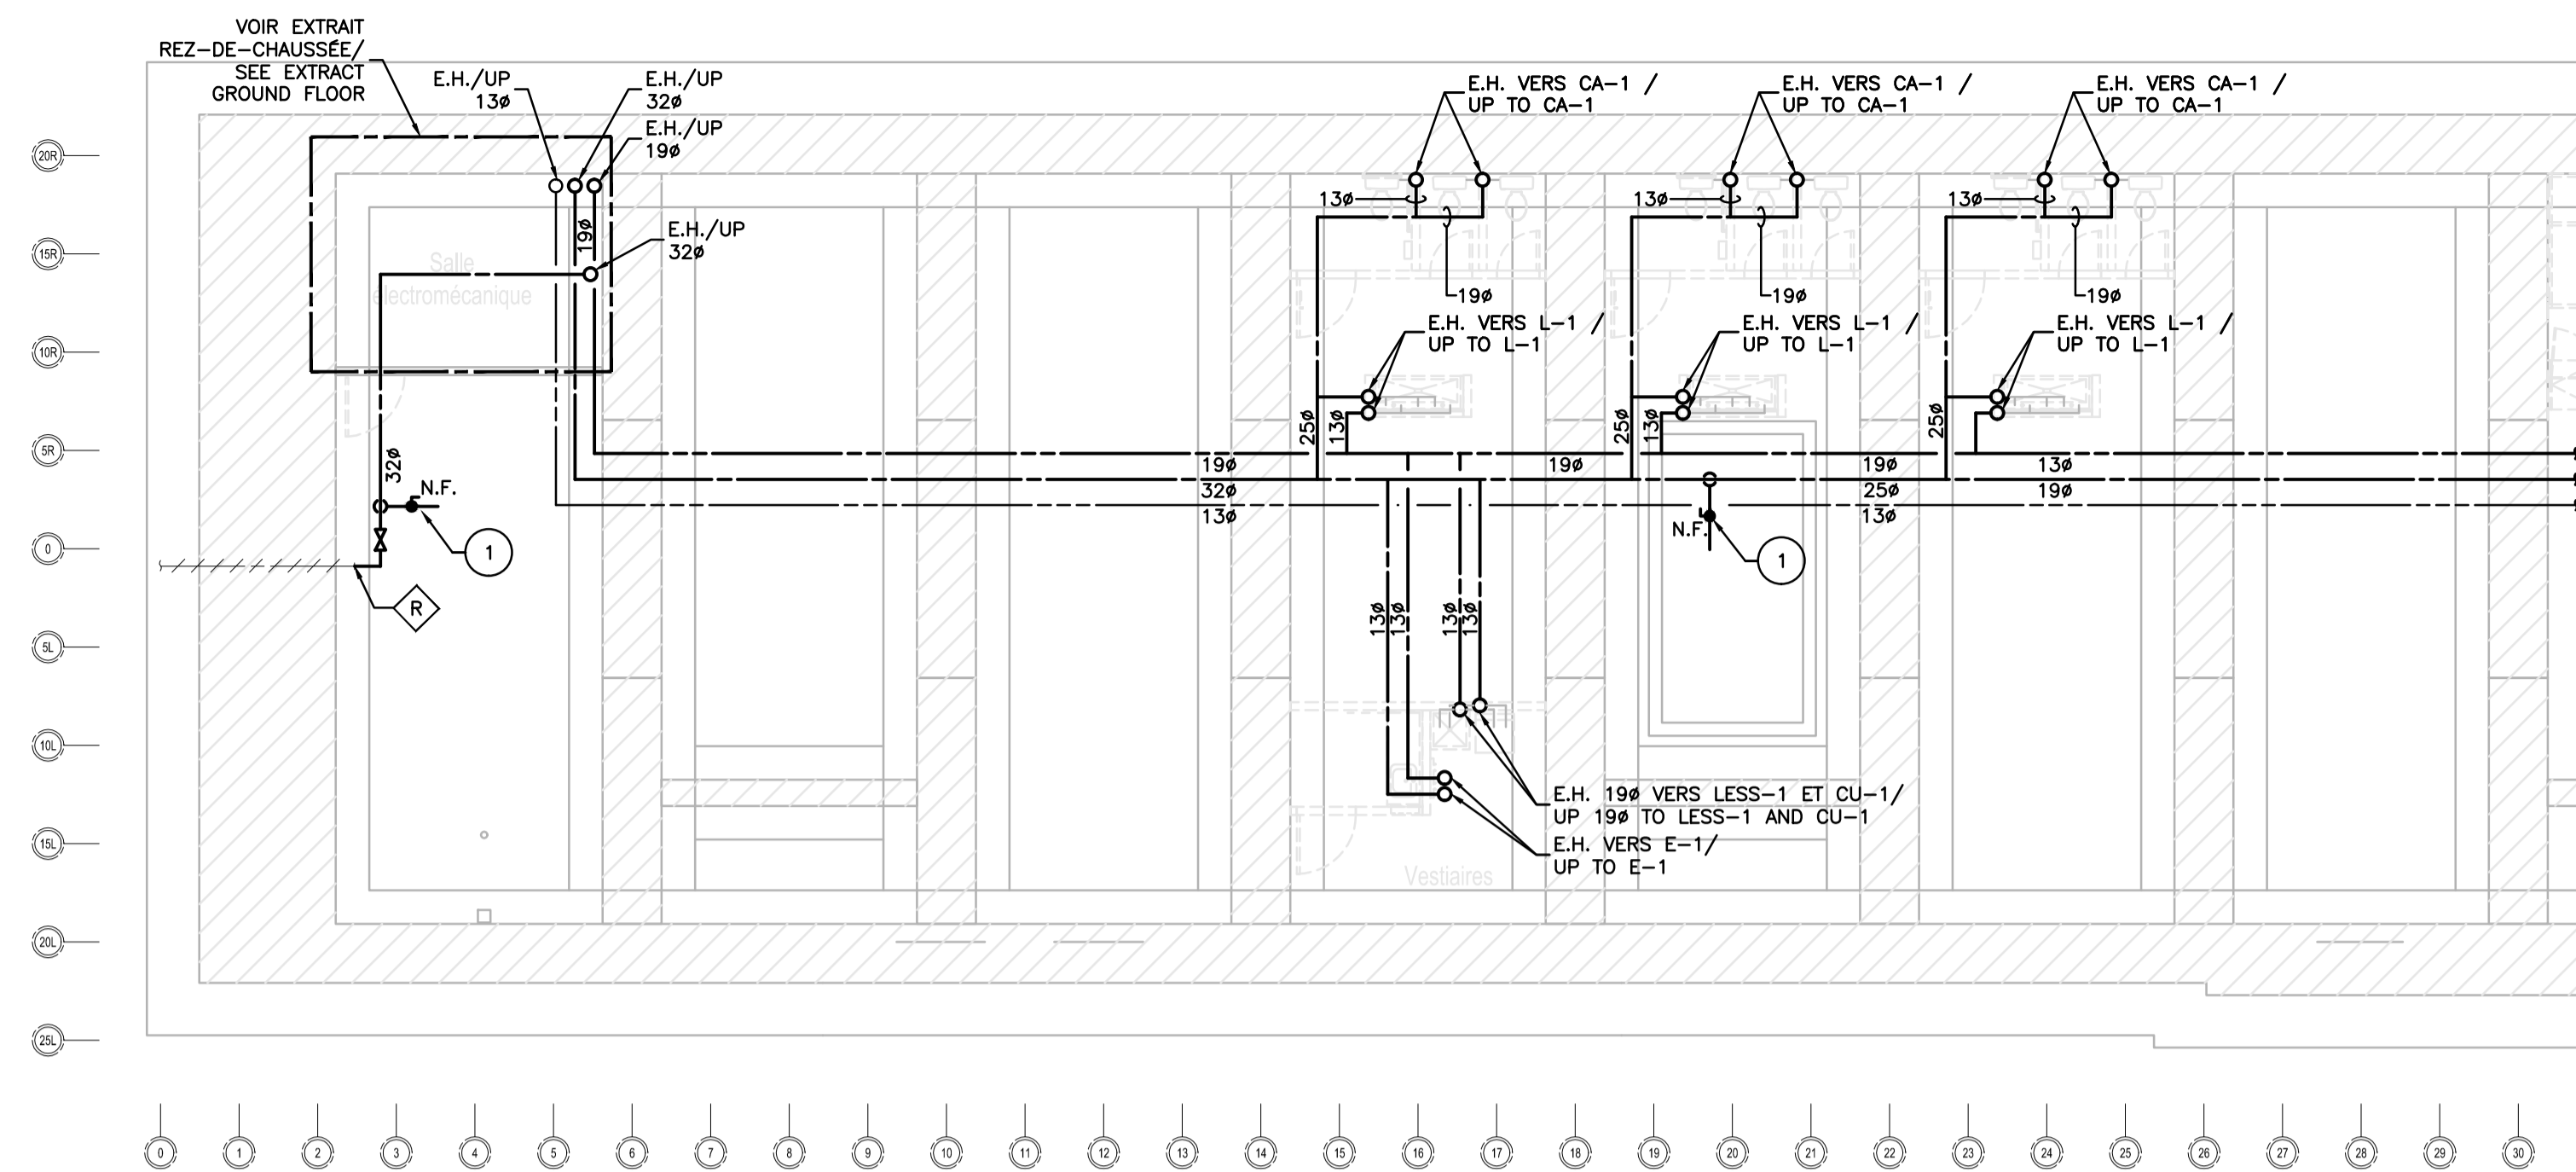


**VIDE SANITAIRE – DISTRIBUTION D’EAU DOMESTIQUE**  
**CRAWL SPACES – DOMESTIC WATER DISTRIBUTION**  
 ECHELLE: 1:100

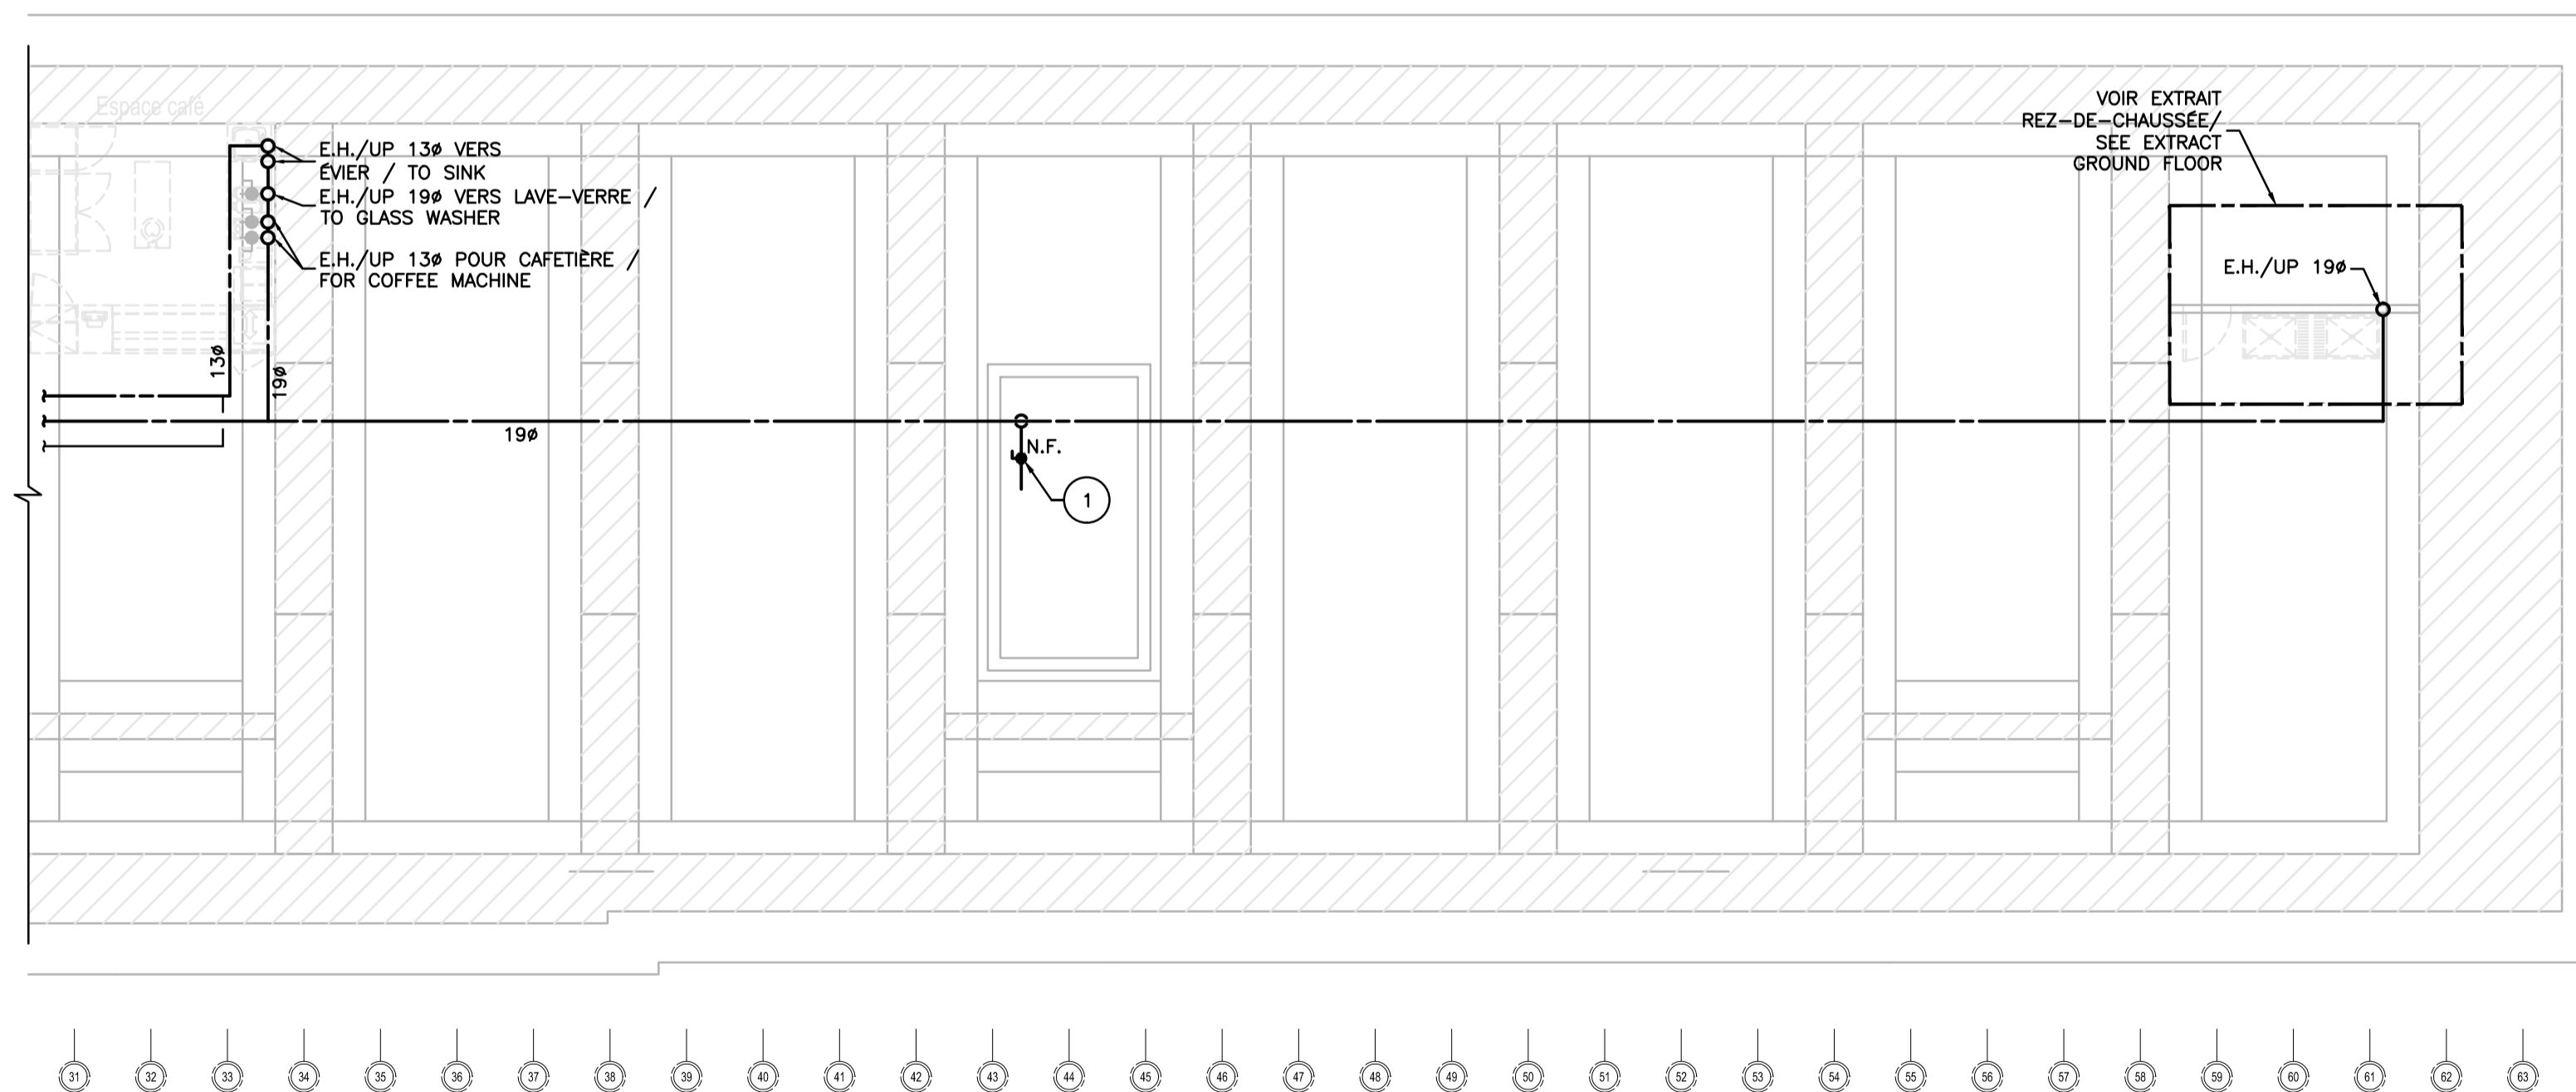

**VIDE SANITAIRE – DISTRIBUTION D’EAU DOMESTIQUE**  
**CRAWL SPACES – DOMESTIC WATER DISTRIBUTION**  
 ECHELLE: 1:100

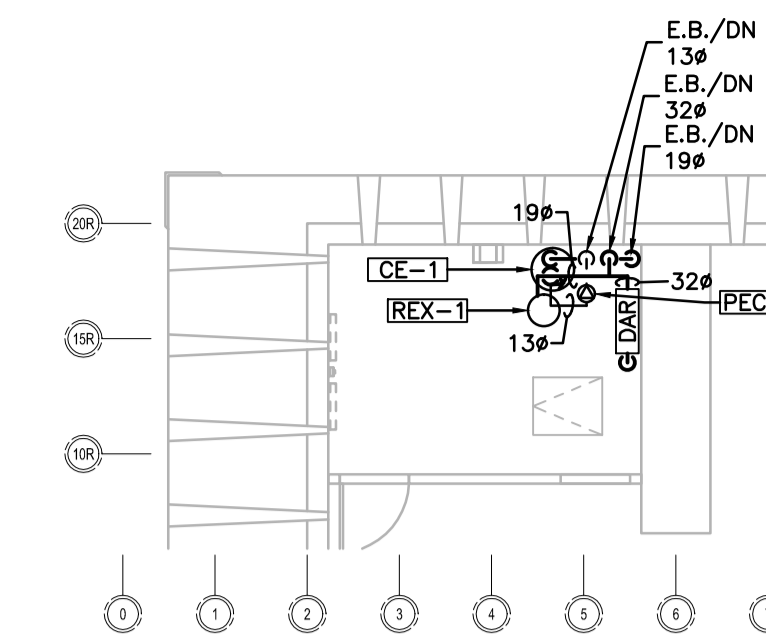

**REZ-DE-CHAUSSÉE – EXTRAIT**  
**GROUND FLOOR – EXTRACT**  
 ECHELLE: 1:100

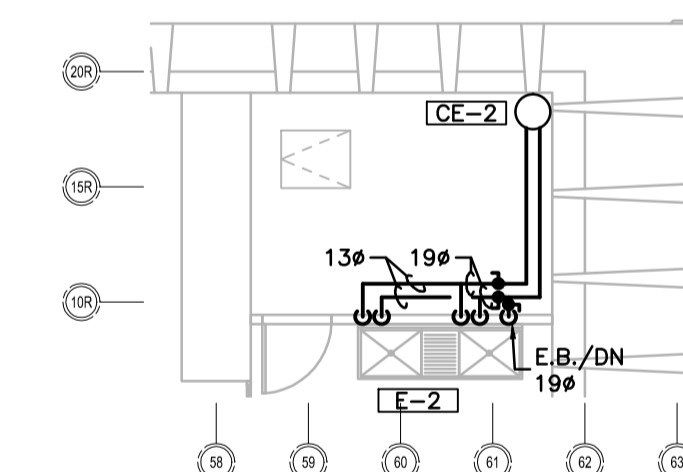

**REZ-DE-CHAUSSÉE – EXTRAIT**  
**GROUND FLOOR – EXTRACT**  
 ECHELLE: 1:100

**NOTE GÉNÉRALE / GENERAL NOTE:**

A) TOUS LES SERVICES DOIVENT ÊTRE HIVERNISÉS, PRENDRE TOUTES LES PRÉCAUTIONS NÉCESSAIRES (PURGE, DRAINAGE DU RÉSEAU SANITAIRE ET D’EAU DOMESTIQUE, ETC.) / ALL THE SERVICES MUST BE WINTERIZED, TAKE ALL NECESSARY PRECAUTIONS (PURGE DRAINAGE OF SANITARY SYSTEM AND DOMESTIC WATER, ETC.)

**NOTES:**


1) POINT BAS POUR VIDÉ LE RÉSEAU D’EAU DOMESTIQUE. LA VANNE DE PURGE 13ø DOIT ÊTRE ACCESSIBLE PAR L’OUVERTURE AU PLANCHER. / LOW POINT FOR EMPTYING THE DOMESTIC WATER SYSTEM. 13ø PURGE VALVE MUST BE ACCESSIBLE BY AN OPENING IN THE FLOOR.

<p><b>CES DOCUMENTS NE DOIVENT PAS ÊTRE UTILISÉS À DES FINS DE CONSTRUCTION (OU DE FABRICATION), / THESE DOCUMENTS MUST NOT BE USED FOR CONSTRUCTION (OR FABRICATION).</b></p>	
<p>expert-conseil consultant</p>	
<p>expert-conseil consultant</p>	
<p>expert-conseil consultant</p>	
<p>sceaux stamps</p>	
00	POUR SOUMISSION / FOR TENDER 2019-06-18
révisions revisions	date
<p>A no. du détail detail no.          B no. de la feuille-où détail exigé sheet no. - where detail required          C no. de la feuille-où détaillé sheet no. - where detailed</p>	
<p>Projet <b>PARCS CANADA PARKS CANADA</b>          1 61e Avenue, Ile-aux-Noix (QC) J1J 1G0          PROJET D'AMÉNAGEMENT DE LA CASERNE – LOT 2          MEN'S BARRACK PLANNING PROJECT – LOT 2</p>	
<p>Dessin <b>MÉCANIQUE MECHANICAL</b>          NOUVEL AMÉNAGEMENT PLOMBERIE          NEW PLUMBING SERVICES PLANNING</p>	
Conçu par N. BÉLANGER, ing.	Designed by 2018-04 Date
Dessiné par C. BEAUCHAMP, tech	Drawn by 2018-04 Date
Approuvé par N. BÉLANGER, ing.	Approved by 2018-04 Date
Soumission	Gestionnaire de projet PC Ana Arbones PC Project Manager
Tender	No de projet/Project number 5P301-16-0002/004 APC-17-2727
Norm du fichier PC	Client APC
APC-2727_COUVERTURE-ACCÈS	No de classement Client
No de plan ou dessin File name	No feuille Sheet no M04/09








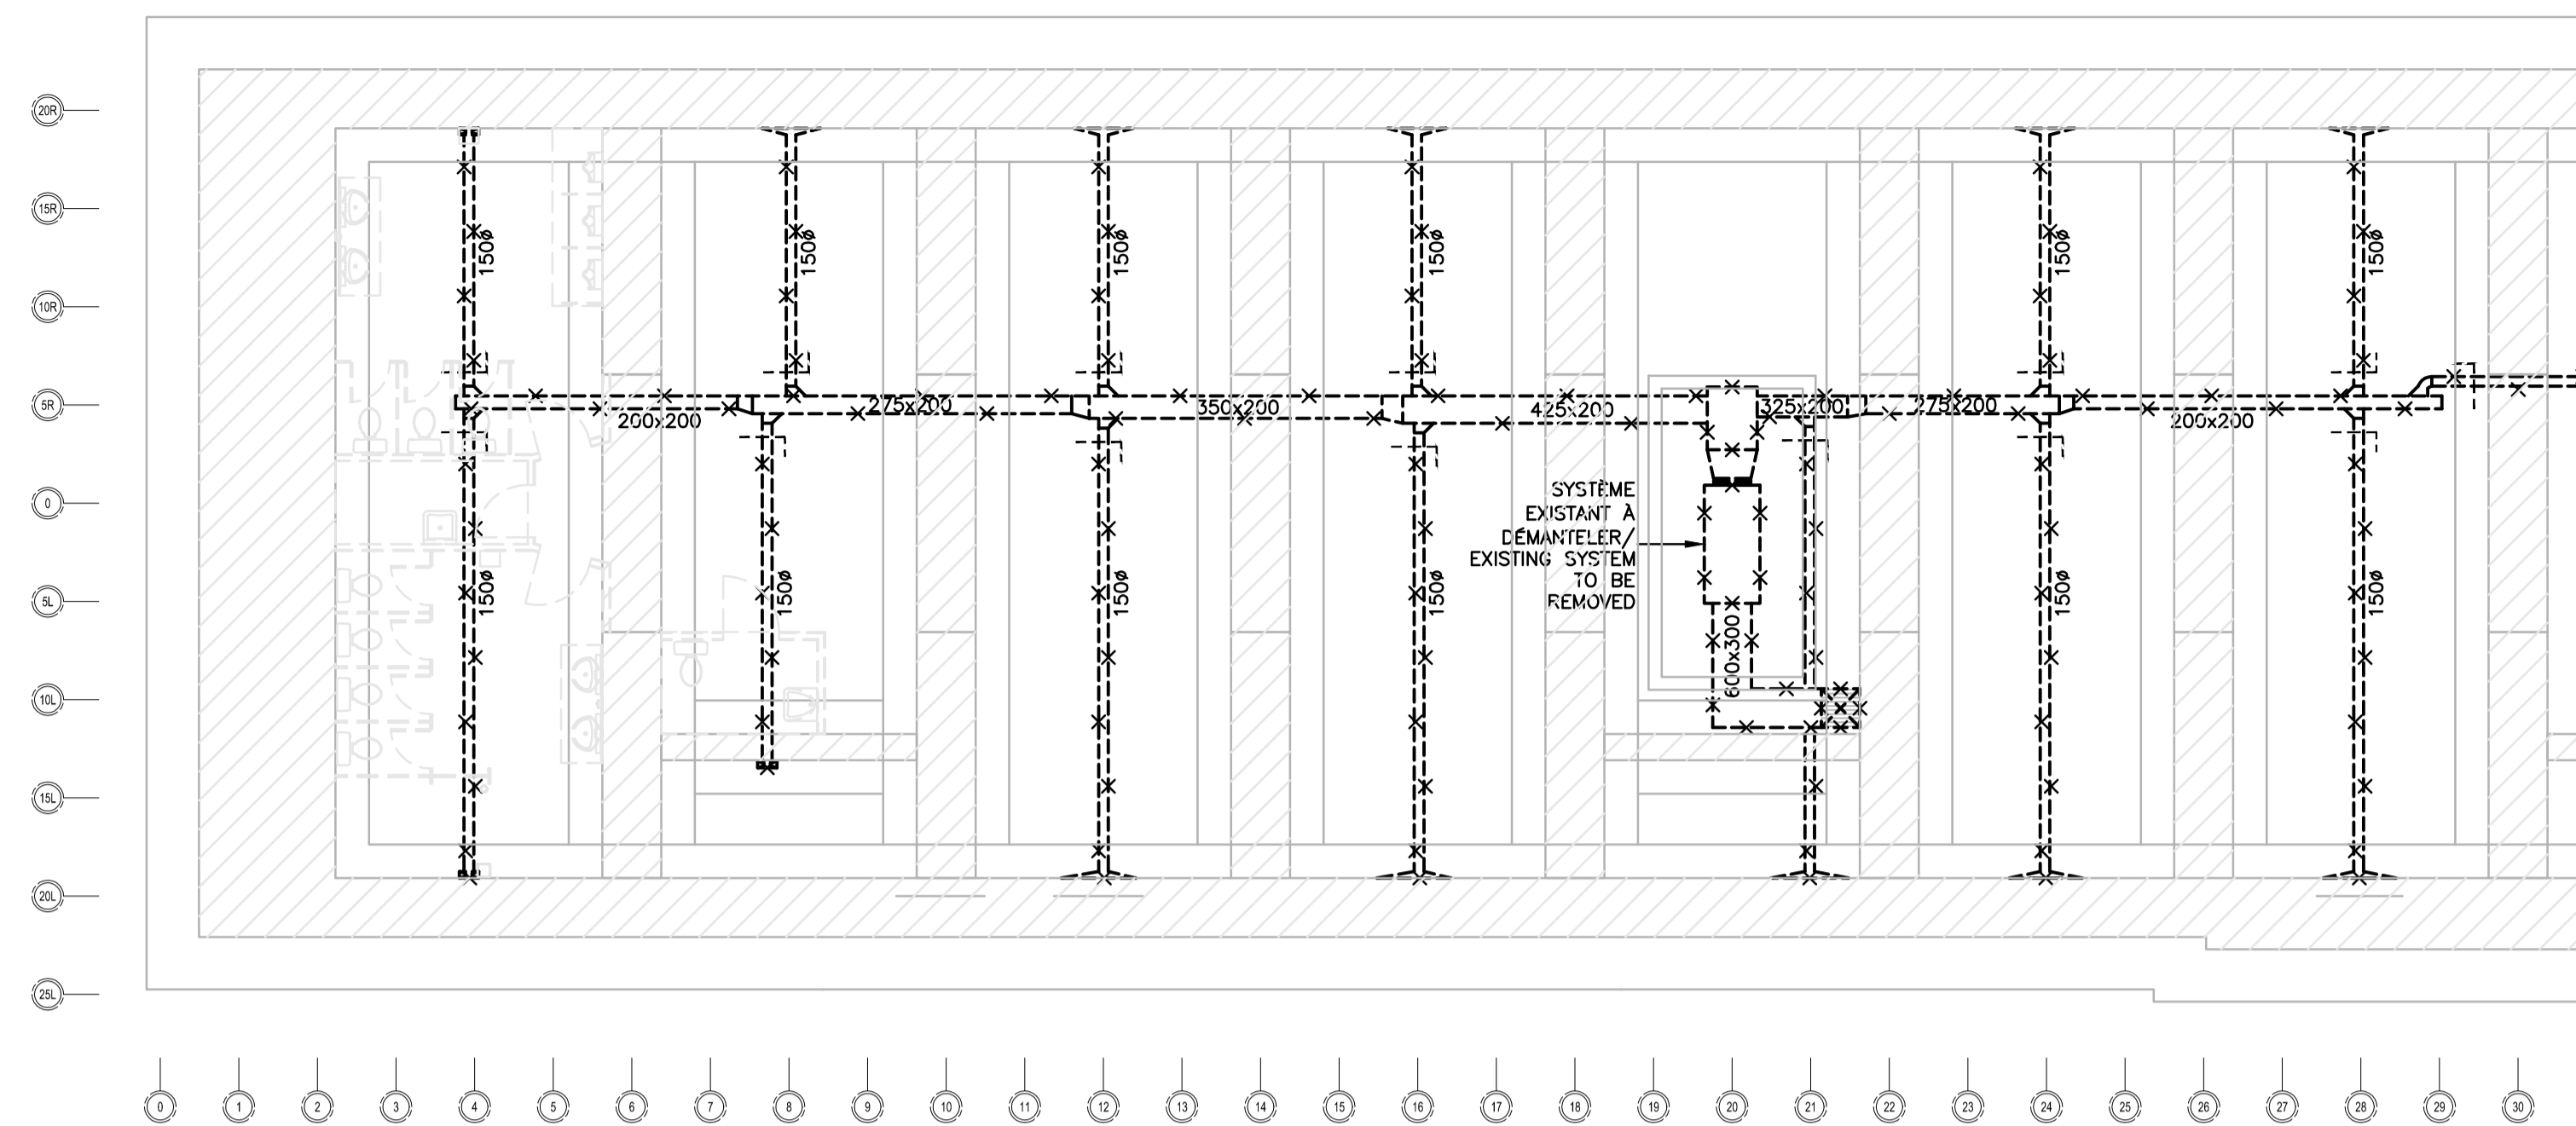


VIDE SANITAIRE – VENTILATION  
CRAWL SPACES – VENTILATION  
ÉCHELLE: 1:100

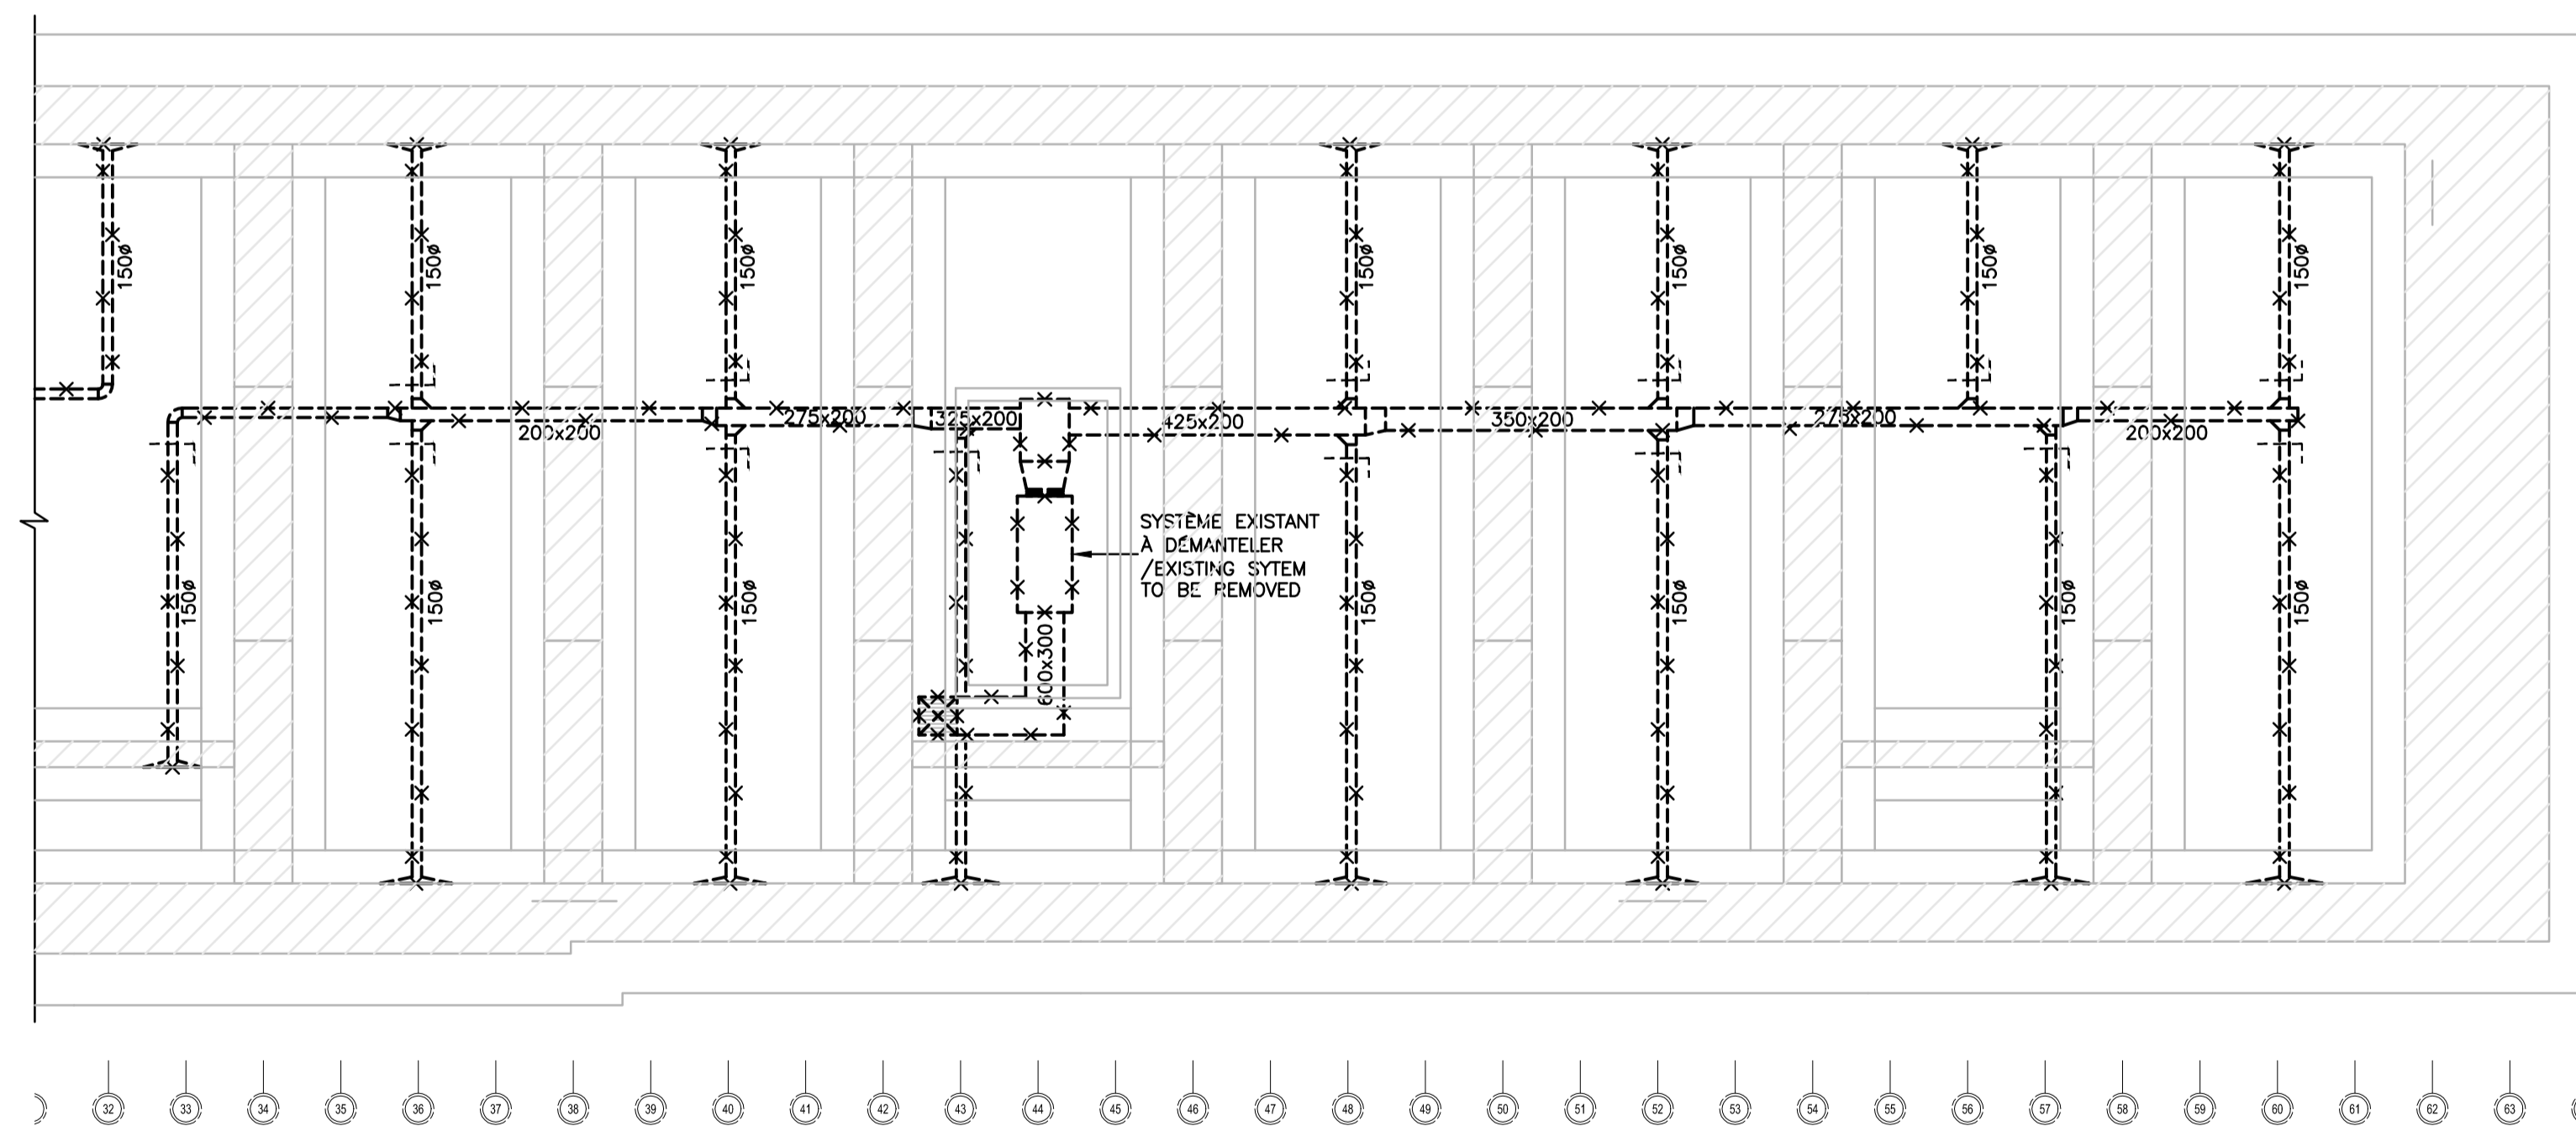


VIDE SANITAIRE – VENTILATION  
CRAWL SPACES – VENTILATION  
ÉCHELLE: 1:100

**NOTE GÉNÉRALE / GENERAL NOTE:**  
TOUTE LA VENTILATION EXISTANTE À DÉMOLIR SE TROUVE DANS LE VIDE-SANITAIRE / ALL THE EXISTING VENTILATION TO BE DEMOLISHED IS LOCATED IN THE TECHNICAL SPACE.


Unité de gestion de la Mauricie et de l'Ouest du Québec / La Mauricie and Western Quebec field unit								
Ces documents ne doivent pas être utilisés à des fins de construction (ou de fabrication). / These documents must not be used for construction (or fabrication).								
expert-conseil consultant ROBERT QUESNEL DESIGNER								
expert-conseil consultant 								
expert-conseil consultant RIPEL-ASSOCIÉS ARCHITECTES								
sceaux stamps 								
00	POUR SOUMISSION / FOR TENDER	2019-06-18						
révisions / revisions		date						
<table border="1"> <tr> <td>A</td> <td>no. du détail / detail no.</td> </tr> <tr> <td>B</td> <td>no. de la feuille où détail exigé / sheet no. - where detail required</td> </tr> <tr> <td>C</td> <td>no. de la feuille où détaillé / sheet no. - where detailed</td> </tr> </table>			A	no. du détail / detail no.	B	no. de la feuille où détail exigé / sheet no. - where detail required	C	no. de la feuille où détaillé / sheet no. - where detailed
A	no. du détail / detail no.							
B	no. de la feuille où détail exigé / sheet no. - where detail required							
C	no. de la feuille où détaillé / sheet no. - where detailed							
Projet <b>PARCS CANADA / PARKS CANADA</b> 1 61e Avenue, Ile-aux-Noix (QC) J1J 1G0 PROJET D'AMÉNAGEMENT DE LA CASERNE – LOT 2 / MEN'S BARRACK PLANNING PROJECT – LOT 2								
Dessin <b>MÉCANIQUE / MECHANICAL</b> <b>DÉMOLITION / DEMOLITION</b> <b>VENTILATION / VENTILATION</b> <b>DEMOLITION / DEMOLITION</b>								
Conçu par / Designed by	N. BÉLANGER, ing. / 2018-04 / Date							
Dessiné par / Drawn by	C. BEAUCHAMP, tech / 2018-04 / Date							
Approuvé par / Approved by	N. BÉLANGER, ing. / 2018-04 / Date							
Soumission / Submission	Gestionnaire de projet PC / Project Manager Ana Arbones / PC Project Manager							
Tender	No de projet / Project number	No de projet / Project number						
	5P301-16-0002/004	APC-17-2727						
Norm du fichier / File name	PC Client	Client						
APC-2727_COUVERTURE-ACCÈS								
No de plan ou dessin / File name	No de classement / File no.	No feuille / Sheet no.						
		M06/09						

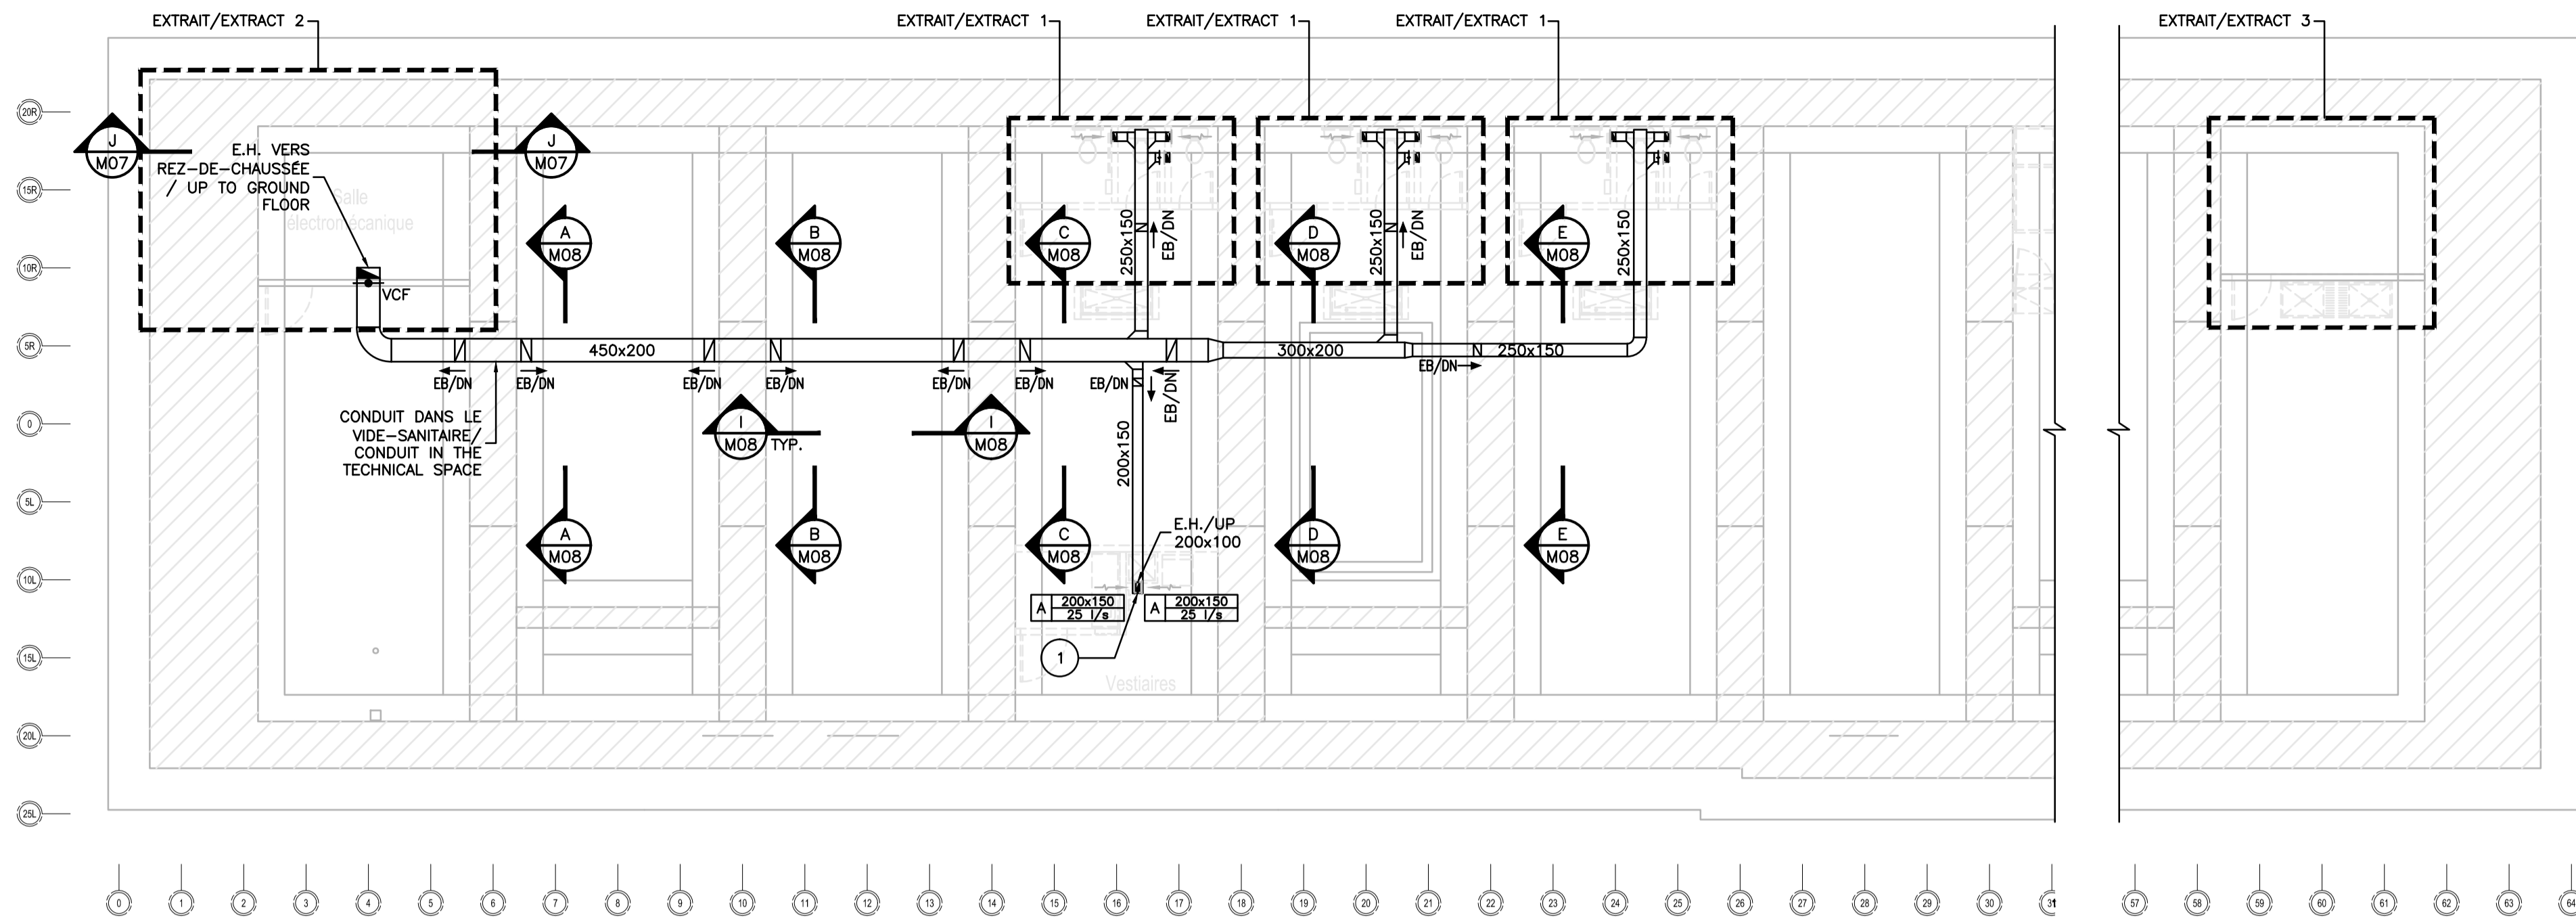


**REZ-DE-CHAUSSÉE - VENTILATION**  
**GROUND FLOOR - VENTILATION**  
 ÉCHELLE: 1:100

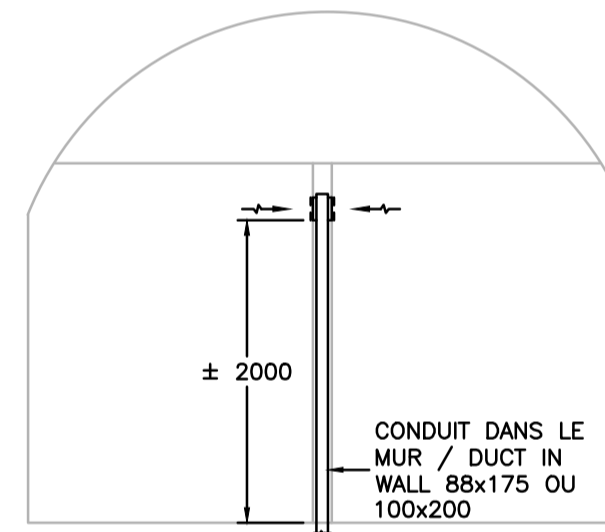


**DÉTAIL DES CONDUITS DE VENTILATION DANS LE MUR /**  
**DETAIL OF THE VENTILATION CONDUIT IN THE WALL**  
 ÉCHELLE: 1:50

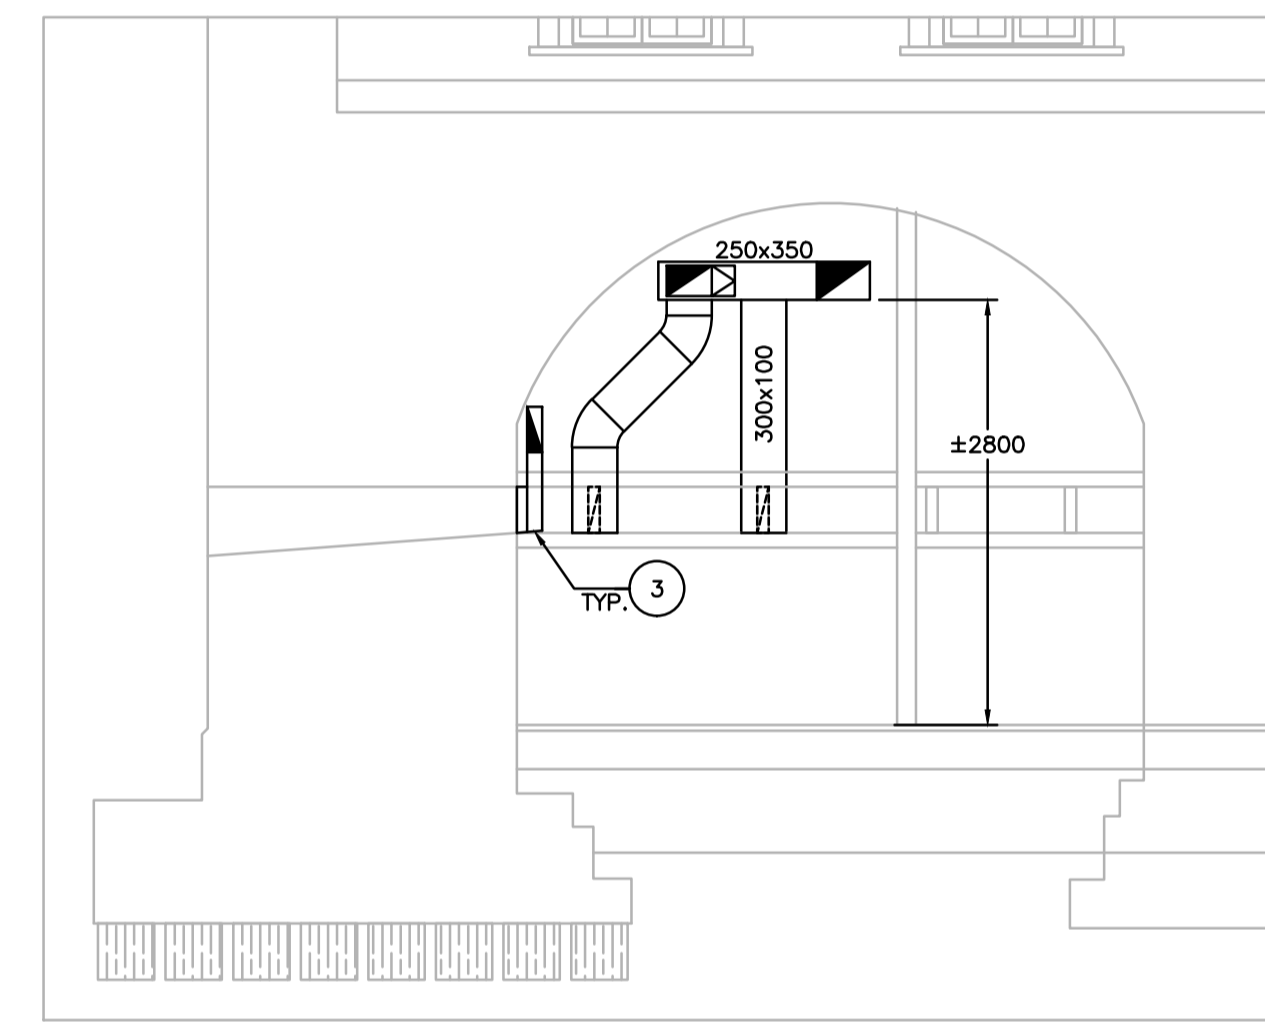


**J** COUPE/SECTION J-J  
**M07** ÉCHELLE: 1:50

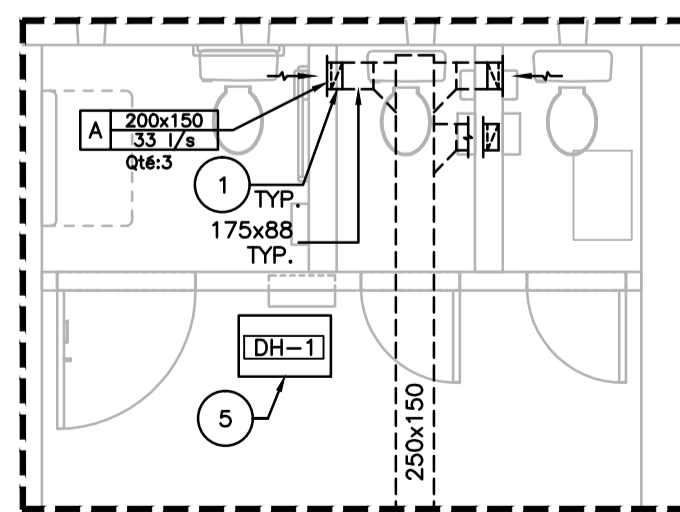

**EXTRAIT 1/EXTRACT 1**  
 ÉCHELLE: 1:50

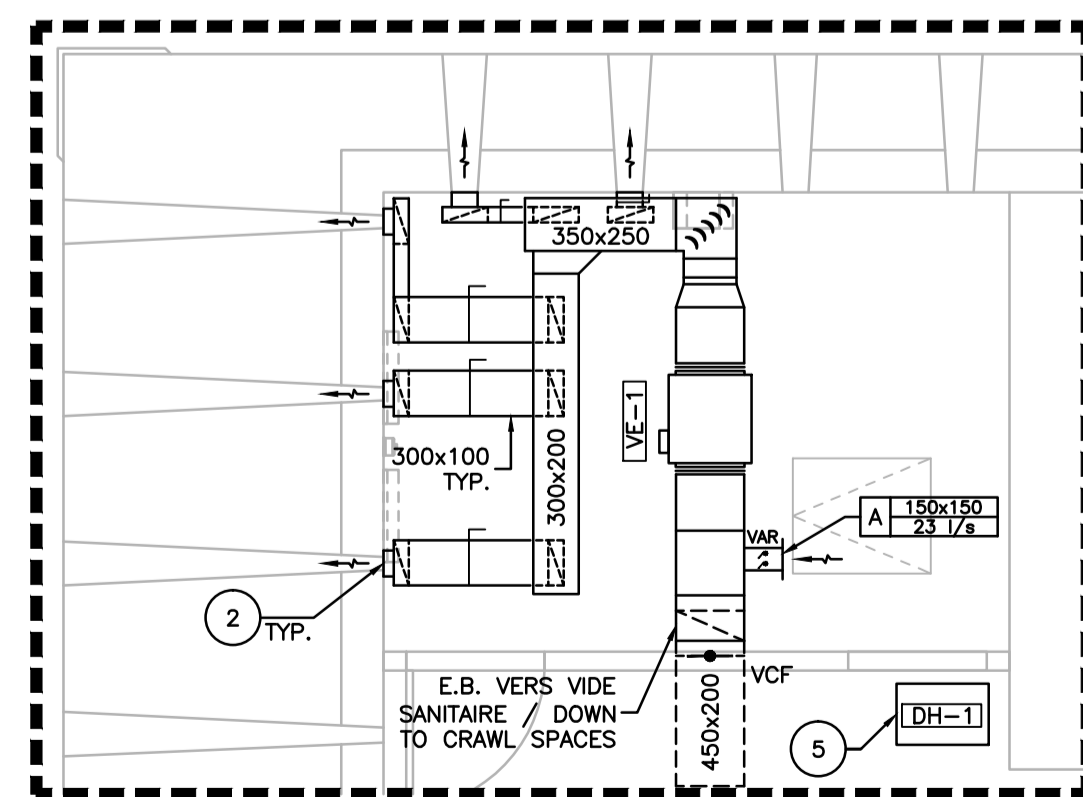

**EXTRAIT 2 - REZ-DE-CHAUSSÉE**  
**EXTRACT 2 - GROUND FLOOR**  
 ÉCHELLE: 1:50

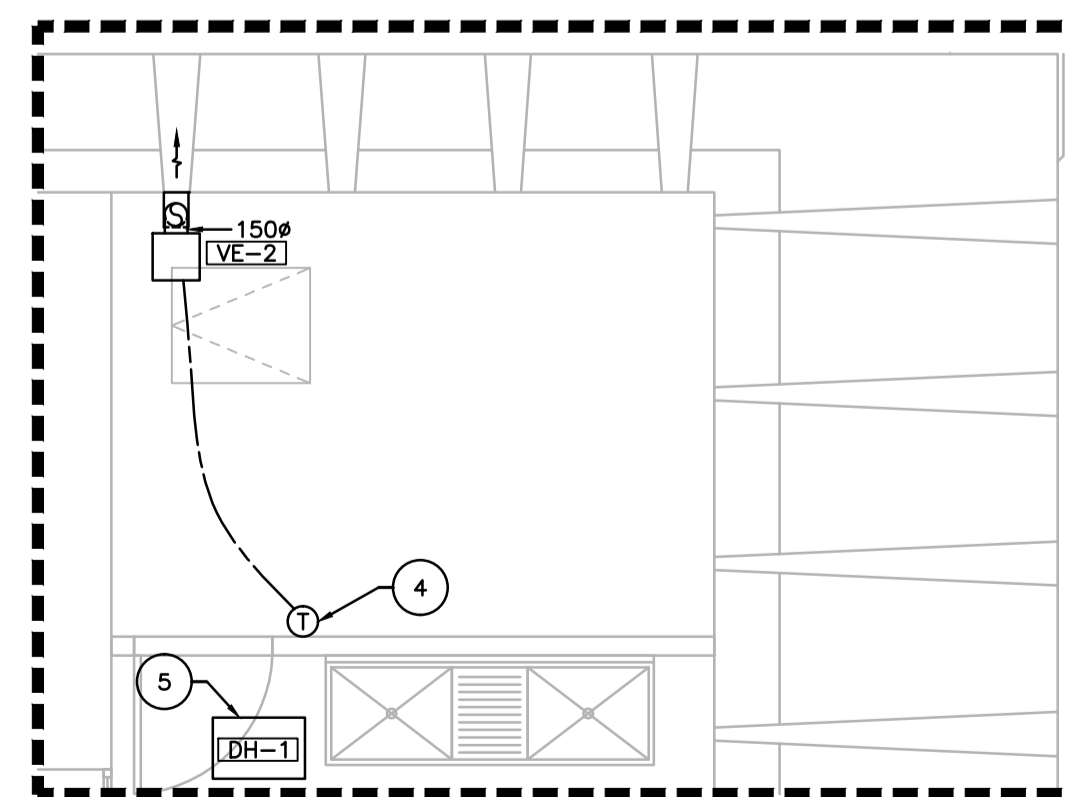

**EXTRAIT 3 - REZ-DE-CHAUSSÉE**  
**EXTRACT 3 - GROUND FLOOR**  
 ÉCHELLE: 1:50

**NOTE GÉNÉRALE /**  
**GENERAL NOTE:**

A) TOUS LES NOUVEAUX CONDUITS SERONT EN ACIER INOXYDABLE./ALL NEW CONDUITS MUST BE STAINLESS STEEL.

**NOTES:**

- 1 CONDUIT PASSANT DANS LE MUR VOIR DÉTAIL DU CONDUIT DE VENTILATION DANS LE MUR./CONDUIT PASSING IN WALL SEE DETAIL OF THE VENTILATION CONDUIT IN THE WALL.
- 2 SCÉLLE SUR L'OUVERTURE EXISTANTE C/A AVEC GRILLAGE AVIAIRES./ SCALED ON THE EXISTING OPENING C/A BIRD SCREEN
- 3 PRÉVOIR PENTE VERS EXTÉRIEUR./ FORESEE A SLOPE TO EXTERIOR.
- 4 LE VENTILATEUR DÉMARRE SUR DÉTECTION DE HAUTE TEMPÉRATURE. CONTRÔLE PAR L'ENTREPRENEUR EN VENTILATION. / THE FAN STARTS ON HIGH TEMPERATURE DETECTION. CONTROL BY CONTRACTOR IN VENTILATION.
- 5 DESHUMIDIFICATEUR À FOURNIR ET REMETTRE AU PROPRIÉTAIRE. COORDONNER LES SERVICES ÉLECTRIQUES ET DE DRAINAGE AVEC LES AUTRES SPÉCIALITÉS. / DEHUMIDIFIER TO SUPPLY AND DELIVER TO OWNER. COORDINATE ELECTRICAL SERVICES AND DRAINAGE WITH OTHER SPECIALTIES.


 Parc Canada Unité de gestion de la Mauricie et de l'Ouest du Québec	 Parks Canada La Mauricie and Western Quebec field unit	 <b>Canada</b>			
CES DOCUMENTS NE DOIVENT PAS ÊTRE UTILISÉS À DES FINS DE CONSTRUCTION (OU DE FABRICATION),/ THESE DOCUMENTS MUST NOT BE USED FOR CONSTRUCTION (OR FABRICATION).					
expert-conseil consultant  <b>designer</b> ROBERT QUESNEL DESIGNER					
expert-conseil consultant  <b>wsp</b>					
expert-conseil consultant  <b>RA</b> RIOPEL-ASSOCIÉS ARCHITECTES					
sceaux stamps  INGENIEUR Nicolas Pélissier Québec					
00	POUR SOUMISSION / FOR TENDER	2019-06-18			
révisions revisions		date			
<table border="1" style="margin: auto;"> <tr> <td style="width: 33%; text-align: center;">A</td> <td style="width: 33%; text-align: center;">B</td> <td style="width: 33%; text-align: center;">C</td> </tr> </table>			A	B	C
A	B	C			
A no. du détail detail no. B no. de la feuille-où détail exigé sheet no. - where detail required C no. de la feuille-où détaillé sheet no. - where detailed					
Projet <b>PARCS CANADA</b> <b>PARKS CANADA</b> 1 61e Avenue, Ile-aux-Noix (QC) J1J 1G0  PROJET D'AMÉNAGEMENT DE LA CASERNE - LOT 2 MEN'S BARRACK PLANNING PROJECT - LOT 2					
Dessin <b>MÉCANIQUE</b> <b>MECHANICAL</b>  <b>NOUVEL AMÉNAGEMENT</b> <b>VENTILATION</b> <b>NEW VENTILATION SERVICES</b> <b>PLANNING</b>					
Conçu par N. BÉLANGER, ing. 2018-04 Date Dessiné par C. BEAUCHAMP, tech 2018-04 Date Approuvé par N. BÉLANGER, ing. 2018-04 Date Soumission Gestionnaire de projet PC Ana Arbones PC Project Manager Tender No de projeProject number No de projeProject number 5P301-16-0002/004 APC-17-2727 PC Client Client Nom du fichier File name No de classement APC-2727_COUVERTURE-ACCÈS File no No de plan ou dessin File name No feuille Sheet no M07/09					







CES DOCUMENTS NE DOIVENT PAS ÊTRE UTILISÉS À DES FINS DE CONSTRUCTION (OU DE FABRICATION), / THESE DOCUMENTS MUST NOT BE USED FOR CONSTRUCTION (OR FABRICATION).

expert-conseil consultant  
  
 ROBERT QUESNEL DESIGNER

expert-conseil consultant  


expert-conseil consultant  
  
 RIOPEL ASSOCIÉS ARCHITECTES

sceaux stamps  



00	POUR SOUMISSION / FOR TENDER	2019-06-18
----	------------------------------	------------

revisions	revisions	date

A no. du détail detail no.  
 B no. de la feuille-où détail exigé sheet no. - where detail required  
 C no. de la feuille-où détaillé sheet no. - where detailed

A	B	C
---	---	---

Projet **PARCS CANADA** / Project  
**PARKS CANADA**  
 1 61e Avenue,  
 Ile-aux-Noix (QC) J1J 1G0  
 PROJET D'AMÉNAGEMENT DE LA CASERNE - LOT 2 / MEN'S BARRACK PLANNING PROJECT - LOT 2

Dessin **MÉCANIQUE** / Drawing  
**MECHANICAL**  
 EXTINCTEUR PORTATIF  
**PORTABLE EXTINGUISHER**

Conçu par **N. BELANGER, ing.** / Designed by  
 2018-04  
 Date

Dessiné par **C. BEAUCHAMP, tech** / Drawn by  
 2018-04  
 Date


Approuvé par **N. BELANGER, ing.** / Approved by  
 2018-04  
 Date

Soumission **Ana Arbones** / Gestionnaire de projet PC  
 PC Project Manager


No de projet / Project number  
 5P301-16-0002/004 APC-17-2727

Nom du fichier / File name  
 APC-2727\_COUVERTURE-ACCÈS

No de plan ou dessin / File name  
 M09/09

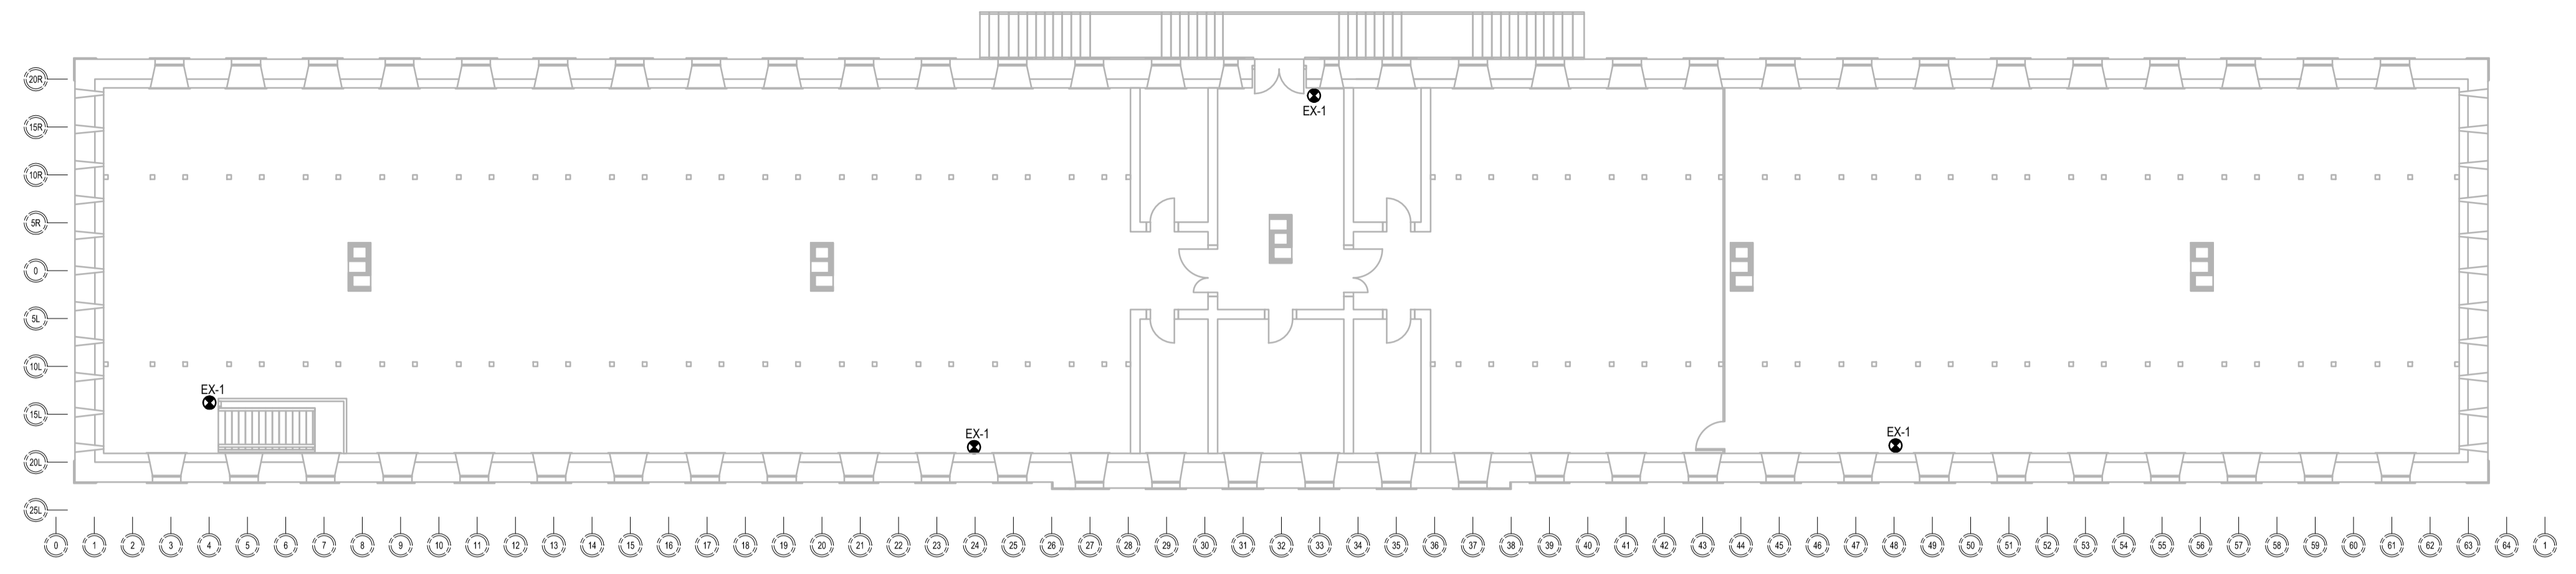

**ÉTAGE — PROTECTION INCENDIE**  
**FIRST FLOOR — FIRE PROTECTION**  
 ÉCHELLE: 1:150

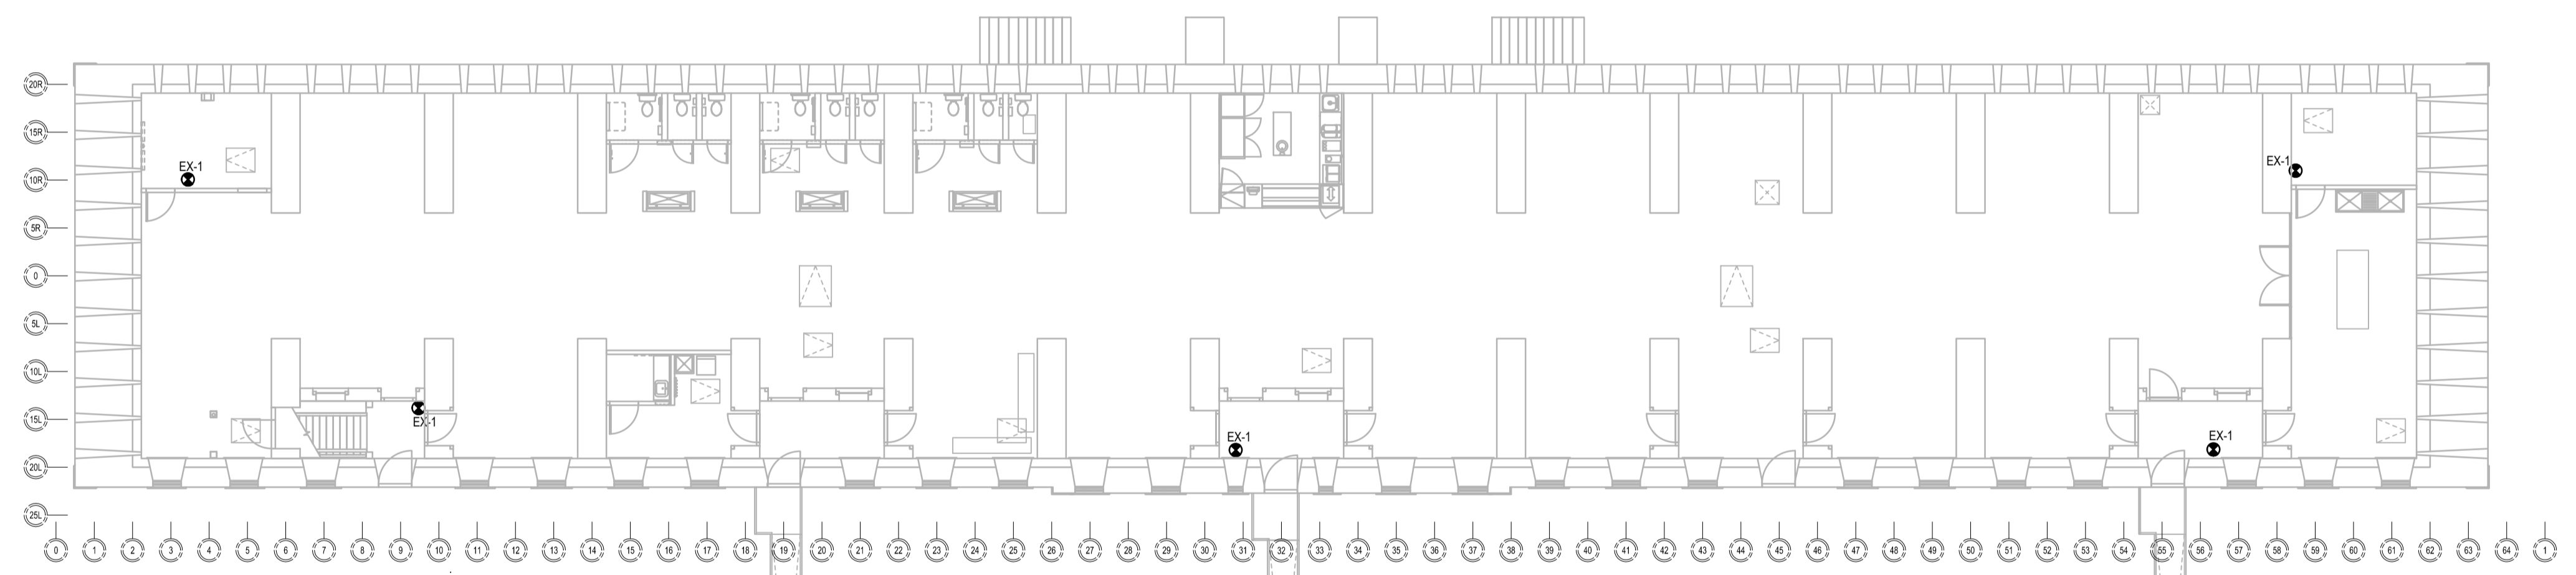

**REZ-DE-CHAUSSÉE — PROTECTION INCENDIE**  
**GROOD FLOOR — FIRE PROTECTION**  
 ÉCHELLE: 1:150

SYMBÔLE	TYPE	MODÈLE	CAPACITÉ	NOTE
EX-1	POUDRE CHIMIQUE	6 A - 80 BC	10 LBS	CYLINDRE EN ALUMINIUM PEINT AVEC CROCHET MURAL

NOTE:  
 - LA HAUTEUR DE MONTAGE EST DE 60" (1470mm) DU SOL. CETTE HAUTEUR EST CALCULÉE DU SOL FINI AU POINT HAUT DE LA FAÇADE DU CABINET

SYMBOL	TYPE	MODEL	CAPACITY	NOTE
EX-1	CHEMICAL POWDER	6 A - 80 BC	10 LBS	PAINTED ALUMINUM CYLINDER COMPLETE WITH WALL HOOK

NOTE:  
 - THE MOUNTING HEIGHT IS 42" (1029mm) FROM FLOOR. THIS HEIGHT IS CALCULATED FROM THE FINISHED FLOOR TO THE UPPER PART OF THE EXTINGUISHER WHEN INSTALLED WITH A WALL SUPPORT