


GENERAL NOTES/NOTES GÉNÉRALES

- CONTRACTOR TO VERIFY ALL DIMENSIONS AND CLEARANCES ON SITE PRIOR TO CONSTRUCTION AND REPORT ANY DISCREPANCIES AND/OR OMISSIONS TO DEPARTMENTAL REPRESENTATIVE. / L'ENTREPRENEUR DOIT VÉRIFIER TOUTES LES DIMENSIONS ET DÉGAGEMENTS SUR LE SITE AVANT LA CONSTRUCTION ET SIGNALER TOUTE DISCRÉPANCIE ET / OU OMISSION AU REPRÉSENTANT DU DÉPARTEMENT.
- CONTRACTOR MUST VISIT THE SITE AND FULLY FAMILIARIZE THEMSELVES WITH THE SCOPE OF THE WORK PRIOR TO PROJECT COMMENCEMENT. / L'ENTREPRENEUR DOIT VISITER LE SITE ET SE FAMILIARISER PLEINEMENT AVEC LA PORTÉE DES TRAVAUX AVANT LE DÉBUT DU PROJET.
- ALL TRADES TO COORDINATE WORK ON SITE, WITH APPROVAL OF DEPARTMENTAL REPRESENTATIVE TO AVOID ANY CONFLICTS AND/OR INTERFERENCE. / TOUS LES MÉTIERS POUR COORDONNER LE TRAVAIL SUR PLACE, AVEC L'APPROBATION DU REPRÉSENTANT DU DÉPARTEMENT POUR ÉVITER TOUT CONFLIT ET / OU INTERFÉRENCE.
- ANY AND ALL REQUIRED SHUTDOWNS SHALL BE COORDINATED WITH DEPARTMENTAL REPRESENTATIVE. / TOUS LES ARRÊTS NECESSAIRES DOIVENT ÊTRE COORDONNÉS AVEC LE REPRÉSENTANT DU DÉPARTEMENT.
- INSTALLATION OF ALL SYSTEMS SHALL BE IN ACCORDANCE WITH APPLICABLE CODES AND STANDARDS. / L'INSTALLATION DE TOUS LES SYSTÈMES DOIT ÊTRE CONFORMÈMENT AUX CODES ET NORMES APPLICABLES.
- CONTRACTOR TO BE RESPONSIBLE FOR REINSTATEMENT AND REPAIR OF ANY DAMAGE CAUSED BY WORK. / L'ENTREPRENEUR DOIT ÊTRE RESPONSABLE DU REINSTALLATION ET DE LA RÉPARATION DE TOUT DOMMAGE CAUSÉ PAR LES TRAVAUX.
- CONTRACTOR SHALL PREVENT THE SPREAD OF DUST AND DEBRIS BEYOND AREA OF WORK AND CLEAN ALL SURFACES AT COMPLETION. / L'ENTREPRENEUR DOIT ÉVITER LA PROPAGATION DE POUSSIÈRE ET DE DÉBRIS AU-DELÀ DE LA ZONE DE TRAVAIL ET NETTOYER TOUTES LES SURFACES À LA FIN.




300 - 150 Katimavik Road, Ottawa, Ontario, K2L 2N2
 T: 613-831-7293 | F: 613-831-3812 | www.fsaeng.com

KEY PLAN / PLAN CLÉ

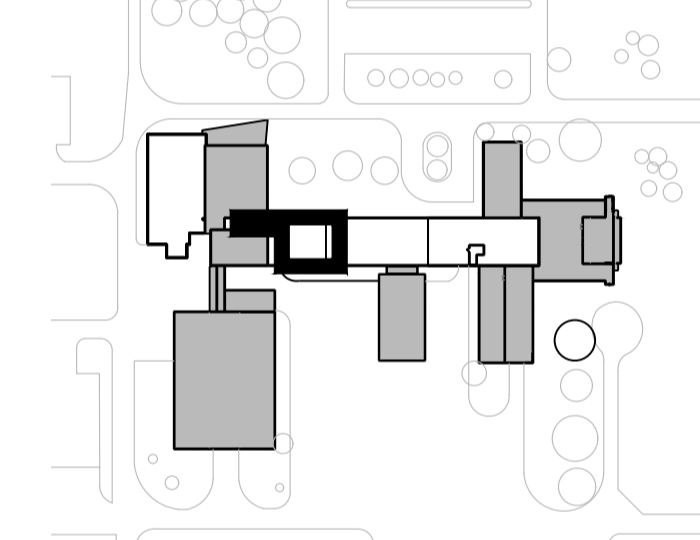

LEGEND / LÉGENDE			
SYMBOL / SYMBOLE	DESCRIPTION	SYMBOL / SYMBOLE	DESCRIPTION
	BUILT-IN SLEEPER TO BE REMOVED / DORMANT À ÊTRE ENLEVER		PIPE ENCLOSURE / ENCLOS POUR CONDUITS
	CAPPED CURB TO BE REMOVED / ENCLOS ABANDONNER À ÊTRE ENLEVER		PLUMBING VENT / ÉVÉNT DE PLOMBERIE
	CONCRETE PAVER / DALLE DE BÉTON		ROOF DRAIN WITH SUMP / DRAIN DE TOIT ET PUISARD
	CURBED B-VENT / ÉVÉNT TYPE B SUR BASE		ROOF NUMBER AND ELEVATION / NUMÉRO ET ÉLEVATION DU BASSIN
	CURBED GOOSENECK EXHAUST / COL-DE-SIGNE SUR BASE		STAIRS / ESCALIER
	DUCT SUPPORT / SUPPORT DE CONDUIT		SUSPENDED CONDENSER / UNITÉ SUSPENDU
	EXTENT AND DIRECTION OF SLOPED INSULATION / ÉTENDUE ET DIRECTION DE L'ISOLANT EN PENTE		SUSPENDED DUCTWORK / CONDUIT SUPENDU
	GAS LINE/CONDUIT AND SUPPORTS / SUPPORT POUR CONDUIT/LIGNE À GAZ		

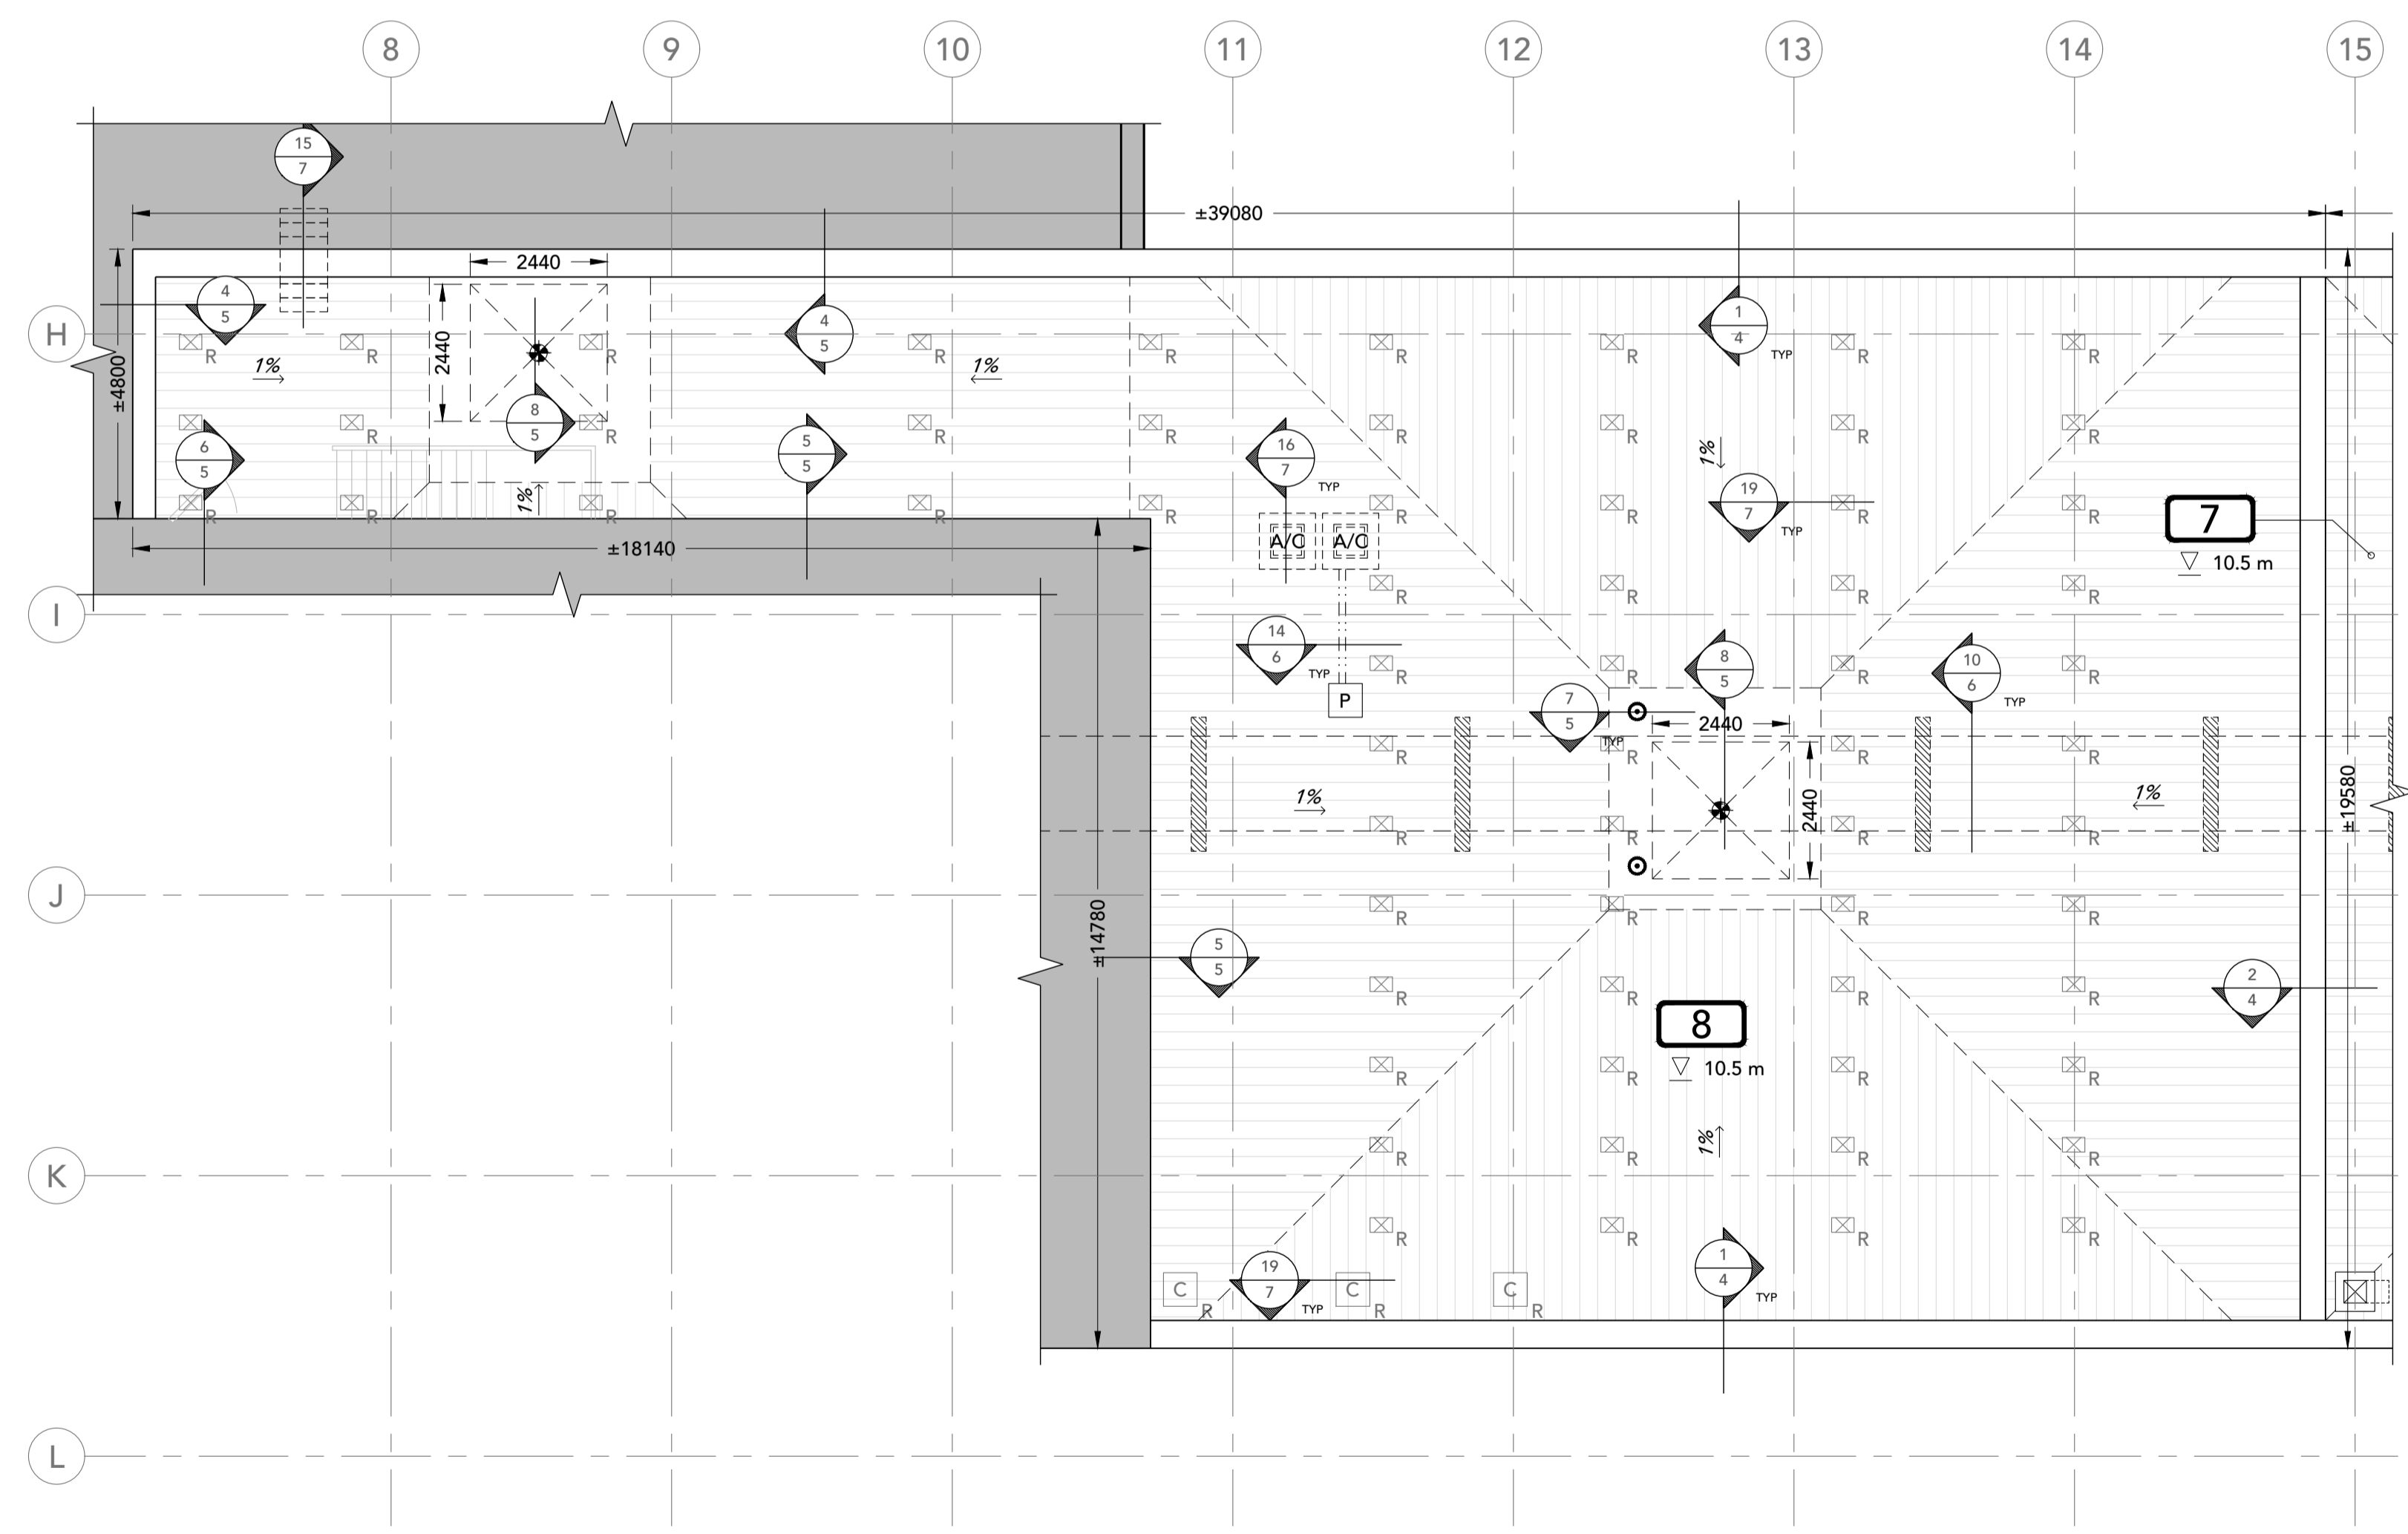


1 ROOF PLAN/PLAN DE TOIT
 1 1:100

No.	Date	Revision	By:
2	30 03 2021	FOR TENDER / POUR APPEL D'OFFRE	JKC
1	22 03 2021	FOR REVIEW / POUR RÉVISION	JKC

Date Printed DD MM YYYY / Date imprimée

- Verify all dimensions and site conditions and be responsible for same.
- Vérifier toutes les dimensions et l'état des lieux et en assumer la responsabilité.

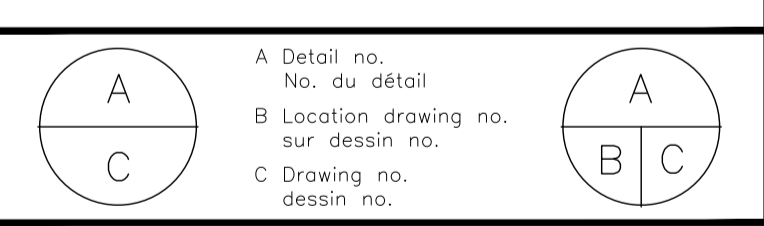


project / projet
ROOF REPLACEMENT / REFECTION DE TOIT
 BLDG./EDIFICE M50, RA/BASSINS 2, 3, 7, 8 + 21
 1200 CH. MONTREAL ROAD, OTTAWA


MONTREAL ROAD CAMPUS / dessin

ROOF PLAN / PLAN DE TOIT

designed / conçu	JKC	date	12/2020	date
drawn / dessiné	ZKB	scale / échelle	1:100	échelle
checked / vérifié	JKC	sheet / feuille	1 of/de 9	feuille
approved / approuvé		W.O.no. / D.T.no.		

dwg.no. / dessin no. M50 - 5850 - R1
 ACAD file: / fichier DAO:

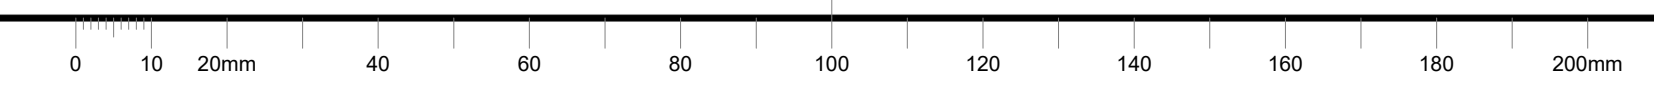

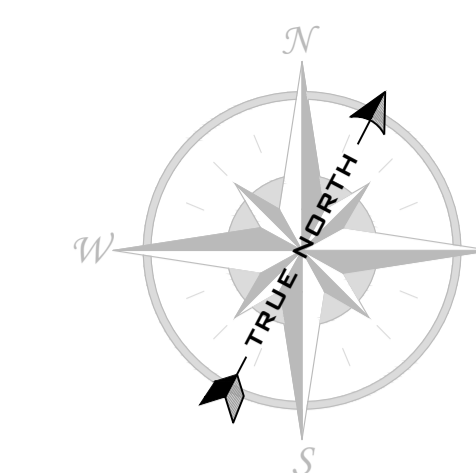


GENERAL NOTES/NOTES GÉNÉRALES

- CONTRACTOR TO VERIFY ALL DIMENSIONS AND CLEARANCES ON SITE PRIOR TO CONSTRUCTION AND REPORT ANY DISCREPANCIES AND/OR OMISSIONS TO DEPARTMENTAL REPRESENTATIVE./L'ENTREPRENEUR DOIT VÉRIFIER TOUTES LES DIMENSIONS ET DÉGAGEMENTS SUR LE SITE AVANT LA CONSTRUCTION ET SIGNALER TOUTE DISCRÉPANCIE ET / OU OMISSION AU REPRÉSENTANT DU DÉPARTEMENT.
- CONTRACTOR MUST VISIT THE SITE AND FULLY FAMILIARIZE THEMSELVES WITH THE SCOPE OF THE WORK PRIOR TO PROJECT COMMENCEMENT./L'ENTREPRENEUR DOIT VISITER LE SITE ET SE FAMILIARISER PLEINEMENT AVEC LA PORTÉE DES TRAVAUX AVANT LE DÉBUT DU PROJET.
- ALL TRADES TO COORDINATE WORK ON SITE, WITH APPROVAL OF DEPARTMENTAL REPRESENTATIVE TO AVOID ANY CONFLICTS AND/OR INTERFERENCE./TOUS LES MÉTIERS POUR COORDONNER LE TRAVAIL SUR PLACE, AVEC L'APPROBATION DU REPRÉSENTANT DU DÉPARTEMENT POUR ÉVITER TOUT CONFLIT ET / OU INTERFÉRENCE.
- ANY AND ALL REQUIRED SHUTDOWNS SHALL BE COORDINATED WITH DEPARTMENTAL REPRESENTATIVE./TOUS LES ARRÊTS NECESSAIRES DOIVENT ÊTRE COORDONNÉS AVEC LE REPRÉSENTANT DU DÉPARTEMENT.
- INSTALLATION OF ALL SYSTEMS SHALL BE IN ACCORDANCE WITH APPLICABLE CODES AND STANDARDS./INSTALLATION DE TOUS LES SYSTÈMES DOIT ÊTRE CONFORMÈMENT AUX CODES ET NORMES APPLICABLES.
- CONTRACTOR TO BE RESPONSIBLE FOR REINSTATEMENT AND REPAIR OF ANY DAMAGE CAUSED BY WORK./L'ENTREPRENEUR DOIT ÊTRE RESPONSABLE DU REINSTATEMENT ET DE LA RÉPARATION DE TOUT DOMMAGE CAUSÉ PAR LES TRAVAUX.
- CONTRACTOR SHALL PREVENT THE SPREAD OF DUST AND DEBRIS BEYOND AREA OF WORK AND CLEAN ALL SURFACES AT COMPLETION./L'ENTREPRENEUR DOIT ÉVITER LA PROPAGATION DE POUSSIÈRE ET DE DÉBRIS AU-DELÀ DE LA ZONE DE TRAVAIL ET NETTOYER TOUTES LES SURFACES À LA FIN.

LEGEND / LÉGENDE	
SYMBOL SYMBOLE	DESCRIPTION
	B-VENT/ ÉVÈNT TYPE B
	B-VENT TO BE REMOVED/ ÉVÈNT TYPE B À ÊTRE ENLEVER
	BUILT-IN ROOFTOP UNIT/ UNITÉ MÉCANIQUE SUR BASE
	BUILT-IN SLEEPER/ DORMANT
	BUILT-IN SLEEPER TO BE REMOVED/ DORMANT À ÊTRE ENLEVER
	CAPPED CURB/ ENCLOS
	CAPPED CURB TO BE REMOVED/ ENCLOS ABANDONNER À ÊTRE ENLEVER
	CONCRETE PAVER/ DALLE DE BÉTON
	CONDUIT / ELECTRICAL CABLE/ CONDUIT/ FIL ÉLECTRIQUE
	CURBED B-VENT/ ÉVÈNT TYPE B SUR BASE
	CURBED GOOSENECK EXHAUST/ COL-DE-SIGNE SUR BASE
	DUCT PENETRATION/ ENTRÉE DE CONDUIT
	EXTENT AND DIRECTION OF SLOPED INSULATION/ ÉTENDUE ET DIRECTION DE L'ISOLANT EN PENTE
	PIPE ENCLOSURE/ ENCLOS POUR CONDUITS
	PLUMBING VENT/ ÉVÈNT DE PLOMBERIE
	ROOF DRAIN WITH SUMP DRAIN DE TOIT ET PUISARD
	ROOF NUMBER AND ELEVATION/ NUMÉRO ET ÉLEVATION DU BASSIN
	ROOF PENETRATION/ PÉNÉTRATION
	STAIRS/ ESCALIER
	SUSPENDED CONDENSER/ UNITÉ SUSPENDU
	SUSPENDED DUCTWORK/ CONDUIT SUSPENDU
	SUSPENDED UNIT/ UNITÉ SUSPENDU
	SUSPENDED SLEEPER/ SUPPORT PORTATIF

KEY PLAN PLAN CLÉ

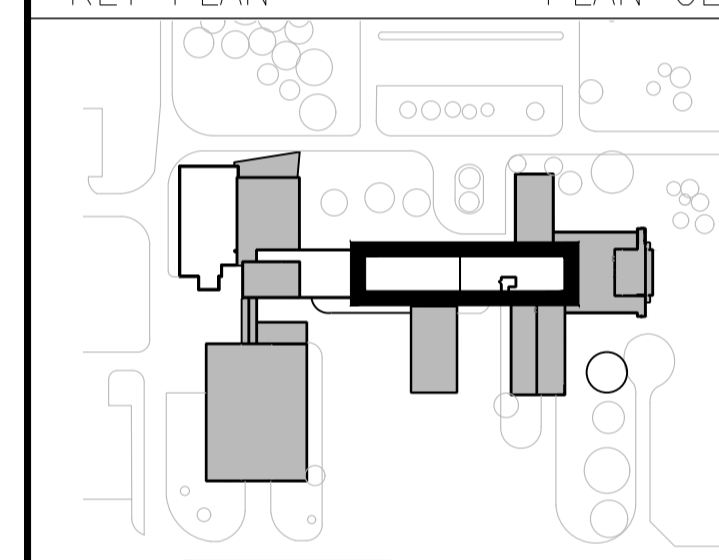

No.	Date	Revision	By:
2	30 03 2021	FOR TENDER / POUR APPEL D'OFFRE	JKC
1	22 03 2021	FOR REVIEW / POUR REVISION	JKC

Date Printed DD MM YYYY Date imprimée

- Verify all dimensions and site conditions and be responsible for same
- Vérifier toutes les dimensions et l'état des lieux et en assumer la responsabilité


	A Detail no. No. du détail		A
	B Location drawing no. sur dessin no.		B C
	C Drawing no. dessin no.		

project
ROOF REPLACEMENT / REFECTION DE TOIT
 BLDG./EDIFICE M50, RA/BASSINS 2, 3, 7, 8 + 21
 1200 CH. MONTREAL ROAD, OTTAWA


MONTREAL ROAD CAMPUS
 drawing dessin

ROOF PLANS
 PLAN DE TOITS

designed	conçu	date	12/2020	date
JKC				
drawn	dessiné	scale	1:100	échelle
ZKB				
checked	vérifié	sheet	2 of/de 9	feuille
JKC				
approved	approuvé	W.O.no.	D.T.no.	
dwg.no.	dessin no.			
ACAD file:	fichier CDAO:			
M50 - 5850 - R2				

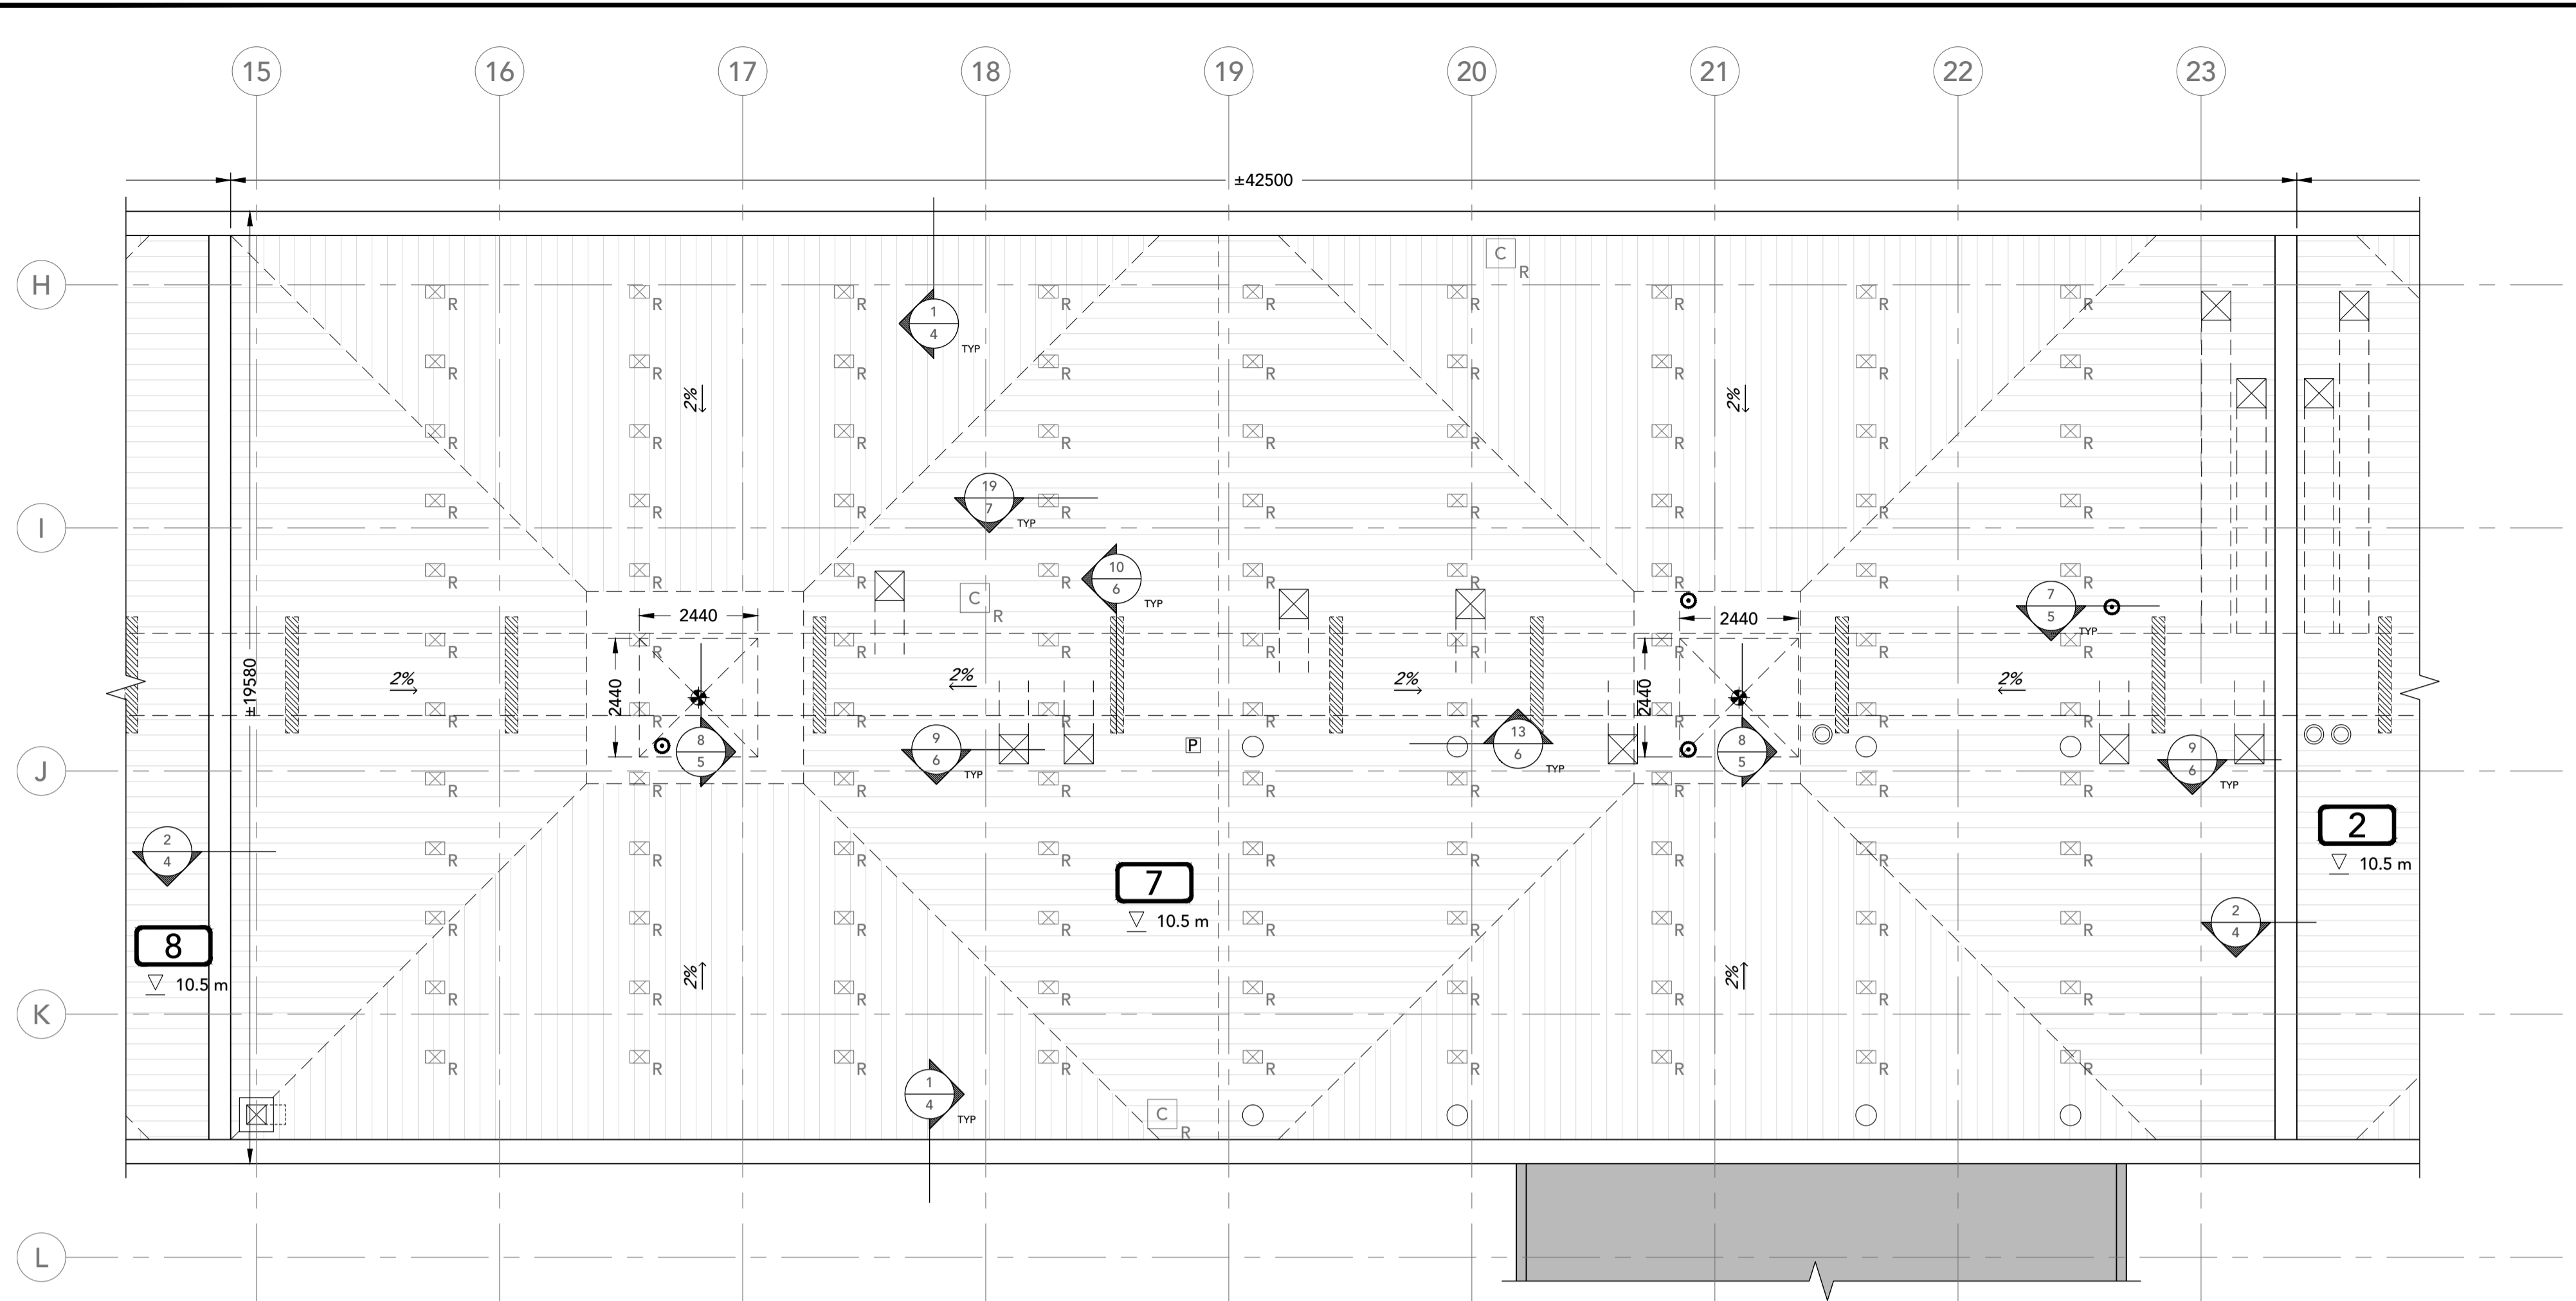

2 ROOF PLAN / PLAN DE TOIT
 1:100

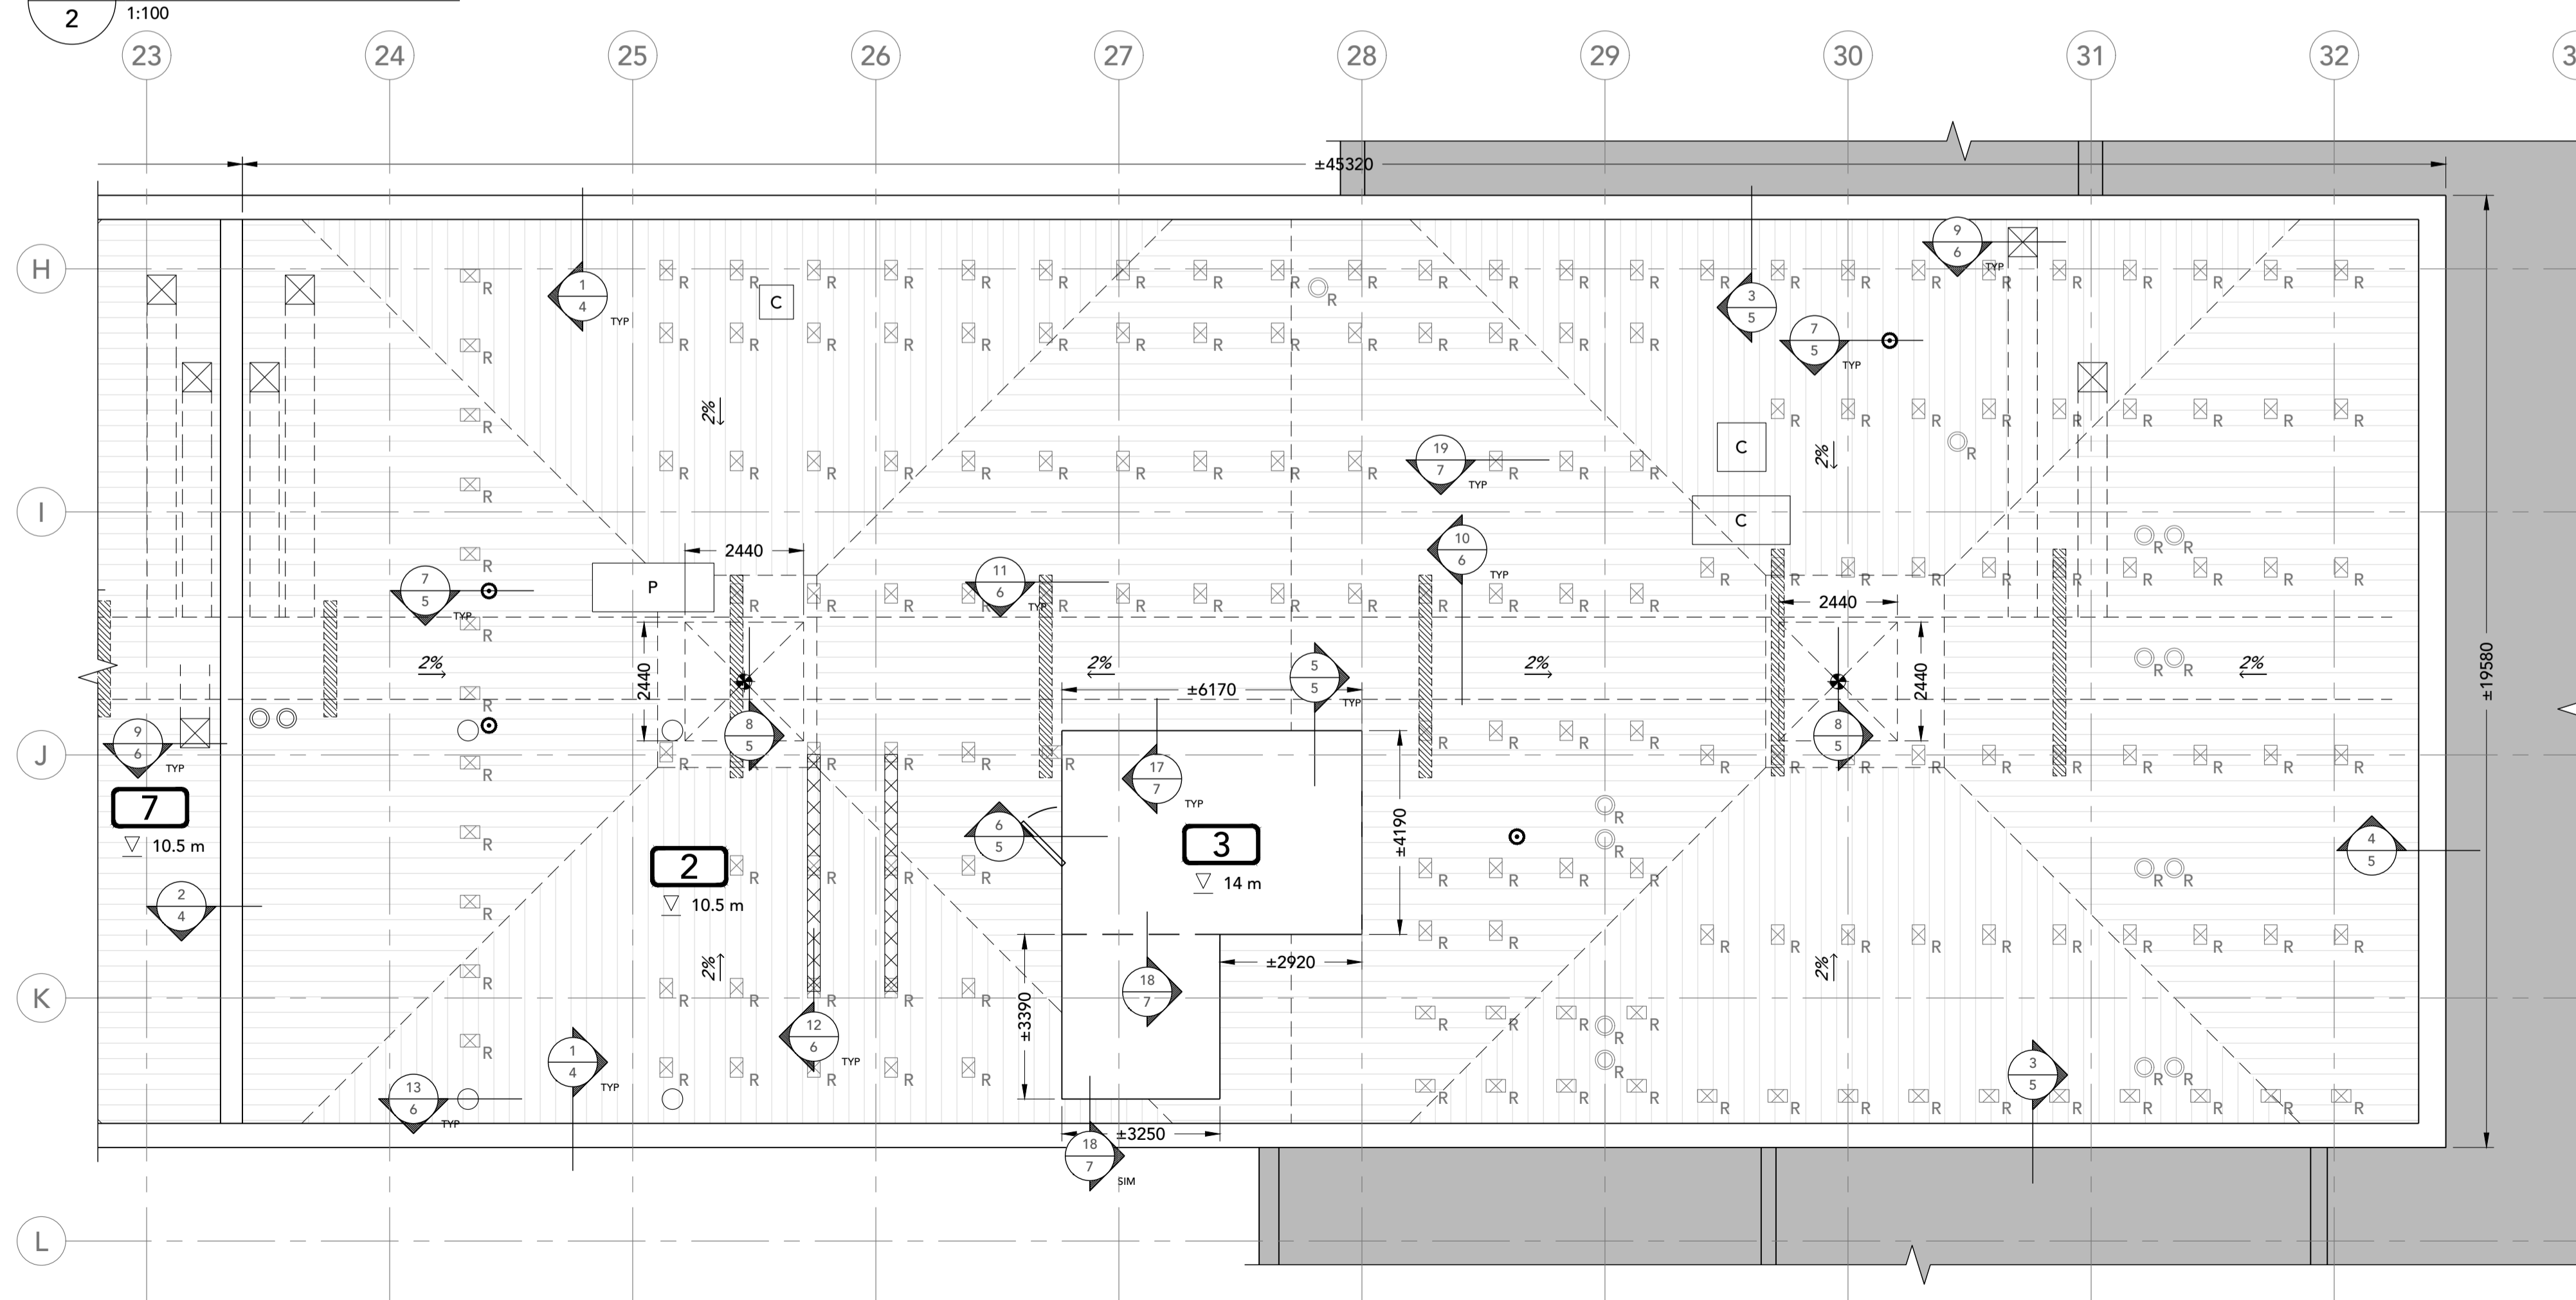

3 ROOF PLAN / PLAN DE TOIT
 1:100


GENERAL NOTES/NOTES GÉNÉRALES

- CONTRACTOR TO VERIFY ALL DIMENSIONS AND CLEARANCES ON SITE PRIOR TO CONSTRUCTION AND REPORT ANY DISCREPANCIES AND/OR OMISSIONS TO DEPARTMENTAL REPRESENTATIVE. / L'ENTREPRENEUR DOIT VÉRIFIER TOUTES LES DIMENSIONS ET DÉGAGEMENTS SUR LE SITE AVANT LA CONSTRUCTION ET SIGNALER TOUTE DISCRÉPANCIE ET / OU OMISSION AU REPRÉSENTANT DU DÉPARTEMENT.
- CONTRACTOR MUST VISIT THE SITE AND FULLY FAMILIARIZE THEMSELVES WITH THE SCOPE OF THE WORK PRIOR TO PROJECT COMMENCEMENT. / L'ENTREPRENEUR DOIT VISITER LE SITE ET SE FAMILIARISER PLEINEMENT AVEC LA PORTEE DES TRAVAUX AVANT LE DÉBUT DU PROJET.
- ALL TRADES TO COORDINATE WORK ON SITE, WITH APPROVAL OF DEPARTMENTAL REPRESENTATIVE TO AVOID ANY CONFLICTS AND/OR INTERFERENCE. / TOUS LES MÉTIERS POUR COORDONNER LE TRAVAIL SUR PLACE, AVEC L'APPROBATION DU REPRÉSENTANT DU DÉPARTEMENT POUR ÉVITER TOUT CONFLIT ET / OU INTERFÉRENCE.
- ANY AND ALL REQUIRED SHUTDOWNS SHALL BE COORDINATED WITH DEPARTMENTAL REPRESENTATIVE. / TOUS LES ARRÊTÉS NECESSAIRES DOIVENT ÊTRE COORDONNÉS AVEC LE REPRÉSENTANT DU DÉPARTEMENT.
- INSTALLATION OF ALL SYSTEMS SHALL BE IN ACCORDANCE WITH APPLICABLE CODES AND STANDARDS. / L'INSTALLATION DE TOUS LES SYSTÈMES DOIT ÊTRE CONFORMÈMENT AUX CODES ET NORMES APPLICABLES.
- CONTRACTOR TO BE RESPONSIBLE FOR REINSTATEMENT AND REPAIR OF ANY DAMAGE CAUSED BY WORK. / L'ENTREPRENEUR DOIT ÊTRE RESPONSABLE DU REINSTALLATION ET DE LA RÉPARATION DE TOUT DOMMAGE CAUSÉ PAR LES TRAVAUX.
- CONTRACTOR SHALL PREVENT THE SPREAD OF DUST AND DEBRIS BEYOND AREA OF WORK AND CLEAN ALL SURFACES AT COMPLETION. / L'ENTREPRENEUR DOIT ÉVITER LA PROPAGATION DE POUSSIÈRE ET DE DÉBRIS AU-DELÀ DE LA ZONE DE TRAVAIL ET NETTOYER TOUTES LES SURFACES À LA FIN.



300 - 150 Katimavik Road, Ottawa, Ontario, K2L 2N2
 T: 613-831-7293 | F: 613-831-3812 | www.fsaeng.com


KEY PLAN / PLAN CLÉ

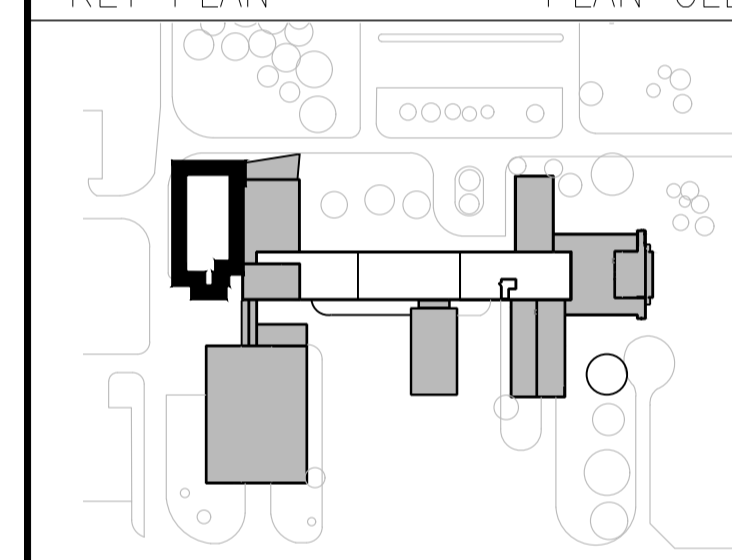

No.	Date	Revision	By:
2	30 03 2021	FOR TENDER / POUR APPEL D'OFFRE	JKC
1	22 03 2021	FOR REVIEW / POUR RÉVISION	JKC

Date Printed DD MM YYYY / Date imprimée



- Verify all dimensions and site conditions and be responsible for same.
- Vérifier toutes les dimensions et l'état des lieux et en assumer la responsabilité.

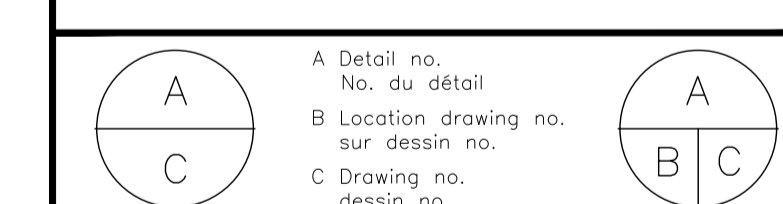

project / projet
ROOF REPLACEMENT / REFLECTION DE TOIT
 BLDG./EDIFICE M50, RA/BASSINS 2, 3, 7, 8 + 21
 1200 CH. MONTREAL ROAD, OTTAWA
 MONTREAL ROAD CAMPUS

drawing / dessin
ROOF PLAN / PLAN DE TOIT

designed / conçu	JKC	date	12/2020
drawn / dessiné	ZKB	scale / échelle	1:100
checked / vérifié	JKC	sheet / feuille	3 of/de 9
approved / approuvé		W.O.no. / D.T.no.	
dwg.no. / dessin no.			
ACAD file / fichier DAO:	M50 - 5850 - R3		

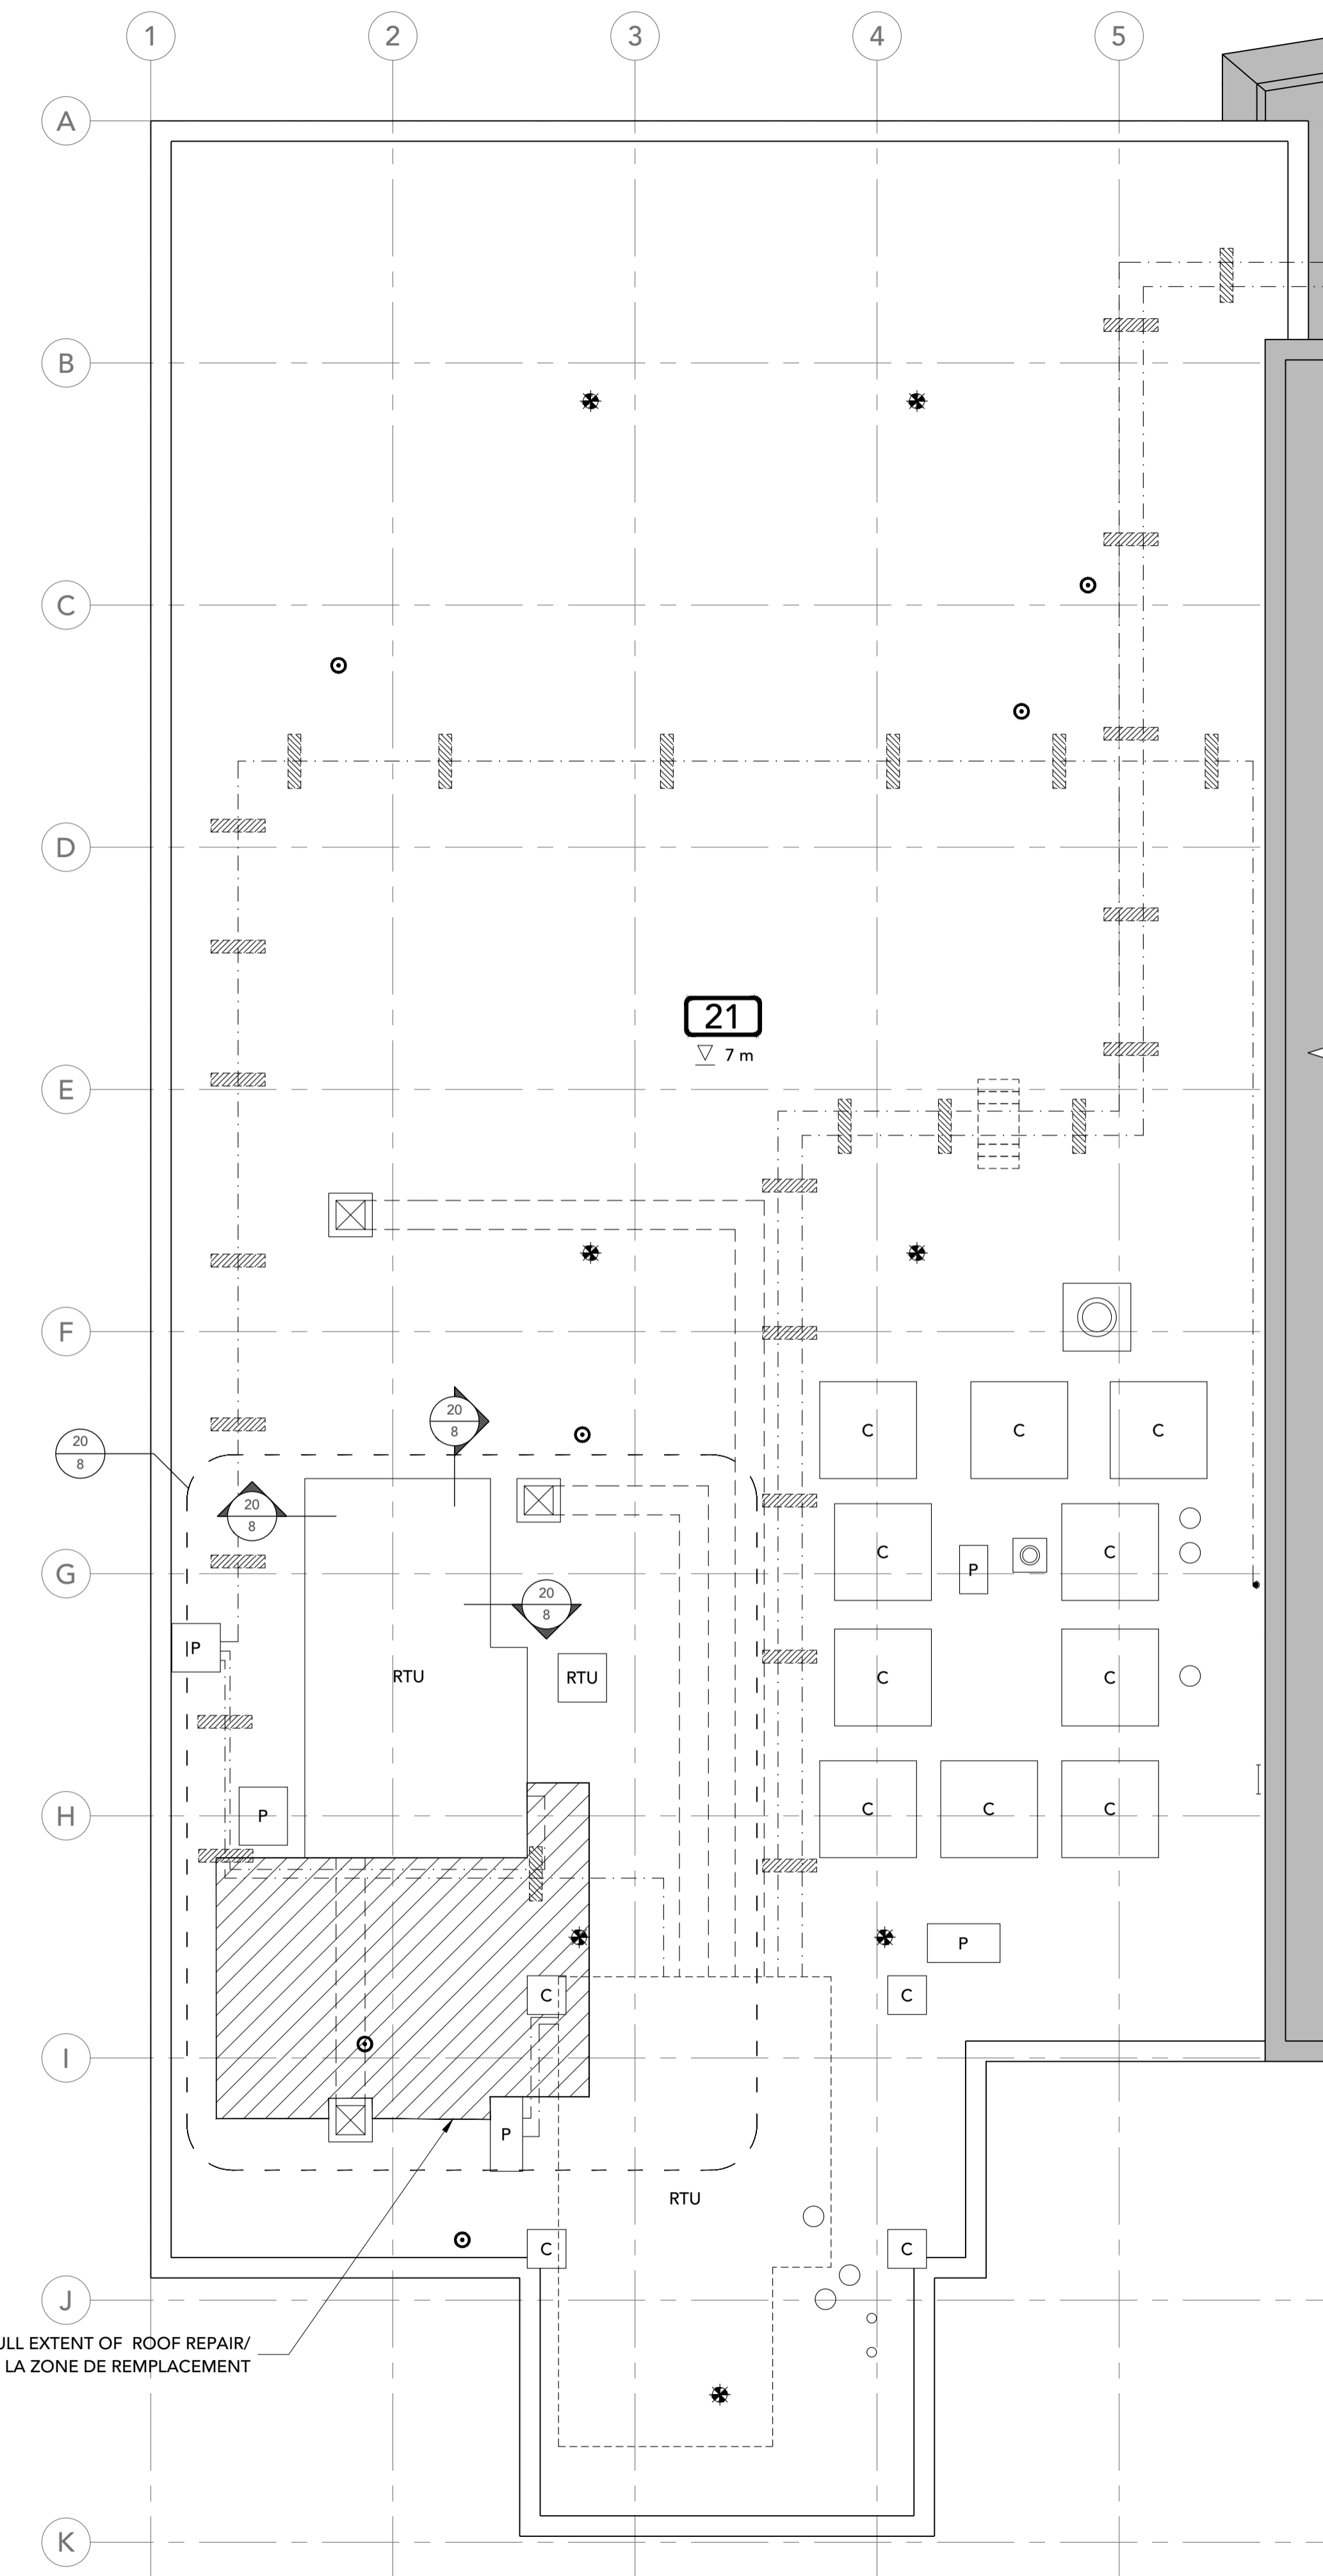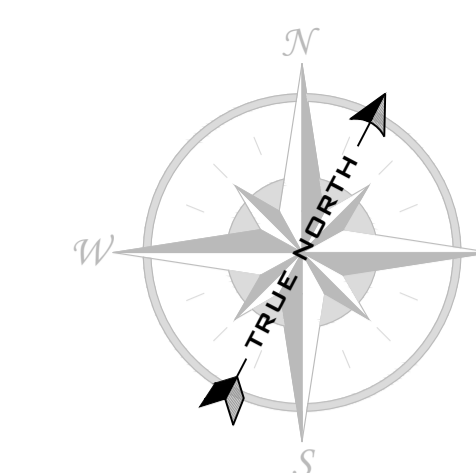

FULL EXTENT OF ROOF REPAIR / ÉTENDUE DE LA ZONE DE REMPLACEMENT

4 ROOF PLAN / PLAN DE TOIT
 3 1:100

LEGEND / LÉGENDE			
SYMBOL / SYMBOLE	DESCRIPTION	SYMBOL / SYMBOLE	DESCRIPTION
○	B-VENT / ÉVÈNT TYPE B	P	PIPE ENCLOSURE / ENCLOS POUR CONDUITS
RTU	BUILT-IN ROOFTOP UNIT / UNITÉ MÉCANIQUE SUR BASE	○	PLUMBING VENT / ÉVÈNT DE PLOMBERIE
C	CAPPED CURB / ENCLOS	*	ROOF DRAIN / DRAIN DE TOIT
---	CONDUIT / ELECTRICAL CABLE / CONDUIT / FIL ÉLECTRIQUE	—	LADDER / ÉCHELLE
○	CURBED B-VENT / ÉVÈNT TYPE B SUR BASE	XX XX	ROOF NUMBER AND ELEVATION / NUMÉRO ET ÉLÉVATION DU BASSIN
⊠	DUCT PENETRATION / ENTRÉ DE CONDUIT	○	ROOF PENETRATION / PÉNÉTRATION
///	SUSPENDE SLEEPER / SUPPORT PORTATIF		STAIRS / ESCALIER
---	GAS LINE / CONDUIT AND SUPPORTS / SUPPORT POUR CONDUIT / LIGNE À GAZ	---	SUSPENDE DUCTWORK / CONDUIT SUPENDU

GENERAL NOTES/NOTES GÉNÉRALES


- CONTRACTOR TO VERIFY ALL DIMENSIONS AND CLEARANCES ON SITE PRIOR TO CONSTRUCTION AND REPORT ANY DISCREPANCIES AND/OR OMISSIONS TO DEPARTMENTAL REPRESENTATIVE./L'ENTREPRENEUR DOIT VÉRIFIER TOUTES LES DIMENSIONS ET DÉGAGEMENTS SUR LE SITE AVANT LA CONSTRUCTION ET SIGNALER TOUTE DISCRÉPANCIE ET / OU OMISSION AU REPRÉSENTANT DU DÉPARTEMENT.
- CONTRACTOR MUST VISIT THE SITE AND FULLY FAMILIARIZE THEMSELVES WITH THE SCOPE OF THE WORK PRIOR TO PROJECT COMMENCEMENT./L'ENTREPRENEUR DOIT VISITER LE SITE ET SE FAMILIARISER PLEINEMENT AVEC LA PORTÉE DES TRAVAUX AVANT LE DÉBUT DU PROJET.
- ALL TRADES TO COORDINATE WORK ON SITE, WITH APPROVAL OF DEPARTMENTAL REPRESENTATIVE TO AVOID ANY CONFLICTS AND/OR INTERFERENCE./TOUS LES MÉTIERS POUR COORDONNER LE TRAVAIL SUR PLACE, AVEC L'APPROBATION DU REPRÉSENTANT DU DÉPARTEMENT POUR ÉVITER TOUT CONFLIT ET / OU INTERFÉRENCE.
- ANY AND ALL REQUIRED SHUTDOWNS SHALL BE COORDINATED WITH DEPARTMENTAL REPRESENTATIVE./TOUS LES ARRÊTS NÉCESSAIRES DOIVENT ÊTRE COORDONNÉS AVEC LE REPRÉSENTANT DU DÉPARTEMENT.
- INSTALLATION OF ALL SYSTEMS SHALL BE IN ACCORDANCE WITH APPLICABLE CODES AND STANDARDS./L'INSTALLATION DE TOUTS LES SYSTÈMES DOIT ÊTRE CONFORMÈMENT AUX CODES ET NORMES APPLICABLES.
- CONTRACTOR TO BE RESPONSIBLE FOR REINSTATEMENT AND REPAIR OF ANY DAMAGE CAUSED BY WORK./L'ENTREPRENEUR DOIT ÊTRE RESPONSABLE DU REINSTALLATION ET DE LA RÉPARATION DE TOUT DOMMAGE CAUSÉ PAR LES TRAVAUX.
- CONTRACTOR SHALL PREVENT THE SPREAD OF DUST AND DEBRIS BEYOND AREA OF WORK AND CLEAN ALL SURFACES AT COMPLETION./L'ENTREPRENEUR DOIT ÉVITER LA PROPAGATION DE POUSSIÈRE ET DE DÉBRIS AU-DÉLA DE LA ZONE DE TRAVAIL ET NETTOYER TOUTES LES SURFACES À LA FIN.




300 - 150 Katimavik Road, Ottawa, Ontario, K2L 2N2
 T: 613-831-7293 | F: 613-831-3812 | www.fsaeng.com

KEY PLAN


PLAN CLÉ

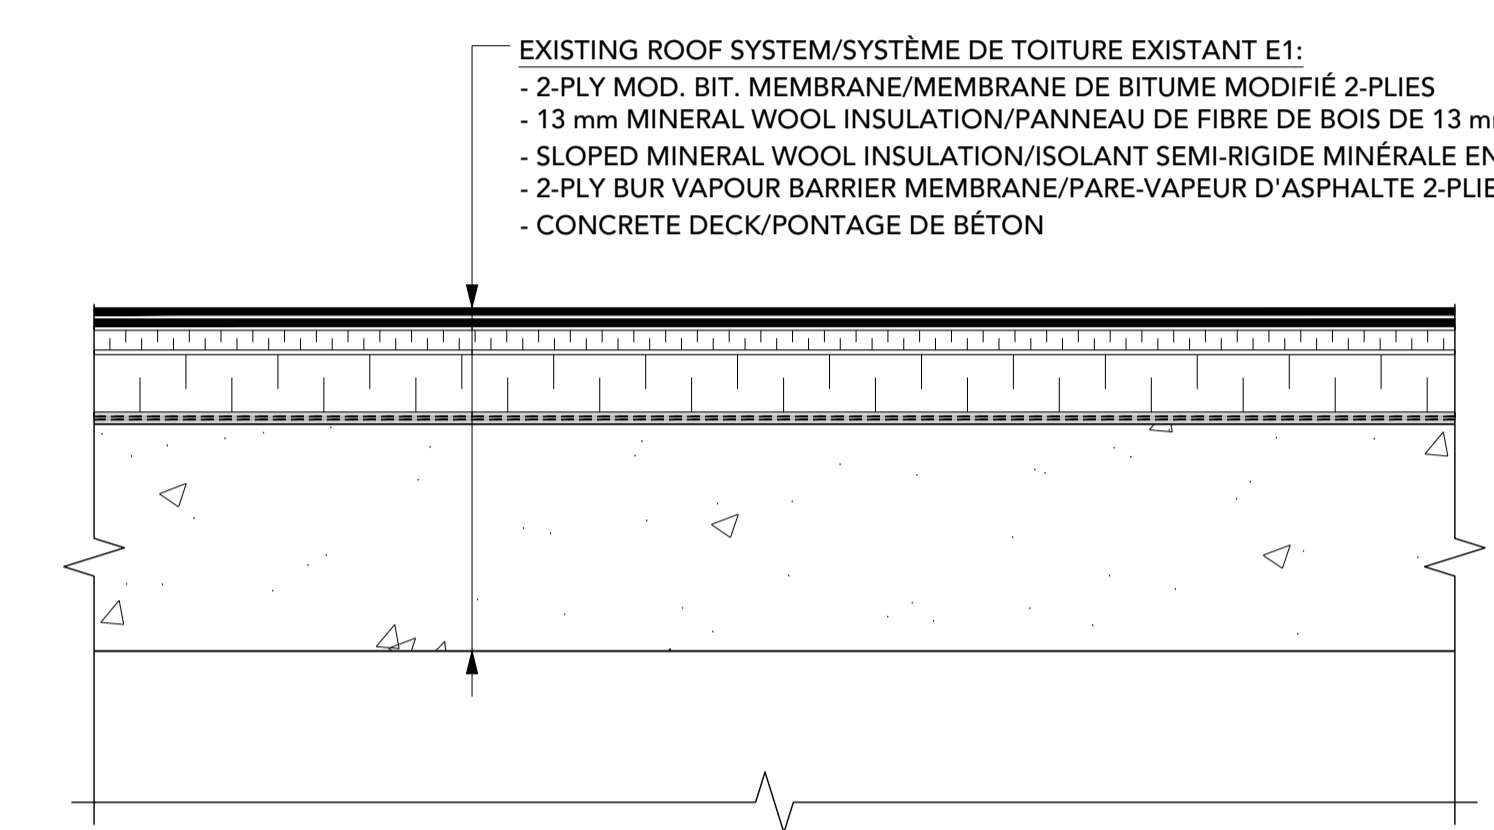


E1 EXISTING ROOF SYSTEM/SYSTÈME DE TOITURE EXISTANT E1
 1:5 ROOF AREAS/BASSINS 2, 3, 7 & 8

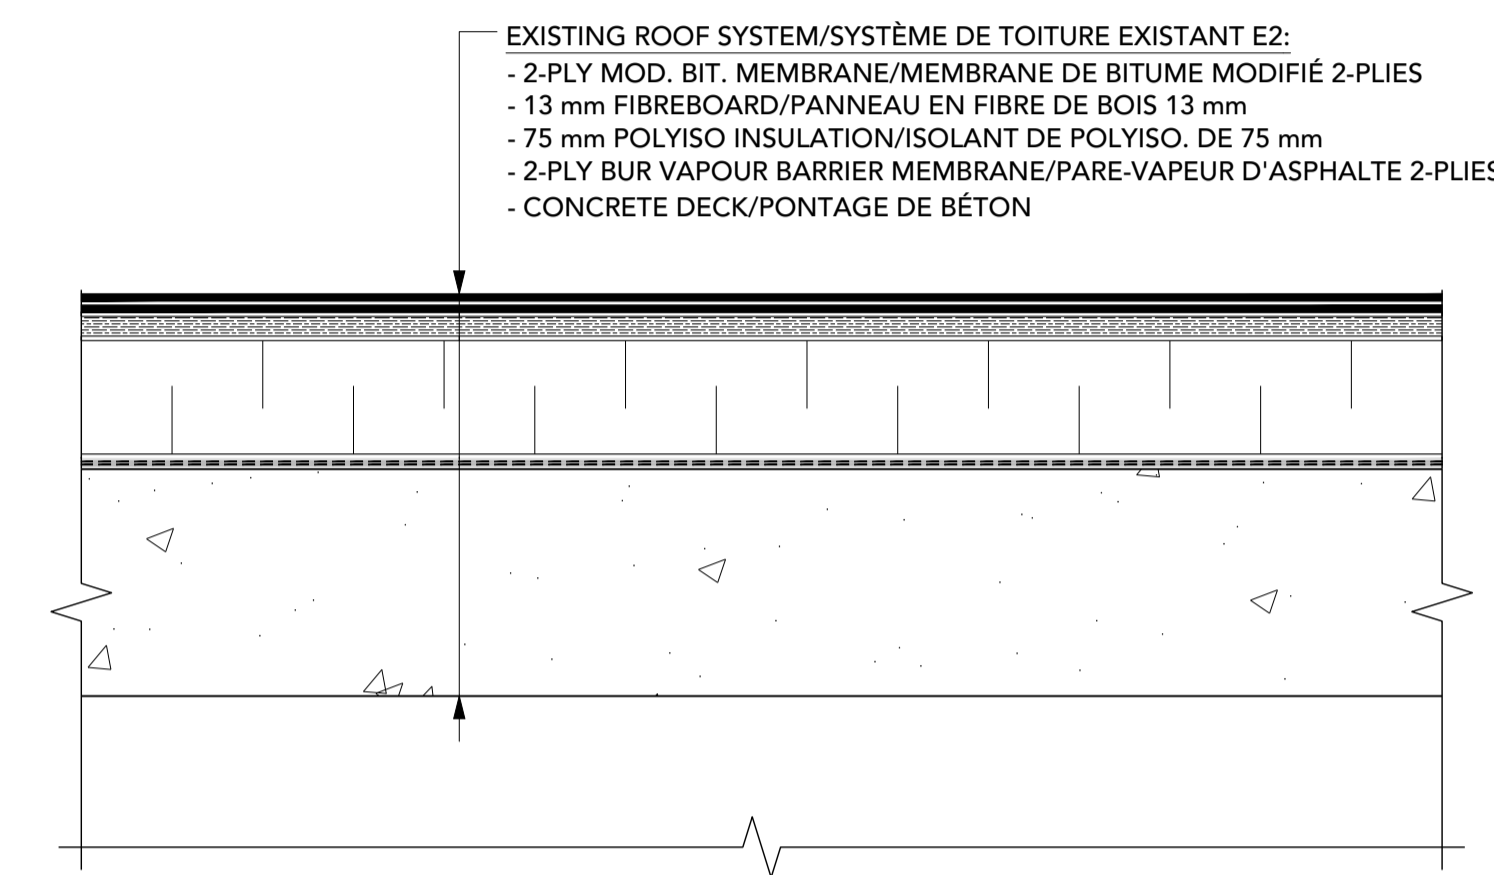


E2 EXISTING ROOF SYSTEM/SYSTÈME DE TOITURE EXISTANT E2
 1:5 ROOF AREAS/BASSINS 21

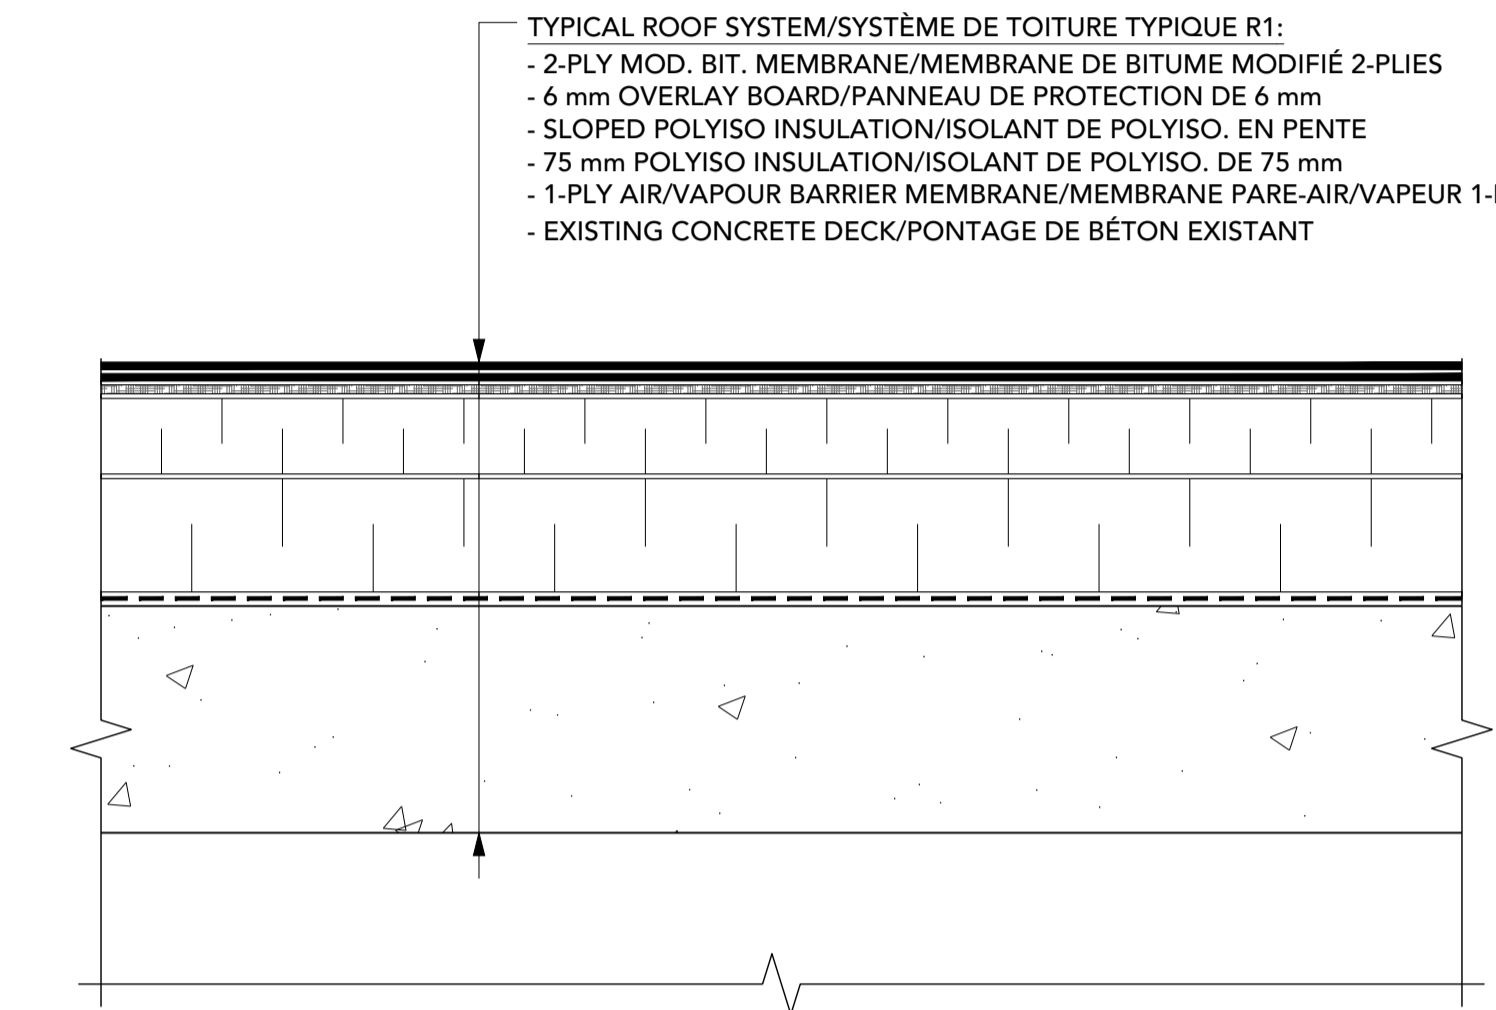


R1 TYPICAL ROOF SYSTEM/SYSTÈME DE TOITURE TYPIQUE R1
 1:5 ROOF AREAS/BASSINS 2, 3, 7 & 8

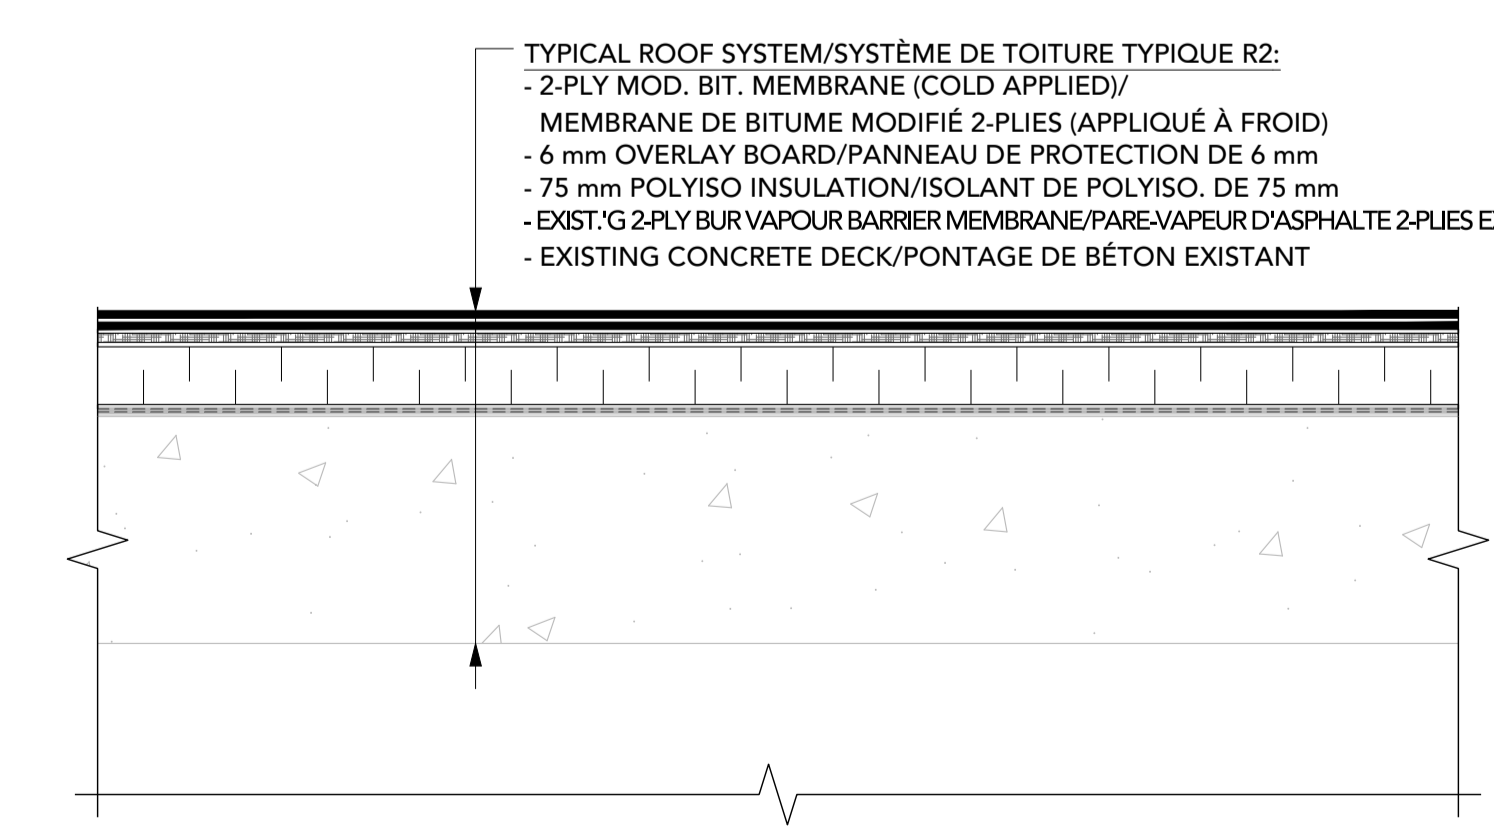

R2 TYPICAL ROOF SYSTEM/SYSTÈME DE TOITURE TYPIQUE R2
 1:5 ROOF AREAS/BASSINS 21

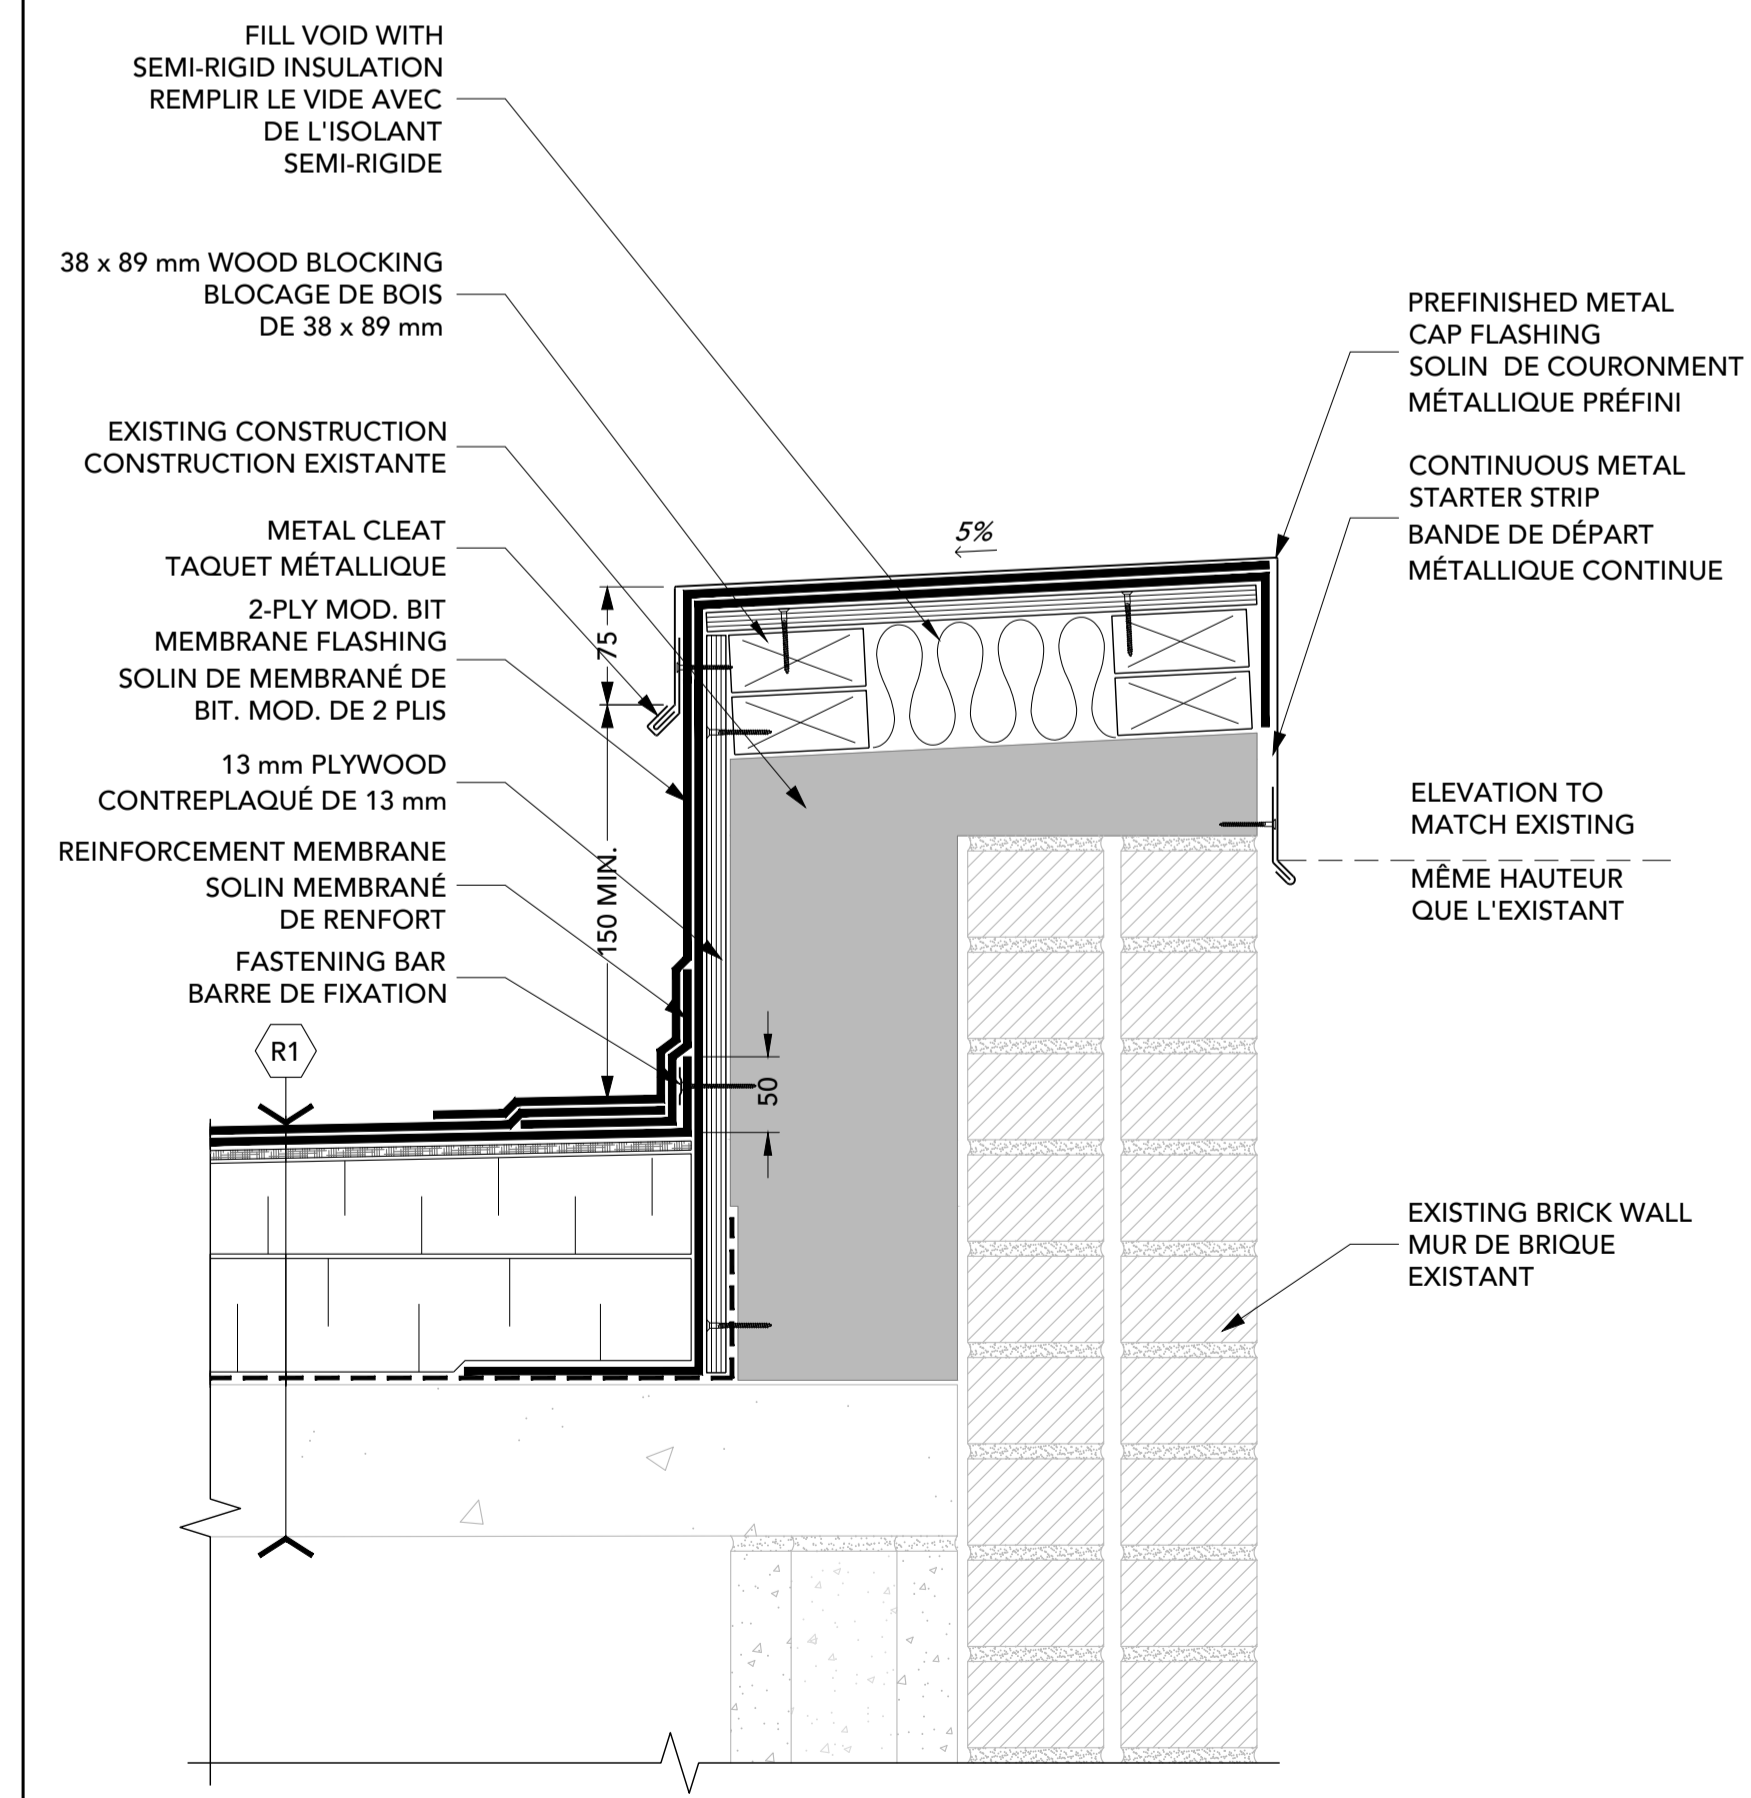

1 PARAPET
 1:5

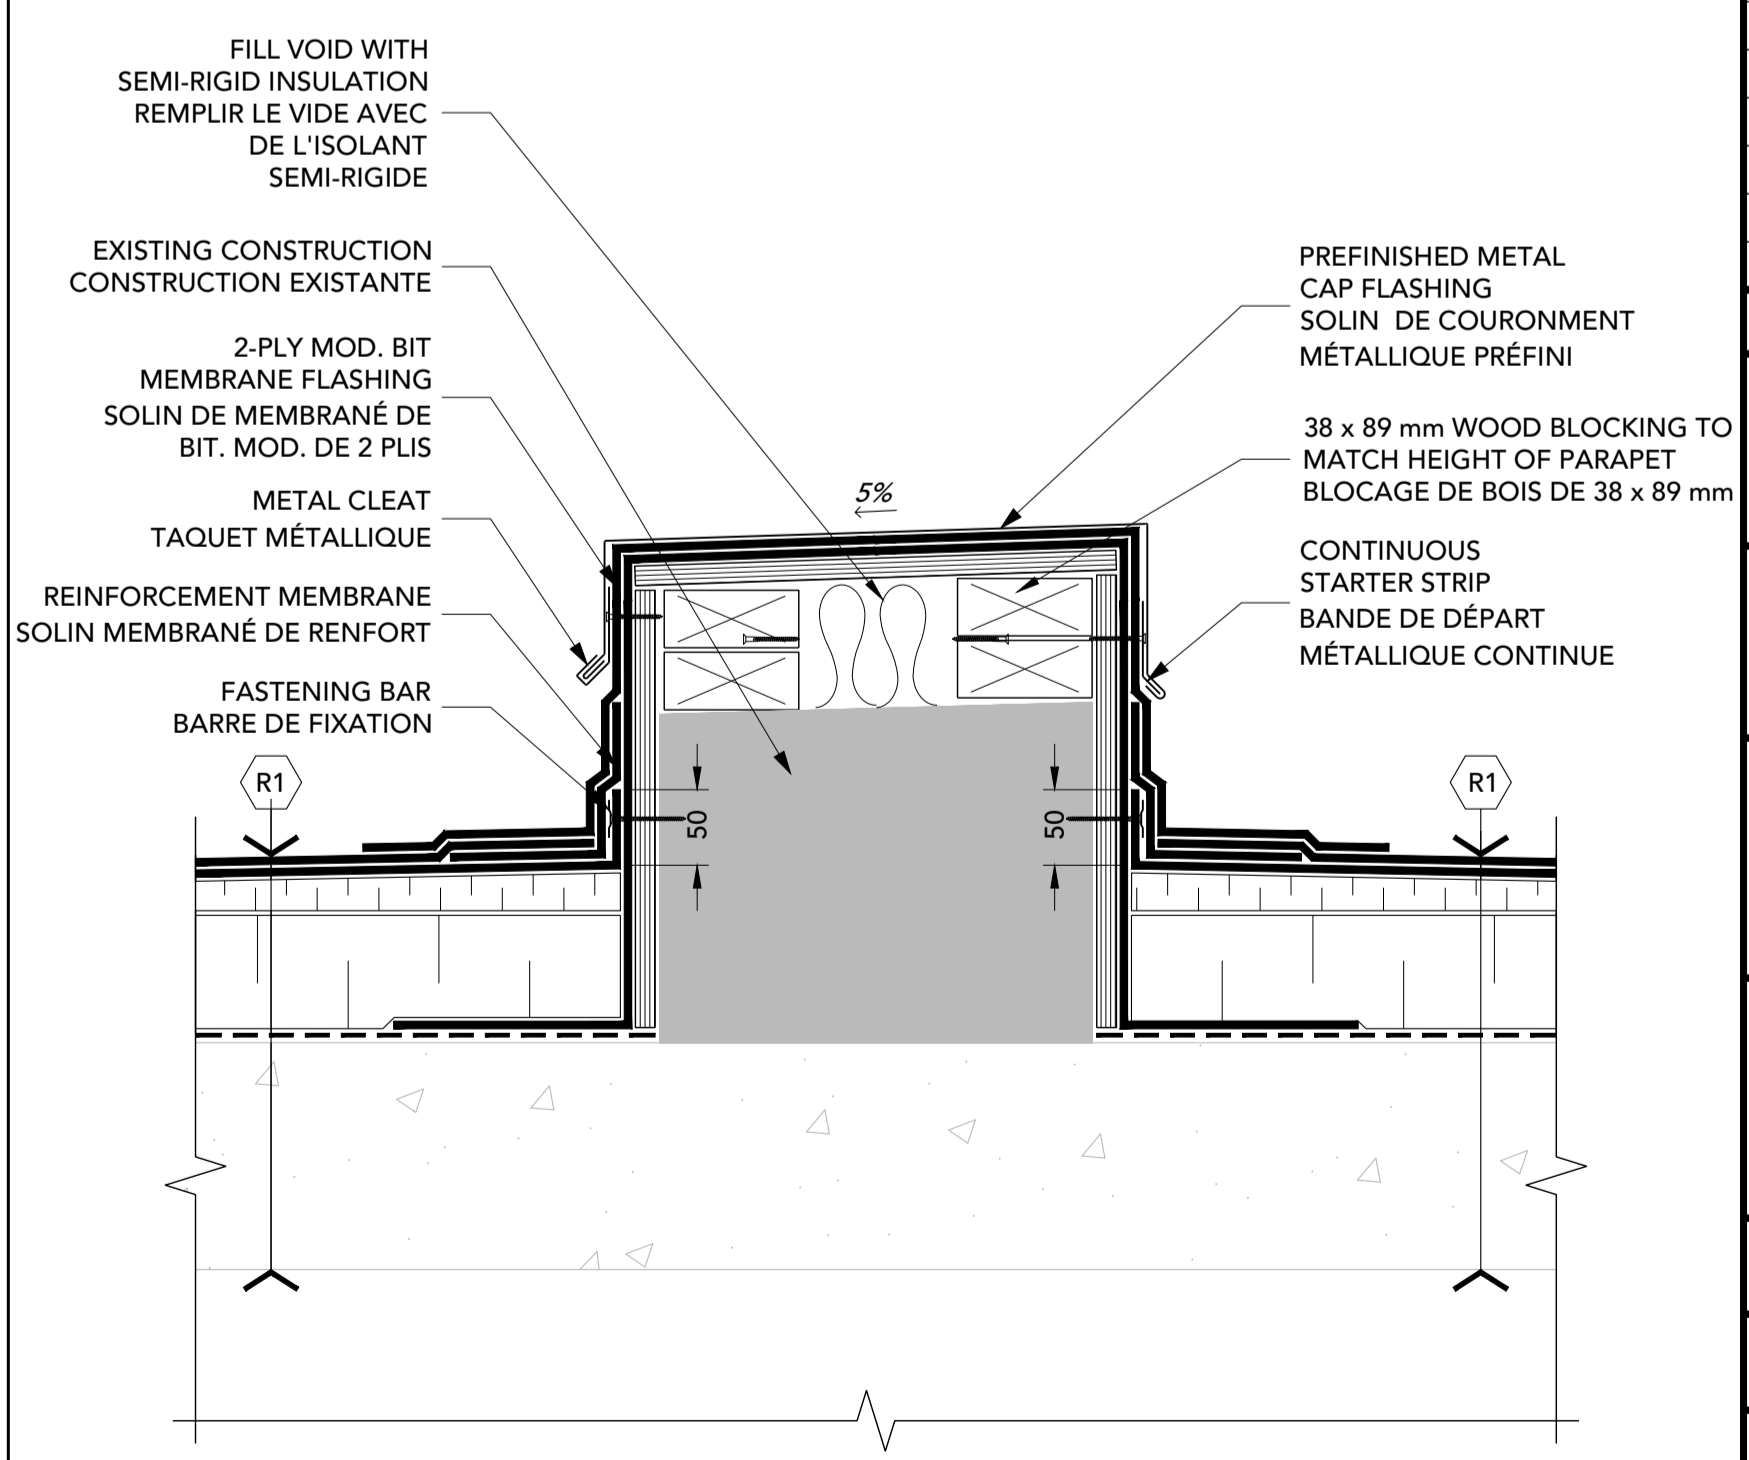


2 CONTROL JOINT/JOINT DE CÔNTRÔLE
 1:5

No.	Date	Revision	By:
2	30 03 2021	FOR TENDER / POUR APPEL D'OFFRE	JKC
1	22 03 2021	FOR REVIEW / POUR RÉVISION	JKC

Date Printed DD MM YYYY Date imprimée

- Verify all dimensions and site conditions and be responsible for same
- Vérifier toutes les dimensions et l'état des lieux et en assumer la responsabilité

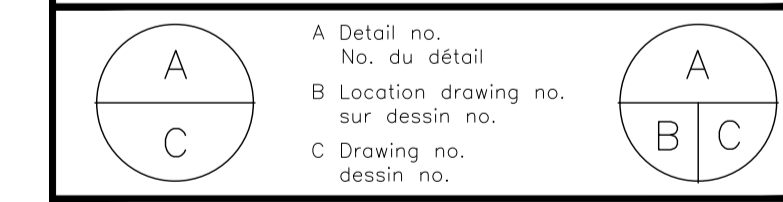

project ROOF REPLACEMENT / REFECTION DE TOIT
 BLDG./EDIFICE M50, RA/BASSINS 2, 3, 7, 8 + 21
 1200 CH. MONTREAL ROAD, OTTAWA

MONTREAL ROAD CAMPUS

DETAILS

designed JKC	conçu	date 12/2020	date
drawn ZKB	dessiné	scale 1:5	échelle
checked JKC	vérifié	sheet 4 of/de 9	feuille
approved	approuvé	W.O.no.	D.T.no.

dwg.no. M50 - 5850 - R4
 ACAD file: M50 - 5850 - R4 fichier DAO:


GENERAL NOTES/NOTES GÉNÉRALES

- CONTRACTOR TO VERIFY ALL DIMENSIONS AND CLEARANCES ON SITE PRIOR TO CONSTRUCTION AND REPORT ANY DISCREPANCIES AND/OR OMISSIONS TO DEPARTMENTAL REPRESENTATIVE. L'ENTREPRENEUR DOIT VÉRIFIER TOUTES LES DIMENSIONS ET DÉCALCÈMENTS SUR LE SITE AVANT LA CONSTRUCTION ET SIGNALER TOUTE DISCREPANCE ET / OU OMISSION AU REPRÉSENTANT DU DÉPARTEMENT.
- CONTRACTOR MUST VISIT THE SITE AND FULLY FAMILIARIZE THEMSELVES WITH THE SCOPE OF THE WORK PRIOR TO PROJECT COMMENCEMENT. L'ENTREPRENEUR DOIT VISITER LE SITE ET SE FAMILIARISER PLEINEMENT AVEC LA PORTEE DES TRAVAUX AVANT LE DÉBUT DU PROJET.
- ALL TRADES TO COORDINATE WORK ON SITE, WITH APPROVAL OF DEPARTMENTAL REPRESENTATIVE TO AVOID ANY CONFLICTS AND/OR INTERFERENCE. TOUS LES MÉTIERS POUR COORDONNER LE TRAVAIL SUR PLACE, AVEC L'APPROBATION DU REPRÉSENTANT DU DÉPARTEMENT POUR ÉVITER TOUT CONFLIT ET / OU INTERFÉRENCE.
- ANY AND ALL REQUIRED SHUTDOWNS SHALL BE COORDINATED WITH DEPARTMENTAL REPRESENTATIVE. TOUS LES ARRÊTS NÉCESSAIRES DOIVENT ÊTRE COORDONNÉS AVEC LE REPRÉSENTANT DU DÉPARTEMENT.
- INSTALLATION OF ALL SYSTEMS SHALL BE IN ACCORDANCE WITH APPLICABLE CODES AND STANDARDS. L'INSTALLATION DE TOUS LES SYSTÈMES DOIT ÊTRE CONFORMÈMENT AUX CODES ET NORMES APPLICABLES.
- CONTRACTOR TO BE RESPONSIBLE FOR REINSTATEMENT AND REPAIR OF ANY DAMAGE CAUSED BY WORK. L'ENTREPRENEUR DOIT ÊTRE RESPONSABLE DU REINSTALLATION ET DE LA RÉPARATION DE TOUT DOMMAGE CAUSÉ PAR LES TRAVAUX.
- CONTRACTOR SHALL PREVENT THE SPREAD OF DUST AND DEBRIS BEYOND AREA OF WORK AND CLEAN ALL SURFACES AT COMPLETION. L'ENTREPRENEUR DOIT ÉVITER LA PROPAGATION DE POUSSIÈRE ET DE DÉBRIS AU-DELÀ DE LA ZONE DE TRAVAIL ET NETTOYER TOUTES LES SURFACES À LA FIN.




300 - 150 Katimavik Road, Ottawa, Ontario, K2L 2N2
 T: 613-831-7293 | F: 613-831-3812 | www.fsaeng.com


KEY PLAN / PLAN CLÉ

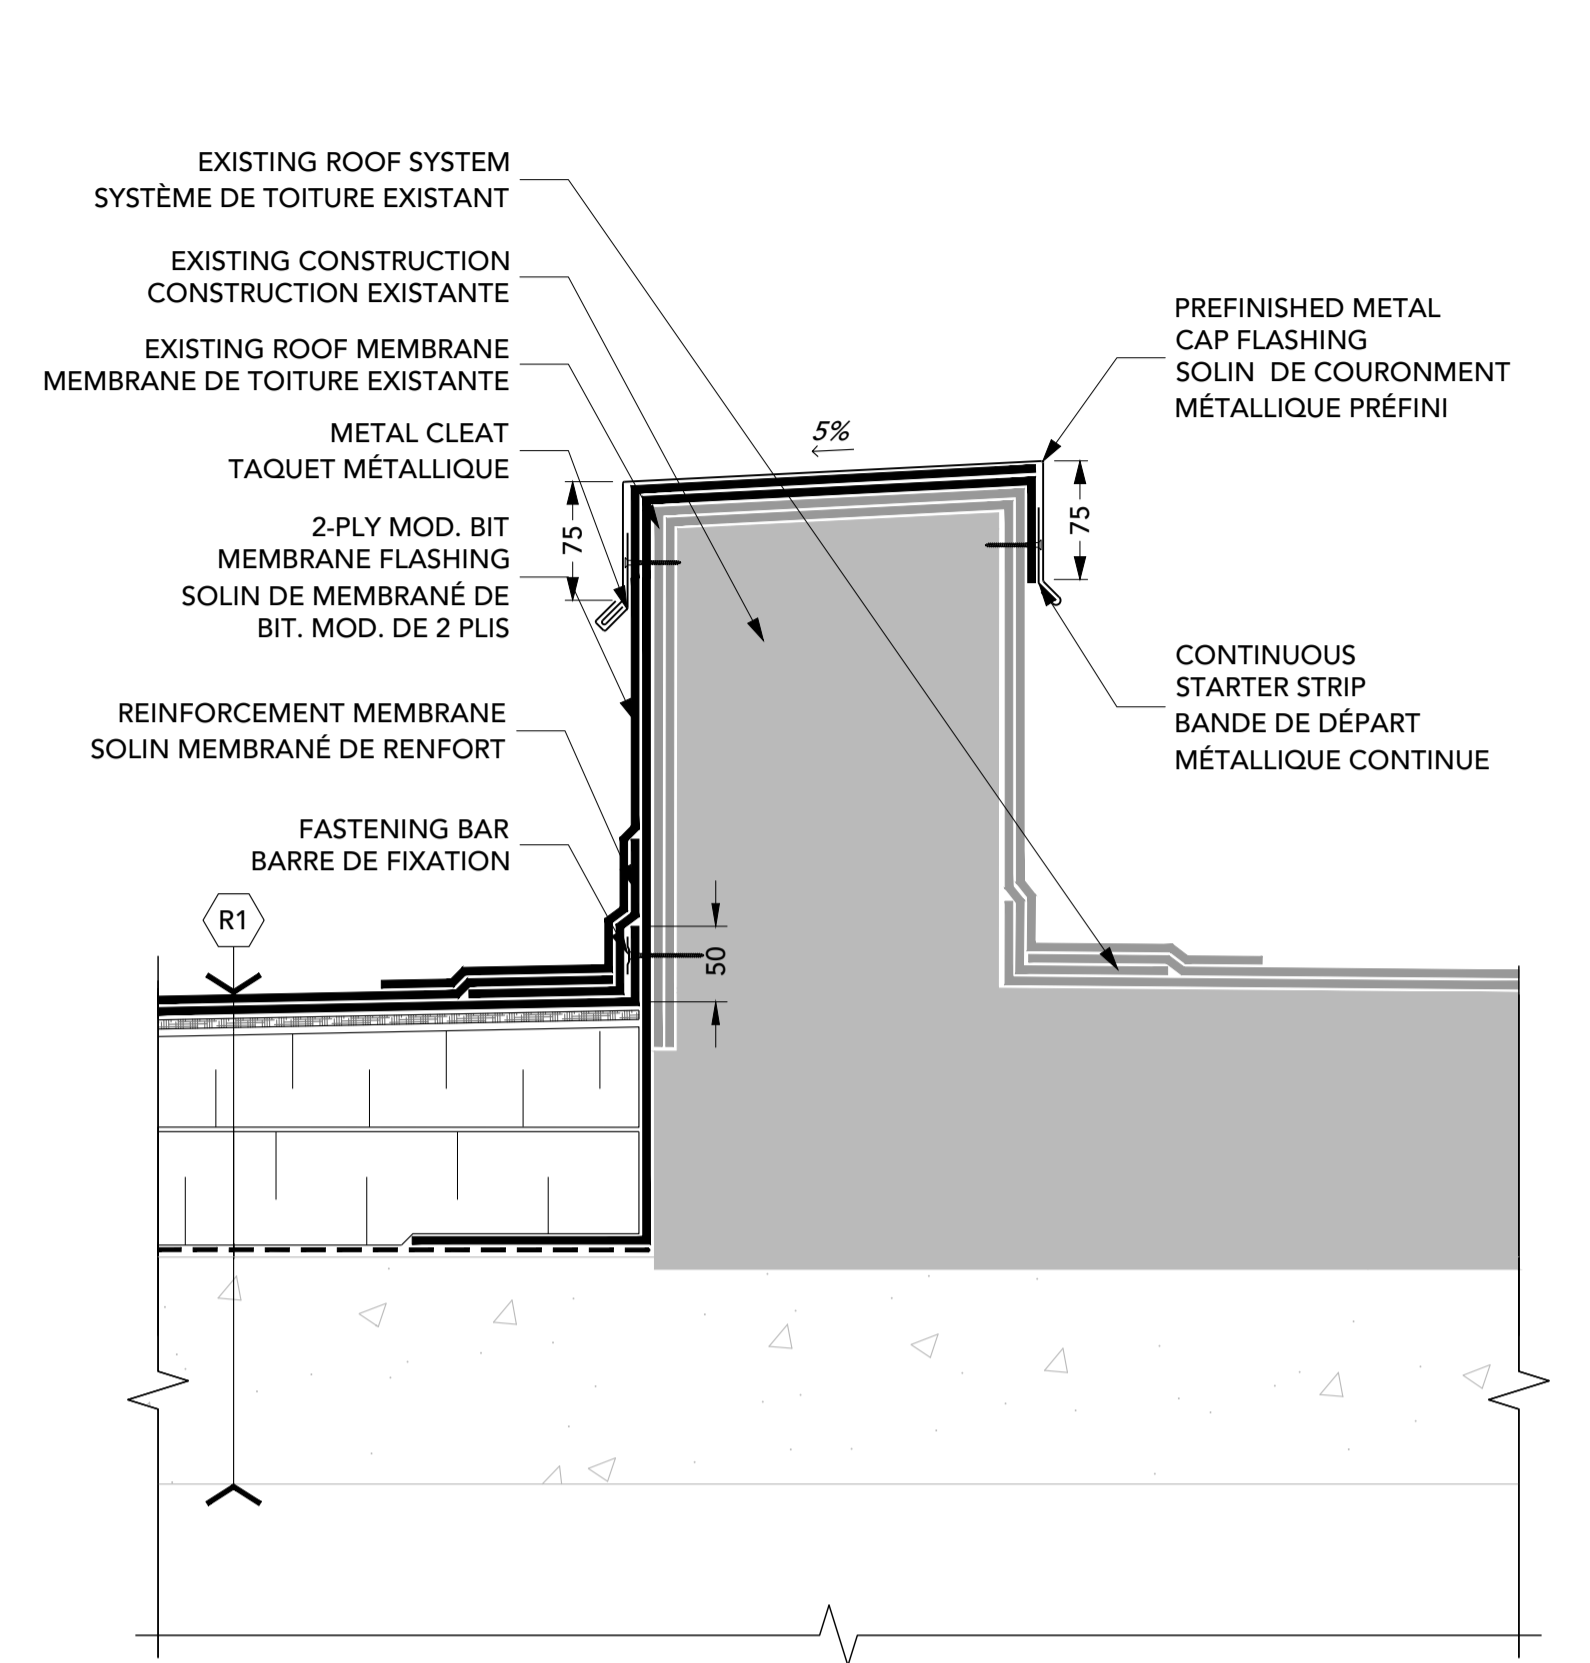


3 CONTROL JOINT/JOINT DE CÔNTRÔLE
 5 1:5

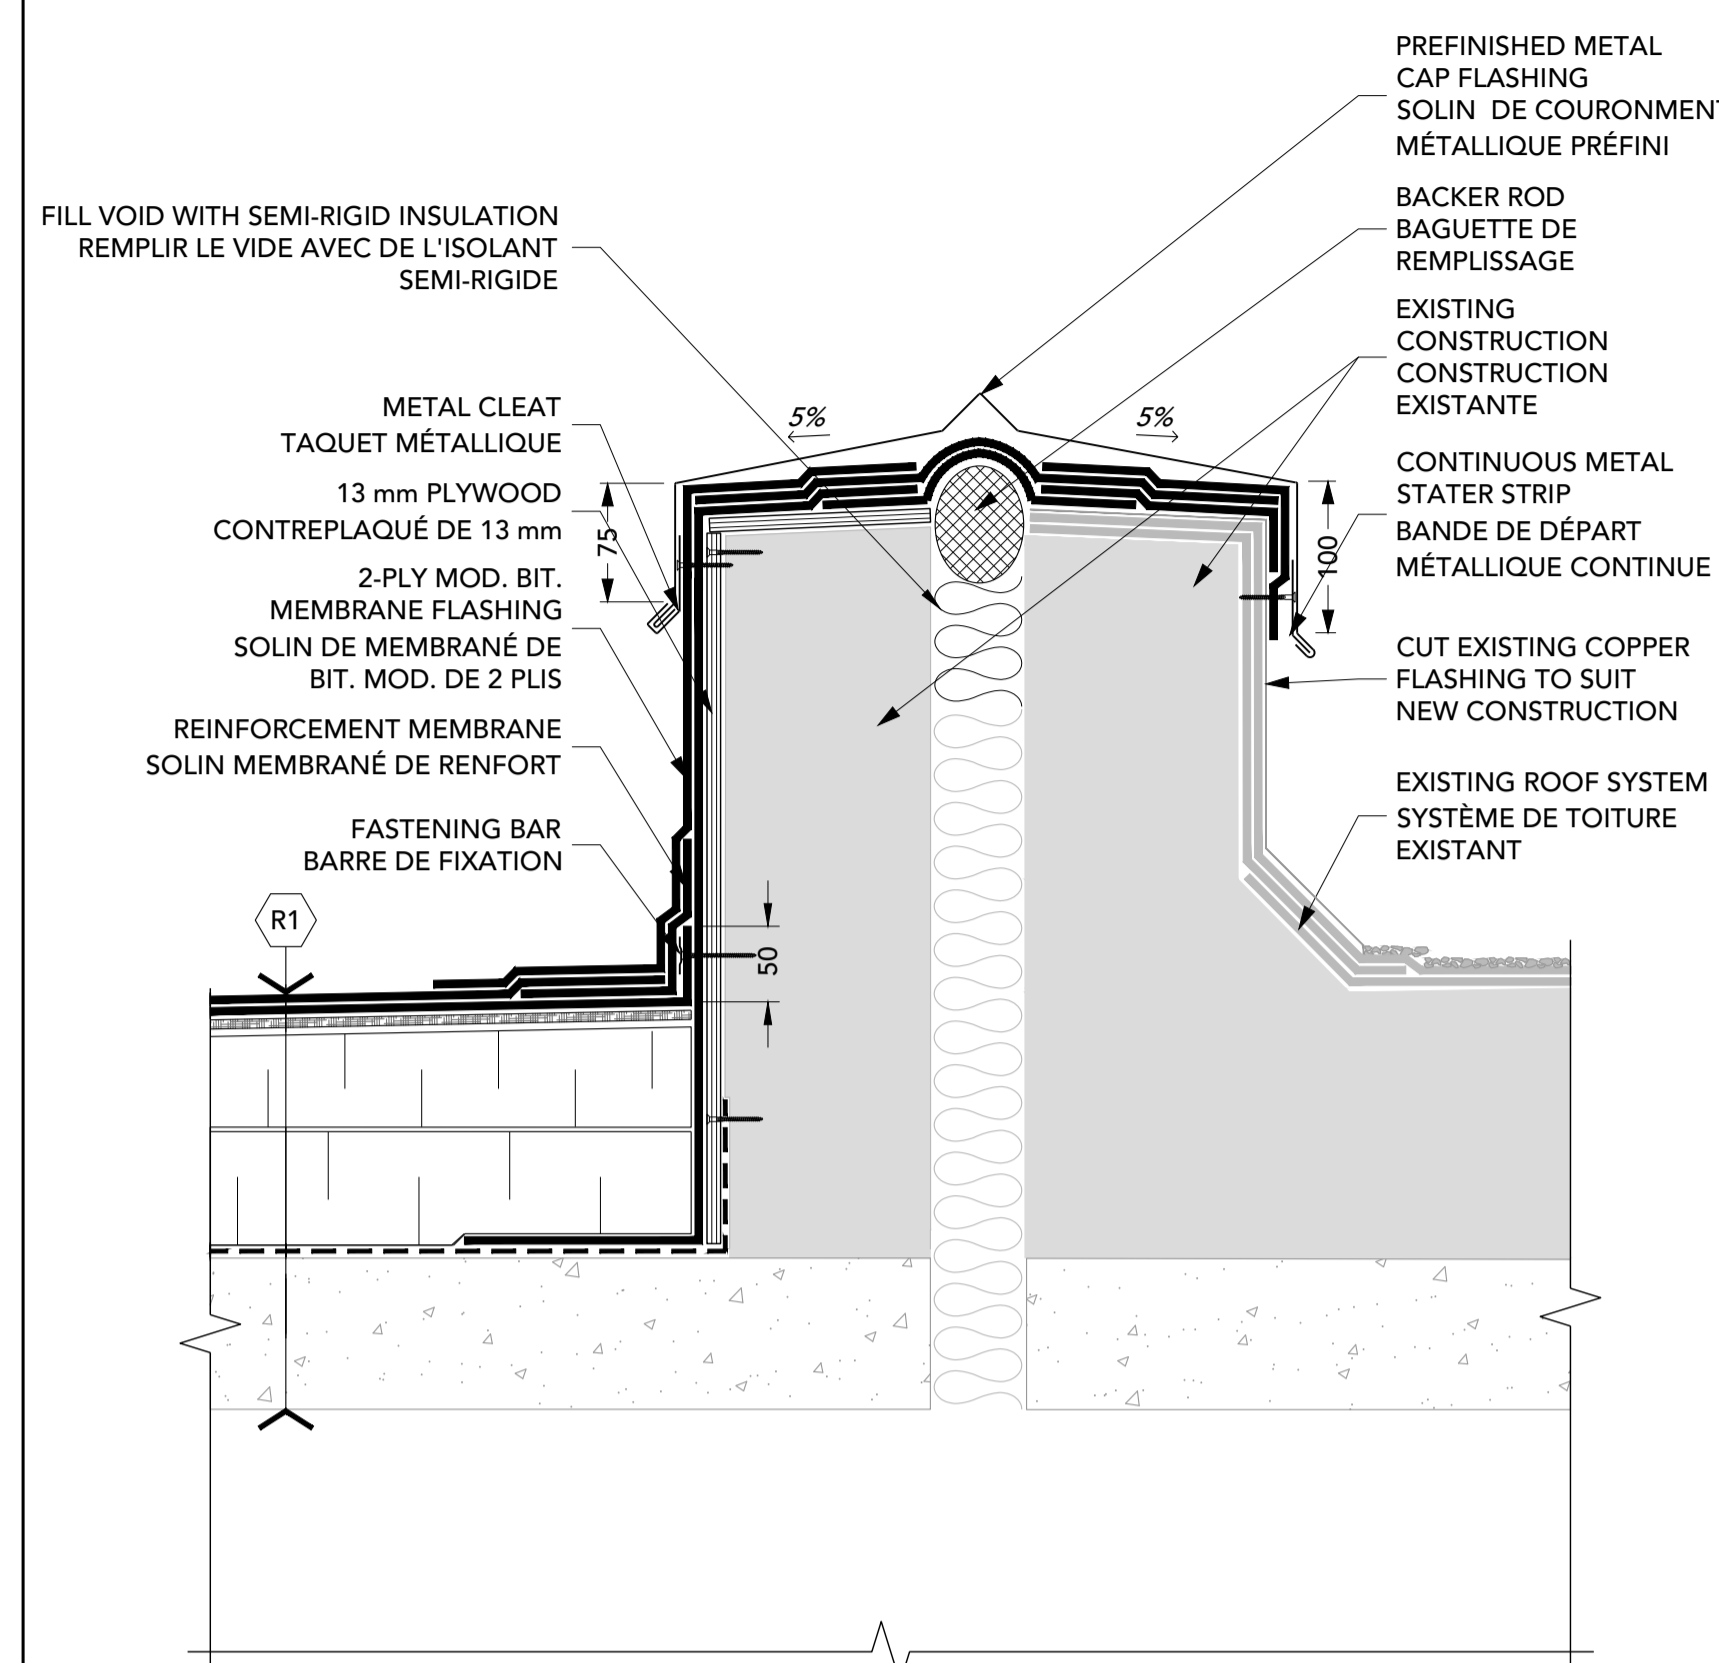


4 EXPANSION JOINT/JOINT DE DILATATION
 5 1:5

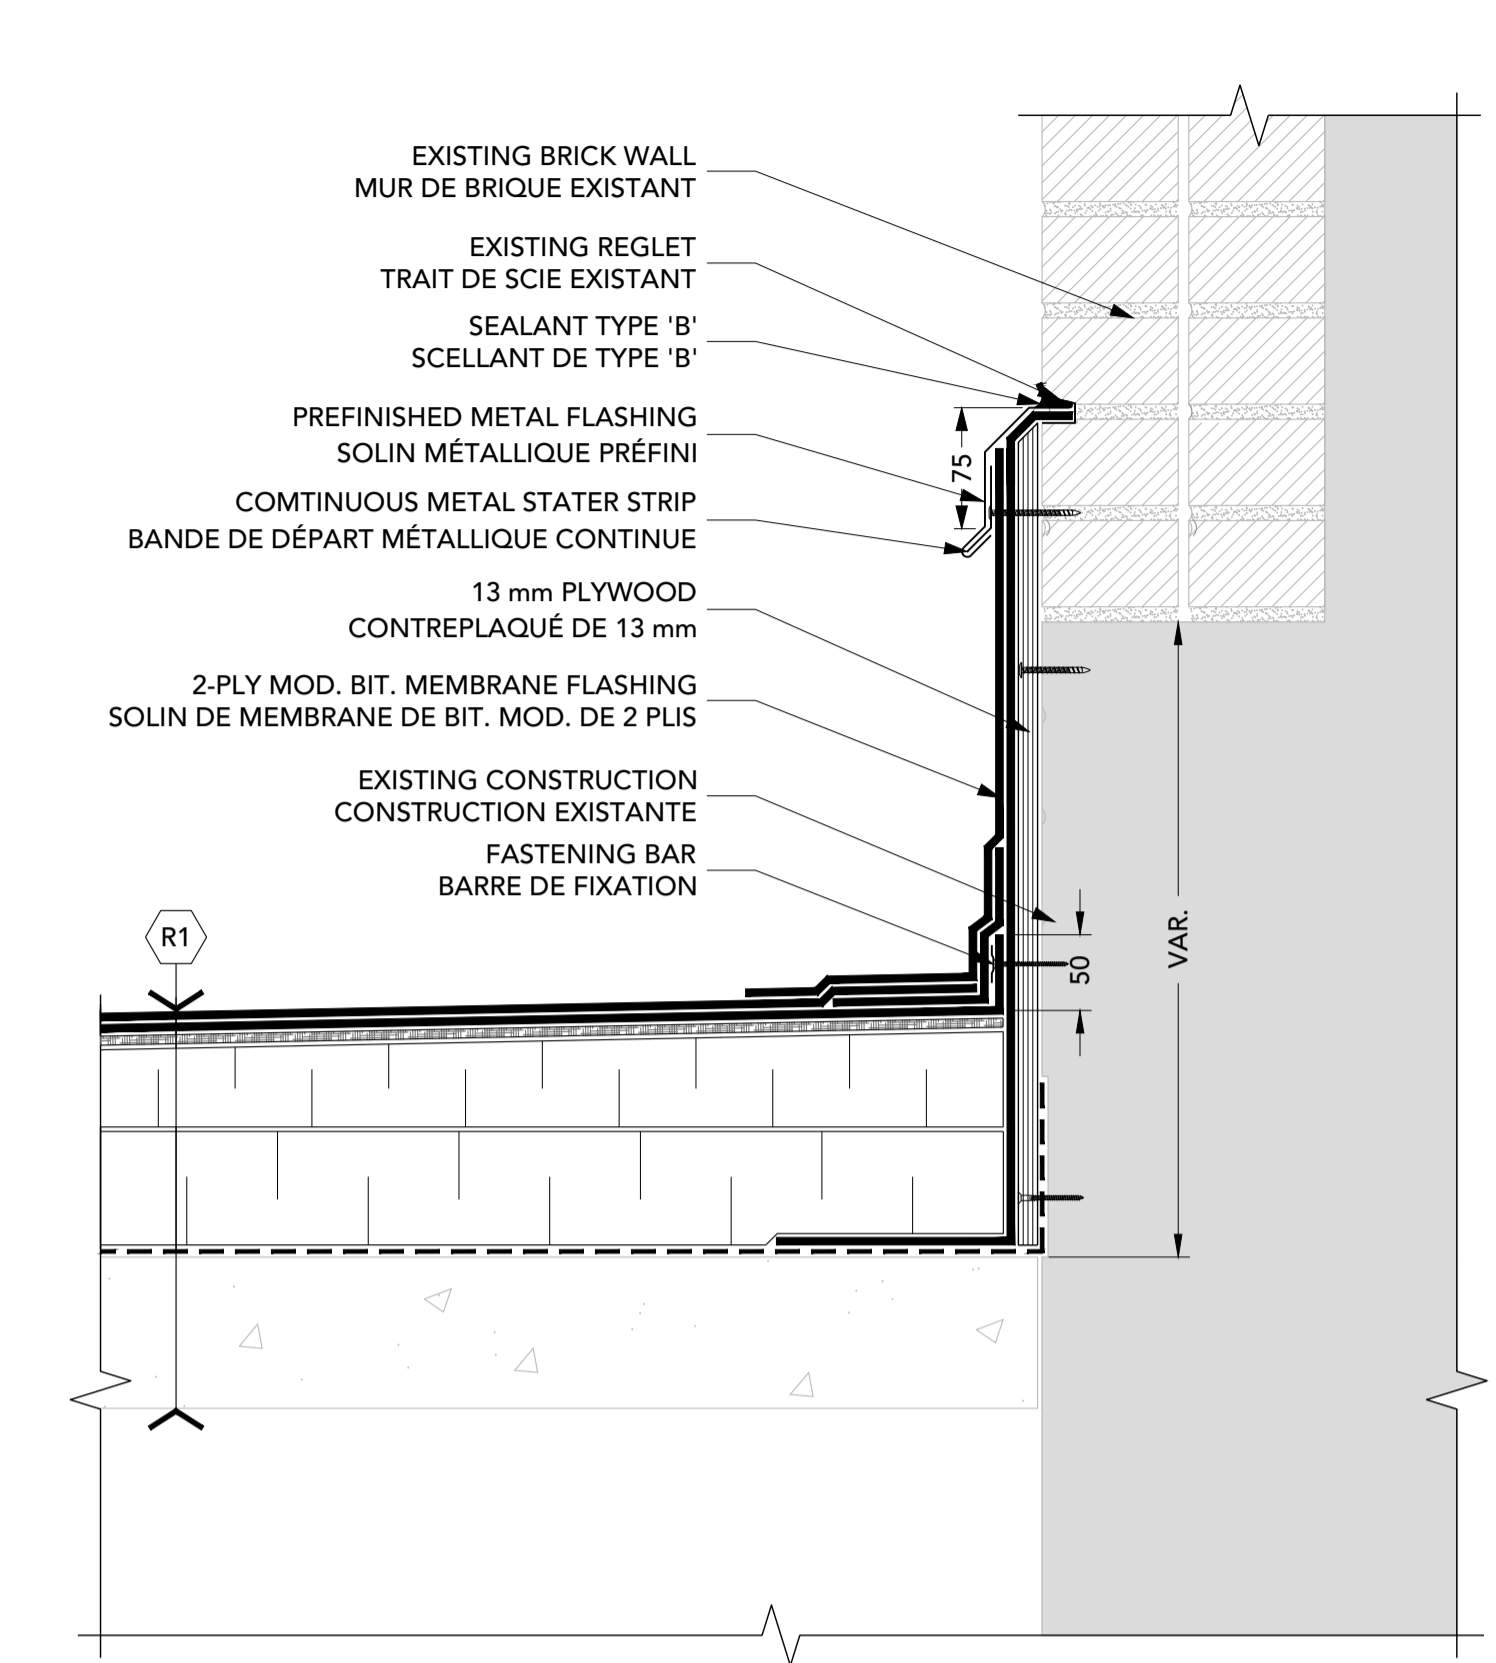


5 WALL FLASHING/SOLIN MURAL
 5 1:5

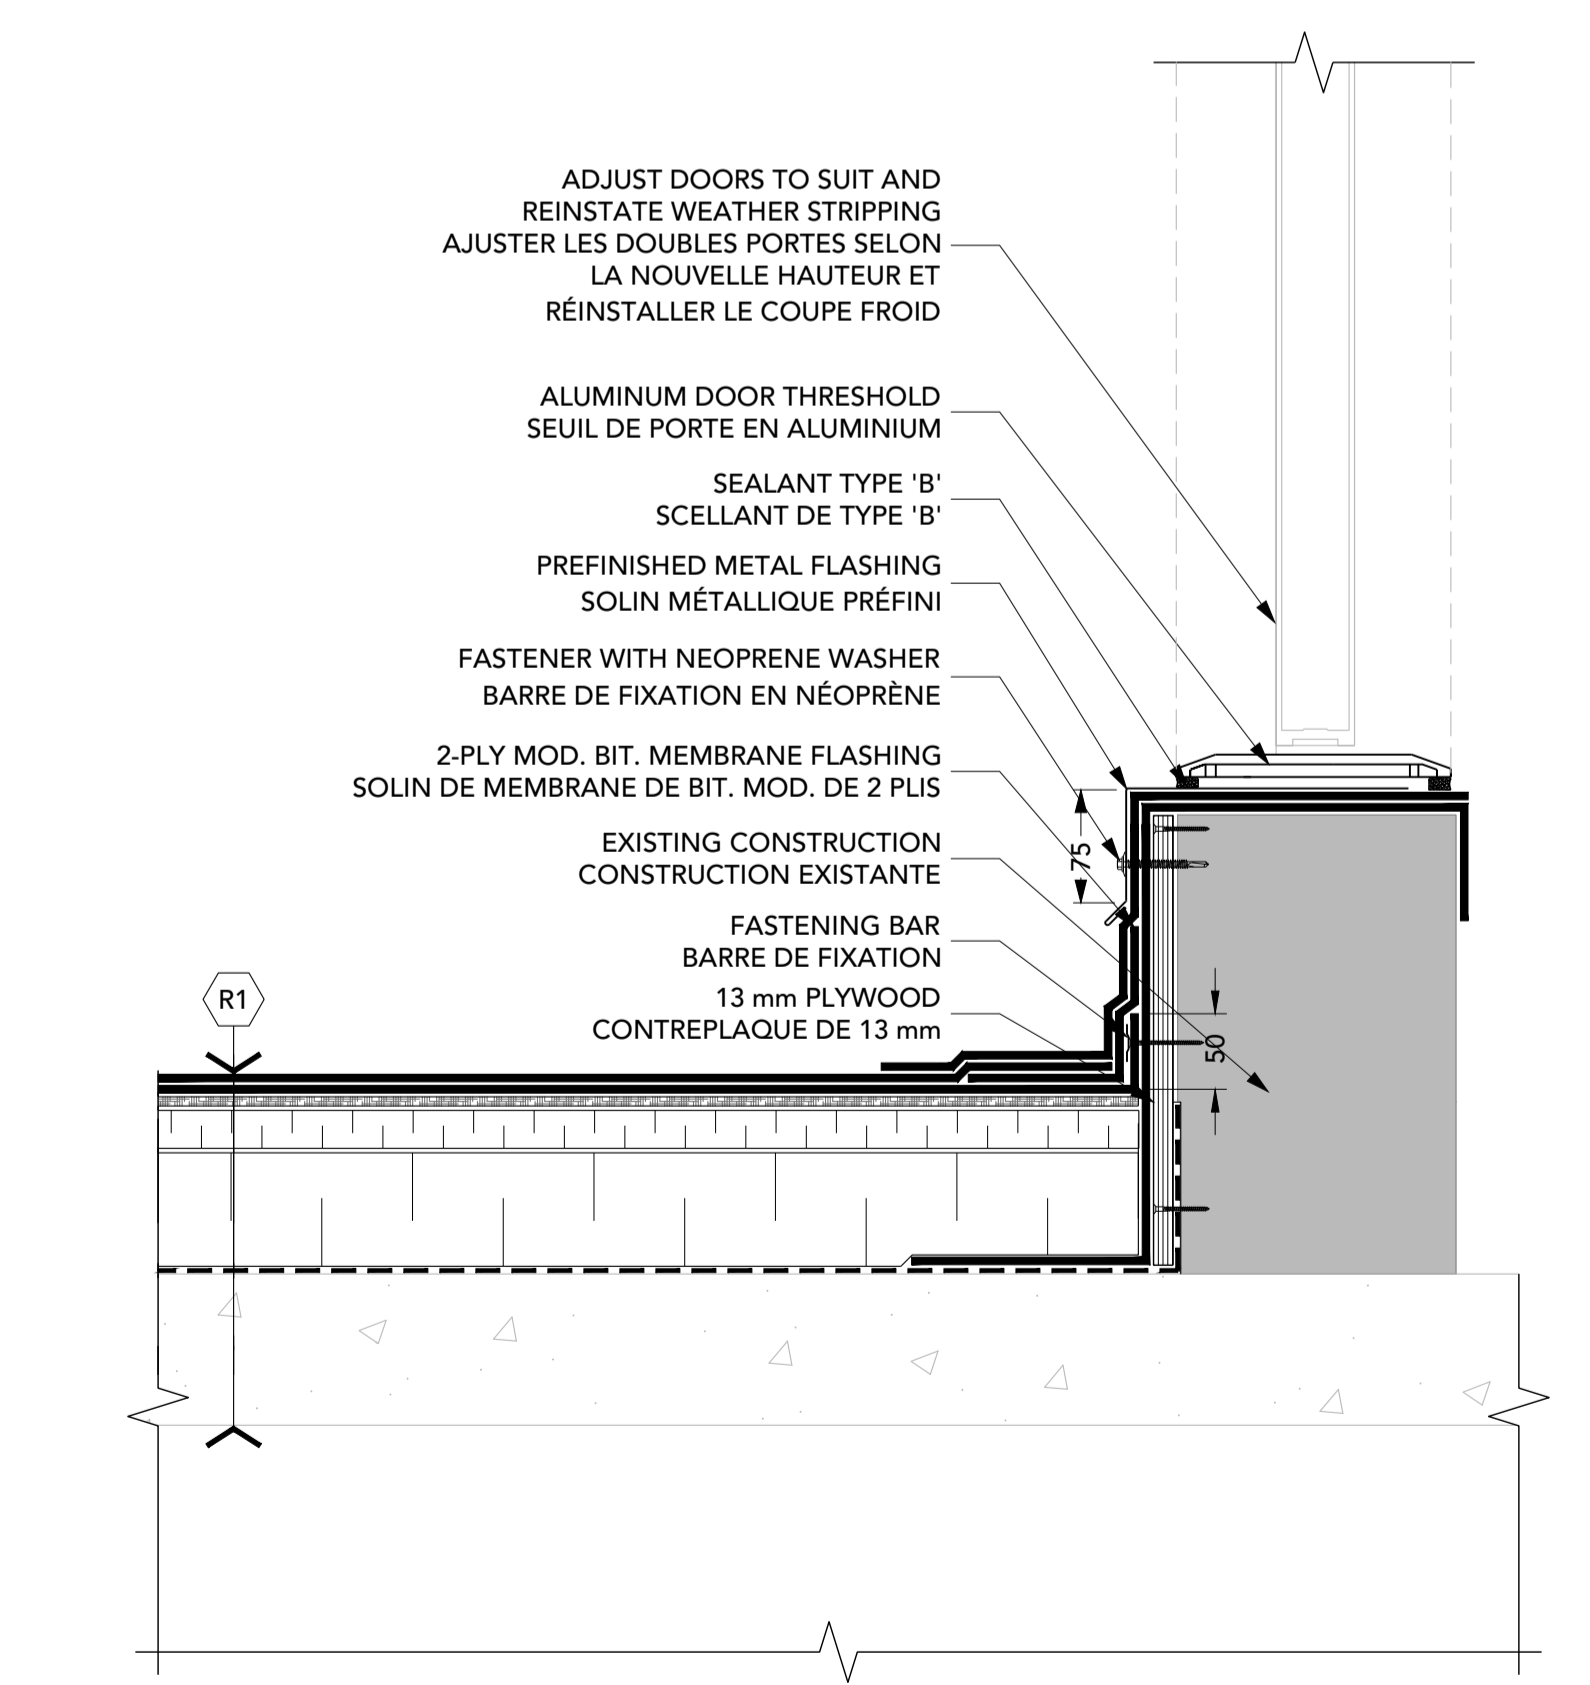

6 DOOR FLASHING/SOLIN DE PORTE
 5 1:5

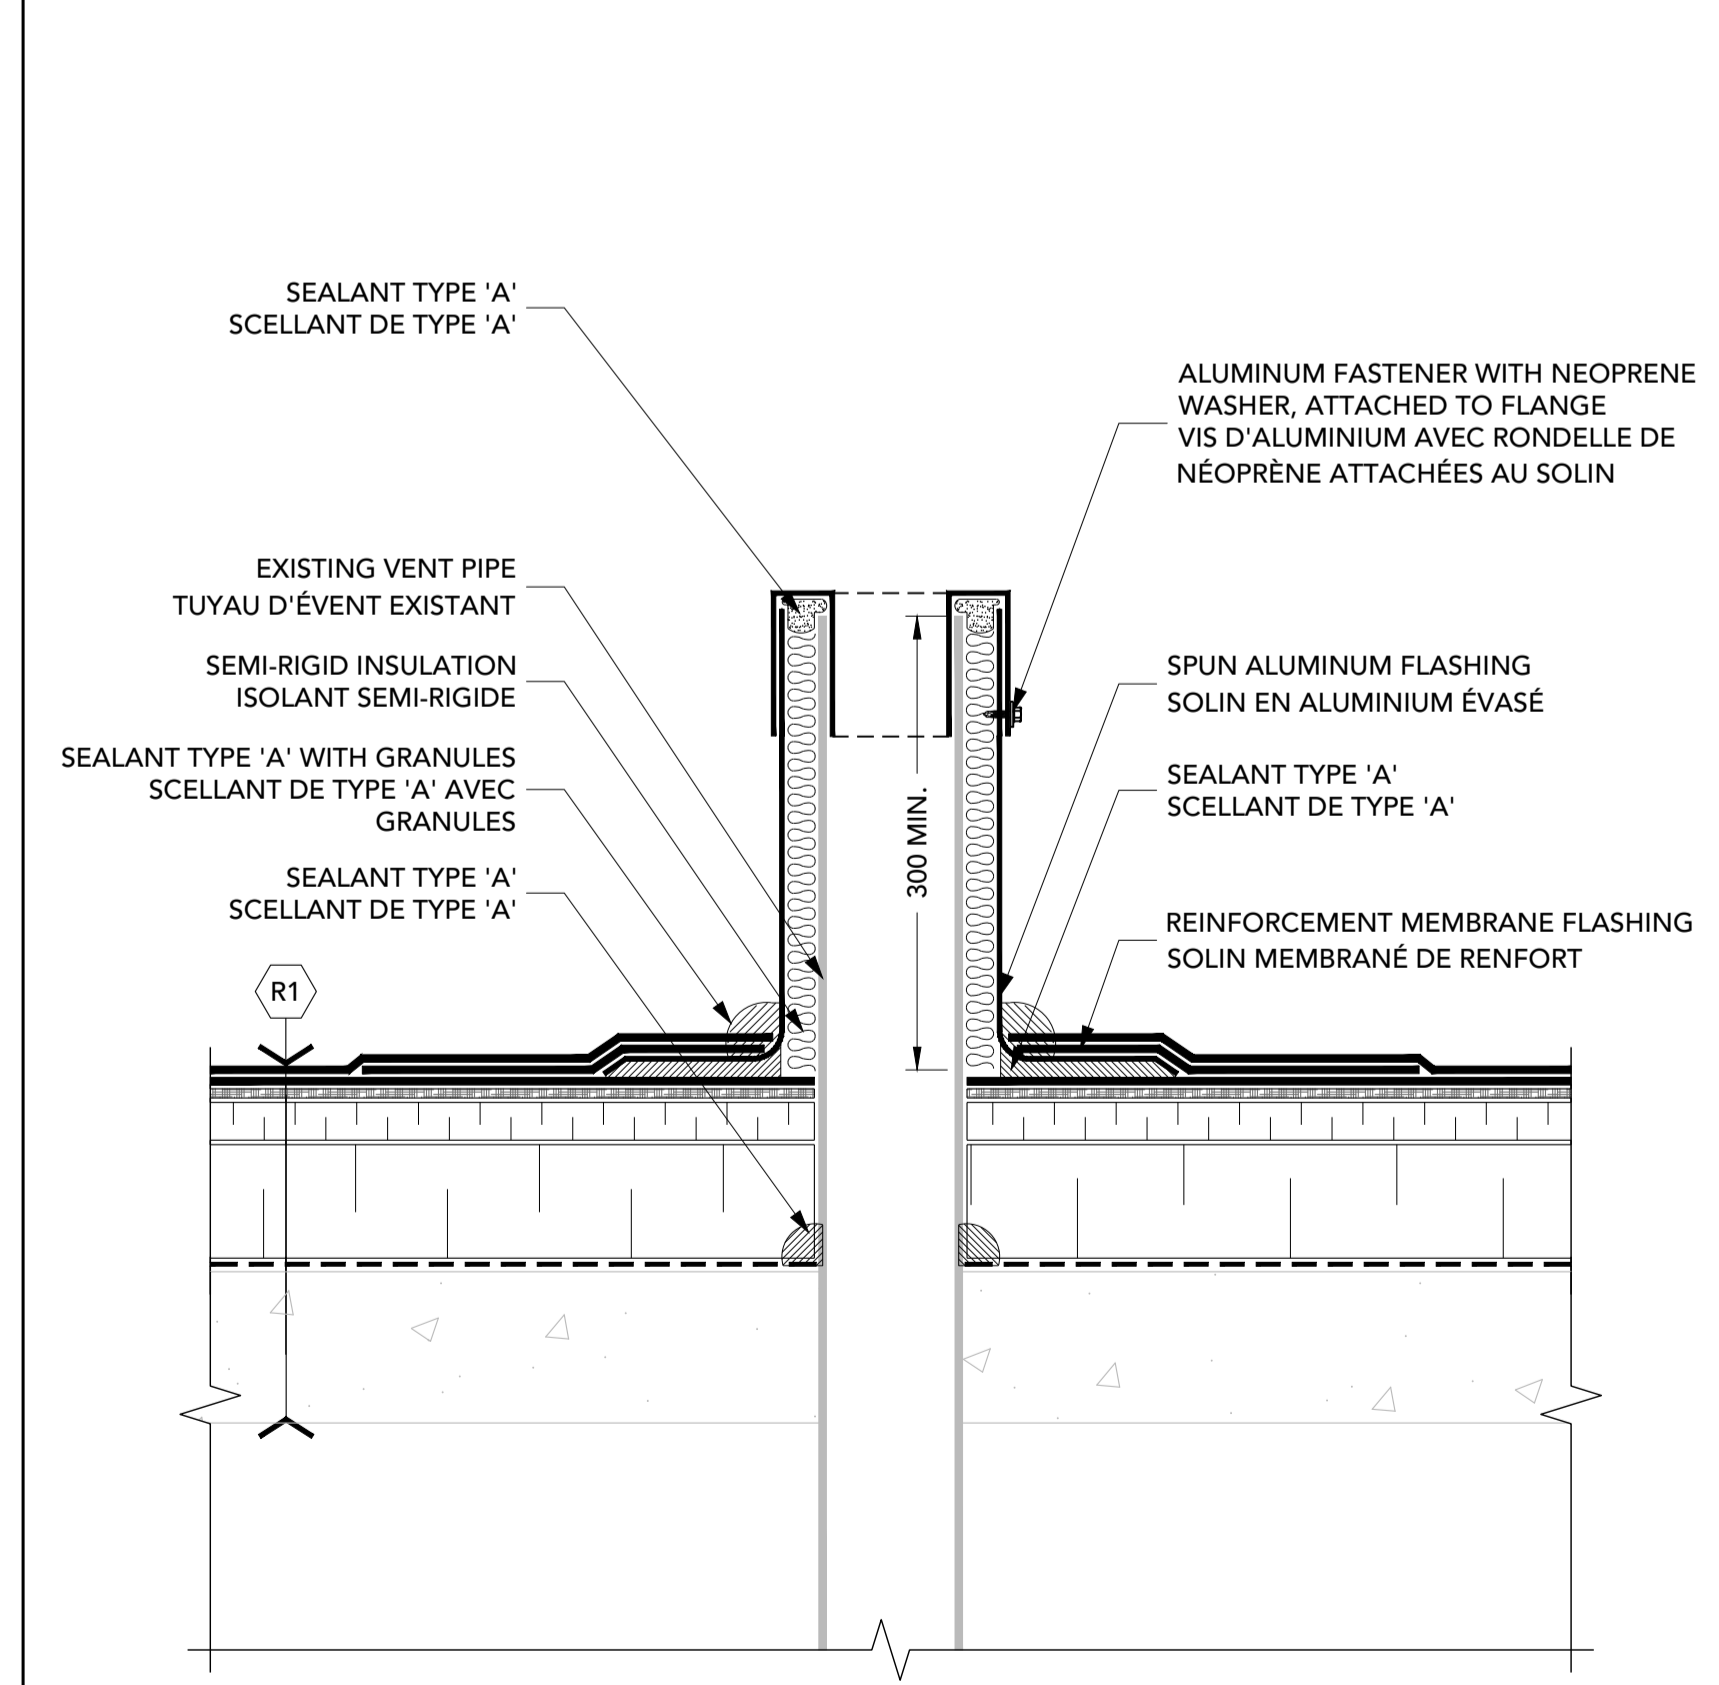

7 PLUMBING VENT/ÉVENT DE PLOMBERIE
 5 1:5

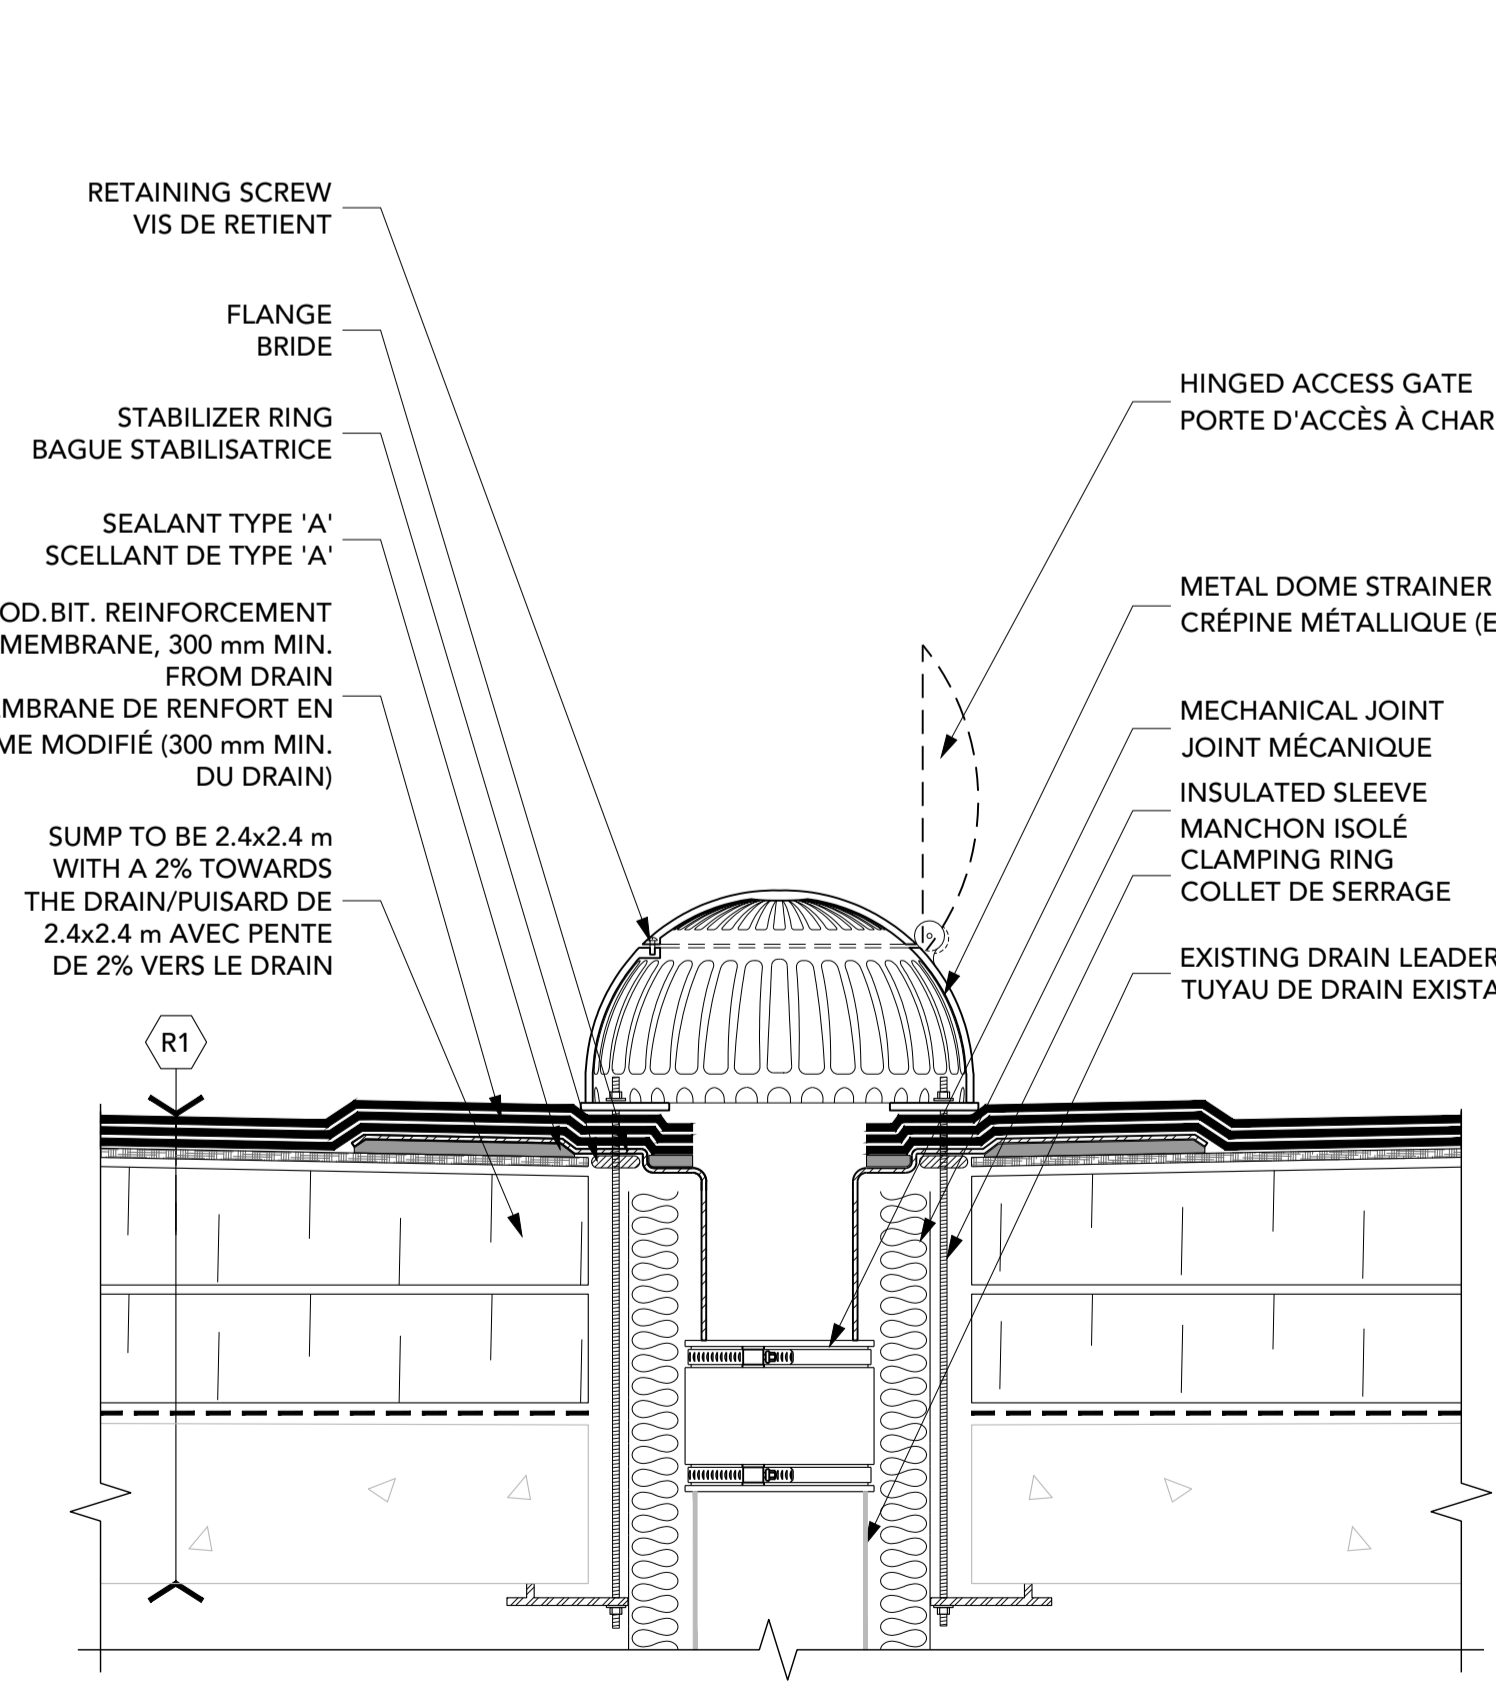


8 ROOF DRAIN/DRAIN DE TOIT
 5 1:5

No.	Date	Revision	By:
2	30 03 2021	FOR TENDER / POUR APPEL D'OFFRE	JKC
1	22 03 2021	FOR REVIEW / POUR REVISION	JKC

Date Printed DD MM YYYY / Date imprimée

- Verify all dimensions and site conditions and be responsible for same.
- Vérifier toutes les dimensions et l'état des lieux et en assumer la responsabilité.

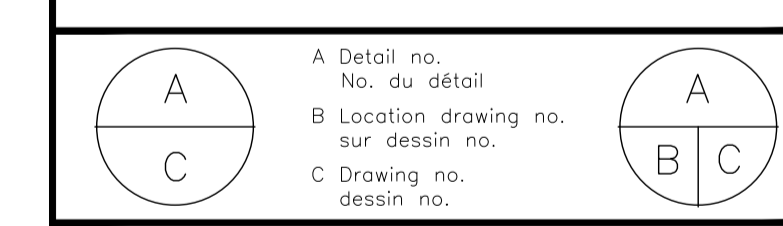

project / projet
ROOF REPLACEMENT / REFECTION DE TOIT
 BLDG./EDIFICE M50, RA/BASSINS 2, 3, 7, 8 + 21
 1200 CH. MONTREAL ROAD, OTTAWA

MONTREAL ROAD CAMPUS


drawing / dessin

DETAILS


designed / conçu	JKC	date	12/2020
drawn / dessiné	ZKB	scale / échelle	1:5
checked / vérifié	JKC	sheet / feuille	5 of/de 9
approved / approuvé		W.O.no. / D.T.no.	

dwg.no. / dessin no.
 ACAD file: **M50 - 5850 - R5** / fichier DAO:


NOTE: CONTRACTOR SHALL ONLY USE SELF-ADHERING OR ADHESIVE APPLIED MEMBRANE ON FLASHING APPLICATION WITHIN 1000 mm OF DUCT. NO TORCHING / L'ENTREPRENEUR DOIT UTILISER DES MEMBRANES APPLIQUÉS À FROID SEULEMENT À L'INTÉRIEUR DE 1 m DU CONDUIT (PAS DE CHALUMEAU)

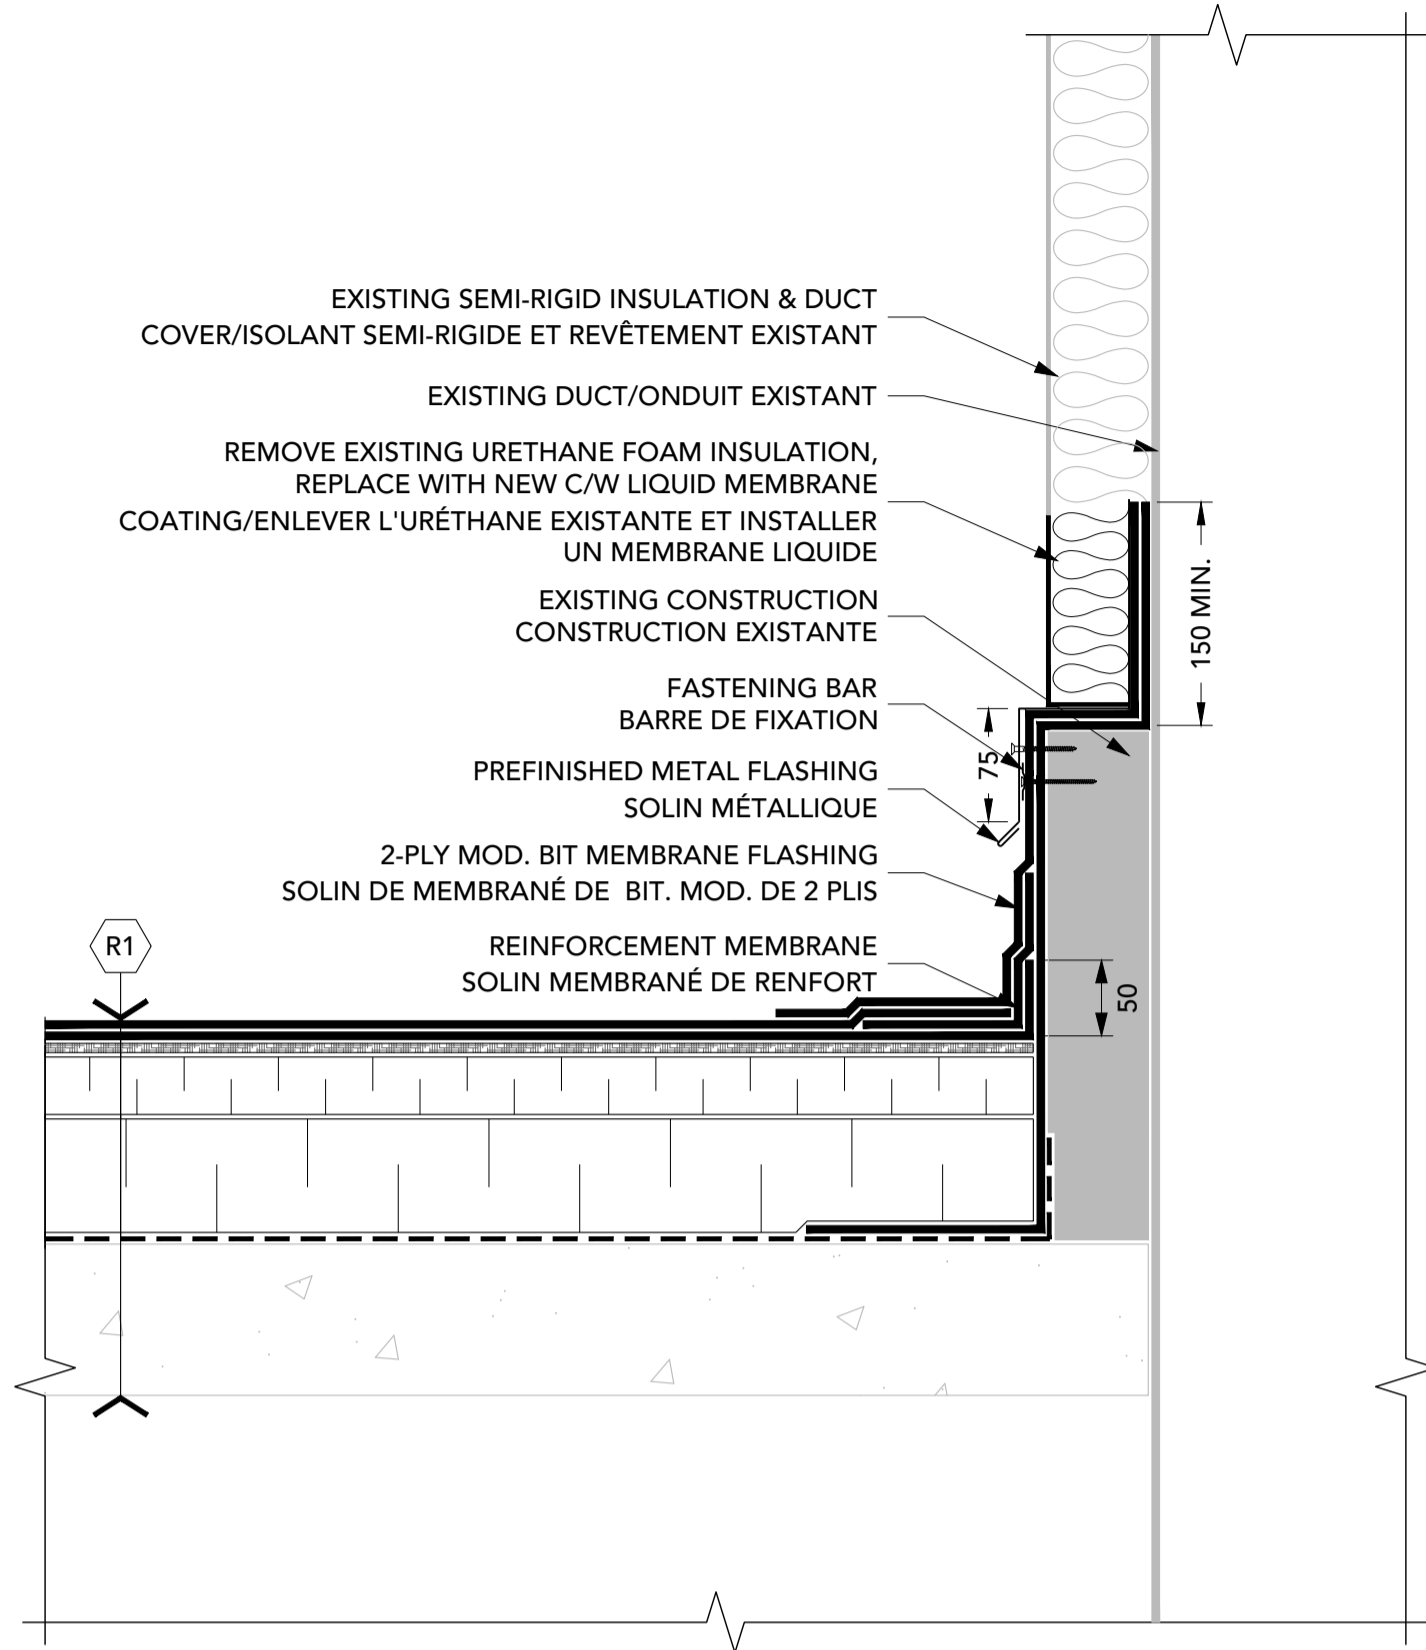

9 DUCT PENETRATION/ENTRÉE DE CONDUIT
6 1:5

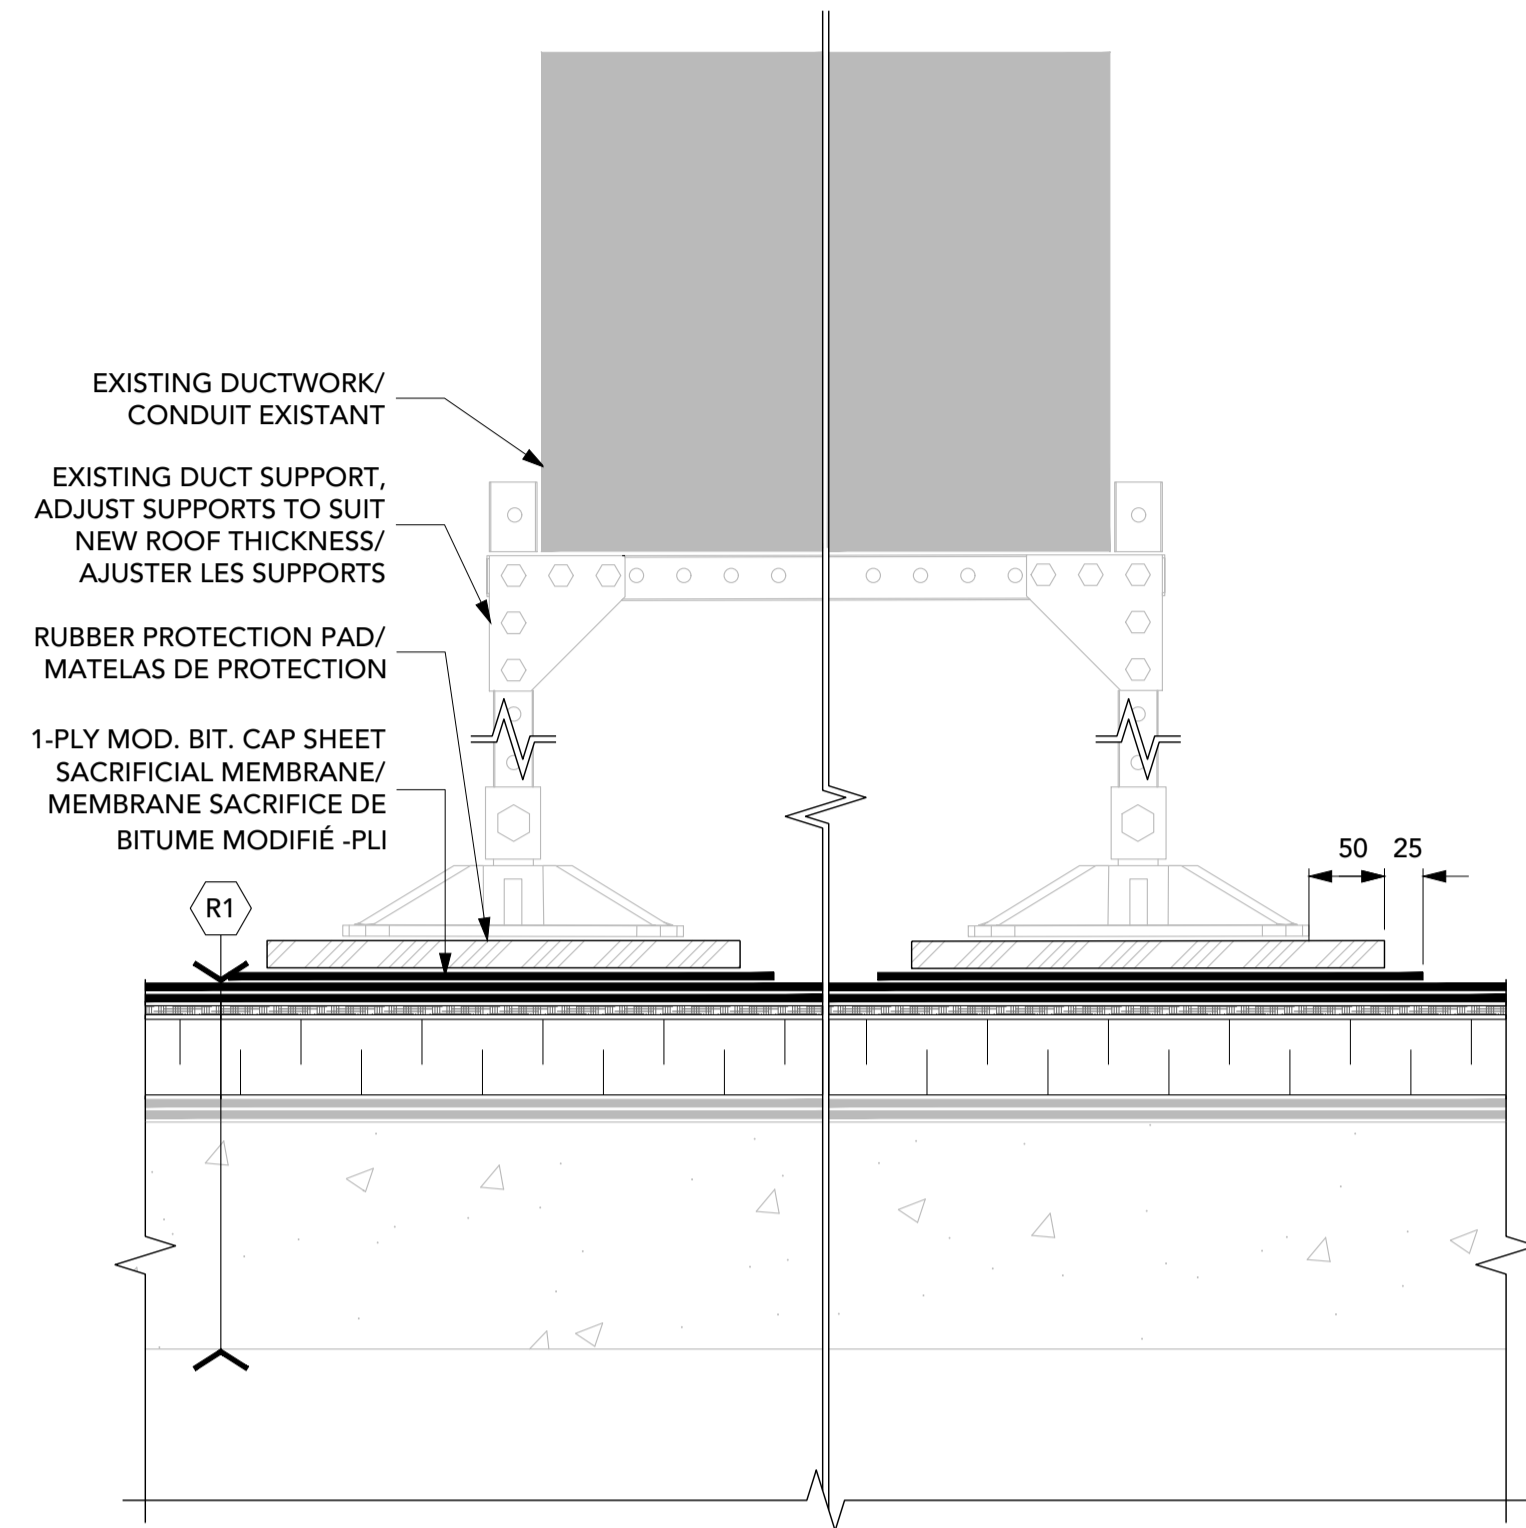


10 DUCT SUPPORT/SUPPORT DE CONDUIT
6 1:5

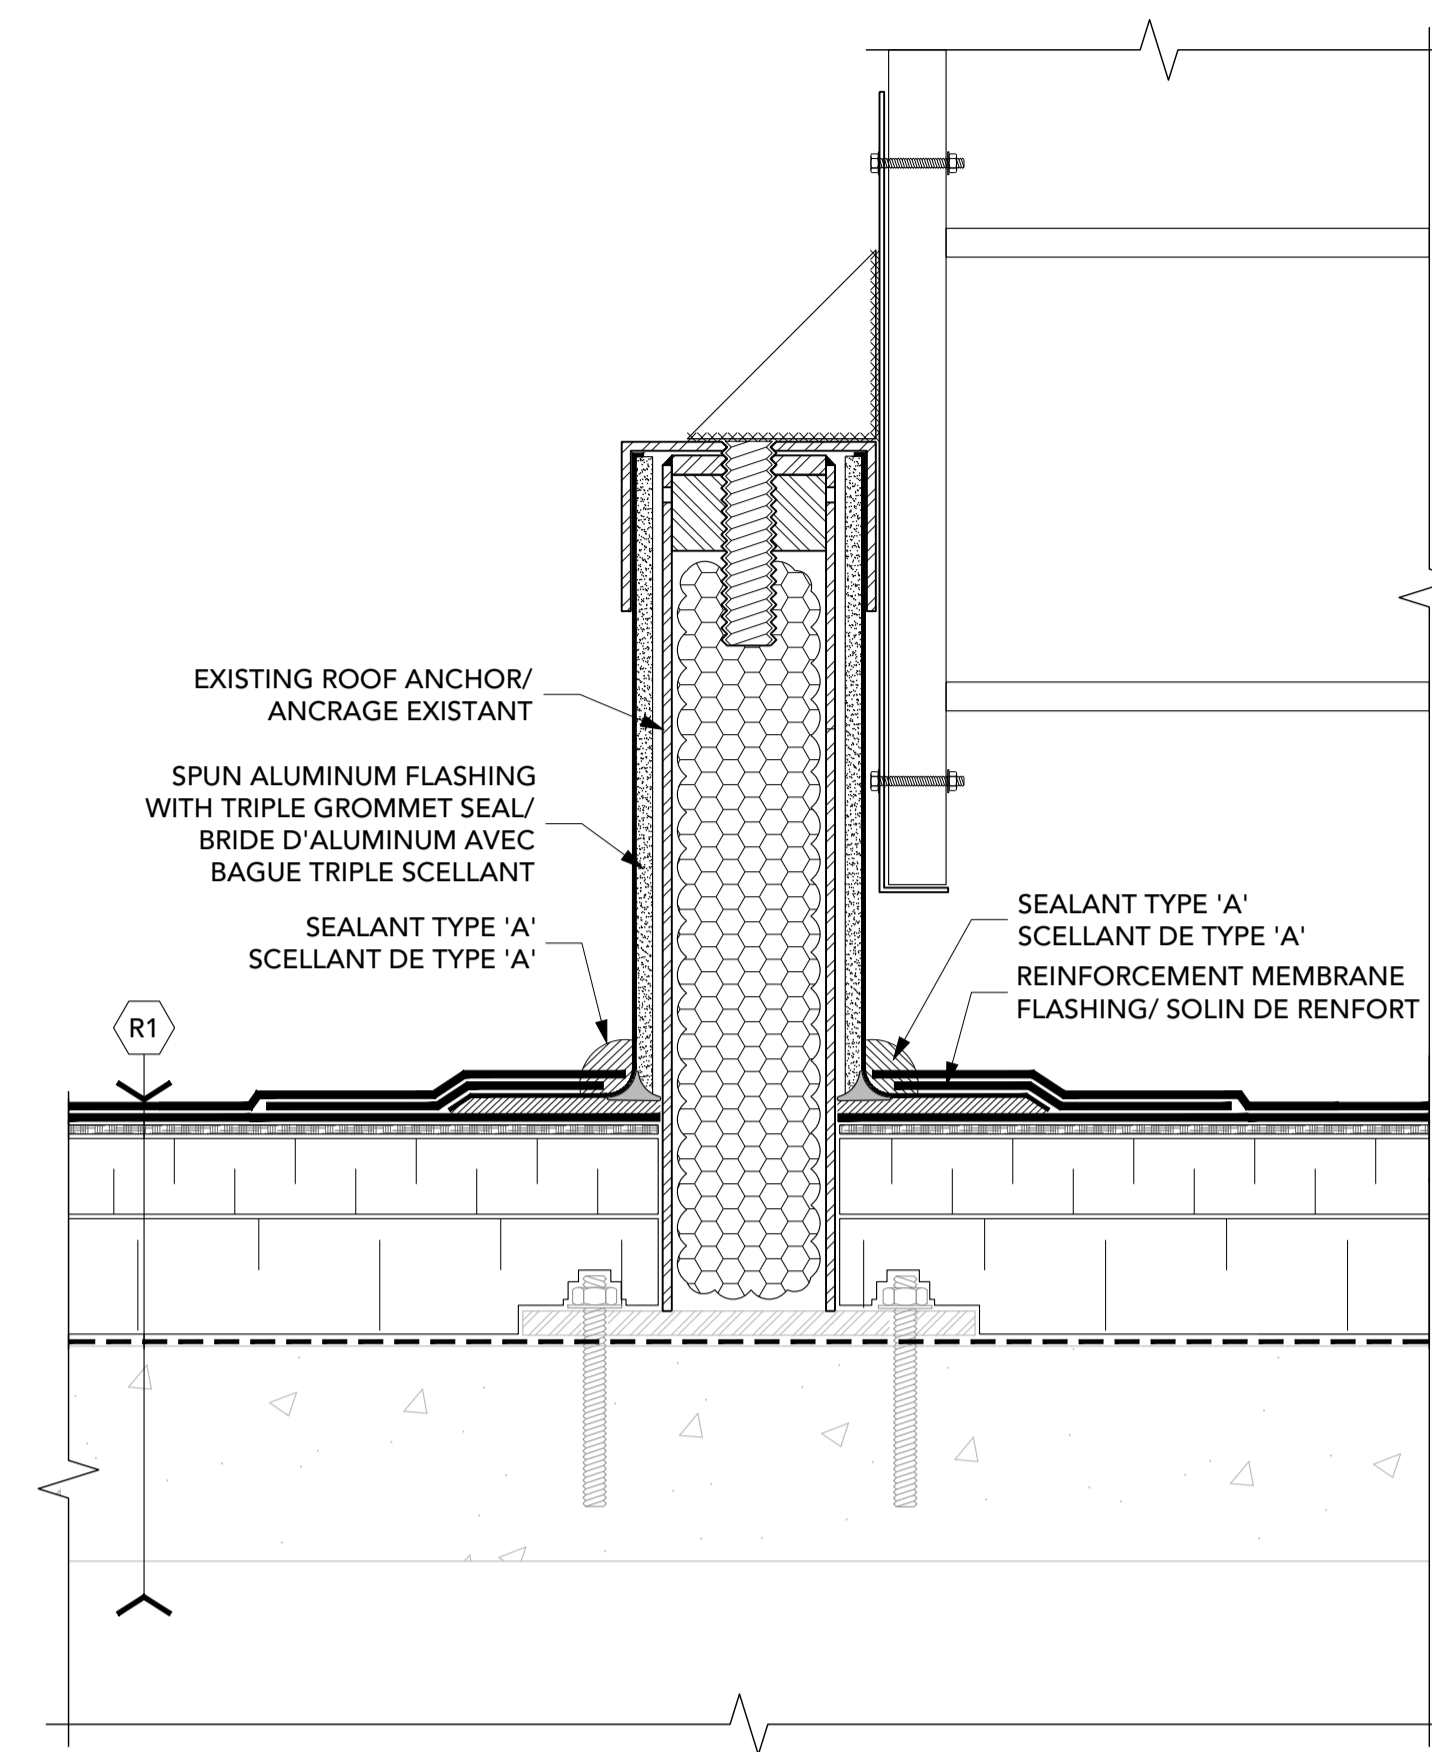


11 DUCT SUPPORT ANCHOR/ANCRAGE DE SUPPORT DE CONDUIT
6 1:5


NOTE: TEMPORARILY SUPPORT EXISTING CABLES / SUPPORTER TEMPORAIREMENT LES CÂBLES.

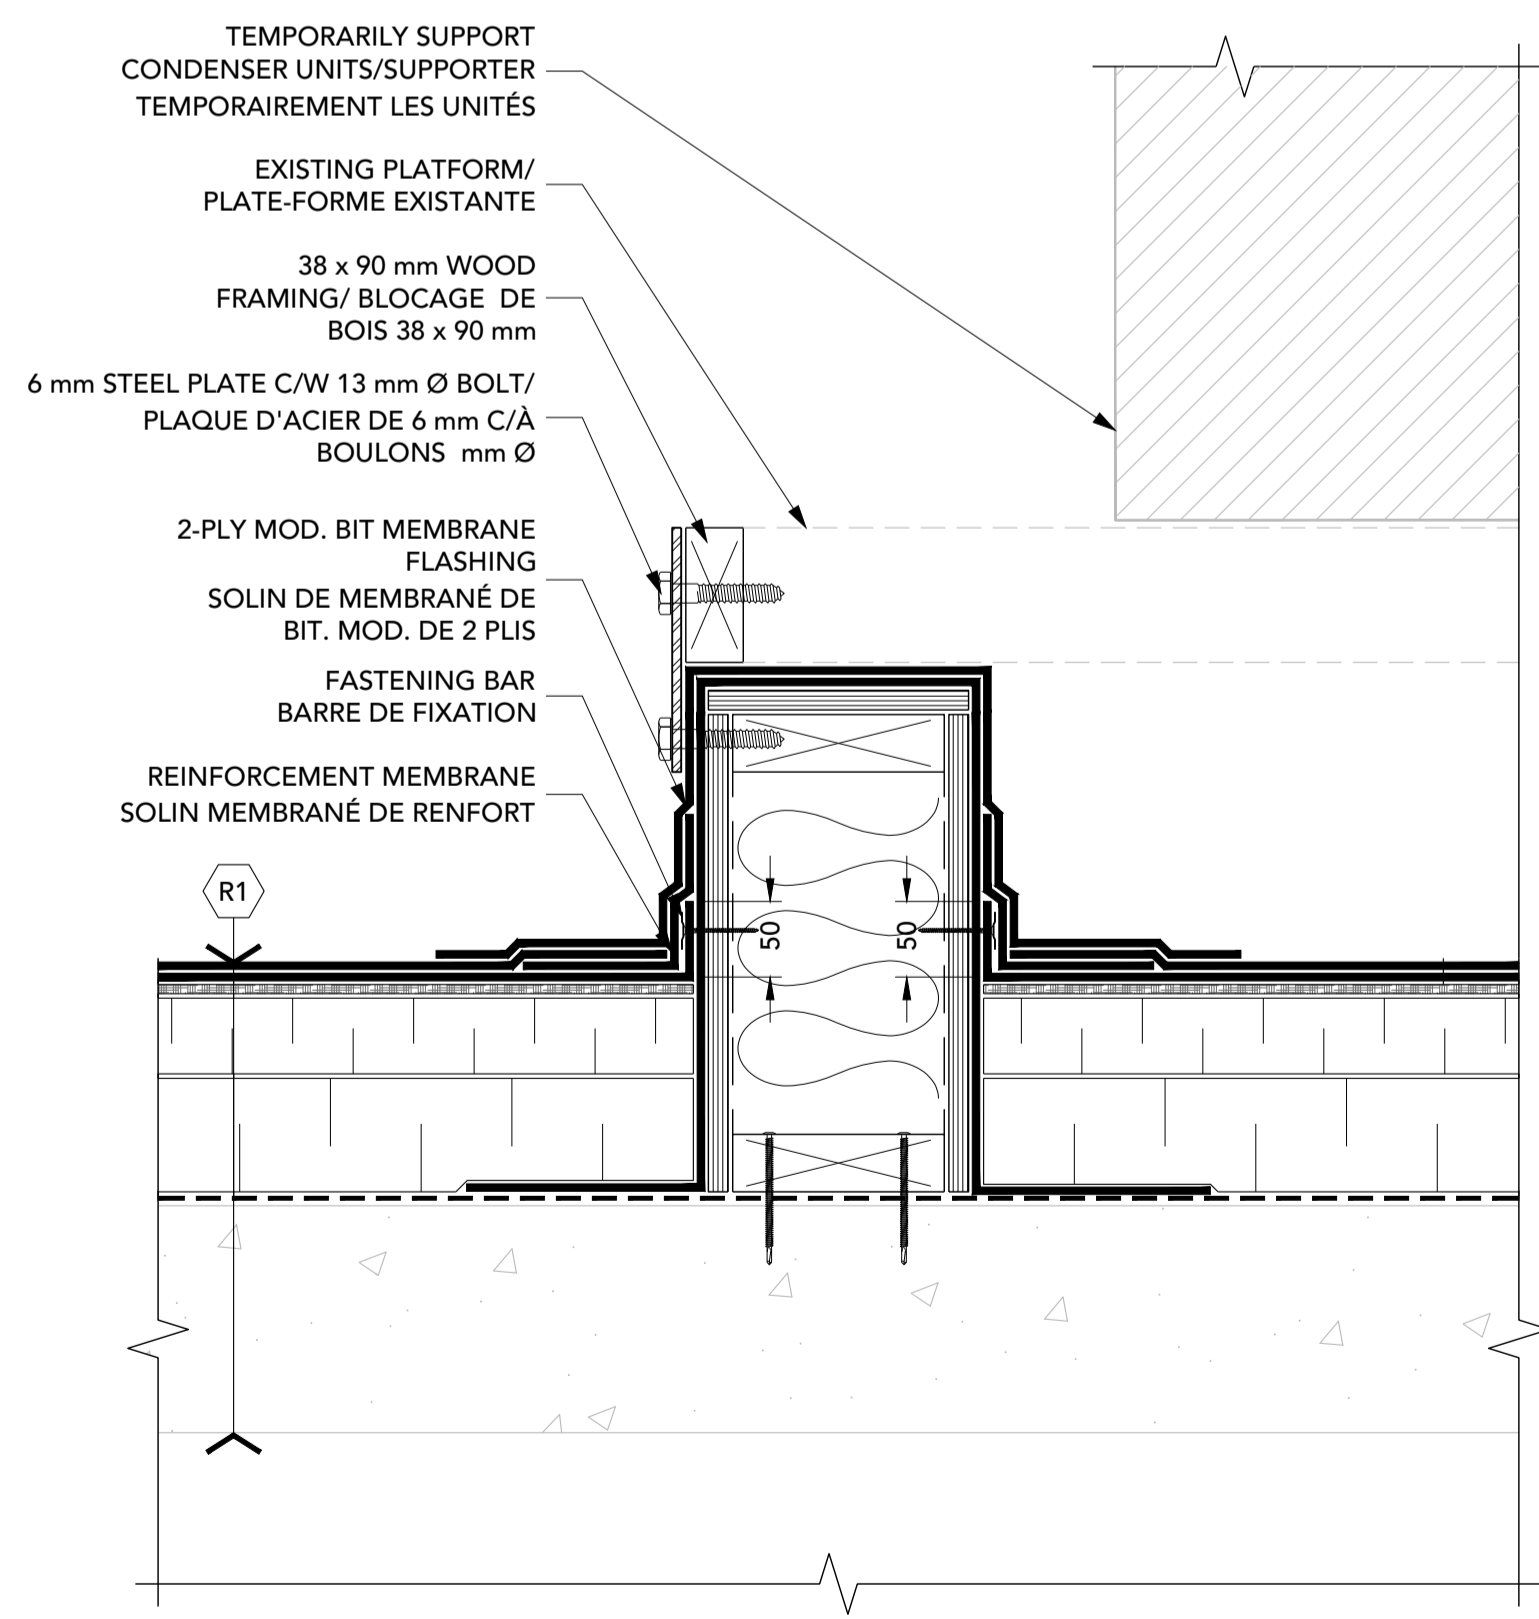

12 SUSPENDED CONDENSER SUPPORT/SUPPORT D'UNITÉ
6 1:5

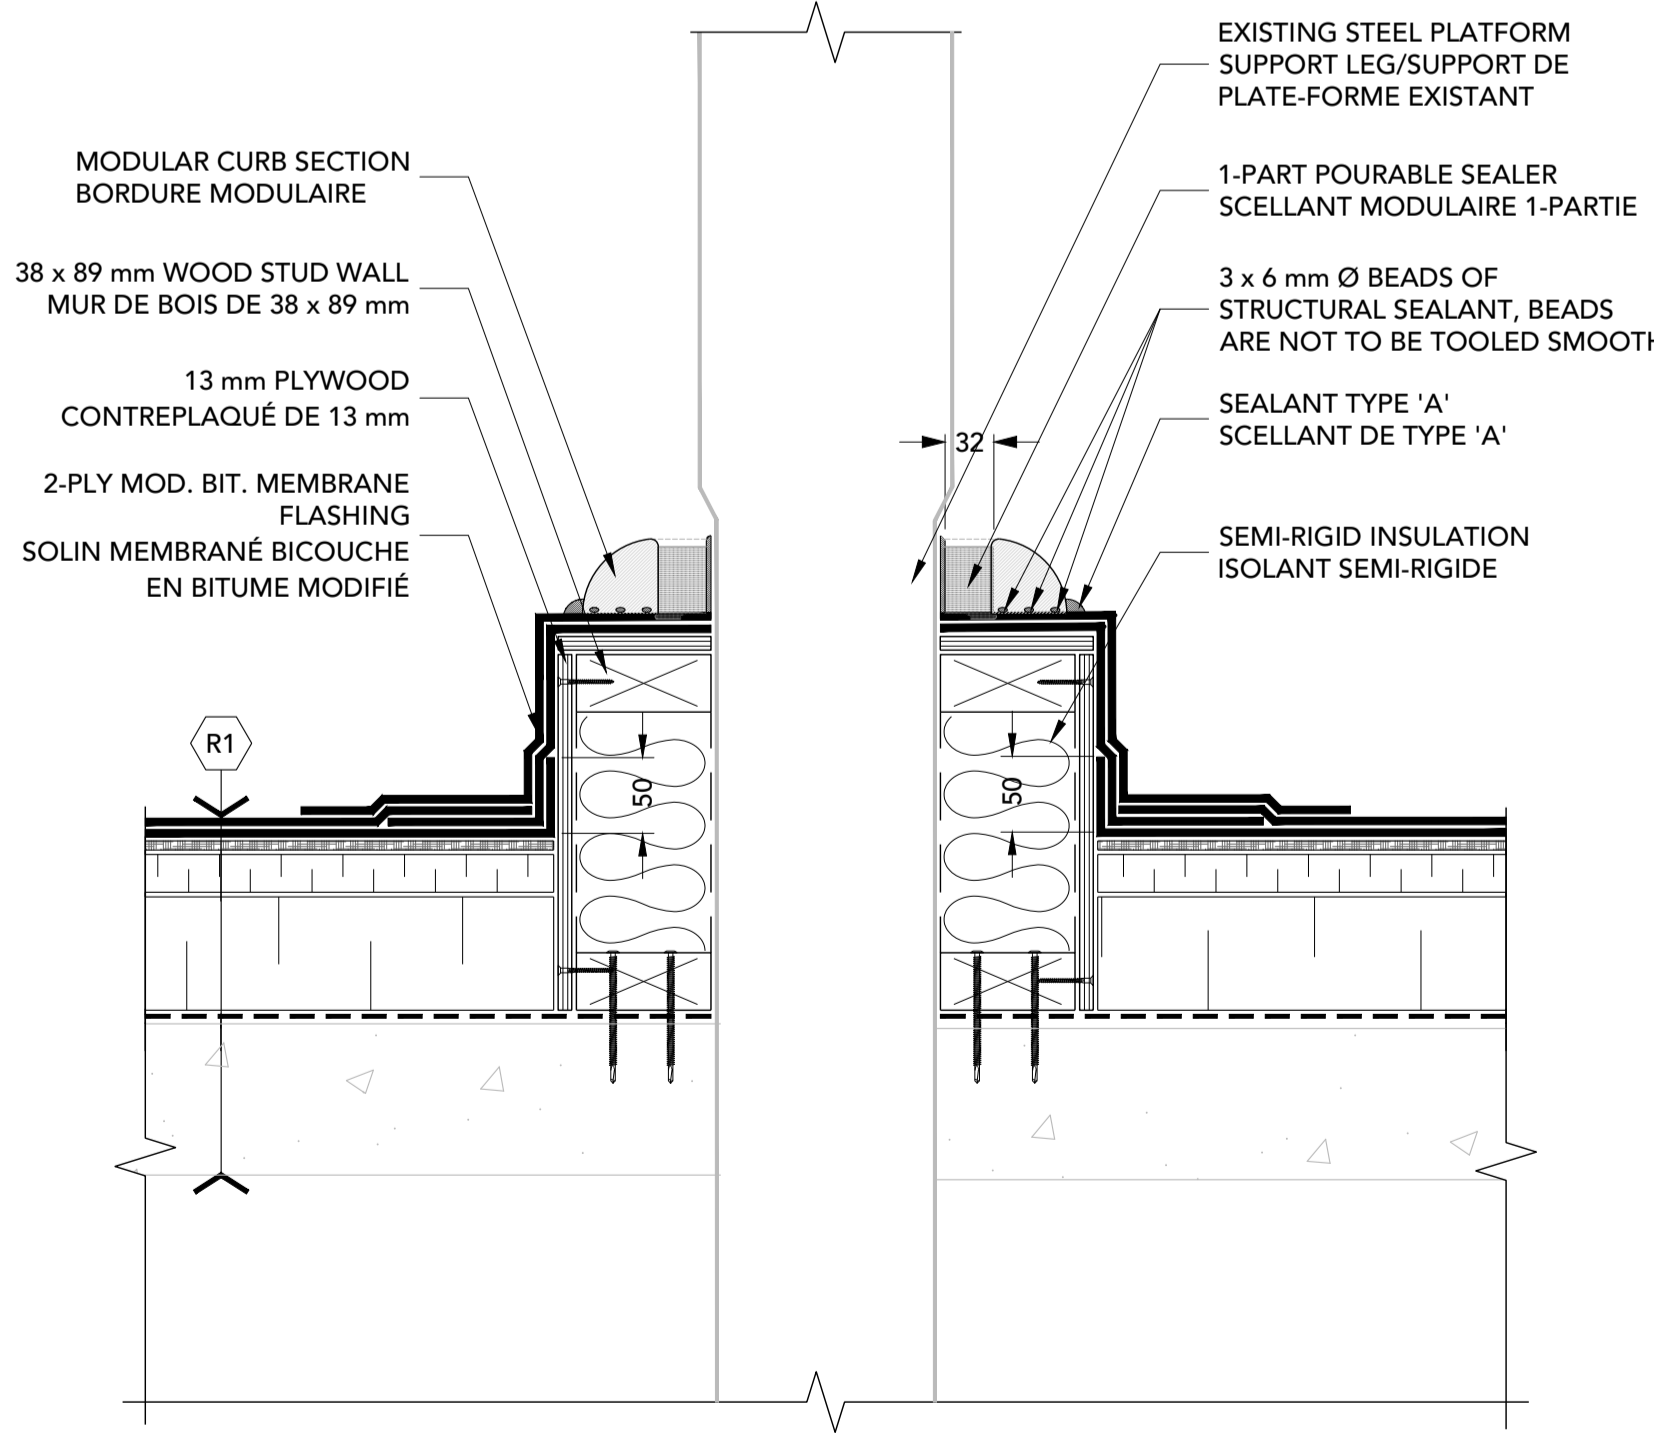

13 MODULAR CURB/BORDURE MODULAIRE
6 1:5
VERTICAL CURB/ÉVENT VERTICAL

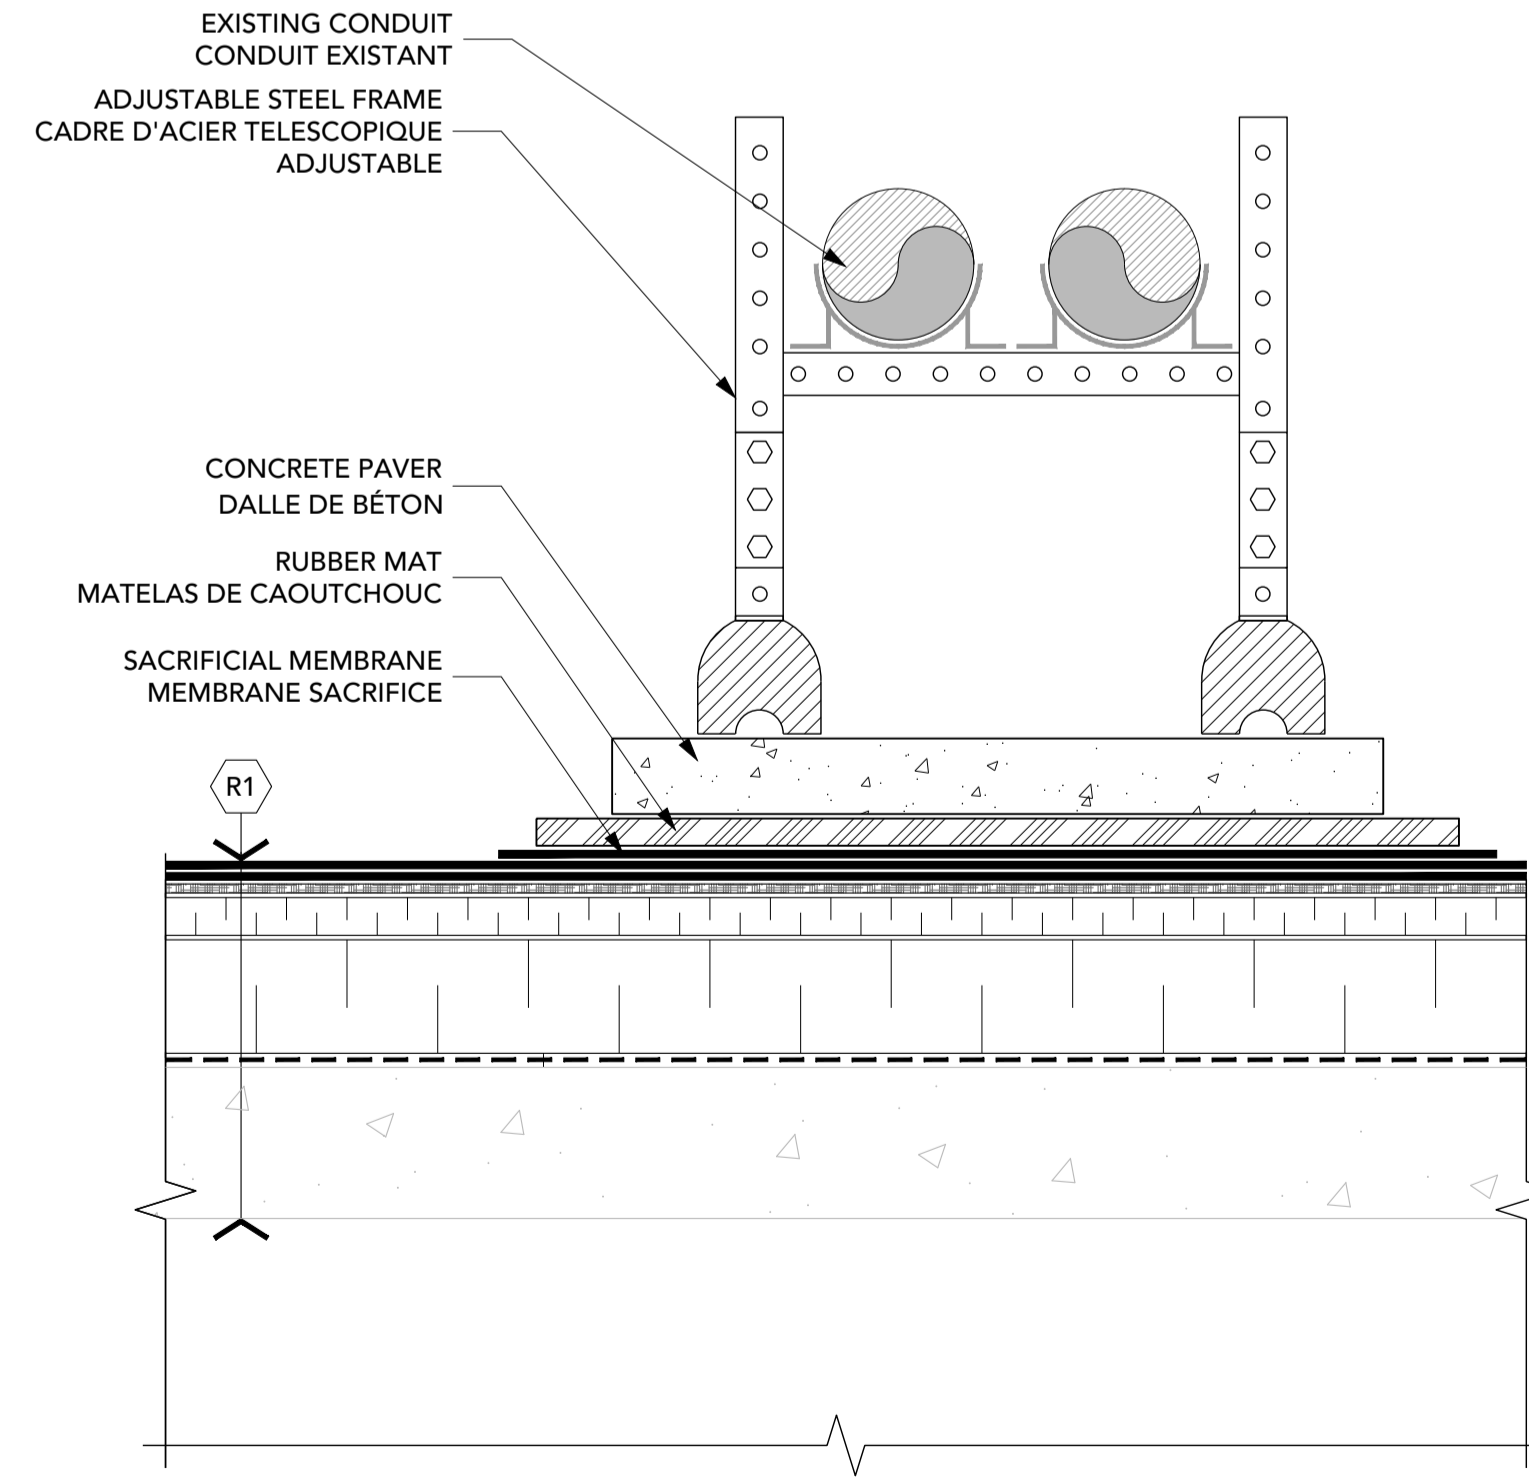

14 SUSPENDED CONDUIT SUPPORT/ CONDUIT D'AIR ET SUPPORT
6 1:5

GENERAL NOTES/NOTES GÉNÉRALES

- CONTRACTOR TO VERIFY ALL DIMENSIONS AND CLEARANCES ON SITE PRIOR TO CONSTRUCTION AND REPORT ANY DISCREPANCIES AND/OR OMISSIONS TO DEPARTMENTAL REPRESENTATIVE / L'ENTREPRENEUR DOIT VÉRIFIER TOUTES LES DIMENSIONS ET DÉGAGEMENTS SUR LE SITE AVANT LA CONSTRUCTION ET SIGNALER TOUTE DISCRÉPANTÉ ET / OU OMISSION AU REPRÉSENTANT DU DÉPARTEMENT.
- CONTRACTOR MUST VISIT THE SITE AND FULLY FAMILIARIZE THEMSELVES WITH THE SCOPE OF THE WORK PRIOR TO PROJECT COMMENCEMENT / L'ENTREPRENEUR DOIT VISITER LE SITE ET SE FAMILIARISER PLEINEMENT AVEC LA PORTEE DES TRAVAUX AVANT LE DÉBUT DU PROJET.
- ALL TRADES TO COORDINATE WORK ON SITE, WITH APPROVAL OF DEPARTMENTAL REPRESENTATIVE TO AVOID ANY CONFLICTS AND/OR INTERFERENCE / TOUS LES MÉTIERS POUR COORDONNER LE TRAVAIL SUR PLACE, AVEC L'APPROBATION DU REPRÉSENTANT DU DÉPARTEMENT POUR ÉVITER TOUT CONFLIT ET / OU INTERFÉRENCE.
- ANY AND ALL REQUIRED SHUTDOWNS SHALL BE COORDINATED WITH DEPARTMENTAL REPRESENTATIVE / TOUS LES ARRÊTS NÉCESSAIRES DOIVENT ÊTRE COORDONNÉS AVEC LE REPRÉSENTANT DU DÉPARTEMENT.
- INSTALLATION OF ALL SYSTEMS SHALL BE IN ACCORDANCE WITH APPLICABLE CODES AND STANDARDS / L'INSTALLATION DE TOUS LES SYSTÈMES DOIT ÊTRE CONFORMÈMENT AUX CODES ET NORMES APPLICABLES.
- CONTRACTOR TO BE RESPONSIBLE FOR REINSTATEMENT AND REPAIR OF ANY DAMAGE CAUSED BY WORK / L'ENTREPRENEUR DOIT ÊTRE RESPONSABLE DU REINSTATMENT ET DE LA RÉPARATION DE TOUT DOMMAGE CAUSÉ PAR LES TRAVAUX.
- CONTRACTOR SHALL PREVENT THE SPREAD OF DUST AND DEBRIS BEYOND AREA OF WORK AND CLEAN ALL SURFACES AT COMPLETION / L'ENTREPRENEUR DOIT ÉVITER LA PROPAGATION DE POUSSIÈRE ET DE DÉBRIS AU-DÉLÀ DE LA ZONE DE TRAVAIL ET NETTOYER TOUTES LES SURFACES À LA FIN.



300 - 150 Katimavik Road, Ottawa, Ontario, K2L 2N2
T: 613-831-7293 | F: 613-831-3812 | www.fsaeng.com

KEY PLAN / PLAN CLÉ

No.	Date	Revision	By:
2	30 03 2021	FOR TENDER / POUR APPEL D'OFFRE	JKC
1	22 03 2021	FOR REVIEW / POUR REVISION	JKC

No.	Date	Revision	By:

Date Printed DD MM YYYY / Date imprimée
 o Verify all dimensions and site conditions and be responsible for same / Vérifier toutes les dimensions et l'état des lieux et en assumer la responsabilité

A	A Detail no. / No. du détail	A
B	B Location drawing no. sur dessin no.	B
C	C Drawing no. / dessin no.	C

project / projet
ROOF REPLACEMENT / REFECTION DE TOIT
 BLDG./EDIFICE M50, RA/BASSINS 2, 3, 7, 8 + 21
 1200 CH. MONTREAL ROAD, OTTAWA

MONTREAL ROAD CAMPUS / dessin

DETAILS

designed / conçu	JKC	date / date	12/2020
drawn / dessiné	ZKB	scale / échelle	1:5
checked / vérifié	JKC	sheet / feuille	6 of/de 9
approved / approuvé		W.O.no. / D.T.no.	

dwg.no. / dessin no.
 ACAD file: **M50 - 5850 - R6** / fichier DAO:


GENERAL NOTES/NOTES GÉNÉRALES

- CONTRACTOR TO VERIFY ALL DIMENSIONS AND CLEARANCES ON SITE PRIOR TO CONSTRUCTION AND REPORT ANY DISCREPANCIES AND/OR OMISSIONS TO DEPARTMENTAL REPRESENTATIVE. / L'ENTREPRENEUR DOIT VÉRIFIER TOUTES LES DIMENSIONS ET DÉGAGEMENTS SUR LE SITE AVANT LA CONSTRUCTION ET SIGNALER TOUTE DISCRÉPANCIE ET / OU OMISSION AU REPRÉSENTANT DU DÉPARTEMENT.
- CONTRACTOR MUST VISIT THE SITE AND FULLY FAMILIARIZE THEMSELVES WITH THE SCOPE OF THE WORK PRIOR TO PROJECT COMMENCEMENT. / L'ENTREPRENEUR DOIT VISITER LE SITE ET SE FAMILIARISER PLEINEMENT AVEC LA PORTÉE DES TRAVAUX AVANT LE DÉBUT DU PROJET.
- ALL TRADES TO COORDINATE WORK ON SITE, WITH APPROVAL OF DEPARTMENTAL REPRESENTATIVE TO AVOID ANY CONFLICTS AND/OR INTERFERENCE. / TOUTS LES MÉTIERS POUR COORDONNER LE TRAVAIL SUR PLACE, AVEC L'APPROBATION DU REPRÉSENTANT DU DÉPARTEMENT POUR ÉVITER TOUT CONFLIT ET / OU INTERFÉRENCE.
- ANY AND ALL REQUIRED SHUTDOWNS SHALL BE COORDINATED WITH DEPARTMENTAL REPRESENTATIVE. / TOUTS LES ARRÊTS NÉCESSAIRES DOIVENT ÊTRE COORDONNÉS AVEC LE REPRÉSENTANT DU DÉPARTEMENT.
- INSTALLATION OF ALL SYSTEMS SHALL BE IN ACCORDANCE WITH APPLICABLE CODES AND STANDARDS. / L'INSTALLATION DE TOUTS LES SYSTÈMES DOIT ÊTRE CONFORMÈMENT AUX CODES ET NORMES APPLICABLES.
- CONTRACTOR TO BE RESPONSIBLE FOR REINSTATEMENT AND REPAIR OF ANY DAMAGE CAUSED BY WORK. / L'ENTREPRENEUR DOIT ÊTRE RESPONSABLE DU REINSTALLATION ET DE LA RÉPARATION DE TOUT DOMMAGE CAUSÉ PAR LES TRAVAUX.
- CONTRACTOR SHALL PREVENT THE SPREAD OF DUST AND DEBRIS BEYOND AREA OF WORK AND CLEAN ALL SURFACES AT COMPLETION. / L'ENTREPRENEUR DOIT ÉVITER LA PROPAGATION DE POUSSIÈRE ET DE DÉBRIS AU-DELÀ DE LA ZONE DE TRAVAIL ET NETTOYER TOUTES LES SURFACES À LA FIN.




300 - 150 Katimavik Road, Ottawa, Ontario, K2L 2N2
 T: 613-831-7293 | F: 613-831-3812 | www.fsaeng.com


KEY PLAN / PLAN CLÉ

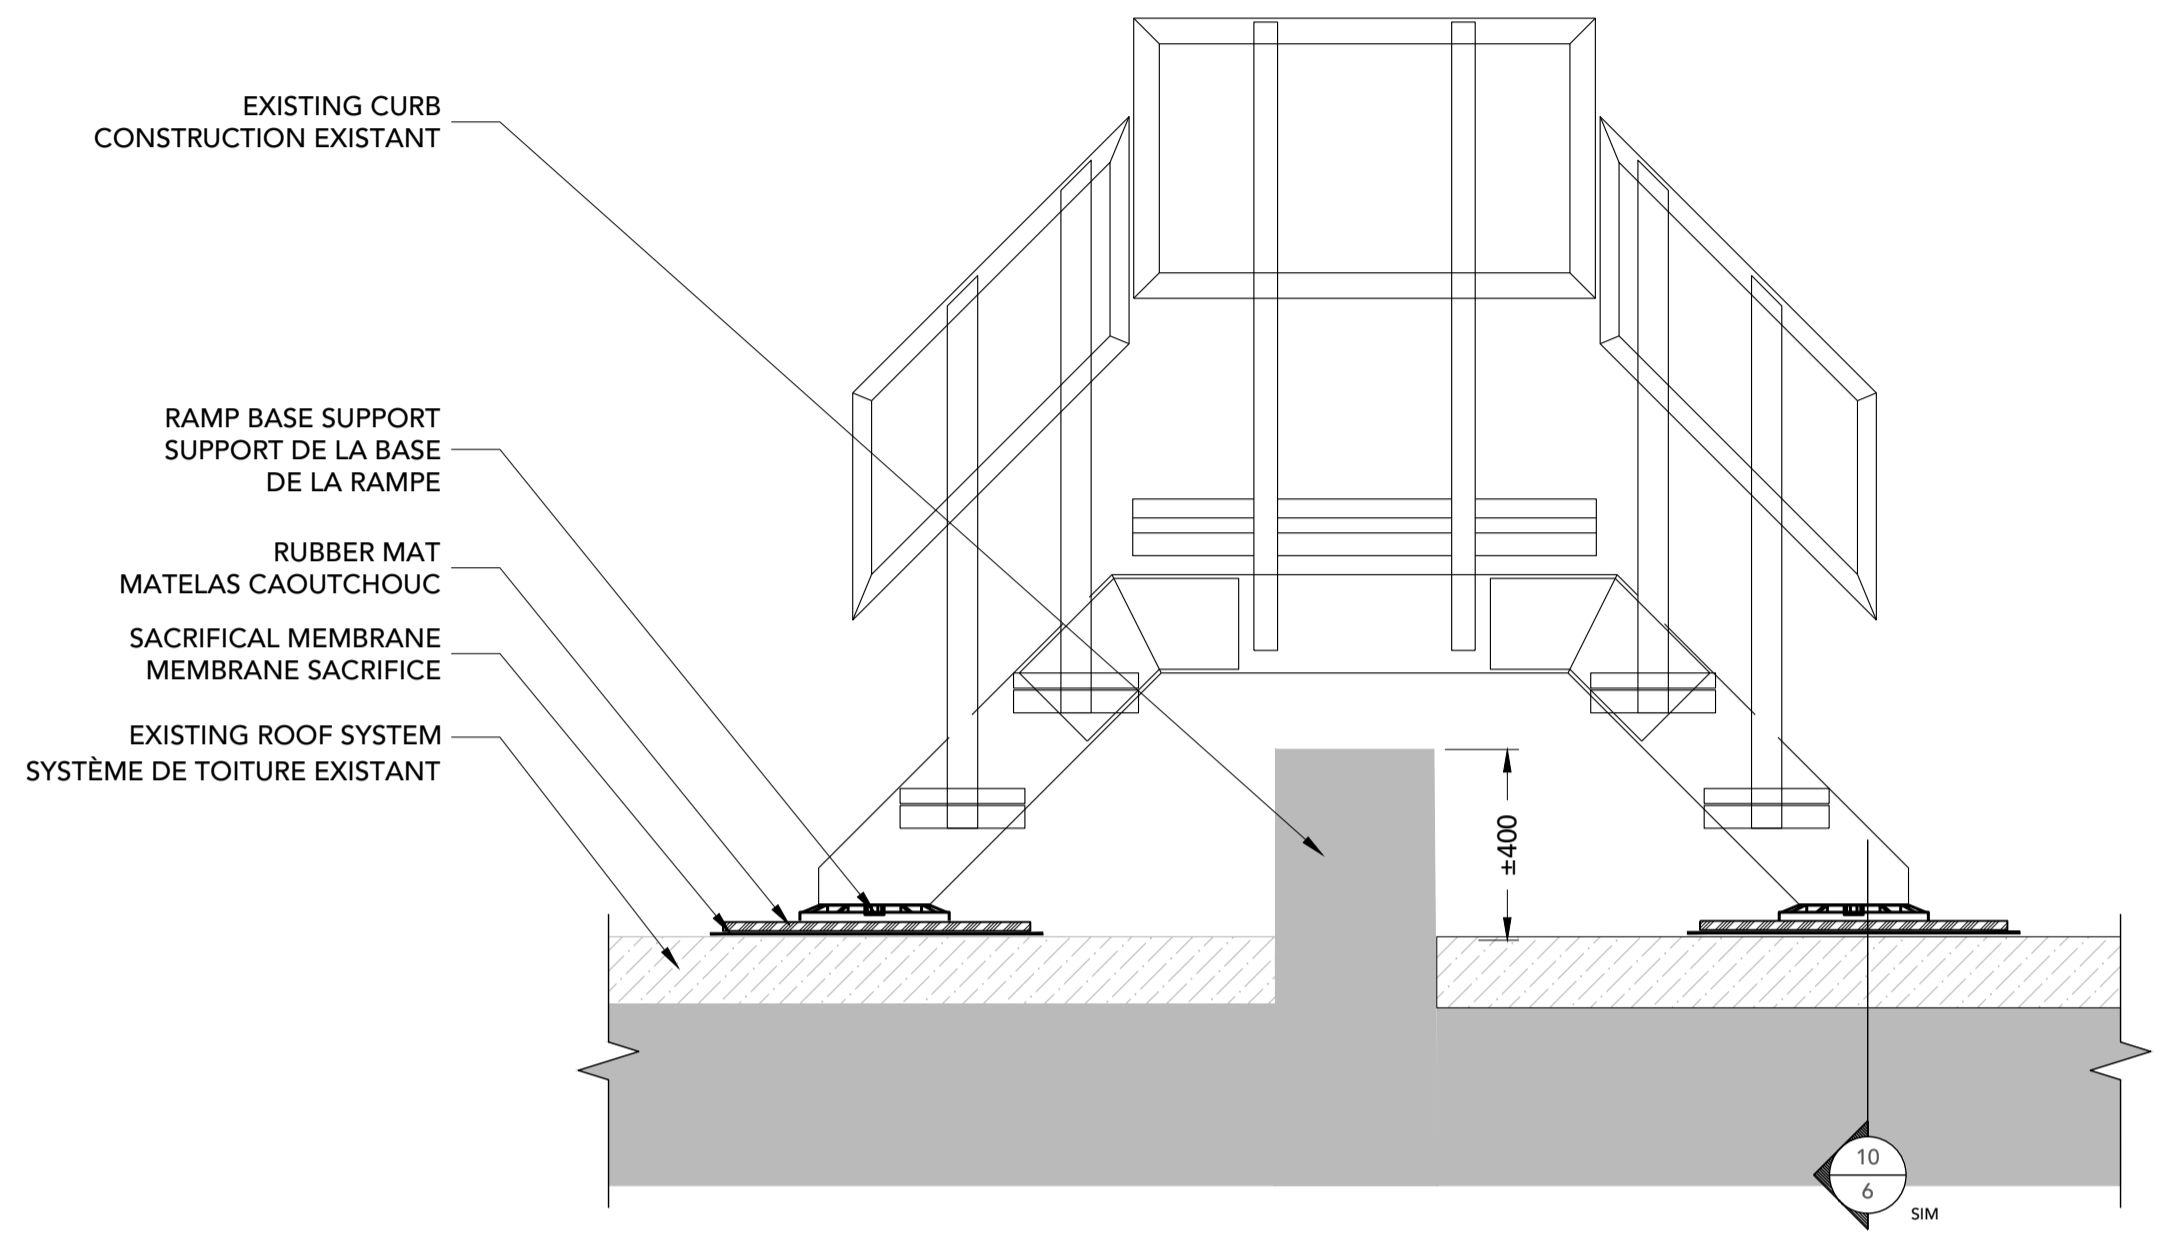


15 CROSSOVER STAIRS/ESCALIER AVEC PLATE-FORME
 7 1:15

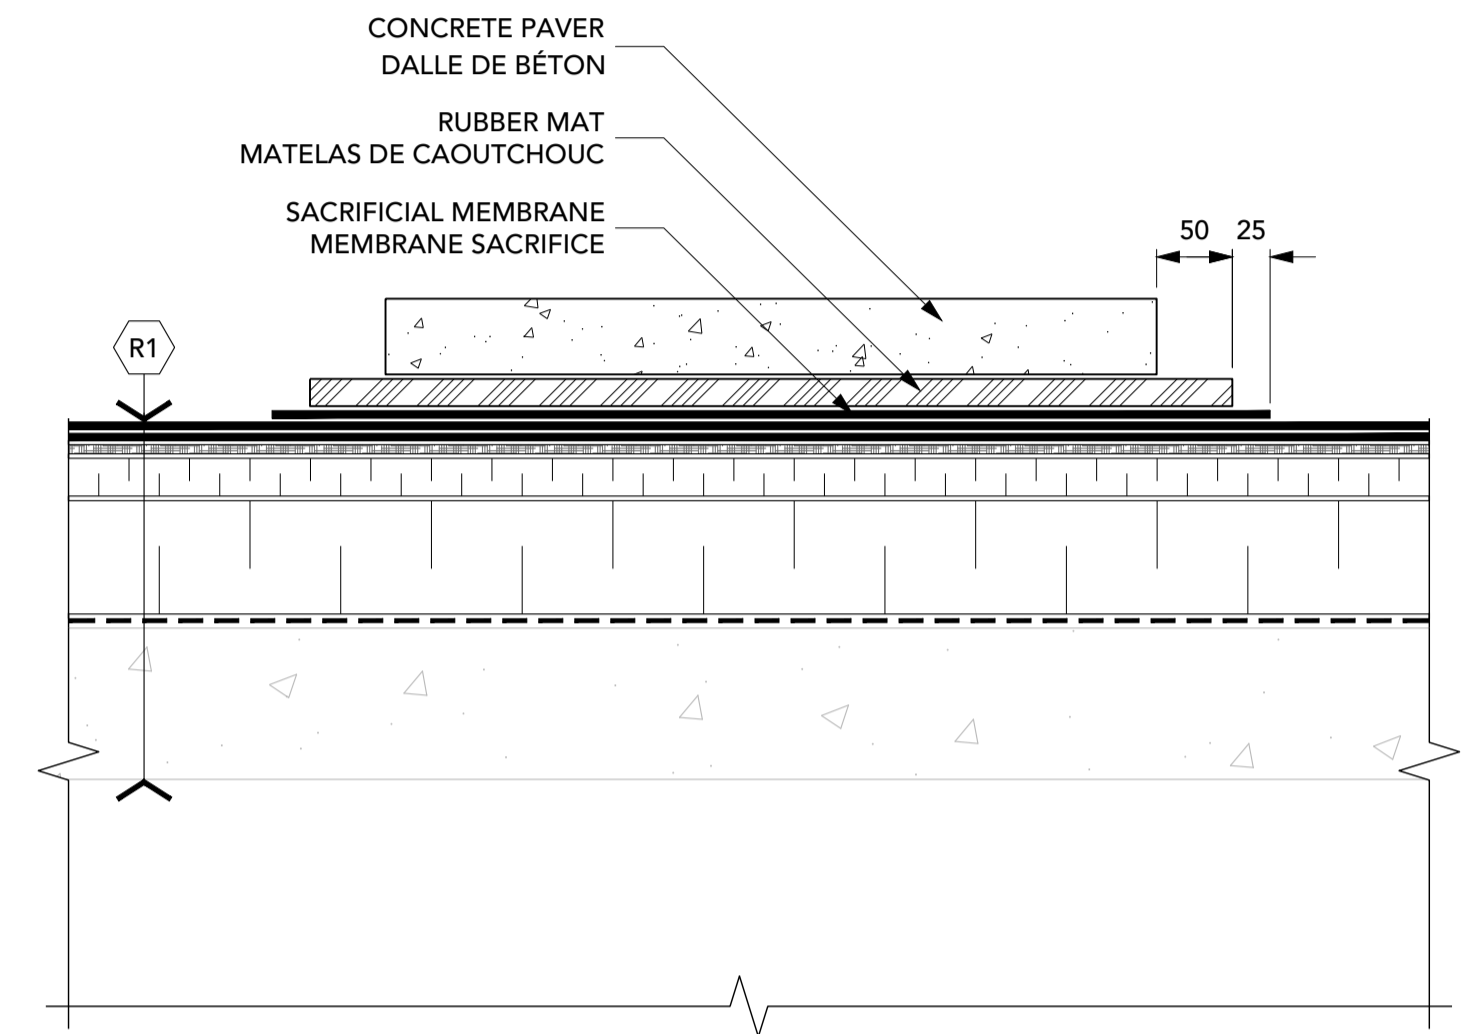


16 CONCRETE PAVER/DALLE DE BÉTON
 7 1:5

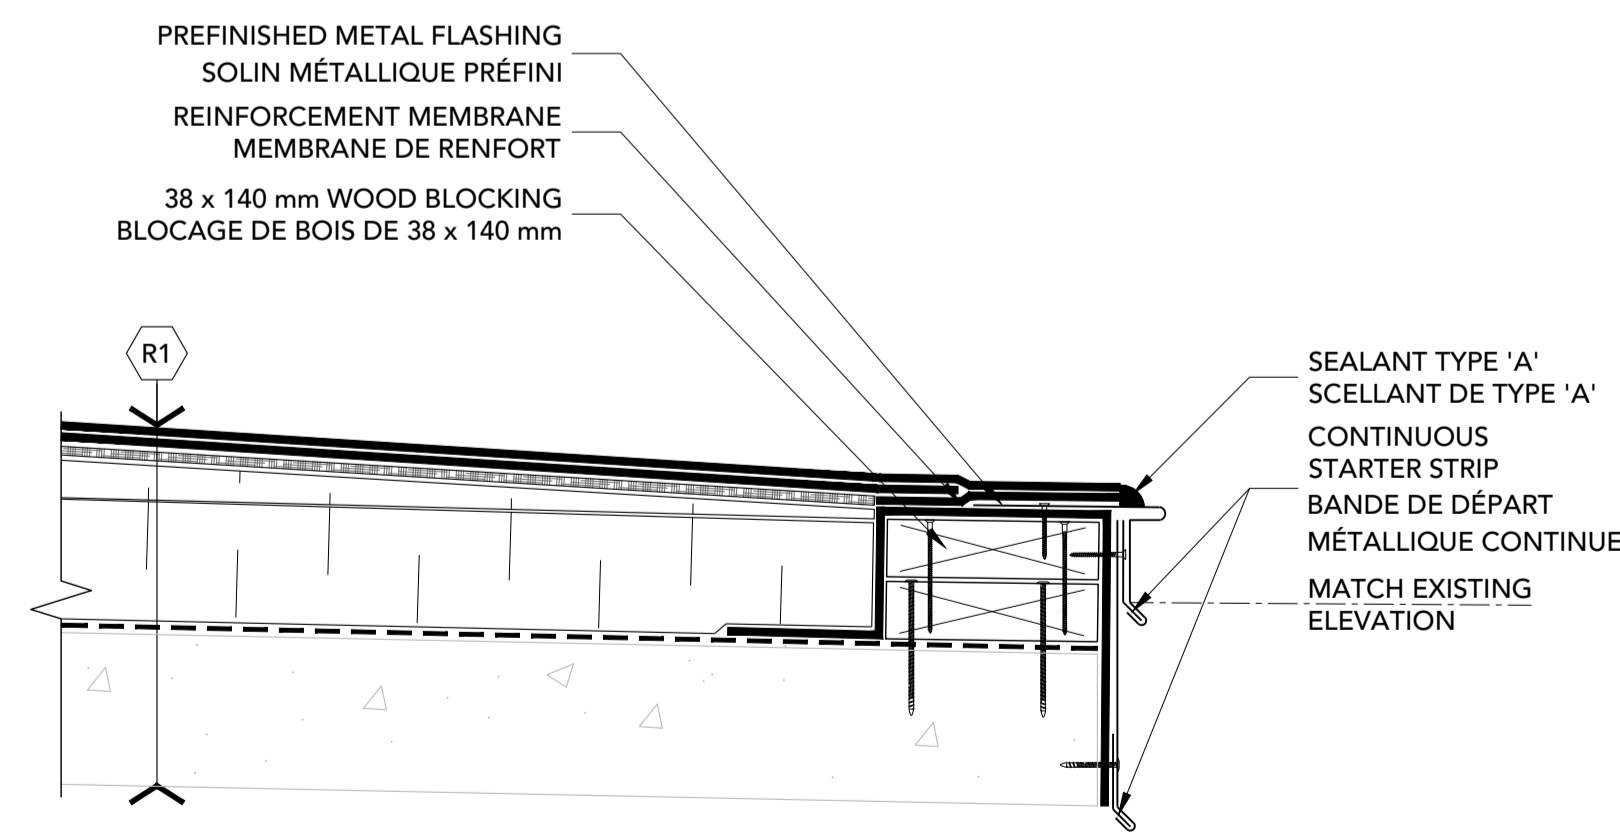

17 PARAPET
 7 1:5

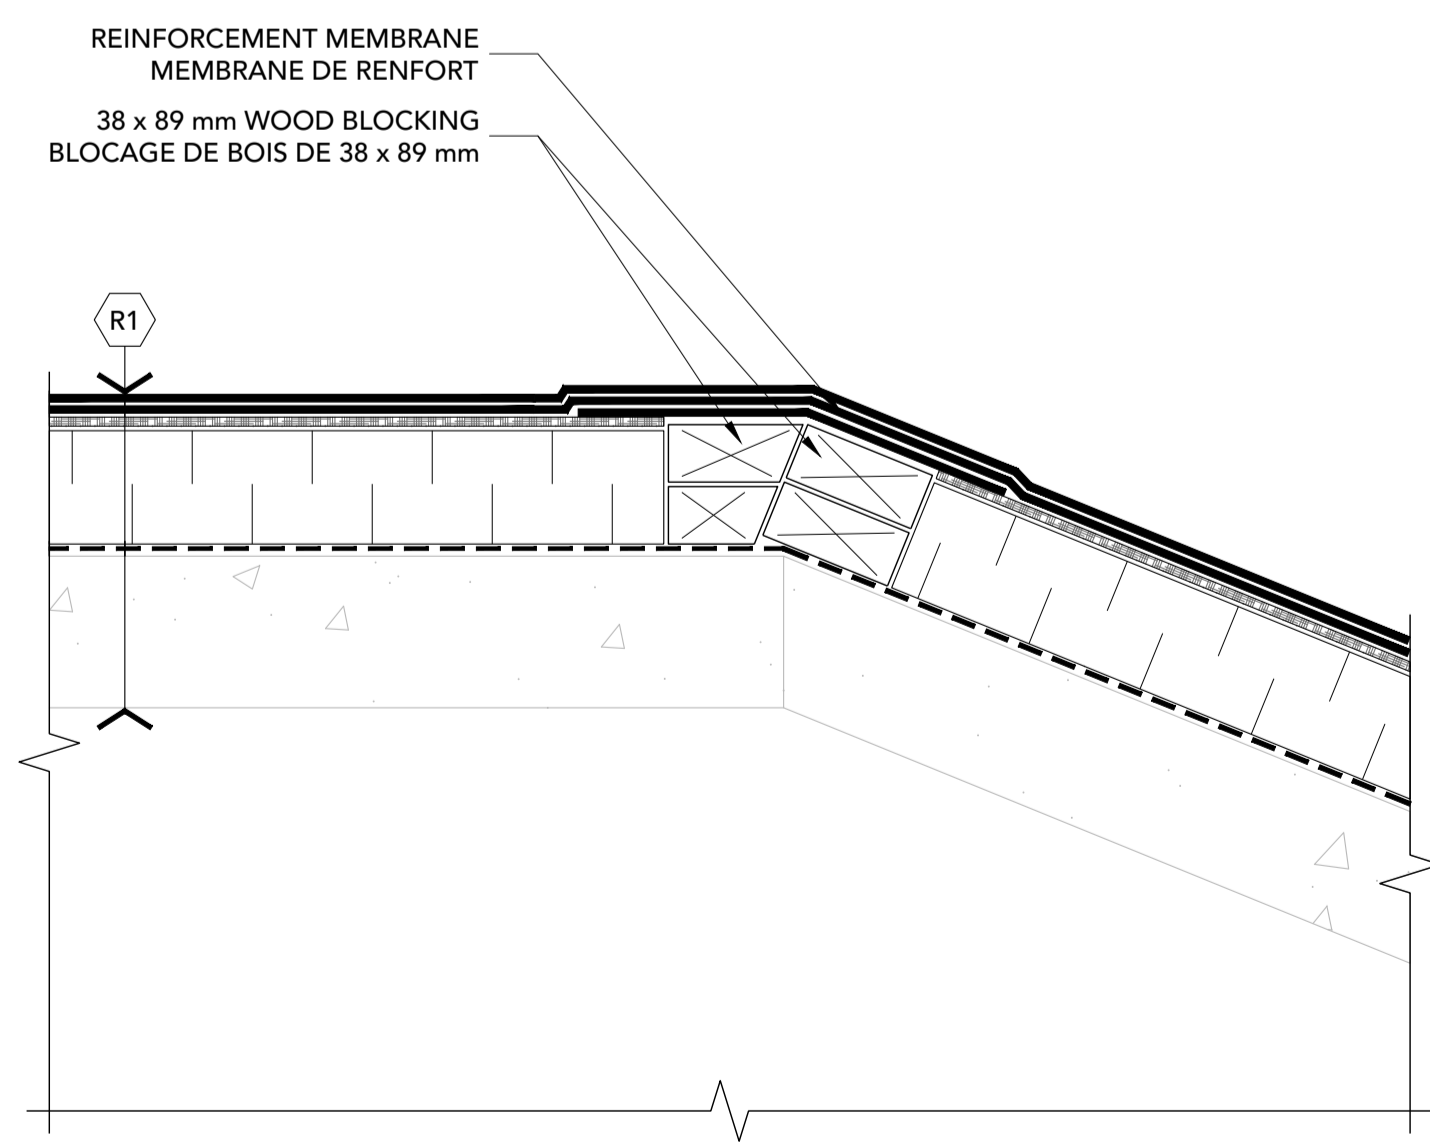

18 ROOF TRANSITION/TRANSITION DE TOITURE
 7 1:5

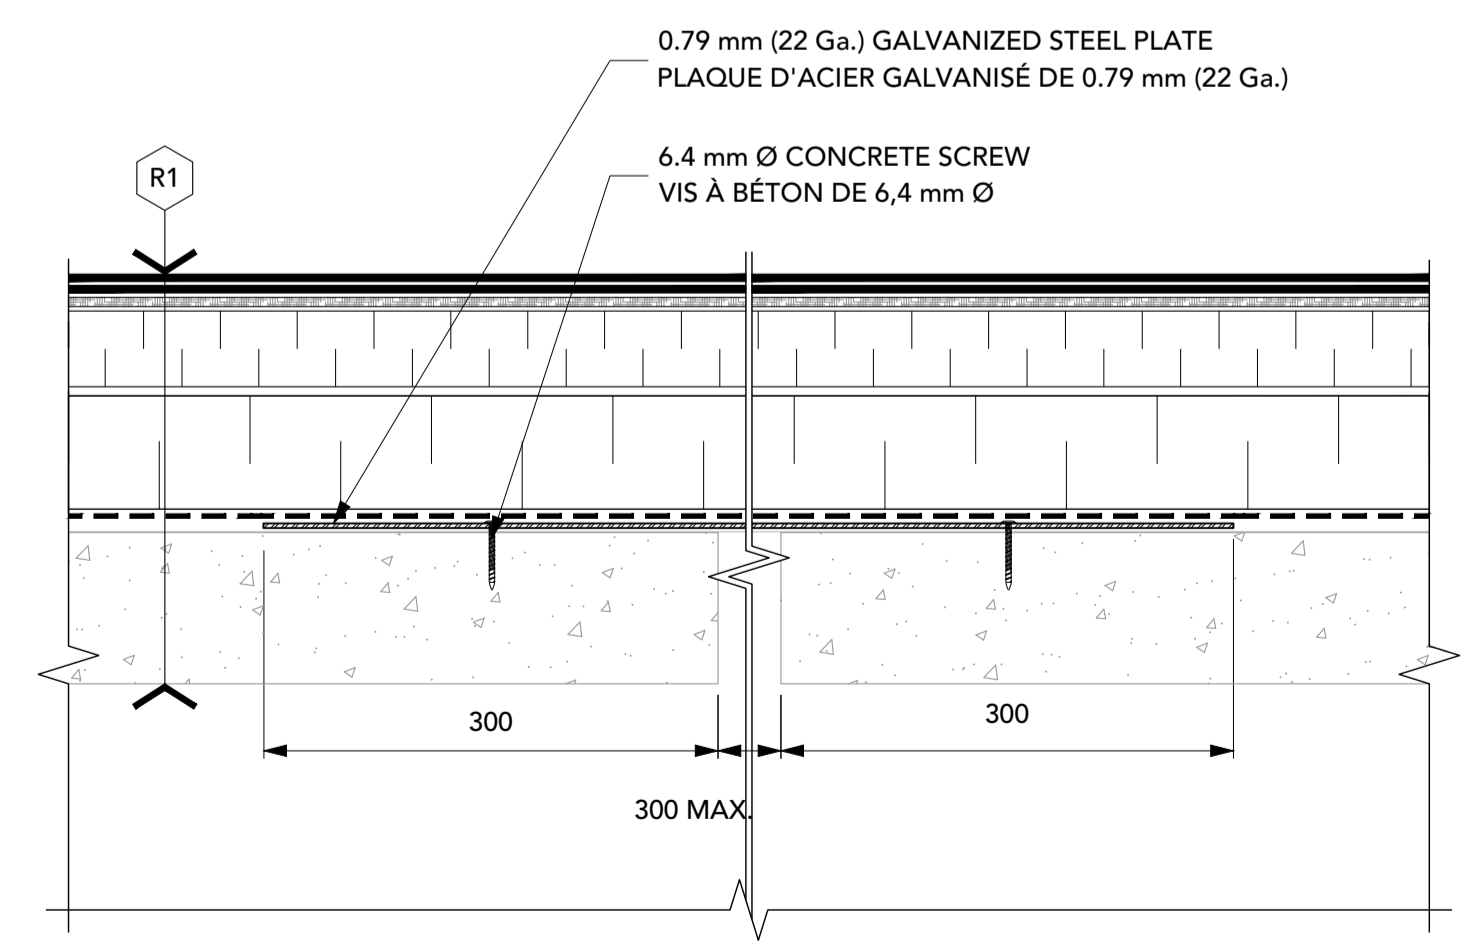

19 DECK CLOSURE/FERMETURE DU PONTAGE
 7 1:5

No.	Date	Revision	By:
2	30 03 2021	FOR TENDER / POUR APPEL D'OFFRE	JKC
1	22 03 2021	FOR REVIEW / POUR RÉVISION	JKC

Date Printed DD MM YYYY / Date imprimée

- Verify all dimensions and site conditions and be responsible for same.
- Vérifier toutes les dimensions et l'état des lieux et en assumer la responsabilité.

A	A Detail no. / No. du détail	A
C	B Location drawing no. sur dessin no.	B
	C Drawing no. dessin no.	C

project / projet
ROOF REPLACEMENT / REFECTION DE TOIT BLDG./EDIFICE M50, RA/BASSINS 2, 3, 7, 8 + 21
 1200 CH. MONTREAL ROAD, OTTAWA
 MONTREAL ROAD CAMPUS

drawing / dessin

DETAILS

designed / conçu	JKC	date	12/2020
drawn / dessiné	ZKB	scale	VAR.
checked / vérifié	JKC	sheet / feuille	7 of/de 9
approved / approuvé		W.O.no.	D.T.no.

dwg.no. / dessin no.
M50 - 5850 - R7
 ACAD file: / fichier CDAO:


GENERAL NOTES/NOTES GÉNÉRALES

- CONTRACTOR TO VERIFY ALL DIMENSIONS AND CLEARANCES ON SITE PRIOR TO CONSTRUCTION AND REPORT ANY DISCREPANCIES AND/OR OMISSIONS TO DEPARTMENTAL REPRESENTATIVE. / L'ENTREPRENEUR DOIT VÉRIFIER TOUTES LES DIMENSIONS ET DÉGAGEMENTS SUR LE SITE AVANT LA CONSTRUCTION ET SIGNALER TOUTE DISCRÉPANCIE ET / OU OMISSION AU REPRÉSENTANT DU DÉPARTEMENT.
- CONTRACTOR MUST VISIT THE SITE AND FULLY FAMILIARIZE THEMSELVES WITH THE SCOPE OF THE WORK PRIOR TO PROJECT COMMENCEMENT. / L'ENTREPRENEUR DOIT VISITER LE SITE ET SE FAMILIARISER PLEINEMENT AVEC LA PORTÉE DES TRAVAUX AVANT LE DÉBUT DU PROJET.
- ALL TRADES TO COORDINATE WORK ON SITE, WITH APPROVAL OF DEPARTMENTAL REPRESENTATIVE TO AVOID ANY CONFLICTS AND/OR INTERFERENCE. / TOUS LES MÉTIERS POUR COORDONNER LE TRAVAIL SUR PLACE, AVEC L'APPROBATION DU REPRÉSENTANT DU DÉPARTEMENT POUR ÉVITER TOUT CONFLIT ET / OU INTERFÉRENCE.
- ANY AND ALL REQUIRED SHUTDOWNS SHALL BE COORDINATED WITH DEPARTMENTAL REPRESENTATIVE. / TOUS LES ARRÊTS NECESSAIRES DOIVENT ÊTRE COORDONNÉS AVEC LE REPRÉSENTANT DU DÉPARTEMENT.
- INSTALLATION OF ALL SYSTEMS SHALL BE IN ACCORDANCE WITH APPLICABLE CODES AND STANDARDS. / L'INSTALLATION DE TOUS LES SYSTÈMES DOIT ÊTRE CONFORMÈMENT AUX CODES ET NORMES APPLICABLES.
- CONTRACTOR TO BE RESPONSIBLE FOR REINSTATEMENT AND REPAIR OF ANY DAMAGE CAUSED BY WORK. / L'ENTREPRENEUR DOIT ÊTRE RESPONSABLE DU REINSTALLATION ET DE LA RÉPARATION DE TOUT DOMMAGE CAUSÉ PAR LES TRAVAUX.
- CONTRACTOR SHALL PREVENT THE SPREAD OF DUST AND DEBRIS BEYOND AREA OF WORK AND CLEAN ALL SURFACES AT COMPLETION. / L'ENTREPRENEUR DOIT ÉVITER LA PROPAGATION DE POUSSIÈRE ET DE DÉBRIS AU-DELÀ DE LA ZONE DE TRAVAIL ET NETTOYER TOUTES LES SURFACES À LA FIN.



300 - 150 Katimavik Road, Ottawa, Ontario, K2L 2N2
 T: 613-831-7293 | F: 613-831-3812 | www.fsaeng.com

KEY PLAN / PLAN CLÉ

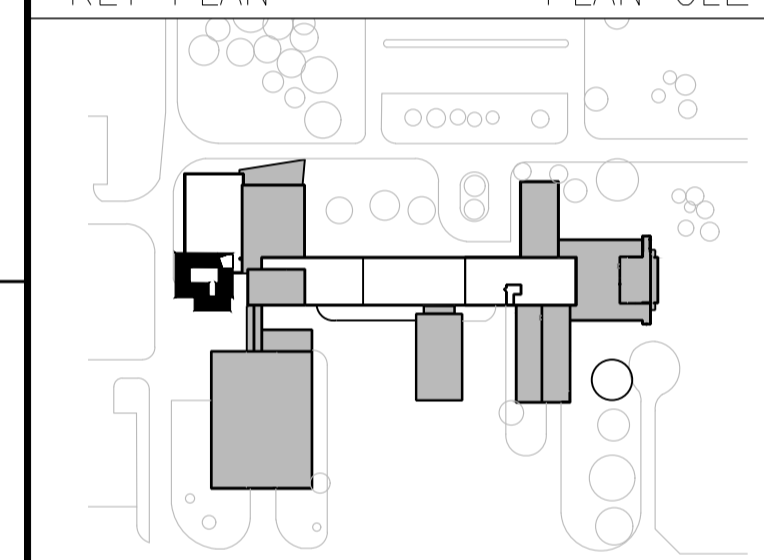


NOTES:
 SATURDAY MAY 15th, SUNDAY MAY 16th AND MONDAY MAY 17th - REPAIR OF THE 600 sqf REPLACEMENT SECTION ON DRAWING R2 WITH SELF ADHERING MEMBRANES (COLD APPLIED), NO TORCHING.
 IN THE EVENT OF WEATHER DELAYS:
 FRIDAY MAY 28th, SATURDAY MAY 29th AND SUNDAY MAY 30th - REPAIR OF THE 600 sqf REPLACEMENT SECTION ON DRAWING R2 WITH SELF ADHERING MEMBRANES (COLD APPLIED), NO TORCHING.

NOTES:
 SAMEDI LE 15 MAI, DIMANCHE LE 16 MAI ET LUNDI LE 17 MAI - RÉPARER LA SECTION DE 600 pi² INDIQUÉ SUR LE DESSIN R2, AVEC LES MEMBRANES À FROID (SANS CHALUMEAU)
 SI LA TEMPÉRATURE NE LE PERMET PAS:
 VENDREDI LE 28 MAI, SAMEDI LE 29 MAI OU DIMANCHE LE 30 MAI - RÉPARER LA SECTION DE 600 pi² INDIQUÉ SUR LE DESSIN R2, AVEC LES MEMBRANES À FROID (SANS CHALUMEAU)

LEGEND / LÉGENDE


SYMBOL SYMBOLE	DESCRIPTION	SYMBOL SYMBOLE	DESCRIPTION	SYMBOL SYMBOLE	DESCRIPTION
RTU	BUILT-IN ROOFTOP UNIT/ UNITÉ MÉCANIQUE SUR BASE	—●—	GAS LINE/CONDUIT AND SUPPORTS/ SUPPORT POUR CONDUIT/LIGNE À GAZ	○	ROOF PENETRATION/ PÉNÉTRATION
C	CAPPED CURB/ ENCLOS	P	PIPE ENCLOSURE/ ENCLOS POUR CONDUITS	▭	STAIRS/ ESCALIER
⊙	CURBED B-VENT/ ÉVENT TYPE B SUR BASE	⊙	PLUMBING VENT/ ÉVENT DE PLOMBERIE	- - - -	SUSPENDED DUCTWORK/ CONDUIT Suspendu
⊗	DUCT PENETRATION/ ENTRÉE DE CONDUIT	⊗	ROOF DRAIN/ DRAIN DE TOIT	RTU	SUSPENDED UNIT/ UNITÉ Suspendu
▨	EXISTING STAIRS/ ESCALIER EXISTANT	XX	ROOF NUMBER AND ELEVATION/ NUMÉRO ET ÉLEVATION DU BASSIN	▨ _R	BUILT-IN SLEEPER TO BE REMOVED/ DORMANT À ÊTRE ENLEVER

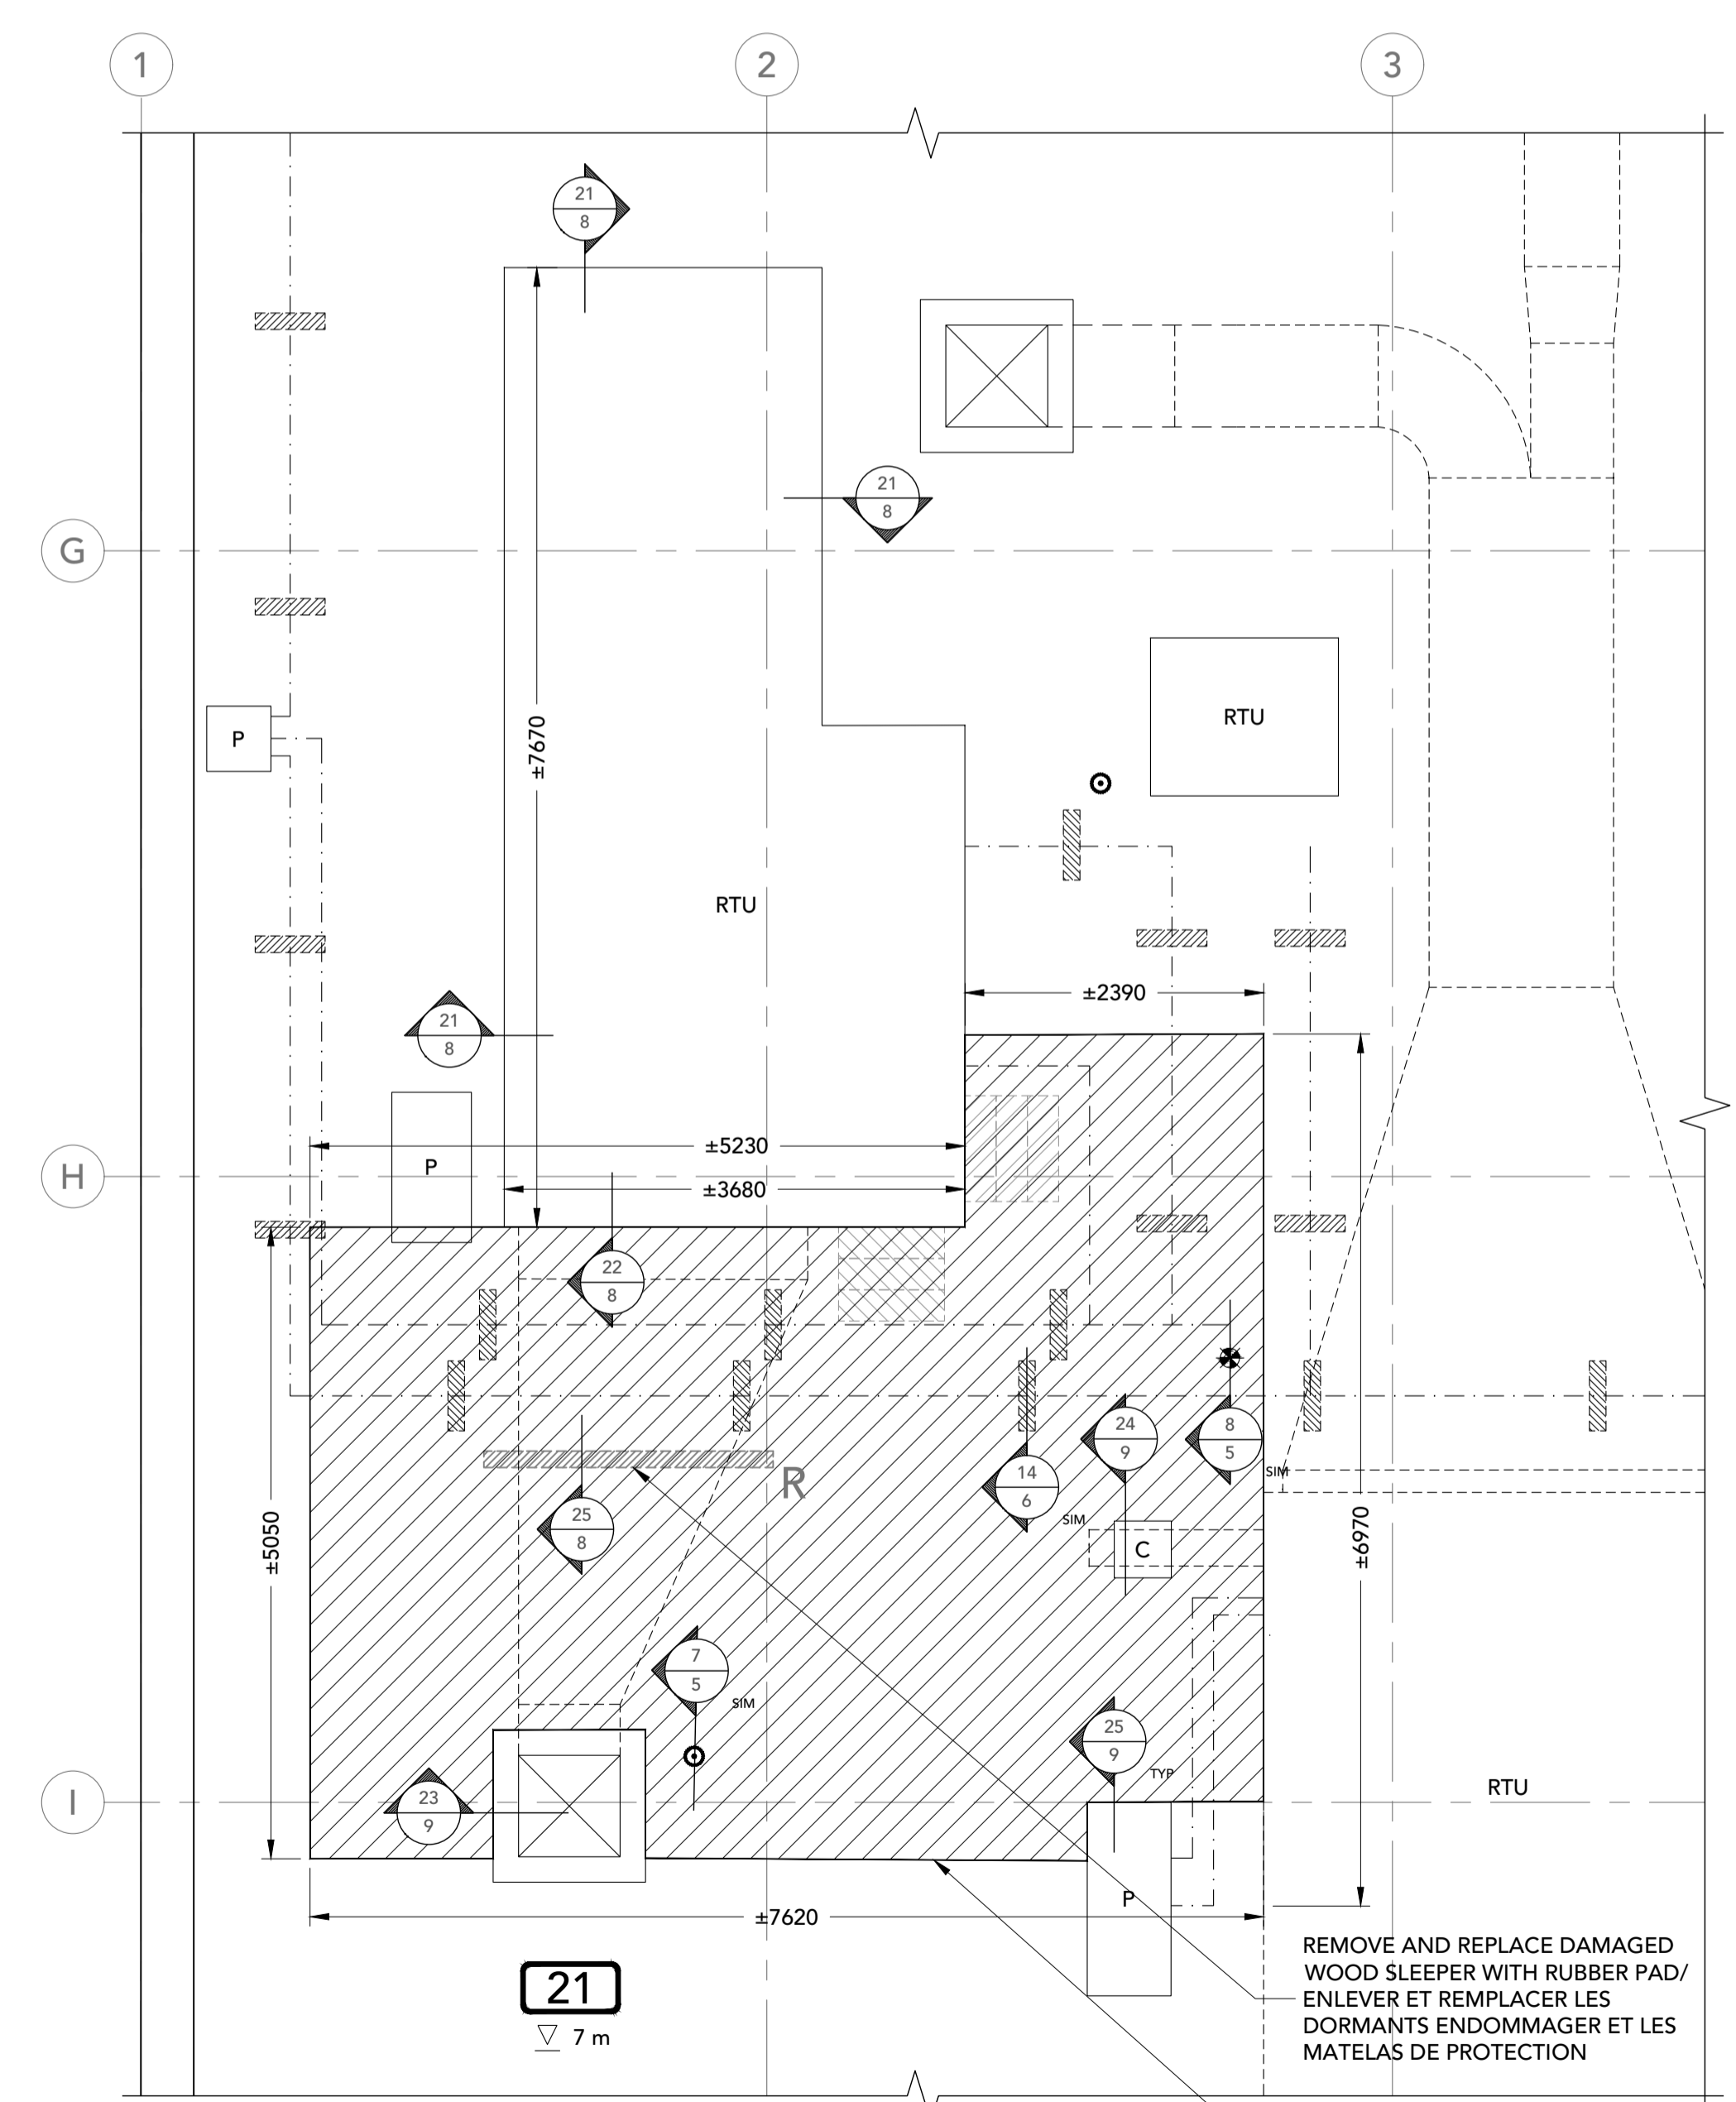


20 PARTIAL ROOF PLAN/PLAN DE TOIT PARTIEL
 8 1:50

REMOVE AND REPLACE DAMAGED WOOD SLEEPER WITH RUBBER PAD/
 ENLEVER ET REMPLACER LES DORMANTS ENDOMMAGÉ ET LES MATELAS DE PROTECTION

FULL EXTENT OF ROOF REPAIR/
 ÉTENDUE DE LA ZONE DE REMPLACEMENT

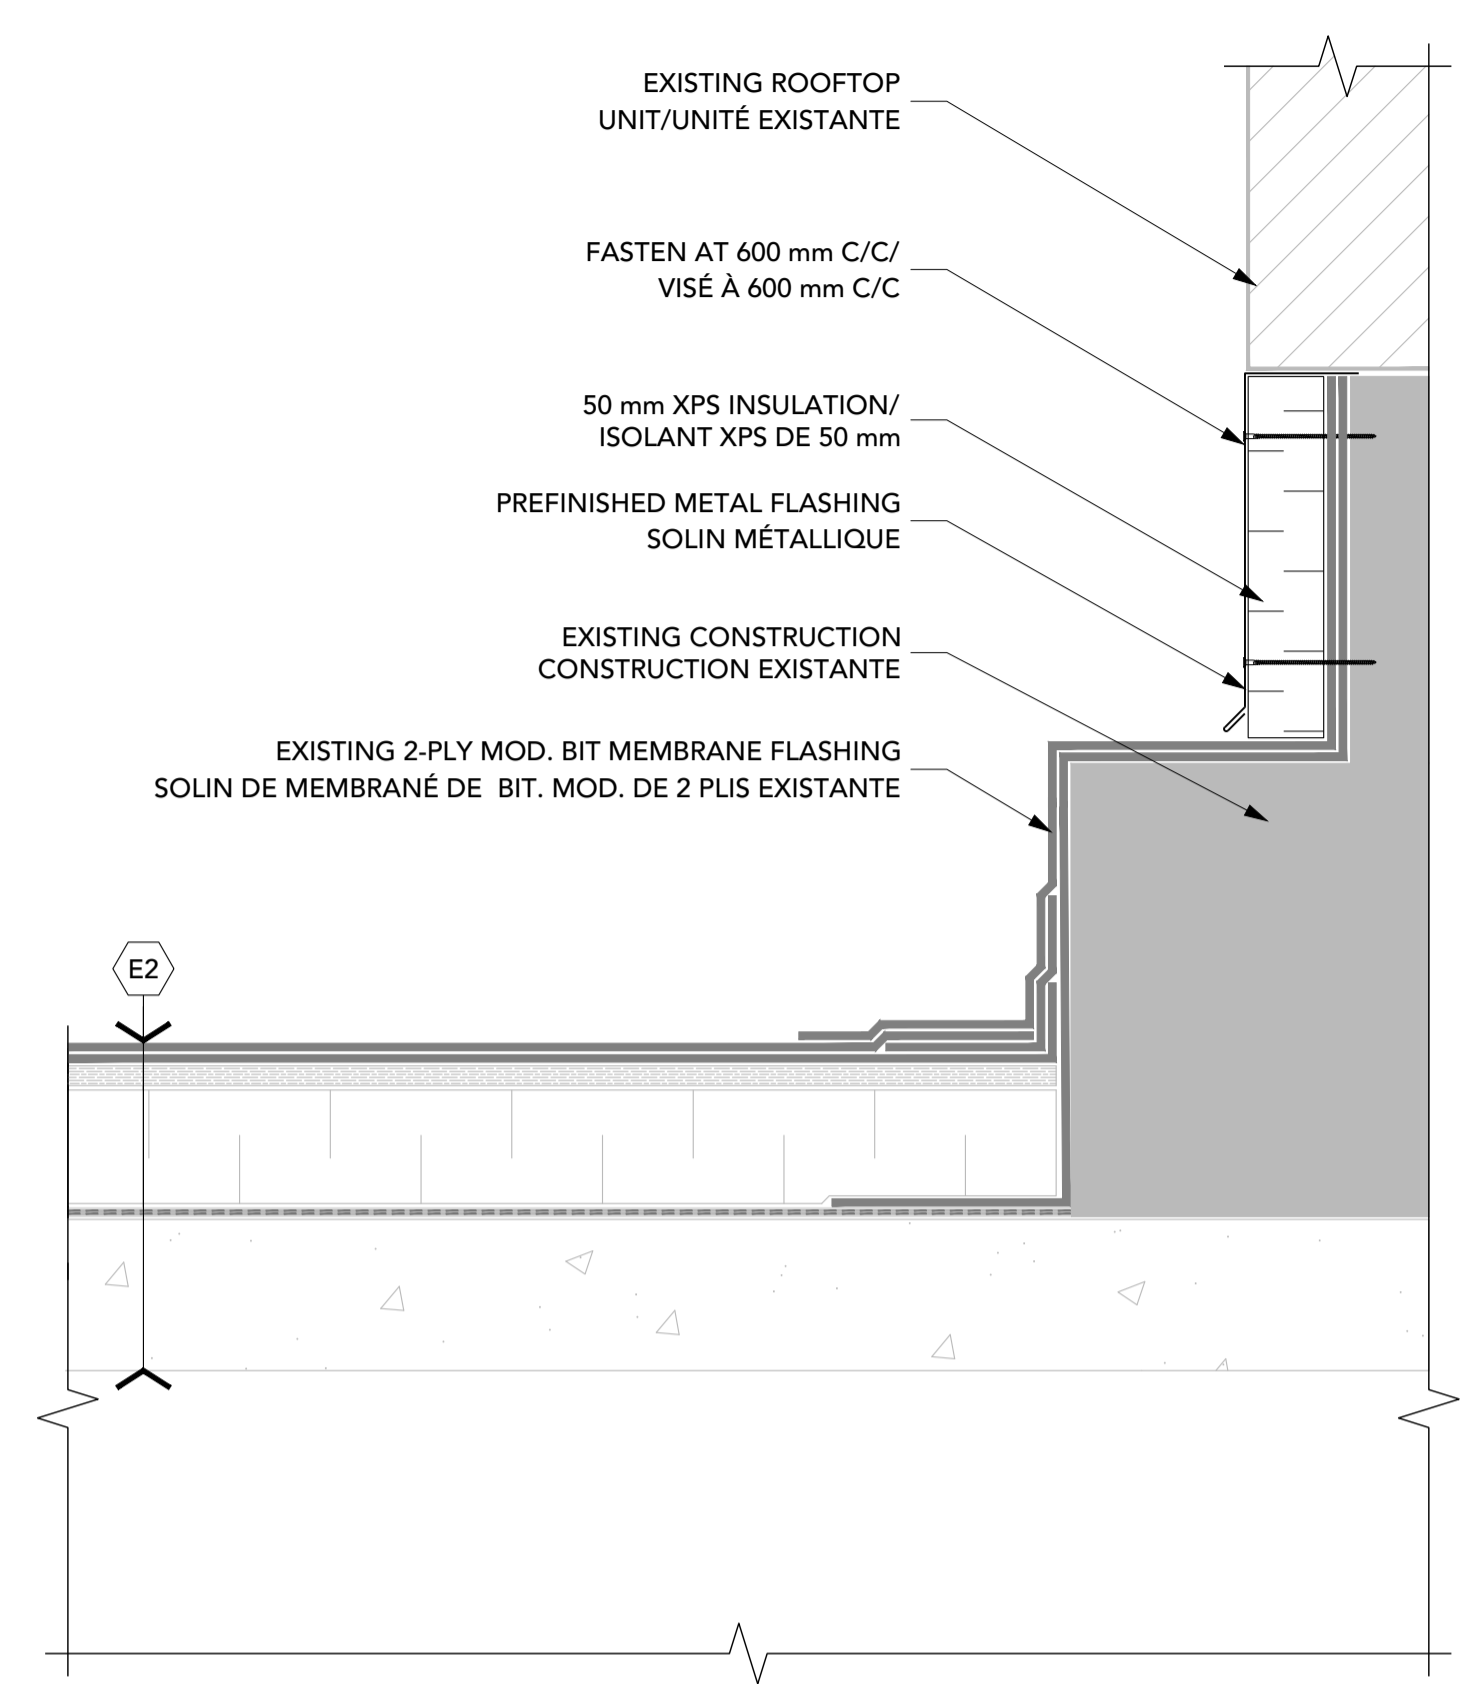

21 ROOFTOP UNIT CURB/BASE D'UNITÉ
 8 1:5 @ OVERLAY/AU RECOUVREMENT

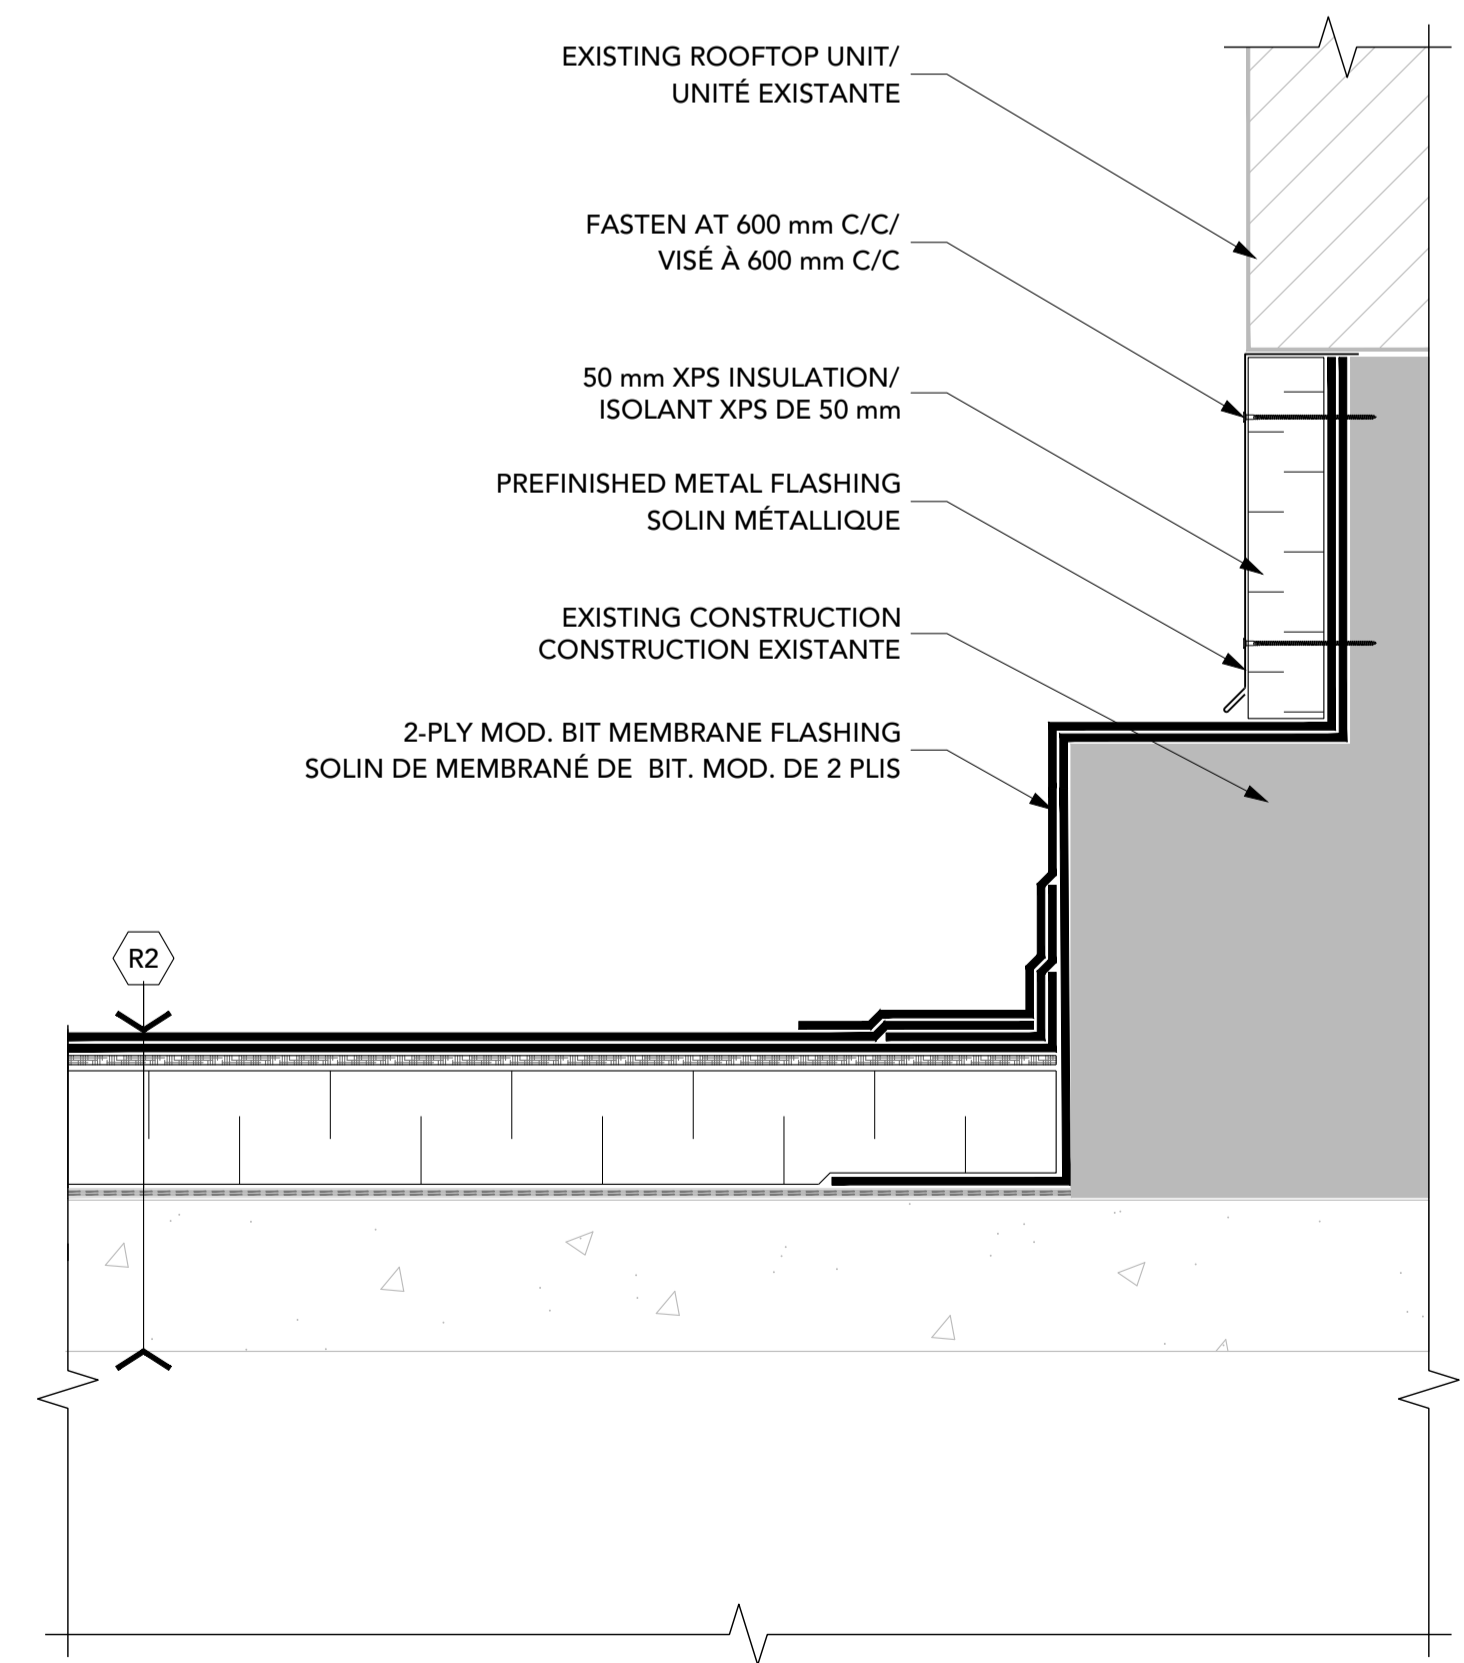


22 ROOFTOP UNIT CURB/BASE D'UNITÉ
 8 1:5

No.	Date	Revision	By:
2	30 03 2021	FOR TENDER / POUR APPEL D'OFFRE	JKC
1	22 03 2021	FOR REVIEW / POUR REVISION	JKC

Date Printed DD MM YYYY / Date imprimée

- Verify all dimensions and site conditions and be responsible for same
- Vérifier toutes les dimensions et l'état des lieux et en assumer la responsabilité

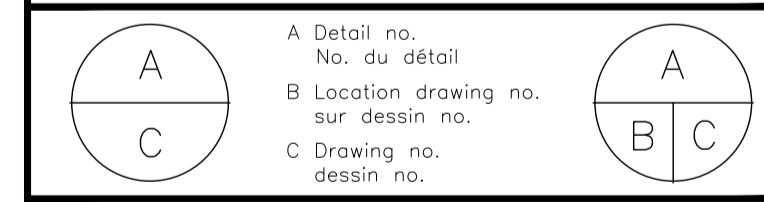

project / projet
ROOF REPLACEMENT / REFECTION DE TOIT
 BLDG./EDIFICE M50, RA/BASSINS 2, 3, 7, 8 + 21
 1200 CH. MONTREAL ROAD, OTTAWA
 MONTREAL ROAD CAMPUS

PLAN DETAILS

designed	conçu	date	12/2020	date
JKC				
drawn	dessiné	scale	VAR.	échelle
VET				
checked	vérifié	sheet	8 of/de 9	feuille
JKC				
approved	approuvé	W.O.no.	D.T.no.	
dwg.no.	dessin no.	M50 - 5850 - R8		
		ACAD file: / fichier DAO:		

GENERAL NOTES/NOTES GÉNÉRALES

- CONTRACTOR TO VERIFY ALL DIMENSIONS AND CLEARANCES ON SITE PRIOR TO CONSTRUCTION AND REPORT ANY DISCREPANCIES AND/OR OMISSIONS TO DEPARTMENTAL REPRESENTATIVE. / L'ENTREPRENEUR DOIT VÉRIFIER TOUTES LES DIMENSIONS ET DÉGAGEMENTS SUR LE SITE AVANT LA CONSTRUCTION ET SIGNALER TOUTE DISCRÉPANCIE ET / OU OMISSION AU REPRÉSENTANT DU DÉPARTEMENT.
- CONTRACTOR MUST VISIT THE SITE AND FULLY FAMILIARIZE THEMSELVES WITH THE SCOPE OF THE WORK PRIOR TO PROJECT COMMENCEMENT. / L'ENTREPRENEUR DOIT VISITER LE SITE ET SE FAMILIARISER PLEINEMENT AVEC LA PORTEE DES TRAVAUX AVANT LE DÉBUT DU PROJET.
- ALL TRADES TO COORDINATE WORK ON SITE, WITH APPROVAL OF DEPARTMENTAL REPRESENTATIVE TO AVOID ANY CONFLICTS AND/OR INTERFERENCE. / TOUTS LES MÉTIERS POUR COORDONNER LE TRAVAIL SUR PLACE, AVEC L'APPROBATION DU REPRÉSENTANT DU DÉPARTEMENT POUR ÉVITER TOUT CONFLIT ET / OU INTERFÉRENCE.
- ANY AND ALL REQUIRED SHUTDOWNS SHALL BE COORDINATED WITH DEPARTMENTAL REPRESENTATIVE. / TOUTS LES ARRÊTS NECESSAIRES DOIVENT ÊTRE COORDONNÉS AVEC LE REPRÉSENTANT DU DÉPARTEMENT.
- INSTALLATION OF ALL SYSTEMS SHALL BE IN ACCORDANCE WITH APPLICABLE CODES AND STANDARDS. / L'INSTALLATION DE TOUTS LES SYSTÈMES DOIT ÊTRE CONFORMÈMENT AUX CODES ET NORMES APPLICABLES.
- CONTRACTOR TO BE RESPONSIBLE FOR REINSTATEMENT AND REPAIR OF ANY DAMAGE CAUSED BY WORK. / L'ENTREPRENEUR DOIT ÊTRE RESPONSABLE DU REINSTALLATION ET DE LA RÉPARATION DE TOUT DOMMAGE CAUSÉ PAR LES TRAVAUX.
- CONTRACTOR SHALL PREVENT THE SPREAD OF DUST AND DEBRIS BEYOND AREA OF WORK AND CLEAN ALL SURFACES AT COMPLETION. / L'ENTREPRENEUR DOIT ÉVITER LA PROPAGATION DE POUSSIÈRE ET DE DÉBRIS AU-DELÀ DE LA ZONE DE TRAVAIL ET NETTOYER TOUTES LES SURFACES À LA FIN.




300 - 150 Katimavik Road, Ottawa, Ontario, K2L 2N2
 T: 613-831-7293 | F: 613-831-3812 | www.fsaeng.com

KEY PLAN / PLAN CLÉ

No.	Date	Revision	By:
2	30 03 2021	FOR TENDER / POUR APPEL D'OFFRE	JKC
1	22 03 2021	FOR REVIEW / POUR RÉVISION	JKC

Date Printed DD MM YYYY / Date imprimée

- Verify all dimensions and site conditions and be responsible for same.
- Vérifier toutes les dimensions et l'état des lieux et en assumer la responsabilité.

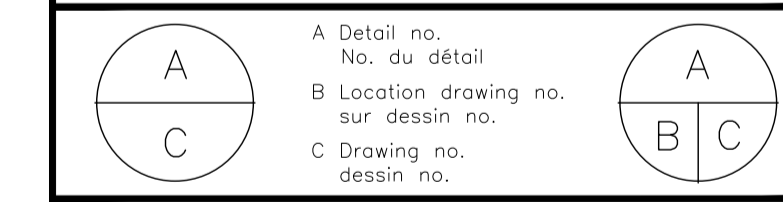

project / projet
ROOF REPLACEMENT / REFECTION DE TOIT
 BLDG./EDIFICE M50, RA/BASSINS 2, 3, 7, 8 + 21
 1200 CH. MONTREAL ROAD, OTTAWA


MONTREAL ROAD CAMPUS

drawing / dessin


DETAILS

designed / conçu	JKC	date	12/2020
drawn / dessiné	VET	scale / échelle	1:5
checked / vérifié	JKC	sheet / feuille	9 of/de 9
approved / approuvé		W.O.no. / D.T.no.	


dwg.no. / dessin no.
M50 - 5850 - R9
 ACAD file: / fichier DAO:

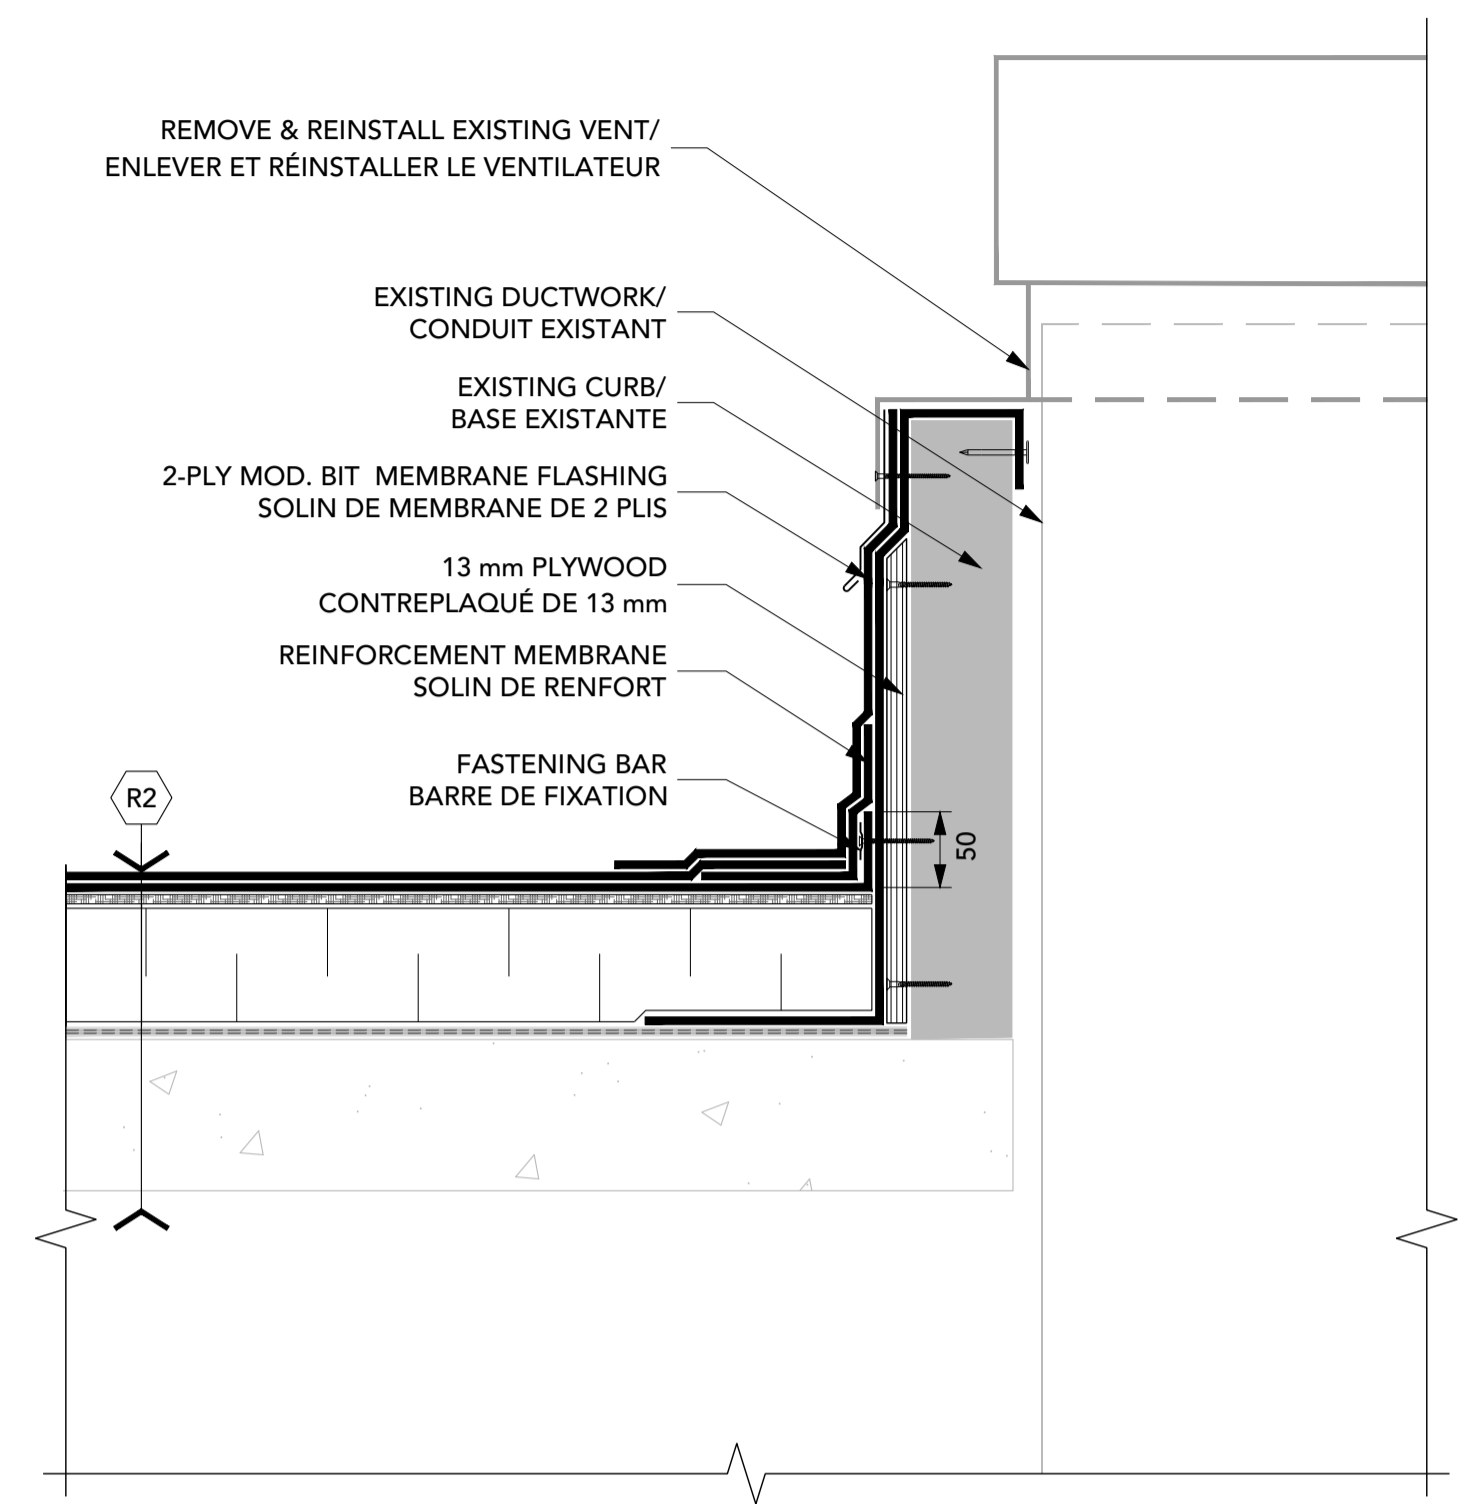


23 DUCT CURB/ENTRÉE DE CONDUIT
 9 1:5

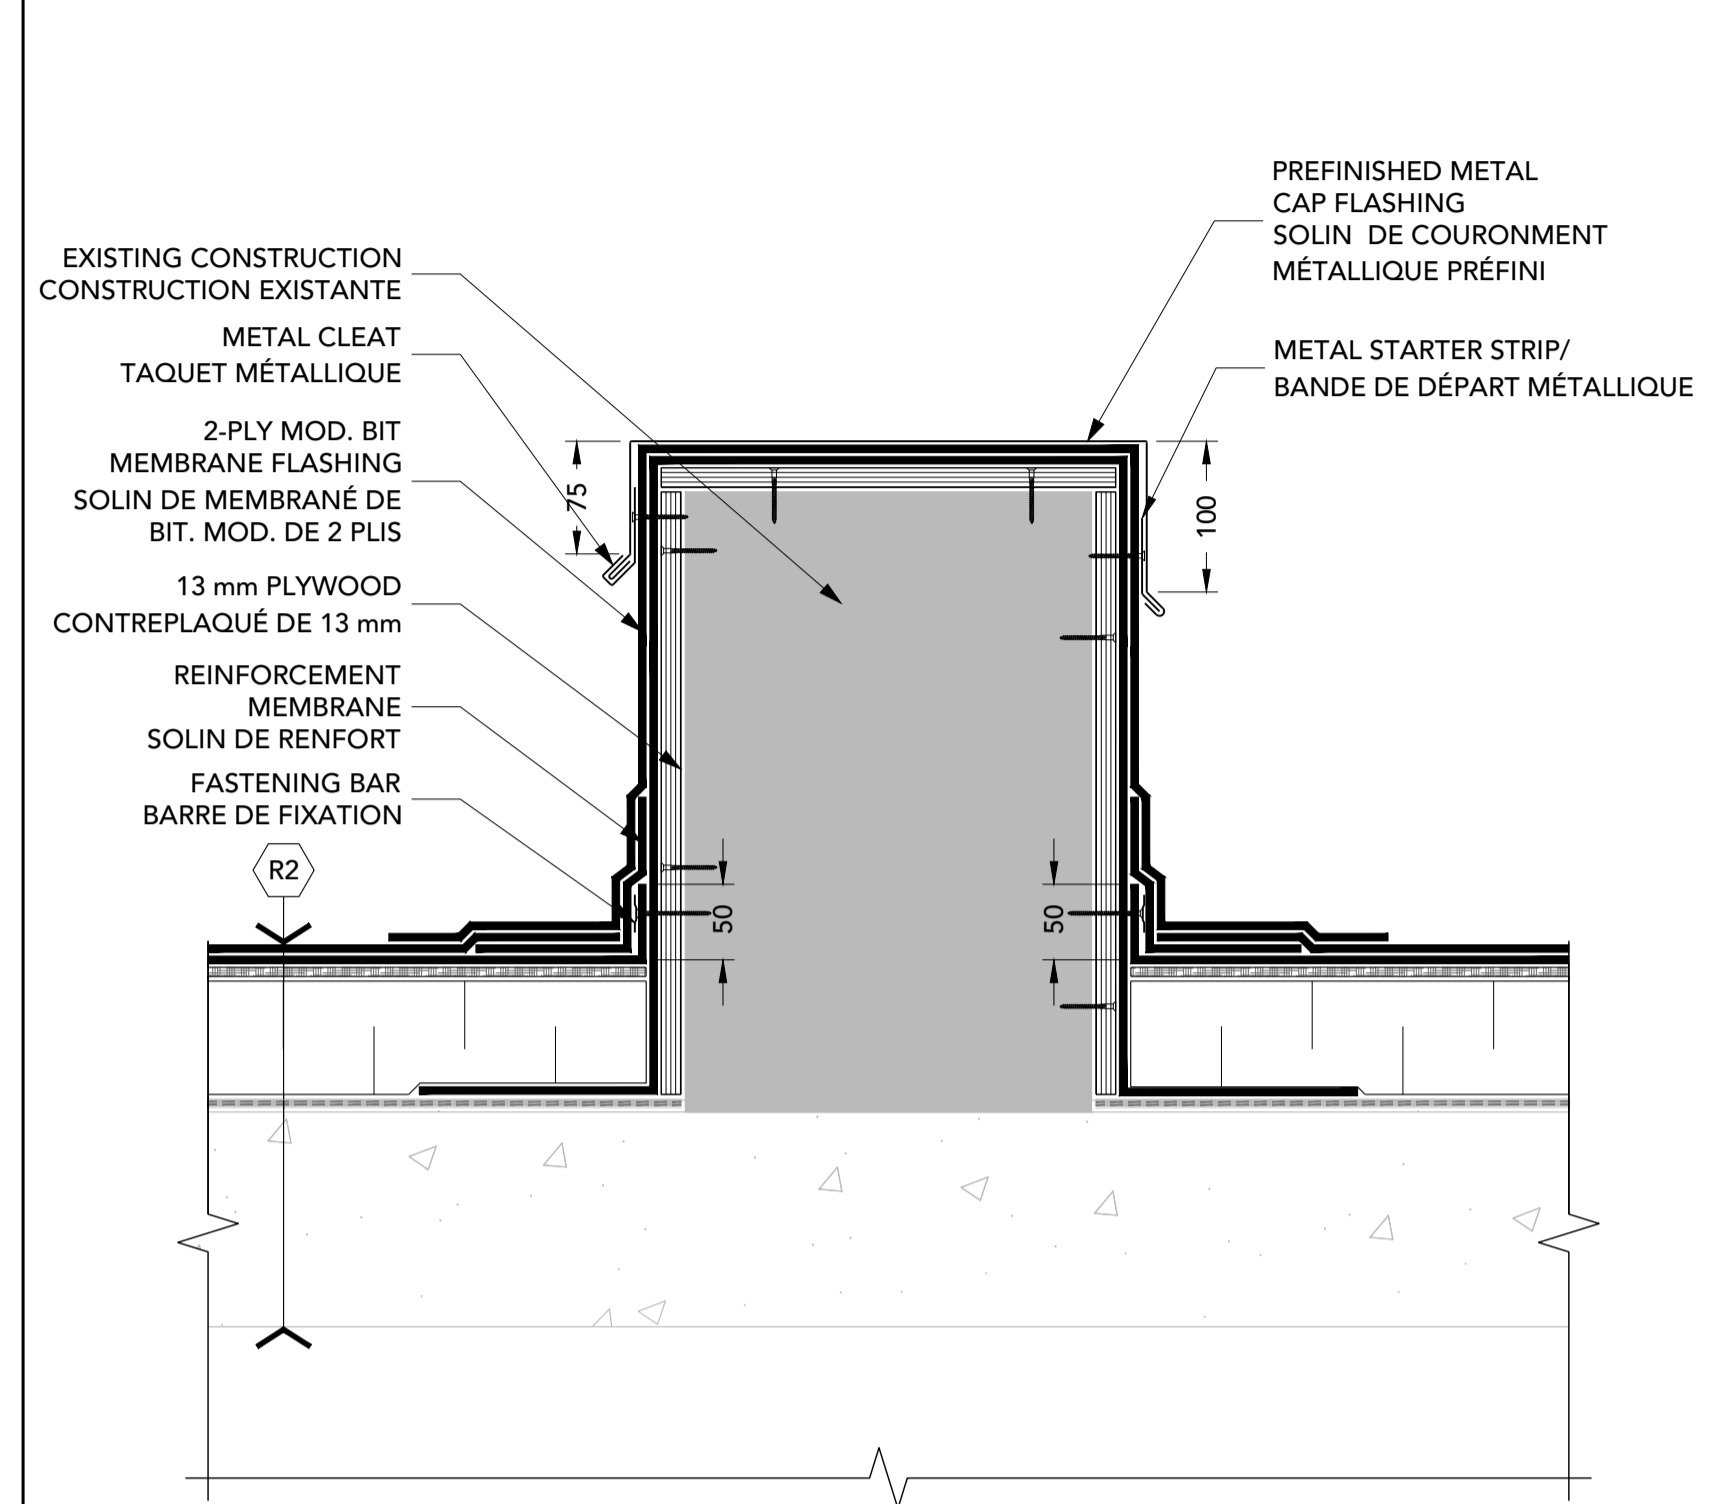

24 CAPPED CURB/ENCLOS
 9 1:5

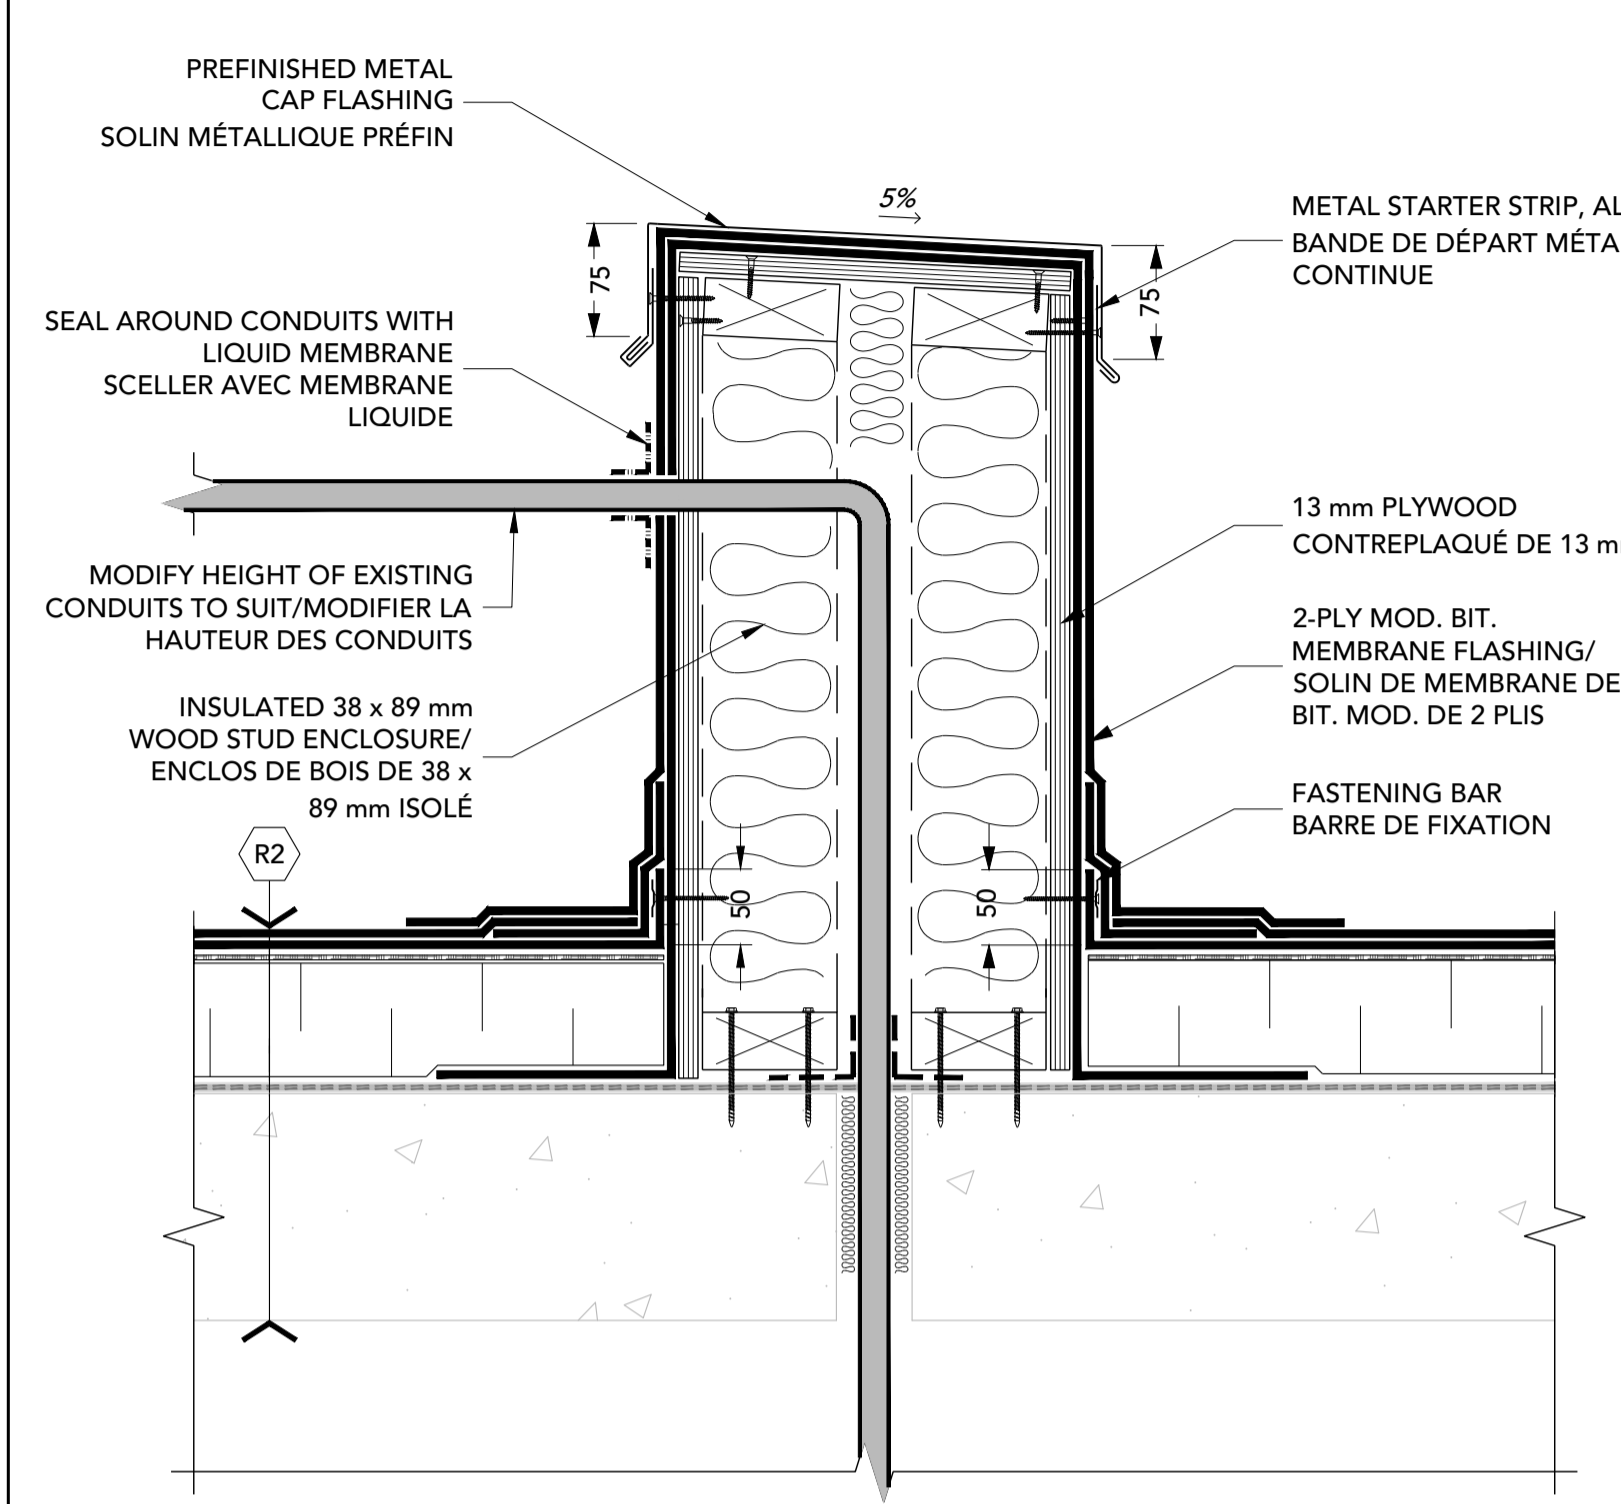

25 PIPE ENCLOSURE/SORTIE POUR TUYAUTERIE
 9 1:5

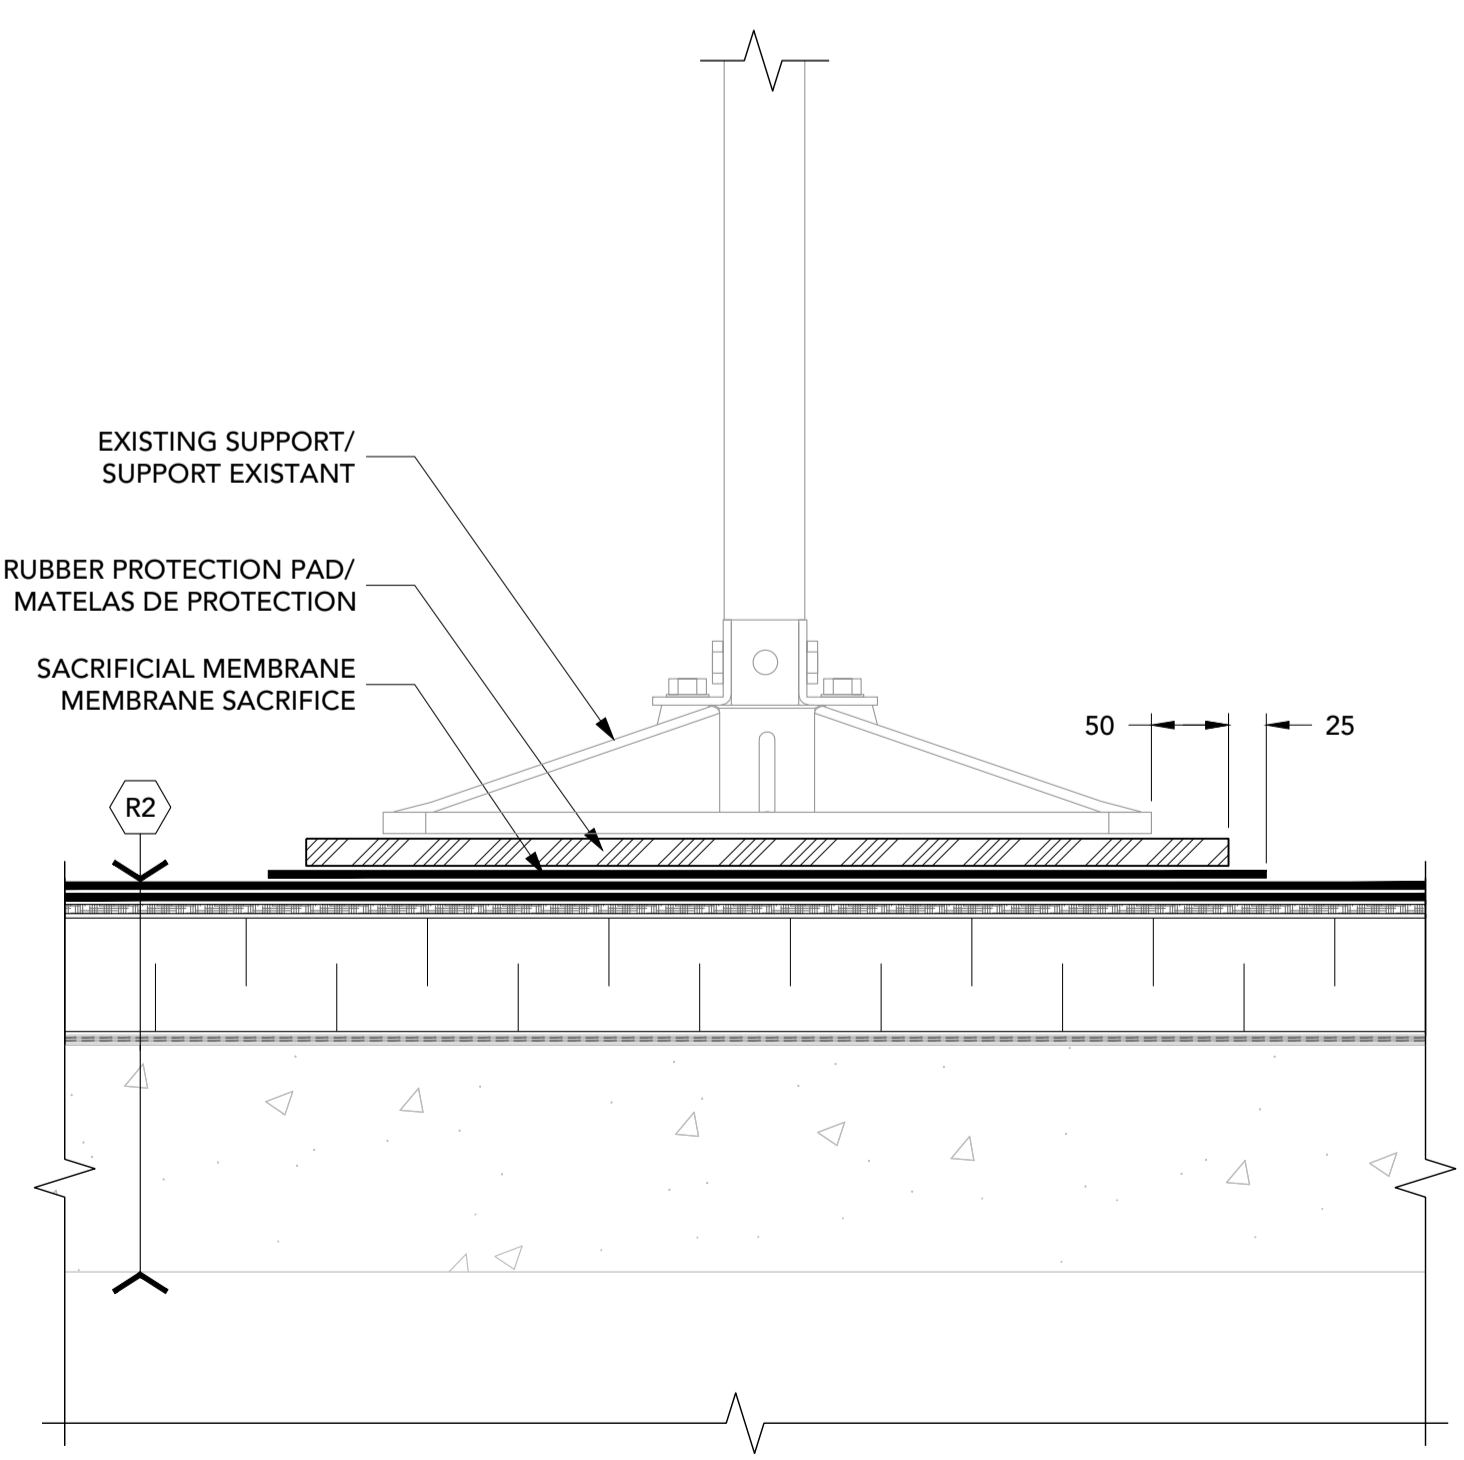

25 RUBBER PROTECTION PAD/MATELAS DE PROTECTION
 8 1:5

RESERVED

RESERVED

C